სიმაღლის განსაზღვრის სქემა - გეგმა

მასშტაბი1:200

პროექტის სახელწოდება	ექსპლიკაცია და პირობითი აღნიშვნები
თბილისში, სანდრო ეულის ქ. №3, მრავალფუნქციური შენობის არქიტექტურული პროექტი საკადასტრო კოდები: 01.14.05.007.719	

მასშტაბი	1:200
თარიღი	7/11/2024
სტადია	შეთანხმებული პროექტის კორექტირება
გვერდი	02.1.1

თანამდებობა	გვარი	ხელმოწერა
დირექტორი	ი. მურღულია	
პროექტის ავტორი	ი. მურღულია	
	გ. მაღალდაძე	

სიმაღლის განსაზღვრის სქემა - ჭრილი 1

მასშტაბი1:200

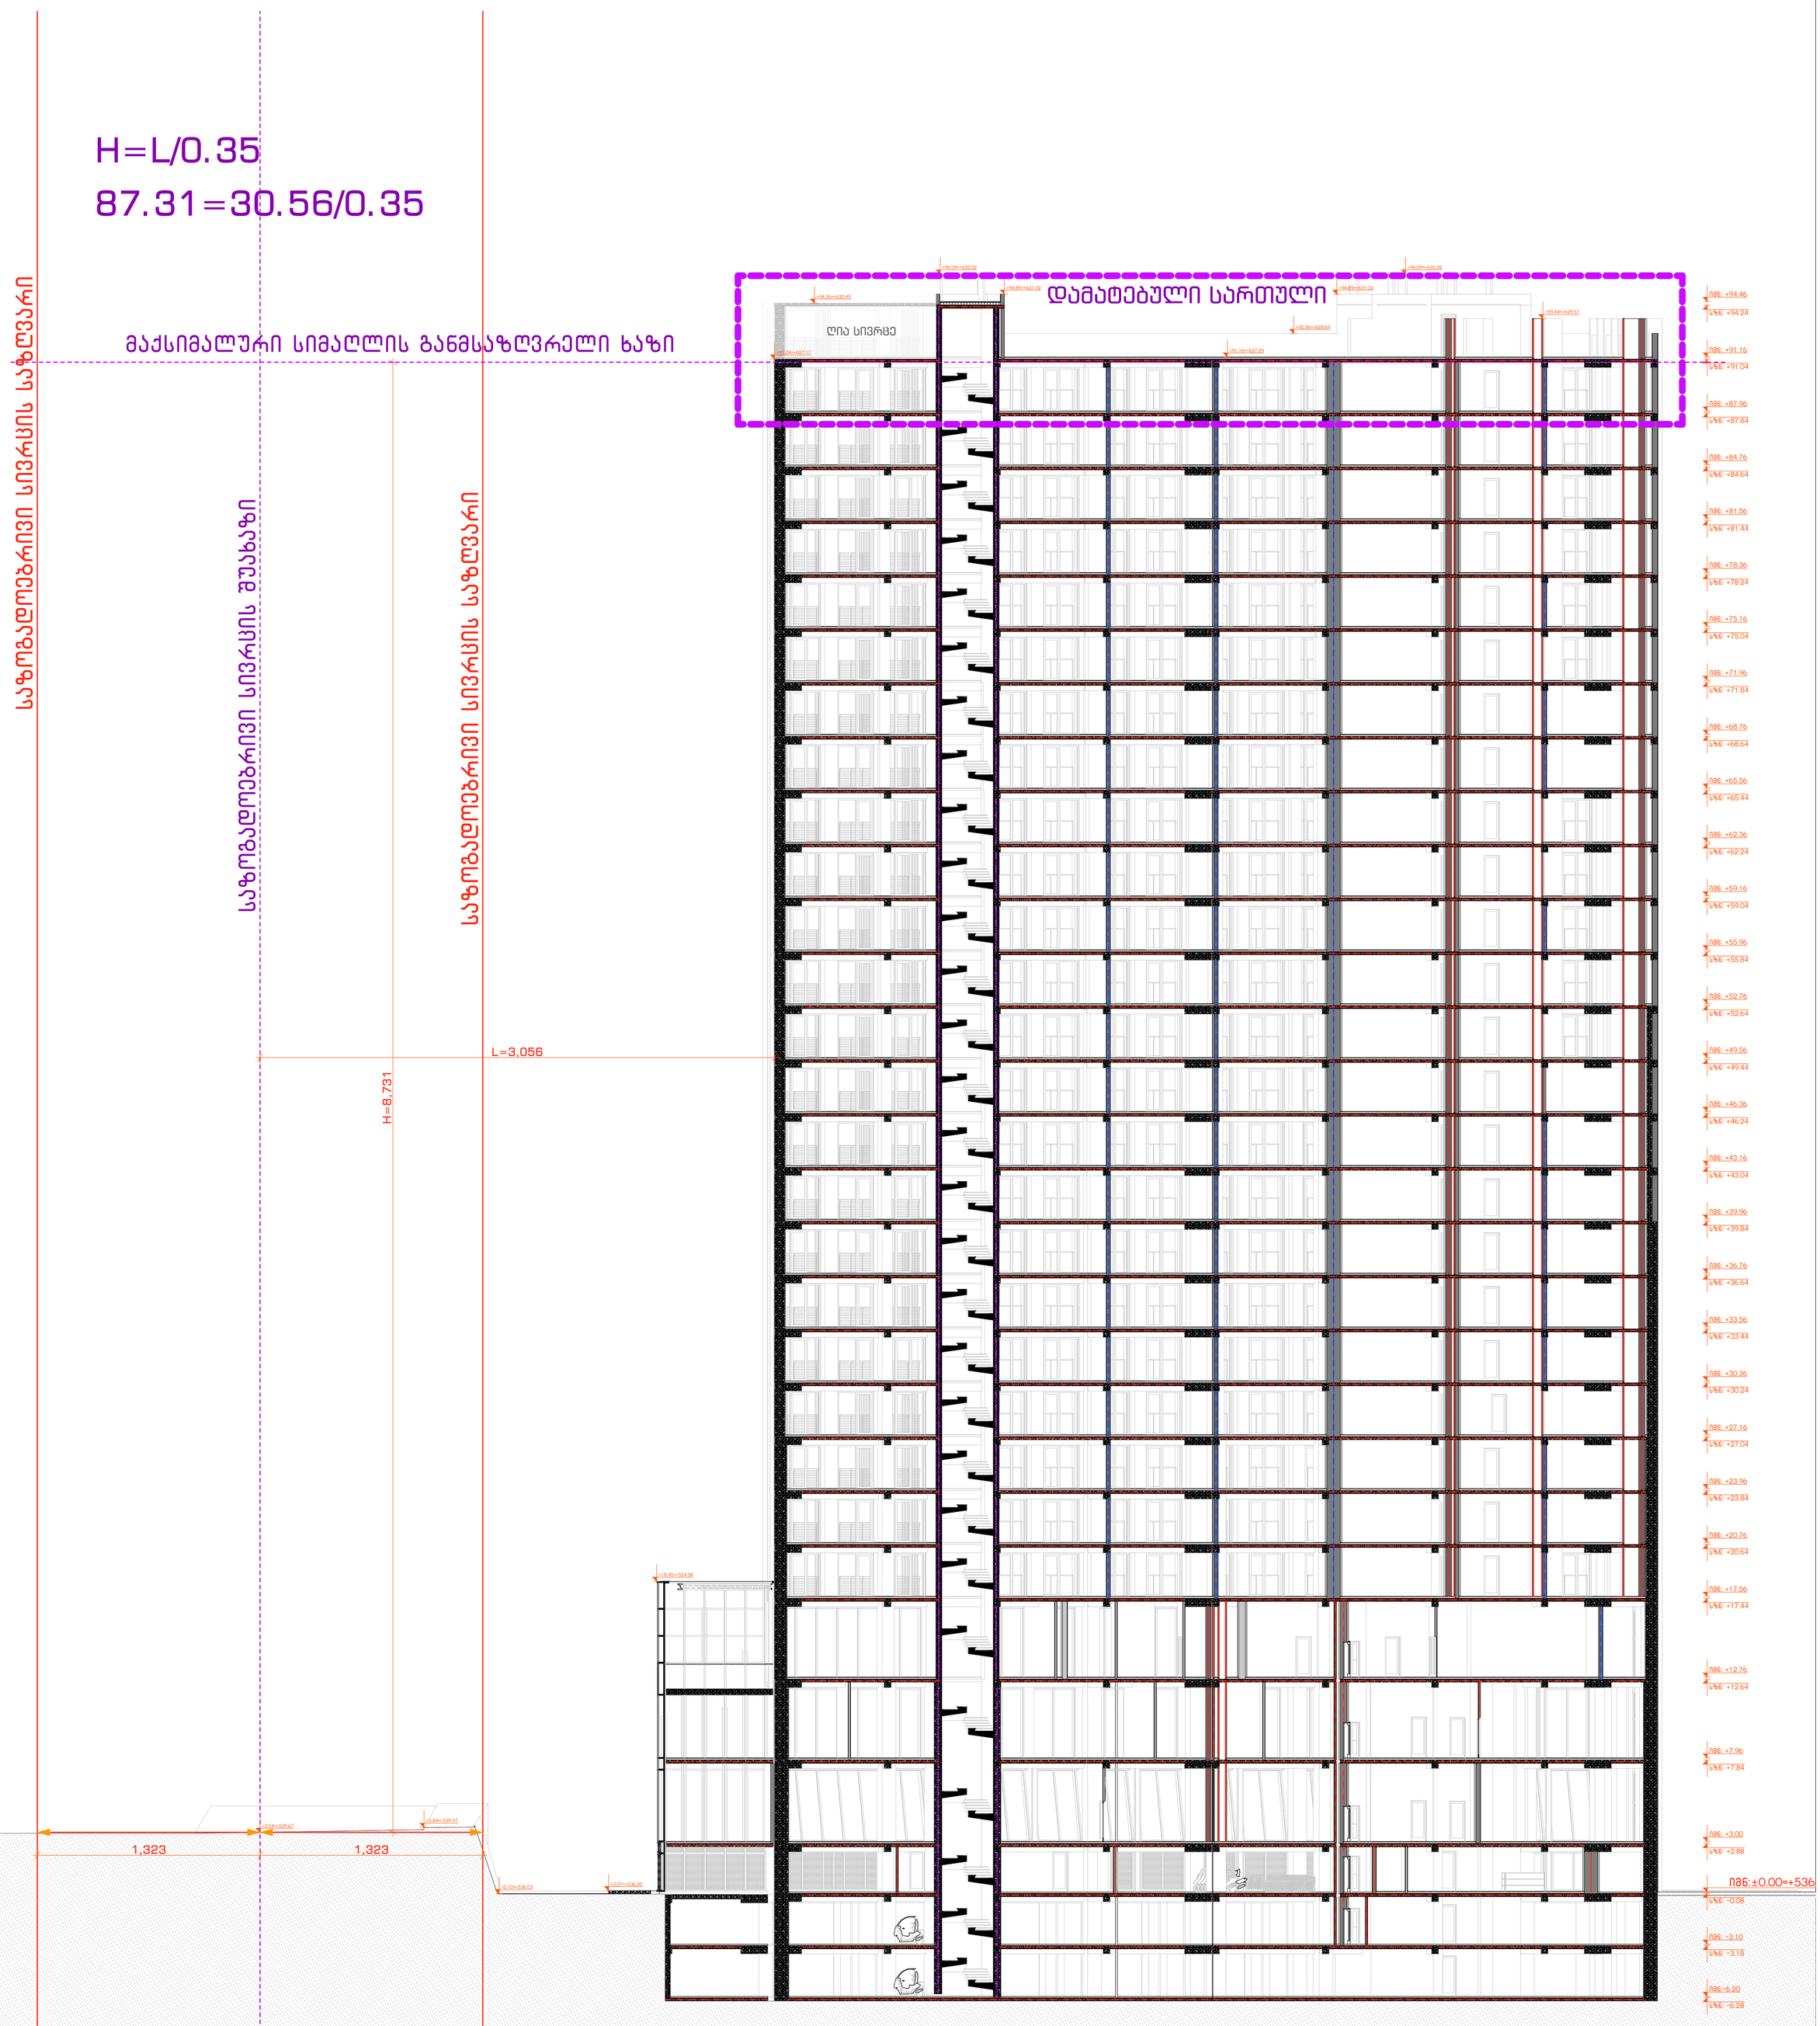

პროექტის სახელწოდება	ექსპლიკაცია და პირობითი აღნიშვნები
თბილისში, სანდრო ეულის ქ. №3, მრავალფუნქციური შენობის არქიტექტურული პროექტი საკადასტრო კოდები: 01.14.05.007.719	

მასშტაბი	1:200	თანამდებობა	გვარი	ხელმოწერა	
თარიღი	7/11/2024	დირექტორი	ი. მურღულია		
სტადია	შეთანხმებული პროექტის კორექტირება	პროექტის ავტორი	ი. მურღულია		
გვერდი	02.1.2		გ. მაღალდაძე		

სიმაღლის განსაზღვრის სქემა - ჭრილი 2

მასშტაბი1:200

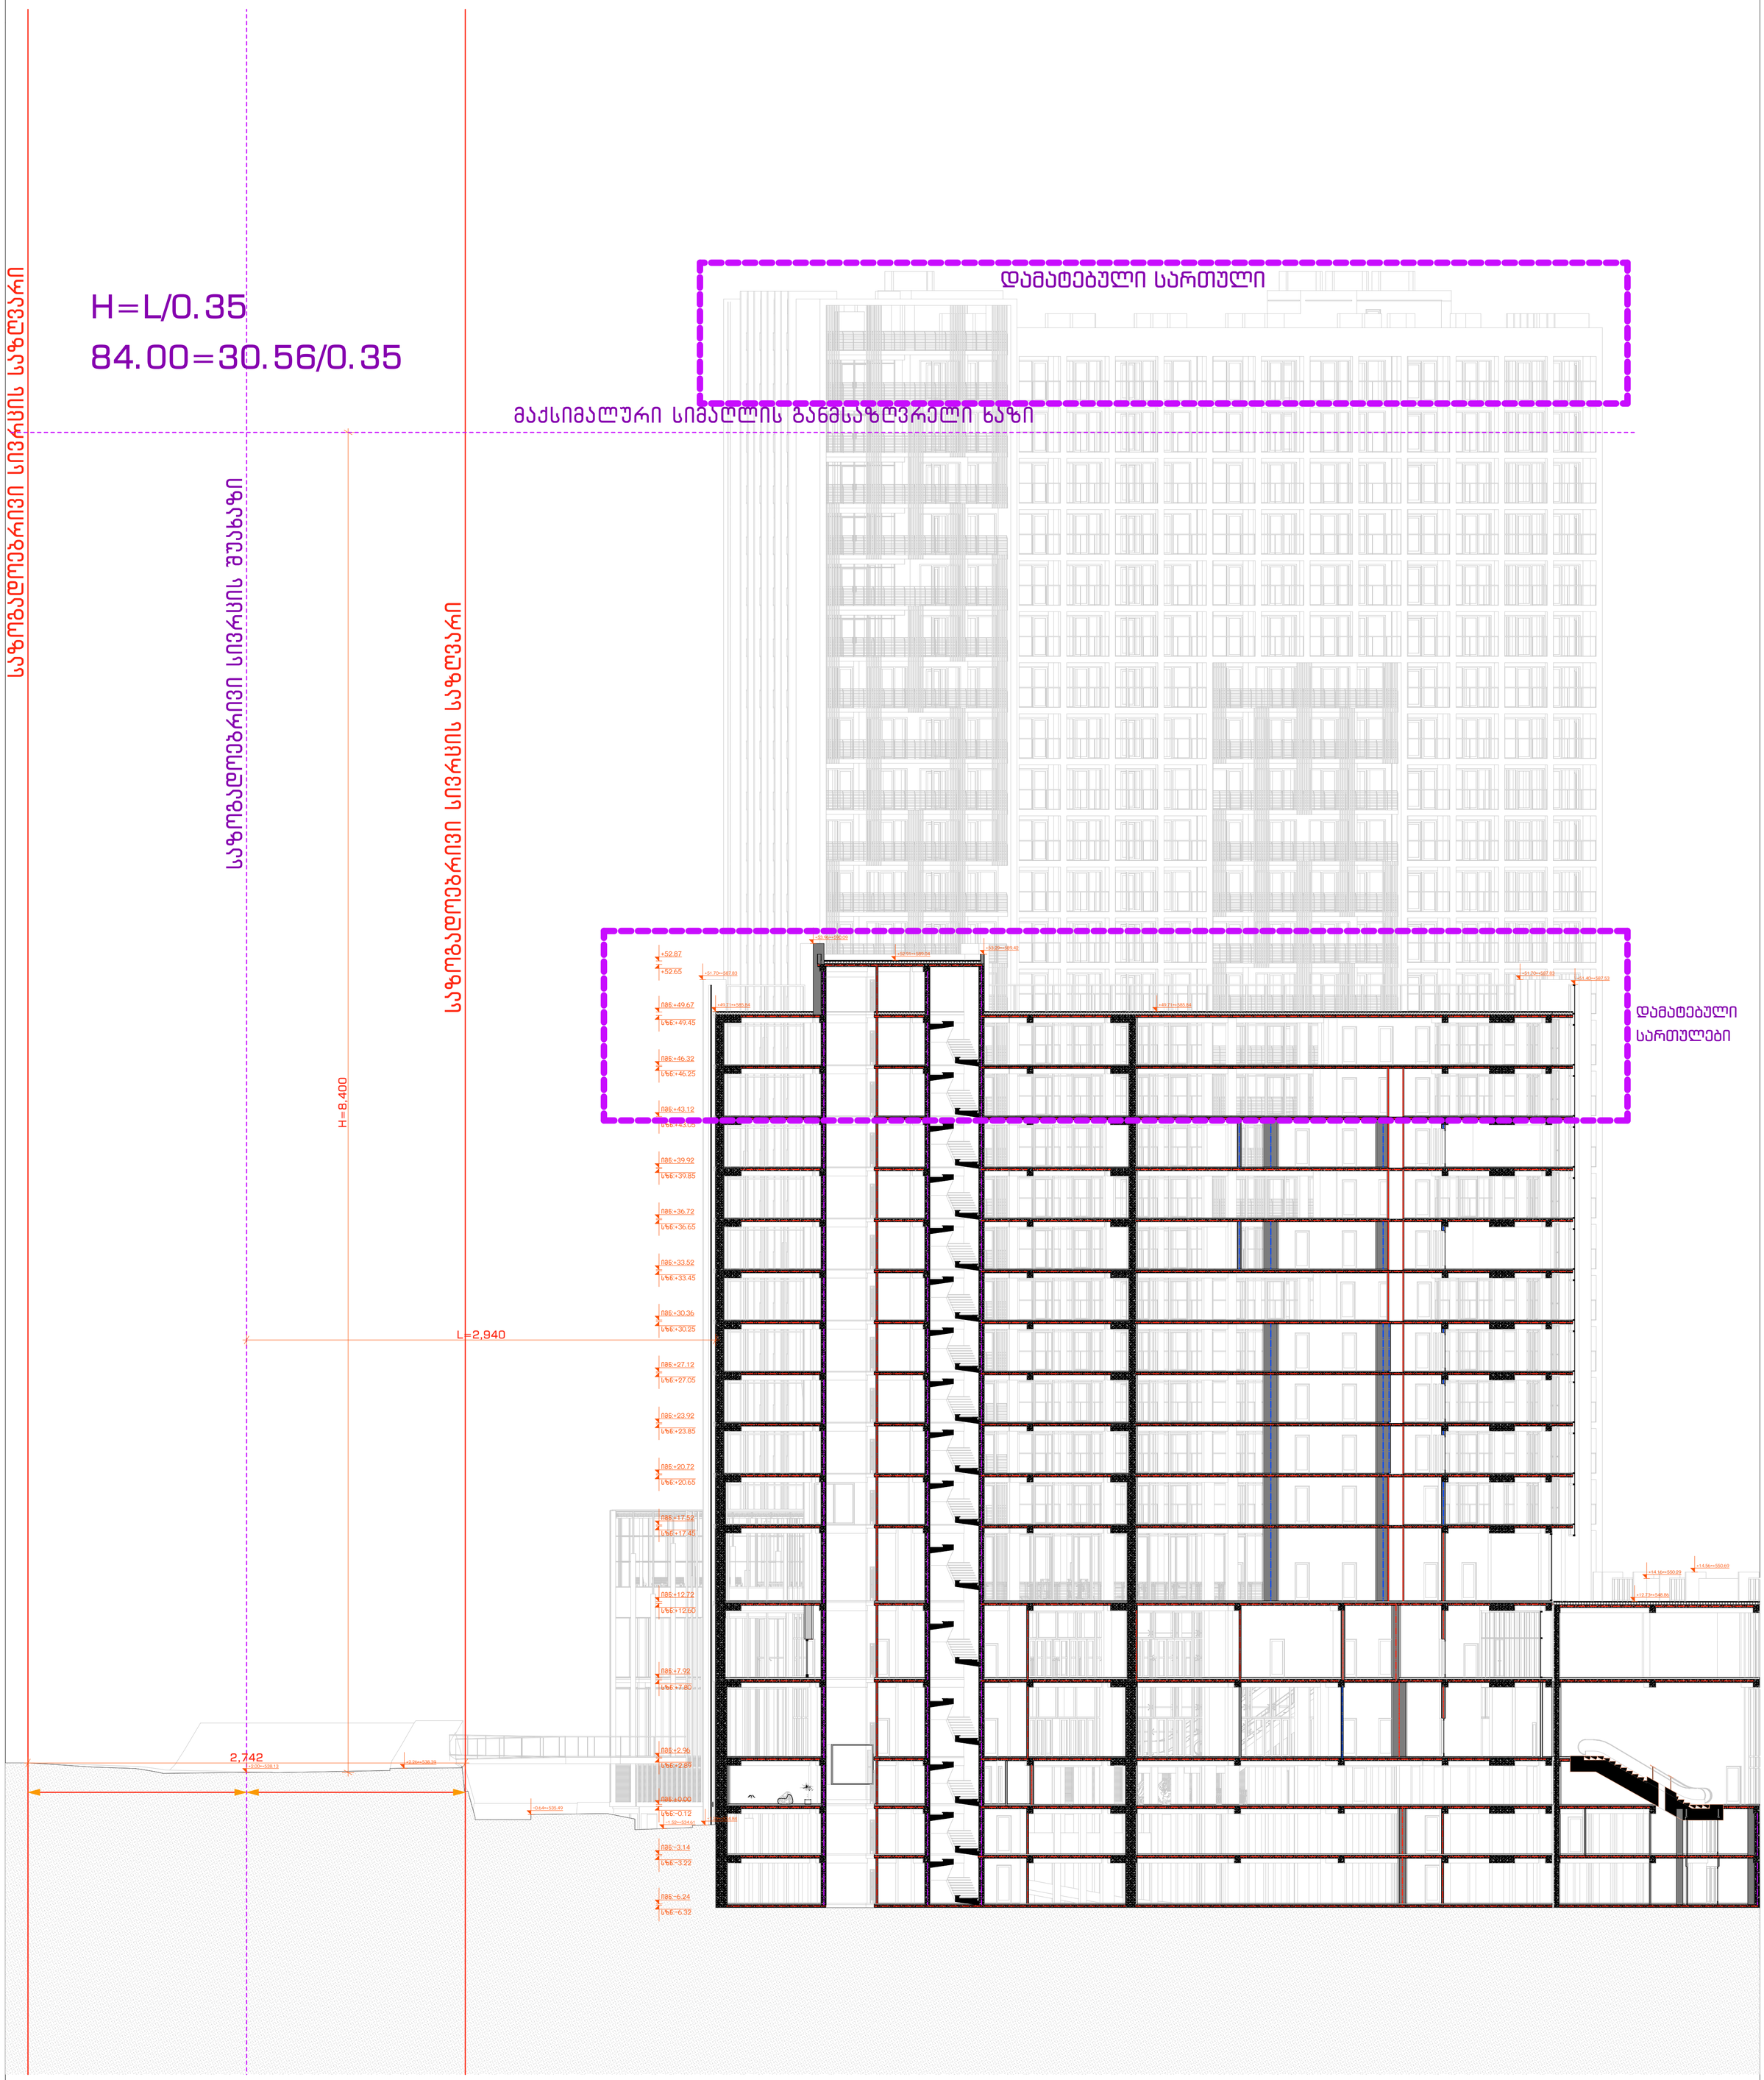

პროექტის სახელწოდება	ექსპლიკაცია და პირობითი აღნიშვნები
თბილისში, სანდრო ეულის ქ. №3, მრავალფუნქციური შენობის არქიტექტურული პროექტი საკადასტრო კოდები: 01.14.05.007.719	

მასშტაბი	1:200	თანამდებობა	გვარი	ხელმოწერა	
თარიღი	7/11/2024	დირექტორი	ი. მურღულია		
სტადია	შეთანხმებული პროექტის კორექტირება	პროექტის ავტორი	ი. მურღულია		
გვერდი	02.1.3		გ. მაღალდაძე		