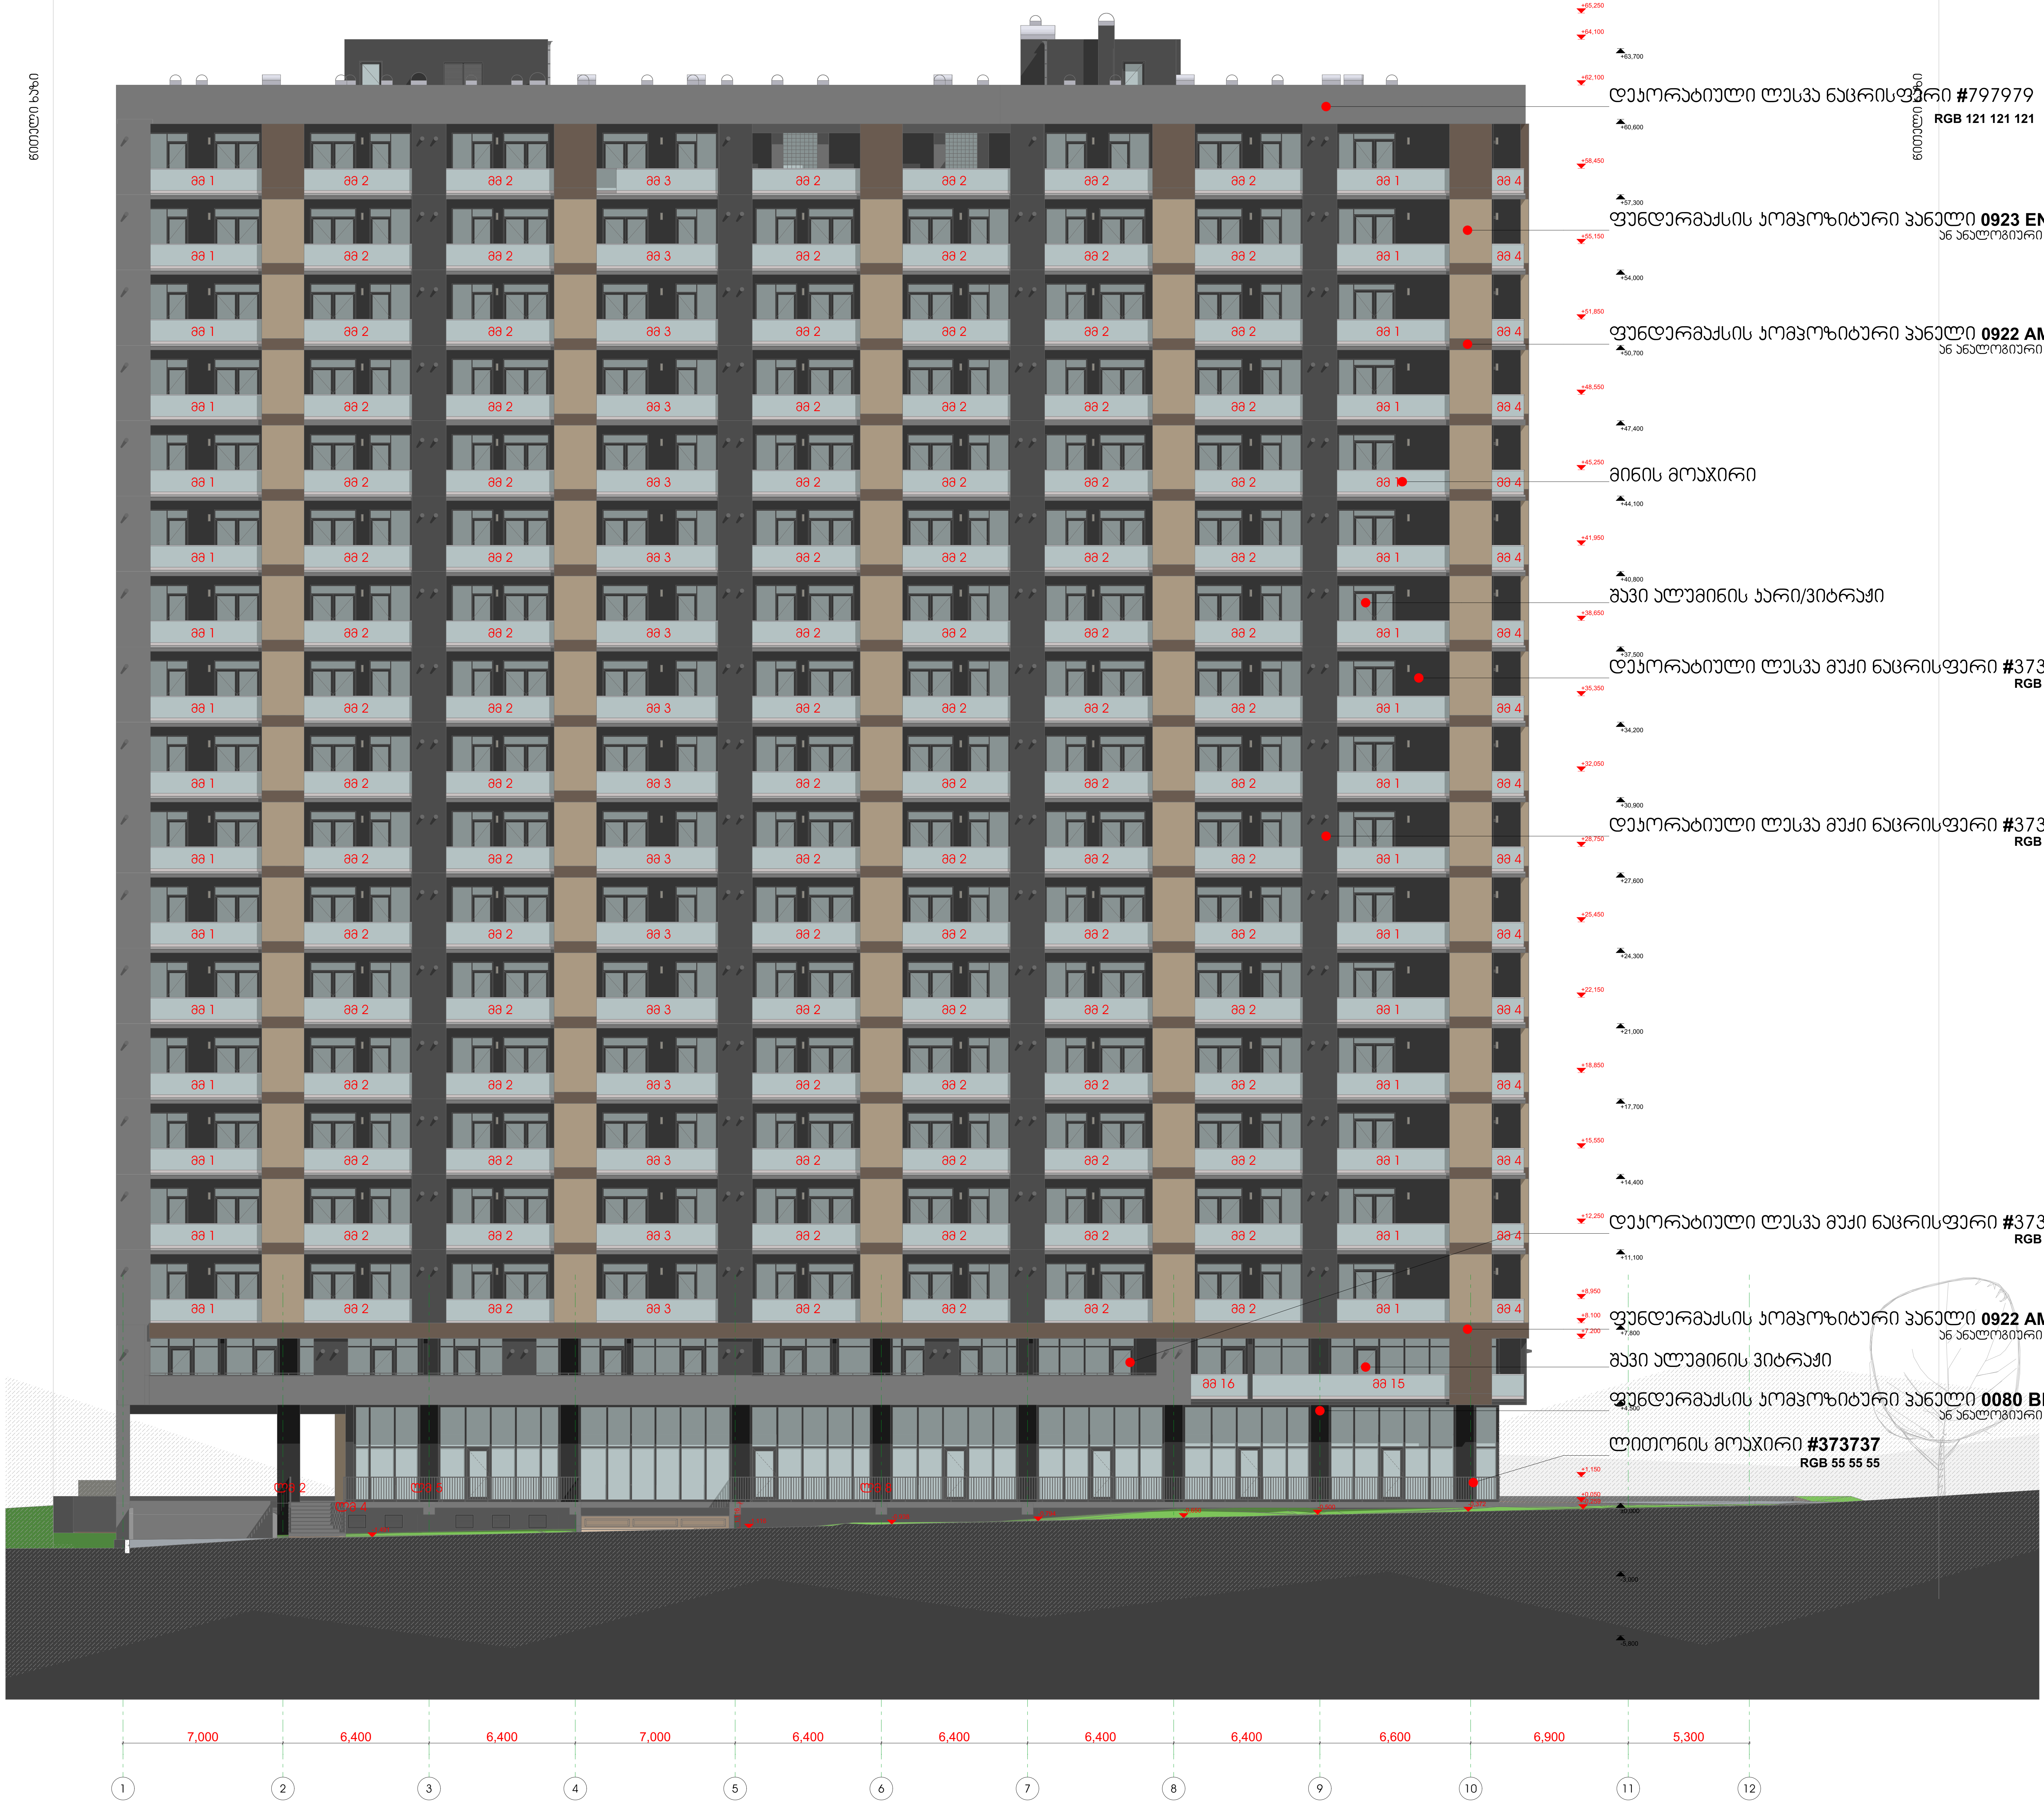

დეკორატიული ლესვა ნაცრისფერი #797979
RGB 121 121 121

ფუნდერმაქსის კომპოზიტური პანელი **0923 ENIGMA**
ან ანალოგიური პანელი

ფუნდერმაქსის კომპოზიტური პანელი **0922 AMAZON**
ან ანალოგიური პანელი

მინის მოაჯირი

შავი ალუმინის კარი/ვიტრაჟი

დეკორატიული ლესვა მუქი ნაცრისფერი #373737
RGB 55 55 55

დეკორატიული ლესვა მუქი ნაცრისფერი #373737
RGB 55 55 55

დეკორატიული ლესვა მუქი ნაცრისფერი #373737
RGB 55 55 55

ფუნდერმაქსის კომპოზიტური პანელი **0922 AMAZON**
ან ანალოგიური პანელი

შავი ალუმინის ვიტრაჟი

ფუნდერმაქსის კომპოზიტური პანელი **0080 BLACK**
ან ანალოგიური პანელი

ლითონის მოაჯირი **#373737**
RGB 55 55 55

კომპოზიტური
პანელები



ცვლილებები

RevID	ChID	Change Name	Date

Company Title

მრავალბინიანი
საცხოვრებელი სახლი

მოსკოვის გამზირი №9დ
თბილისი

ნახაზის დასახელება
ფასადი "1-10" ღერძებში

ნახაზის სტატუსი

შემსრულებელი Date

შეამოწმა Date

მასშტაბი
1:200

ნახაზის № ცვლილების №
A.06.1



კომპოზიტური პანელები



ცვლილებები

RevID	ChID	Change Name	Date

Company Title

მრავალბინიანი საცხოვრებელი სახლი

მოსკოვის გამზირი №9დ
თბილისი

ნახაზის დასახელება
ფასადი "10-1" ღერძებში

ნახაზის სტატუსი

შემსრულებელი — Date

შემოწმება — Date

მასშტაბი
1:200

ნახაზის №
A.06.2

ცვლილების №



חומרי חיפוי
גוונים

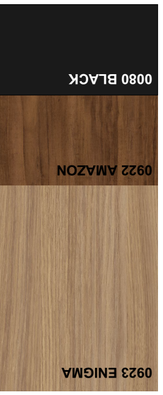

RevID	ChID	Change Name	Date

Company Title

מדמיות חזיתות
חזית מערבית

מתכנן הפרויקט	
שם הפרויקט	מגורים חדשים ברחוב "ג-ת" פינת רחוב
כתובת הפרויקט	
מתכנן השלד	
מתכנן אינסטלציה	
מתכנן חשמל	
מתכנן	
קנה מידה	1:200
מספר תכנית	A.06.3

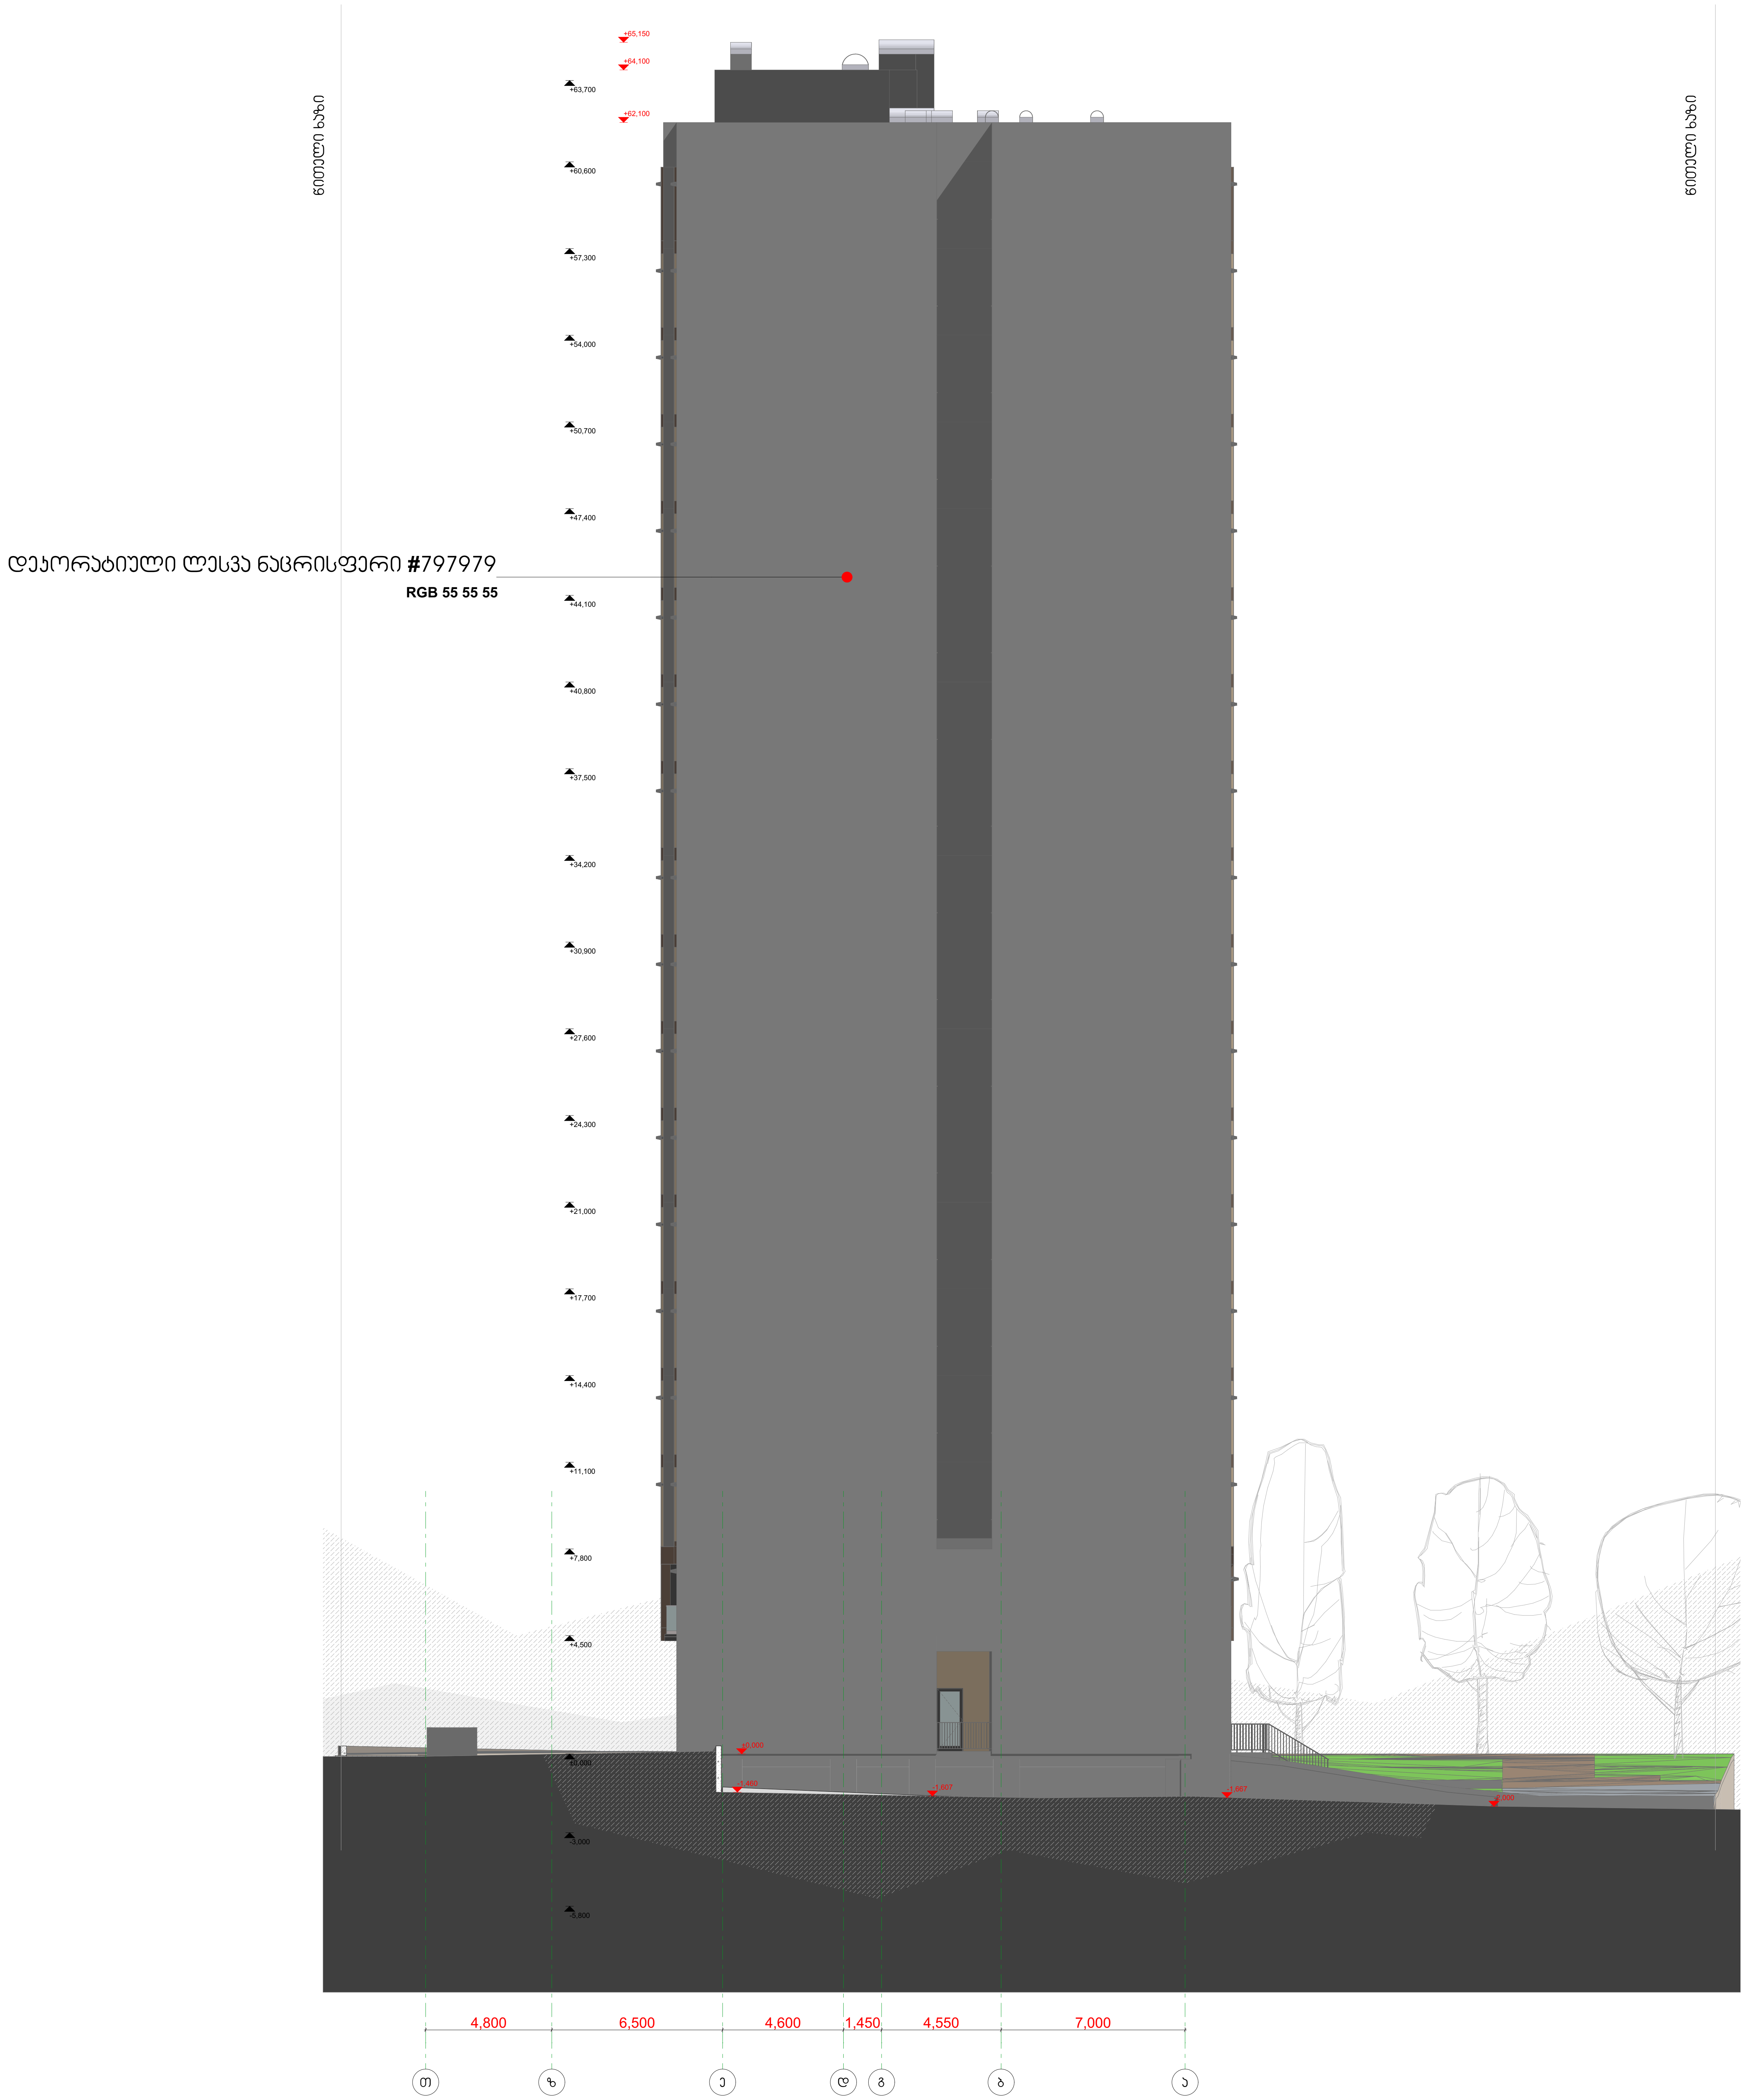

კომპოზიტური პანელები



ცვლილებები

RevID	ChID	Change Name	Date

Company Title

მრავალბინიანი საცხოვრებელი სახლი

მოსკოვის გამზირი №9დ
თბილისი

ნახაზის დასახელება
ფასადი "თ-ა" ღერძებში

ნახაზის სტატუსი

შემსრულებელი Date

შეამოწმა Date

მასშტაბი
1:200

ნახაზის № ცვლილების №
A.06.4

ნიშველი ხაზი

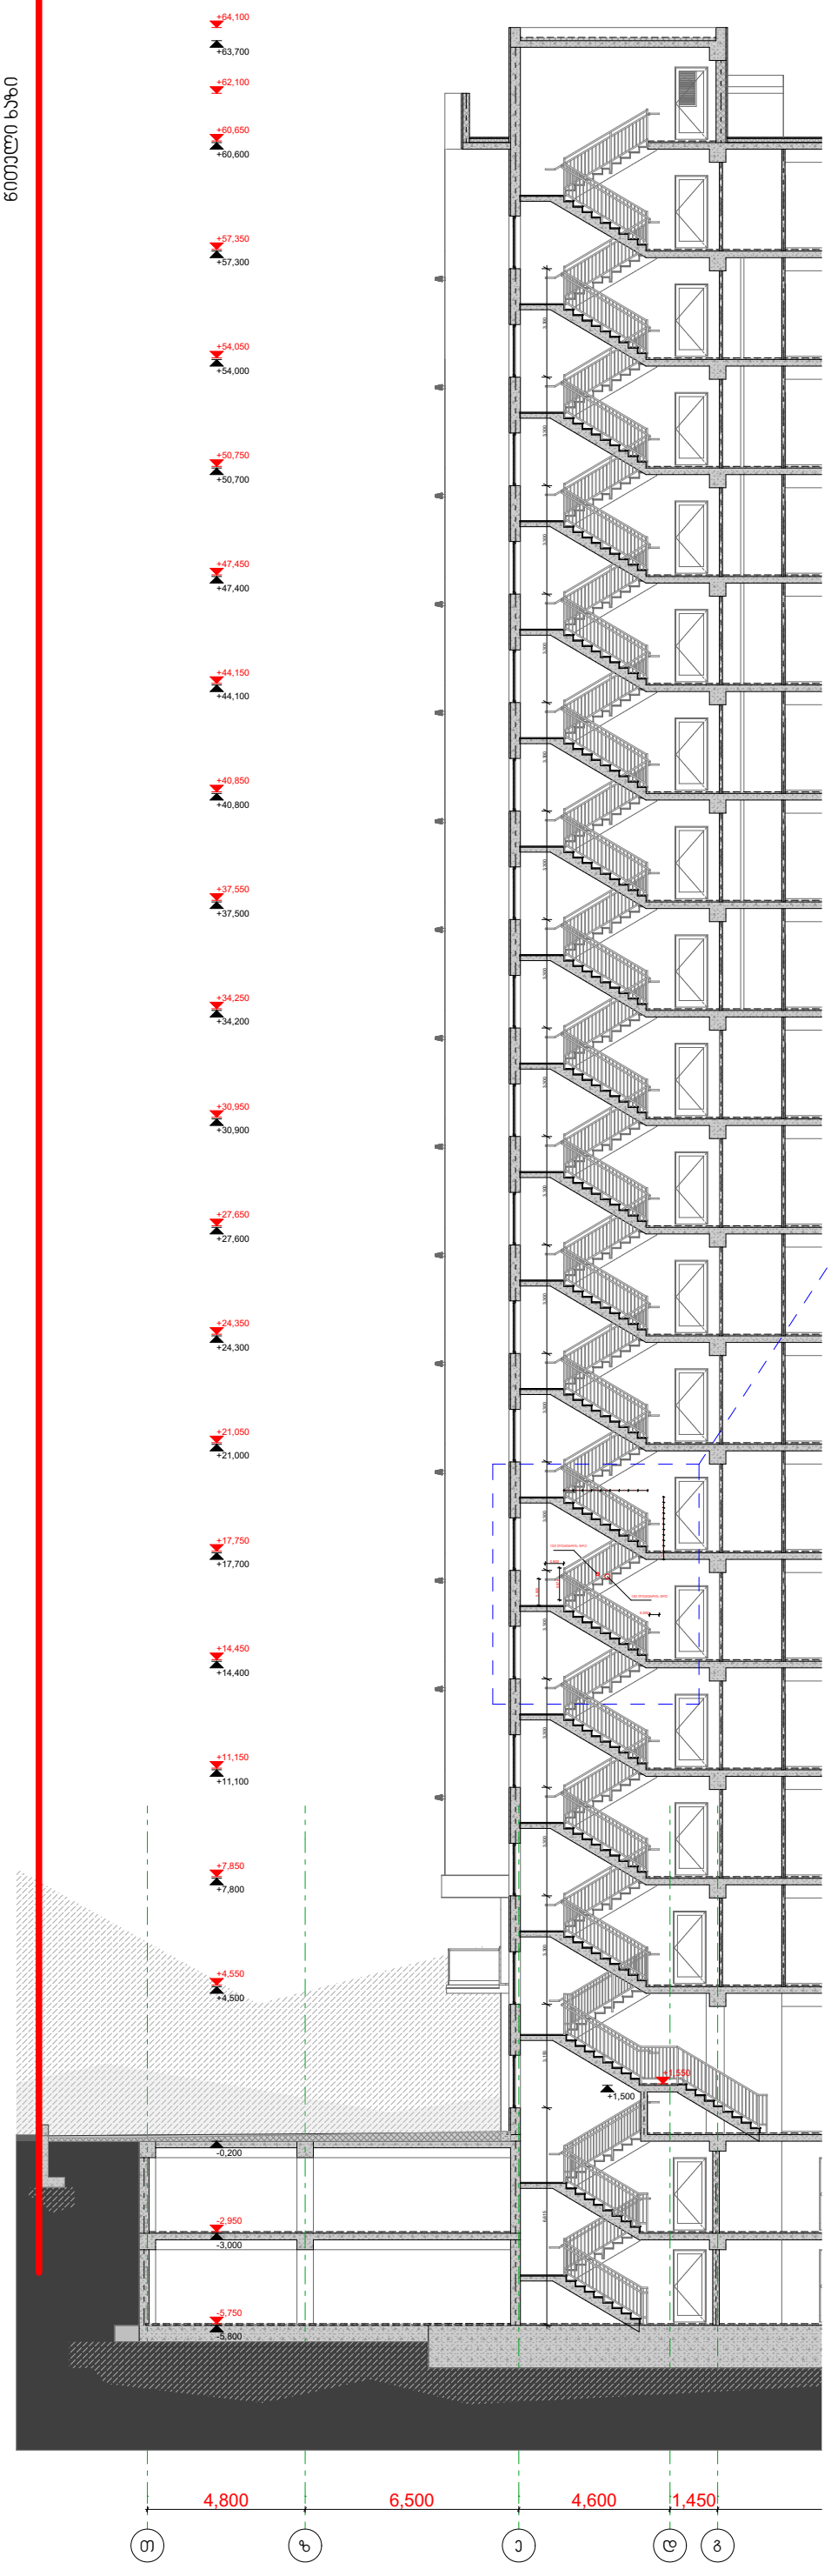

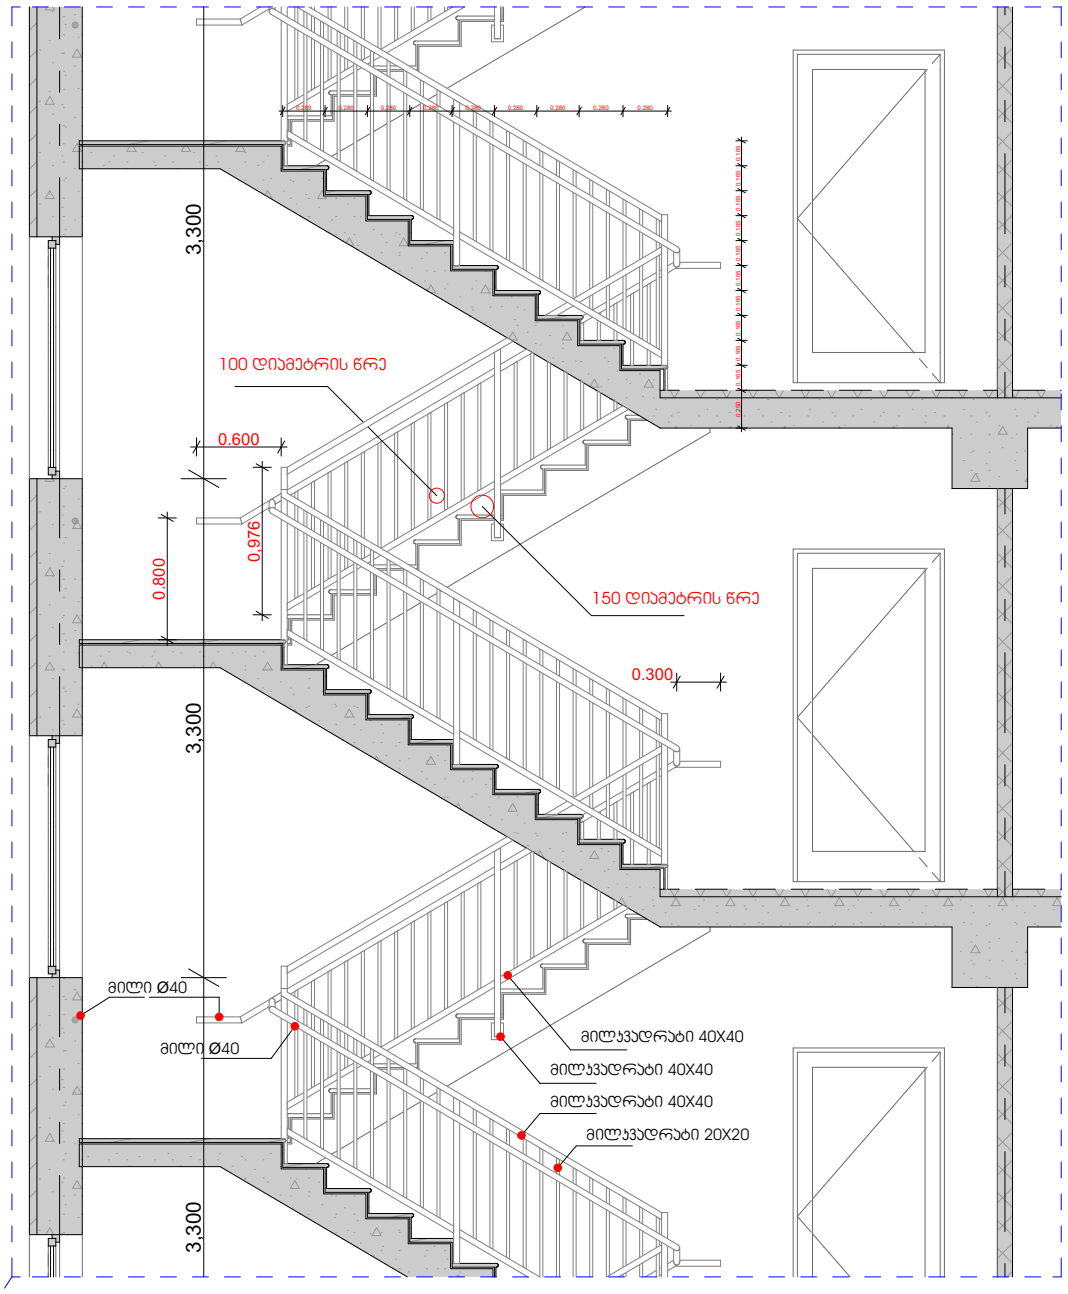

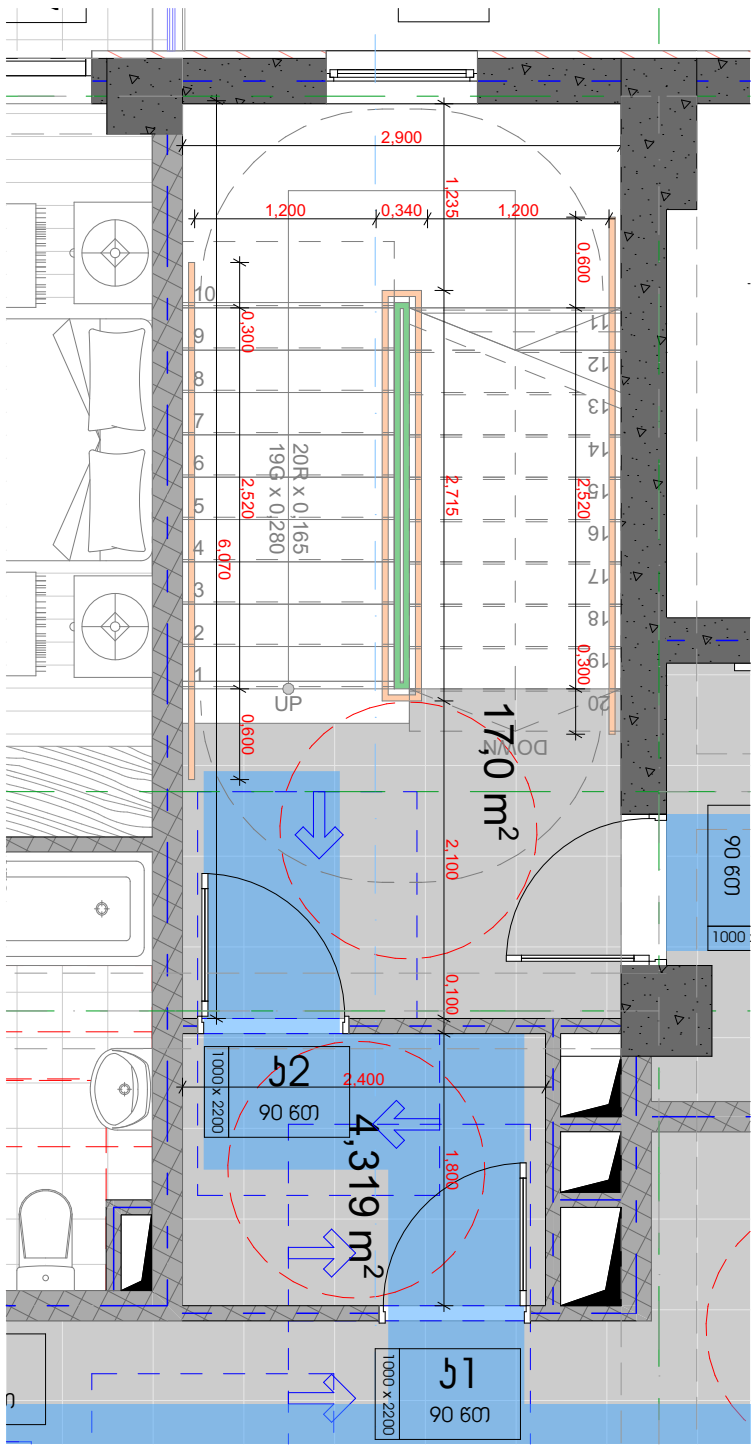

დამკვეთი

შპს "ულრიხი"
ს/ნ 405499161

შემსრულებელი

შპს "გეთს სტუდიო"
ს/ნ 404642712

დირექტორი - ზურაბ გენაძე

მრავალბინიანი
საცხოვრებელი სახლი

მოსპოვის გამზირი №9დ
თბილისი

ნახაზის დასახელება

ჯიბის დეტალები

ნახაზის სტატუსი

შემსრულებელი — Date
გიორგი ნანავა — 06.18.2023

შეამოწმა — Date

მასშტაბი
1:200, 1:50

ნახაზის № **A.04.1**
ცვლილებების №

აივნის/ ფასადის მოწყობის
დეტალები
მ. 1:50

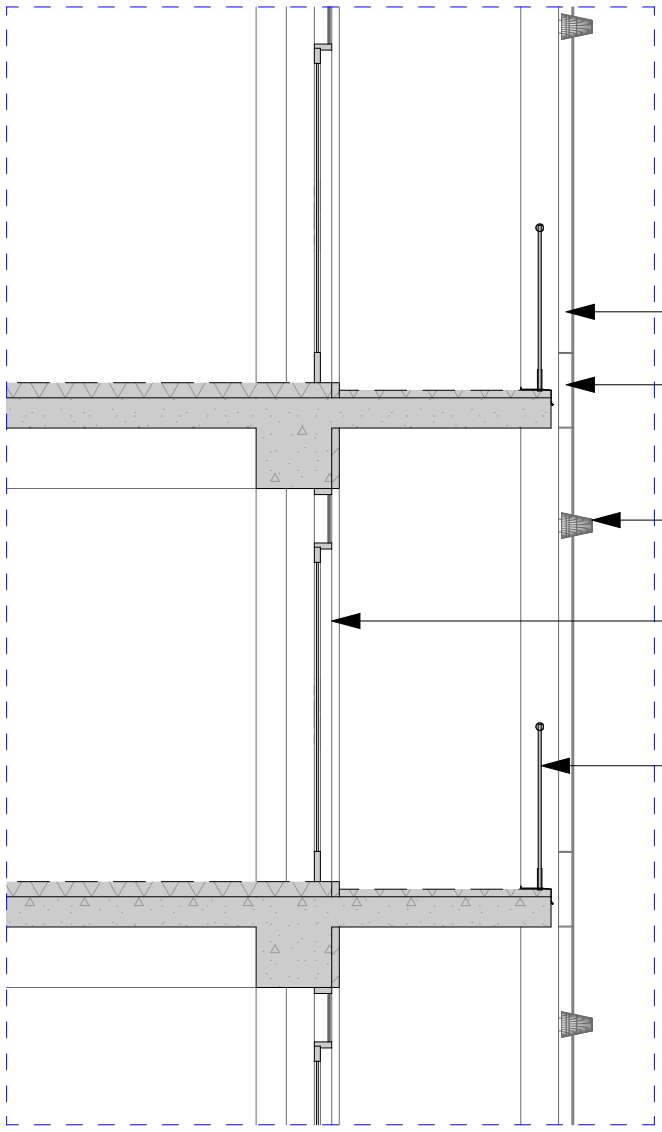

კომპოზიტური პანელი

კომპოზიტური პანელი

გათბობის ქვაბის გამწოვი მილი

პარი ვიტრაჟი

მინის მოაჯირი

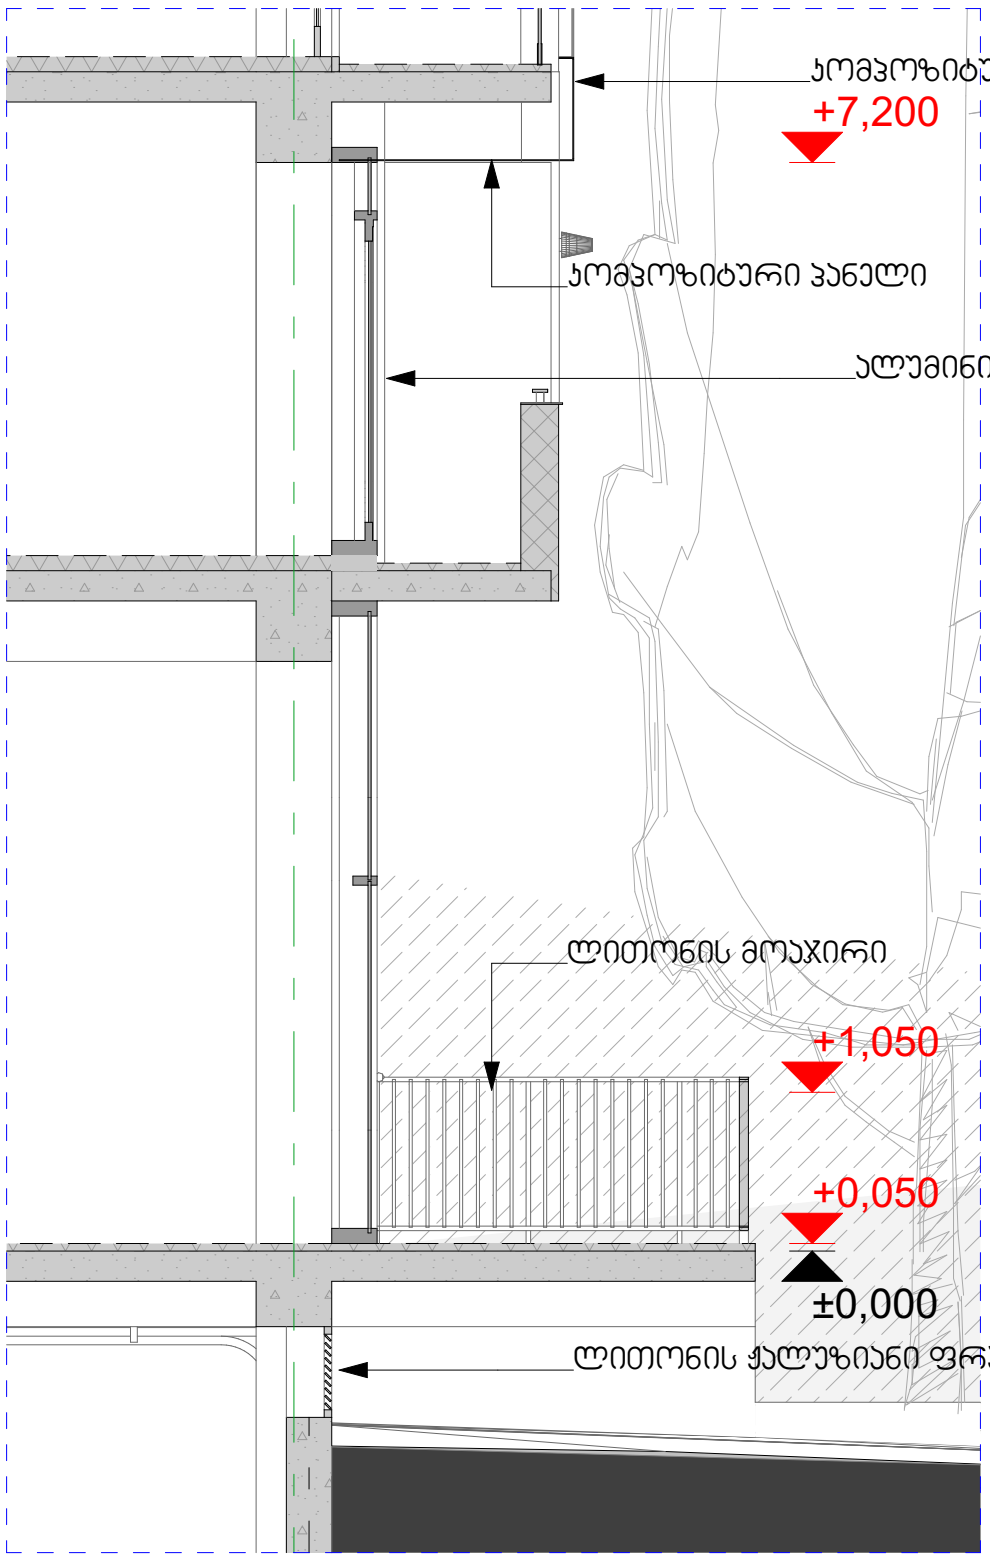

კომპოზიტური პანელი
+7,200

კომპოზიტური პანელი

ალუმინის ალათიანი ვიტრაჟი

ლითონის მოაჯირი

+1,050

+0,050

±0,000

ლითონის ჭალუზიანი ფრამუგა

მინის მოაჯირის დეტალი

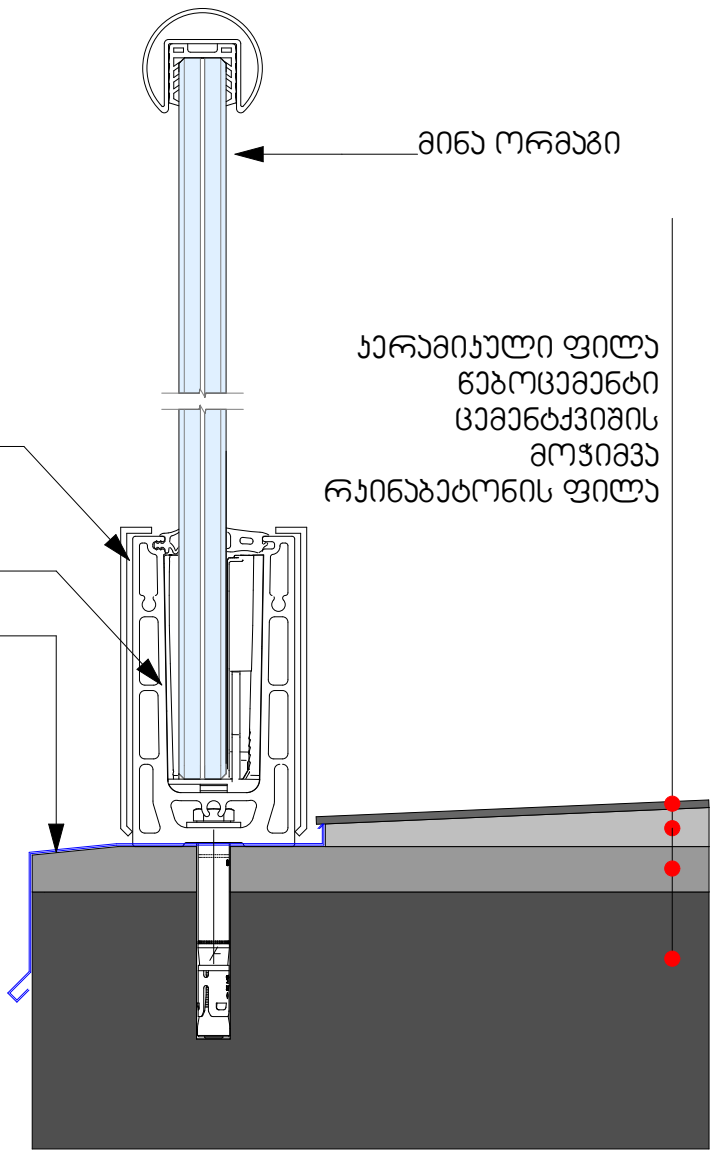

მოაჯირის სახელური

მინა ორმაგი

გარე პროფილი

ჯერამიკული ფილა
წებოცემენტი
ცემენტქვიშის
მოჭიმვა
რკინაბეტონის ფილა

მოაჯირის დამჭერი

ნაცრისფერი ლითონის
საცრემლული
წყლის მოცილებისთვის

მინის მოაჯირის ილუსტრაცია



დამკვეთი

შპს "უარისი"
ს/კ 405499161

შემსრულებელი

შპს "გეთს სტუდია"
ს/კ 404642712

დირექტორი - ზურაბ გენაძე

მრავალბინიანი
საცხოვრებელი სახლი

მოსპოვის გამზირი №9დ
თბილისი

ნახაზის დასახელება

ფასადის დეტალები

ნახაზის სტატუსი

შემსრულებელი — Date
გიორგი ნანავა — 06.18.2023

შეამოწმა — Date

მასშტაბი
1:50

ნახაზის №
A.04.2

ცვლილების №

ფასადის მოწყობის დეტალები მ. 1:50

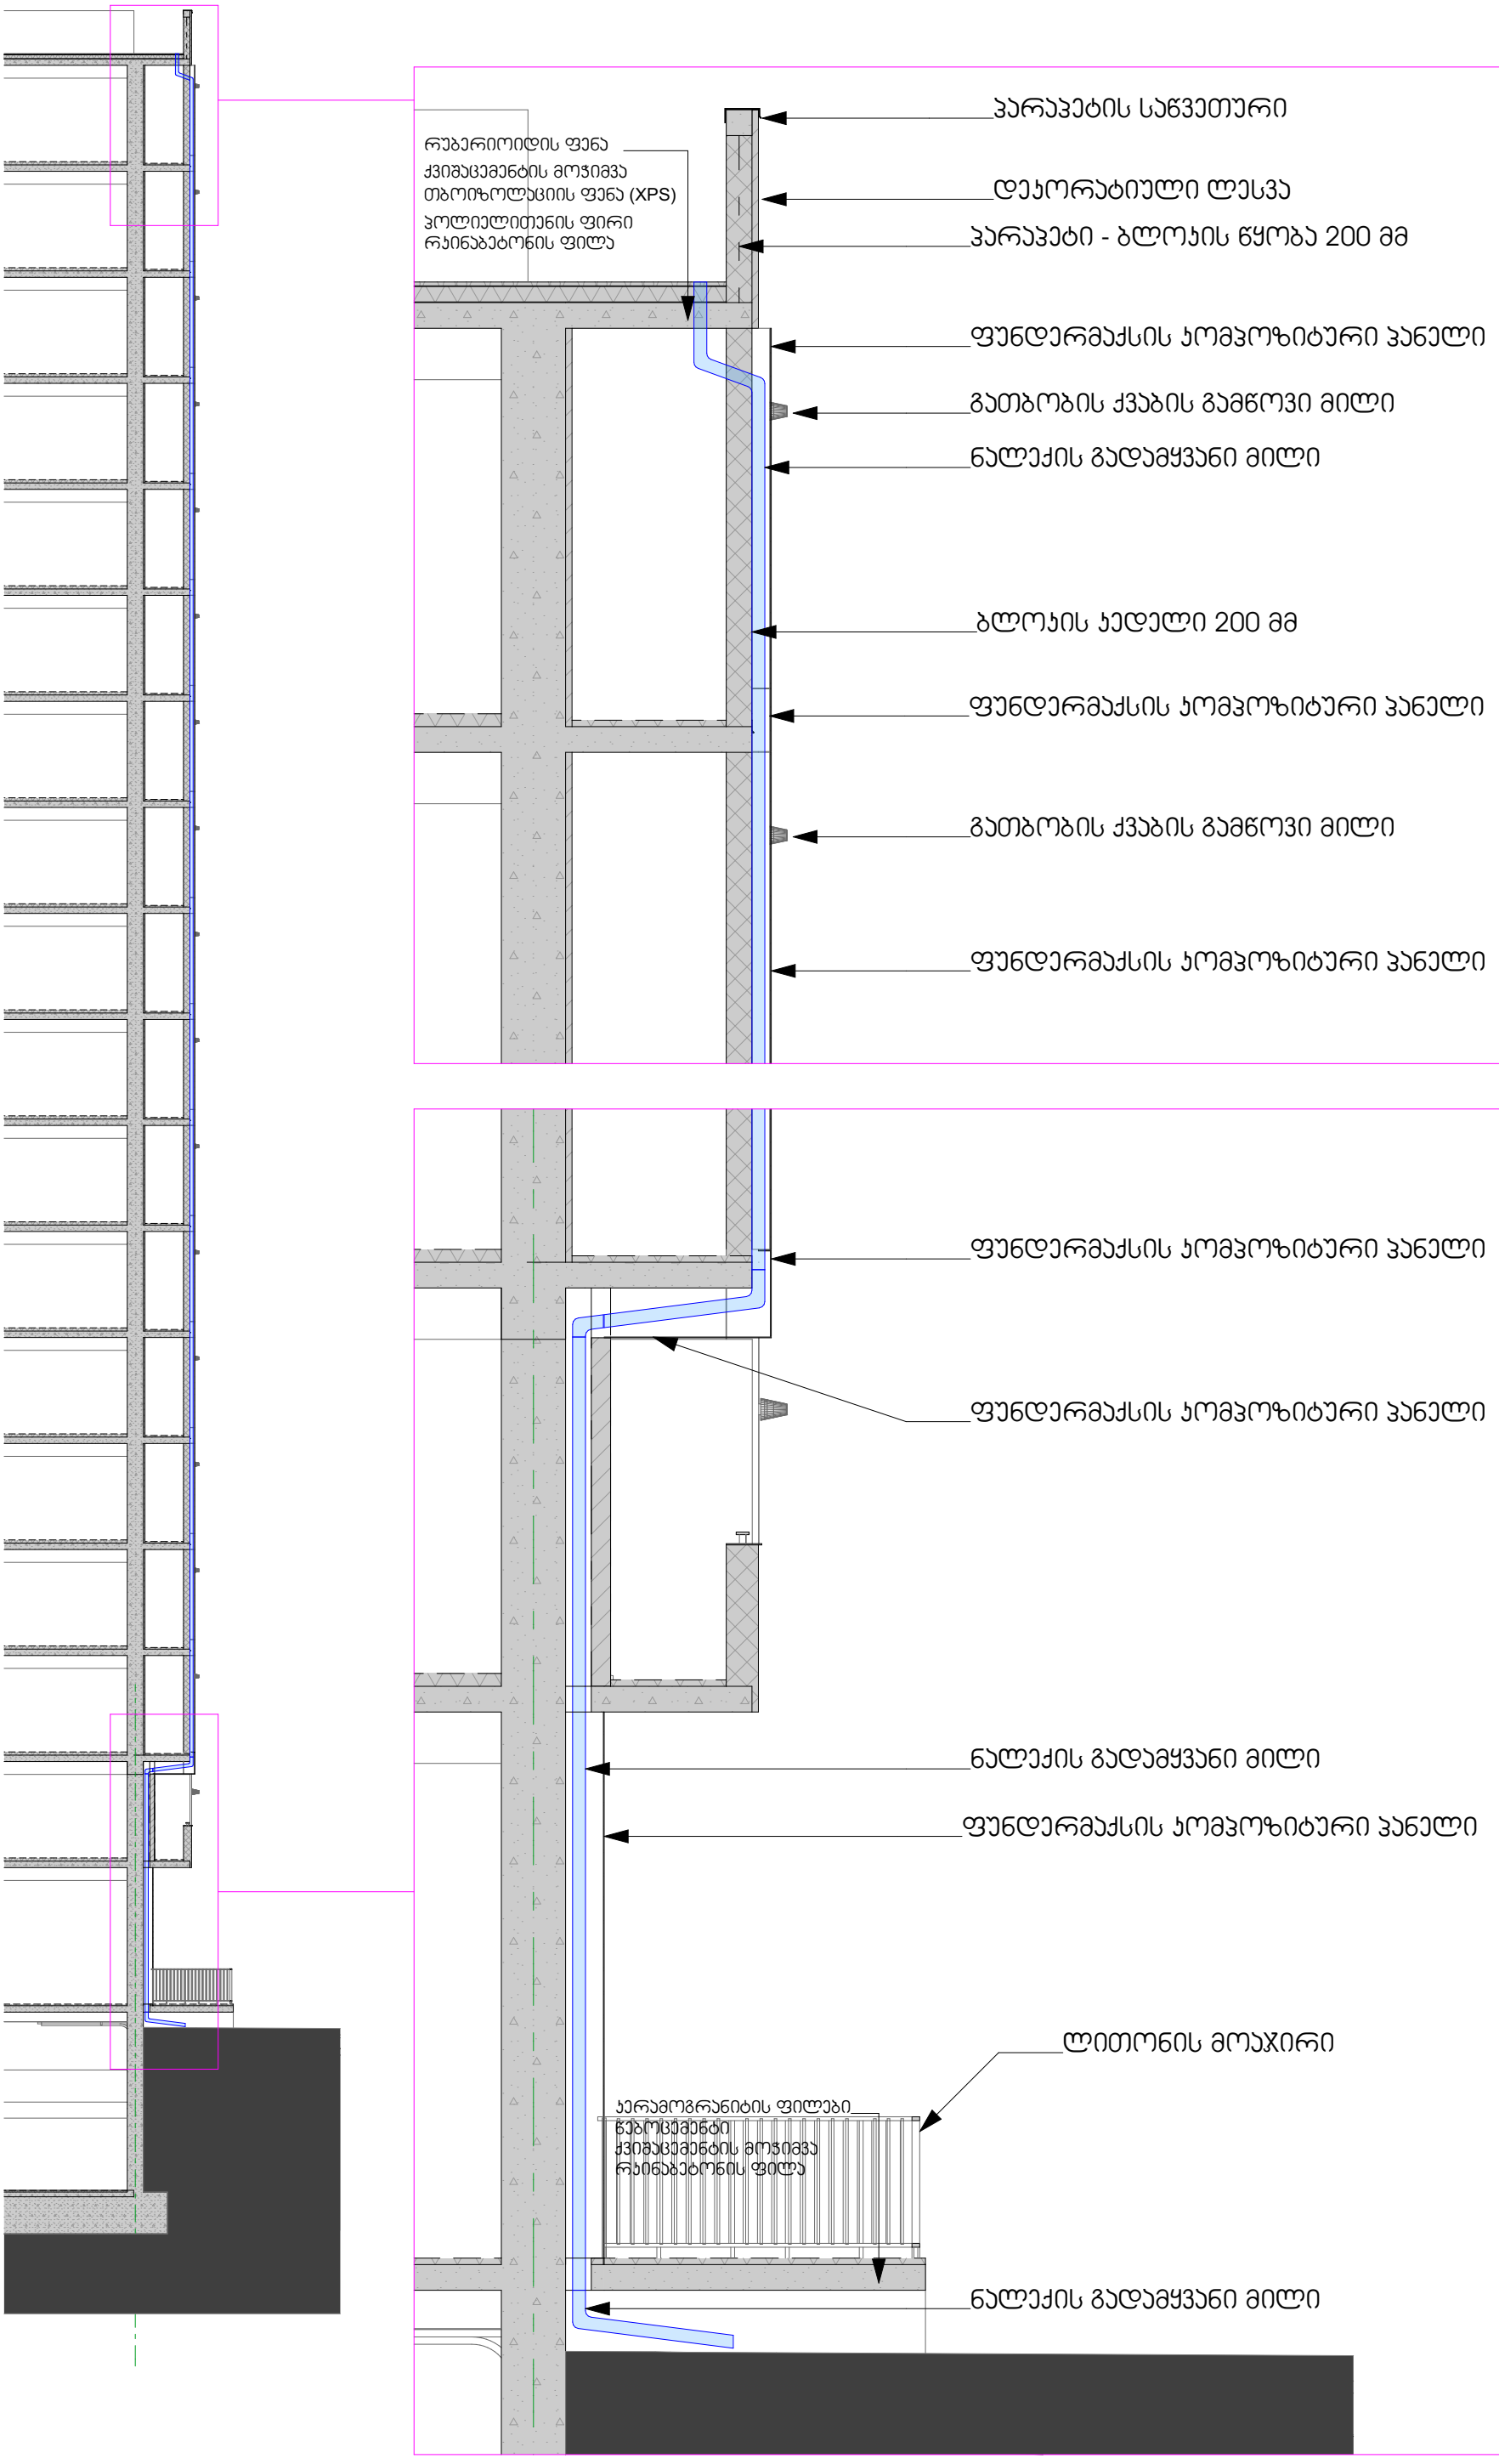

დამკვეთი

შპს "აარონი"
ს/კ 405499161

შემსრულებელი

შპს "გეთს სტუდიო"
ს/კ 404642712

დირექტორი - ზურაბ გენაძე

მრავალბინიანი
საცხოვრებელი სახლი

მოსპოვის გამზირი №9დ
თბილისი

ნახაზის დასახელება
-1 სართულის გეგმა (-3.000)
ფასადის დეტალები

ნახაზის სტატუსი

შემსრულებელი Date
გიორგი ნანავა 06.18.2023

შეამოწმა Date

მასშტაბი
1:200, 1:50

ნახაზის № ცვლილებების №
A.04.3

מספר	1	2	3	4	5	6
סוג	חלון חד כנפי	חלון חד כנפי	חלון חד כנפי	חלון חד כנפי	חלון חד כנפי	חלון חד כנפי
מידות	0.600X1.000	0.600X1.000	0.600X1.000	0.600X1.000	0.600X1.000	0.600X1.000
שטח	0.6 מ"ר	0.6 מ"ר	0.6 מ"ר	0.6 מ"ר	0.6 מ"ר	0.6 מ"ר
כמות	1 יח'	1 יח'	1 יח'	1 יח'	1 יח'	1 יח'
סה"כ	1	1	1	1	1	1
תמונה	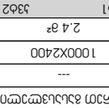					

חלונות חד כנפי מסוג 1
חלונות חד כנפי מסוג 2
חלונות חד כנפי מסוג 3
חלונות חד כנפי מסוג 4
חלונות חד כנפי מסוג 5
חלונות חד כנפי מסוג 6

מספר	7	8	9	10	11	12
סוג	חלון חד כנפי	חלון חד כנפי	חלון חד כנפי	חלון חד כנפי	חלון חד כנפי	חלון חד כנפי
מידות	0.600X1.000	0.600X1.000	0.600X1.000	0.600X1.000	0.600X1.000	0.600X1.000
שטח	0.6 מ"ר	0.6 מ"ר	0.6 מ"ר	0.6 מ"ר	0.6 מ"ר	0.6 מ"ר
כמות	1 יח'	1 יח'	1 יח'	1 יח'	1 יח'	1 יח'
סה"כ	1	1	1	1	1	1
תמונה						

חלונות חד כנפי מסוג 7
חלונות חד כנפי מסוג 8
חלונות חד כנפי מסוג 9
חלונות חד כנפי מסוג 10
חלונות חד כנפי מסוג 11
חלונות חד כנפי מסוג 12

מספר	13	14	15	16	17	18
סוג	חלון חד כנפי	חלון חד כנפי	חלון חד כנפי	חלון חד כנפי	חלון חד כנפי	חלון חד כנפי
מידות	0.600X1.000	0.600X1.000	0.600X1.000	0.600X1.000	0.600X1.000	0.600X1.000
שטח	0.6 מ"ר	0.6 מ"ר	0.6 מ"ר	0.6 מ"ר	0.6 מ"ר	0.6 מ"ר
חלונות חד כנפי מסוג 189
חלונות חד כנפי מסוג 190
חלונות חד כנפי מסוג 191
חלונות חד כנפי מסוג 192

מספר	193	194	195	196	197	198
סוג	חלון חד כנפי	חלון חד כנפי	חלון חד כנפי	חלון חד כנפי	חלון חד כנפי	חלון חד כנפי
מידות	0.600X1.000	0.600X1.000	0.600X1.000	0.600X1.000	0.600X1.000	0.600X1.000
שטח	0.6 מ"ר	0.6 מ"ר	0.6 מ"ר	0.6 מ"ר	0.6 מ"ר	0.6 מ"ר
כמות	1 יח'	1 יח'	1 יח'	1 יח'	1 יח'	1 יח'
סה"כ	1	1	1	1	1	1
תמונה						

חלונות חד כנפי מסוג 193
חלונות חד כנפי מסוג 194
חלונות חד כנפי מסוג 195
חלונות חד כנפי מסוג 196
חלונות חד כנפי מסוג 197
חלונות חד כנפי מס

מספר	חלון מס' 1	חלון מס' 2	חלון מס' 3	חלון מס' 4
סוג חלון	חלון אלומיניום	חלון אלומיניום	חלון אלומיניום	חלון אלומיניום
צבע	---	---	---	---
גודל, ר"מ (אורך x גובה)	3950X2700	3100X2700	1650X2700	1650X2700
שטח	10.7 מ'	8.4 מ'	4.2 מ'	4.5 מ'
כמות יחידות	36 1	36 2	36 3	36 4
מספר קומות	1	1	1	1
תכנית חלון ומיקום בחלל	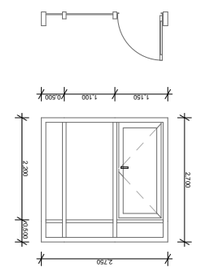	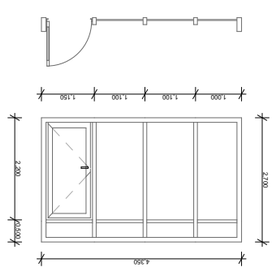	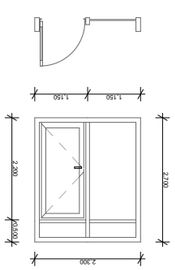	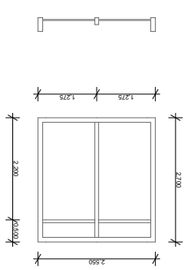
הערות לתכנית חלון ומיקום בחלל	הסרטוט לעיל הינו סכמטי בלבד. כל המידות והכמויות יש לוודא באתר הבניה לפני ייצור החלונות.			

מספר	חלון מס' 5	חלון מס' 6	חלון מס' 7	חלון מס' 8
סוג חלון	חלון אלומיניום	חלון אלומיניום	חלון אלומיניום	חלון אלומיניום
צבע	---	---	---	---
גודל, ר"מ (אורך x גובה)	2750X2700	4350X2700	2300X2700	2550X2700
שטח	7.4 מ'	11.7 מ'	6.2 מ'	6.9 מ'
כמות יחידות	36 5	36 6	36 7	36 8
מספר קומות	1	1	1	1
תכנית חלון ומיקום בחלל	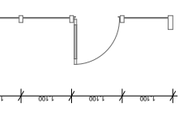		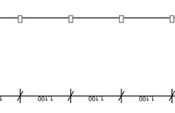	
הערות לתכנית חלון ומיקום בחלל	הסרטוט לעיל הינו סכמטי בלבד. כל המידות והכמויות יש לוודא באתר הבניה לפני ייצור החלונות.			

מספר	חלון מס' 9	חלון מס' 10	חלון מס' 11
סוג חלון	חלון אלומיניום	חלון אלומיניום	חלון אלומיניום
צבע	---	---	---
גודל, ר"מ (אורך x גובה)	5550X2700	11 00X2700	8350X2700
שטח	15.0 מ'	2.9 מ'	22.5 מ'
כמות יחידות	36 9	36 10-1	36 10
מספר קומות	1	1	1
תכנית חלון ומיקום בחלל			
הערות לתכנית חלון ומיקום בחלל	הסרטוט לעיל הינו סכמטי בלבד. כל המידות והכמויות יש לוודא באתר הבניה לפני ייצור החלונות.		

אבן מהנדסים בע"מ
רח' שנהב 4, בניין B
ת.ד. 4054
כפר סבא 4410402

טל' 09-7678888
פקס' 09-7678889

טבלת חלונות ומיקומם בחלל

מתל"מ מס' 1496
מתחם הגבעה

בית-קפה אלמוג
בניה ירוקה

שלב בקשה להיתר	
שלב תכנון מפורט	
שלב היתר בניה	
שלב תכנון מפורט	
שלב ביצוע	
שלב אישור מסירה	

מהנדס הקונסטרוקציה	
מתכנן השלד	
מתכנן מערכות	
מתכנן מערכות	
מתכנן מערכות

ჩარჩოს ტიპი	ალუმინის ფანჯრის ბლოკი	ალუმინის ფანჯრის ბლოკი	ალუმინის ფანჯრის ბლოკი	ალუმინის ფანჯრის ბლოკი
ფანჯრის ფორმა	ერთკამერიანი პროფილი	ერთკამერიანი პროფილი	ერთკამერიანი პროფილი	ერთკამერიანი პროფილი
ფორმა	---	---	---	---
სიგანე, მმ (სიგანის x სიმაღლის)	3400X2700	2400X2700	850X2700	3300X2700
ფართობი	9.2 მ²	6.5 მ²	2.3 მ²	8.9 მ²
ფანჯრის ნომერი	36 18	36 36	36 37	36 38
რაოდენობა	1	1	1	1
ფანჯრის ესკიზი				

ფანჯრის ბლოკის ესკიზი
ფასადის ფანჯრების ნუმერაცია

შენიშვნა: ფანჯრის ბლოკის ზომები მითითებულია სანათურის ღიობის მიხედვით. ფანჯრის ბლოკის დამზადებამდე საჭიროა ადგილზე ზომების აღება და დაზუსტება

ჩარჩოს ტიპი	ალუმინის ფანჯრის ბლოკი	ალუმინის ფანჯრის ბლოკი	ალუმინის ფანჯრის ბლოკი	ალუმინის ფანჯრის ბლოკი
ფანჯრის ფორმა	ერთკამერიანი პროფილი	ერთკამერიანი პროფილი	ერთკამერიანი პროფილი	ერთკამერიანი პროფილი
ფორმა	---	---	---	---
სიგანე, მმ (სიგანის x სიმაღლის)	5900X2700	5000X2700	6650X2700	5500X2700
ფართობი	15.9 მ²	13.5 მ²	18.0 მ²	14.9 მ²
ფანჯრის ნომერი	36 14	36 15	36 16	36 17
რაოდენობა	1	1	1	1
ფანჯრის ესკიზი				

ფანჯრის ბლოკის ესკიზი
ფასადის ფანჯრების ნუმერაცია

შენიშვნა: ფანჯრის ბლოკის ზომები მითითებულია სანათურის ღიობის მიხედვით. ეს ზომები საჭიროებს დაზუსტებას ადგილზე გაზომვების საფუძველზე

ჩარჩოს ტიპი	ალუმინის ფანჯრის ბლოკი	ალუმინის ფანჯრის ბლოკი	ალუმინის ფანჯრის ბლოკი	ალუმინის ფანჯრის ბლოკი
ფანჯრის ფორმა	ერთკამერიანი პროფილი	ერთკამერიანი პროფილი	ერთკამერიანი პროფილი	ერთკამერიანი პროფილი
ფორმა	---	---	---	---
სიგანე, მმ (სიგანის x სიმაღლის)	8250X2700	11 00X2700	5450X2700	5250X2700
ფართობი	22.2 მ²	2.9 მ²	14.7 მ²	14.2 მ²
ფანჯრის ნომერი	36 11	36 11-1	36 12	36 13
რაოდენობა	1	1	1	1
ფანჯრის ესკიზი				

ფანჯრის ბლოკის ესკიზი
ფასადის ფანჯრების ნუმერაცია

შენიშვნა: ფანჯრის ბლოკის ზომები მითითებულია სანათურის ღიობის მიხედვით. ეს ზომები საჭიროებს დაზუსტებას ადგილზე გაზომვების საფუძველზე

შპს "ჯეოსივილ ჯორჯია"
ტელ. 032 2 00 00 00
ელ.ფოსტა: info@geocivil.ge

ფანჯრების ბლოკების ნუმერაცია და ესკიზები

ობიექტი: ახალი სამედიცინო ცენტრის მშენებლობა

შპს "ჯეოსივილ ჯორჯია"
ტელ. 032 2 00 00 00
ელ.ფოსტა: info@geocivil.ge

დამკვეთი	შპს "ახალი სამედიცინო ცენტრი"
ობიექტის მისამართი	ქ. თბილისი, ვაკის რაიონი, ი. ჭავჭავაძის გამზირი №92ა
პროექტის ეტაპი	ტენდერული დოკუმენტაცია
ნახაზის დასახელება	ფანჯრების ბლოკების ნუმერაცია და ესკიზები
ავტორი	არქ. ნინო ბერიძე
შემოწმებული	ინჟ. გიორგი ლომთათიძე
ნახაზის N	A.04.6
თარიღი	06.18.2025
მასშტაბი	1:100

ลำดับ	ช่องแสงบานเกล็ดกระจกใสพร้อมมุ้งลวดและขอบอลูมิเนียมสีขาว	ช่องแสงบานเกล็ดกระจกใสพร้อมมุ้งลวดและขอบอลูมิเนียมสีขาว	ช่องแสงบานเกล็ดกระจกใสพร้อมมุ้งลวดและขอบอลูมิเนียมสีขาว
จำนวน	1	1	1
ขนาดช่องแสง (กว้าง x สูง)	2950X2700	1200X2700	2100X2700
พื้นที่	8.0 ตร.ม.	3.2 ตร.ม.	5.7 ตร.ม.
ตำแหน่งในแบบ	36 39	36 40	36 41
หมายเหตุ	1	1	1
ภาพตัวอย่าง			
ข้อกำหนด: ช่องแสงบานเกล็ดกระจกใส มุ้งลวด และขอบอลูมิเนียมสีขาว ต้องมีคุณสมบัติไม่ต่ำกว่าที่กำหนดในตารางนี้ และต้องได้รับการตรวจสอบและรับรองจากวิศวกรโยธาที่ขึ้นทะเบียนกับสภาวิศวกร			

ชื่อโครงการ	อาคารเรียนและอาคารประกอบ โรงเรียนบ้านหนองแวงน้อย
ที่ตั้งโครงการ	ตำบลหนองแวงน้อย อำเภอเมืองขอนแก่น จังหวัดขอนแก่น
เจ้าของโครงการ	สำนักงานเขตพื้นที่การศึกษาประถมศึกษาขอนแก่น เขต 1
ผู้ออกแบบ	นายวิรัช ศรีสุข ใบอนุญาตเลขที่ ว.12345
ผู้ตรวจสอบ	นางสาวพิมพ์ใจ รักเรียน ใบอนุญาตเลขที่ ส.67890
ผู้ควบคุมงาน	นายสมชาย ใจดี ใบอนุญาตเลขที่ ค.54321
ผู้รับเหมาก่อสร้าง	บริษัท ก่อสร้างมั่นคง จำกัด
ผู้ประสานงาน	นางสาวกนกวรรณ แสงทอง
โทรศัพท์	043-221-567
อีเมล	kanokwan.s@email.com
ชื่อแบบ	ช่องแสงบานเกล็ดกระจกใสพร้อมมุ้งลวดและขอบอลูมิเนียมสีขาว
หมายเลขแบบ	A.04.7
หมายเลขแผ่นที่	แผ่นที่ 7 จากทั้งหมด 12 แผ่น
วันที่	06.18.2023
Date	
ลายมือชื่อ	
ผู้ตรวจสอบ	
Date	
ผู้ออกแบบ	
Date	
ผู้ควบคุมงาน	
ผู้ประสานงาน	
ผู้รับเหมาก่อสร้าง	
ผู้ตรวจสอบ	
ผู้ประสานงาน	
ผู้ออกแบบ	
ผู้ควบคุมงาน	
ผู้รับเหมาก่อสร้าง	

מספר	חלון מס' 1	חלון מס' 2	חלון מס' 3	חלון מס' 4
סוג חלון	חלון חד כנפי עם אלמנט קבוע	חלון חד כנפי עם אלמנט קבוע	חלון חד כנפי עם אלמנט קבוע	חלון חד כנפי עם אלמנט קבוע
כמות	---	---	---	---
מידות, רוחב, גובה (מילימטרים)	5600X4250	2900X4250	5350X4250	6700X4250
שטח	23.8 מ"ר	12.4 מ"ר	22.8 מ"ר	28.5 מ"ר
מספר חלון בתכנית	19 ,36	20 ,36	21 ,36	22 ,36
כמות חלונות זהים	1	1	1	1
תמונה של החלון	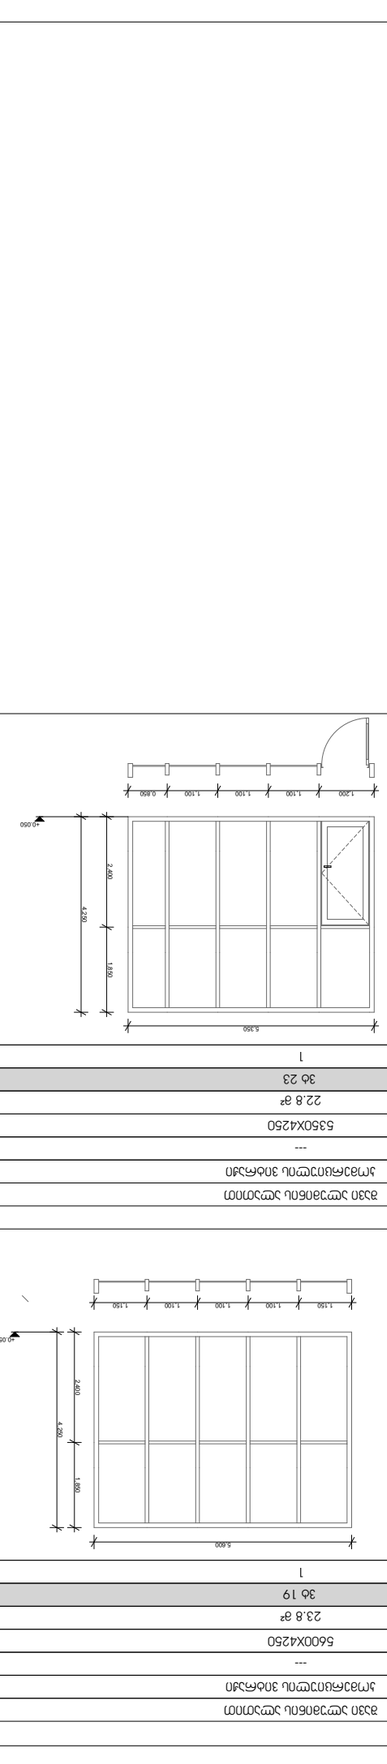	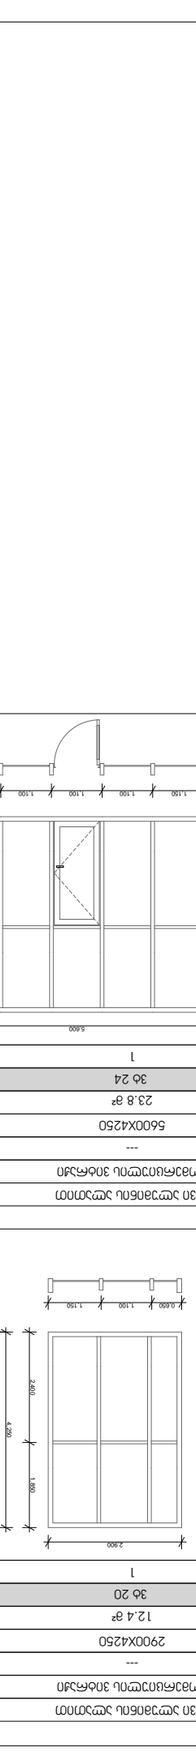	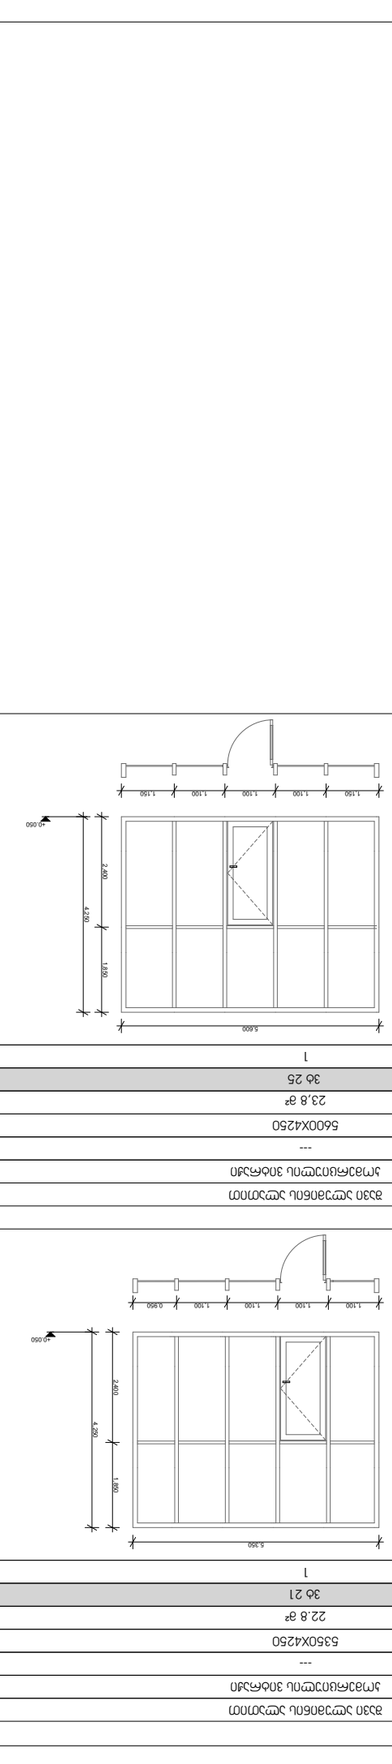	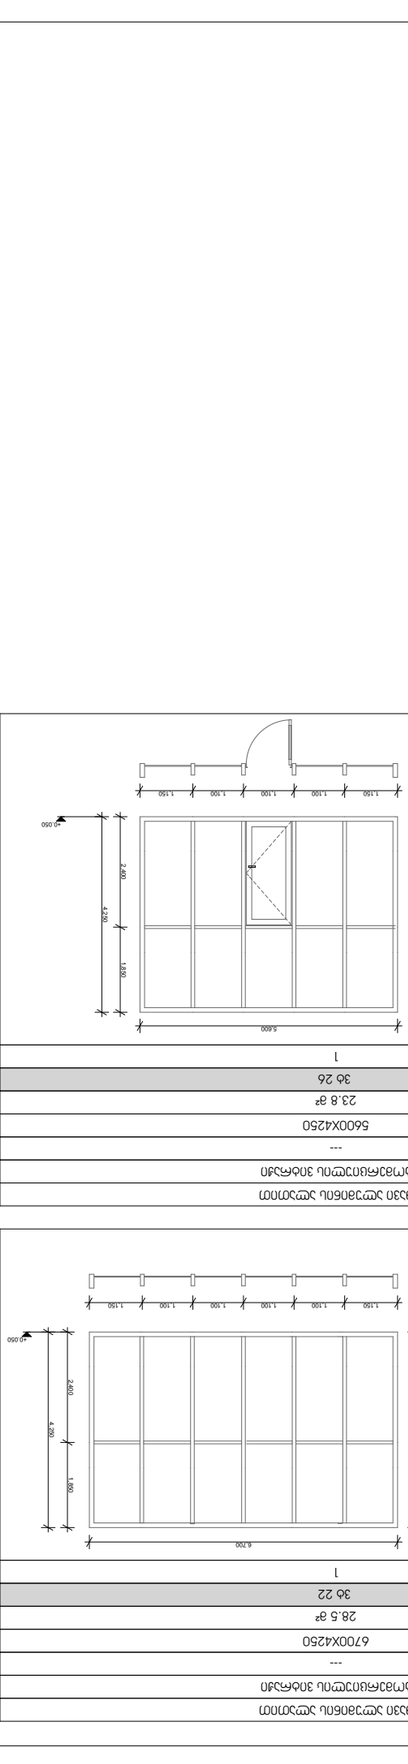
מספר חלון בתכנית	23 ,36	24 ,36	25 ,36	26 ,36
כמות חלונות זהים	1	1	1	1
תמונה של החלון				

חלונות מסומנים בתכנית הקומה

חלונות מסומנים בתכנית הקומה

מתכנן השלד
מתכנן אינסטלציה
מתכנן חשמל
מתכנן תקשורת
מתכנן מיזוג אוויר
מתכנן כבאות
מתכנן נגישות
מתכנן אקוסטיקה
מתכנן פיזיקת הבניין

שלב	היתר
תאריך	06.18.2023

מספר תכנית	A.04.8
גרסה	

ჩარჩოს ტიპი	შავი სხვენის ფანჯარა	შავი სხვენის ფანჯარა	შავი სხვენის ფანჯარა	შავი სხვენის ფანჯარა	შავი სხვენის ფანჯარა	შავი სხვენის ფანჯარა
ფანჯრის ტიპი	ერთკამერიანი პროფილის	ერთკამერიანი პროფილის	ერთკამერიანი პროფილის	ერთკამერიანი პროფილის	ერთკამერიანი პროფილის	ერთკამერიანი პროფილის
ფანჯრის ფერი	---	---	---	---	---	---
ზომა, მმ (სიგანე x სიმაღლე)	2400X2000	5550X4250	1100X4250	8350X4250	8250X4250	7450X4250
ფართობი	4.8 მ²	23.6 მ²	4.6 მ²	35.5 მ²	35.1 მ²	4.6 მ²
ფანჯრის ნომერი	36 35	36 27	36 28 - 1	36 28	36 29	36 29-1
რაოდენობა	1	1	1	1	1	1
ფანჯრის ესკიზი	2400 2000	1.150 1.100 1.100 0.750 1.150 5.250 1.950 2.400 4.500 +0.050	1.150 1.100 1.150 3.400 1.950 2.400 4.500 +0.050	0.700 1.100 1.100 1.100 1.150 5.150 1.950 2.400 4.500 +0.050	1.150 1.100 1.100 1.100 1.100 1.150 8.250 1.950 2.400 4.500 +0.050	0.600 1.100 1.100 1.100 1.100 1.200 6.200 1.950 2.400 4.500 +0.050
ფანჯრის ადგილმდებარეობა და დანიშნულება ნახაზზე	ფანჯრის ადგილმდებარეობა და დანიშნულება ნახაზზე					

ჩარჩოს ტიპი	შავი სხვენის ფანჯარა
ფანჯრის ტიპი	ერთკამერიანი პროფილის
ფერი	---
ზომა, მმ (სიგანე x სიმაღლე)	2400X2000
ფართობი	4.8 მ²
ფანჯრის ნომერი	36 35
რაოდენობა	1
ფანჯრის ესკიზი	2400 2000 1.000 1.000 +0.050
ფანჯრის ადგილმდებარეობა და დანიშნულება ნახაზზე	

ავტორი	ნინო ბერიძე
ტელეფონი	599 40 44 27
ელ. ფოსტა	nino.beridze@gmail.com
ორგანიზაცია	შპს "ბერიძე და ბერიძე"
პროექტის დასახელება	ბინა N#9 ში მდებარე ბინის რემონტი
ნახაზის დასახელება	ფანჯრების ტიპები
ნახაზის ნომერი	A.04.9
ფორმატი	A3
მასშტაბი	1:50
თარიღი	06.18.2023
შემსრულებელი	ნინო ბერიძე
შემოწმებული	
დამტკიცებული	

აივნების მოაჯირების სპეციფიკაცია

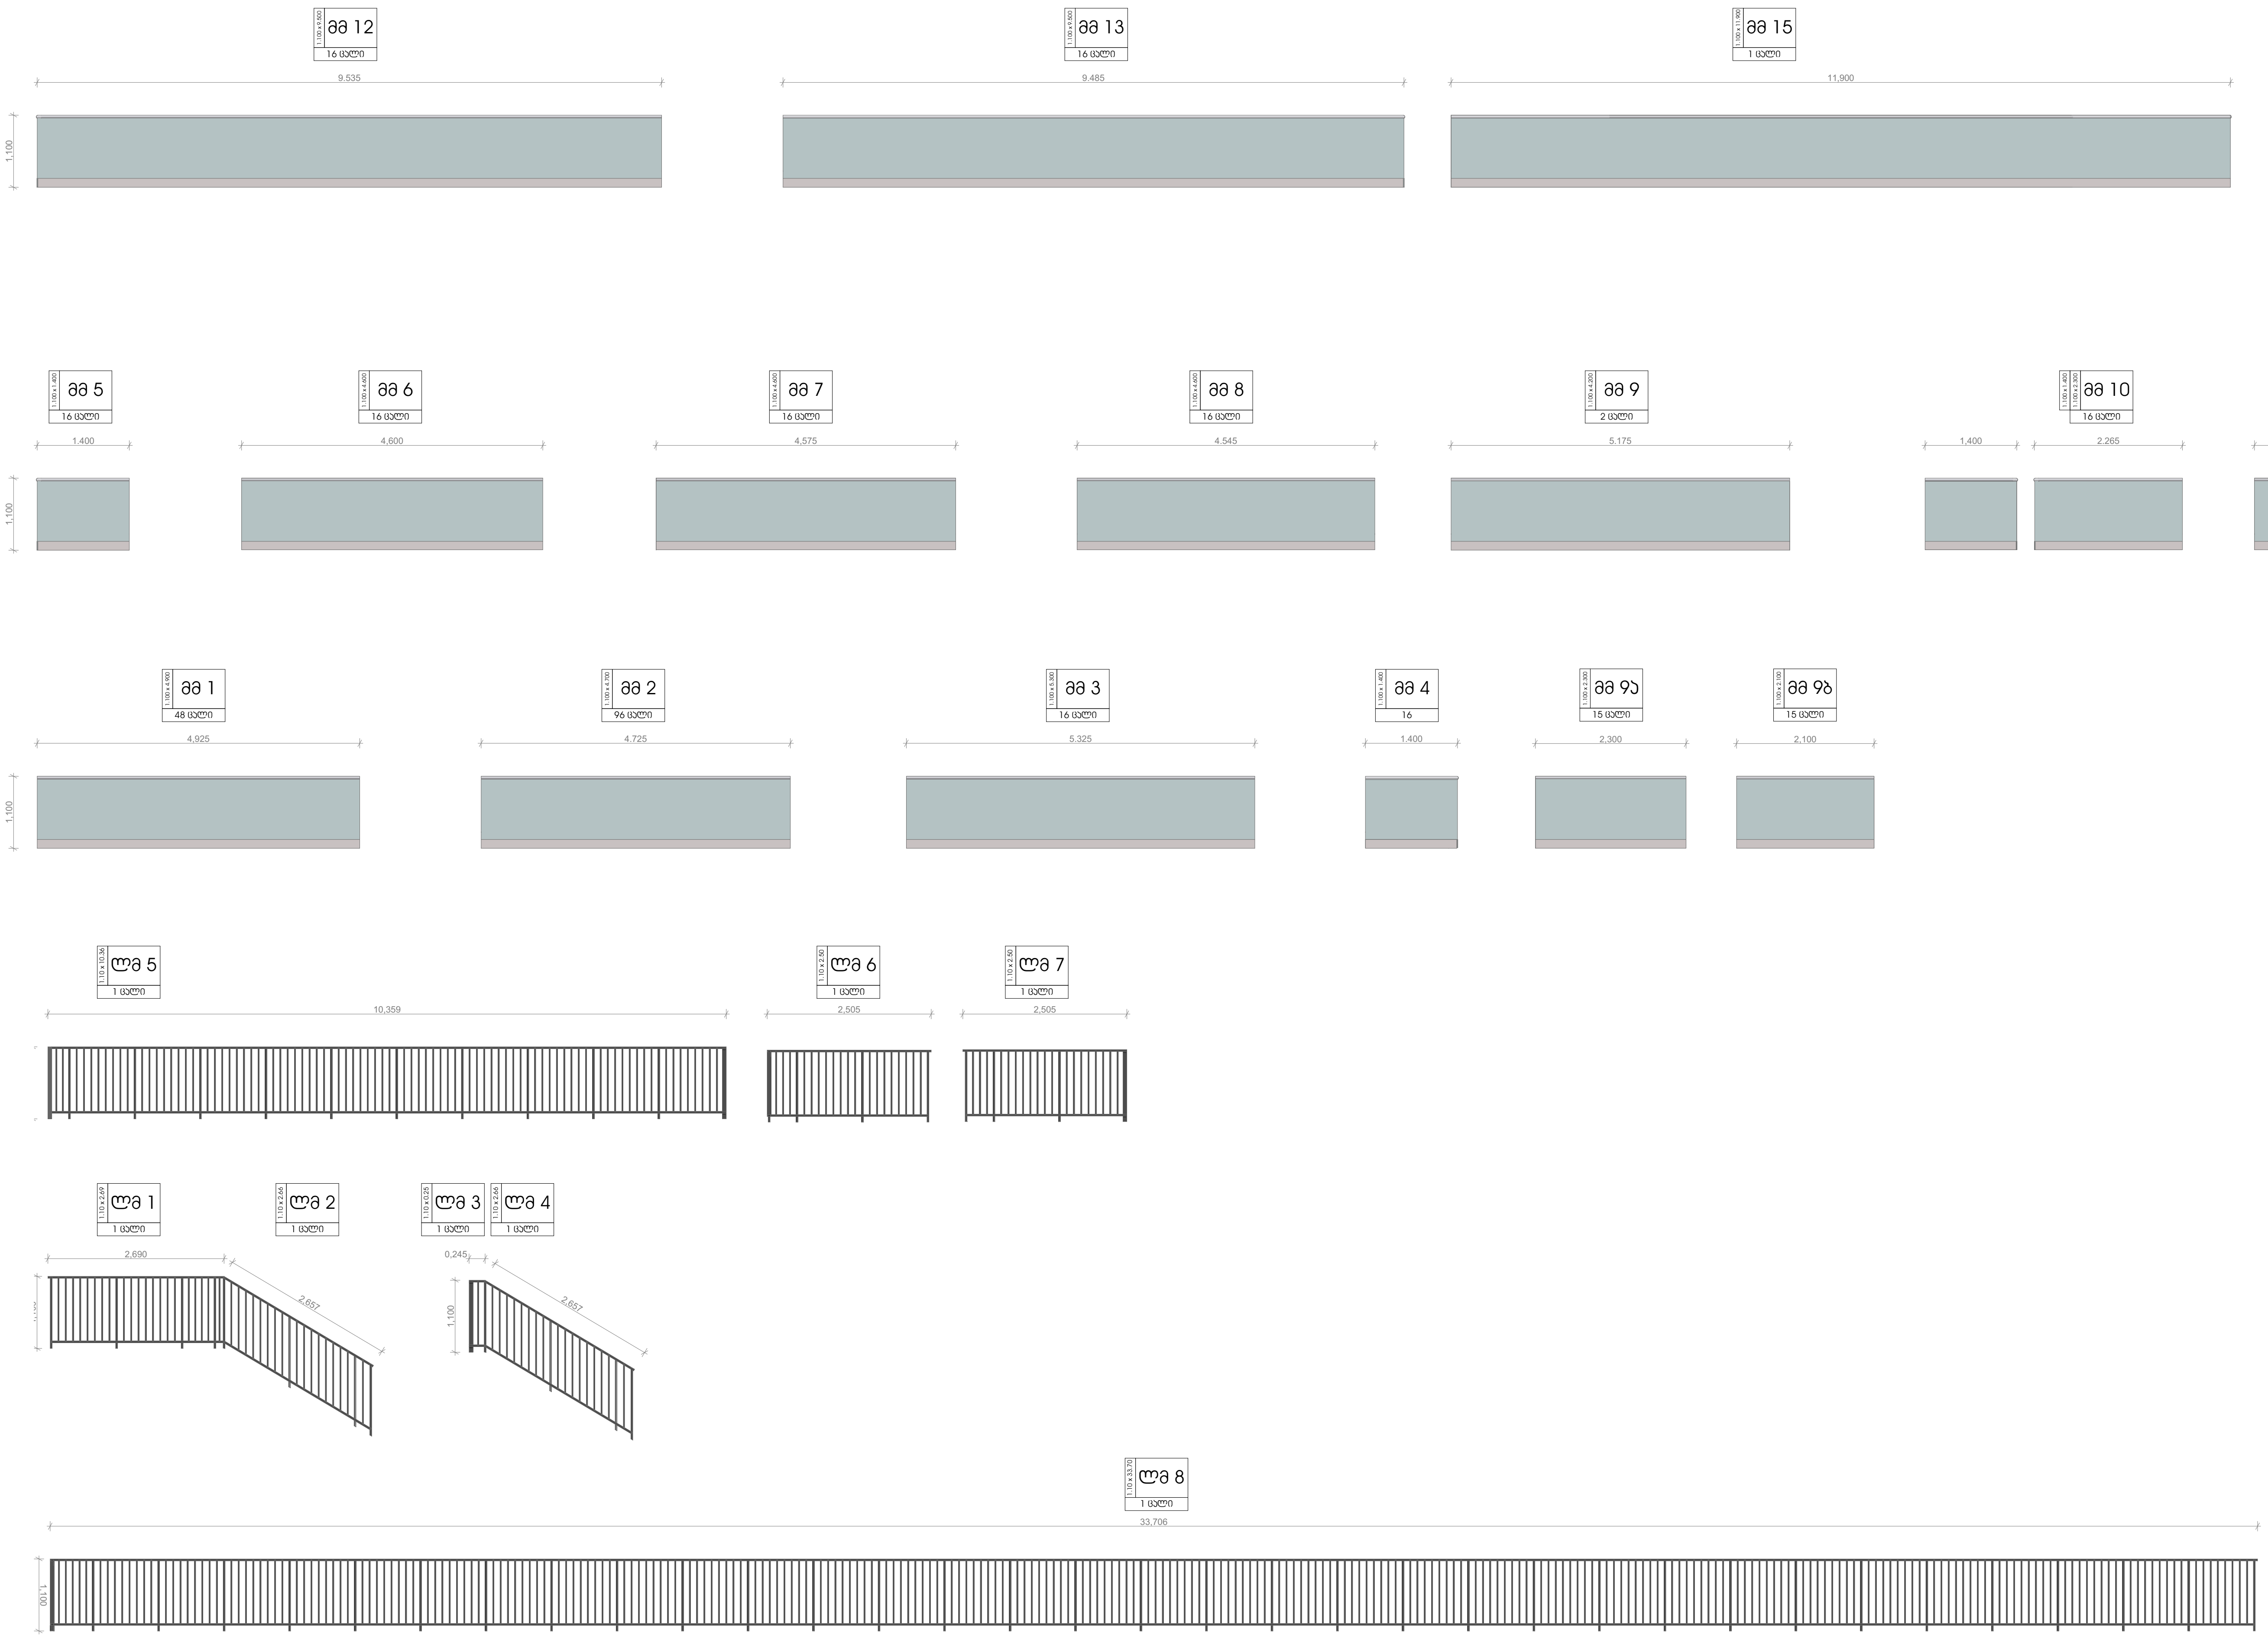

დამკვეთი

შპს "აკრისი"
ს/ნ 405499161

შემსრულებელი

შპს "ზეთს სტუდია"
ს/ნ 404642712

დირექტორი - ზურაბ გეწაძე

მრავალბინიანი
საცხოვრებელი სახლი

მოსკოვის გამზირი №9დ
თბილისი

ნახაზის დასახელება

აივნების მოაჯირების
სპეციფიკაცია

ნახაზის სტატუსი

შემსრულებელი — Date
გიორგი ნანავა — 06.18.2023

შეამოწმა — Date

მასშტაბი
1:100

ნახაზის № — ცვლილების №
A.04.10

პომპოზიტური პანელების განშლები

ფასადი "1-10" ღერძებში

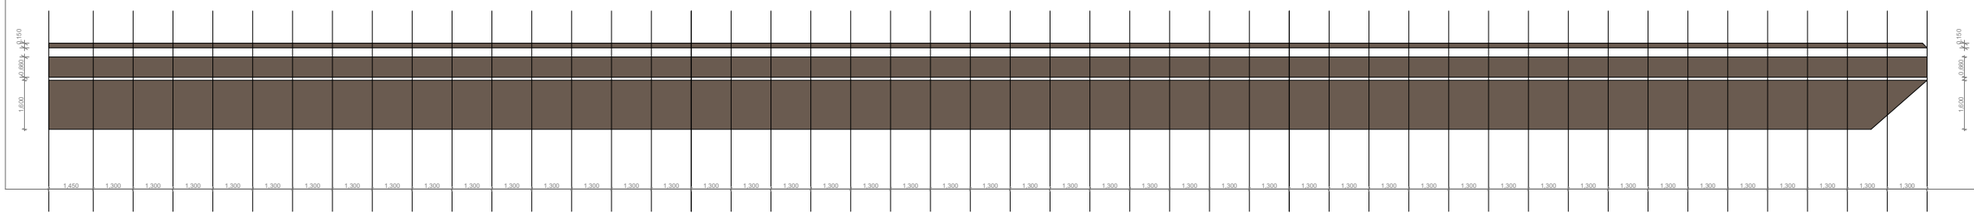

ფასადი "ბ-გ" ღერძებში

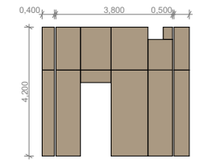

ფასადი "ა-თ" ღერძებში

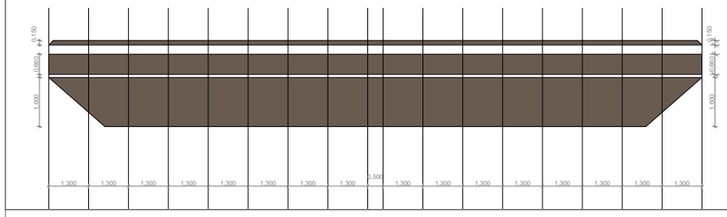

ფასადი "10-8" ღერძებში

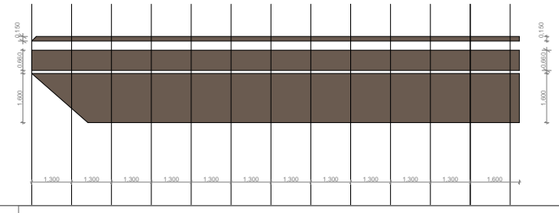

ფასადი "ა-თ" ღერძებში

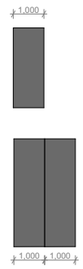

ფასადი "7-4" ღერძებში

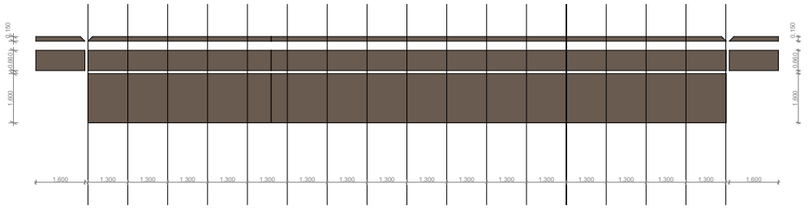

ფასადი "3-1" ღერძებში

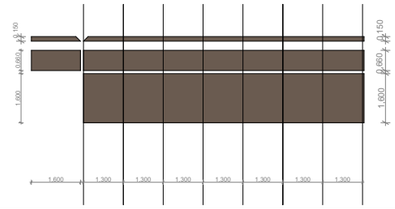

ფასადი "1-10", "ა-თ" და "10-1" ღერძებში

X2 ცალი

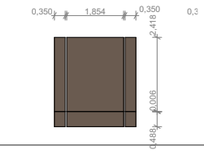

X10 ცალი

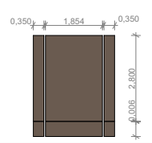

X150 ცალი

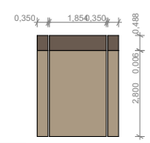

ფასადი "1-10" ღერძებში

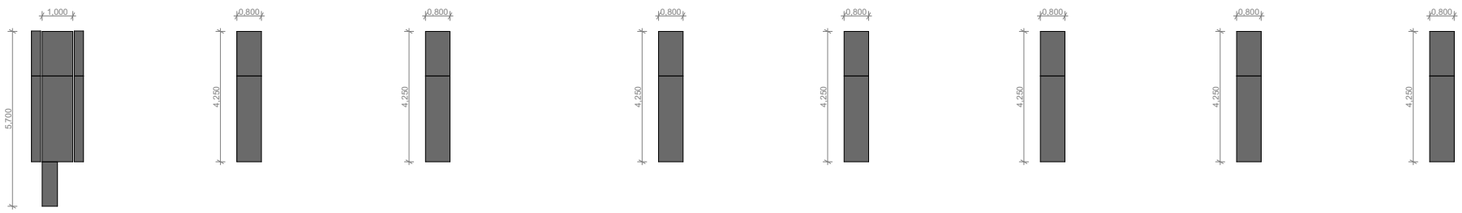

ფასადი "10-1" ღერძებში

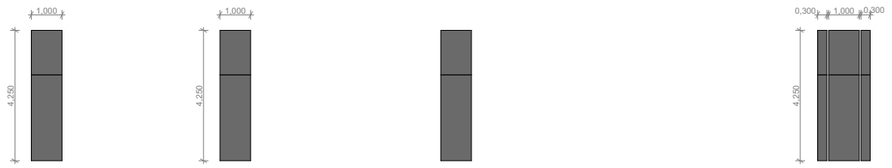

პომპოზიტური პანელები



სპეციფიკაცია ითვალისწინებს ფუნდერმაქსის ან ანალოგიური პომპოზიტური პანელის მოპირკეთების საქმას (განშლებს)

პანელების დაყოფა და ზომები არის პირობითი და დაზუსტდება პონკრეტული მერჩეული ბრენდის მიერ წარმოებული სტანდარტული ზომების შესაბამისად.

დამკვეთი

შპს "პარისი"
ს/კ 405499161

მშენებელი

შპს "მეეს სტუდიო"
ს/კ 404642712

დირექტორი - ზურაბ მენაძე

მრავალბინიანი საცხოვრებელი სახლი

მოსპოვის გამზირი №9დ
თბილისი

ნახაზის დასახელება

პომპოზიტური პანელების განშლები

ნახაზის სპობესი

მშენებელი	Date
გიორგი ნანუა	06.18.2023
შეპაონება	Date

მასშტაბი

1:200

ნახაზის №
A.04.11

ცვლილების №