


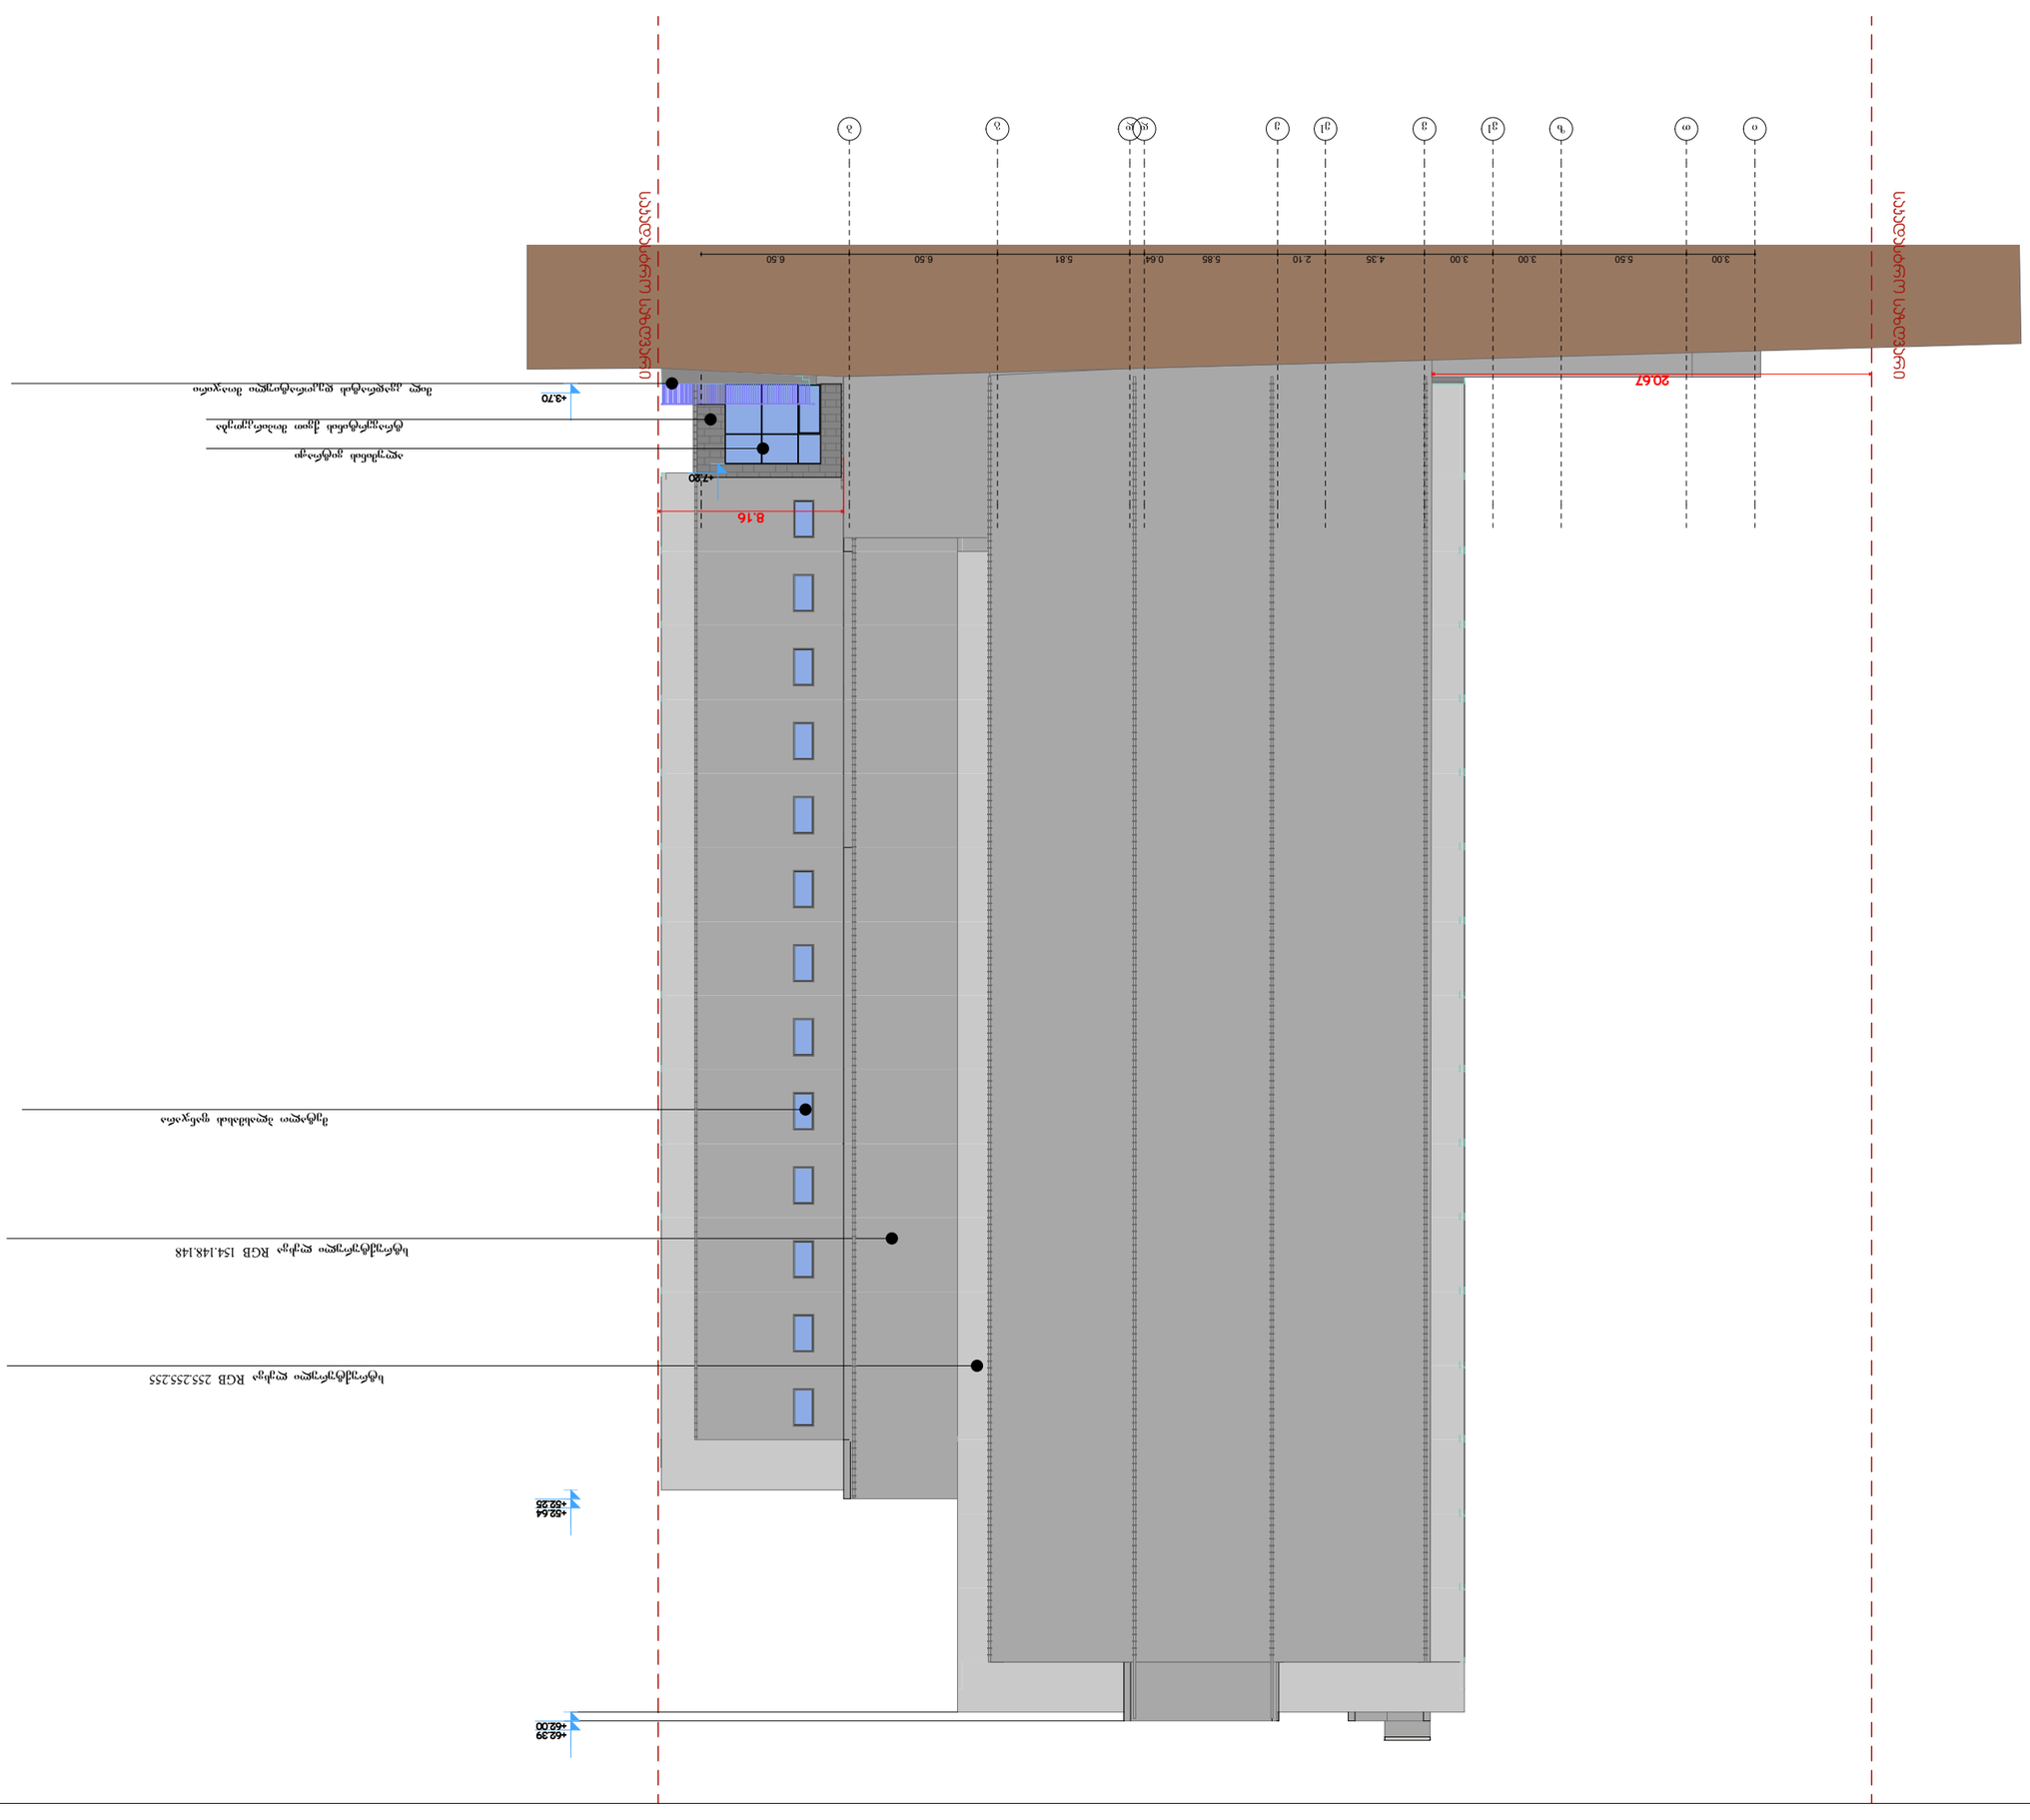







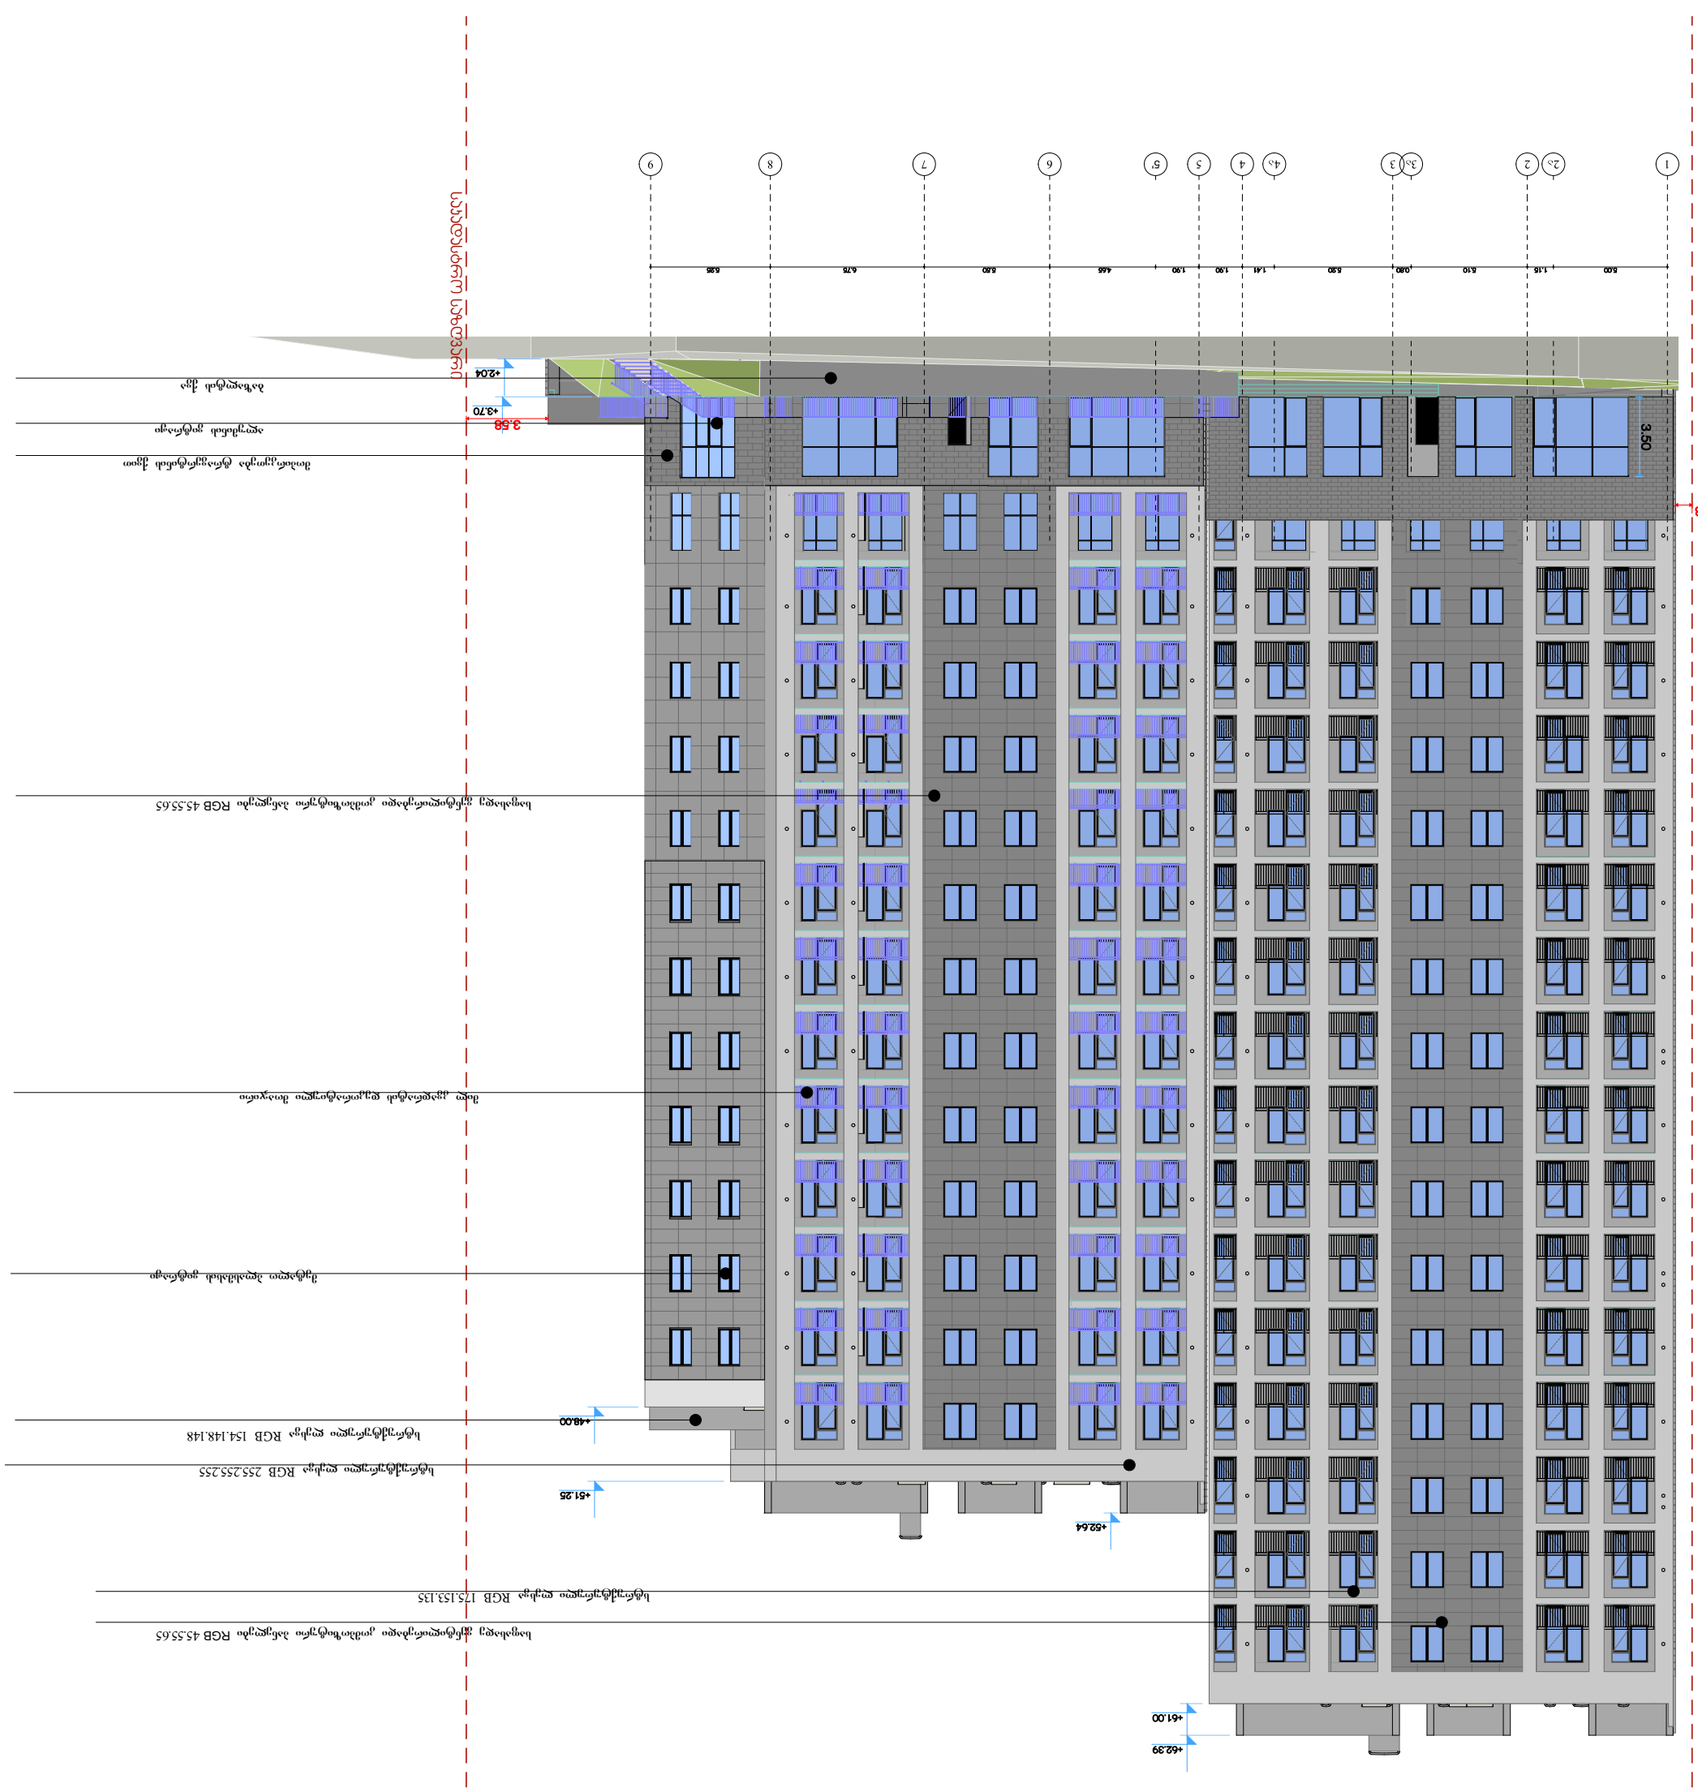
+62.39
+61.00
+52.64
+51.25
+48.00
3.50
0.73
3.58
+43.70
+42.04
1
2
2ა
3
3ა
4
4ა
5
6
7
8
9
5.00
1.16
5.10
0.80
5.30
1.41
1.90
4.66
1.90
5.20
5.70
5.86

ალუმინის ვიტრაჟი

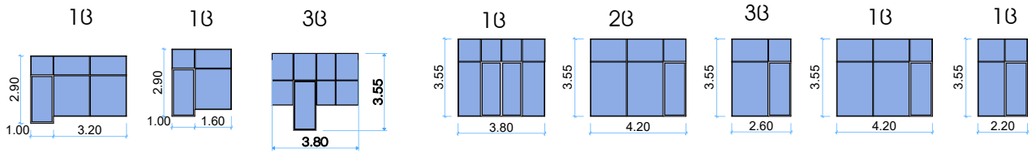

მეტალო პლასმასის ვიტრაჟი

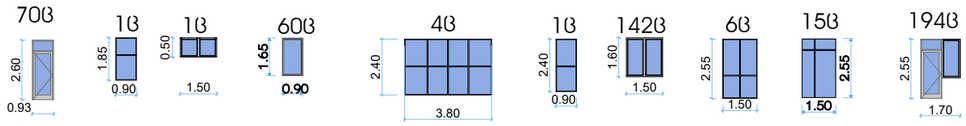

ლითონის კარები

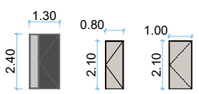

მილ კვადრატის დეკორატიული მოაჯირი

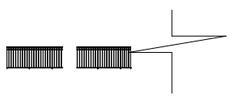

ტრავერტინის ქვა



სტრუქტურული ლესვა RGB 154.148.148



სტრუქტურული ლესვა RGB 255.255.255



საფასადე ვენტილირებადი კომპოზიტური პანელები RGB 45.55.65

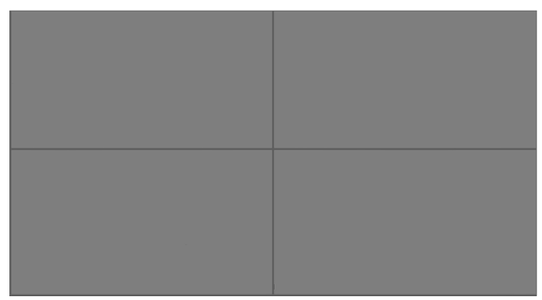

პირობითი ნიშნები

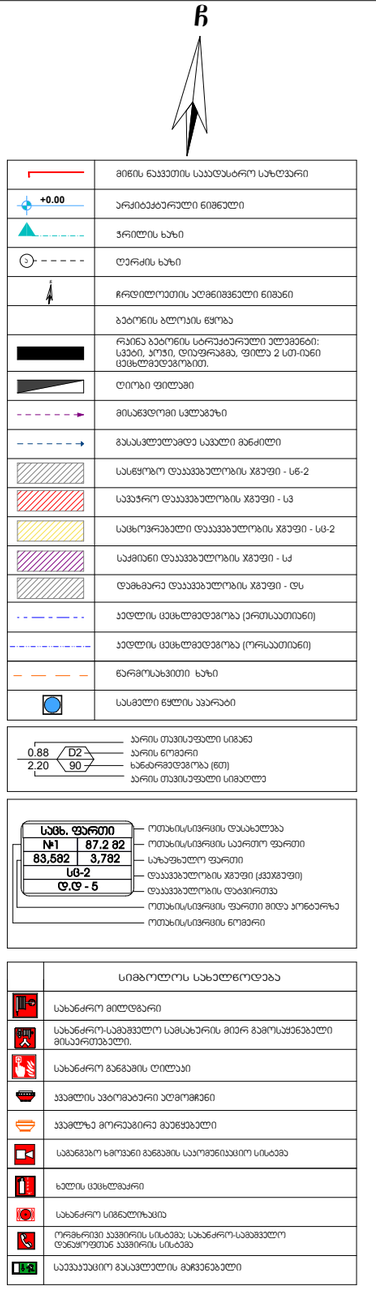

	სიმბოლოს სახელწოდება
	სახანძრო მილსადარი
	სახანძრო-სამაგვარო სამსახურის მიერ გამოსაყენებელი მისაერთებელი.
	სახანძრო მანგამის ტილაკი
	ჯვამლის ავტომატური აღმოჩენი
	ჯვამლზე მორეაგირე მაუნყებელი
	სამანგამო ხმოვანი მანგამის საკომუნიკაციო სისტემა
	ხელის ცეცხლმქრი
	სახანძრო სიგნალიზაცია
	ორმხრივი კავშირის სისტემა; სახანძრო-სამაგვარო დანყებებთან კავშირის სისტემა
	საევაკუაციო გასაკეთილის მაჩვენებელი

დამკვეთი CLIENT	სს "ფეიჯარი 95"
პროექტი PROJECT	მრავალფუნქციური კომპლექსი/შენობა
მისამართი ADDRESS	ქალაქი თბილისი , აღ.წულუკიძის ქ. N21 ს.კ. 01.17.10.006.139

შპს "ოპტიმუსი"

თანამდებობა	გვარი	ხელმოწერა	თარიღი
დირექტორი	გ.ჯანკვეტაძე		
პრ. ავტორები	ს.ხოფერია		
ფორმატი	A2		
მასშტაბი	1:200	ექსპლიკაცია	
თარიღი			
ს ტ ა დ ი ა		ფურცლები	ფურცელი
პ რ ო ე ქ ტ ი			A2