1

ჭრილი 1-1

1:100

შემსრულებელი		ხელმოწერა	სახელი, გვარი
არქიტექტორი			
ხელმძღვანელი			
კონსულტანტი			
კონსულტანტი			
კონსულტანტი			
კონსულტანტი			

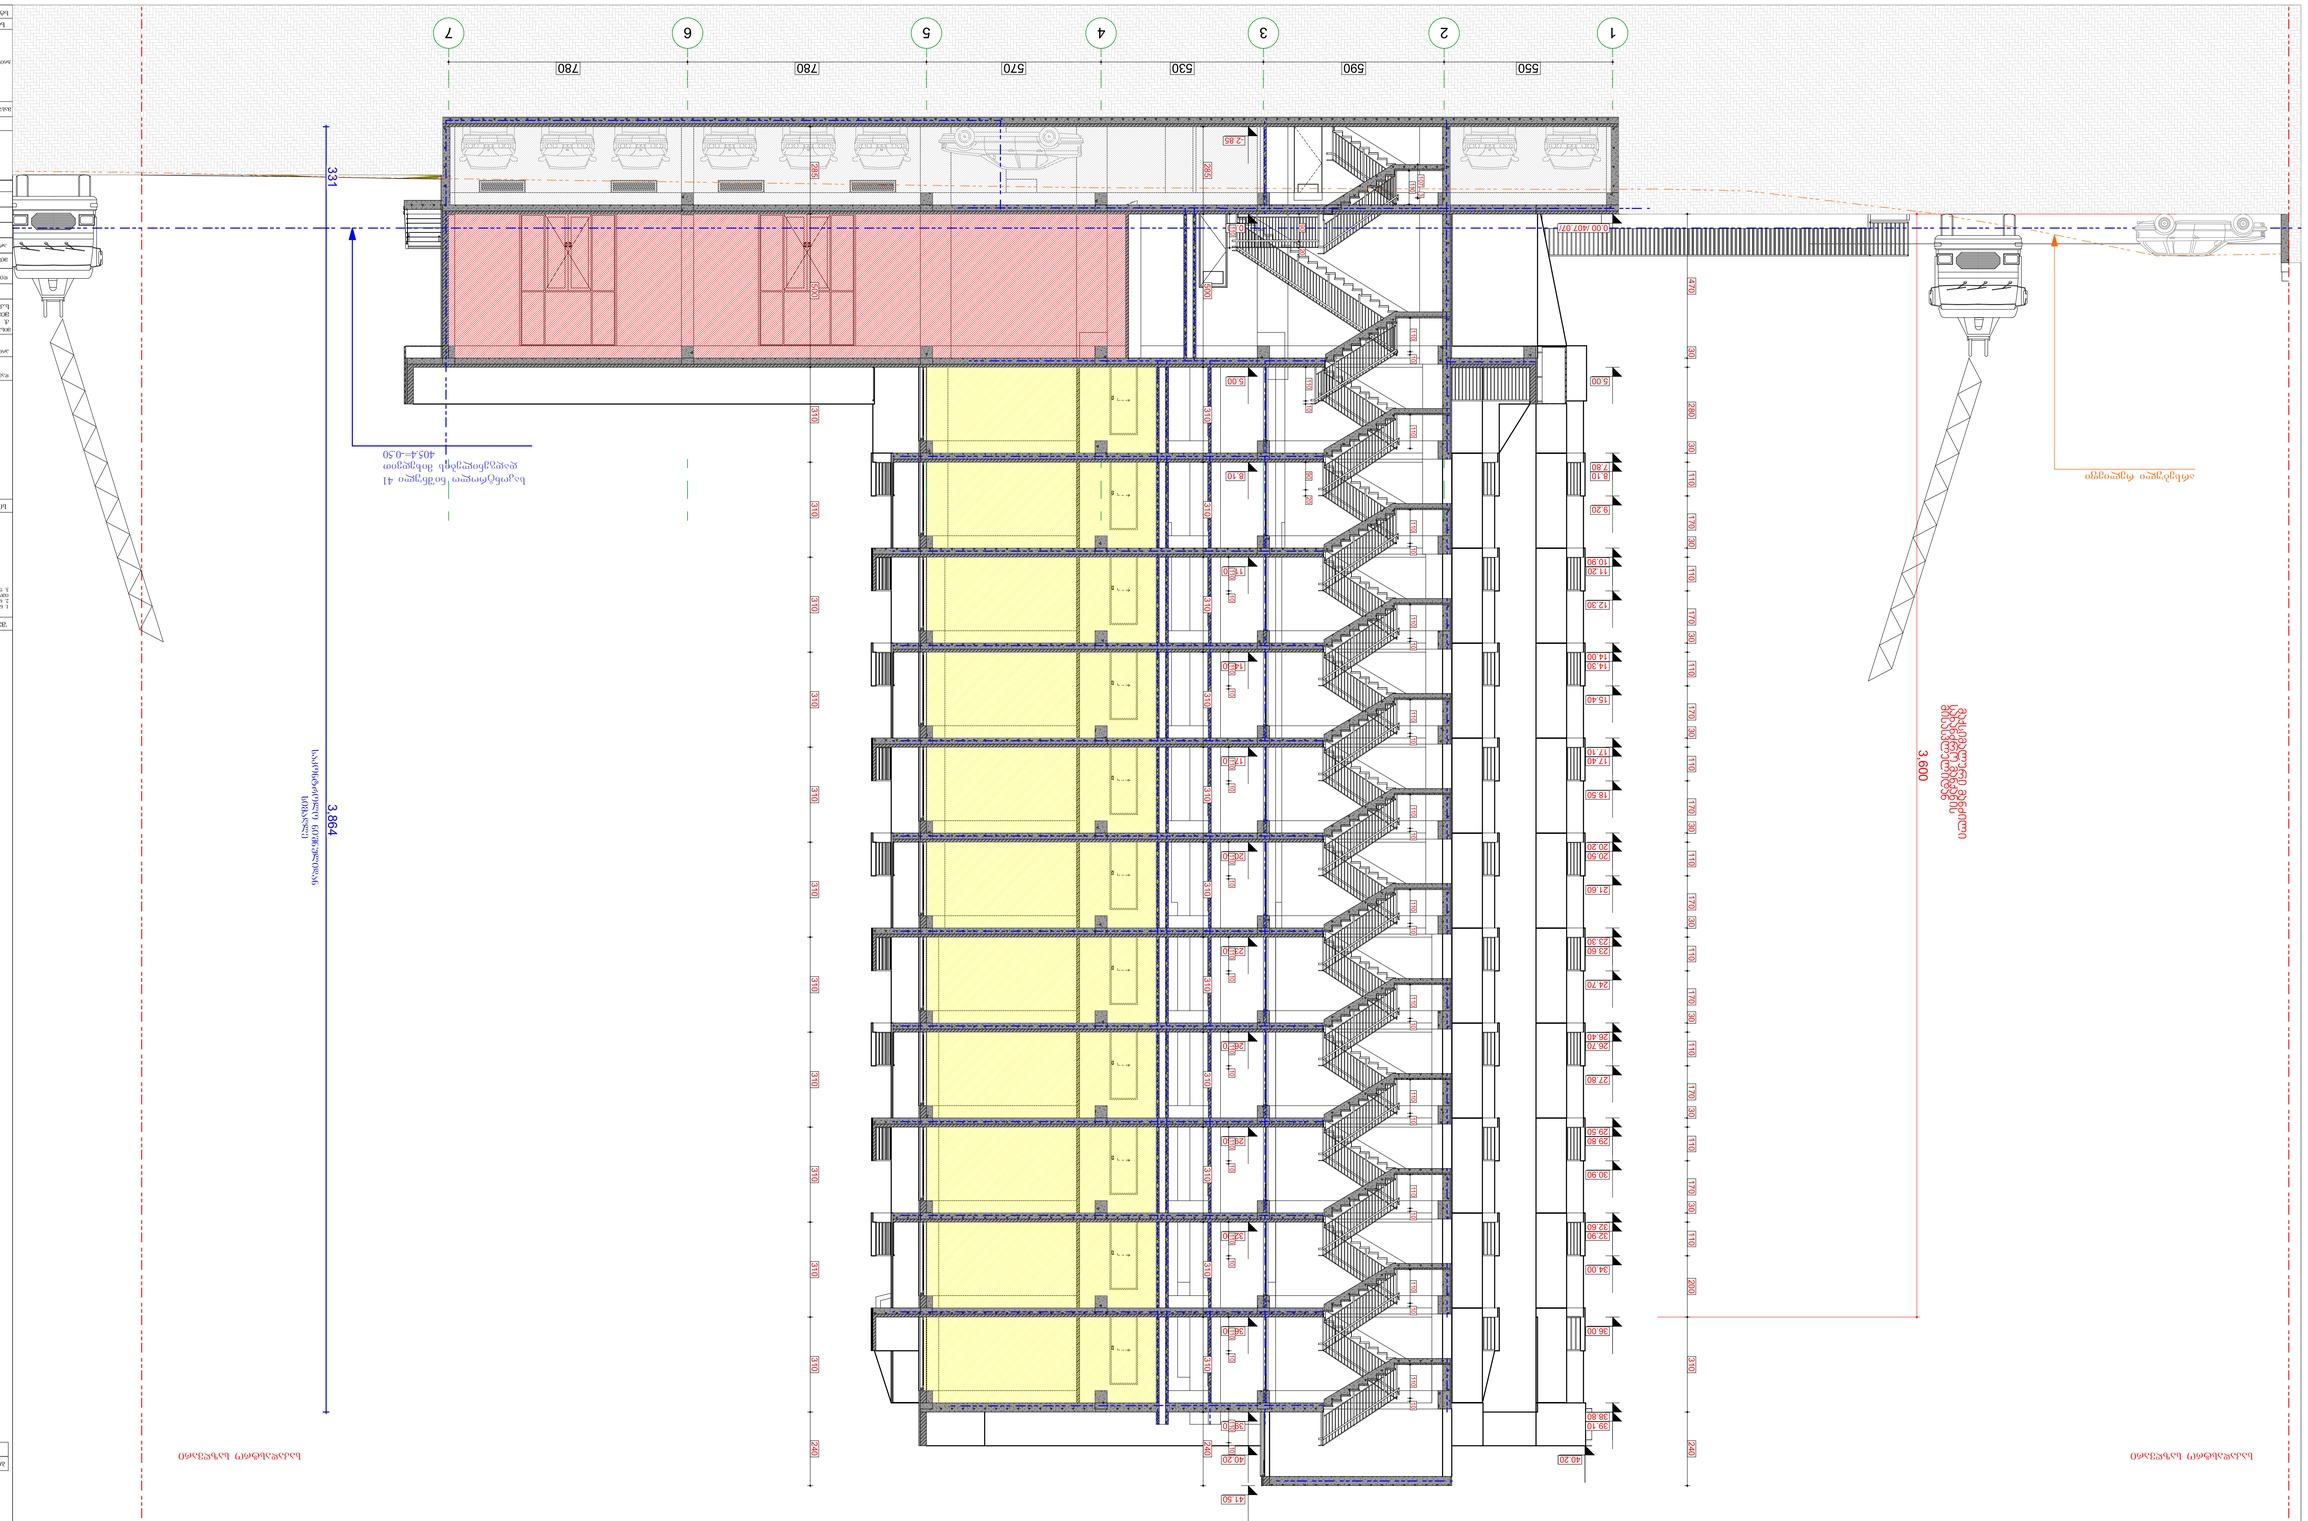

ჭრილი 2-2

1:100

შემსრულებელი	ა-1		
ხელმძღვანელი	ა.ნ		
პროექტის ხელმძღვანელი	ა.ნ		
პროექტის ხელმძღვანელი	ა.ნ		








ჭრილი 3-3 (1)

1:100










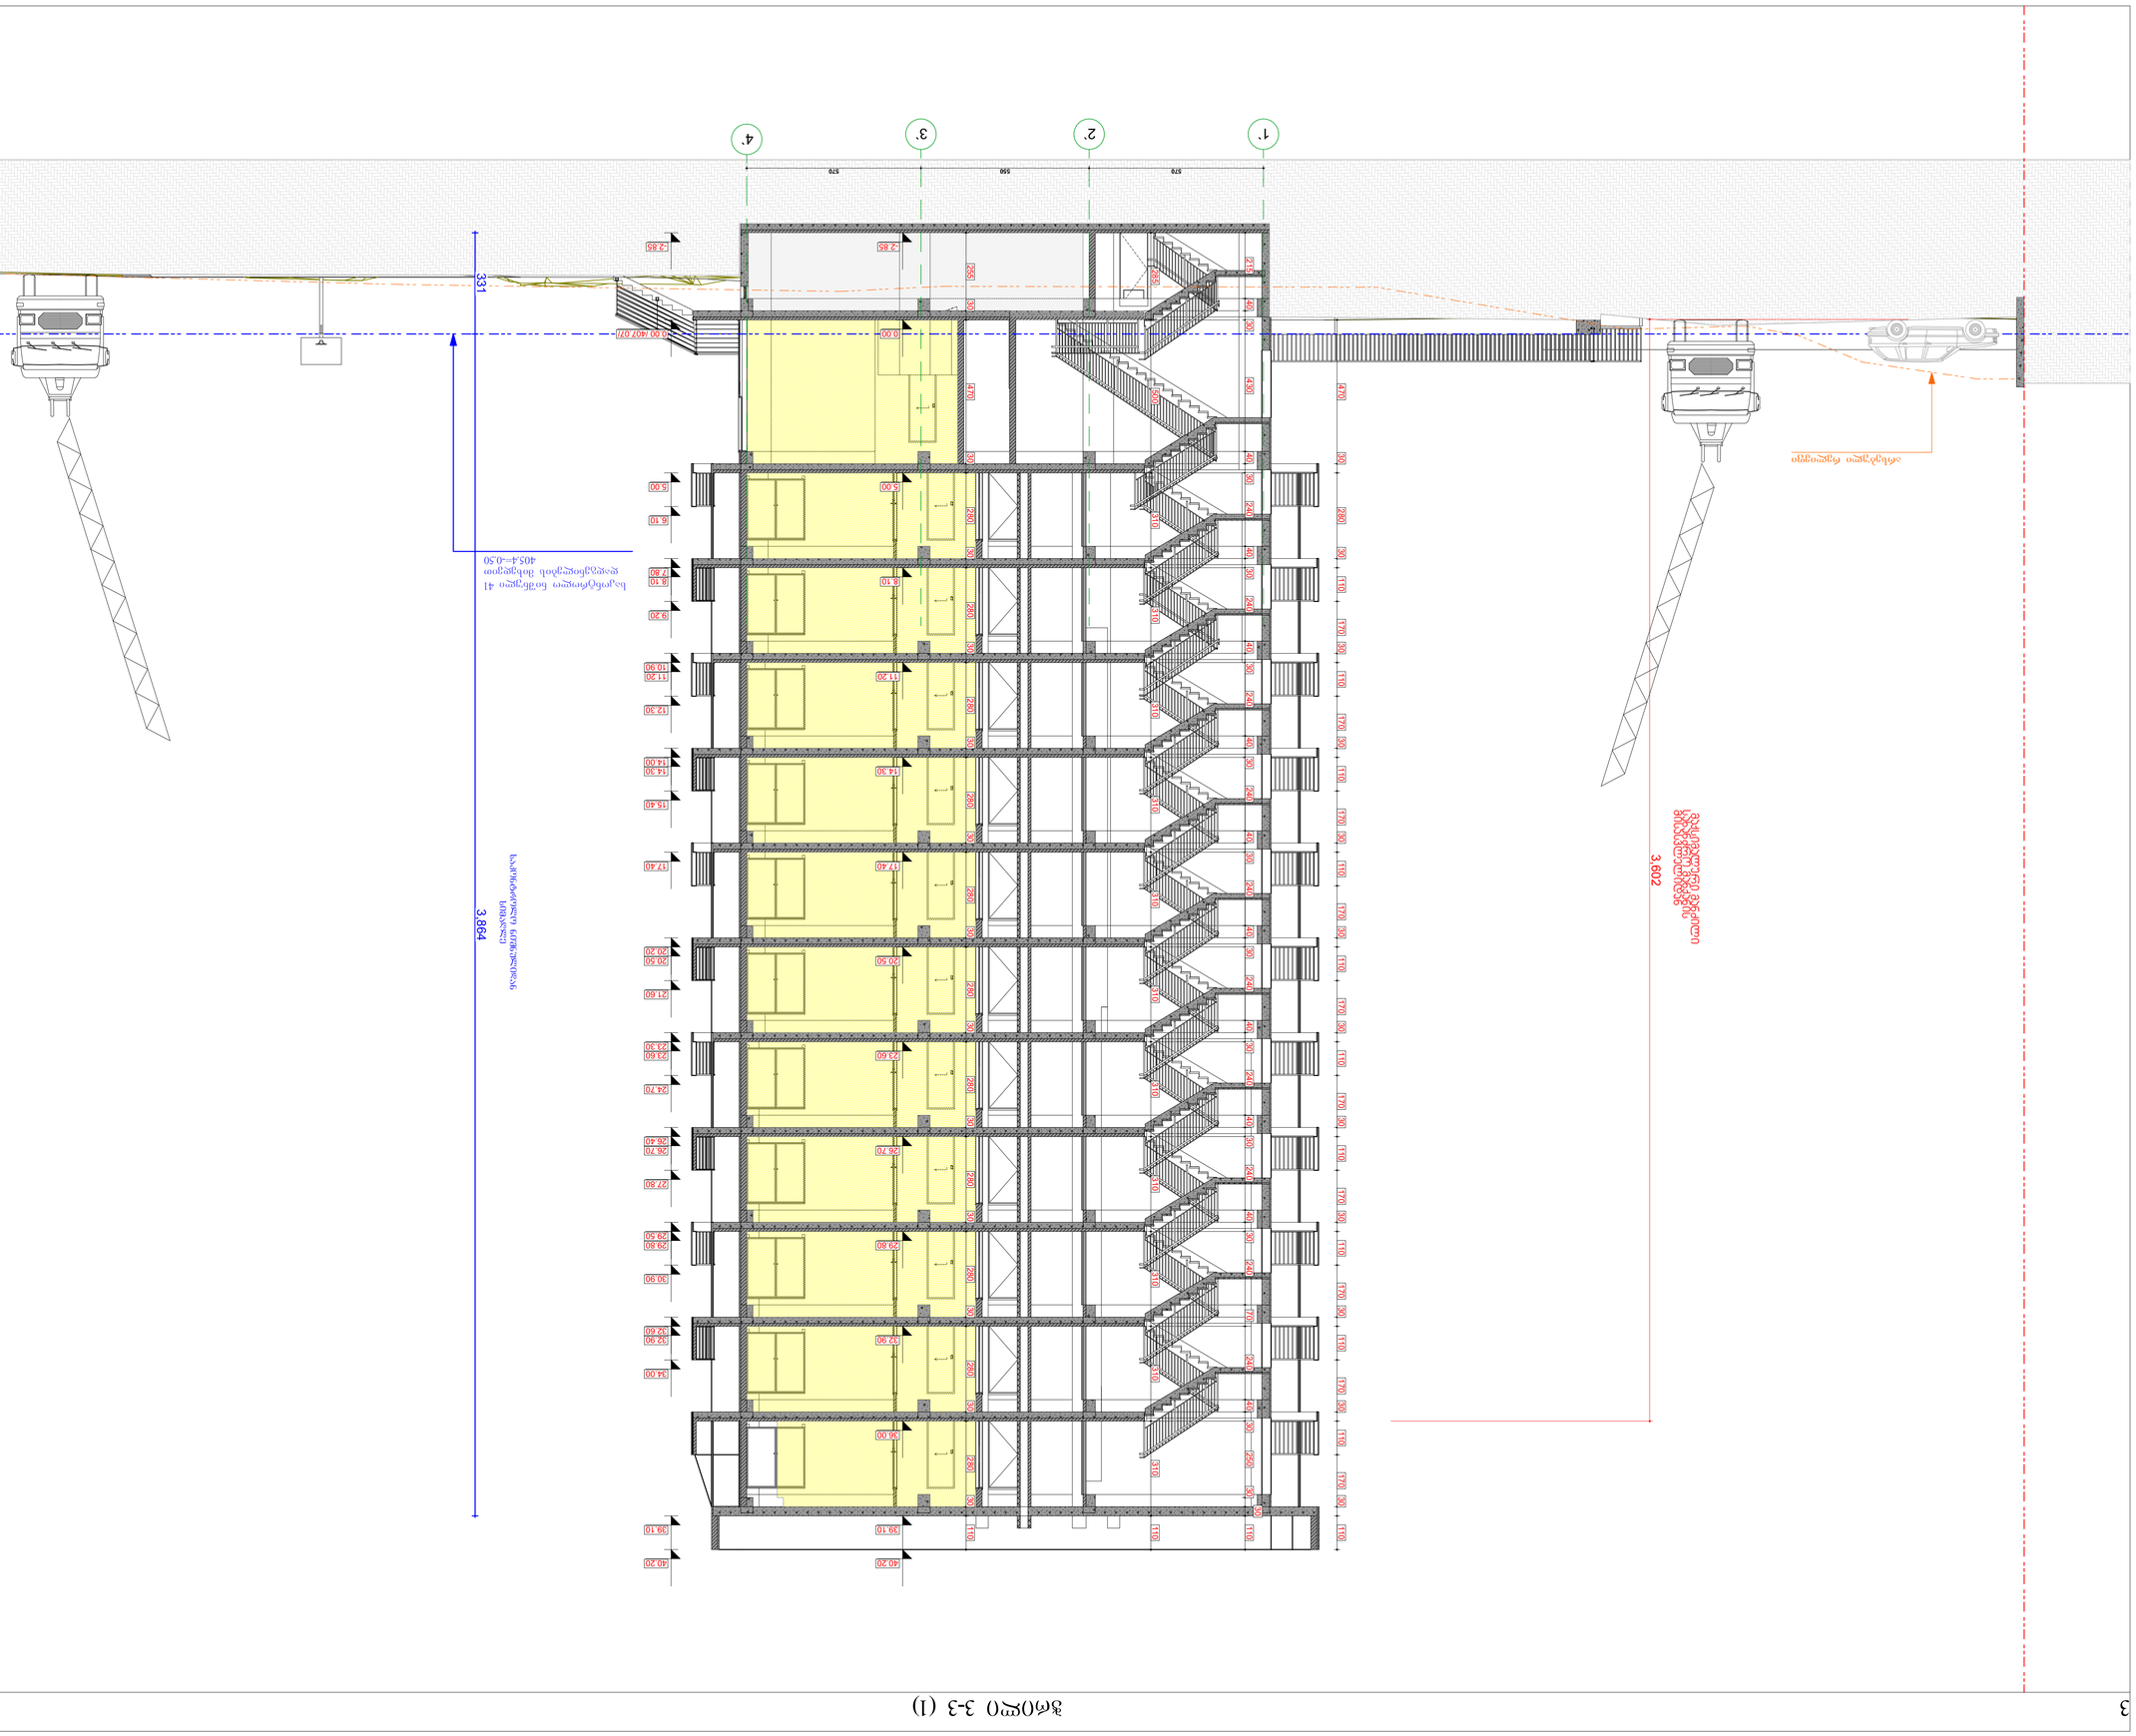
1'
2'
3'
4'
-2.85
0.00
5.00
8.10
11.20
14.30
17.40
20.50
23.60
26.70
29.80
32.90
36.00
39.10
40.20
470
430
280
240
110
30
40
331
3.864
3.602
