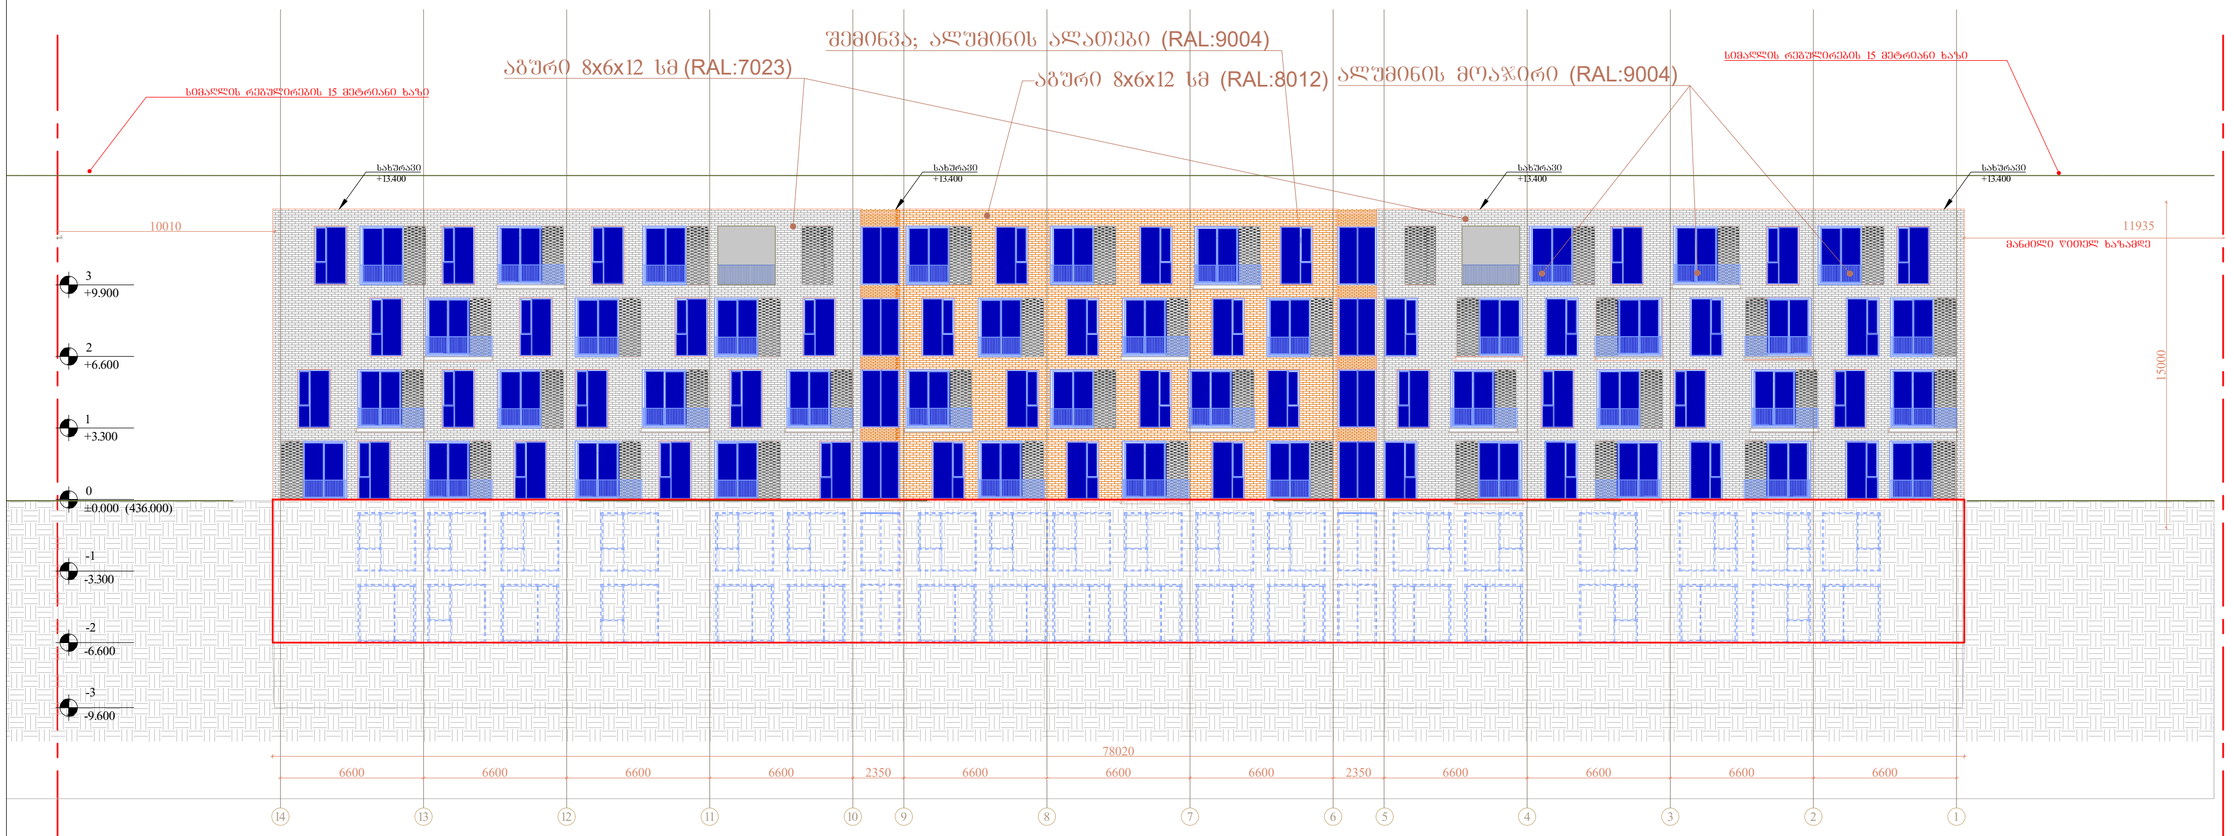

შემსრულებელი:	შპს ი-არქიტექტს ქ.თბილისი, ვაკე-საბურთალოს რ-ნი, აბულაძის ნაბი N10 ტელ: 225 81 05
დამკვეთი:	შპს "ჯილარ ჯგუფი"
პროექტის:	მრავალბინიანი საცხოვრებელი სახლი
მისამართი:	ქ.თბილისი, ლაშა ლაშხიას ქუჩა
შენიშვნა:	
შარიფულია:	ბანაშენიანების რეგულირების წითელი ხაზი
ავტორი:	გ.ონანაშვილი
დაკვრა:	
პროექტის N:	001
თარიღი:	
მასშტაბი:	1:200
ფორმატი:	A2
ნახაზი:	ფასადი 14-1 ღერძებში

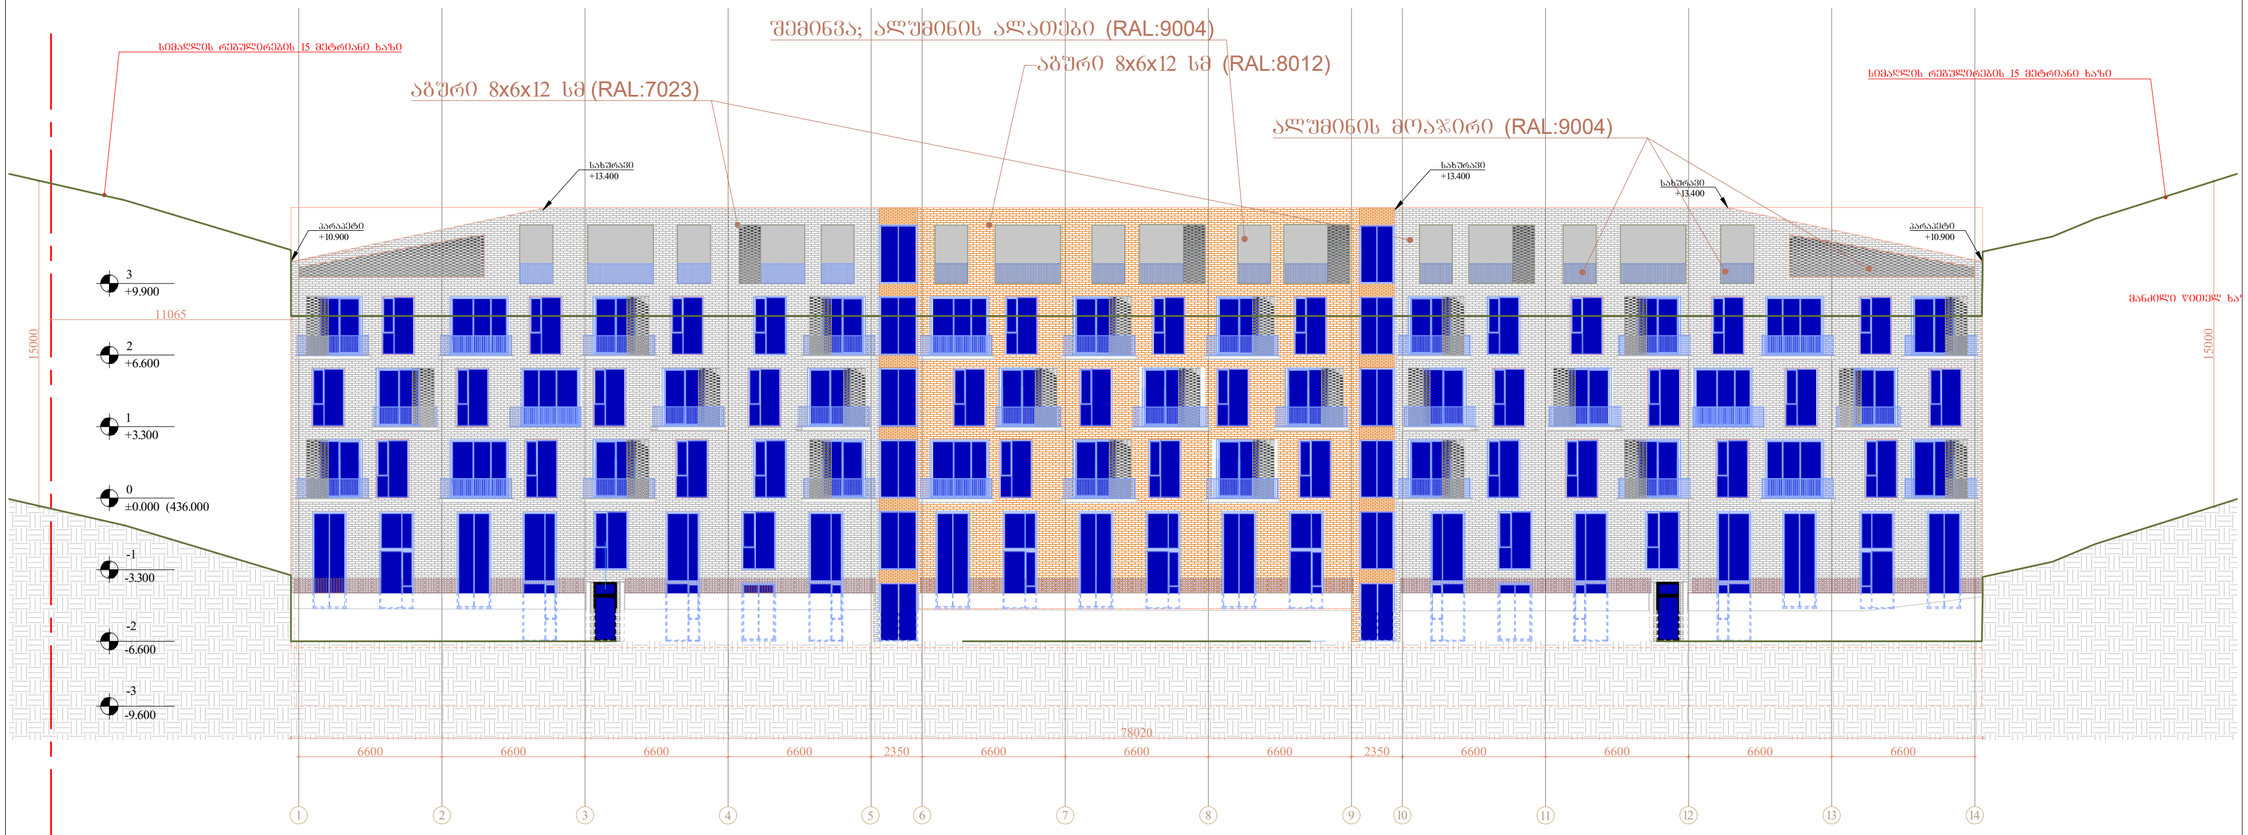

შემსრულებელი:	შპს ი-არქიტექტს ქ.თბილისი, ვაჟა-ფშაველის ჩ-ნი, აბრეშიმის ნიხი N10 ტელ: 225 81 05
დამკვეთი:	შპს "ჯილარ ჯგუფი"
პროექტის:	მრავალბინიანი საცხოვრებელი სახლი
მისამართი:	ქ.თბილისი, ლაშა ლაშხიას ქუჩა
შენიშვნა:	
პარამეტრები:	ბანაშენიანების რეგულირების ზღვარი
ავტორი:	გ.ონანაშვილი
დაამოწმა:	
სტადია:	მიმდინარეობს პროექტის შეთანხმება ქ.თბილისის მერიის სამსახურში
პროექტის N:	001
თარიღი:	
მასშტაბი:	1:200
ფორმატი:	A2
ნახატი:	ფასადი 1-14 ღერძებში

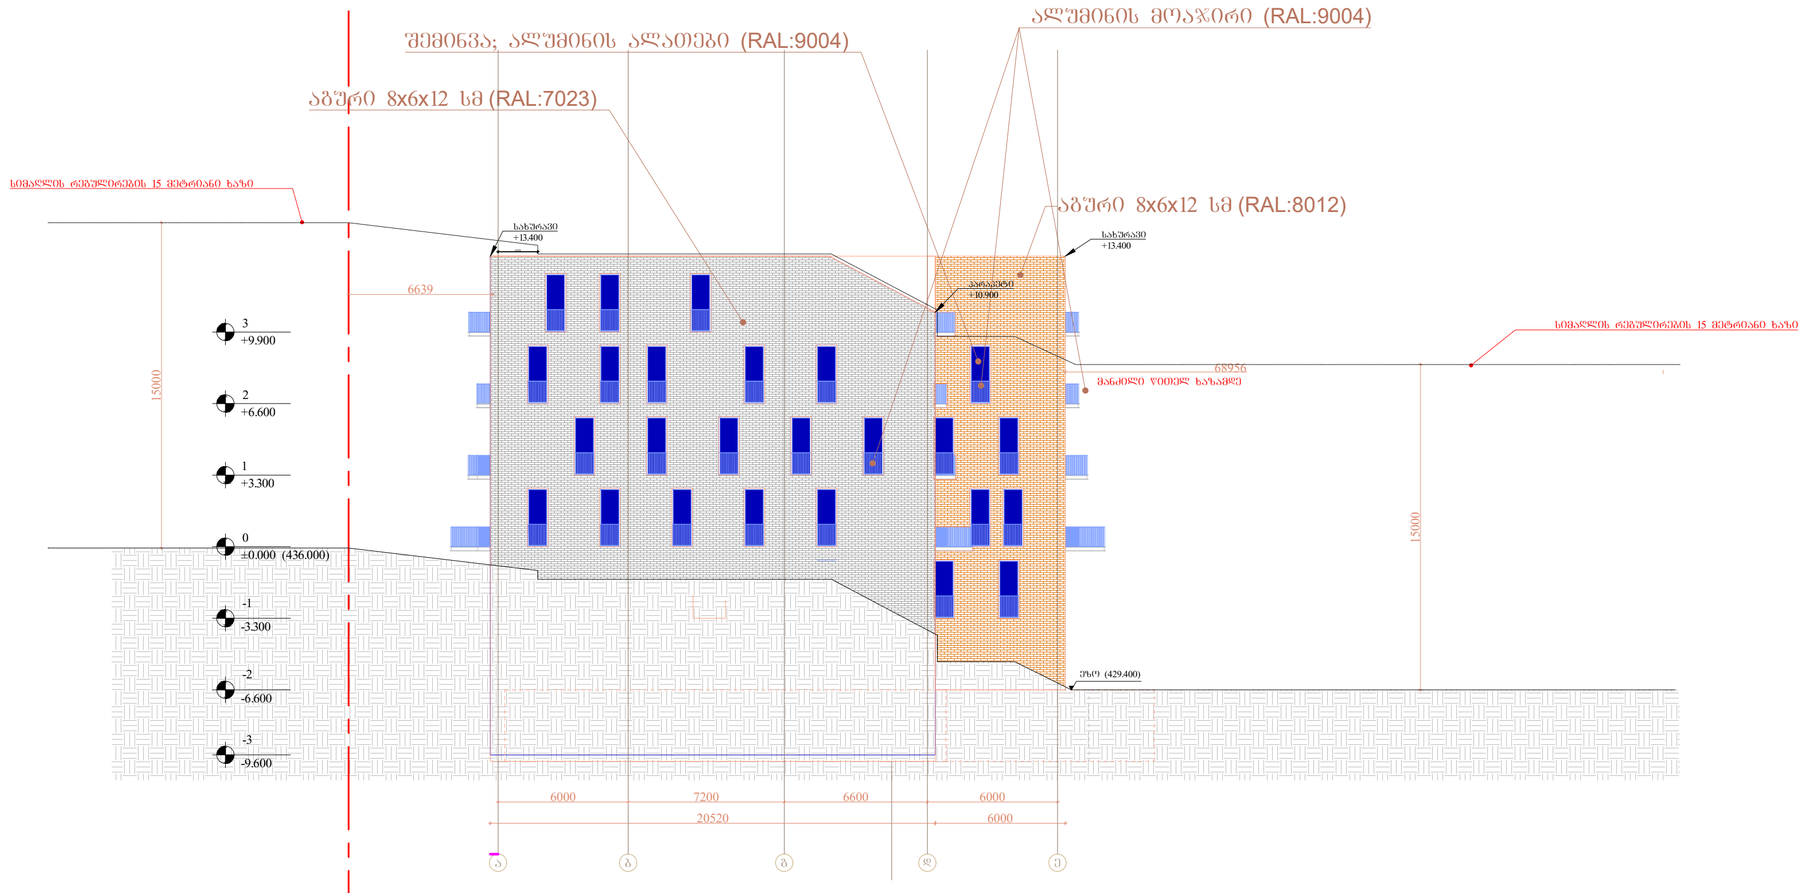

შპს ი-არქიტექტს
ქ.თბილისი, ვაჟა-ფშაველის ჩ-ნი, აბულაძის ნაბი N10
ტელ: 225 81 05

შპს "პილარ ჯგუფი"

მრავალბინიანი საცხოვრებელი სახლი

ქ.თბილისი, ლაშა ლაშხიას ქუჩა

შენიშვნა:

პარამეტრები:

ბანაშენიანების რეგულირების წითელი ხაზი

ავტორი: გ.ონასარიძე

დაამუშავა:

სტადია: მიმდინარეობს პროექტის შემოწმება ქ.თბილისის მერიის სამსახურში

პროექტის N: 001

მასშტაბი: 1:200

ფორმატი: A2

ნახაზი: წახალი ა-ე ღერძებში

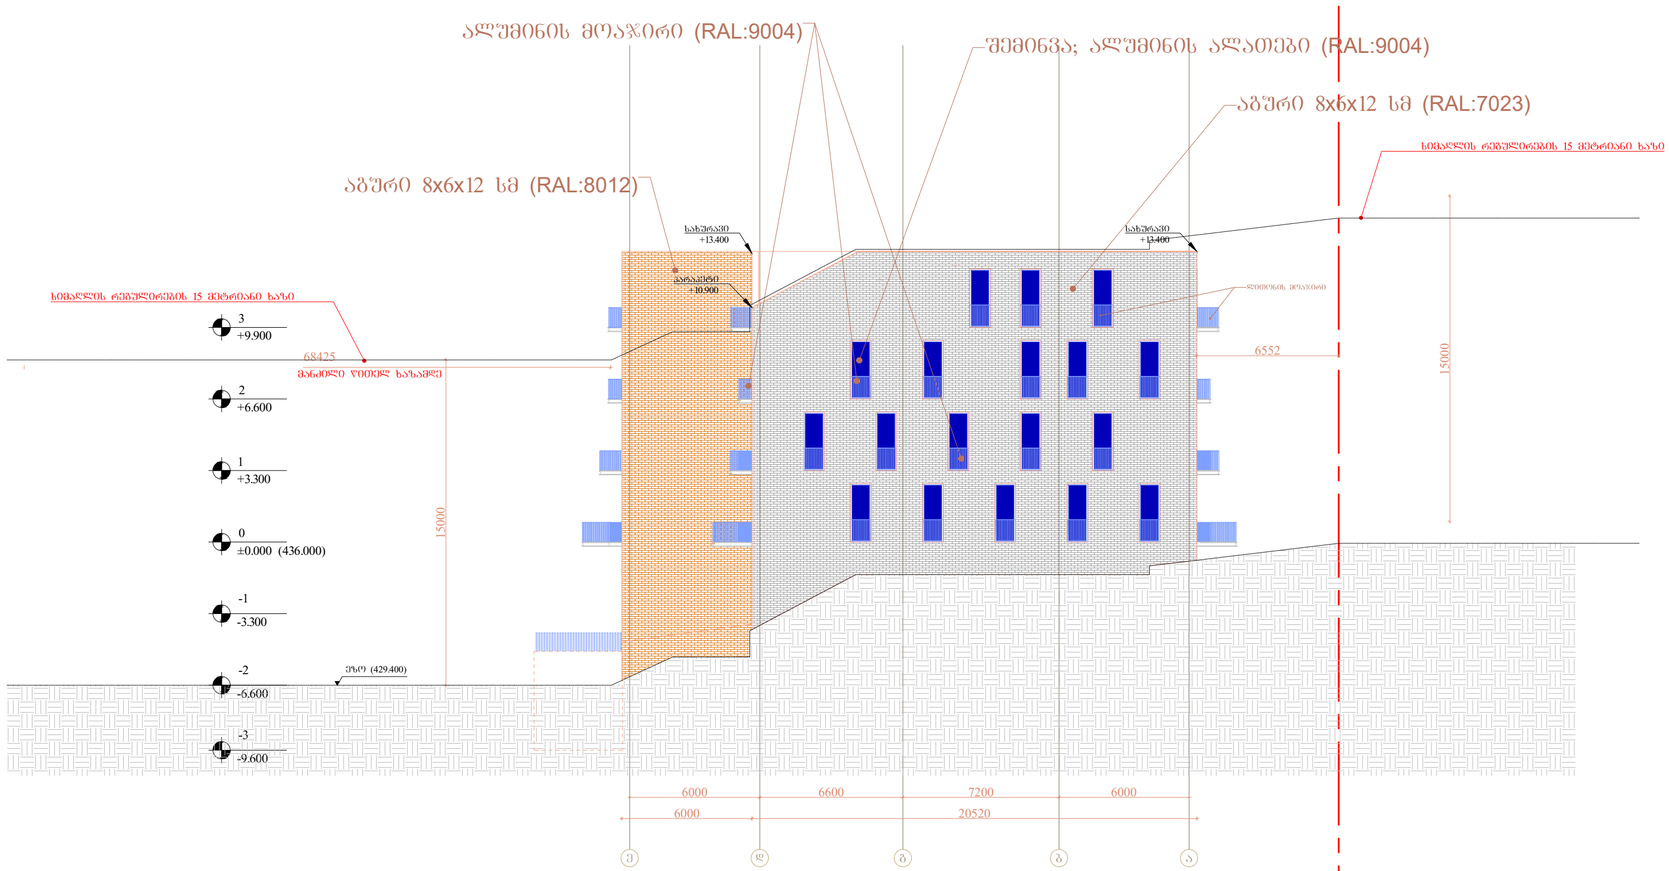

შემსრულებელი: შპს ი-არქიტექტს
ქ.თბილისი, ვაკე-საბურთალოს რ-ნი, აბულაძის ნომერი N10
ტელ: 225 81 05

დამკვეთი: შპს "ჯილარ ჯგუფი"

პროექტის: მრავალბინიანი საცხოვრებელი სახლი

მისამართი: ქ.თბილისი, დაშა დაშხიას ქუჩა

შენიშვნა:

ნიშნები:
- ბანაშენიანების რეგულირების წითელი ხაზი

ავტორი: გ.ონასარიძე

დაპროექტა:

სტადია: მიმდინარეობს პროექტის შეთანხმება ქ.თბილისის მერიის სამსახურში

პროექტის N: 001
თარიღი:
მასშტაბი: 1:200
ფორმატი: A2

ნახაზი: შახადი ეზო დერეფანში

მიწის ქვედა სართულის განსაზღვრის სქემა

422.3 კგმ - მიწისზედა ფასადის ფართი
252.8 გრძმ - მიწისპირა სართულის პერიმეტრი
422.3 / 252.8 = 1.67

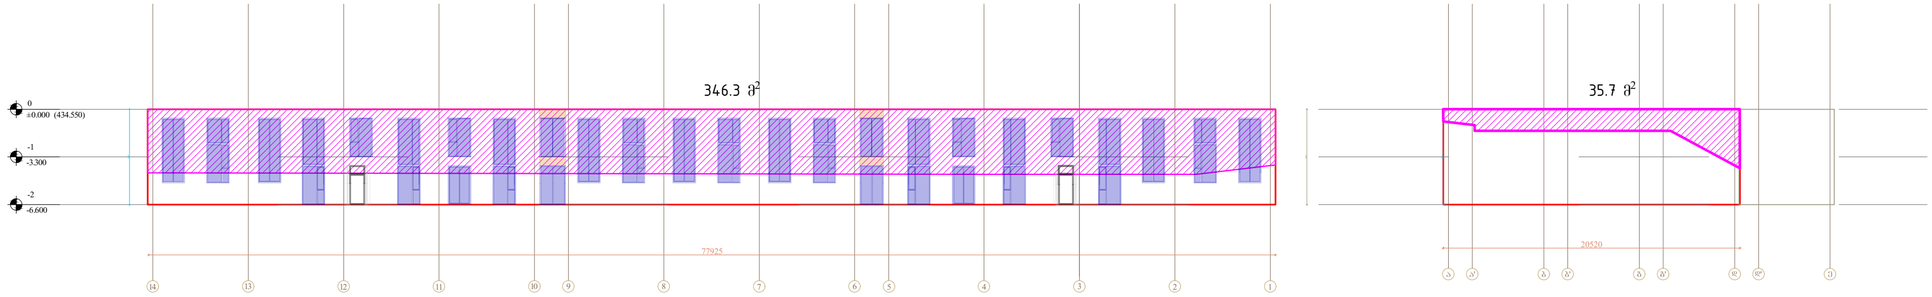

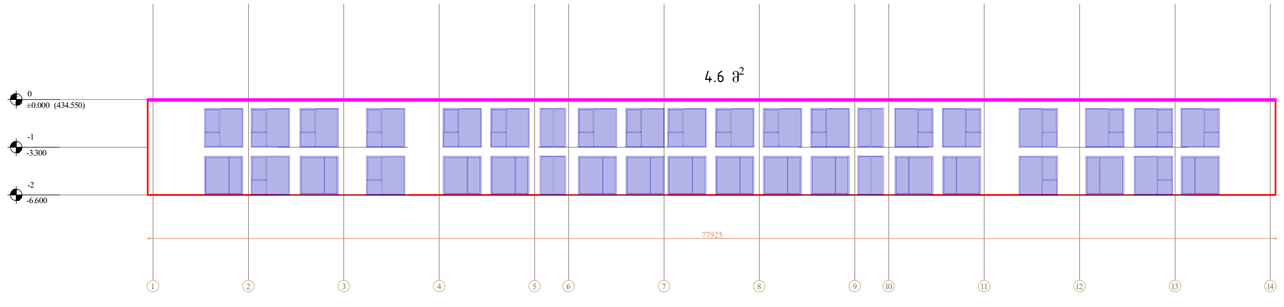

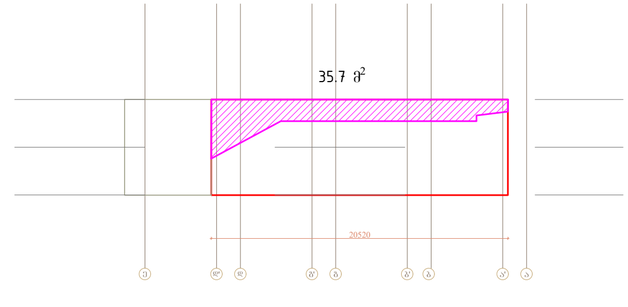

შენობა-ნაგებობა: შპს ი-არქიტექტს
ტელ: 225 81 05

დამკვეთი: შპს "ჯილარ ჯგუფი"

პროექტის: მრავალბინიანი საცხოვრებელი სახლი




შენიშვნა:

ლეგენდა:
- - - - - ბანაშენობანაწილის რენოვირებული ზედაპირის ხაზი

ავტორი: გ.ონასარიძე

დაამოწმა:


პროექტის N: 001
მასშტაბი: 1:300
ფორმატი: A2

ნახაზი: მიწის ქვედა სართულის განსაზღვრის სქემა

Unit quantity									
Plan									
Facade view	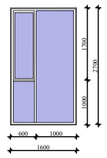	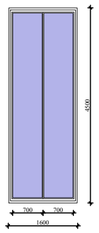	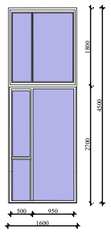	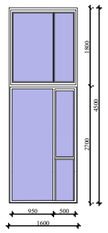	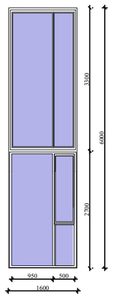	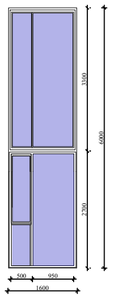	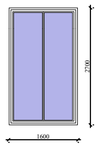	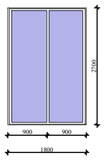	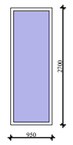
Width (mm)	1600	1600	1600	1600	1600	1600	1600	1800	950
Height (mm)	2700	4500	4500	4500	6000	6000	2700	2700	2700
Total (m^2)	4.10	7.20	7.20	7.20	9.60	9.60	4.10	4.90	2.57

Unit quantity						
Plan					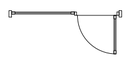	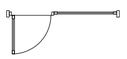
Facade view	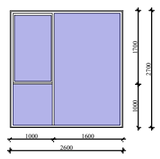	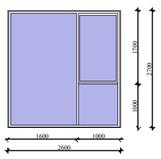	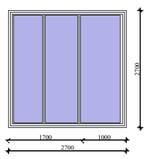	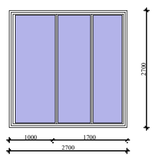	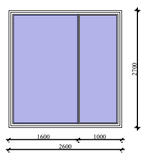	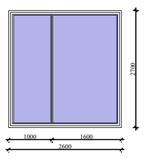
Width (mm)	2600	2600	2700	2700	2600	2600
Height (mm)	2700	2700	2700	2700	2700	2700
Total (m^2)	7.02	7.02	7.29	7.29	7.02	7.02

შემსრულებელი: შპს ი-არქიტექტს
ქ.თბილისი, ვაკე-საბურთალოს რ-ნი, აბაშიძის ქ.№10
ტელ: 225 81 05

დამკვეთი: შპს "პილარ ჯგუფი"

ობიექტის: მრავალბინიანი საცხოვრებელი სახლი

მისამართი: ქ.თბილისი, დაშა დაშხის ქუჩა

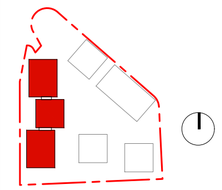

შენიშვნა:

ნახატები:

ავტორი: გ.ინასარიძე

დაამტკიცა:

სტადია: მიმდინარეობს პროექტის შეთანხმება ქ.თბილისის მერიის სამსახურში

პროექტის N: 001
თარიღი:
მასშტაბი: 1:100
ფორმატი: A2

ნახაზი: შანჯრების სპეციფიკაცია