

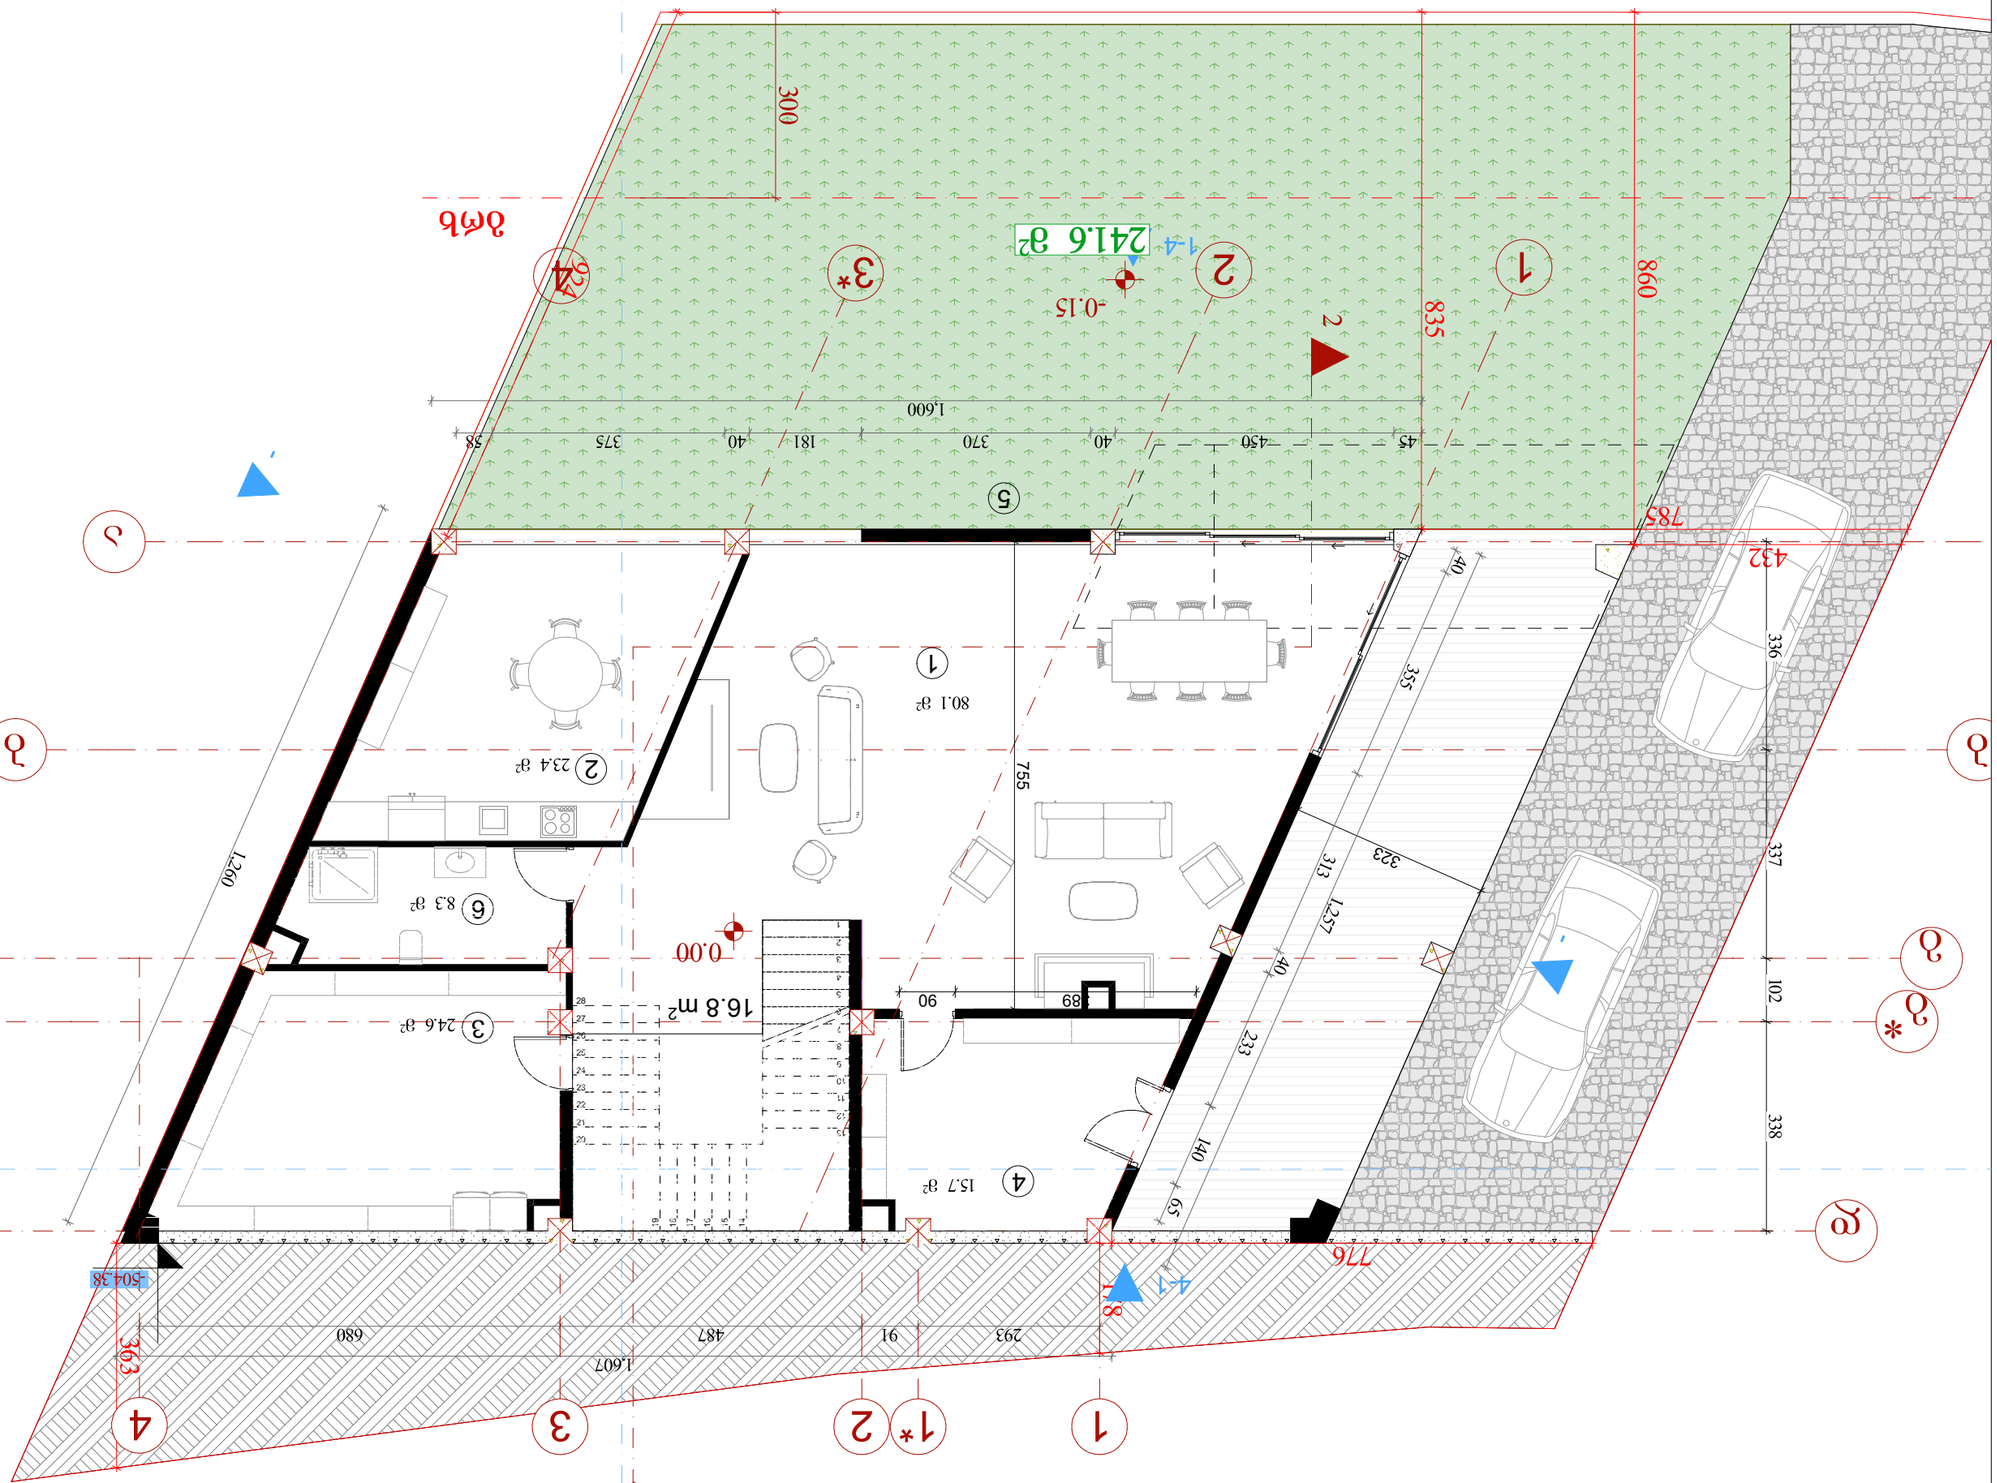









































II სართული

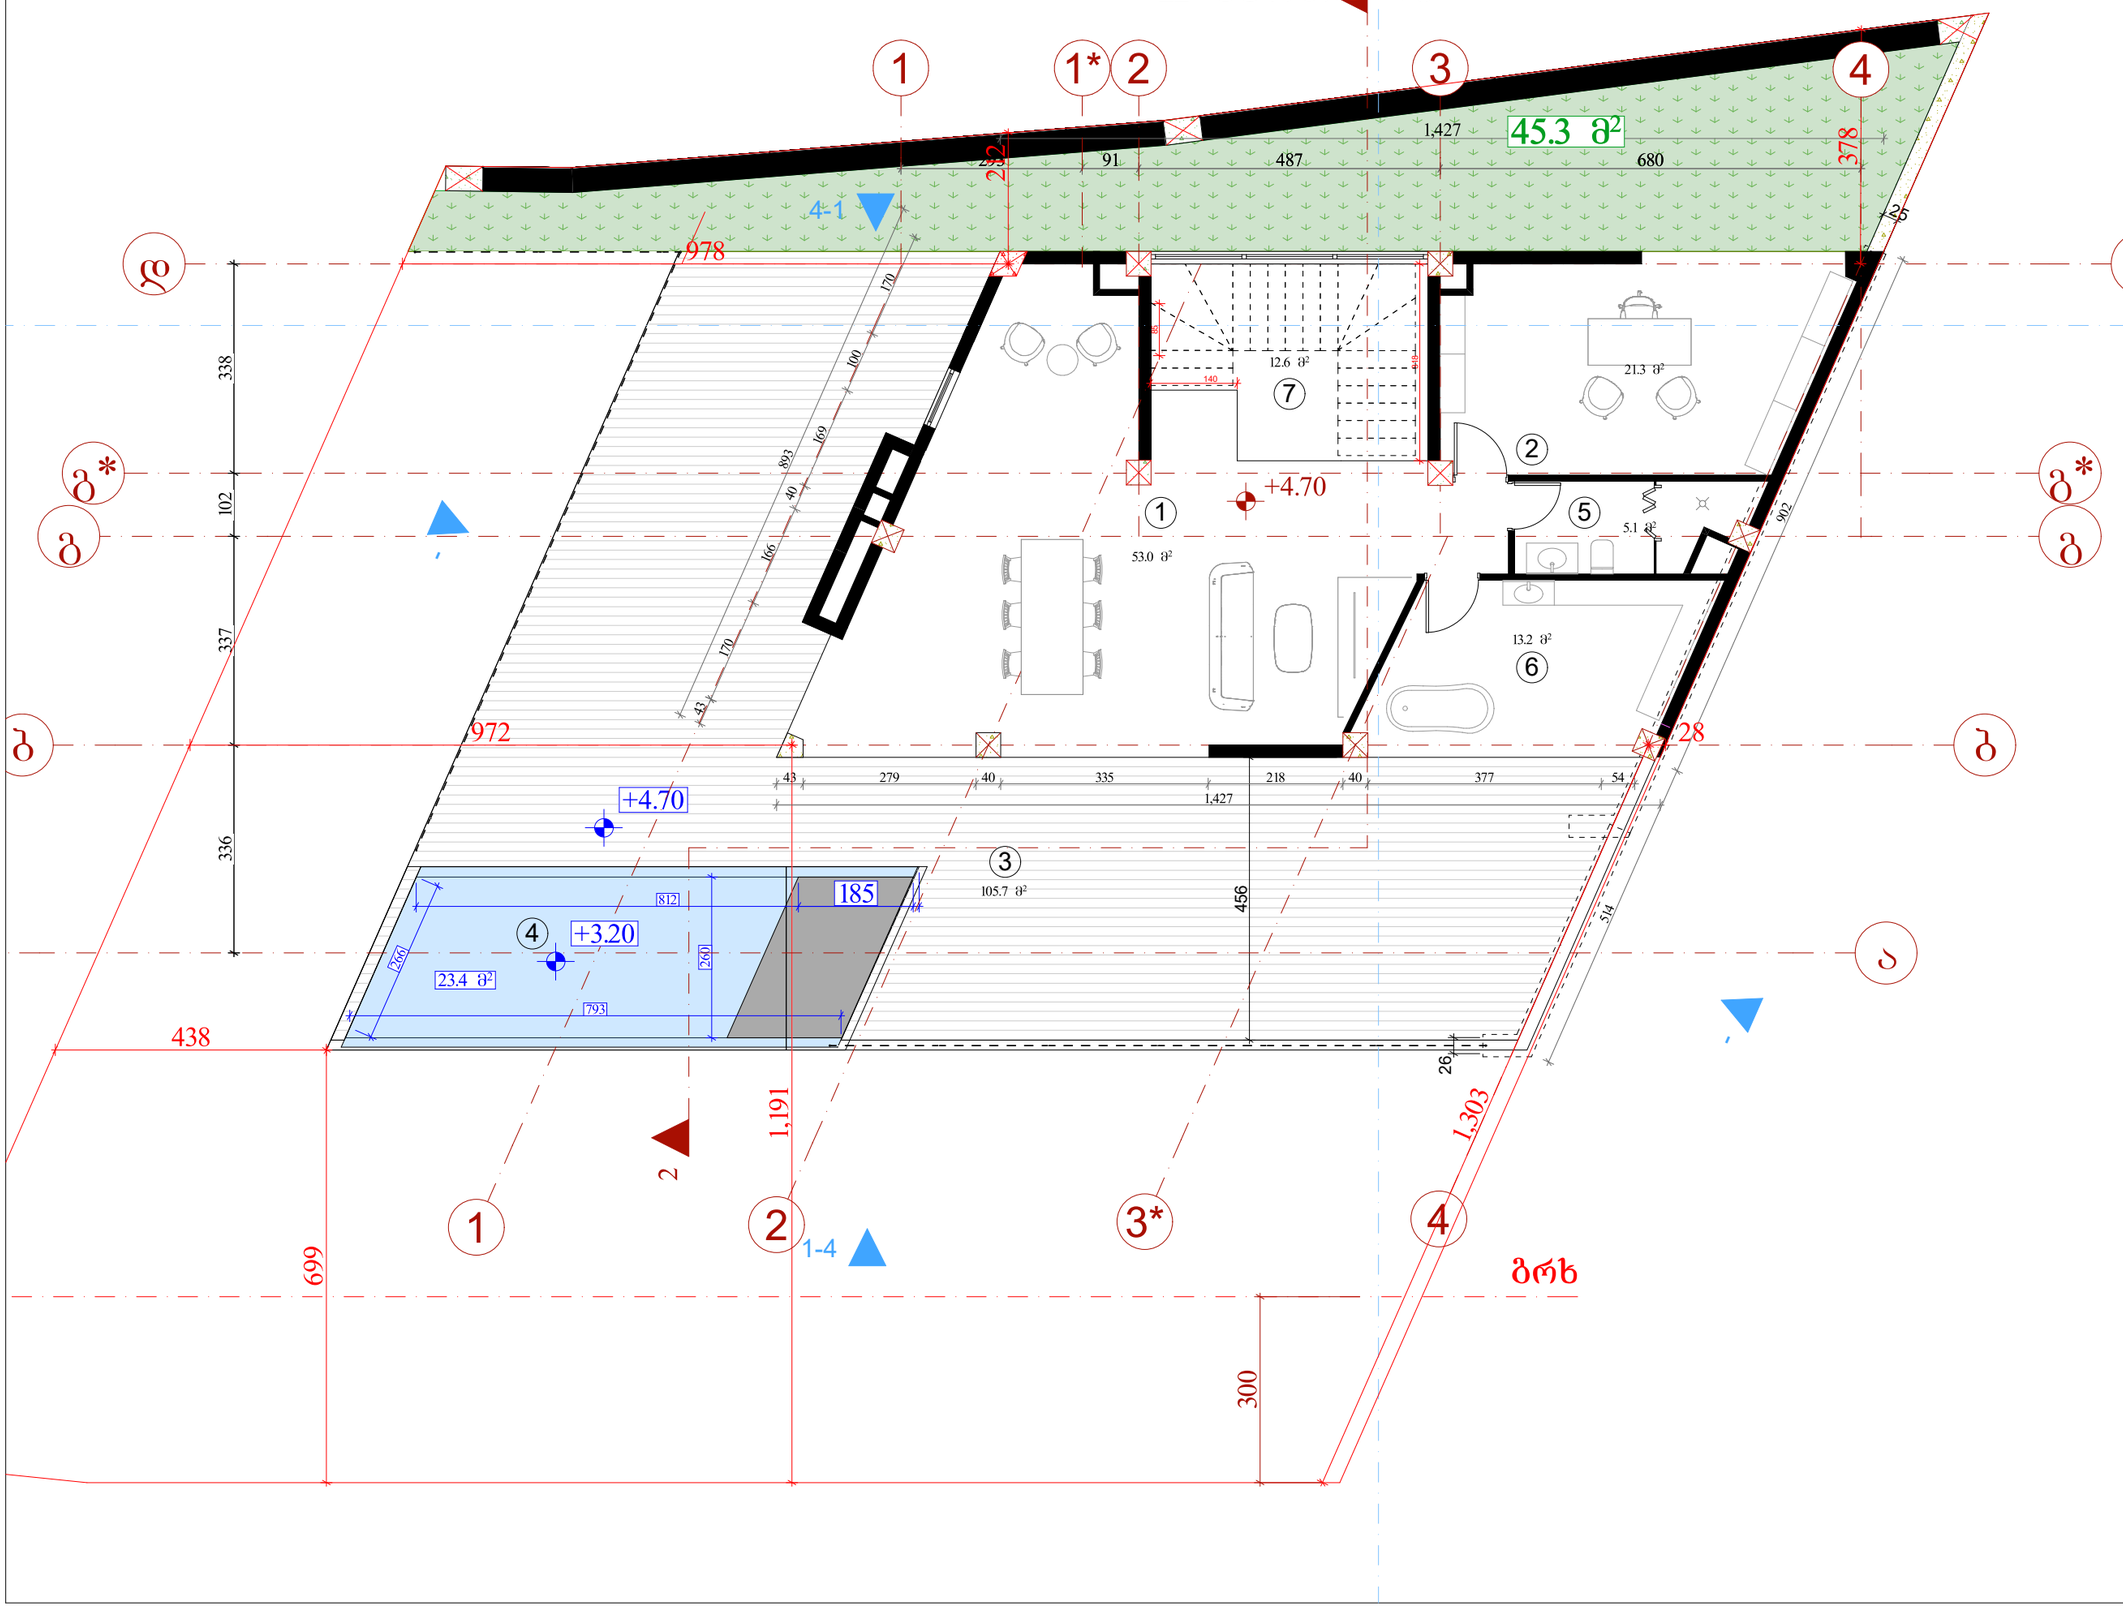

დამკვეთი:
ბივი ზაქაიძე

ტექნიკურ-ეკონომიკური მაჩვენებლები

1. საერთო ოთახი	53.0 მ²
2. კაბინეტი	21.3 მ²
3. ტერასა	105.7 მ²
4. აუზი	23.4 მ²
5. სან. კვანძი	5.1 მ²
6. გასახდელი/ჯაკუზი	13.2 მ²
7. კიბის უჯრედი	12.6 მ²

შემსრულებელი:

შპს "ენ სი დი ოქროყანა"
ს/ნ 405255003
მისამართი: საქართველო. თბილისი, საბურთალოს რაიონი, მ. კოსტავას ქუჩა № 72, ბ. №7ბ
ტელეფონი: 577504433

პროექტის სახელწოდება:

ინდივიდუალური ერთბინიანი საცხოვრებელი სახლი

მისამართი:

ქალაქი თბილისი, სოფელი წავკისი


საკადასტრო კოდი 81.02.19.185

ნახაზის დასახელება:

გეგმა +4.70 ნიშნულზე

თანამდებობა	გვარი	ხელმოწერა
დირექტორი	ვ.პაპავაძე	
არქიტექტორი	დ.პაპიძე	
შესრულა	ლ.ხვიბლიანი	
მასშტაბი	1:100	
ფორმატი	A-3	
ფურცელი	ა-03	
თარიღი	2024 წ.	

III სართული

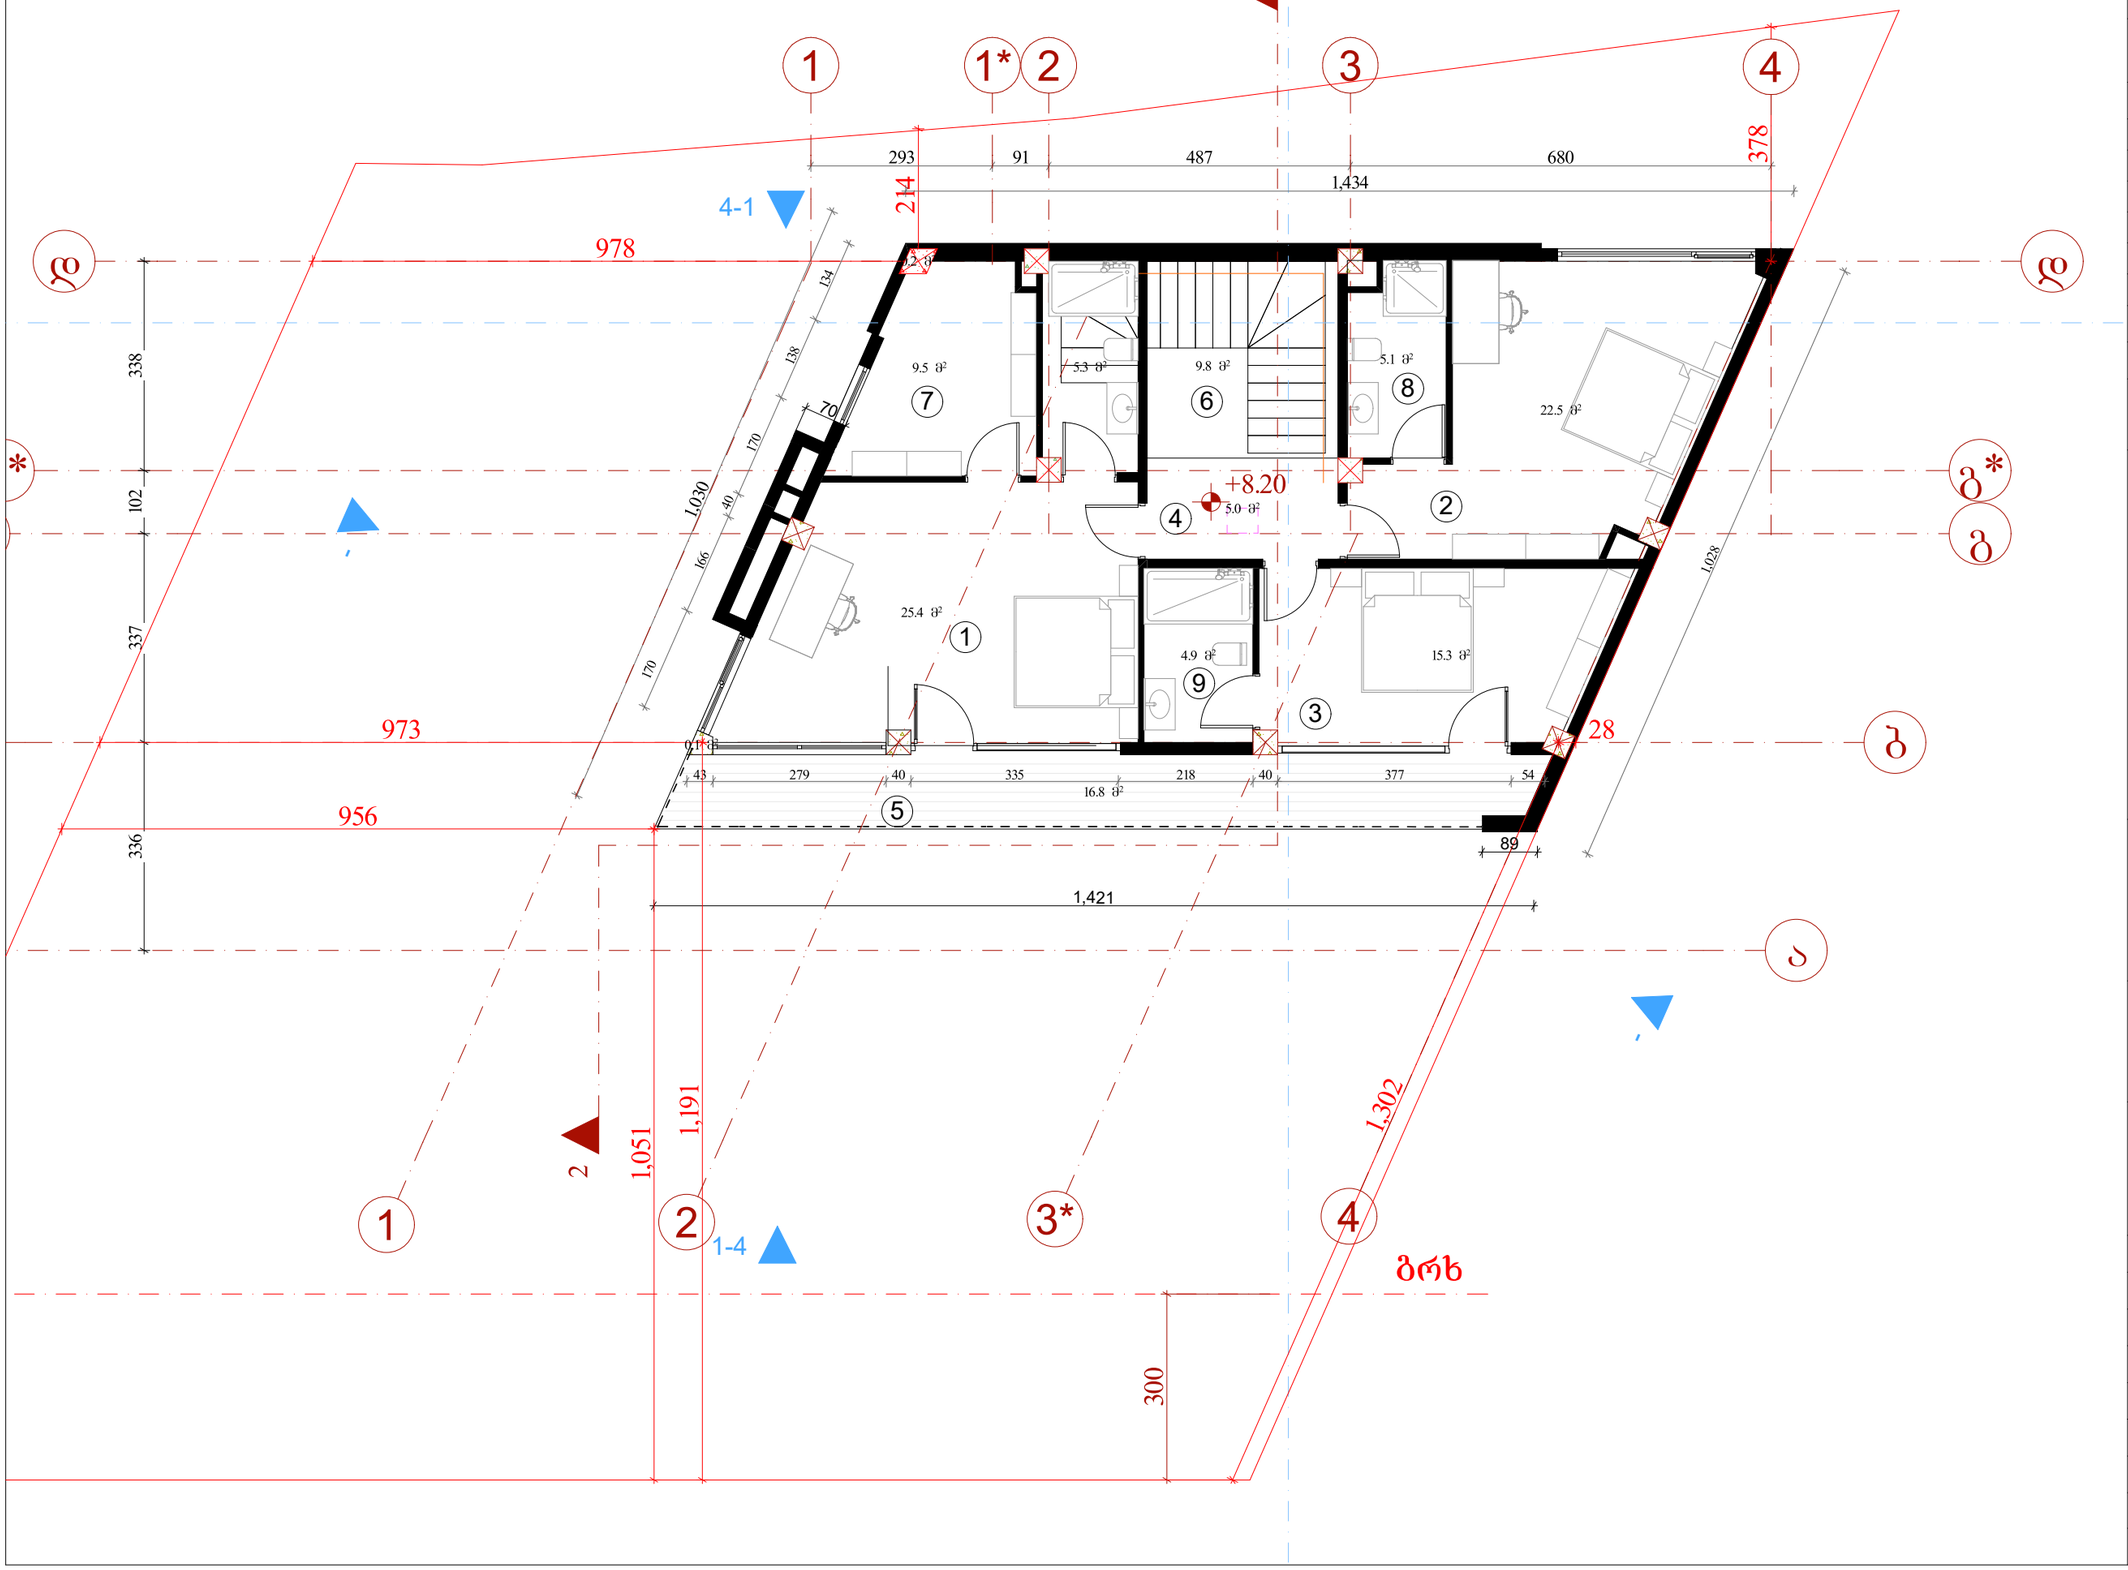

1. საძინებელი	25.4 მ²
2. საძინებელი	22.5 მ²
3. საძინებელი	15.3 მ²
5. აივანი	16.8 მ²
6. კიბის უჯრედი	9.8 მ²
7. გარდერობის ოთახი	9.5 მ²
8. WC	5.1 მ²
9. WC	4.9 მ²

დამკვეთი:
გივი ზაქაიძე

ტექნიკურ-ეკონომიკური მაჩვენებლები

შემსრულებელი:

შპს "ენ სი დი ოქროყანა"
ს/ნ 405255003
მისამართი: საქართველო. თბილისი, საბურთალოს რაიონი, მ. კოსტავას ქუჩა № 72, ბ. №7ბ
ტელეფონი: 577504433

პროექტის სახელწოდება:

ინდივიდუალური ერთბინიანი საცხოვრებელი სახლი

მისამართი:


ქალაქი თბილისი, სოფელი წავკისი

საკადასტრო კოდი 81.02.19.185

ნახაზის დასახელება:

გეგმა +8.20 ნიშნულზე

თანამდებობა	გვარი	ხელმოწერა
დირექტორი	ვ.პაპავაძე	
არქიტექტორი	დ.პაპიძე	
შეასრულა	ლ.ხვიბლიანი	
მასშტაბი	1:100	
ფორმატი	A-3	
ფურცელი	ა-04	
თარიღი	2024 წ.	

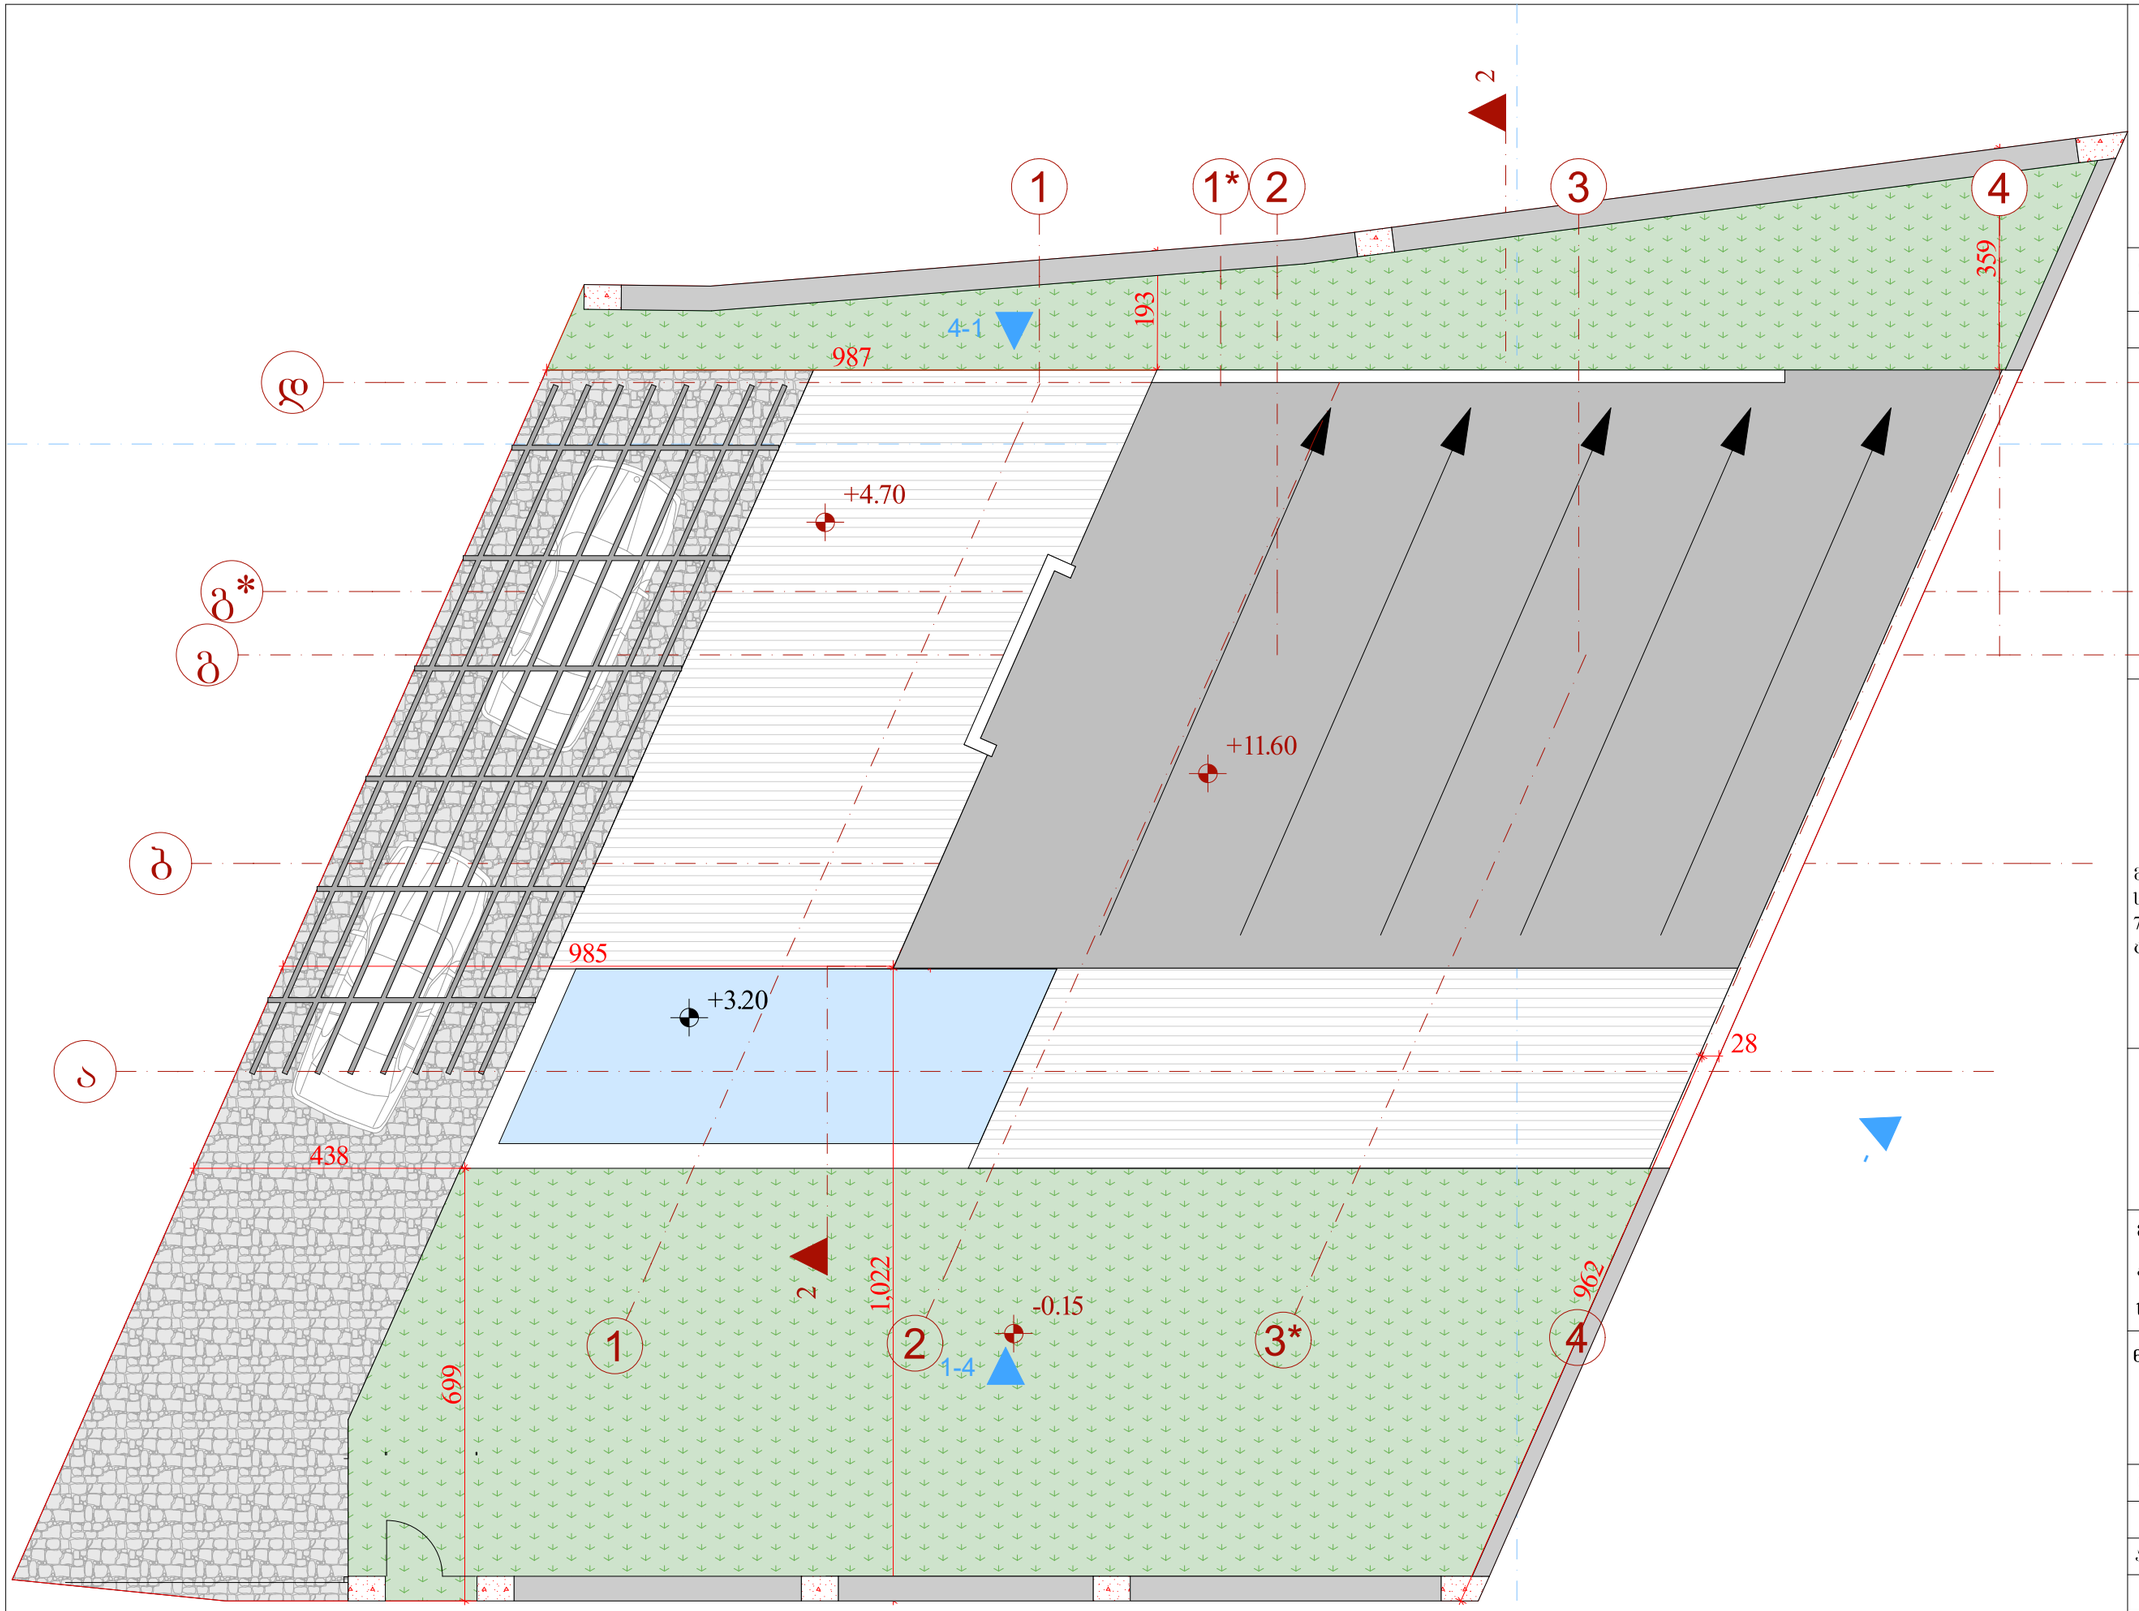

დამკვეთი:
ბიძი ზაქაიძე

ტექნიკურ-ეკონომიკური მაჩვენებლები

შემსრულებელი:

შპს "ენ სი დი ოქროყანა"
ს/ნ 405255003
მისამართი: საქართველო. თბილისი, საბურთალოს რაიონი, მ. კოსტავას ქუჩა № 72, ბ. №7ბ
ტელეფონი: 577504433

პროექტის სახელწოდება:

ინდივიდუალური ერთბინიანი საცხოვრებელი სახლი

მისამართი:

ქალაქი თბილისი, სოფელი წავკისი

საკადასტრო კოდი 81.02.19.185

ნახაზის დასახელება:

სახურავის გეგმა
+11.60 ნიშნულზე

თანამდებობა	გვარი	ხელმოწერა
დირექტორი	ვ.პაპავაძე	
არქიტექტორი	დ.პაპიძე	
შესრულა	ლ.ხვიბლიანი	

მასშტაბი	1:100		
ფორმატი	A-3		
ფურცელი	ა-05		
თარიღი	2024 წ.		