

არქიტექტურული სტუდია

შ.პ.ს "ქორ ინვესტი"

TEL: 511 17 72 01

coreinvest.org.ge@gmail.com

დამკვეთი	შპს "იძს ლაინ"

პროექტის დასახელება

ორი ინდივიდუალური ორ ბინიანი საცხოვრებელი სახლი

მისამართი
Address

ქალაქი თბილისი ინტერნატის ქუჩა №20

ს/კ 01.12.14.093.062

არქიტექტურული ნაწილი

ფასადი

შემსრულებლები		
თანამდებობა	სახელი, გვარი	ხელმოწერა
დირექტორი	ნუკრი ქოგალია	
არქიტექტორი	გიორგი ჯაჯვლიანი	

გვერდი	მასშტაბი	ფურცლის ზომა
9	1:100	A3

ქ.თბილისი
2024 წელი

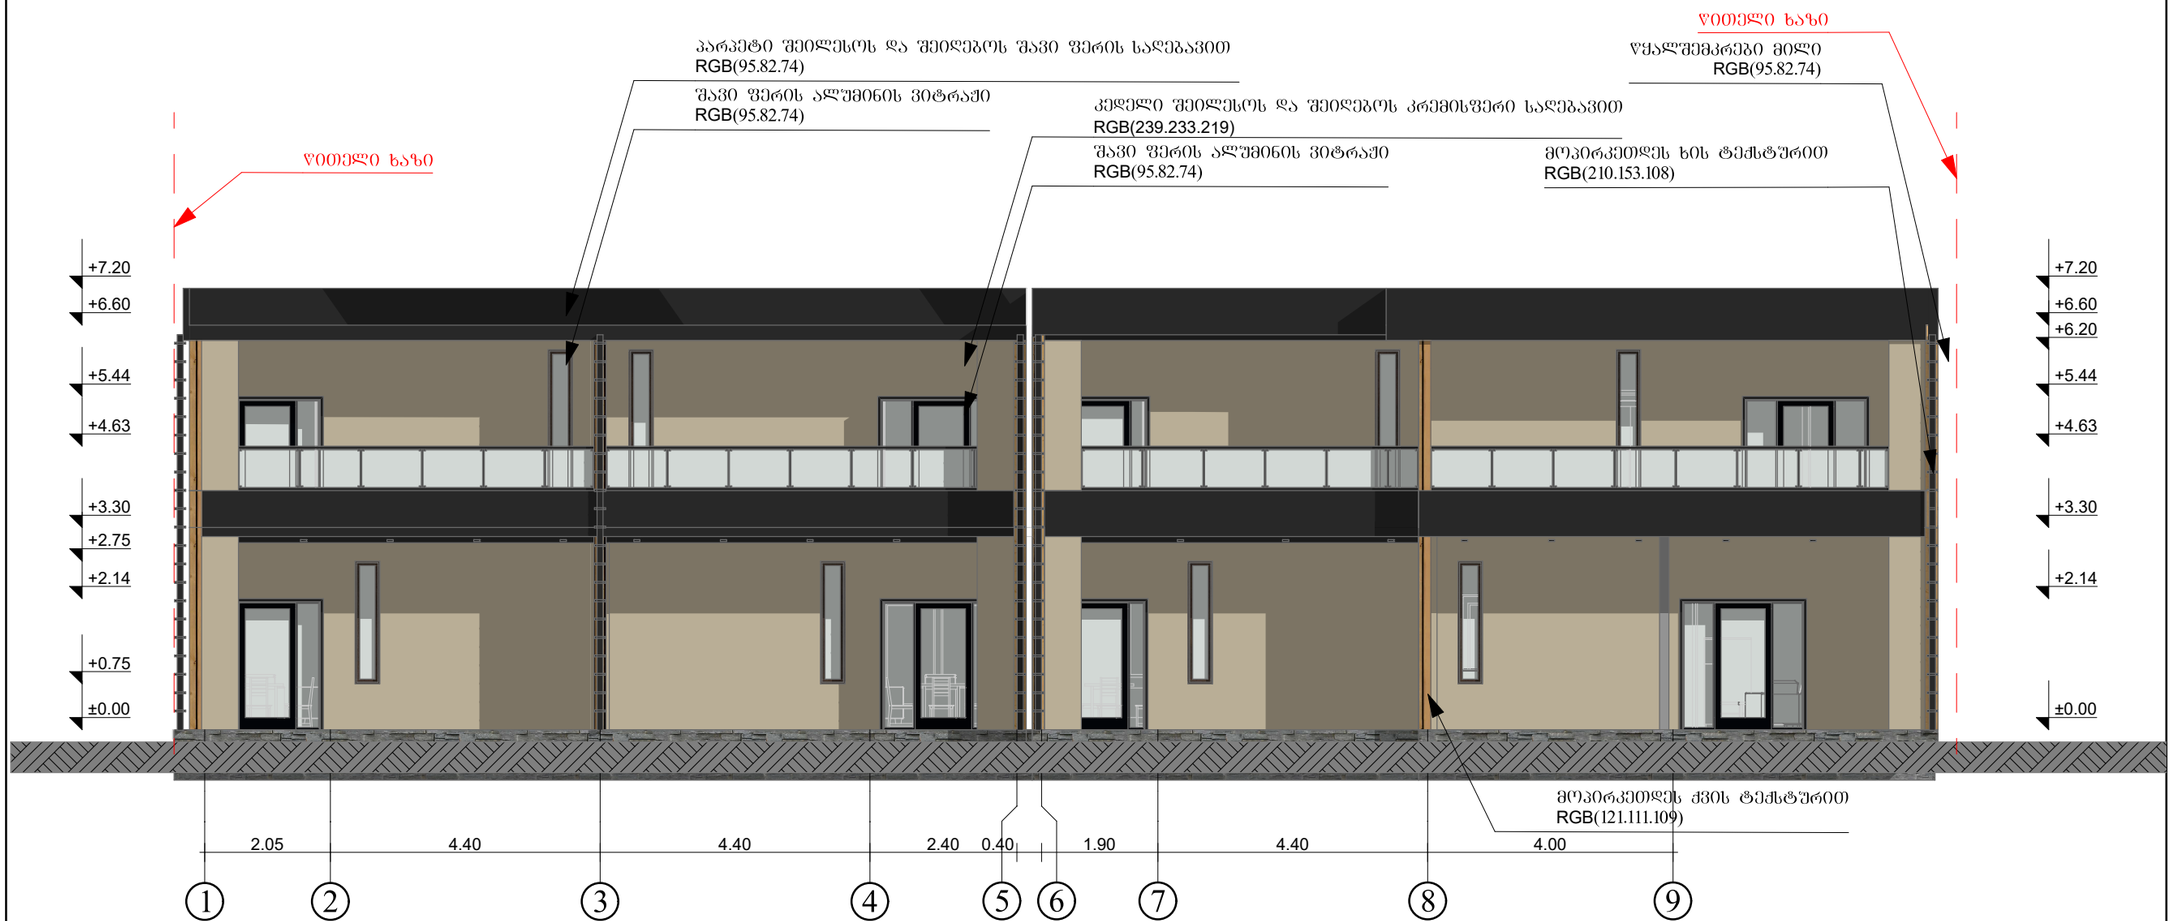

არქიტექტურული სტუდია

შ.პ.ს "ქორ ინვესტი"

TEL: 511 17 72 01

coreinvest.org.ge@gmail.com

შპს "ქორ ინვესტი" CORE INVEST 406352913 არქიტექტურა და ნებართვები

დამკვეთი	შპს "იძს ლაინ"

პროექტის დასახელება

ორი ინდივიდუალური ორ ბინიანი საცხოვრებელი სახლი

მისამართი
Address

ქალაქი თბილისი ინტერნატის ქუჩა №20

ს/კ 01.12.14.093.062

არქიტექტურული ნაწილი

ფასადი

შემსრულებლები		
თანამდებობა	სახელი, გვარი	ხელმოწერა
დირექტორი	ნუკრი ძობალია	
არქიტექტორი	გიორგი ჯაფლიანი	

გვერდი	მასშტაბი	ფურცლის ზომა
10	1:100	A3

ქ.თბილისი
2024 წელი

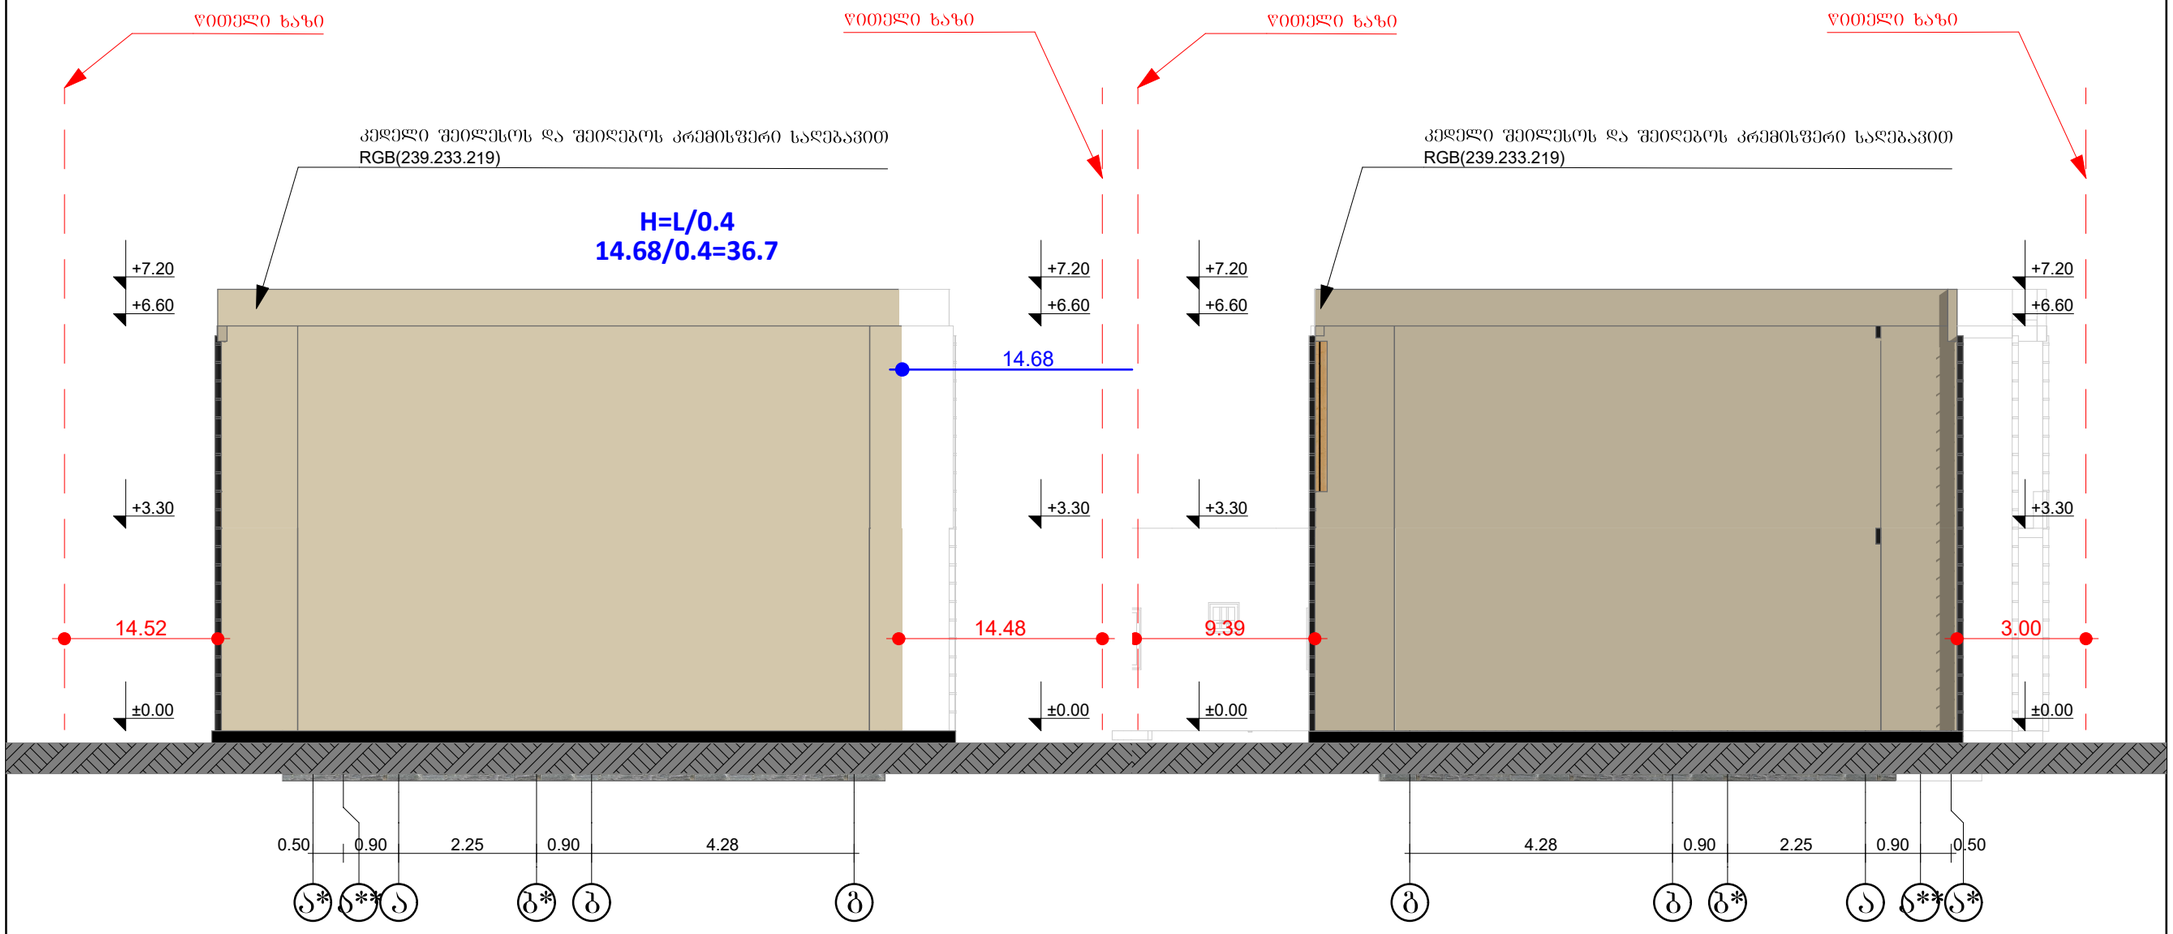

არქიტექტურული სტუდია

შ.პ.ს "ქორ ინვესტი"

TEL: 511 17 72 01

coreinvest.org.ge@gmail.com

დამკვეთი შპს "იძს ლაინ"

პროექტის დასახელება

ორი ინდივიდუალური ორ ბინიანი საცხოვრებელი სახლი

მისამართი
Address

ქალაქი თბილისი ინტერნატის ქუჩა №20

ს/კ 01.12.14.093.062

არქიტექტურული ნაწილი

ფასადი

მემსრულებლები		
თანამდებობა	სახელი, გვარი	ხელმოწერა
დირექტორი	ნუკრი ძოწალია	
არქიტექტორი	გიორგი ჯაჯვლიანი	

გვერდი	მასშტაბი	ფურცლის ზომა
11	1:100	A3

ქ.თბილისი
2024 წელი