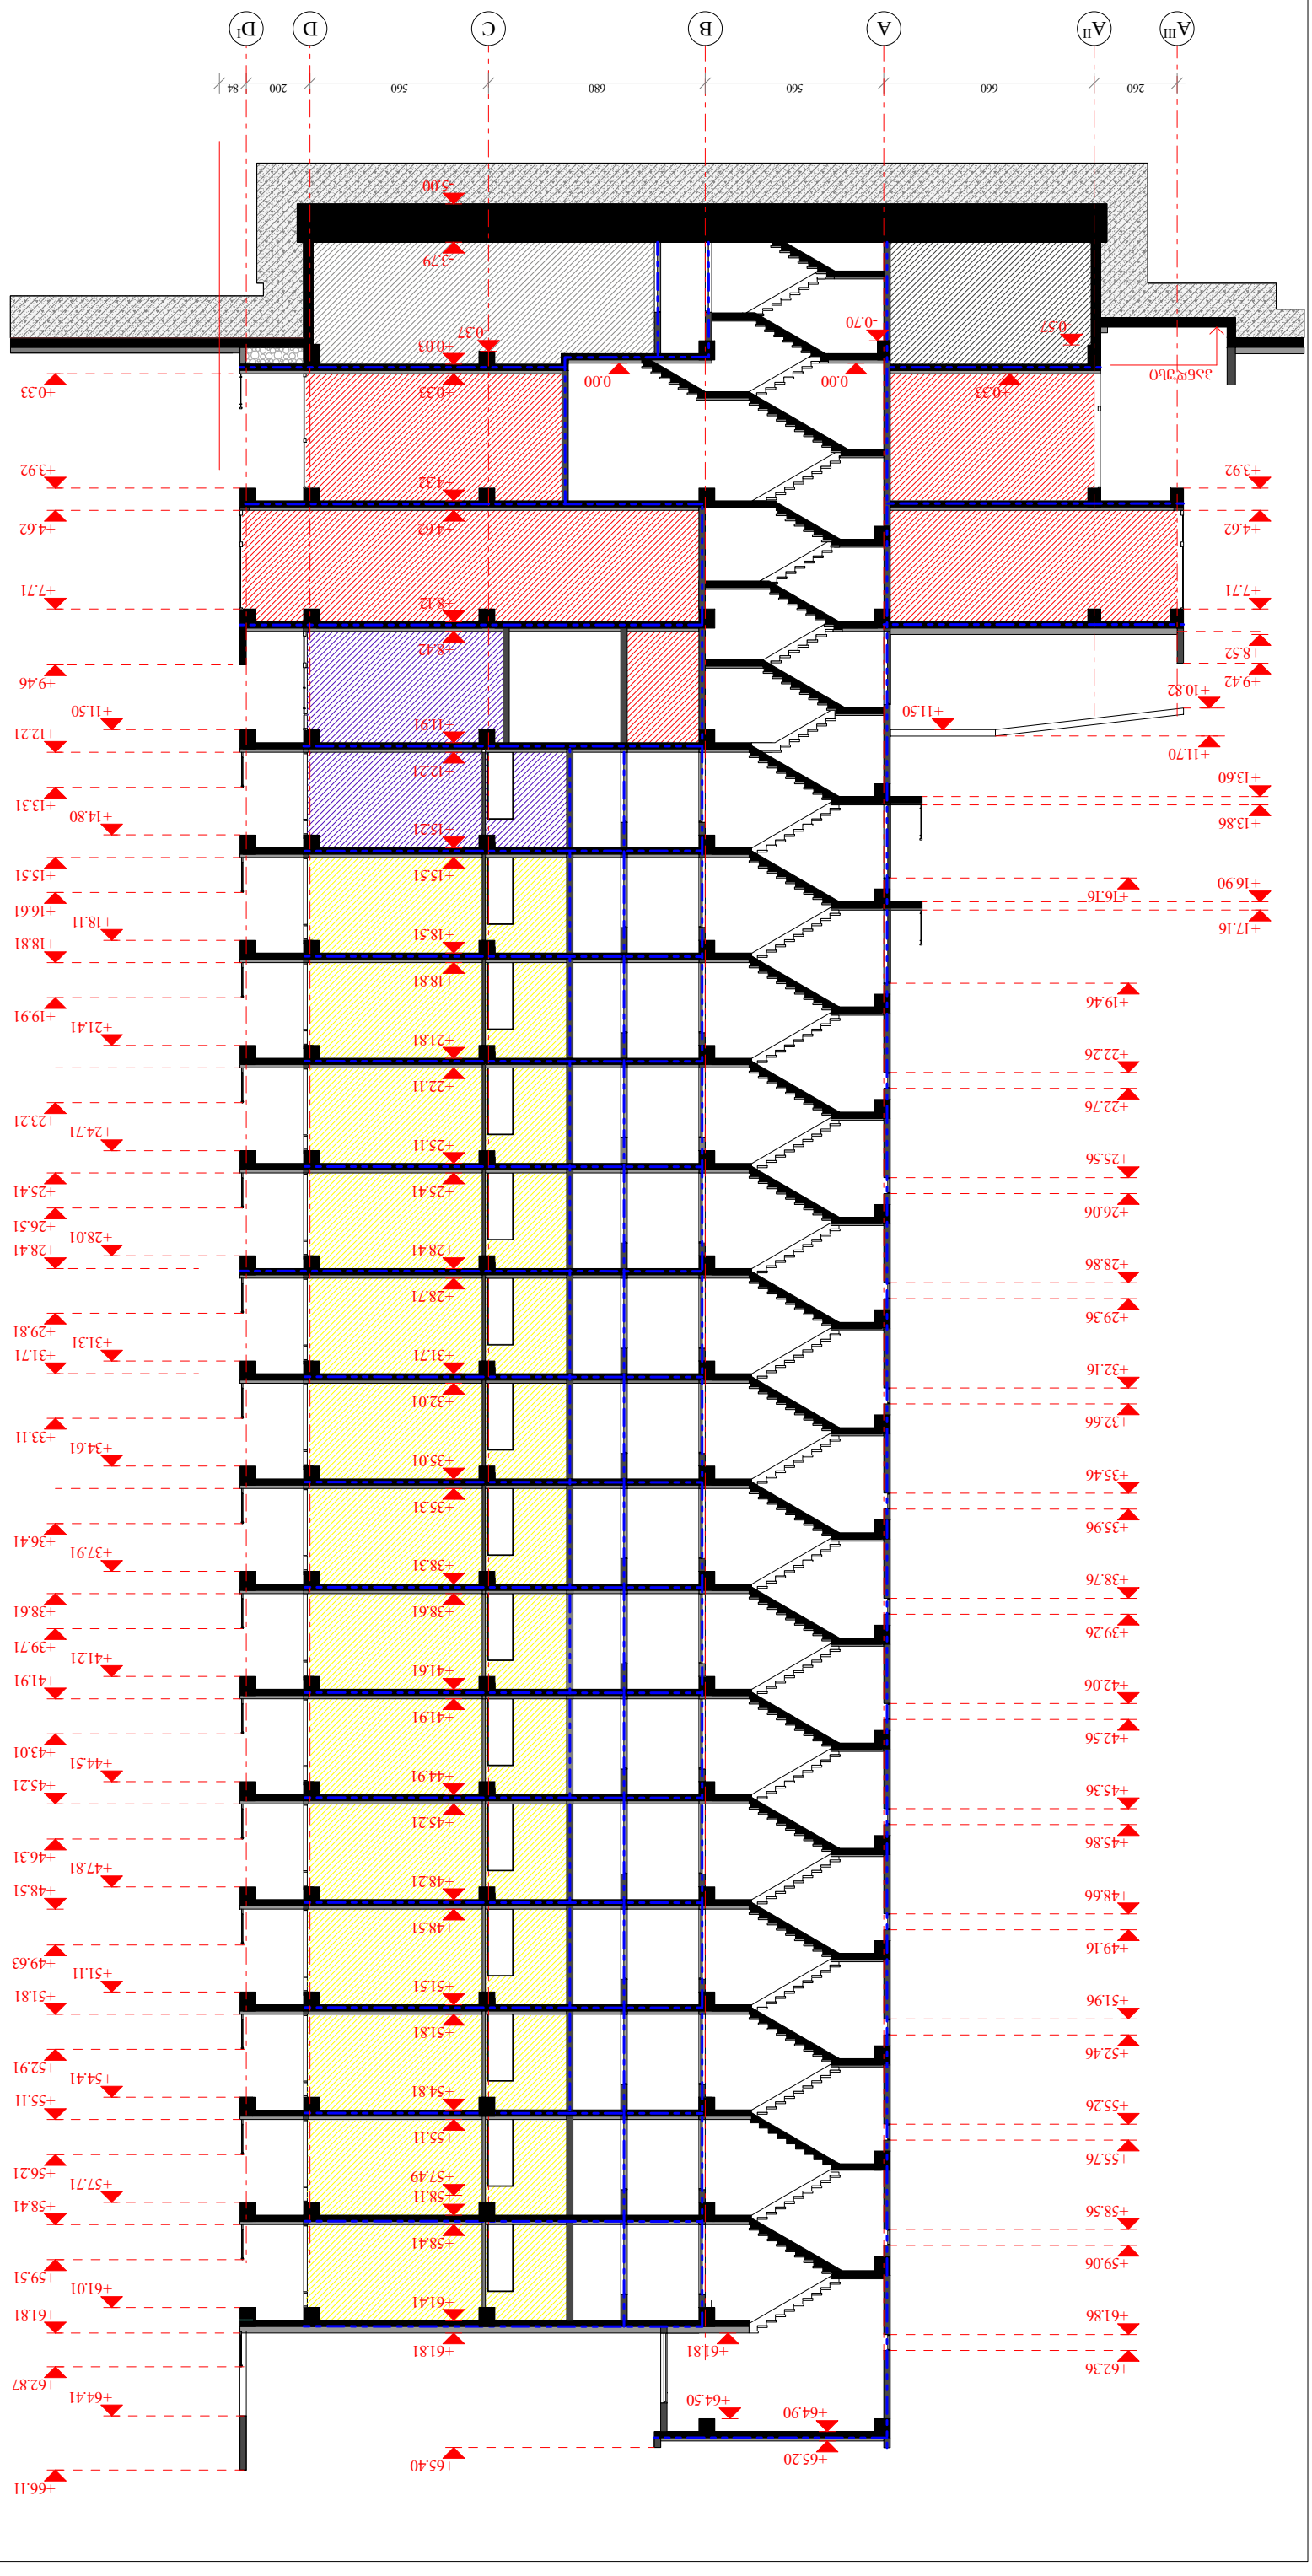
A
B
C
D
D1
AII
AIII
260
660
560
680
560
200
84
-0.37
-0.70
-0.57
-0.03
0.00
0.00
+0.33
+0.33
+3.92
+4.62
+4.62
+7.71
+8.12
+8.42
+9.46
+10.82
+11.50
+11.50
+11.70
+13.60
+13.86
+15.51
+14.80
+15.21
+12.21
+12.21
+13.31
+11.50
+11.91
+16.90
+16.76
+17.16
+15.51
+16.61
+18.11
+18.81
+18.51
+18.81
+19.91
+21.41
+21.81
+22.11
+23.21
+24.71
+25.11
+25.41
+25.41
+26.51
+28.01
+28.41
+28.41
+28.71
+29.81
+31.31
+31.71
+31.71
+32.01
+33.11
+34.61
+35.01
+35.31
+36.41
+37.91
+38.31
+38.61
+38.61
+39.71
+41.21
+41.91
+41.61
+41.91
+43.01
+44.51
+45.21
+44.91
+45.21
+46.31
+47.81
+48.21
+48.51
+48.51
+49.63
+51.11
+51.51
+51.81
+51.81
+52.91
+54.41
+55.11
+54.81
+55.11
+56.21
+57.71
+57.49
+58.11
+58.41
+58.41
+59.51
+61.01
+61.81
+61.41
+61.81
+62.87
+64.41
+64.50
+64.90
+65.20
+65.40
+66.11
+42.06
+42.56
+45.36
+45.86
+48.66
+49.16
+51.96
+52.46
+55.26
+55.76
+58.56
+59.06
+61.86
+62.36
+19.46
+22.26
+22.76
+25.56
+26.06
+28.86
+29.36
+32.16
+32.66
+35.46
+35.96
+38.76
+39.26

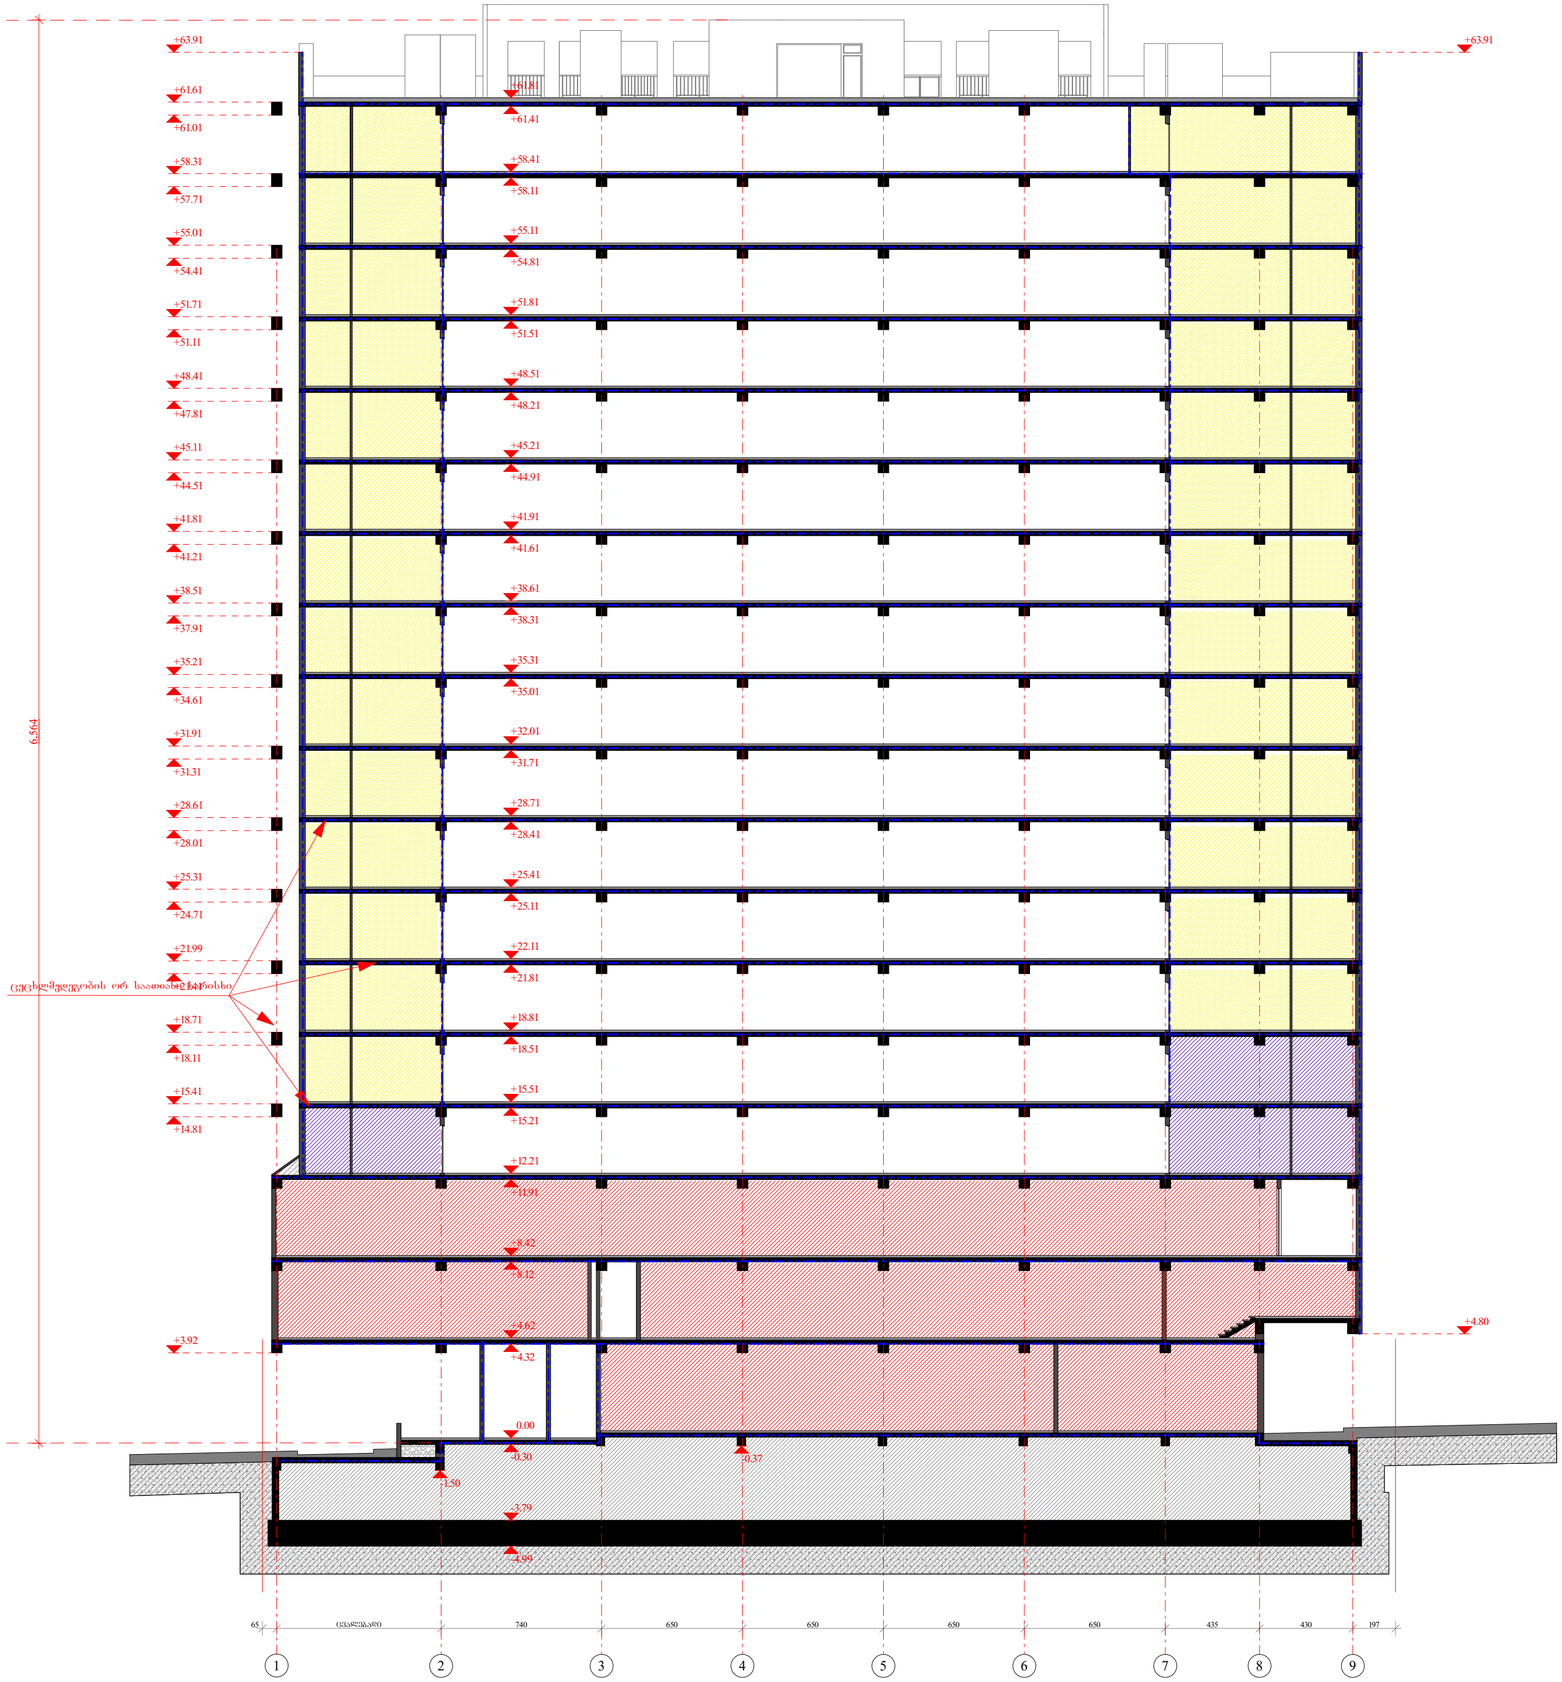

ფორმატი A-2	თბილისი 2024 წ.		
	დაკვეთა №		

აპრობითი აღნიშვნები:

სართულის ტექნიკურ-ეკონომიური მაჩვენებლები

შენიშვნები:

1. 2-2 ჭრილში ცვლილებები არ არის

პროექტის სახელწოდება

მრავალფუნქციური კომპლექსი/შენობის პროექტის კორექტირება ქალაქ თბილისში მექანიზაციის ქუჩა № 1-ში (ნაკვეთი №01.12.12.002.001)

ჭრილი 2-2

თანამდებობა	გვარი	ხელმოწერა	თარიღი
დირექტორი	მ. გოლძგაძე		
პრ. მთავარი არქიტექტორი	მ. გოლძგაძე		
პროექტის ავტორები	მ. გოლძგაძე		
	ო. ჯაფარიძე		
დაამუშავა	ო. ჯაფარიძე		
მასშტაბი	1:200	თარიღი	
სტადია		ფურცლები	ფურცელი
არქიტექტურული პროექტი			




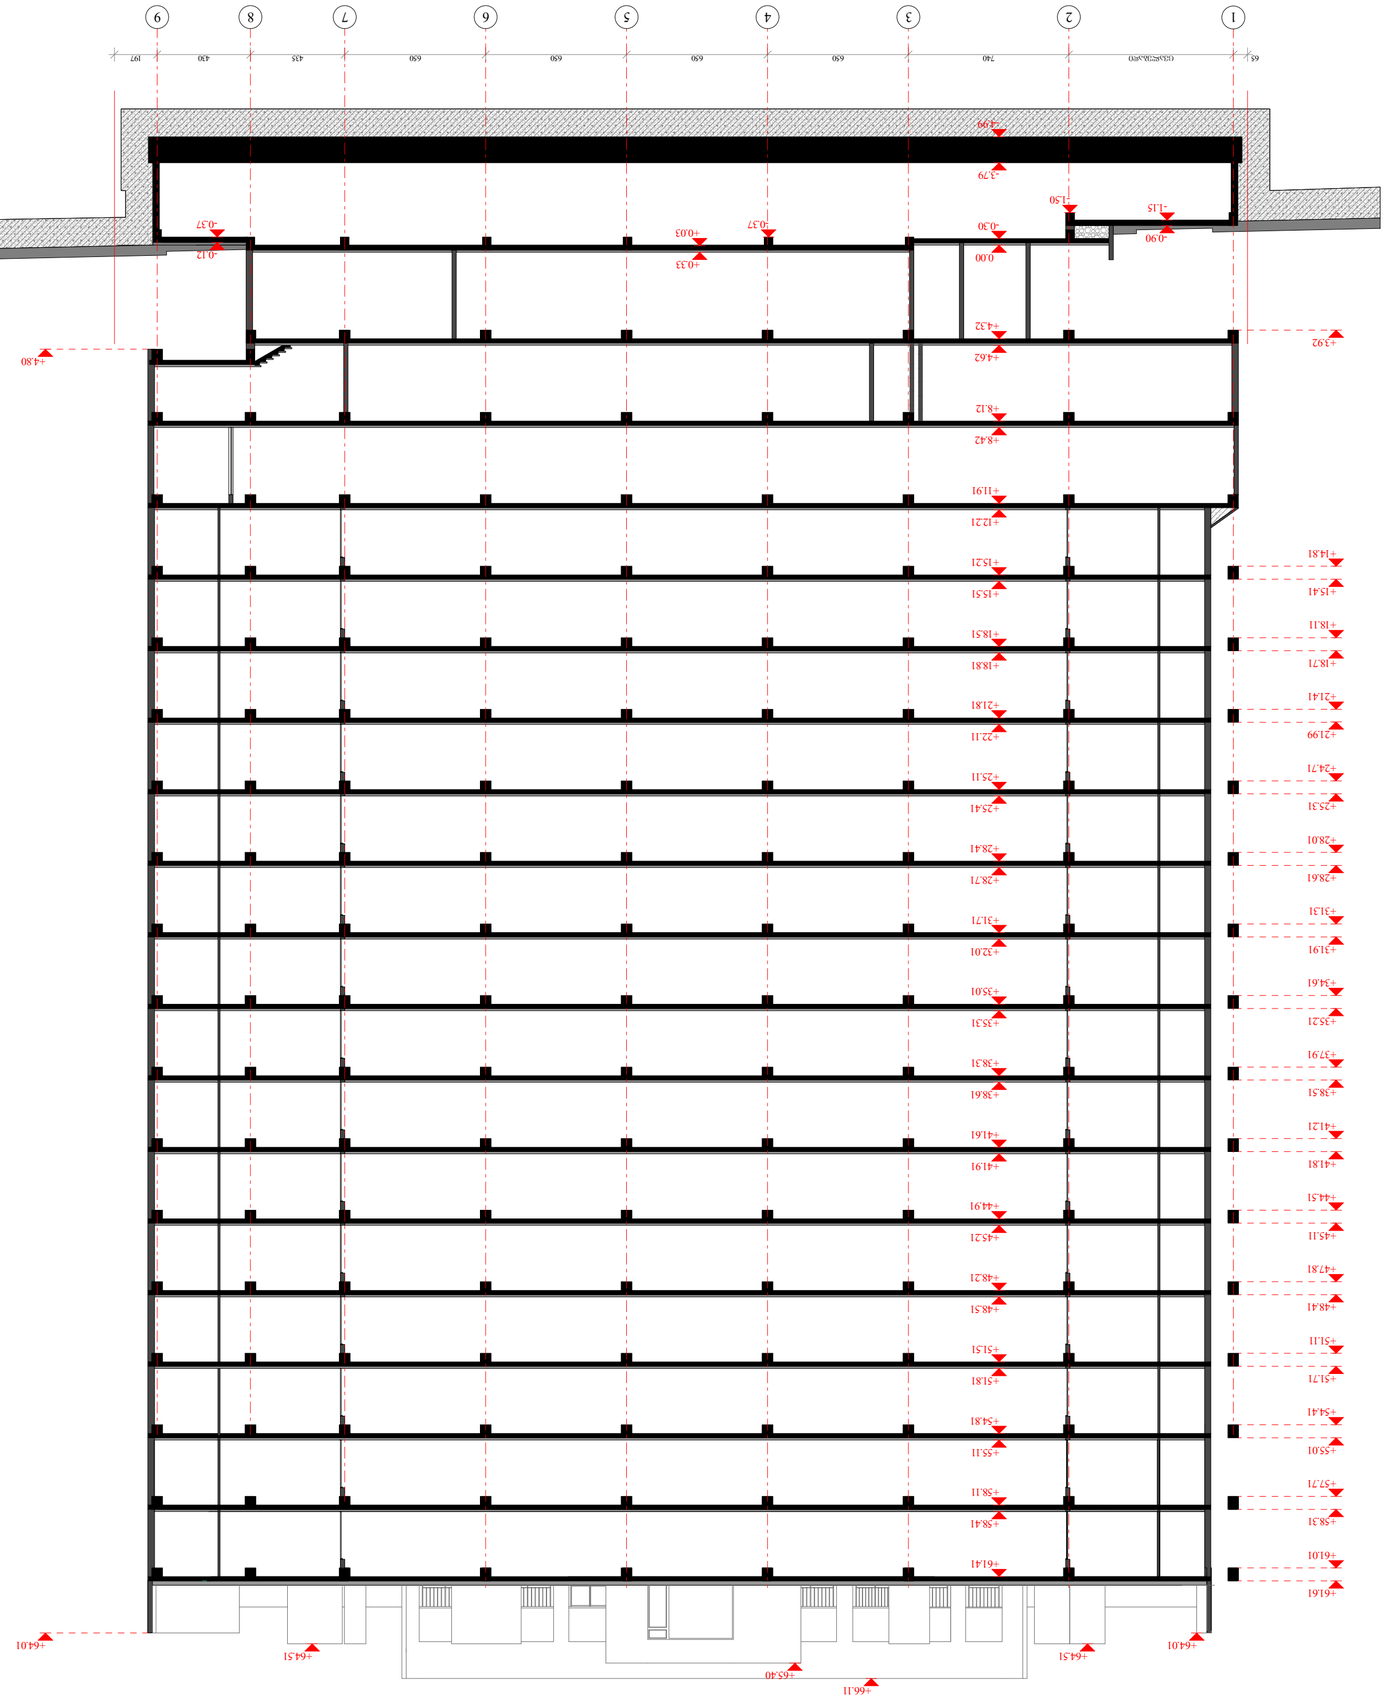



















დ-05
დეტალი

ორივე კიბე იდენტურია მარშის, ბაქნის და მოაჯირების თვალსაზრისით.

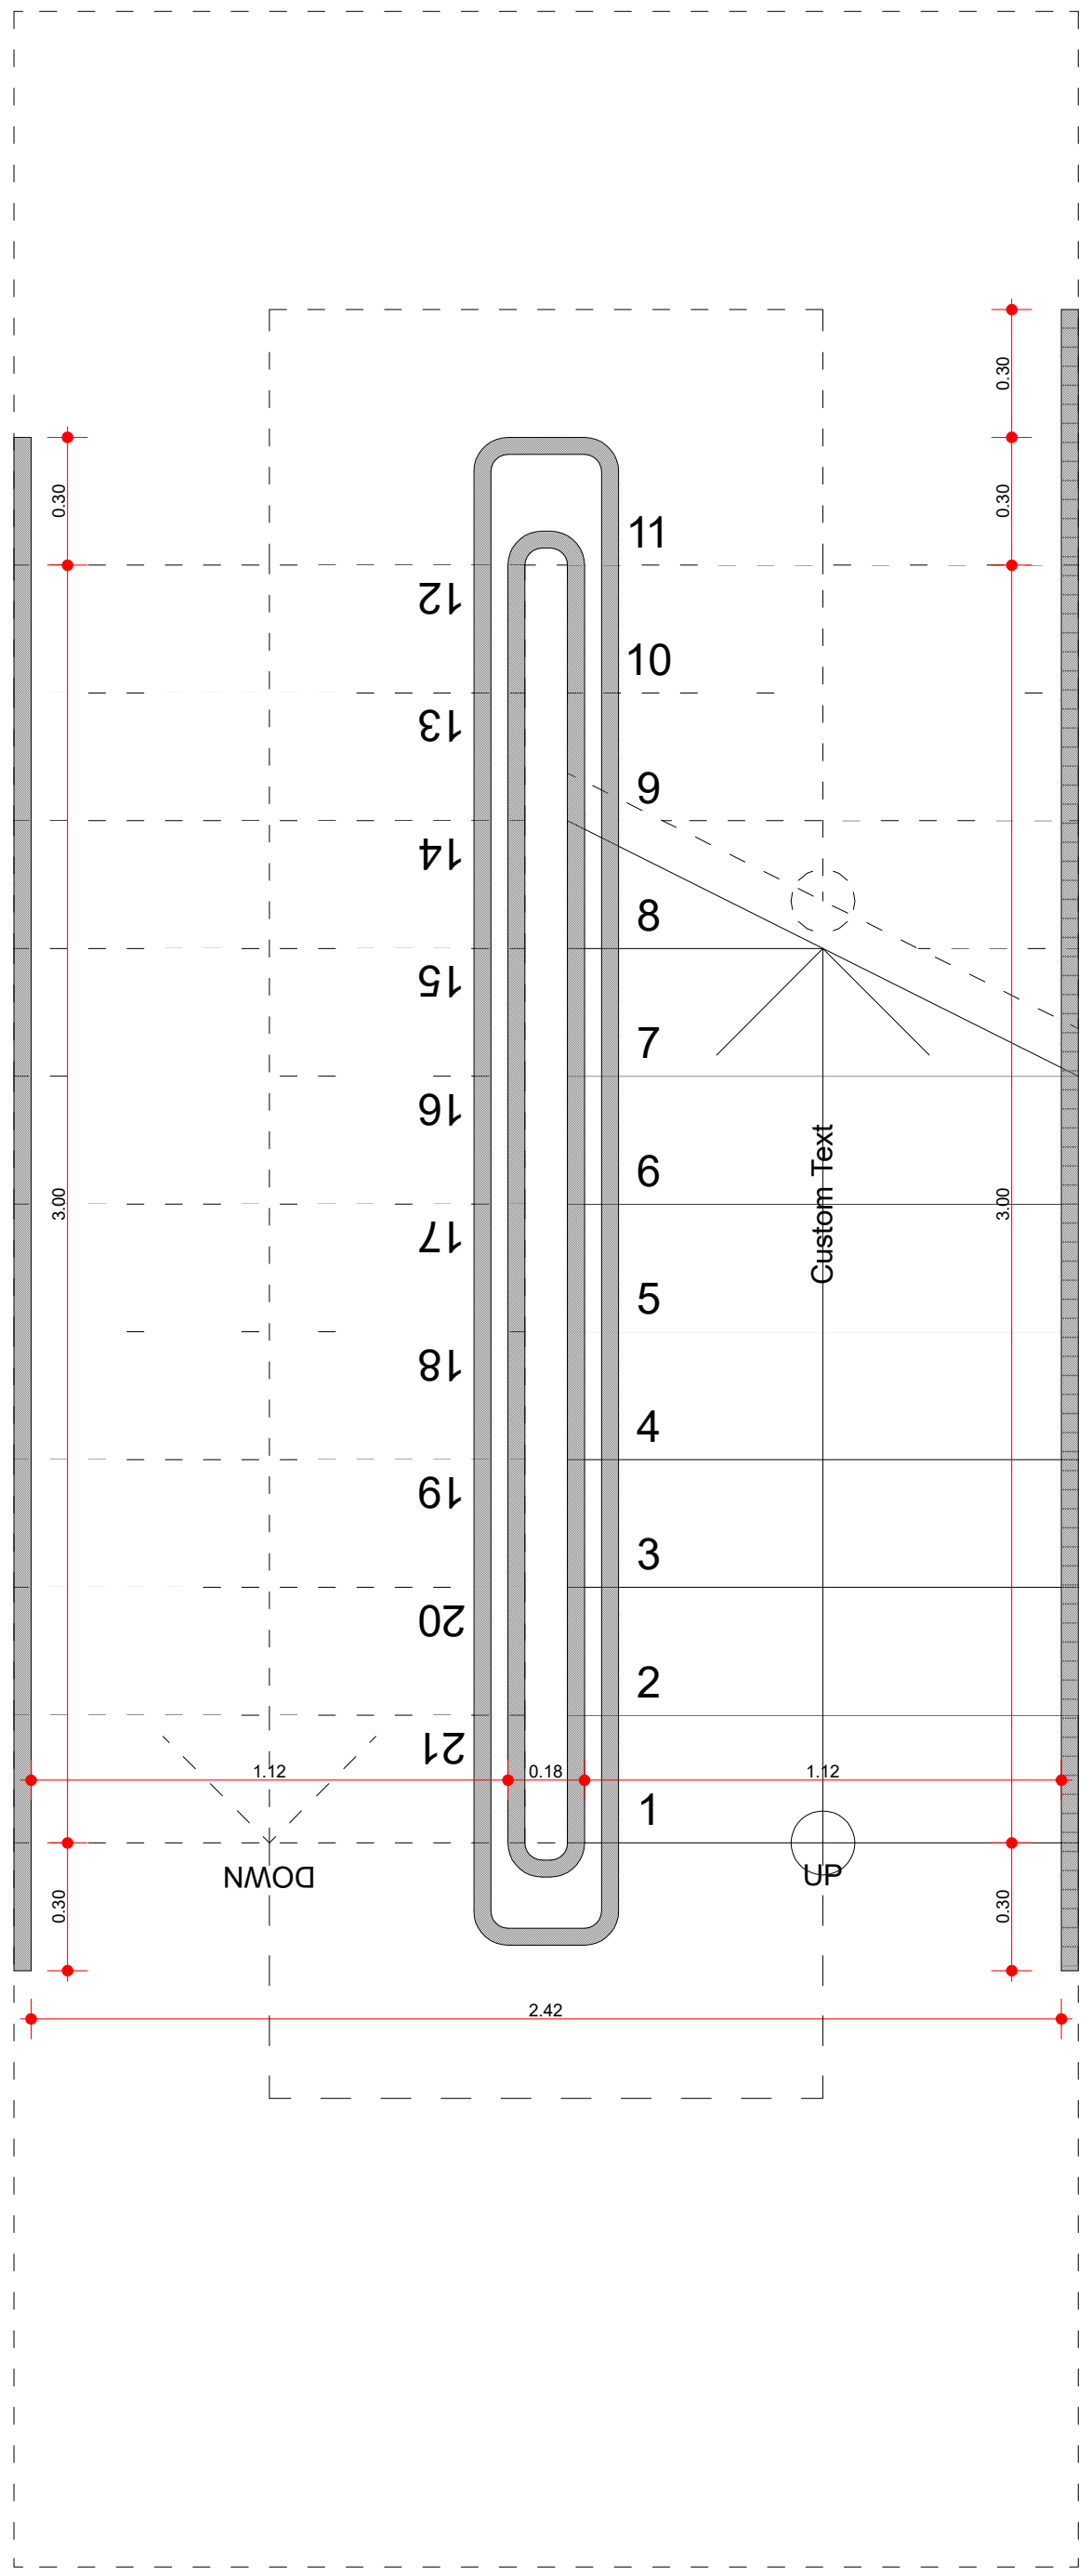

კედლის სახელურის დეტალი

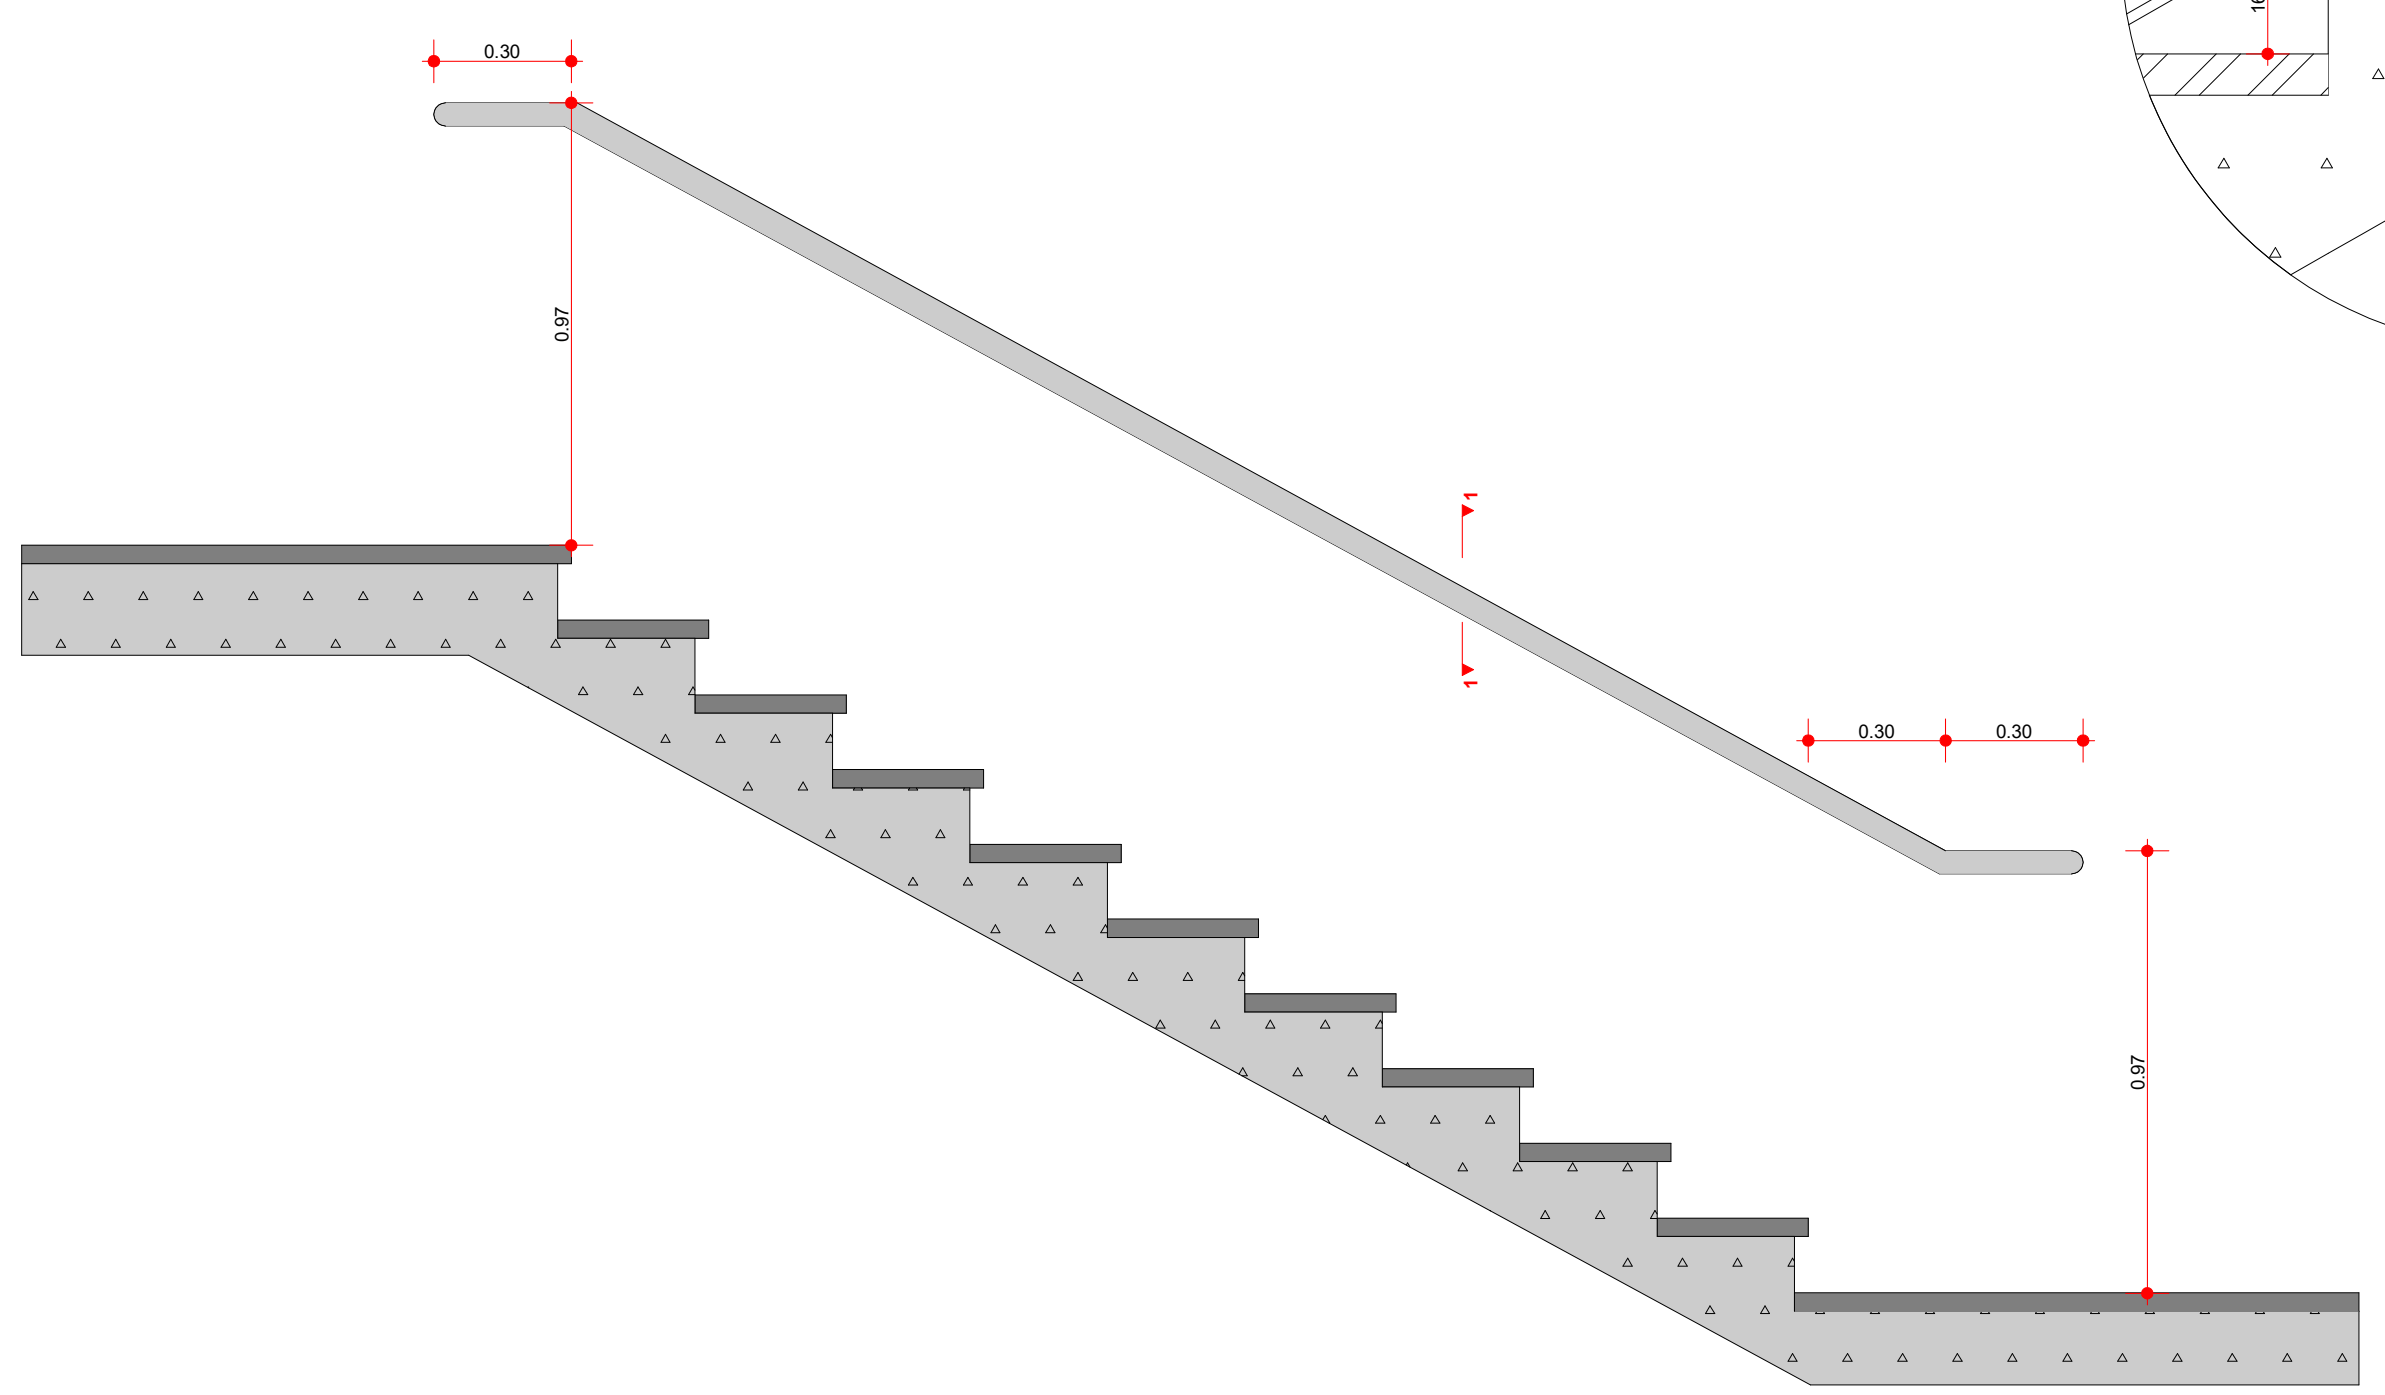

კედლის მოაჯირის
ჭრილი 1-1

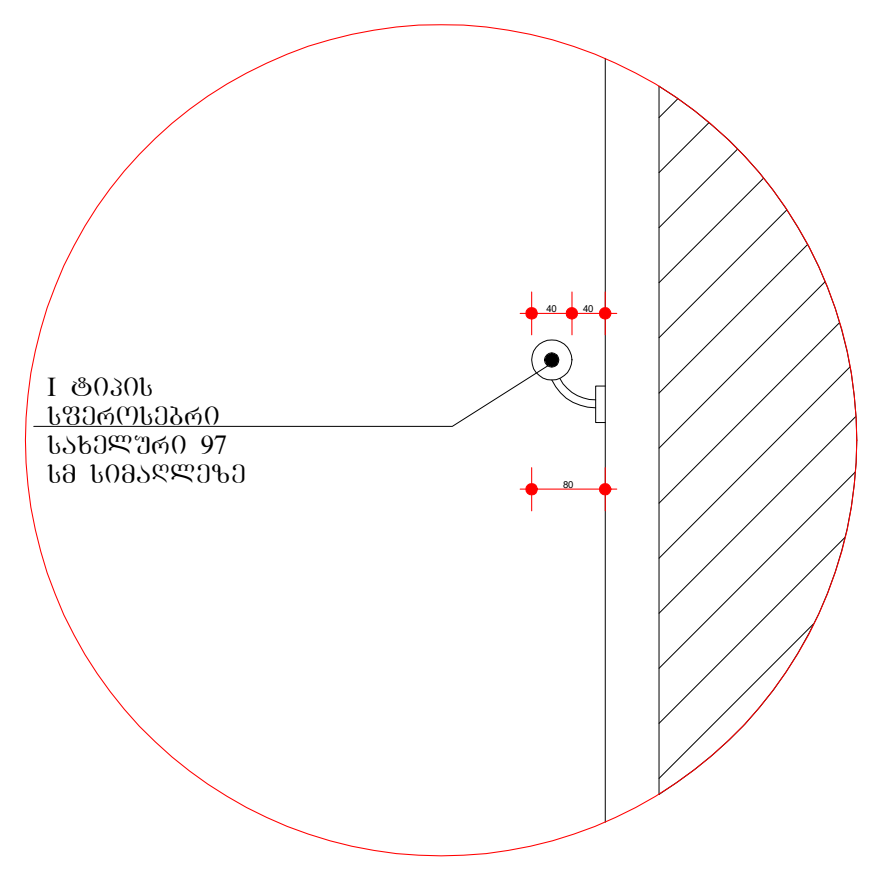

საფეხურის დეტალი

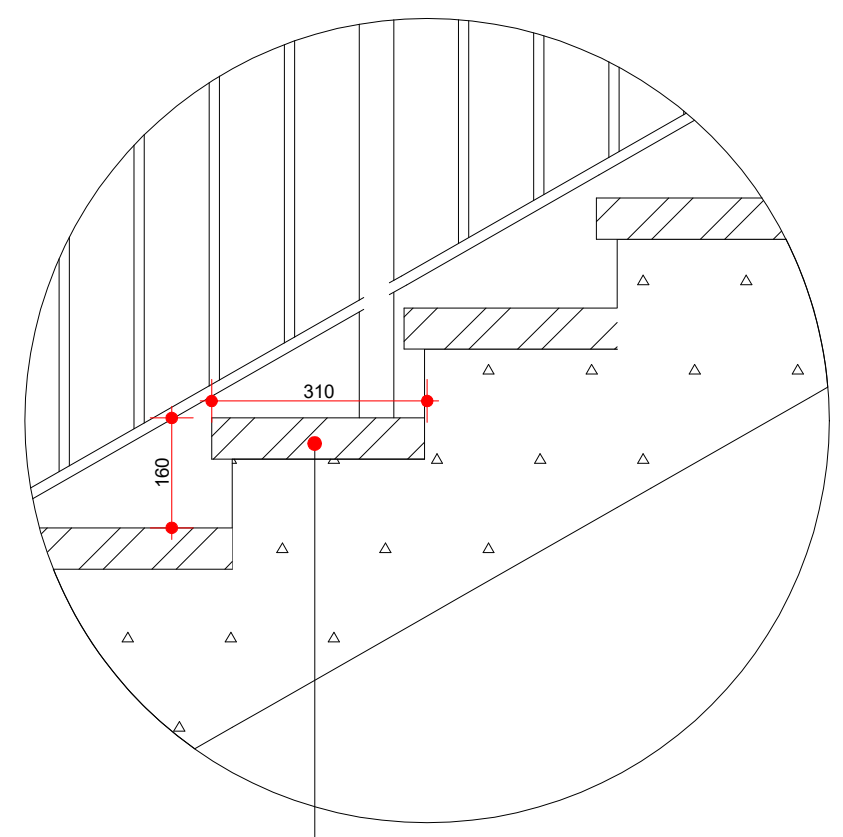

კერამიკული ფილა მოცურების
საწინააღმდეგო მქონე
ზედაპირით

ფორმატი A-3	თბილისი 2019 წ.
	დაკვეთა №

პირობითი აღნიშვნები:

სართულის ტექნიკურ-ეკონომიური მაჩვენებლები

შენიშვნები:

პროექტის სახელწოდება

მრავალფუნქციური კომპლექსი/შენობის პროექტი ქალაქ თბილისში მექანიზაციის ქუჩა № 1-ში (ნაკვეთი №01.12.12.002.001)

დეტალები კვანძები

თანამდებობა	გვარი	ხელმოწერა	თარიღი
დირექტორი	მ. ბოლქვაძე		
პრ. მთავარი არქიტექტორი	მ. ბოლქვაძე		
პროექტის ავტორები	მ. ბოლქვაძე		
	ო. ჯაფარიძე		
დაამუშავა	ო. ჯაფარიძე		
მასშტაბი	1:100	თარიღი	
სტადია		ფურცლები	ფურცელი
არქიტექტურული პროექტი			

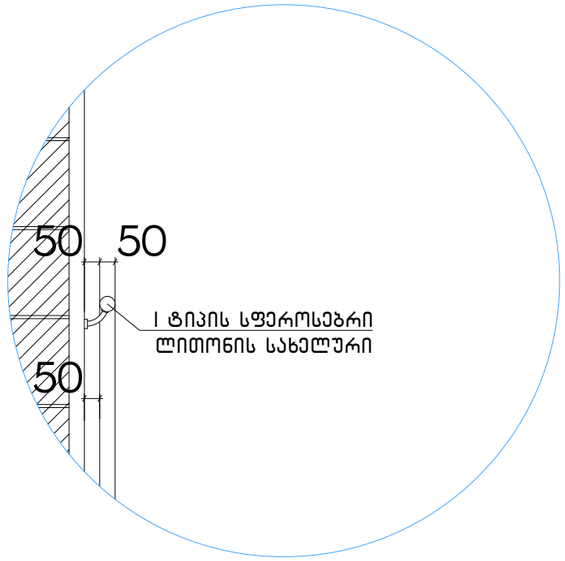

გზა კიბის მოაჯირის ფრაგმენტი

0.5

მ 1:20

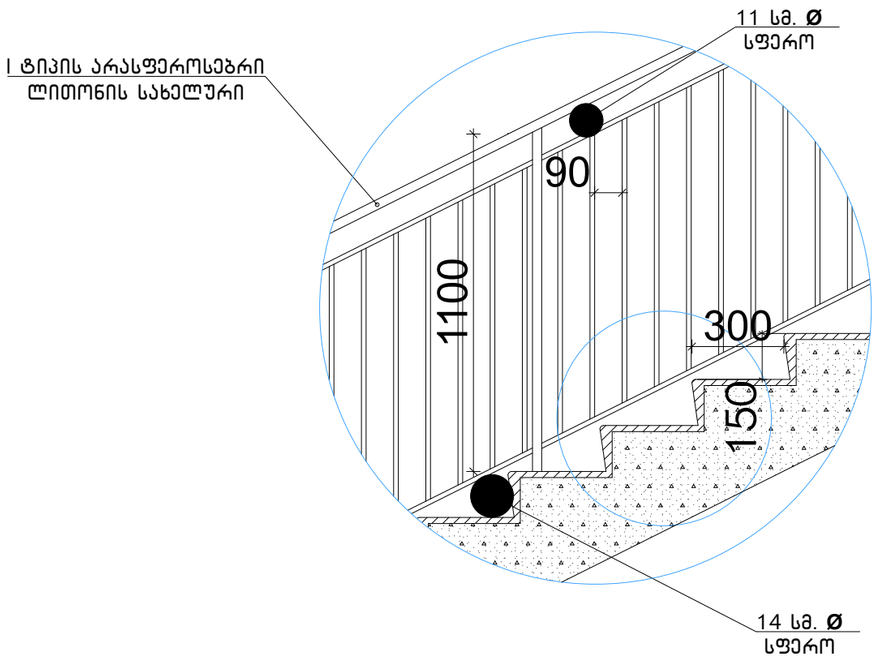

გზა კიბის მოაჯირის ფრაგმენტი

0.3

მ 1:20

გზა კიბის საფეხურის ფრაგმენტი

0.4

მ 1:10

ფორმატი A-3

თბილისი 2019 წ.

დაკვეთა №

პირობითი აღნიშვნები:

სართულის ტექნიკურ-ეკონომიური მაჩვენებლები

შენიშვნები:

პროექტის სახელწოდება

მრავალფუნქციური კომპლექსი/შენობის პროექტი ძალაძ თბილისში მეძანიზაციის ძუჩა № 1-ში (ნაკვეთი №01.12.12.002.001)

დეტალები კვანძები

თანამდებობა	გვარი	ხელმოწერა	თარიღი
დირექტორი	მ. ბოლქვაძე		
პრ. მთავარი არქიტექტორი	მ. ბოლქვაძე		
პროექტის ავტორები	მ. ბოლქვაძე		
	ო. ჯაფარიძე		
დაამუშავა	ო. ჯაფარიძე		
მასშტაბი	1:100	თარიღი	
სტადია		ფურცლები	ფურცელი
არქიტექტურული პროექტი			

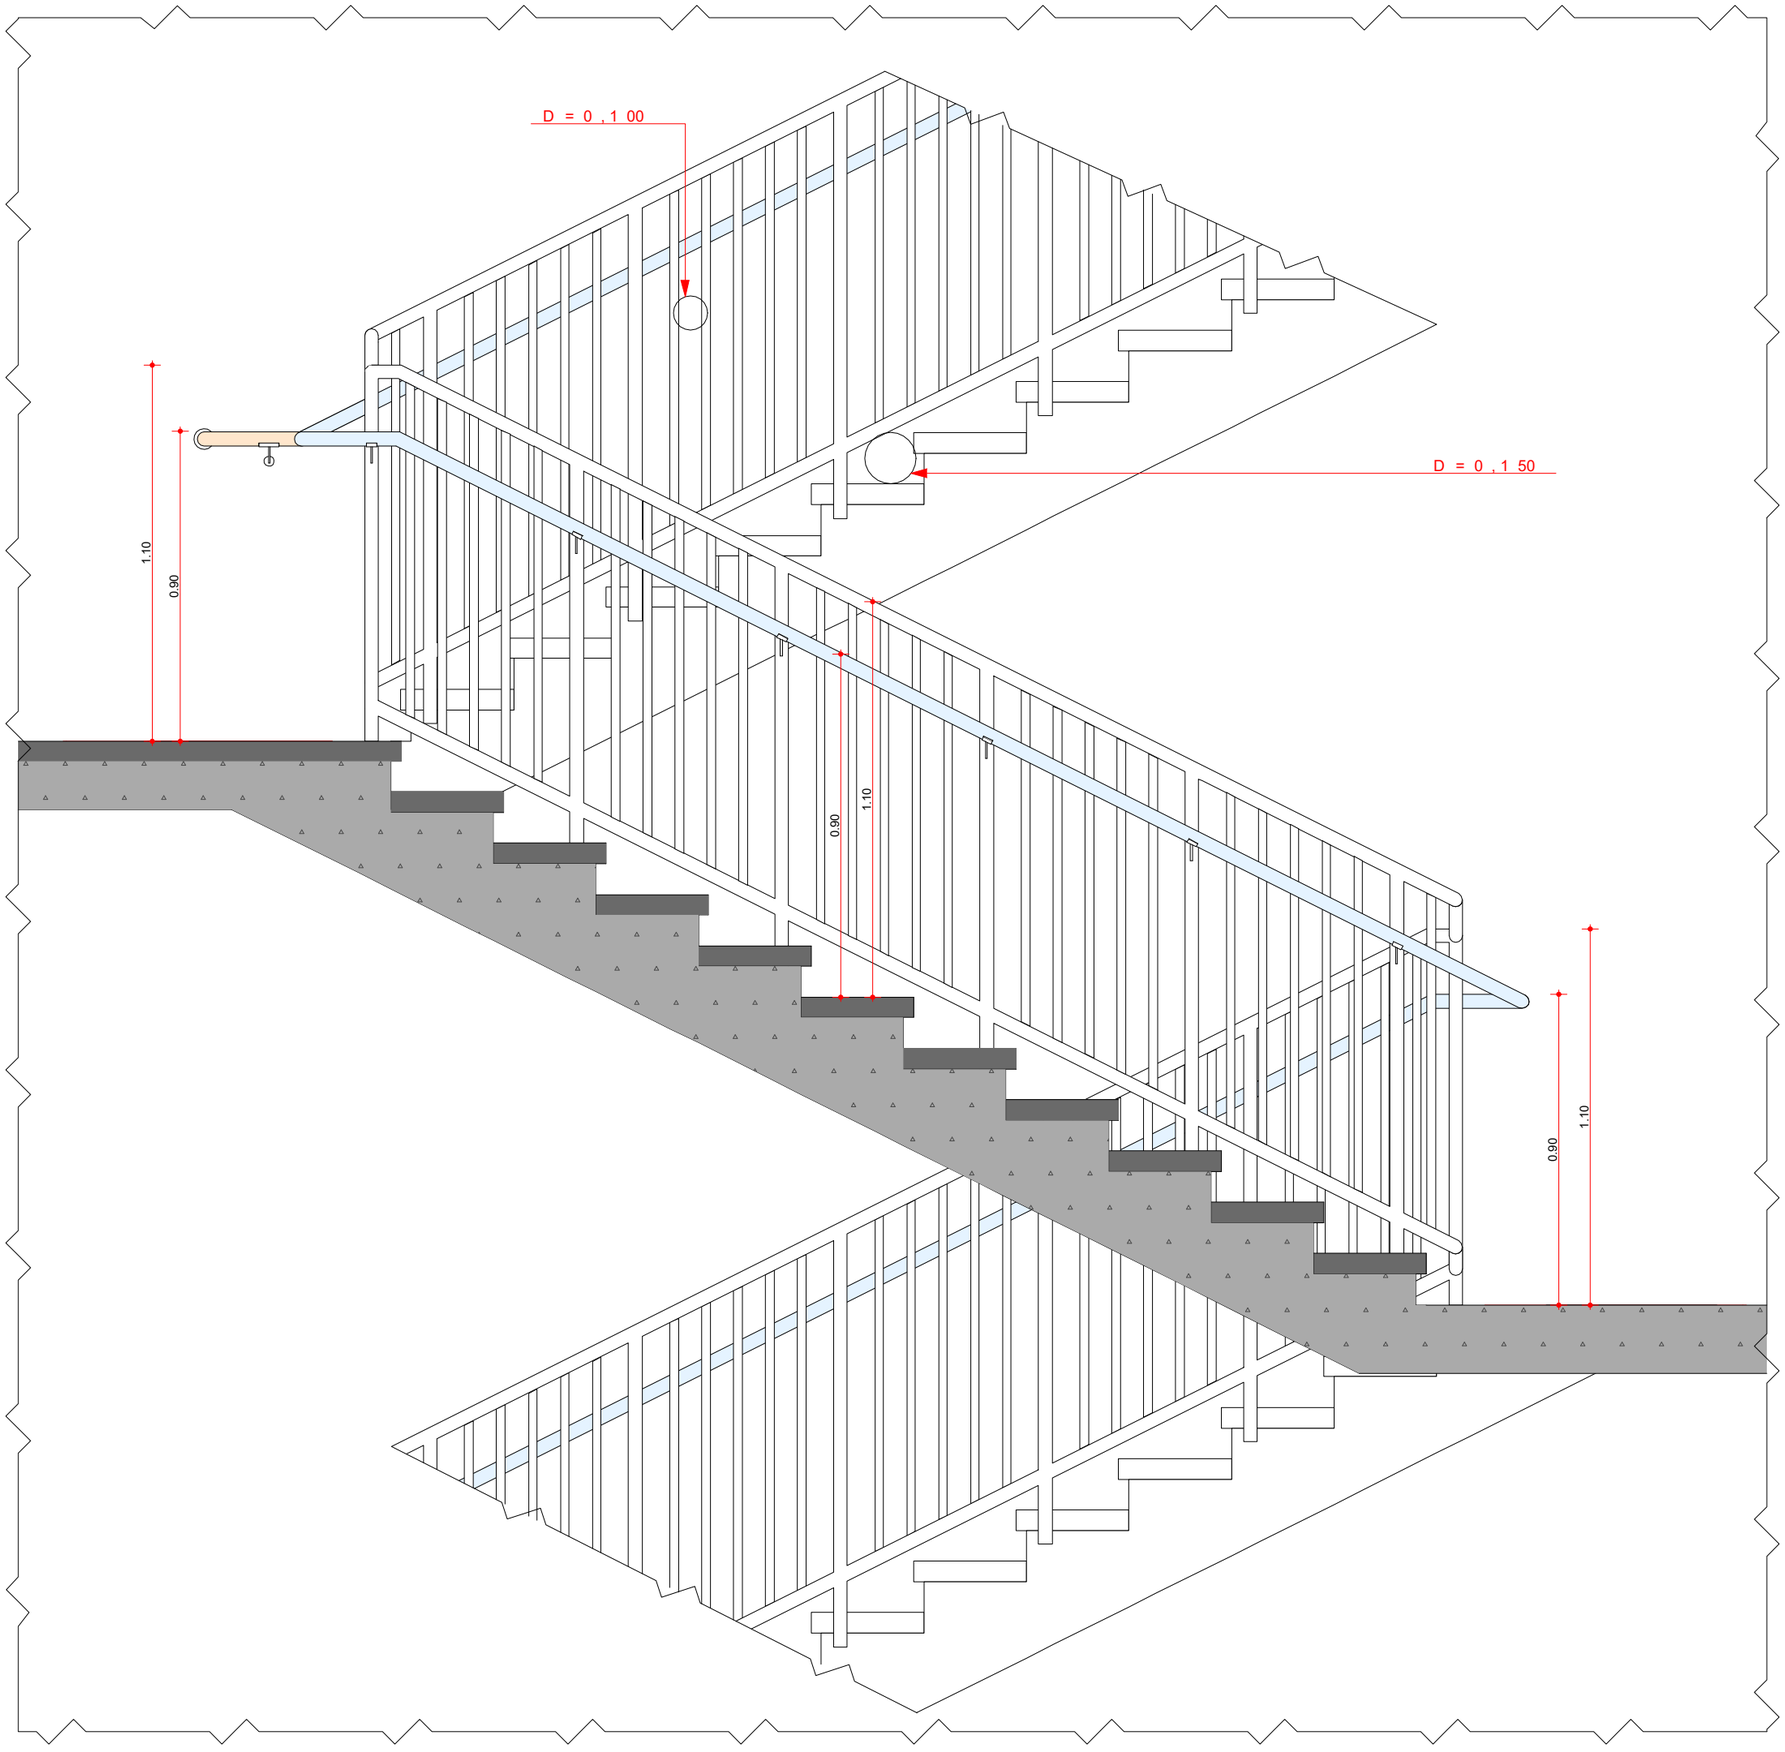

ფორმატი A-3	თბილისი 2019 წ.		
	დაკვეთა №		

პირობითი აღნიშვნები:

სართულის ტექნიკურ-ეკონომიური მაჩვენებლები

შენიშვნები:

პროექტის სახელწოდება

მრავალფუნქციური კომპლექსი/შენობის პროექტი ძალაძ თბილისში მექანიზაციის ქუჩა № 1-ში (ნაკვეთი №01.12.12.002.001)

დეტალები კვანძები

თანამდებობა	გვარი	ხელმოწერა	თარიღი
დირექტორი	მ. ბოლქვაძე		
პრ. მთავარი არქიტექტორი	მ. ბოლქვაძე		
პროექტის ავტორები	მ. ბოლქვაძე		
	ო. ჯაფარიძე		
დაამუშავა	ო. ჯაფარიძე		
მასშტაბი	1:100	თარიღი	
სტადია		ფურცლები	ფურცელი
არქიტექტურული პროექტი			