

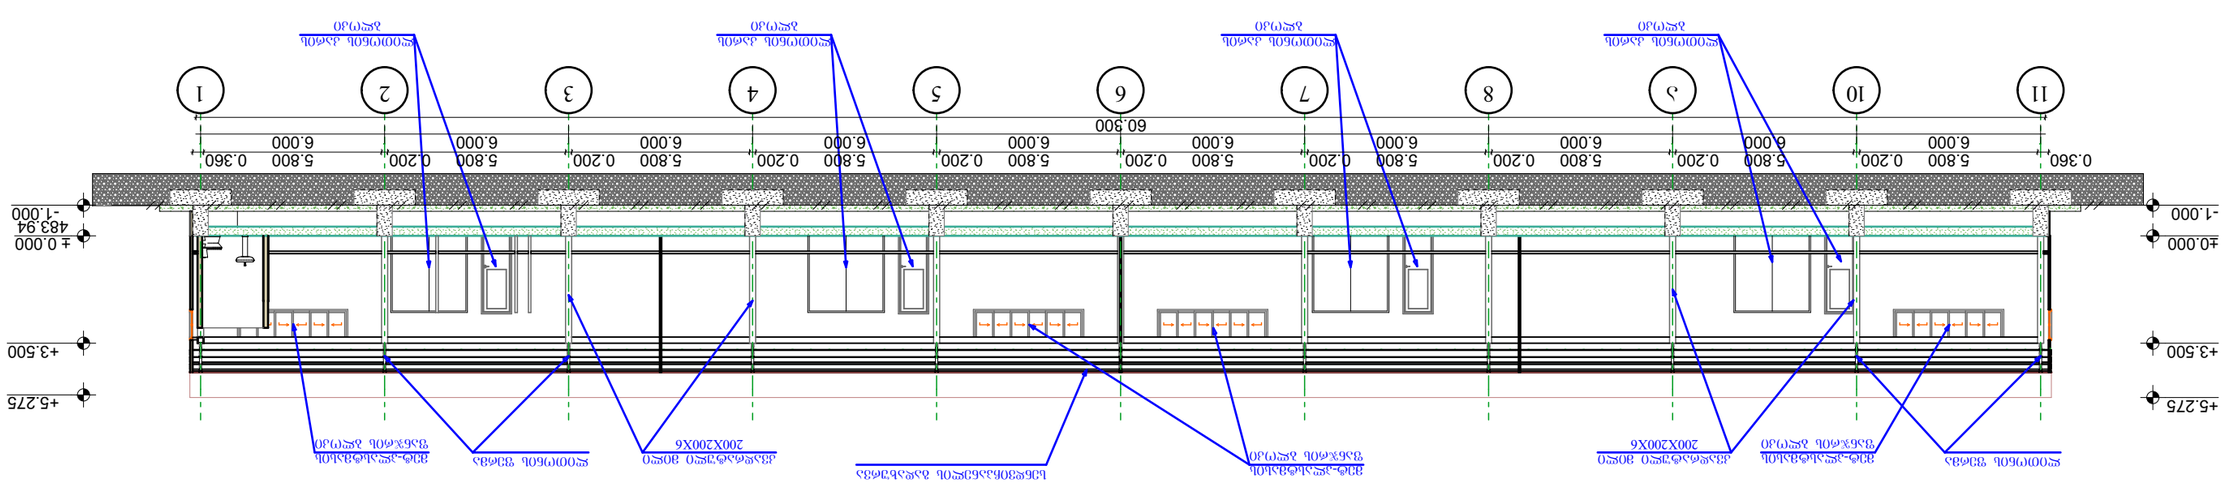


ჭრილი 1 - 1

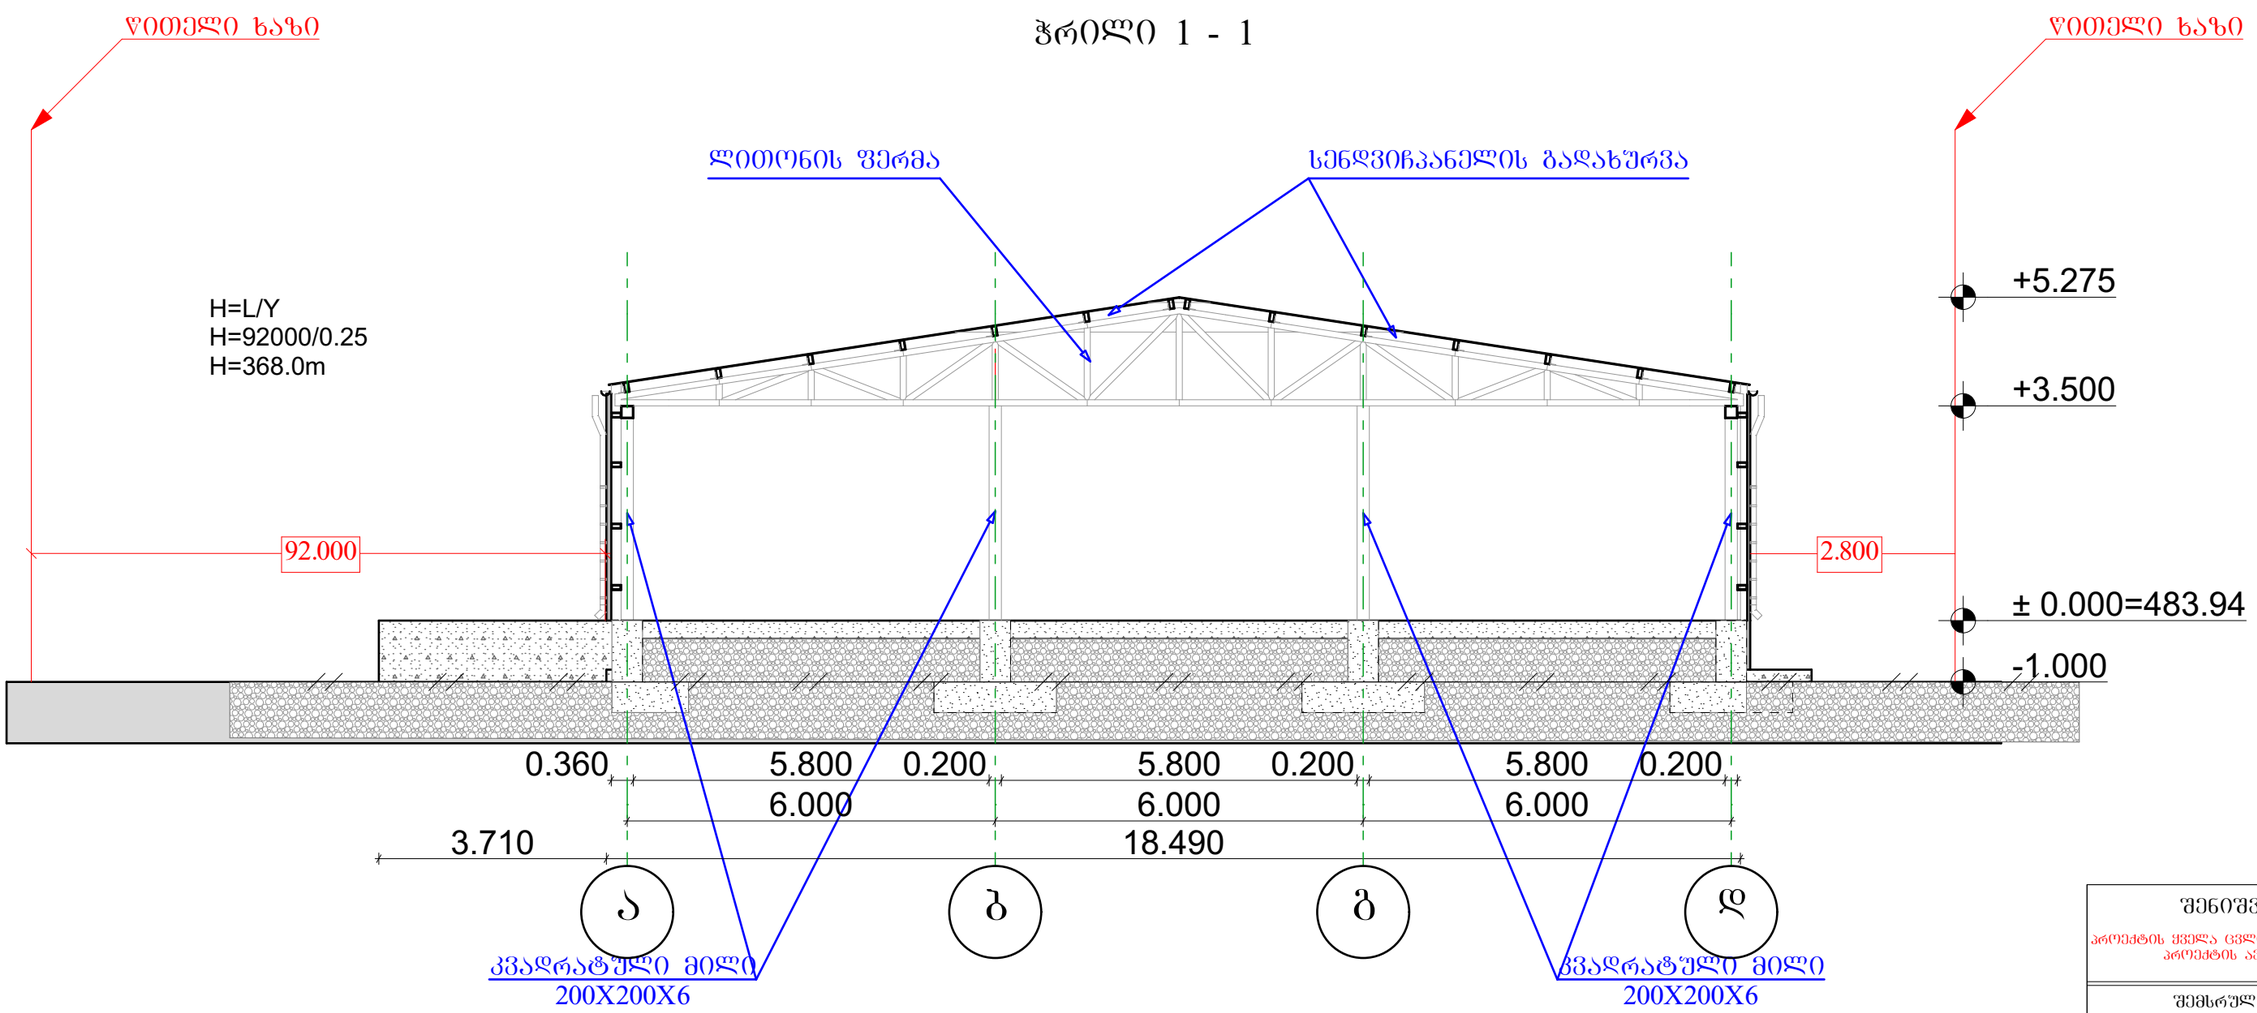

პირობითი აღნიშვნა

- ჭრილი
- კედელი
- ღერძის ხაზები
- ნიშნულები
- ლით. სვეტი

შენიშვნა

პროექტის ყველა ცვლილება შეთანხმდეს პროექტის ავტორთან

შემსრულებელი	შ.პ.ს „სტუდიო 168„
დამკვეთი	შ.პ.ს „საქსპეცტრანს„ ს/კ 01.11.17.002.329
პროექტის სახელწოდება	სამეურნეო და საწარმოო დანიშნულების ობიექტი საქეთა, ქ. ობილისი, რეზო გაბაშვილის ქუჩა №71,№71ა,№71ბ,№71ბ,№71დ,№71ე

დირექტორი		დ. მინაძე
არქიტექტორი		თ. კუპაშვილი
შეამოწმა		ბ. ენდელაძე
ნახაზის დასახელება	ჭრილი 1 - 1	
სტადია	მუშა პროექტი	
მასშტაბი	1 : 100	
თარიღი		
ფორმატი	ფურცლები	ფურცელი
A-3	18	№9