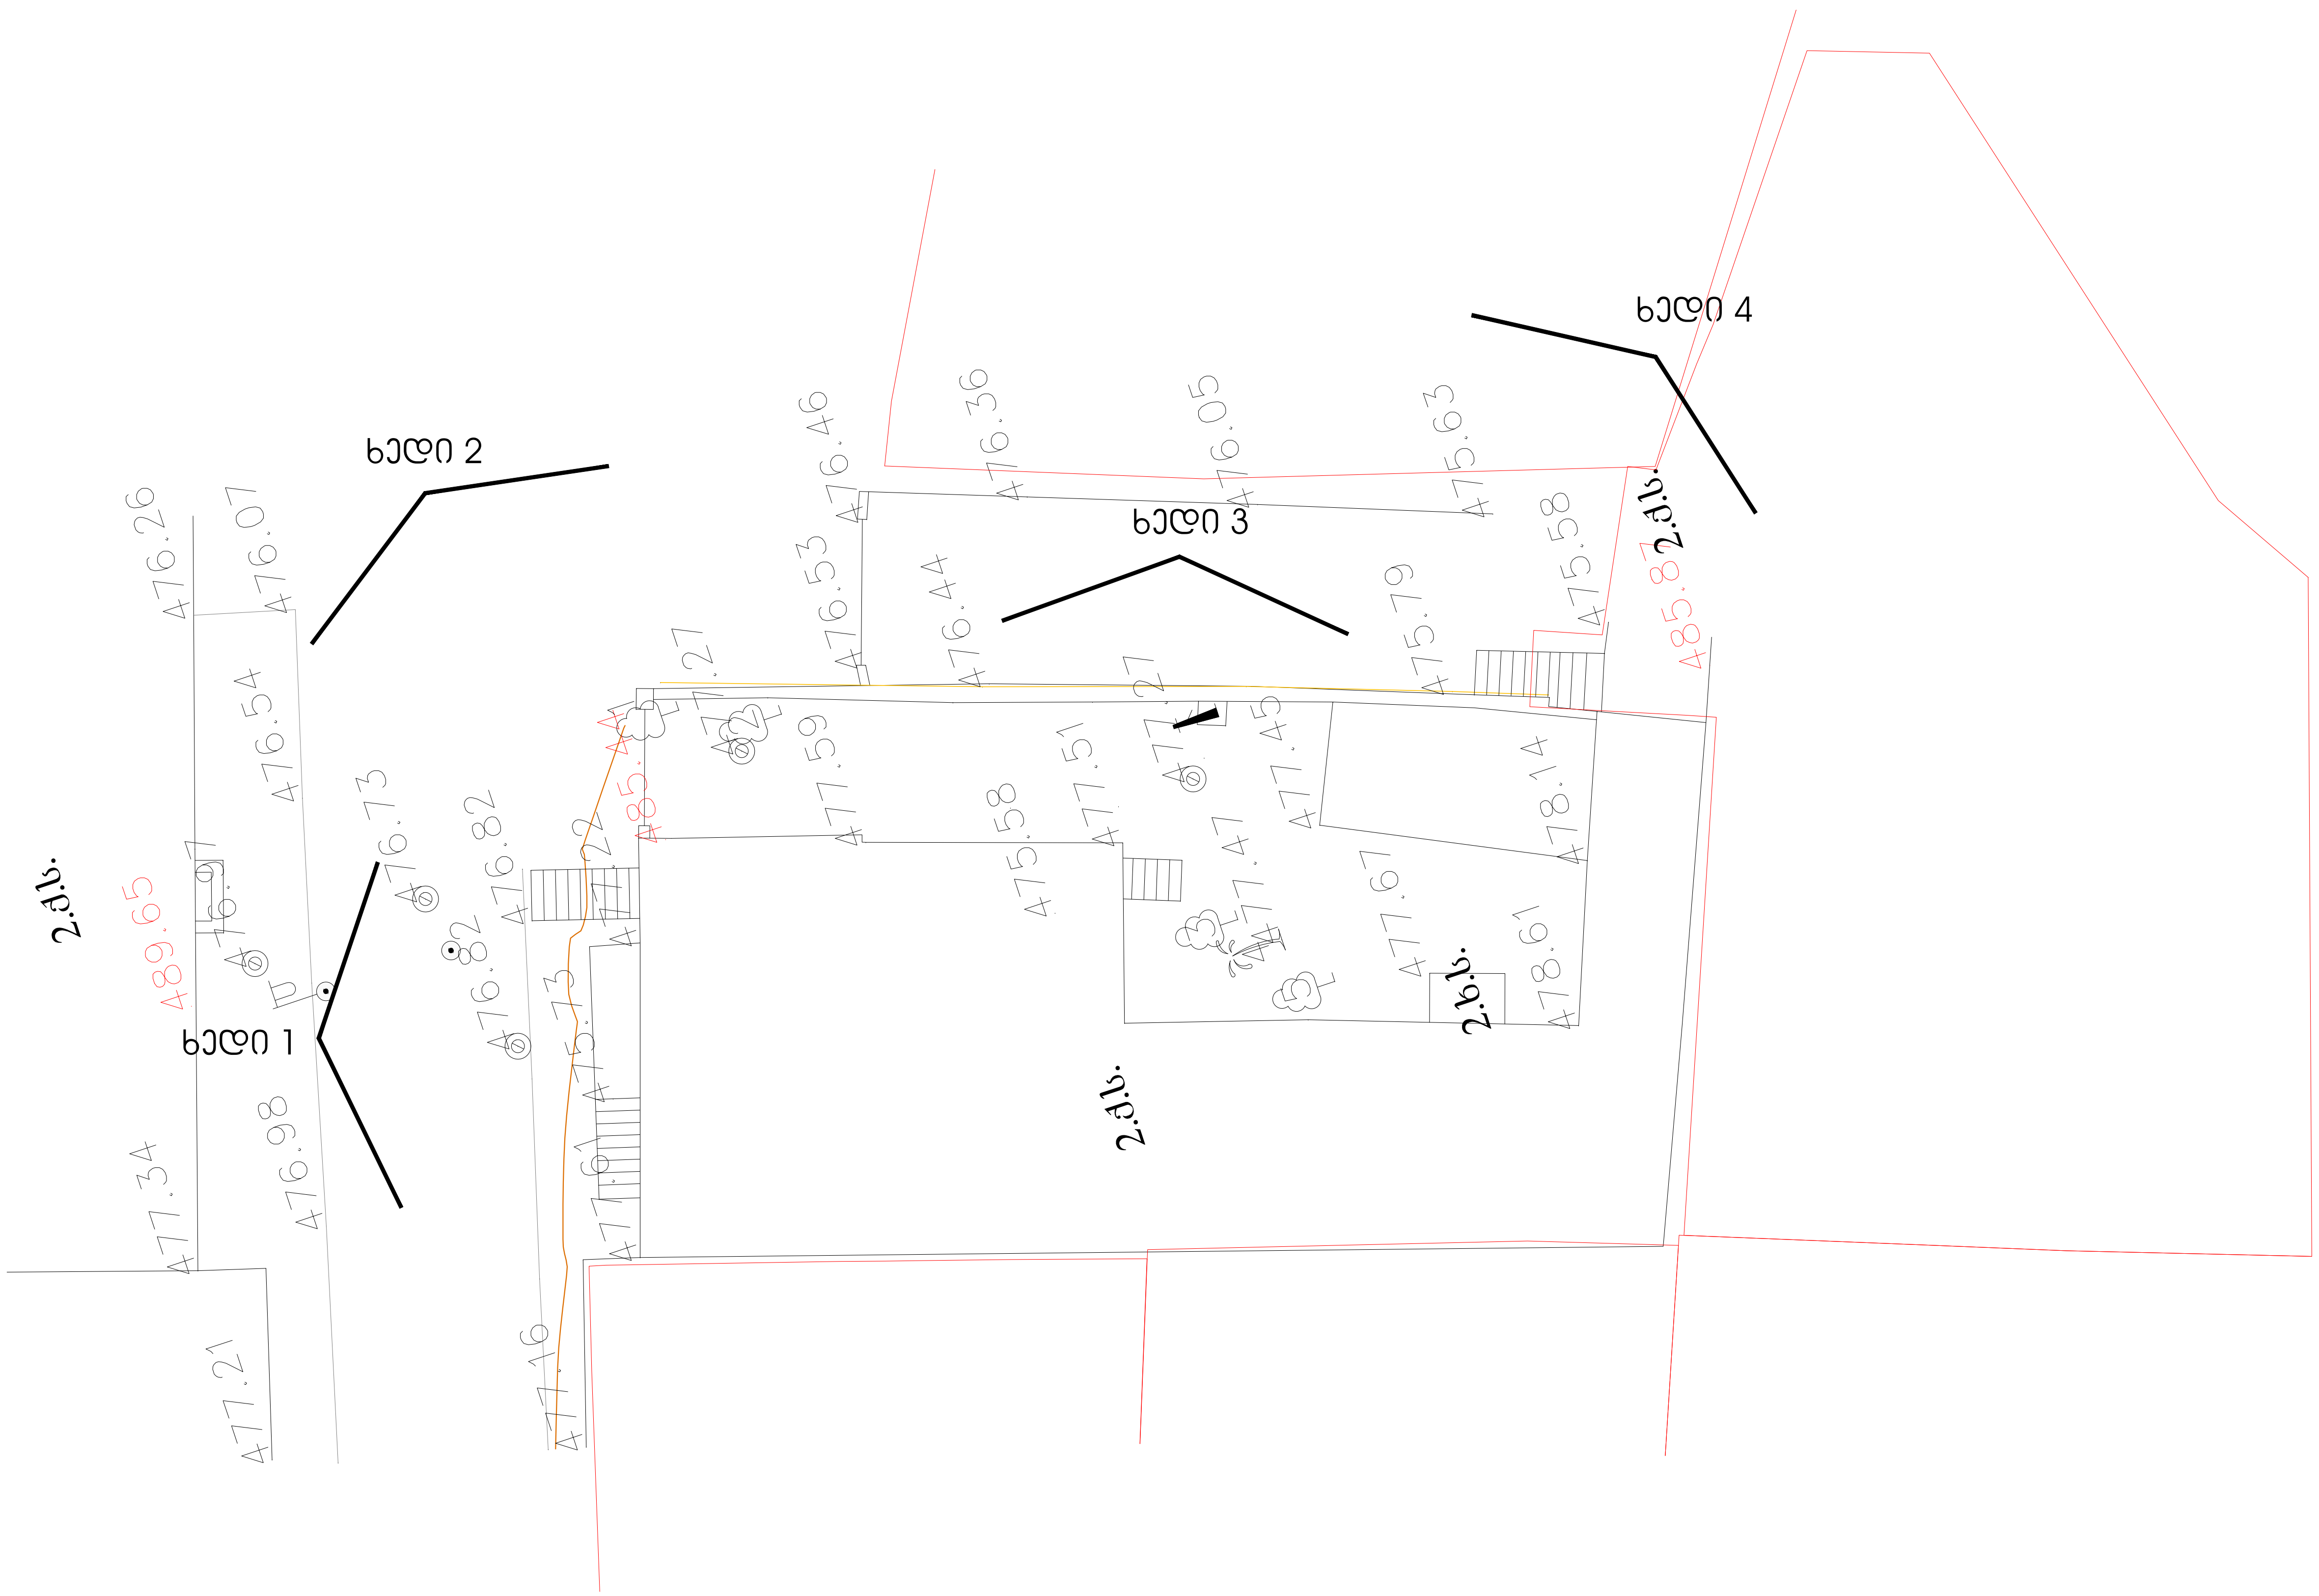

ARTSTUDIO PROJECT
ფაქტიური მისამართი: ქ. თბილისი, ბაგების მიმდებარედ,
ზ. საკანდელიძის ქ. 3, წყნეთის გზატკეცილი,
მეტრა პარკის კორპუსი #4, 0179 ტელ: (+995 32) 91 52 54
ელ-ფოსტა: info@artstudio.ge , artstudio_project@yahoo.com
www.artstudio.ge
Legal Address: G. Tabidze 3/5, 0105, Tbilisi, Georgia
Actual Address: Bagebi, Tskneti Hightway, Z. Sakandelidze Str.#3
Metra Park settlement, Block # 4, 0179, Tbilisi, Georgia
Tel: (+995 32) 91 52 54
E-mail: info@artstudio.ge , artstudio_project@yahoo.com
www.artstudio.ge

პირობითი აღნიშვნები

- საკადასტრო საზღვარი
- 1 — სტრუქტურული ღერძი
- ბლოკის კედელი
- ბეტონის კედელი
- თაბაშირმყაო
- არსებული აგურის კედელი
- -475.10 — რელიეფის ნიშნული
- იატაკის ნიშნული

შენიშვნები:

დამკვეთი:

შ.რ.ს ,,ხოშტარია 2,,
ID :404589147

პროექტი:

მრავალბინიანი საცხოვრებელი სახლი
ხოშტარიას ქუჩაზე

მისამართი:

ქ. თბილისი, ხოშტარიას ქუჩა №2
(ს/კ 01.15.02.037.002)

დირექტორი Director	ი.საკლვინი	[signature]
მთ. არქიტექტორი Chief Architect	გ.სულაბერიძე	[signature]
საპროექტო ჯგუფი Design team	ზ. თარგამაძე	
	მ. კალანდაძე	[signature]

სათაური:

TITLE: სარეკონსტრუქციო შენობა
-1 სართული (-2.70 ნიშნული)

მასშტაბი : SCALE:	1:100	თარიღი DATE	06. 21.2024
ფაზა: PHASE:		ფურცელი : SHEET :	A-101

A3

ვიზუალიზაცია
ხედი 1



ARTSTUDIO PROJECT

ფაქტიური მისამართი: ქ. თბილისი, ბაგების მიმდებარედ,
ზ. საკანდელიძის ქ. 3, წყნეთის გზატკეცილი,
მეტრა პარკის კორპუსი #4, 0179 ტელ: (+995 32) 91 52 54
ელ-ფოსტა: info@artstudio.ge , artstudio_project@yahoo.com
www.artstudio.ge
Legal Address: G. Tabidze 3/5, 0105, Tbilisi, Georgia
Actual Address: Bagebi, Tskneti Hightway, Z. Sakandelidze Str.#3
Metra Park settlement, Block # 4, 0179, Tbilisi, Georgia
Tel: (+995 32) 91 52 54
E-mail: info@artstudio.ge , artstudio_project@yahoo.com
www.artstudio.ge

პირობითი აღნიშვნები

0.00 (478.50) ნიშნული

შენიშვნები:

დამკვეთი:

შ.პ.ს ,,ხოშტარია 2,,
ID □□□□□:404589147

პროექტი:

მრავალბინიანი საცხოვრებელი სახლი
ხოშტარიას ქუჩაზე

მისამართი:

ქ. თბილისი, ხოშტარიას ქუჩა №2
(ს/კ 01.15.02.037.002)

დირექტორი Director	ი.საალვინი	
მთ. არქიტექტორი Chief Architect	გ.სულაბერიძე	
საპროექტო გუნდი Design team	ზ. თარგამაძე	
	მ. კალანდაძე	

სათაური:
TITLE:
ვიზუალიზაცია
ხედი 1

მასშტაბი : SCALE:	თარიღი DATE 06. 21.2024
ფაზა: PHASE:	ფურცელი : SHEET : A-101

A3

ვიზუალიზაცია
ხედი 2

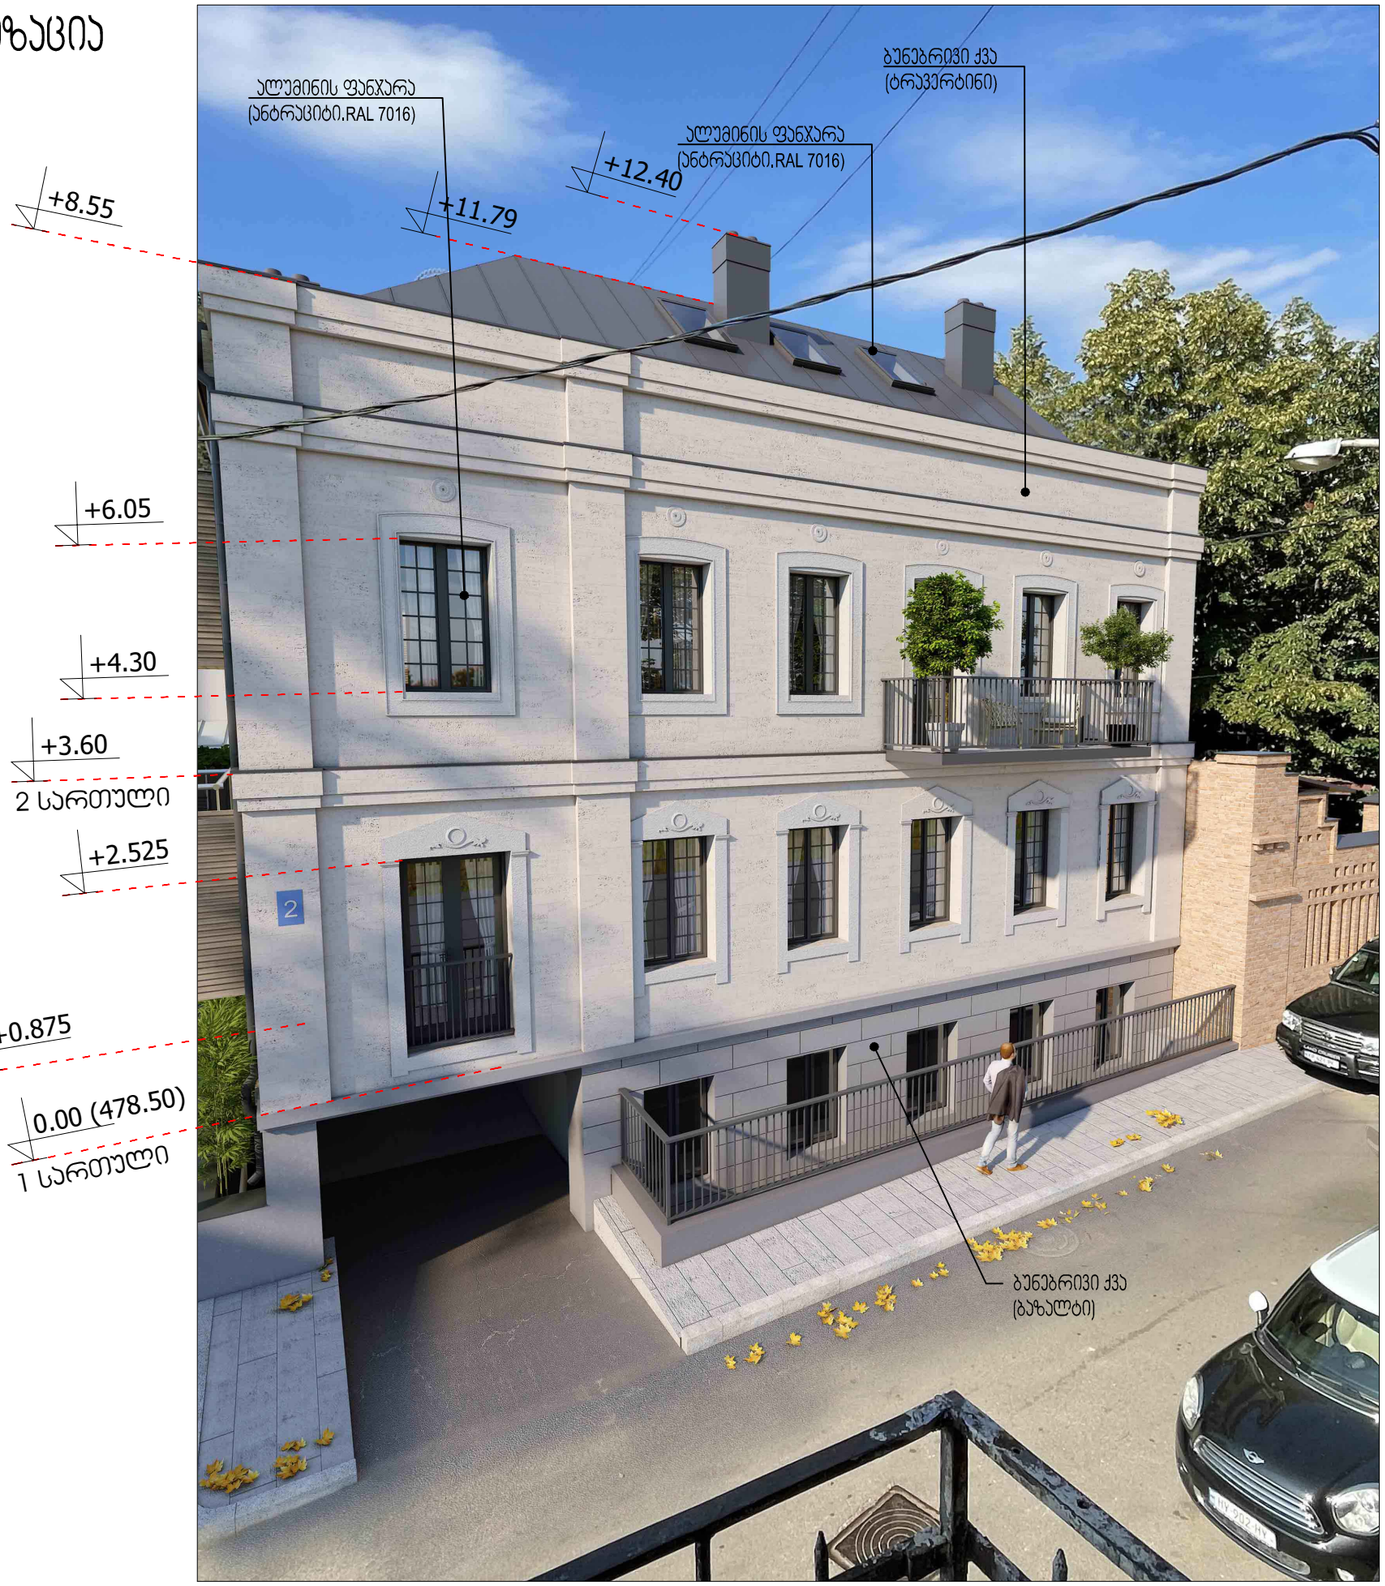

ARTSTUDIO PROJECT

ფაქტიური მისამართი: ქ. თბილისი, ბაბების მიმდებარედ, ზ. სანაძეთქოხის ქ. 3, ხეობის ტბატბილი, მეტრო პარკის კორპუსი #4, 0179 ტელ: (+995 32) 91 52 54
ელ-ფოსტა: info@artstudio.ge , artstudio_project@yahoo.com
www.artstudio.ge
Legal Address: G. Tabidze 3/5, 0105, Tbilisi, Georgia
Actual Address: Bagebi, Tskneti Hightway, Z. Sakandelidze Str.#3
Metra Park settlement, Block # 4, 0179, Tbilisi, Georgia
Tel: (+995 32) 91 52 54
E-mail: info@artstudio.ge , artstudio_project@yahoo.com
www.artstudio.ge

ჰორიზონტი ალნიშვნები

0.00 (478.50) ნიშნული

შენიშვნები:

დამკვეთი:

შ.პ.ს ,,ხოშტარია 2,,
ID ▯▯▯▯▯:404589147

პროექტი:

მრავალბინიანი საცხოვრებელი სახლი ხოშტარიას ქუჩაზე

მისამართი:

ქ. თბილისი, ხოშტარიას ქუჩა №2
(ს/კ 01.15.02.037.002)

დირექტორი Director	ი.საალვინი	
მთ. არქიტექტორი Chief Architect	გ.სალუქვარიძე	
საპროექტო ჯგუფი Design team	ზ. თარგამაძე	
	მ. ალუნდუაძე	

სათაური:
TITLE:
ვიზუალიზაცია
ხედი 2

მასშტაბი : SCALE:	თარიღი DATE	06. 21.2024
ფაზა: PHASE:	ფურცელი : SHEET :	A-101

A3

ვიზუალიზაცია
ხედი 3



ARTSTUDIO PROJECT

შპს ,,არტსტუდიო პროექტი'' მისამართი: ქ. თბილისი, აბაშიძის მიმდინარე, ბ. სააკაძე-ლელაძის ქ. 3, წყნეთის ბიზნეს-კვარტალი, მეტრო პარკის პრივატის #4, 0179 ტელ: (+995 32) 91 52 54 ელ-ფოსტა: info@artstudio.ge , artstudio_project@yahoo.com www.artstudio.ge

Legal Address: G. Tabidze 3/5, 0105, Tbilisi, Georgia
Actual Address: Bagebi, Tskneti Highway, Z. Sakandelidze Str.#3
Metra Park settlement, Block # 4, 0179, Tbilisi, Georgia
Tel: (+995 32) 91 52 54
E-mail: info@artstudio.ge , artstudio_project@yahoo.com
www.artstudio.ge

პირობითი აღნიშვნები

0.00 (478.50) ნიშნული

შენიშვნები:

დამკვეთი:

შ.პ.ს ,,ხოშტარია 2,,
ID [redacted]:404589147

პროექტი:

მრავალბინიანი საცხოვრებელი სახლი ხოშტარიას ქუჩაზე

მისამართი:

ქ. თბილისი, ხოშტარიას ქუჩა №2
(ს/კ 01.15.02.037.002)

დირექტორი Director	ი.საალვინი	
მთ. არქიტექტორი Chief Architect	გ.სულაბერიძე	
სამუშაო ჯგუფი Design team	ზ. თარგამაძე	
	მ. პატარდაძე	

სათაური:
TITLE:
ვიზუალიზაცია
ხედი 3

მასშტაბი : 1:100 SCALE:	თარიღი DATE 06. 21.2024
ფაზა: PHASE:	ფურცელი : SHEET : A-101

A3

ფოტომონტაჟი
ხედი 4

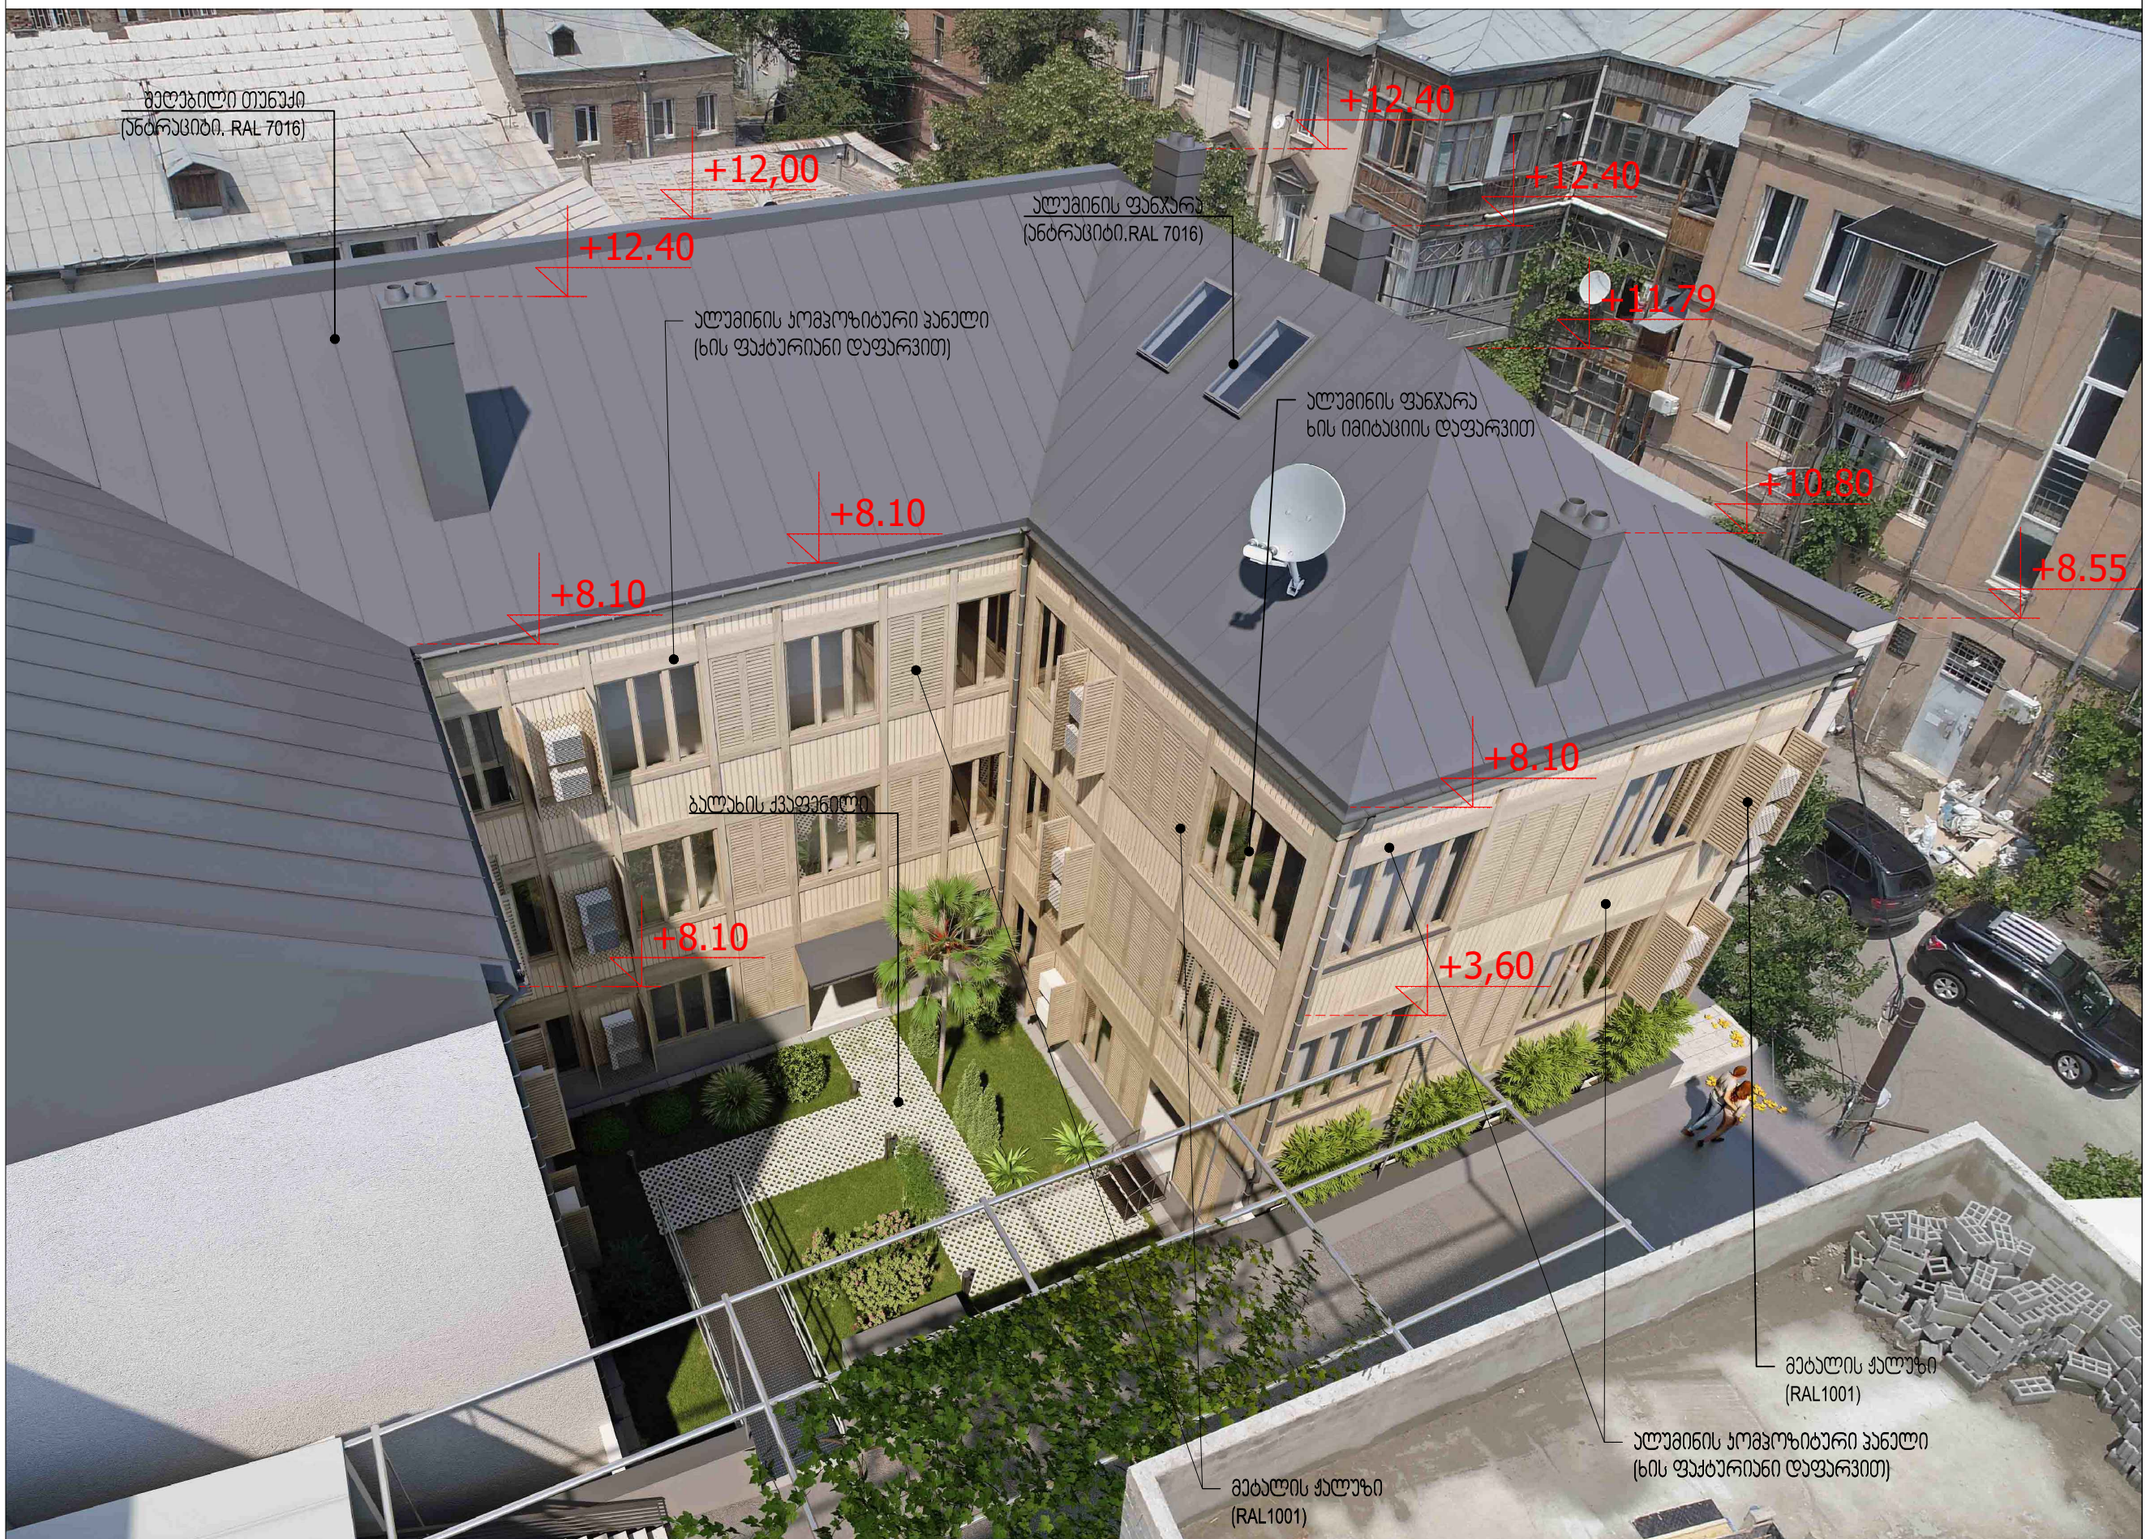

ARTSTUDIO PROJECT

ფაქტიური მისამართი: ქ. თბილისი, ბაგებიის მიმდებარედ,
ზ. საკანდელიძის ქ. 3, წყნეთის ბაგებიქცილი,
მეტრო პარკის კორპუსის #4, 0179 ტელ: (+995 32) 91 52 54
ელ-ფოსტა: info@artstudio.ge , artstudio_project@yahoo.com
www.artstudio.ge
Legal Address: G. Tabidze 3/5, 0105, Tbilisi, Georgia
Actual Address: Bageb. Tskneti Hightway, Z. Sakandelidze Str.#3
Metra Park settlement, Block # 4, 0179, Tbilisi, Georgia
Tel: (+995 32) 91 52 54
E-mail: info@artstudio.ge , artstudio_project@yahoo.com
www.artstudio.ge

პირობითი აღნიშვნები

შენიშვნები:

დამკვეთი:

შ.პ.ს ,,ხოშტარია 2,,
ID [redacted]:404589147

პროექტი:

მრავალბინიანი საცხოვრებელი სახლი
ხოშტარიას ქუჩაზე

მისამართი:

ქ. თბილისი, ხოშტარიას ქუჩა №2
(ს/კ 01.15.02.037.002)

დირექტორი Director	ი.სალვინი	
მთ. არქიტექტორი Chief Architect	გ.სულხანიშვილი	
სამუშაო ჯგუფი Design team	ზ. თარხამაძე	
	გ. სალუქვაძე	

სათაური:
TITLE: ფოტომონტაჟი
ხედი 4

მასშტაბი : 1:100 SCALE:	თარიღი DATE 06. 21.2024
ფაზა: PHASE:	ფურცელი : SHEET : A-101

A3