+(995) 555 577 499
info@teamtwo.ge

თბილისი, ზ. ფალიაშვილის 37

ლითონკონსტრუქციის მოწყობის პროექტი

სტრუქტურული ელემენტების პროექტი

2024 წ. თბილ

ნახაზების ცხრილი

№	ფურცლის სათაური	ფურცლის ნომერი
1	ნახაზების ცხრილი	SE – 001

შენობა	ტიპური პროექტი	A3	
ფაილის №	თარიღი	06 / 2024	

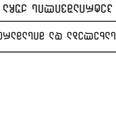











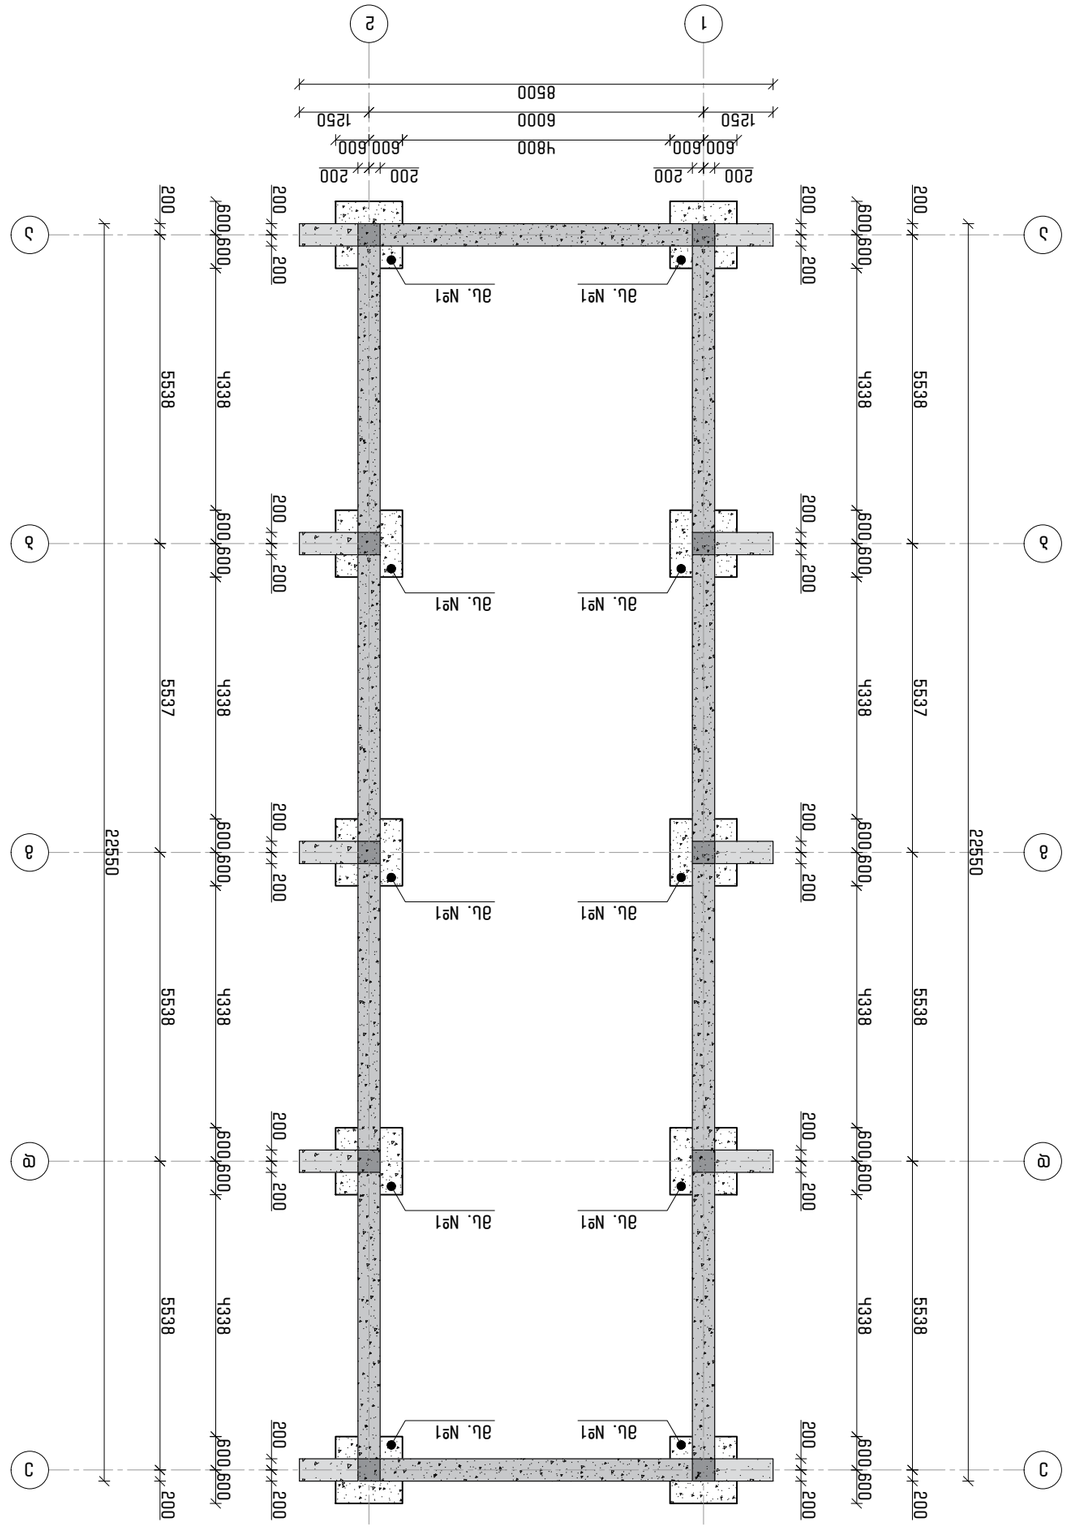
1
2
8500
6000
1250
600
600
1250
4800
200
200
200

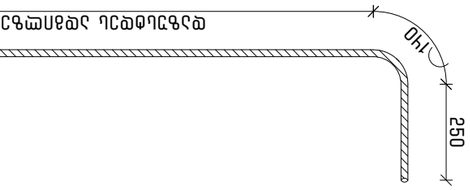

ეპმ. №4
გ. 1:16

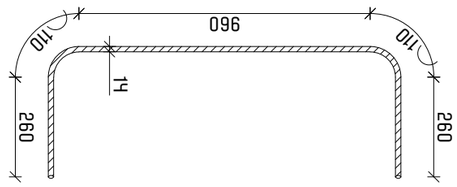

ეპმ. №1
გ. 1:16

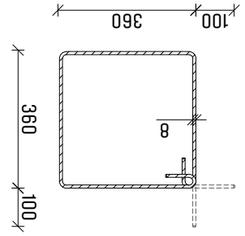

ეპმ. №5
გ. 1:16

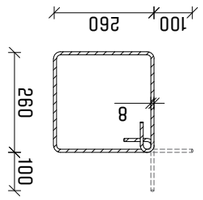

ეპმ. №6
გ. 1:16

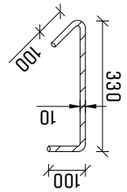

ეპმ. №3
გ. 1:16

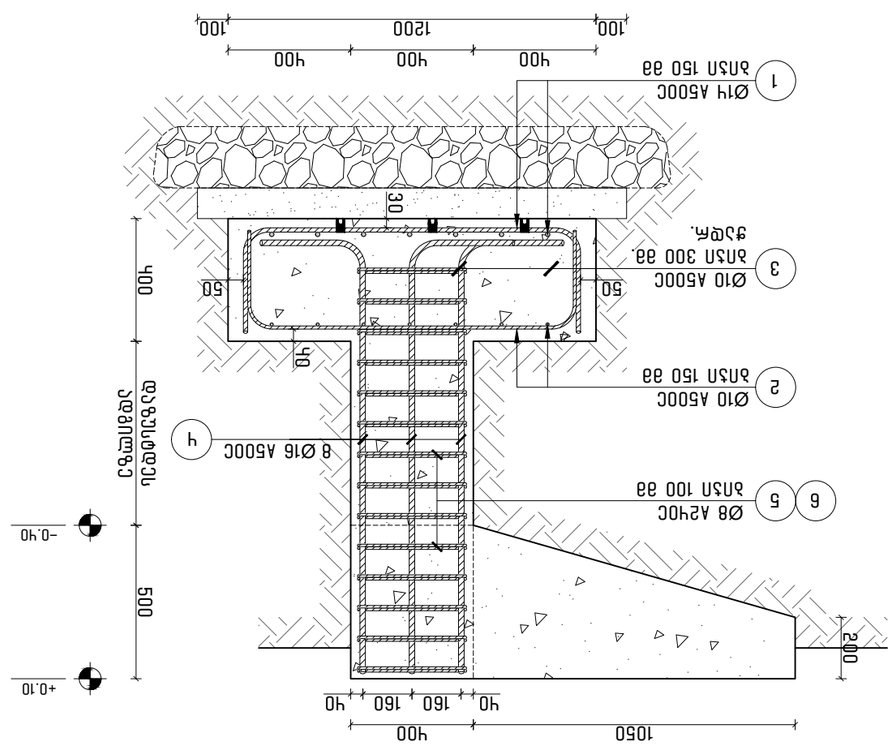


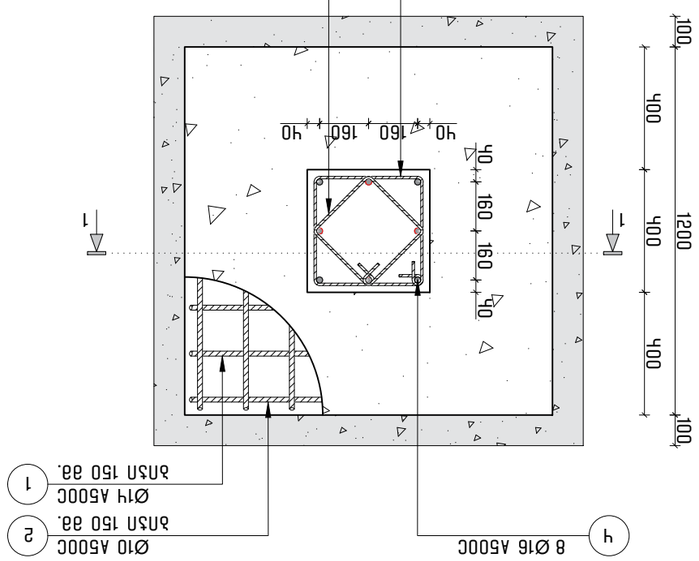
















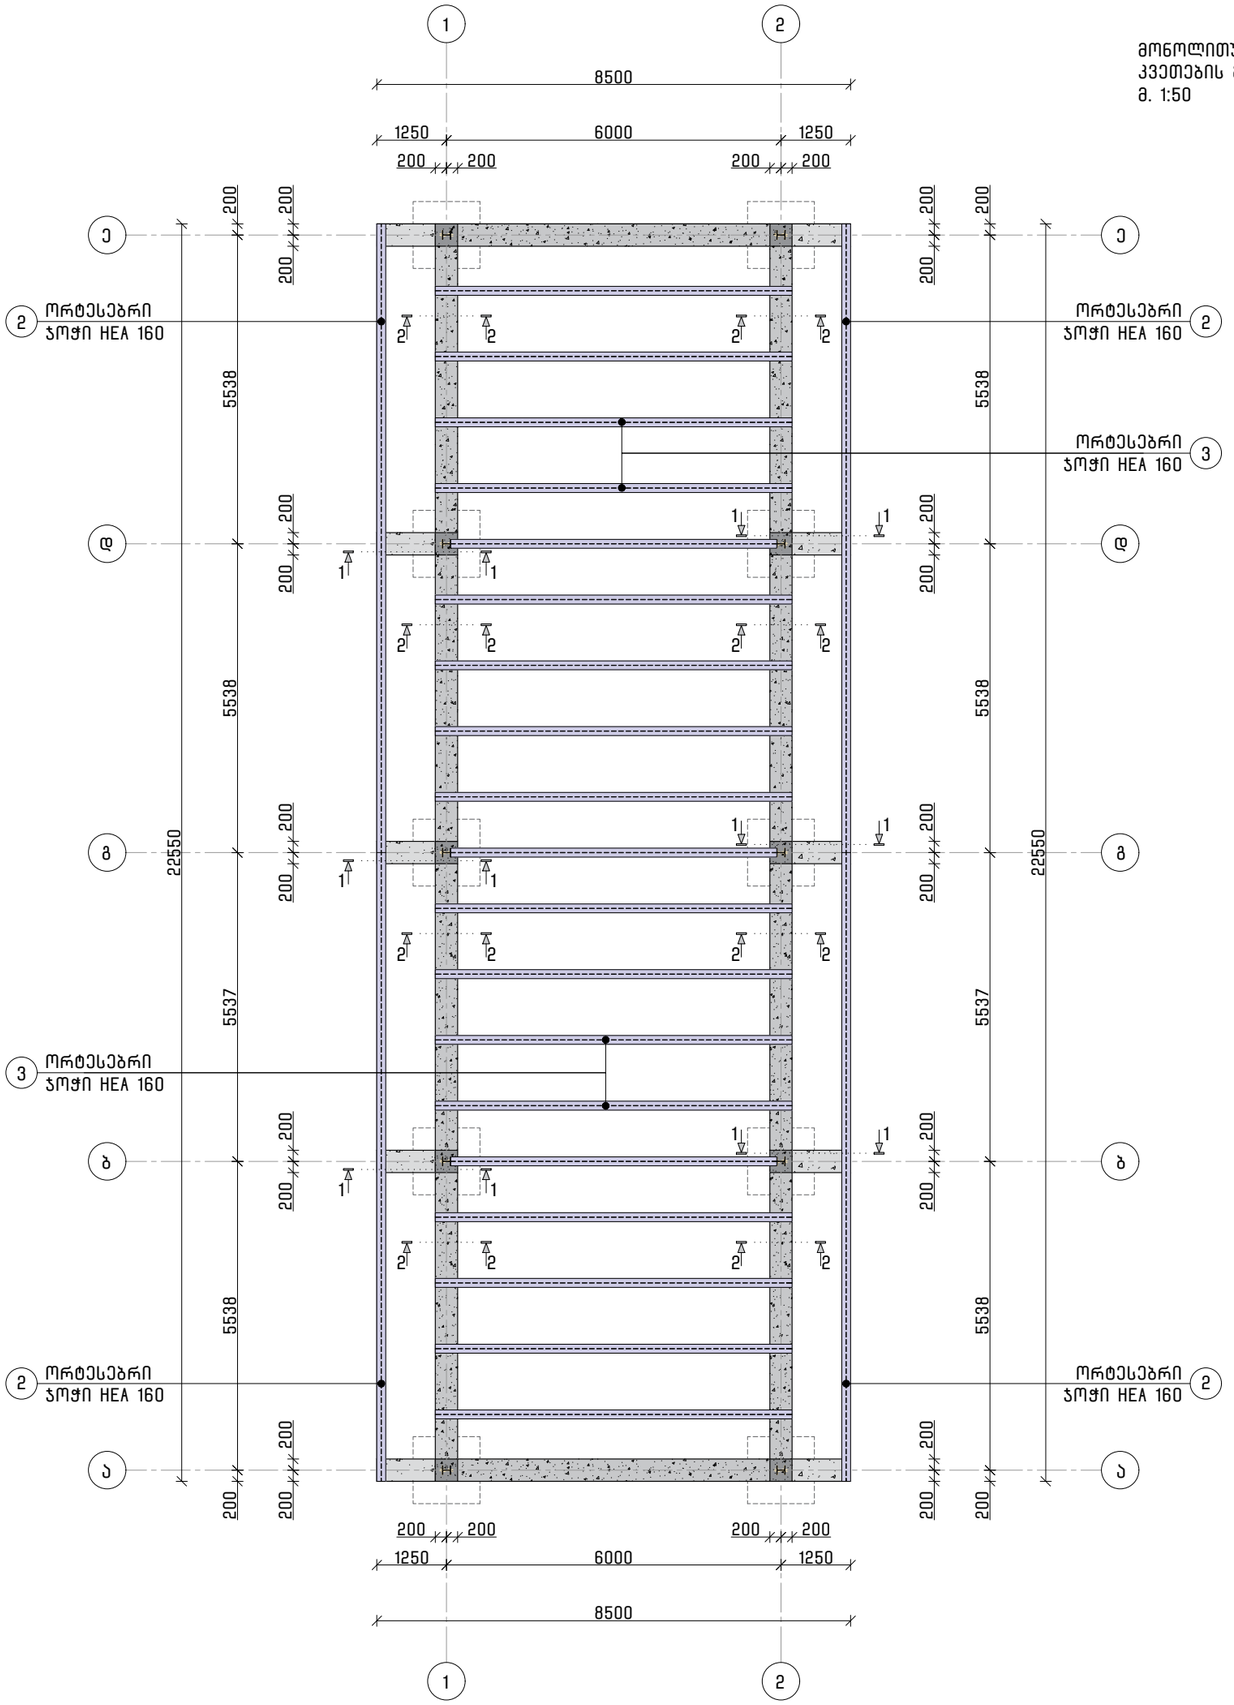

მონოლითური რანდკოჭების მოწყობა
კვეთების მარკირება
მ. 1:50

ფორმატი	თარიღი	დაკვეთა №
A3	06 / 2024	

team two.

პირობითი აღნიშვნები

კონსტრუქციის კონტური

ღერძის ხაზი

შენიშვნები

1. სტრუქტურული ელემენტების დაკვალვა მოხდეს არქიტექტურული და ტექნოლოგიური ნახაზების მიხედვით;
2. იატაკში, სახურავში და კედლებში დასატოვებელი ღიობების ზომები და ადგილმდებარეობა დაზუსტდეს ტექნოლოგიური ნახაზების მიხედვით;
3. კედლების და საძირკვლის ჰიდროიზოლაცია მოხდეს ტექნიკური მოთხოვნების და შესაბამისი პროექტის მიხედვით;
4. კონსტრუქციებში შეტანილი ყველა შესაძლო ცვლილება უნდა შეთანხმდეს პროექტის მთავარ სტრუქტურულ ინჟინერთან.

პროექტის დასახელება და მისამართი

ქ. თბილისი, პეტრიაშვილის ქუჩა №1, შპს "ღვინის ქარხანა №1" - ის ტერიტორია

ს.კ.: 01.05.02.002.040

პროექტის დამკვეთი

შპს ღვინის ქარხანა №1

საპროექტო ორგანიზაცია

teamtwo

თბილისი, საქართველო, 0179

ზ. ფალიაშვილის №37 / +(995) 555 577 499

INFO@TEAMTWO.GE

www.teamtwo.ge

საპროექტო ჯგუფი

დირექტორი		ნ. ნადარეიშვილი
კონსტრუქტორი		გ. ცინცაბაძე
კონსტრუქტორი		დ. ხარანაული
შეასრულა		ზ. გეფარიძე
შეამოწმა		გ. ცინცაბაძე

ფურცლის სათაური

მონოლითური რანდკოჭების მოწყობა
კვეთების მარკირება

სტადია	ფურცლები	გვერდი
DE	15	SE -104


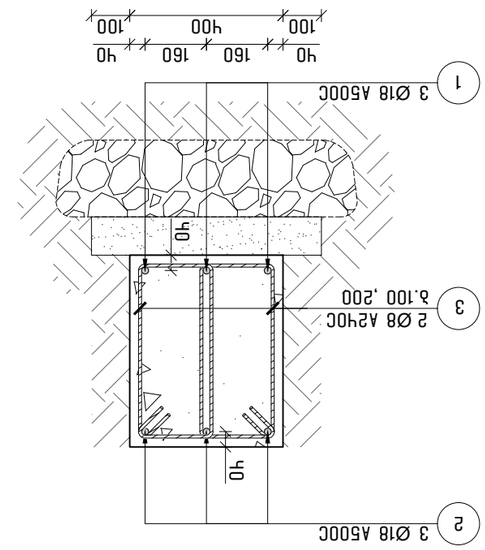



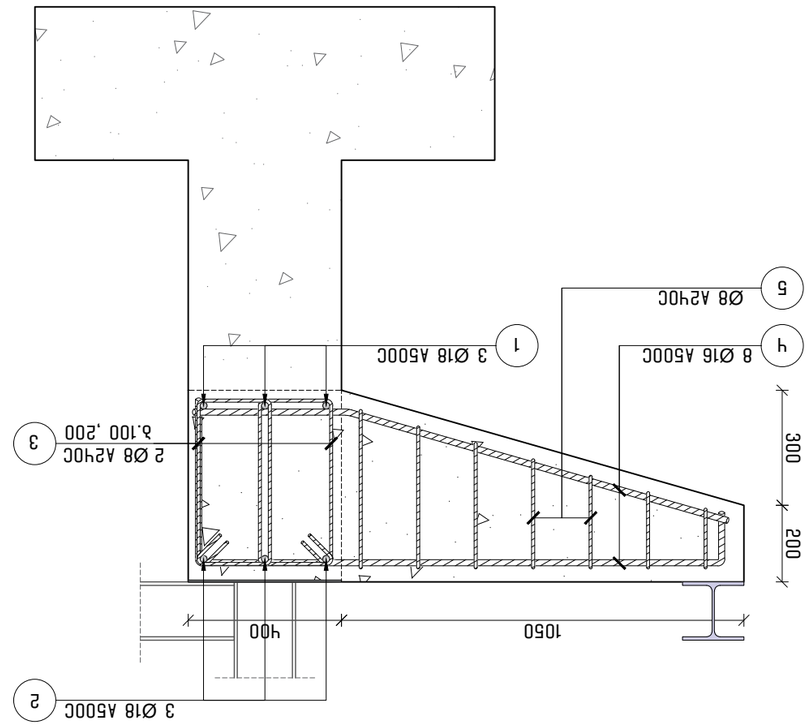





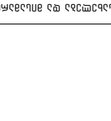


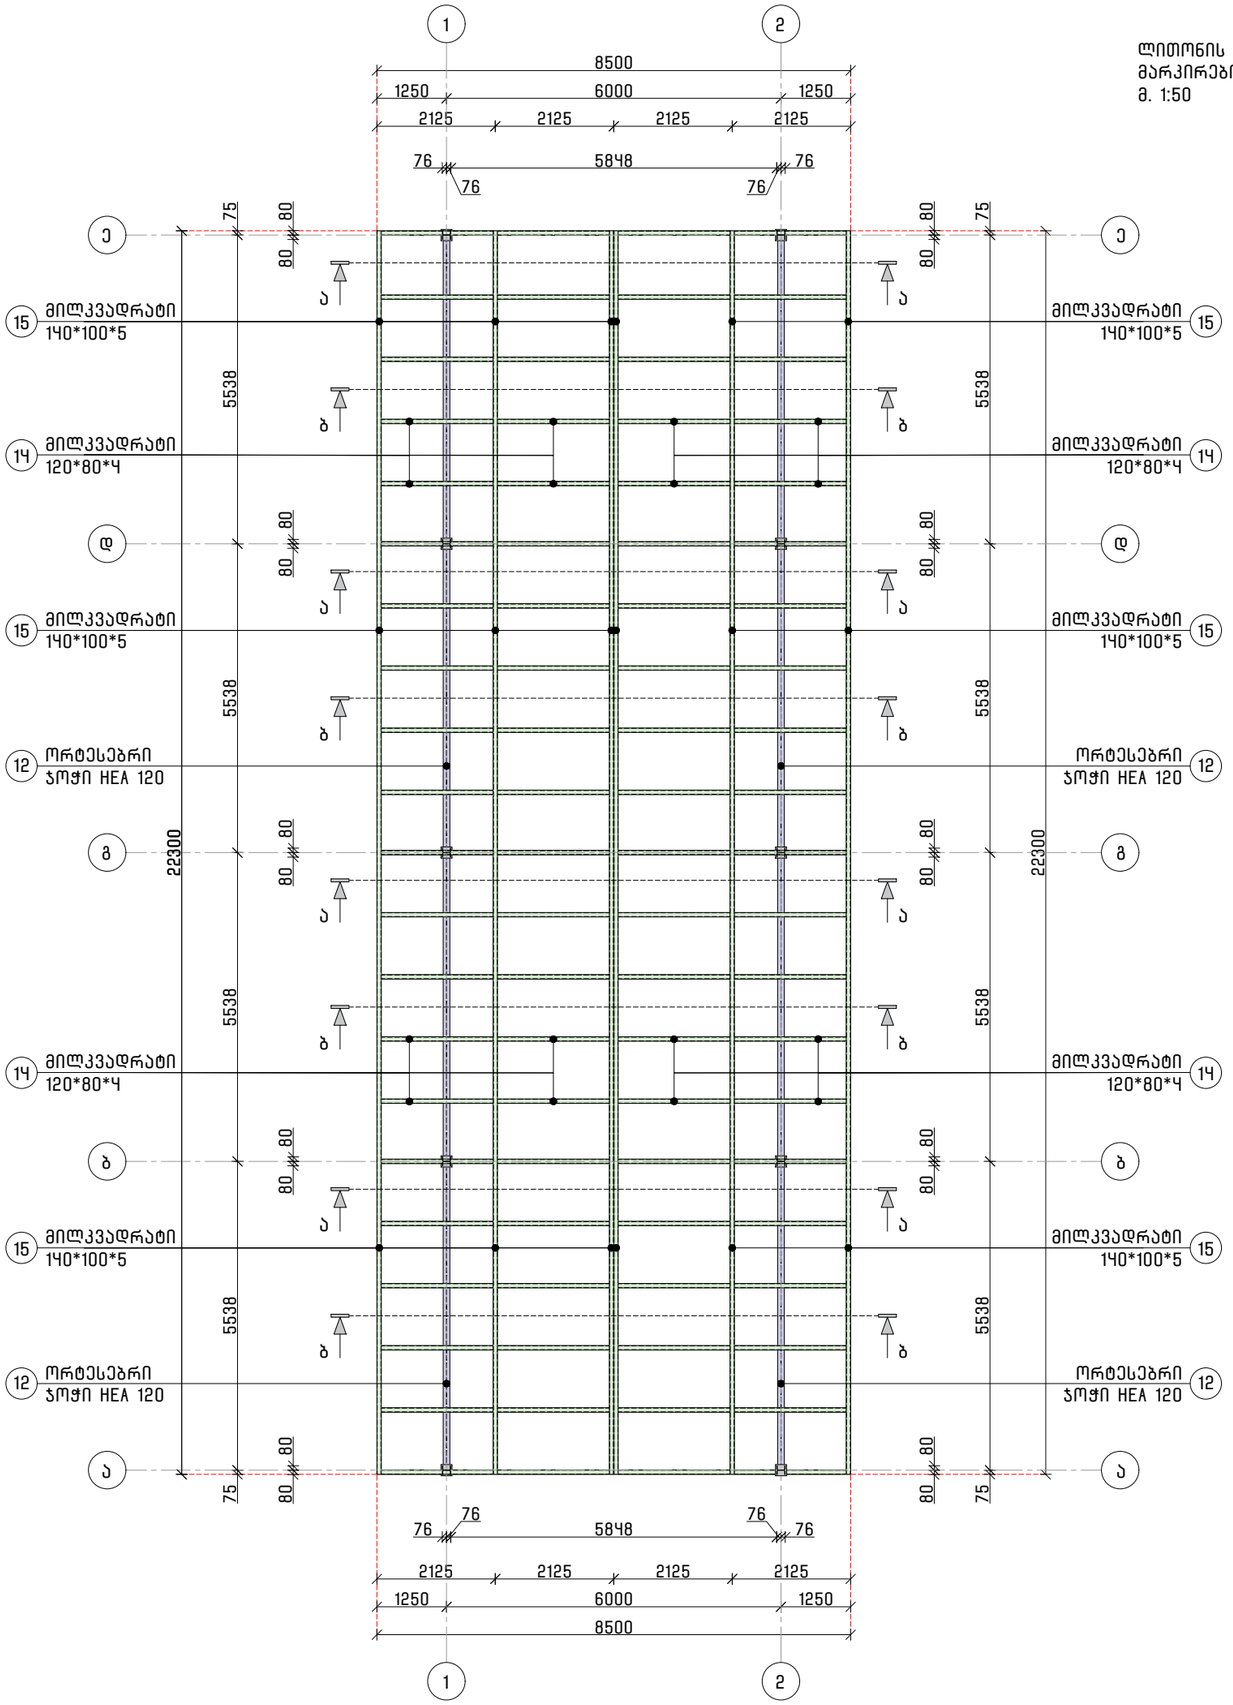

ლითონის კონსტრუქციის მოწყობა
მარკირების გეგმა
მ. 1:50

ფორმატი	თარიღი	დაკვეთა №
A3	06 / 2024	

teamtwo architects & engineers

პირობითი აღნიშვნები

- კონსტრუქციის კონტური
- ღერძის ხაზი

შენიშვნები

1. სტრუქტურული ელემენტების დაკვალვა მოხდეს არქიტექტურული და ტექნოლოგიური ნახაზების მიხედვით;
2. იატაკში, სახურავში და კედლებში დასატოვებელი ღიობების ზომები და ადგილმდებარეობა დაზუსტდეს ტექნოლოგიური ნახაზების მიხედვით;
3. კედლების და საძირკვლის პიდროიზოლაცია მოხდეს ტექნიკური მოთხოვნების და შესაბამისი პროექტის მიხედვით;
4. კონსტრუქციებში შეტანილი ყველა შესაძლო ცვლილება უნდა შეთანხმდეს პროექტის მთავარ სტრუქტურულ ინჟინერთან.

პროექტის დასახელება და მისამართი

ქ. თბილისი, პეტრიაშვილის ქუჩა №1, შპს "ღვინის ქარხანა №1" - ის ტერიტორია

ს.კ.: 01.05.02.002.040

პროექტის დამკვეთი

შპს ღვინის ქარხანა №1

საპროექტო ორგანიზაცია

teamtwo

თბილისი, საქართველო, 0179

ზ. ფალიაშვილის №37 / +(995) 555 577 499

INFO@TEAMTWO.GE

www.teamtwo.ge

საპროექტო ჯგუფი

დირექტორი		ნ. ნადარეიშვილი
კონსტრუქტორი		გ. ცინცაბაძე
კონსტრუქტორი		დ. ხარანაული
შეასრულა		ზ. მეფარიძე
შეამოწმა		გ. ცინცაბაძე

ფურცლის სათაური

ლითონის კონსტრუქციის მოწყობა
მარკირების გეგმა

სტადია	ფურცლები	გვერდი
DE	15	SE -106


ფასადის ჩარჩოს ელემენტების დეტალები

მ. 1:50

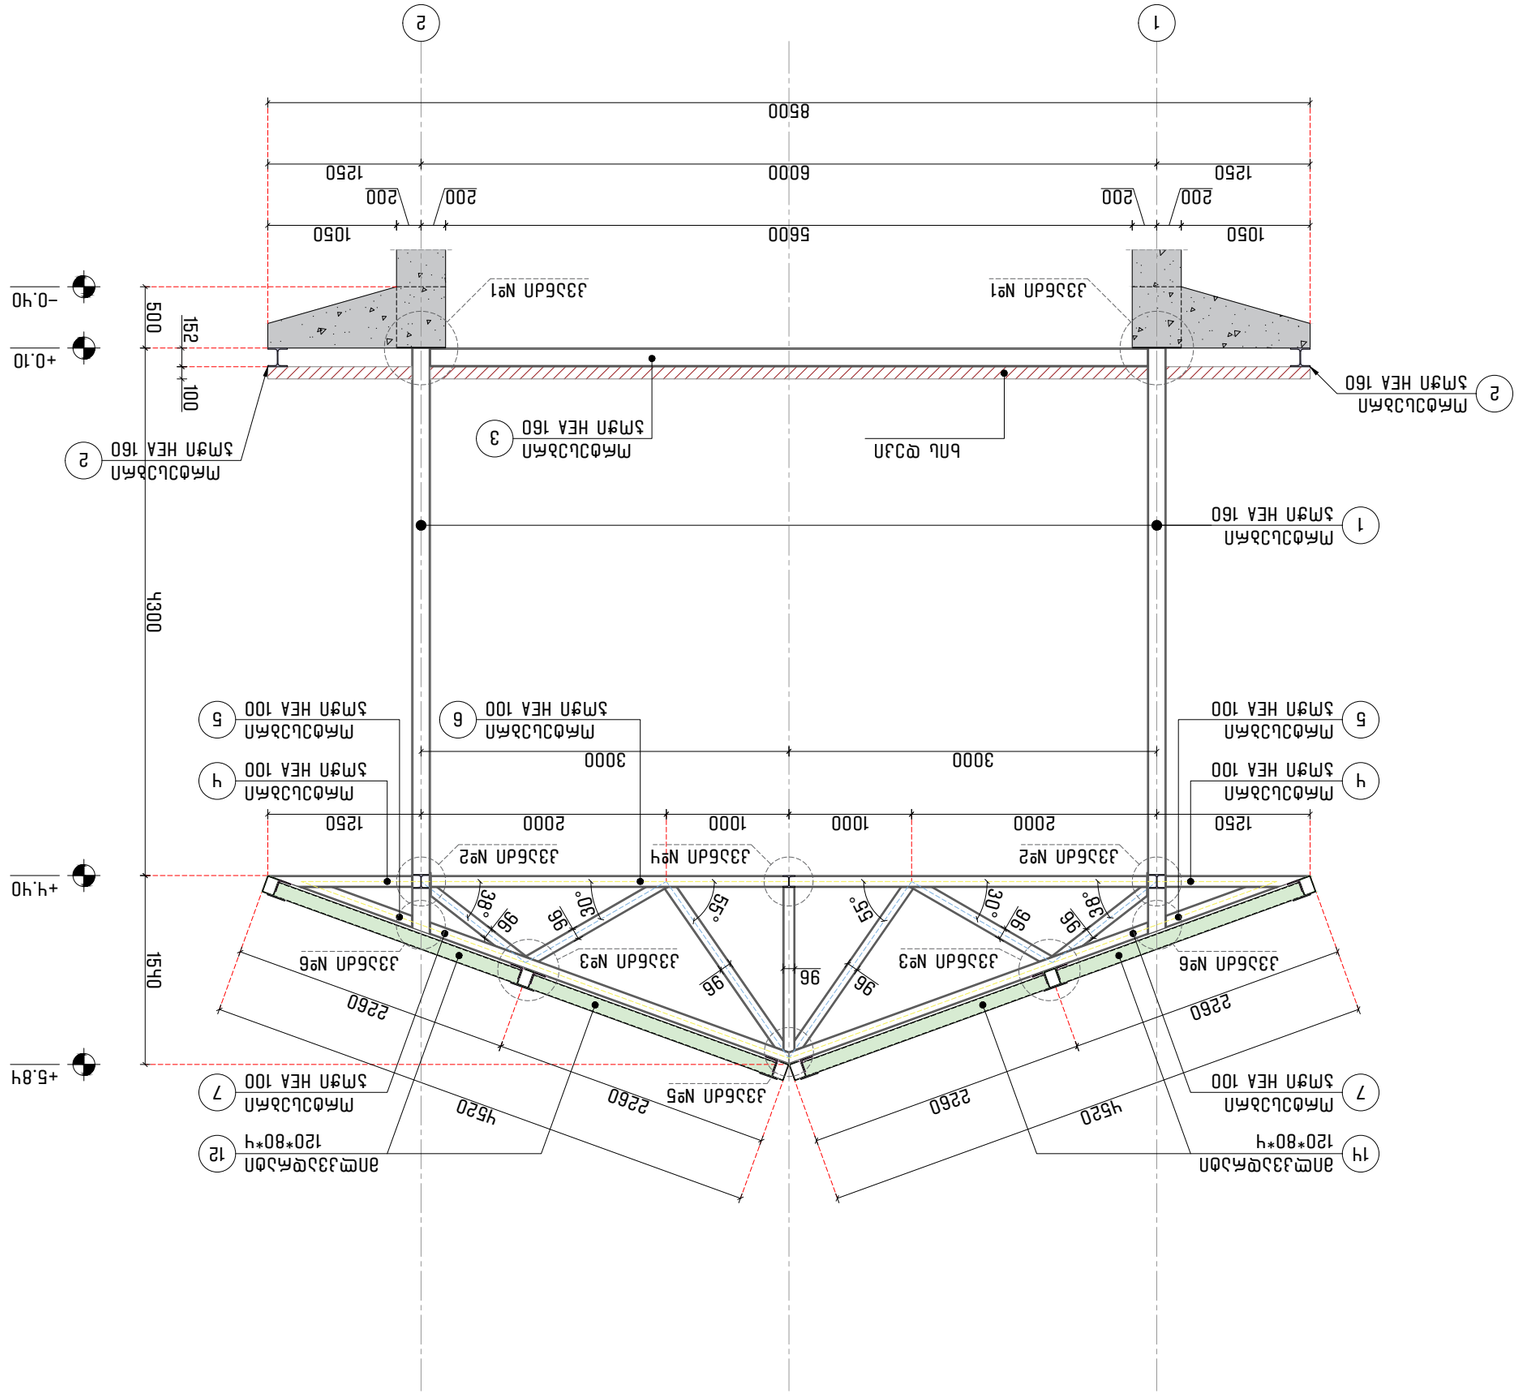




































ლითონის კონსტრუქციების დამზადება და მონტაჟი
მ. 1:50

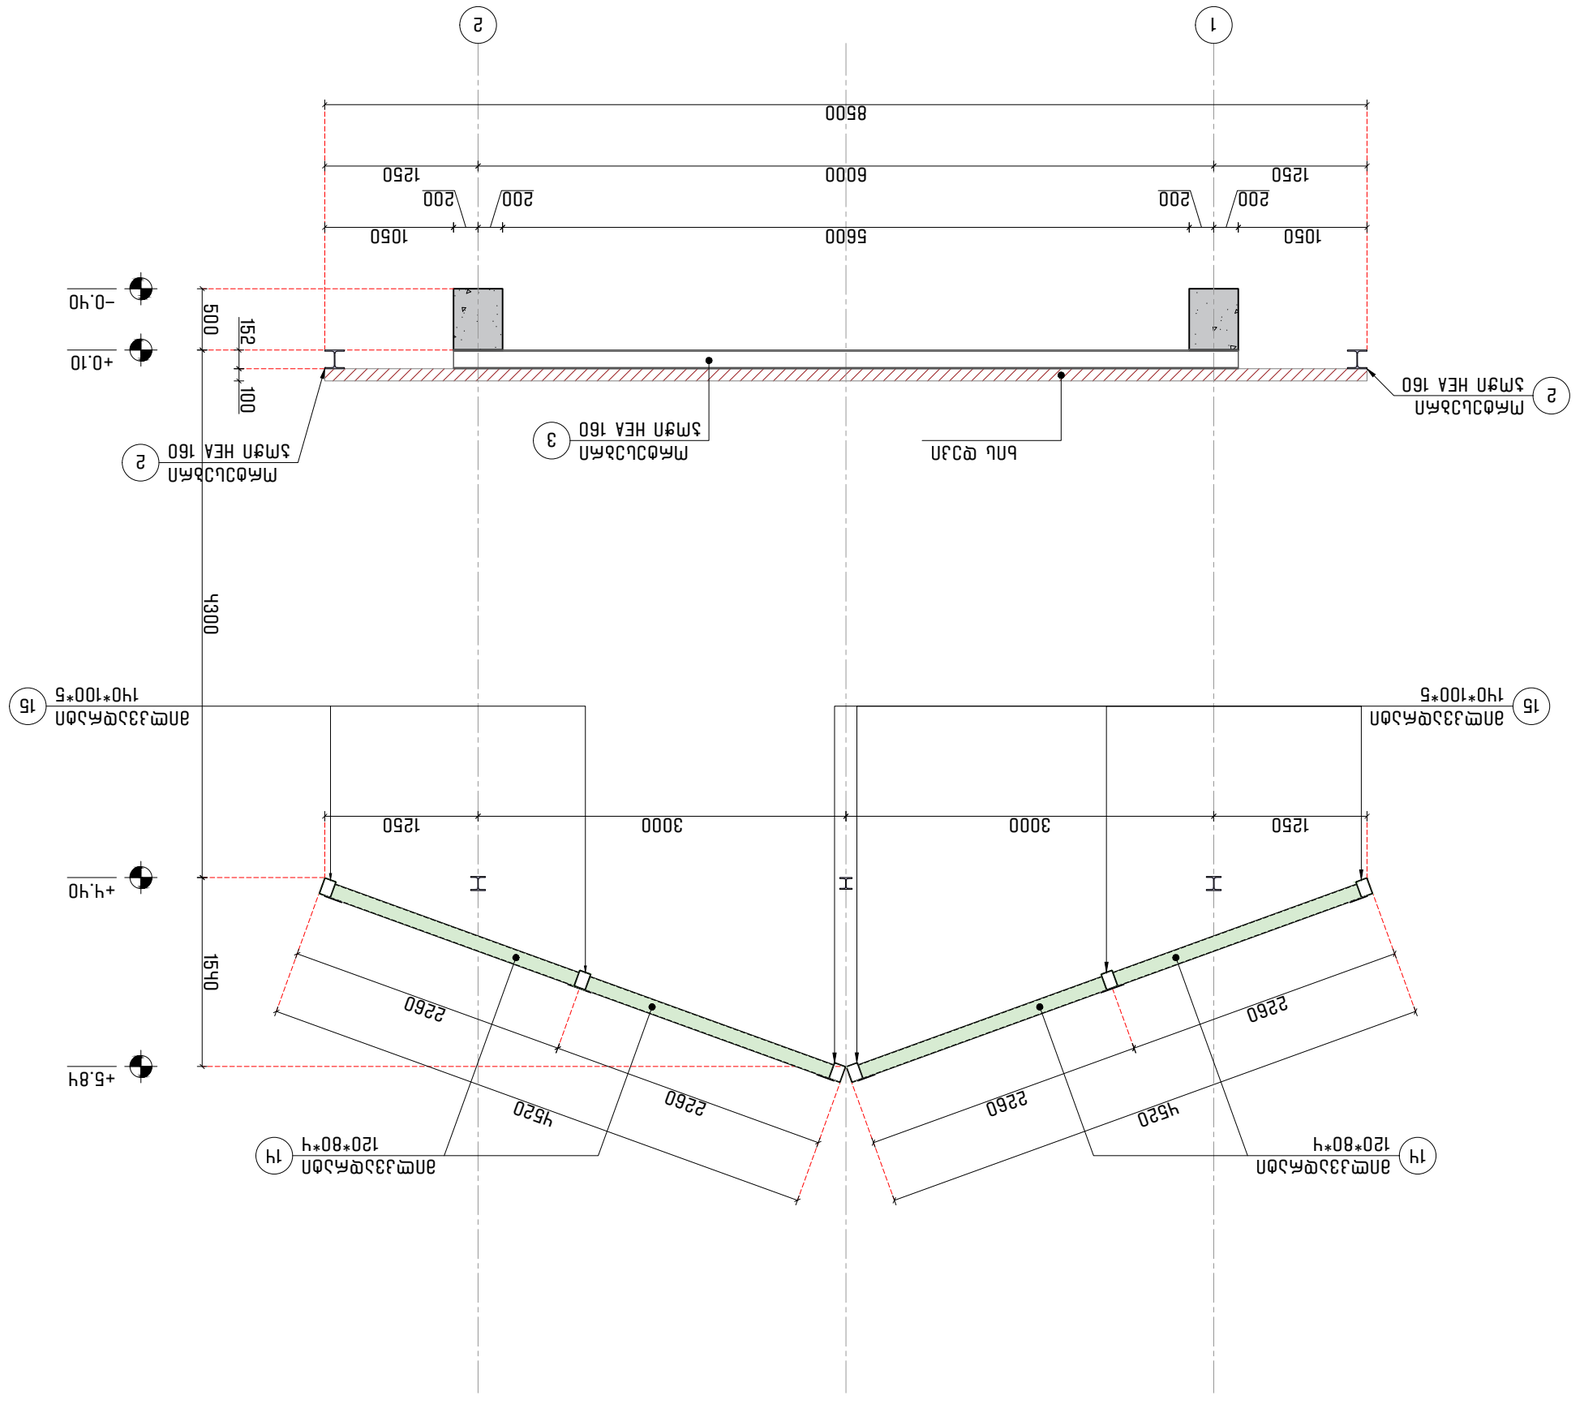






































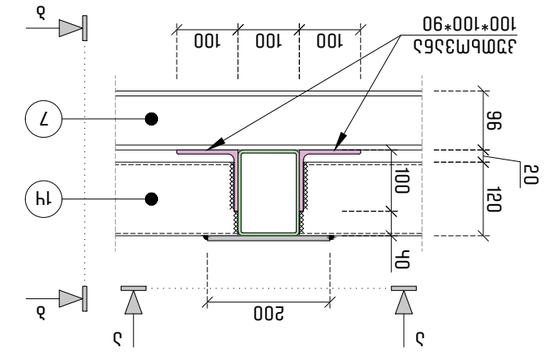


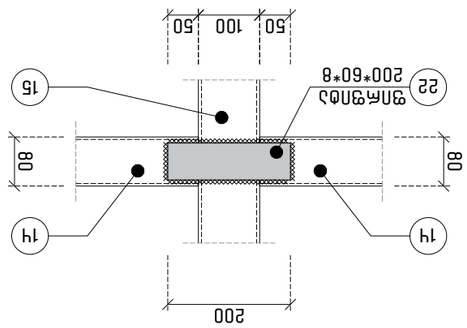


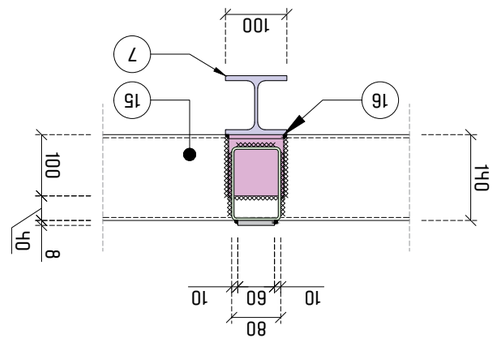


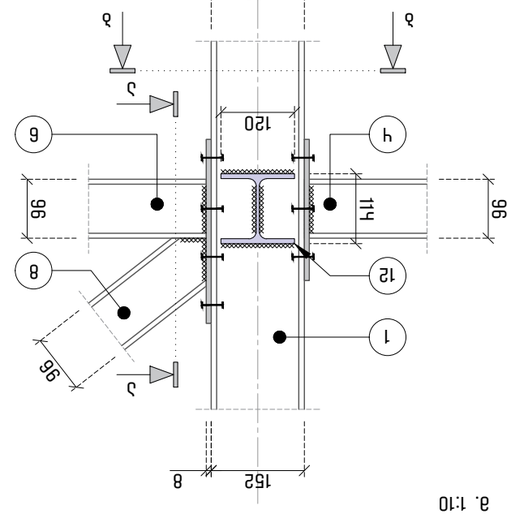


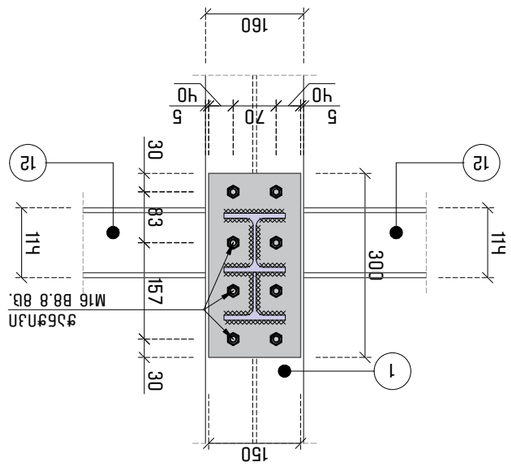


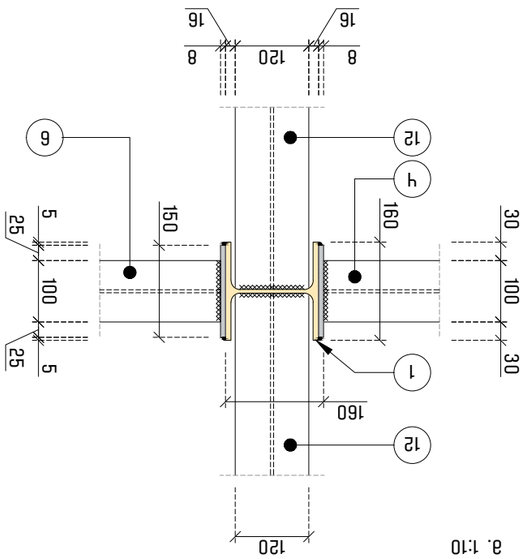


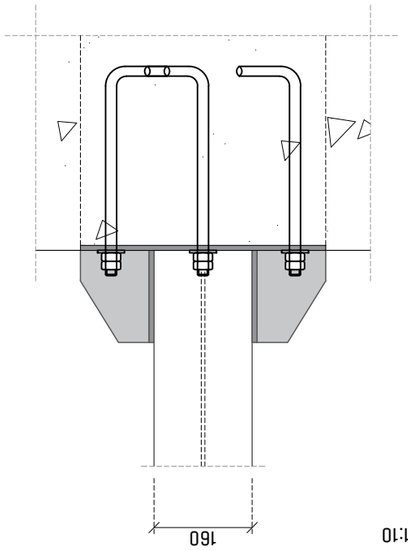


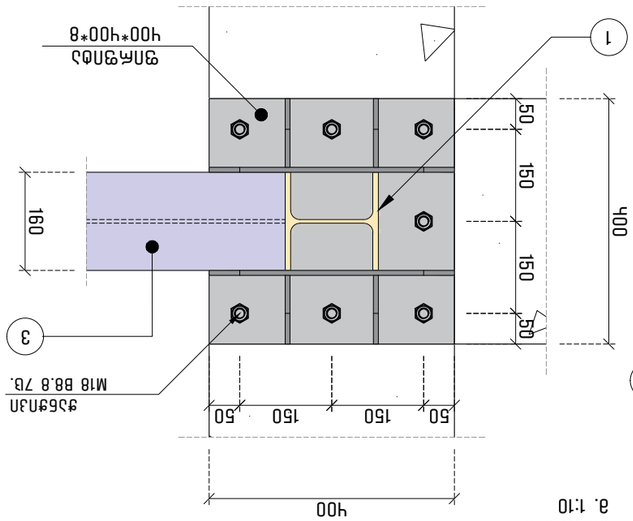



















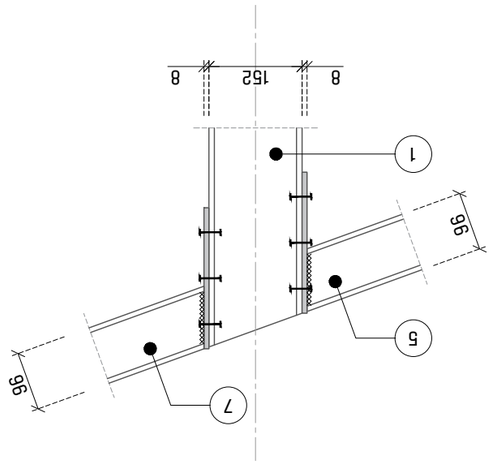


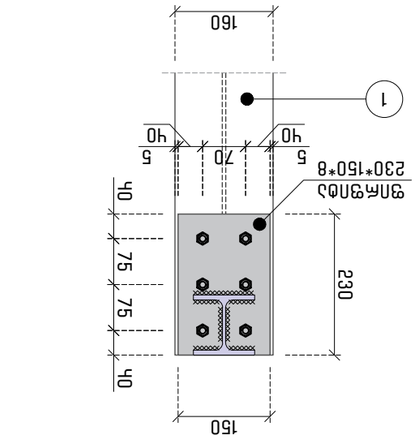


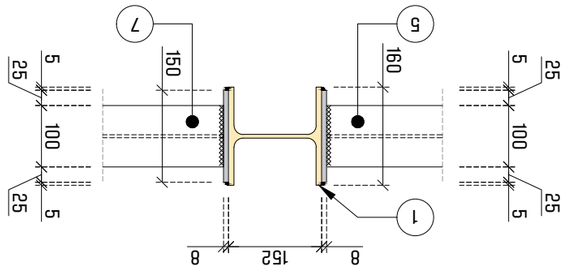


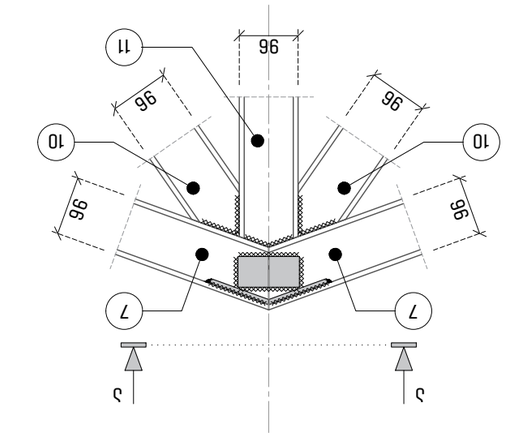


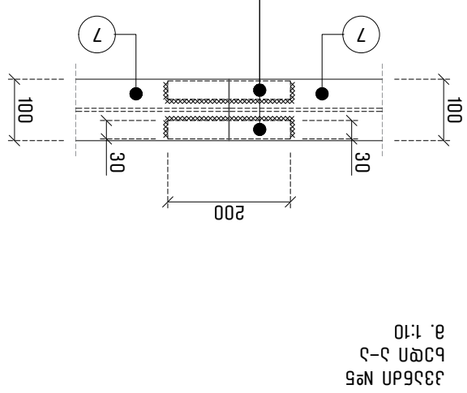


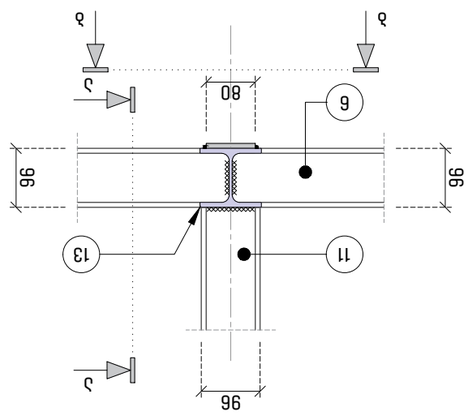


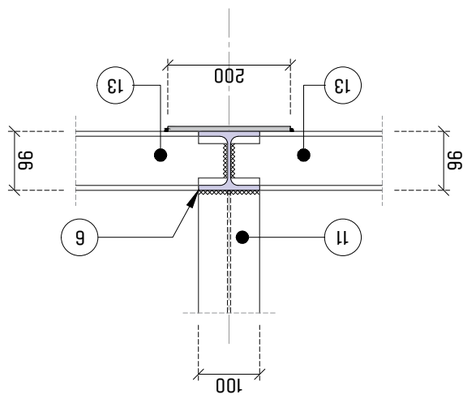


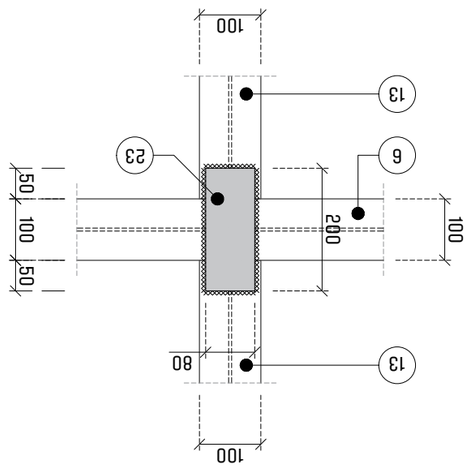















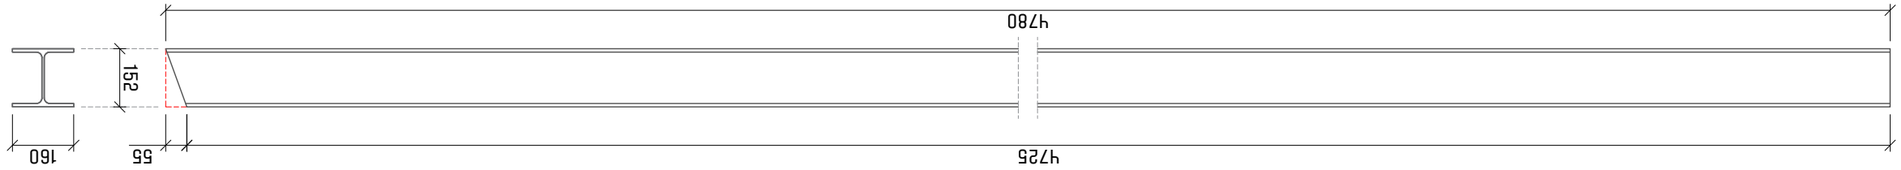


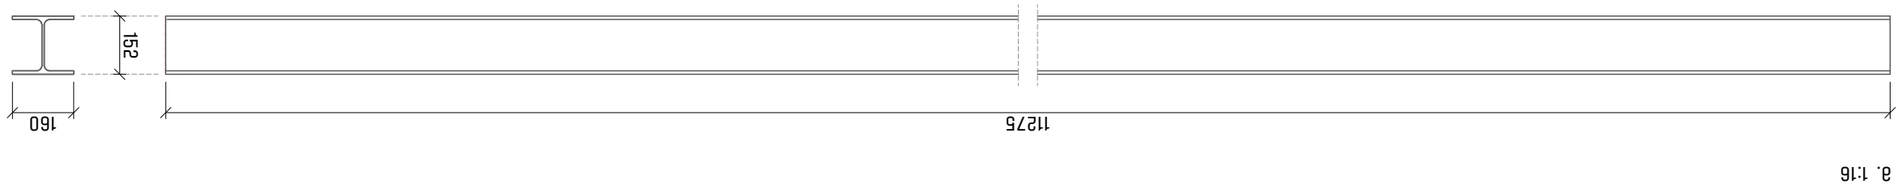


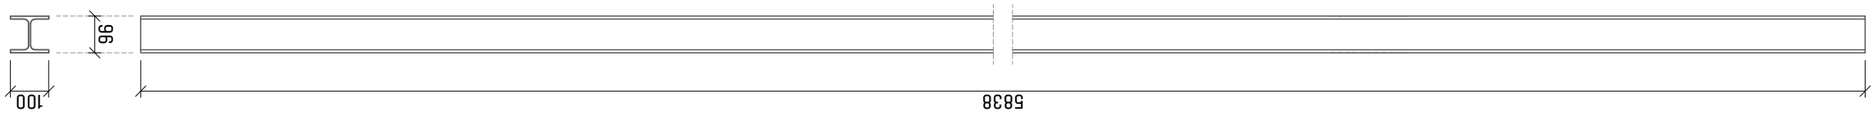


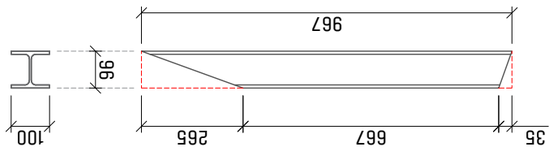


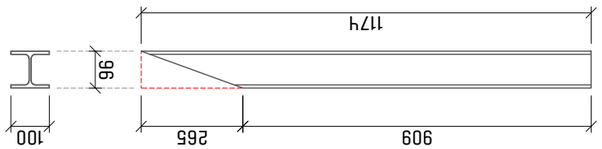



პოზიცია №7 – HEA100
რაოდენობა: 10 ც.
მ. 1:16

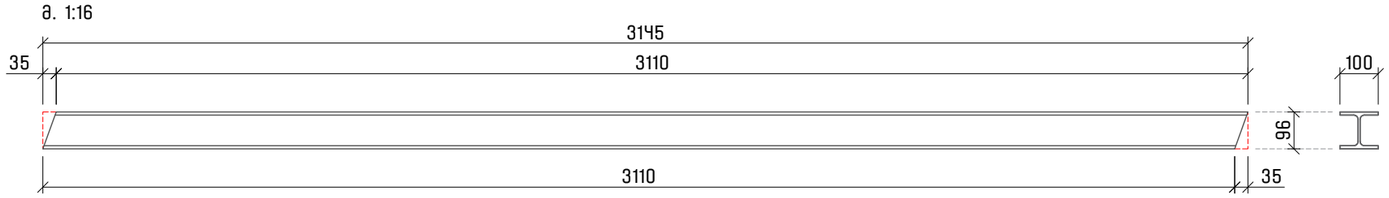

პოზიცია №8 – HEA100
რაოდენობა: 10 ც.
მ. 1:16

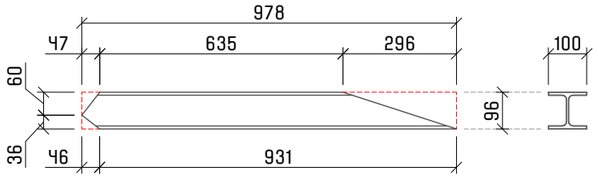

პოზიცია №9 – HEA100
რაოდენობა: 10 ც.
მ. 1:16

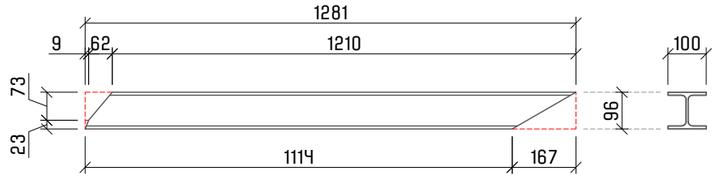

პოზიცია №10 – HEA100
რაოდენობა: 10 ც.
მ. 1:16

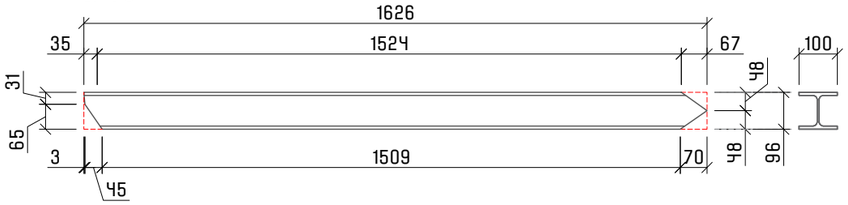

პოზიცია №11 – HEA100
რაოდენობა: 5 ც.
მ. 1:16

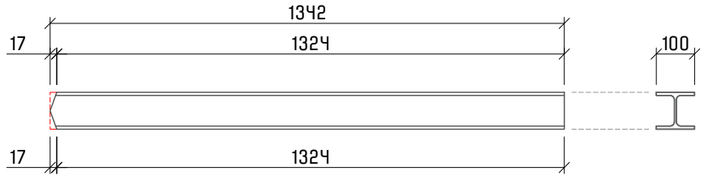

პოზიცია №12 – HEA120
რაოდენობა: 8 ც.
მ. 1:16

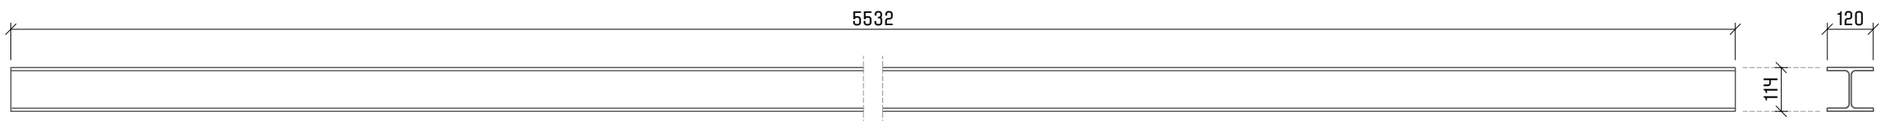

პოზიცია №13 – HEA100
რაოდენობა: 4 ც.
მ. 1:16

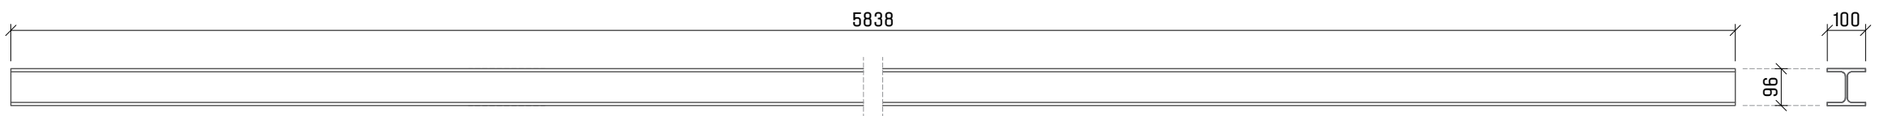

ფორმატი	თარიღი	დაკვეთა №
A3	06 / 2024	

პირობითი აღნიშვნები

კონსტრუქციის კონტური

ღერძის ხაზი

შენიშვნები

1. სტრუქტურული ელემენტების დაკვალვა მოხდეს არქიტექტურული და ტექნოლოგიური ნახაზების მიხედვით;
2. იატაკში, სახურავში და კედლებში დასატოვებელი ღიობების ზომები და ადგილმდებარეობა დაზუსტდეს ტექნოლოგიური ნახაზების მიხედვით;
3. კედლების და საძირკვლის ჰიდროიზოლაცია მოხდეს ტექნიკური მოთხოვნების და შესაბამისი პროექტის მიხედვით;
4. კონსტრუქციებში შეტანილი ყველა შესაძლო ცვლილება უნდა შეთანხმდეს პროექტის მთავარ სტრუქტურულ ინჟინერთან.

პროექტის დასახელება და მისამართი

ქ. თბილისი, პეტრიაშვილის ქუჩა №1, შპს "ღვინის ქარხანა №1" – ის ტერიტორია

ს.კ.: 01.05.02.002.040

პროექტის დამკვეთი

შპს ღვინის ქარხანა №1

საპროექტო ორგანიზაცია

teamtwo
თბილისი, საქართველო, 0179
ზ. ფალიაშვილის №37 / +(995) 555 577 499
INFO@TEAMTWO.GE
www.teamtwo.ge

საპროექტო ჯგუფი

დირექტორი		ნ. ნადარეიშვილი
კონსტრუქტორი		გ. ცინცაბაძე
კონსტრუქტორი		დ. ხარანაული
შემსრულა		ზ. მეფარიძე
შეამოწმა		გ. ცინცაბაძე

ფურცლის სათაური

ლიტონის კონსტრუქციის მოწყობა
პოზიციები

სტადია	ფურცლები	გვერდი
DE	15	SE - 112

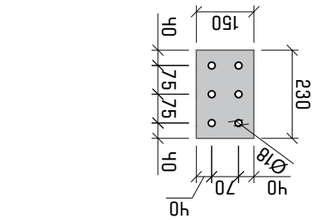


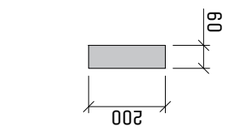


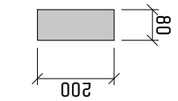


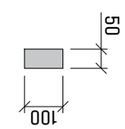


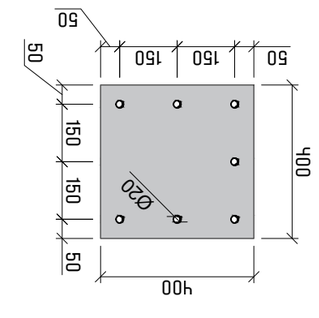


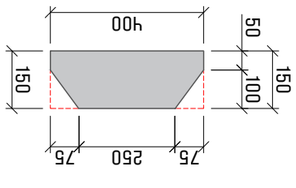


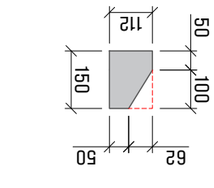


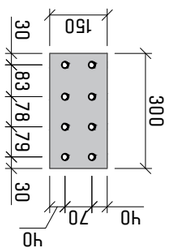


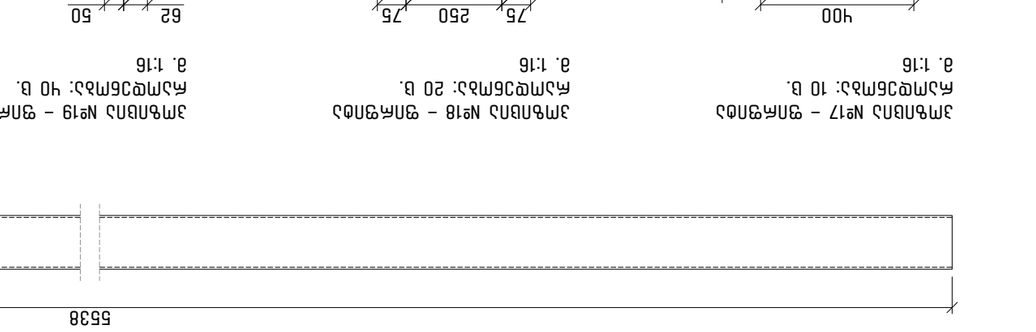



ფურცელი	ფურცლების რაოდენობა	ნახატის №
A3	06 / 2024	






ნახატის დასახელება	ფურცლების რაოდენობა	ფურცელი
	15	5E – 113

მასალათა სპეციფიკაცია

დასახელება	პოზ.	ნორმატიული დოკუმენტები	რაოდენობა (ცალი)	პროფილი	სიგრძე (მმ)	მოცულობა ($მ^3$)	წონა (კგ)		ფოლადის მარკა
							გრძ. მ.	ჯამური	
ლითონის ელემენტები	1	DIN 1026-2: 2002-10	10	HEA 160	4,780	---	30.40	1,453.12	C245
	2	DIN 1026-2: 2002-10	4	HEA 160	11,275	---	30.40	1,371.04	C245
	3	DIN 1026-2: 2002-10	19	HEA 160	6,400	---	30.40	3,696.64	C245
	4	DIN 1026-2: 2002-10	10	HEA 100	1,175	---	16.70	196.23	C245
	5	DIN 1026-2: 2002-10	10	HEA 100	970	---	16.70	161.99	C245
	6	DIN 1026-2: 2002-10	5	HEA 100	5,840	---	16.70	487.64	C245
	7	DIN 1026-2: 2002-10	10	HEA 100	3,145	---	16.70	525.22	C245
	8	DIN 1026-2: 2002-10	10	HEA 100	980	---	16.70	163.66	C245
	9	DIN 1026-2: 2002-10	10	HEA 100	1,280	---	16.70	213.76	C245
	10	DIN 1026-2: 2002-10	10	HEA 100	1,630	---	16.70	272.21	C245
	11	DIN 1026-2: 2002-10	5	HEA 100	1,345	---	16.70	112.31	C245
	12	DIN 1026-2: 2002-10	8	HEA 120	5,535	---	19.90	881.17	C245
	13	DIN 1026-2: 2002-10	4	HEA 100	5,840	---	16.70	390.11	C245
	14	EN 10219:1997	84	HSS 120*80*4	2,110	---	12.06	2,137.51	C245
	15	EN 10219:1997	24	HSS 140*100*5	5,540	---	18.06	2,401.26	C245
	16	EN 10024	30	L 100*100	90	---	10.100	27.27	C245
	17	ГОСТ 2591-2006	10	-8*400*400	---	0.00128	10.048	100.48	C245
	18	ГОСТ 2591-2006	20	-8*400*150	---	0.00048	3.768	75.36	C245
	19	ГОСТ 2591-2006	40	-8*150*112	---	0.00013	1.055	42.20	C245
	20	ГОСТ 2591-2006	10	-8*300*150	---	0.00036	2.826	28.26	C245
	21	ГОСТ 2591-2006	10	-8*230*150	---	0.00028	2.167	21.67	C245
	22	ГОСТ 2591-2006	126	-8*200*60	---	0.00010	0.754	94.95	C245
	23	ГОСТ 2591-2006	5	-8*200*80	---	0.00013	1.005	5.02	C245
	24	ГОСТ 2591-2006	10	-8*100*50	---	0.00004	0.314	3.14	C245
		შედუღების ნაკერის მასა (1%)						1,486.22	
		ჯამი						16,348	

ფორმატი	თარიღი	დაკვეთა №
A3	06 / 2024	

პირობითი აღნიშვნები

კონსტრუქციის კონტური

ღერძის ხაზი

შენიშვნები

1. სტრუქტურული ელემენტების დაკვალვა მოხდეს არქიტექტურული და ტექნოლოგიური ნახაზების მიხედვით;
2. იატაკში, სახურავში და კედლებში დასატოვებელი ღიობების ზომები და ადგილმდებარეობა დაზუსტდეს ტექნოლოგიური ნახაზების მიხედვით;
3. კედლების და საძირკვლის პიდროიზოლაცია მოხდეს ტექნიკური მოთხოვნების და შესაბამისი პროექტის მიხედვით;
4. კონსტრუქციებში შეტანილი ყველა შესაძლო ცვლილება უნდა შეთანხმდეს პროექტის მთავარ სტრუქტურულ ინჟინერთან.

პროექტის დასახელება და მისამართი

ქ. თბილისი, პეტრიაშვილის ქუჩა №1, შპს "ღვინის ქარხანა №1" - ის ტერიტორია

ს.კ.: 01.05.02.002.040

პროექტის დამკვეთი

შპს ღვინის ქარხანა №1

საპროექტო ორგანიზაცია

teamtwo
თბილისი, საქართველო, 0179
ზ. ფალიაშვილის №37 / +(995) 555 577 499
INFO@TEAMTWO.GE
www.teamtwo.ge

საპროექტო ჯგუფი

დირექტორი		ნ. ნაფარეიშვილი
კონსტრუქტორი		გ. ცინცაბაძე
კონსტრუქტორი		დ. ხარანაული
შესრულა		ზ. მეფარიძე
შეამოწმა		გ. ცინცაბაძე

ფურცლის სათაური

ლითონის კონსტრუქციის მოწყობა
ლითონის ელემენტების სპეციფიკაცია

სტადია	ფურცლები	გვერდი
DE	15	SE - 114