
1. საპროექტო ტერიტორია

2. მშენებარე ობიექტი

---------- წითელი ხაზის კონტური

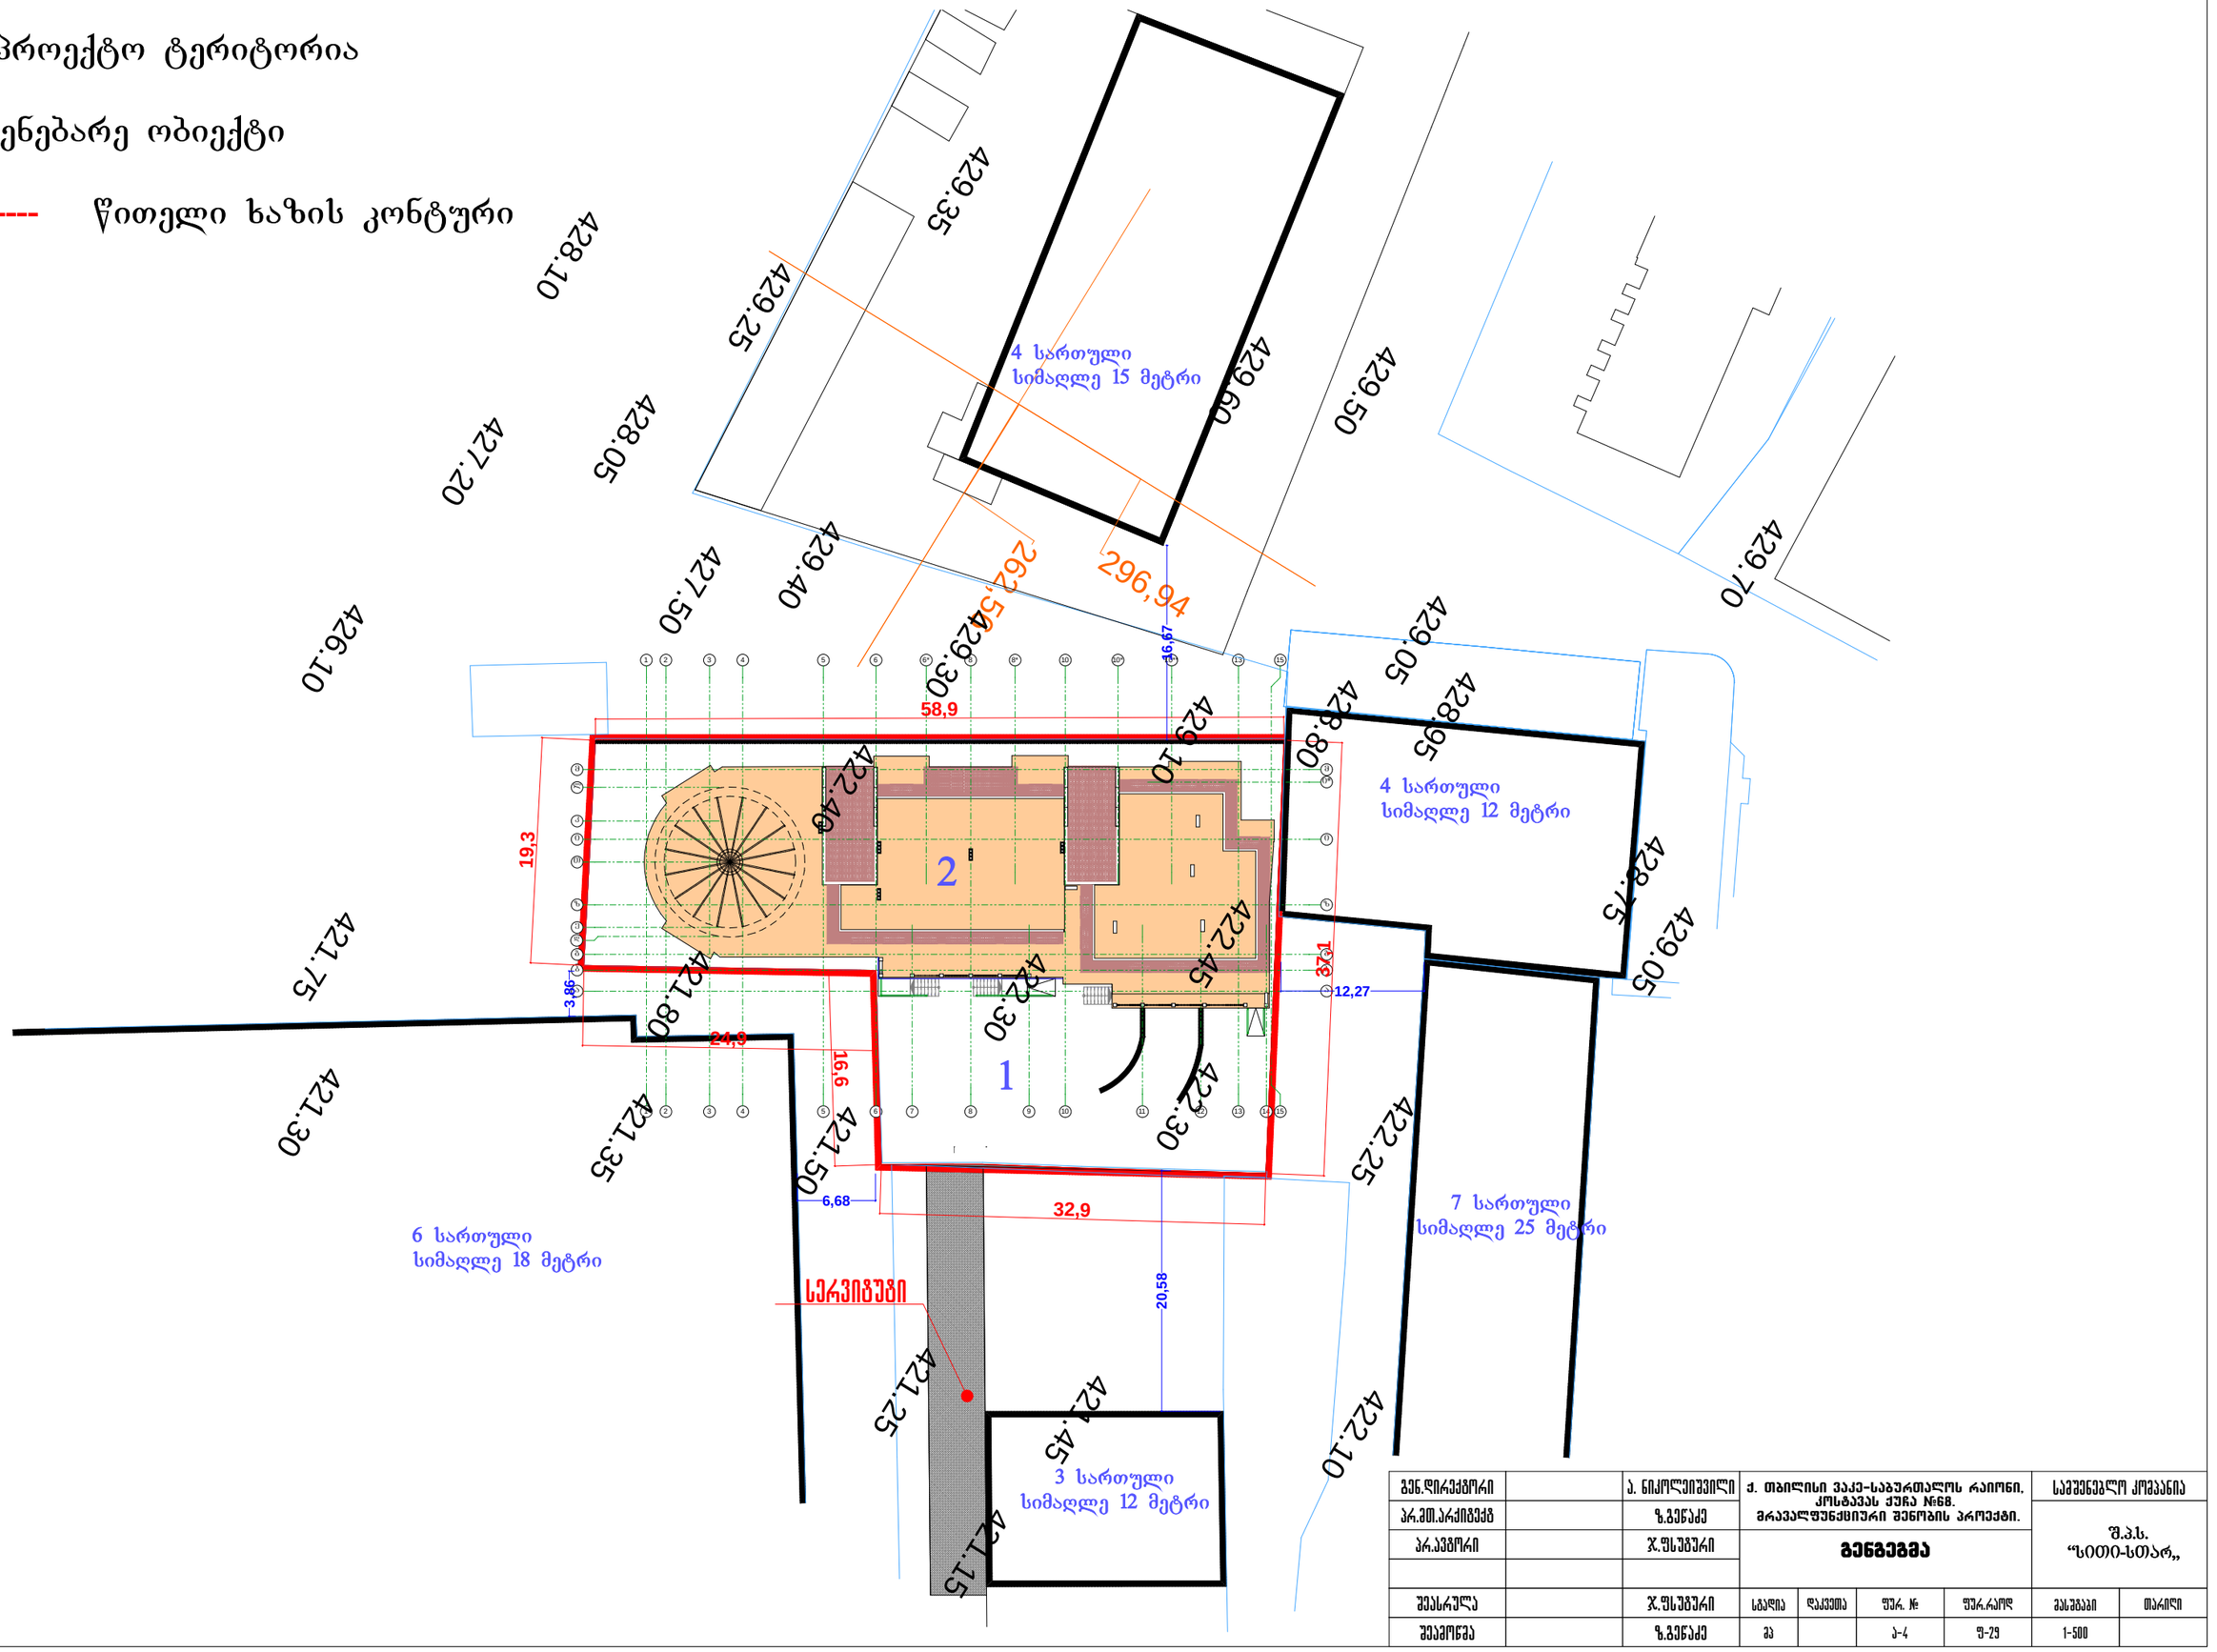

გენ.დირექტორი		ა. ნიკოლეიშვილი	ქ. თბილისი ვაკე-საბურთალოს რაიონი. კოსტავას ქუჩა №68. მრავალფუნქციური შენობის პროექტი.				საკუთნებლო კომპანია	
არ.მთ.არქიტექტ		ზ.გენწაძე					შ.პ.ს. "სითი-სთარ,,	
არ.პვზორი		ჯ.ფსუშვარი	გენგეგმა					
შესრულა		ჯ.ფსუშვარი	სპეციალობა	დაკვეთა	ფურც. №	ფურც.რაოდ	მასშტაბი	თარიღი
შეამოწმა		ზ.გენწაძე	გა		ა-4	ფ-29	1-500	