Ясхзгдо	Цфхчю3	ЭЭфюЖ	-ч	Эф.	Ясгфщ	0бззбфЬ№
ЯОббздфЬ(уфо						Э. дЭЭфОдЬхЭЭЮчО
ЬфхЛОфЬздф(уфо						Э. дЭЭфОдЬхЭЭЮчО
ЭЮдЬфЭчЮхЭ						Э. дЭЭфОдЬхЭЭЮчО
ЯхЗфздгЮо						Э. дгЭфОдЬ

	д. (877) 47 44 04 дЖ24.ЛЖ108 ЛЮЭЮЬ ЭЮЬЮЬ II Эгфьдь
	ЭЮЧОЬЛЗЗЭЭЯ ЯхЬЭфЖЧО ЛЗфЬ(ОЬЯхЗЮ(ОЗЭЭЬО ЗЭЭЯЬ бОЭбЭЖЧЬЭ -2.60 Э. 1:200
	д. ОЯЮЖОЬЮ (уфОЛЗЗхЖОЬ дЭфЬ ЛЗфЬ №18 ЭфЬхЗЗхЖЬОЮЛЗфО ЬЛЬфО(уЗфдЗЭЖО ЬЛЬЖО

„ð ɔ б 0 ъ 0“

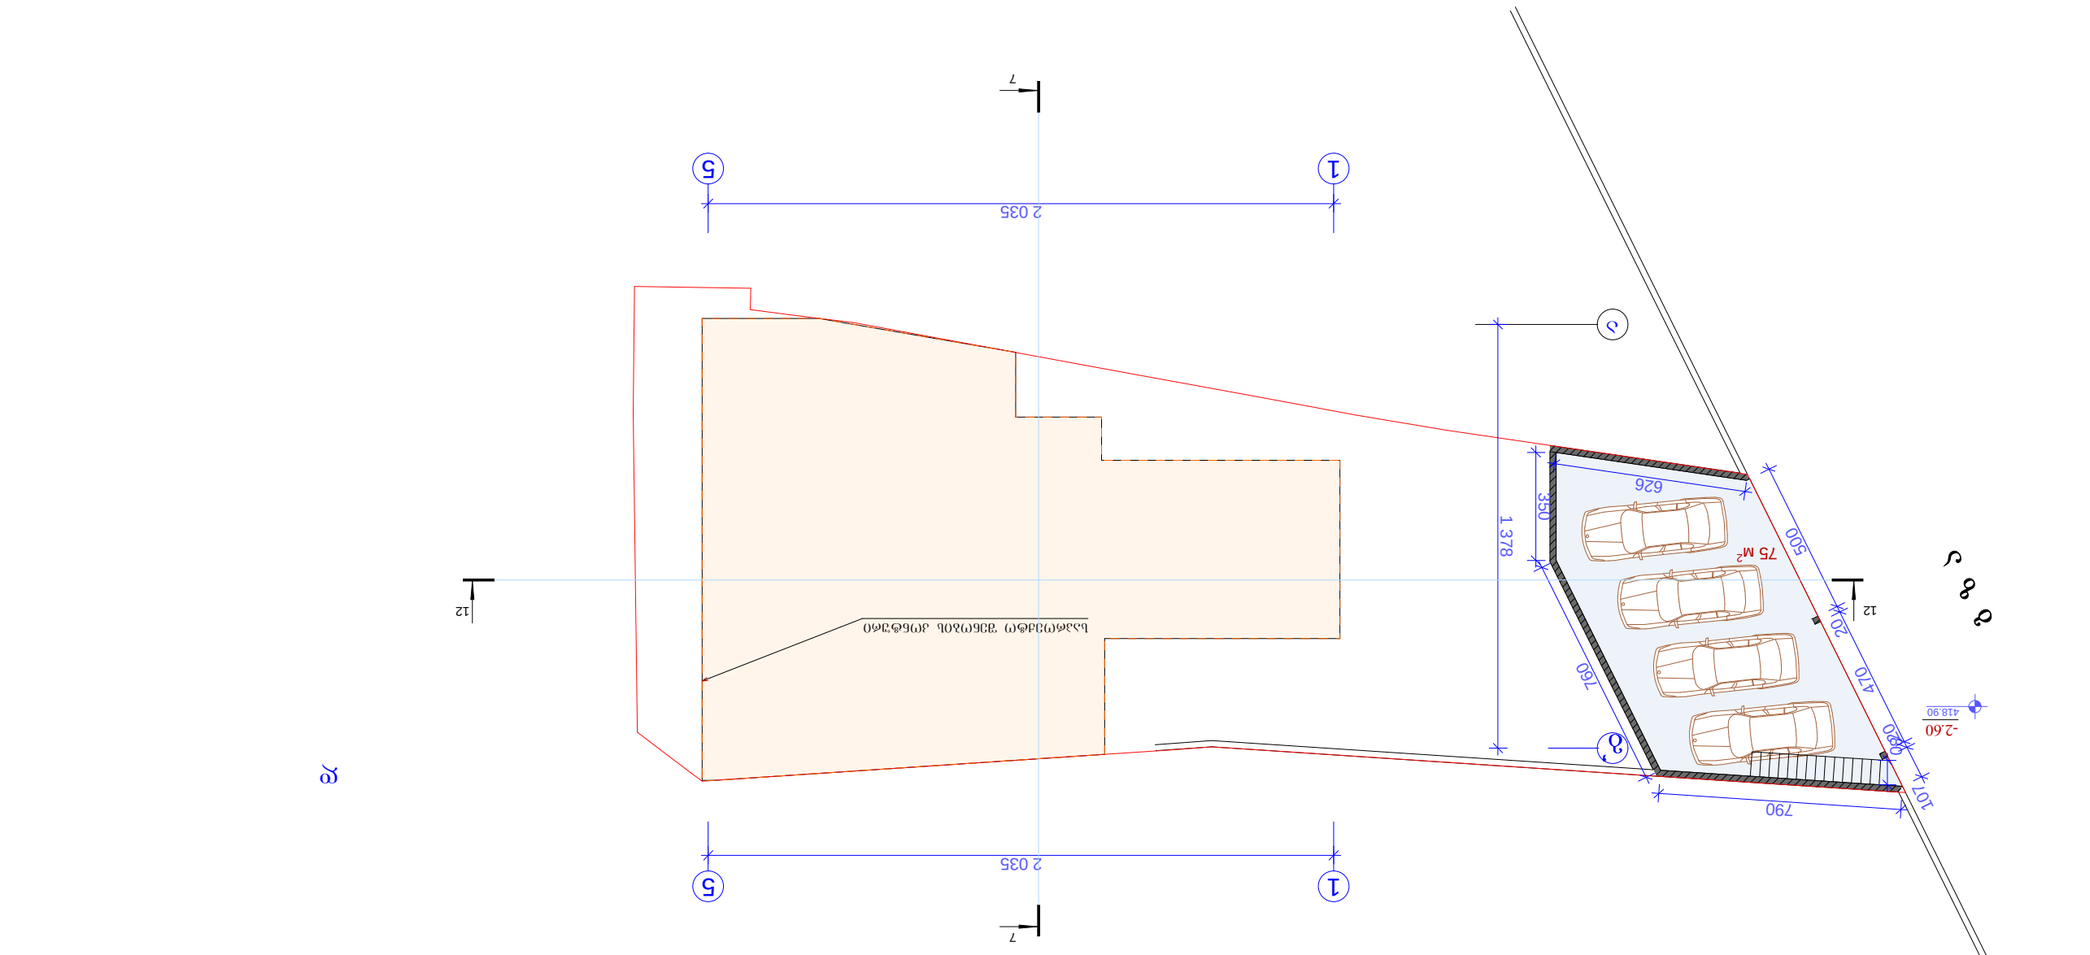

ø

ЭЮЧОЬЛЗЗЭЭЯ ЯхЬЭфЖЧО ЛЗфЬ(ОЬЯхЗЮ(ОЗЭЭЬО ЭЗЭЯЬ бОЭбЭЖЧЬЭ -2.60 ЬЧЯЖЮ ЭЮЬЮЬ ЯхЬЭфЖЧО ЛЗфЬ(ОЬЯхЗЮ(ОЗЭЭЬО ЭЗЭЯЬ бОЭбЭЖЧЬЭ -2.60
Э.1:100

I სართულის გეგმა ნიშნულზე +0.00
მ. 1:200

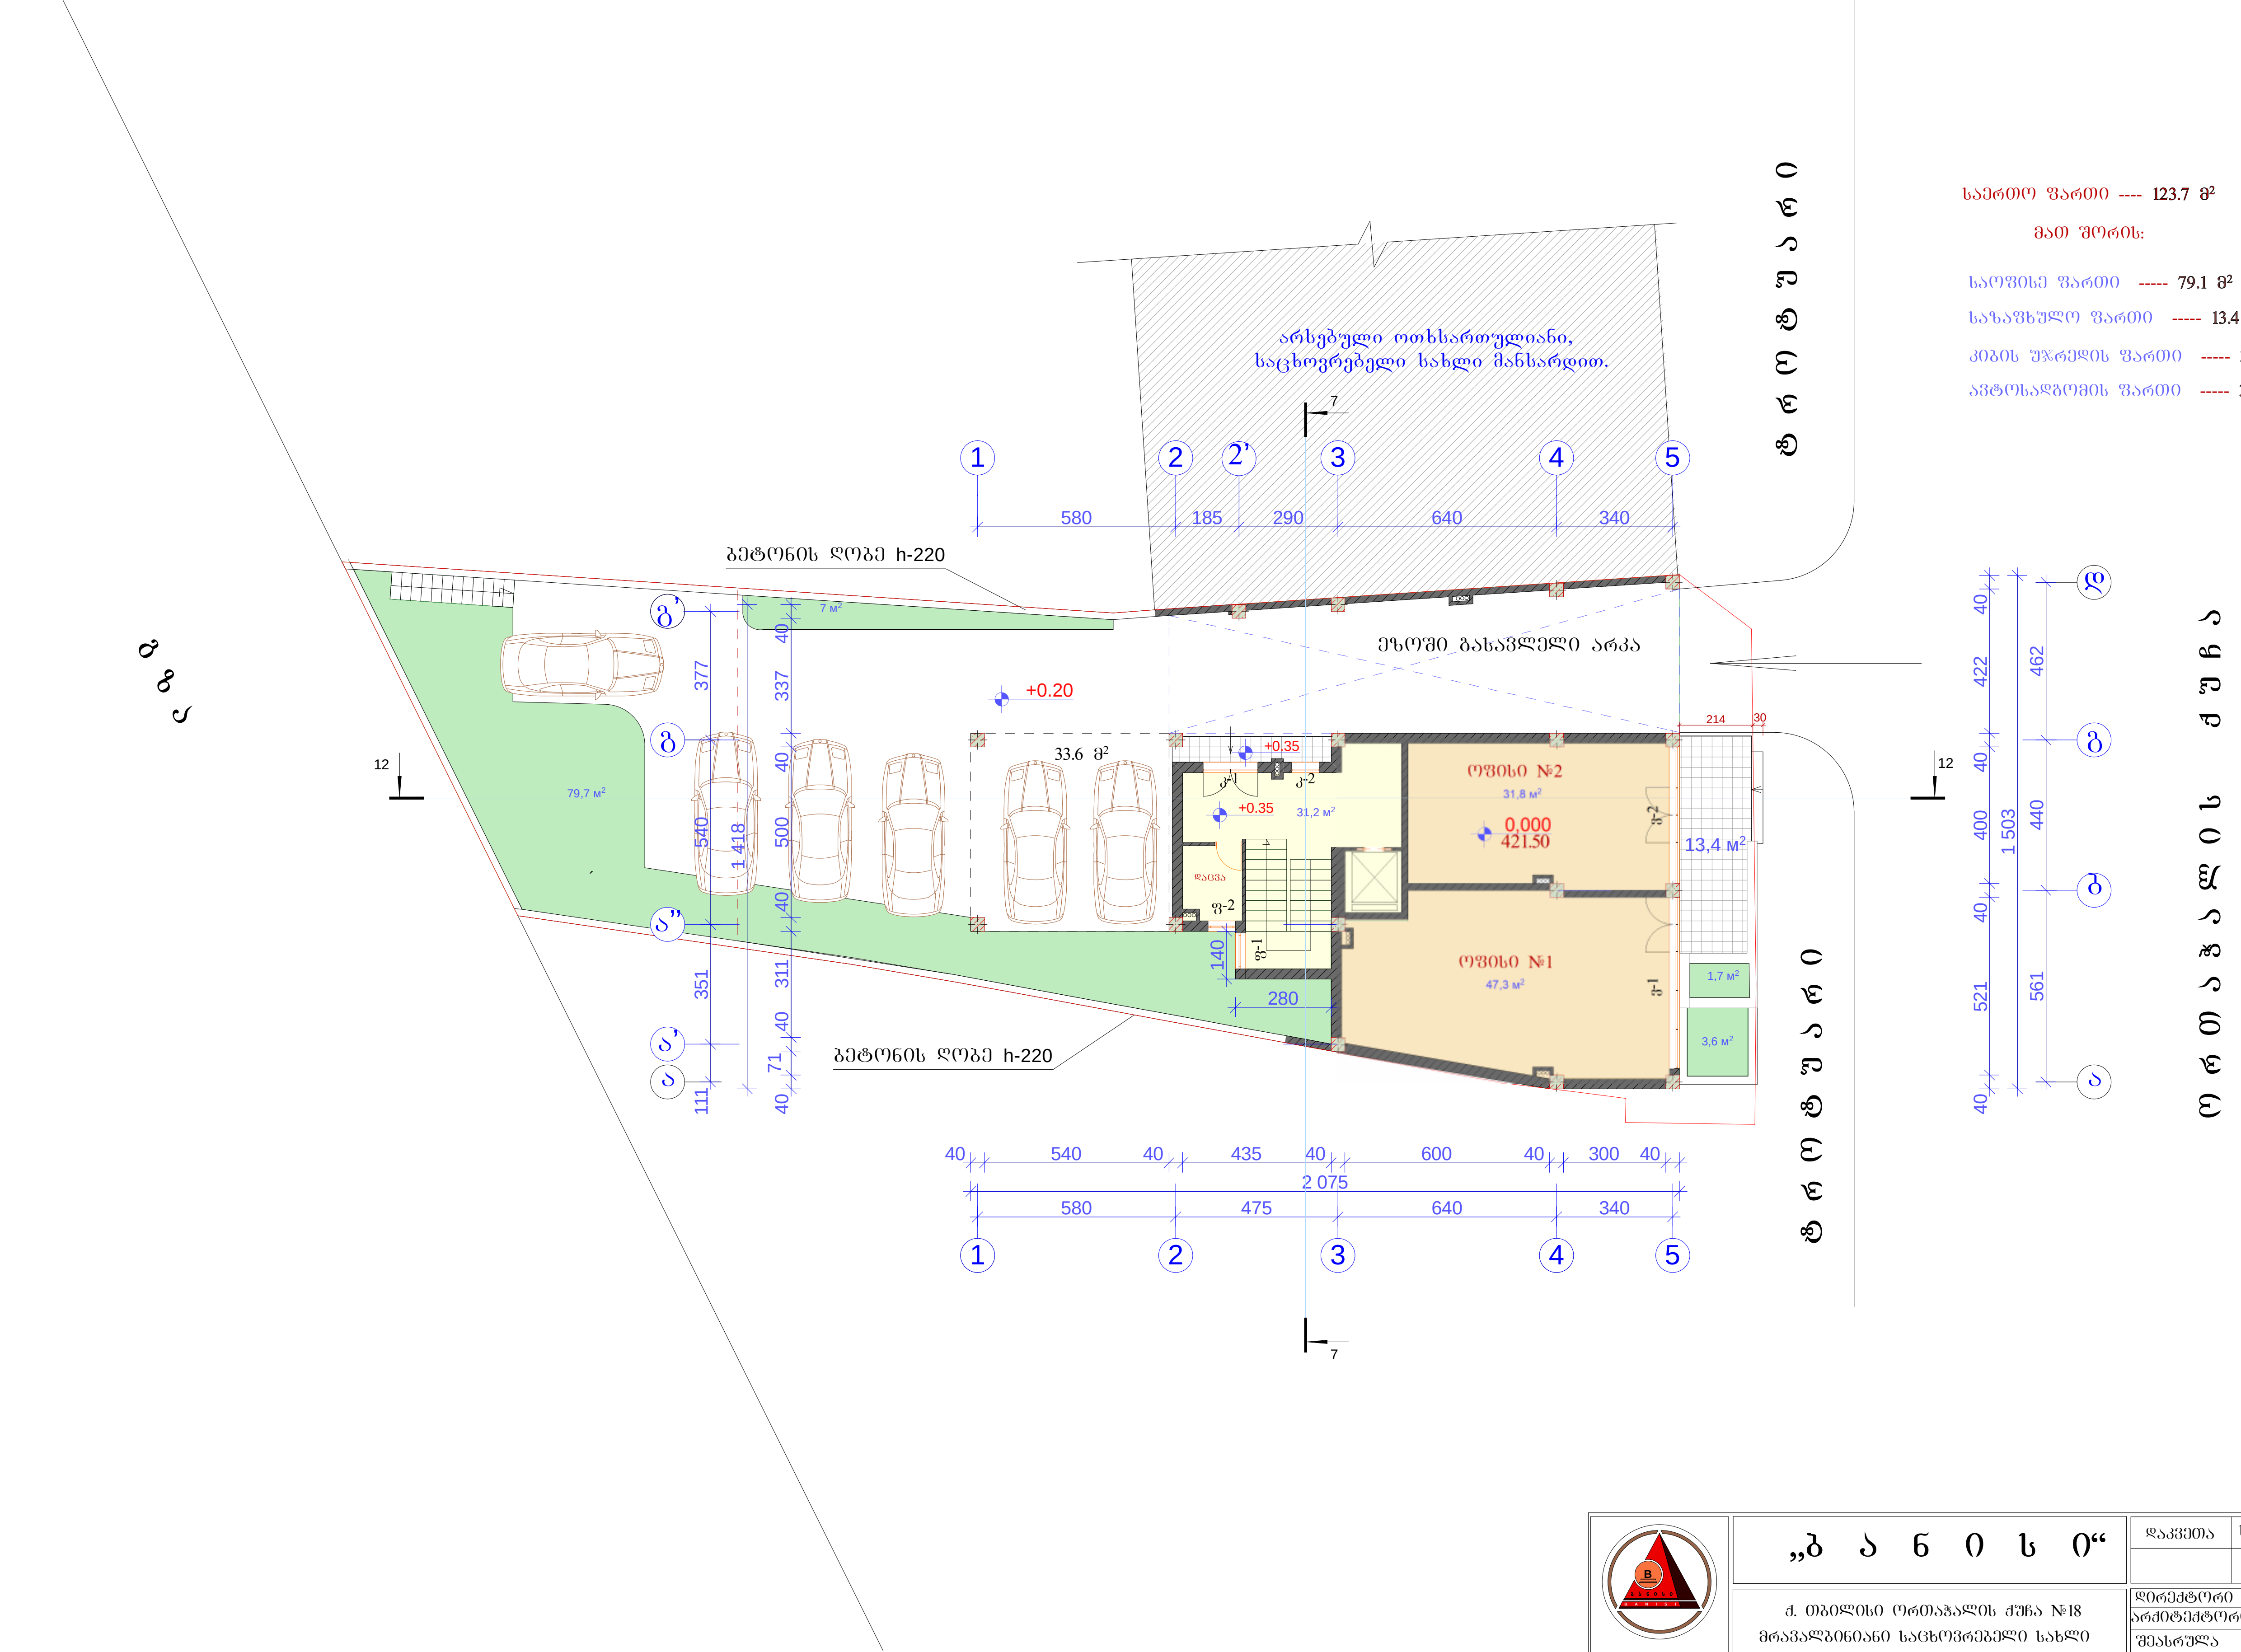

საერთო ფართი ---- 123.7 მ²

მათ შორის:

საოფისე ფართი ----- 79.1 მ²

სახაზფხულო ფართი ----- 13.4 მ²

კიბის უჯრედის ფართი ----- 31.2 მ²

ავტოსადგომის ფართი ----- 33.6 მ²

„ბ ა ნ ი ს ი“	დაკვეთა	სტადია	ფურც№	რაოდ	ინვენტ.№
		პრ.	ა-		

ქ. თბილისი ორთაჭალის ქუჩა №18 მრავალბინიანი საცხოვრებელი სახლი		
დირექტორი		ვ. კვირიკაშვილი
არქიტექტორი		ვ. კვირიკაშვილი
შეასრულა		ვ. კვირიკაშვილი
დამკვეთი		გ. კოგანი

გლდანის II მ/რ-ნი. კ№24.ბ№108
ტ. (8)77 47 44 04

I სართულის გეგმა ნიშნულზე +0.00
მ. 1:200

IV სართულის გეგმა ნიშნულზე +9.70
მ. 1:200



„ბ ა ნ ი ს ი“		დაკვეთა	სტადია	ფურც№	რაოდ	ინვენტ.№
			პრ.	ა-		
	ქ. თბილისი ორთაჭალის ქუჩა №18 მრავალბინიანი საცხოვრებელი სახლი	დირექტორი			ვ. კვირიკაშვილი	
		არქიტექტორი			ვ. კვირიკაშვილი	
		შეასრულა			ვ. კვირიკაშვილი	
გლდანის II მ/რ-ნი. კ№24.ბ№108 ტ. (8)77 47 44 04	IV სართულის გეგმა ნიშნულზე +9.70 მ. 1:200	დამკვეთი			გ. კოზანი	

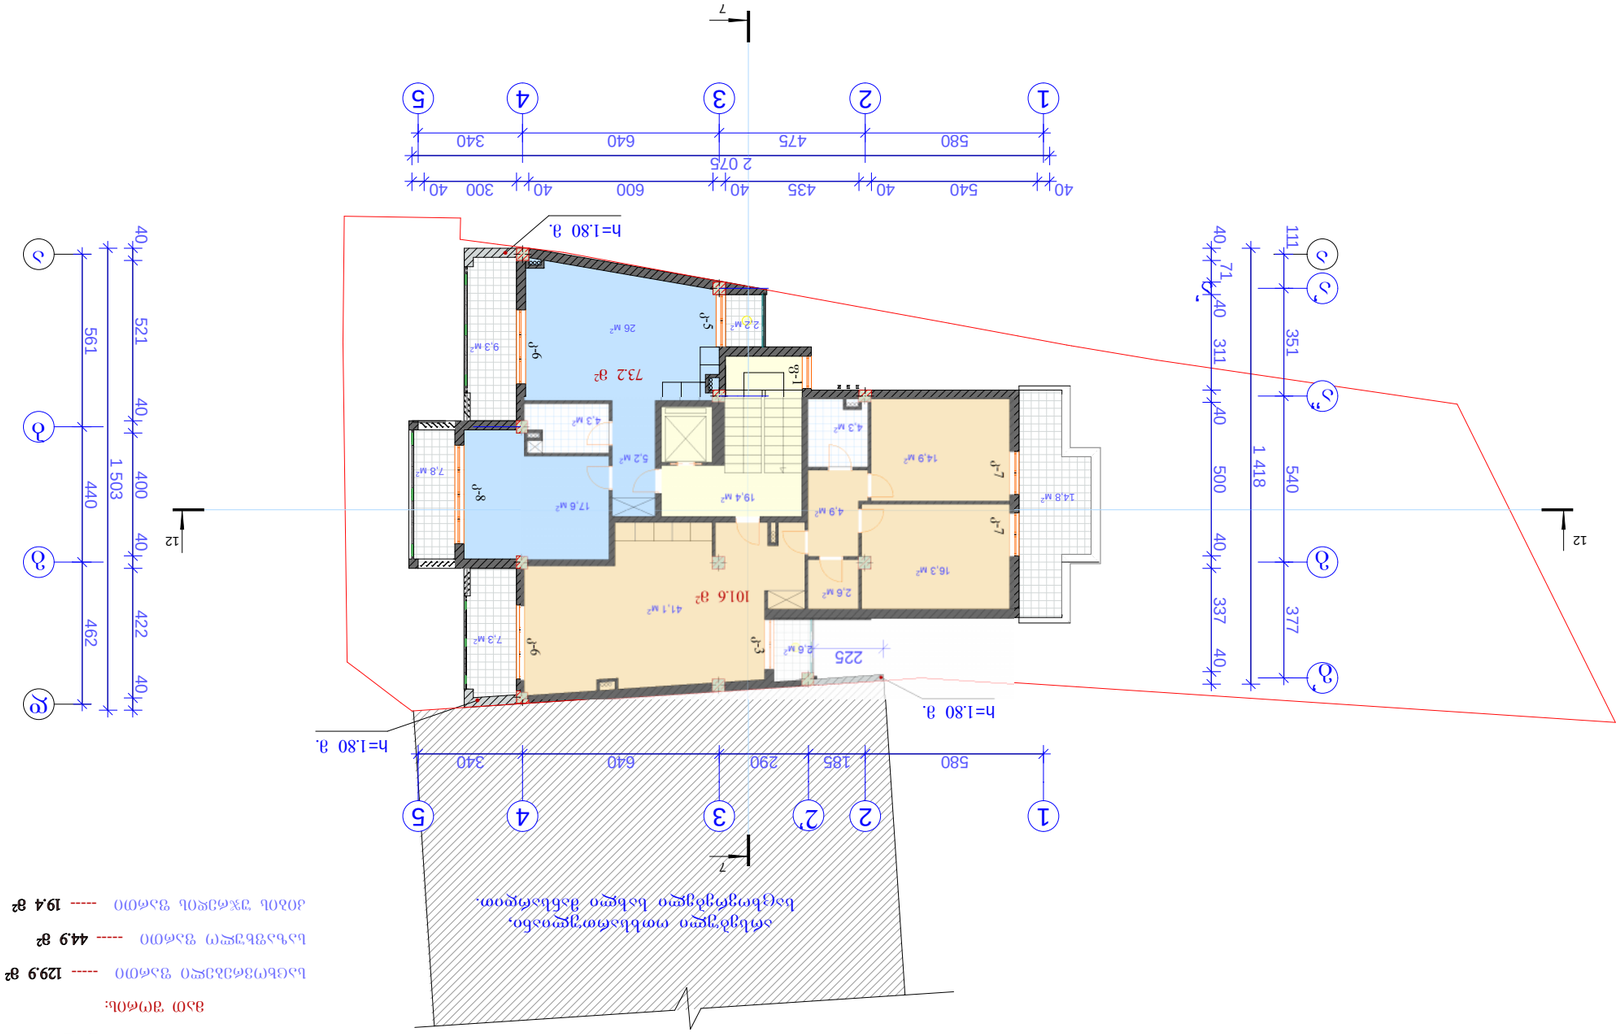

VI Նահանջի ձյունային ճոճանչների +16.10
մ. 1:200

Նախագծի պաշտոնական անվանումը.
Նախագծային պաշտոնական անվանումը.

Նախագծային պաշտոնական անվանումը ----- **129.9 մ²**

Նախագծային պաշտոնական անվանումը ----- **44.9 մ²**

Հողային պաշտոնական անվանումը ----- **19.4 մ²**

Նախագծի պաշտոնական անվանումը ---- **194.2 մ²**

Փոխարինող թերթ	Նշումներ	Ֆայլի անվանում	Թերթ	Թերթերի քանակ	Ստորագրություն	Ամսաթիվ
Ինժեներական ցանցերի սխեմա						
Գլխավոր ճարտարապետ						
Գլխավոր նախագծող						
Նախագծող						
Ղեկավար						

Ընկերության անվանումը և կնիքը	„Ձ ա ճ ո ւ ո“
Օբյեկտի անվանումը	Ա. Մնձոյանի անվան միջնակարգ դպրոց №18
Գծագրության պաշտոնական անվանումը	Ձմեռային պարտեզների ընդհանուր տեսք
Գծագրության համարը	Ա. Ձմեռային/Ձմեռային
Ստուգեց	Ա. Ձմեռային/Ձմեռային
Կատարեց	Ա. Ձմեռային/Ձմեռային

Ընկերության անվանումը և կնիքը	ՀՀԿԱԱ II ք-ն, ՀՀ24ՀՀ108
	հ. (877 47 44 04
Գծագրության պաշտոնական անվանումը	VI Նահանջի ձյունային ճոճանչների +16.10
Մասշտաբը	1:200 մ.
Ամսաթիվը	Ա. Ձմեռային

სახურავის გეგმა ნიშნულზე +19.30
მ. 1:200

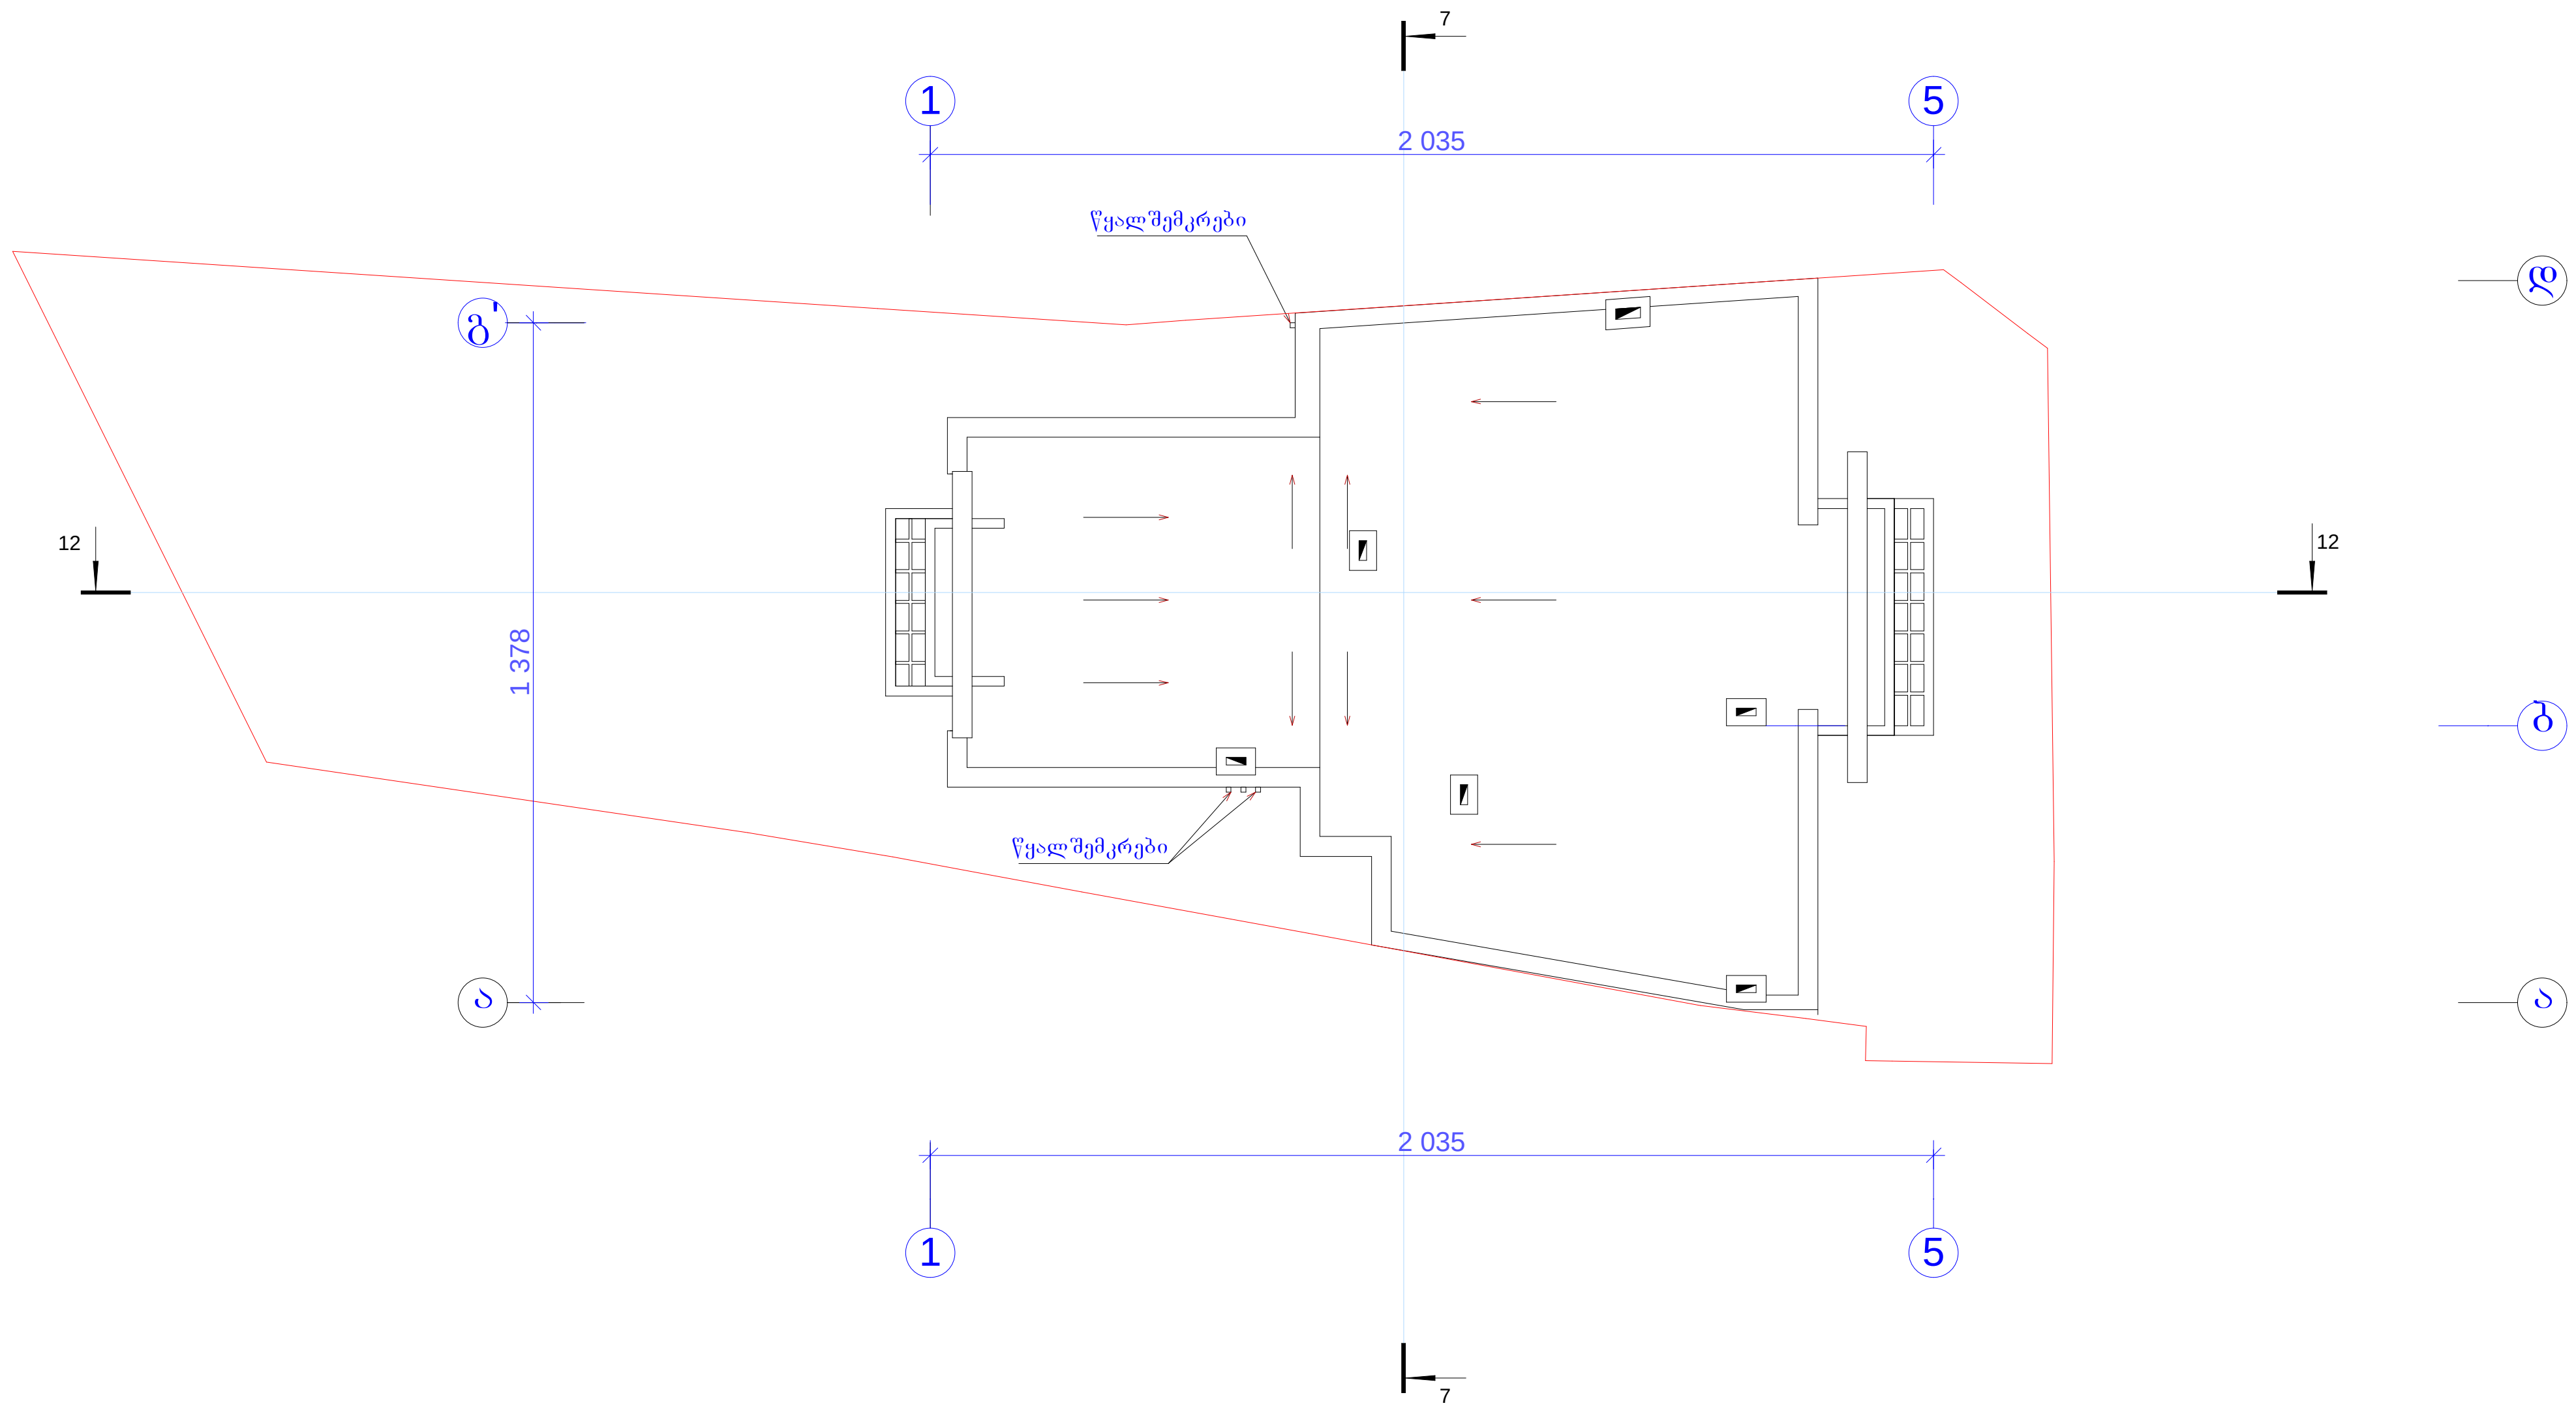

„ბ ა ნ ი ს ი“		
ქ. თბილისი ორთაჭალის ქუჩა №18 მრავალბინიანი საცხოვრებელი სახლი		
გლდანის II მ/რ-ნი. კ№24.ბ№108 ტ. (8)77 47 44 04	სახურავის გეგმა ნიშნულზე +19.30 მ. 1:200	

დაკვეთა	სტადია	ფურც№	რაოდ	ინვენტ.№
	პრ.	ა-		

დირექტორი		ვ. კვირიკაშვილი
არქიტექტორი		ვ. კვირიკაშვილი
შეასრულა		ვ. კვირიკაშვილი
დამკვეთი		გ. კობანი