

ფასადი ღერძებში „ა-დ“
მ. 1:200

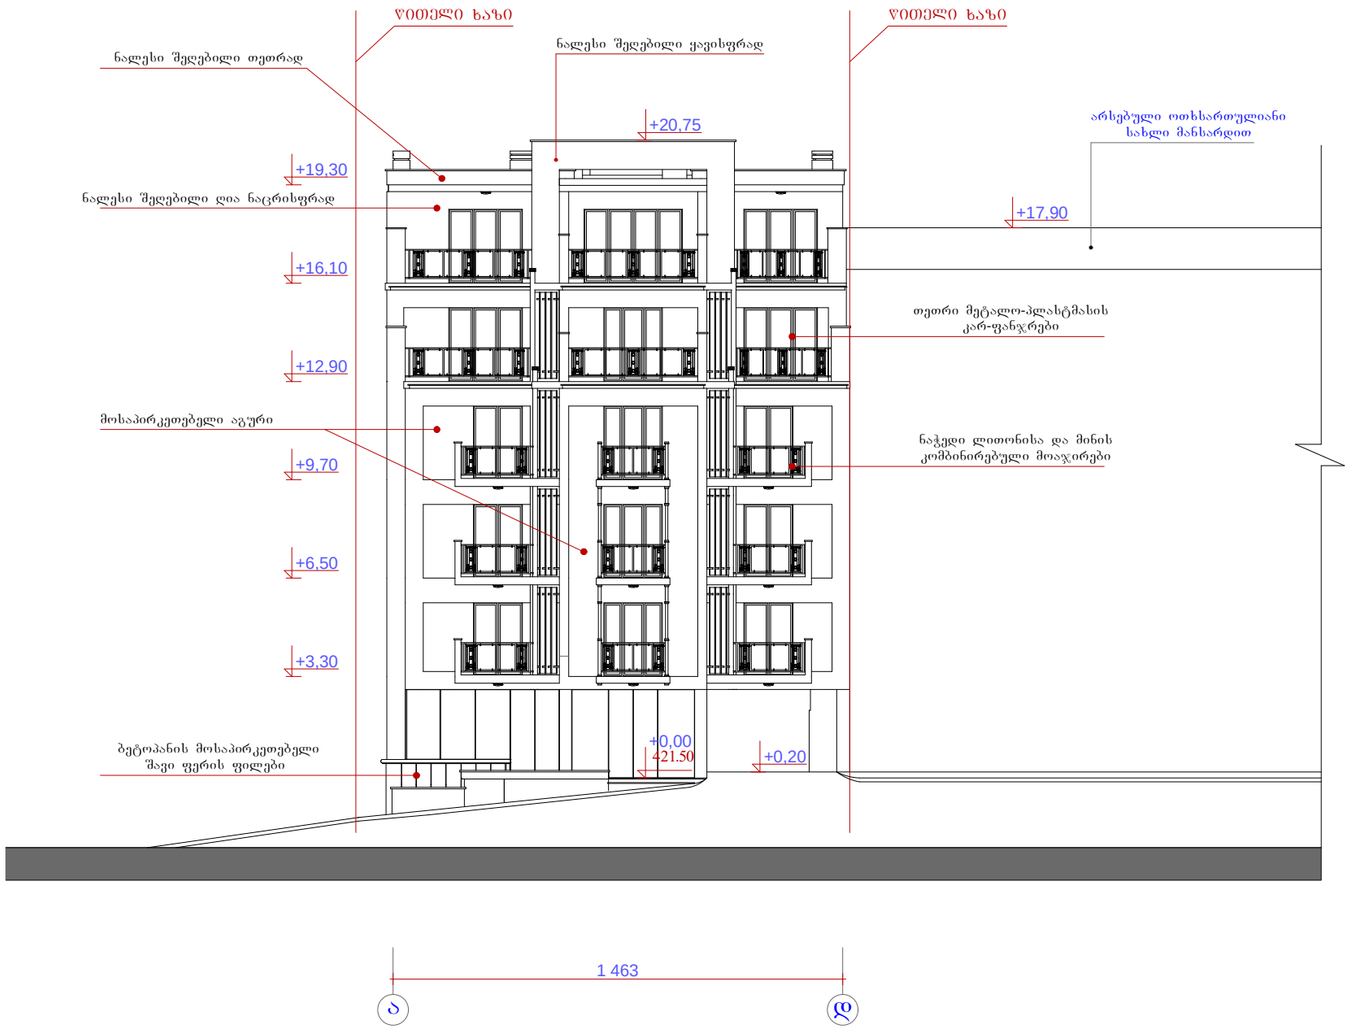

„ბ ა ნ ი ს ი“		დაკვეთა	სტადია	ფურც№	რაოდ	ინვენტ.№
			პრ.	ა-		
		არქიტექტორი				ვ. კვირიკაშვილი
		შესრულა				ვ. კვირიკაშვილი
ფასადი ღერძებში „ა-დ“ მ. 1:200		დამკვეთი				გ. კოზანი

ტ. (8)77 47 44 04


ფასადი ღერძებში „1-5“
მ. 1:200

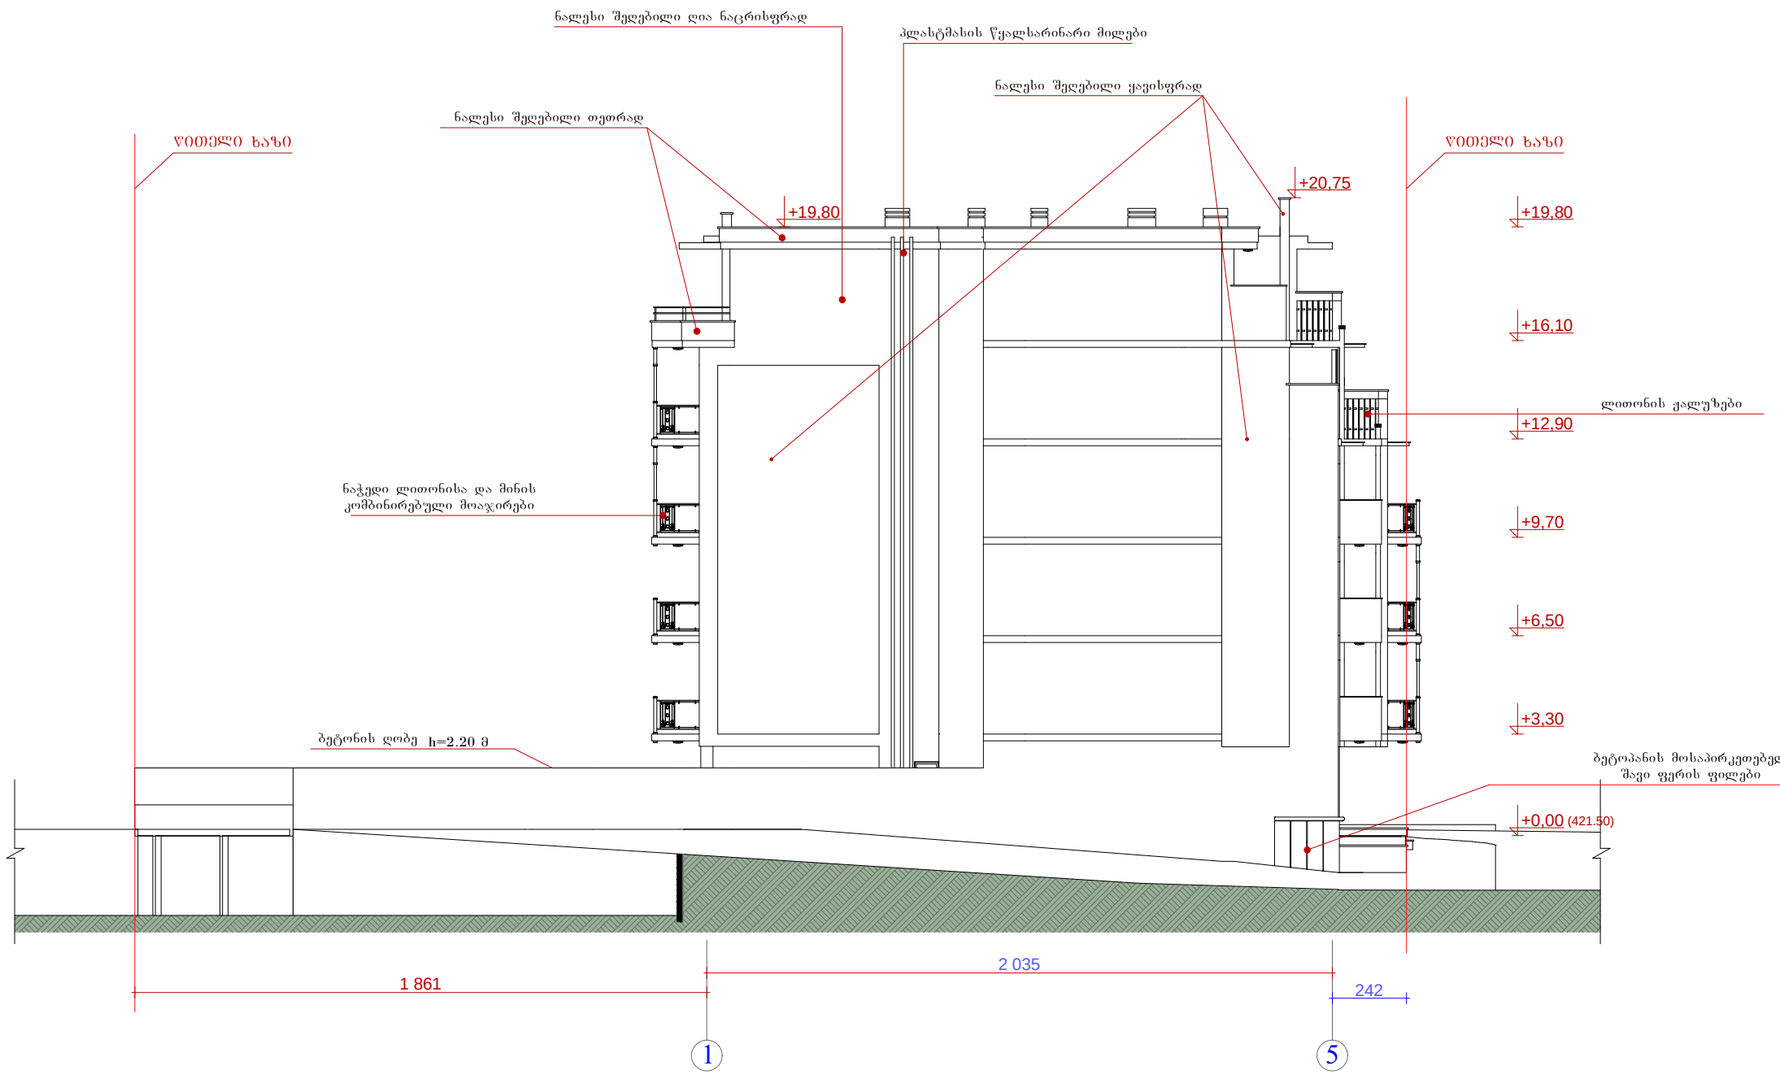

„ბ ა ნ ი ს ი“	დაკვეთა	სტადია	ფურც№	რაოდ	ინვენტ.№
		პრ.	ა-		
ქ. თბილისი ორთაჭალის ქუჩა №18 მრავალბინიანი საცხოვრებელი სახლი	დირექტორი				ვ. კვირიკაშვილი
	არქიტექტორი				ვ. კვირიკაშვილი
	შესრულა				ვ. კვირიკაშვილი
ფასადი ღერძებში „1-5“ მ. 1:200					
	დამკვეთი				გ. კოზანი

ტ. (8)77 47 44 04


ფასადი ღერძებში „გ¹-ა“
მ. 1:200

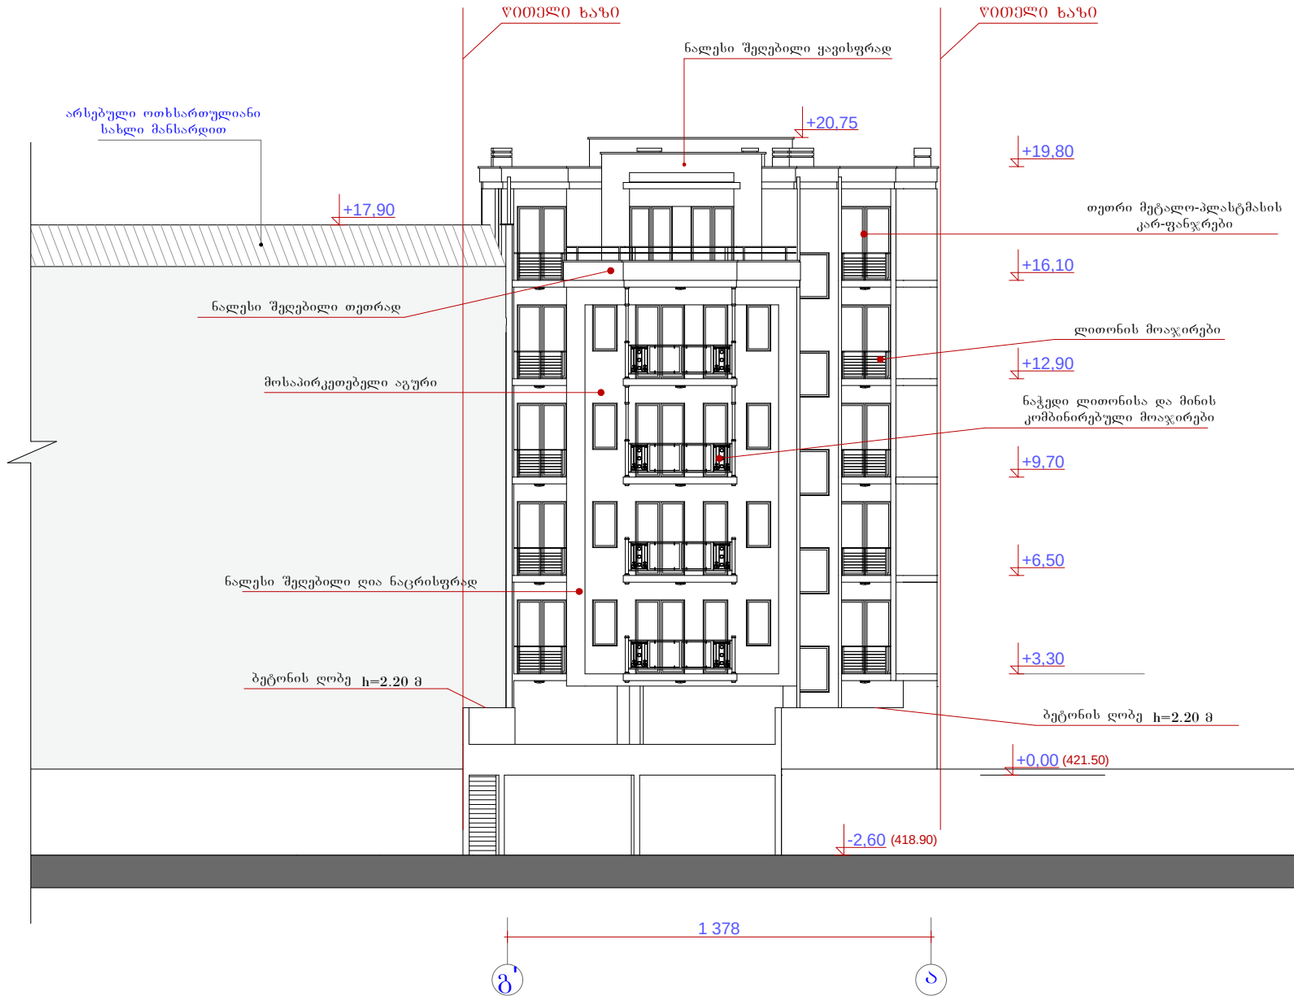

„ბ ა ნ ი ს ი“	დაკვეთა	სტადია	ფურც№	რაოდ	ინვენტ.№
		პრ.	ა-		
	არქიტექტორი				ვ. კვირკაჭველი
	შესრულა				ვ. კვირკაჭველი
ფასადი ღერძებში „გ¹-ა“ მ. 1:200	დამკვეთი				გ. კოშანი

ბულვარის II მ/რაიონი კ№24,ბ№108
ტ. (8)77 47 44 04

ფასადი ღერძებში „5-1“
მ. 1:200

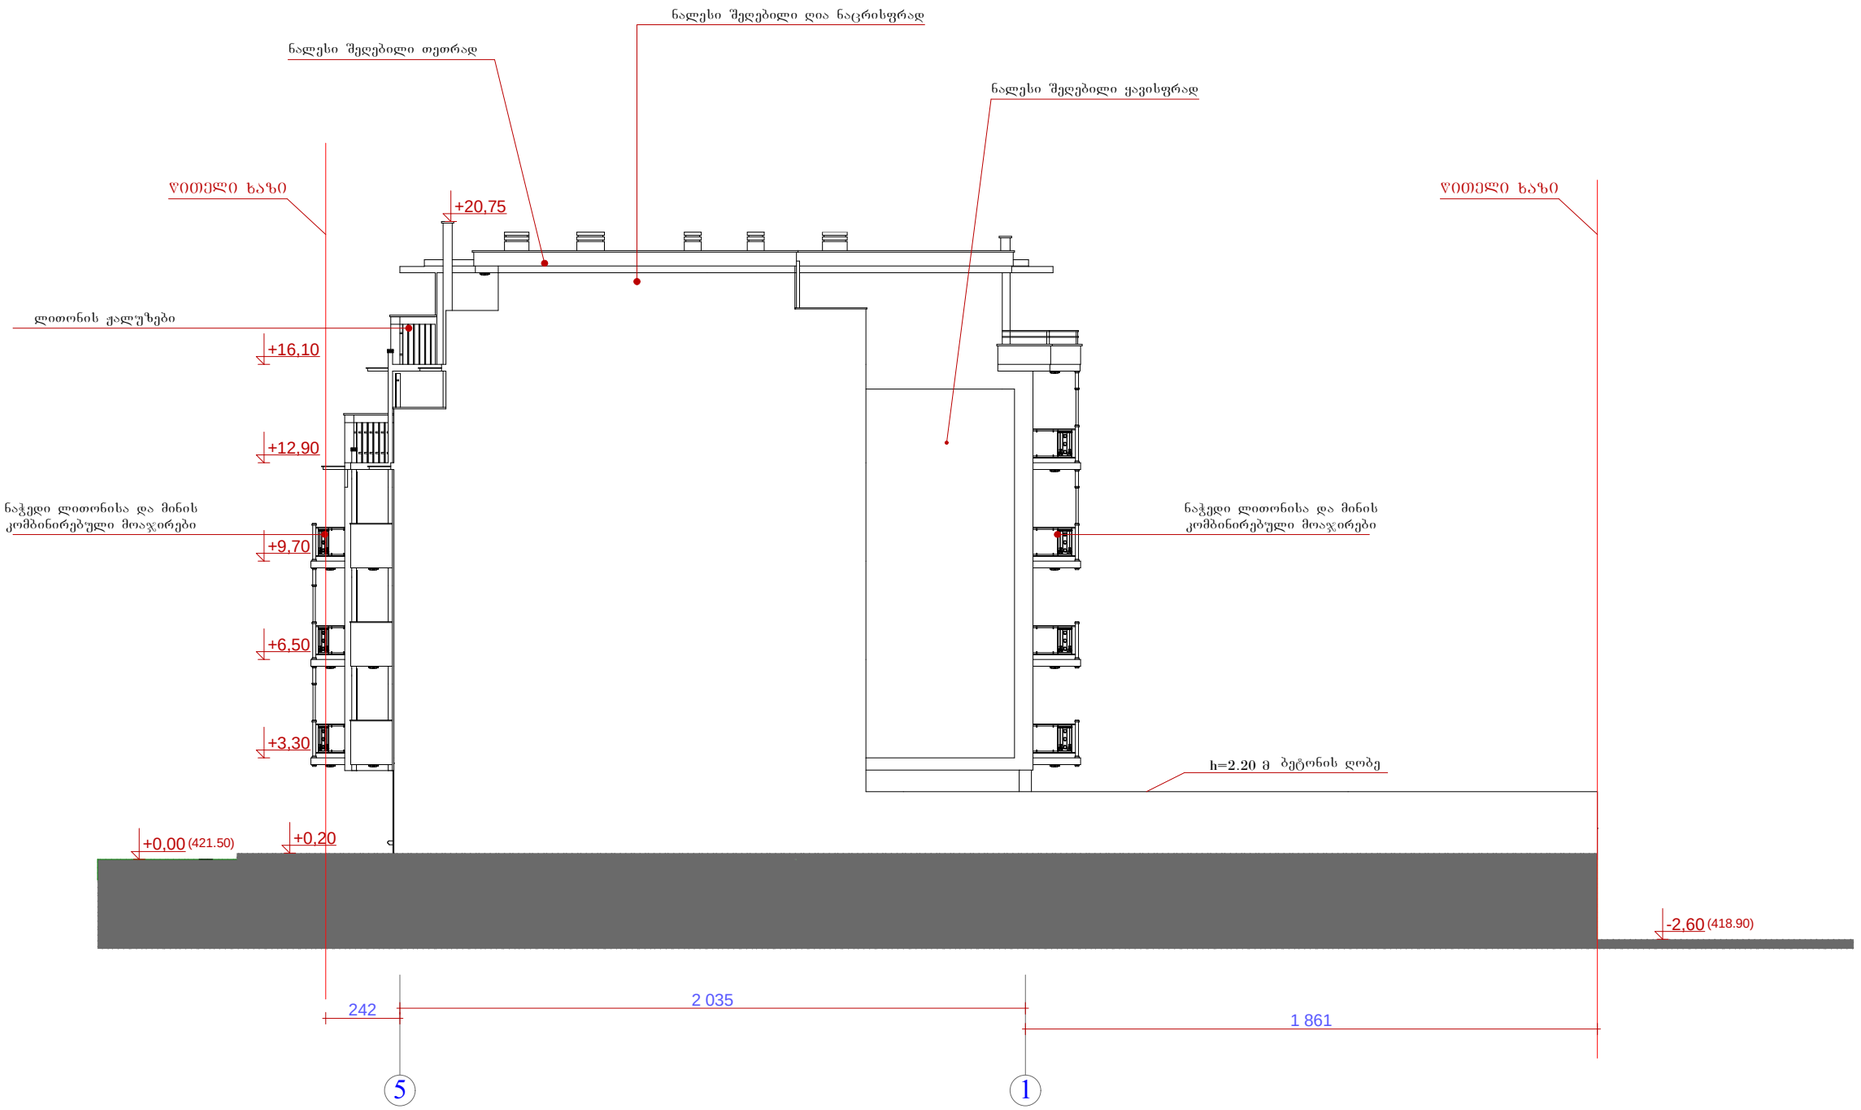


„ბ ა ნ ი ს ი“	დაკვეთა	სტადია	ფურც№	რაოდ	ობვენტ.№
		პრ.	ა-		
	არქიტექტორი				მ. კვირკაშვილი
	შესრულა				მ. კვირკაშვილი
ფასადი ღერძებში „5-1“ მ. 1:200	დამკვეთი				გ. კოზანი

გლდანის II მ/რ-ი კ№24.ბ№108
ტ. (8)77 47 44 04

განშლა ორთაჭალის ქუჩის მხრიდან

მ. 1:200

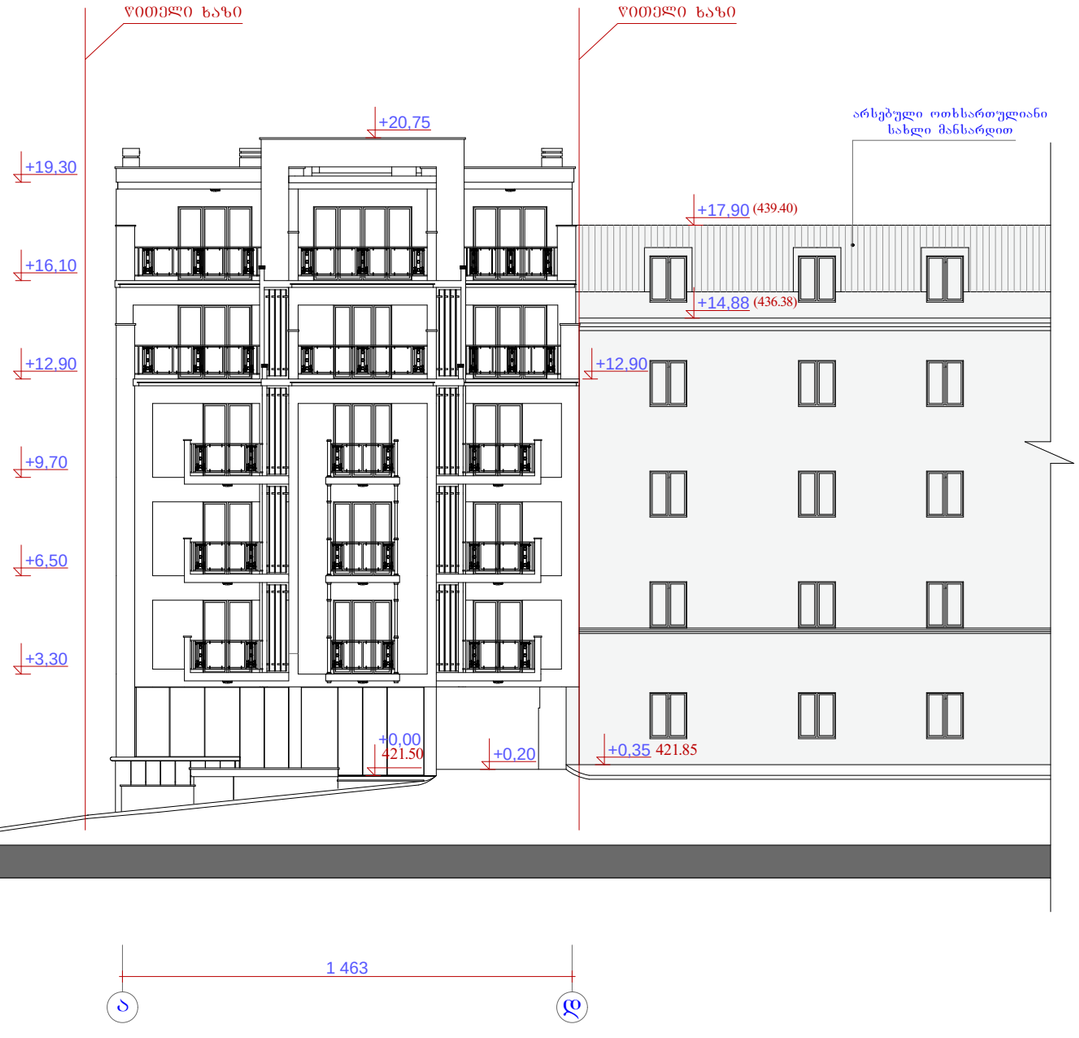

„ბ ა ნ ი ს ი“	დაკვეთა	სტადია	ფურც№	რაოდ	ინვენტ.№
		პრ.	ა-		
ქ. ბაბილისი ორთაჭალის ქუჩა №18 მრავალბინიანი საცხოვრებელი სახლი	დირექტორი				მ. კვირიკაშვილი
	არქიტექტორი				მ. კვირიკაშვილი
	შესრულა				მ. კვირიკაშვილი
განშლა ორთაჭალის ქუჩის მხრიდან მ. 1:200					
	დამკვეთი				გ. კოგანი

გლდანის II მ/რ-ი. კ№24.ა№108
ტ. (8)77 47 44 04