შენობა ნაგებობის ფასადები

ობიექტის მისამართი: ქ.თბილისი, ვაკის რაიონი, ი.ჭავჭავაძის გამზირი №53

ნახაზის დასახელება: ფასადი (ა-ბ) (1-4)

"ფასადი"

ტექნიკური ზედამხედველი: ნ.ბერიძე

არქიტექტორი: ნ.ბერიძე

თბილისი

2013

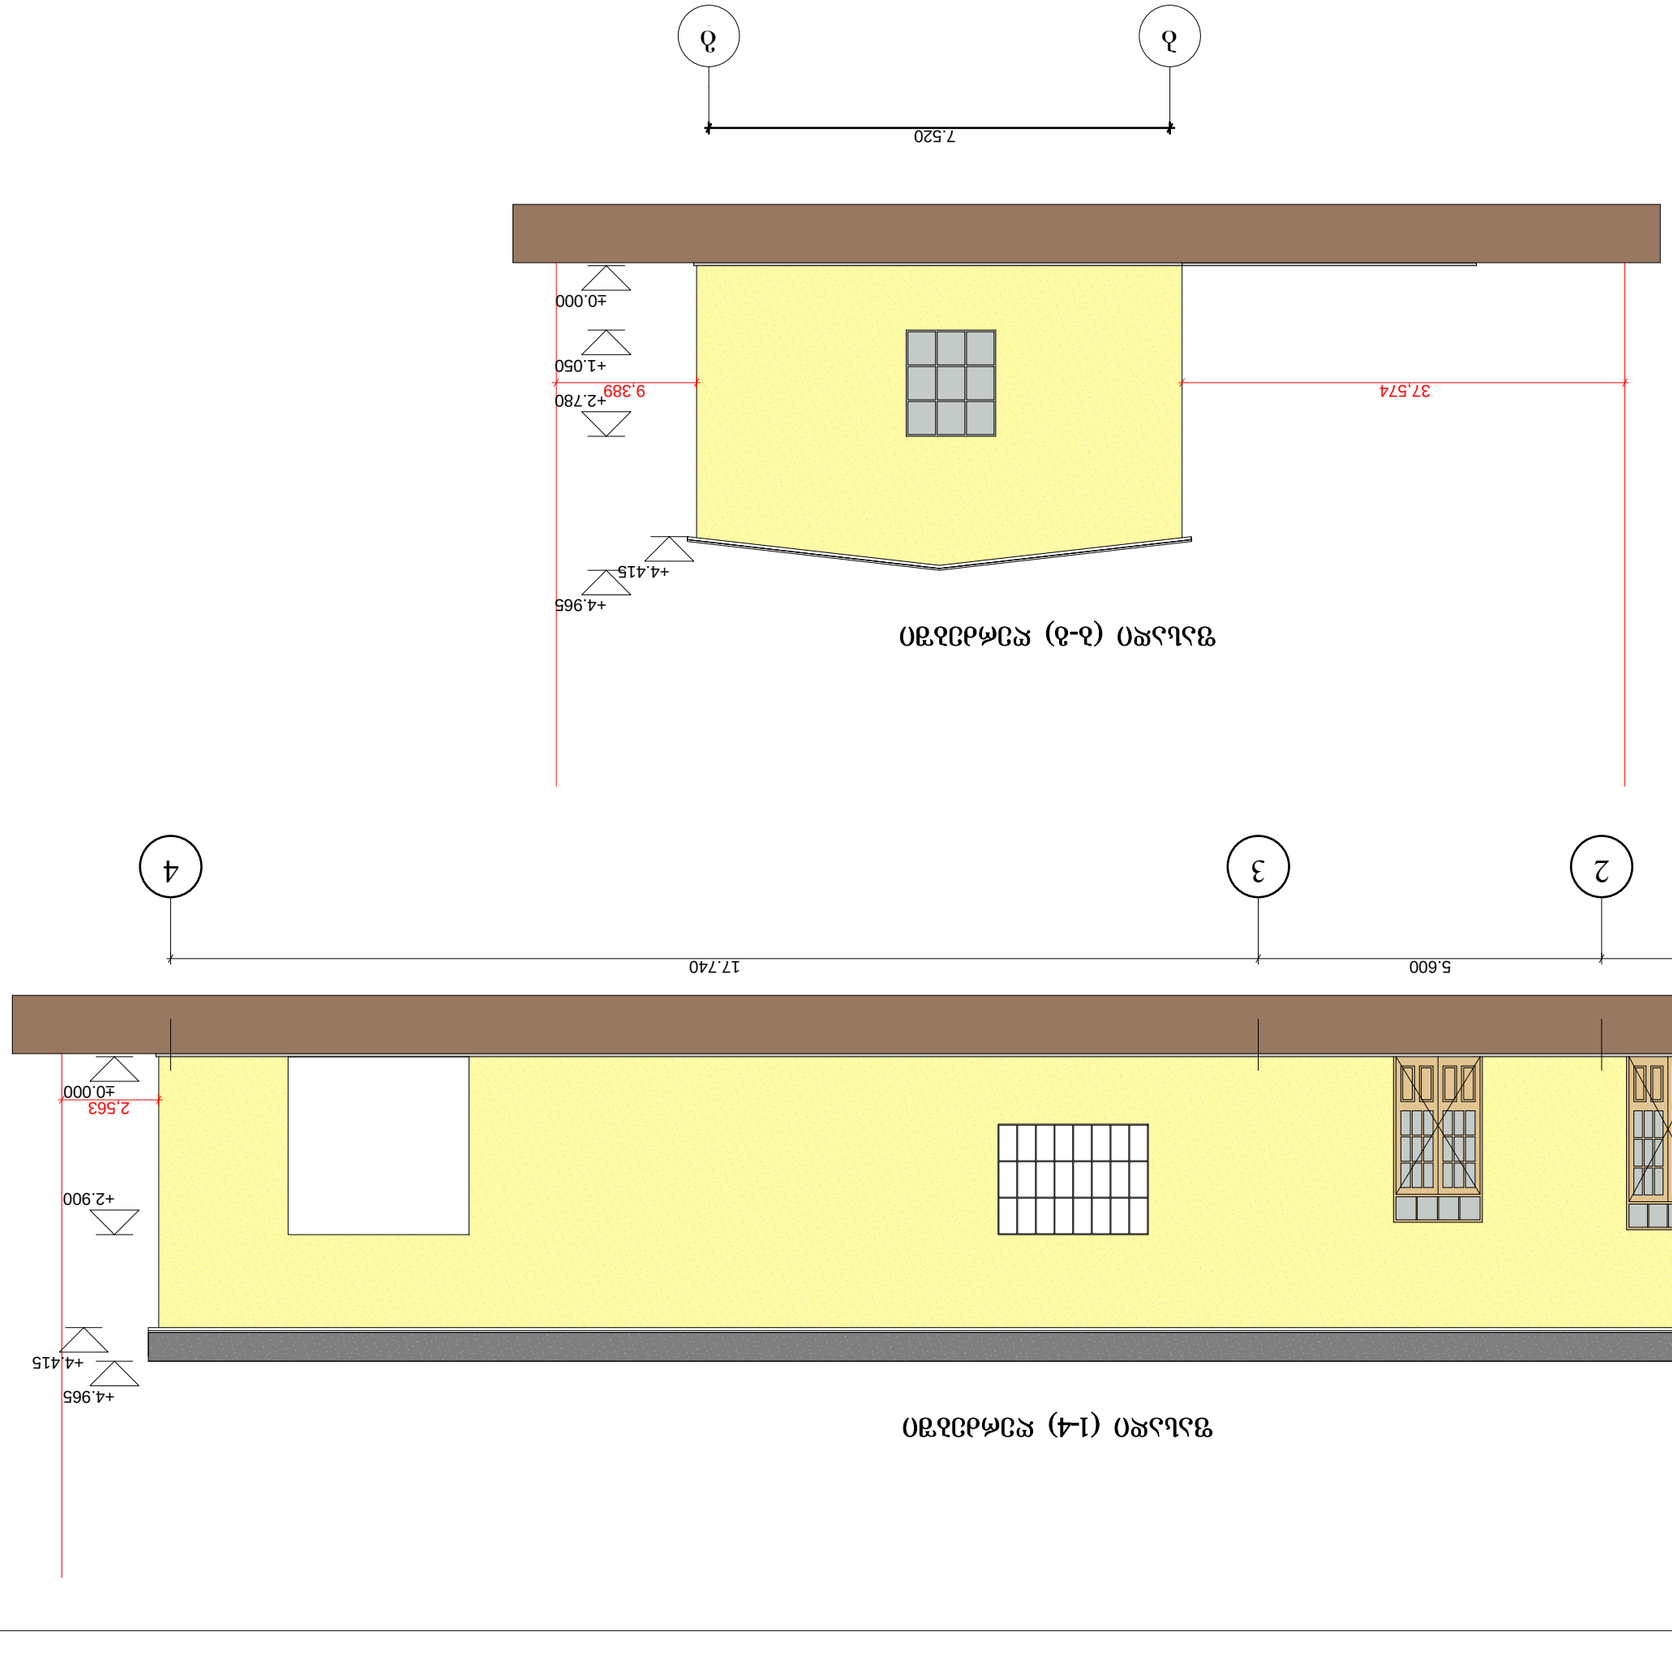




თბილისი
2013

ფასადი (ა-ბ) ღერძებზე

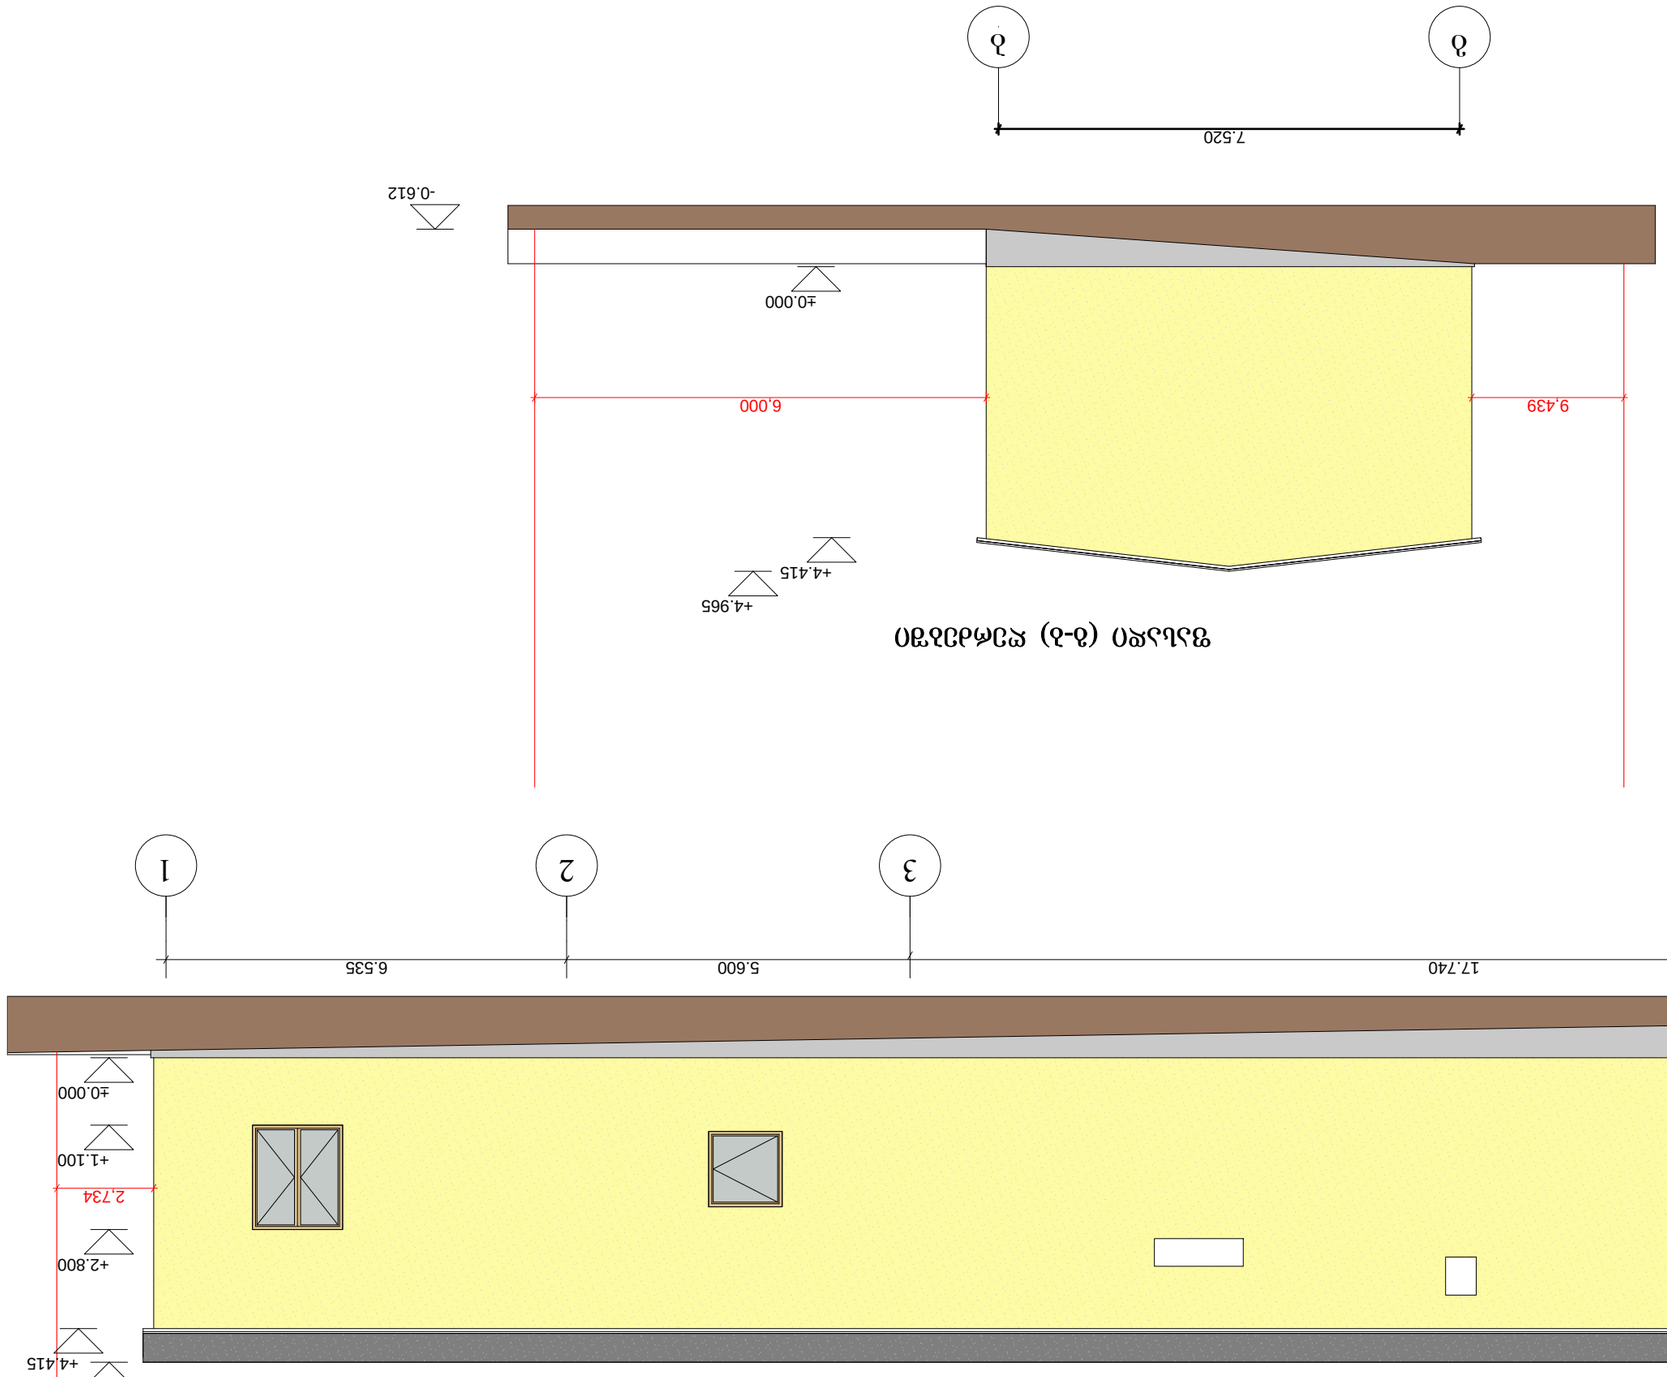

ფასადი (4-1) ღერძებზე

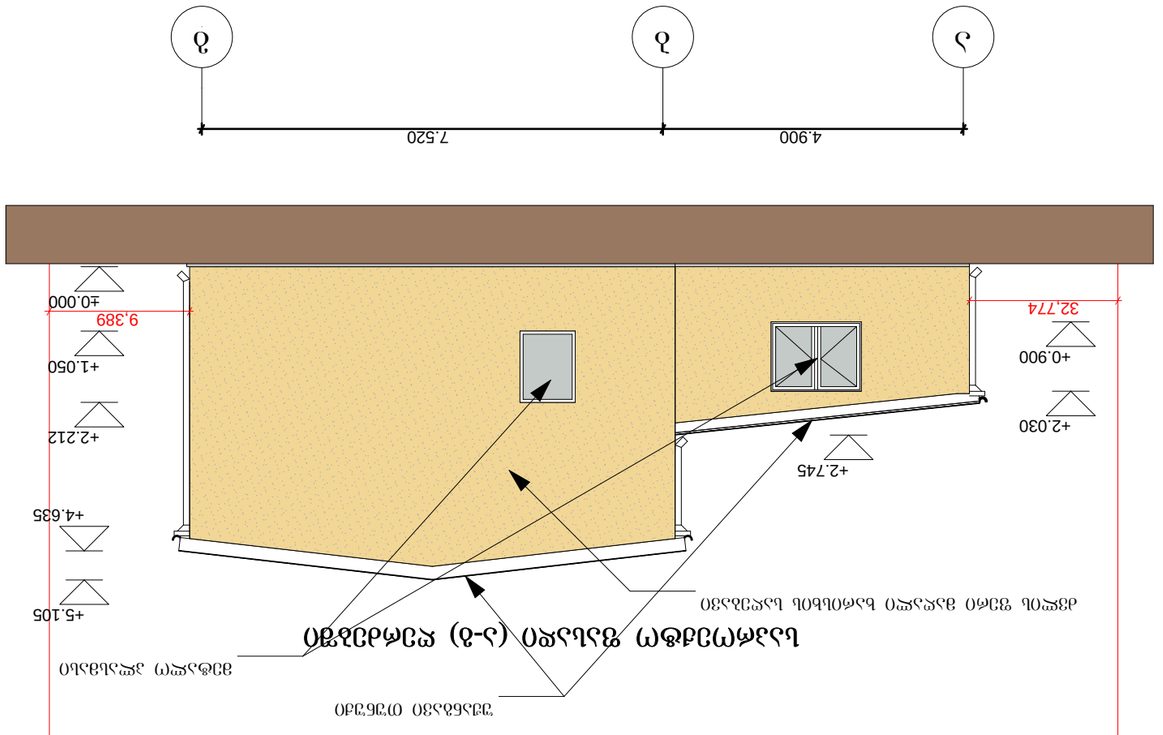

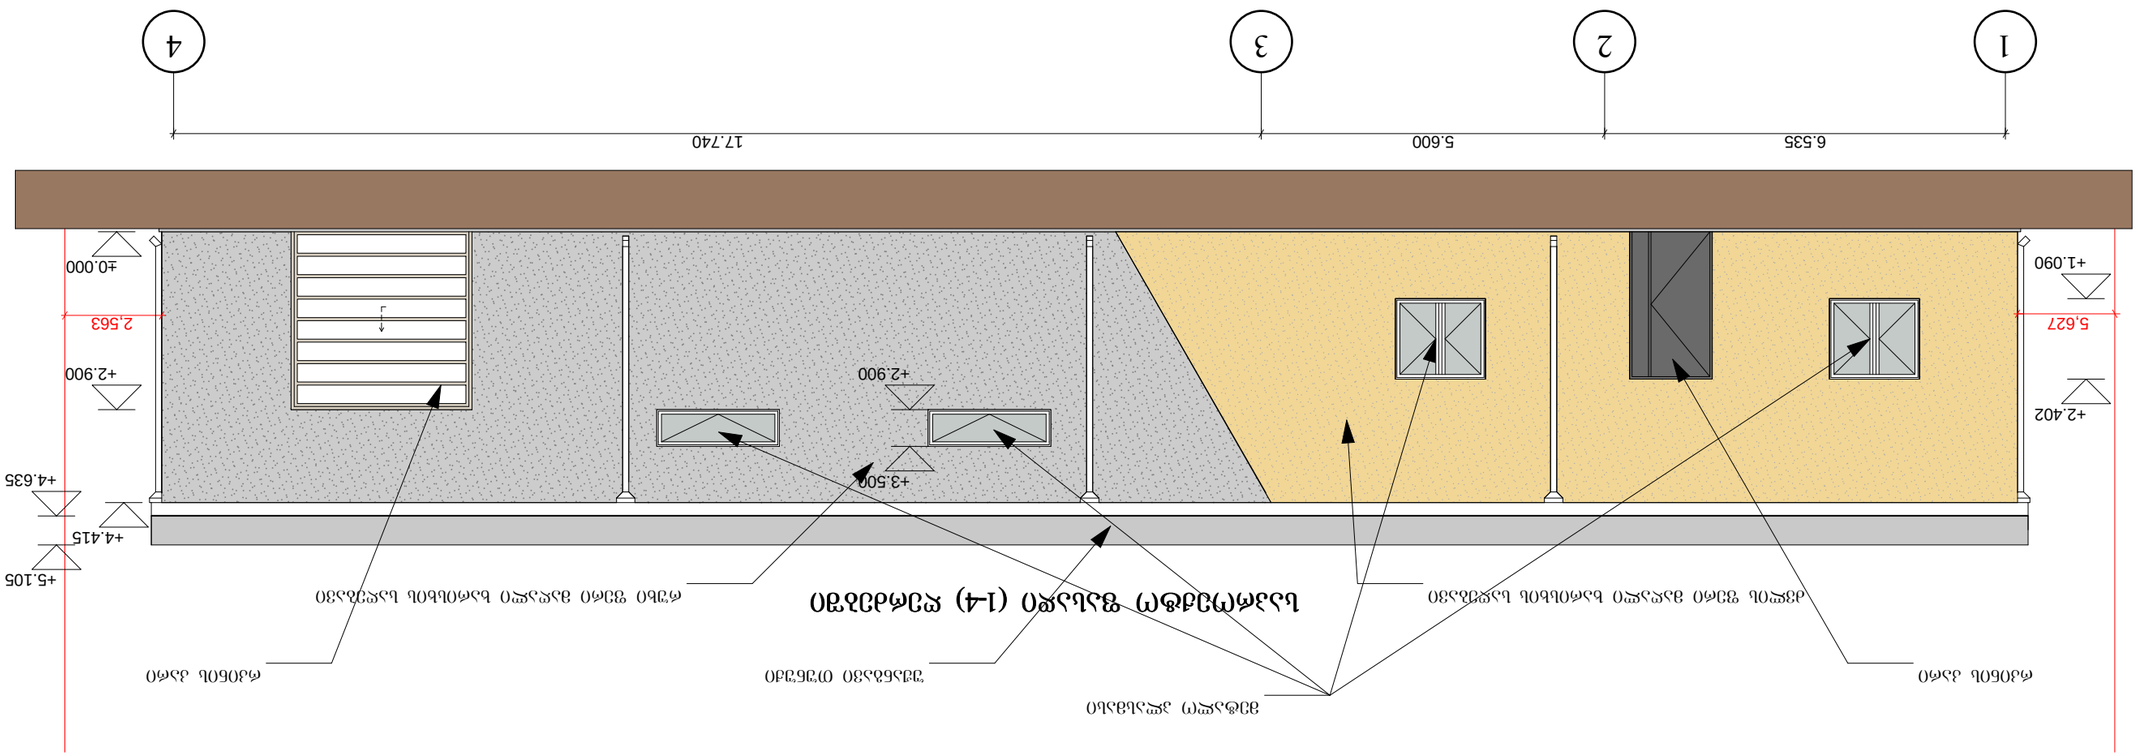

ბეტონის ფილა

საკონსტრუქციო ზასადები
(1-4) (ა-გ) ღერძებზე

ტექნიკური ინსპექტორი: ე.ჩოჩიშვილი
რედაქტორი: ნ.ბერიძე

"ფილა"

2013

გ. ა-11

3 / 3

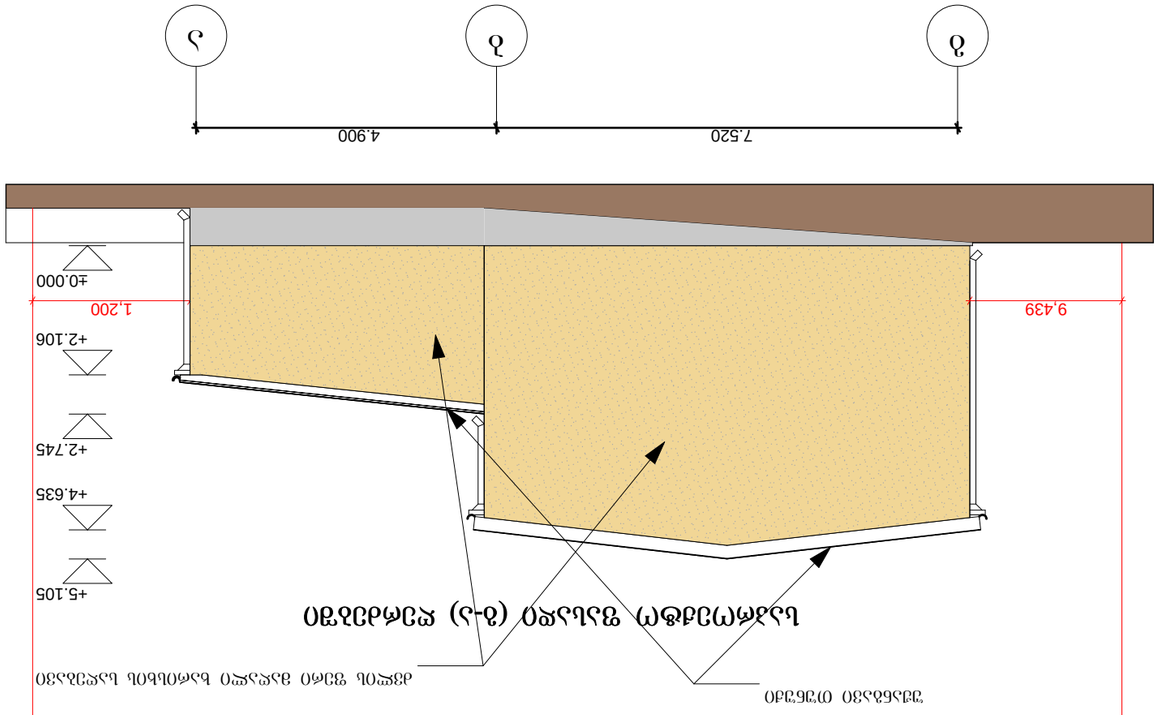

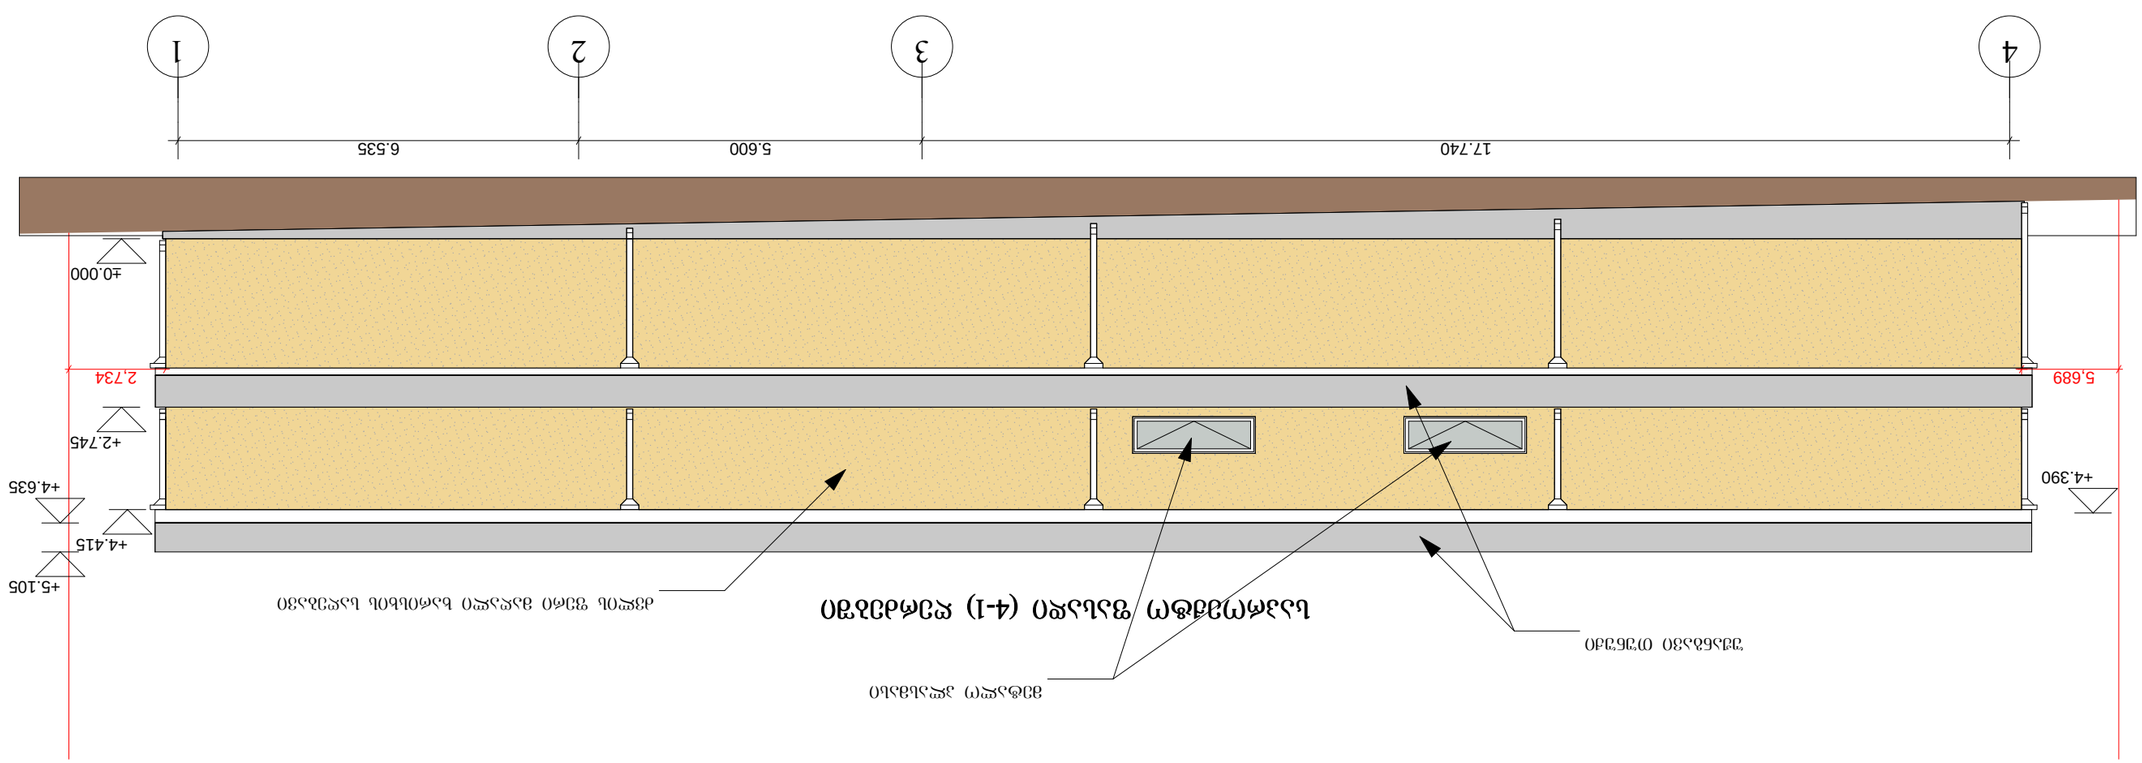


საკონსტრუქციო ფასადი (4-1) (ბ-ა) ღერძებზე


თბილისი
2013