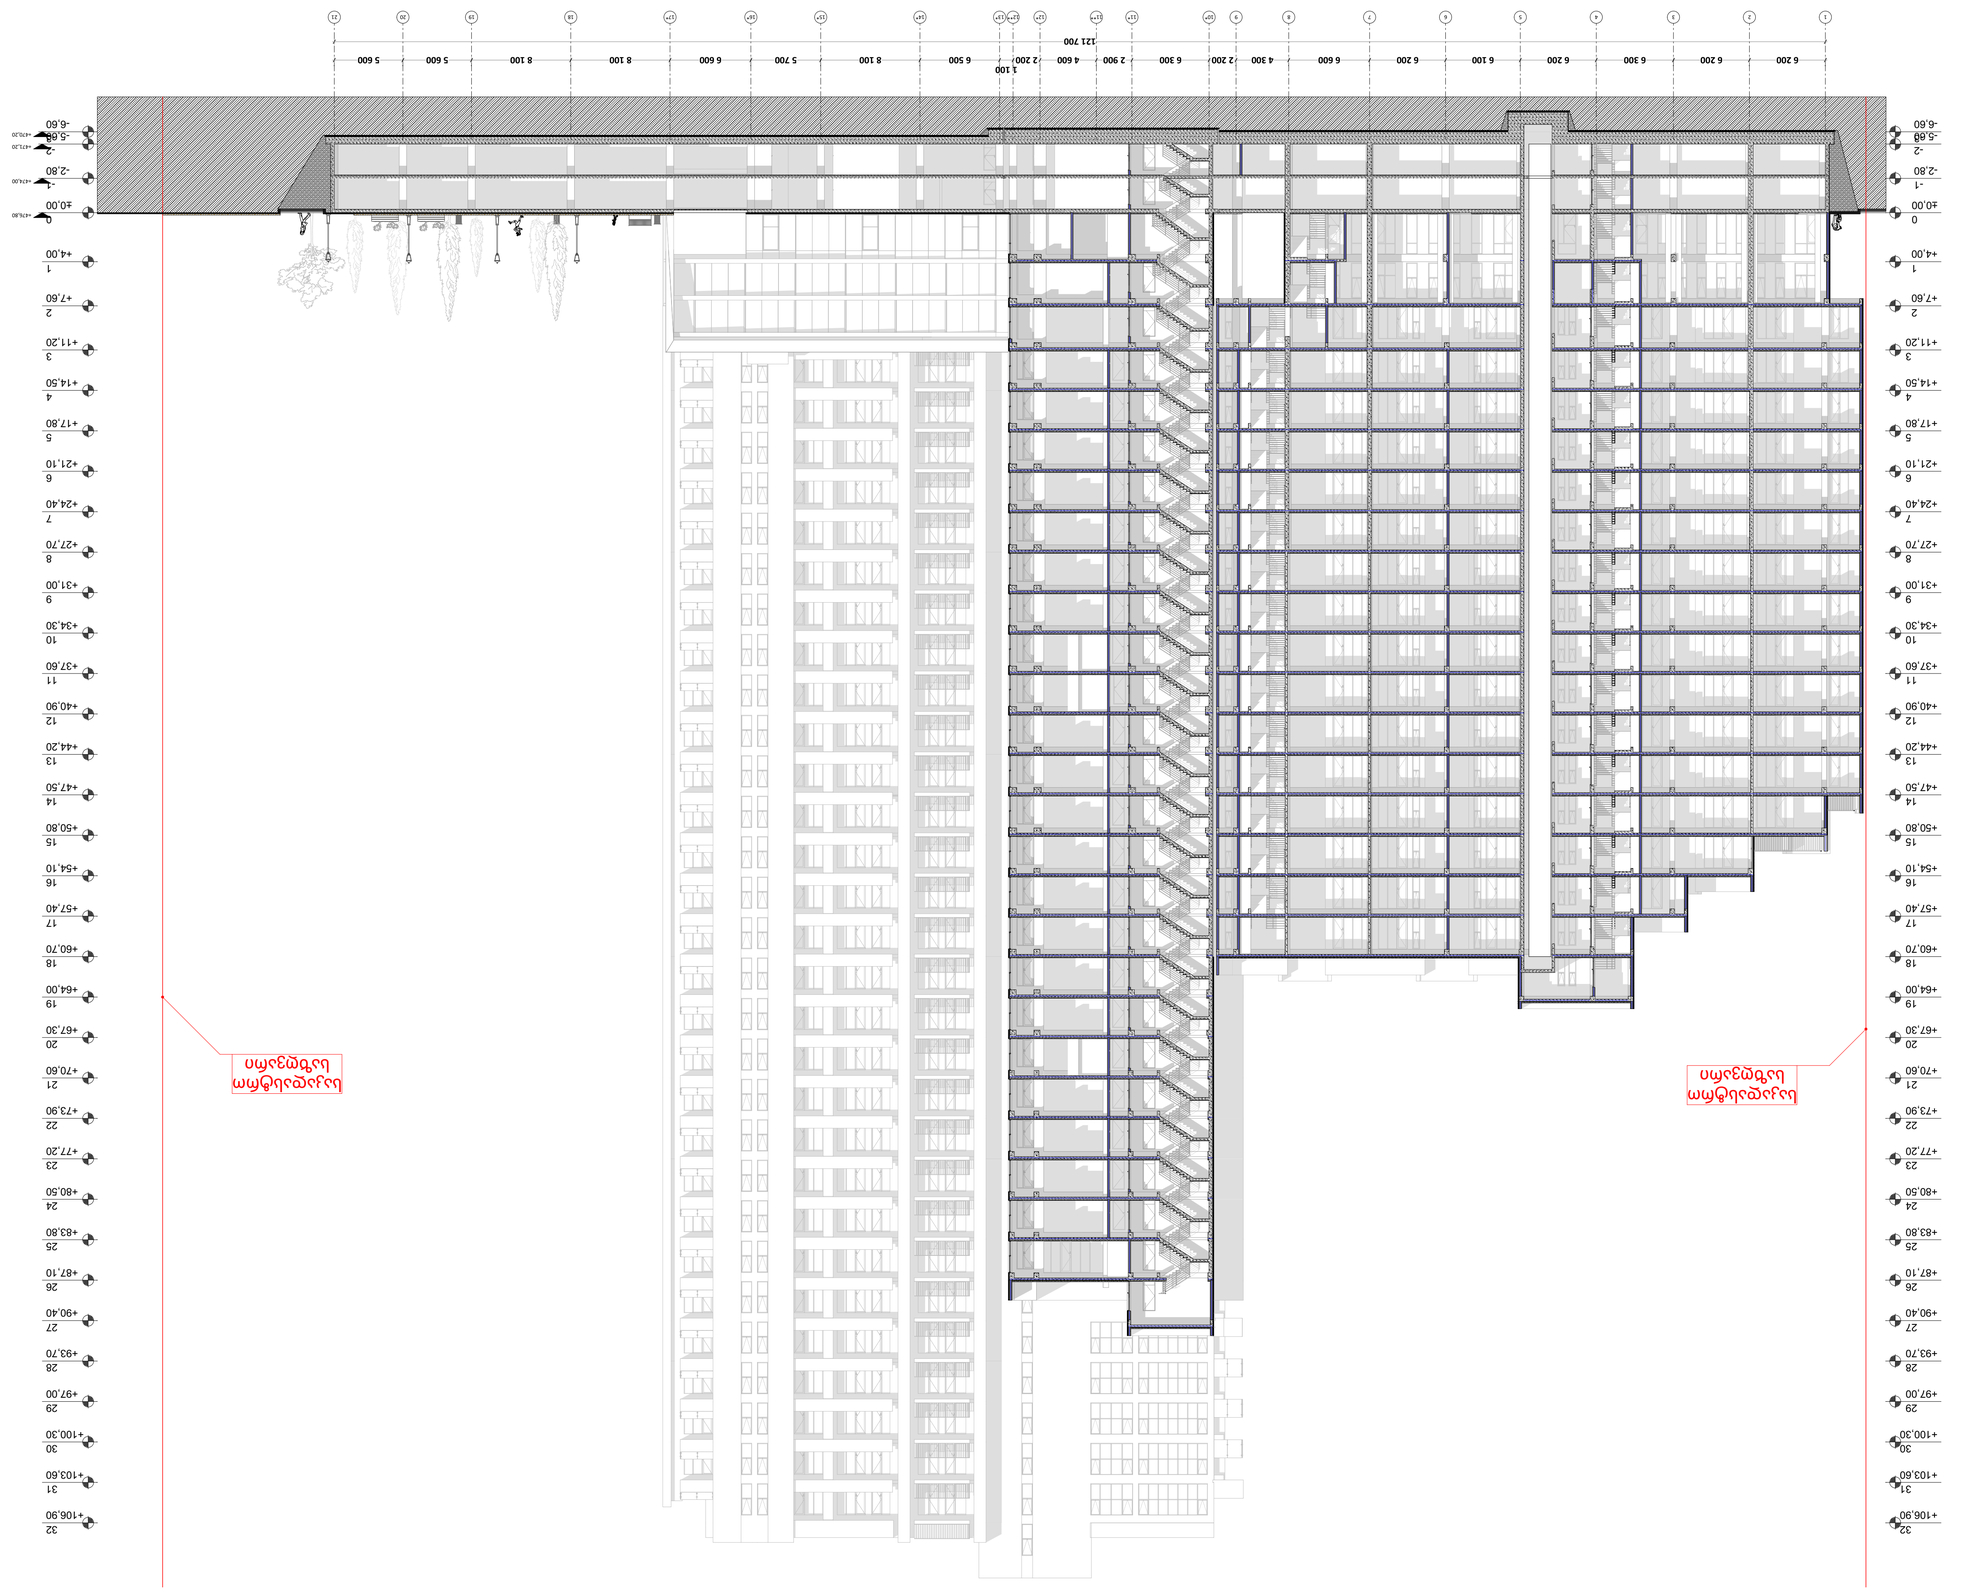

შპს „ქალაქის პროექტი“
ა. ოთხმეშური ქუჩა №34
ტელ: +(995 599) 16 72 61

ნახაზის დასახელება

ფასადი 1-1

ნახაზის ნომერი	პროექტის სტადია
1	პროექტი

ობიექტის მისამართი

ქ. თბილისი, ალექსანდრე ყაზბეგის ქუჩა
ქუჩა #34
ს/კ 01.14.03.040.220

ნახაზის დასახელება

ფასადი 1-1

ნახაზის ავტორი

ბიუროს დასახელება

ნახაზის ტექნიკური ინსპექტორი




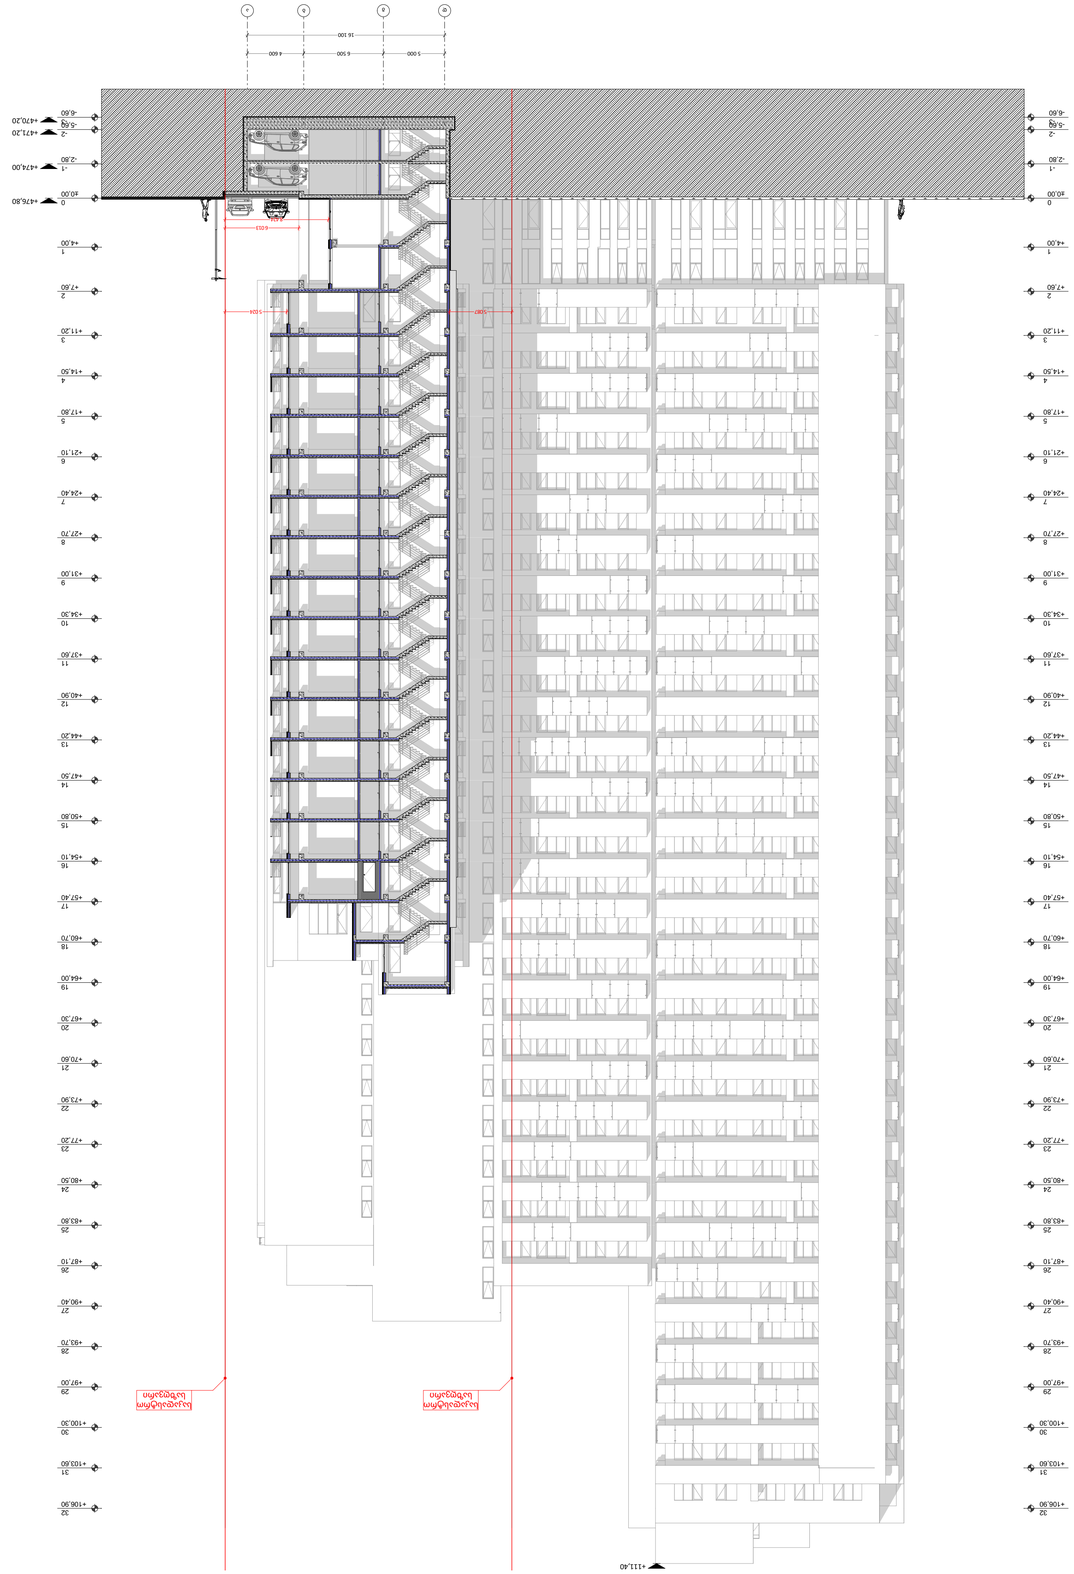


ს/კ 01.14.03.040.220

ფაილის ნომერი	2

ჩანაწერი

2-2

შენიშვნები:

დეტალის ნომერი ფურცლის ნომერი
ნახაზის დასახელება

ფურცლების საერთო რაოდენობა 14

ავტორთა ჯგუფი

ბ.პ.ი. "ოქტომი"

ავტორი

ალექსანდრე ზაზაშვილი
ალექსანდრე ზაზაშვილის ინდივიდუალური საქმიანობა
ალექსანდრე ზაზაშვილის ინდივიდუალური საქმიანობა

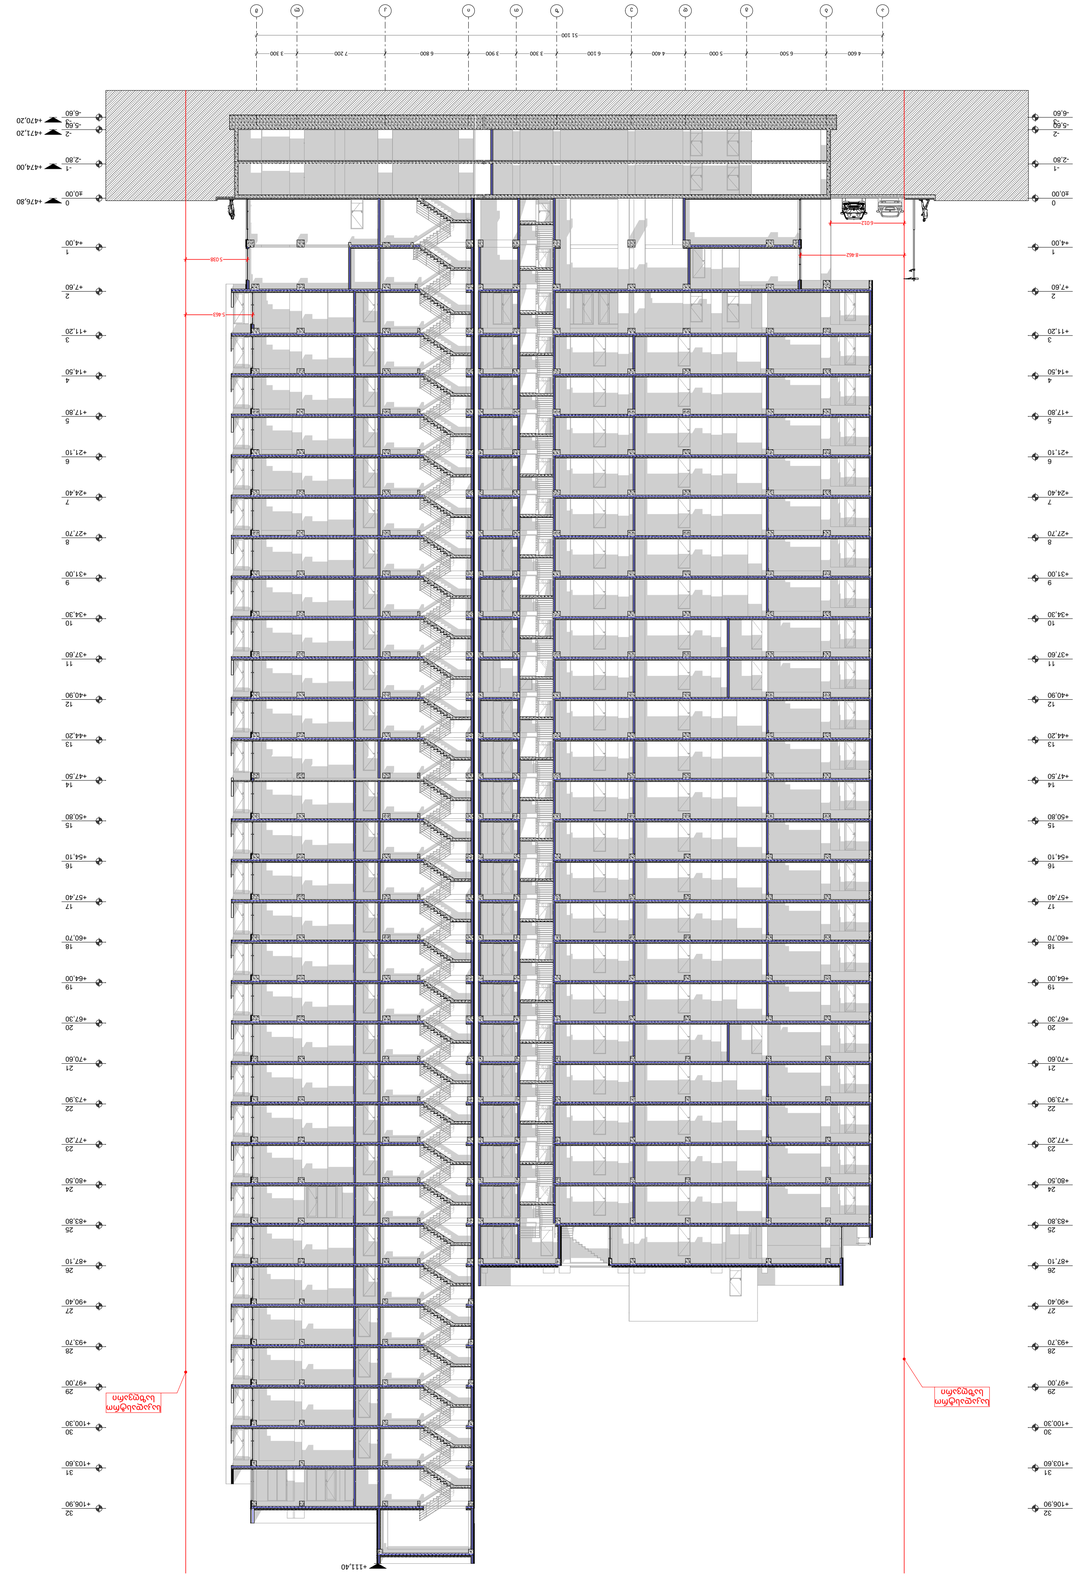
+111.40
+106.90
+103.60
+100.30
+97.00
+93.70
+90.40
+87.10
+83.80
+80.50
+77.20
+73.90
+70.60
+67.30
+64.00
+60.70
+57.40
+54.10
+50.80
+47.50
+44.20
+40.90
+37.60
+34.30
+31.00
+27.70
+24.40
+21.10
+17.80
+14.50
+11.20
+7.60
+4.00
±0.00
-2.80
-5.60
-6.60
+476.80
+474.00
+471.20
+470.20
1
2
3
4
5
6
7
8
9
10
11
12
13
14
15
16
17
18
19
20
21
22
23
24
25
26
27
28
29
30
31
32
5.463
5.038
8.463
6.013
1.200
1.200
1.200



ფაილის ტიპი	4
ფორმატი	A1
მასშტაბი	1:250
ნახაზის დასახელება	ჭრილი 4-4
ნახაზის ნომერი	15.07.2024

[redacted]

A.S.S.A. ZAKARIADZE STR. TBILISI . GEORGIA .
PHONE: +(995) 598-167-167 .
MAIL: TEAMOFA.S.S.A@GMAIL.COM













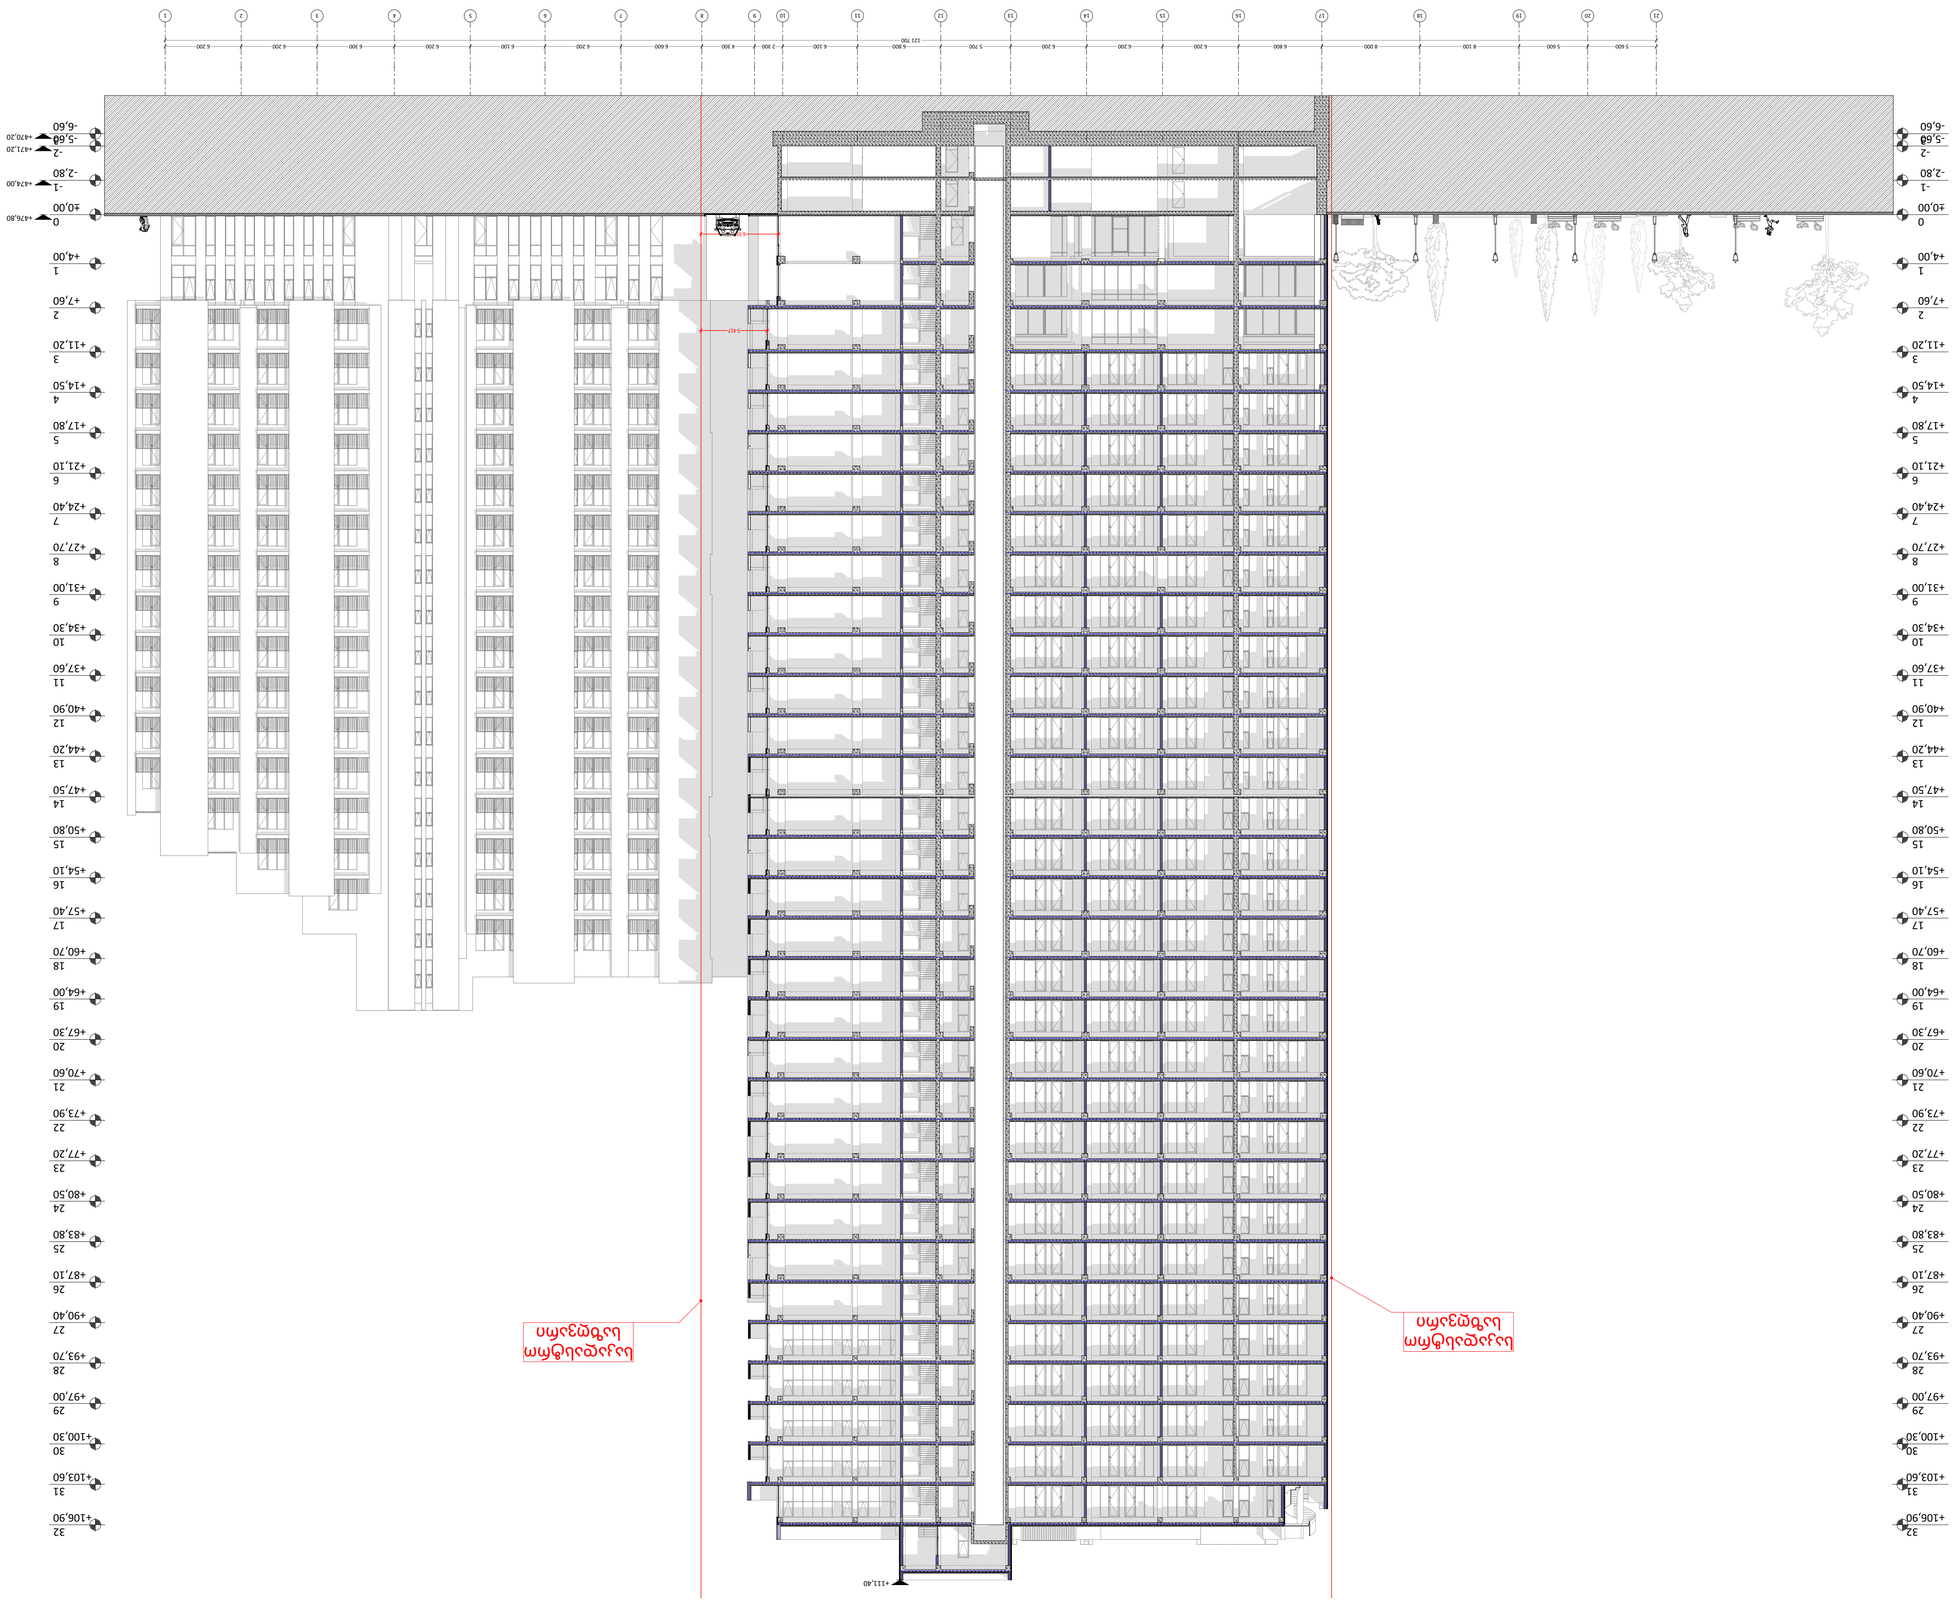

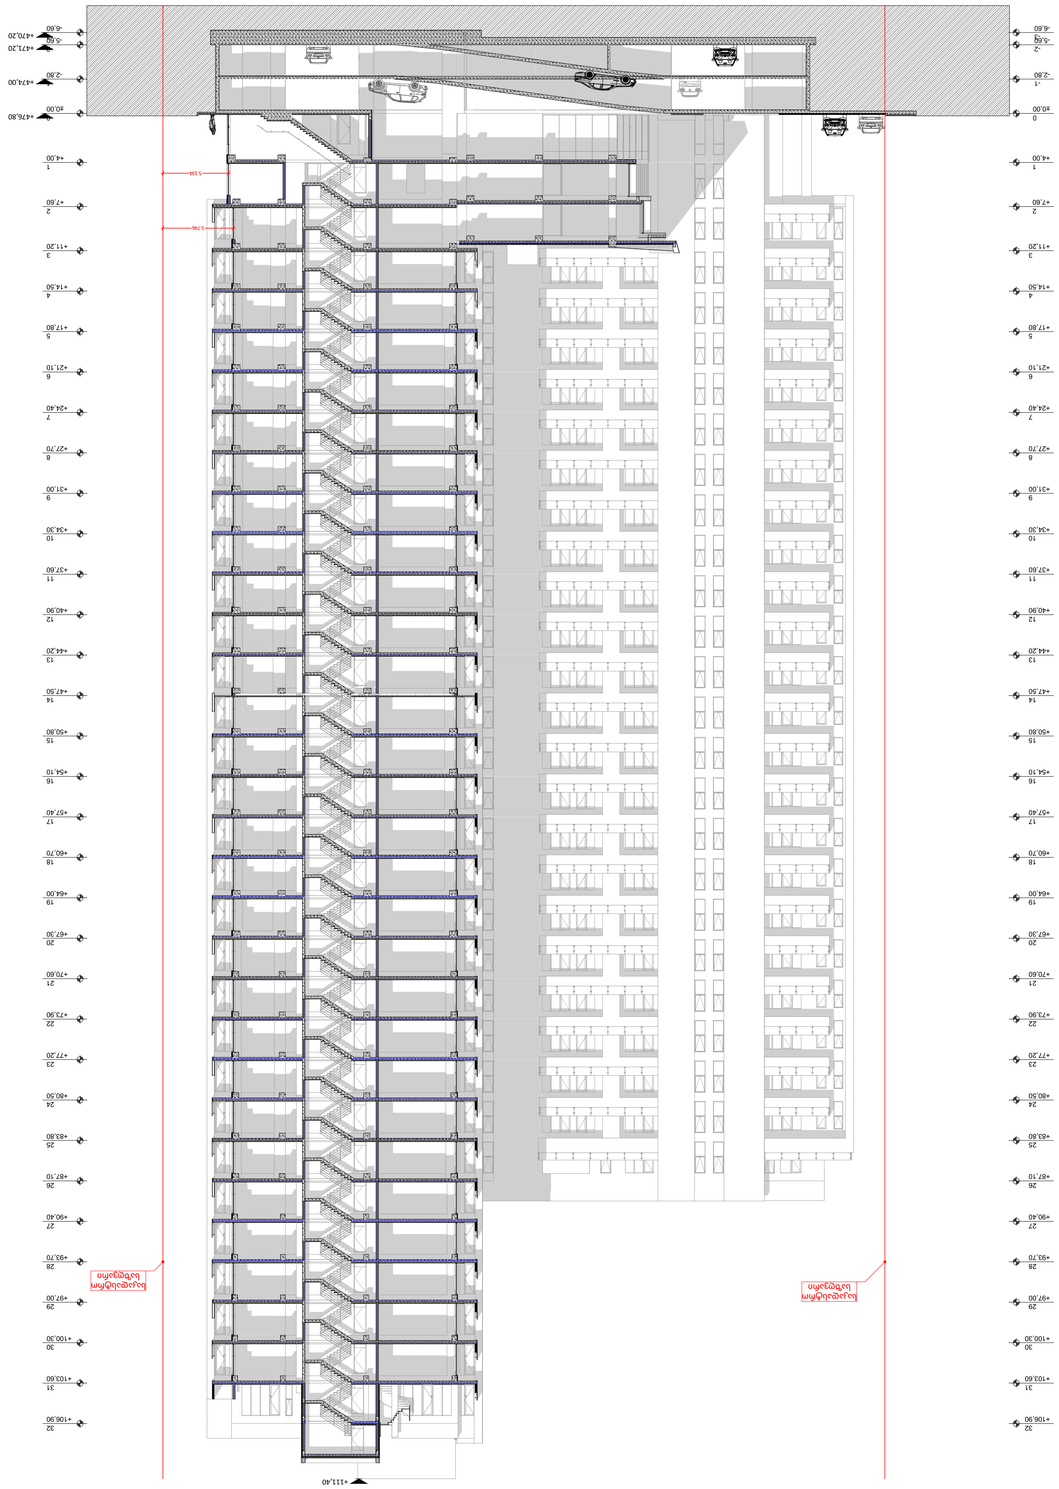
+111.40
+106.90
+103.60
+100.30
+97.00
+93.70
+90.40
+87.10
+83.80
+80.50
+77.20
+73.90
+70.60
+67.30
+64.00
+60.70
+57.40
+54.10
+50.80
+47.50
+44.20
+40.90
+37.60
+34.30
+31.00
+27.70
+24.40
+21.10
+17.80
+14.50
+11.20
+7.60
+4.00
-2.60
-5.60
+476.80
+474.00
+471.30
+470.30
-6.60
5.241
5.241

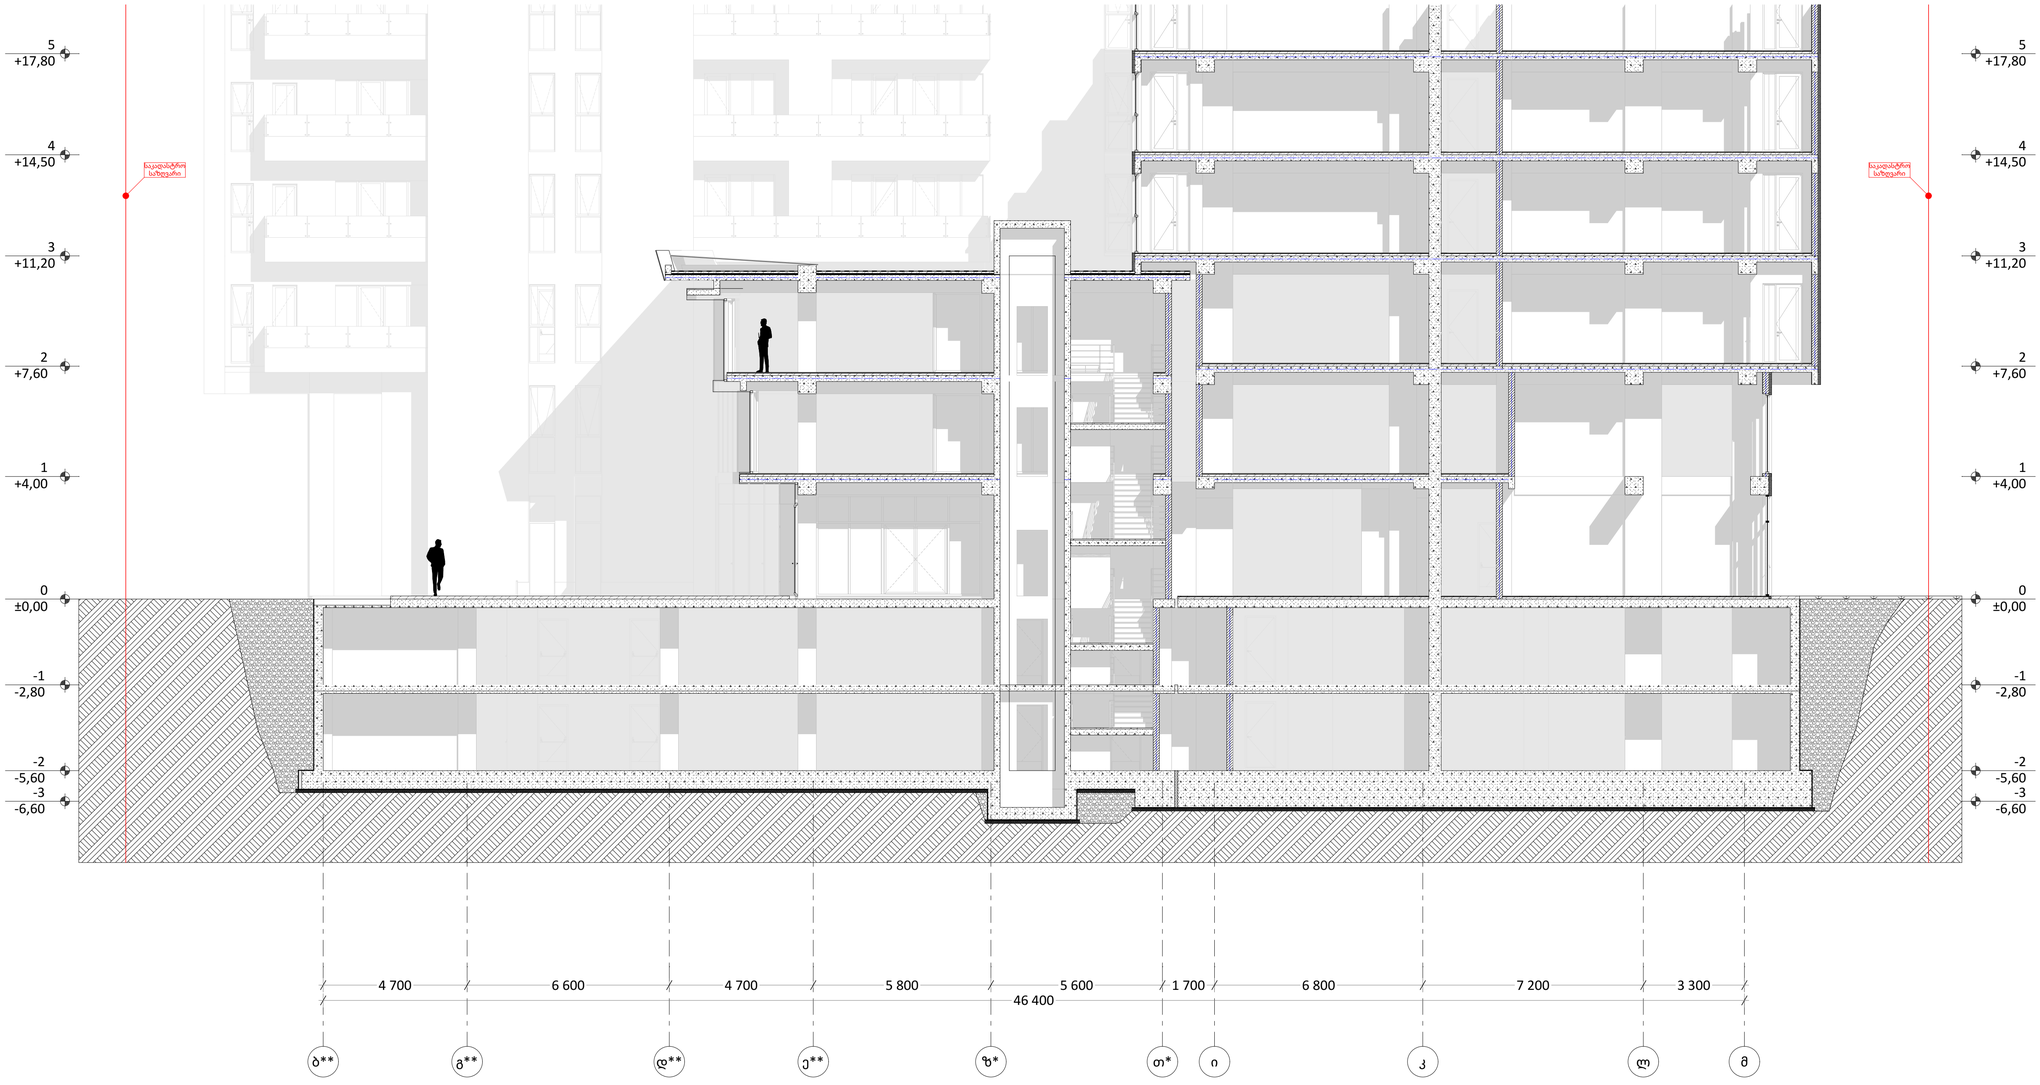

მრავალბინიანი საცხოვრებელი კომპლექსი

ქ. თბილისი, ალექსანდრე ყაზბეგის ქუჩა #34
ს/კ 01.14.03.040.220

გვერდი	6

ჭრილი

6-6

შენიშვნები:

ტერიტორიის ანაზომი მოწოდებულია დამკვეთის მიერ

ზომები მოცემულია მილიმეტრებში

გათბობის ქვაისა და კონდიცირების გარე ბლოკის ადგილი გამოყოფილია აივანებზე ან ფასადზე (დაფარული ცხაურით ან კედლით)

პირობითი აღნიშვნები

- მიწის ნაკვეთის საზღვარი
- ღერძი
- ნიშნული
- ჭრილი
- რიგელი
- შახტა
- ბეტონის ბლოკი
- რკინაბეტონის მონოლითური კონსტრუქცია

დამკვეთი

შ.პ.ს "იქსორი"

გაფრთხილება!

დოკუმენტი წარმოადგენს შ.პ.ს ა.ს.ს.ა-ს კუთვნილებას.

მისი კოპირება ან გავრცელება იკრძალება ა.ს.ს.ა-ს თანხმობის გარეშე.

ნახაზის გამოყენება შეიძლება მხოლოდ კონტრაქტით გათვალისწინებული პირობებით.

დირექტორი	გიორგი ხოსიტაშვილი
პროექტის ავტორი	ლევან ტურძელაძე
თანაავტორი	გიორგი ლომიძე
დაამუშავა	გიორგი ლომიძე
მასშტაბი	1:100
ფორმატი	A1
სტადია	კორექტირება
თარიღი	15.07.2024

A.S.S.A . ZAKARIADZE STR. TBILISI . GEORGIA .
PHONE: +(995) 598-167-167
MAIL: TEAMOFA.S.S.A@GMAIL.COM

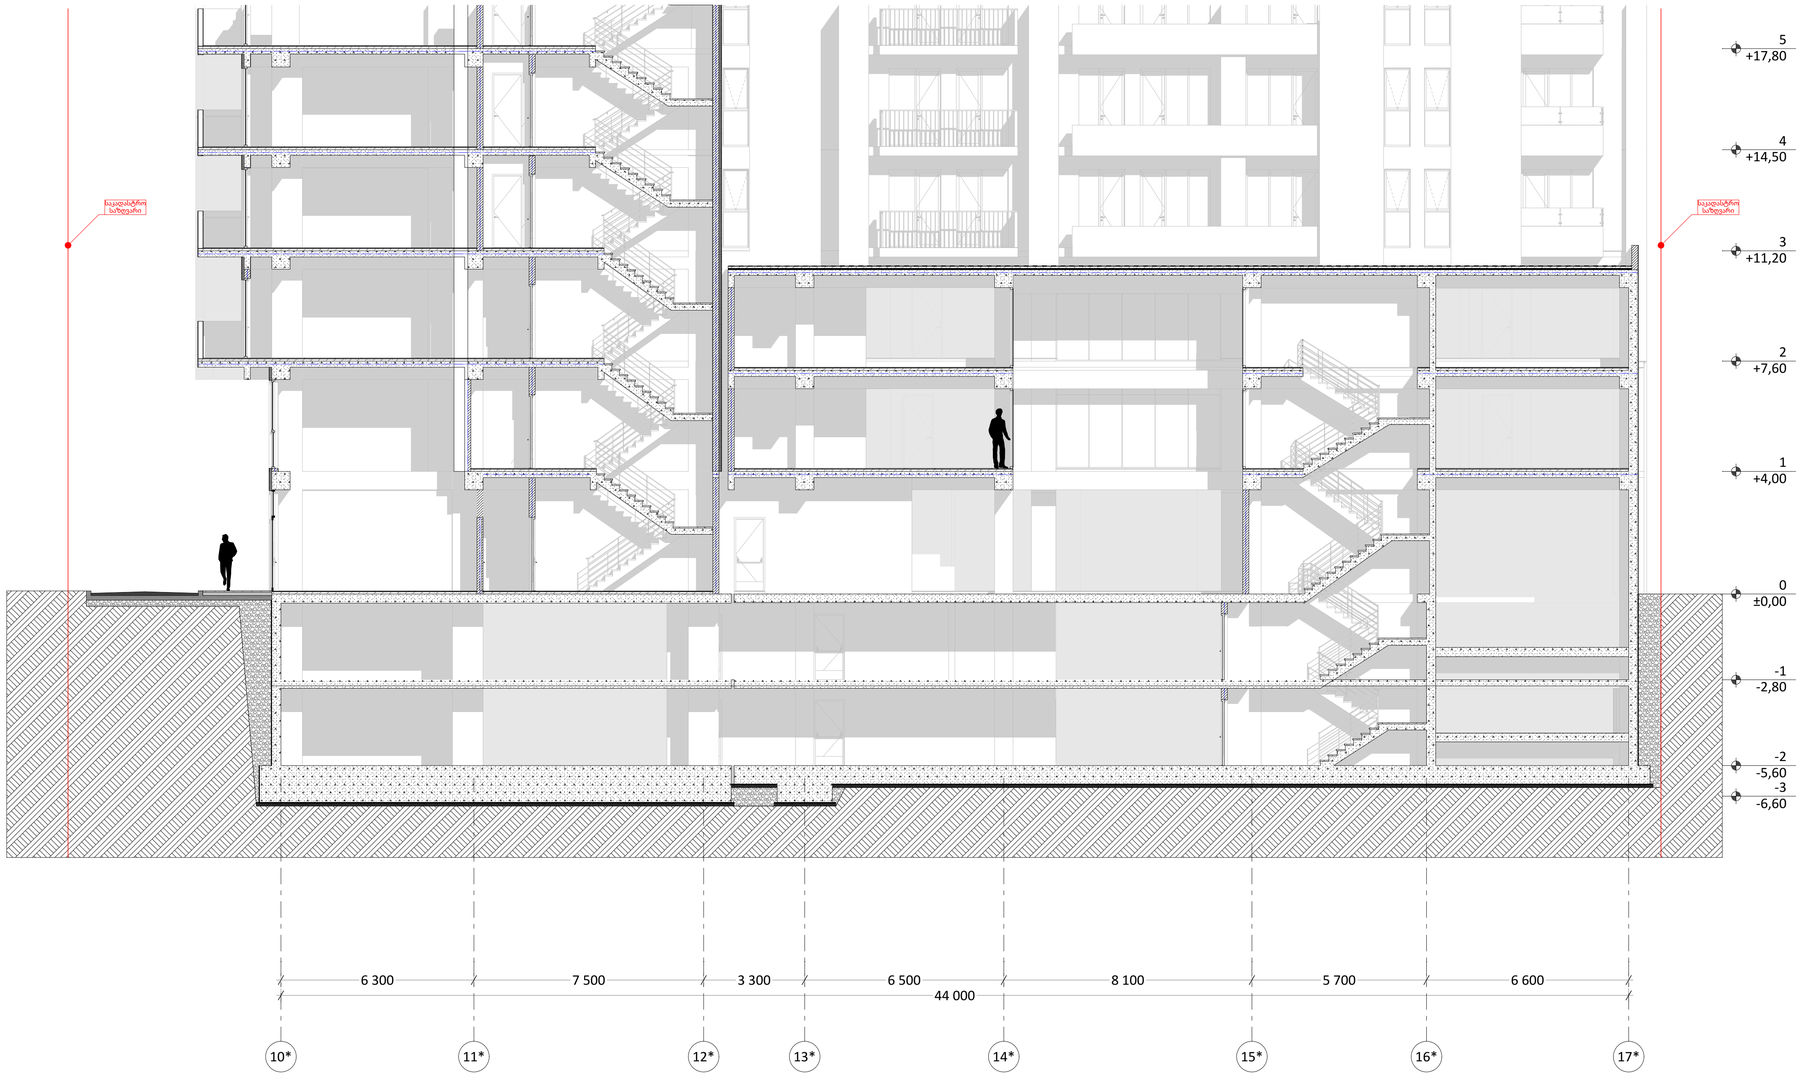

მრავალბინიანი საცხოვრებელი კომპლექსი

ქ. თბილისი, ალექსანდრე ყაზბეგის ქუჩა #34
ს/კ 01.14.03.040.220

გვერდი	7

ჭრილი

7-7

შენიშვნები:

ტერიტორიის ანაზომი მოწოდებულია დამკვეთის მიერ

ზომები მოცემულია მილიმეტრებში

გათბობის ქვაისა და კონდიცირების გარე ბლოკის ადგილი გამოყოფილია აივანებზე ან ფასადზე (დაფარული ცხაურით ან კედლით)

პირობითი აღნიშვნები

- მიწის ნაკვეთის საზღვარი
- ღერძი
- ნიშნული
- ჭრილი
- რიგელი
- შახტა
- ბეტონის ბლოკი
- რკინაბეტონის მონოლითური კონსტრუქცია

დამკვეთი

შ.პ.ს "იქსორი"

გაფრთხილება!

დოკუმენტი წარმოადგენს შ.პ.ს ა.ს.ს.ა-ს კუთვნილებას.

მისი კოპირება ან გავრცელება იკრძალება ა.ს.ს.ა-ს თანხმობის გარეშე.

ნახაზის გამოყენება შეიძლება მხოლოდ კონტრაქტით გათვალისწინებული პირობებით.

დირექტორი	გიორგი ხოსიტაშვილი
პროექტის ავტორი	ლევან ტურძელაძე
თანაავტორი	გიორგი ლომიძე
დაამუშავა	გიორგი ლომიძე
მასშტაბი	1:100
ფორმატი	A1
სტადია	კორექტირება
თარიღი	15.07.2024

A.S.S.A . ZAKARIADZE STR. TBILISI . GEORGIA .
PHONE: +(995) 598-167-167
MAIL: TEAMOFA.S.S.A@GMAIL.COM