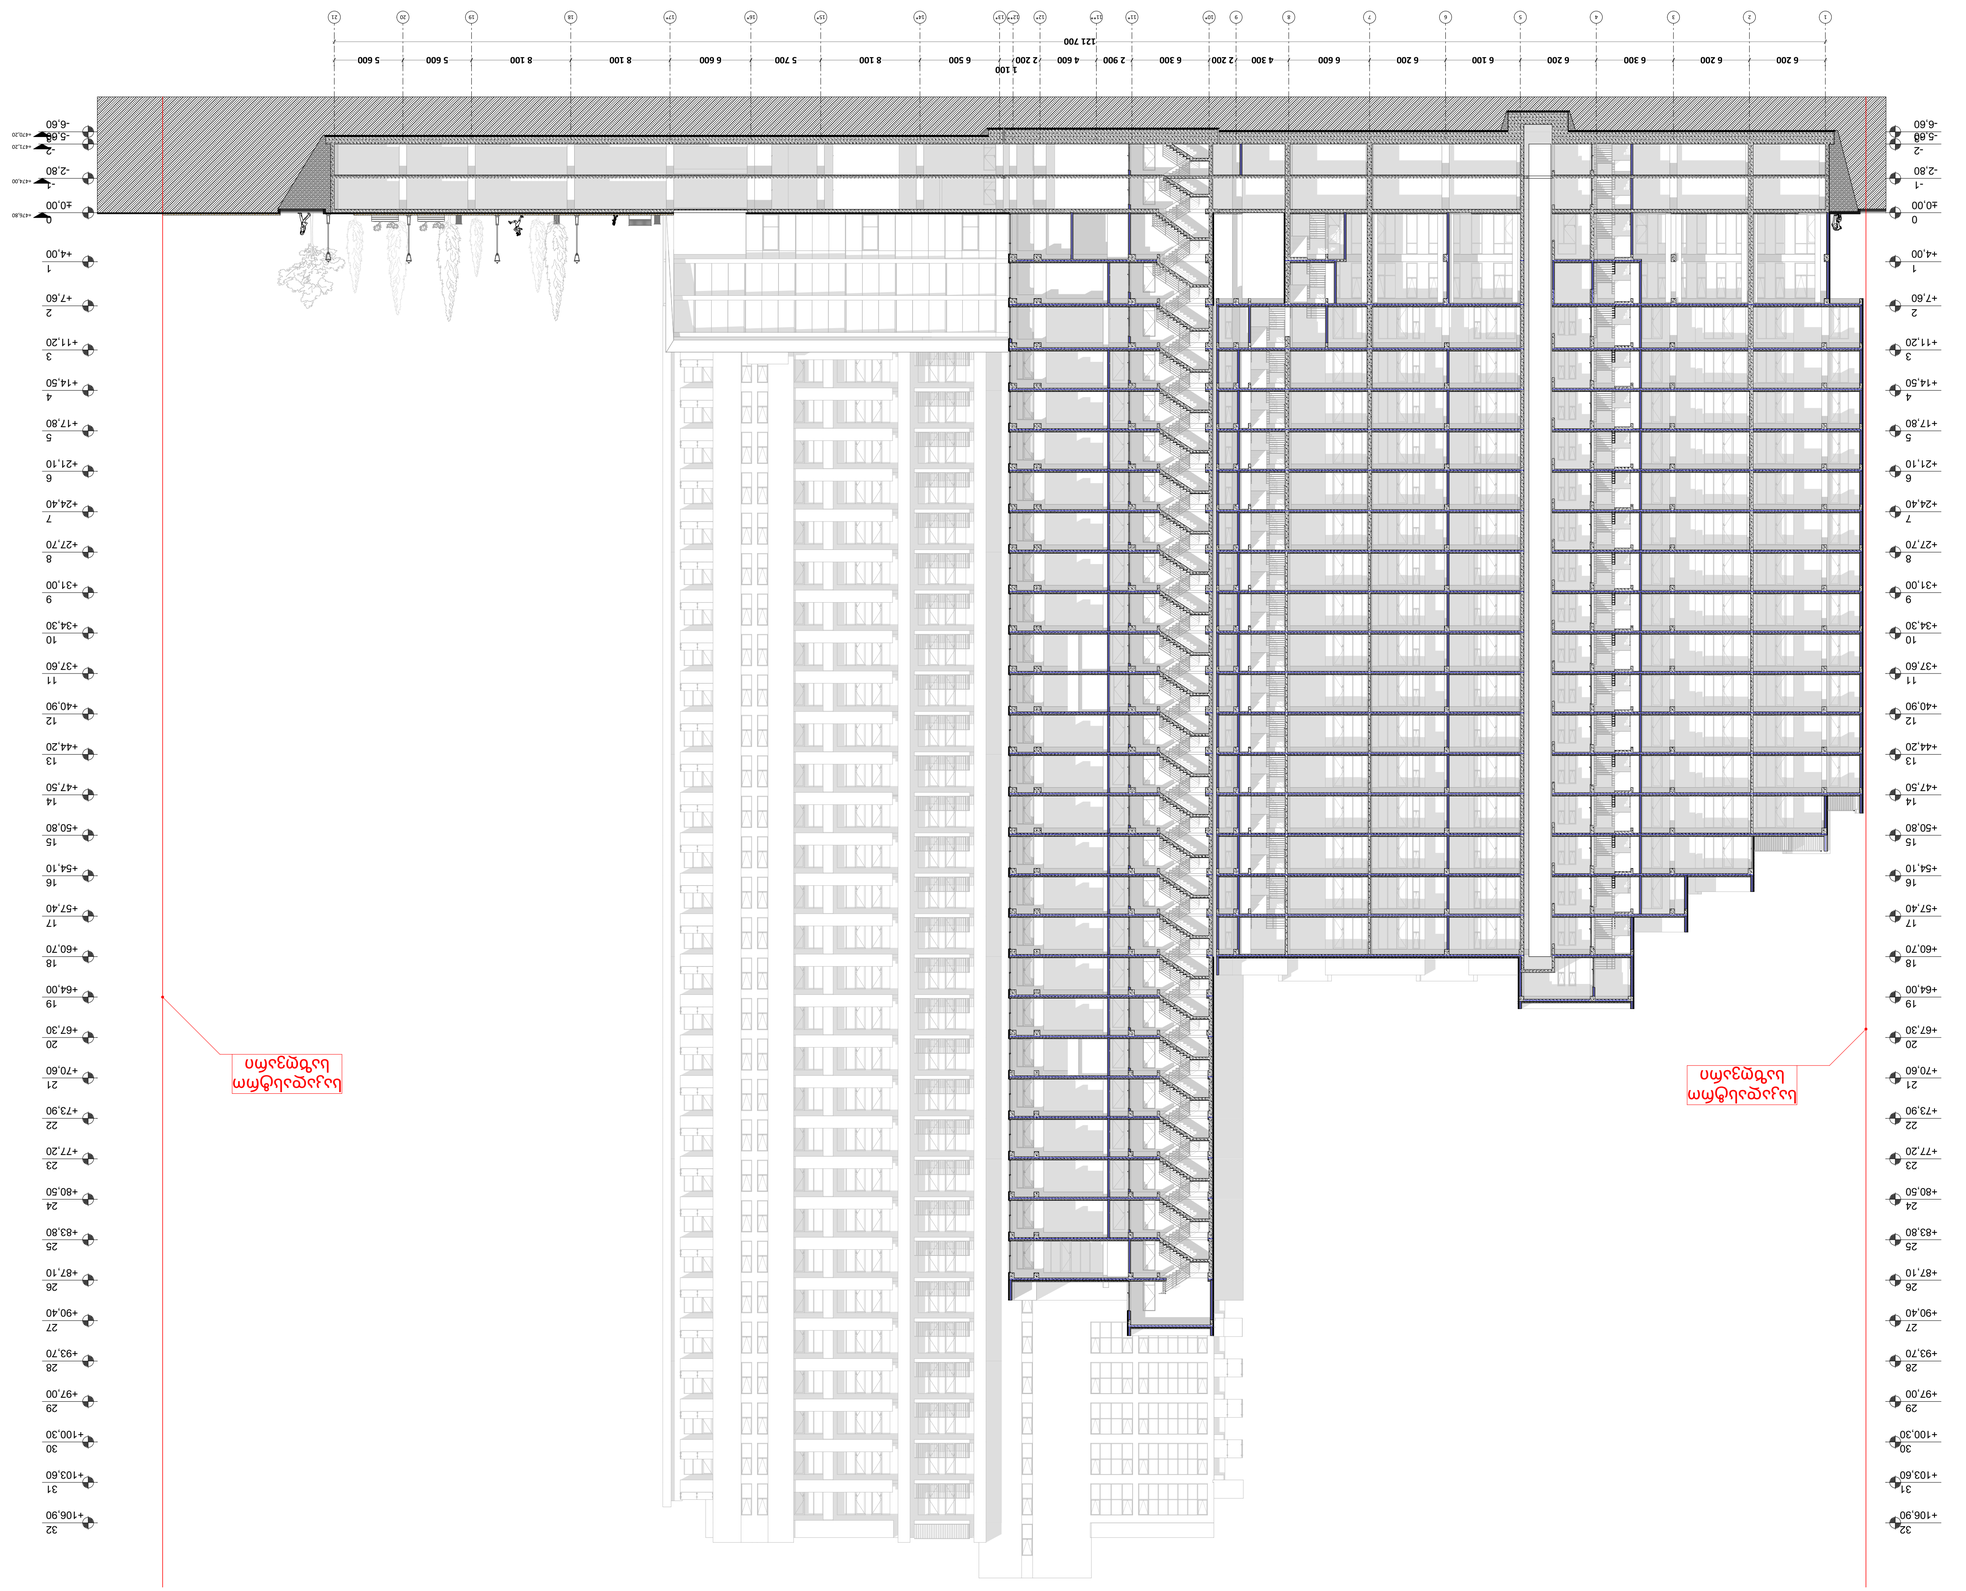

შპს „ქალაქის პროექტი“
ა. ოთხმეშური ქუჩა №34
ტელ: +(995 599) 16 72 61

ნახაზის დასახელება

ფასადი 1-1

ნახაზის ნომერი	პროექტის სტადია
1	პროექტი

ობიექტის მისამართი

ქ. თბილისი, ალექსანდრე ყაზბეგის ქუჩა
ქუჩა #34
ს/კ 01.14.03.040.220

ნახაზის დასახელება

ფასადი 1-1

ნახაზის ავტორი

ბიუროს დასახელება

ნახაზის ტექნიკური ინსპექტორი




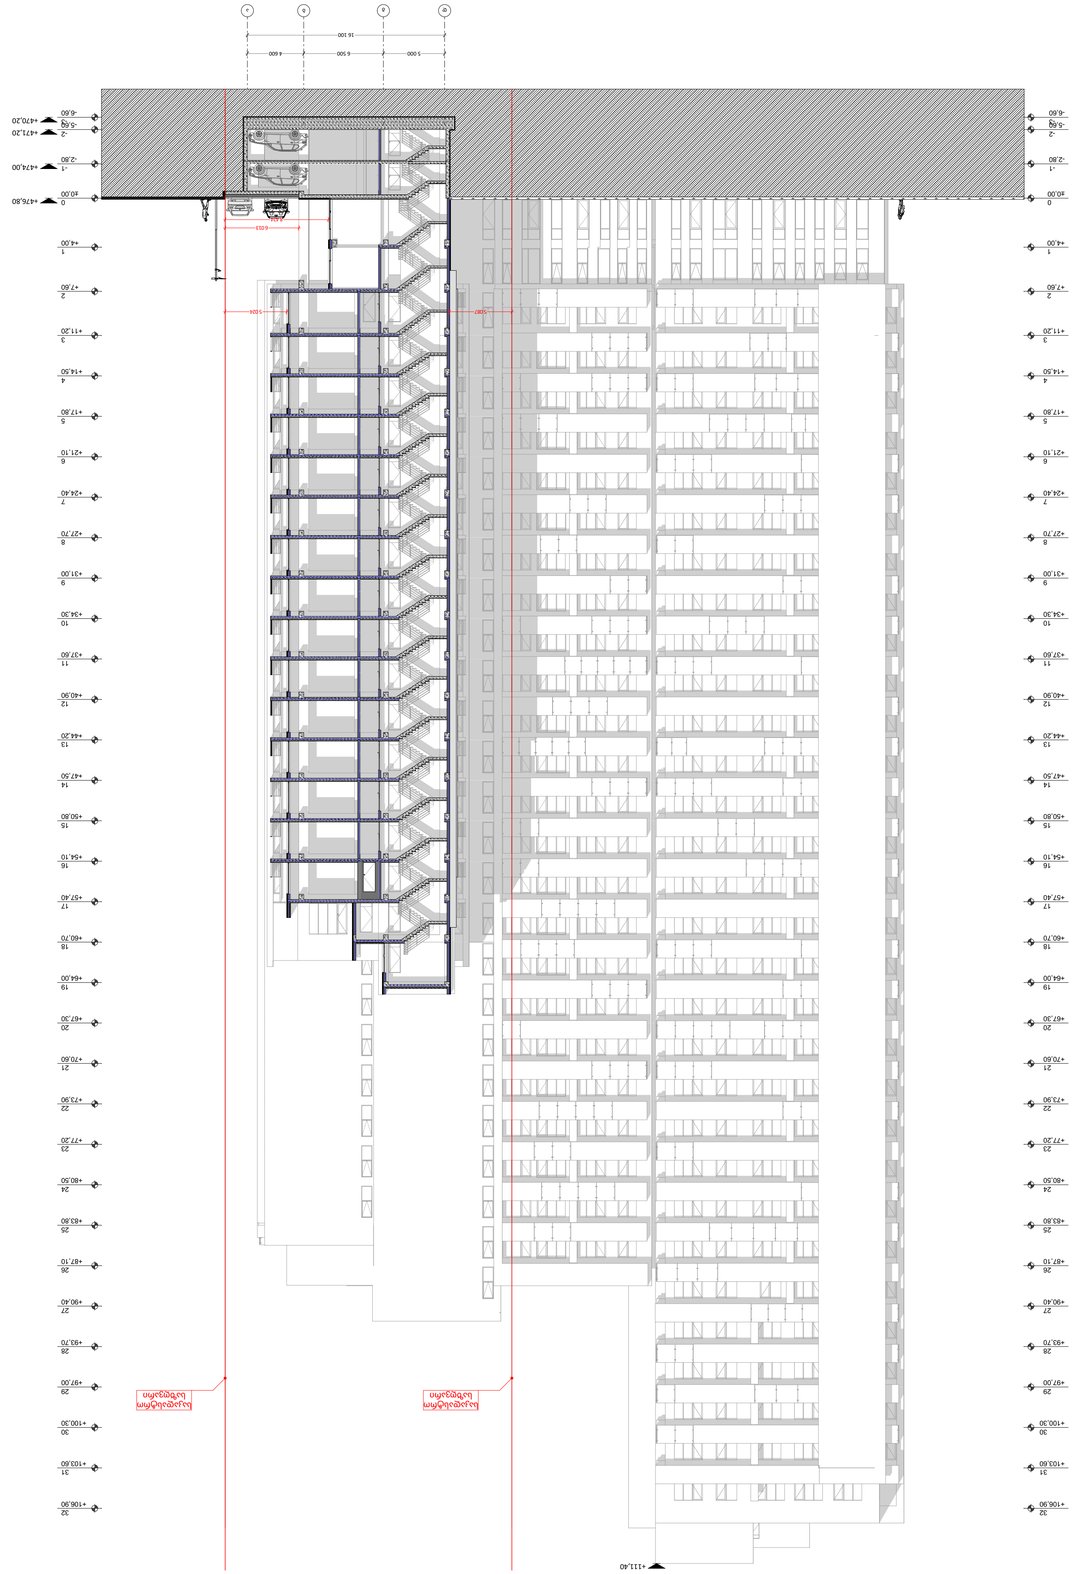


ს/კ 01.14.03.040.220

ფაილის ნომერი	2

ჩანაწერი

2-2

შენიშვნები:

დეტალის ნომერი ფურცლის ნომერი
ნახაზის დასახელება

ფურცლების საერთო რაოდენობა 14

ავტორთა ჯგუფი

ბ.პ.ი. "ოქტომი"

ავტორი

ალექსანდრე ზაზაშვილი
ალექსანდრე ზაზაშვილის ინდივიდუალური საქმიანობა
ალექსანდრე ზაზაშვილის ინდივიდუალური საქმიანობა

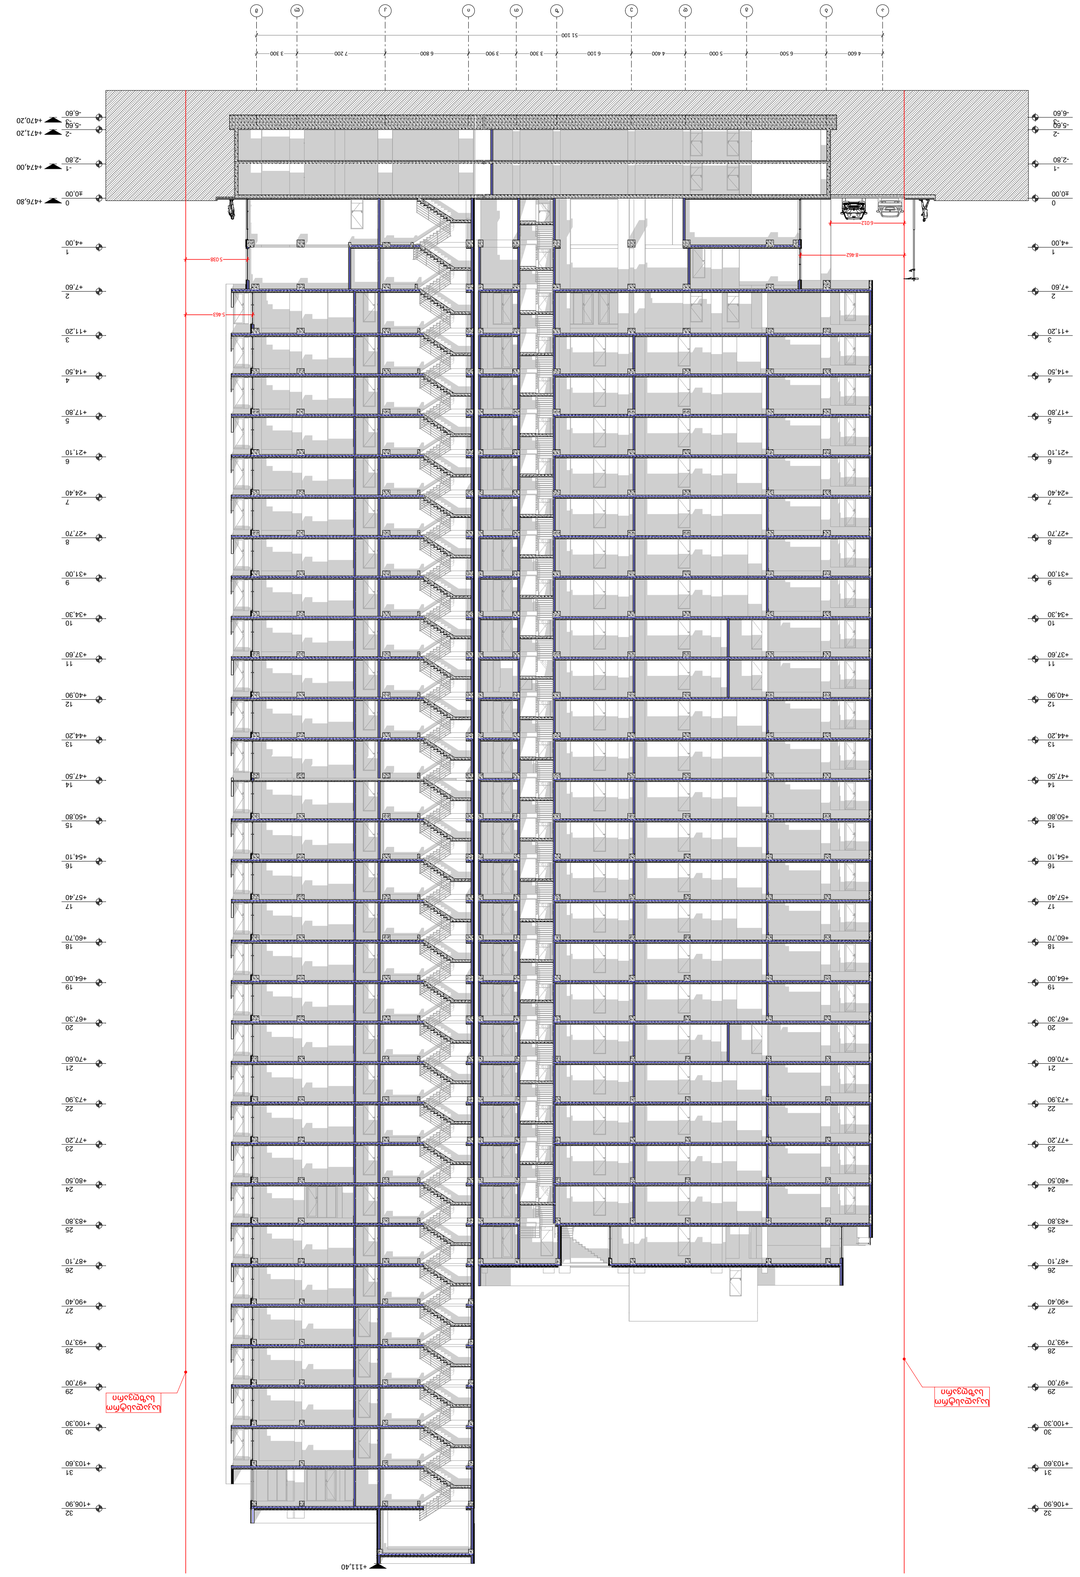
+111.40
+106.90
+103.60
+100.30
+97.00
+93.70
+90.40
+87.10
+83.80
+80.50
+77.20
+73.90
+70.60
+67.30
+64.00
+60.70
+57.40
+54.10
+50.80
+47.50
+44.20
+40.90
+37.60
+34.30
+31.00
+27.70
+24.40
+21.10
+17.80
+14.50
+11.20
+7.60
+4.00
±0.00
-2.80
-5.60
-6.60
+476.80
+474.00
+471.20
+470.20
1
2
3
4
5
6
7
8
9
10
11
12
13
14
15
16
17
18
19
20
21
22
23
24
25
26
27
28
29
30
31
32
5.463
5.038
8.463
6.013
1.200
1.200
1.200



ფაილის ტიპი	4
ფორმატი	A1
მასშტაბი	1:250
ნახაზის დასახელება	ჭრილი 4-4
ნახაზის ნომერი	15.07.2024

[redacted]

A.S.S.A. ZAKARIADZE STR. TBILISI . GEORGIA .
PHONE: +(995) 598-167-167 .
MAIL: TEAMOFA.S.S.A@GMAIL.COM













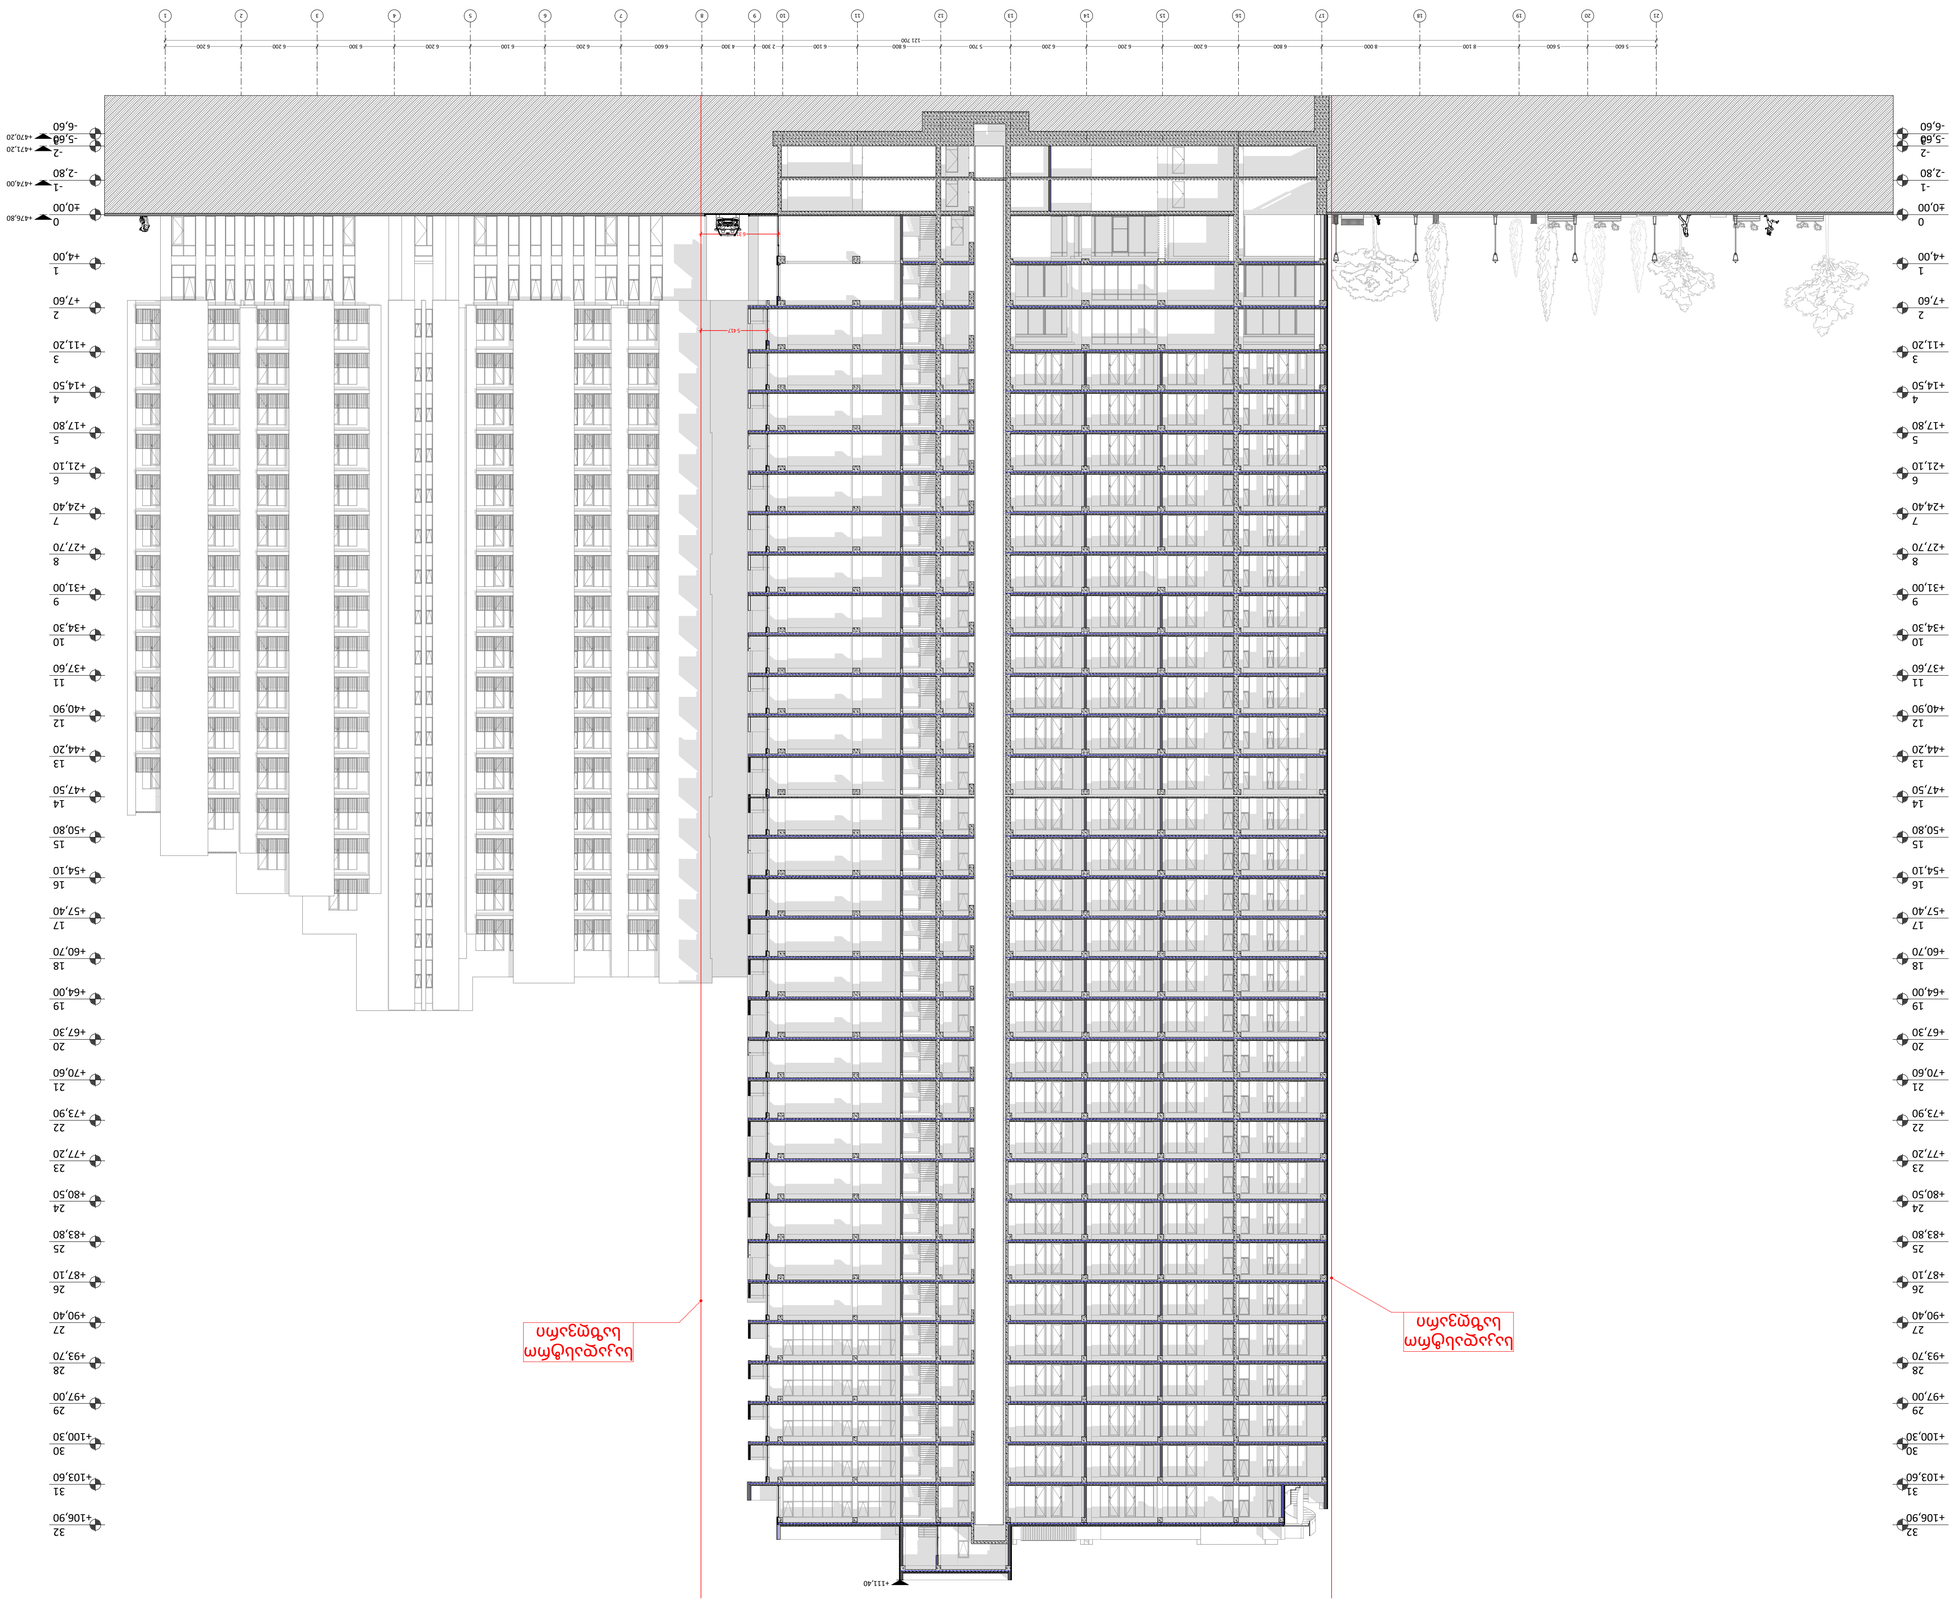

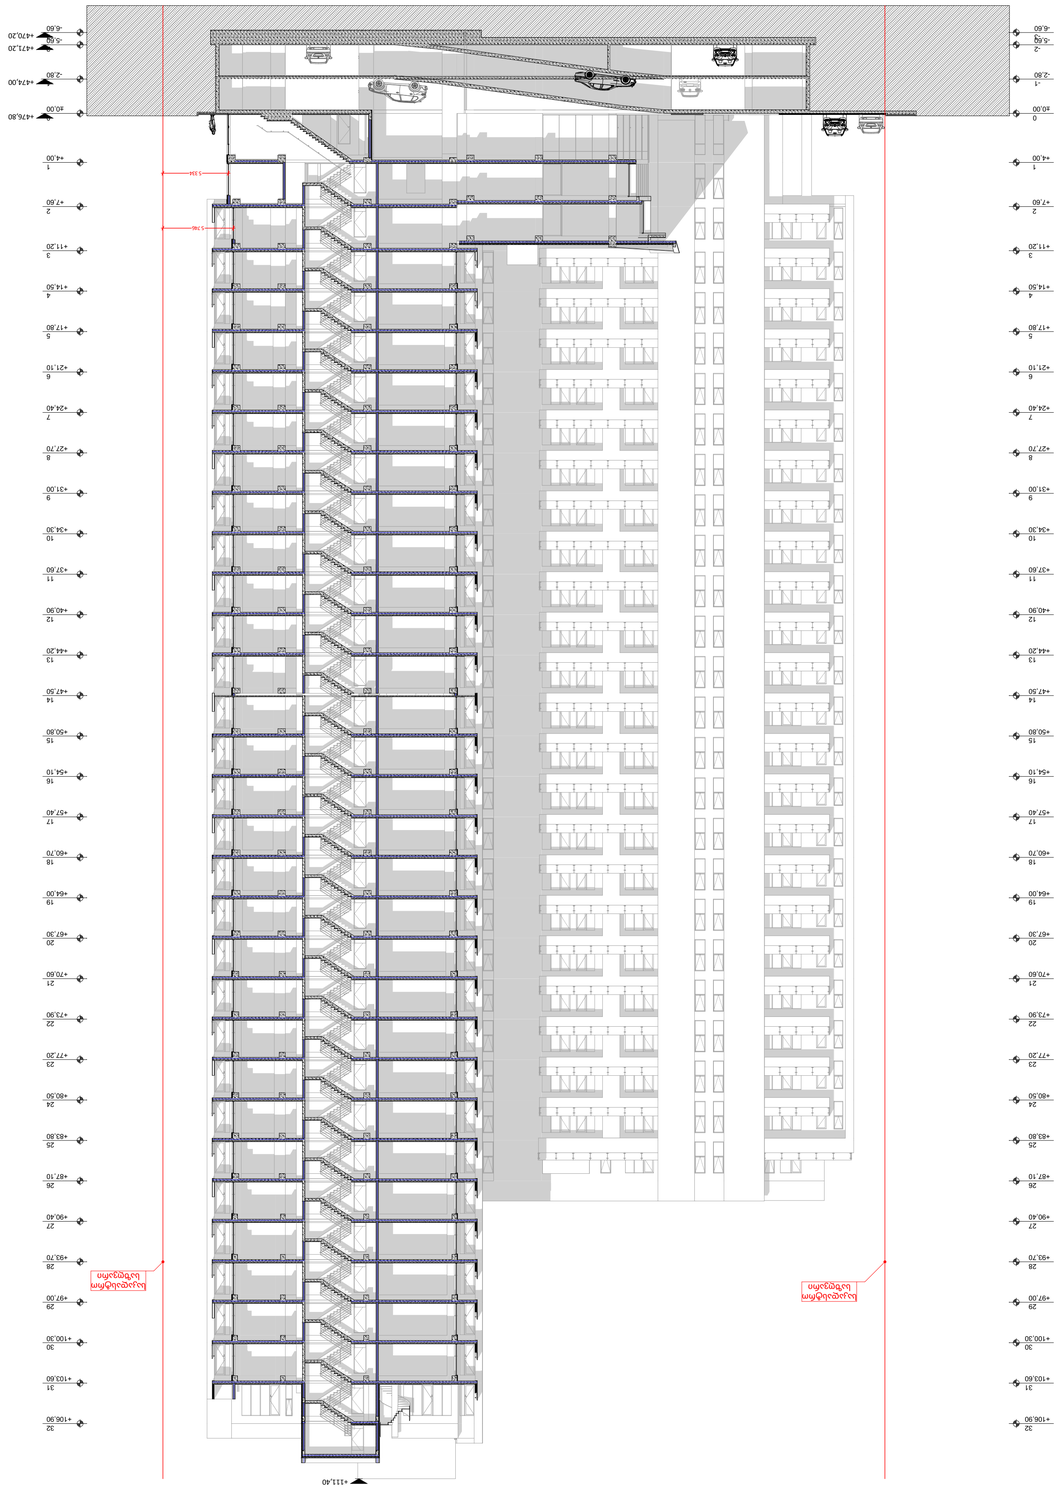
+111.40
+106.90
+103.60
+100.30
+97.00
+93.70
+90.40
+87.10
+83.80
+80.50
+77.20
+73.90
+70.60
+67.30
+64.00
+60.70
+57.40
+54.10
+50.80
+47.50
+44.20
+40.90
+37.60
+34.30
+31.00
+27.70
+24.40
+21.10
+17.80
+14.50
+11.20
+7.60
+4.00
-2.60
-5.60
+476.80
+474.00
+471.30
+470.30
-6.60
5.241
5.241
Lift 1000kg
Lift 1000kg
Lift 1000kg

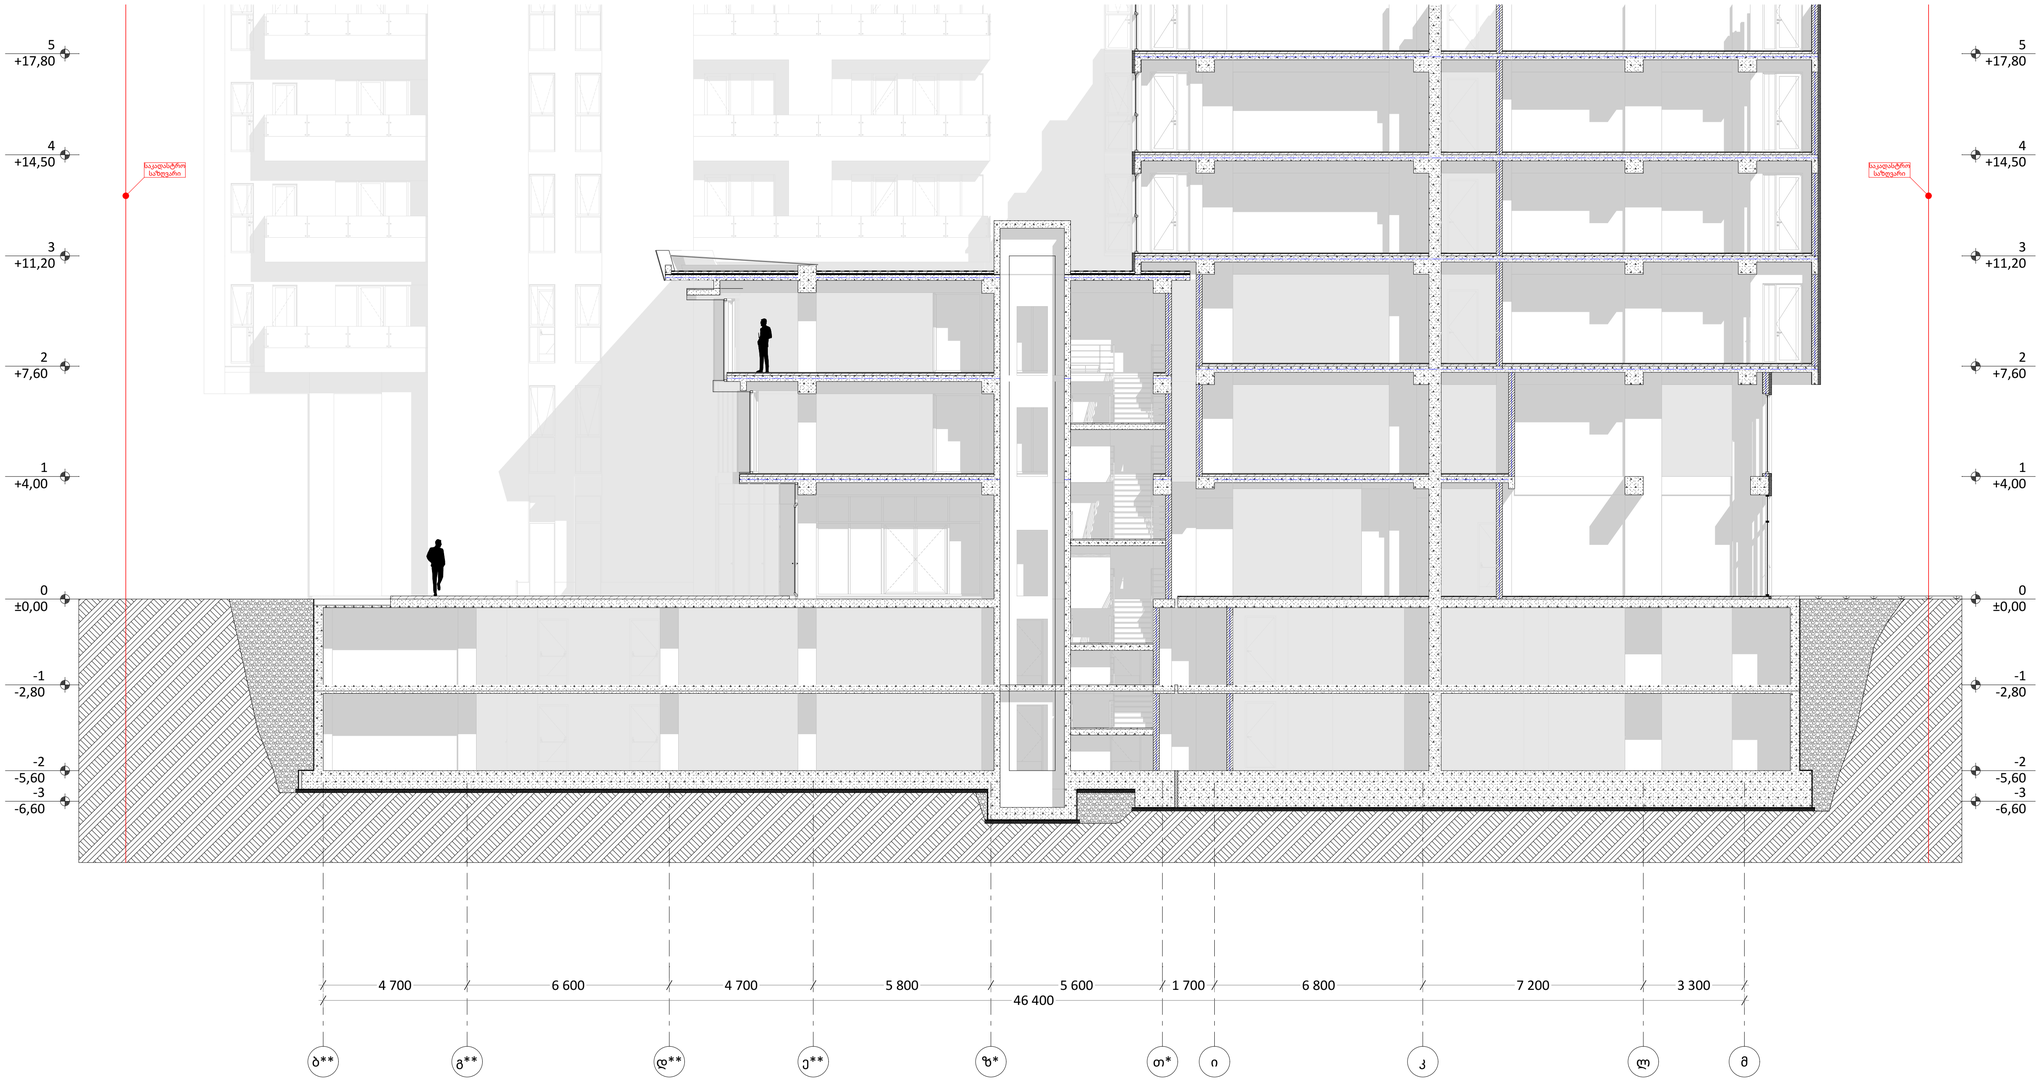

მრავალბინიანი საცხოვრებელი კომპლექსი

ქ. თბილისი, ალექსანდრე ყაზბეგის ქუჩა #34
ს/კ 01.14.03.040.220

გვერდი	6

ჭრილი

6-6

შენიშვნები:

ტერიტორიის ანაზომი მოწოდებულია დამკვეთის მიერ

ზომები მოცემულია მილიმეტრებში

გათბობის ქვაისა და კონდიცირების გარე ბლოკის ადგილი გამოყოფილია აივანებზე ან ფასადზე (დაფარული ცხაურით ან კედლით)

პირობითი აღნიშვნები

- მიწის ნაკვეთის საზღვარი
- ღერძი
- ნიშნული
- ჭრილი
- რიგელი
- შახტა
- ბეტონის ბლოკი
- რკინაბეტონის მონოლითური კონსტრუქცია

დამკვეთი

შ.პ.ს "იქსორი"

გაფრთხილება!

დოკუმენტი წარმოადგენს შ.პ.ს ა.ს.ს.ა-ს კუთვნილებას.

მისი კოპირება ან გავრცელება იკრძალება ა.ს.ს.ა-ს თანხმობის გარეშე.

ნახაზის გამოყენება შეიძლება მხოლოდ კონტრაქტით გათვალისწინებული პირობებით.

დირექტორი	გიორგი ხოსიტაშვილი
პროექტის ავტორი	ლევან ტურძელაძე
თანაავტორი	გიორგი ლომიძე
დაამუშავა	გიორგი ლომიძე
მასშტაბი	1:100
ფორმატი	A1
სტადია	კორექტირება
თარიღი	15.07.2024

A.S.S.A . ZAKARIADZE STR. TBILISI . GEORGIA .
PHONE: +(995) 598-167-167
MAIL: TEAMOFA.S.S.A@GMAIL.COM

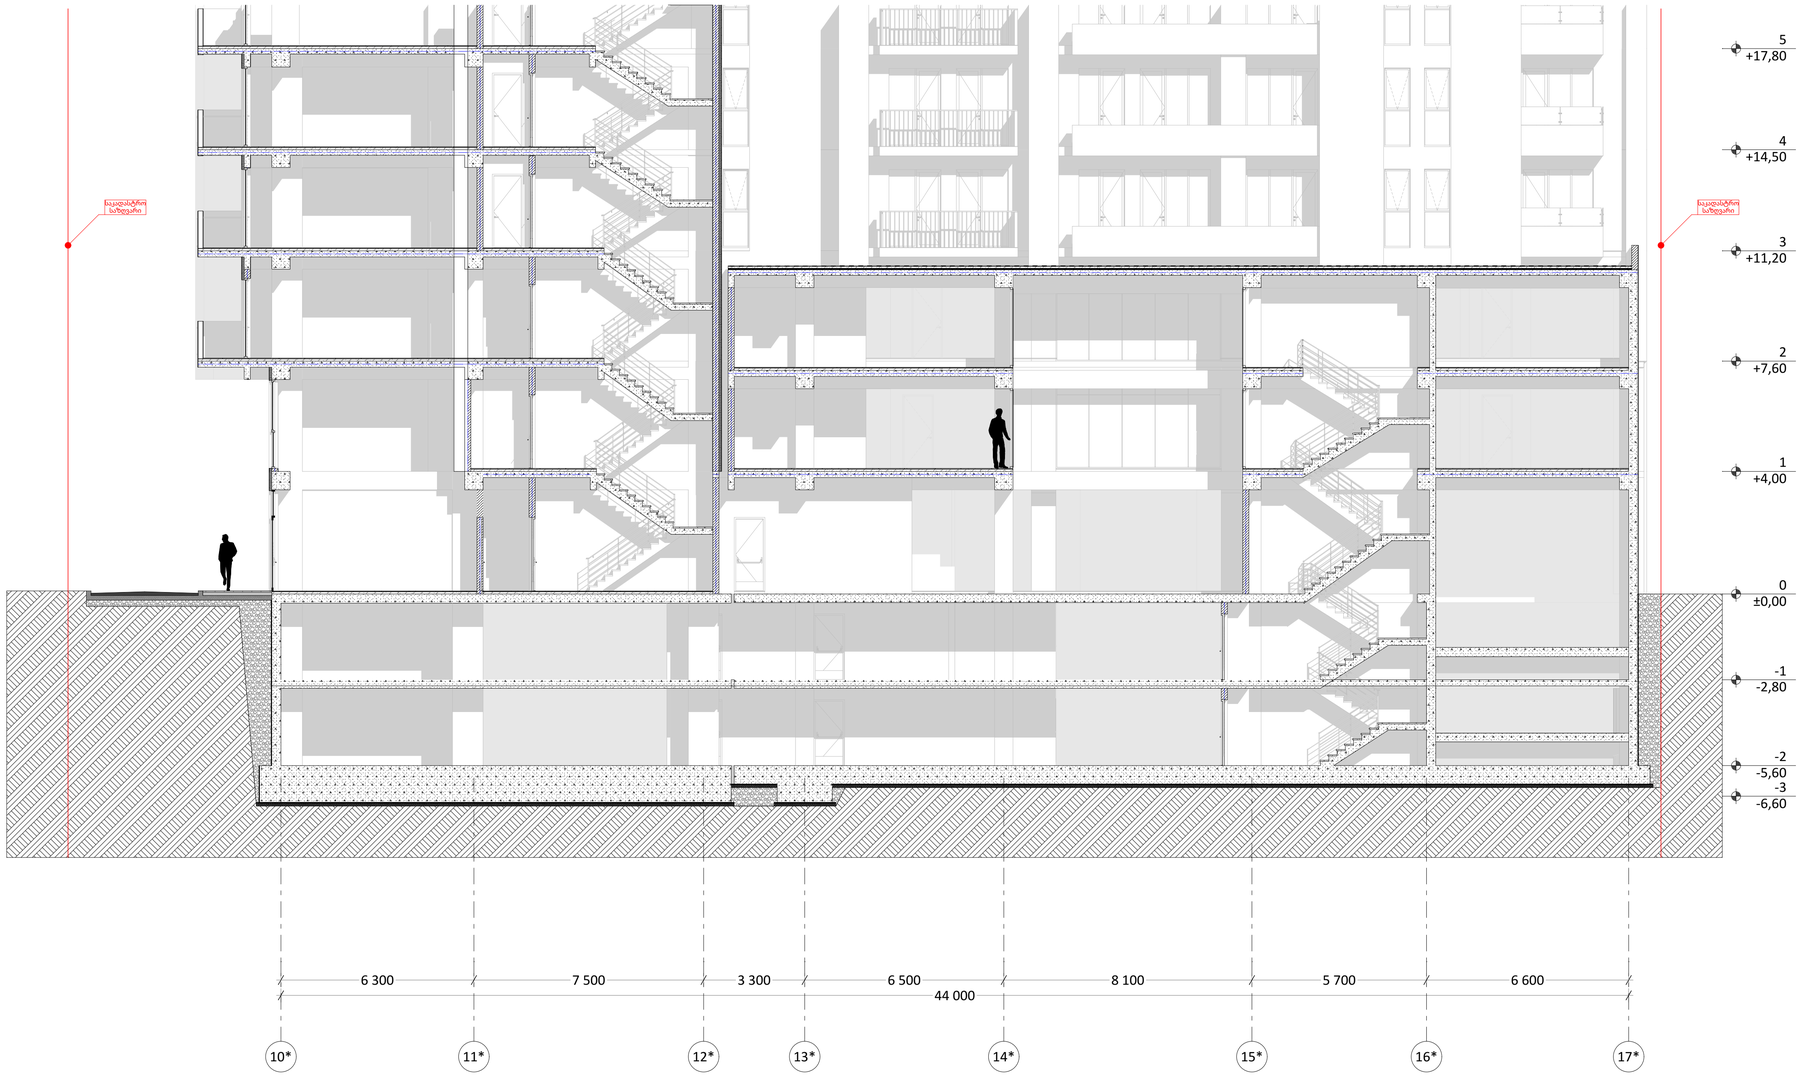

მრავალბინიანი საცხოვრებელი კომპლექსი

ქ. თბილისი, ალექსანდრე ყაზბეგის ქუჩა #34
ს/კ 01.14.03.040.220

გვერდი	7

ჭრილი

7-7

შენიშვნები:

ტერიტორიის ანაზომი მოწოდებულია დამკვეთის მიერ

ზომები მოცემულია მილიმეტრებში

გათბობის ქვაისა და კონდიცირების გარე ბლოკის ადგილი გამოყოფილია აივანებზე ან ფასადზე (დაფარული ცხაურით ან კედლით)

პირობითი აღნიშვნები

- მიწის ნაკვეთის საზღვარი
- ღერძი
- ნიშნული
- ჭრილი
- რიგელი
- შახტა
- ბეტონის ბლოკი
- რკინაბეტონის მონოლითური კონსტრუქცია

დამკვეთი

შ.პ.ს "იქსორი"

გაფრთხილება!

დოკუმენტი წარმოადგენს შ.პ.ს ა.ს.ს.ა-ს კუთვნილებას.

მისი კოპირება ან გავრცელება იკრძალება ა.ს.ს.ა-ს თანხმობის გარეშე.

ნახაზის გამოყენება შეიძლება მხოლოდ კონტრაქტით გათვალისწინებული პირობებით.

დირექტორი	გიორგი ხოსიტაშვილი
პროექტის ავტორი	ლევან ტურძელაძე
თანაავტორი	გიორგი ლომიძე
დაამუშავა	გიორგი ლომიძე
მასშტაბი	1:100
ფორმატი	A1
სტადია	კორექტირება
თარიღი	15.07.2024

A.S.S.A . ZAKARIADZE STR. TBILISI . GEORGIA .
PHONE: +(995) 598-167-167
MAIL: TEAMOFA.S.S.A@GMAIL.COM

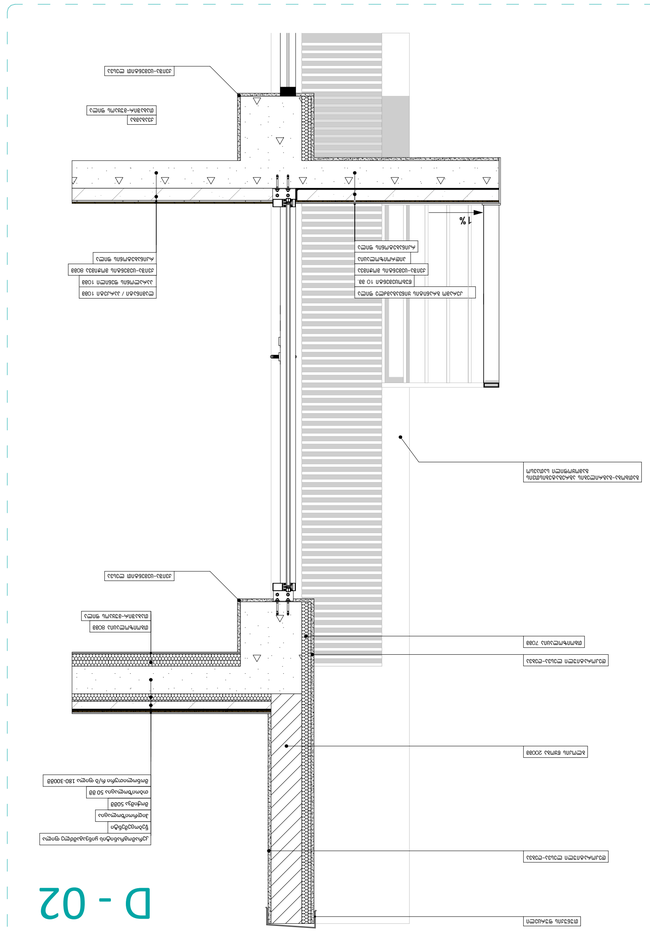

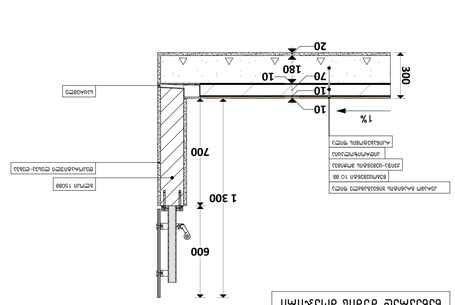

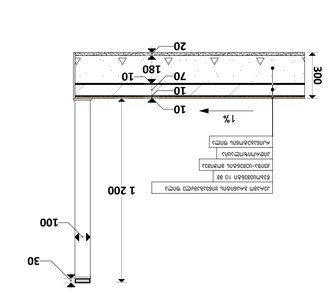

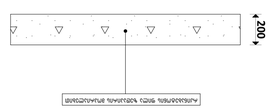

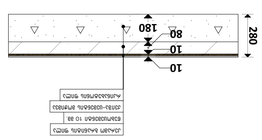

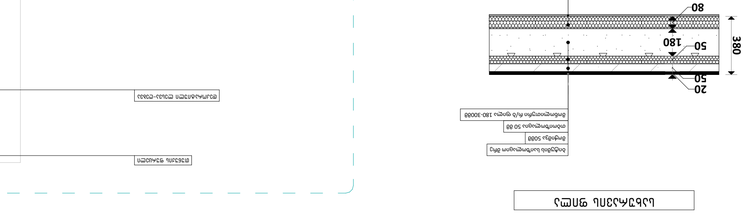

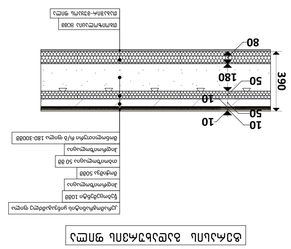

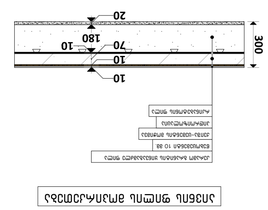

ავტორის უფლება	
პროექტის ეტაპი	
ნახაზის დასახელება	
ნახაზის ნომერი	
მასშტაბი	
ფორმატი	
ნახაზის ავტორი	
თარიღი	17.06.2024

A.S.S.A. ZAKARIADZE STR. TBILISI . GEORGIA .
PHONE: +(995) 598-167-167 .
MAIL: TEAMOFA.S.S.A@GMAIL.COM

პროექტის ავტორი	
ტექნიკური ზედამხედველობა	
კონსტრუქციული ნაწილის ავტორი	
ინჟინერ-ტექნოლოგი	
ინჟინერ-სანიტარული	
ინჟინერ-ელექტრიკოსი	
ლანდშაფტის არქიტექტორი	
ინტერიერის დიზაინერი	
სხვა	

ობიექტის მისამართი	
დამკვეთი	

ნახაზის დასახელება	
ნახაზის ნომერი	06

ნახაზის ან ტექსტის კოპირება, ასევე მისი გამოყენება ნებისმიერი ფორმით, დაუშვებელია ავტორის წერილობითი ნებართვის გარეშე.

ნახაზზე ასახული ინფორმაცია ეკუთვნის ინტელექტუალური საკუთრების ობიექტს და დაცულია საავტორო და მომიჯნავე უფლებების შესახებ საქართველოს კანონმდებლობით. ნახაზის ნებისმიერი სახით გამოყენება, მათ შორის კოპირება, გავრცელება, გადაცემა ან ტრანსფორმაცია, დაუშვებელია ავტორის წერილობითი ნებართვის გარეშე.

ნახაზის ან მისი ნაწილის გამოყენება, კოპირება ან გავრცელება ავტორის ნებართვის გარეშე ისჯება კანონით.

ნახაზზე ასახული ინფორმაცია ეკუთვნის ს.ს.ა. ზაქარიაძის ბიუროს და დაცულია საავტორო და მომიჯნავე უფლებების შესახებ საქართველოს კანონმდებლობით

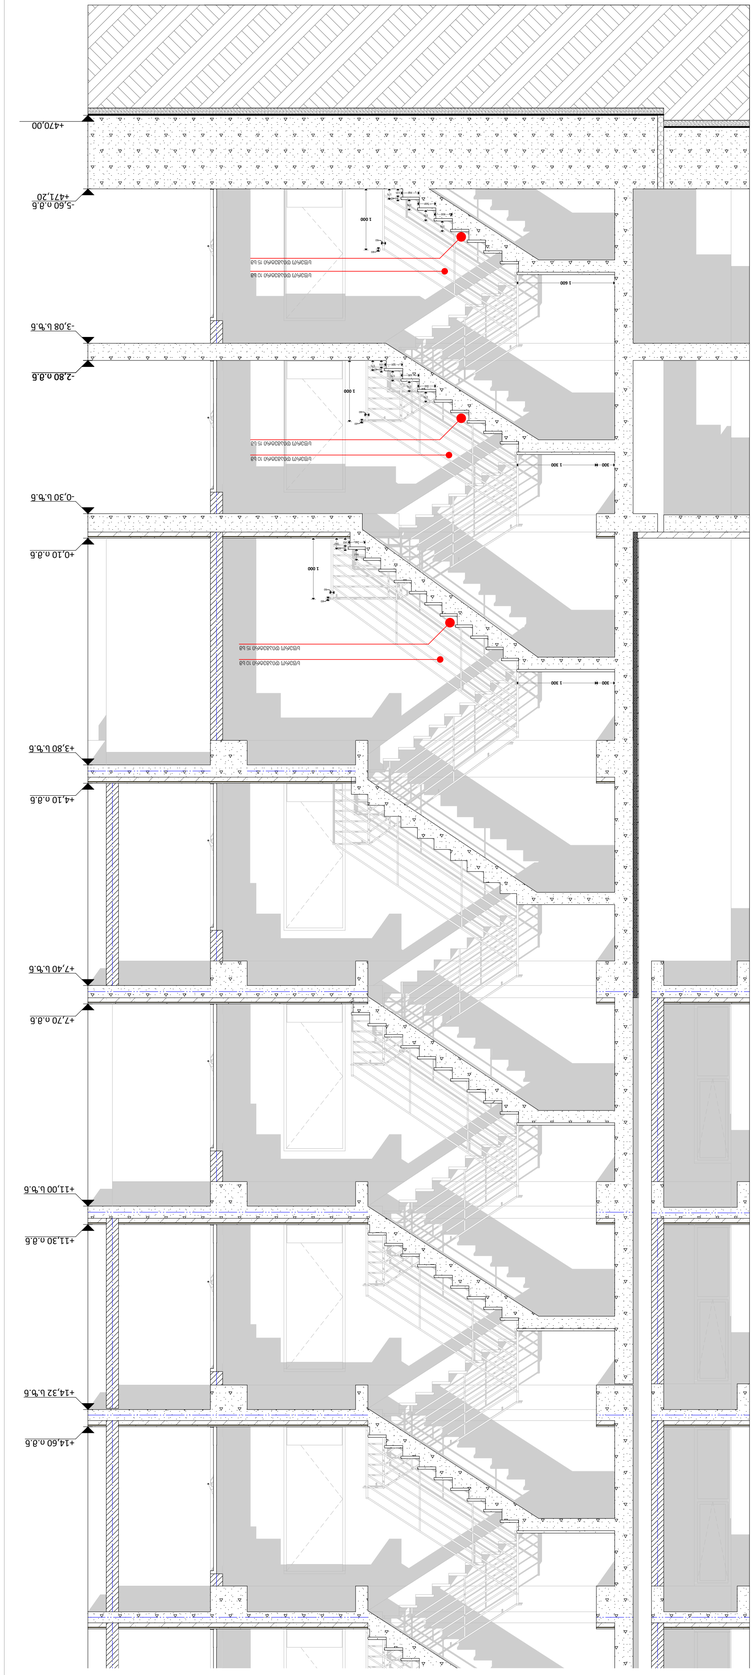

9-9
ჭრილი

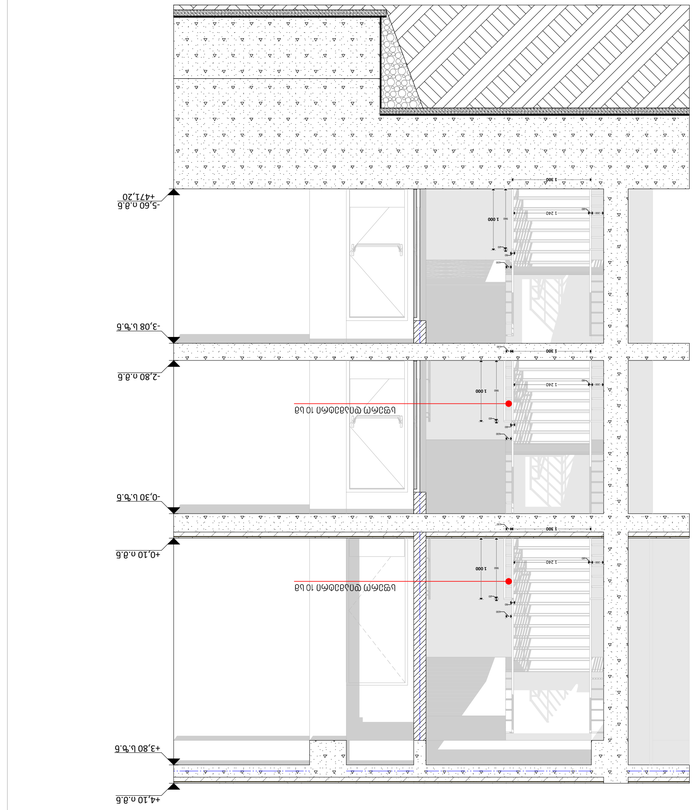

9-10
ჭრილი

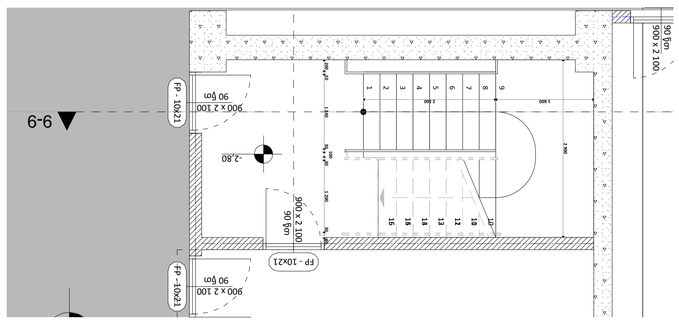

-2.80
ჭრილი

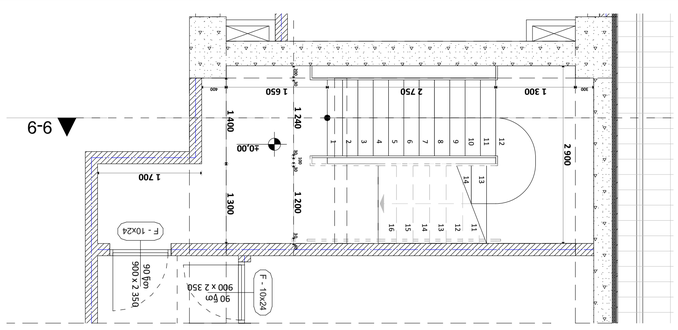

+0.00
ჭრილი

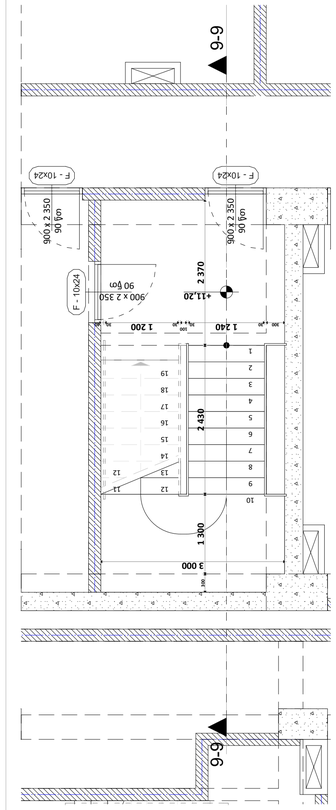

+11.20
ჭრილი

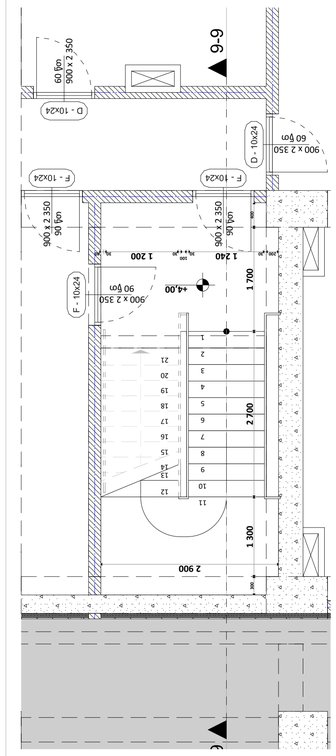

+4,00
ჭრილი











A.S.S.A. ZAKARIADZE STR. TBILISI. GEORGIA.
PHONE: +(995 599-167-167
MAIL: TEAMOFA.S.S.A@GMAIL.COM

ID	W - 06x26	W - 08x23	W - 08x26	W - 08x29	W - 08x33
სანაცვლო ფერი	30 ფერი	30 ფერი	30 ფერი	30 ფერი	30 ფერი
ზომა	600×2 600	800×2 300	800×2 600	800×2 900	800×3 300
რაოდენობა	197	22	10	26	35
	1 600	2 300	2 600	2 900	3 300

ID	W - 09x26	W - 09x29	W - 09x33	W - 10x26	W - 10x29	W - 10x33	W - 13x26	W - 13x29	W - 15x29	W - 16x26	W - 16x29	W - 16x33	W - 19x29
სანაცვლო ფერი	30 ფერი	30 ფერი	30 ფერი	30 ფერი	30 ფერი	30 ფერი	30 ფერი	30 ფერი	30 ფერი	30 ფერი	30 ფერი	30 ფერი	30 ფერი
ზომა	900×2 600	900×2 900	900×3 300	1 000×2 600	1 000×2 900	1 000×3 300	1 300×2 600	1 500×2 900	1 500×3 900	1 600×2 600	1 600×2 900	1 600×3 300	1 900×2 900
რაოდენობა	167	9	9	7	5	1	1	1	1	2	1	1	6
	2 600	2 900	3 300	2 600	2 900	3 300	2 600	2 900	3 900	2 600	2 900	3 300	2 900

ID	DW - 19x33	DW - 20x33	DW - 23x26	DW - 24x26	DW - 24x33 R	DW - 32x26	DW - 36x26	DW - 36x33	DW - 40x26	F - 10x24
სანაცვლო ფერი	30 ფერი	30 ფერი	30 ფერი	30 ფერი	30 ფერი	30 ფერი	30 ფერი	30 ფერი	30 ფერი	90 ფერი
ზომა	1 900×3 300	2 000×3 300	2 300×2 600	2 400×2 600	2 400×3 300	3 200×2 600	3 200×2 600	3 600×3 300	4 000×2 600	1 000×2 400

