01.14.14.006.071

01.00.323

01.00.037

01.02.248

-a-

H= L/Y
H=16.70/0.35
H= 47.71 m

H= L/Y
H=20.21/0.35
H= 57.74 m

20.21

13.96

ობიექტის მისამართი

ს.კ. 01.14.14.006.017

ქ. თბილისი, ს. ჩიქოვანის ქუჩა №26

ფუნქციური დანიშნულება

მრავალფუნქციური კომპლექსი
(საცხოვრებელი და კომერციული)

ორგანიზაცია

შპს სტუდიო ალფა სახლი
ს.კ. 404664573

დირექტორი	
მ. პაპუკაშვილი	
პრ. ავტორი	
მ. პაპუკაშვილი	
არქიტექტორი	
თ. მაჭანკალიძე	
ა. თარაშვილი	

ბენ. ბეგმა

A - 3	
მასშტაბი	1 : 200
თარიღი	10/05/2023
ფურც.	

L.T.D ALFA

ქალაქი თბილისი, ს. ჩიქოვნის ქ. №26 (ს/კ: 01.14.14.006.017)
მეს. ამირან ფირცხელიანი (ს/კ 01024065798) საკუთრებაში არსებული 2011კვ.მ. არასასოფლო-სამეურნეო დანიშნულების მიწის ნაკვეთის და მისი მომდებარე ტერიტორიის ტოპოგრაფიული

გეგმა

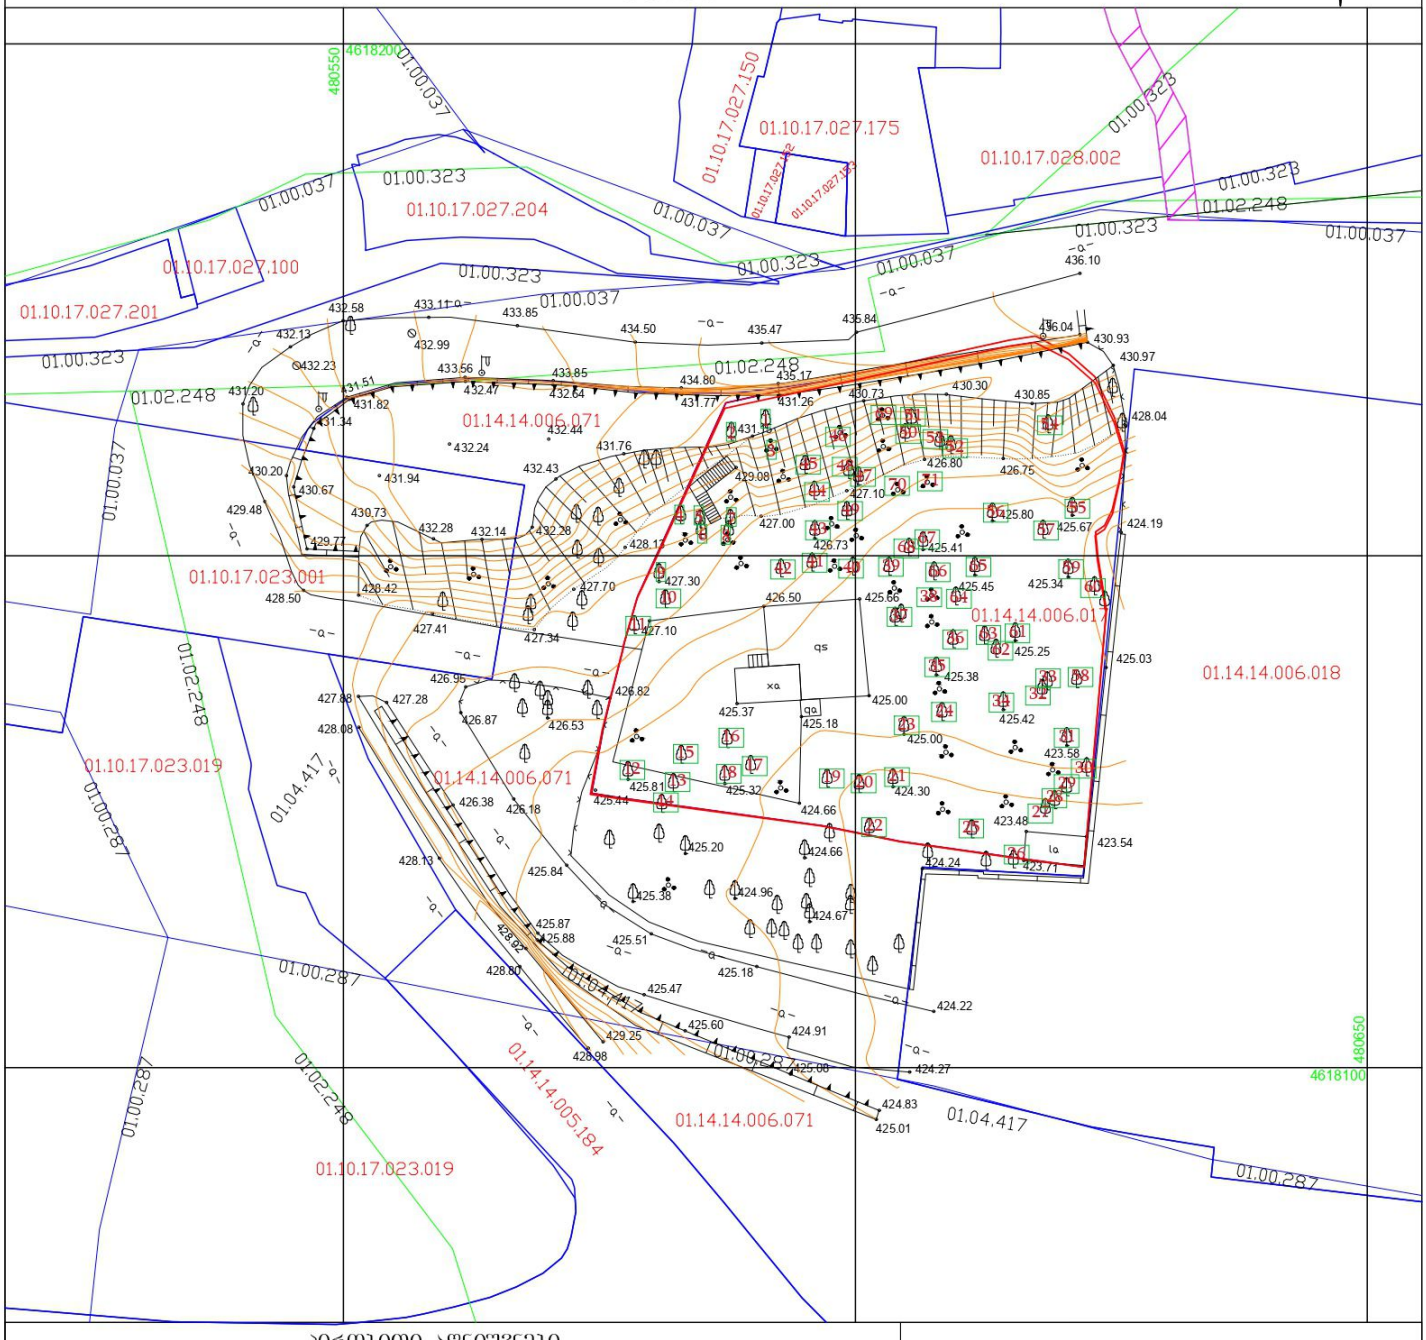

პირობითი აღნიშვნები

WGS 1984 -ის კოორდინატთა სისტემის UTM პროექცია

შპს ალფა (ს/ნ 405298574)

ქ.თბილისი, ნუცუბიძის ფერდობი IV მ/რ კორპუსი №4

alfageo2018@gmail.com tel: 577 40 40 93

დირექტორი:		დ. ნოზაძე
აზომა:		ა. ბაბაზიშვილი
დახაზა:		ა. ბაბაზიშვილი
დამკვეთი		ა. ფირცხელიანი
მასშტაბი: 1:500		25.01.2023

შენიშვნა: რეგისტრირებული მიწის ნაკვეთის საკადასტრო სახღვარი
მომიჯნავედ რეგისტრირებული მიწის ნაკვეთის საკადასტრო სახღვარი
მიწის სამუშაოების შესრულებისას შეატყობინეთ კომუნიკაციის წარმომადგენლებს