
ავტოსადგომი (გეგმა ნიშნულზე -3,00 მ.)
მ. 1:200

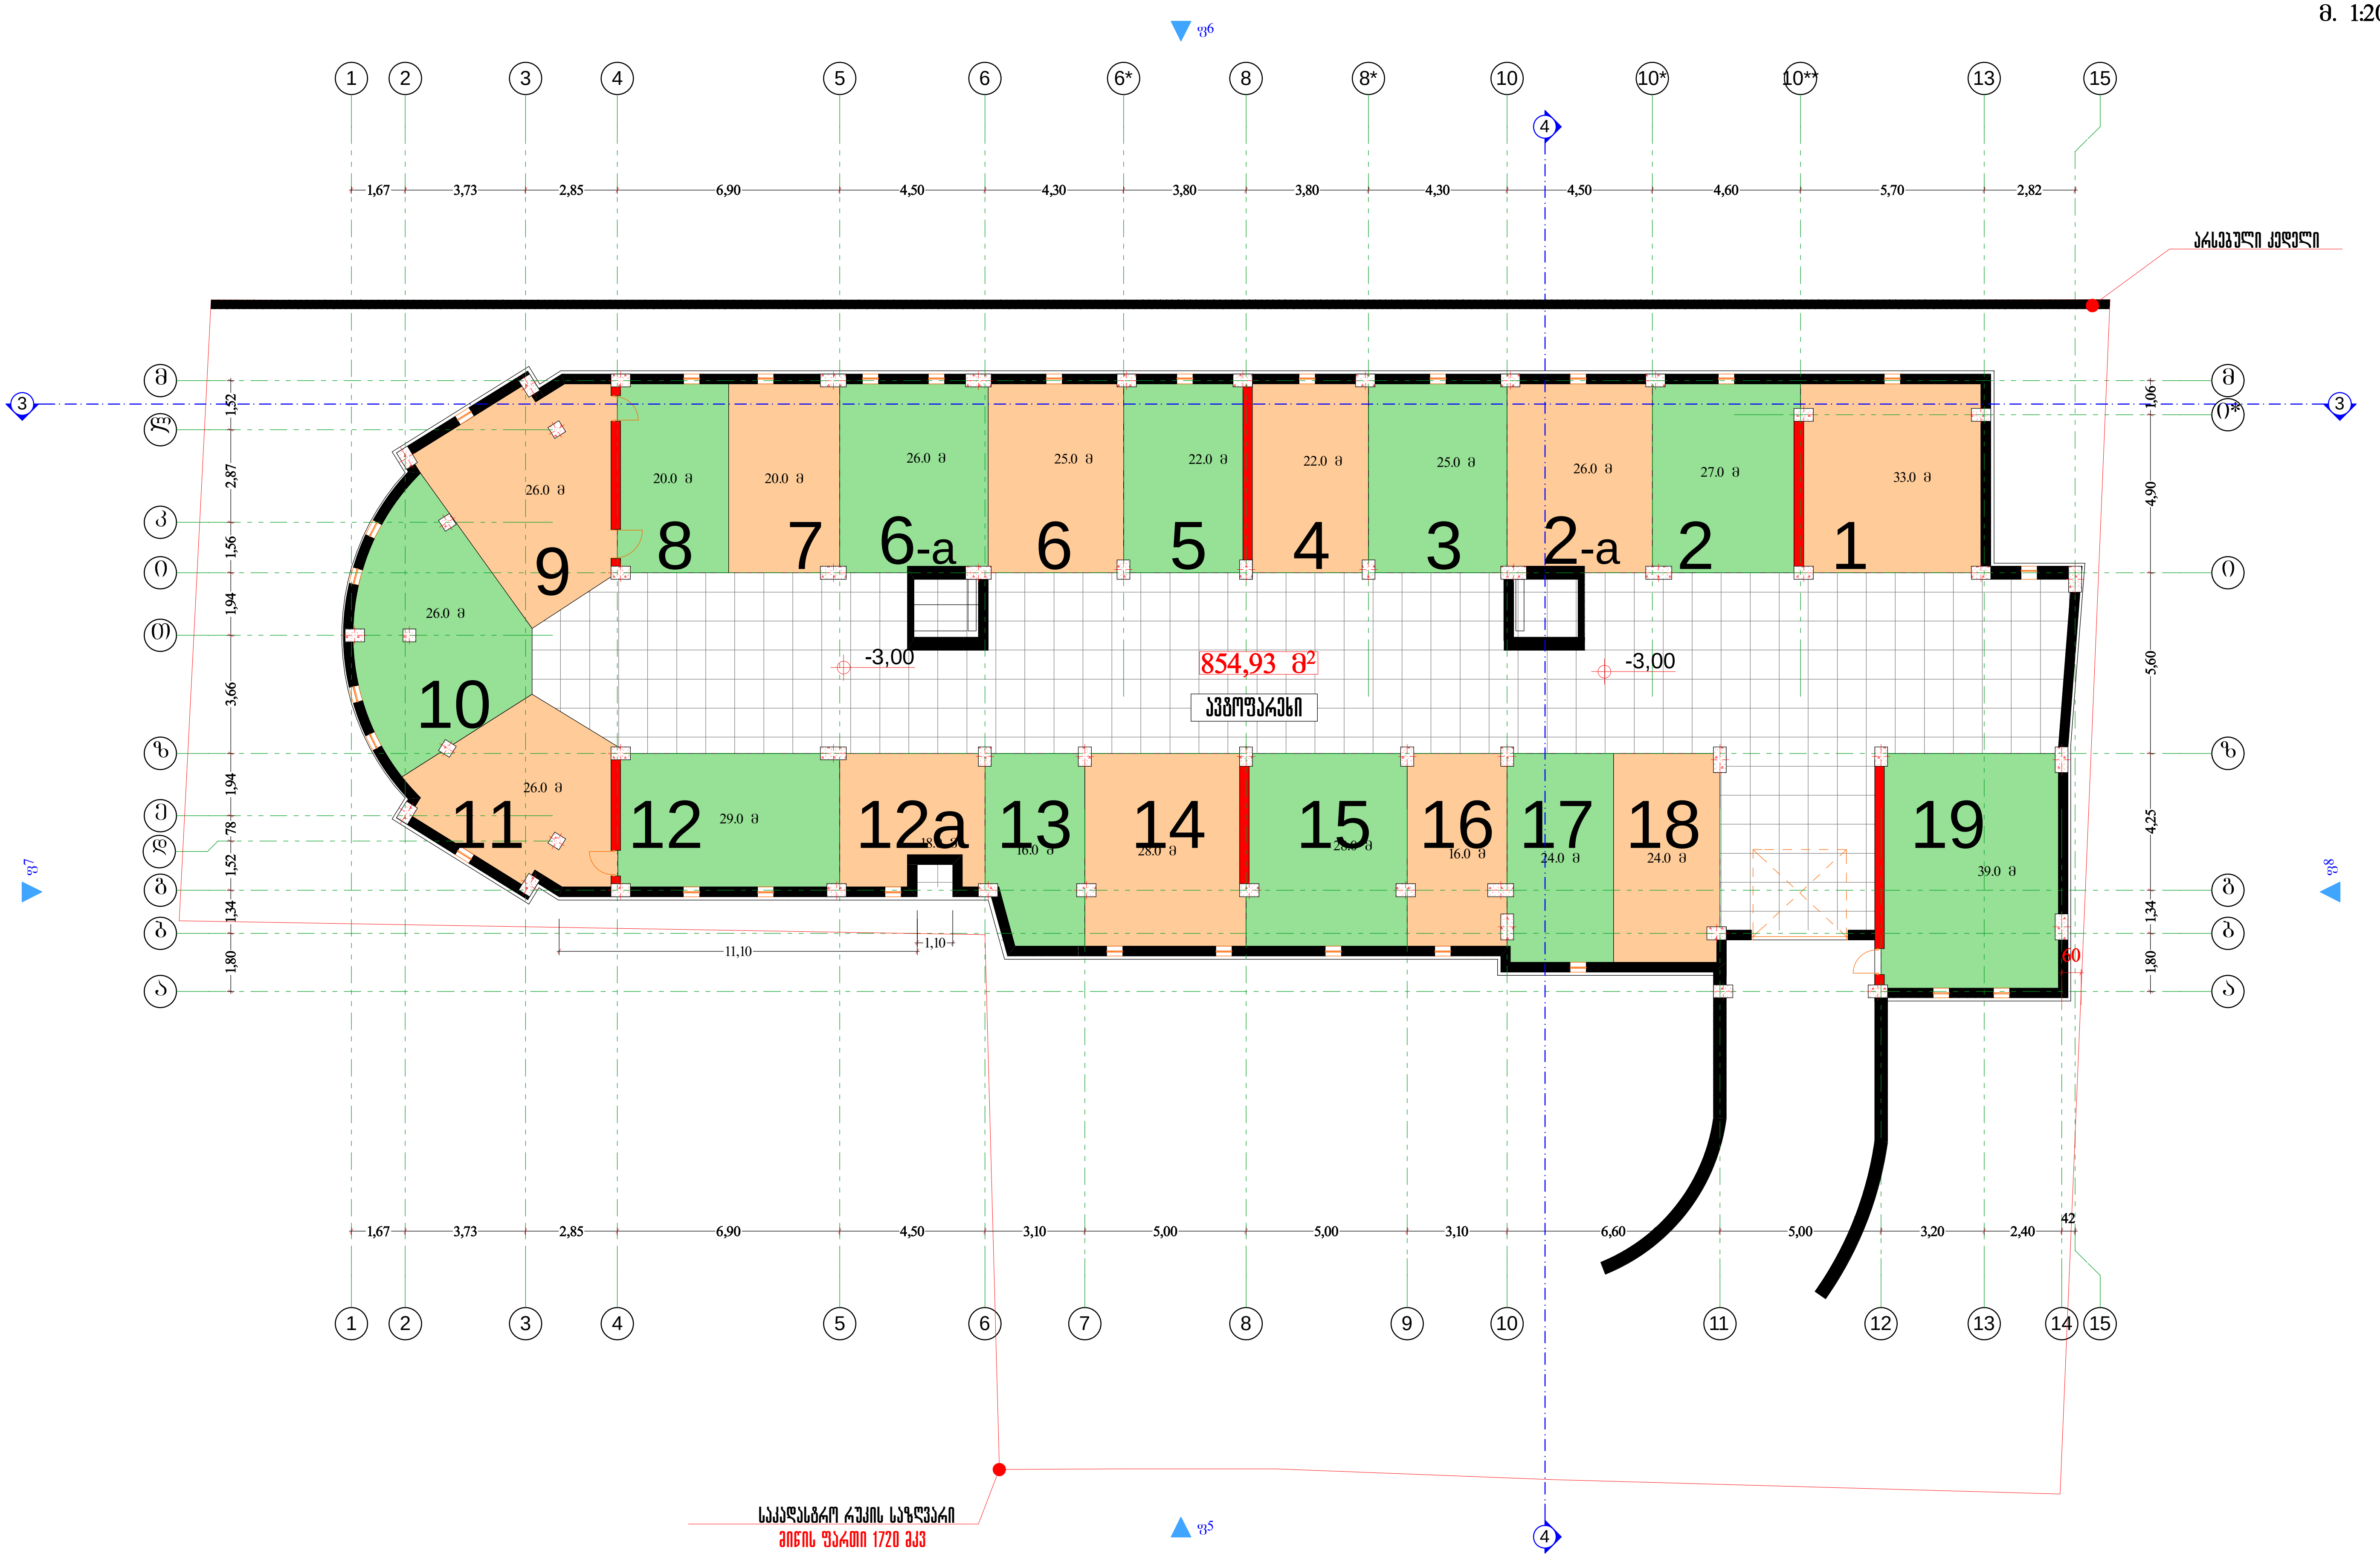


| | | | | | | | | |
|---|---|---|---|---|---|---|---|---|
| გენ.დირექტორი | | ა. ნიკოლეიშვილი | ქ. თბილისი ვაკე-საბურთალოს რაიონი, კოსტავას ქუჩა №68. მრავალფუნქციური შენობის პროექტი. | | | | სამშენებლო კომპანია | |
| არ.მთ.არქიტექტ | | ზ.გენაძე | | | | | შ.პ.ს. "სითი-სთარ" | |
| პრ.ავტორი | | ჯ.ფსუტური | ავტოსადგომის გეგმა -3,00 ნიშნულზე | | | | | |
| | | | | | | | | |
| შეასრულა | | ჯ.ფსუტური | სტადია | დაკვეთა | ფურ. № | ფურ.რაოდ | მასშტაბი | თარიღი |
| შეამოწმა | | ზ.გენაძე | მპ | | ა-5 | ფ-29 | 1-200 | |

# I სართული (გეგმა ნიშნულზე +3,60 მ.)

მ. 1:200

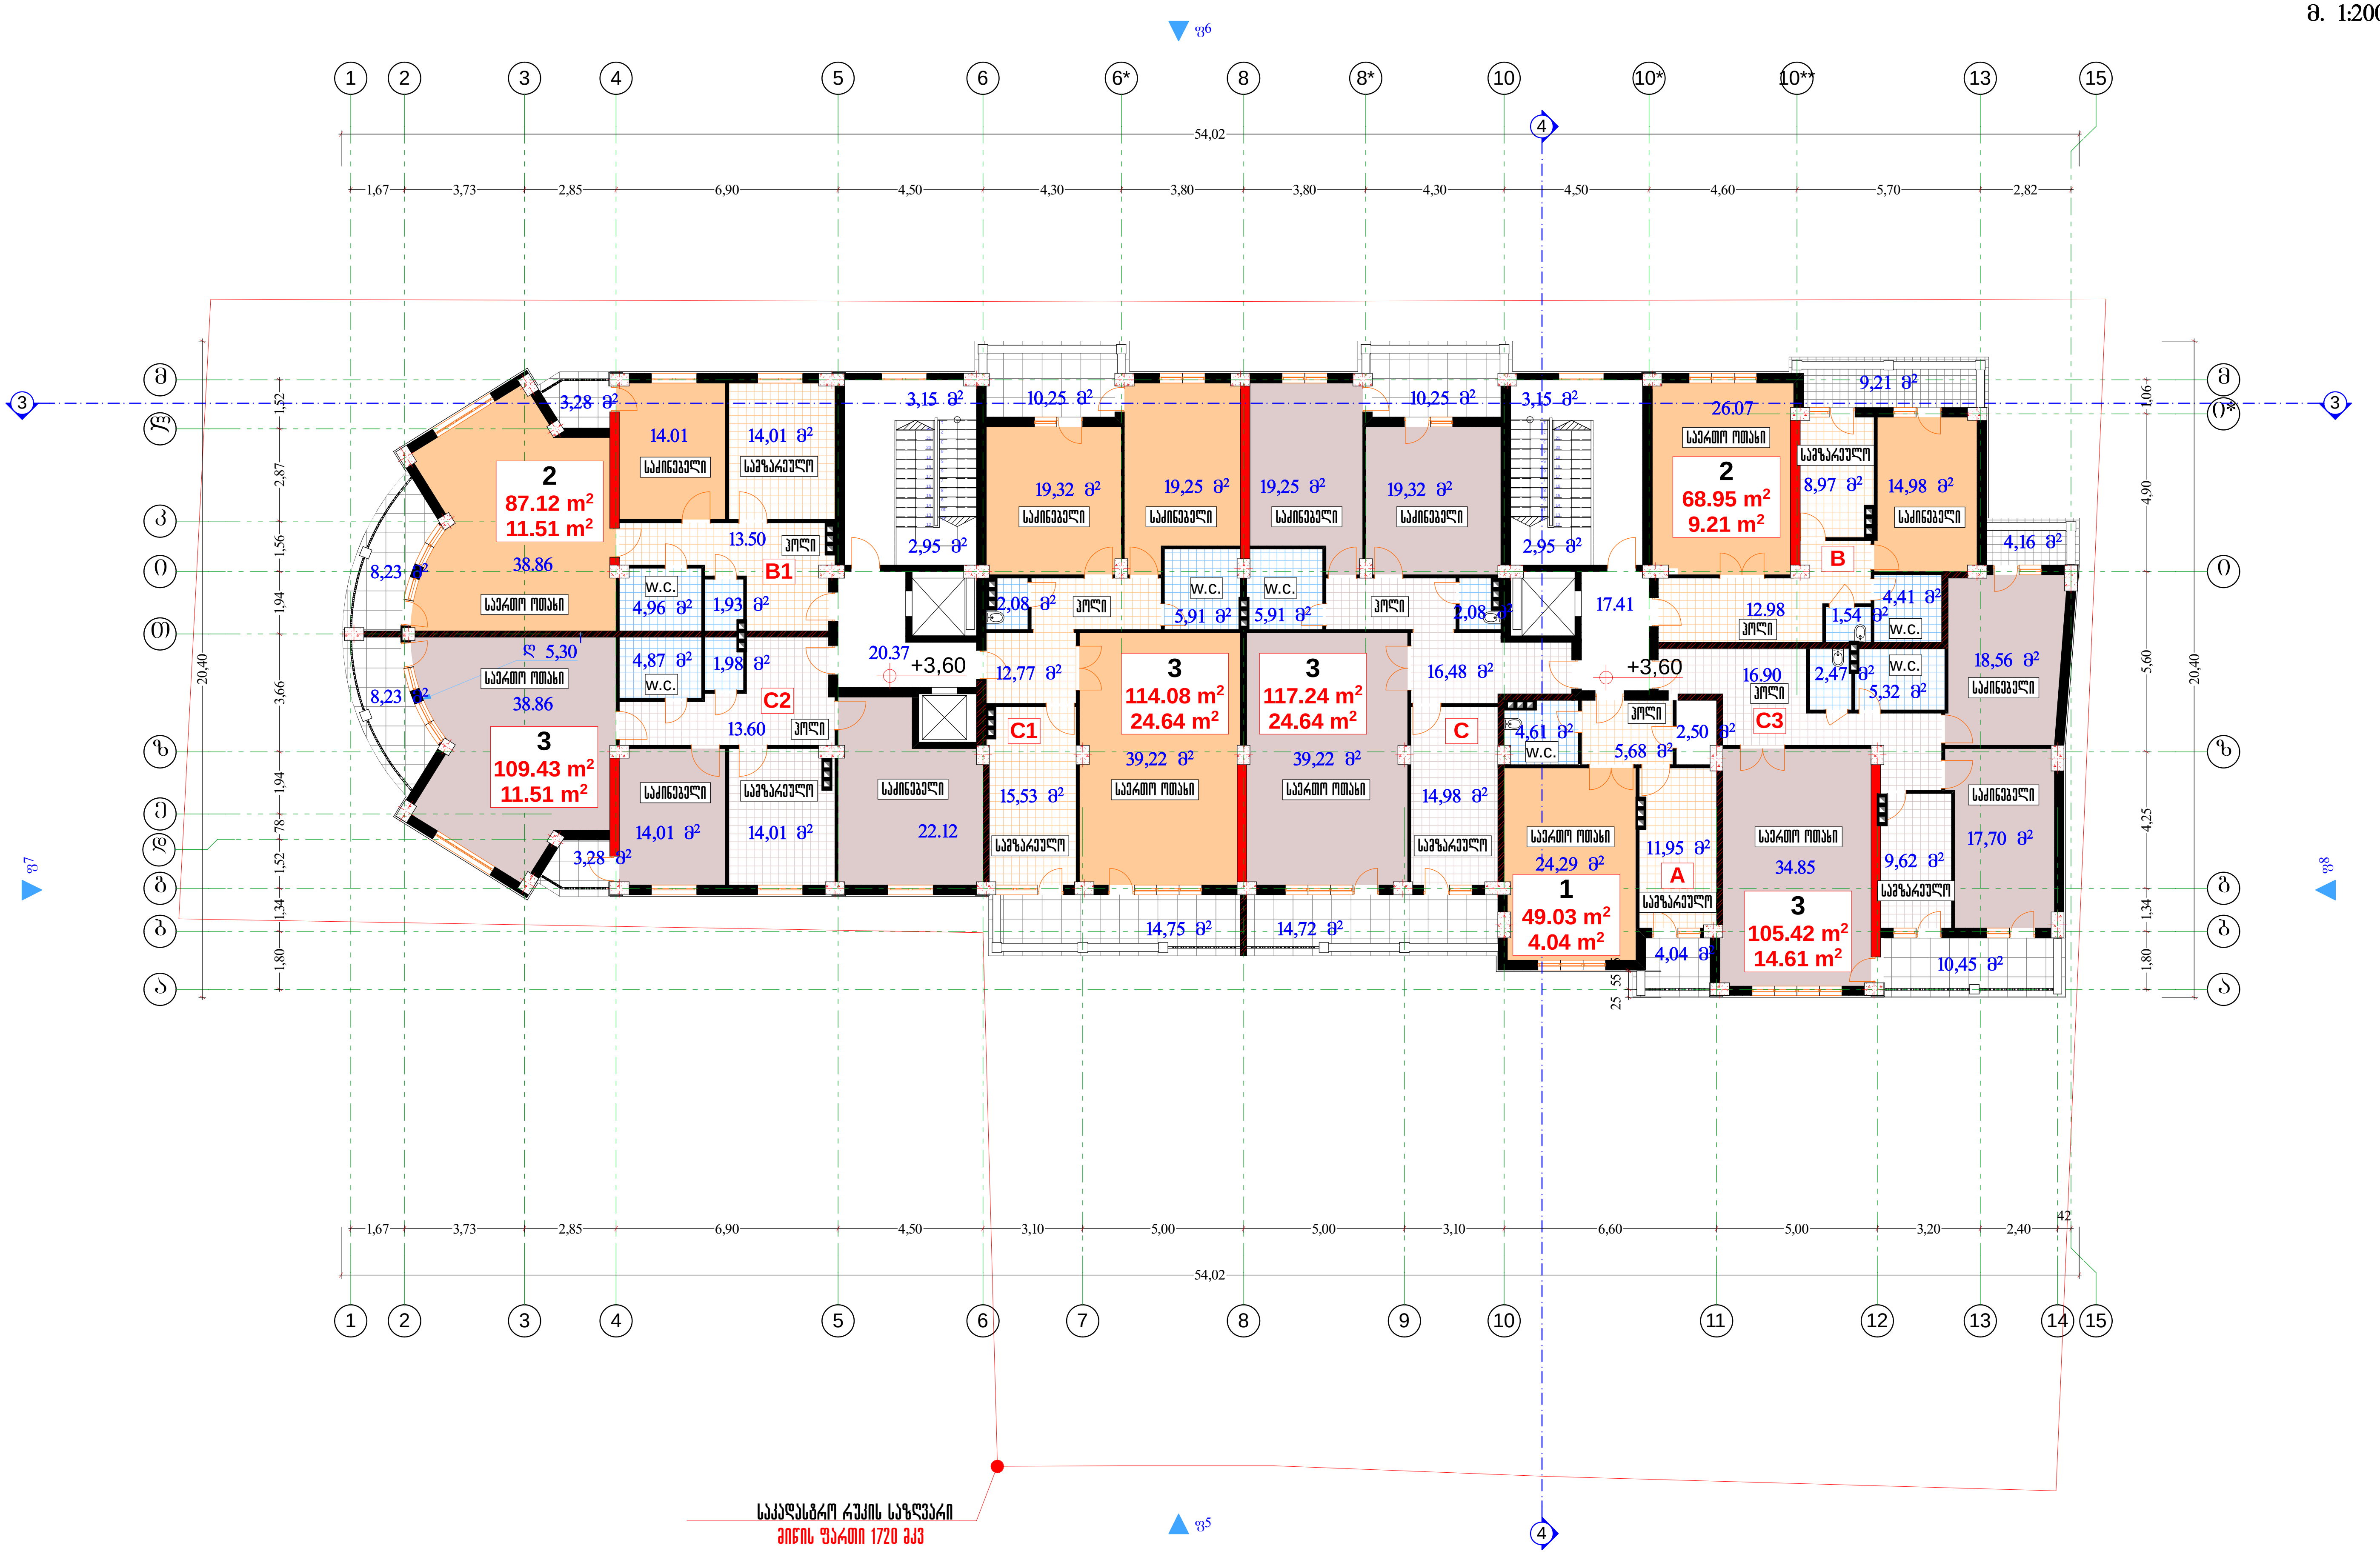


| | | | | | | | | |
|---|---|---|---|---|---|---|---|---|
| გენ.დირექტორი | | ა. ნიკოლეიშვილი | ქ. თბილისი ვაკე-საბურთალოს რაიონი, კოსტავას ქუჩა №68. მრავალფუნქციური შენობის პროექტი. | | | | სამშენებლო კომპანია | |
| არ.მთ.არქიტექტ | | ზ.გენაძე | | | | | შ.პ.ს. "სითი-სთარ,, | |
| არ.ავტორი | | ჯ.ფსუტური | I სართული (გეგმა +3,60 ნიშნულზე) | | | | | |
| | | | | | | | | |
| შეასრულა | | ჯ.ფსუტური | სტადია | დაკვეთა | ფურ. № | ფურ.რაოდ | მასშტაბი | თარიღი |
| შეამოწმა | | ზ.გენაძე | მპ | | ა-7 | ფ-29 | 1-200 | |

# II, III სართულები (ბეგმები ნიშნულზე +6,90, +10,20 მ.)
მ. 1:200

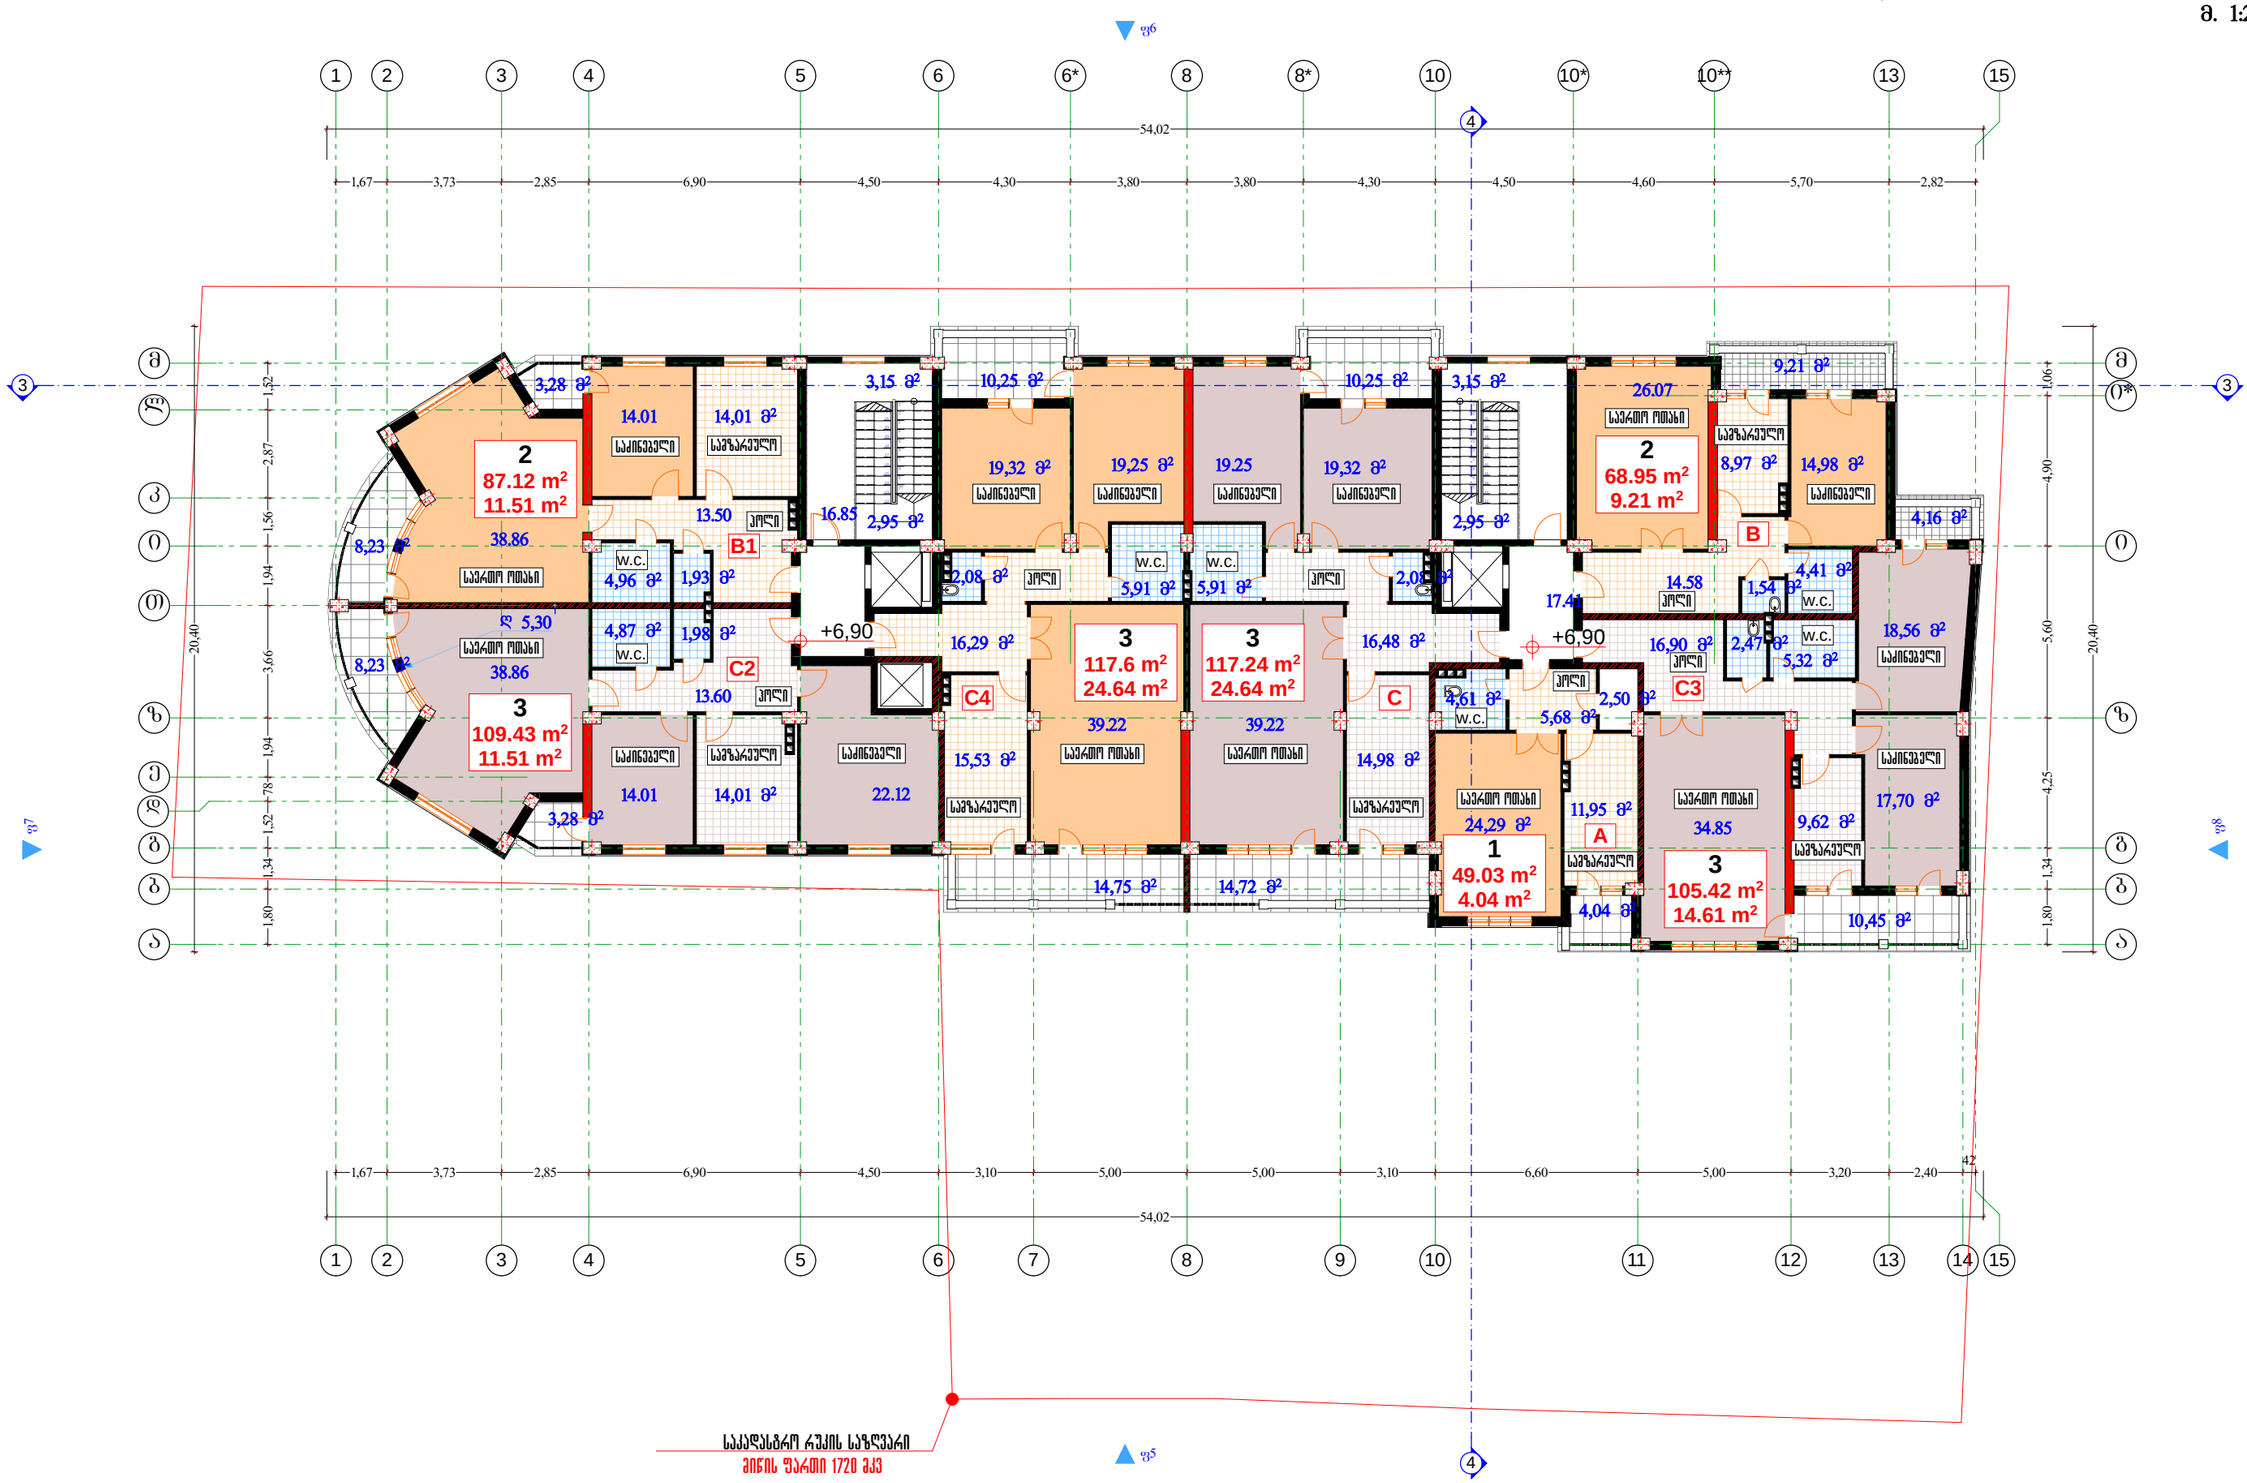


| | | | | | | | | |
|---|---|---|---|---|---|---|---|---|
| გეგ.ხელმძღვანელი | | ა. ნიკოლეიშვილი | ქ. თბილისი ვაკე-საბურთალოს რაიონი, კოსტავას ქუჩა №68. მრავალფუნქციური შენობის პროექტი. | | | | | საშენებლო კომპანია |
| არქიტექტორი | | ზ.გენწაძე | | | | | | შ.პ.ს. "სითი-სთარ„ |
| არქიტექტორი | | ჯ.ფსუშგური | II,III სართულები (გეგმა+6,90,+10,20 ნიშნულზე) | | | | | |
| | | | | | | | | |
| შემსრულა | | ჯ.ფსუშგური | სპეციალობა | დაკვეთა | ფურც. № | ფურც.რაოდ | მასშტაბი | თარიღი |
| შემამოწმა | | ზ.გენწაძე | გკ | | ა-8 | ფ-29 | 1-200 | |

## IV.V.VI სართულები (გეგმები ნიშნულზე +13,50, +16,80, +20,10 მ.)

მ. 1:200

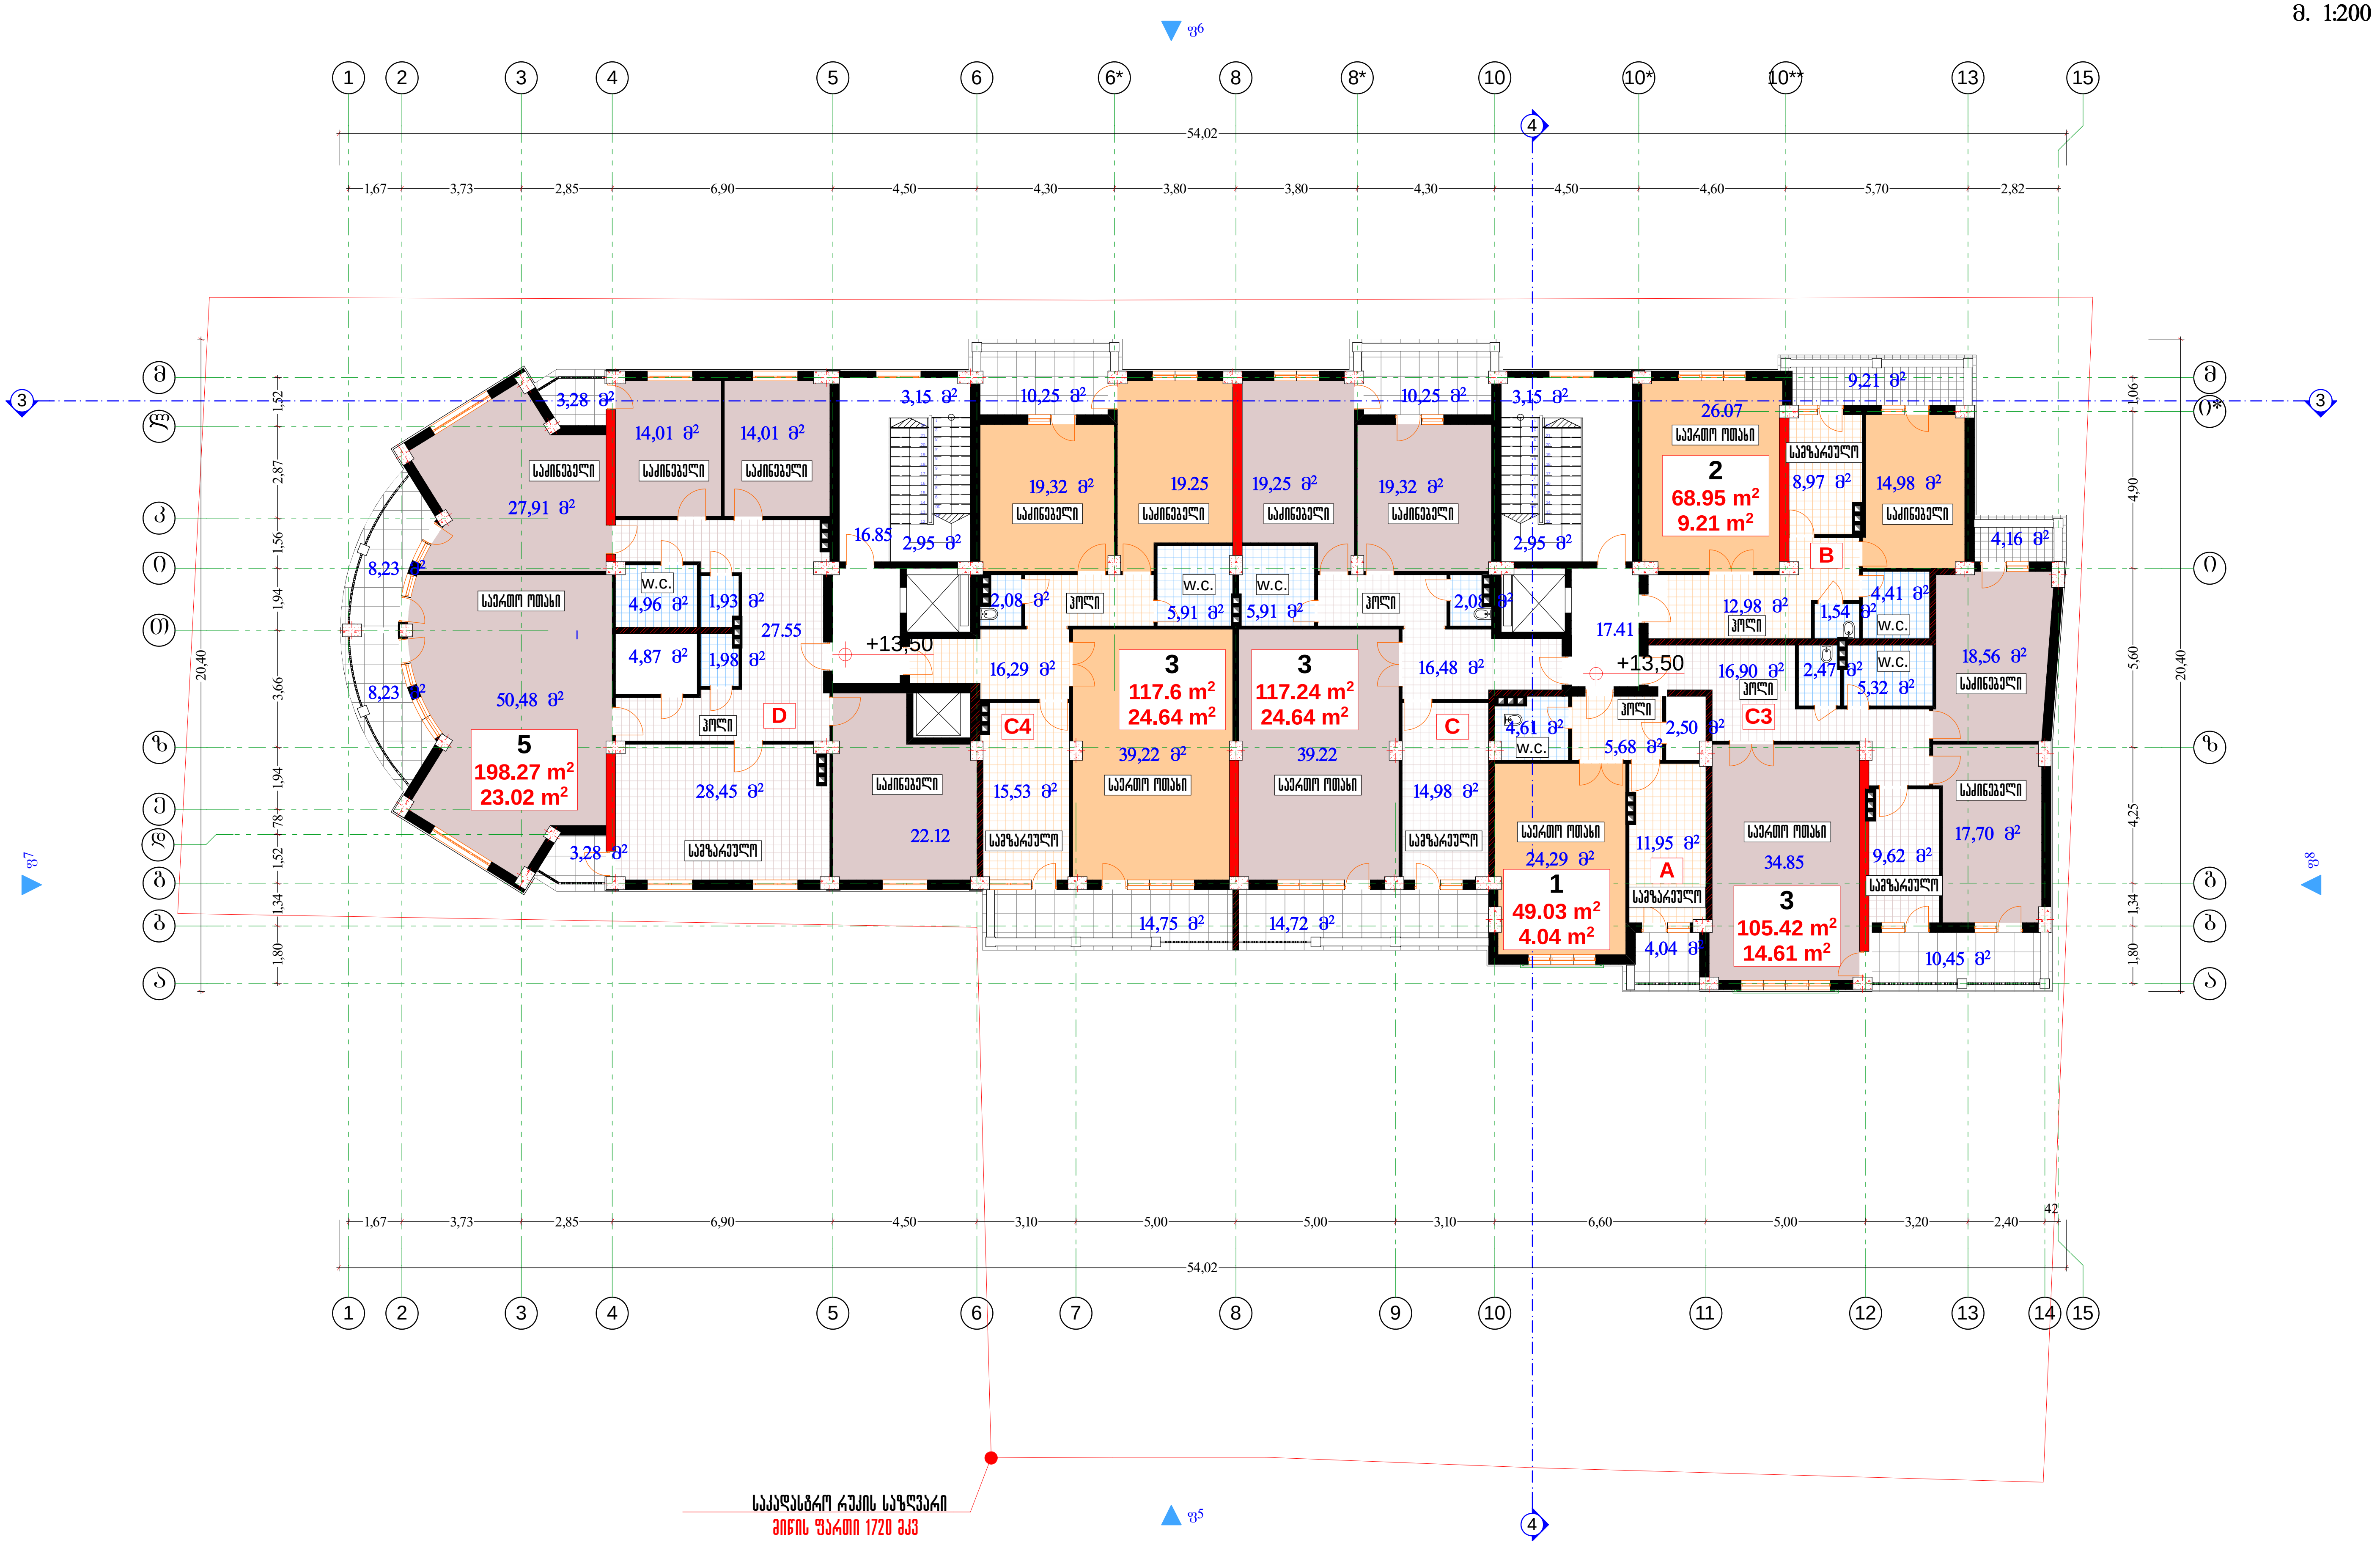


| გენ.დირექტორი | | ა. ნიკოლეიშვილი | ქ. თბილისი ვაკე-საბურთალოს რაიონი, კოსტავას ქუჩა №68. მრავალფუნქციური შენობის პროექტი. | | | | სამშენებლო კომპანია | |
|---|---|---|---|---|---|---|---|---|
| პრ.მთ.არქიტექტ | | ზ.გეწაძე | | | | | შ.პ.ს. "სითი-სთარ„ | |
| პრ.ავტორი | | ჯ.ფსუტური | IV,V,VI სართულები (გეგმა13,50,16,80,20,10 ნიშნულზე) | | | | | |
| | | | | | | | | |
| შეასრულა | | ჯ.ფსუტური | სტადია | დაკვეთა | ფურ. № | ფურ.რაოდ | მასშტაბი | თარიღი |
| შეამოწმა | | ზ.გეწაძე | მპ | | ა-9 | ფ-29 | 1-200 | |

# VII სართული (ბეგმა ნიშნულზე +23,40 მ.)
მ. 1:200

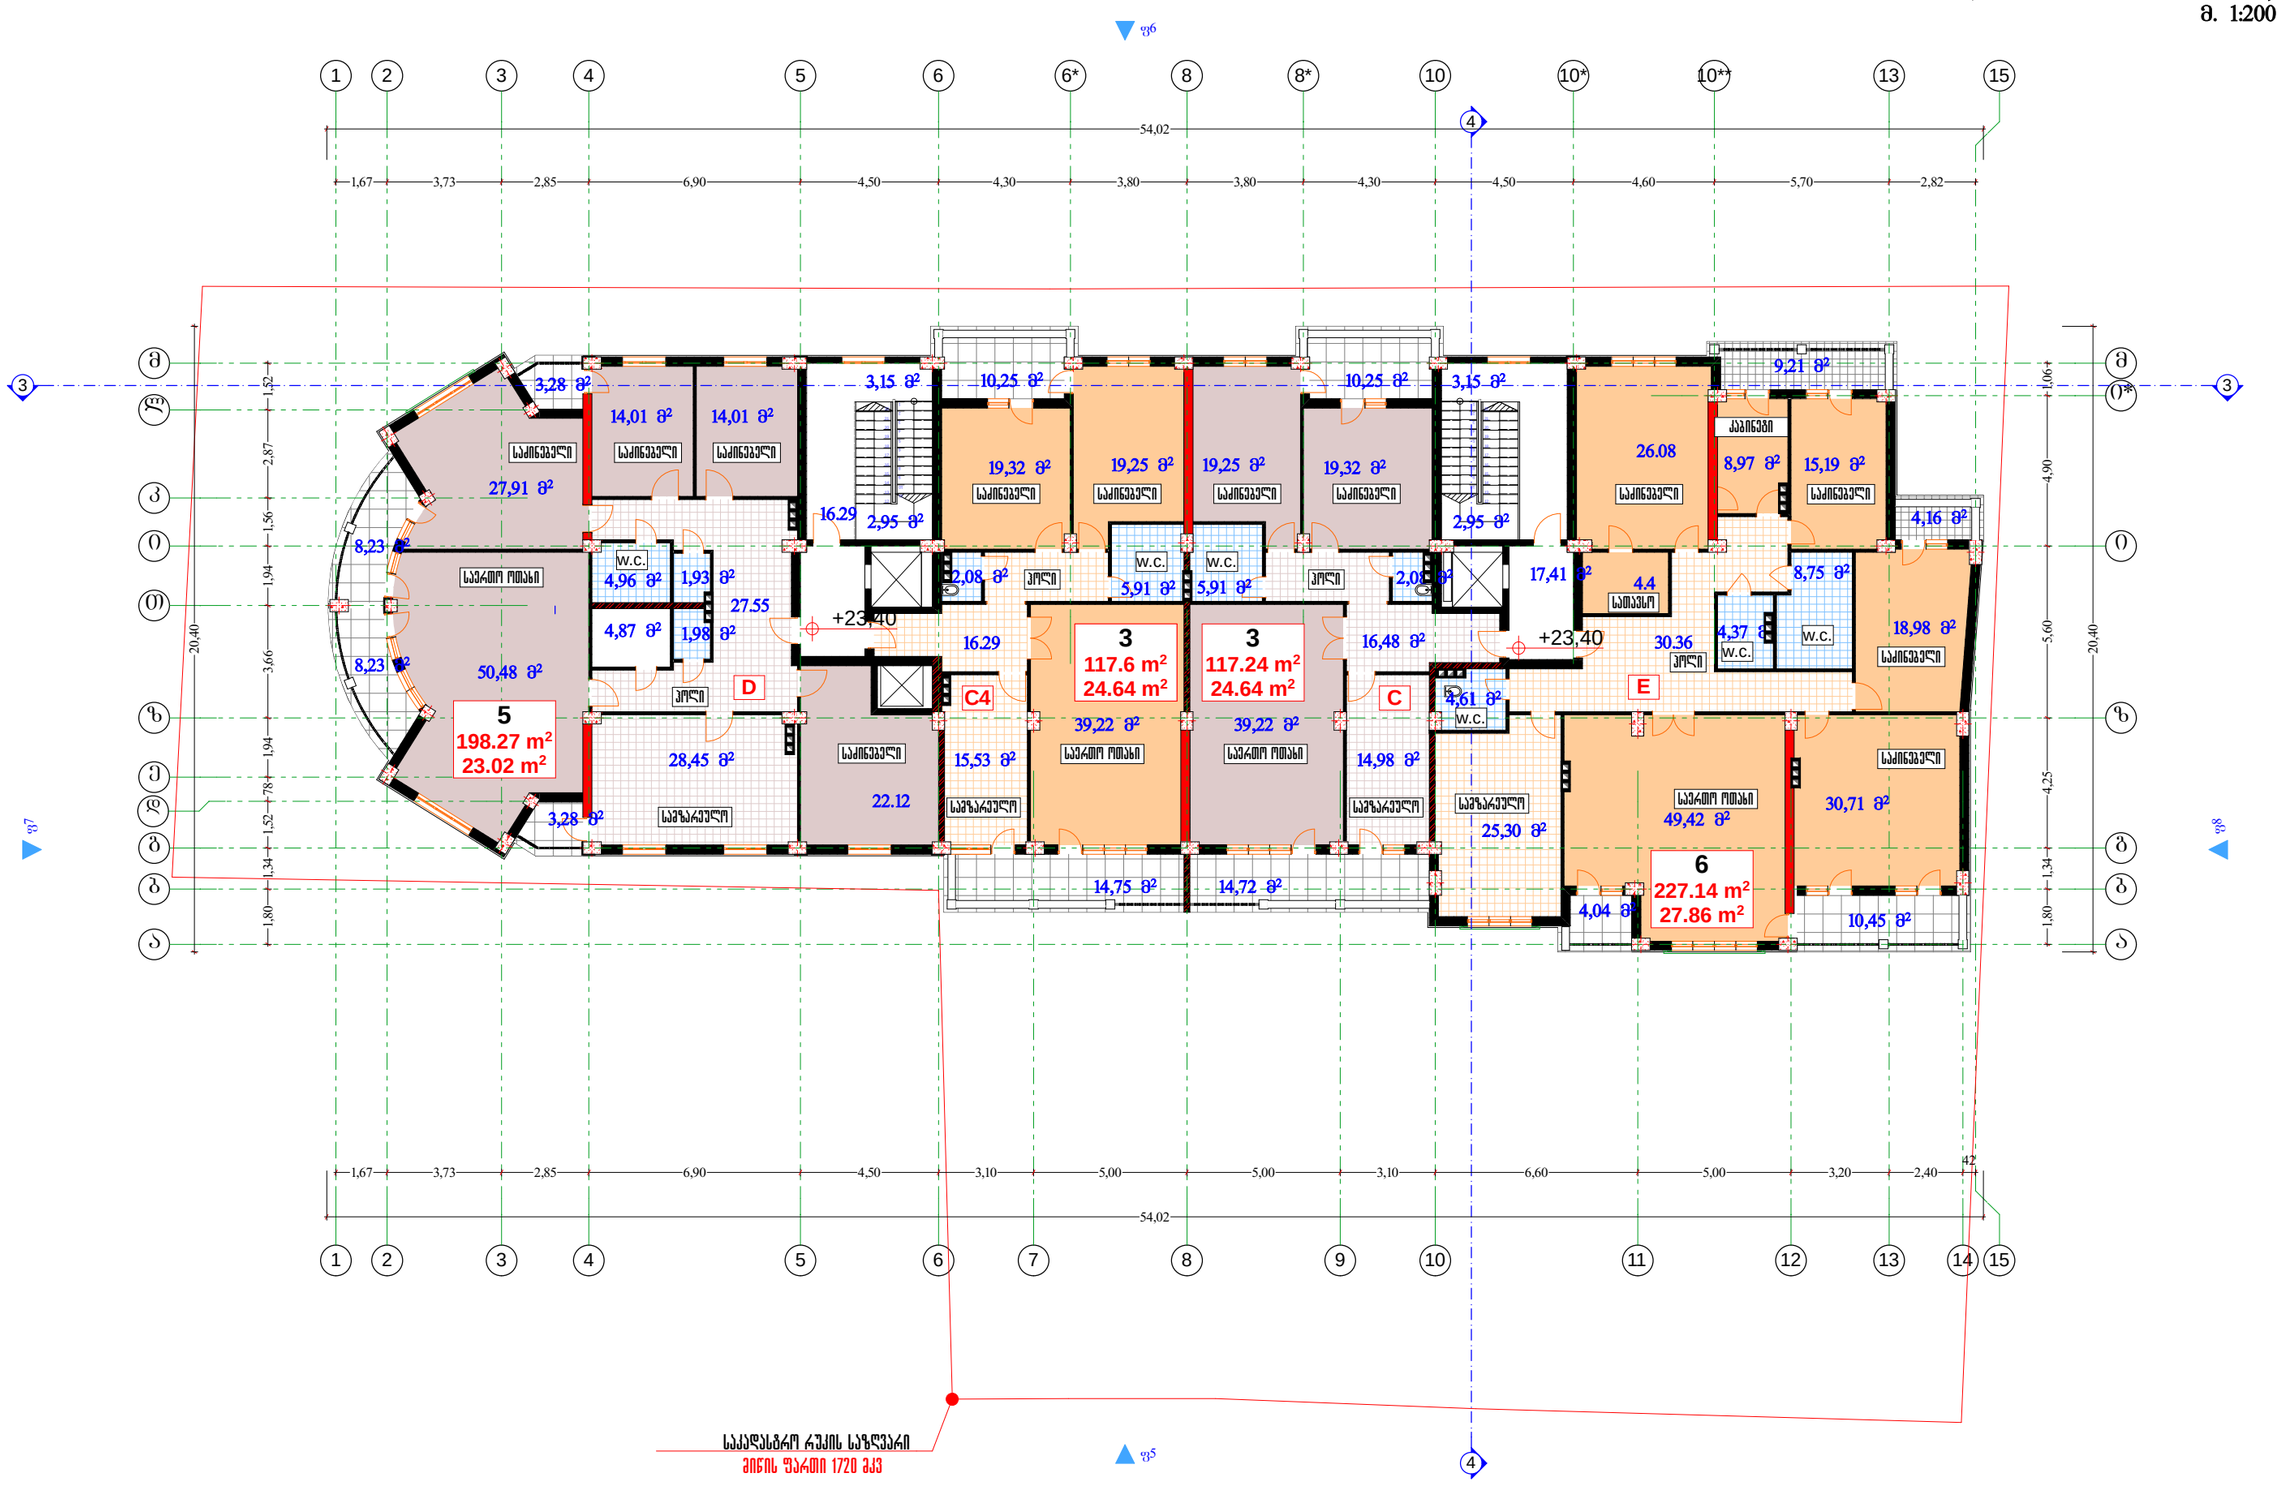


| | | | | | | | | |
|---|---|---|---|---|---|---|---|---|
| გეგ.დირექტორი | | ა. ნიკოლეიშვილი | ქ. თბილისი ვაკე-საბურთალოს რაიონი, კოსტავას ქუჩა №68. მრავალფუნქციური შენობის პროექტი. | | | | | საკონსულტო კომპანია |
| არ.მთ.არქიტექტ | | ზ.გეწნაძე | | | | | | შ.პ.ს. "სითი-სთარ„ |
| არ.პროექტი | | ჯ.ფსუგური | VII სართული (ბეგმა+23,40 ნიშნულზე) | | | | | |
| | | | | | | | | |
| შესრულა | | ჯ.ფსუგური | სადია | დაკეთა | ფურც. № | ფურც.რაოდ | მასშტაბი | თარიღი |
| შეამოწმა | | ზ.გეწნაძე | გვ | | ა-10 | ფ-29 | 1-200 | |

# VIII – XII სართული (ბეგმა ნიშნულზე +26,70 ,+39,90 მ.)

მ. 1:200

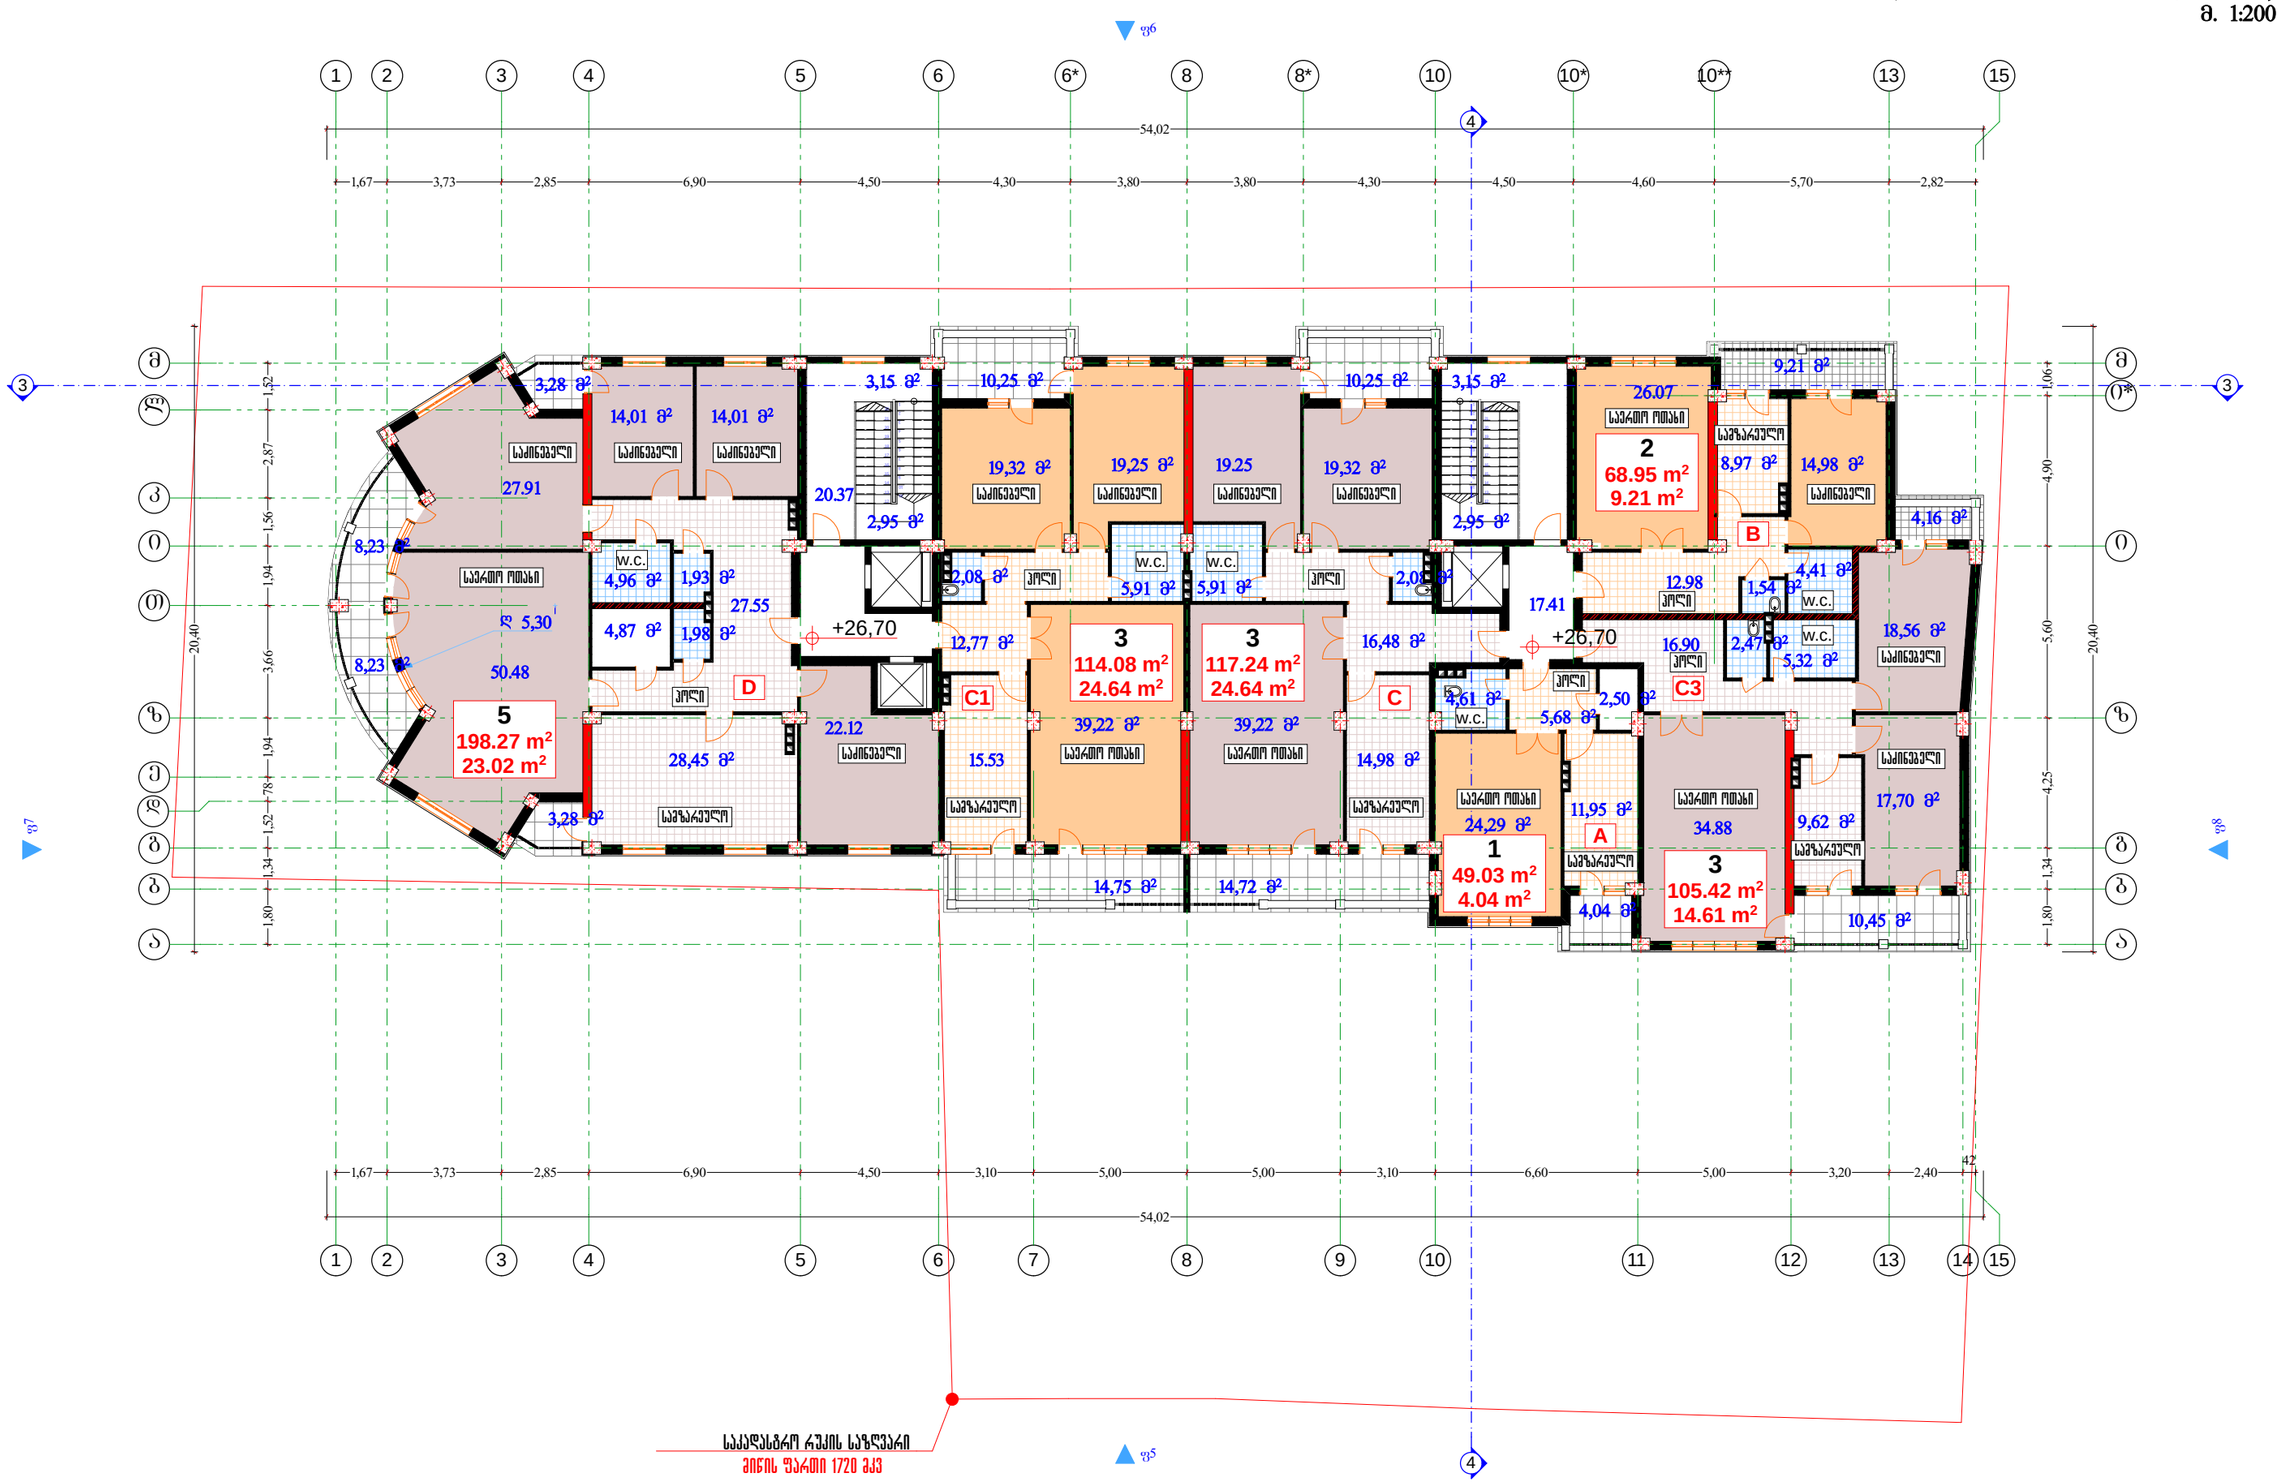


| | | | | | | | | |
|---|---|---|---|---|---|---|---|---|
| გენ.დირექტორი | | ა. ნიკოლეიშვილი | ქ. თბილისი ვაკე-საბურთალოს რაიონი, კოსტავას ქუჩა №68. მრავალფუნქციური შენობის პროექტი. | | | | საშენებლო კომპანია | |
| არქიტექტორი | | ზ.გენწაძე | | | | | შ.პ.ს. "სითი-სთარ" | |
| არქიტექტორი | | ჯ.ფსუშვარი | VIII-XII სართულები (ბეგმა+26,70,-+39,90 ნიშნულზე) | | | | | |
| | | | | | | | | |
| შემსრულა | | ჯ.ფსუშვარი | სპეციალობა | დაკვეთა | ფურც. № | ფურც.რაოდ | მასშტაბი | თარიღი |
| შეამოწმა | | ზ.გენწაძე | გკ | | ა-11 | ფ-29 | 1-200 | |

# XIII სართული (გეგმა ნიშნულზე +43,20 მ.)
მ. 1:200

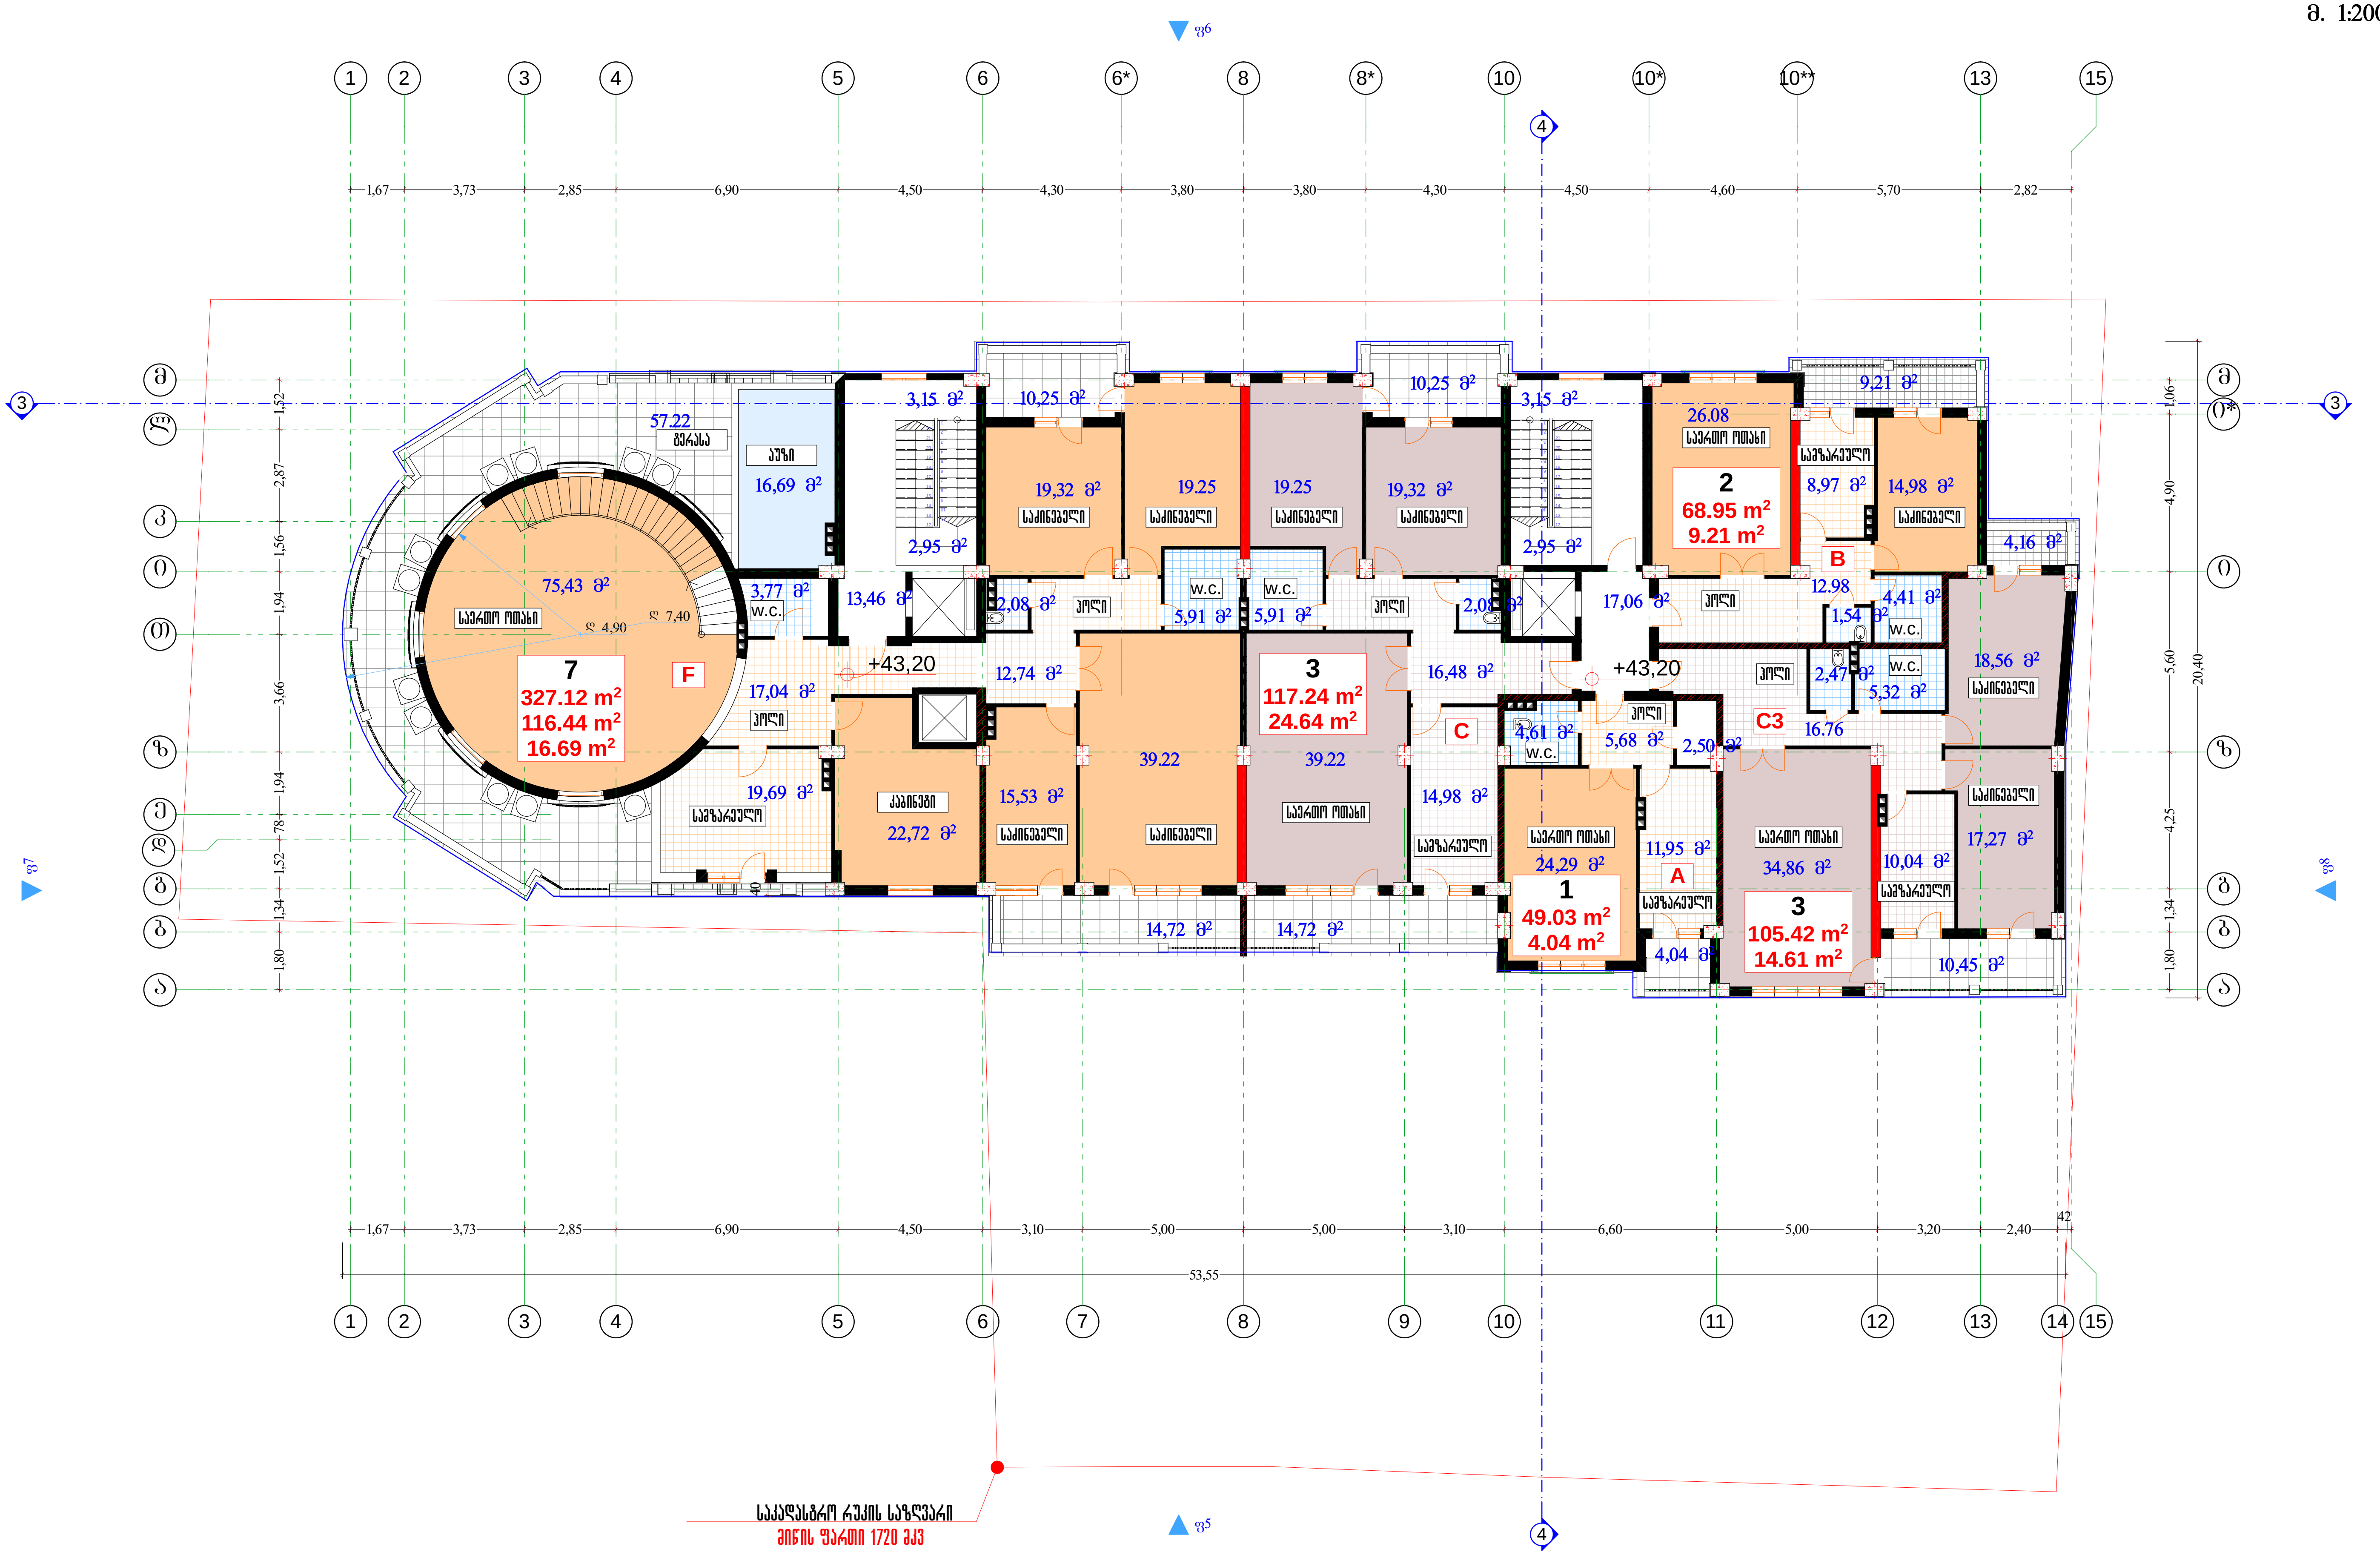


| გენ.დირექტორი | | ა. ნიკოლეიშვილი | ქ. თბილისი ვაკე-საბურთალოს რაიონი, კოსტავას ქუჩა №68. მრავალფუნქციური შენობის პროექტი. | | | | სამშენებლო კომპანია | |
|---|---|---|---|---|---|---|---|---|
| პრ.მთ.არქიტექტ | | ზ.ბენაძე | | | | | შ.პ.ს. "სითი-სთარ" | |
| პრ.ავტორი | | ჯ.ფსუტური | XIII სართული (გეგმა 43,20 ნიშნულზე) | | | | | |
| | | | | | | | | |
| შეასრულა | | ჯ.ფსუტური | სტადია | დასტა | ფურ. № | ფურ.რაოდ | მასშტაბი | თარიღი |
| შეამოწმა | | ზ.ბენაძე | მპ | | ა-12 | ფ-29 | 1-200 | |

## XIV სართული (გეგმა ნიშნულზე +46,50 მ.)

მ. 1:200

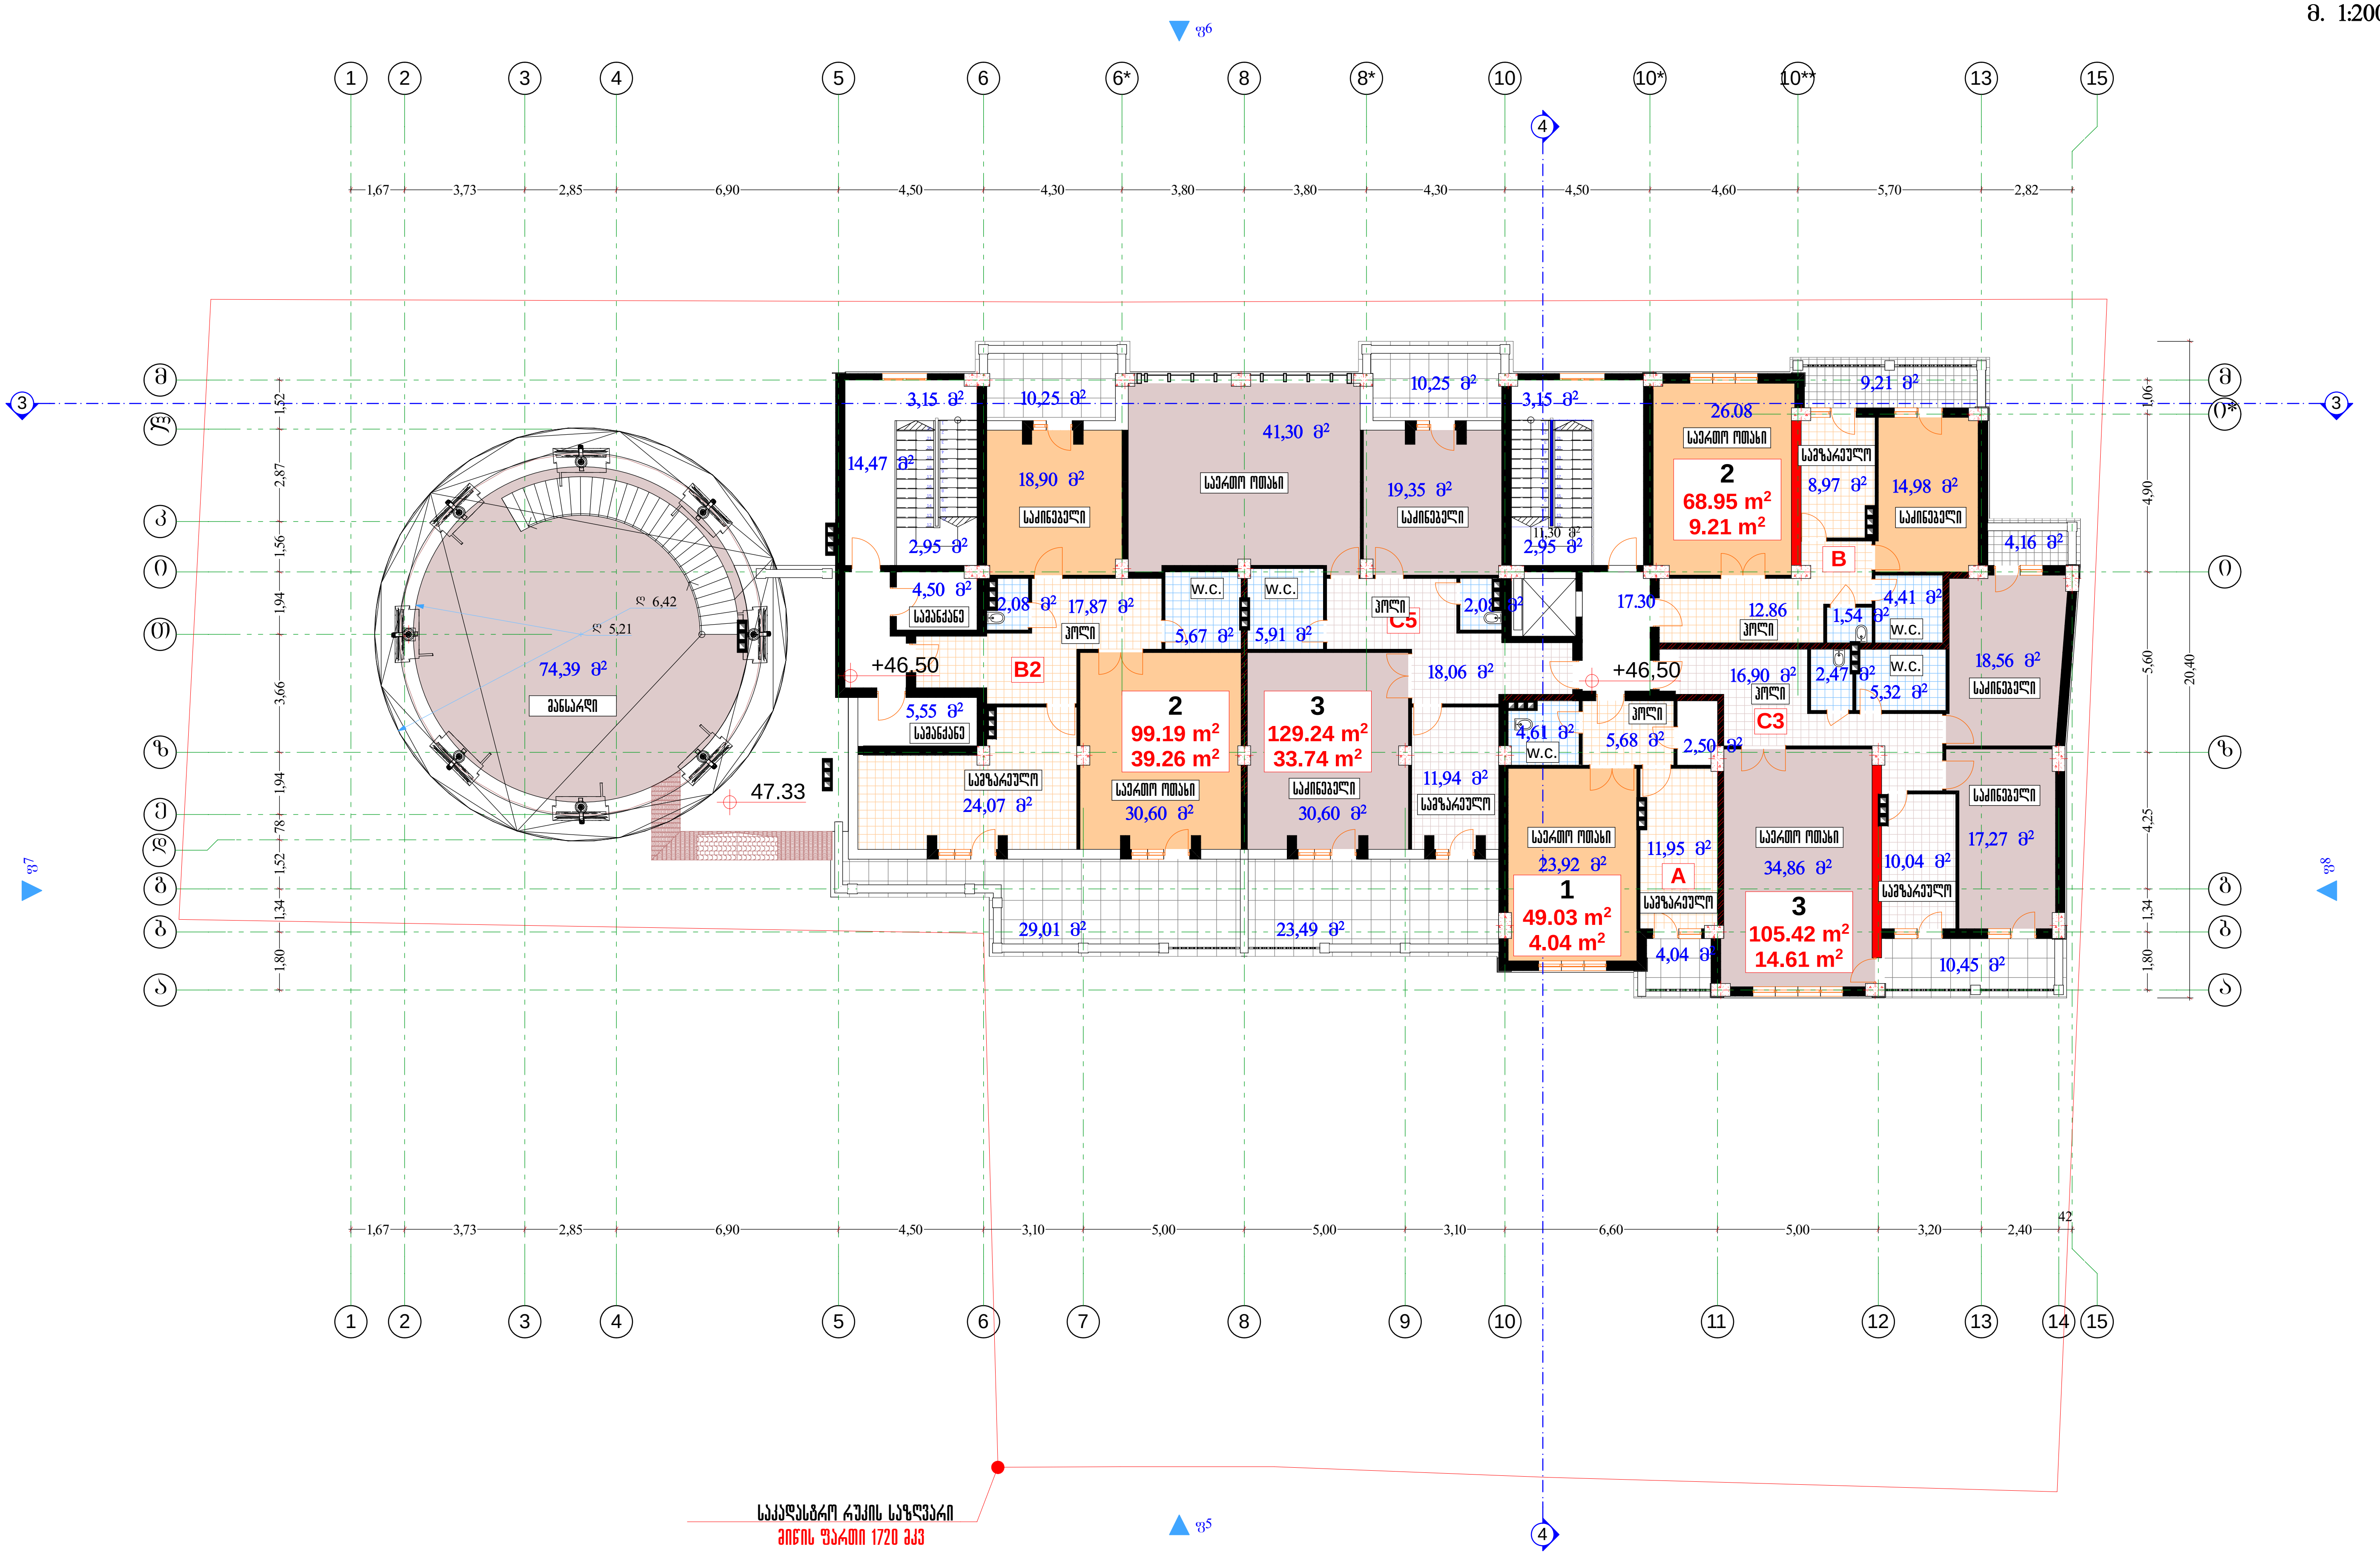


| | | | | | | | | |
|---|---|---|---|---|---|---|---|---|
| გენ.დირექტორი | | ა. ნიკოლეიშვილი | ქ. თბილისი ვაკე-საბურთალოს რაიონი, კოსტავას ქუჩა №68. მრავალფუნქციური შენობის პროექტი. | | | | სამშენებლო კომპანია | |
| არქ.მთ.არქიტექტ | | ზ.გენაძე | | | | | შ.პ.ს. "სითი-სთარ„ | |
| არქ.ავტორი | | ჯ.ფსუტური | XIV სართული (გეგმა +46,50 ნიშნულზე) | | | | | |
| | | | | | | | | |
| შეასრულა | | ჯ.ფსუტური | სტადია | დაკვეთა | ფურ. № | ფურ.რაოდ | მასშტაბი | თარიღი |
| შეამოწმა | | ზ.გენაძე | მპ | | ა-13 | ფ-29 | 1-200 | |



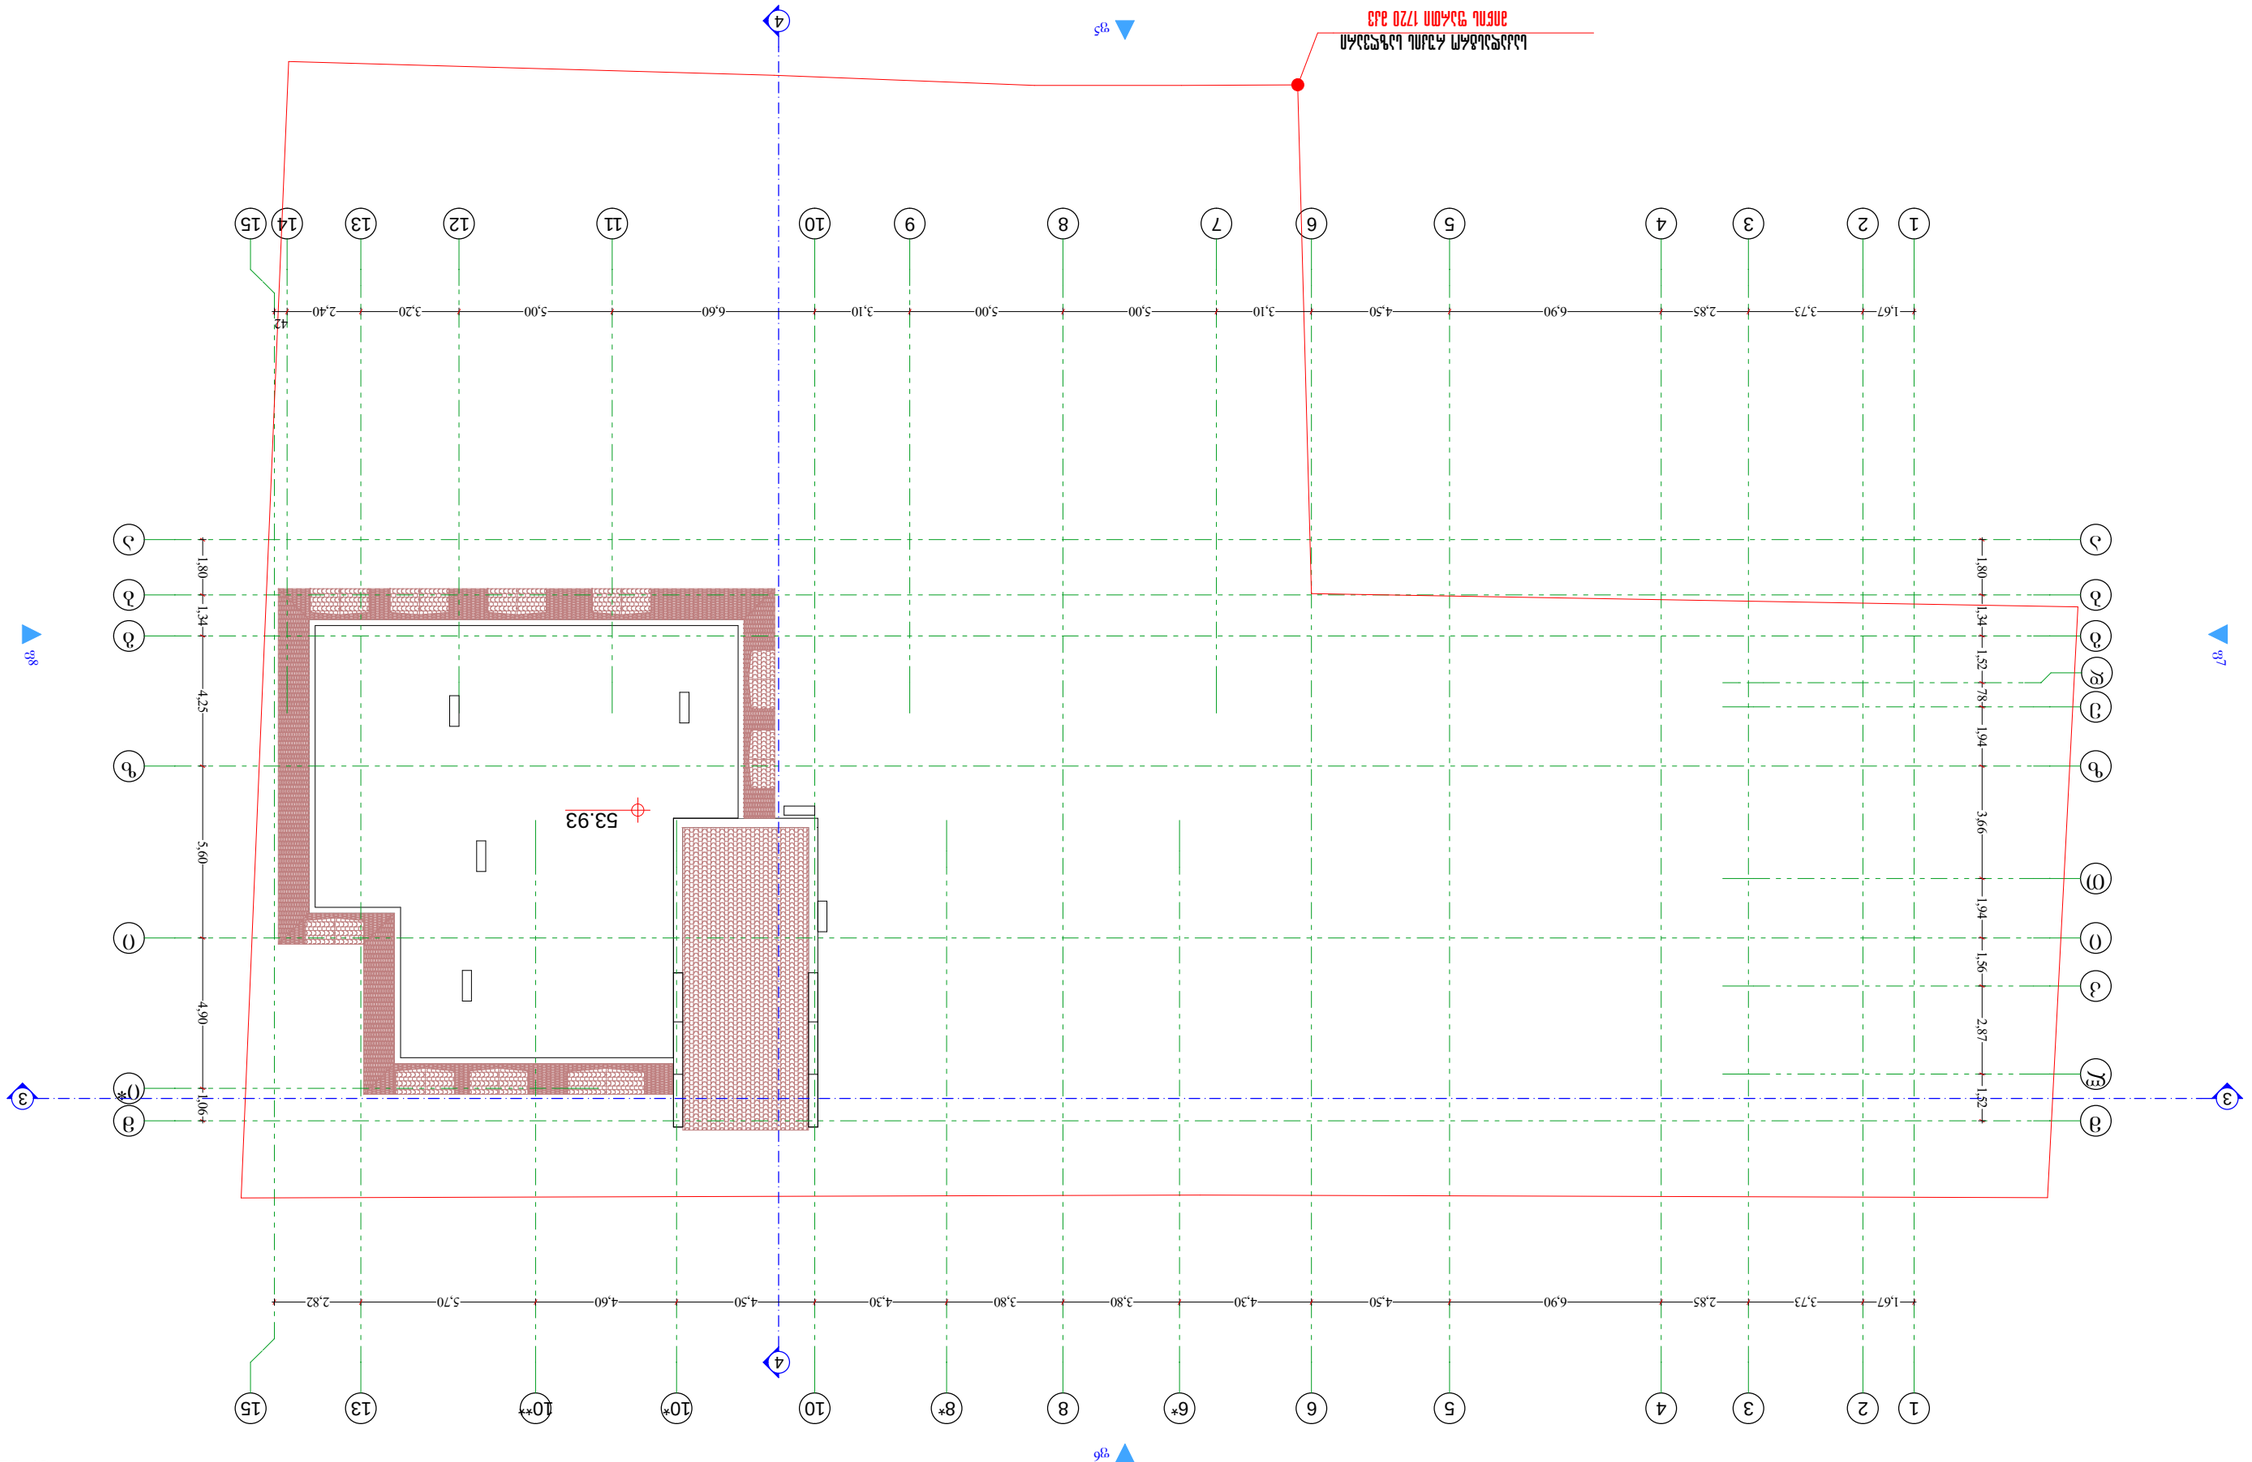


