საკადასტრო საზღვარი

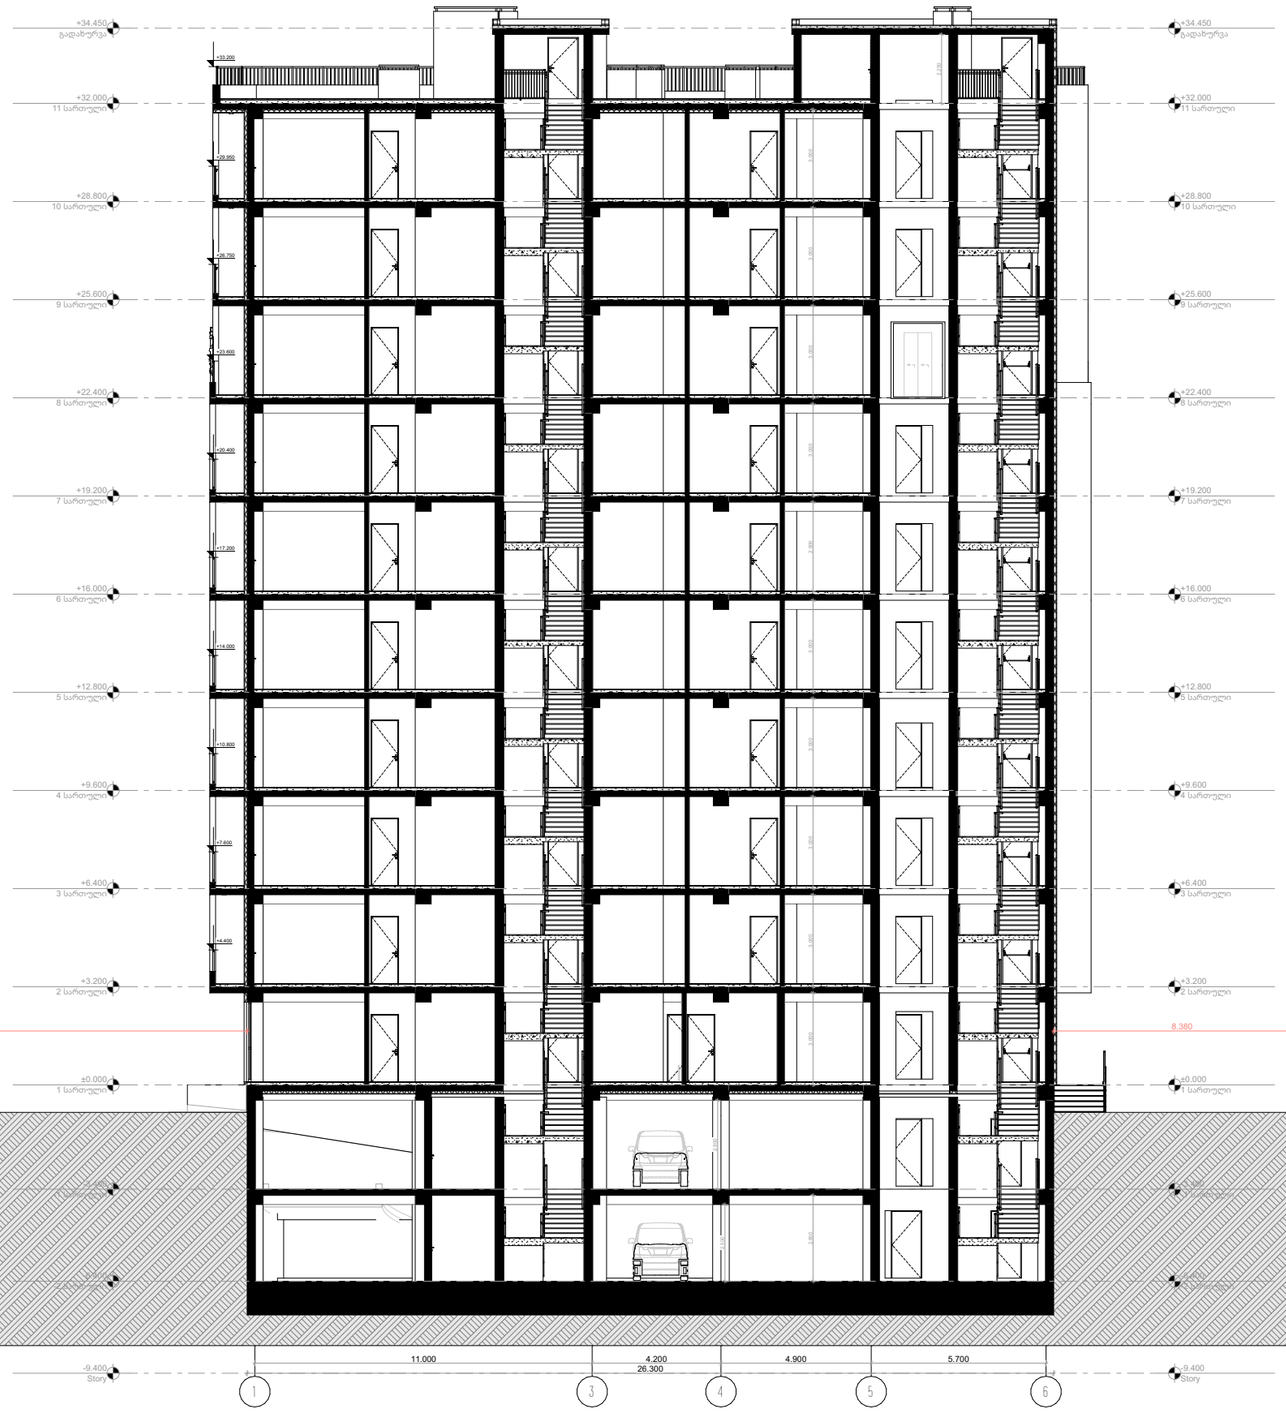

საკადასტრო საზღვარი

ფორმატი: A-3 | თბილისი 2024

ექსპლიკაცია:

1: ჯიხურ, ჯანრული და სადარბაზო
2: ლიფტების ფარეთი
3: სახანძრო ლიფტის ფარეთი
4: სამონტაჟებელი ფარეთი

პირობითი ნიშნები:

- საკადასტრო საზღვარი
- ჭრილის ხაზი
- სიმეტრიის ჭრილის ხაზი
- არქიტექტურული ნიშნული
- აბსოლიტური ნიშნული

ბინის № | ბინის ჯამური ფართი

ბ-25	**80.2 m²**
69.0 m²	11.2 m²

სცხ. ფართი | საერ. ფართი

დამკვეთი:
შპს "ბესტ ლოჯერ ჯორჯია თბილისი"
ID ნომერი: 400359713

დირექტორი:
ელგუჯა ბაბაშური

მთავარი არქიტექტორი:
გ. ჯინჭარაშვილი

არქიტექტორი:
ი. ავსაჯანიშვილი

კონსტრუქტორი:
მიხეილ ბერიძე

საპროექტო ობიექტი:
"საცხოვრებელი კომპლექსი"

მისამართი: ქ. თბილისი, გორგასლის ქ. N75-ის მიმდებარედ; ჭირნახულის ქ. N14; (ს/კ 01.18.09.002.052)

პროექტის სტადია:
არქიტექტურული ნაწილი

ნახაზის დასახელება:
ჭრილი 1-1

მასშტაბი:
გ. 1:200

საპროექტო კომპანია: შპს "Line Georgia"

LINE GEORGIA

თბილისი ბარი გარიჟის სკლოსის N152

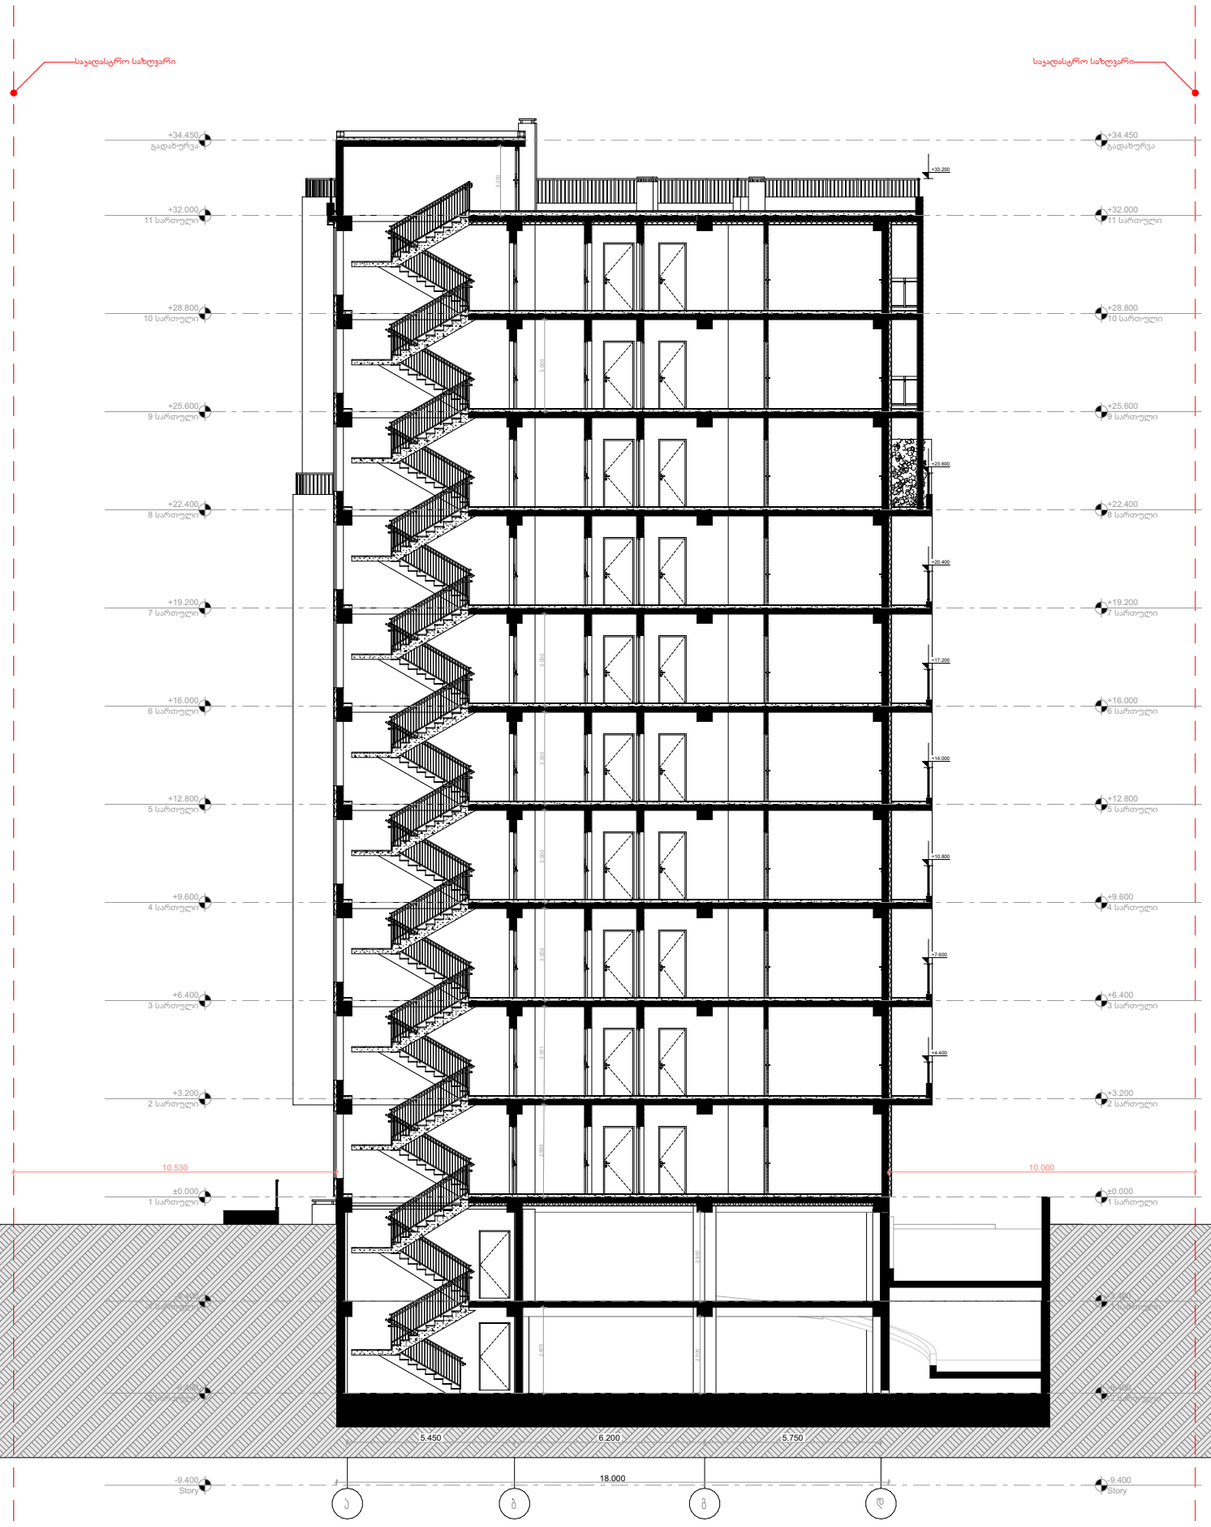

ფორმატი: A-3 | თბილისი 2024

ექსპლიკაცია:

1: ჯამის ჯვარედინა სალარობაზე
2-3: ტიპიური ფარები
4: საბოლოო ფარი

პირობითი ნიშნები:

- საკადასტრო ხაზი
- ჭრილის ხაზი
- სიგრძის ჭრილის ხაზი
- არქიტექტურული ნიშანი
- აბსოლიტური ნიშანი

ბინის № | ბინის ჯამური ფართი

ბ-25	80.2 m²
69.0 m²	11.2 m²

საც. ფართი | საზ. ფართი

დამკვეთი:
შპს "ბესტ ლიფერ ჯორჯია თბილისი"
ID ნომერი: 406359713

დირექტორი:
ელგუჯა ჯაბაშური

მთავარი არქიტექტორი:
გ. ჯინჭარაშვილი

არქიტექტორი:
ი. აფსარანიშვილი

კონსტრუქტორი:
მიხეილ ბერიძე

საპროექტო ობიექტი:
"საცხოვრებელი კომპლექსი"

მისამართი: ქ. თბილისი, გორგასლის ქ. N75-ის მიმდებარედ, წერაქვლის ქ. N14; (ს/კ 01.18.09.002.052)

პროექტის სტადია:
არქიტექტურული ნაწილი

ნახაზის დასახელება:
ჭრილი 2-2

მასშტაბი:
გ. 1:200

საპროექტო კომპანია: შპს "Line Georgia"
LINE GEORGIA
თბილისი ბერი გაბრიელ სალოსის N152