ფორმატი: A-3 | თბილისი 2024

ექსპლიკაცია:



პირობითი ნიშნები:

საკადასტრო ხაზი

ჭრილის ხაზი

სიმაღლის ჭრილის ხაზი

არქიტექტურული ნიშნული

აბსოლიტური ნიშნული

დამკვეთი:

მესაკუთრე: შპს "ბესტ ოფერ გრუპ თბილისი"
ID ნომერი: 400359713

დირექტორი:
ელგუჯა პატაშური

მთავარი არქიტექტორი:
მ. ჯინჭარაშვილი

არქიტექტორი:
გიორგი ხომერიკი

საპროექტო ობიექტი:
"მრავალბინიანი საცხოვრებელი სახლი"

მისამართი: ქ. თბილისი, გორგასალის ქ. N75-ის მიმდებარედ; გორგასალის ქ. N14; (ს/კ 01.18.09.002.052)

პროექტის სტადია:
არქიტექტურული ნაწილი

ნახაზის დასახელება:
ფასადი: 1-6; 6-1

მასშტაბი:
მ. 1:200

საპროექტო კომპანია: შპს "Line Georgia"

თბილისი ბერი გაბრიელ სალოსის N152

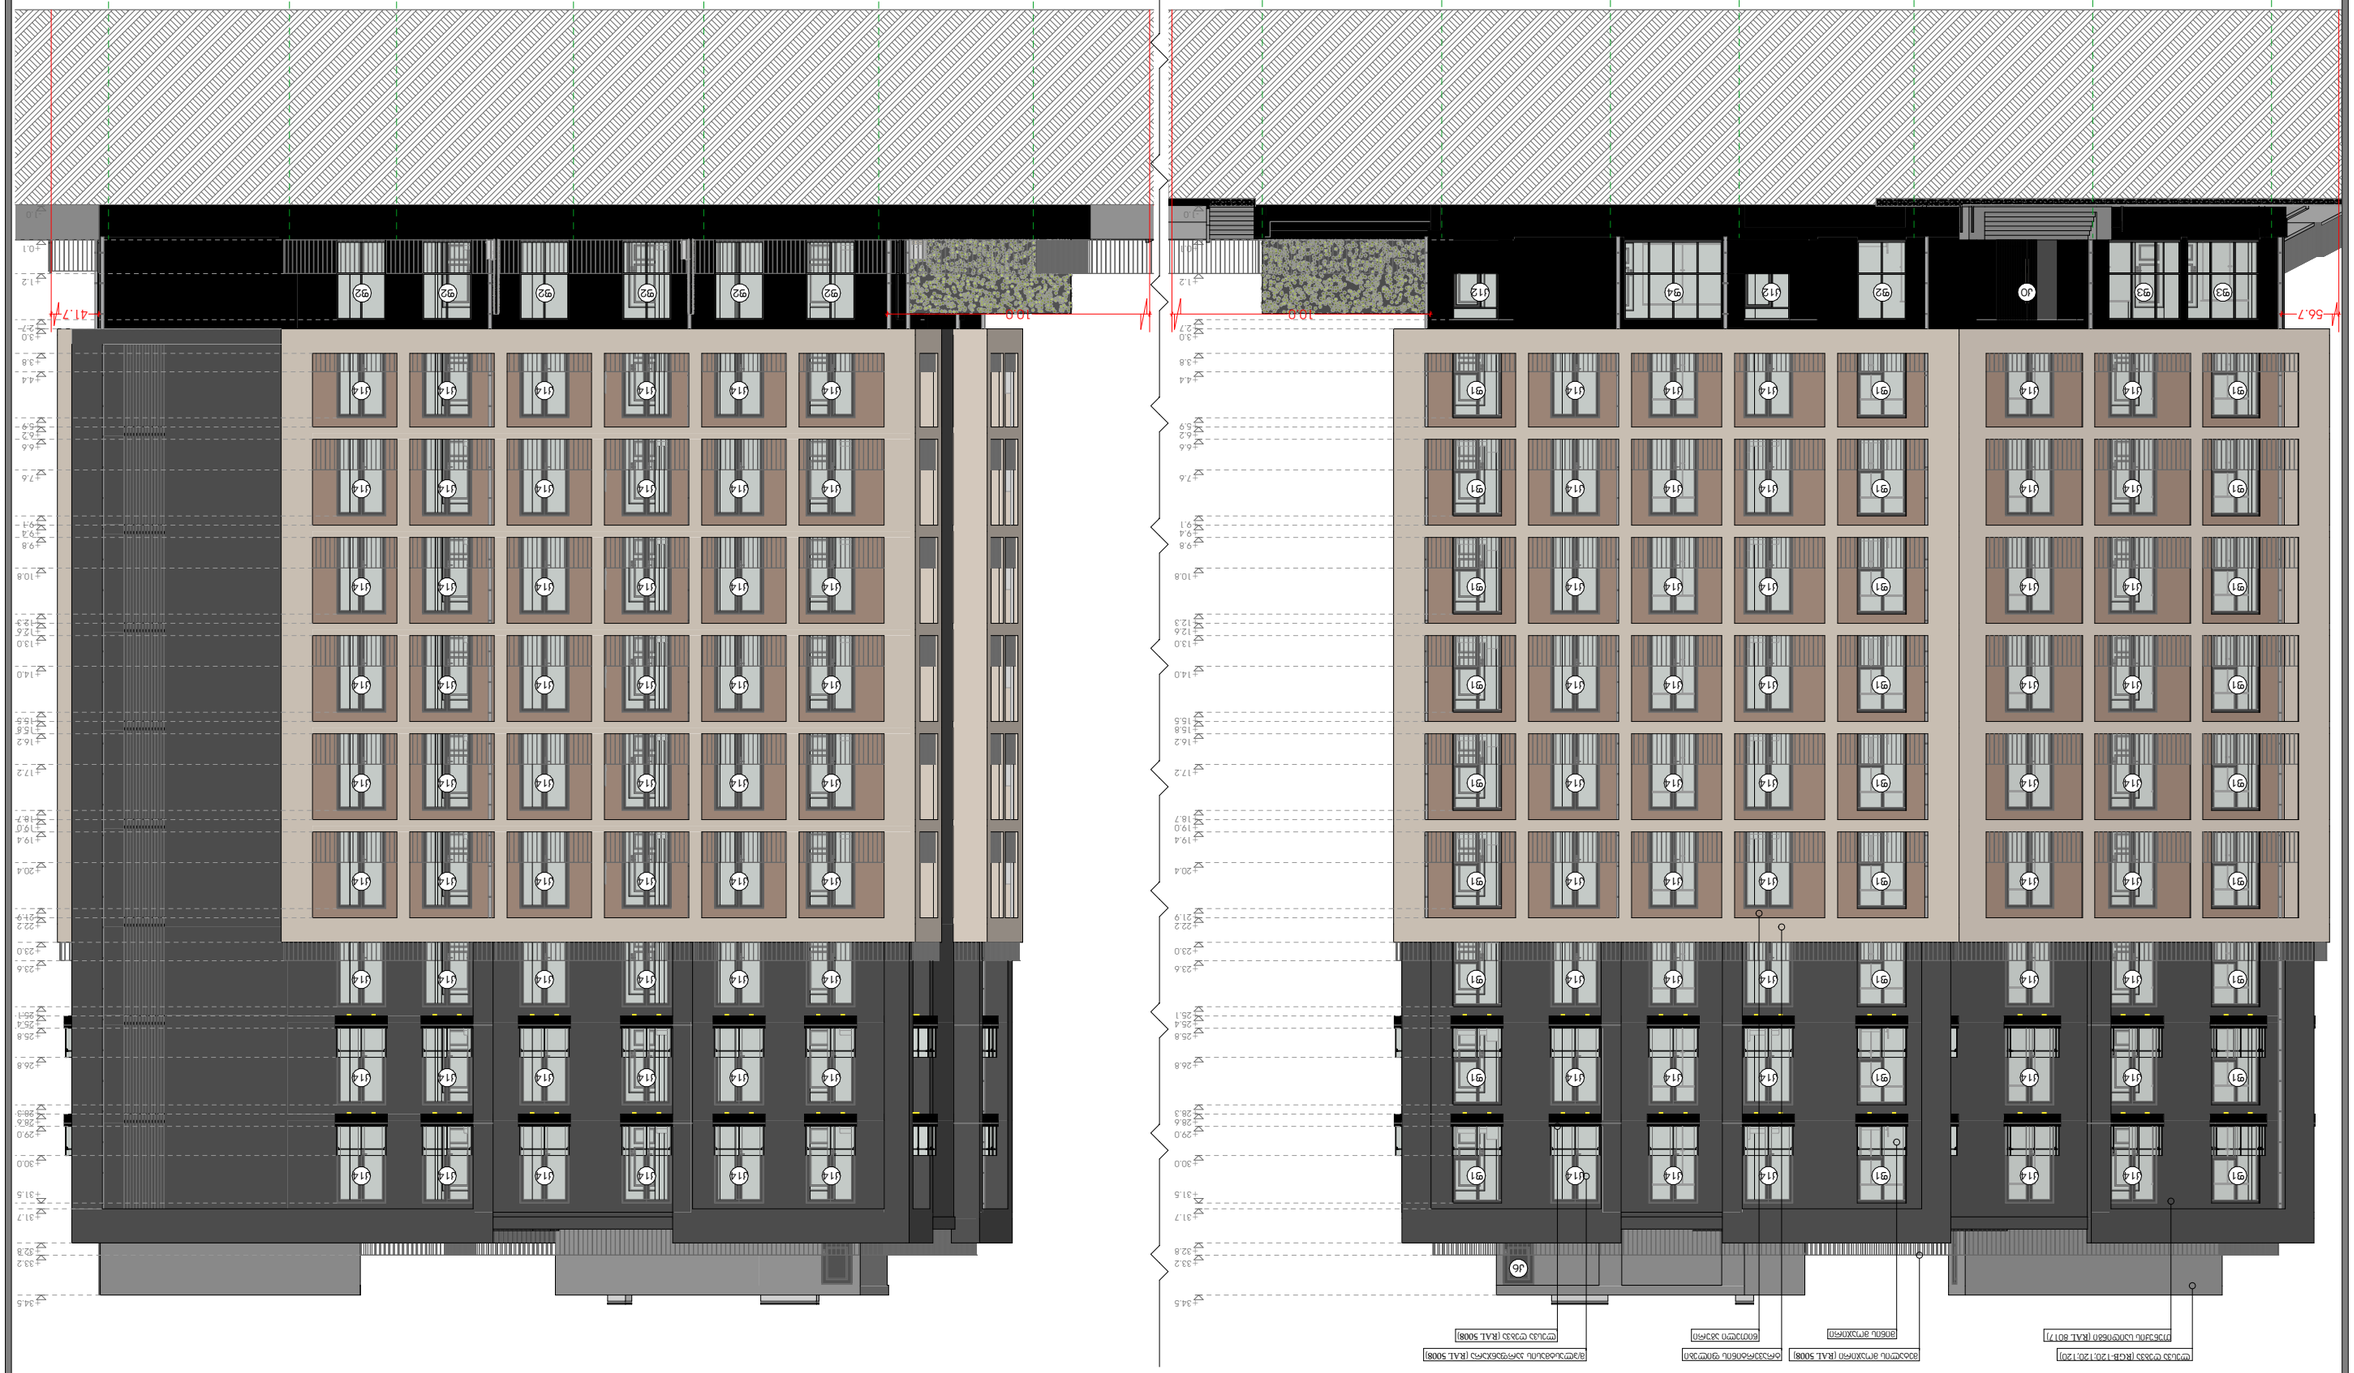







კარების სპეციფიკაცია								
დასახელება	კ-0	კ-1	კ-2	კ-3	კ-4	კ-5	კ-6	კ-7
რაოდენობა	1	1	2	54	66	4	2	21
ზომა	1.6×2.2	2.0×2.6	1.0×2.6	1.0×2.2	1.0×2.2	1.0×2.0	1.0×2.0	0.8×2.2
ორიენტაცია	R	L	R	L	R	L	R	R
გეგმა								
ვიზუალი		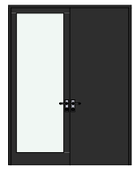						

კარების სპეციფიკაცია							
დასახელება	კ-8	კ-9	კ-10	კ-11	კ-12	კ-13	კ-14
რაოდენობა	9	9	41	90	3	27	135
ზომა	0.9×2.2	0.9×2.2	1.0×2.2	1.0×2.2	1.5×2.6	1.6×2.6	1.6×2.6
ორიენტაცია	L	R	R	L	L	L	R
გეგმა					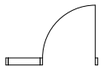		
ვიზუალი	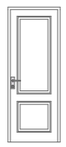	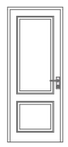	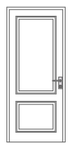	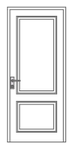			

ფანჯრების სპეციფიკაცია				
დასახელება	ფ-1	ფ-2	ფ-3	ფ-4
რაოდენობა	27	11	4	1
ზომა	1.6×2.6	1.6×2.6	2.4×2.6	3.2×2.6
ორიენტაცია	R			
გეგმა				
ვიზუალი		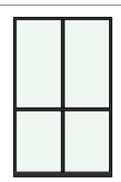	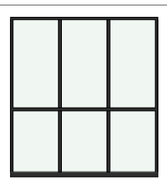	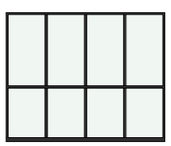

ფორმატი: A-3 | თბილისი 2024

ექსპლიკაცია:

პირობითი ნიშნები:

დამკვეთი:

მესაკუთრე: შპს "ბესტ ოფერ გრუპ თბილისი"
ID ნომერი: 400359713

დირექტორი:
ალგუჯა ჰაბაშერი

მთავარი არქიტექტორი:
მ. ჯინჭარაშვილი

არქიტექტორი:
გიორგი ხომერიკი

საპროექტო ობიექტი:
"მრავალბინიანი საცხოვრებელი სახლი"

მისამართი: ქ. თბილისი, გორგასლის ქ. N75-ის მიმდებარედ; გორგასლის ქ. N14; (ს/კ 01.18.09.002.052)

პროექტის სტადია:
არქიტექტორული ნაწილი

ნახაზის დასახელება:
კარ-ფანჯრის სპეციფიკაციები

მასშტაბი:
მ. 1:1

საპროექტო კომპანია: შპს "Line Georgia"

LINE GEORGIA

თბილისი ბერი გაბრიელ სალოსის N152