

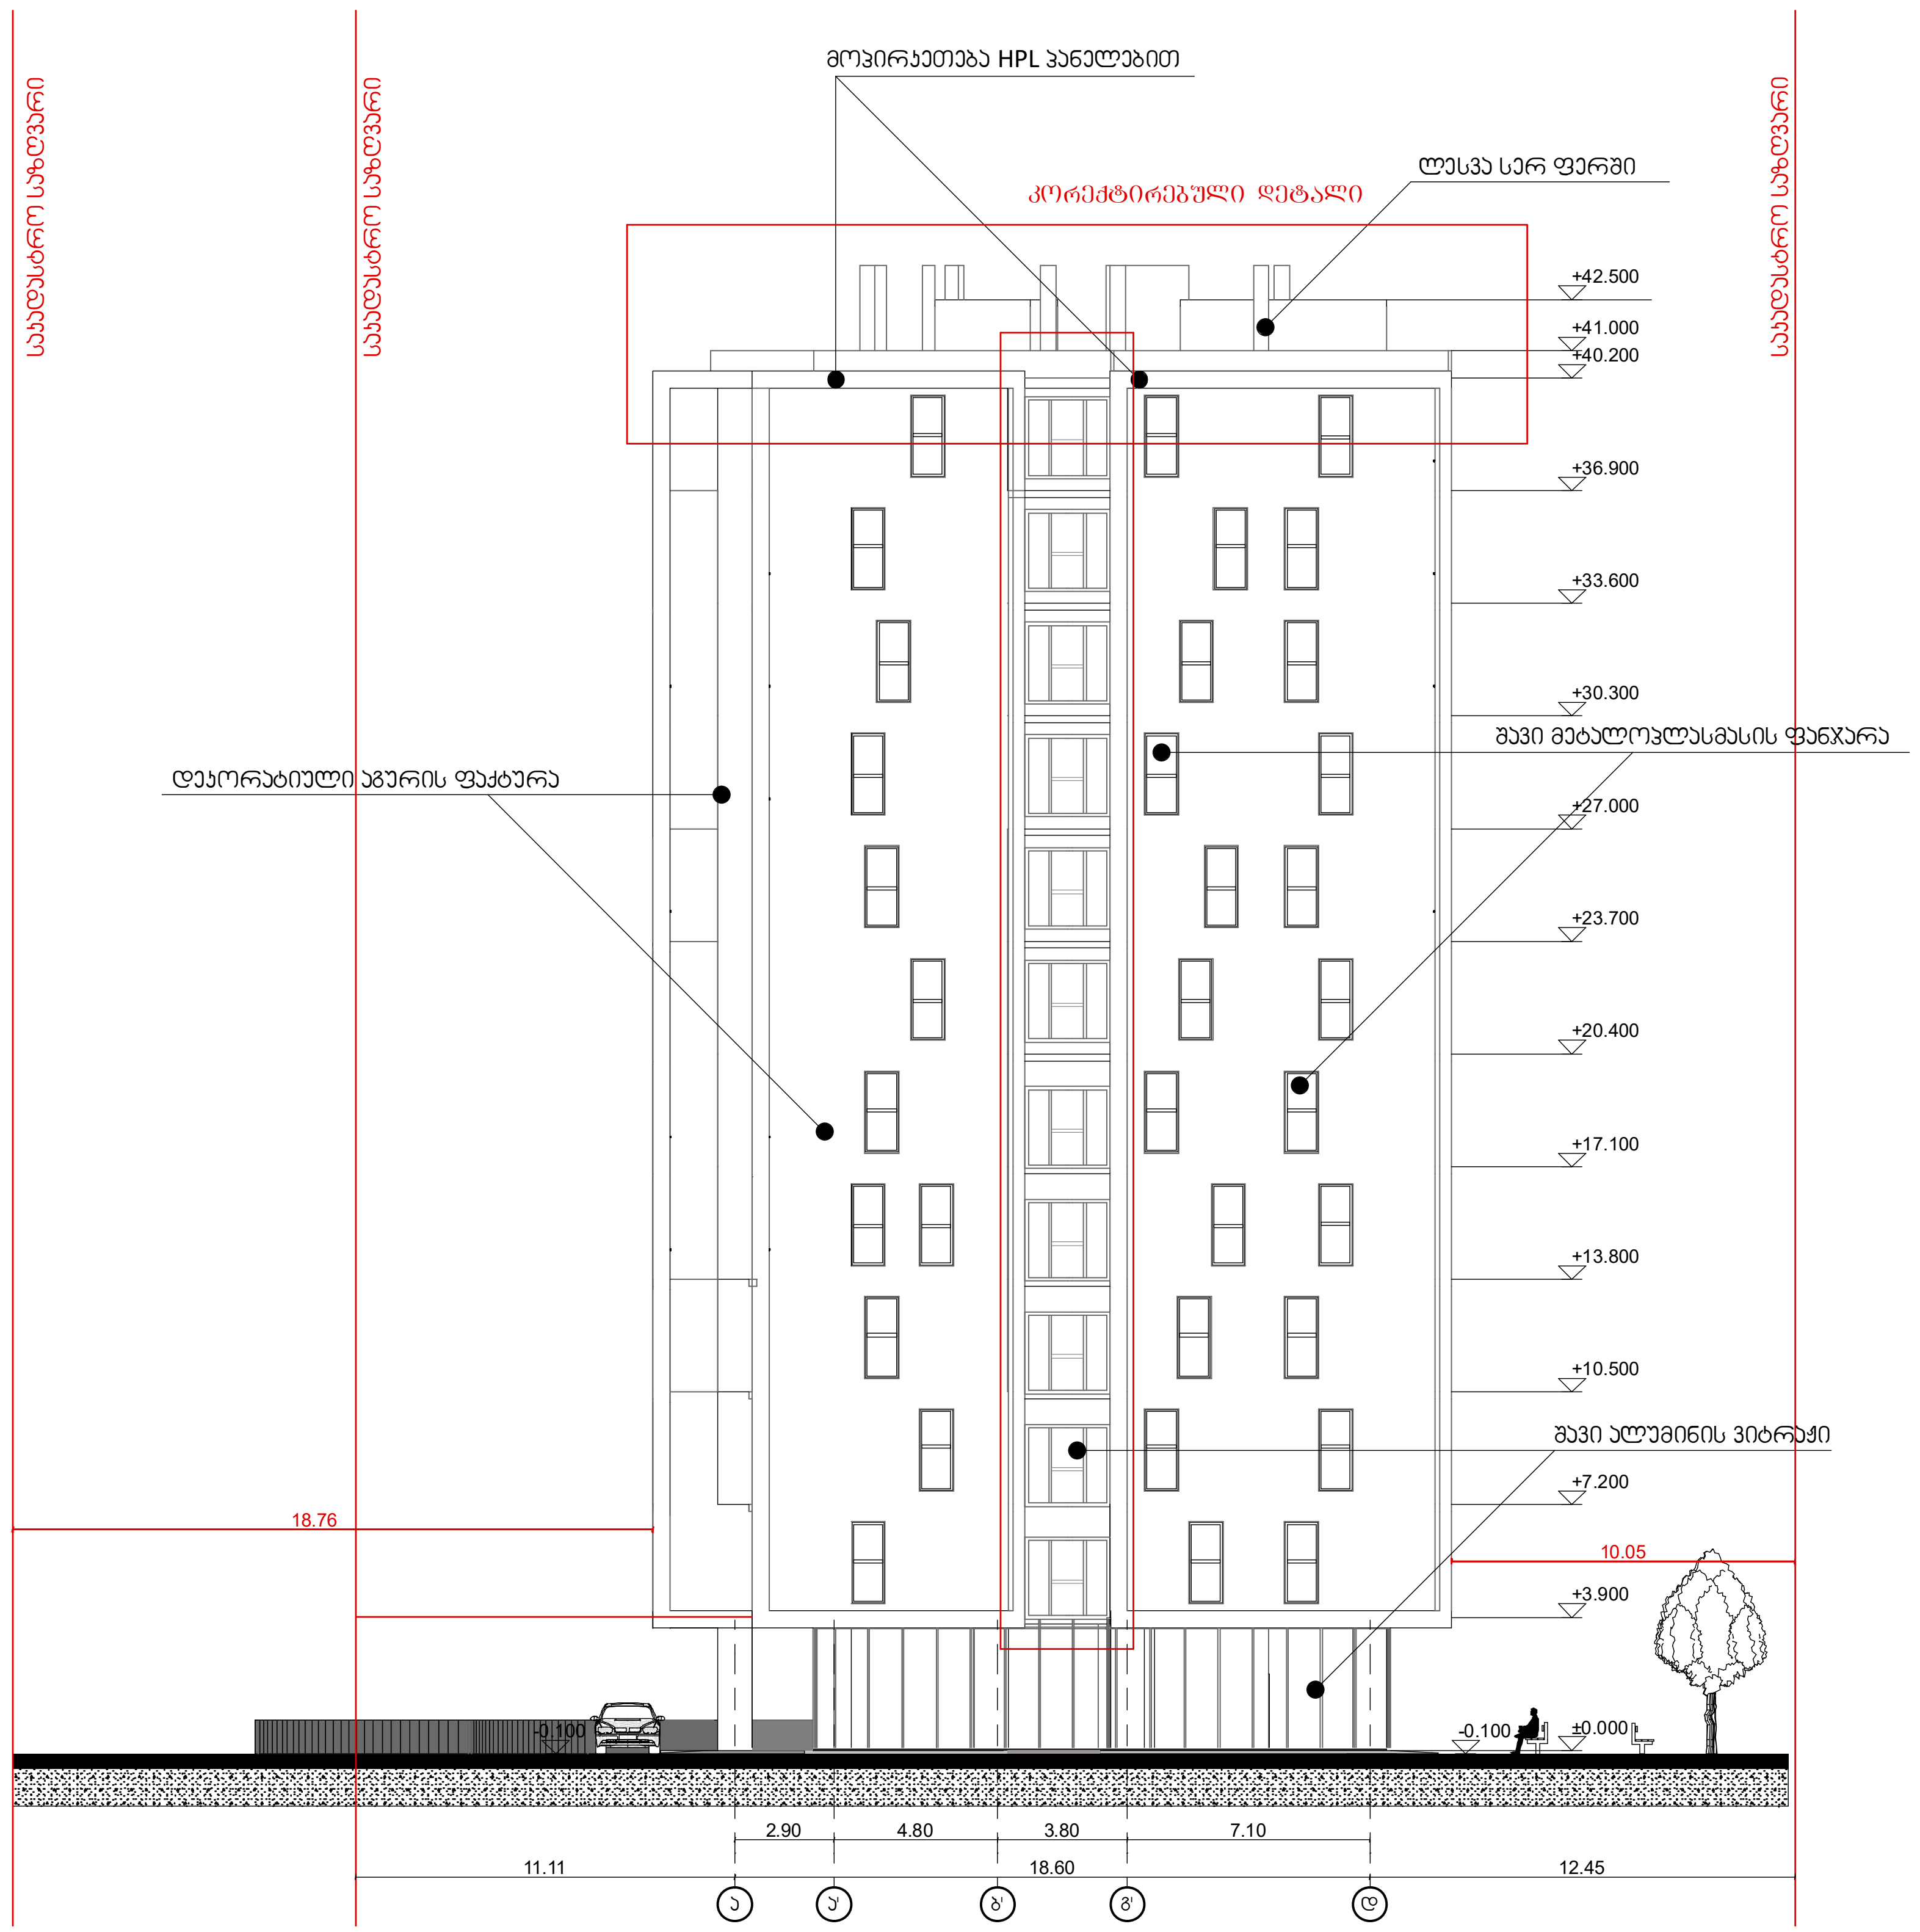

მრავალბინიანი საცხოვრებელი სახლი

ექსპლიკაცია

გამოყენებული პირობითი აღნიშვნები	
	საკადასტრო საზღვარი
-3.30	ნიშნული გეგმაზე
1	ჭრილის ხაზი
	კედლის ცეცხლმედეგობის ხარისხი 1 საათი
	კედლის ცეცხლმედეგობის ხარისხი 2 საათი
	გასასვლელამდე სავალი მანძილი
	მისაწვდომი სვლაგეზი
+3.900 +3.800	ნიშნული ჭრილზე, ფასადზე
	გაძლიერებული ბეტონის სტრუქტურული ელემენტები 2 სთ-იანი ხანძარმედეგობით (სვეტი, კოჭი, დიაფრაგმა, გადახურვის ფილა
	ბეტონის ბლოკის 200 იანი კედელი
	ბეტონის ბლოკის 100 იანი კედელი
	შახტის აღმნიშვნელი
1	ღერძის ხაზი
L=11.8 m 10%	პანდუსის ქანობის მაჩვენებელი
	სავაჭრო დაკავებულობა (ს3)
	საცხოვრებელი დაკავებულობა (სც-2)
	სასაწყობო დაკავებულობა (სწ-2)

ძირითადი გეგმა

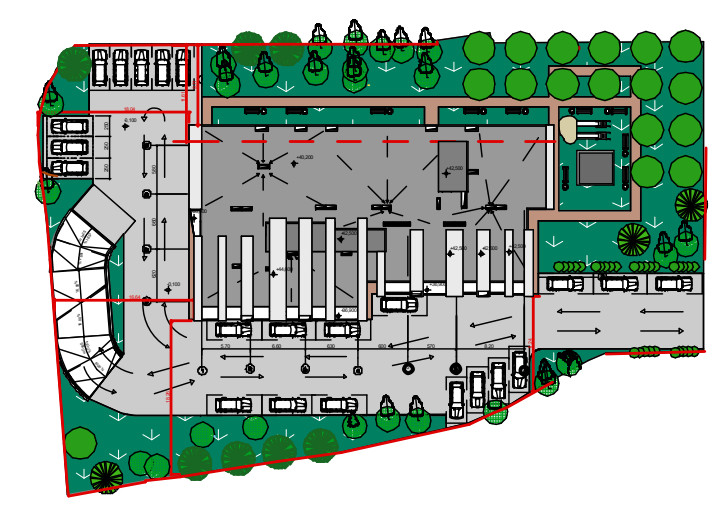

შემსრულებელი

შპს "ლენდ მარკ პროჯექტი"

ი.აბაშიძის 86, საქართველო თბილისი. 01.62 საფოსტო ყუთი. სადარბაზო 2. 4 სართული ბინა 8

ძირითადი შენიშვნები

პროექტი:

მრავალბინიანი საცხოვრებელი სანდრო ეულის ქუჩა N5-ში

TITLE:

ფასადი ა-დ

SEAL:		
შეასრულა: დვალიშვილი	ხელმოწერა:	
შეამოწმა: ი.ჩირაძე	ხელმოწერა:	
თარიღი:	24.07.2019	
მასშტაბი: 1:200	SHEET NO:	
ნახაზის ნომ:	ფორმატი: A2	რევიზია:	სტადია: ს.პ

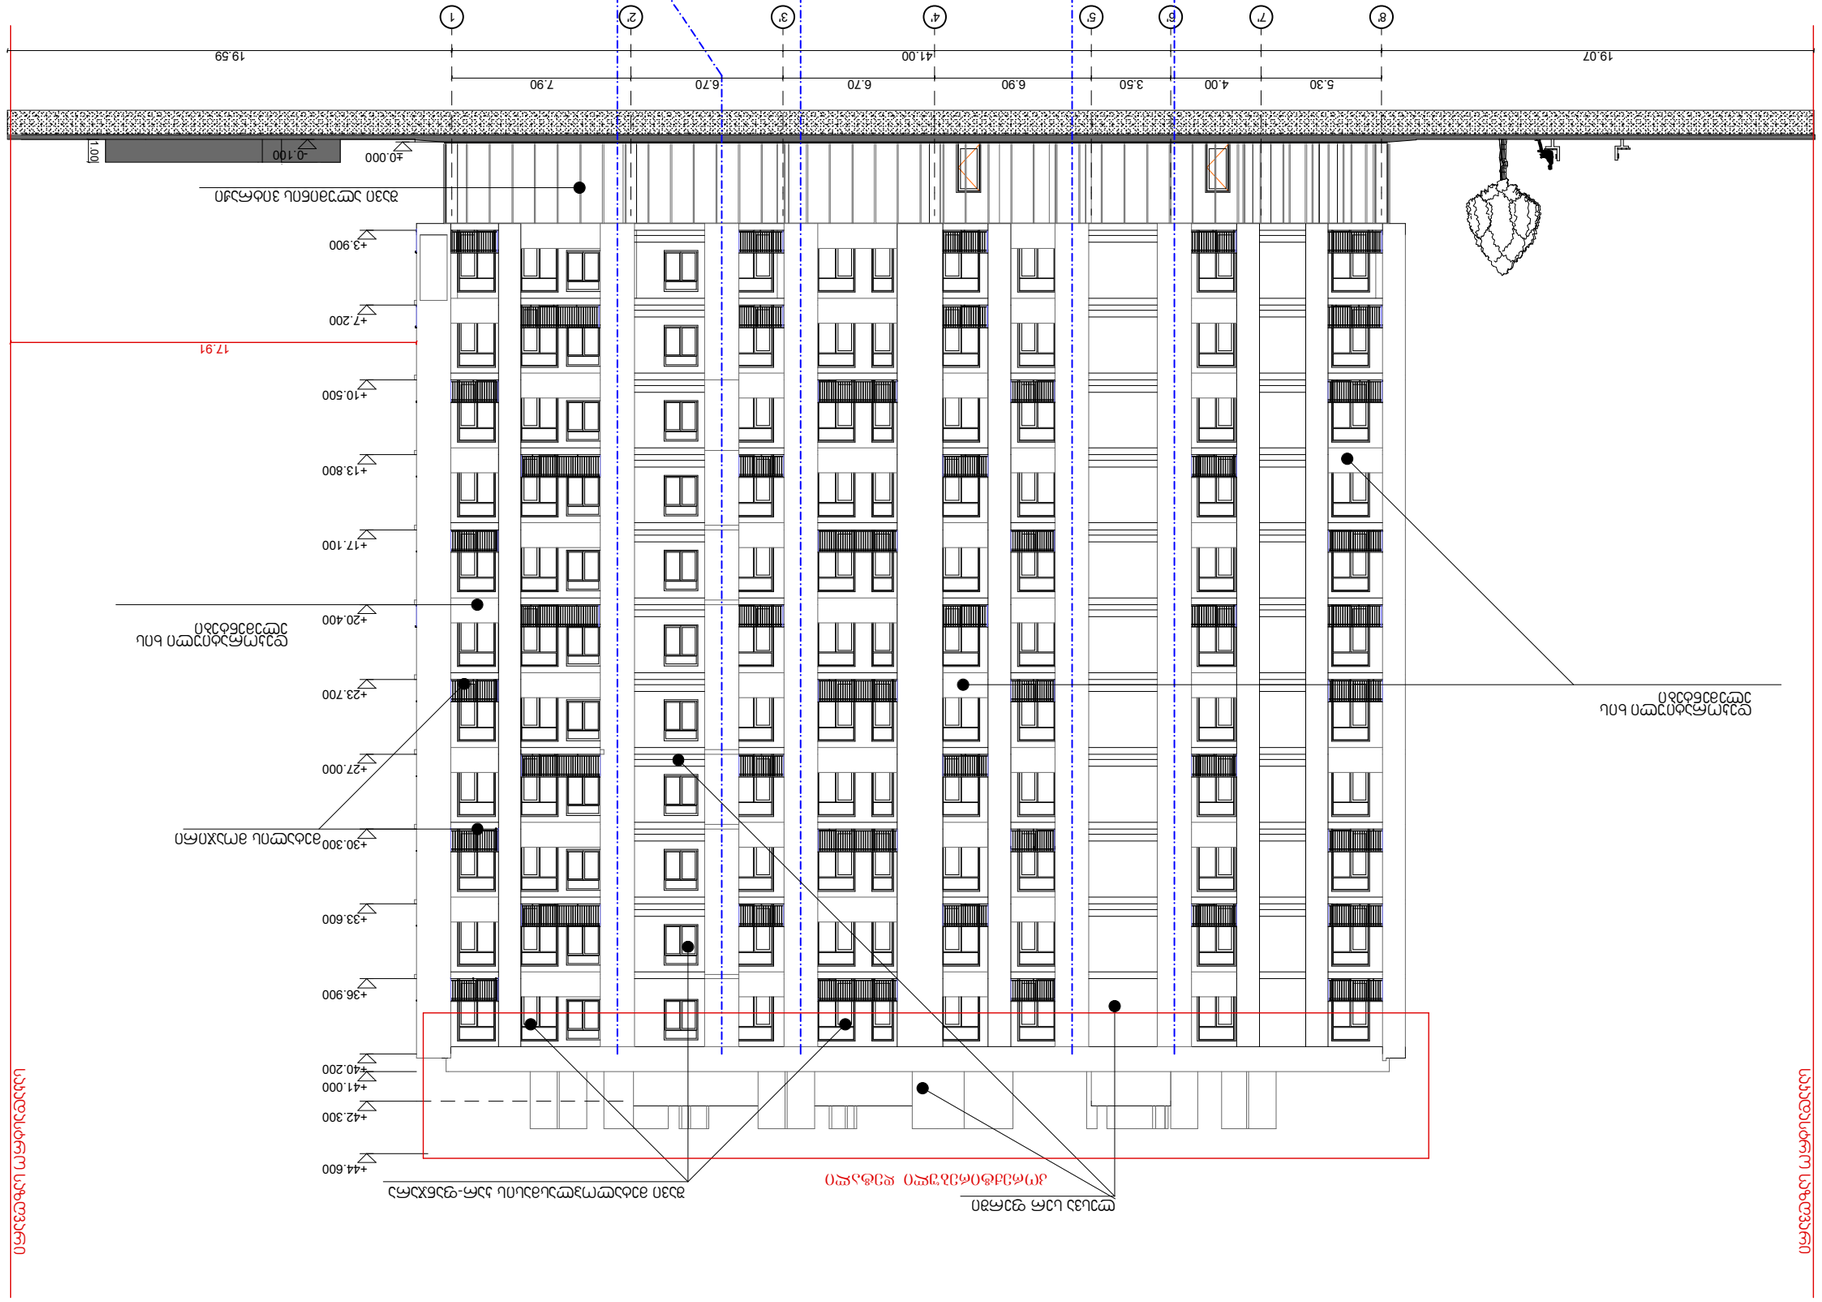



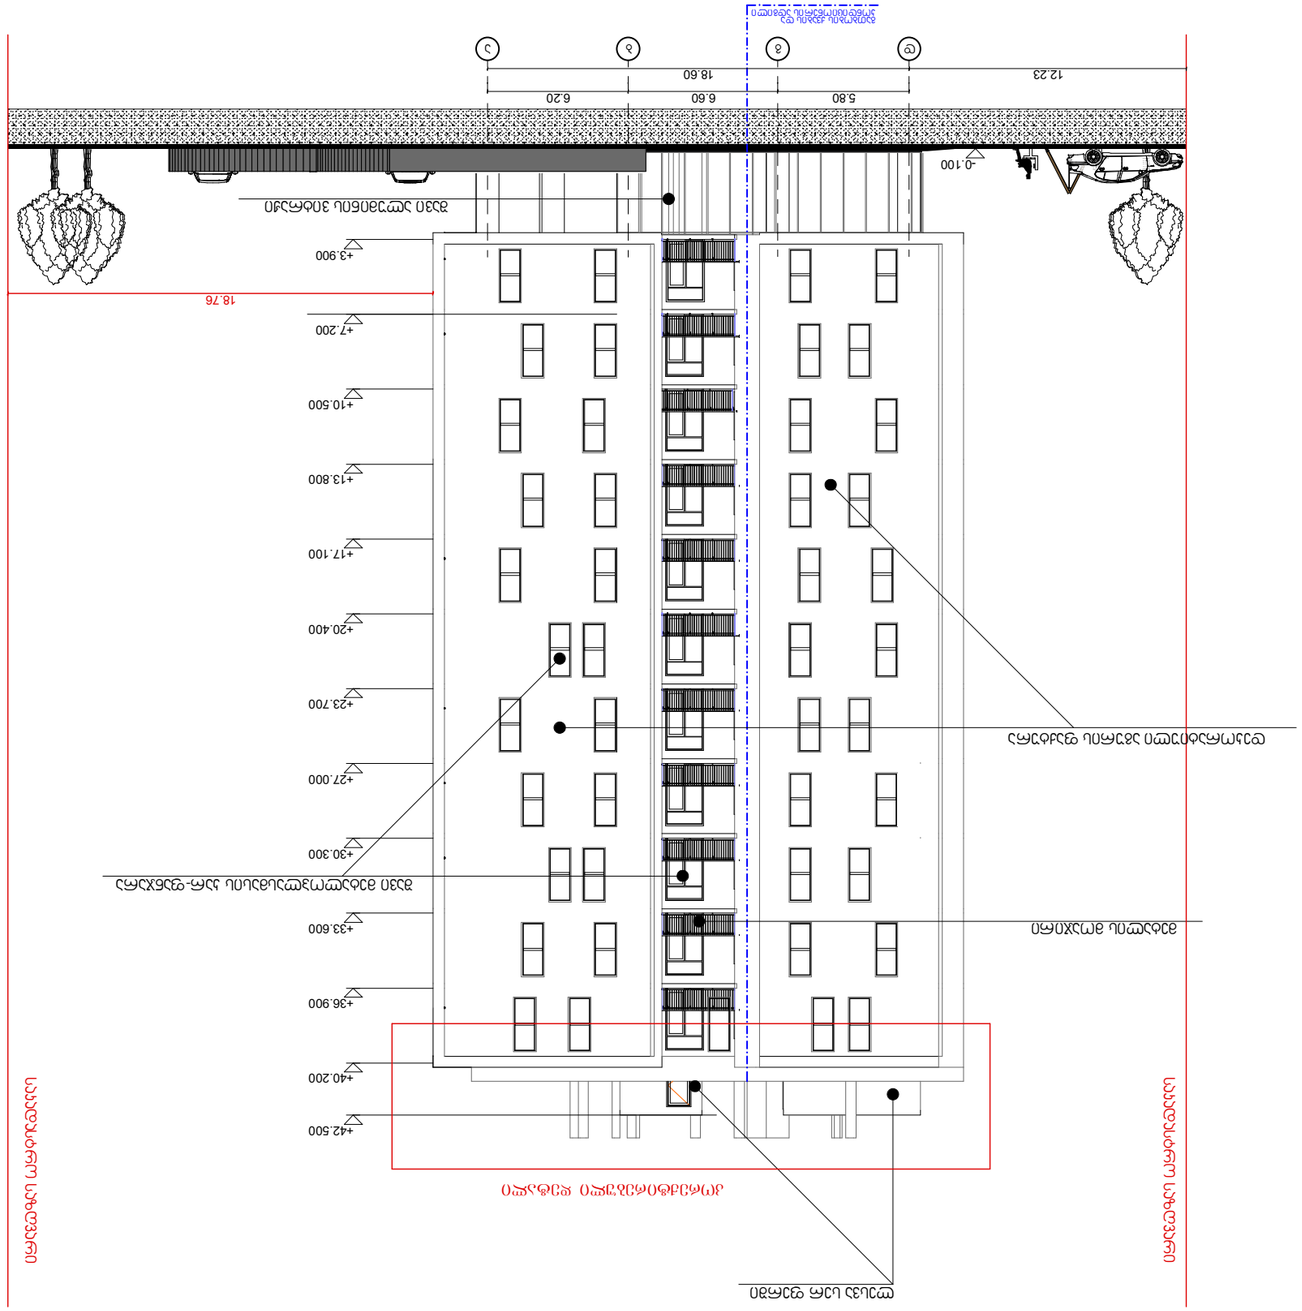
+42.500
+40.200
+36.900
+33.600
+30.300
+27.000
+23.700
+20.400
+17.100
+13.800
+10.500
+7.200
+3.900
-0.100
18.76
12.23
5.80
6.60
6.20
18.60
1
2
3
4
5
