
ტოპო გადაღება

შპს "მამული 2"

ქ. თბილისი, მარჯანიშვილის ქუჩა №31

598 51 84 10 ltd_mamuli2@yahoo.com

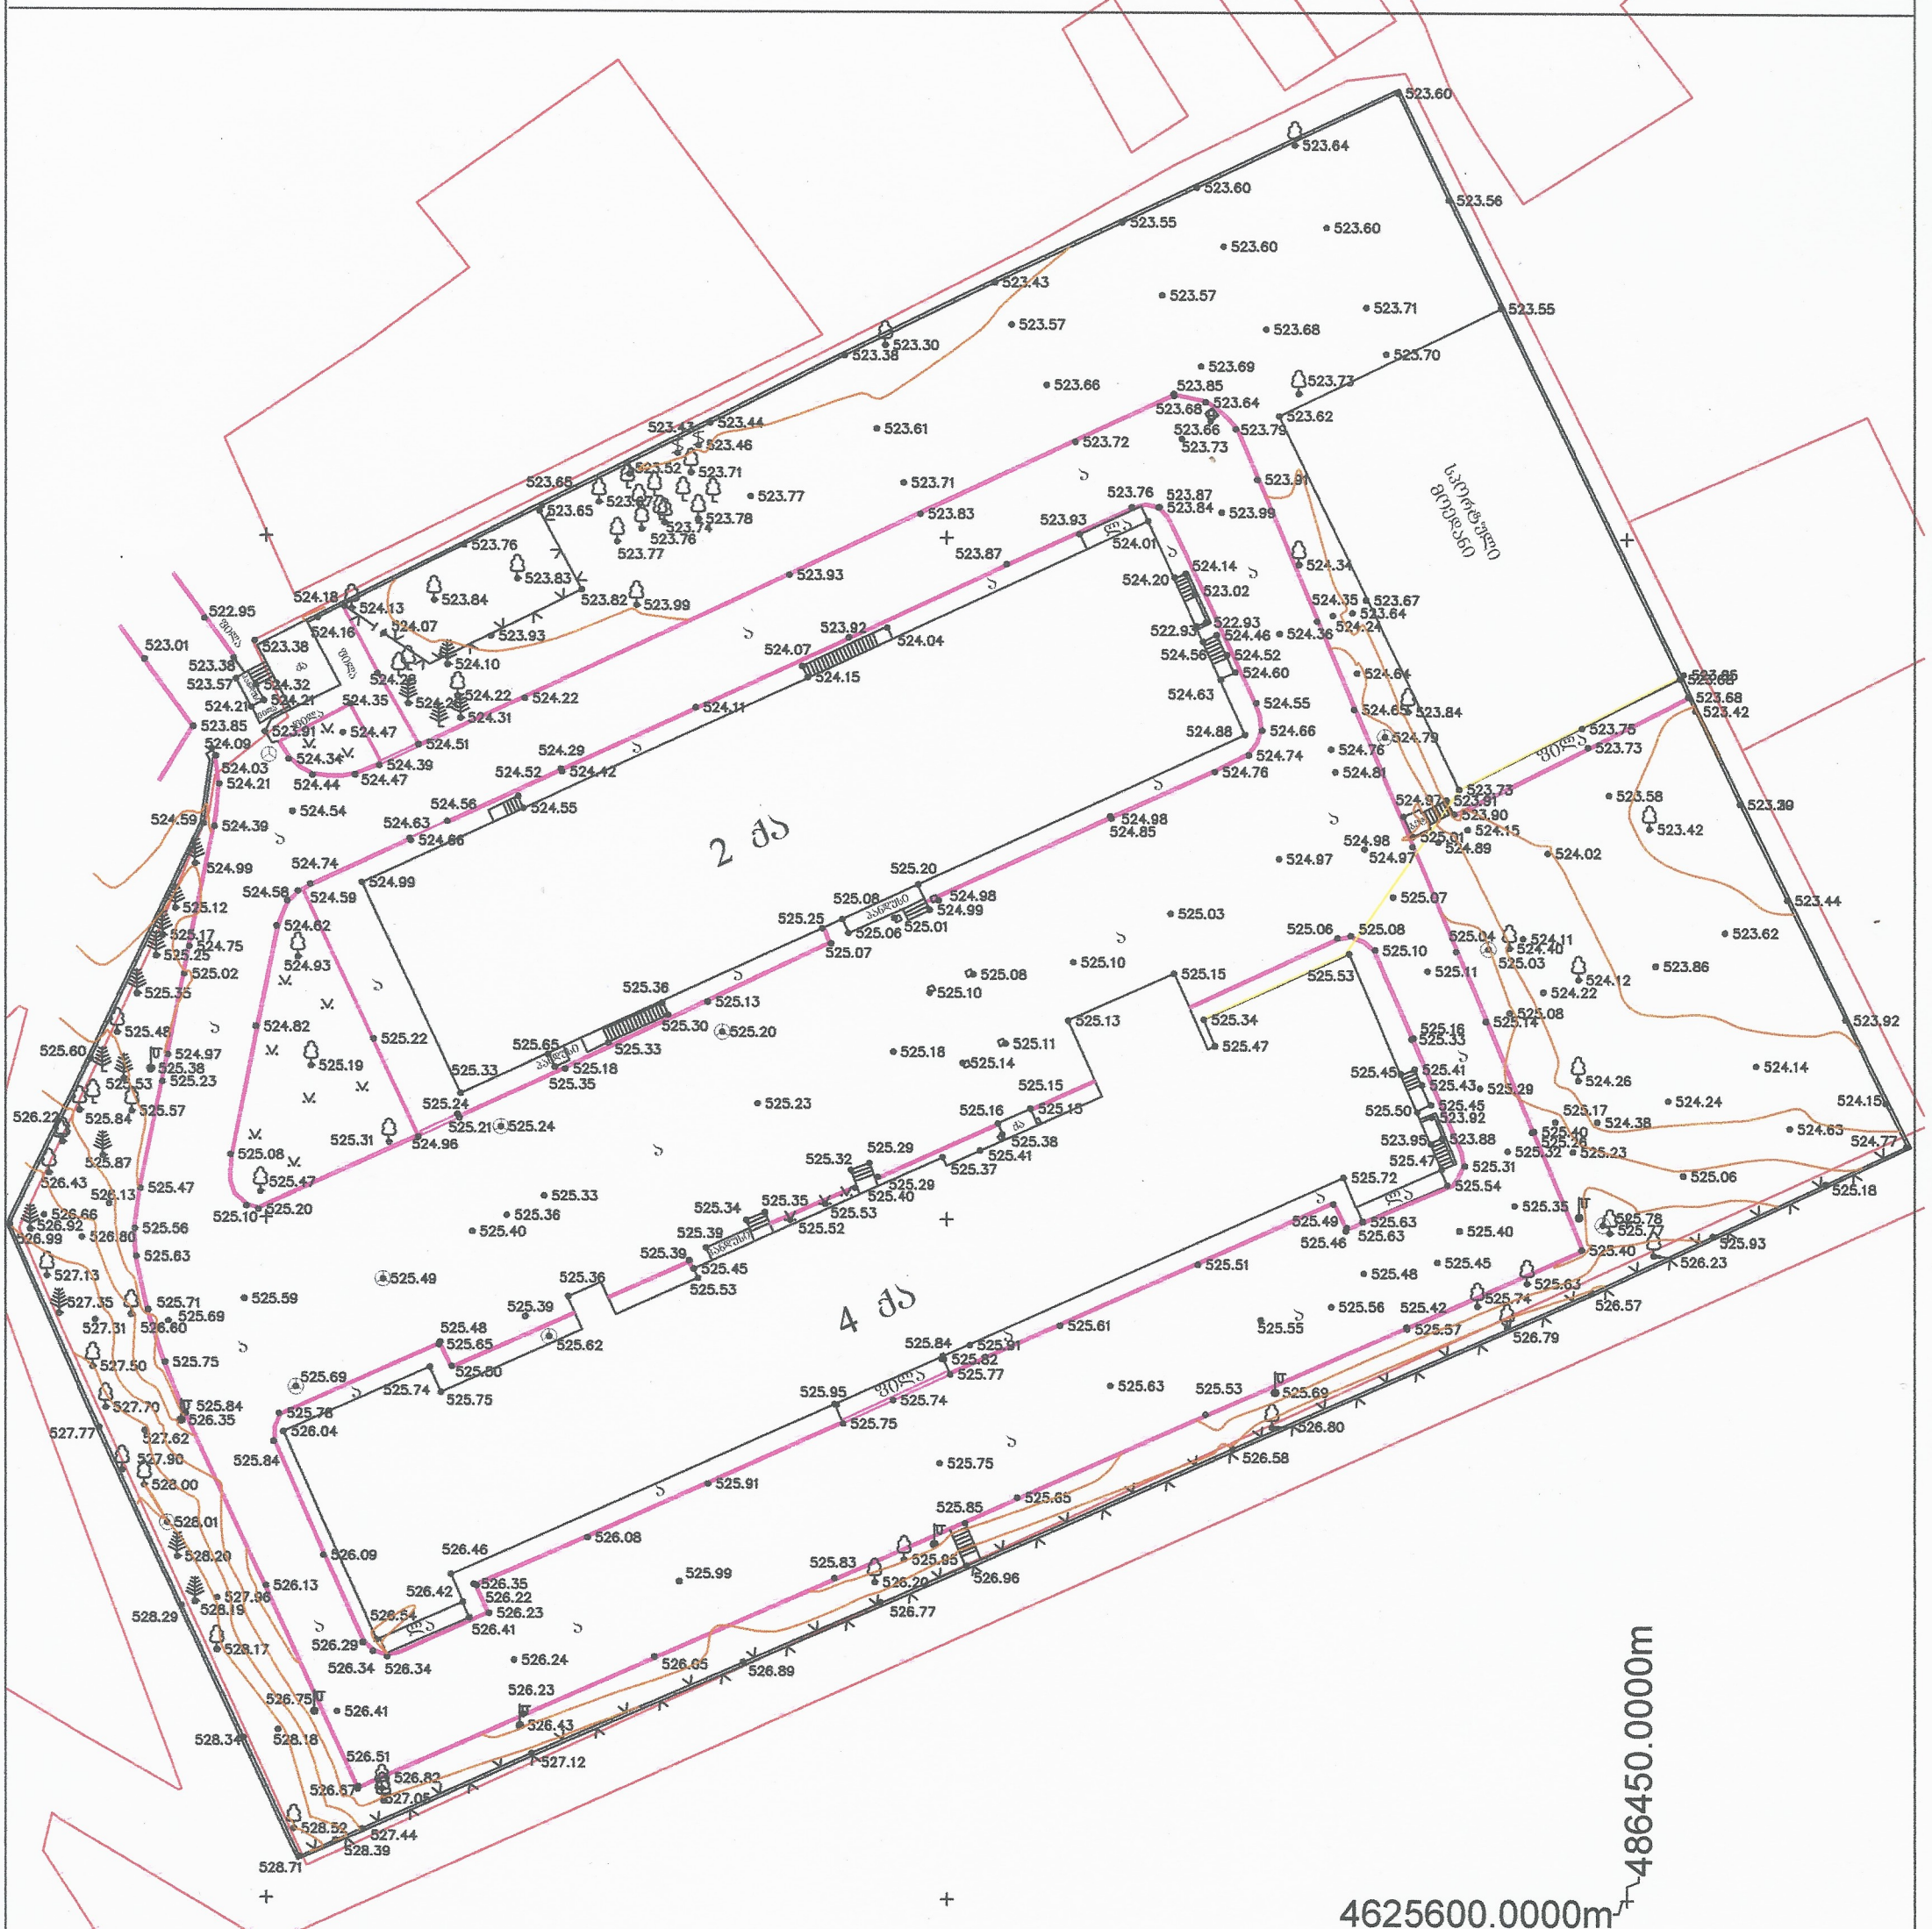

UTM (საერთაშორისო) სისტემის კოორდინატები

ადგილობრივი სისტემის სამუშაო კოორდინატები

არასაცხოვრებელი შენობა

საცხოვრებელი შენობა

შენებადი ნაგებობა

ფარდული

სატრანსფორმატორო ჯიხური

რეზერვუარი

ბორდიური

ღობე

კედელი

ბეტ. ღობე

მაღალი ძაბვის ელექტრო გადამცემი ხაზი

ხეები

სამეთვალყურეო ჭები

რელიეფი

ცხაური

ბუჩქი

წყლის მრავალწლიანი

ლამპიონი

გაზონი

პალმა

სერვიტუტი

ტოპო გადაღება

დამკვეთი	შპს "მუხიანი პროფეთი" (204576636)		დირექტორი	ვ. არჩვაძე
ობიექტის დასახელება მისამართი	ქ. თბილისი, მუხიანი, მიკრო/რაიონი IVბ, (ნაკ3.08/017) (ს/კ: 01.11.13.008.017)		შეასრულა	თ. არჩვაძე
			კომპ. უზრუნვ.	თ. არჩვაძე
აზომვა ჩატარდა: 04/06/2024			მასშტაბი 1:500	

საქართველო. შპს "მამული-2" LTD GEORGIA 206123620