ჭრილი 1-1

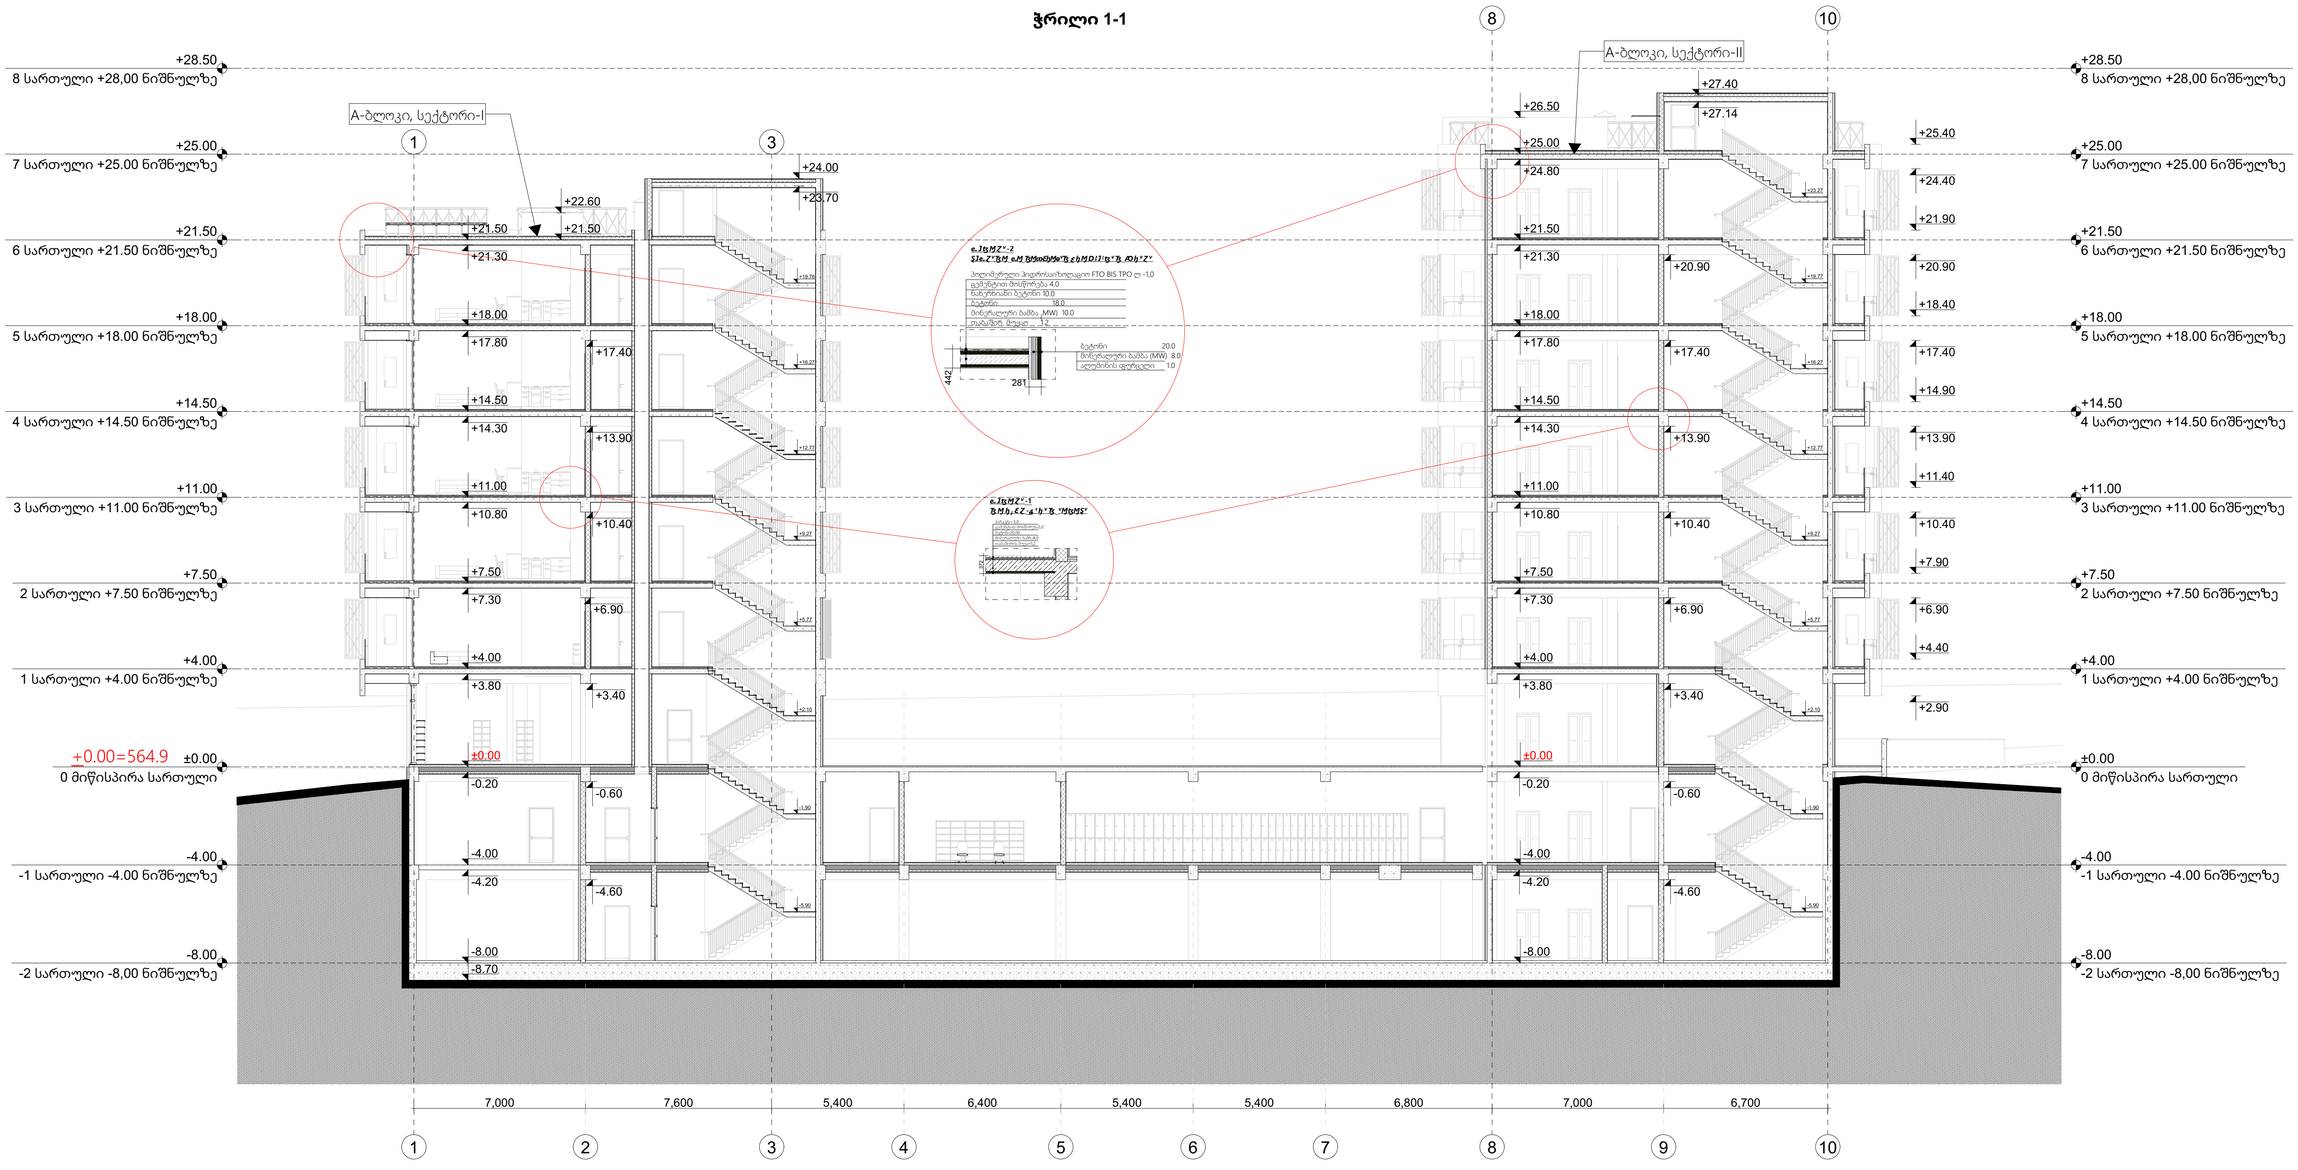

-შენიშვნები

- არ გამოვიდოთ ნახაზის
- ყველა ზომა უნდა გადამოწმდეს ადგილზე
- ნახაზის მორის ნებისმიერი უზუსტობა დაუყოვნებლივ უნდა ეცნობოს საავტორო კოლექტივის უზუსტობის ხარისხის მესაფასებლად
- ყველა ნახაზი განხილული უნდა იყოს, როგორც ერთიანი პროექტის ალბომის ნაწილი, ყველა ინფორმაციული დოკუმენტების, ურთიერთკავშირში ნახაზების, მიდე და გარე სისტემების ნახაზების და დეტალური სამშენებლო ნახაზების გათვალისწინებით
- დოკუმენტაციის გამოყენება დადგმული პროექტის მიმართ ორგანიზაციასთან შეთანხმების გარეშე
- მენოკის ყველა ნაწილი იანება არავალიდი
- სახანძრო სისტემები პროექტში ასახული ინფორმაციით. მათი ადგილდებარეობა და რაოდენობა დაზუსტდება მესაბამის სპანეურის მორგებული სახანძრო სისტემების სრინჟინრო პროექტის დამუშავების სტადიაზე.

1	სადარბაზო ბამბერი, ლიფტი, ენის პროექტის ფარები
2	ტექნიკური ფარები, ლოკი, რეცეფცია
3	პბტოსადგომის ფარები
4	საოფისე ფარები
5	კომერციული ფარები
6	სავსხოვრებელი ფარები
7	სახანძრო ფარები

დამკვეთი:

შპს ეკო ინვესტი : ს/ს 400237463

მთავარი არქიტექტორი

მაცაცო ჯინჭარაძვილი

პროექტის ავტორი

ზაზა ჯოლოხავა

თინათინ აასოიძვილი

სათაური

მრავალფუნქციური სასტუმრო კომპლექსი თბილისის ზღვის მიმდებარედ

მისამართი:

ქ.თბილისი, ბეშენოვას ქ№9, ლიპტოვის ქ.№8, ბეშენოვას ქ.№30.
ს.კ:01.12.21.001.524

პროექტის სტადია

არქიტექტურული ნაწილი

ნახაზის სახელწოდება

ჭრილი 1-1

მასშტაბი

1:125

Code

თარიღი

თებერვალი 2024 წ.

შპს: " *Line Georgia* "

0112 თბილისი, საქართველო

მტკვრის ქუჩა №6



ჭრილი 2-2








ჭრილი 3-3

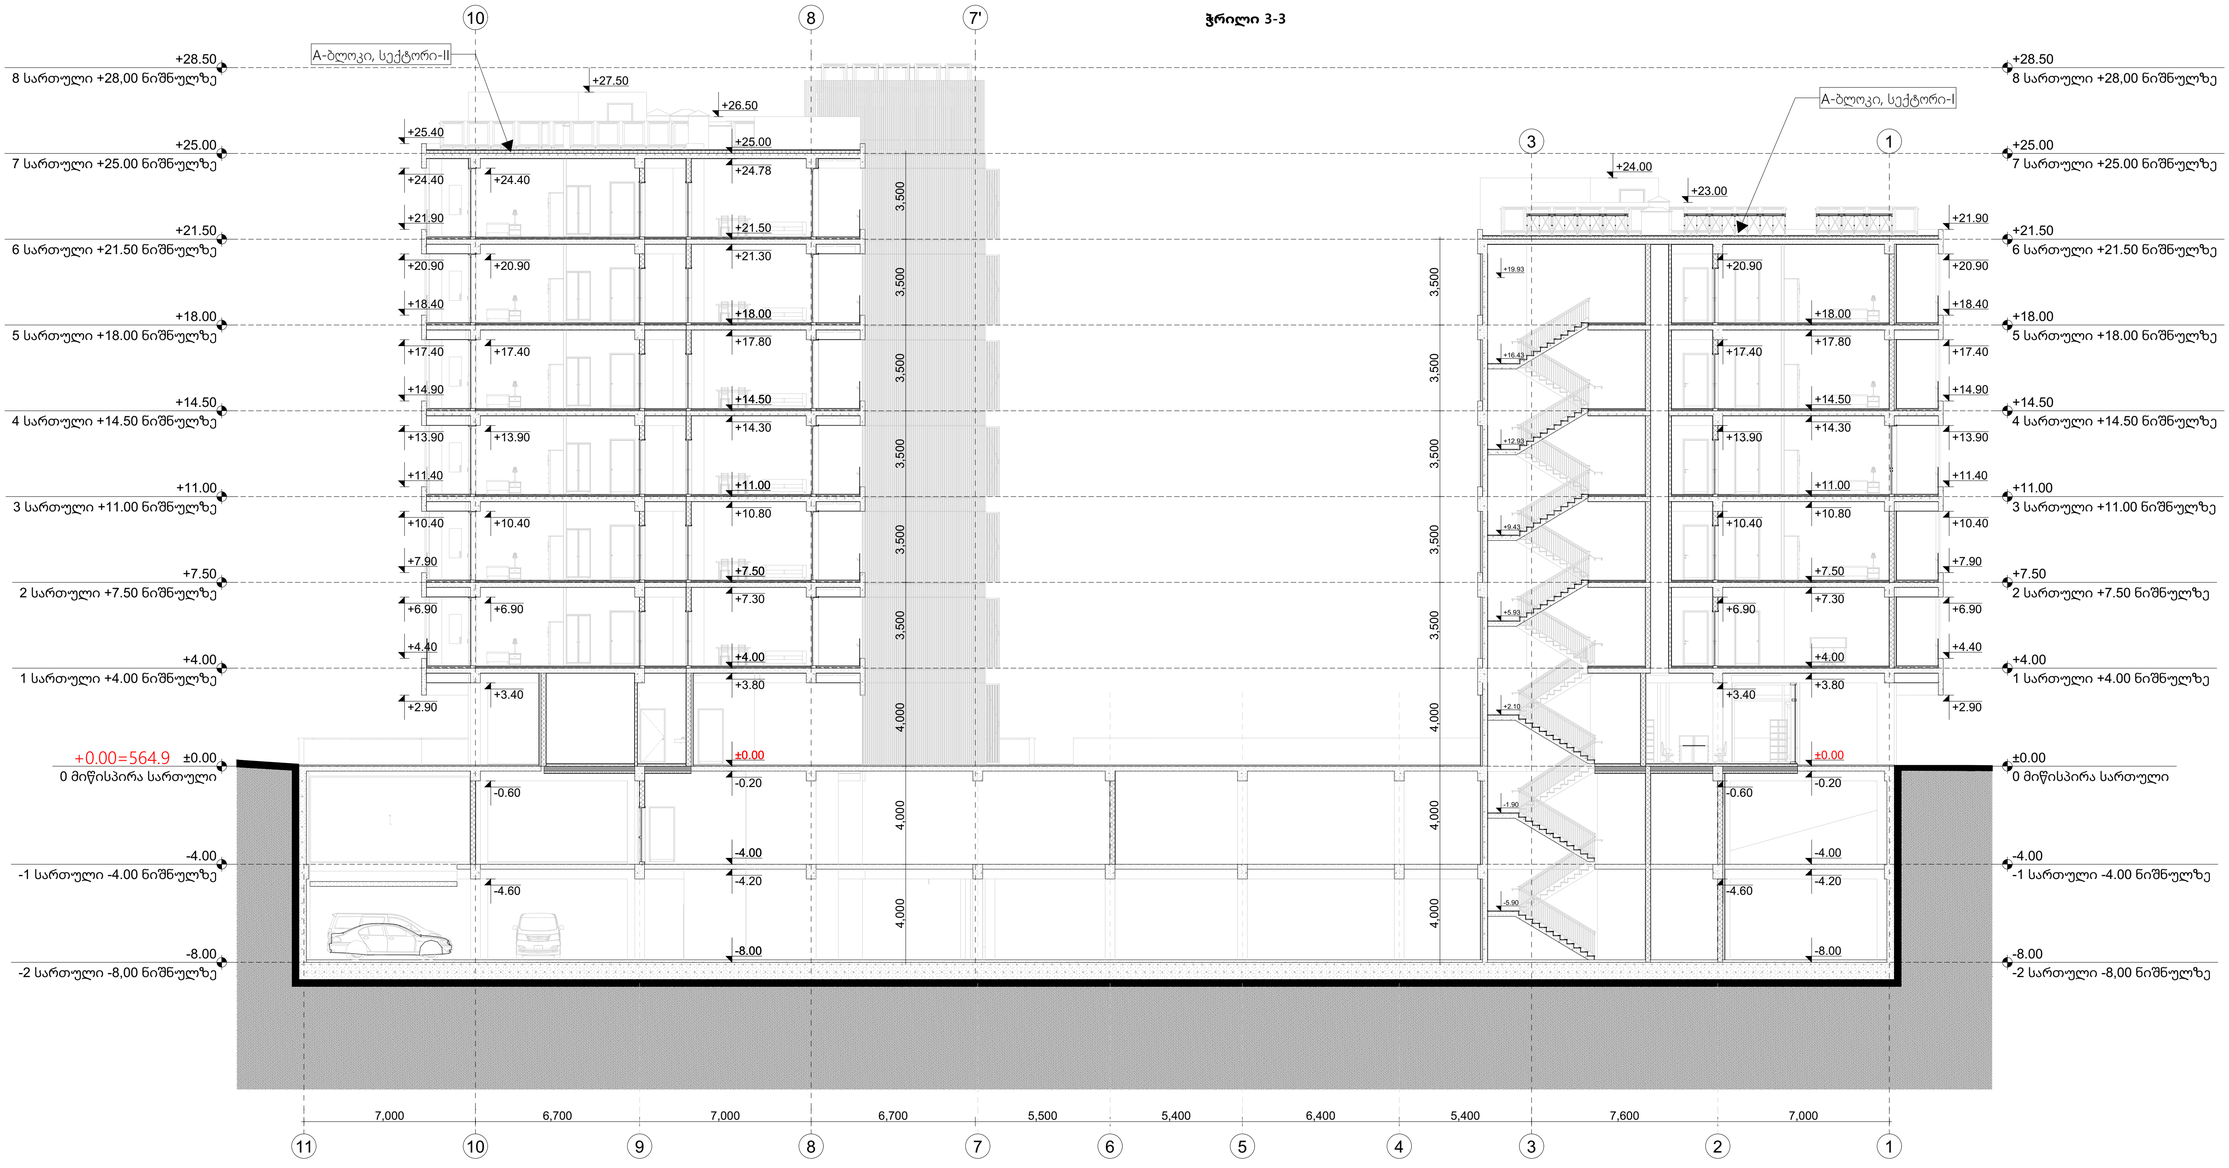

-შენიშვნები

- არ გამოვიდოთ ნახაზის
- ყველა ზომა უნდა გადამოწმდეს ადგილზე
- ნახაზის ზორის ნებისმიერი ცვლილება დაკოორდინირებული უნდა იყოს საკონსტრუქციო პროექტის ცვლილებასთან
- ყველა ნახაზი განხილული უნდა იყოს, როგორც ერთიანი პროექტის ავტორის ნაწილი, ყველა ინფორმაციული დოკუმენტის, ურთიერთკავშირული ნახაზების, მიდე და გარე სისტემების ნახაზის და დეტალური სამშენებლო ნახაზების გათვალისწინებით
- დოკუმენტაციის გამოყენება დაინტერესებული პროექტის მენეჯერ ორგანიზაციასთან შეთანხმების გარეშე
- შენობის ყველა ნაგვარი იანება არაკანონი
- სახანძრო სისტემები პროექტში ასახულია ინფორმაციულად. მათი ადგილმდებარეობა და რაოდენობა დაზუსტდება შესაბამის სანთურას მორგებული სახანძრო სისტემების საინჟინრო პროექტის დანიშნულების სტადიაზე.

1	სადარბაზო ბამბური, ლიფტი, ეზის ეკრანების ფარები
2	ტექნიკური ფარები, ლობი, რეცეფცია
3	პენტჰაუსების ფარები
4	საოფისე ფარები
5	კომერციული ფარები
6	საცხოვრებელი ფარები
7	სახანძრო ფარები

დამკვეთი:

შპს ეკო ინვესტი : ს/ნ 400237463

მთავარი არქიტექტორი
მაცაცო ჯინჯარაშვილი

პროექტის ავტორი

ზაზა ჯოლოხავა

თინათინ აბაიშვილი

სათაური

მრავალფუნქციური სახლებრო კომპლექსი თბილისის ზღვის მიმდებარედ

მისამართი:
ქ.თბილისი, ბეშენოვას ქ№9, ლიპტოვის ქ.№8, ბეშენოვას ქ.№30.
ს.კ:01.12.21.001.524

პროექტის სტადია

არქიტექტორული ნაწილი

ნახაზის სახელწოდება
ჭრილი 3-3

მასშტაბი
1:125

Code

თარიღი
თებერვალი 2024 წ.

შპს: " *Line Georgia* "

0112 თბილისი, საქართველო
მტკვრის ქუჩა №6

ჭრილი 4-4



-შენიშვნები

- არ გაზომოთ ნახაზები
- ყველა ზომა უნდა გადამოწმდეს ადგილზე
- ნახაზის ზორის ნებისმიერი უზუსტობა დაუყოვნებლივე უნდა ეცნობოს საავტორო ორგანოს უზუსტობის ხარისხის მესაფასებლად
- ყველა ნახაზი განხილული უნდა იყოს, როგორც ერთიანი პროექტის ულტიმის ნაწილი, ყველა ინფორმაციული დოკუმენტის, ურთიერთკავშირული ნახაზების, მიწა და გარე სისტემების ნახაზის და დეტალური სამშენებლო ნახაზების გათვალისწინებით
- დოკუმენტაციის გამოყენება დაკვეთილი პროექტის განხორციელებასთან მიმართებაში გარეშე
- მენოკის ყველა ნაწილი იანება არავალი
- სახანძრო სისტემები პროექტში ასახული პირობითად. მათი ადგილმდებარეობა და რაოდენობა დაზუსტდება მესაბამის სპეციალურ სახანძრო სისტემების საინჟინრო პროექტის დამუშავების სტადიაზე.

1	სადარბაზო,ბამბური, ლიფტი, ენის ჯართების ფარები
2	ტექნიკური ფარები, ლოკი, რეცეფცია
3	პატიოსადგომის ფარები
4	საოფისე ფარები
5	კომერციული ფარები
6	საცხოვრებელი ფარები
7	სახანძრო ფარები

დამკვეთი:

შპს ეკო ინვესტი : ს/ს 400237463

მთავარი არქიტექტორი

მაცაცო ჯინჯარაშვილი

პროექტის ავტორი

ზაზა ჯოლოხავა

თინათინ ააროიშვილი

სათაური

მრავლფუნქციური სასტუმრო კომპლექსი თბილისის ზღვის მიმდებარედ

მისამართი:
ქ.თბილისი, ბუშენოვას ქ№9, ლიპტოვის ქ.№8, ბუშენოვას ქ.№30.
ს.კ:01.12.21.001.524

პროექტის სტადია

არქიტექტურული ნაწილი

ნახაზის სახელწოდება

ჭრილი 4-4

მასშტაბი

1:142.86

Code

თარიღი

თებერვალი 2024 წ.

შპს: " *Line Georgia* "

0112 თბილისი, საქართველო

მტკვრის ქუჩა №6