ქ. თბილისი. ელეფთერ ანდრონიკაშვილის ქ. №145 ა-ში რეგისტრირებული
(ს/კ 01.11.01.006.103)
3341 კვ.მ. არასასოფლო-სამეურნეო დანიშნულების მიწის ნაკვეთის
ბ ე ბ მ ა

სიტუაციური სქემა მ. 1:2000



ქალაქგეგმარების განყოფილება		
განყოფილების უფროსი:		
მთავარი სპეციალისტი:		
საინვესტიციო განყოფილება		
მთავარი სპეციალისტი:		
მიწის ნაკვეთის ფუნქცია და ქალაქმშენებლობითი პირობების პარამეტრები		

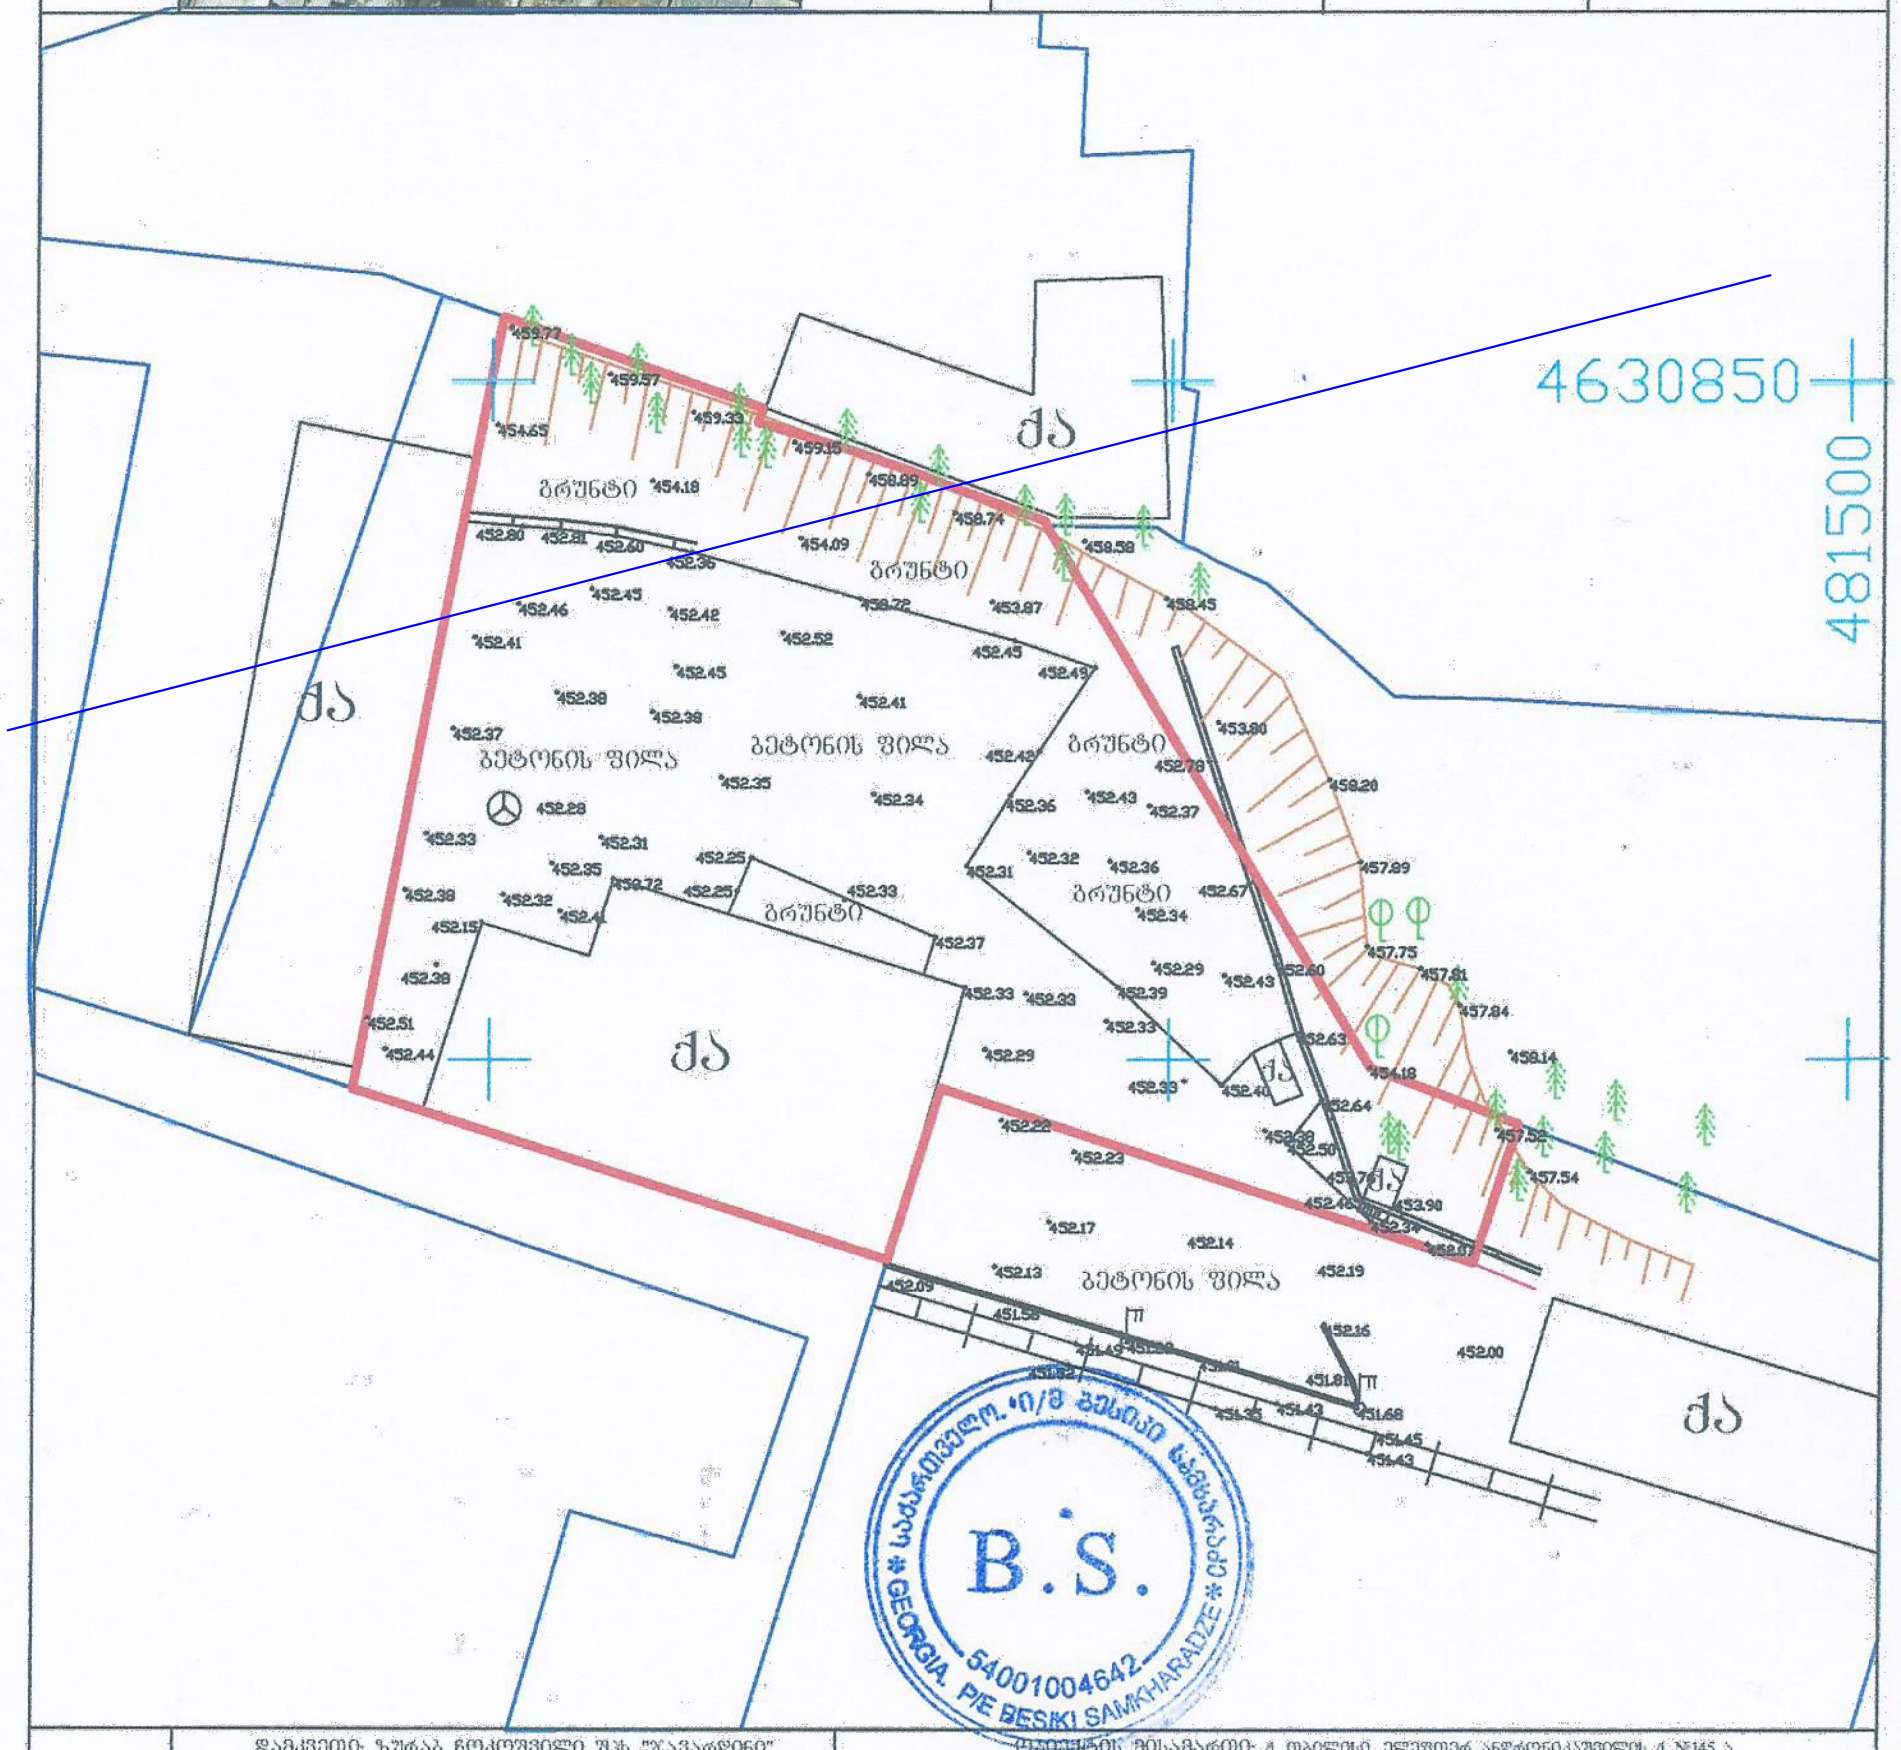

დამკვეთი: ზურაბ ჩოკოშვილი შპს "ჯავარდინი"	ობიექტის მისამართი: ქ. თბილისი. ელეფთერ ანდრონიკაშვილის ქ. №145 ა

პ ი რ ო ბ ი თ ი ნ ი შ ნ ე ბ ი	ი/მ ბესიკი სამხარაძე ტ. 5 99 11 01 41	
	ხელმძღვანელი შეასრულა	ბ. სამხარაძე
	მ. 1:500	აიზომა: V.2020 წ.

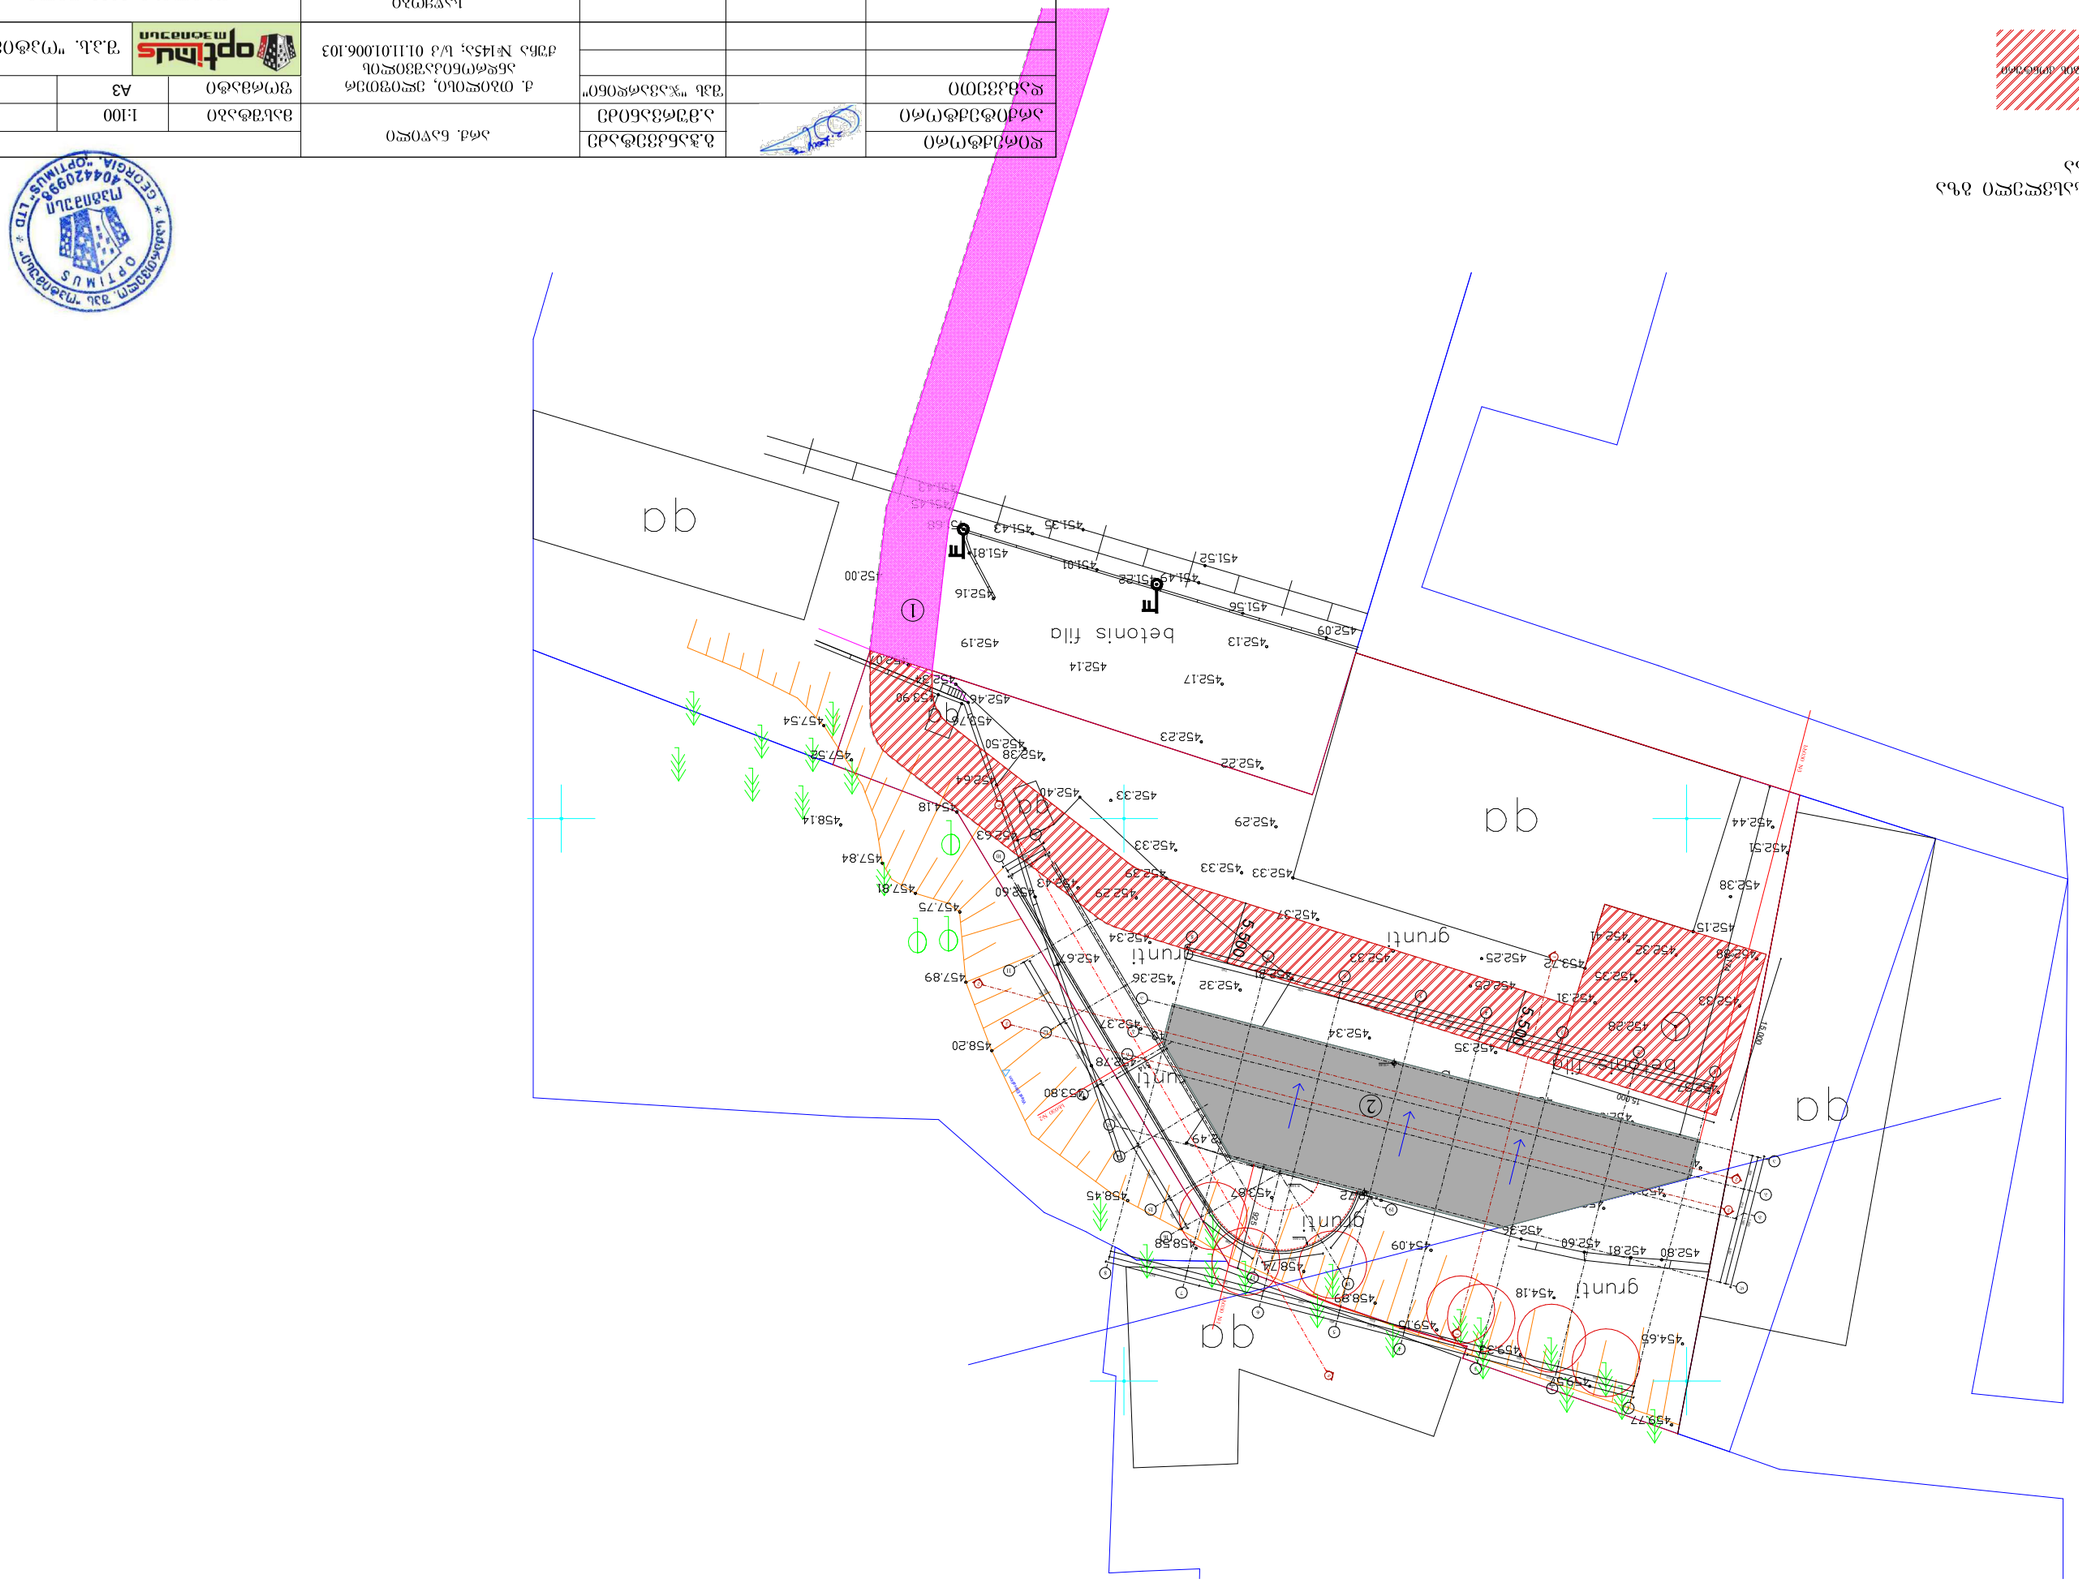

836-03383
1:100
