ფილიალი/ობიექტი		ტექნიკური პირობები N		
პროექტის დასახელება		ტექნიკური პირობების ვადა		
პროექტის მისამართი		ტექნიკური პირობების მოქმედების ვადა		
პროექტის ავტორი				
ტექნიკური ზედამხედველი				

ფილიალის დირექტორი			
ფილიალის ხელმძღვანელი			
პროექტის ხელმძღვანელი			
პროექტის მთავარი ინჟინერი			
პროექტის ინჟინერი			
პროექტის ინჟინერი			
პროექტის

დამკვეთი				
პროექტის დასახელება				
ნახაზის დასახელება				
ნახაზის №№				



ჯამი 3-ე სართული
1:100

ფირმის დასახელება		შპს „ოპტიმუს ჯორჯია“			
სამშენებლო ობიექტი		ქ. თბილისი, ვაკე-საბურთალოს რაიონი, ნ.ნინოშვილის ქუჩა №145ა, ს/კ 01.11.01.006.103			

ტექნიკური ზედამხედველი				

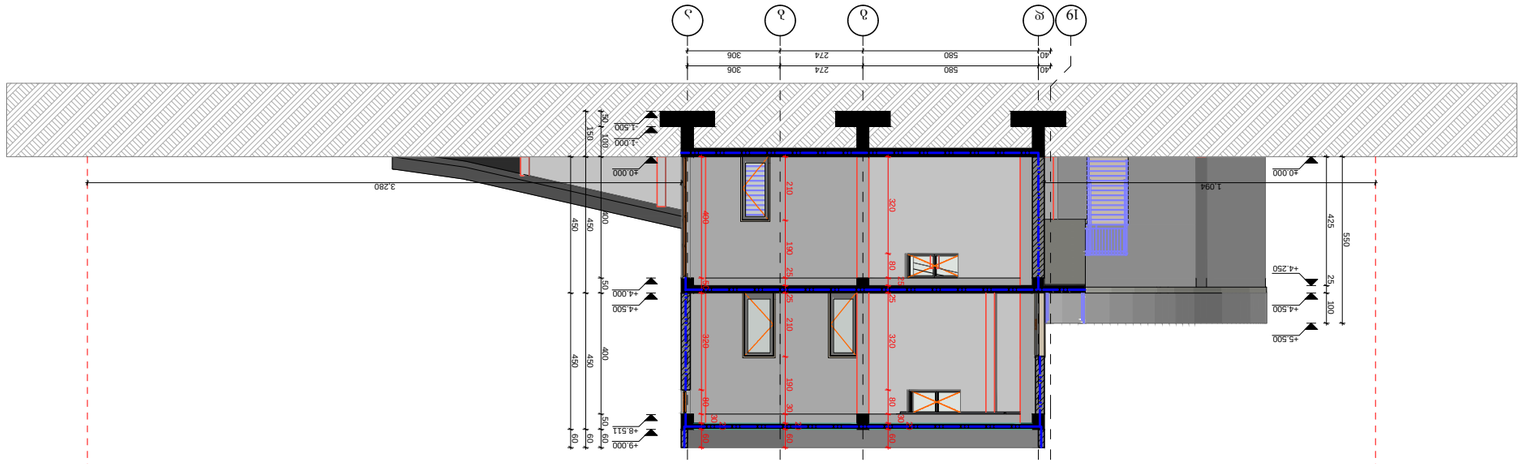

ეგზემპლარის ნუსხა

ეგზემპლარის ნუსხა

ჭრილი 1-1
მ.1:100

პროექტის ხელმძღვანელი		შპს. „ოპტიმუს ჯორჯია“			
არქიტექტორი		ს.ჭეიშვილი			
კონსტრუქციები		ზ.ბერიძე			


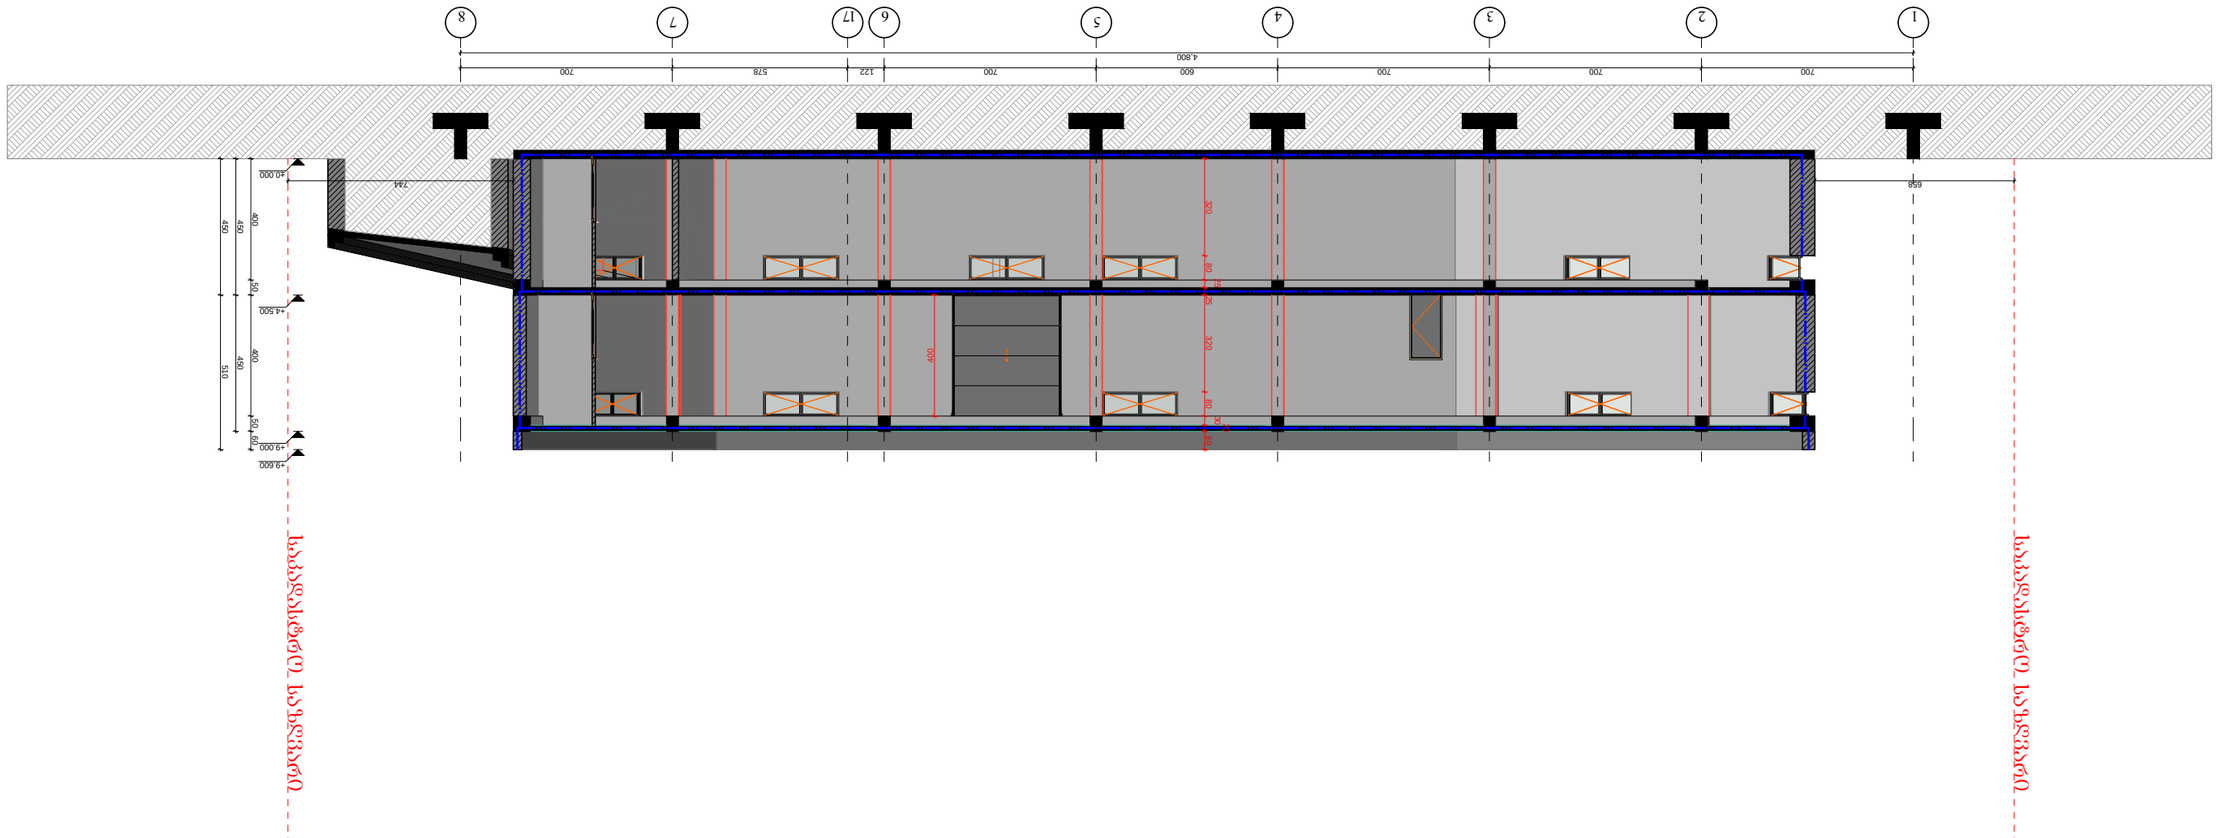

ფილიალის(ების)		შპს „ოპტიმუსი ჯორჯია“		
პროექტის ხელმძღვანელი		ა.ბერიძე		
მთავარი ინჟინერი		ა.ბერიძე		
მთავარი არქიტექტორი		ა.ბერიძე		