H=L/Y

L=32.891

Y=0.35

H=32.891/0.35=93.97

მაქსიმალური დასაშვები სიმაღლე 93.97 მ.

საზომგადოვანი ბაზის ფეხ ხაზი

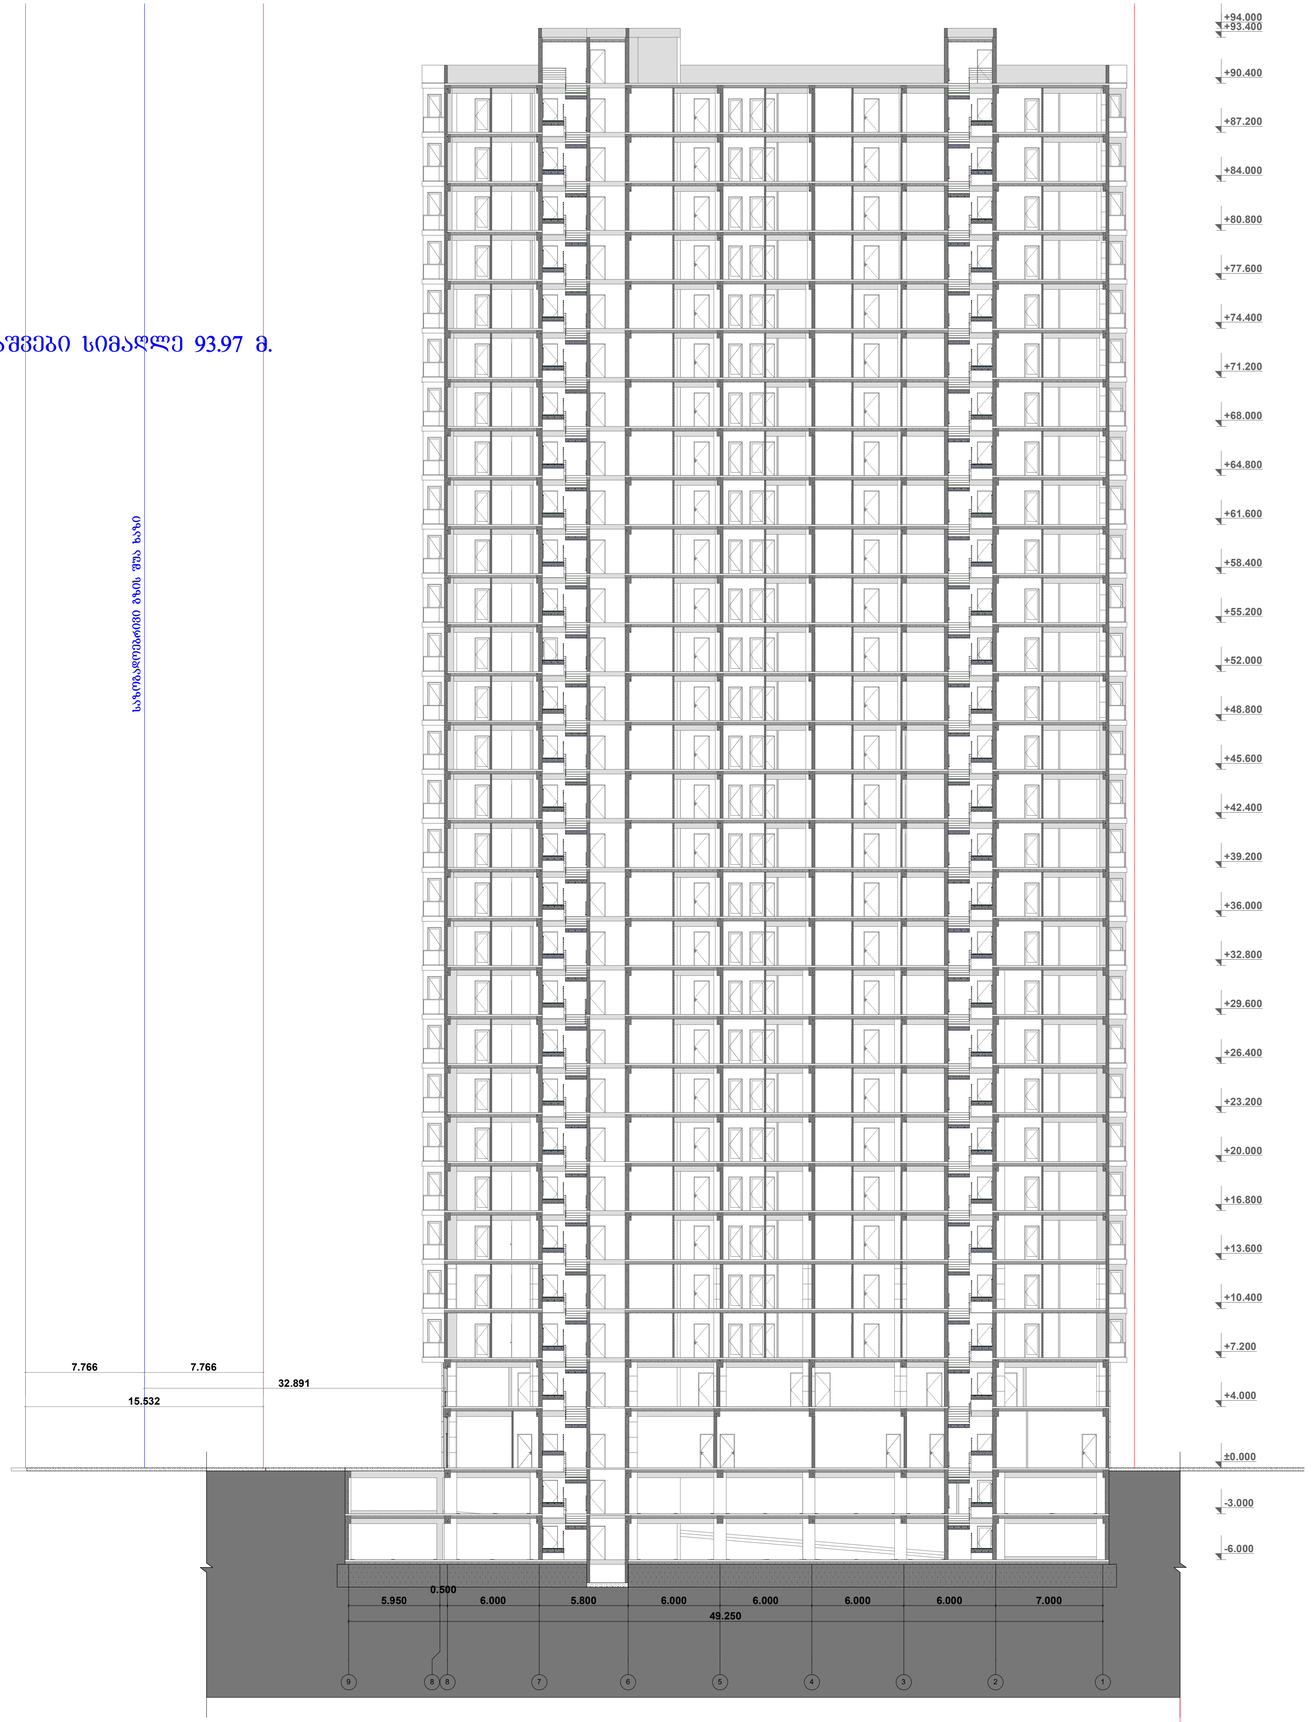

ფორმატი	სტადია
A3	პრ.

ქ.თბილისი, გლდანის საცხოვრებელი რაიონი, I კვარტლის მიმდებარედ

(ს/კ 01.11.13.002.079)

დამკვეთი - შპს "გლდანი რეზიდენსი" ს/კ 405679779

მრავალბინიანი საცხოვრებელი სახლი

სიმაღლის განსაზღვრის სქემა

დირექტორი	თ. ჯაჯანიძე
მთ.არქიტექტორი	თ. ჯაჯანიძე
არქიტექტორი	მ. კურცხალია
არქიტექტორი	ბ. შაიაშვილი
არქიტექტორი	ს. მათითაიშვილი

შ.პ.ს. **"NBC group"**

ქ.თბილისი,კოსტავას ქ. №47

მასშტაბი	გვერდი	ფურც-ბი
1:200		

თბილისი 2024 წ

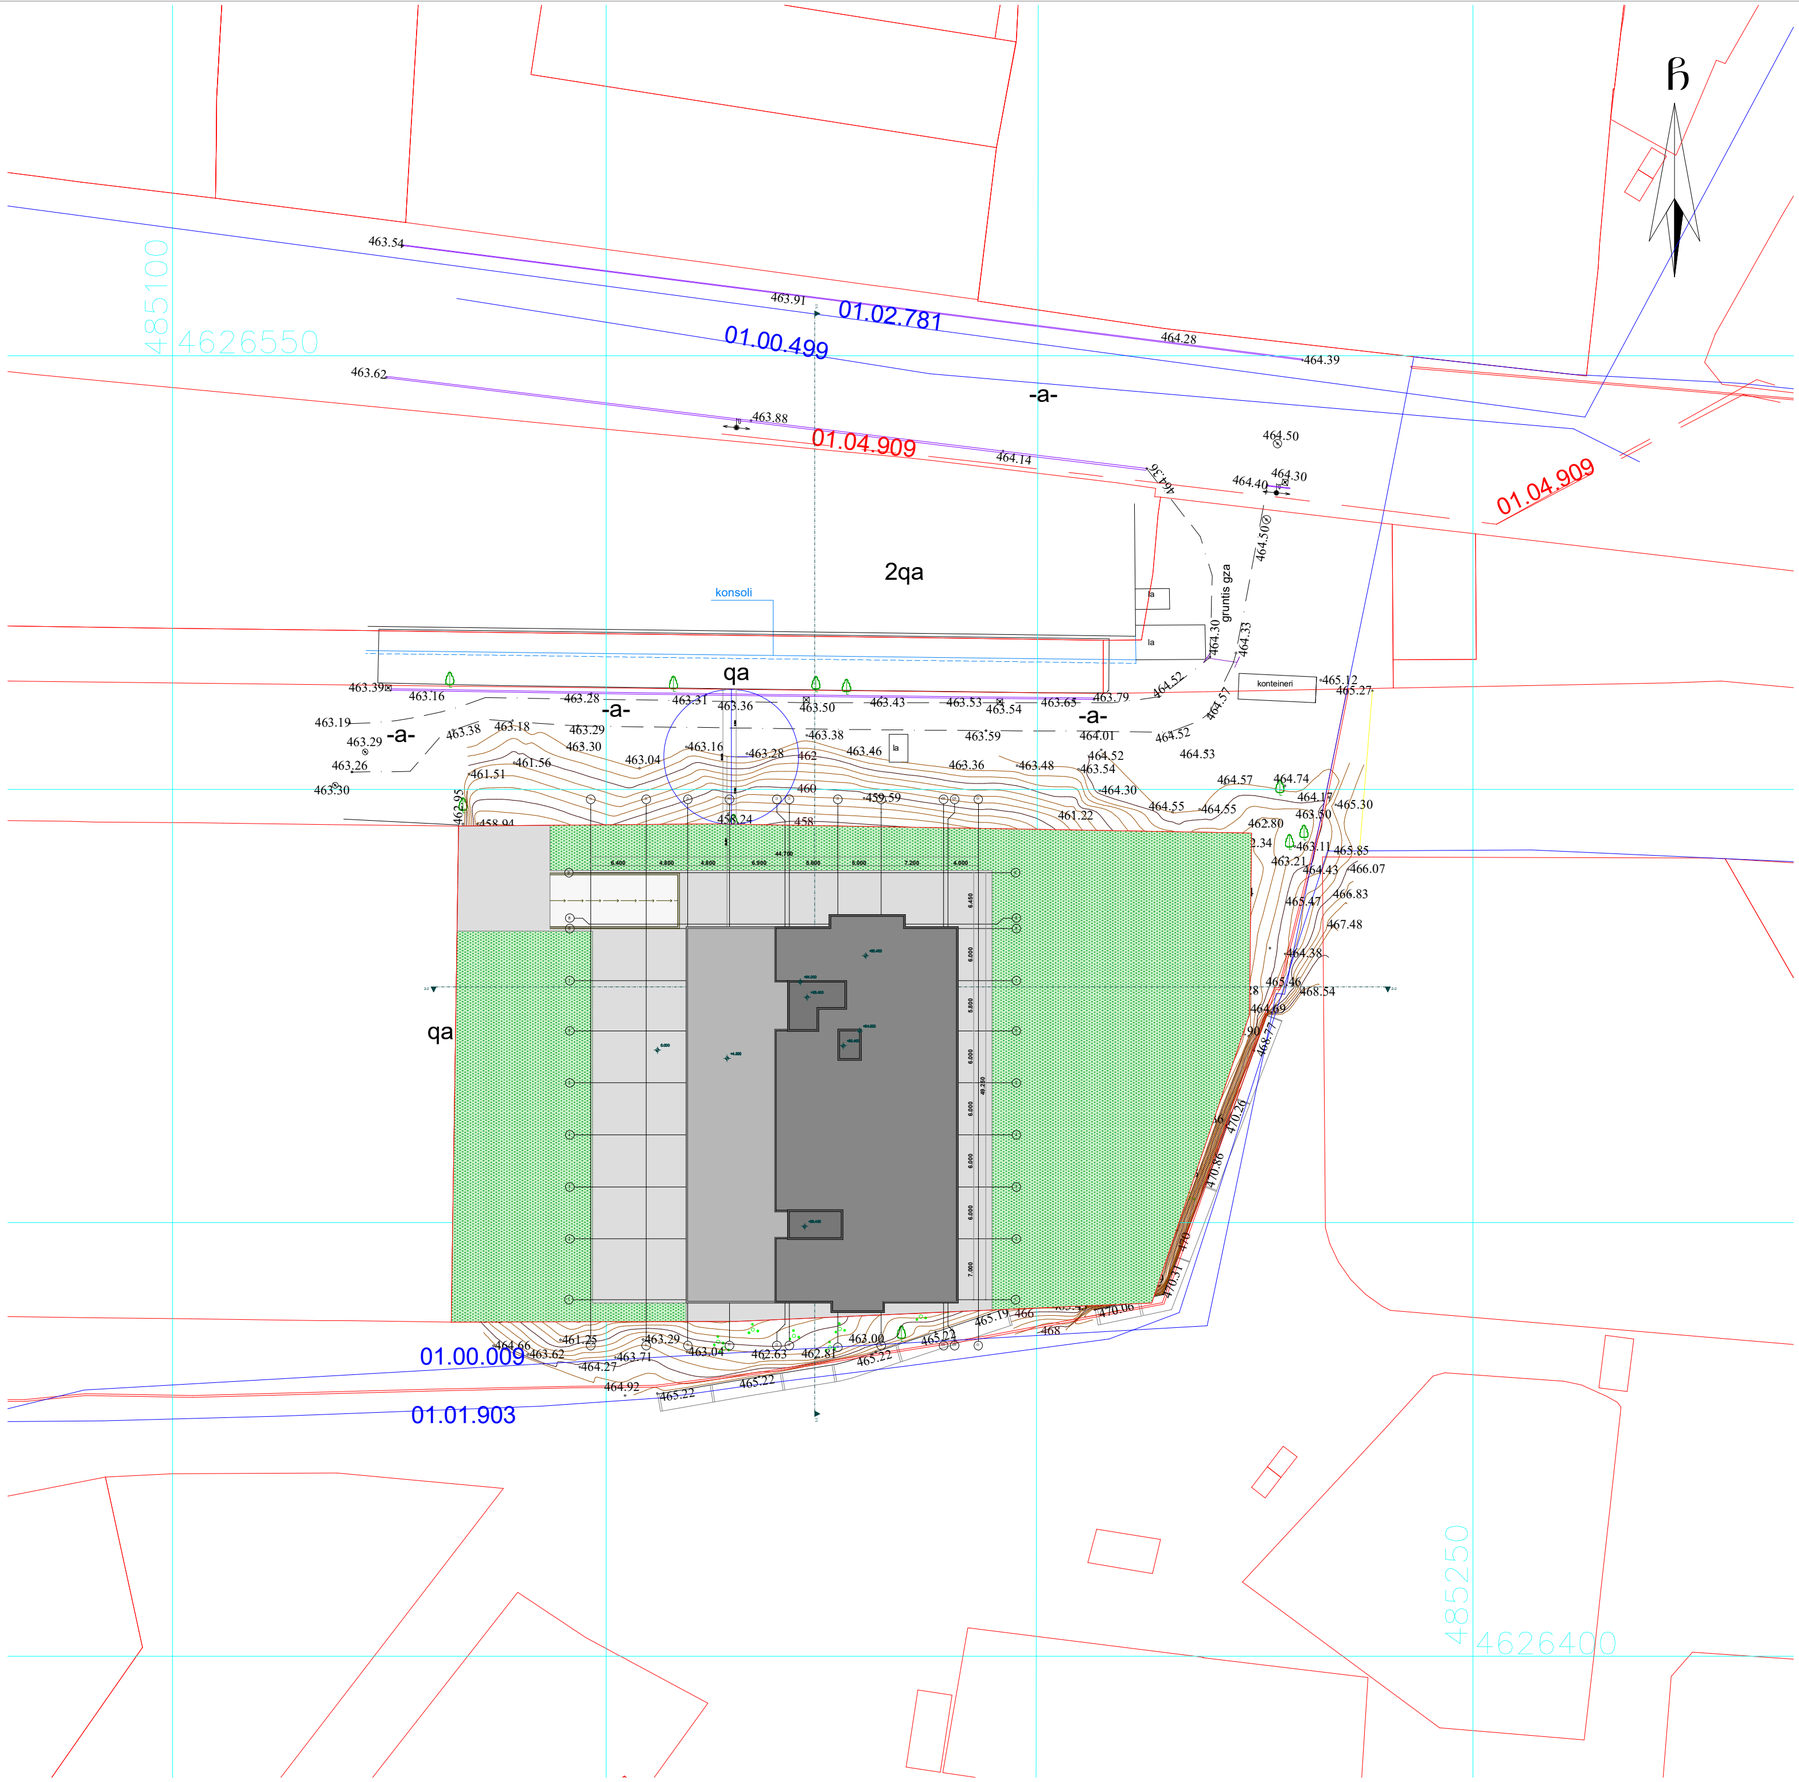

ფორმატი	სტადია
A3	პრ.

ქ.თბილისი, გლდანის საცხოვრებელი რაიონი, I კვარტლის მიმდებარედ

(ს/კ 01.11.13.002.079)

დამკვეთი - შპს "გლდანი რეზიდენსი" ს/კ 405679779

მრავალბინიანი საცხოვრებელი სახლი

გენგეგმა

დირექტორი	თ. ჯაჯანიძე
მთ.არქიტექტორი	თ. ჯაჯანიძე
არქიტექტორი	მ. კურცხალია
არქიტექტორი	ბ. შაიაშვილი
არქიტექტორი	ს. მათითაიშვილი

შ.პ.ს. **"NBC group"**

ქ.თბილისი,კოსტავას ქ. №47

მასშტაბი	გვერდი	ფურც-ბი
1:500		

თბილისი 2024 წ