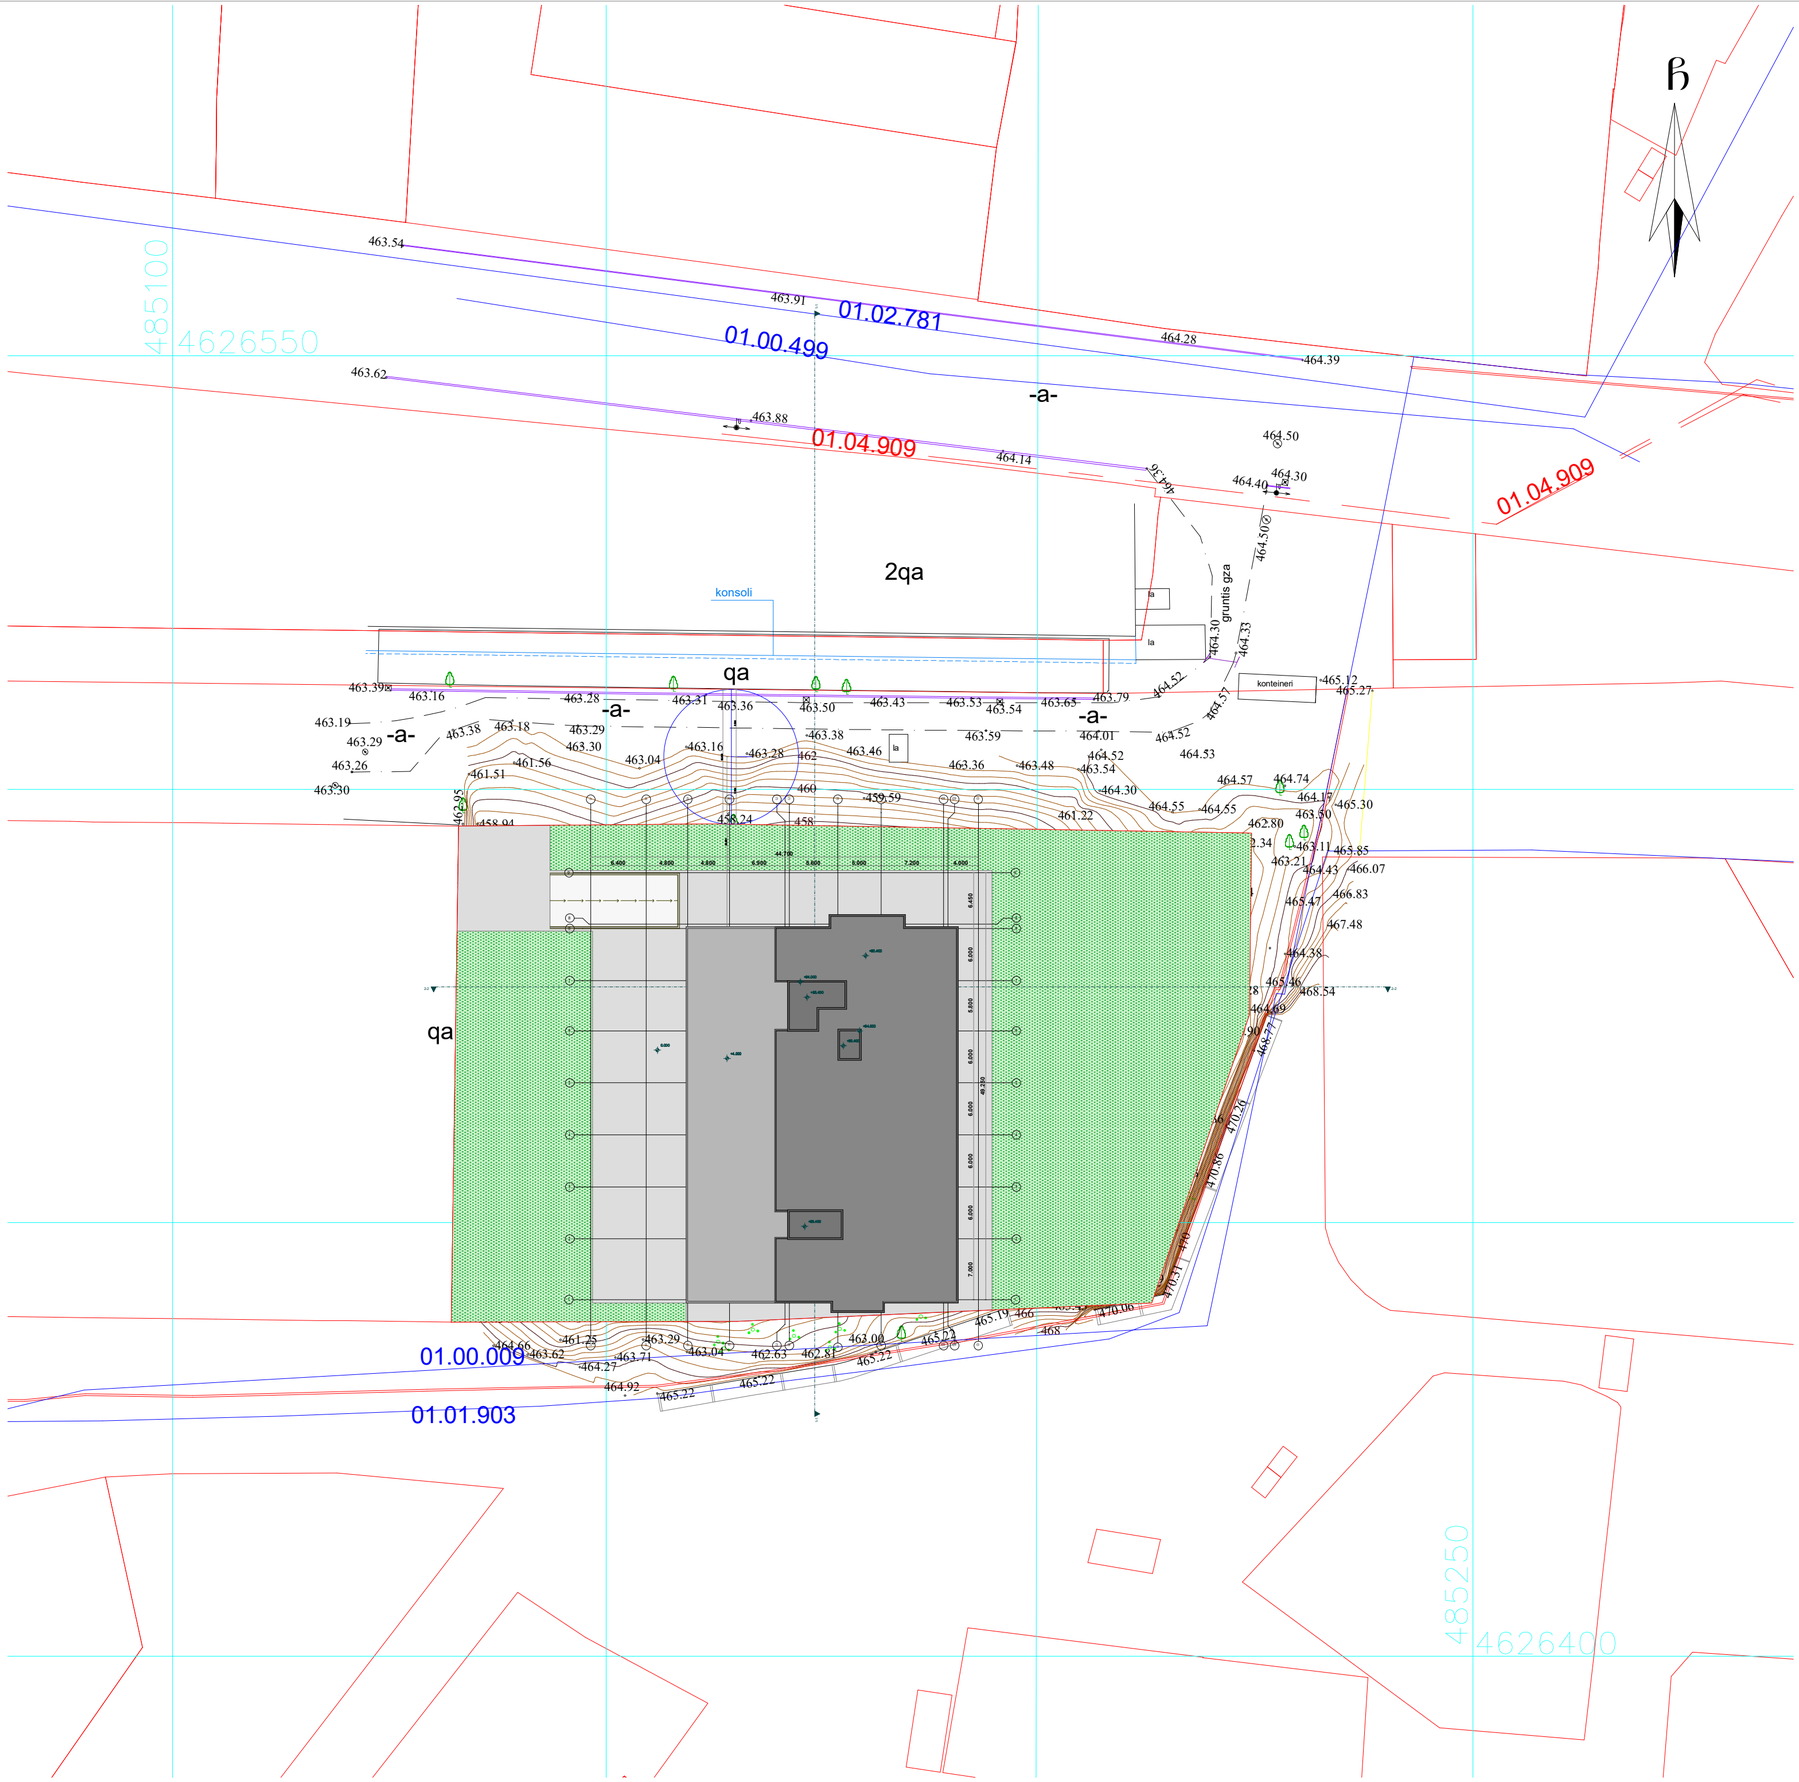

ფორმატი	სტადია
A3	პრ.

ქ.თბილისი, გლდანის საცხოვრებელი რაიონი, I კვარტლის მიმდებარედ

(ს/კ 01.11.13.002.079)

დამკვეთი - შპს "გლდანი რეზიდენსი" ს/კ 405679779

მრავალბინიანი საცხოვრებელი სახლი

გენგეგმა

დირექტორი	თ. ჯაჯანიძე
მთ.არქიტექტორი	თ. ჯაჯანიძე
არქიტექტორი	მ. კურცხალია
არქიტექტორი	ბ. შაიაშვილი
არქიტექტორი	ს. მათითაიშვილი

შ.პ.ს. **"NBC group"**

ქ.თბილისი,კოსტავას ქ. №47

მასშტაბი	გვერდი	ფურც-ბი
1:500		

თბილისი 2024 წ

საქართველო

qalaqi Tbilisi, gldanis sacxovrebeli raioni, I kvartlis mimdebared, (nakveTi #2\79) 4964kv.m arasasoflo-sameurneo daniSnulebis s/k #/01.11.13.002.079 miwis nakveTis topografiuli

გეგმა

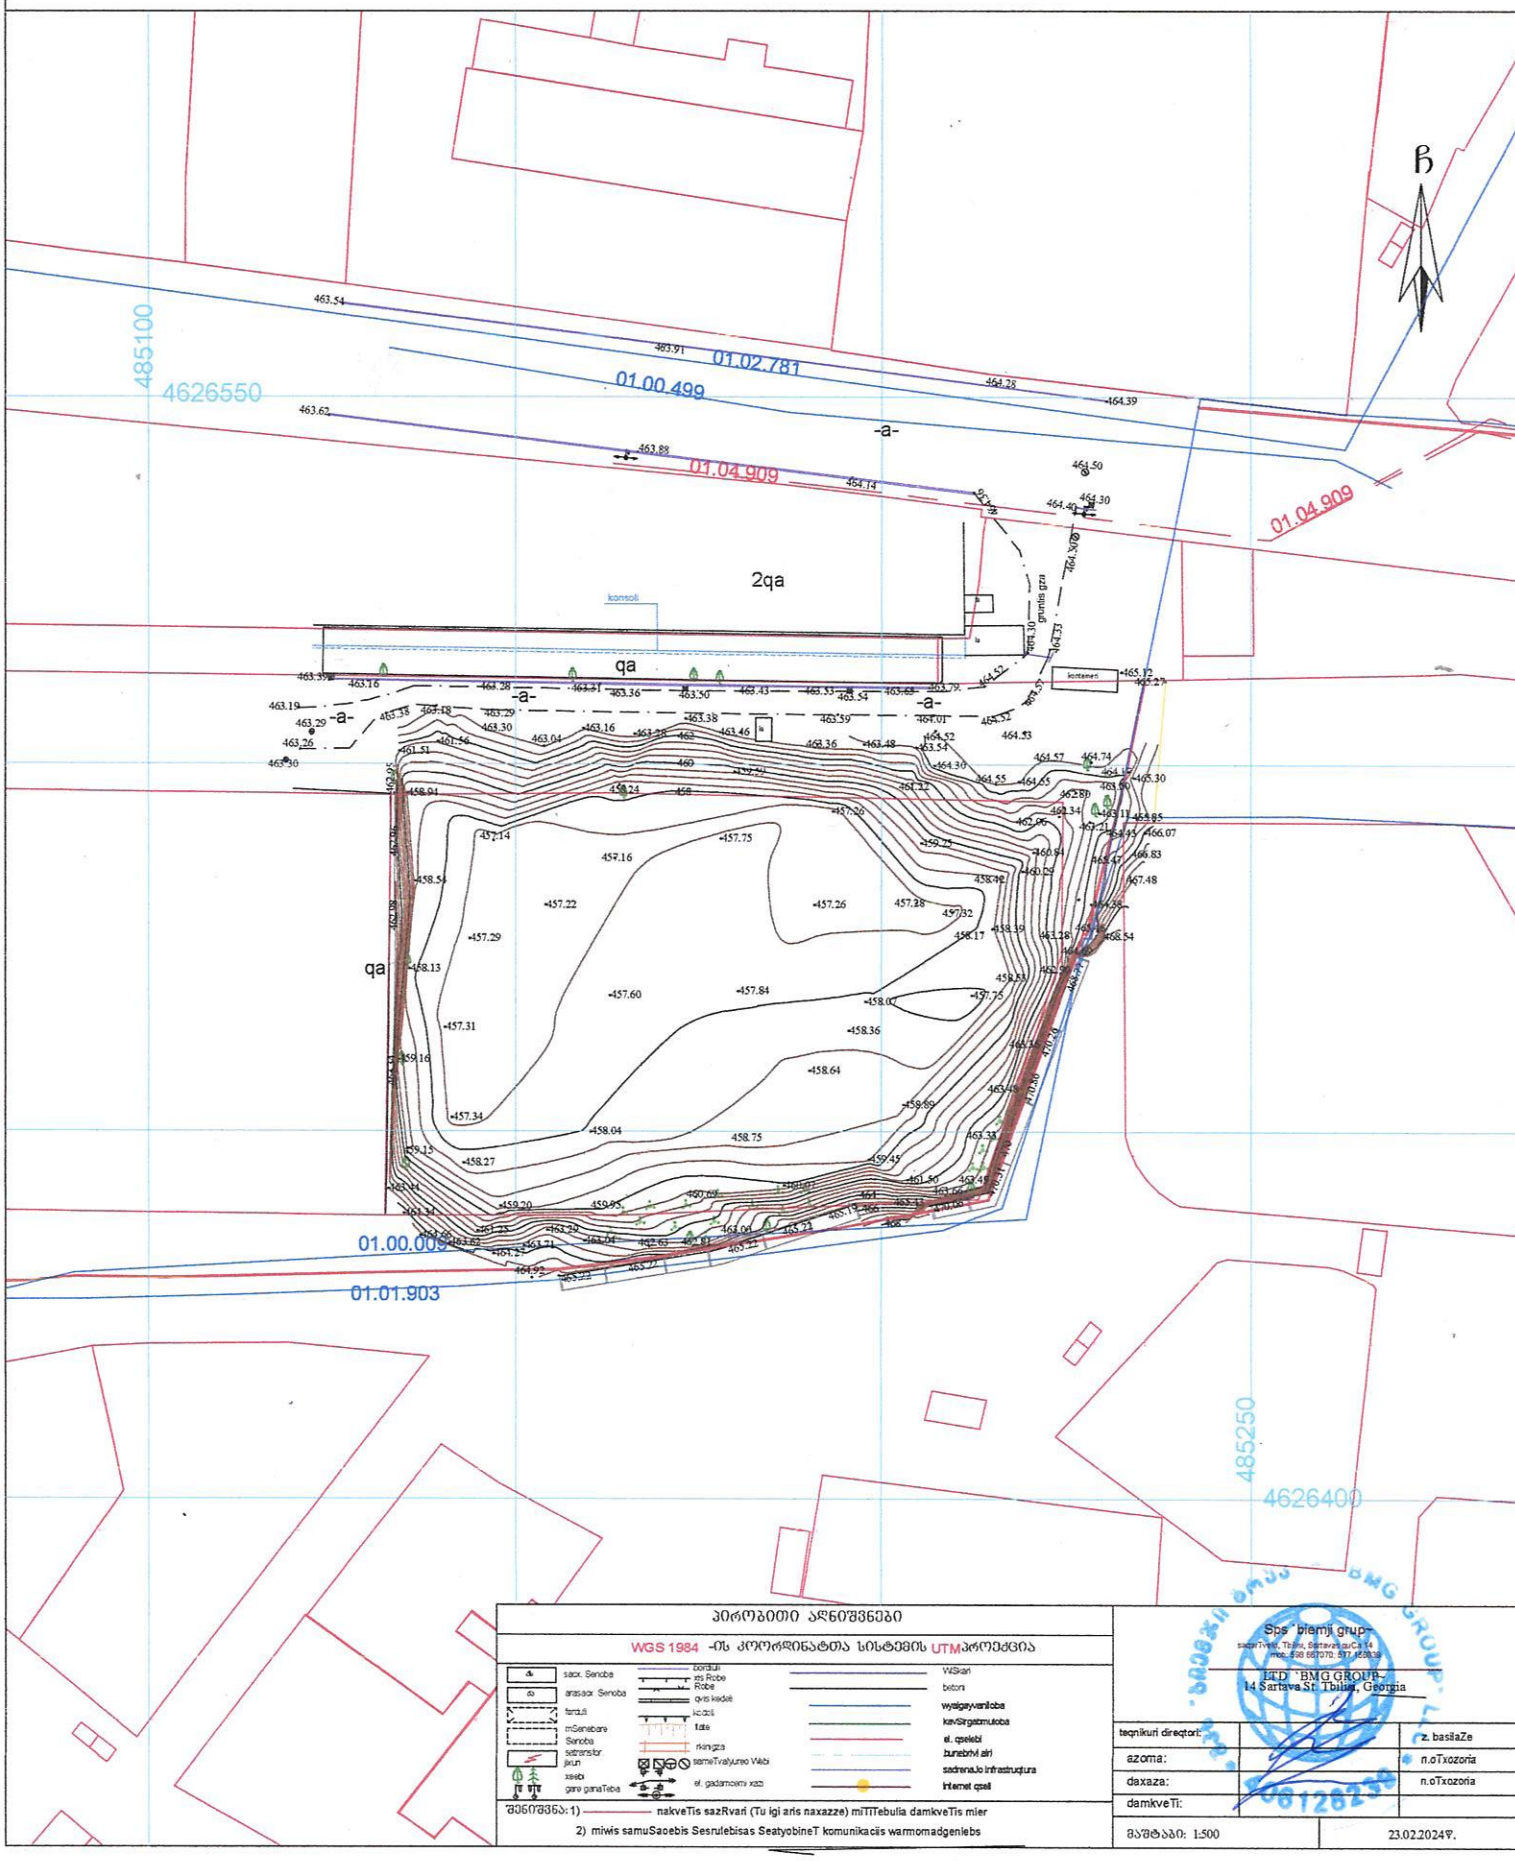
ჩ
485100
4626550
485250
4626400
01.02.781
01.00.499
01.04.909
01.00.009
01.01.903
-a-
2qa
qa
konsoli
gruntis gza
kontaineri
463.54
463.91
463.62
463.88
464.74
464.28
464.39
464.50
464.30
464.40
463.30
463.33
463.39
463.16
463.28
463.31
463.36
463.50
463.43
463.53
463.54
463.65
463.79
464.52
465.12
465.27
463.19
463.29
463.26
463.36
463.38
463.29
463.18
463.30
463.04
463.16
463.28
463.46
463.59
464.01
464.32
464.53
461.56
461.51
460
458.36
463.48
463.54
464.30
464.55
464.65
461.57
464.74
465.30
462.80
462.34
463.11
463.85
465.06
463.21
463.95
466.07
466.83
467.48
458.91
458.24
458
457.20
461.22
459.05
462.08
457.14
457.16
457.75
459.25
460.94
460.09
458.92
458.54
457.22
457.26
457.28
457.32
458.17
458.39
463.28
458.54
457.29
458.13
457.60
457.84
458.07
457.75
458.53
462.08
457.31
458.36
459.16
458.64
463.48
457.34
458.89
458.04
458.75
463.33
459.15
458.27
459.45
461.30
463.48
459.20
459.93
460.69
463.13
463.06
465.23
463.62
463.04
463.87
463.23
463.23
464.92
463.23
463.27
463.71
461.25
463.29
461.27
463.66
463.62
463.04
462.63
463.87
465.23
463.27