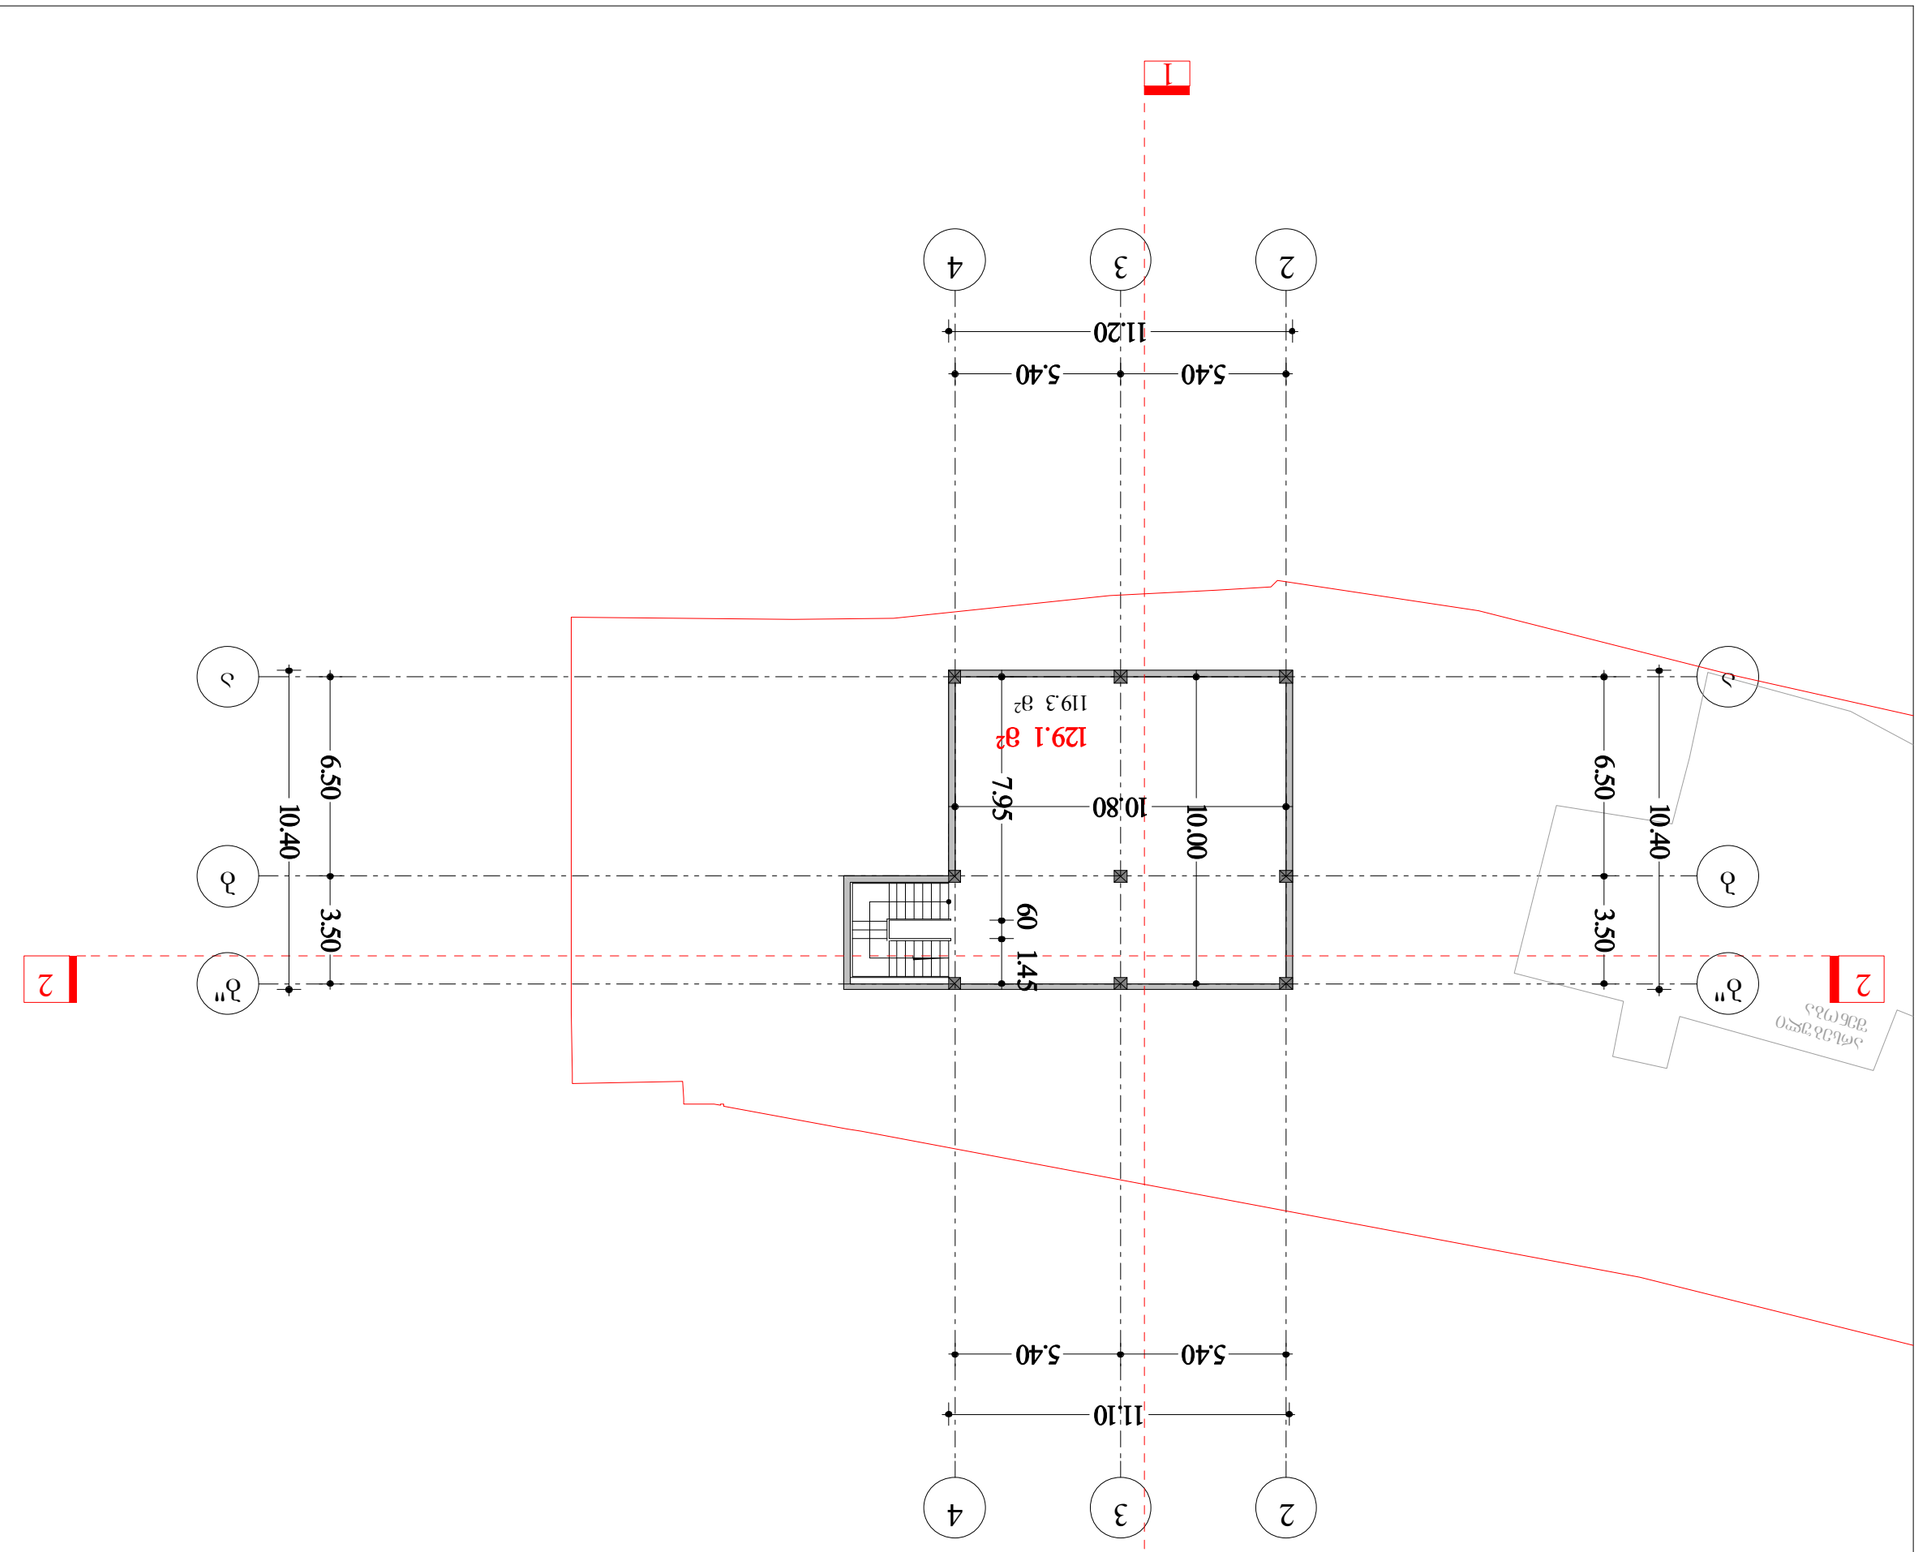

ნაკვეთის ფაქტობრივი ფართობი 129.10 მ²	
CLIENT დამკვეთი	შ.პ.ს.ინვესტორი-5
ADDRESS მისამართი	
ARCHITECT ავტორი	
CONSULTANTS კონსულტანტები	

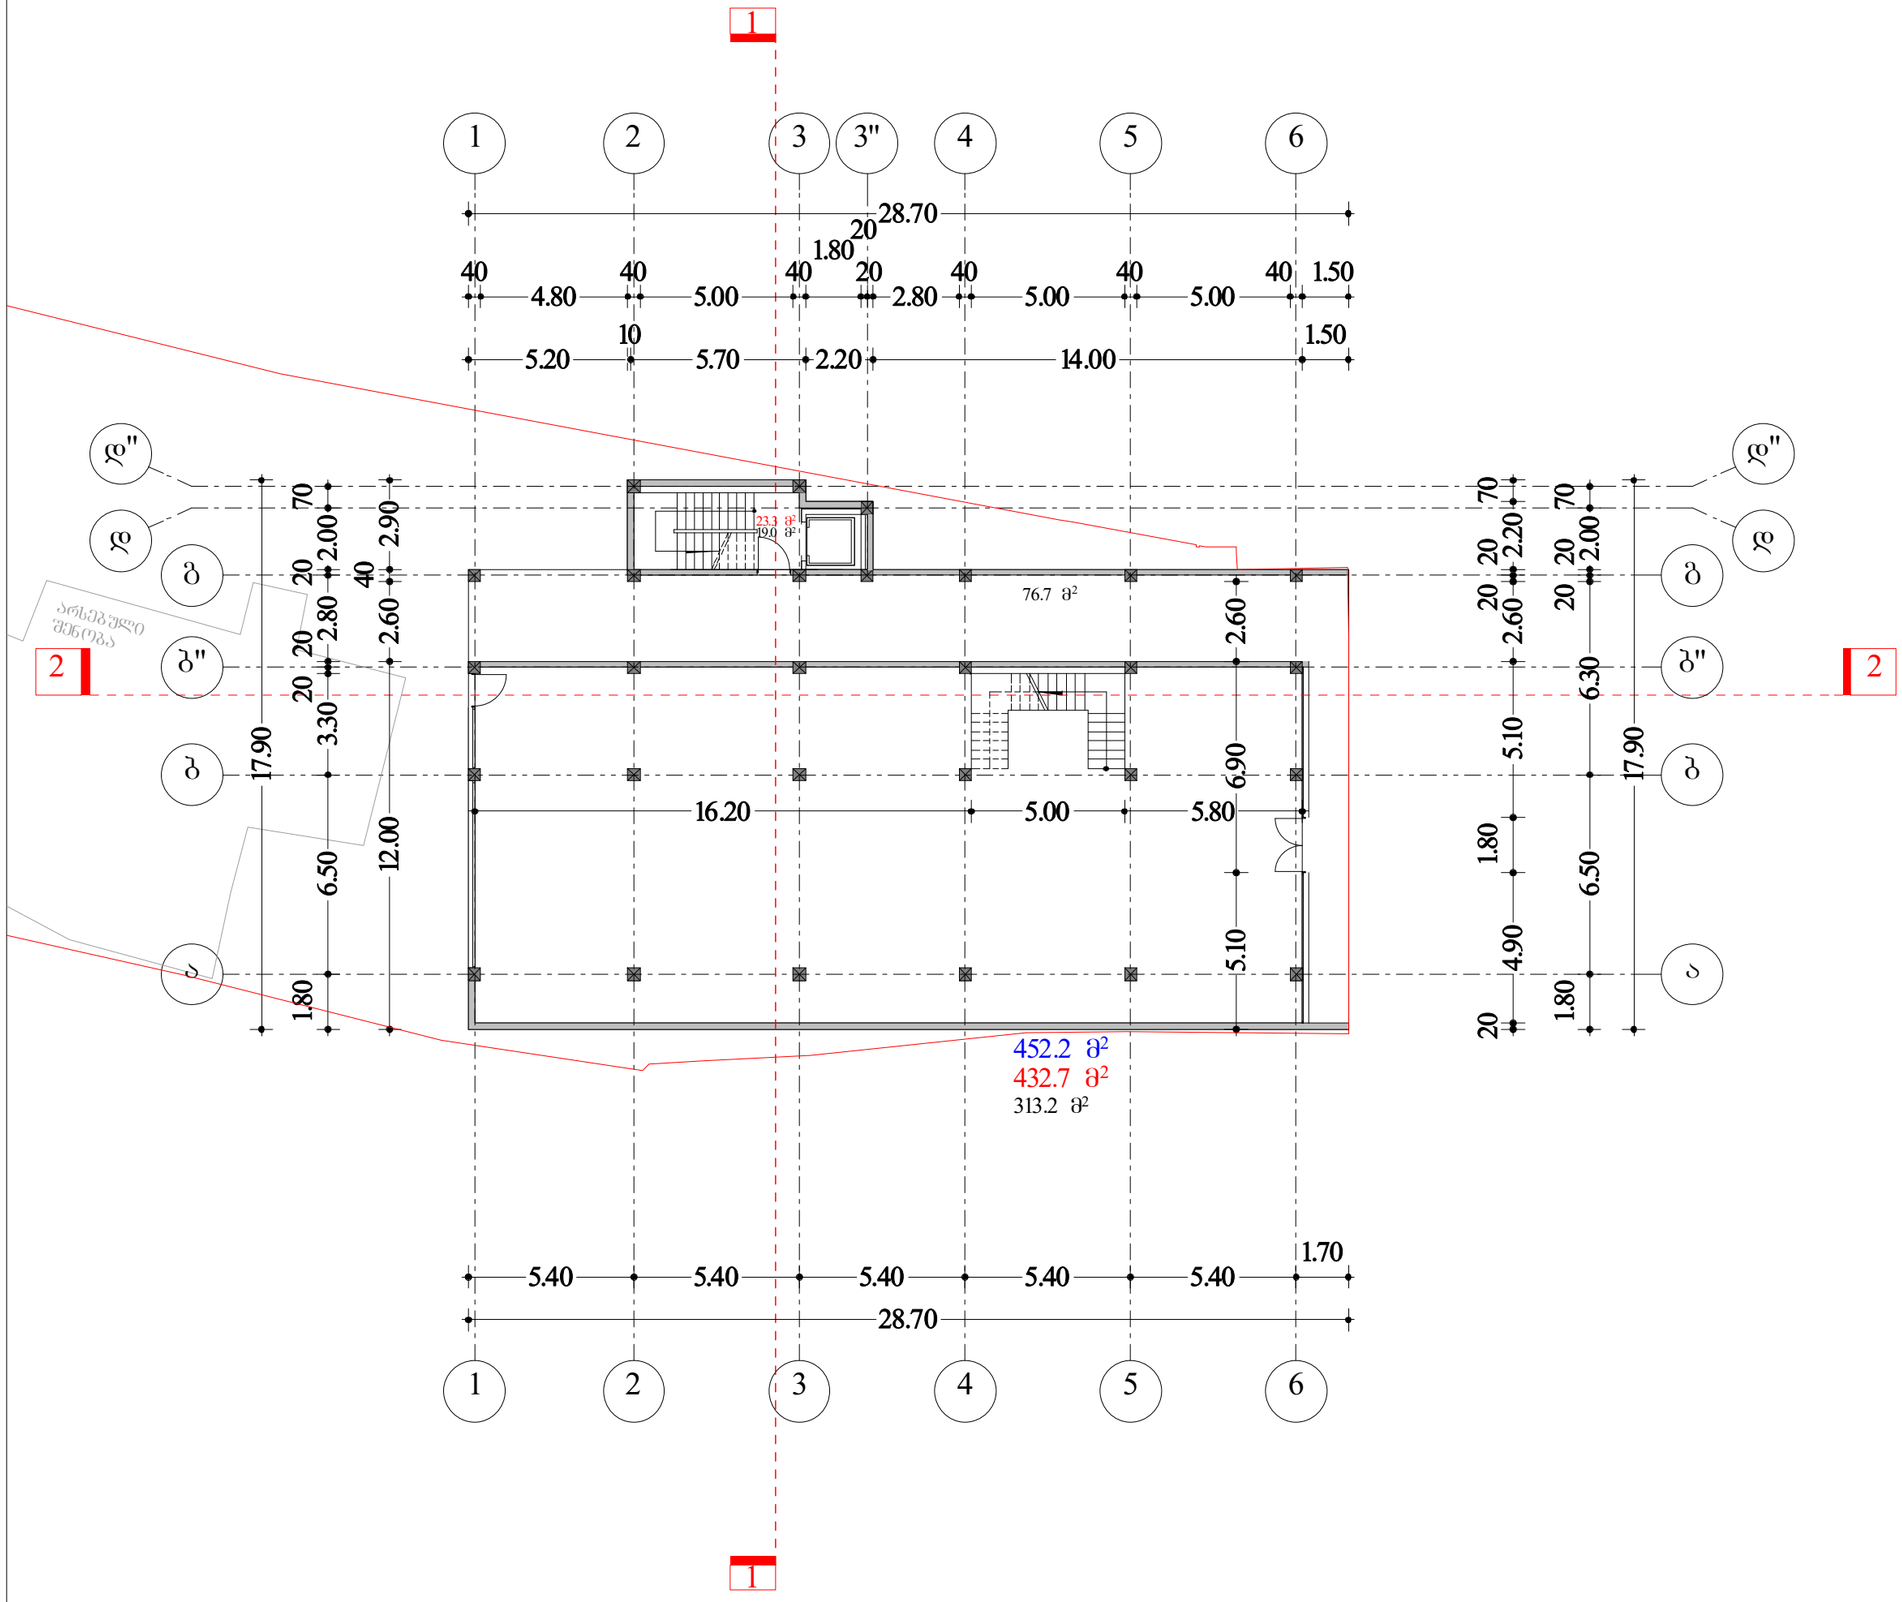

N

ტექ - ეკონომიკური მაჩვენებლები

მოშენების ფართი 432.70 მ²

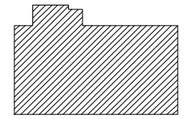

საინვარიზო ფართი გარე პონტარზე 352.1 მ²

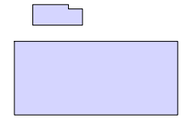

შენიშვნები NOTES

საერთო ფართი 408.90მ²

მათ შორის:

კომერციული ფართი ---------- 313.20 მ²

სადარბაზო და პიბის უბრედი ---------- 19.00 მ²

ბასაჭი ---------- 76.70 მ²

საშენებლო ფართი 436.60 მ²

დამკვეთი CLIENT	შ.პ.ს.ინვესტი-5	
პროექტი PROJECT	შერეული ფუნქციის მქონე შენობა (კომერციული და სასტუმრო)	
მისამართი ADDRESS	ქ.თბილისი, ჯავახეთის ქ.:№24;26. ჯავახეთის ქ.№26-ის მიმდებარედ. (ნაკეთი №1/111) მასივი III,კვარტალი VIII,ფორგასი I მოვირდავირედ(ნაკეთი №1/119) ჯავახეთის ქ.№26-ის მიმდებარედ	
	გვარი	ხელმოწერა
პროექტის ხელმძღვანელი	ს.მორგილაძე	
დამკვეთი	თ.ინასარიძე	

ი./მ. კირილე მორჩილაძე
01010006347

არქიტექტურული ნაწილი

მასშტაბი SCALE	თარიღი DATE OF ISSUE	01/08/2012
1:200	ნახაზი	DRVG.
	გეგმა 0,00 ნიშნულზე	
სტადია STAGE	ფურც. PAGES	სულ ALL

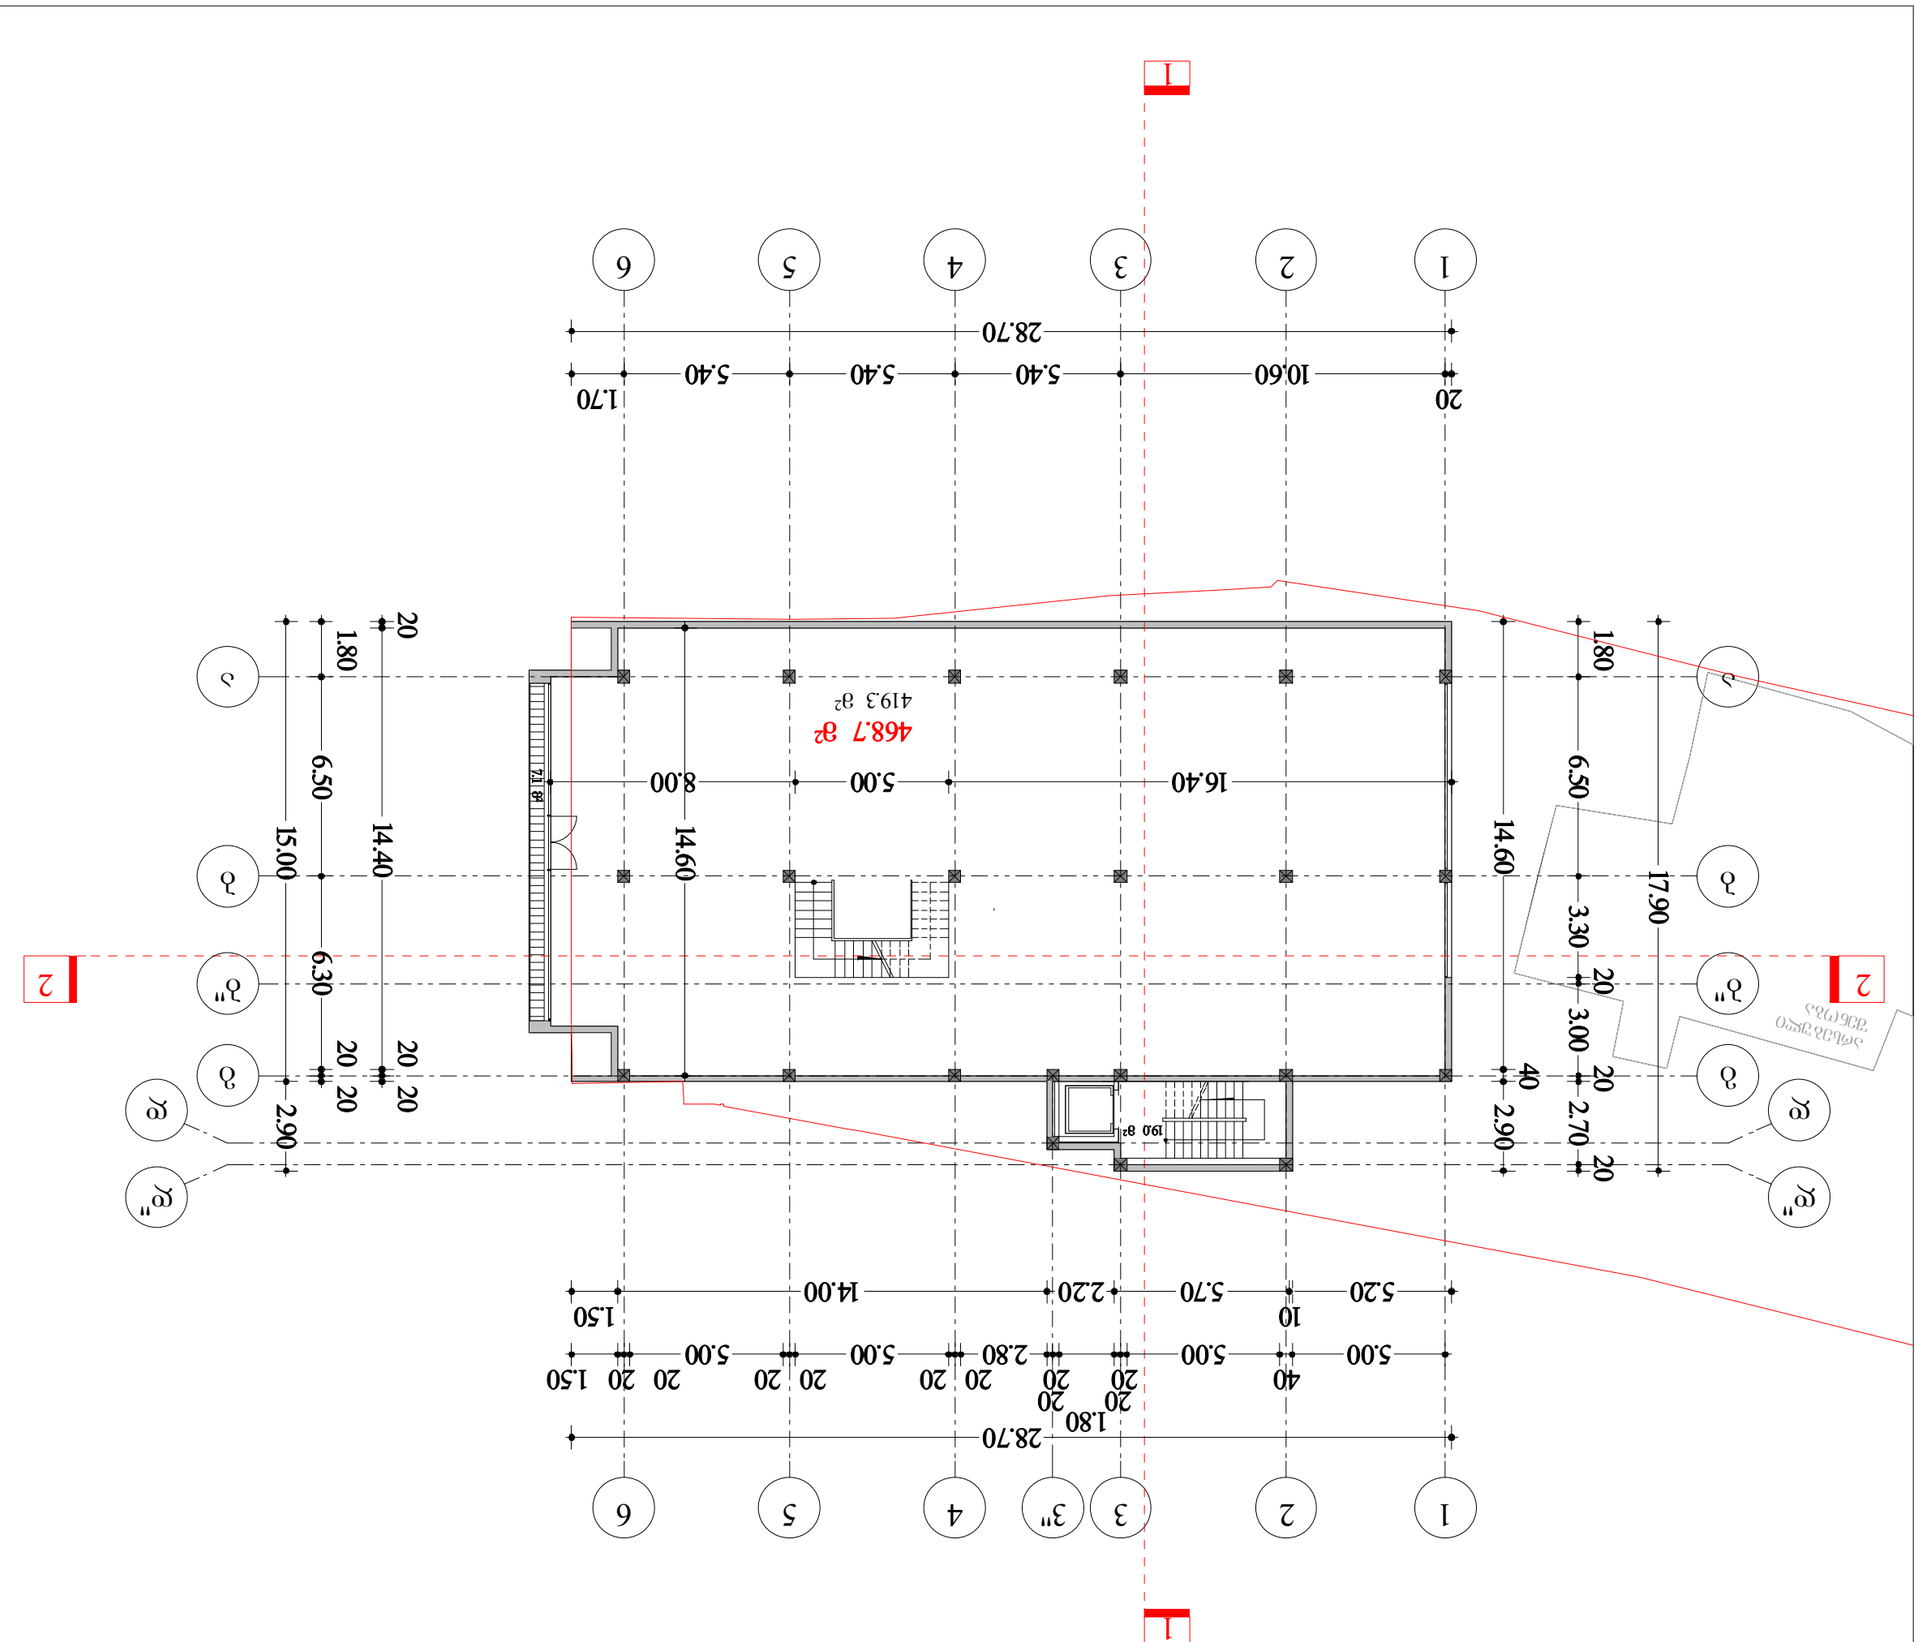
1
2
3
3"
4
5
6
28.70
1.80
20
40
5.00
5.00
2.80
5.00
5.00
1.50
10
5.20
5.70
2.20
14.00
1.50
1.80
6.50
14.40
15.00
20
20
20
2.90
6.30
14.60
16.40
5.00
8.00
468.7 g²
419.3 g²
190 g²
1.80
6.50
14.60
17.90
20
3.30
3.00
2.70
40
2.90
20
20
20

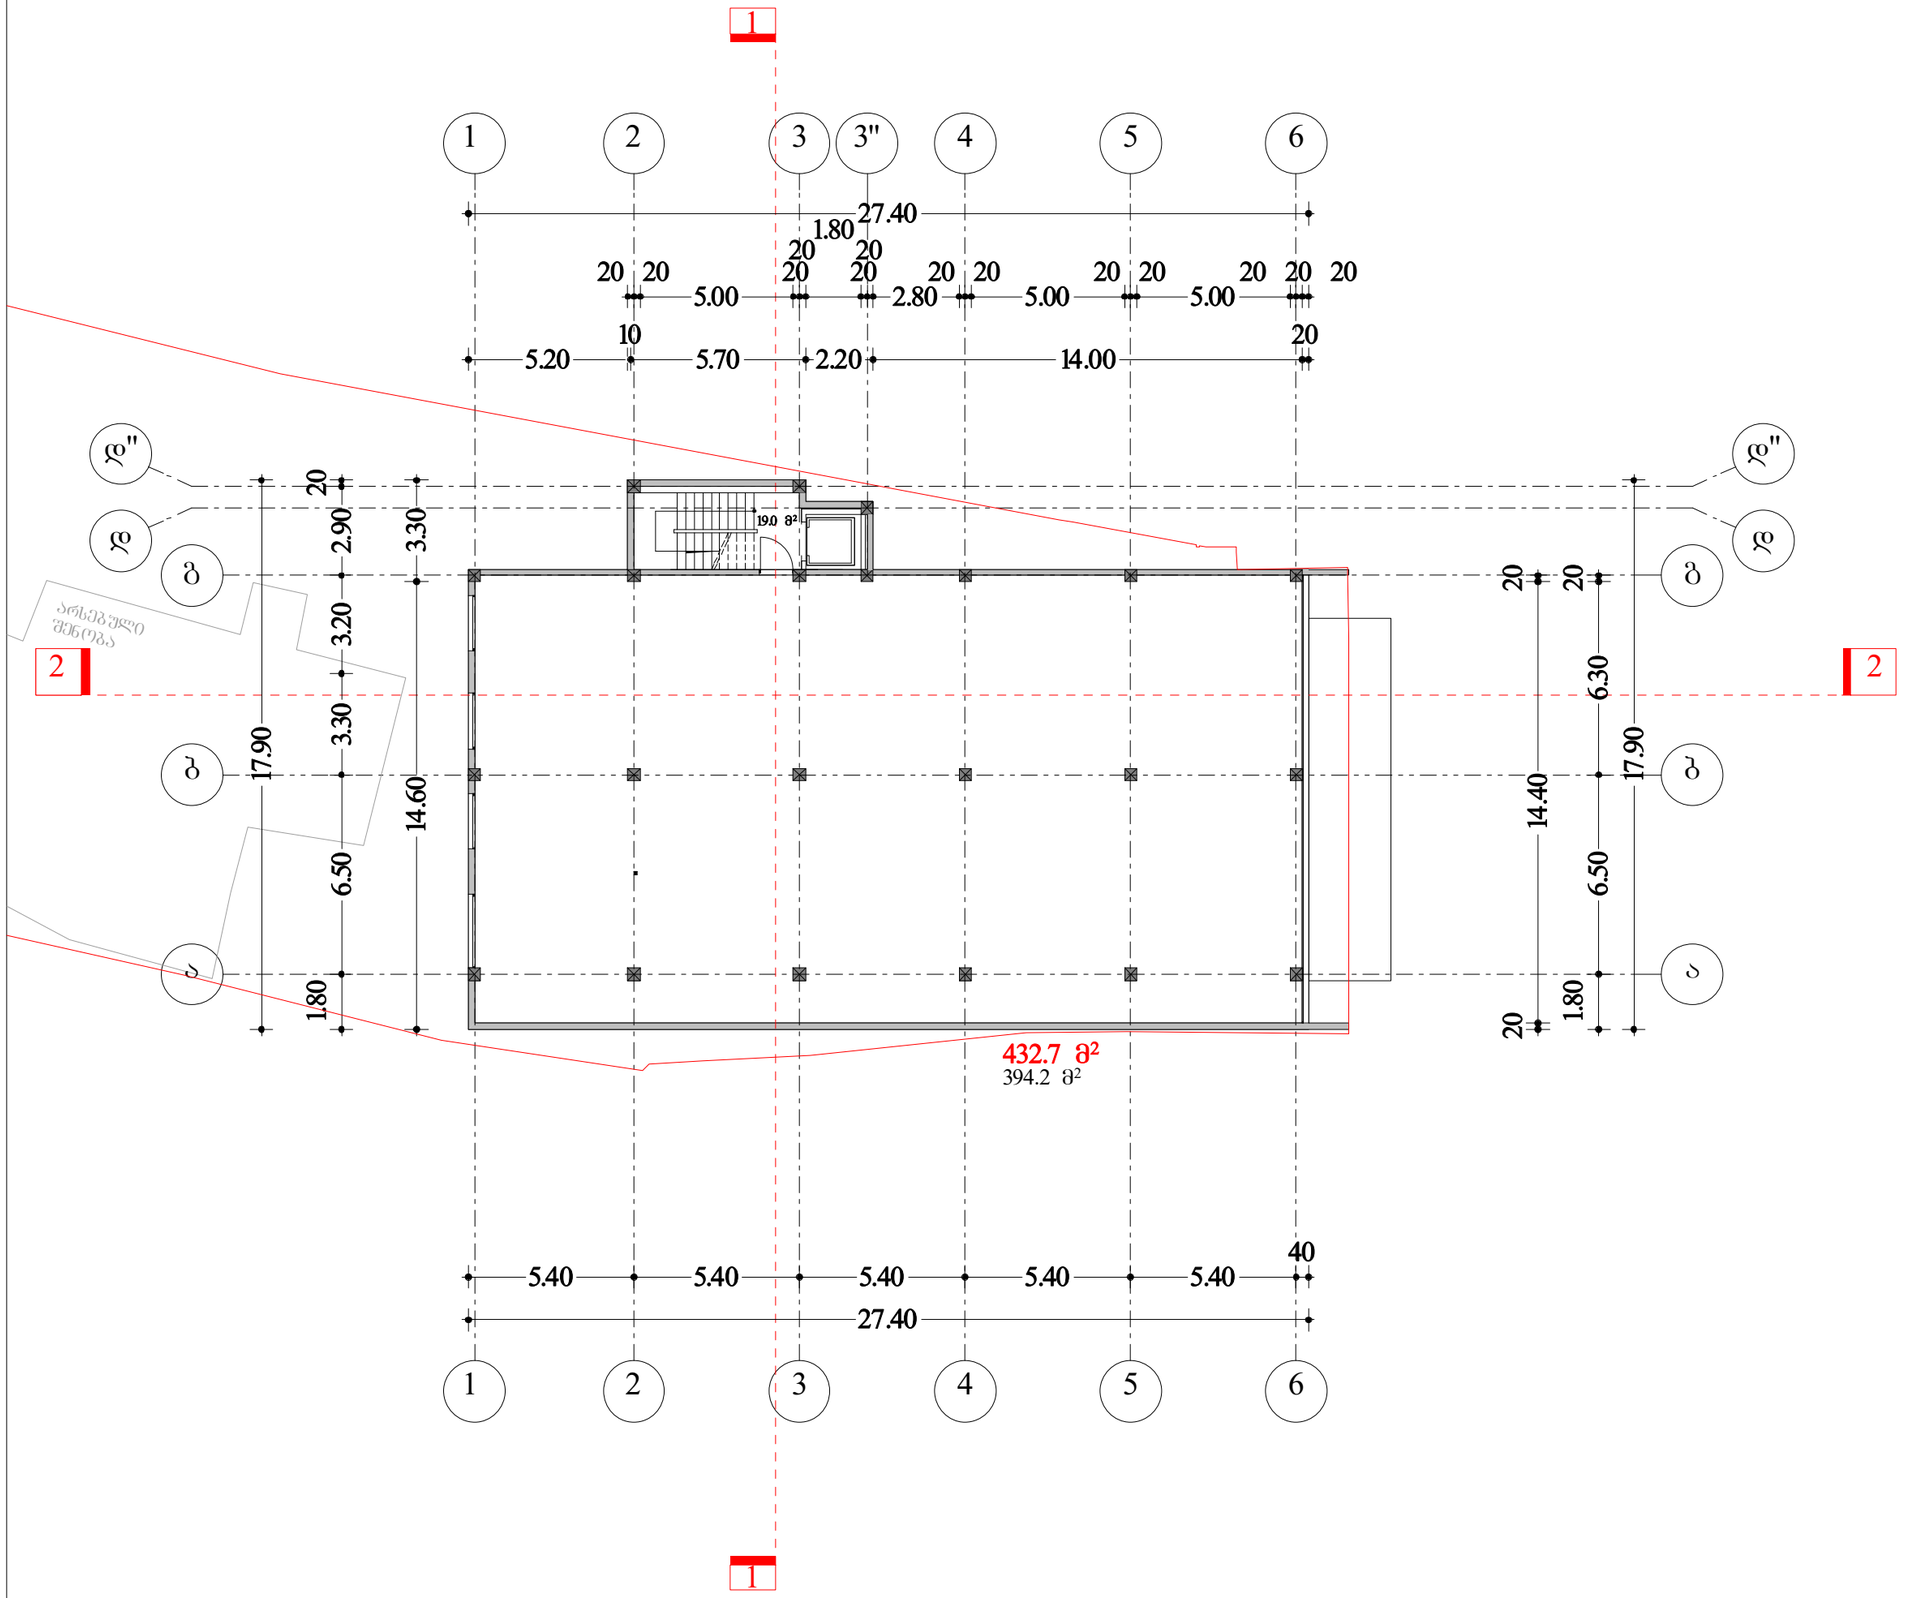

N

ტექ - ეკონომიკური მაჩვენებლები

საანგარიშო ფართი გარე პერიმეტრზე 432.70 მ²

შენიშვნები NOTES

საერთო ფართი 413.20მ²

მათ შორის:

ოპერაციული ფართი ---------- 394.20 მ²

სადარბაზო და ლიბის უგრედი --------- 19.00 მ²

საანგარიშო ფართი 432.70 მ²

დამკვეთი CLIENT	შ.პ.ს.ინვესტი-5	
პროექტი PROJECT	ოპერაციული ფუნქციის მქონე შენობა	
მისამართი ADDRESS	ქ.თბილისი, ჯავახეთის ქ.:№24;26. ჯავახეთის ქ.№26-ის მიმდებარედ. (ნაკვეთი №1/111) მასივი III,კვარტალი VIII,პორკუსი I მოვირდავირედ(ნაკვეთი №1/119) ჯავახეთის ქ.№26-ის მიმდებარედ	
	გვარი	ხელმოწერა
პროექტის ავტორი	ს.მორჩილაძე	
დამფუძნე	თ.ინასარიძე	

ი./მ. კირილე მორჩილაძე
01010006347

არქიტექტურული ნაწილი

მასშტაბი SCALE	თარიღი DATE OF ISSUE	01/08/2012
1:200	ნახაზი	DRVG.
	გეგმა 7,20 ნიშნულზე	
სტადია STAGE	ფურც. PAGES	სულ ALL

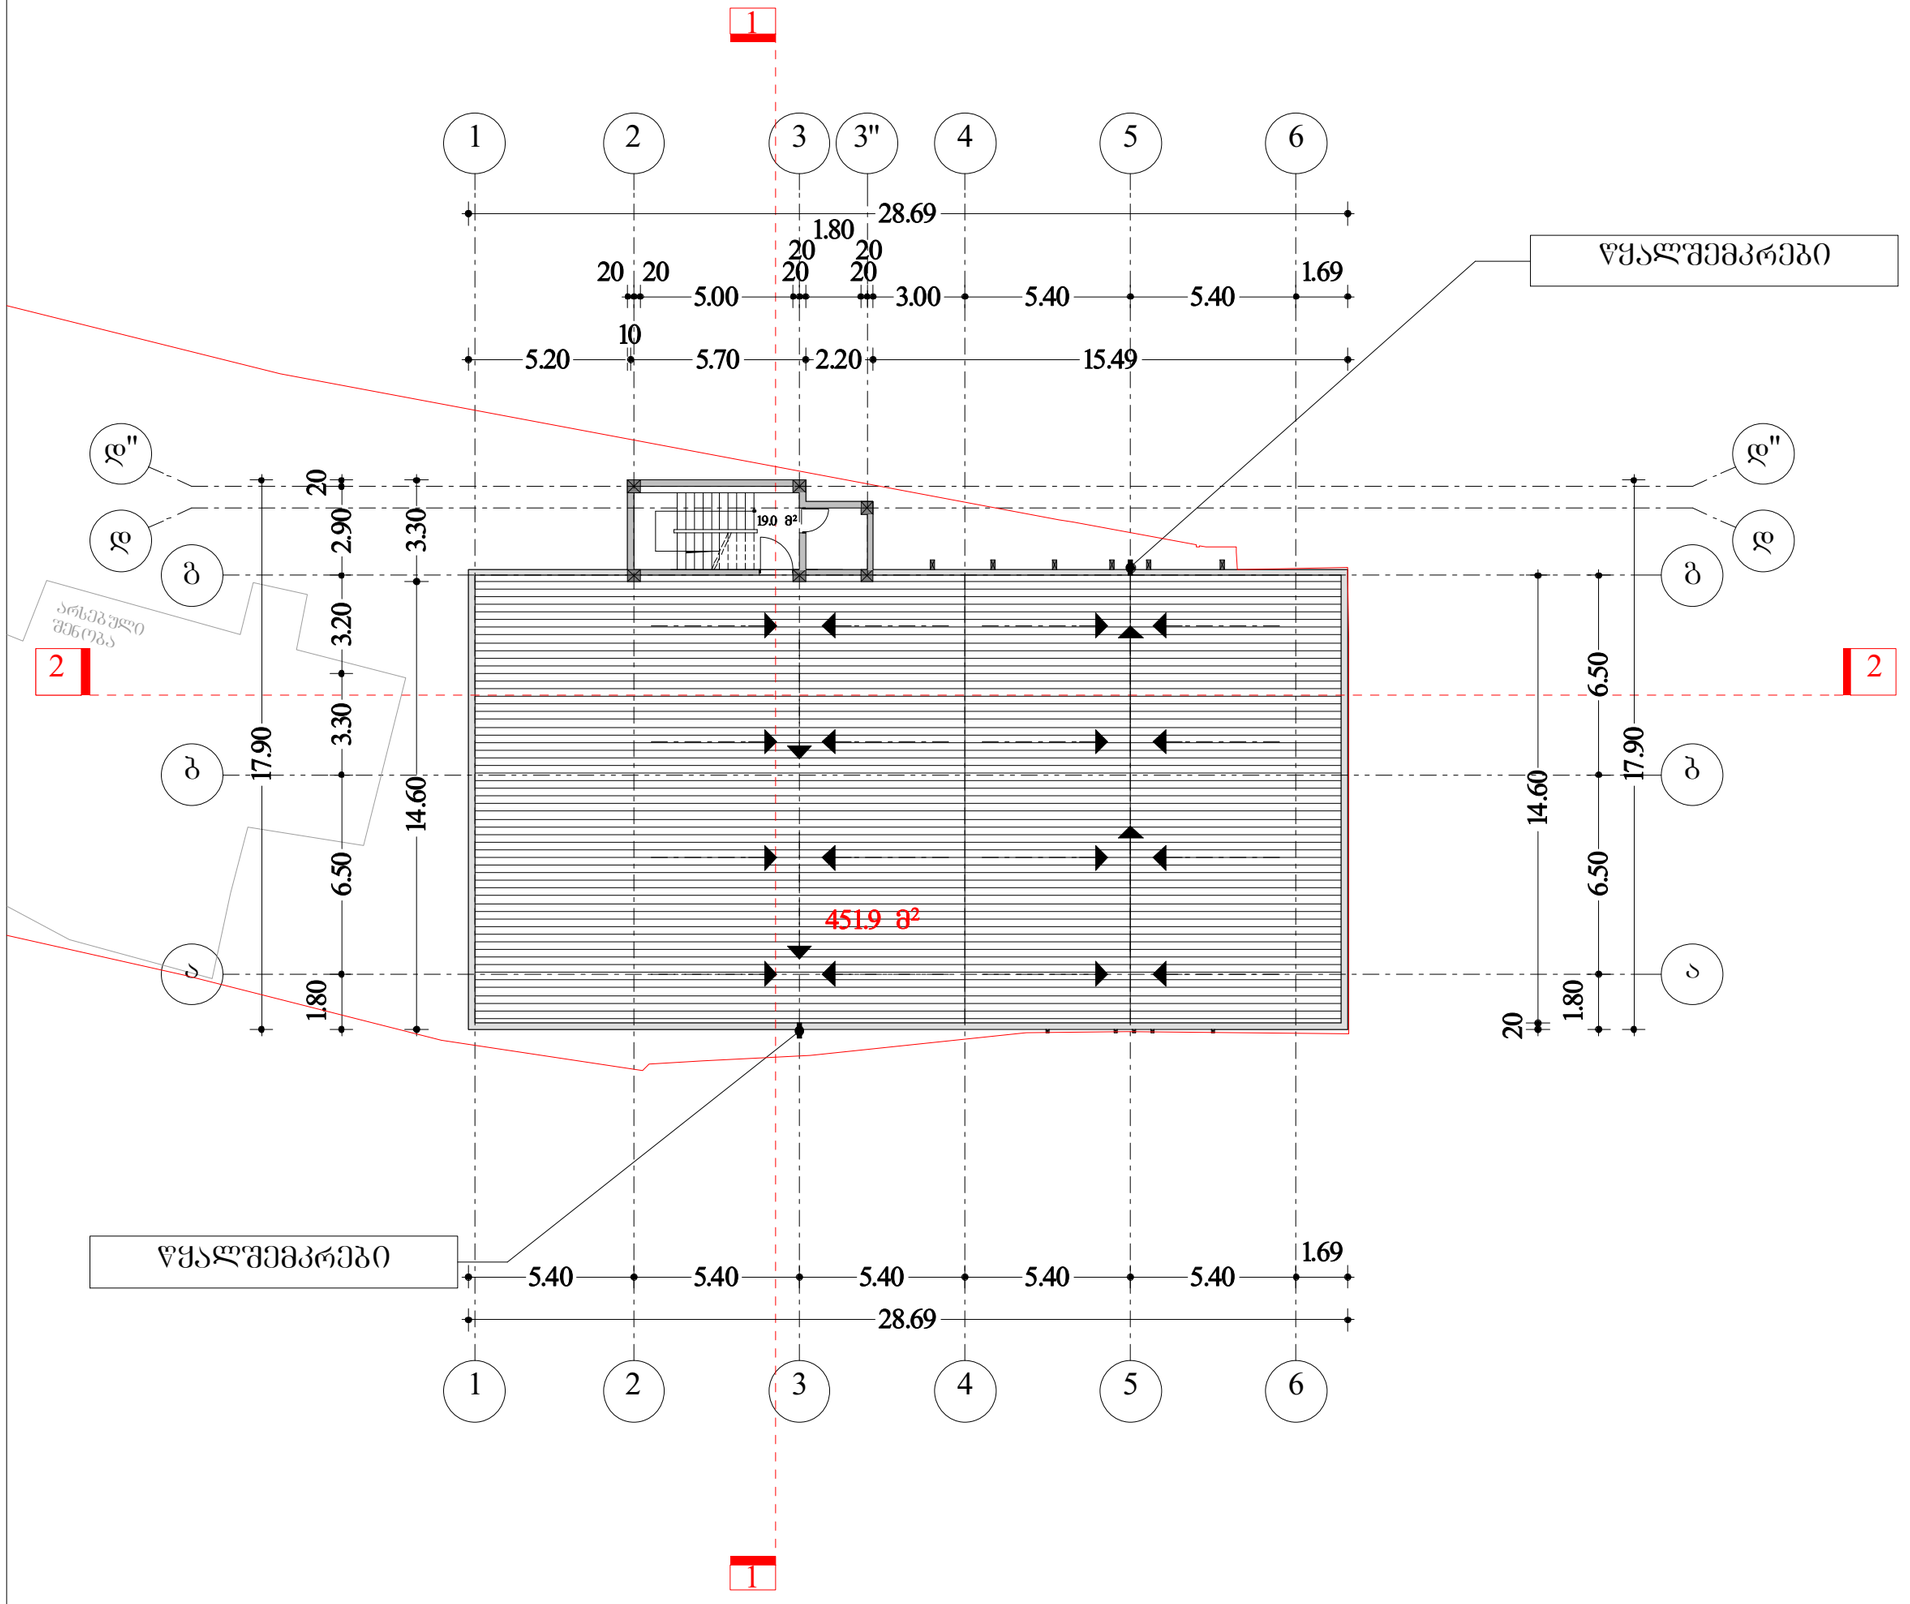

N

ტექ - ეკონომიკური მაჩვენებლები

შენიშვნები NOTES

საშენებლო ფართი 451.90 მ²

დამკვეთი CLIENT	შ.პ.ს.ინვესტი-5	
პროექტი PROJECT	პომერციული ფუნქციის მქონე შენობა	
მისამართი ADDRESS	ქ.თბილისი, ჯავახეთის ქ.:№24;26. ჯავახეთის ქ.№26-ის მიმდებარედ. (ნაკვეთი №1/111) მასივი III,კვარტალი VIII,ფორკვსი I მოვირდავირედ(ნაკვეთი №1/119) ჯავახეთის ქ.№26-ის მიმდებარედ	
	გვარი	ხელმოწერა
პროექტის ხელმძღვანელი	ა.მორჩილაძე	
დამპროექტებელი	თ.ინასარიძე	

ი./მ. კირილე მორჩილაძე
01010006347

არქიტექტურული ნაწილი

მასშტაბი SCALE	თარიღი DATE OF ISSUE	01/08/2012
1:200	ნახაზი DRVG.	გეგმა 11,30 ნიშნულზე
სტადია STAGE	ფურც. PAGES	სულ ALL

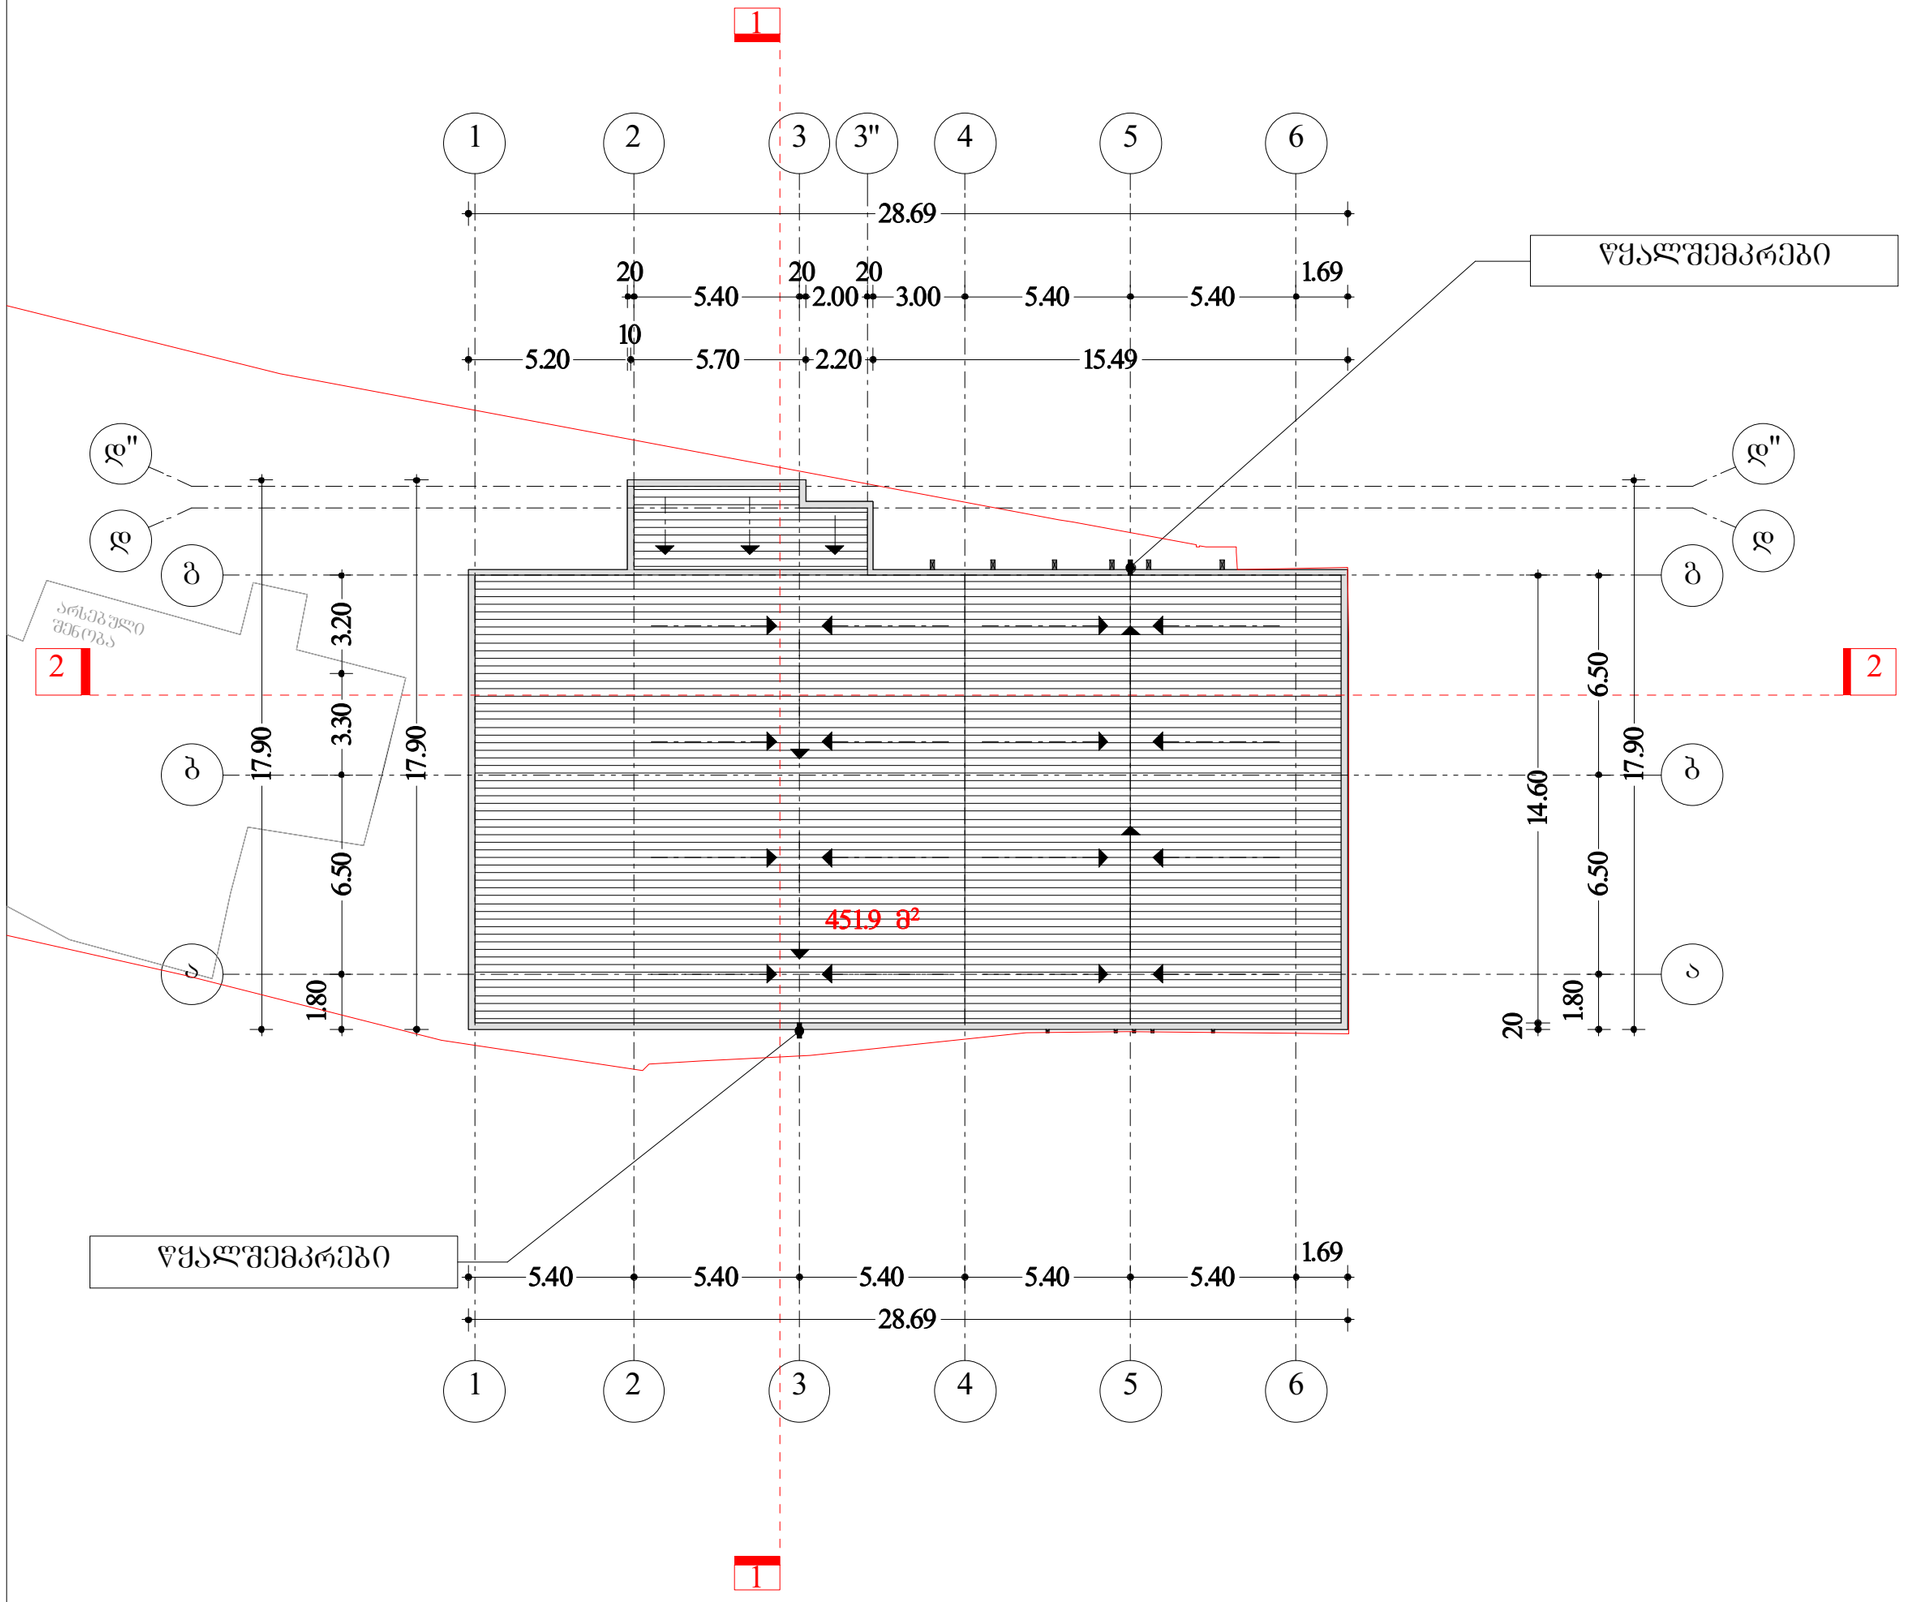

N

ტექ - ეკონომიკური მაჩვენებლები

შენიშვნები NOTES

საშემენებლო ფართი 21.70 მ²

დამკვეთი CLIENT	შ.პ.ს.ინვესტი-5	
პროექტი PROJECT	პრომერციული ფუნქციის მქონე შენობა	
მისამართი ADDRESS	ქ.თბილისი, ჯავახეთის ქ.:№24;26. ჯავახეთის ქ.№26-ის მიმდებარედ. (ნაკვეთი №1/111) მასივი III,კვარტალი VIII,პორკუსი I მოვირდავირედ(ნაკვეთი №1/119) ჯავახეთის ქ.№26-ის მიმდებარედ	
	გვარი	ხელმოწერა
პროექტის ავტორი	პ.მორჩილაძე	
დამპროექტ	თ.ინასარიძე	

ი./მ. კირილე მორჩილაძე
01010006347

არქიტექტურული ნაწილი

მასშტაბი SCALE	თარიღი DATE OF ISSUE	01/08/2012
1:200	ნახაზი	DRVG.
	სახურავის გეგმა	
სტადია STAGE	ფურც. PAGES	სულ ALL