






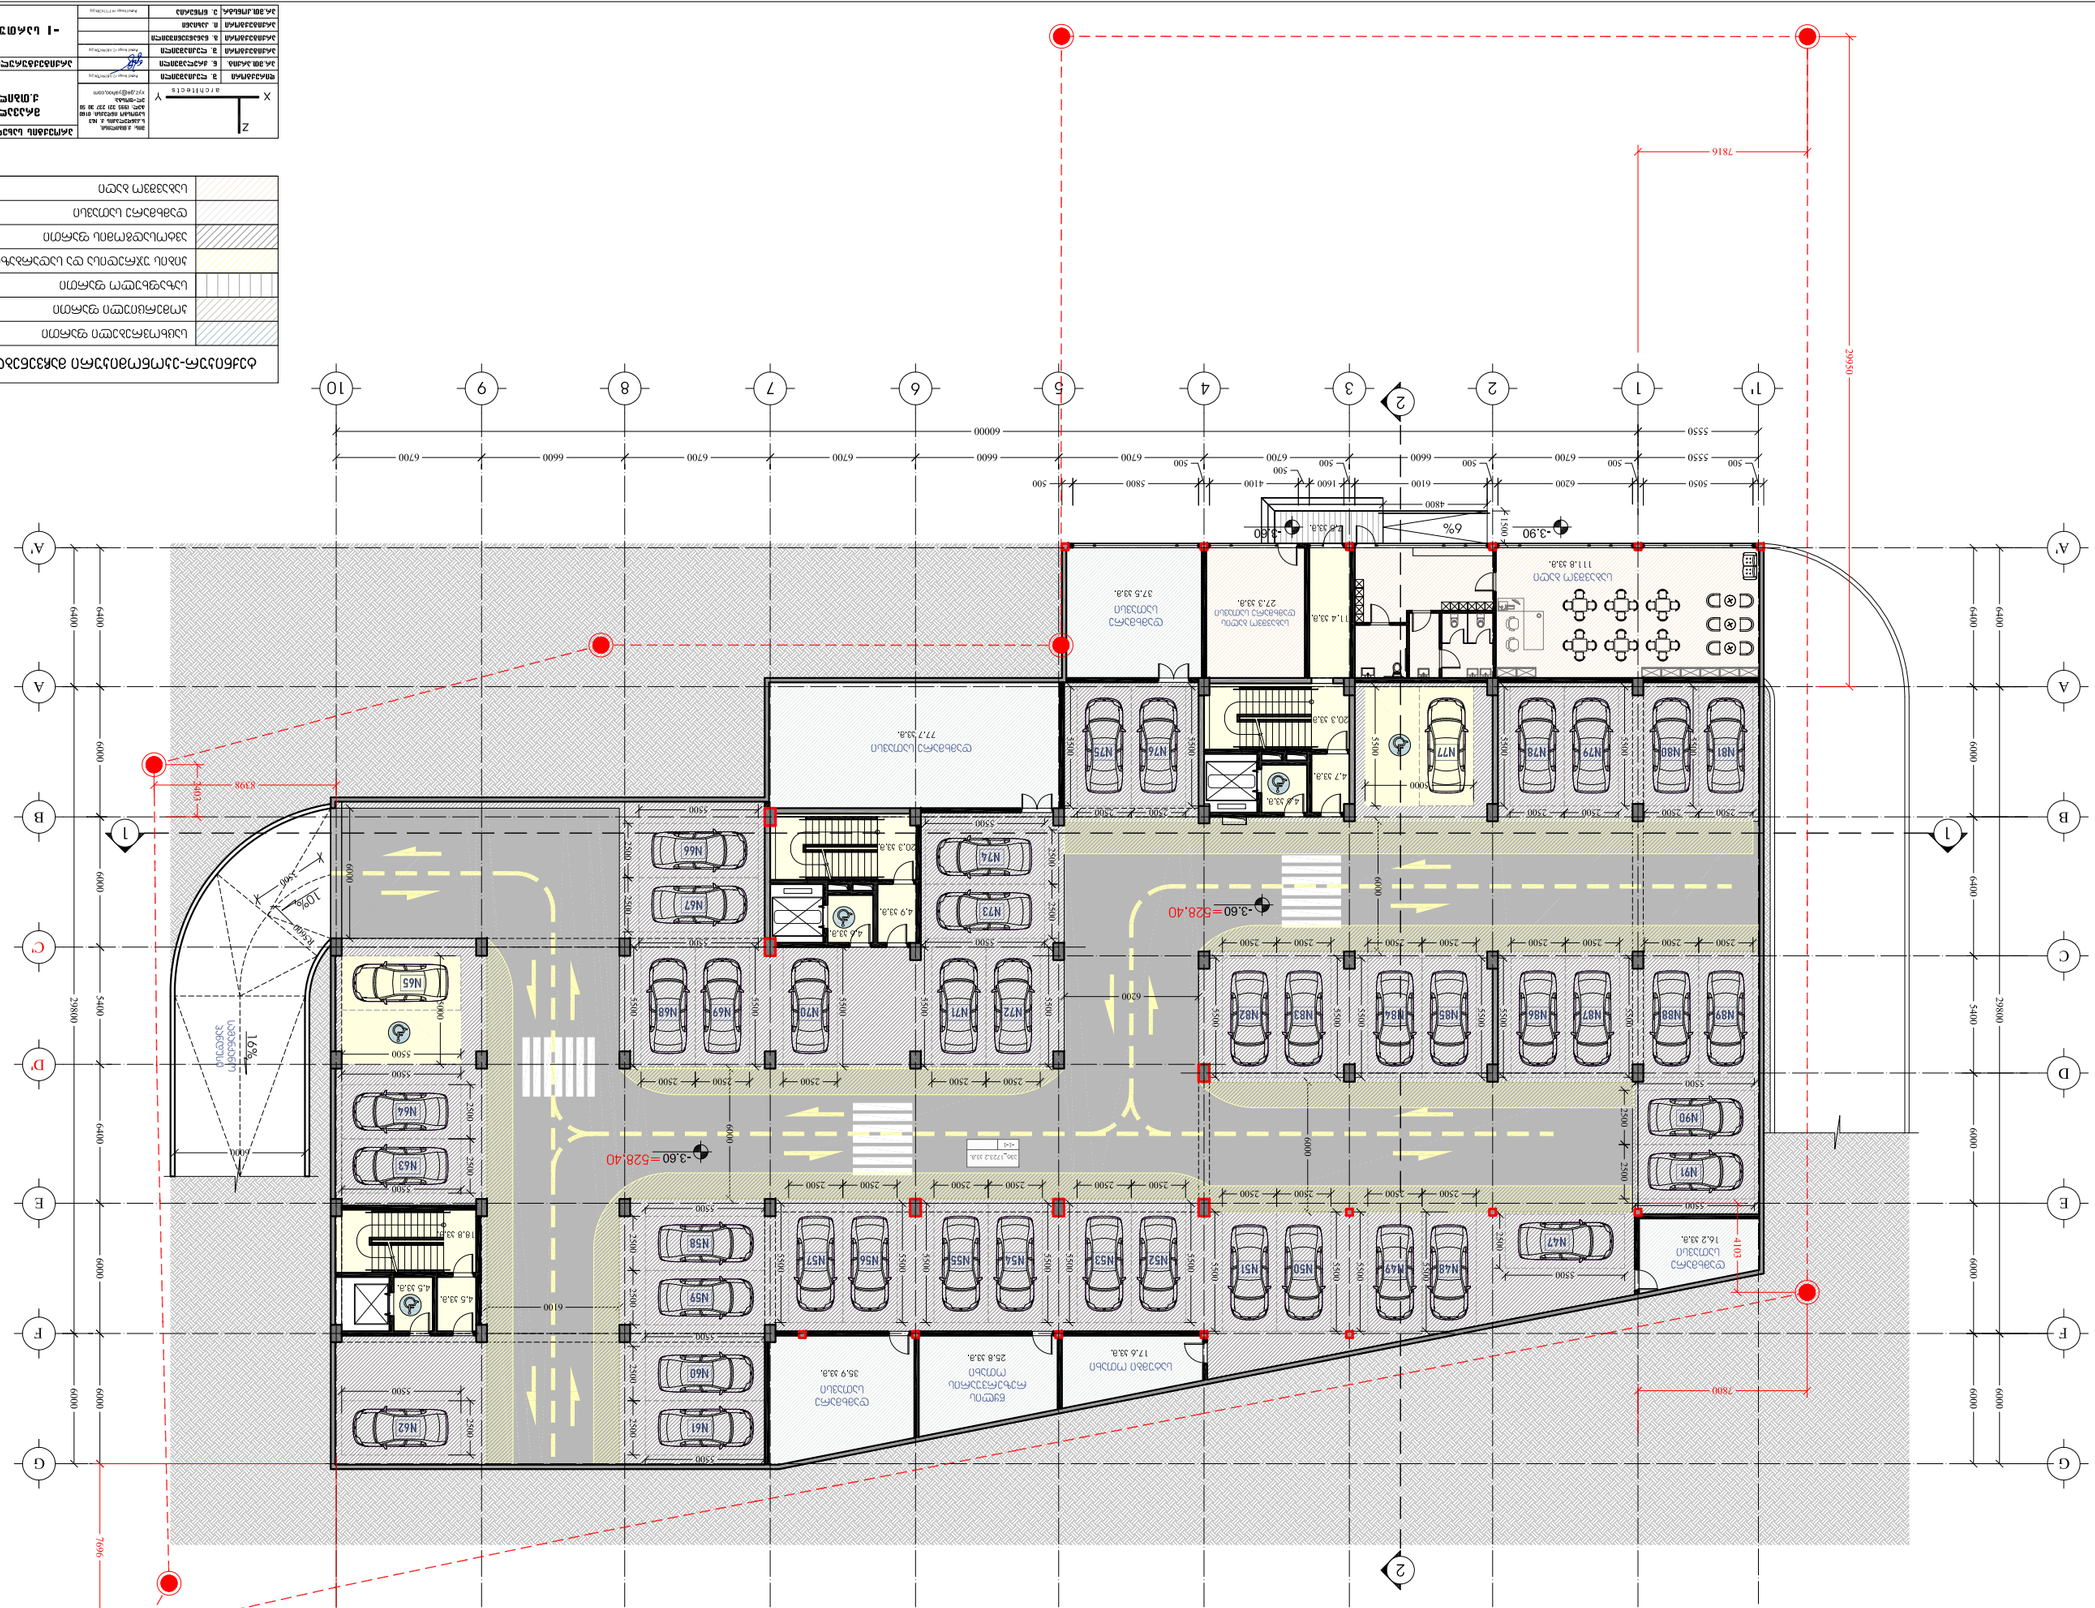










II სართულის გეგმა

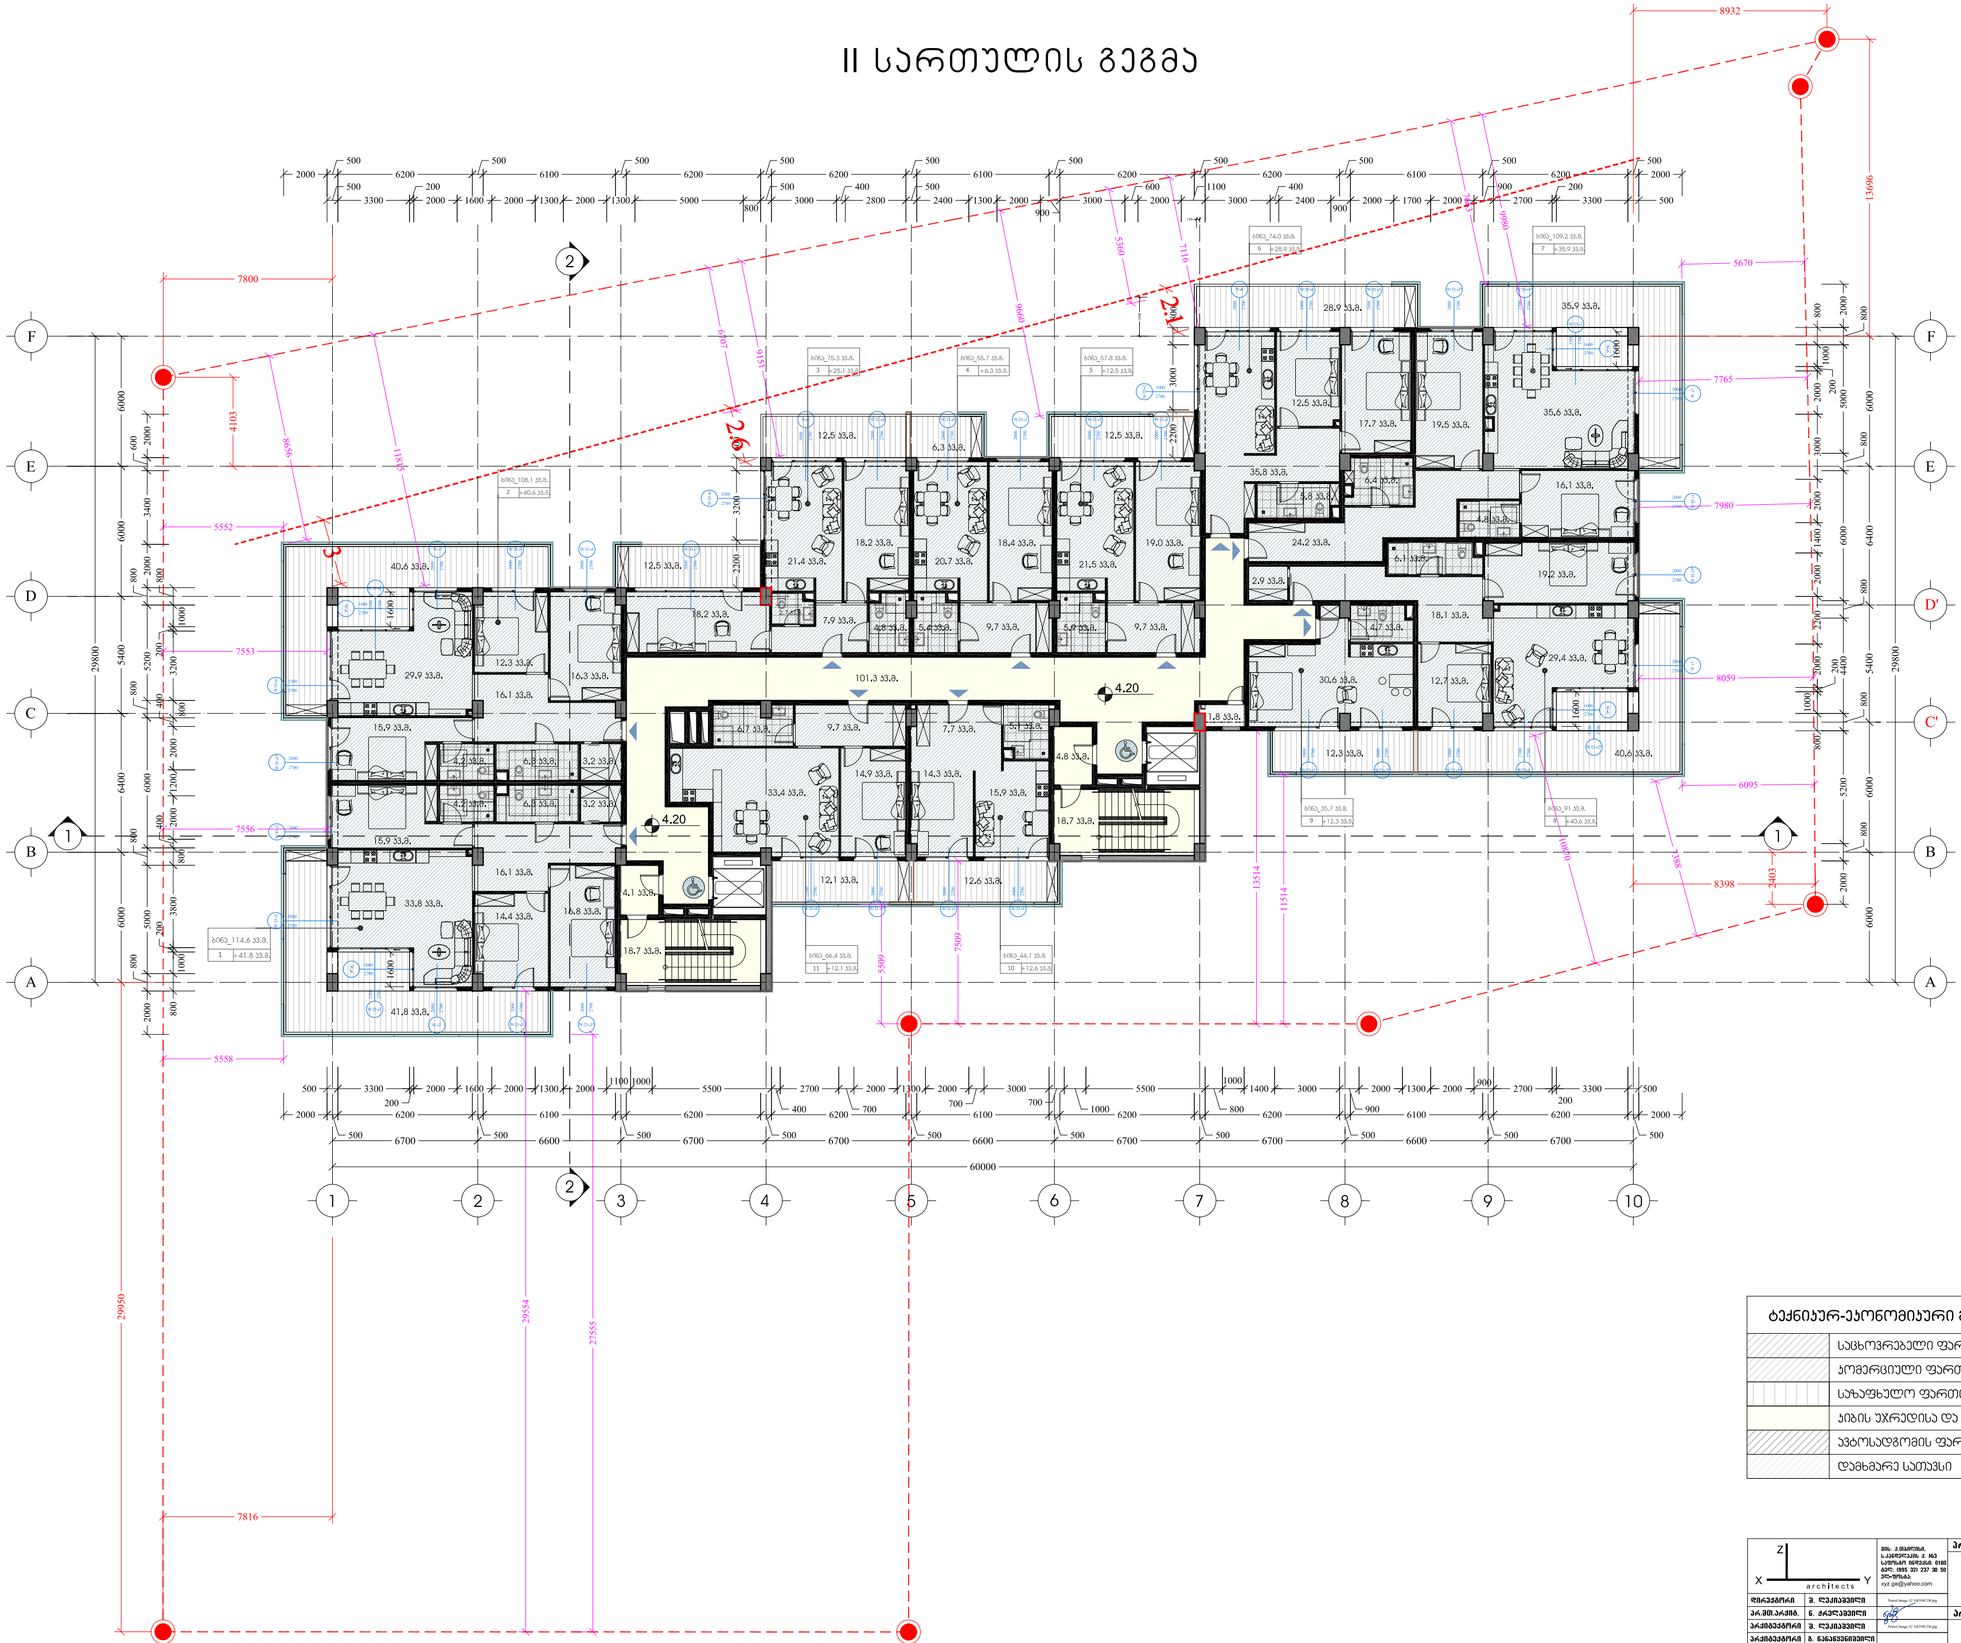

ტექნიკურ-ეკონომიკური მაჩვენებლები _II სართული

	საცხოვრებელი ფართი	841.1 კ.მ.
	კომერციული ფართი	_
	საზაფხულო ფართი	268.7 კ.მ.
	კიბის უჯრედისა და სადარბაზოს ფართი	147.6 კ.მ.
	ავტოსადგომის ფართი	_
	დამხმარე სათავსი	1.8 კ.მ.

		პროექტის სახელწოდება	
		მრავალბინიანი საცხოვრებელი სახლი ქ.თბილისი, არნანინის შესახვევი N17; ს.კ. 01.18.06.012.146	
ფირმა/პროექტირების	გ. ლეკიშვილი	პროექტირების ნაწილი	ფ-ბი / ფურც. / მასშტაბი
პროექტირების	ნ. ქარცივაძე	II სართულის გეგმა	1:200
პროექტირების	გ. ლეკიშვილი		
პროექტირების	გ. ჯანჯღავაშვილი		
პროექტირების	ი. კახიანი		
პროექტირების	ე. ნოზაძე	სტადია	






















V სართულის გეგმა

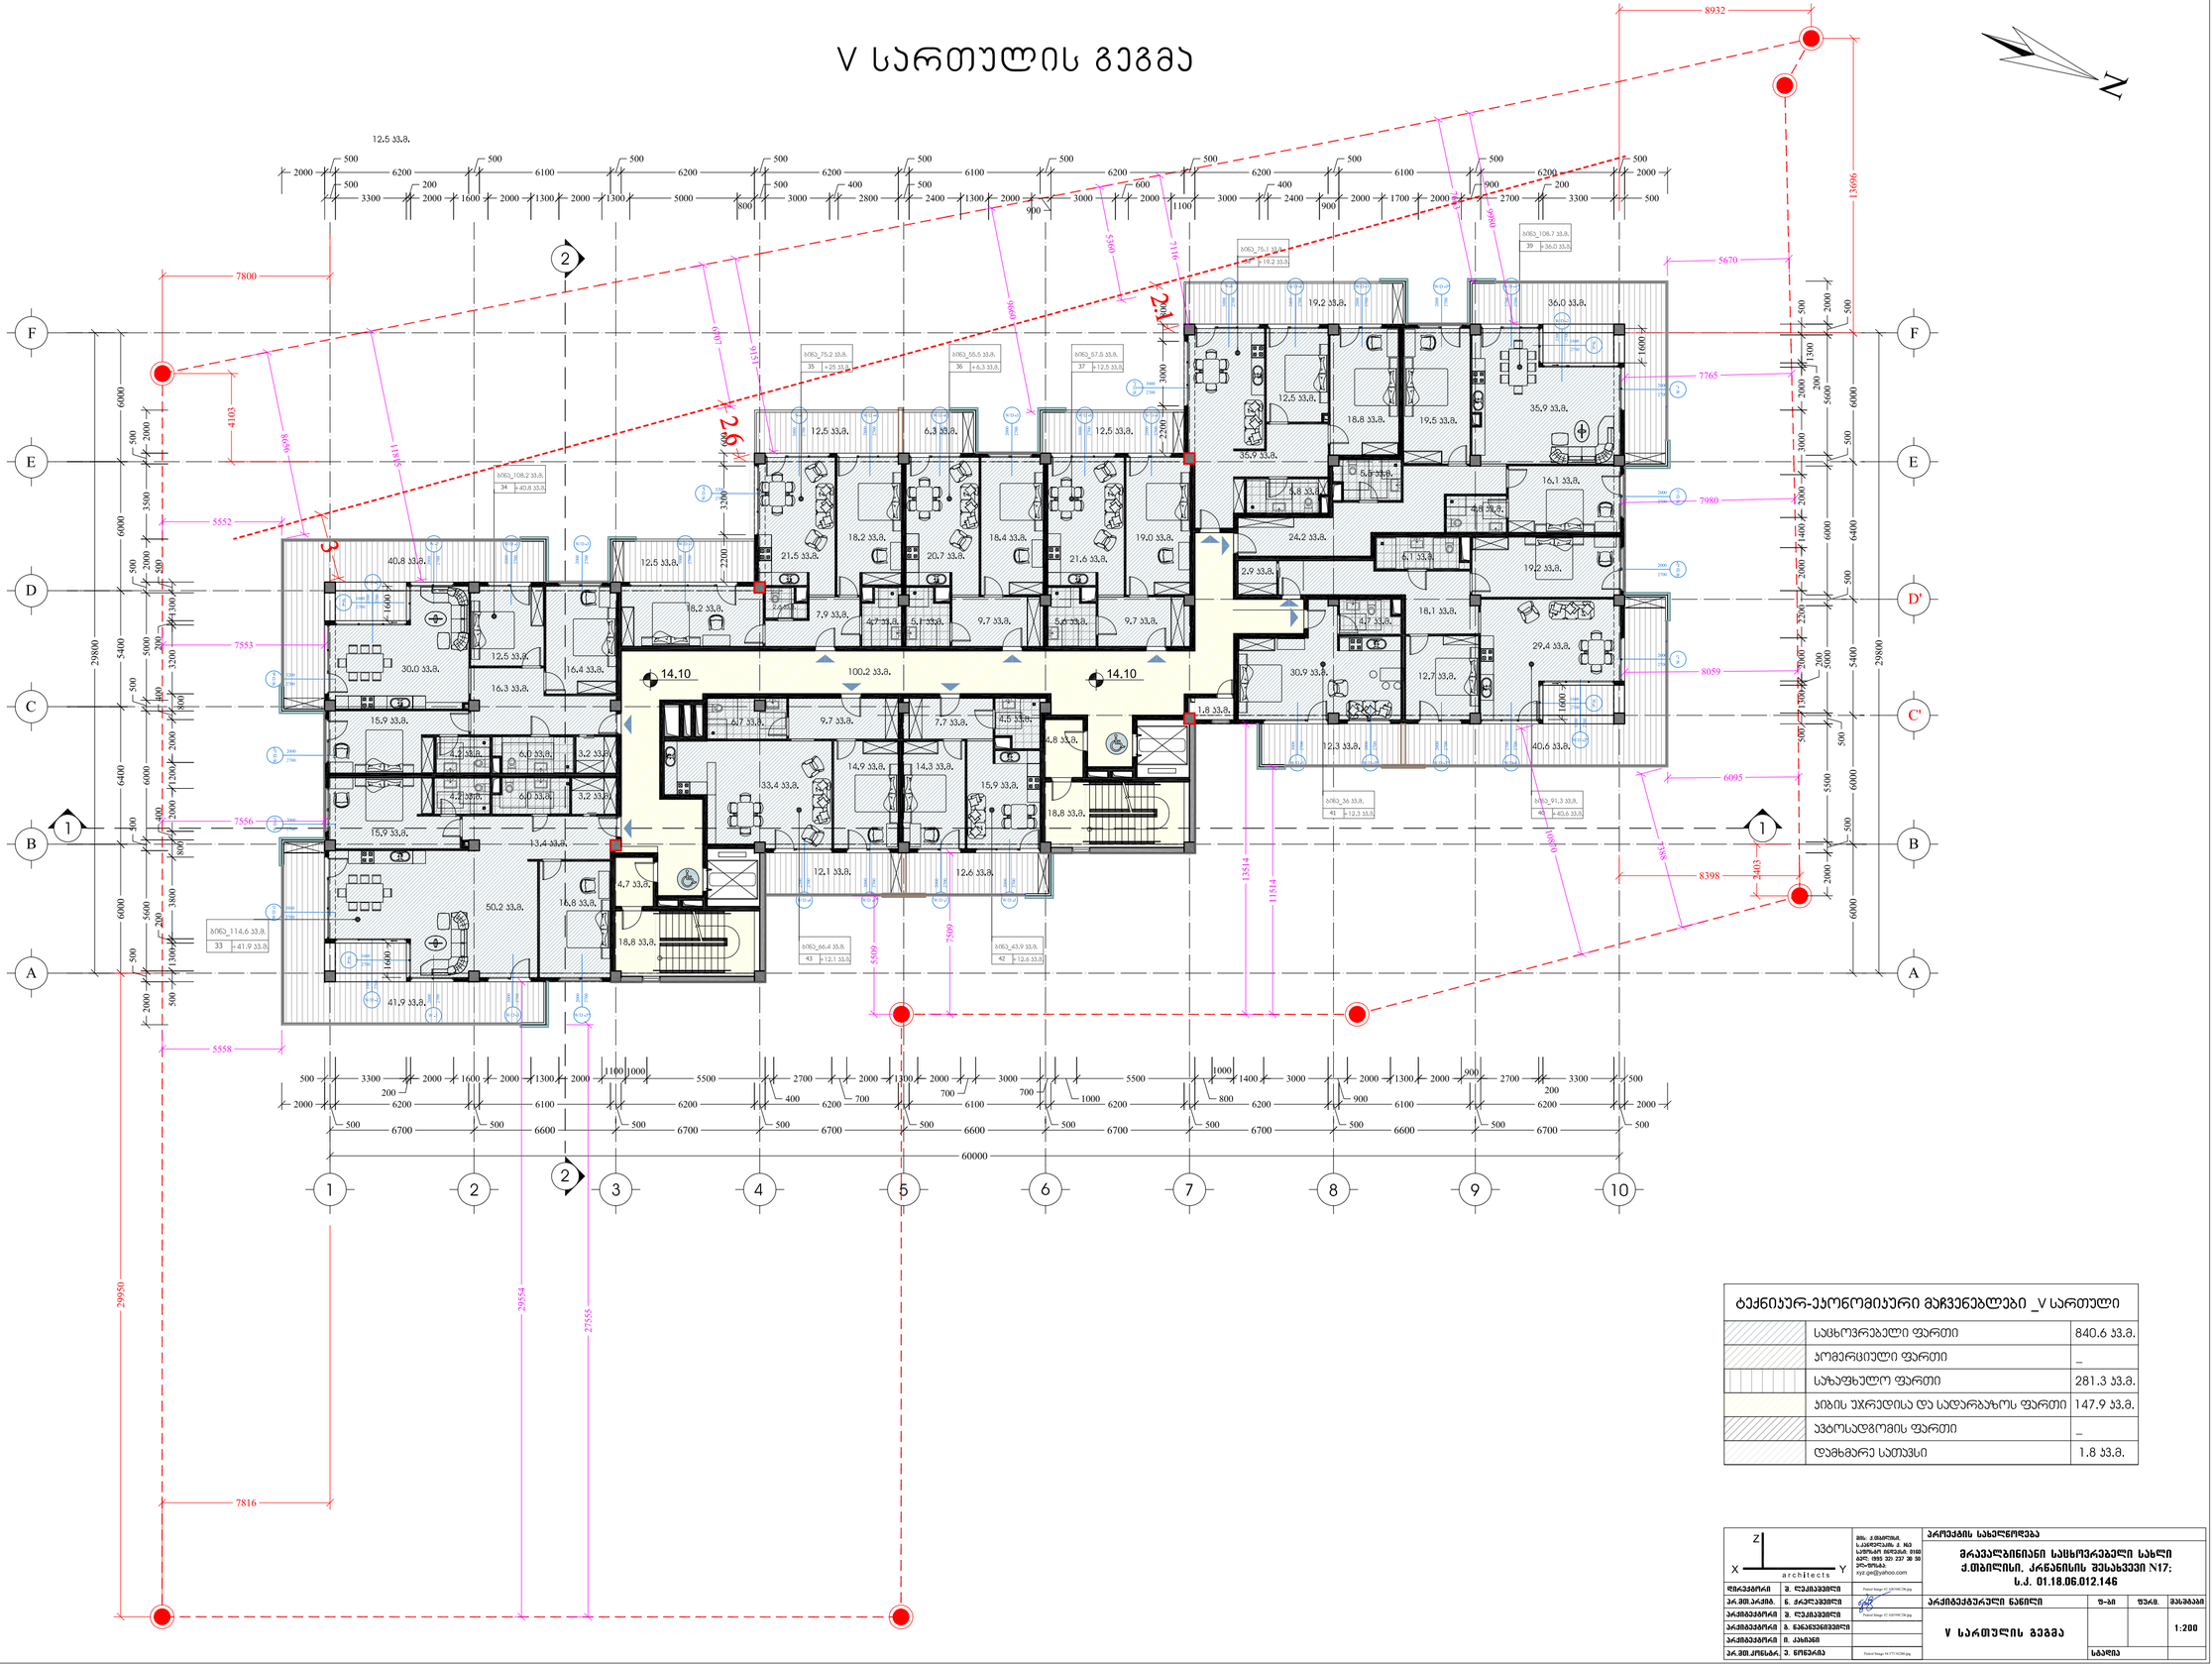

ტექნიკურ-ეკონომიკური მაჩვენებლები _V სართული

	საცხოვრებელი ფართი	840.6 ა.მ.
	პომერციული ფართი	_
	საზაფხულო ფართი	281.3 ა.მ.
	პირის უჯრედისა და სადარბაზოს ფართი	147.9 ა.მ.
	პეტოსადგომის ფართი	_
	დამხმარე სათავსი	1.8 ა.მ.

პროექტის სახელწოდება			
მრავალბინიანი საცხოვრებელი სახლი ქ.თბილისი, არნანისის შესახვევი N17; ს.კ. 01.18.06.012.146			
არქიტექტურული ნაწილი	შ-ბი	შკალ.	მასშტაბი
V სართულის გეგმა			1:200
	სტადია		

შპს. კ.ესპერტმა, ს.კ.205122480, ქ. ჩხე სამუშაოს მისამართი: 0160 ტელ: (995) 32 227 38 38 ელ-ფოსტა: xyz.ge@yahoo.com		
პროექტის ხელმძღვანელი	ვ. ლაქიაშვილი	
არქიტექტორი	ნ. ქარცივაძე	
არქიტექტორი	ვ. ლაქიაშვილი	
არქიტექტორი	ვ. ჯანჯალაძე	
არქიტექტორი	ი. ასათიანი	
არქიტექტორი	ე. ნოზაძე	

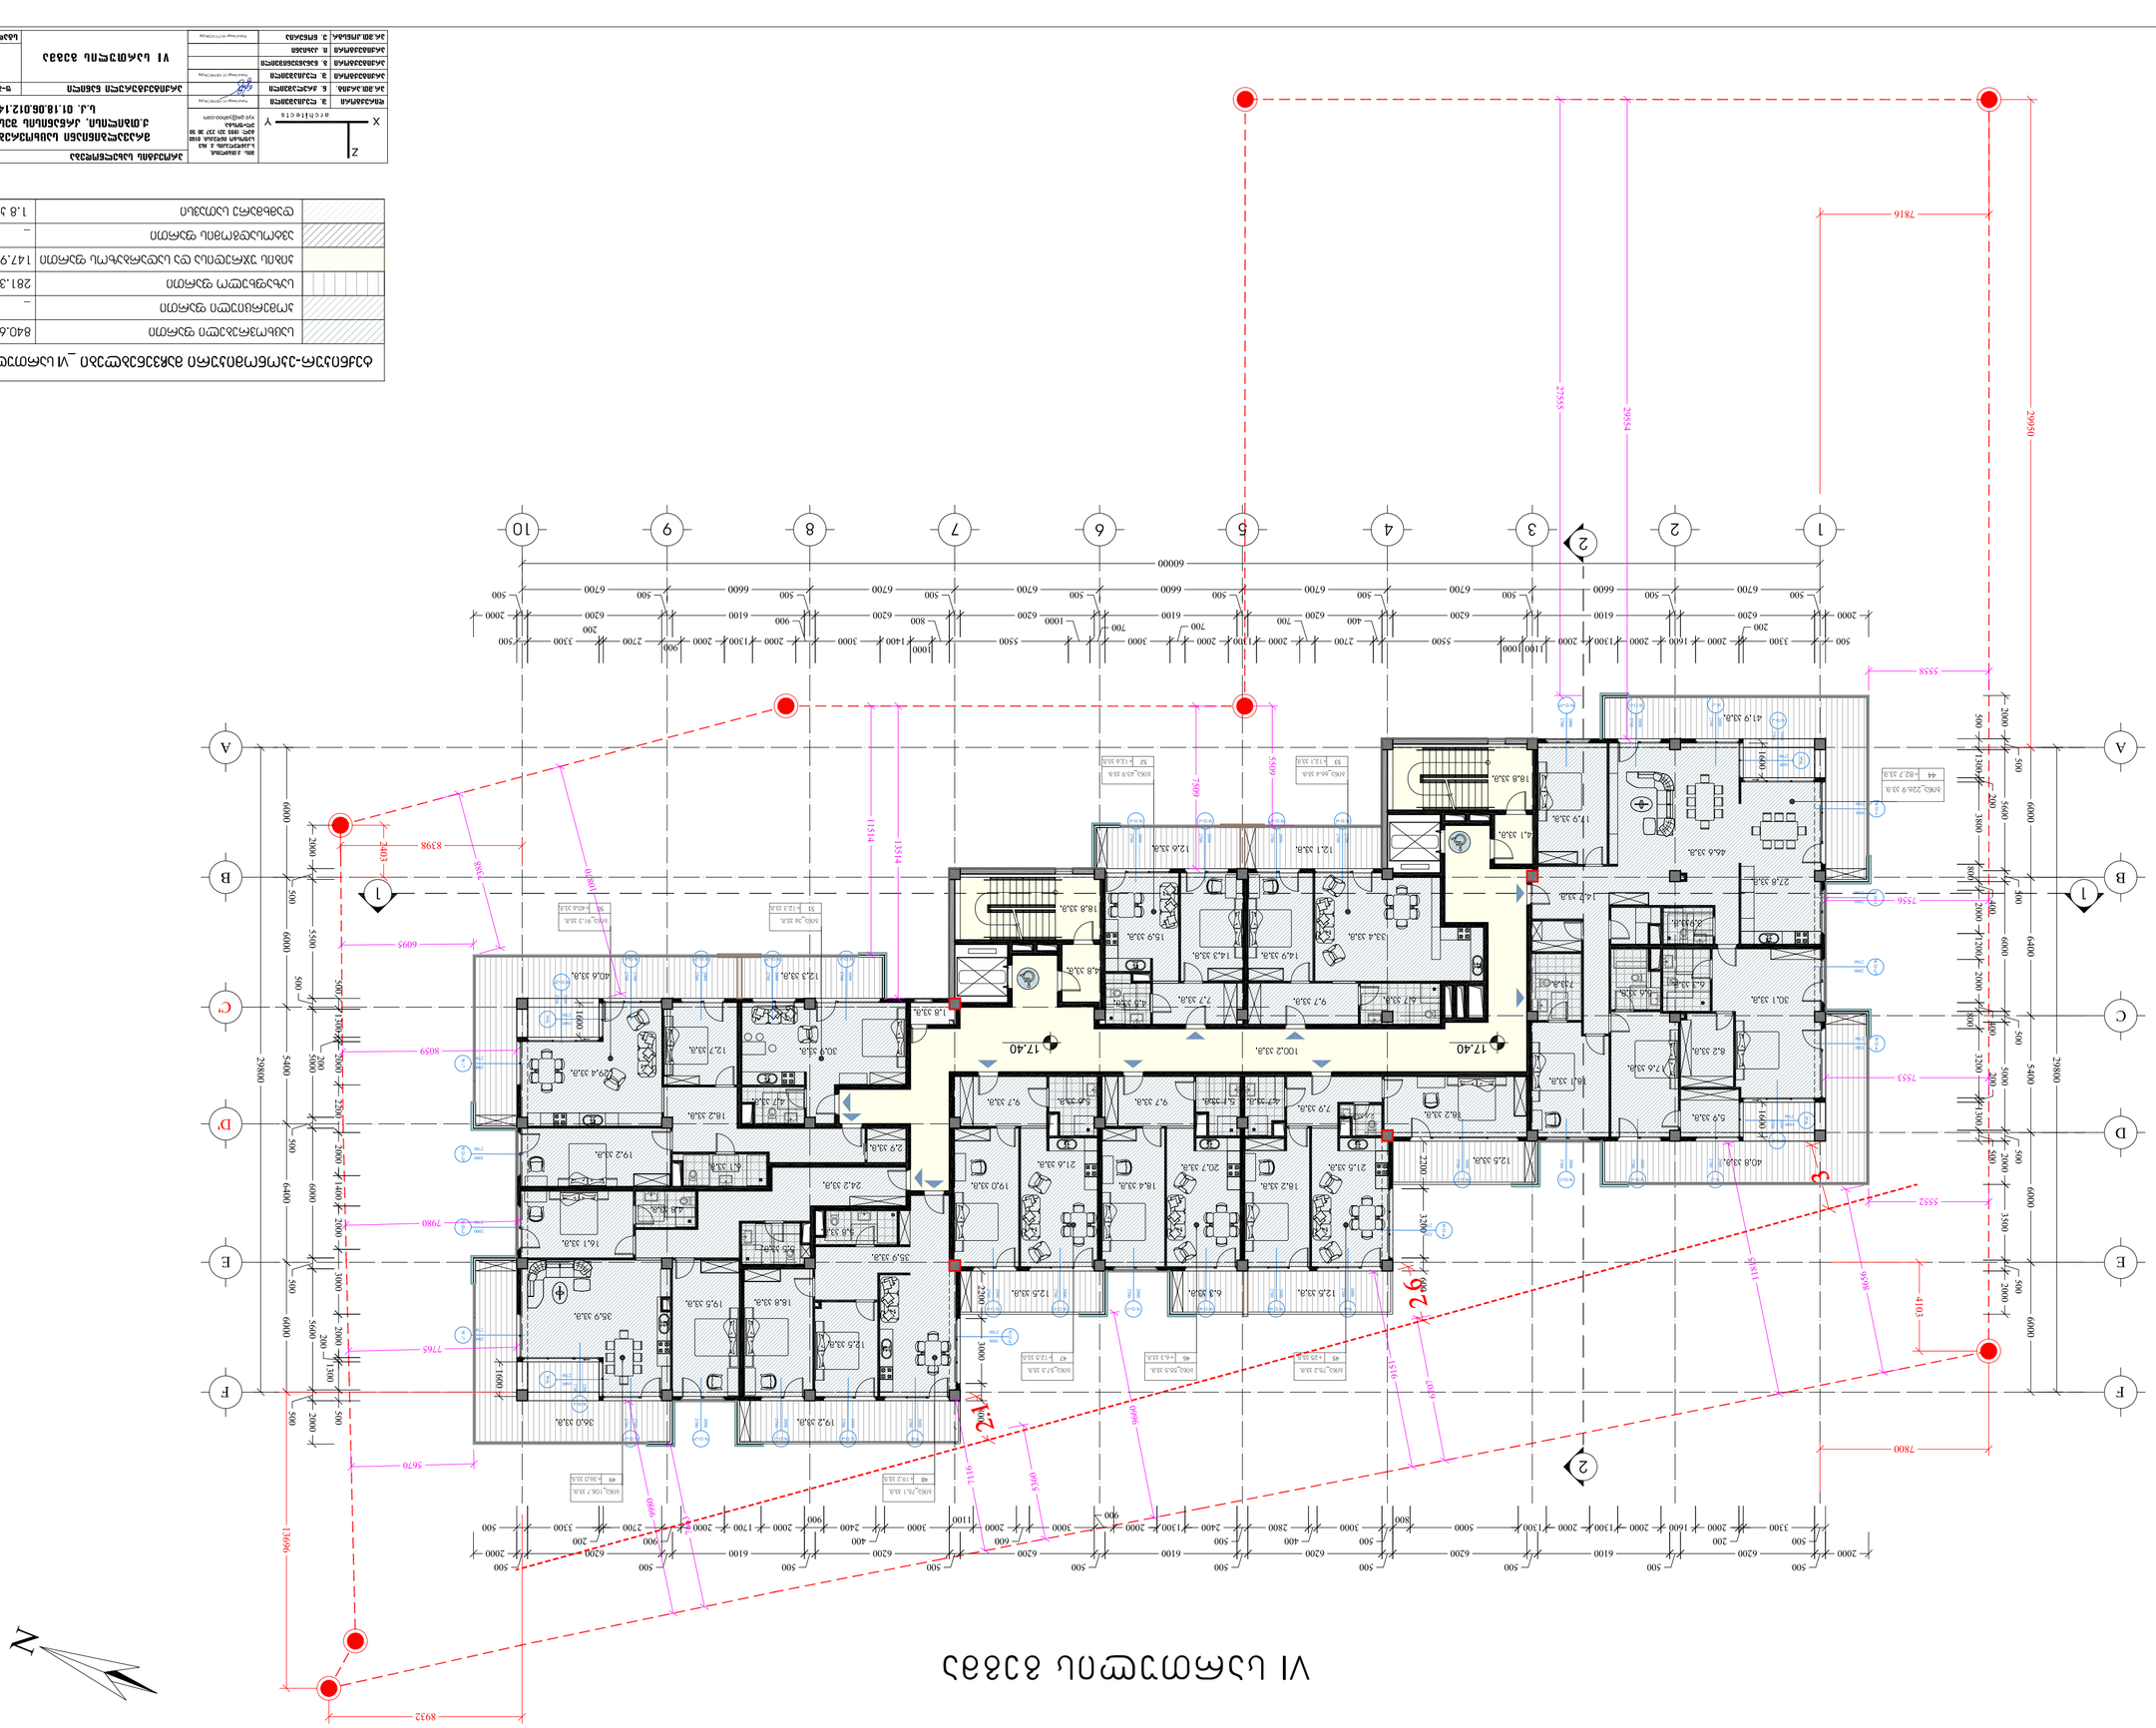



























VII სართულის გეგმა

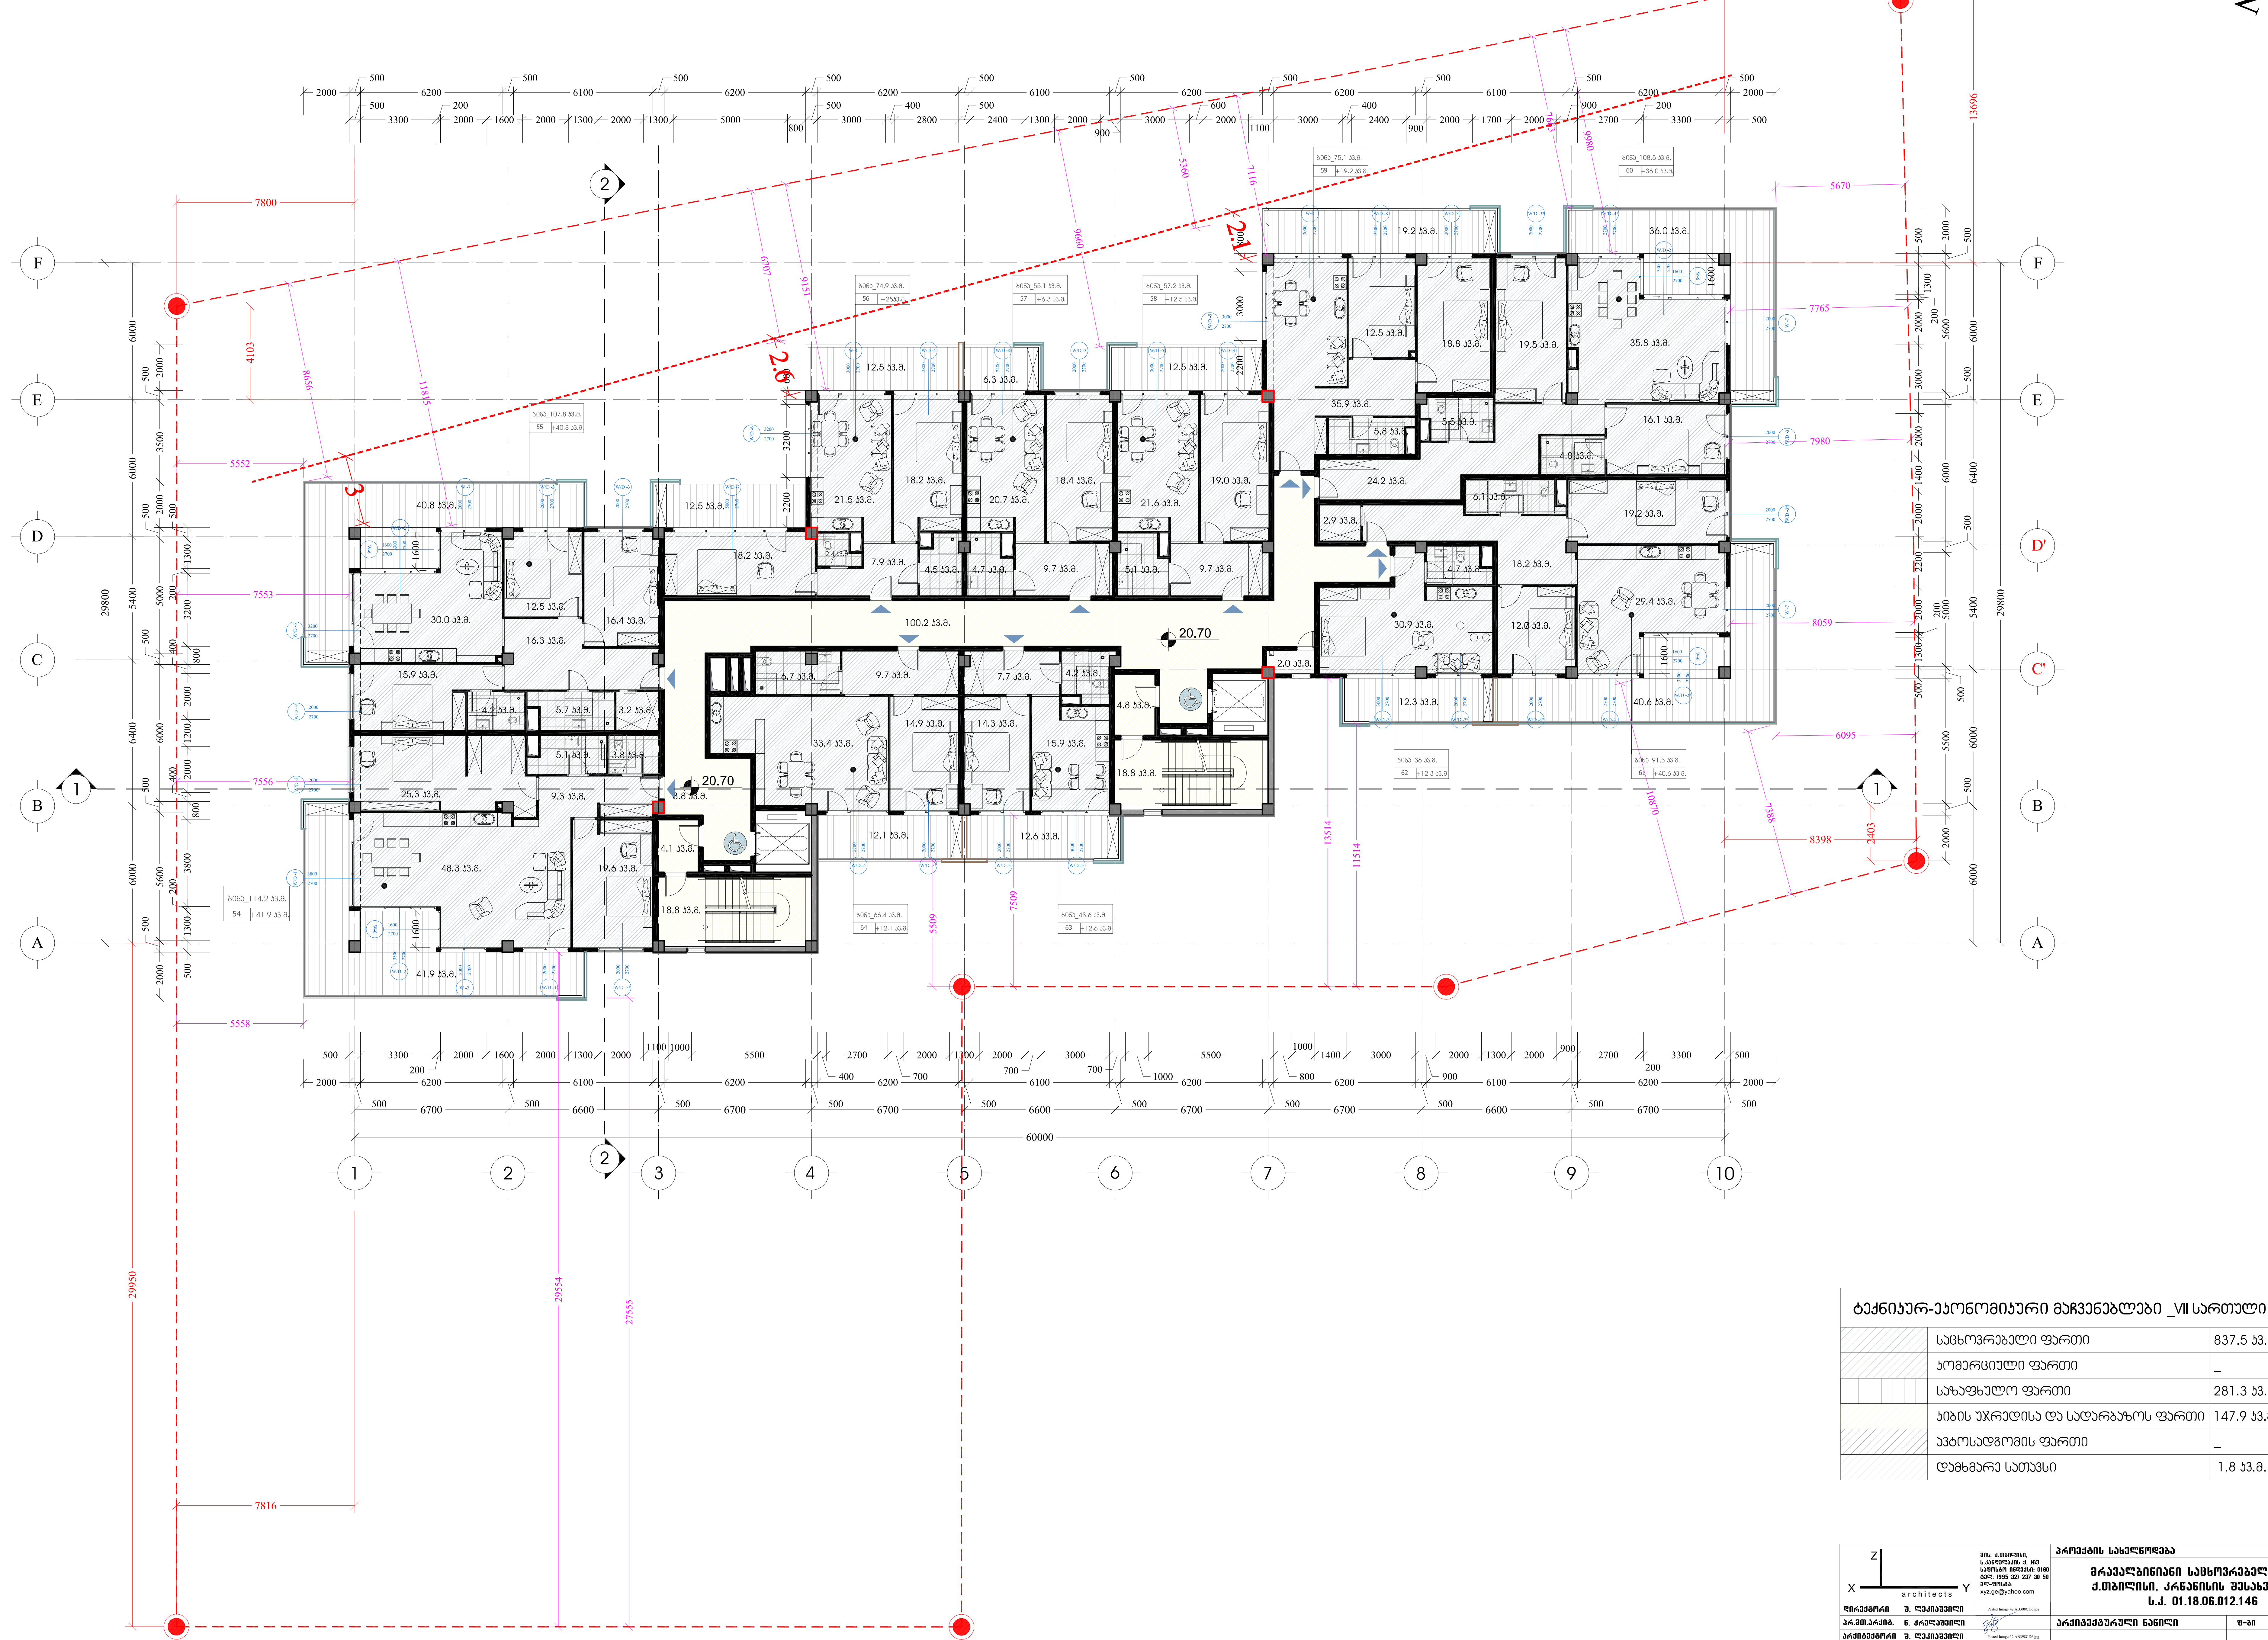

ტექნიკურ-ეკონომიკური მაჩვენებლები _VII სართული		
	საცხოვრებელი ფართი	837.5 კვ.მ.
	კომერციული ფართი	_
	საზაფხულო ფართი	281.3 კვ.მ.
	კიბის უჯრედისა და სადარბაზოს ფართი	147.9 კვ.მ.
	ავტოსადგომის ფართი	_
	დამხმარე სათავსი	1.8 კვ.მ.

XYZ architects

მის: ქ.თბილისი, ს.კანდელაკის ქ. №3
საფოსტო ინდექსი: 0160
ტელ: (995 32) 237 30 50
ელ-ფოსტა: xyz.ge@yahoo.com

დირექტორი	შ. ლეკიაშვილი	Pasted Image #2 AB398CD6.jpg
პრ.მთ.არქიტ.	ნ. ჭრელაშვილი	
არქიტექტორი	შ. ლეკიაშვილი	Pasted Image #2 AB398CD6.jpg
არქიტექტორი	გ. წანაწყენიშვილი	
არქიტექტორი	ი. კახიანი	
პრ.მთ.კონსტრ.	ე. წოწერია	Pasted Image #4 F71162B6.jpg

პროექტის სახელწოდება

მრავალბინიანი საცხოვრებელი სახლი
ქ.თბილისი, კრწანისის შესახვევი N17;
ს.კ. 01.18.06.012.146

არქიტექტურული ნაწილი	ფ-ბი	ფურც.	მასშტაბი
VII სართულის გეგმა			1:200
	სტადია		











IX სართულის გეგმა

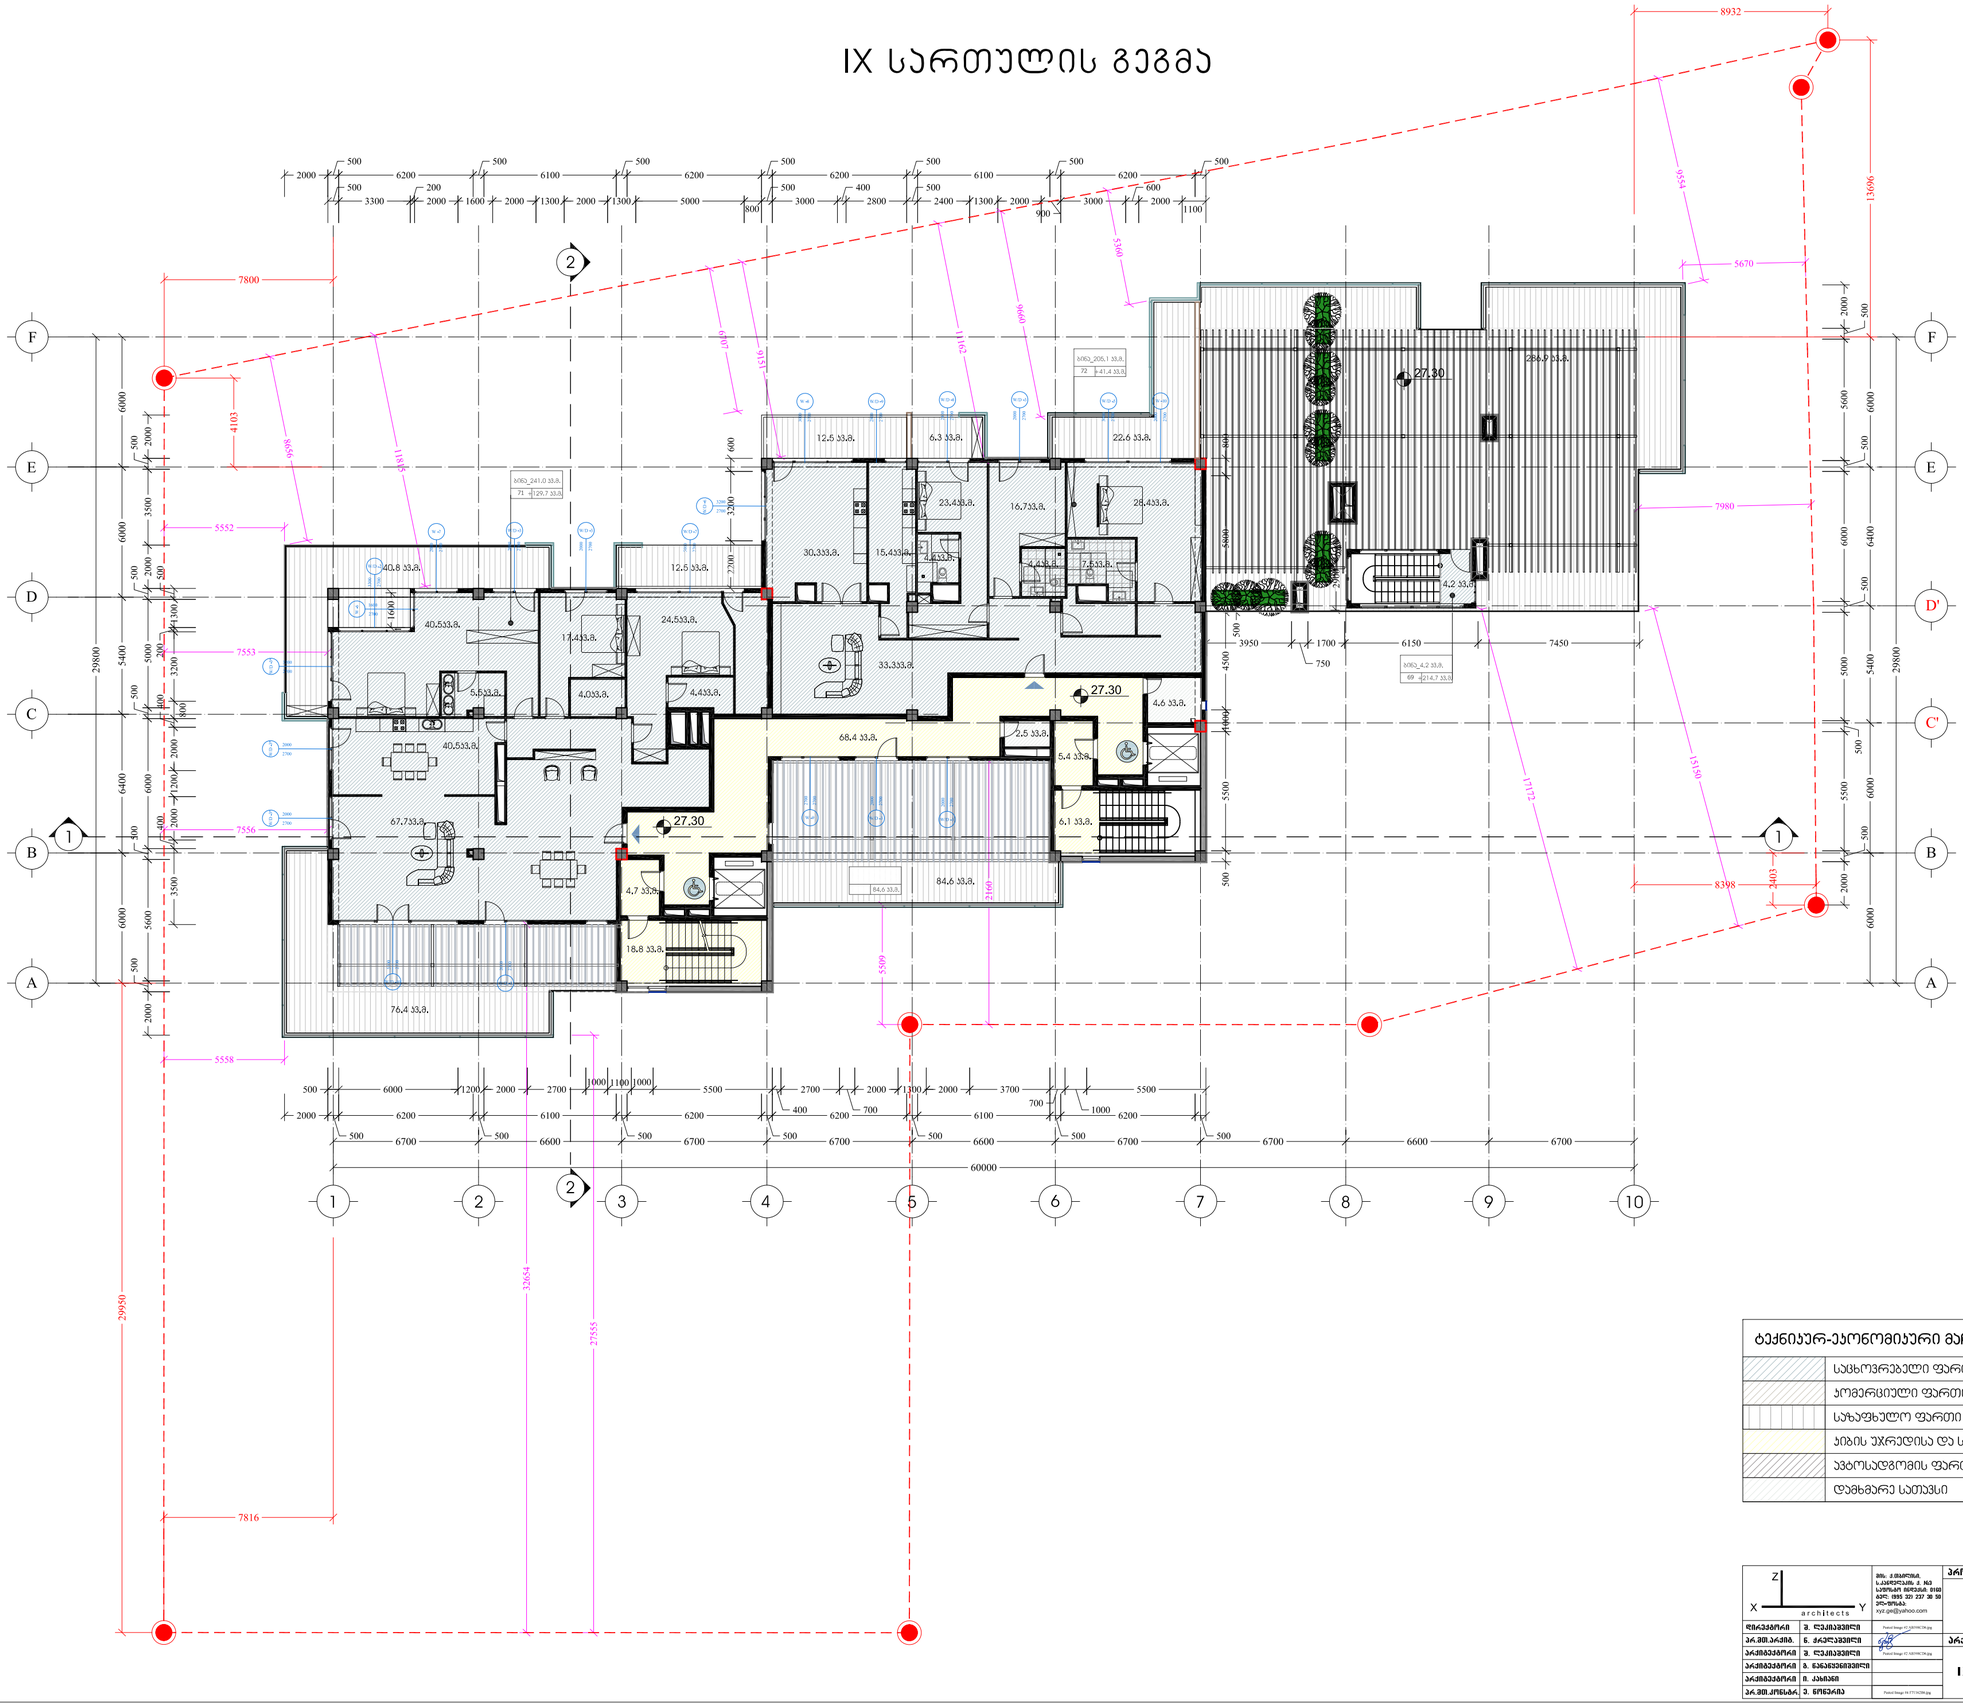

ტექნიკურ-ეკონომიკური მაჩვენებლები _IX სართული

	საცხოვრებელი ფართი	450.4 კ.მ.
	კომერციული ფართი	_
	საზაფხულო ფართი	554.9 კ.მ.
	პირის უჯრედისა და სადარბაზოს ფართი	103.4 კ.მ.
	აგტოსადგომის ფართი	_
	დამხმარე სათავსი	7.1 კ.მ.

დრაგანორი	ვ. ღუდუშაური	
არ.მემკ.არქიტ.	ნ. ძრელაშვილი	
არქიტექტორი	ვ. ღუდუშაური	
არქიტექტორი	მ. ნანავაშვილი	
არქიტექტორი	ი. კახიანი	
არ.მემ.ქრნსტრ.	ე. ნოღაიძა	

შპს. კ ემაილის ს.კარდენაში, კ. №3 საფოსტო ინდექსი: 0108 ტელ: (995 32) 237 38 38 ელ-ფოსტა: xyz.ge@yahoo.com

პროექტის სახელწოდება

მრავალბინიანი საცხოვრებელი სახლი ქ.მთბილისი, კრწანისის შესახვევი N17; ს.კ. 01.18.06.012.146

არქიტექტორული ნაწილი	ფ-ის	ფურც.	მასშტაბი
IX სართულის გეგმა			1:200
	სპეციფ.		

სახურავის გეგმა

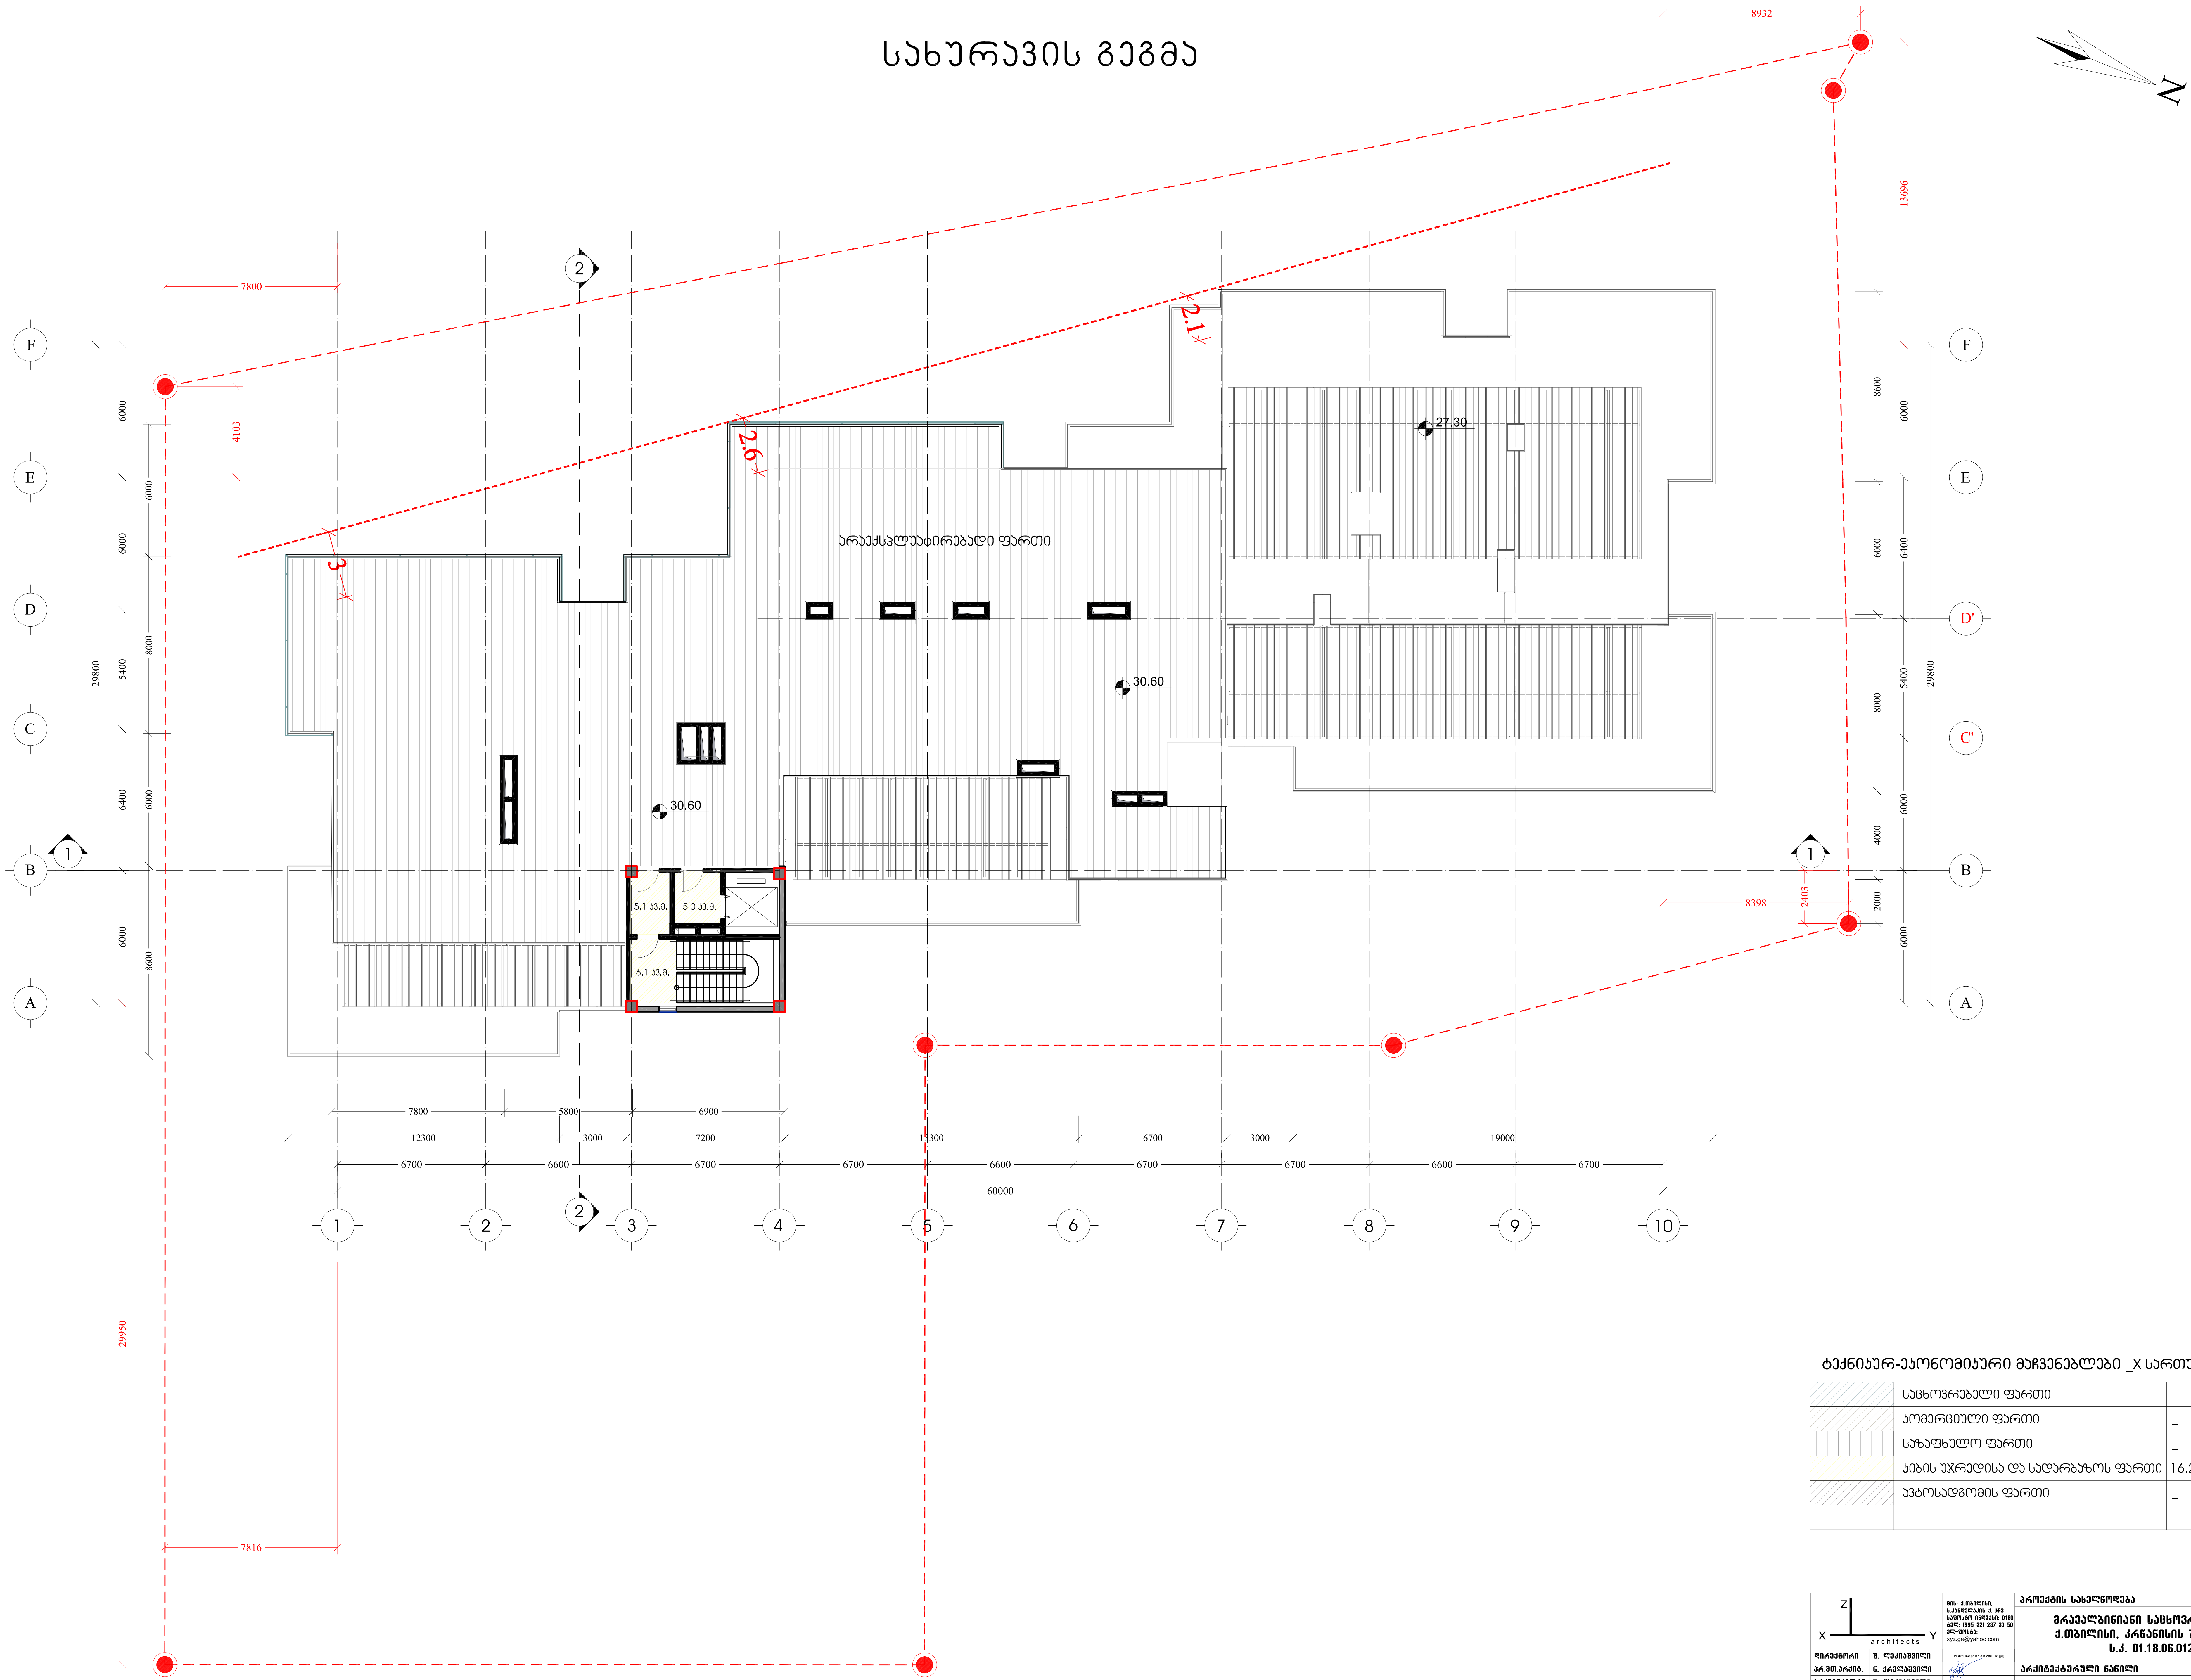

ტექნიკურ-ეკონომიკური მაჩვენებლები _X სართული		
	საცხოვრებელი ფართი	_
	კომერციული ფართი	_
	საზაფხულო ფართი	_
	კიბის უჯრედისა და სადარბაზოს ფართი	16.2 კვ.მ.
	ავტოსადგომის ფართი	_

architects		მის: ქ.თბილისი, ს.კანდელაკის ქ. №3 საფოსტო ინდექსი: 0160 ტელ: (995 32) 237 30 50 ელ-ფოსტა: xyz.ge@yahoo.com	პროექტის სახელწოდება მრავალბინიანი საცხოვრებელი სახლი ქ.თბილისი, კრწანისის შესახვევი N17; ს.კ. 01.18.06.012.146			
დირექტორი	შ. ლეკიაშვილი	Pasted Image #2 AB398CD6.jpg				
პრ.მთ.არქიტ.	ნ. ჭრელაშვილი		არქიტექტურული ნაწილი	ფ-ბი	ფურც.	მასშტაბი
არქიტექტორი	შ. ლეკიაშვილი	Pasted Image #2 AB398CD6.jpg	ტერასის სართულის გეგმა			1:200
არქიტექტორი	გ. წანაწყენიშვილი					
არქიტექტორი	ი. კახიანი					
პრ.მთ.კონსტრ.	ე. წოწერია	Pasted Image #4 F71162B6.jpg		სტადია		

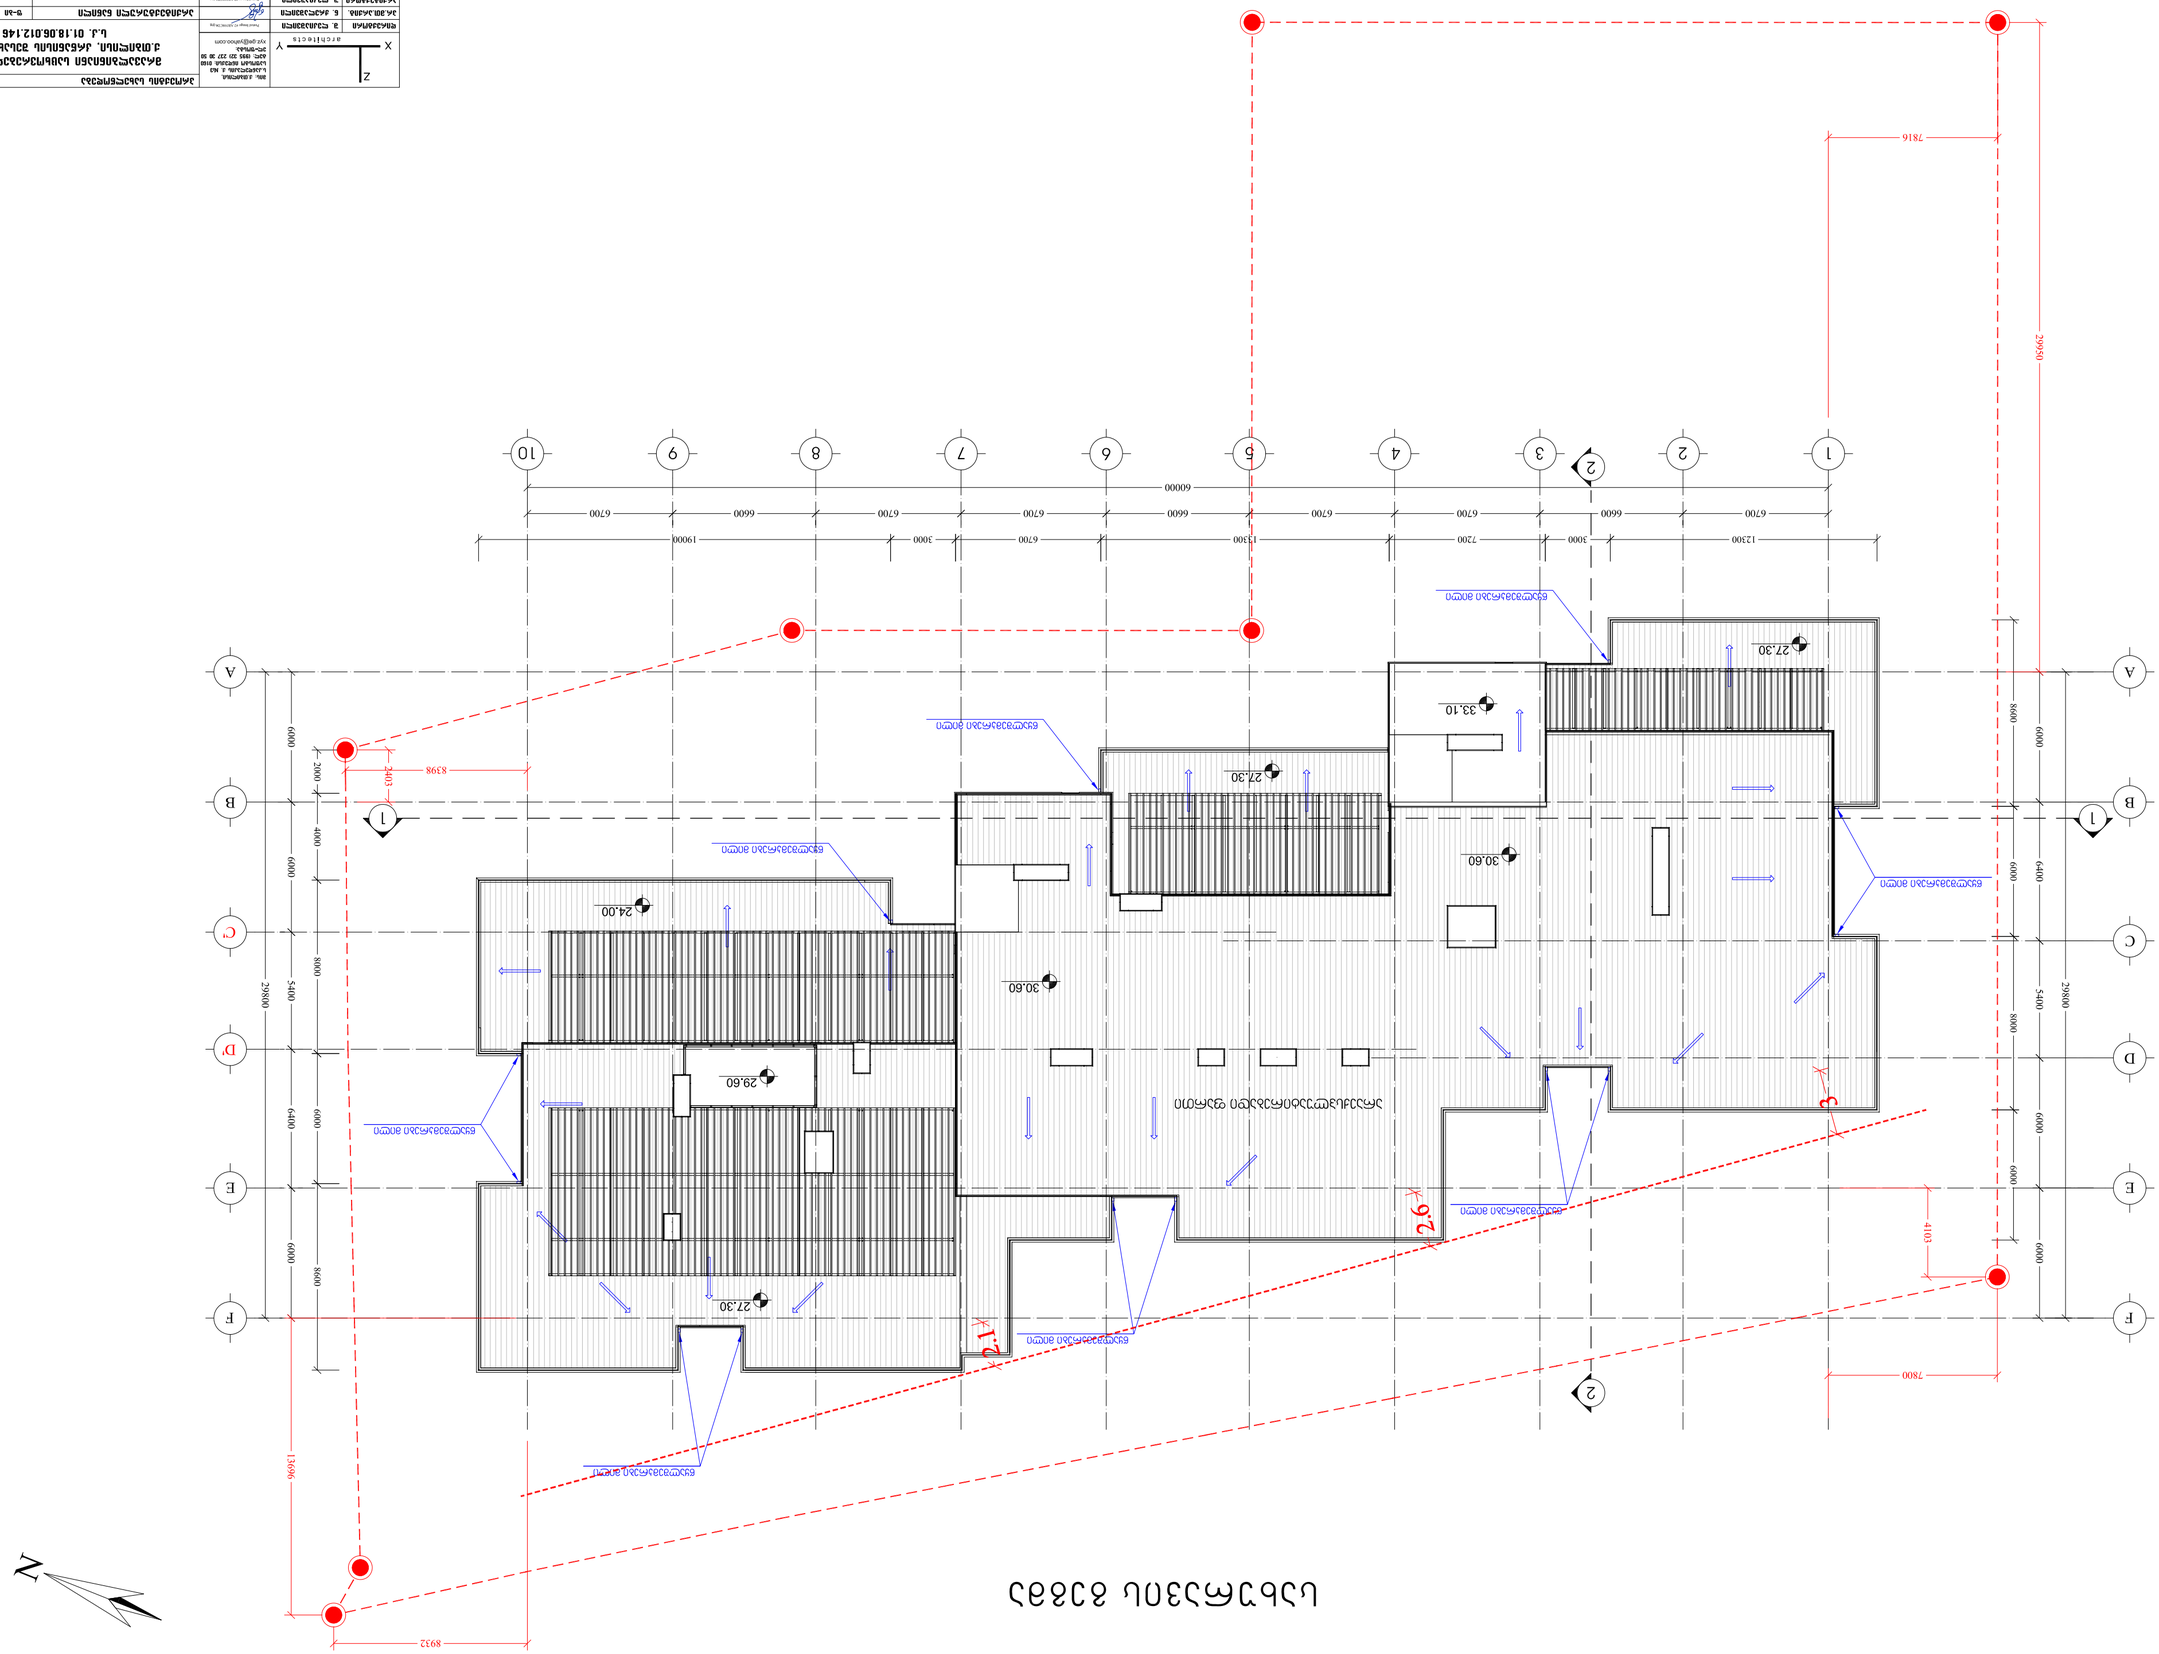


