მიწის ნაკვეთის ტოპოგრაფიული აზომვითი ნახაზი

ქალაქი თბილისი, პუშკინის ქუჩა №17; დიუმას ქუჩა №30. ს/კ. 01.18.03.018.06

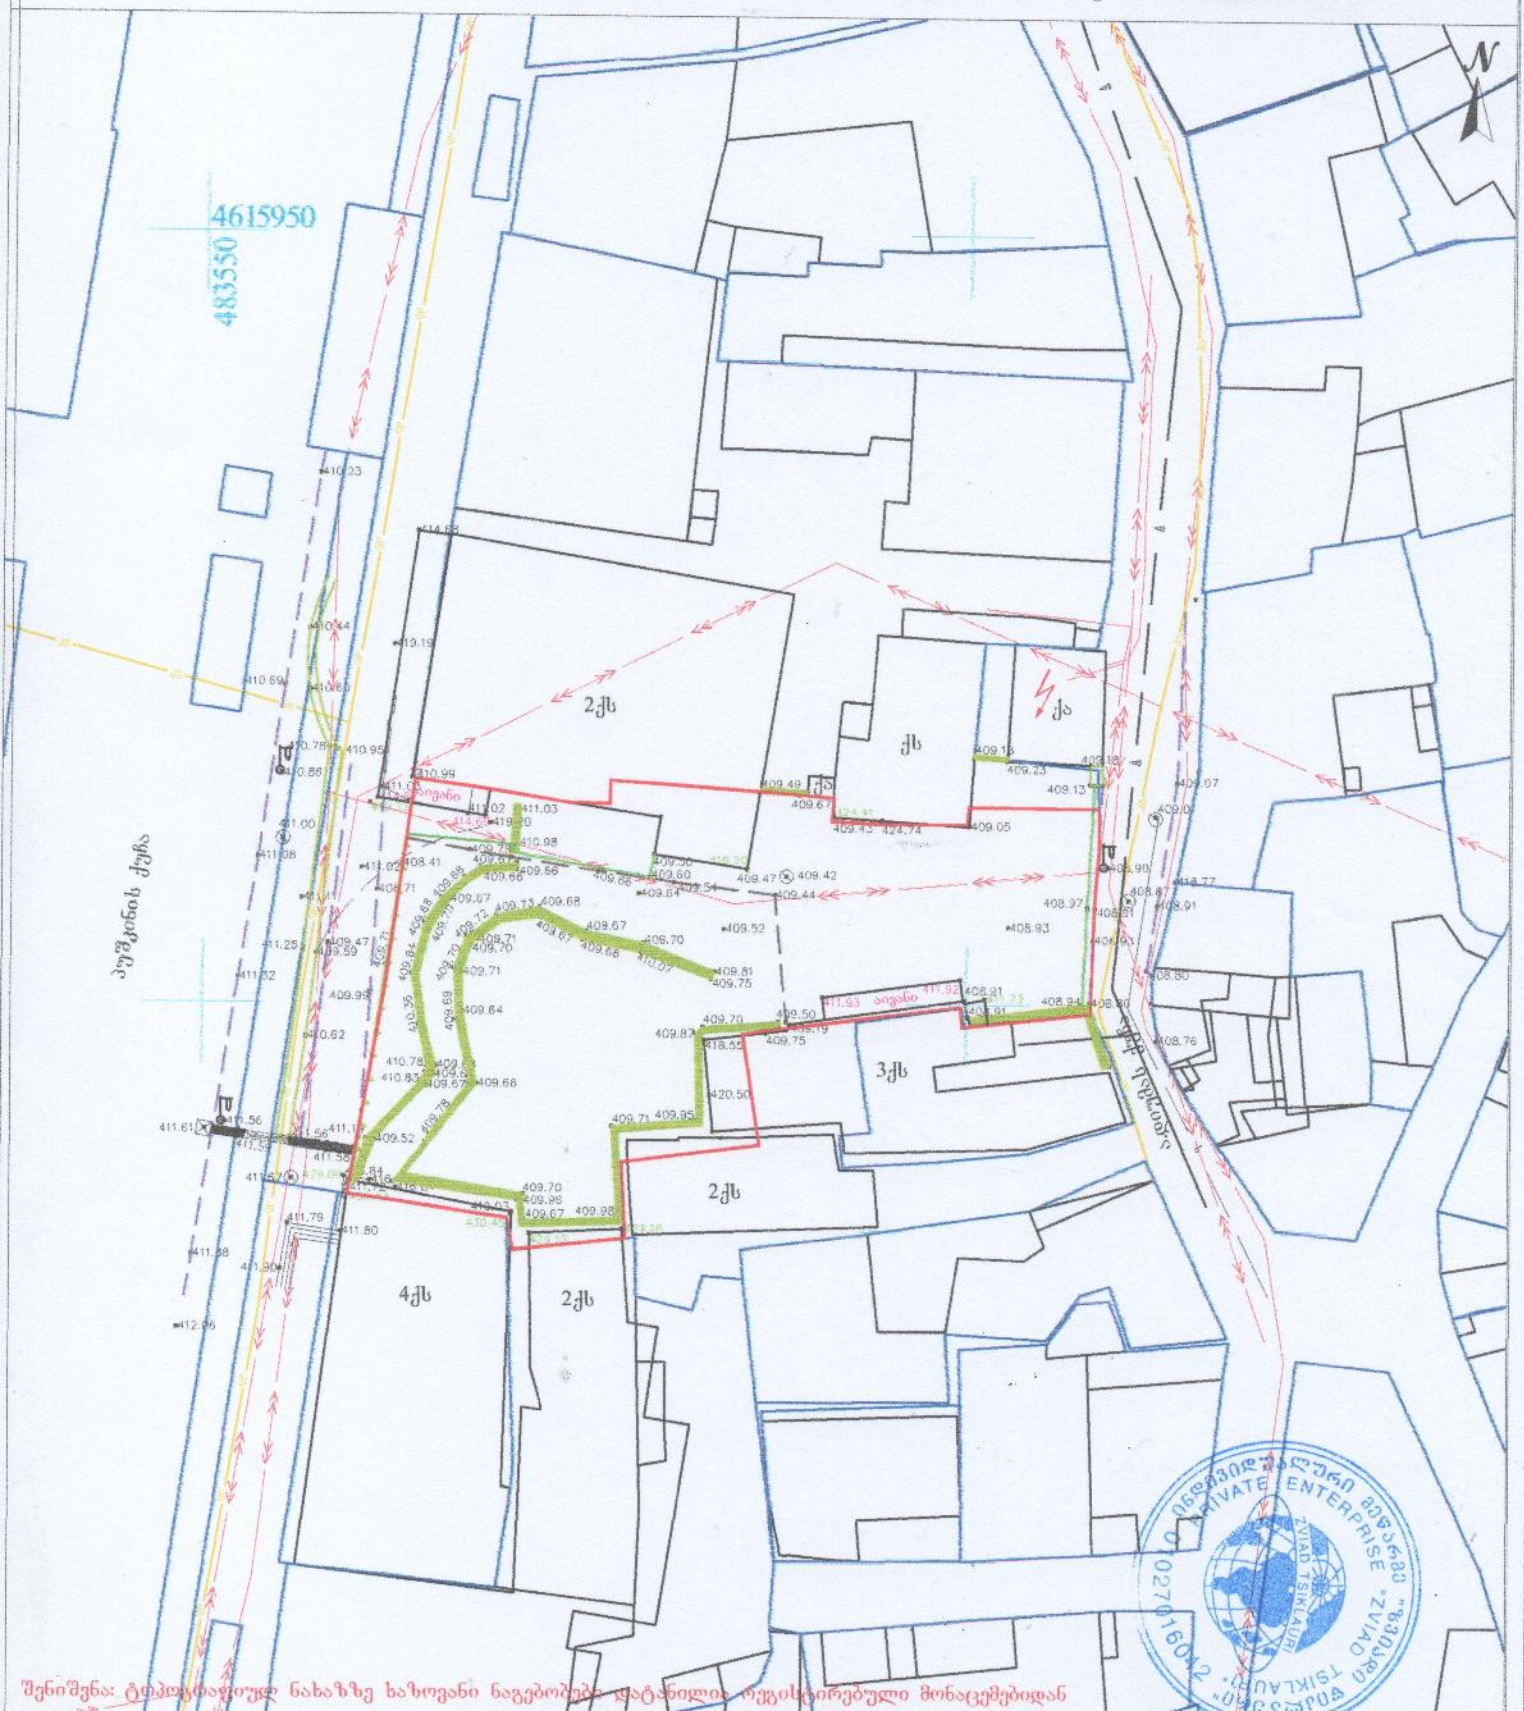

შენიშვნა: ტოპოგრაფიულ ნახაზზე ხაზოვანი ნაგებობები დატანილია ოპტიკურად მონაცემებიდან

პირობითი აღნიშვნები	შენიშვნა: მიწის ხაზოვანები შეათანხმეთ კომუნიკაციის წარმომადგენლებთან				პროექცია UTM 38N კოორდინატთა სისტემა WGS 84
მიწისქვეშა კომუნიკაციები	ნაკვეთის საზღვარი	ბუჩქი	ცოცხალი ღობე	ღობე	
კანალიზაცია	შენობა	ვაზი გაზონი	ხეების რიგი	ბორდიური	
დენის კაბელი	არკა	სამეთვალყურეო ჭები	ტრანსფორმატორი	ბეტონი	
გაზის მილი	ფარდული	ძეგლი	რადიო ან ტელე ანძა	კედელი	
წყლის მილი	კიბე	შადრევანი	ლამპიონები	საყრდენი კედელი	
ქსელშირგაბმულობა	ფოთლოვანი ხე	ორკანი	ელექტრო ბოძი	ბილიკი	
	წიწვოვანი ხე	წყარო ან ჭა	რკინიგზა	გზის კონტური	
	ხეხილის ხე	ბენზინგასამართი ხიდგური	ბზობიფსი	ფლატე	
	პალმა	მიწაღელი ბაბუის გადაცემი	მთავარი იზოპიფსი	წყლის კონტური	

შპს „ზვიადი წისქვილი" ს/კ 01027016042
თბილისი, ზ. წიკლაური ☎ +995 514-44-11-41
აწყურის ქუჩა №30 Email: zviadiw@gmail.com

აზომა		
კომპ. უზრუნველყოფა		ზ. წიკლაური
დამკვეთი		
მაშტაბი 1:500		20.12.2023

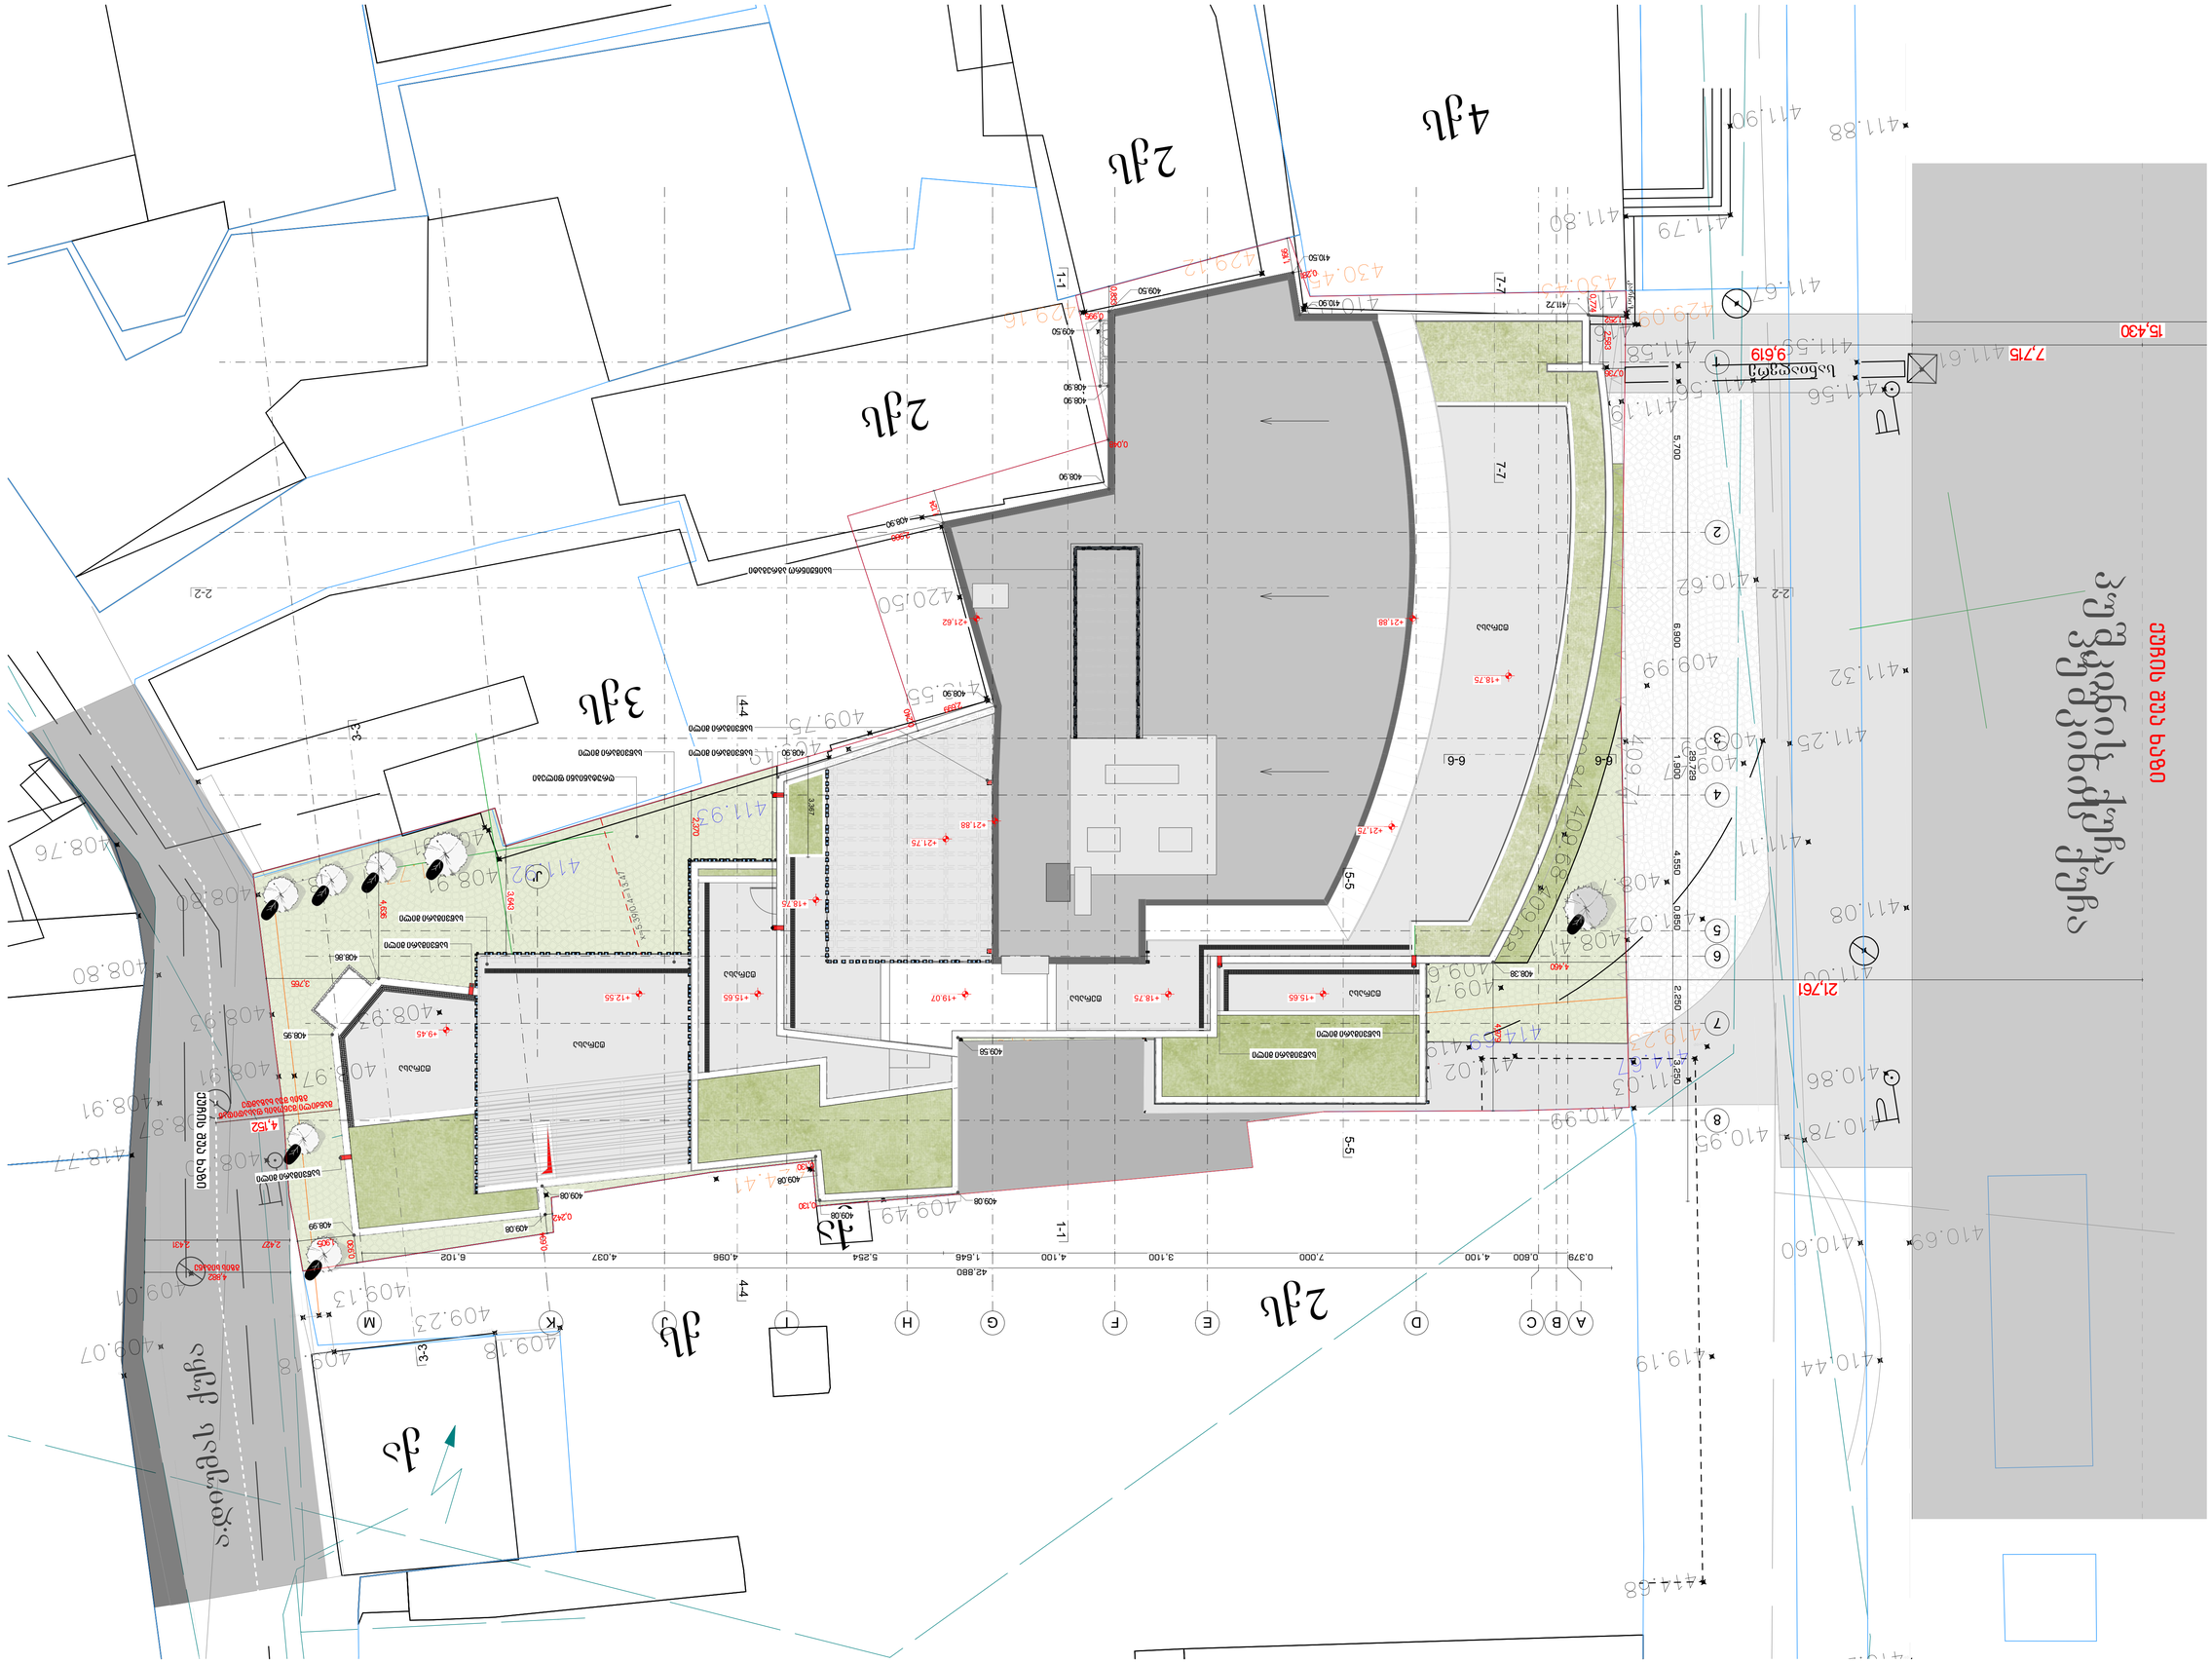
ქალაქ თბილისის მუნიციპალიტეტის ტერიტორიაზე ავტომობილების სადგომების მოწყობის ნაწილში ქალაქ თბილისის მუნიციპალიტეტის ტერიტორიაზე ავტომობილების სადგომების მოწყობის ნაწილში
15,430
7,715
9,619
21,761
4,152
4,852
2ქმ
3ქმ
4ქმ
5ქმ
1-1
2-2
3-3
4-4
5-5
6-6
7-7
ქალაქ თბილისის მუნიციპალიტეტის ტერიტორიაზე ავტომობილების სადგომების მოწყობის ნაწილში
ქალაქ ცენტრალური ნაწილ