


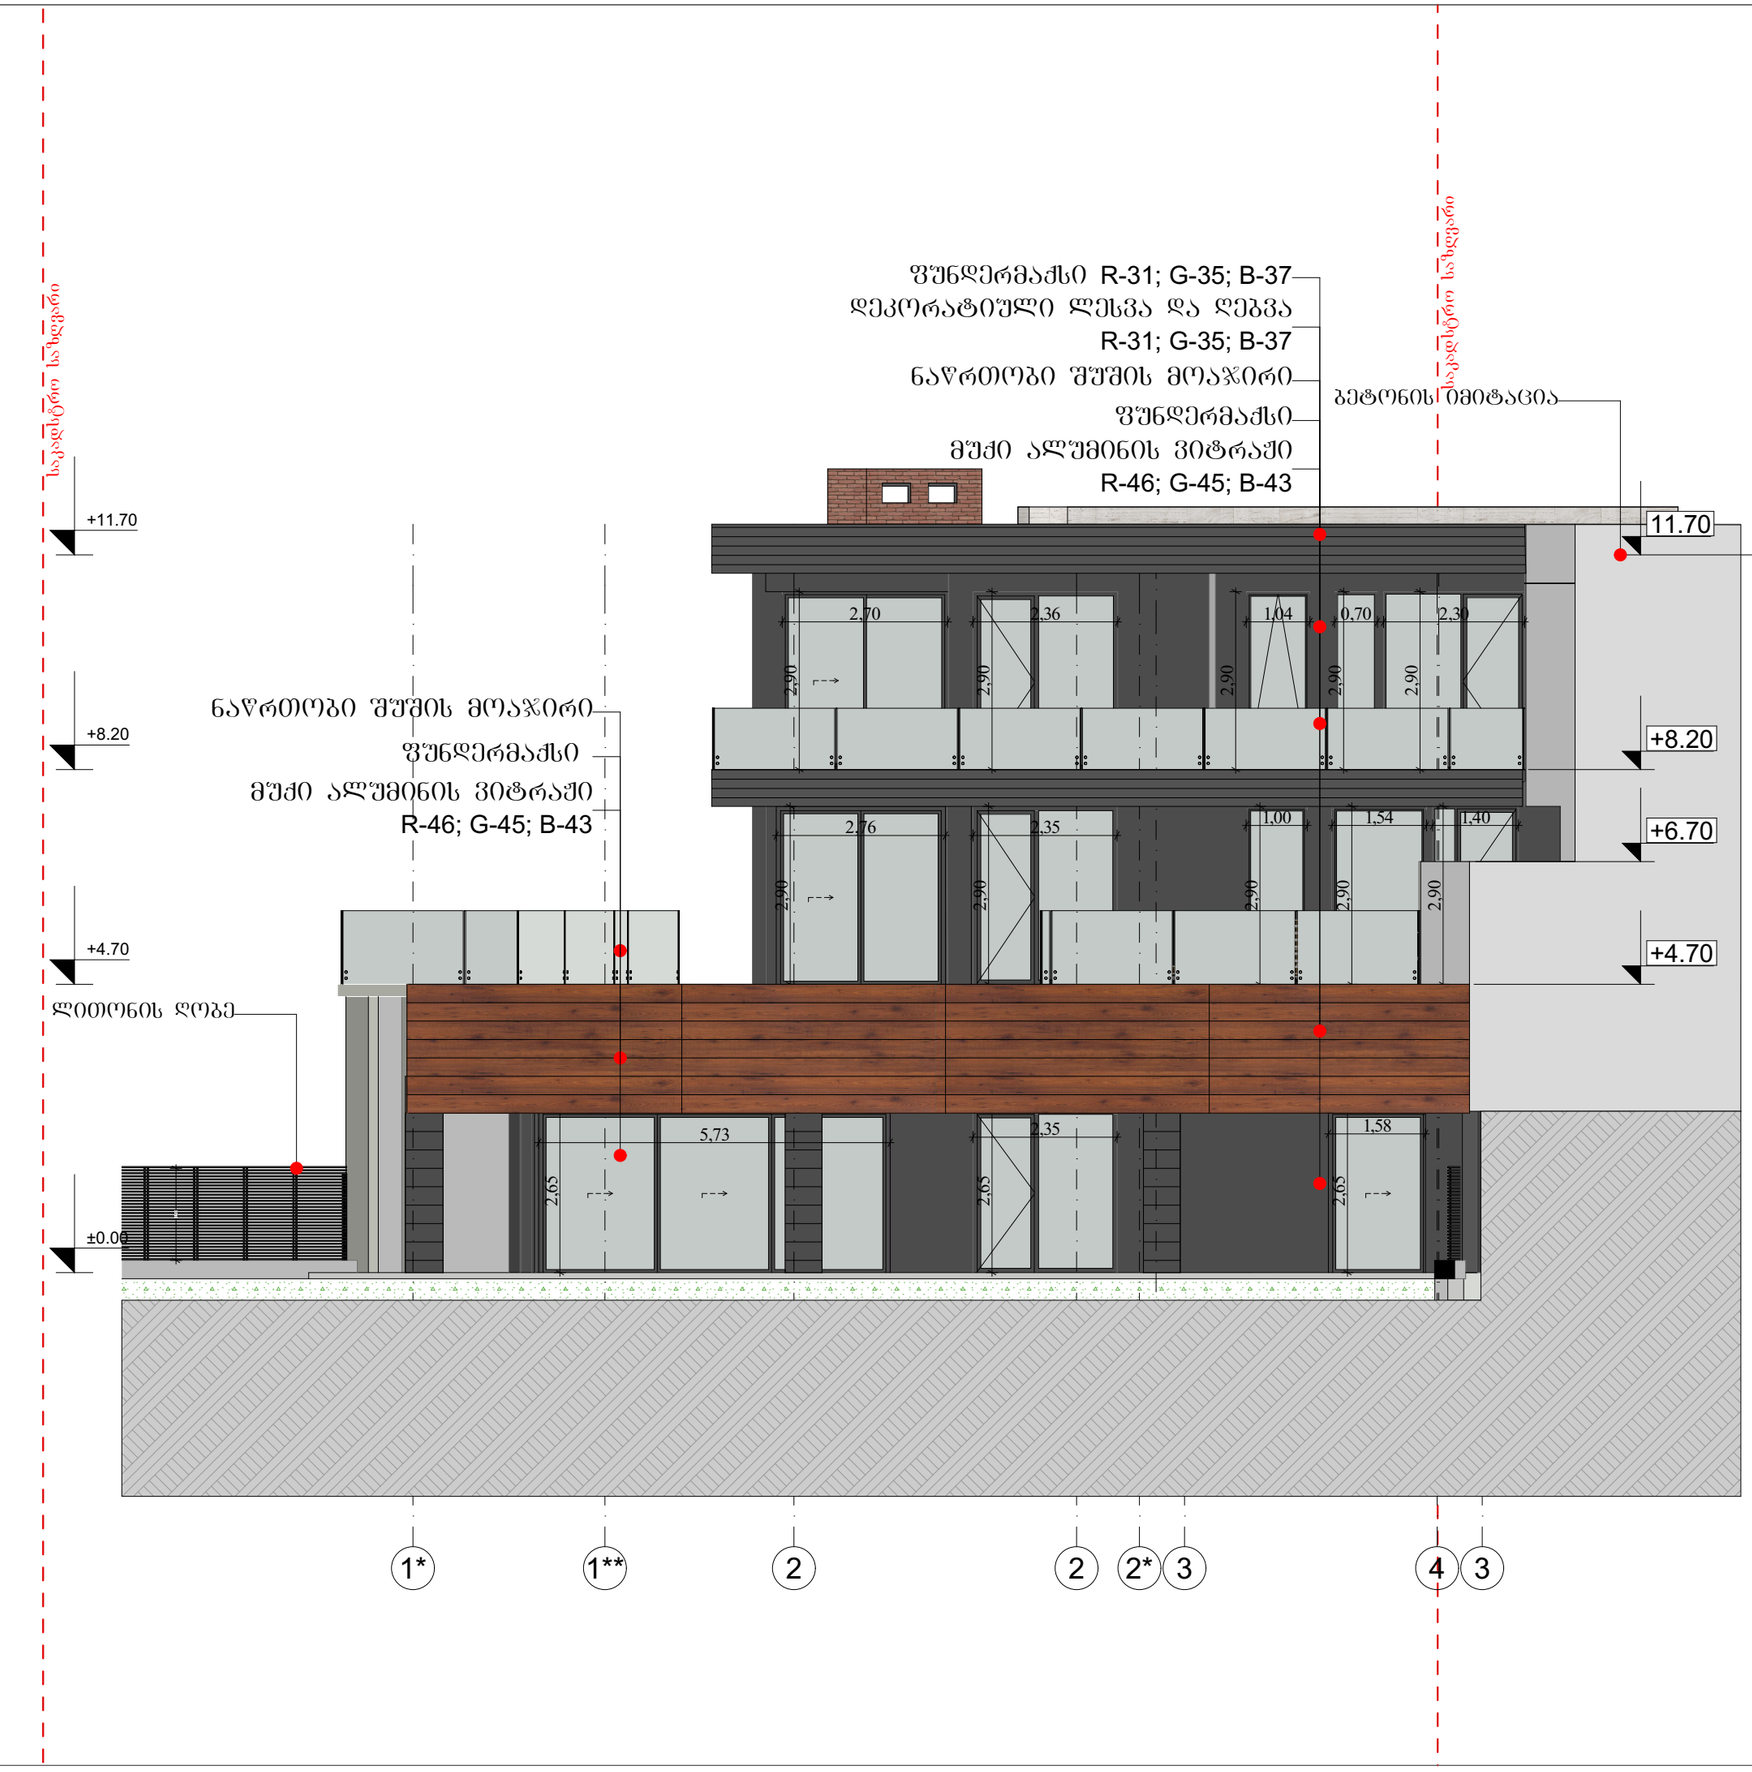

დამკვეთი:

ტექნიკურ-ეკონომიკური მაჩვენებლები

შემსრულებელი:

შპს "ენ ს0 დ0 ოძრომყანა"
ს/ნ 405255003

მისამართი: საქართველო. თბილისი, საბურთალოს რაიონი, მ. კოსტავას ქუჩა № 72, ბ. №7ბ
ტელეფონი: 577504433

პროექტის სახელწოდება:

ინდივიდუალური ერთბინიანი საცხოვრებელი სახლი

მისამართი:

ქალაქი თბილისი, სოფელი ვაკისი
საკადასტრო კოდი 81.02.19.175

ნახაზის დასახელება

ფასადი - 01

თანამდებობა	გვარი	ხელმოწერა
დირექტორი	ვ. პაპავაძე	
არქიტექტორი	დ. პაპიძე	
შესრულა	ს. მაქაშვილი	

მასშტაბი	1:200, 1:100		
ფორმატი	A-3		
ფურცელი	№11		
თარიღი	2020 წ.		

საკადასტრო საზღვარი

საკადასტრო საზღვარი


საკადასტრო საზღვარი

განაშენიანების რეგულირების ხაზი



დამკვეთი:

ტექნიკურ-ეკონომიკური მაჩვენებლები

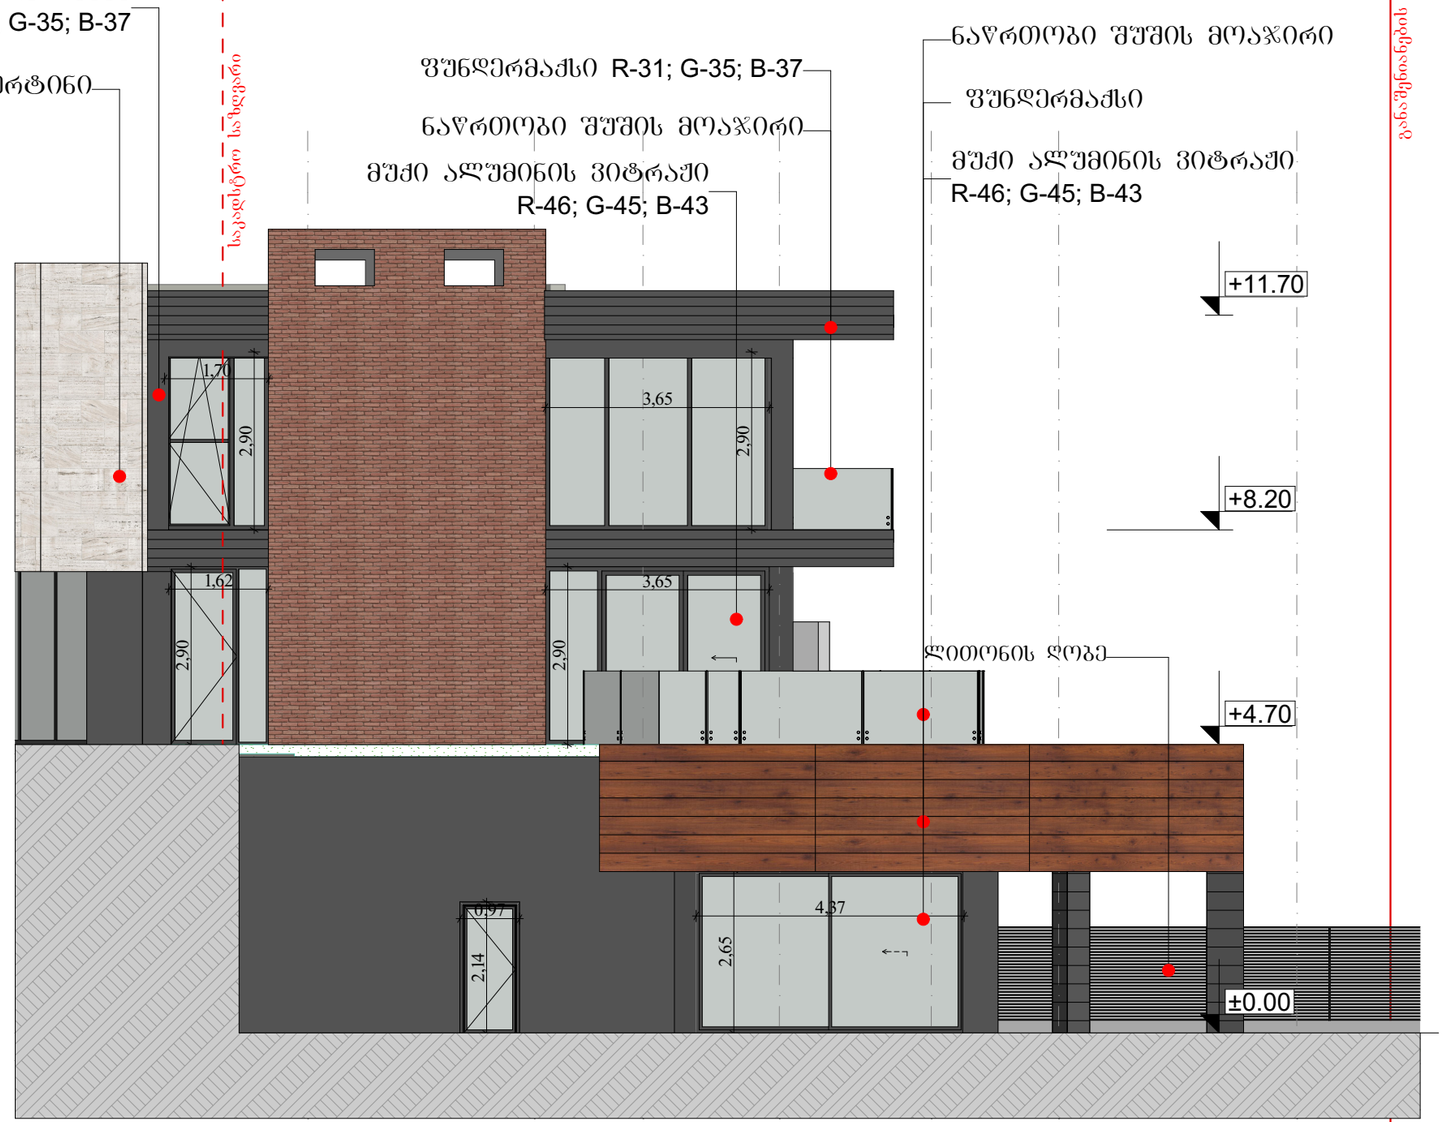

შემსრულებელი:

შპს "ენ ს ი დი ოქრომქანა"
ს/ნ 405255003

მისამართი: საქართველო. თბილისი, საბურთალოს რაიონი, მ. კოსტავას ქუჩა № 72, ბ. №7ბ
ტელეფონი: 577504433

პროექტის სახელწოდება:

ინდივიდუალური ერთბინიანი საცხოვრებელი სახლი

მისამართი:

ქალაქი თბილისი, სოფელი ვაკისი
საკადასტრო კოდი 81.02.19.175

ნახაზის დასახელება

შასადი - 02

თანამდებობა	გვარი	ხელმოწერა
დირექტორი	ვ. პაპავაძე	
არქიტექტორი	დ. პაპიძე	
შესრულა	ს. მაქაშვილი	

მასშტაბი	1:200, 1:100		
ფორმატი	**A**-3		
ფურცელი	№**12**		
თარიღი	2020 წ.		

საკვლევრო საზღვარი

საკვლევრო საზღვარი

საკვლევრო საზღვარი

გვარშენიანების რეგულირების ხაზი





დამკვეთი:

ტექნიკურ-ეკონომიკური მაჩვენებლები

შემსრულებელი:

შპს "ენ ს ი დი ოძროქანა"
ს/ნ 405255003

მისამართი: საქართველო. თბილისი, საბურთალოს რაიონი, მ. კოსტავას ქუჩა № 72, ბ. №7ბ
ტელეფონი: 577504433

პროექტის სახელწოდება:

ინდივიდუალური ერთბინიანი საცხოვრებელი სახლი

მისამართი:


ქალაქი თბილისი, სოფელი წავკისი
საკადასტრო კოდი 81.02.19.175

ნახაზის დასახელება

ფასადი - 03

თანამდებობა	გვარი	ხელმოწერა
დირექტორი	ვ. პაპავაძე	
არქიტექტორი	დ. პაპიძე	
შესრულა	ს. მაჭაშვილი	

მასშტაბი	1:200, 1:100		
ფორმატი	**A**-3		
ფურცელი	№**13**		
თარიღი	2020 წ.		

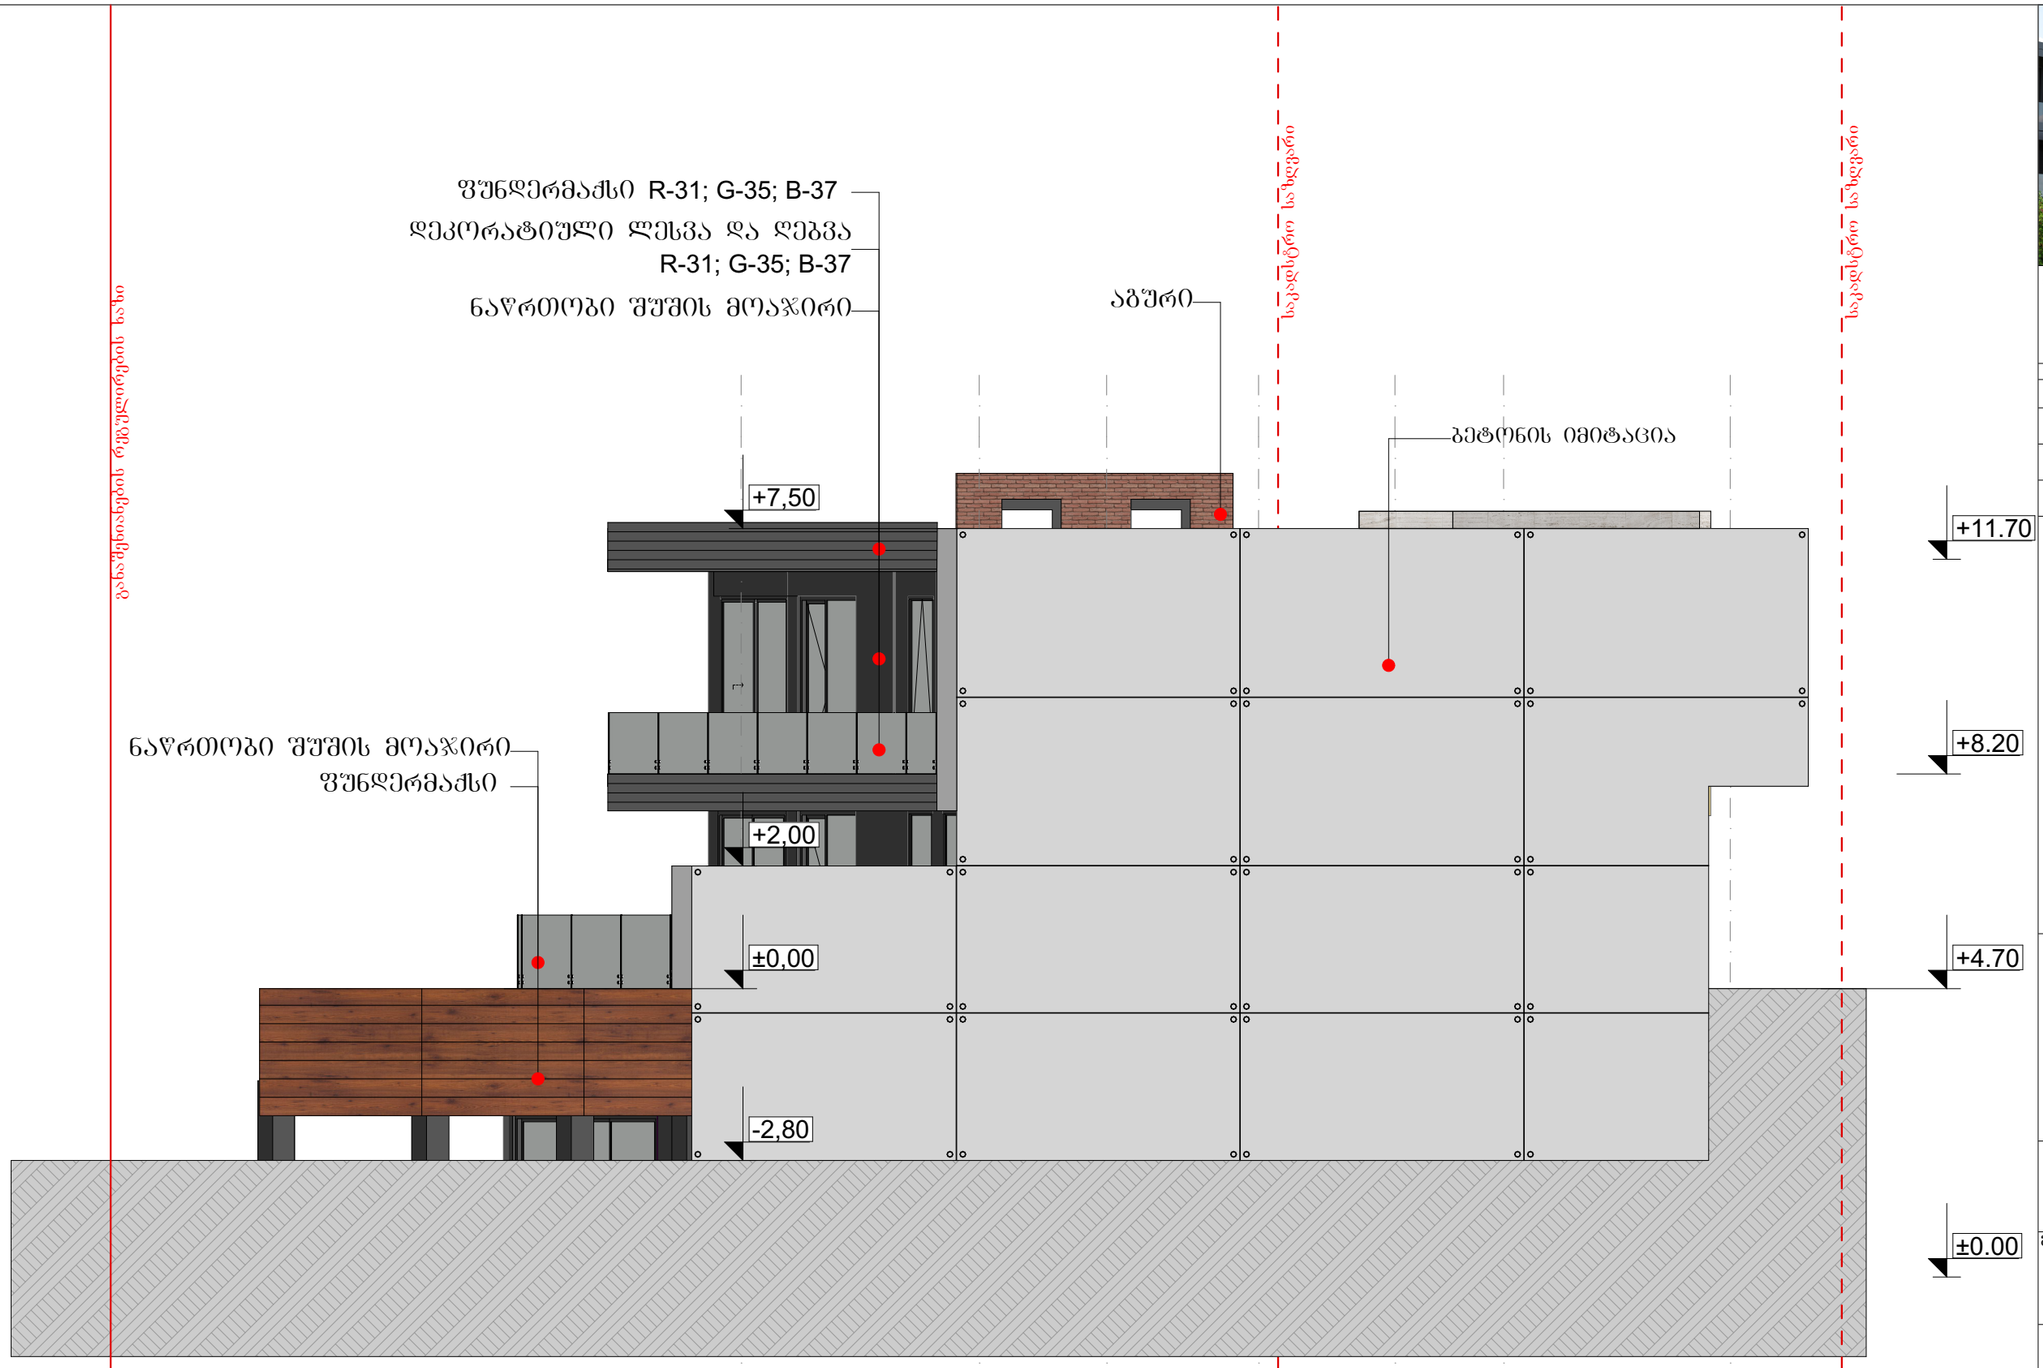

გახარებიანების რგბულორების ხახი

საკადასტრო საზღვარი

საკადასტრო საზღვარი



დამკვეთი:

ტექნიკურ-ეკონომიკური მაჩვენებლები

შემსრულებელი:

შპს "ენ ს0 დ0 ოქრომანა"
ს/ნ 405255003

მისამართი: საქართველო. თბილისი, საბურთალოს რაიონი, მ. კოსტავას ქუჩა № 72, ბ. №7ბ
ტელეფონი: 577504433

პროექტის სახელწოდება:

ინდივიდუალური ერთბინიანი საცხოვრებელი სახლი

მისამართი:

ქალაქი თბილისი, სოფელი ვაკისი
საკადასტრო კოდი 81.02.19.175

ნახაზის დასახელება

ფასადი - 05

თანამდებობა	გვარი	ხელმოწერა
დირექტორი	ვ. პაპავაძე	
არქიტექტორი	დ. პაპიძე	
შესრულა	ს. მაქაშვილი	

მასშტაბი	1:200, 1:100		
ფორმატი	**A**-3		
ფურცელი	№**14**		
თარიღი	2020 წ.		