











საპროექტო გეგმა 0.00 ნიშნულზე

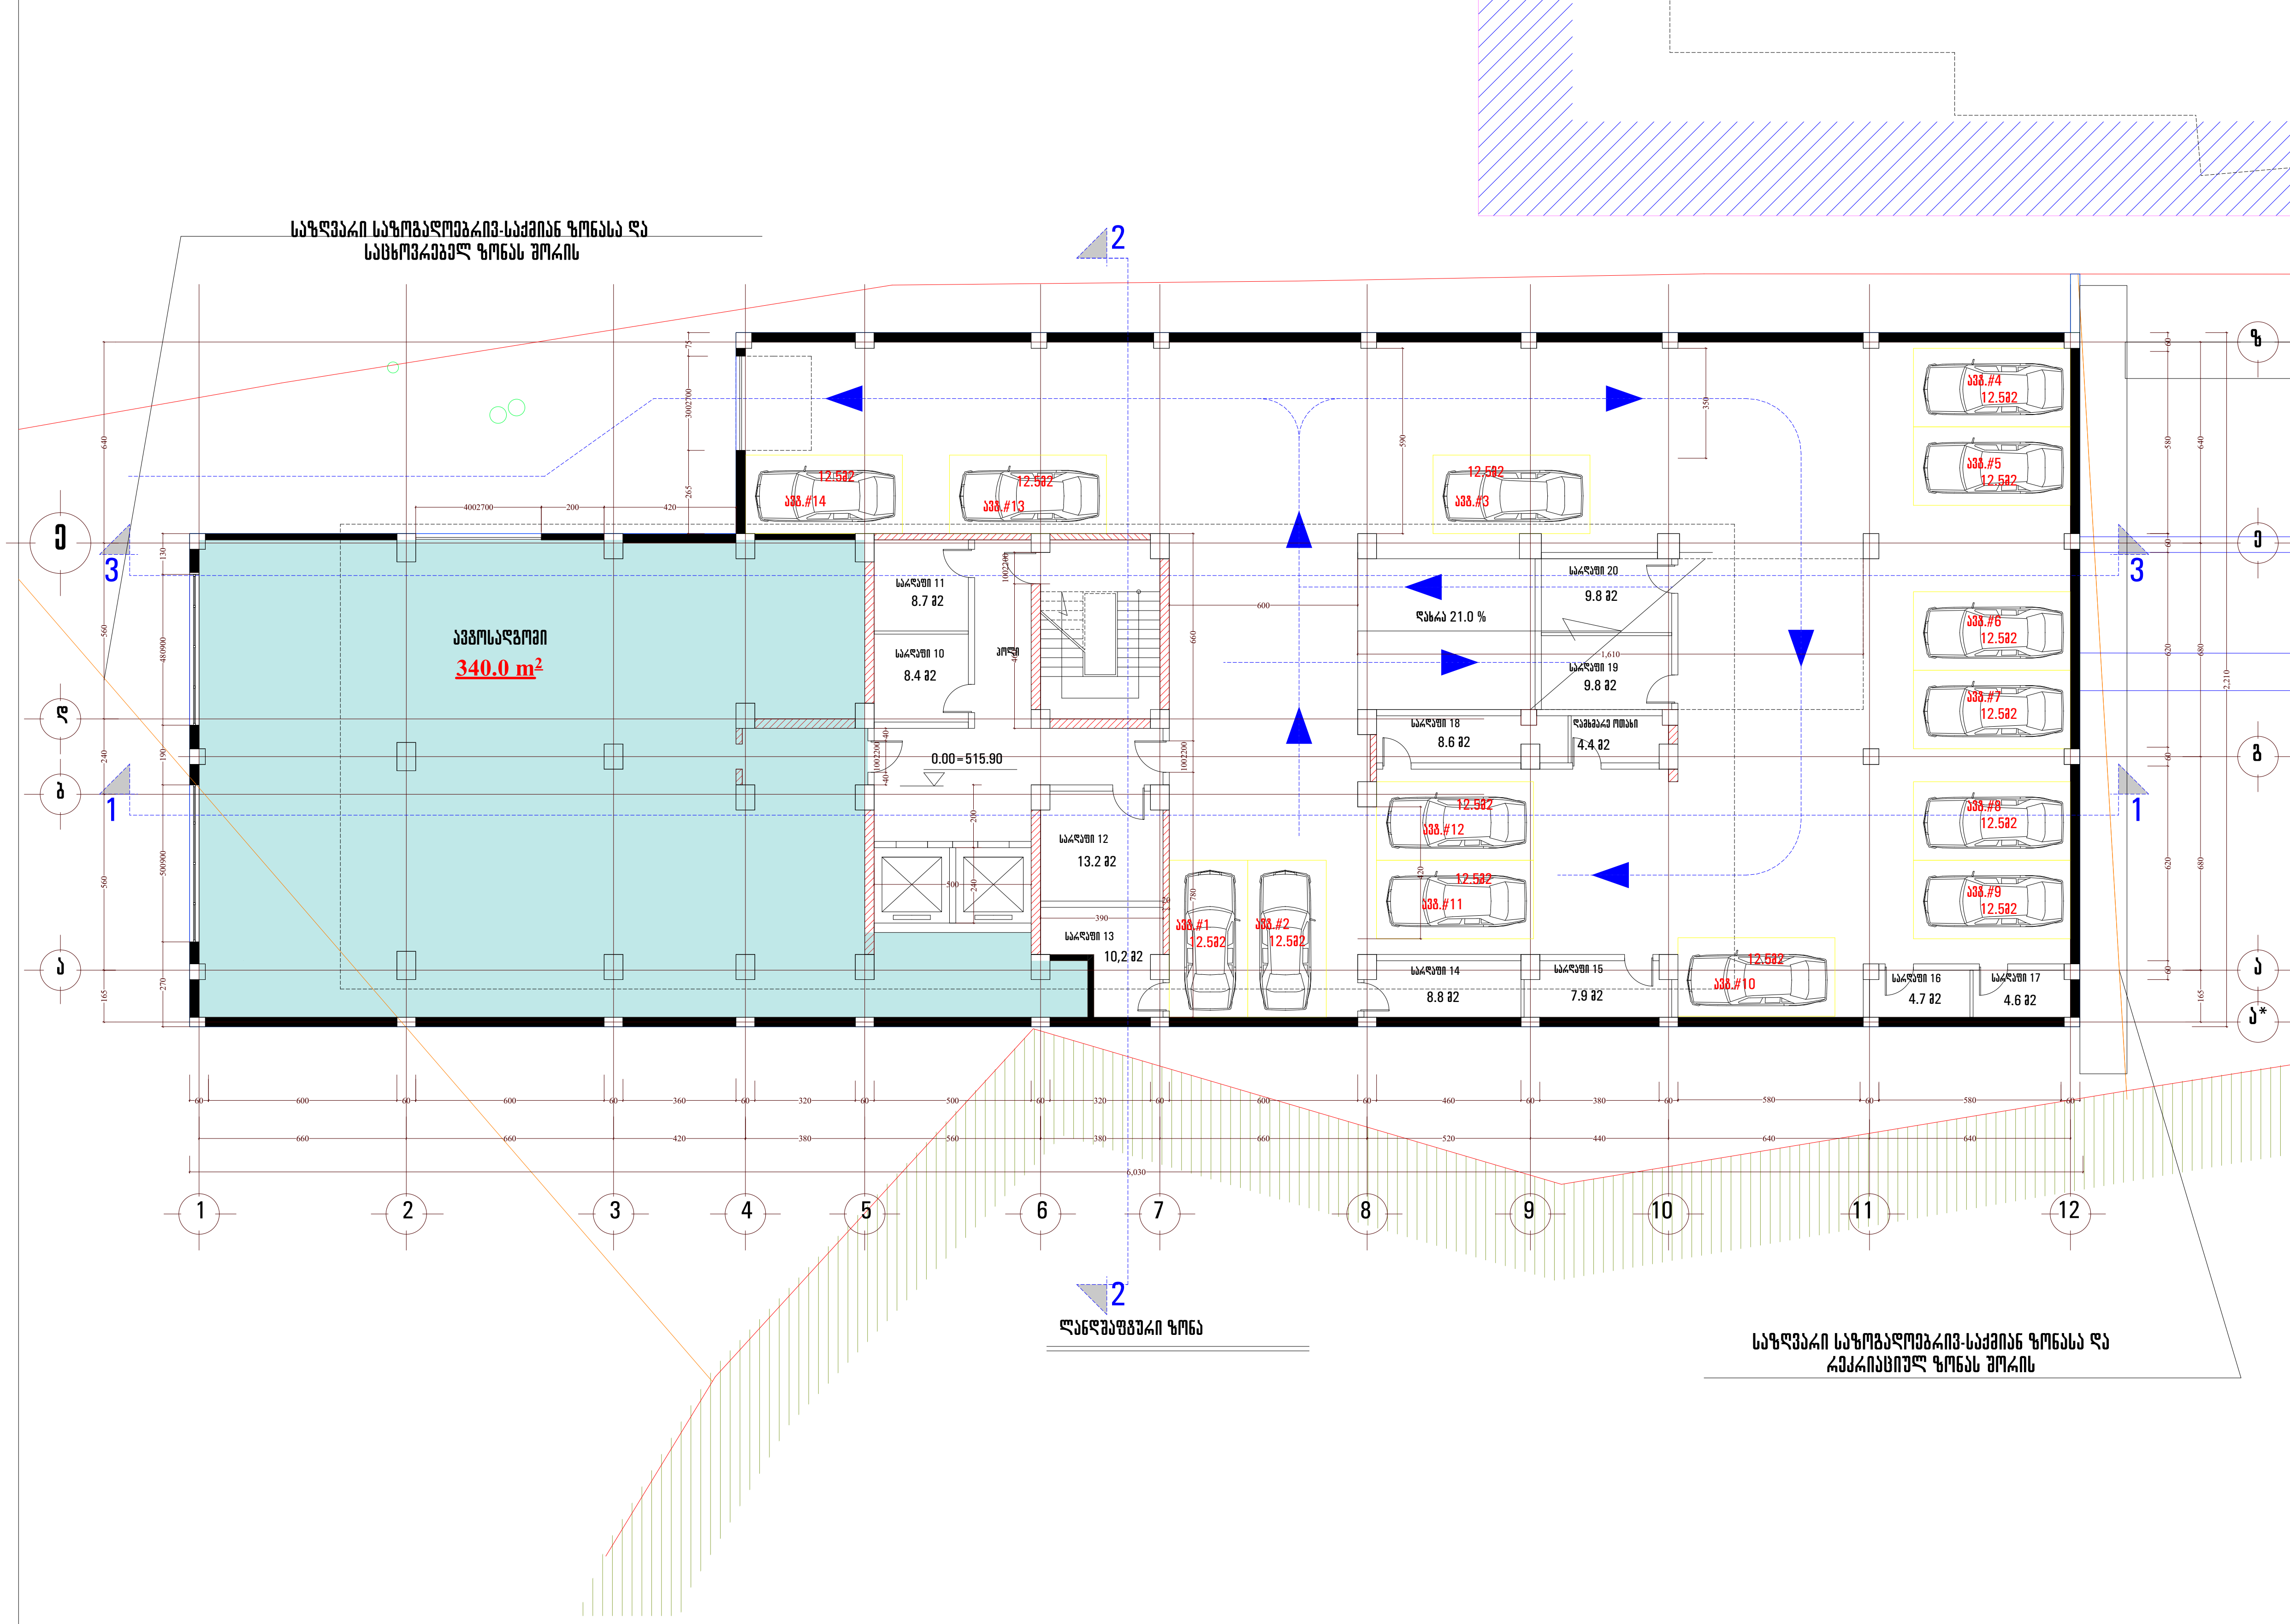

მრავალბინიანი საცხოვრებელი სახლი ბაგებში

გეგმა 0.00 ნიშნულზე

(0 სართული)

ტერიტორიის საერთო ფართი	4007.0 მ2
განაშენიანების ფართი	16032.4 მ2
მიწისზედა სამშენებლო ფართი (სახურავის ჩათვლით)	16050.5 მ2
საერთო საზაფხულო ფართი	2391.2 მ2
მიწისქვეშა სამშენებლო ფართი	1219.0 მ2
საერთო სამშენებლო ფართი	17269.5 მ2
ბინების საერთო ფართი	8650.7 მ2
დერეფნები, კიბის უჯრედები)\ ფართი	2249.6 მ2
საერთო კომერციული ფართობი	253.7 მ2
ბინების რაოდენობა	125
ავტოსადგომების რაოდენობა	43
სამშენებლო მოცულობა	58545.6 მ3
აქედან მიწისქვეშა სამშ. მოც.	1249.0 მ3

ქ-1	1240.1 მ2	სზ-2	27.3 მ2	0.01
		სსზ-1	1193.3 მ2	0.7
		რზ	19.5 მ2	0.04
ქ-2	11152.1 მ2	სზ-2	3.6 მ2	0.002
		სსზ-1	11148.5 მ2	6.7

სართულის ტექნიკური მაჩვენებლები

სართულის სამშენებლო ფართი	1219.0 მ2
სართულზე ავტოსადგომების ფართი	175.0 მ2
სართულზე დამხმარე ფართი	4.4 მ2
კიბის უჯრედის, ლიფტების და დერეფნების ფართი	92.9 მ2
სართულზე ავტოსადგომების რაოდენობა	22
სართულზე სარდაფების ფართი	434,7 მ2

შპს სფერა

თანამდებობა	გვარი	ხელმოწერა
დირექტორი	გ. მეტრეველი	
მთ.არქიტექტორი	ბენაშვილი	
არ. ავტორი	ბენაშვილი	
დაამუშავა	ბენაშვილი	

საცხოვრებელი კომპლექსი ბაგებში

ფურცლ. რაოდენ.	ფურცლის #	თარიღი