asfaltis ceļa

asfaltis ceļa

A

B

1

2

3

1,269.5

1,190.9

1,464.0

568.2

568.2

206.9 m²

8.3 m²

20.2 m²

6.2 m²

20.8 m²

22.0 m²

87.1 m²

649.9

220.0

440.0

430.0

190.0

870.0

870.0

344.7

818.3

560.0 650.0 668.0 618.0 618.0 618.0 618.0 618.0 618.0 618.0 618.0 618.0

642.0 618.0 618.0 618.0 618.0 618.0 618.0 618.0 618.0 618.0 618.0

555.2 555.96 555.48 555.53 555.66 555.79 555.86 556.20 556.08 556.17 556.16 556.66 556.94 557.30 557.13 557.11 556.66 556.23 556.28 556.34 555.84 555.78 555.86 555.54 555.93 555.59 555.19 554.80 554.66 555.13 554.42 554.53 554.47 555.04 555.44 555.41 555.25 555.18 555.06 555.02 554.90 554.49 554.79 554.64 554.61 554.62 554.54 554.48 554.30 554.03 554.53 554.26 554.16 554.14 554.27 555.32 555.53 554.90 562.88 555.2 555.2 555.2

ჭრილი 1

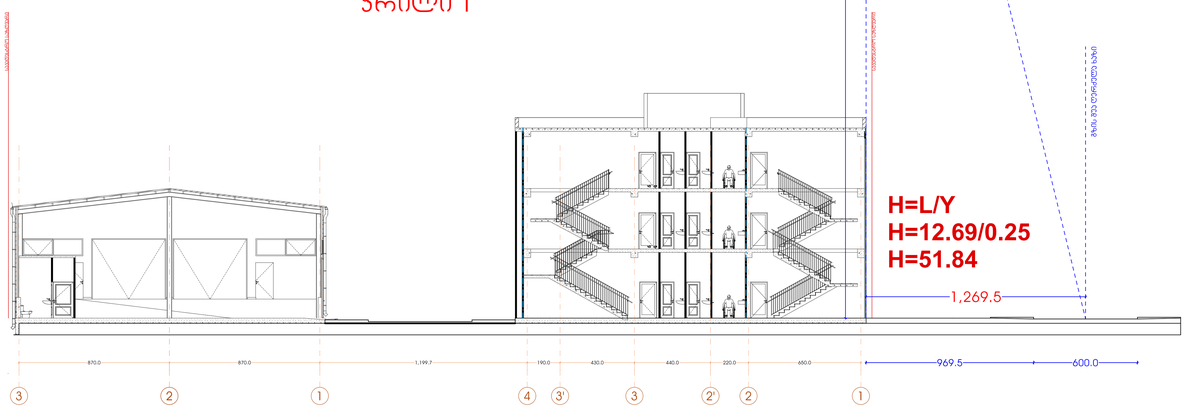

ჭრილი 2

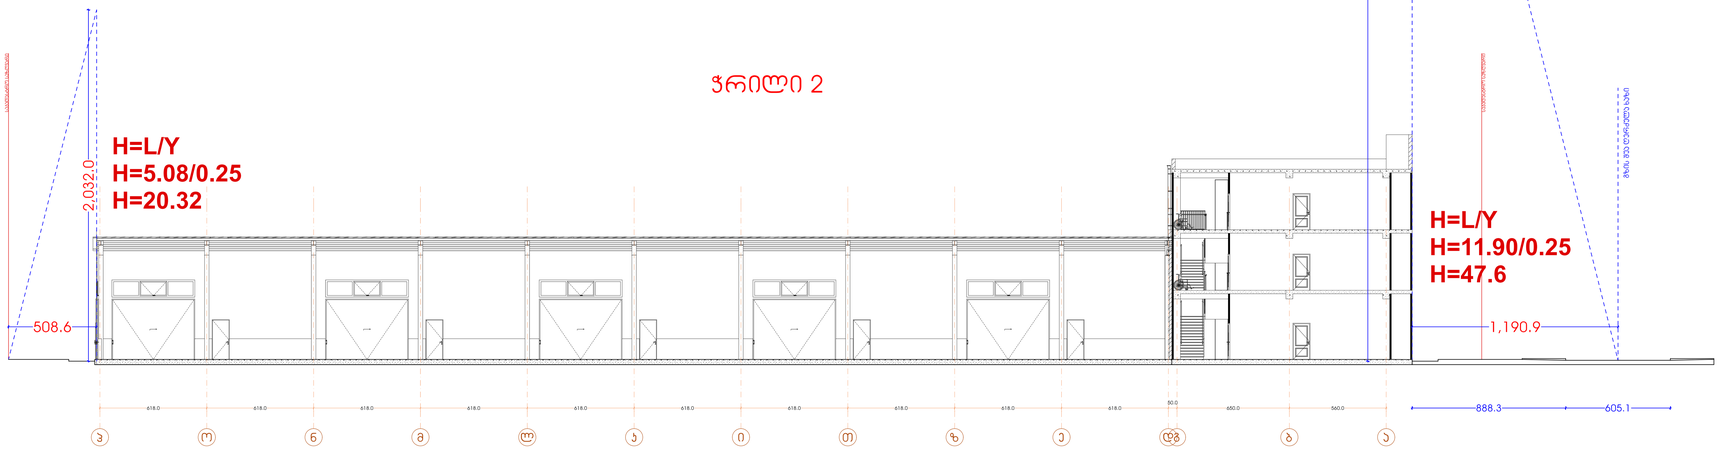

ჭრილი 3

