
მიწის ნაკვეთის ტოპოგრაფიული აზომვითი ნახაზი

ქალაქი თბილისი, ბესარიონ ჭიჭინაძის ქუჩის მიმდებარედ ს.კ. 01.19.32.001.135

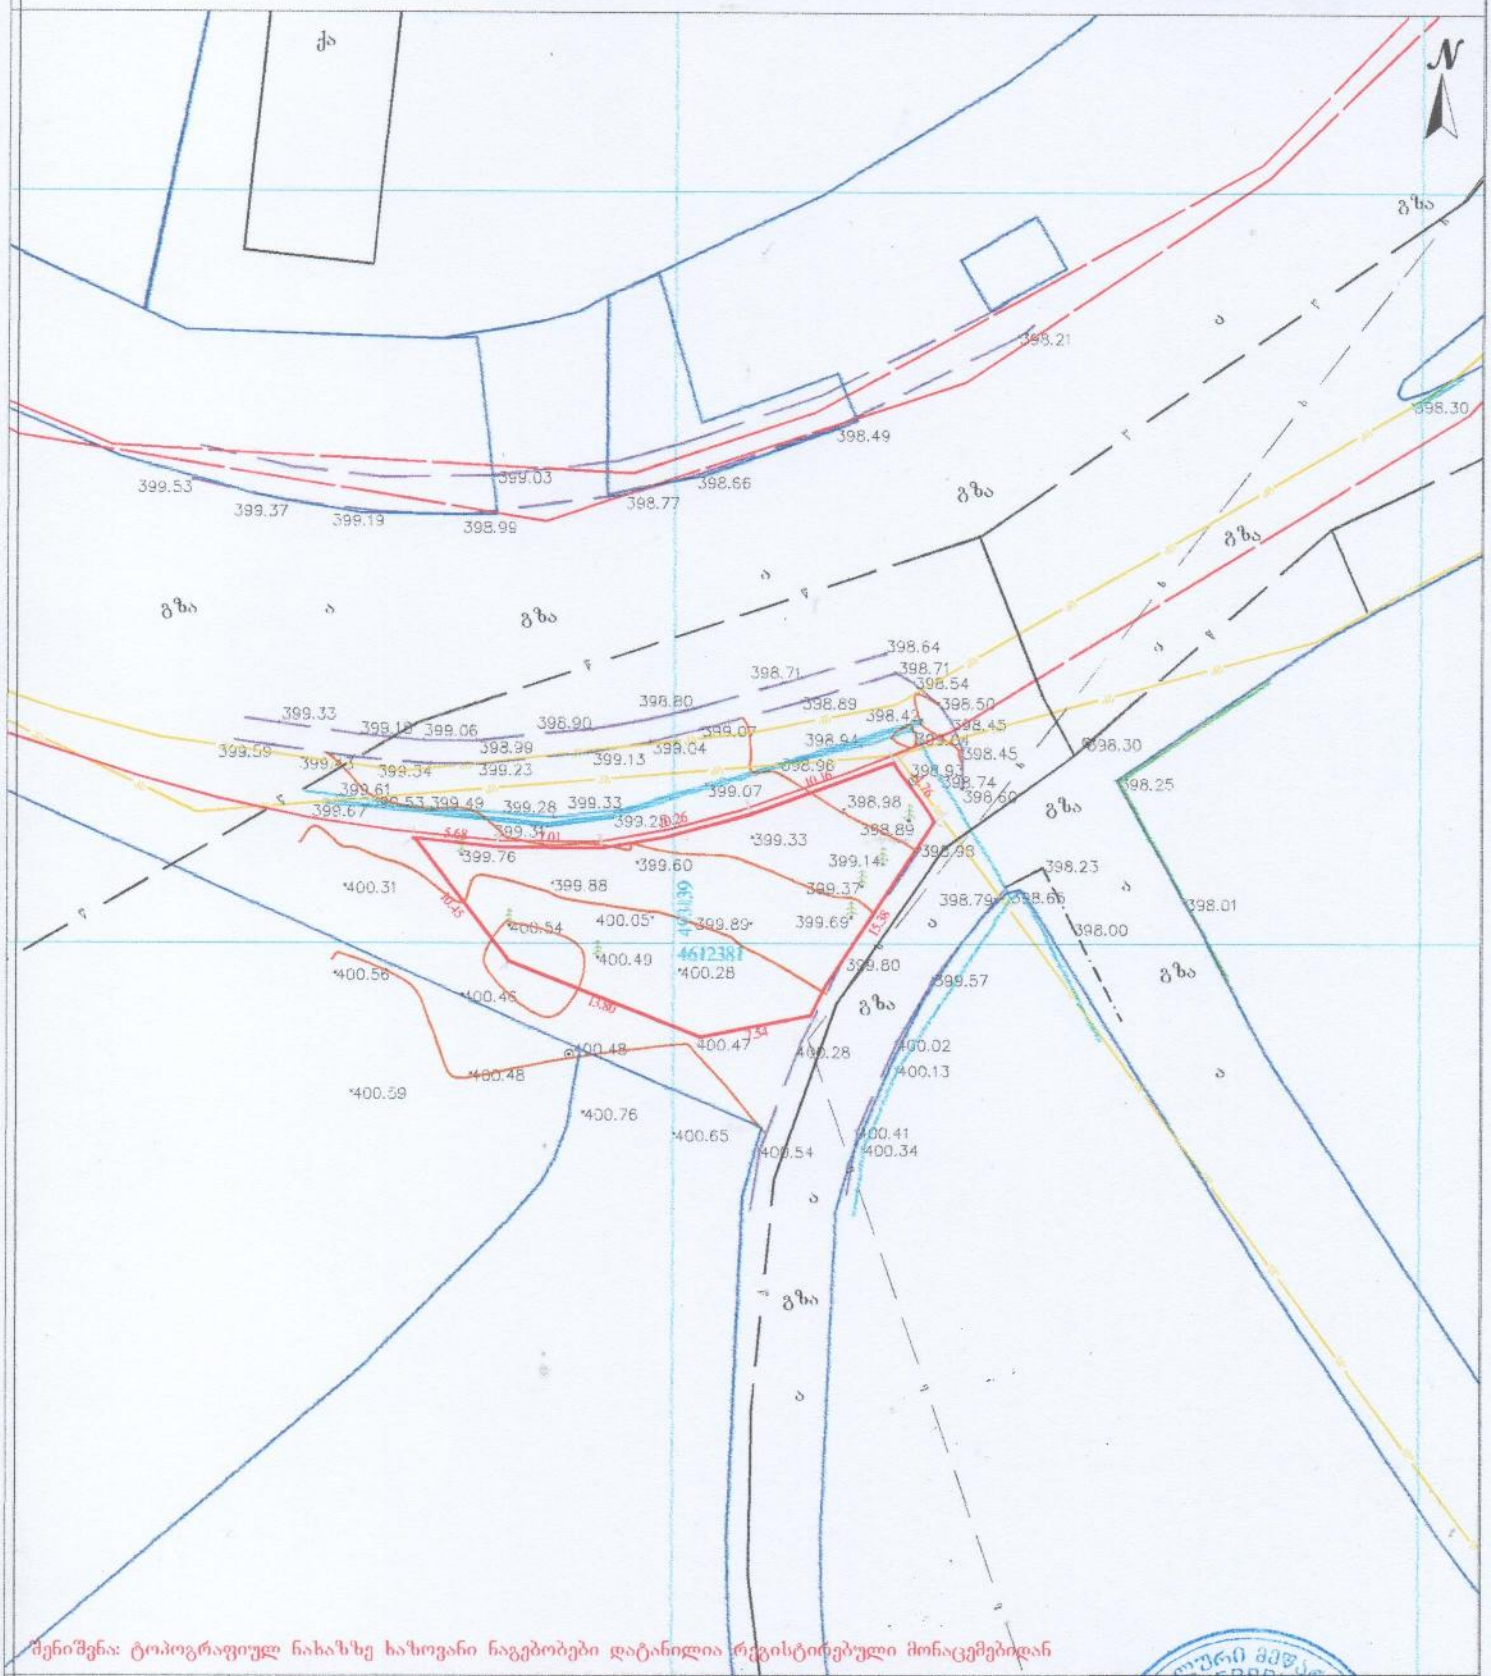

შენიშვნა: ტოპოგრაფიულ ნახაზზე ხაზოვანი ნაგებობები დატანილია რეგისტრებული მონაცემებიდან

პირობითი აღნიშვნები	შენიშვნა: მიწის სამუშაოები შეათანხმეთ კომუნიკაციის წარმომადგენლებთან			პროექცია UTM 38N საკოორდინატო სისტემა WGS 84	
მიწისქვეშა კომუნიკაციები	ნაკვეთის საზღვარი	ბუჩქი	ცოცხალი ღობე	ღობე	
	შენობა	ვაზი	ხეების რიგი	ბორდიური	
კანალიზაცია	გაზონი	ტრანსფორმატორი	ტროსტინგა	ბეტონი	
დენის კაბელი	არკა	რადიო ან ტელე ანძა		კედელი	
გაზის მილი	ფარდული	ელექტრო ბოძი		საყრდენი კედელი	
წყლის მილი	კიბე	რკინიგზა		ბილიკი	
კავშირგაბმულობა	შადრევანი	იზოპიფსი		გზის კონტური	
	ფოთლოვანი ხე	მთავარი იზოპიფსი		ფლატე	
	წიწვოვანი ხე			წყლის კონტური	
	ხეხილის ხე				
	პალმა				

ს/ნ 53001014065
ტელ: 599 598 18-04-18
trablem3@gmail.com

დამკვეთი			
		მაშტაბი 1:500	04.03.2024