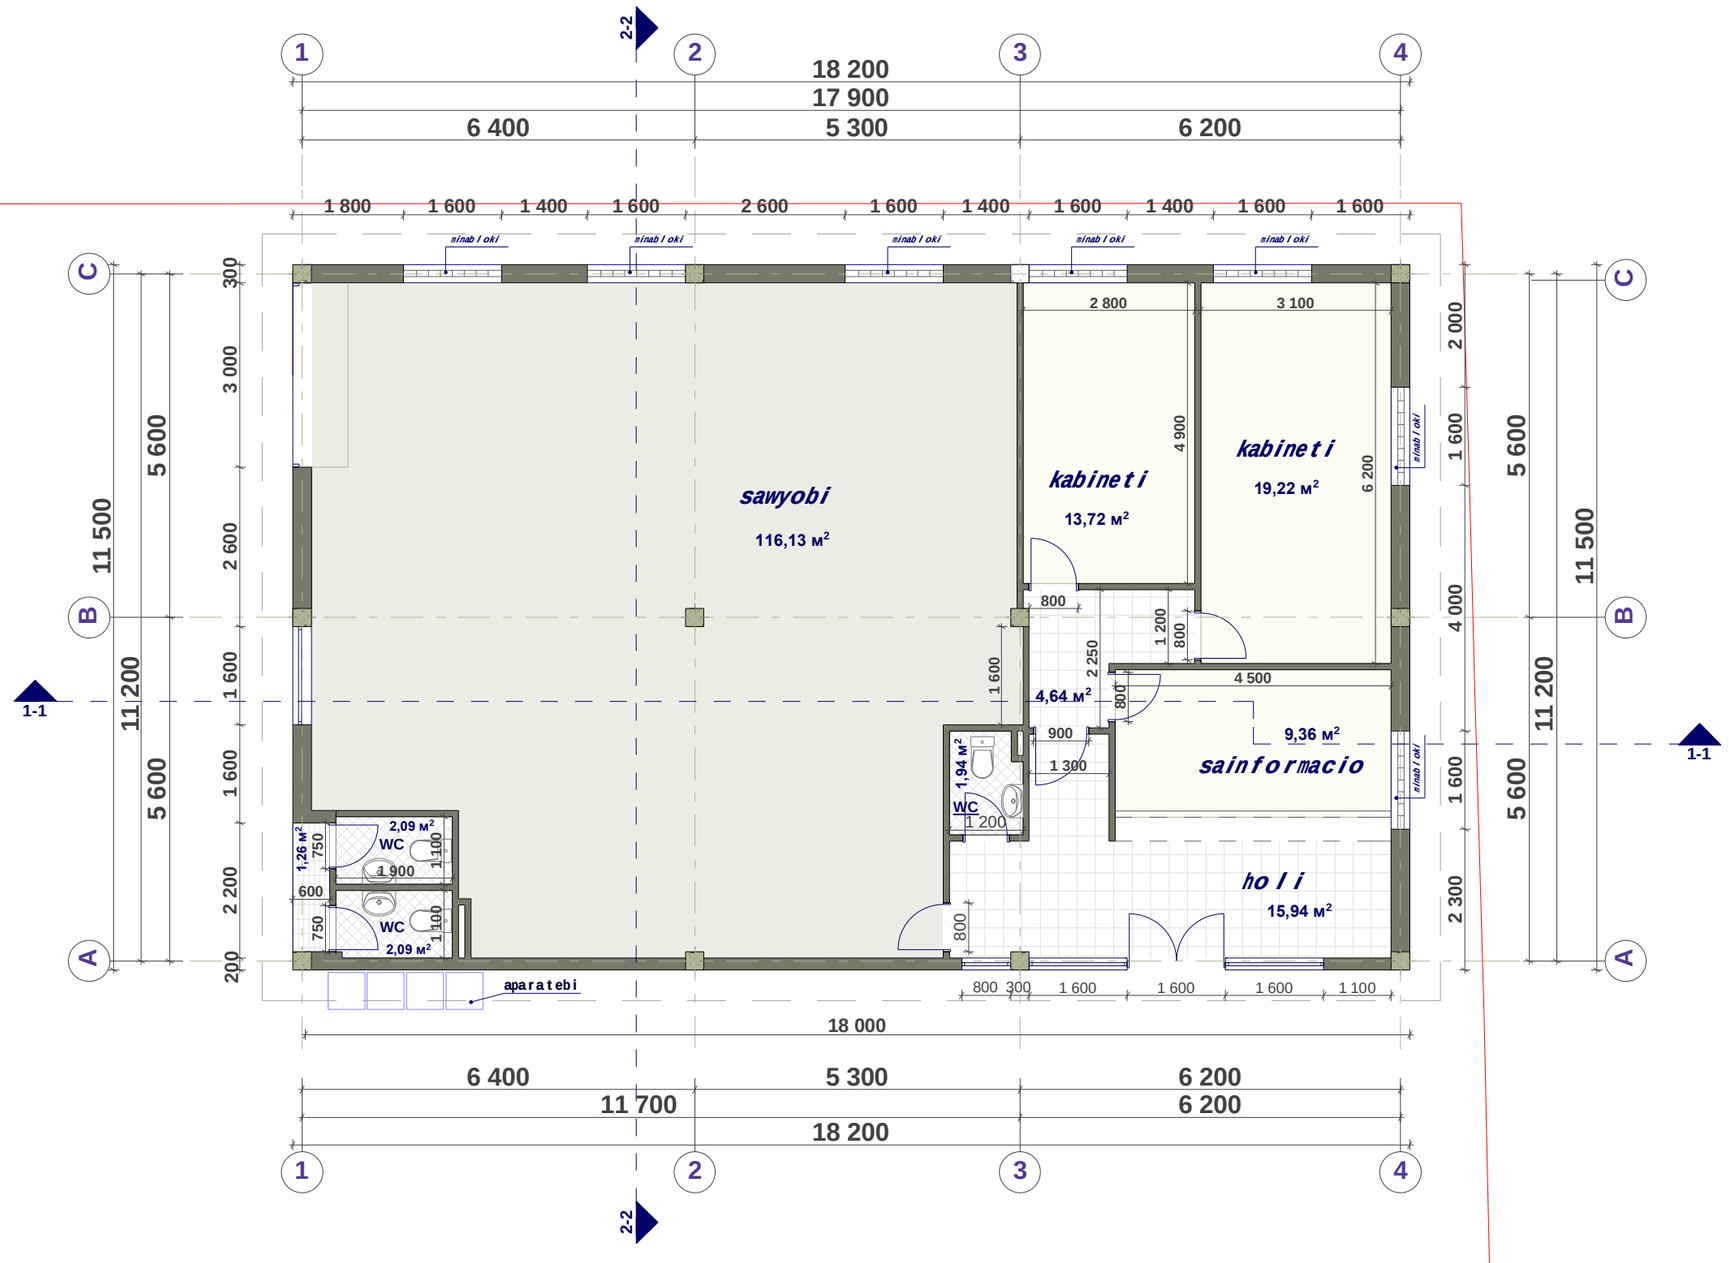

formati	stadia	furc.	furc-bi	masStabi
A3	proeqti	a-2		1 : 100

teqnikur-ekonomiuri maCveneblebi

saerTo farTi - 185.13 მ²

maTSoris:
saofise farTi - 46.94 მ²
damxmare farTi - 22.06 მ²
sasawyobe farTi - 116.13 მ²

ganaSenianebis farTi - 209.30 მ²

k2-is saangariSo farTi - 209.30 მ²

pirobiTi aRniSvnebi

teritoriis sakadastro sazRvari

Wrilis xazi

q.Tbilisi
sarajiSvilis gamziris mimd.
xevZmris teritoria

damkveTi -

S.p.s. **"EHRLE CAUCASUS"**

EHRLE-s avtosamrecxao

arqiteqturuli proeqti

saofise da sasawyobe Senoba

gegma 0.00 niSnulze

direqtori	T. jajaniZe	
mTarqiteqtori	m. kurcxalia	
arqiteqtori	T. jajaniZe	
daamuSava		

S.p.s. ***"NBC group"***

q.Tbilisi, kostavas q. #47

Tbilisi 2013

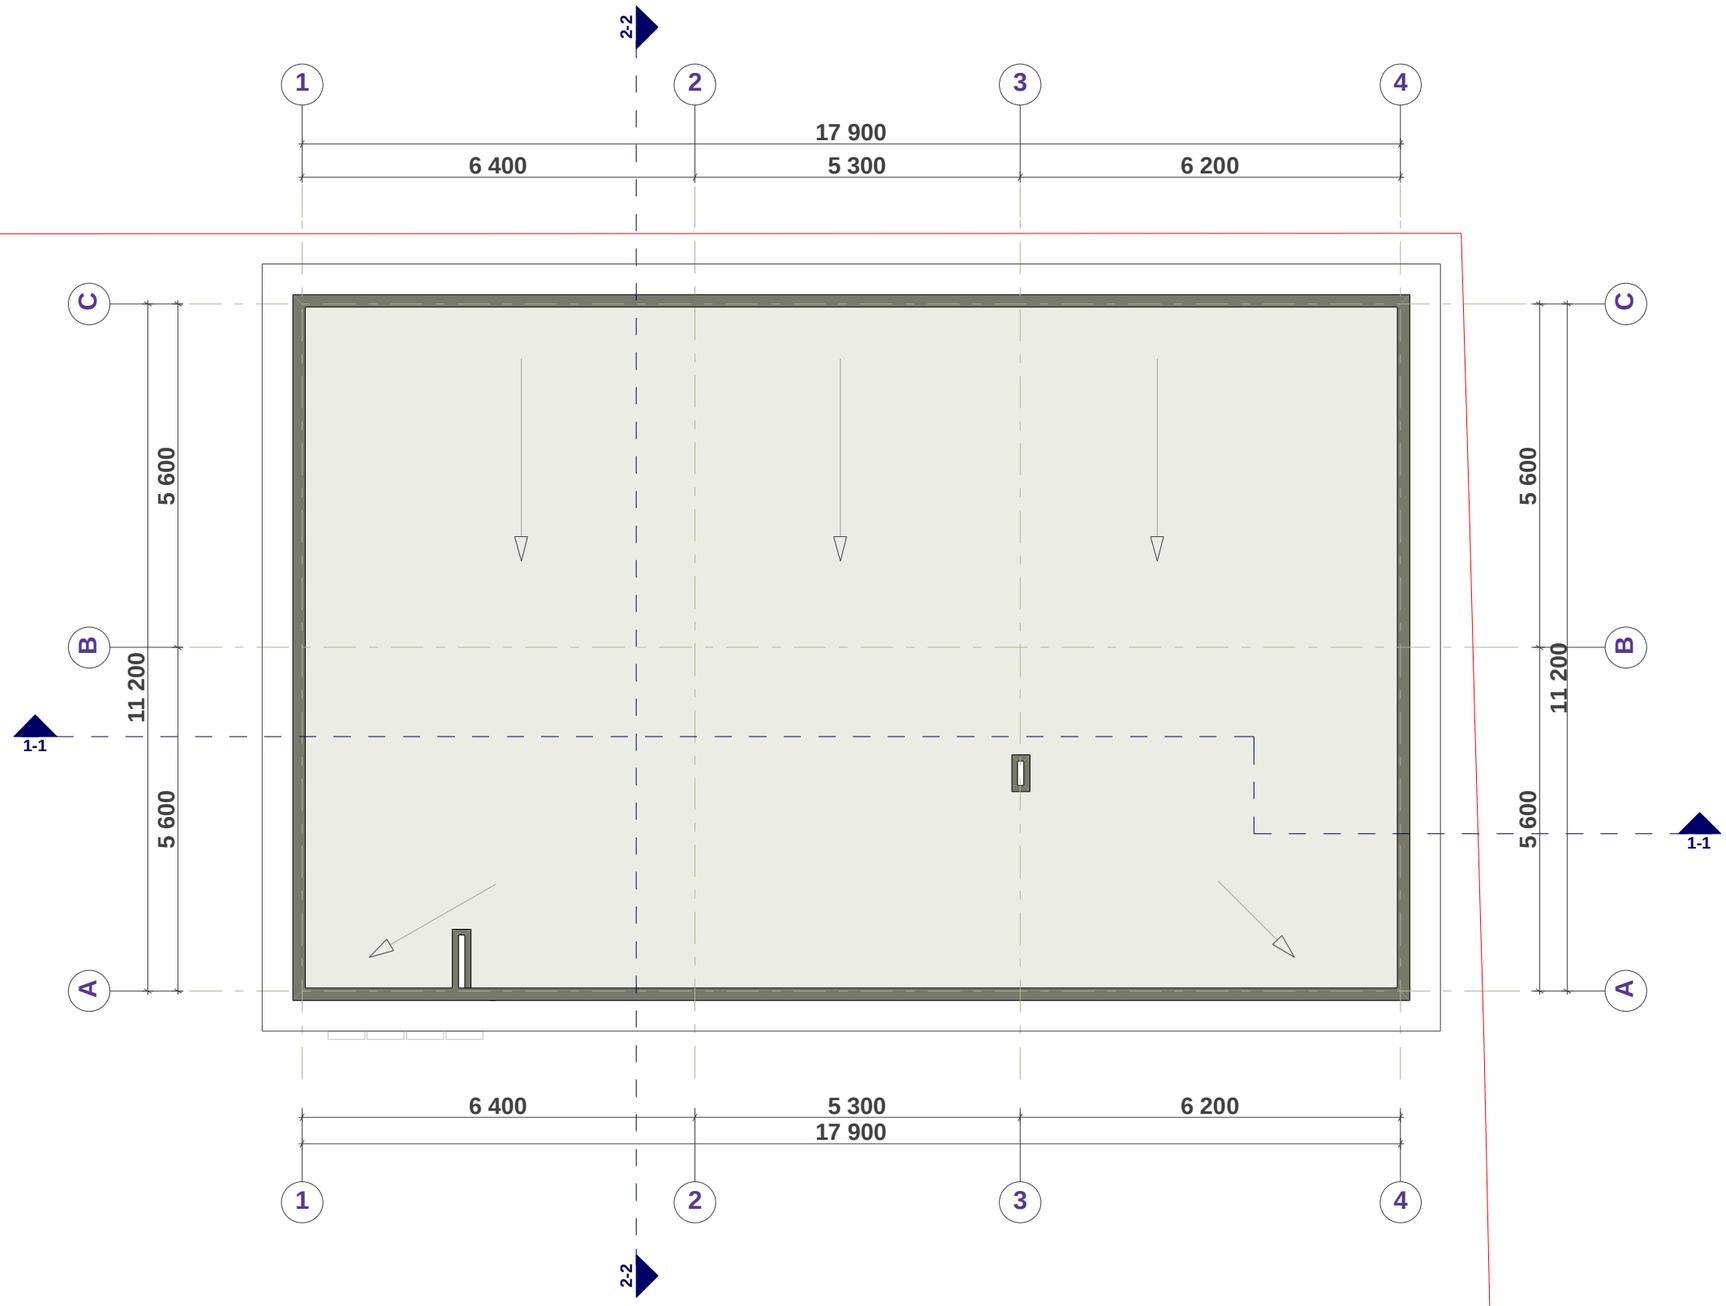

formati	stadia	furc.	furc-bi	masStabi
A3	proeqti	a-3	14	1 : 100

pirobiTi aRniSvnebi

teritoriis sakadastro sazRvari

Wril is xazi

q.Tbil isi
saraj iSvil is gamziris mimd.
xevZmris teritoria

damkveTi -

S.p.s. "**EHRLE CAUCASUS**"

EHRLE-s avtosamrecxao

arqiteqturuli proeqti

saofise da sasawyobe Senoba

gegma 0.00 niSnul ze

direqtori	T. jajaniZe	
mTarqiteqtori	m. kurcxalia	
arqiteqtori	T. jajaniZe	
daamuSava		

S.p.s. ***"NBC group"***

q.Tbil isi, kostavas q. #47

Tbil isi 2013

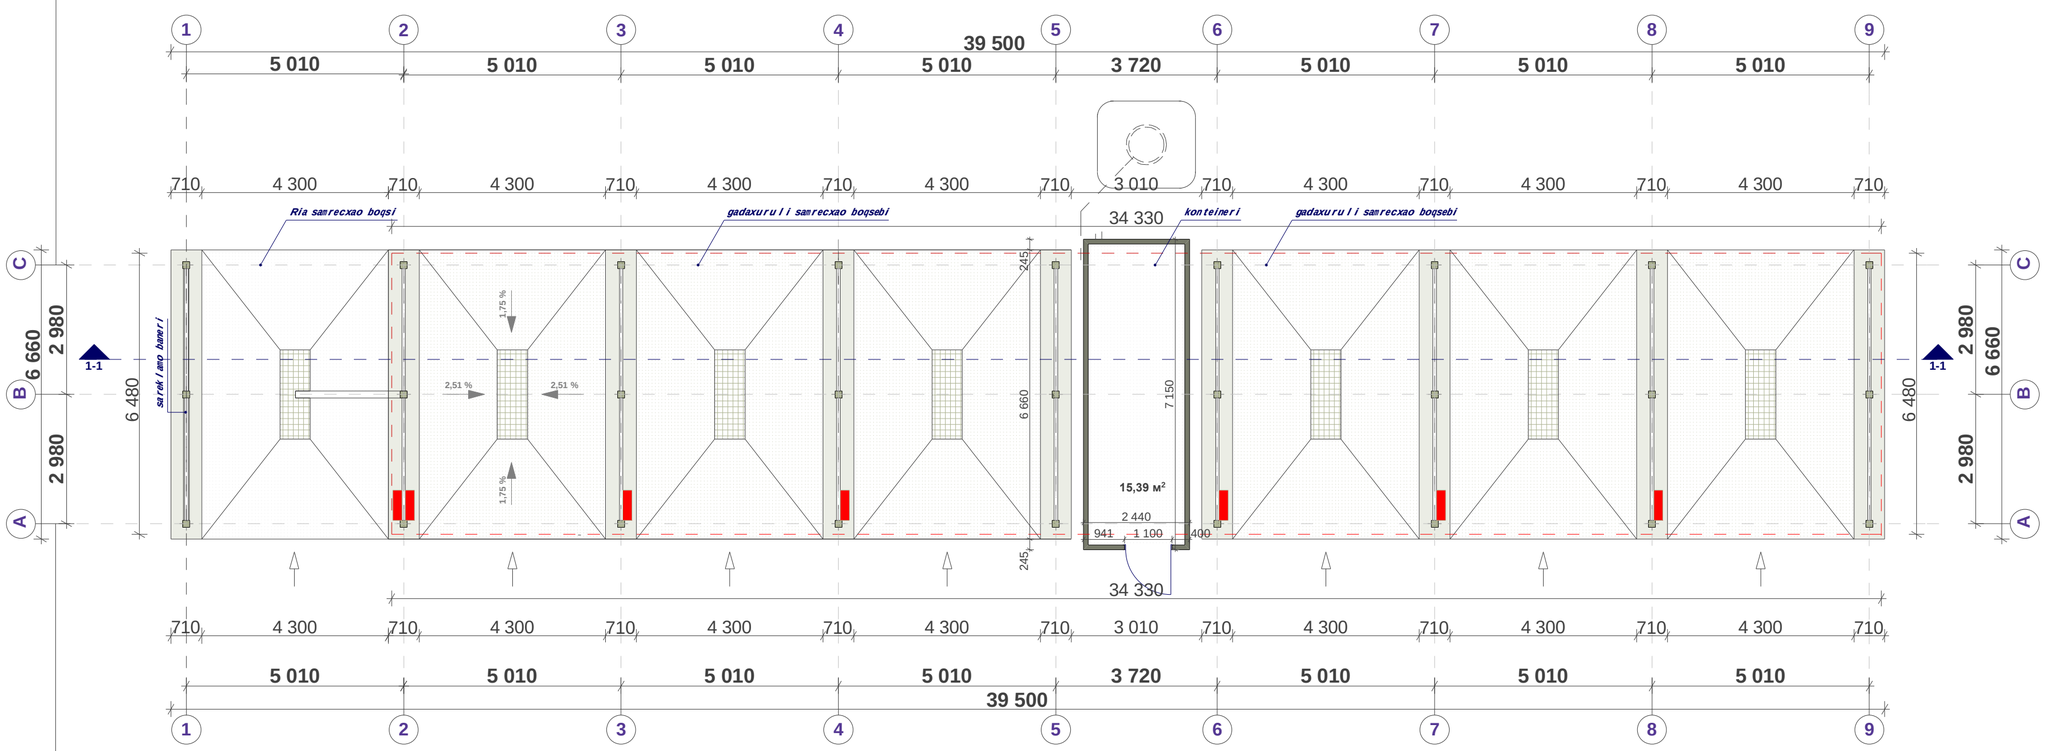

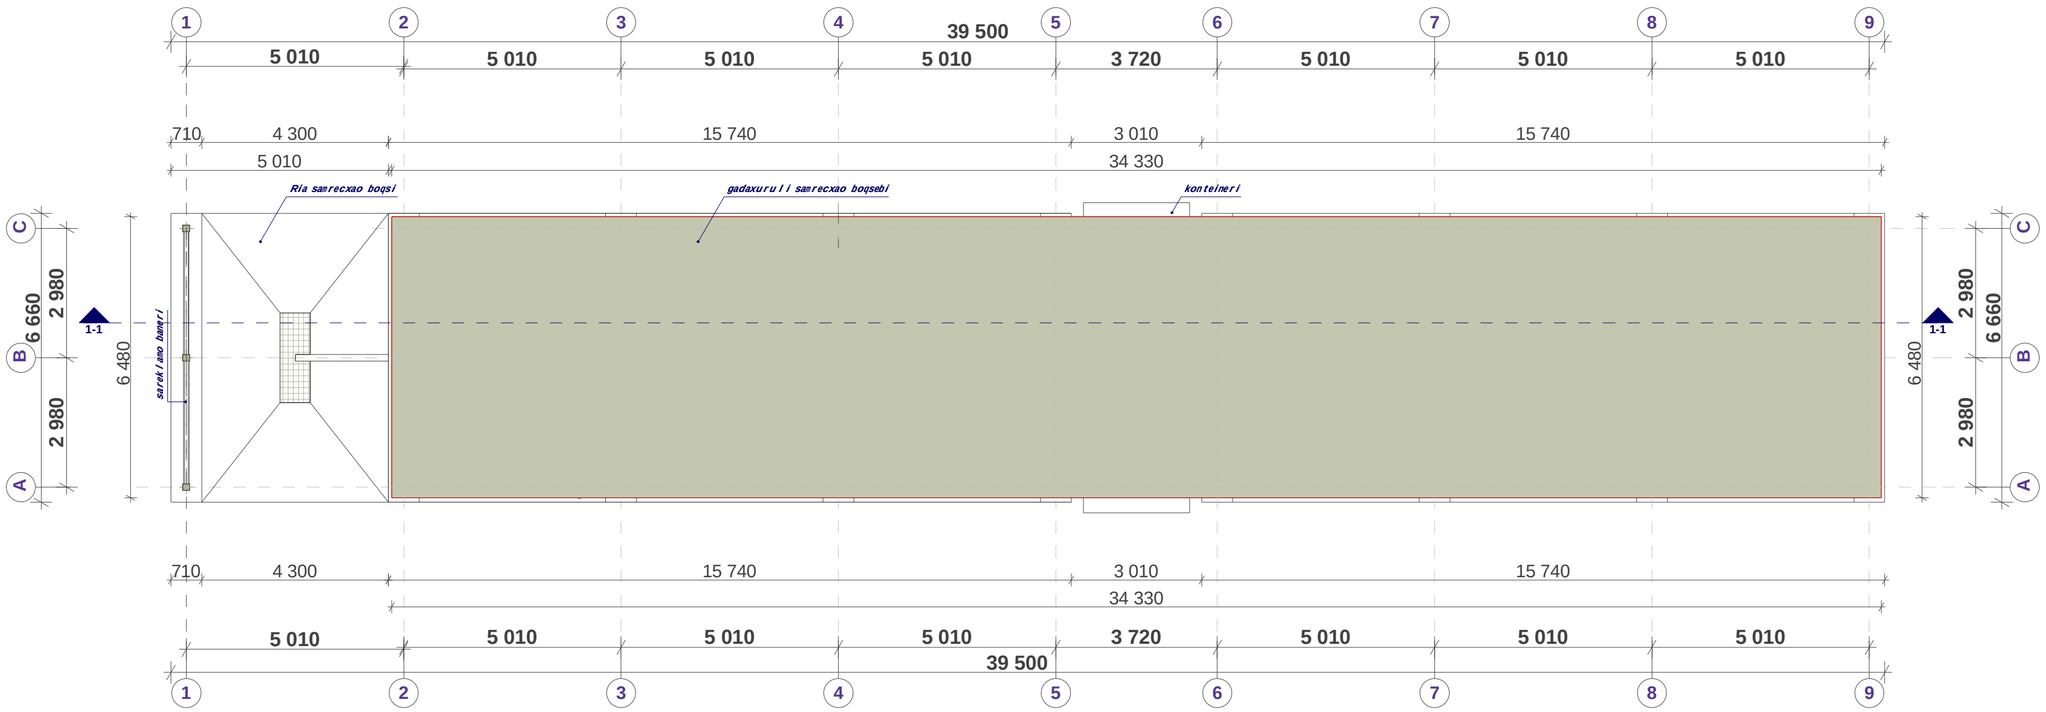

formati	stadia	furc.	furc-bi	masSt.
A2	pr.	a-4		1 : 100

teqnikur-ekonomiuri maCvenebl ebi

saerTo farTi - 215.87 m²

maT Soris:
gadaxuruli boqsebis farTi - 171.84 m²
Ria boqsebis farTi - 28.64 m²
konteineris farTi - 15.39 m²

ganaSenianebis farTi - 264.27 m²

pirobiTi aRniSvnebi

teritoriis sakadastro sazRvari

Wrilis xazi

q.Tbilisi
sarajiSvilis gamziris mimd.
xevZmris teritoria

damkveTi -

S.p.s. **"EHRLE CAUCASUS"**

EHRLE-s avtosamrecxao

arqiteqturuli proeqti

1. avtosamrecxaos Ria da daxuruli boqsebis gegma
2. avtosamrecxaos Ria da daxuruli boqsebis gadaxurvis gegma

direqtori	T. jajaniZe	
mTarqiteqtori	m. kurcxalia	
arqiteqtori	T. jajaniZe	
daamuSava		

S.p.s. ***"NBC group"***

q.Tbilisi, kostavas q. #47

Tbilisi 2013