საპროექტო გაზგასამართი მოედნის გეგმა
-0.10 ნიშნულზე მ. 1:100

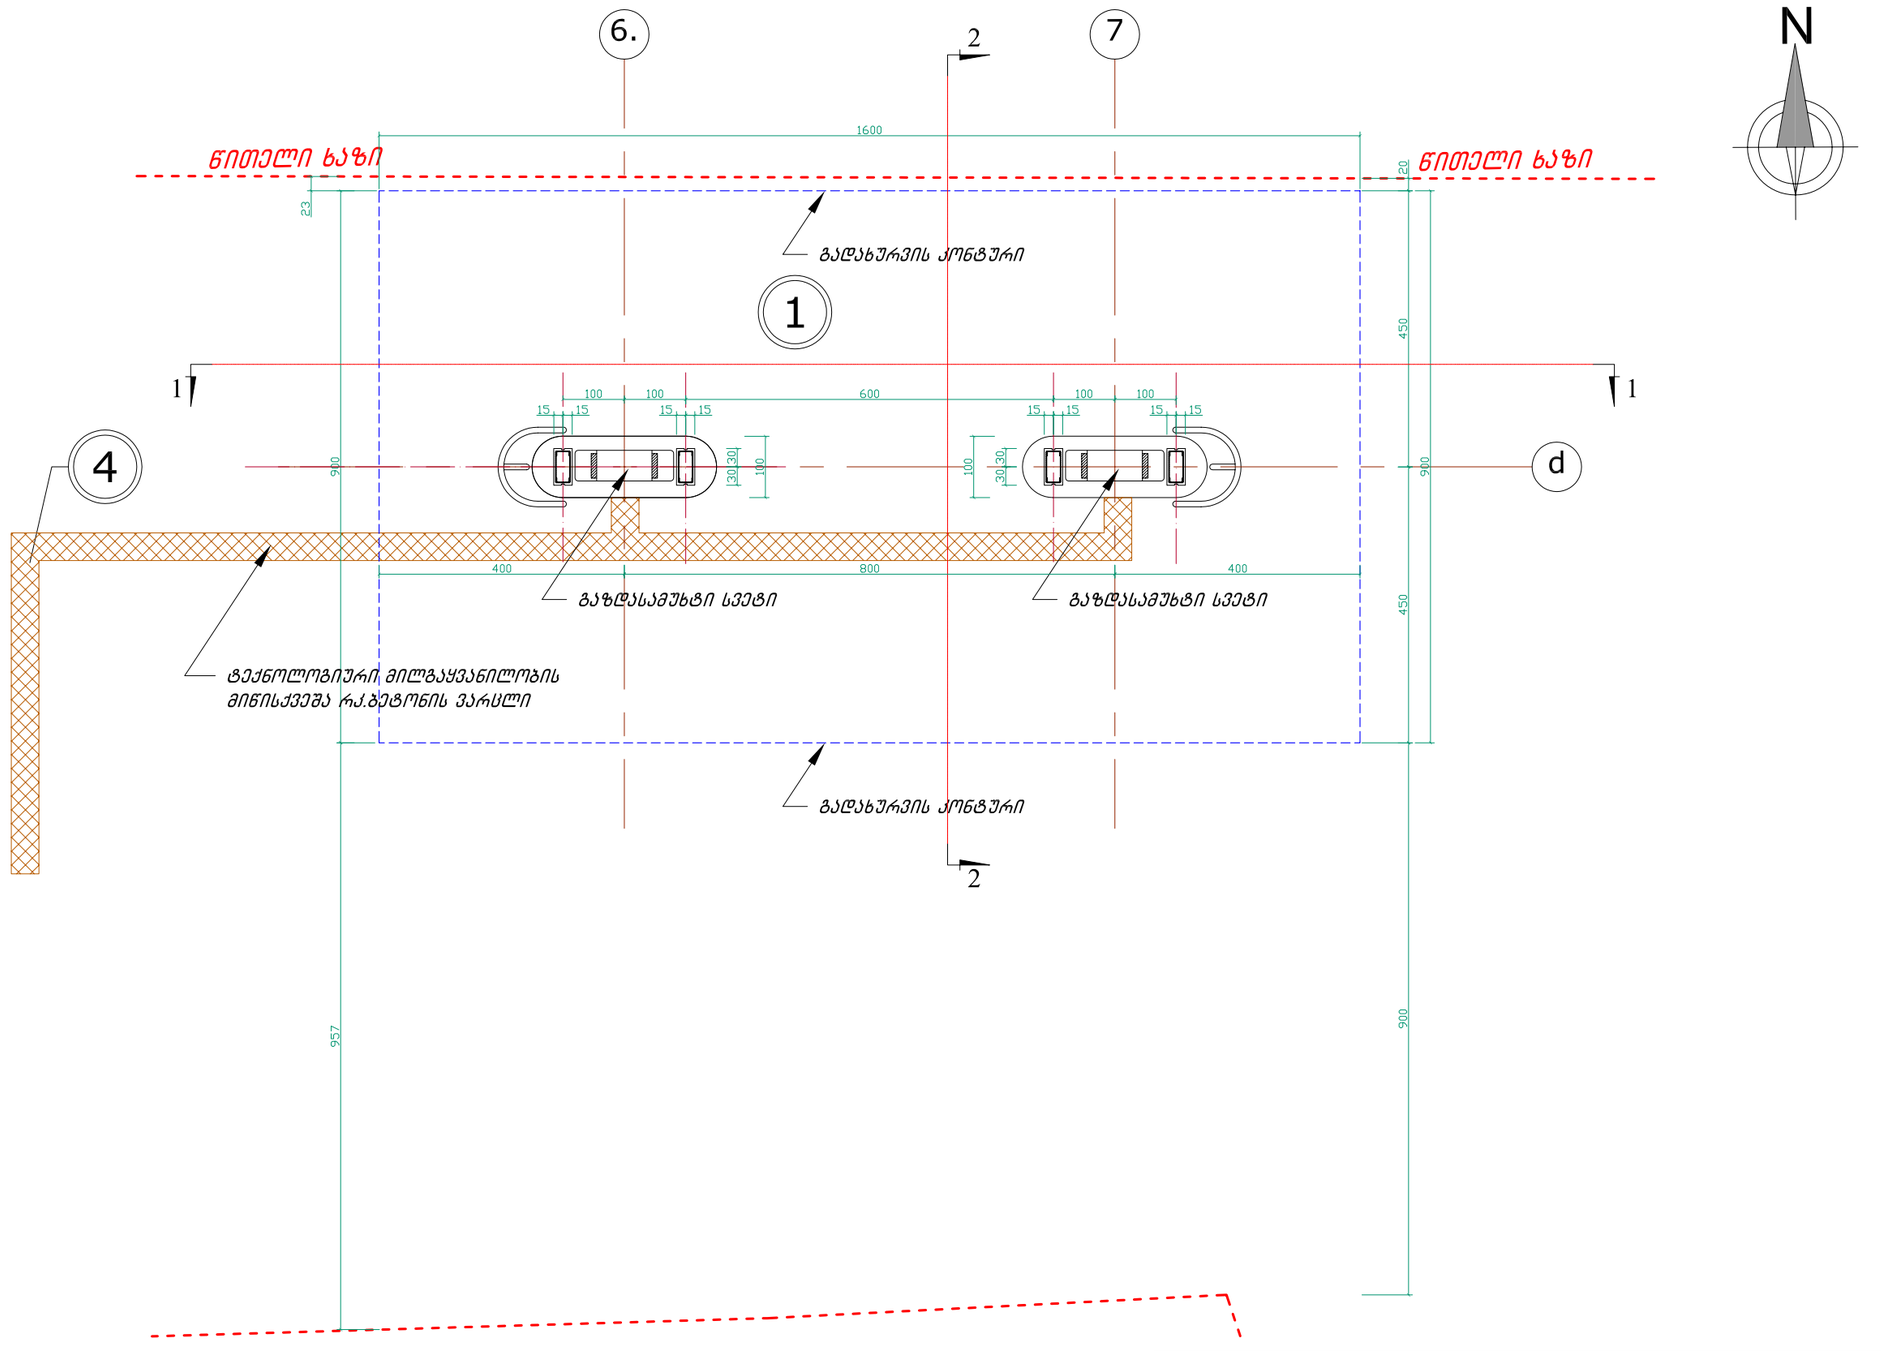

ქ. თბილისში, ერისთავის ქუჩა № 4-ში, შპს „ჯი ი სი“-ს კუთვნილ 1623 კვ.მ. მიწის (№002/022) ნაკვეთზე, დამოუკიდებელი აირსავსები საკომპრესორო სადგურის მშენებლობის პროექტი			შპს „ელკომალიანსი“			2013 წ.
			ფურც. №	რაოდენ.	მასშტ.	დაკვ. №
დირექტორი	თ. გოცირიძე		ა-08	21	1:100	
არ.მთ.ინჟინერი	ზ. ნადირაძე		ფარდულის გეგმა			
არქიტექტორი	გ. ფსუტური					

საპროექტო გაზგასამართი მოედნის გადახურვის გეგმა
5.70 ნიშნულზე მ. 1:100

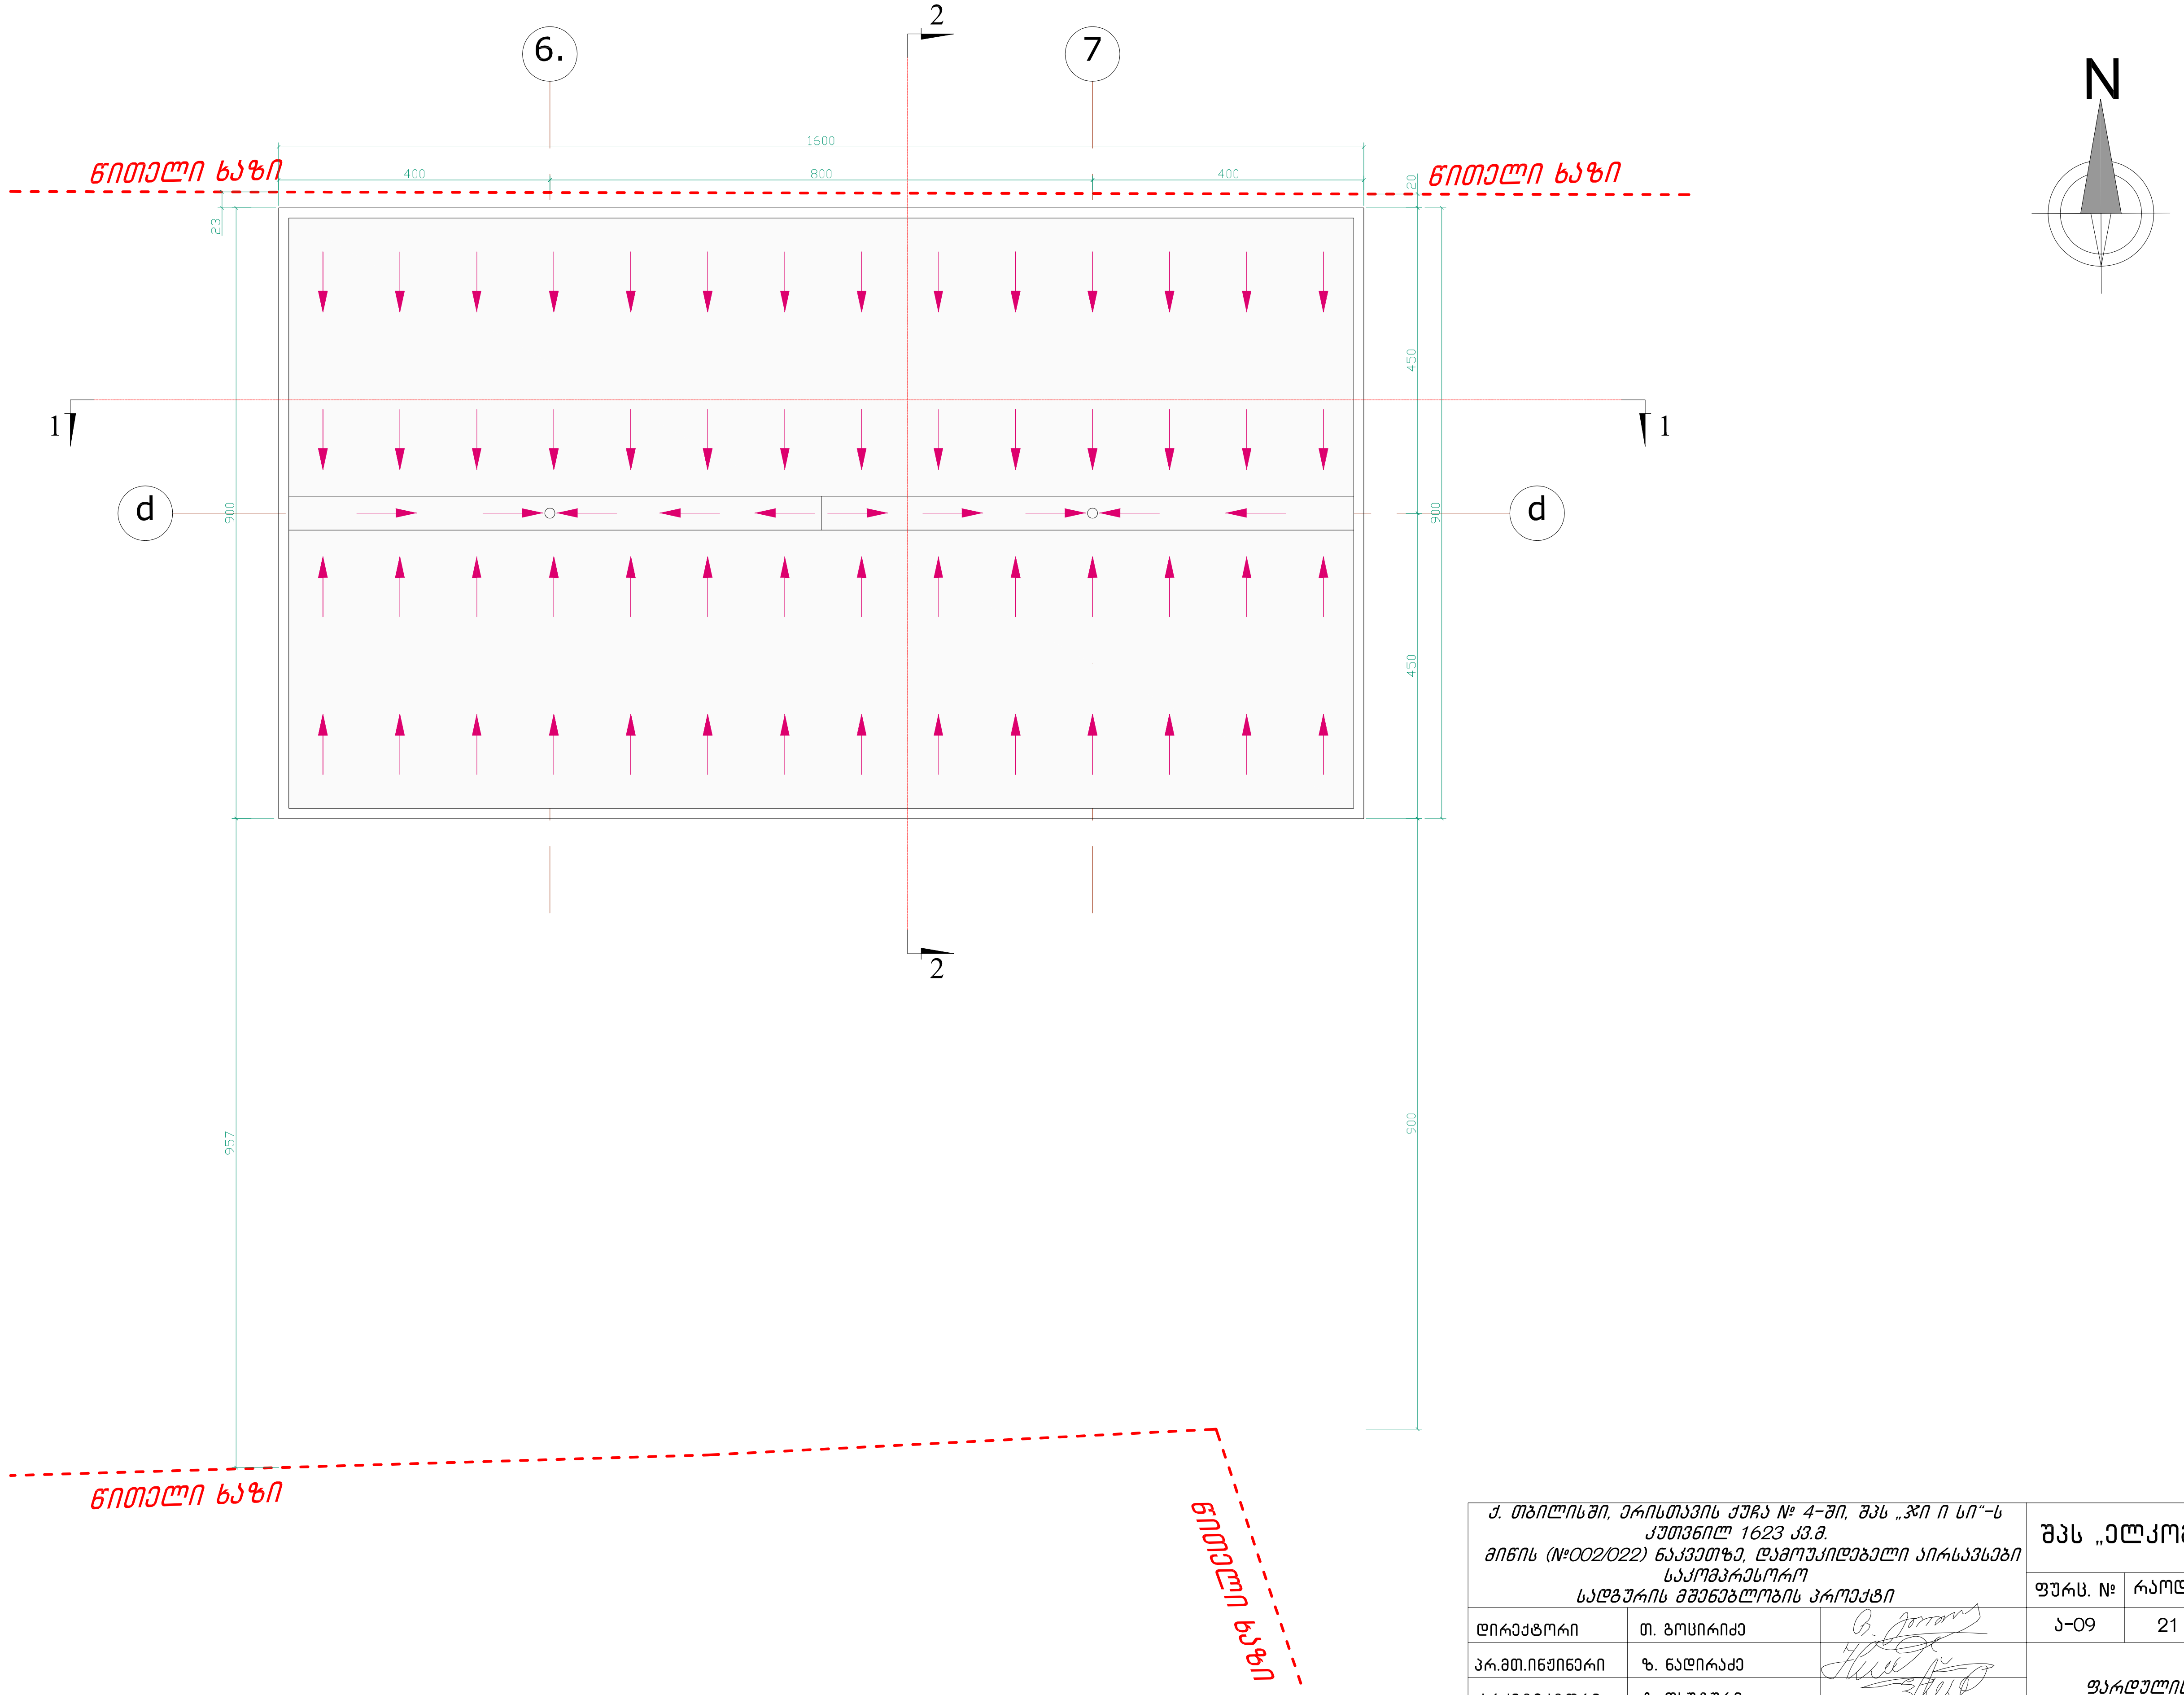

ქ. თბილისში, ერისთავის ქუჩა № 4-ში, შპს „ჯი ი სი"-ს კუთვნილ 1623 კვ.მ. მიწის (№002/022) ნაკვეთზე, დამოუკიდებელი აირსავსები საკომპრესორო სადგურის მშენებლობის პროექტი			შპს „ელკომალიანსი"			2013 წ.
			ფურც. №	რაოდენ.	მასშტ.	დაკვ. №
დირექტორი	თ. გოცირიძე		ა-09	21	1:100	
პრ.მთ.ინჟინერი	ზ. ნადირაძე		ფარდულის სახურავის გეგმა			
არქიტექტორი	გ. ფსუტური					

საოპერატორო შენობის გეგმა. მ 1:100

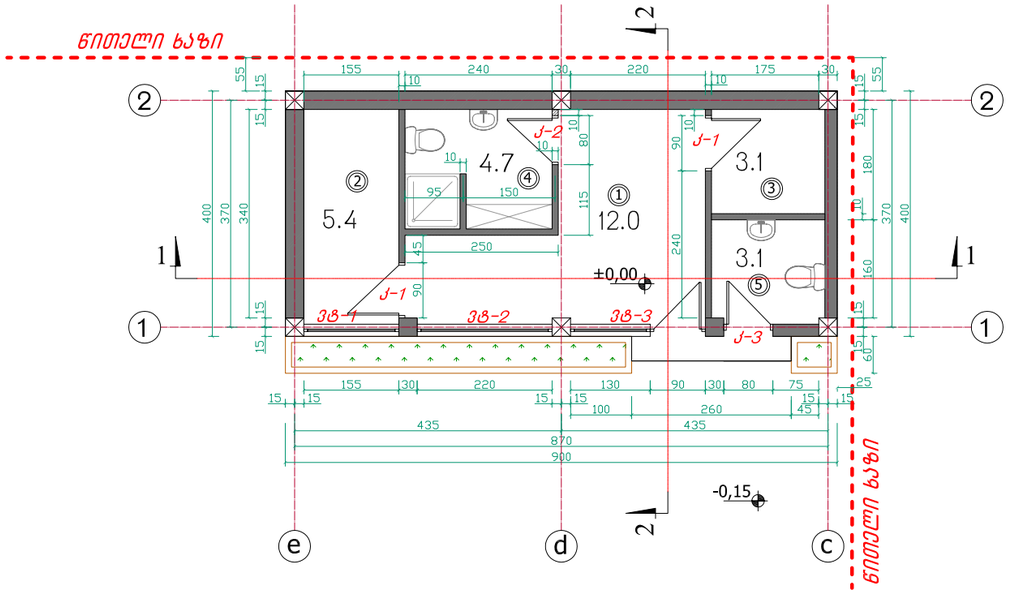

საოპერატორო შენობის სახურავის გეგმა. მ 1:100

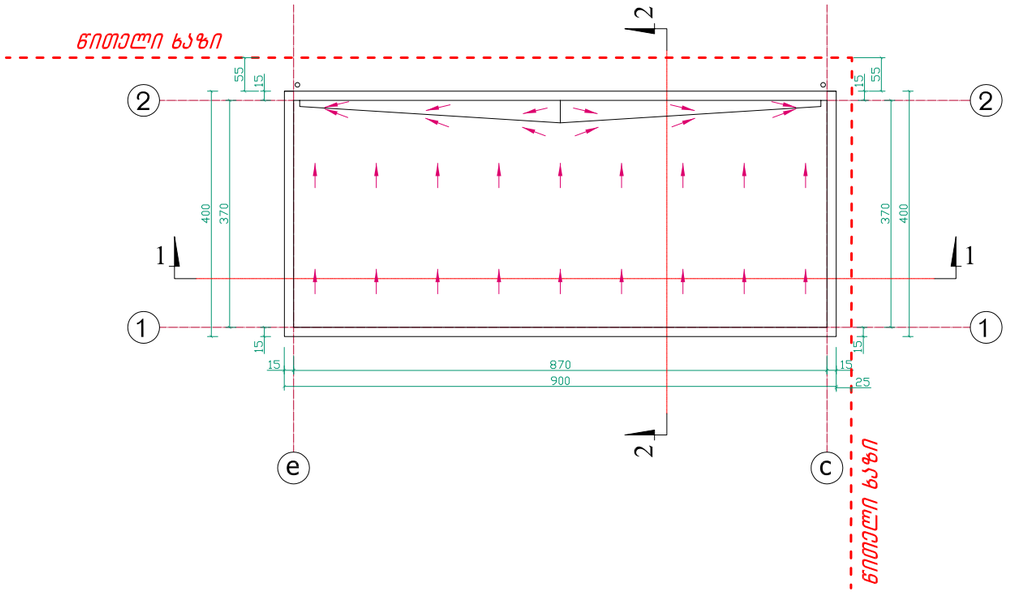

N

ექსპლიკაცია:

1. საოპერატორო	---	12.0 მ²
2. მენეჯერი	---	5.4 მ²
3. მოსასვენებელი ოთახი	--	3.1 მ²
4. სანკვანძი	---	4.7 მ²
5. სანკვანძი	---	3.1 მ²

სულ საერთო ფართი: 28.3 მ².
მოშენების ფართი: 36.0 მ².

ქ. თბილისში, ერისთავის ქუჩა № 4-ში, შპს „ჯი ი სი"-ს კუთვნილ 1623 კვ.მ. მიწის (№002/022) ნაკვეთზე, დამოუკიდებელი აირსავსები საკომპრესორო სადგურის მშენებლობის პროექტი

შპს „ელკომალიანსი" 2013 წ.

ფურც. №	რაოდენ.	მასშტ.	დაკვ. №
ა-12	21	1:100	

დირექტორი	თ. გოცირიძე	
პრ.მთ.ინჟინერი	ზ. ნადირაძე	
არქიტექტორი	გ. ფსუტური	

საოპერატორო შენობის სართულისა და სახურავის გეგმები

საკომპრესორო შენობის გეგმა ±0.00 ნიშნულზე. მ 1:100

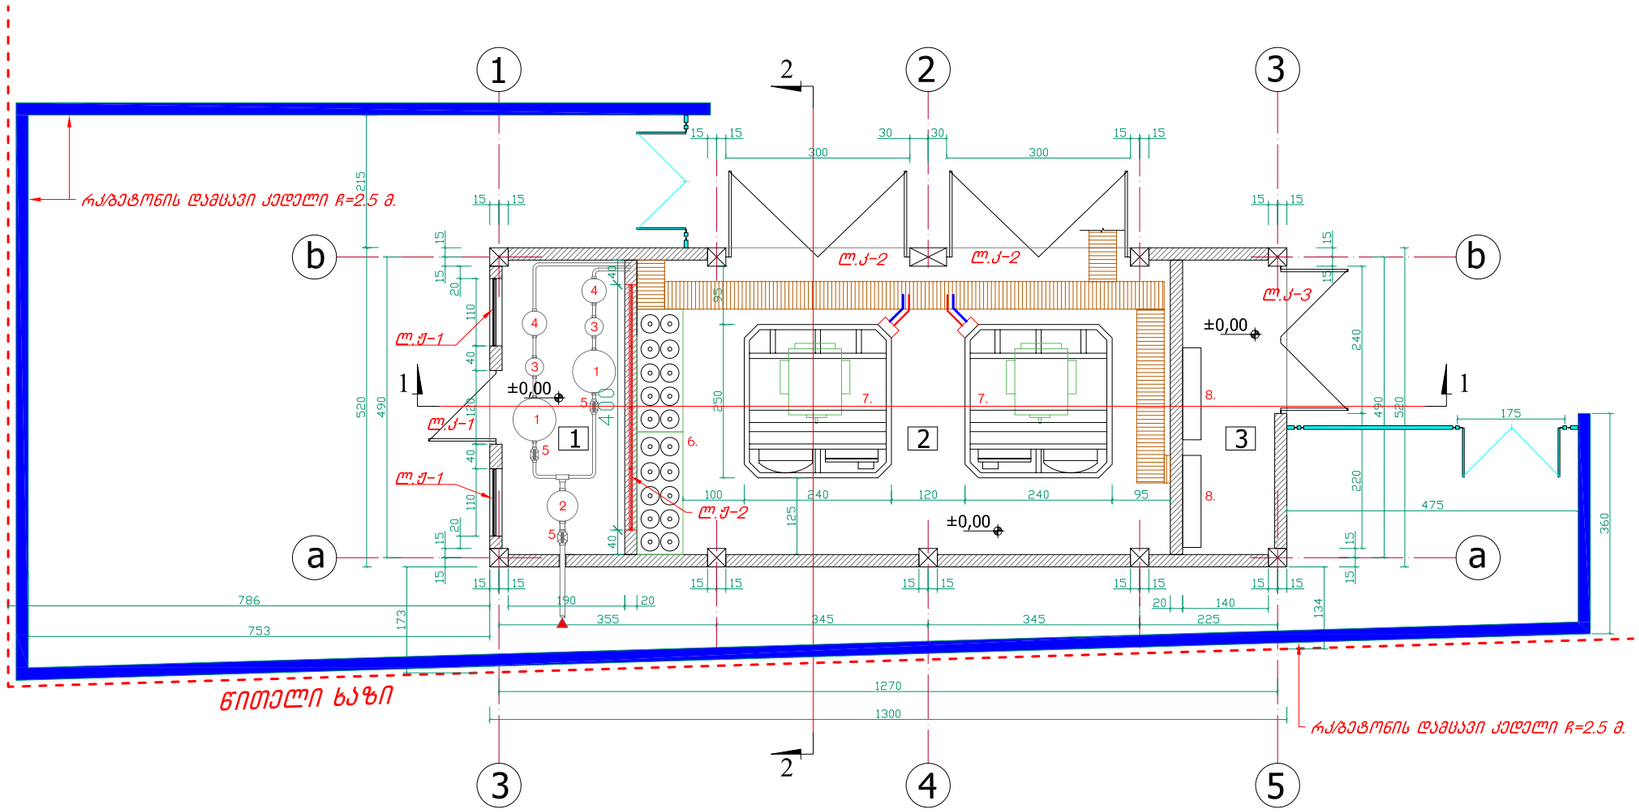

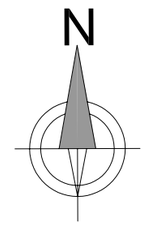

ექსპლიკაცია:

1. საფილტრაციო და გამზომი ხიდი	9.7 მ²;
1. საკომპრესორო სათავსო	41.9 მ²;
2. მართვის ბლოკის ოთახი	7.2 მ²;
სულ საერთო ფართი:	58.8 მ².
მოშენების ფართი:	67.6 მ².

საკომპრესორო შენობის სახურავის გეგმა მ 1:100

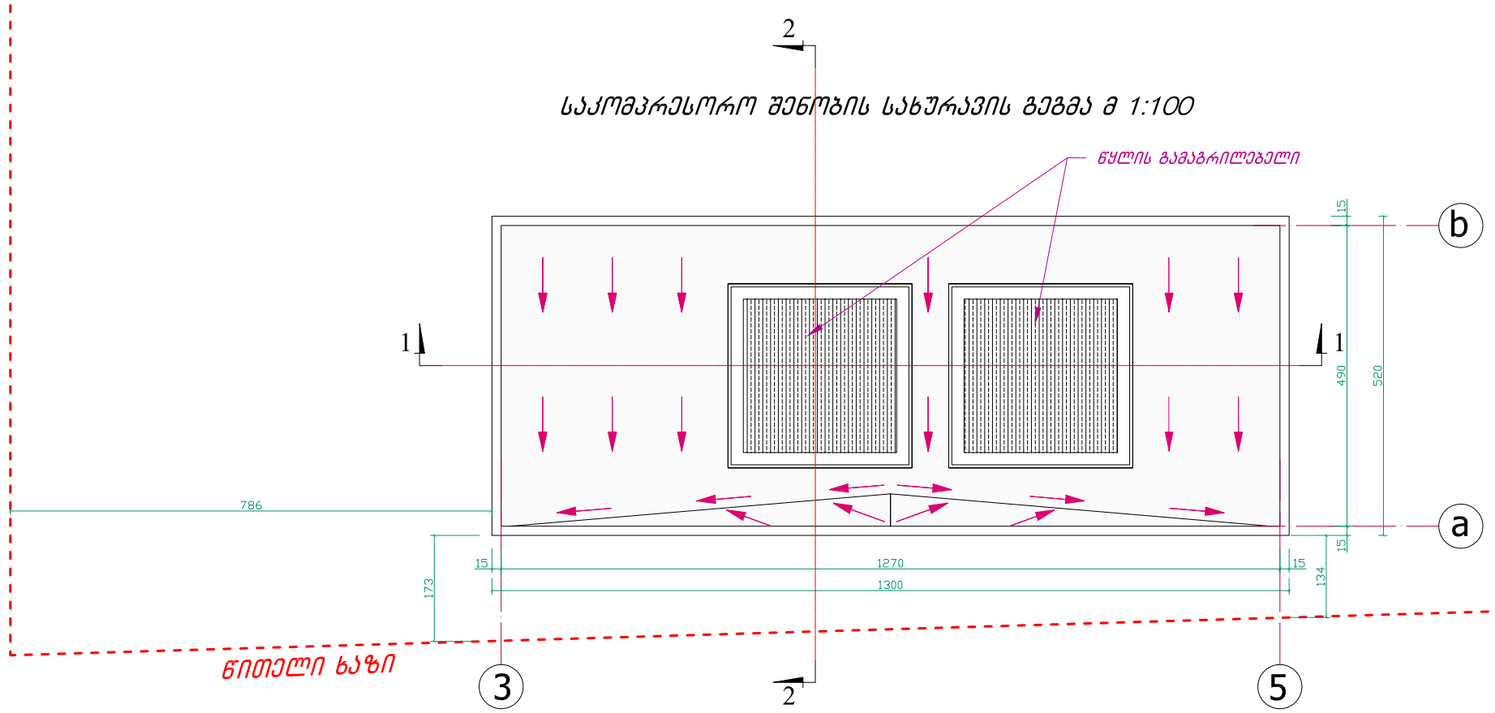

ქ. თბილისში, ერისთავის ქუჩა № 4-ში, შპს „ჯი ი სი"-ს კუთვნილ 1623 კვ.მ. მიწის (№002/022) ნაკვეთზე, დამოუკიდებელი აირსავსები საკომპრესორო სადგურის მშენებლობის პროექტი

შპს „ელკომალიანსი" 2013 წ.

ფურც. №	რაოდენ.	მასშტ.	დაკვ. №
ა-16	21	1:100	

დირექტორი	თ. გოცირიძე	
პრ.მთ.ინჟინერი	ზ. ნადირაძე	
არქიტექტორი	გ. ფსუტური	

საკომპრესორო შენობის სართულისა და სახურავის გეგმები