Проектант	Д. Зайцев		
Гл.арх.проект.	Д. Зайцев		
Гл.констр.	Ф. Шпаковский		
Н.контр.	Д. Зайцев		
Разработал	Д. Зайцев		
Консультант	Д. Зайцев		
Гл.инженер	Д. Зайцев		

Жилой дом блокированной застройки

Изм.	Кол.уч.	№ док.
Подп.	Дата	

Стадия	Лист	Листов
	02	15

Планировка подземного этажа

Формат	А1
Масштаб	1:100

ООО "Дизайн-Проект"

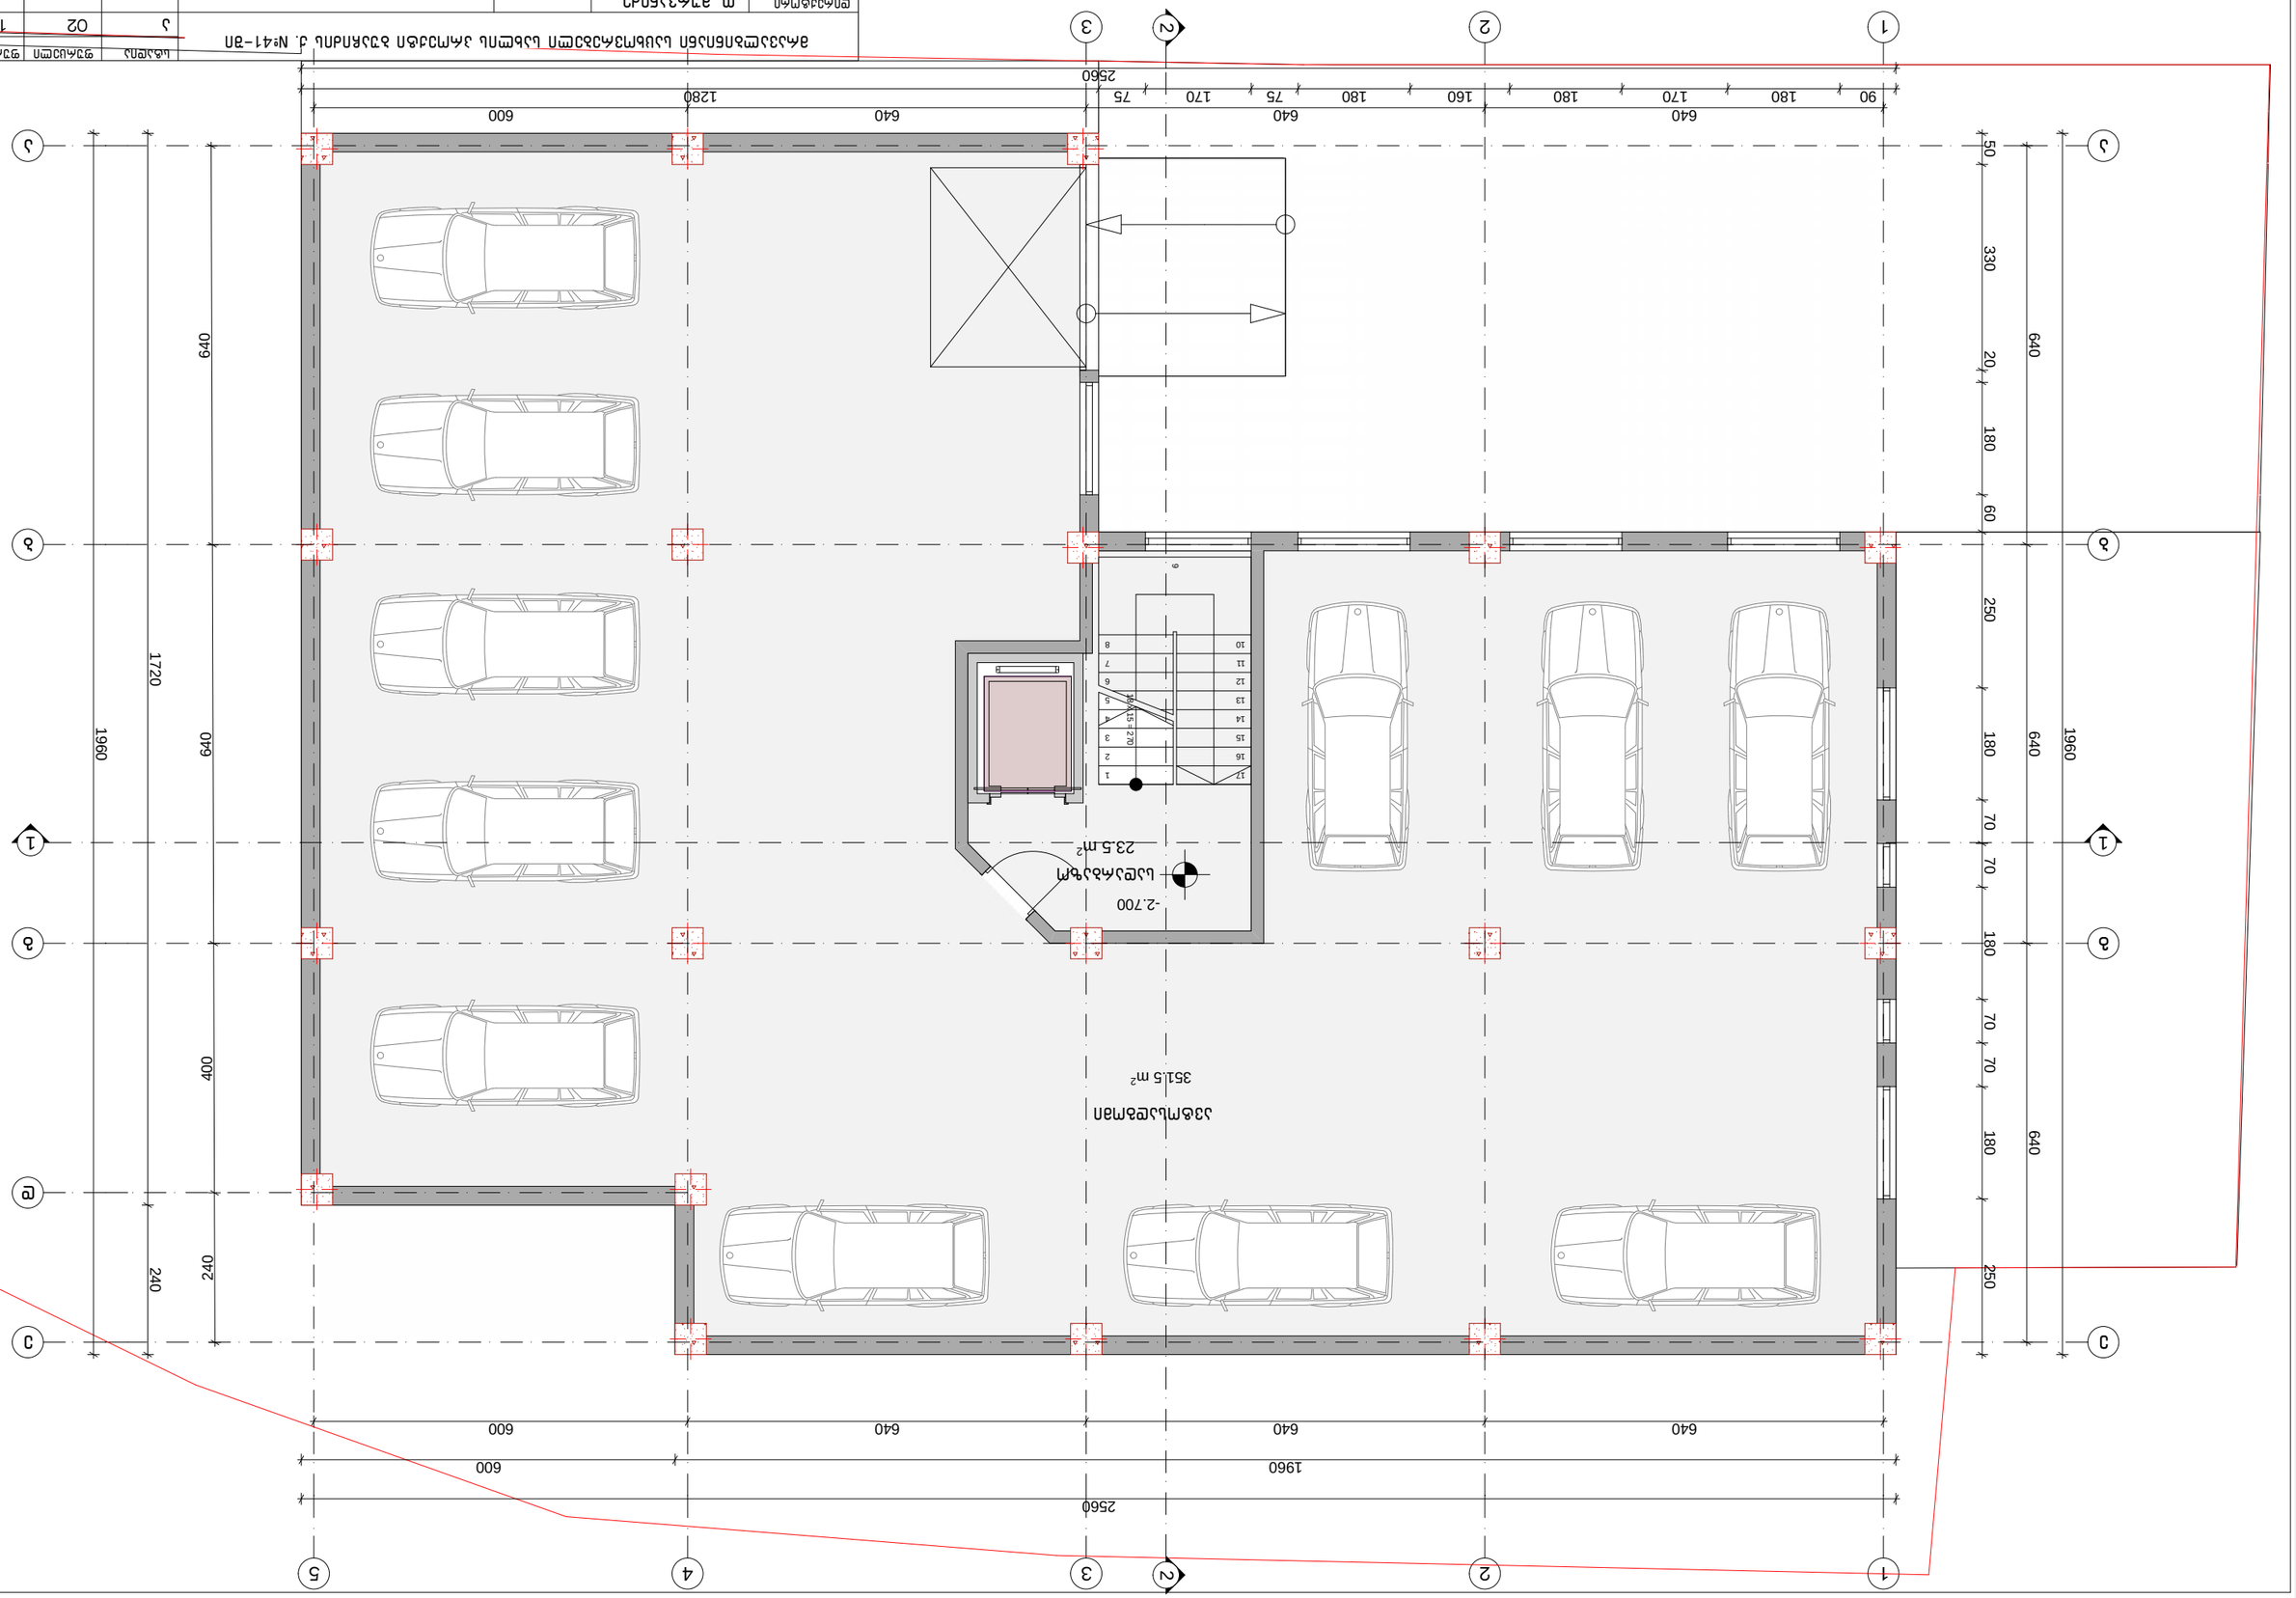

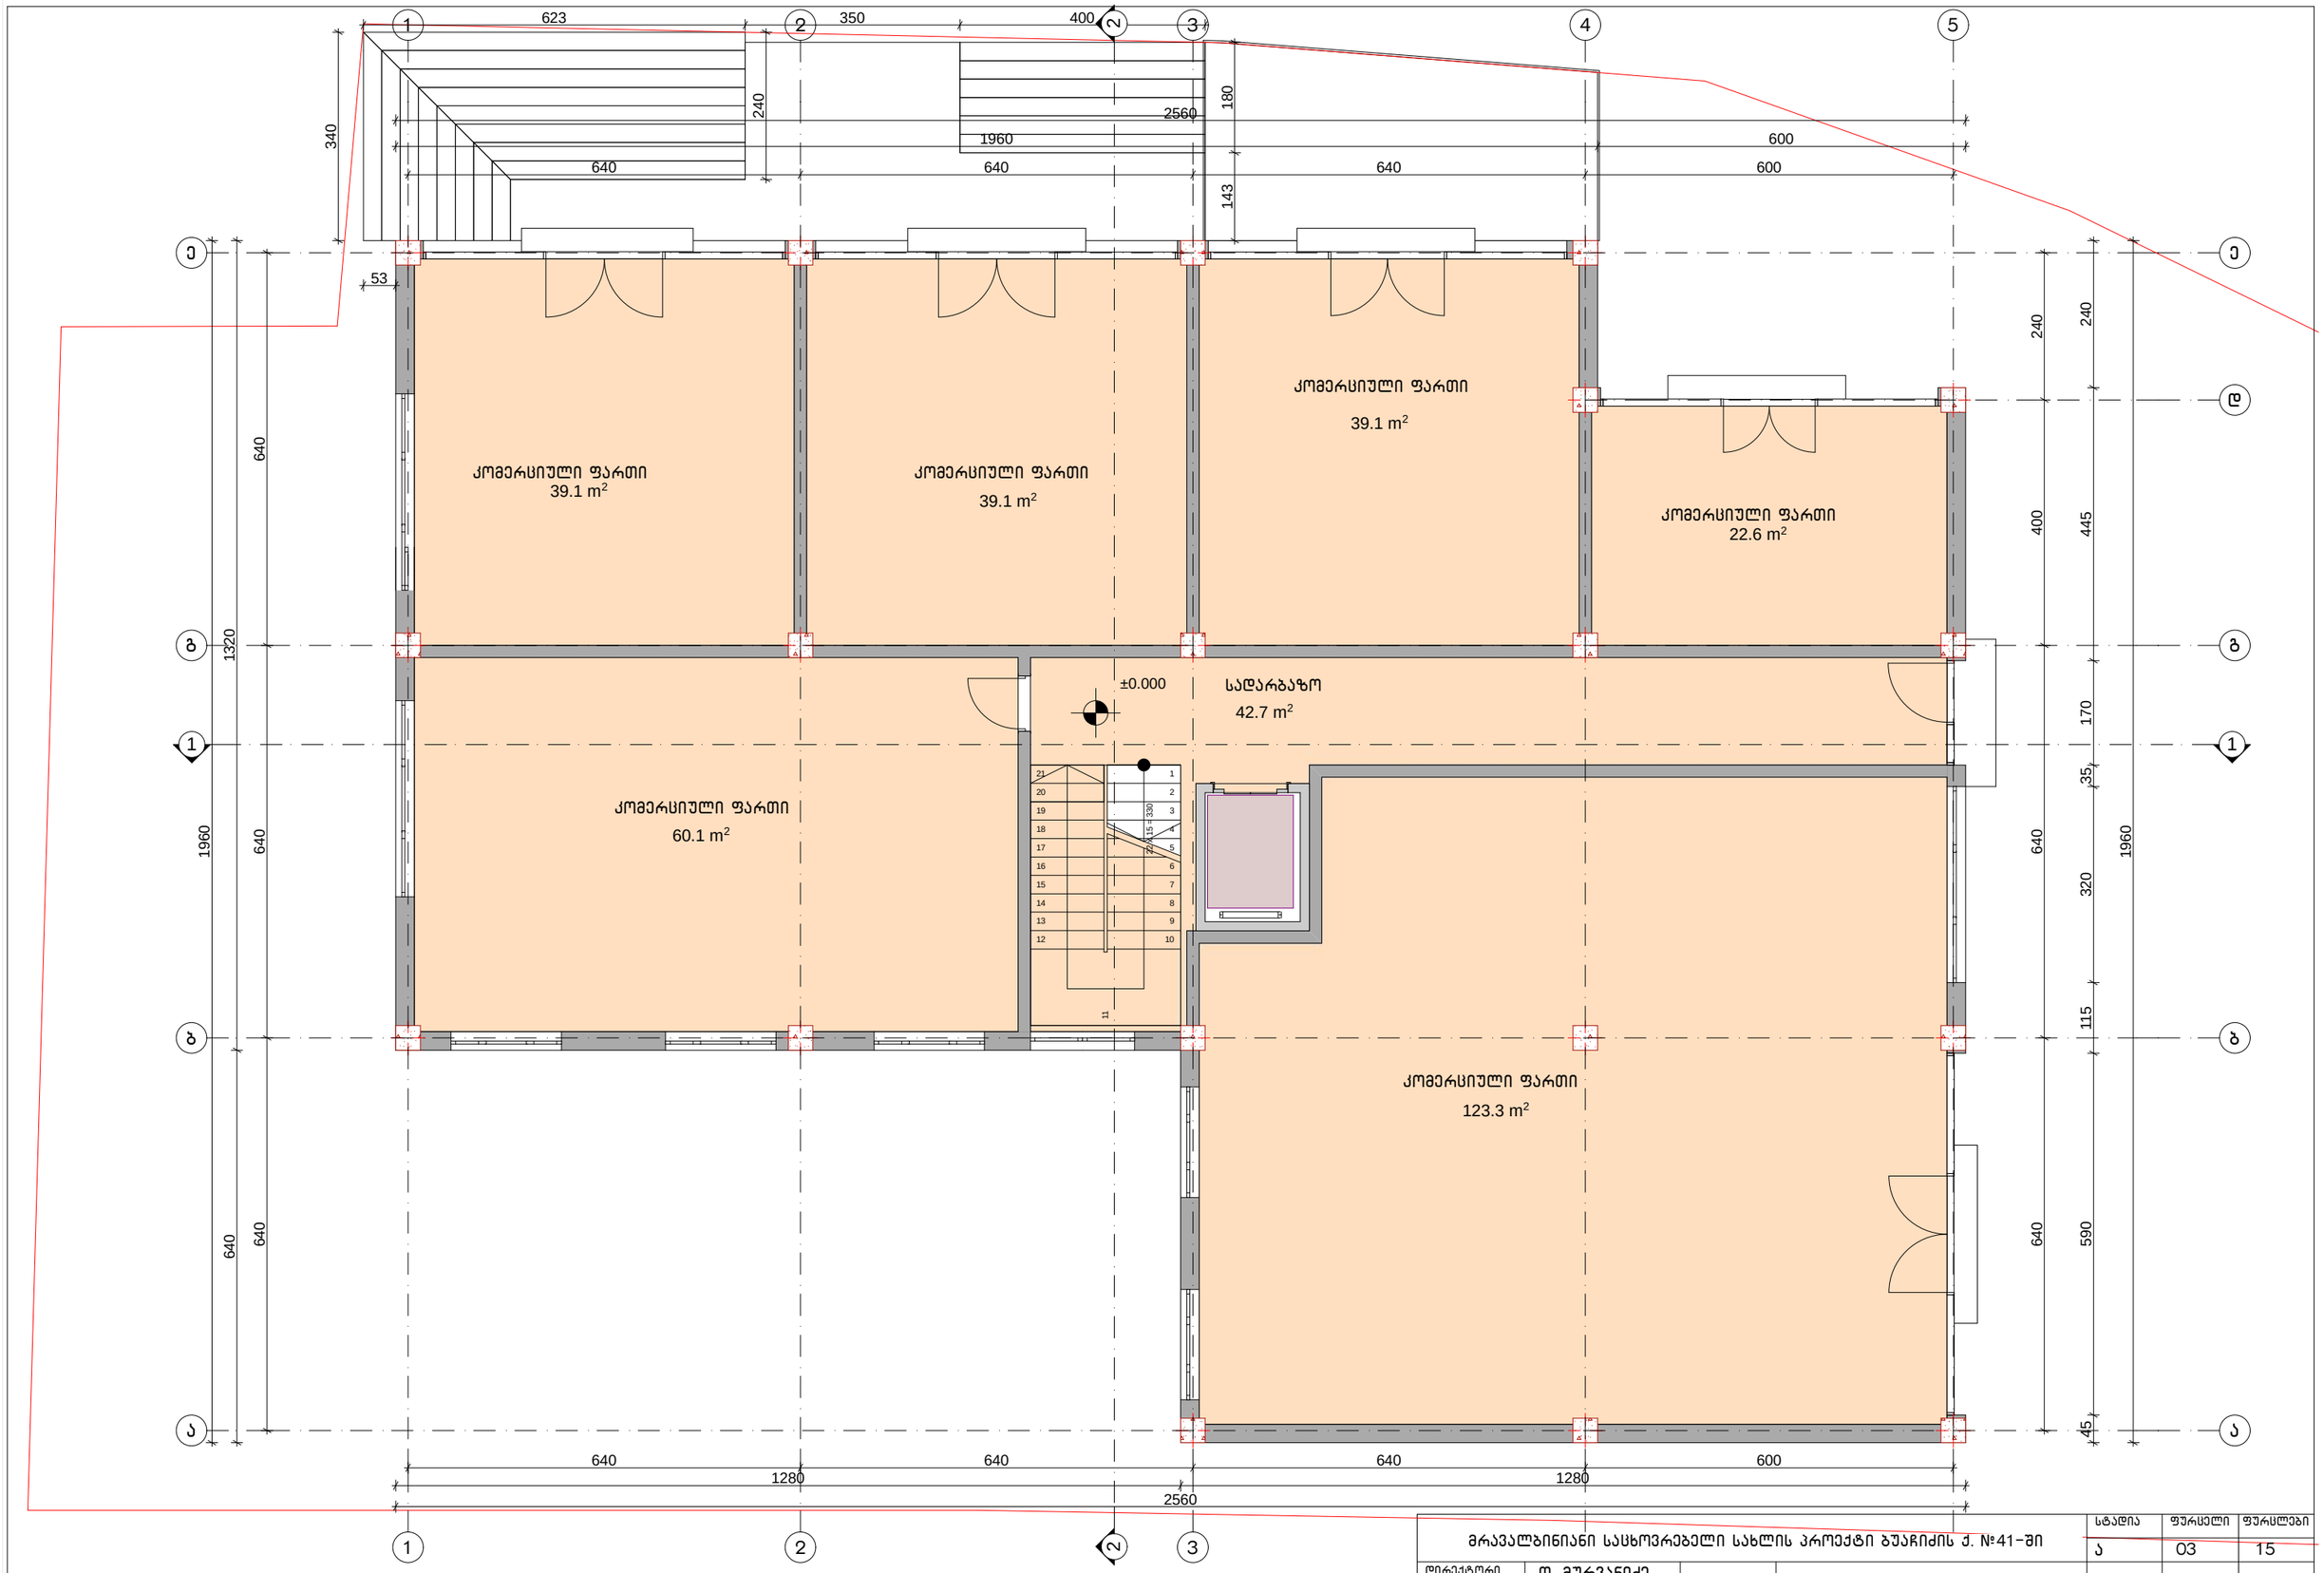

მრავალბინიანი საცხოვრებელი სახლის პროექტი ბუაჩიძის ქ. №41-ში				სტადია	ფურცელი	ფურცლები
				ა	03	15
დირექტორი	თ. მურვანიძე					
პრ.მთ.არქ.	თ. მურვანიძე					
პრ.მთ.ინჟ.	ზ. სილაბაძე					
ავტორი	რ. ებრალიძე		I სართულის გეგმა	მასშტაბი	შ.პ.ს. „კოლეგიუმი“	
შეასრულა	რ. ებრალიძე			1:100		
შეამოწმა	თ. მურვანიძე					

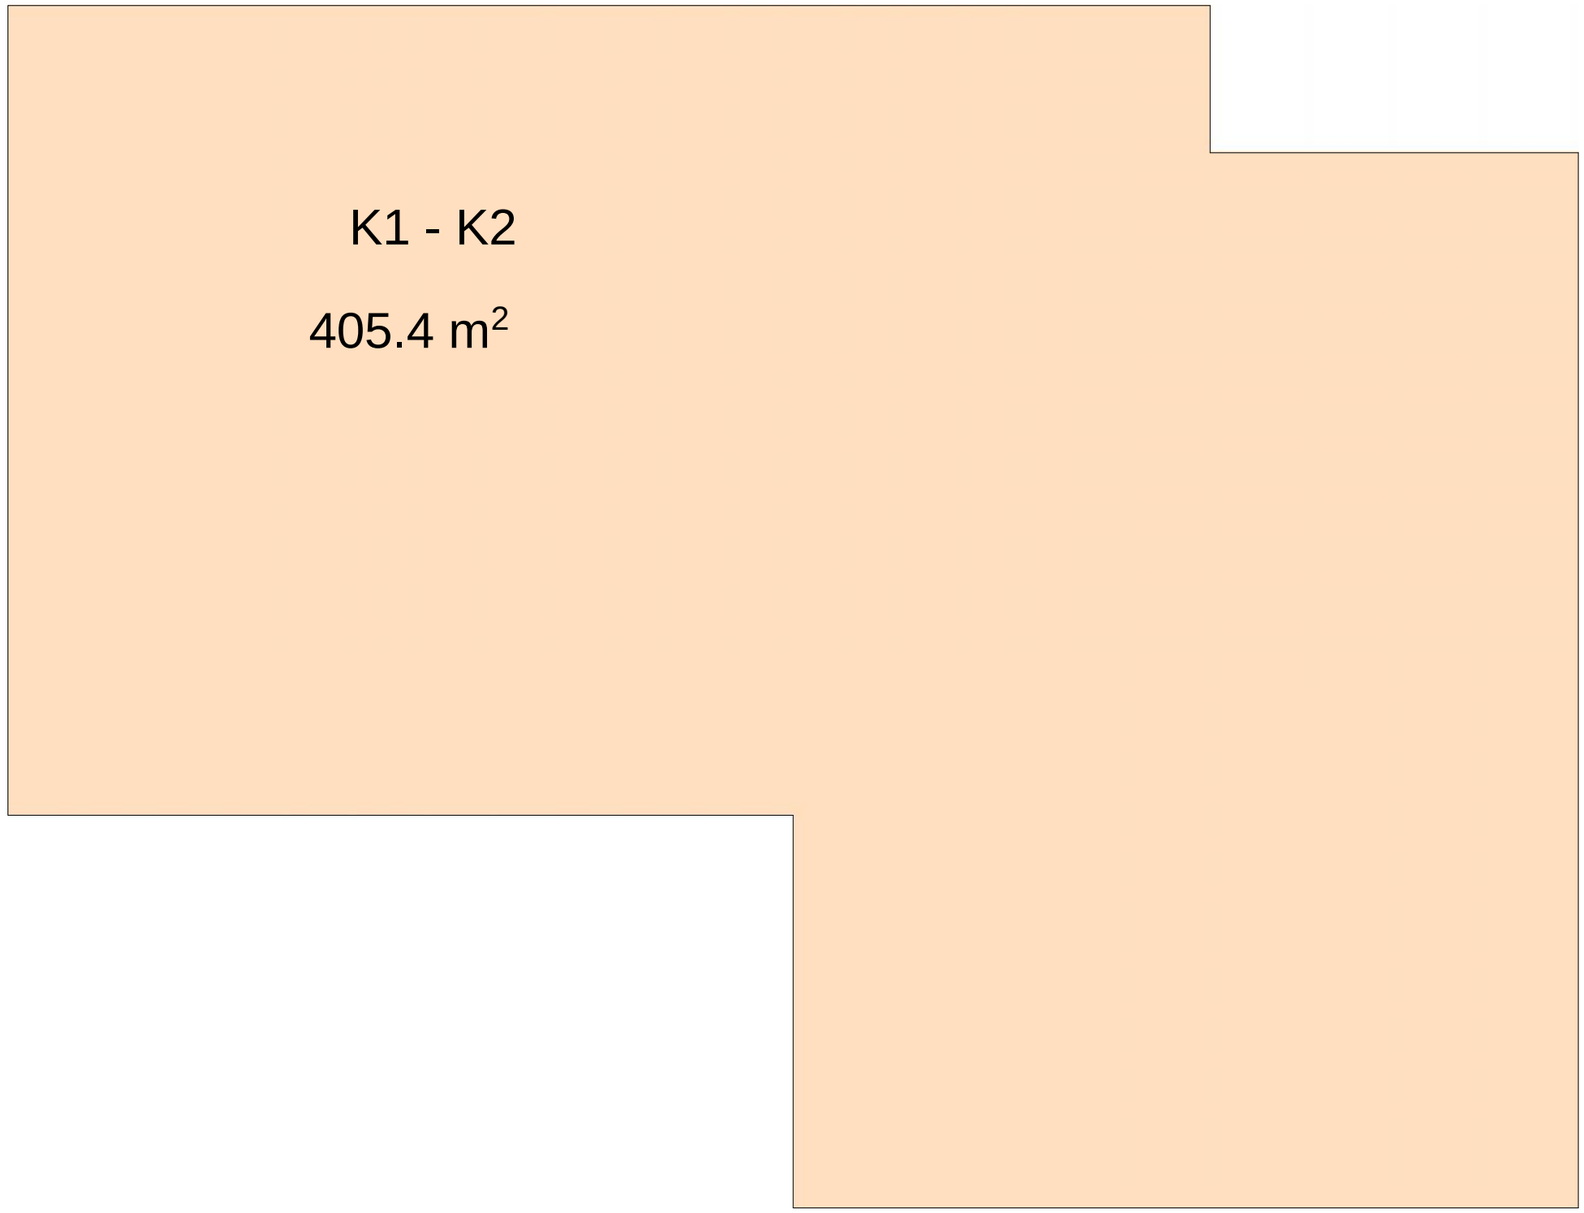

მრავალბინიანი საცხოვრებელი სახლის პროექტი ბუაჩიძის ქ. №41-ში				სტადია	ფურცელი	ფურცლები
				ა	03	15
დირექტორი	თ. მურვანიძე		K1 და K2კორპუსის საანგარიშო პოლიგონალური ხაზი			
არ.მთ.არქ.	თ. მურვანიძე					
არ.მთ.ინჟ.	ზ. სილაგაძე					
ავტორი	რ. ებრალიძე		I სართულის გეგმა	მასშტაბი	შ.პ.ს. „კოლეგიუმი"	
შეასრულა	რ. ებრალიძე			1:100		
შეამოწმა	თ. მურვანიძე					

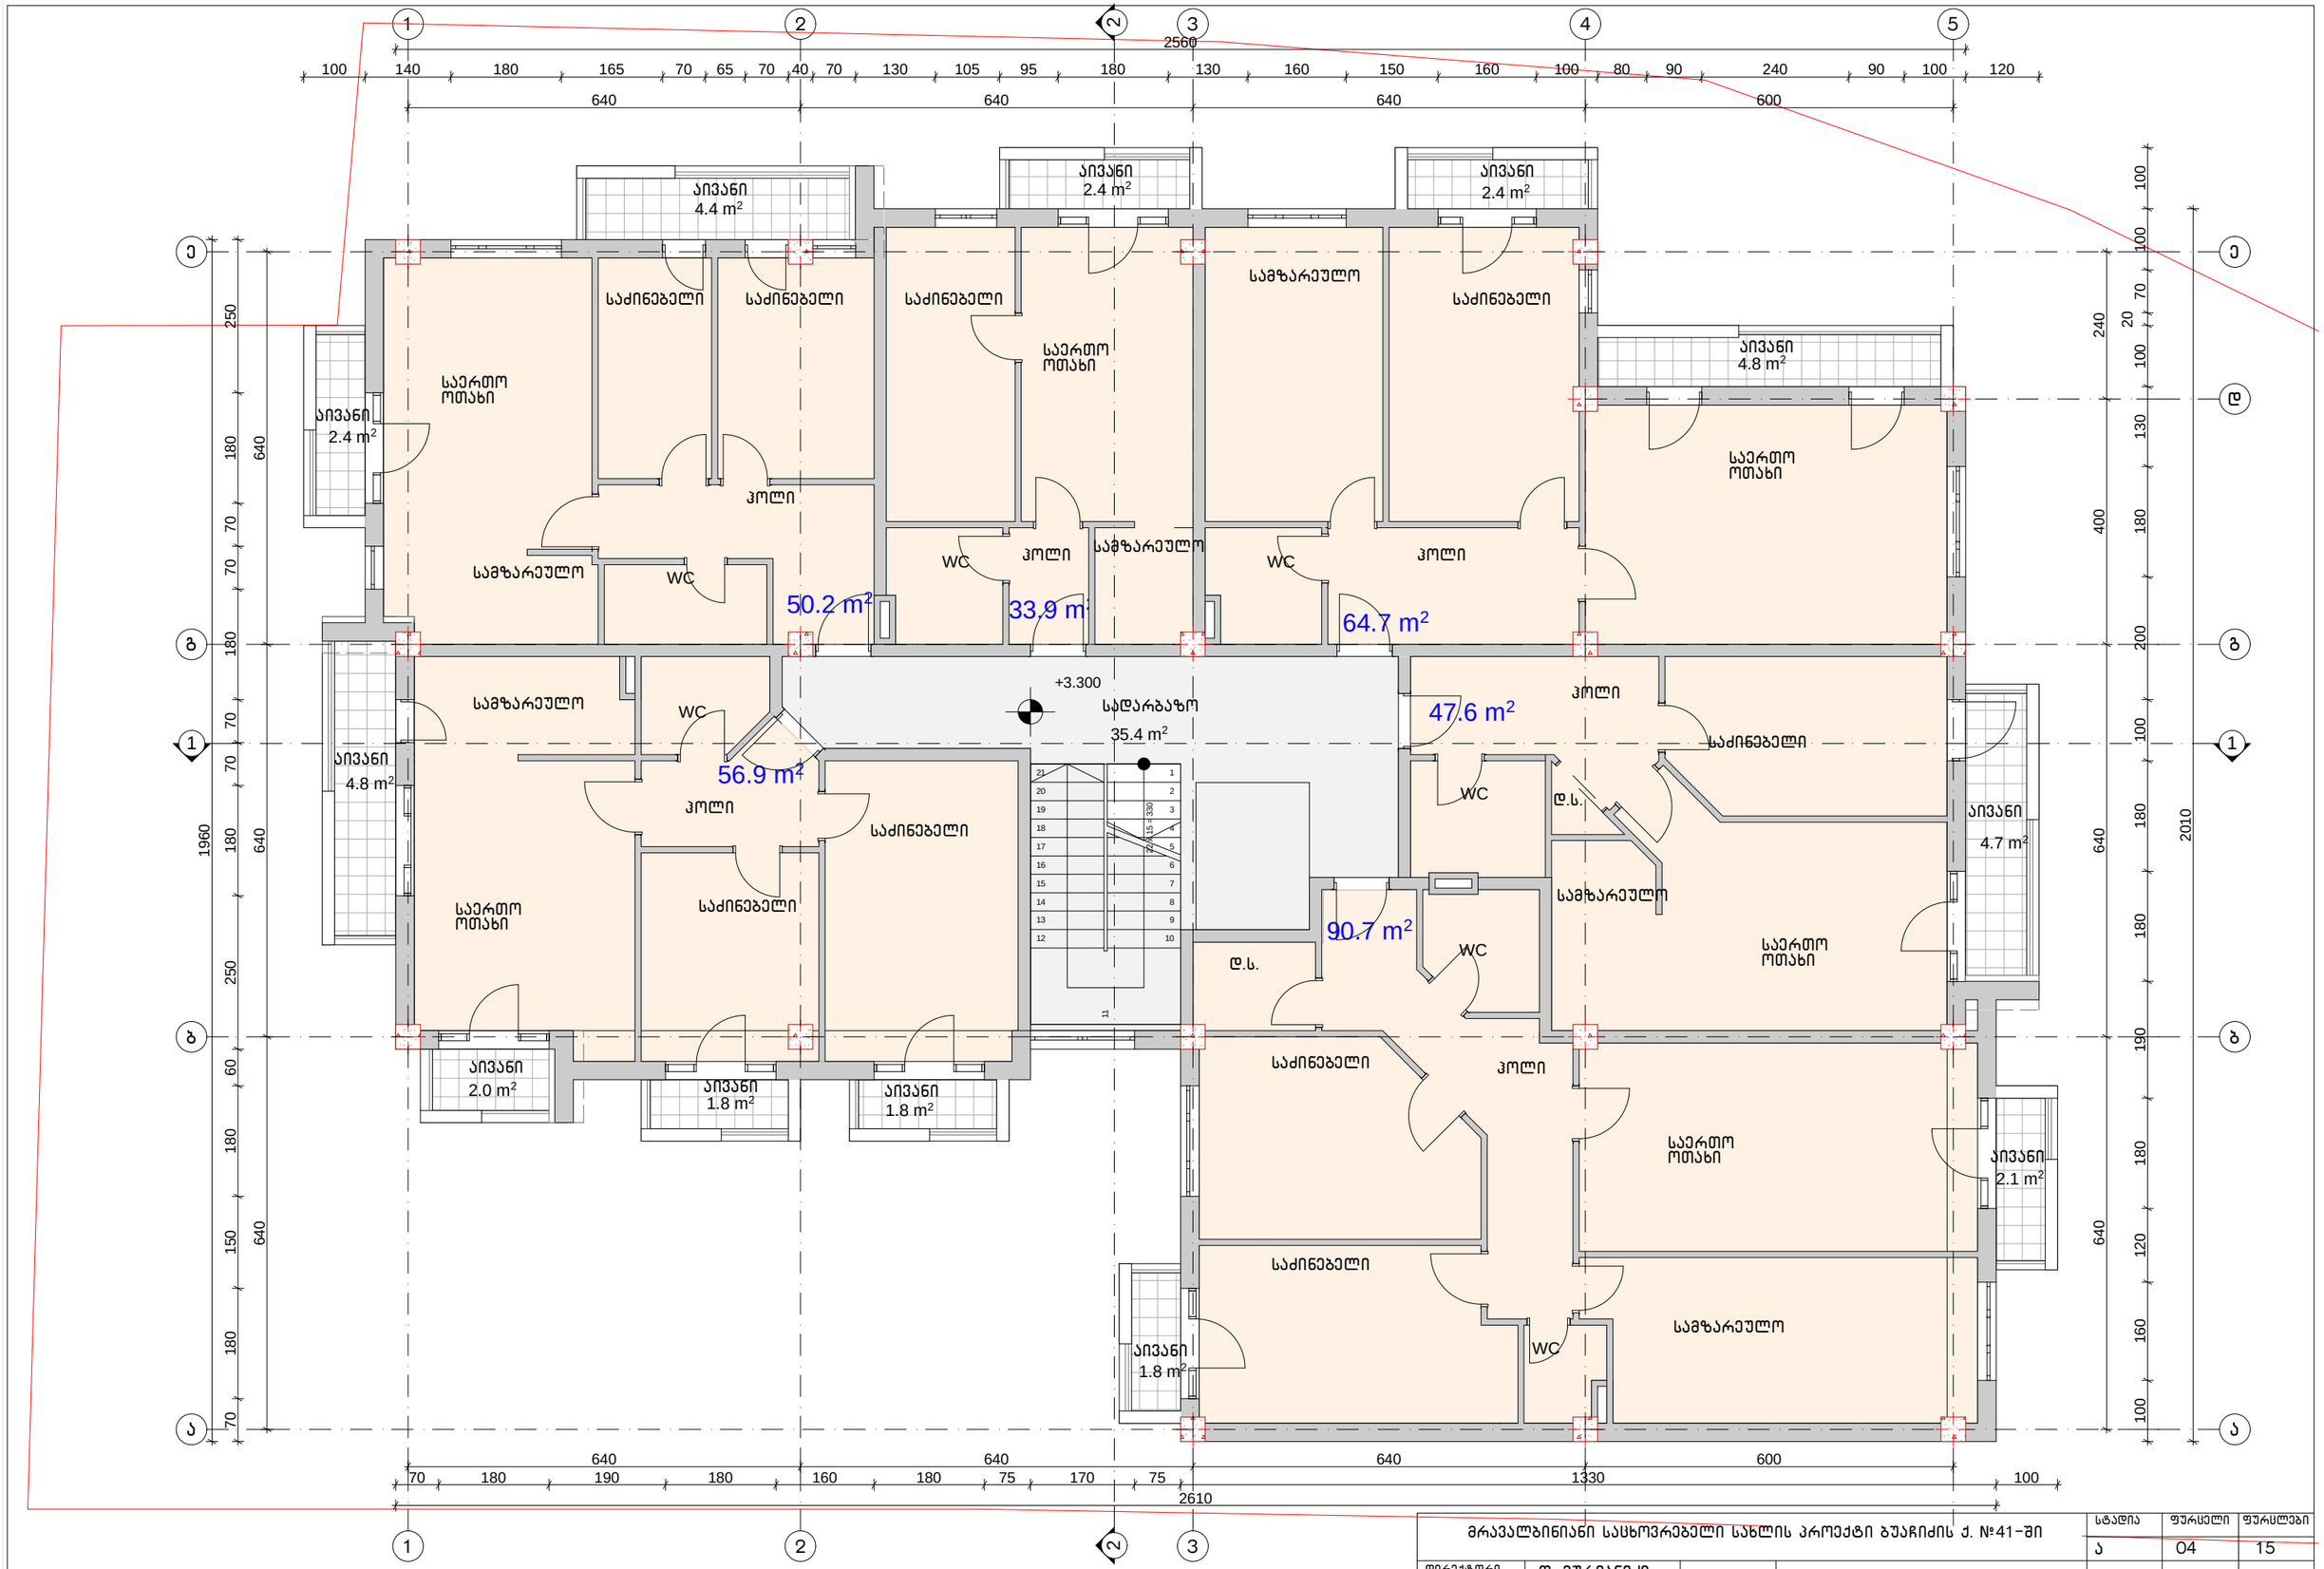

მრავალბინიანი საცხოვრებელი სახლის პროექტი ბუაჩიძის ქ. №41-ში				სტადია	ფურცელი	ფურცლები
				ა	04	15
დირექტორი	თ. მურვანიძე					
პრ.მთ.არქ.	თ. მურვანიძე					
პრ.მთ.ინჟ.	ზ. სილაბაძე					
ავტორი	რ. ებრალიძე		2 სართულის გეგმა	მასშტაბი	შ.პ.ს. „ქოლეგიუმი“	
შემსრულა	რ. ებრალიძე			1:100		
შემოწმა	თ. მურვანიძე					

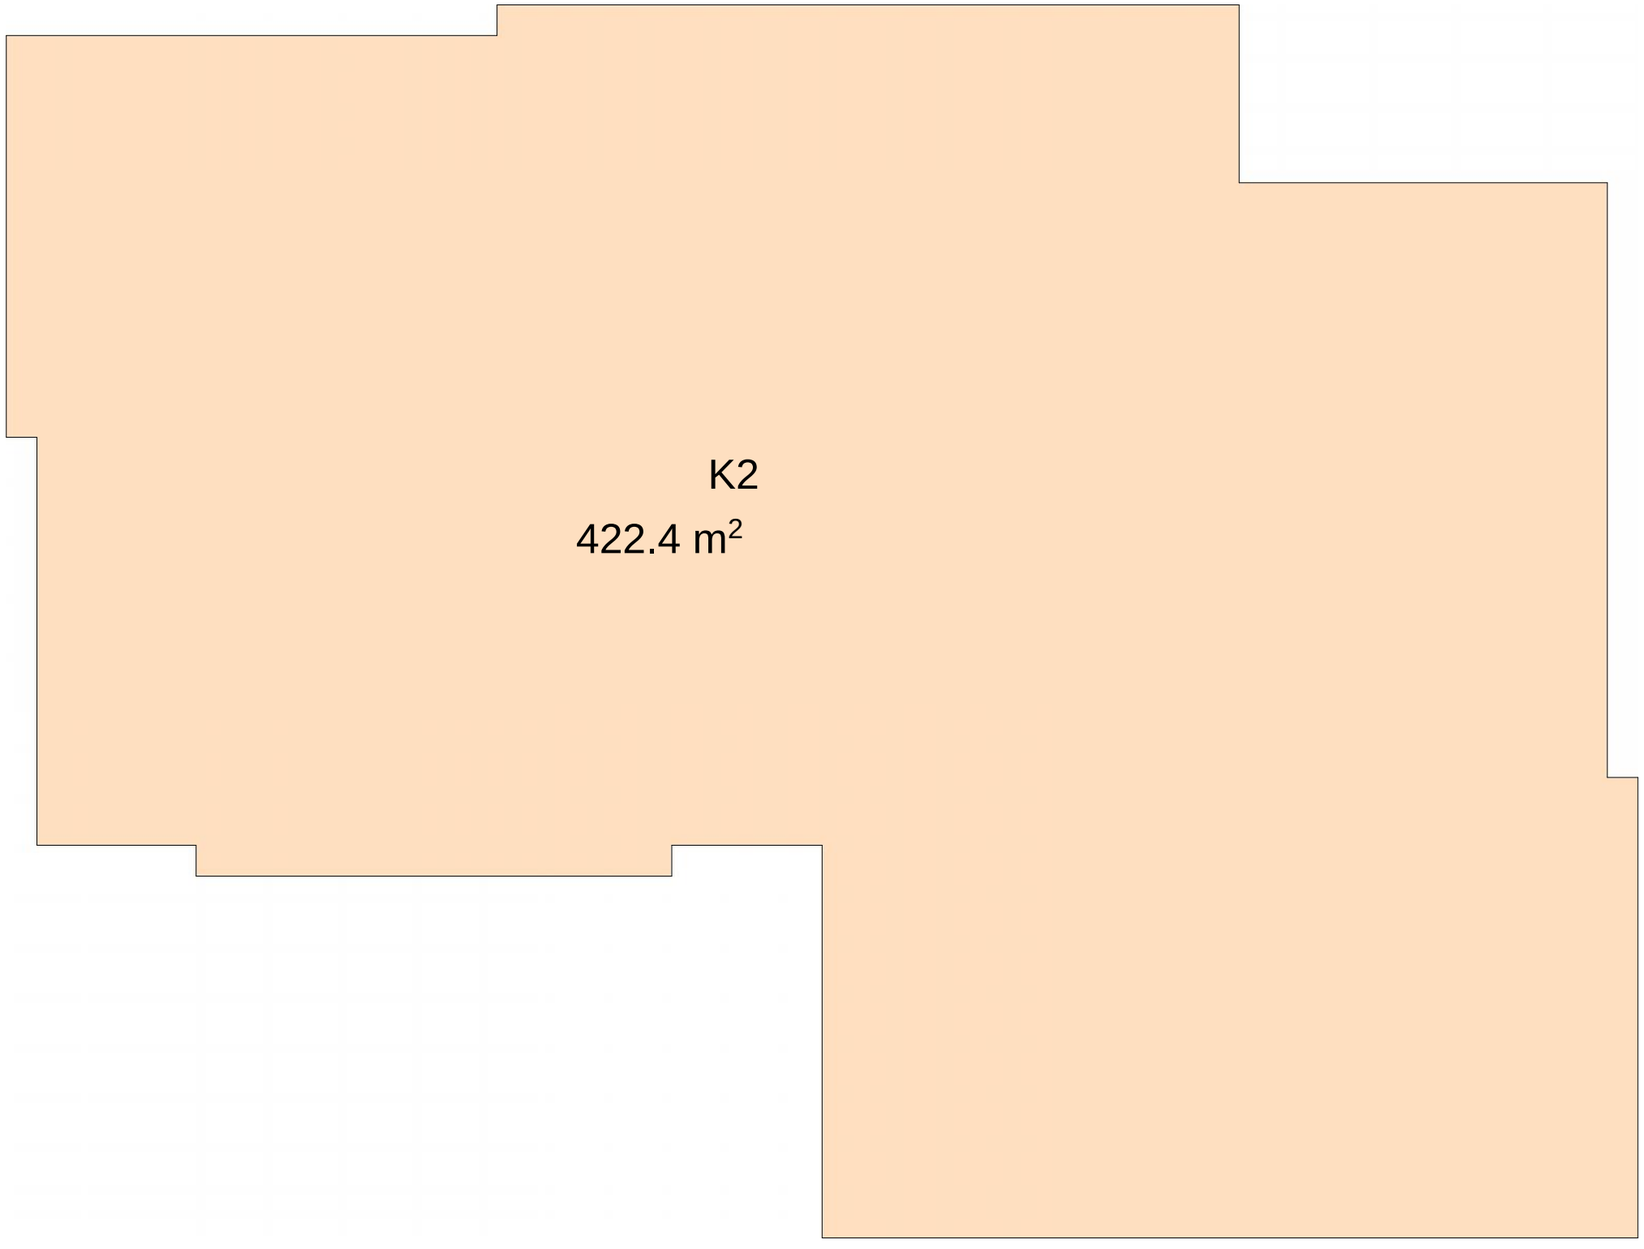

მრავალბინიანი საცხოვრებელი სახლის პროექტი ბუაჩიძის ქ. №41-ში					სტადია	ფურცელი	ფურცლები
					ა	04	15
დირექტორი	თ. მურვანიძე		K2 კოეფიციენტის საანგარიშო პოლიგონალური ხაზი				
არ.მთ.არქ.	თ. მურვანიძე						
არ.მთ.ინჟ.	ზ. სილაგაძე						
ავტორი	რ. ებრალიძე		2 სართულის გეგმა		მასშტაბი	შ.პ.ს. „კოლეგიუმი"	
შეასრულა	რ. ებრალიძე				1:100		
შეამოწმა	თ. მურვანიძე						

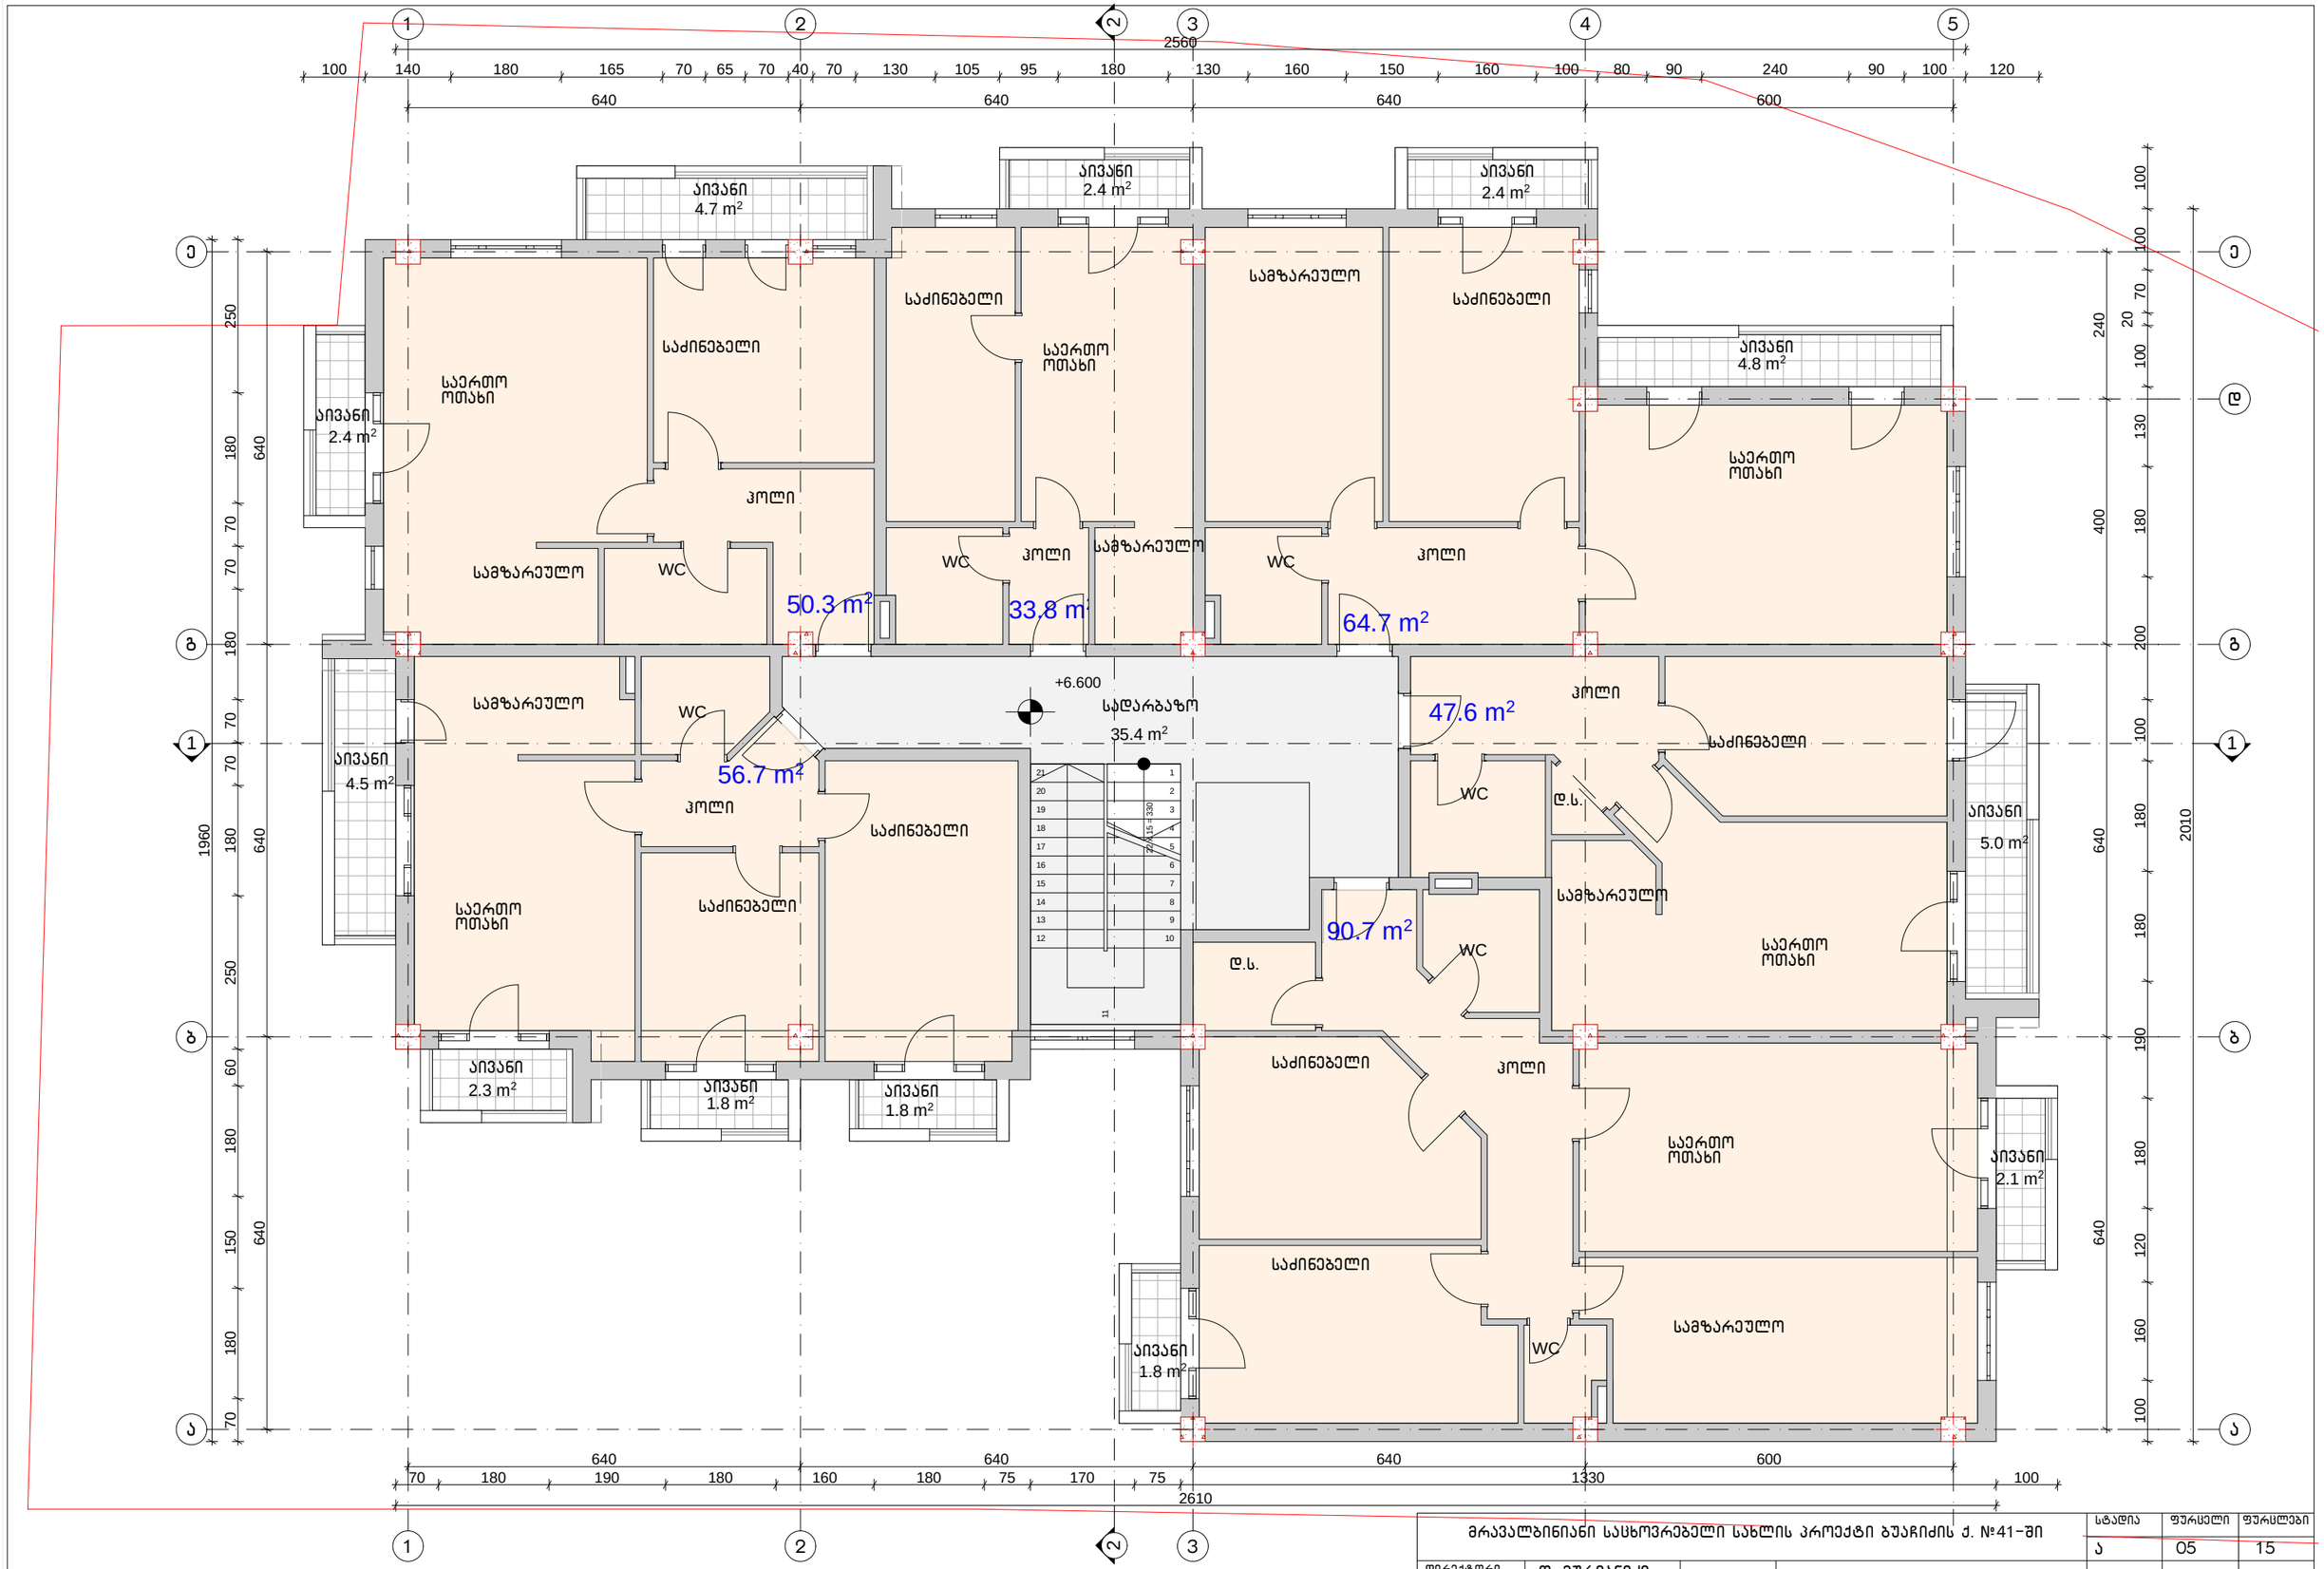

მრავალბინიანი საცხოვრებელი სახლის პროექტი ბუაჩიძის ქ. №41-ში				სტადია	ფურცელი	ფურცლები
				ა	05	15
დირექტორი	თ. მურვანიძე					
პრ.მთ.არქ.	თ. მურვანიძე					
პრ.მთ.ინჟ.	ზ. სილაბაძე					
ავტორი	რ. ებრალიძე		3 სართულის გეგმა	მასშტაბი	შ.პ.ს. „ქოლეგიუმი"	
შემსრულა	რ. ებრალიძე			1:100		
შემოწმა	თ. მურვანიძე					

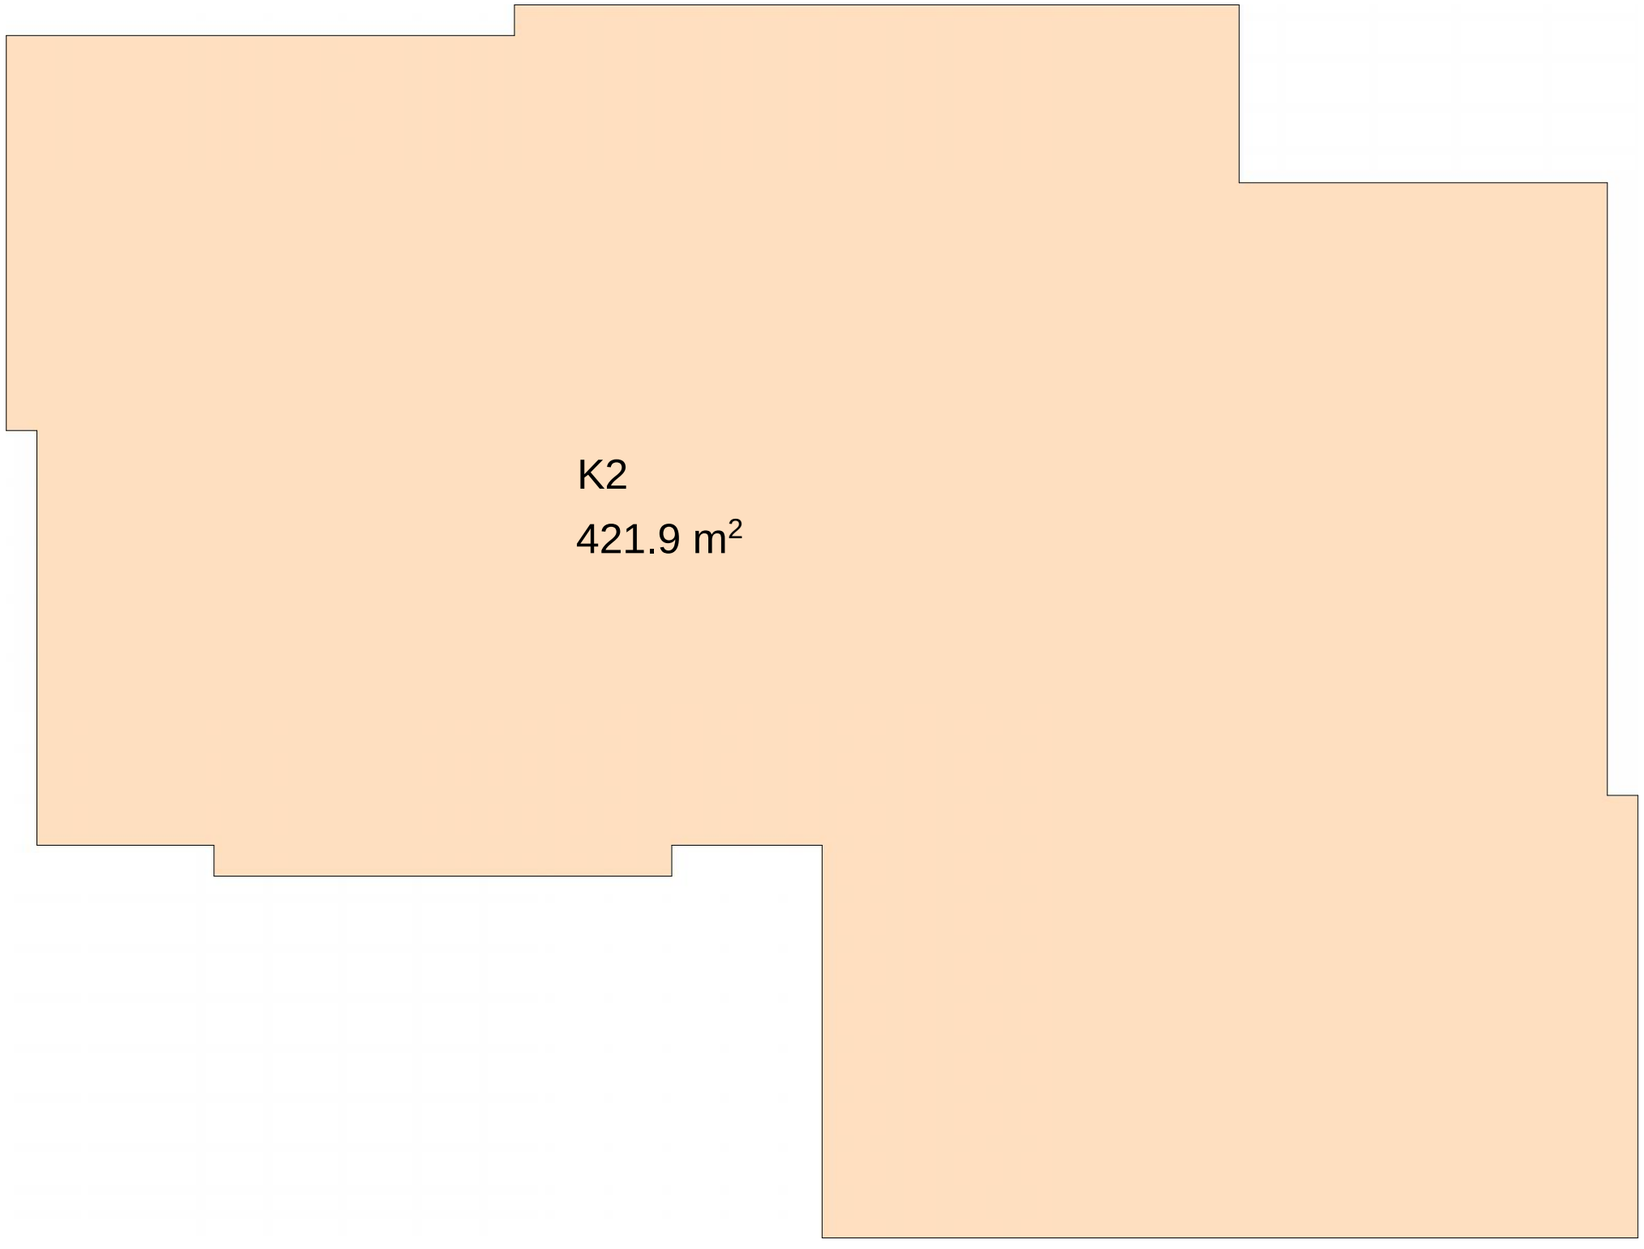

მრავალბინიანი საცხოვრებელი სახლის პროექტი ბუაჩიძის ქ. №41-ში				სტადია	ფურცელი	ფურცლები
				ა	05	15
დირექტორი	თ. მურვანიძე		K2 კოეფიციენტის საანგარიშო პოლიგონალური ხაზი			
არ.მთ.არქ.	თ. მურვანიძე					
არ.მთ.ინჟ.	ზ. სილაგაძე					
ავტორი	რ. ებრალიძე		3 სართულის გეგმა	მასშტაბი	შ.პ.ს. „კოლეგიუმი"	
შეასრულა	რ. ებრალიძე			1:100		
შეამოწმა	თ. მურვანიძე					

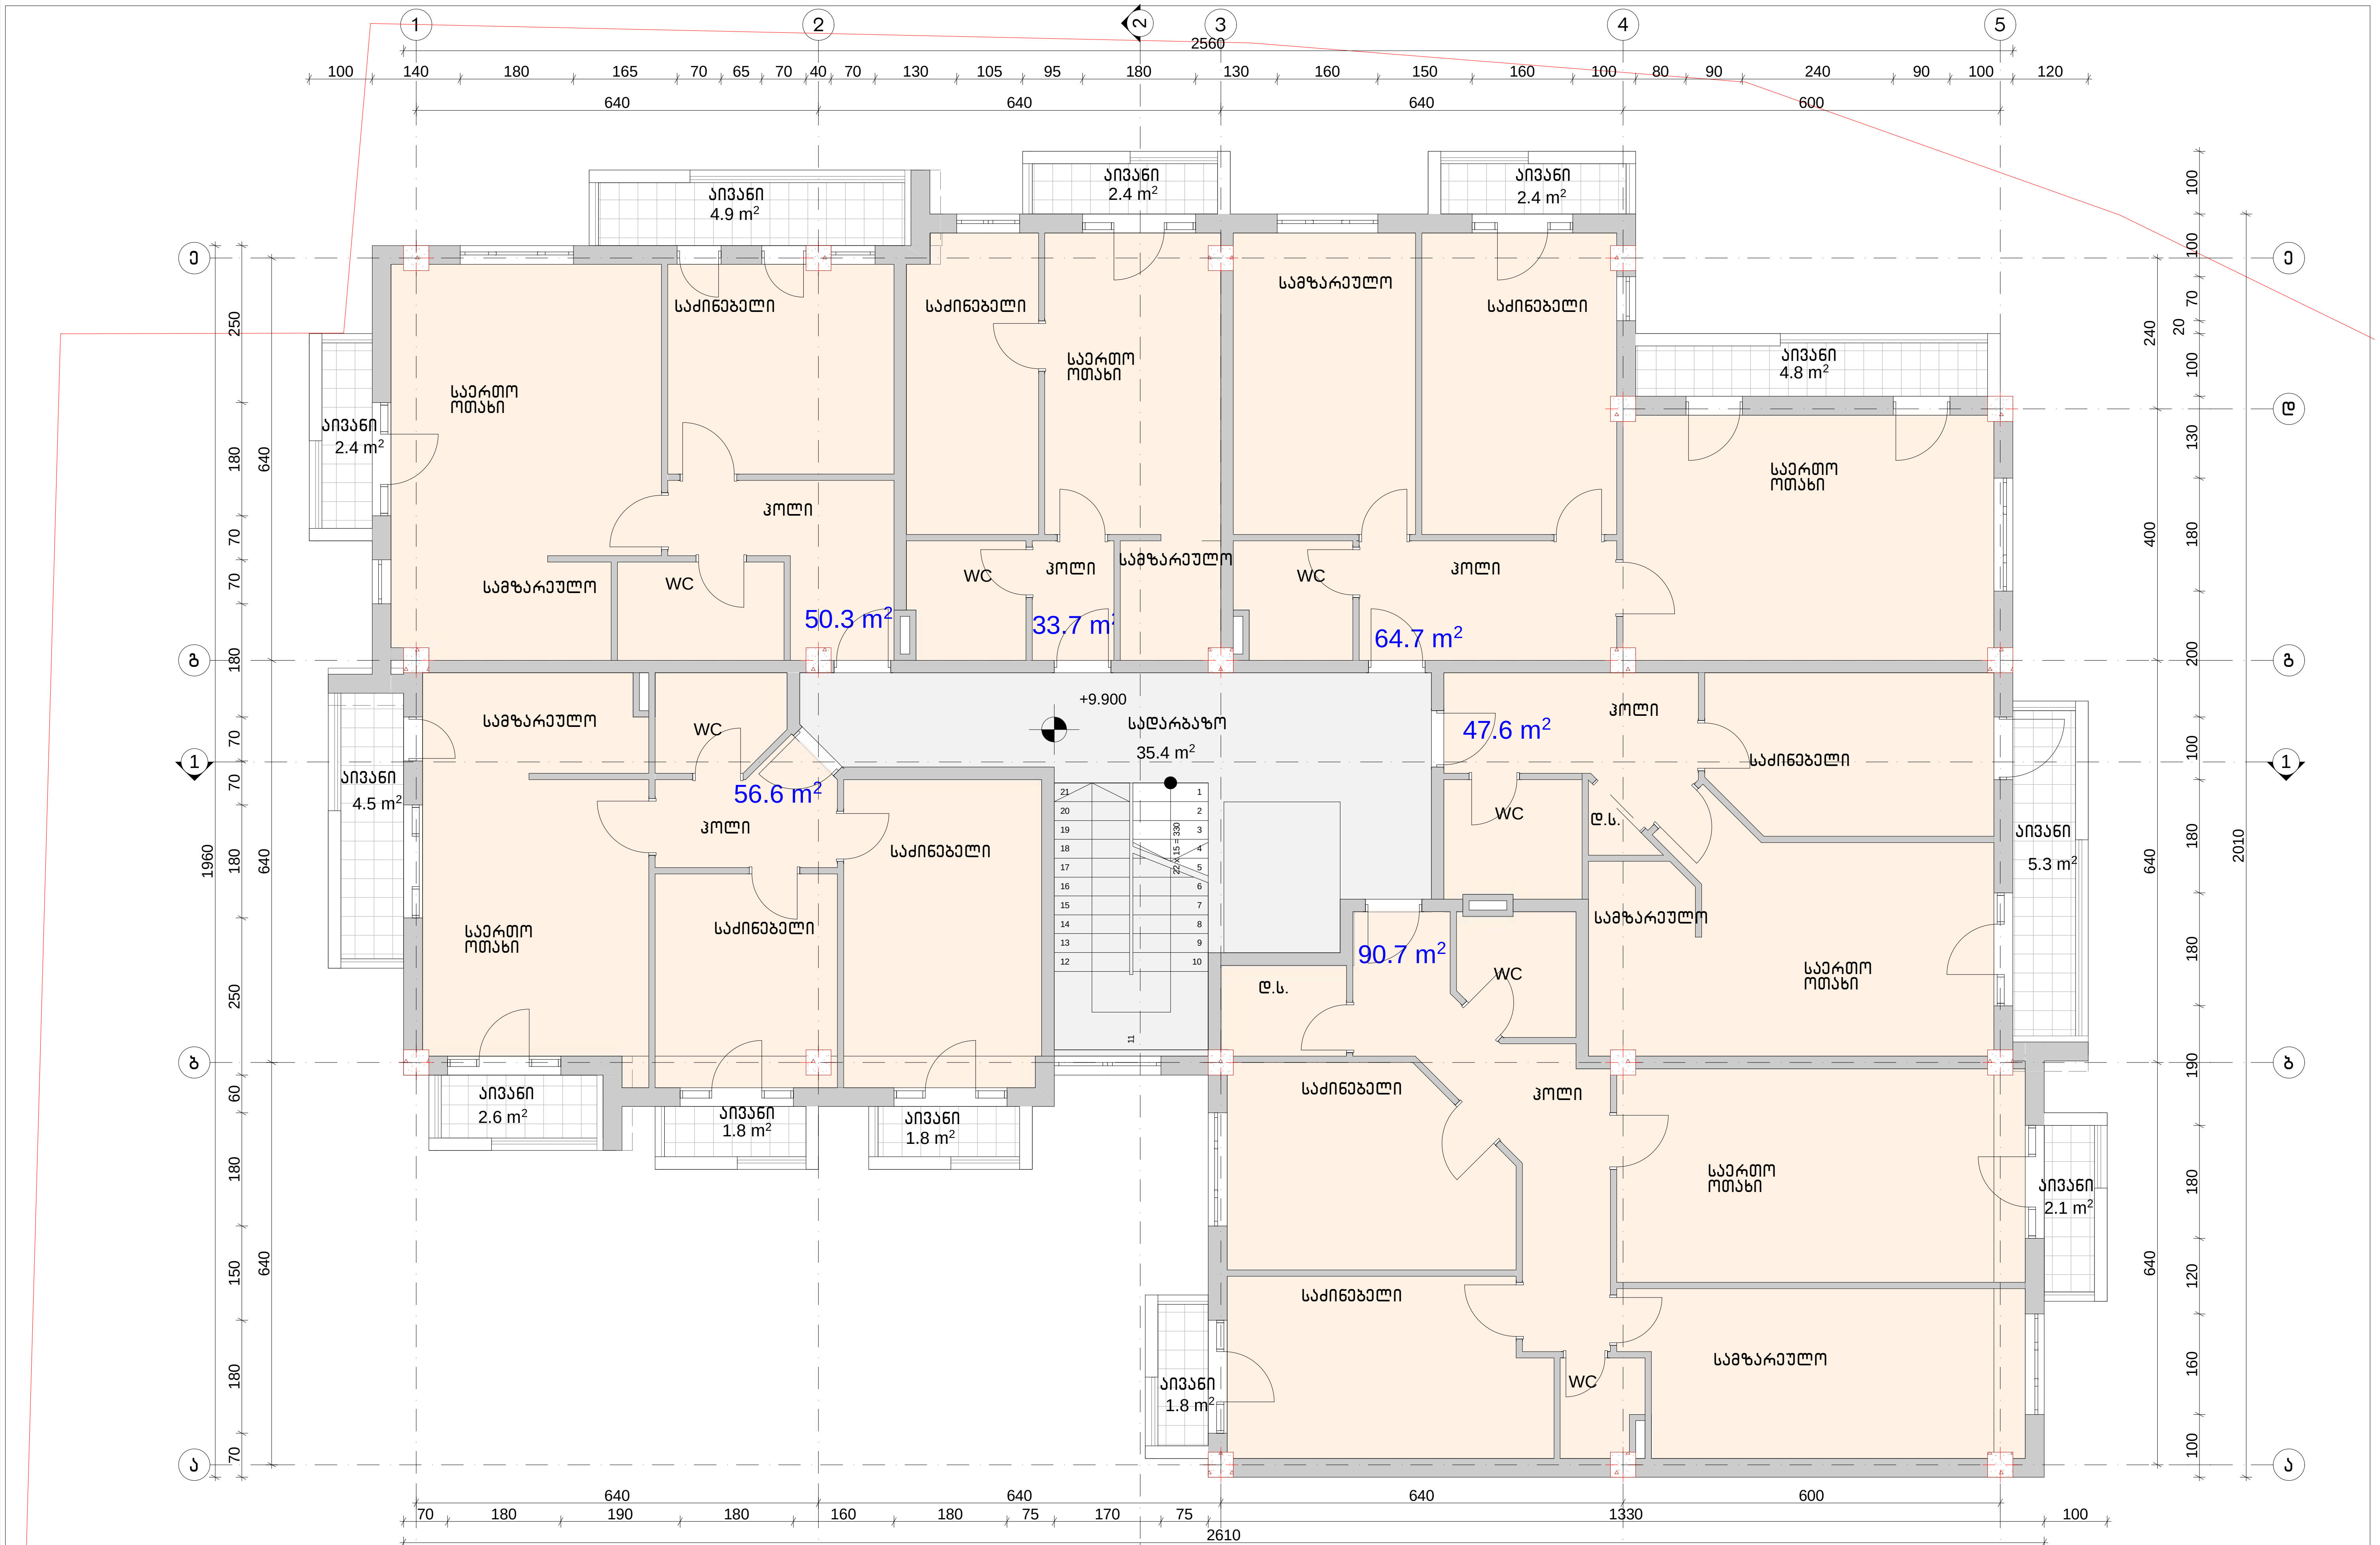

მრავალბინიანი საცხოვრებელი სახლის პროექტი ბუაჩიძის ქ. №41-ში			სტადია	ფურცელი	ფურცლები
			ა	06	15
დირექტორი	თ. მურვანიძე				
პრ.მთ.არქ.	თ. მურვანიძე				
პრ.მთ.ინჟ.	ზ. სილაგაძე				
ავტორი	რ. ებრალიძე	4 სართულის გეგმა	მასშტაბი	შ.პ.ს. „კოლეგიუმი“	
შეასრულა	რ. ებრალიძე		1:100		
შეამოწმა	თ. მურვანიძე				

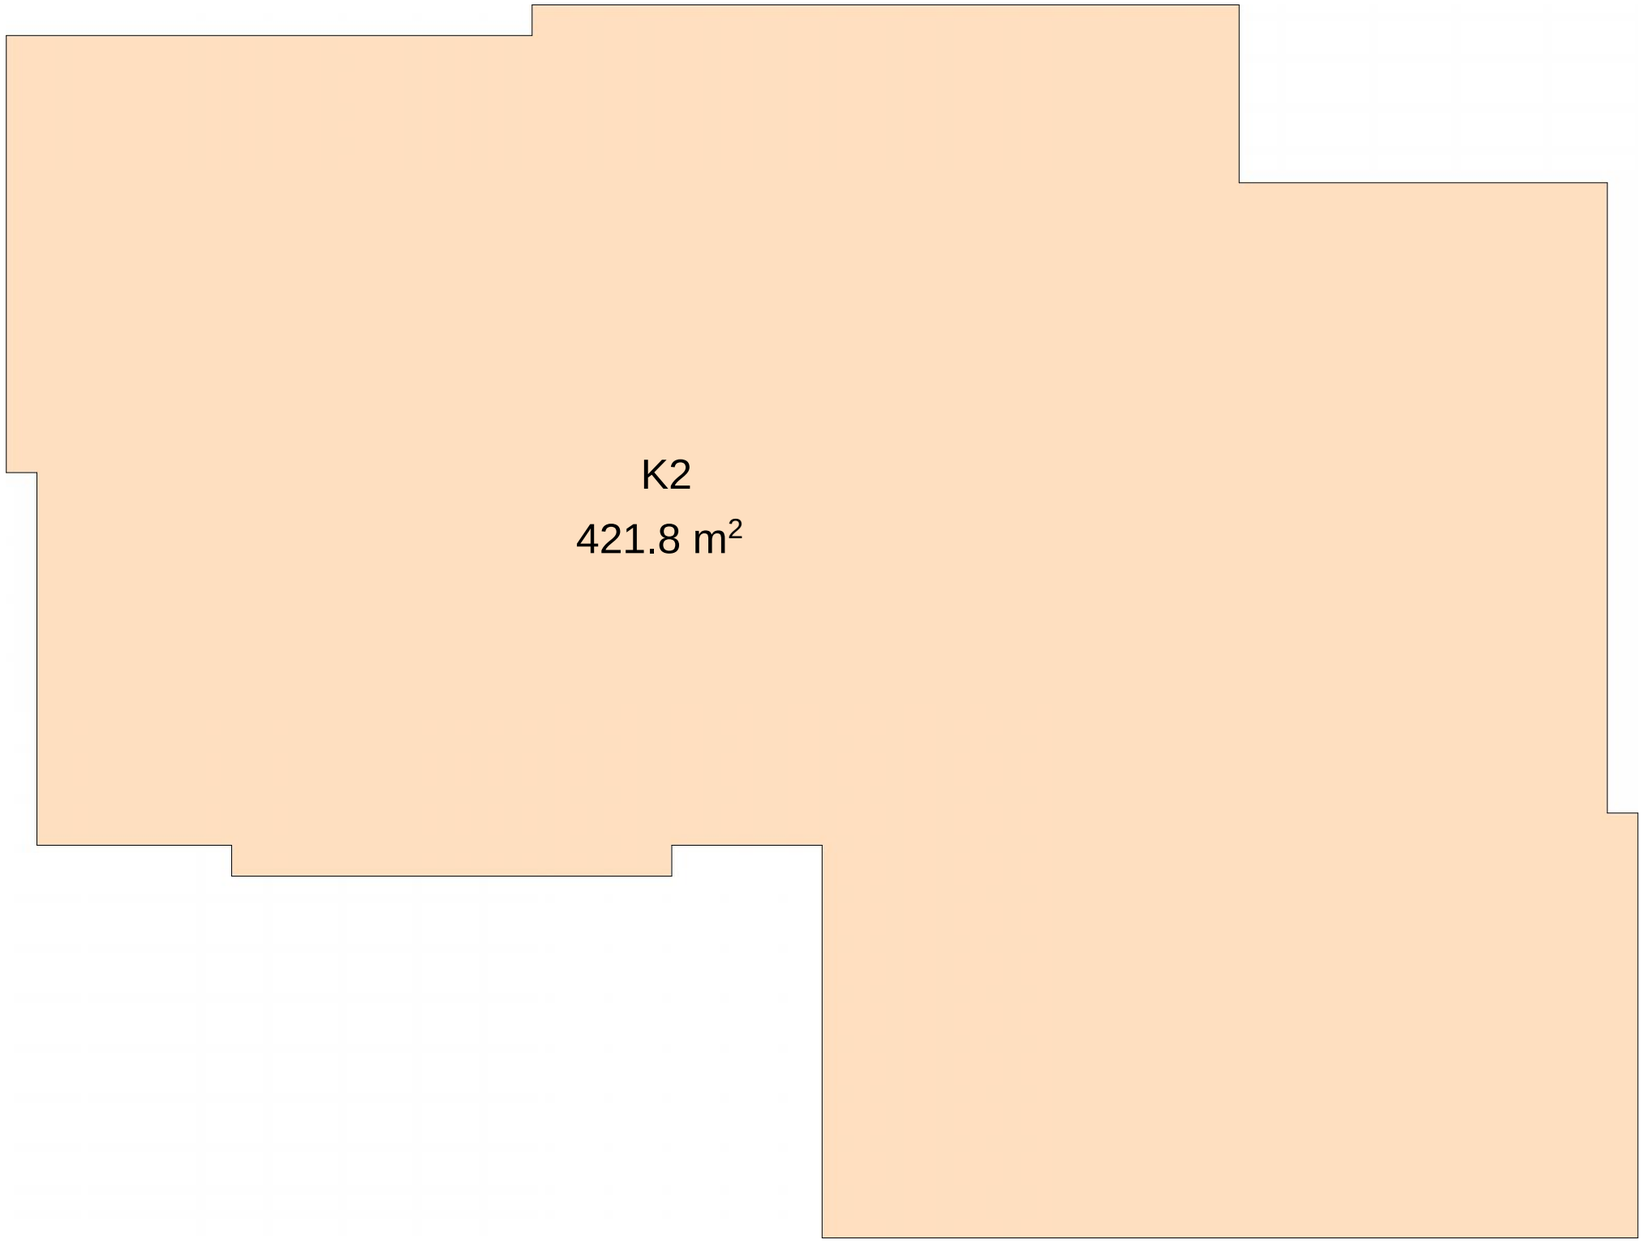

მრავალბინიანი საცხოვრებელი სახლის პროექტი ბუაჩიძის ქ. №41-ში					სტადია	ფურცელი	ფურცლები
					ა	06	15
დირექტორი	თ. მურვანიძე		K2 კოეფიციენტის საანგარიშო პოლიგონალური ხაზი				
არ.მთ.არქ.	თ. მურვანიძე						
არ.მთ.ინჟ.	ზ. სილაგაძე						
ავტორი	რ. ებრალიძე		4 სართულის გეგმა		მასშტაბი	შ.პ.ს. „კოლეგიუმი"	
შეასრულა	რ. ებრალიძე				1:100		
შეამოწმა	თ. მურვანიძე						

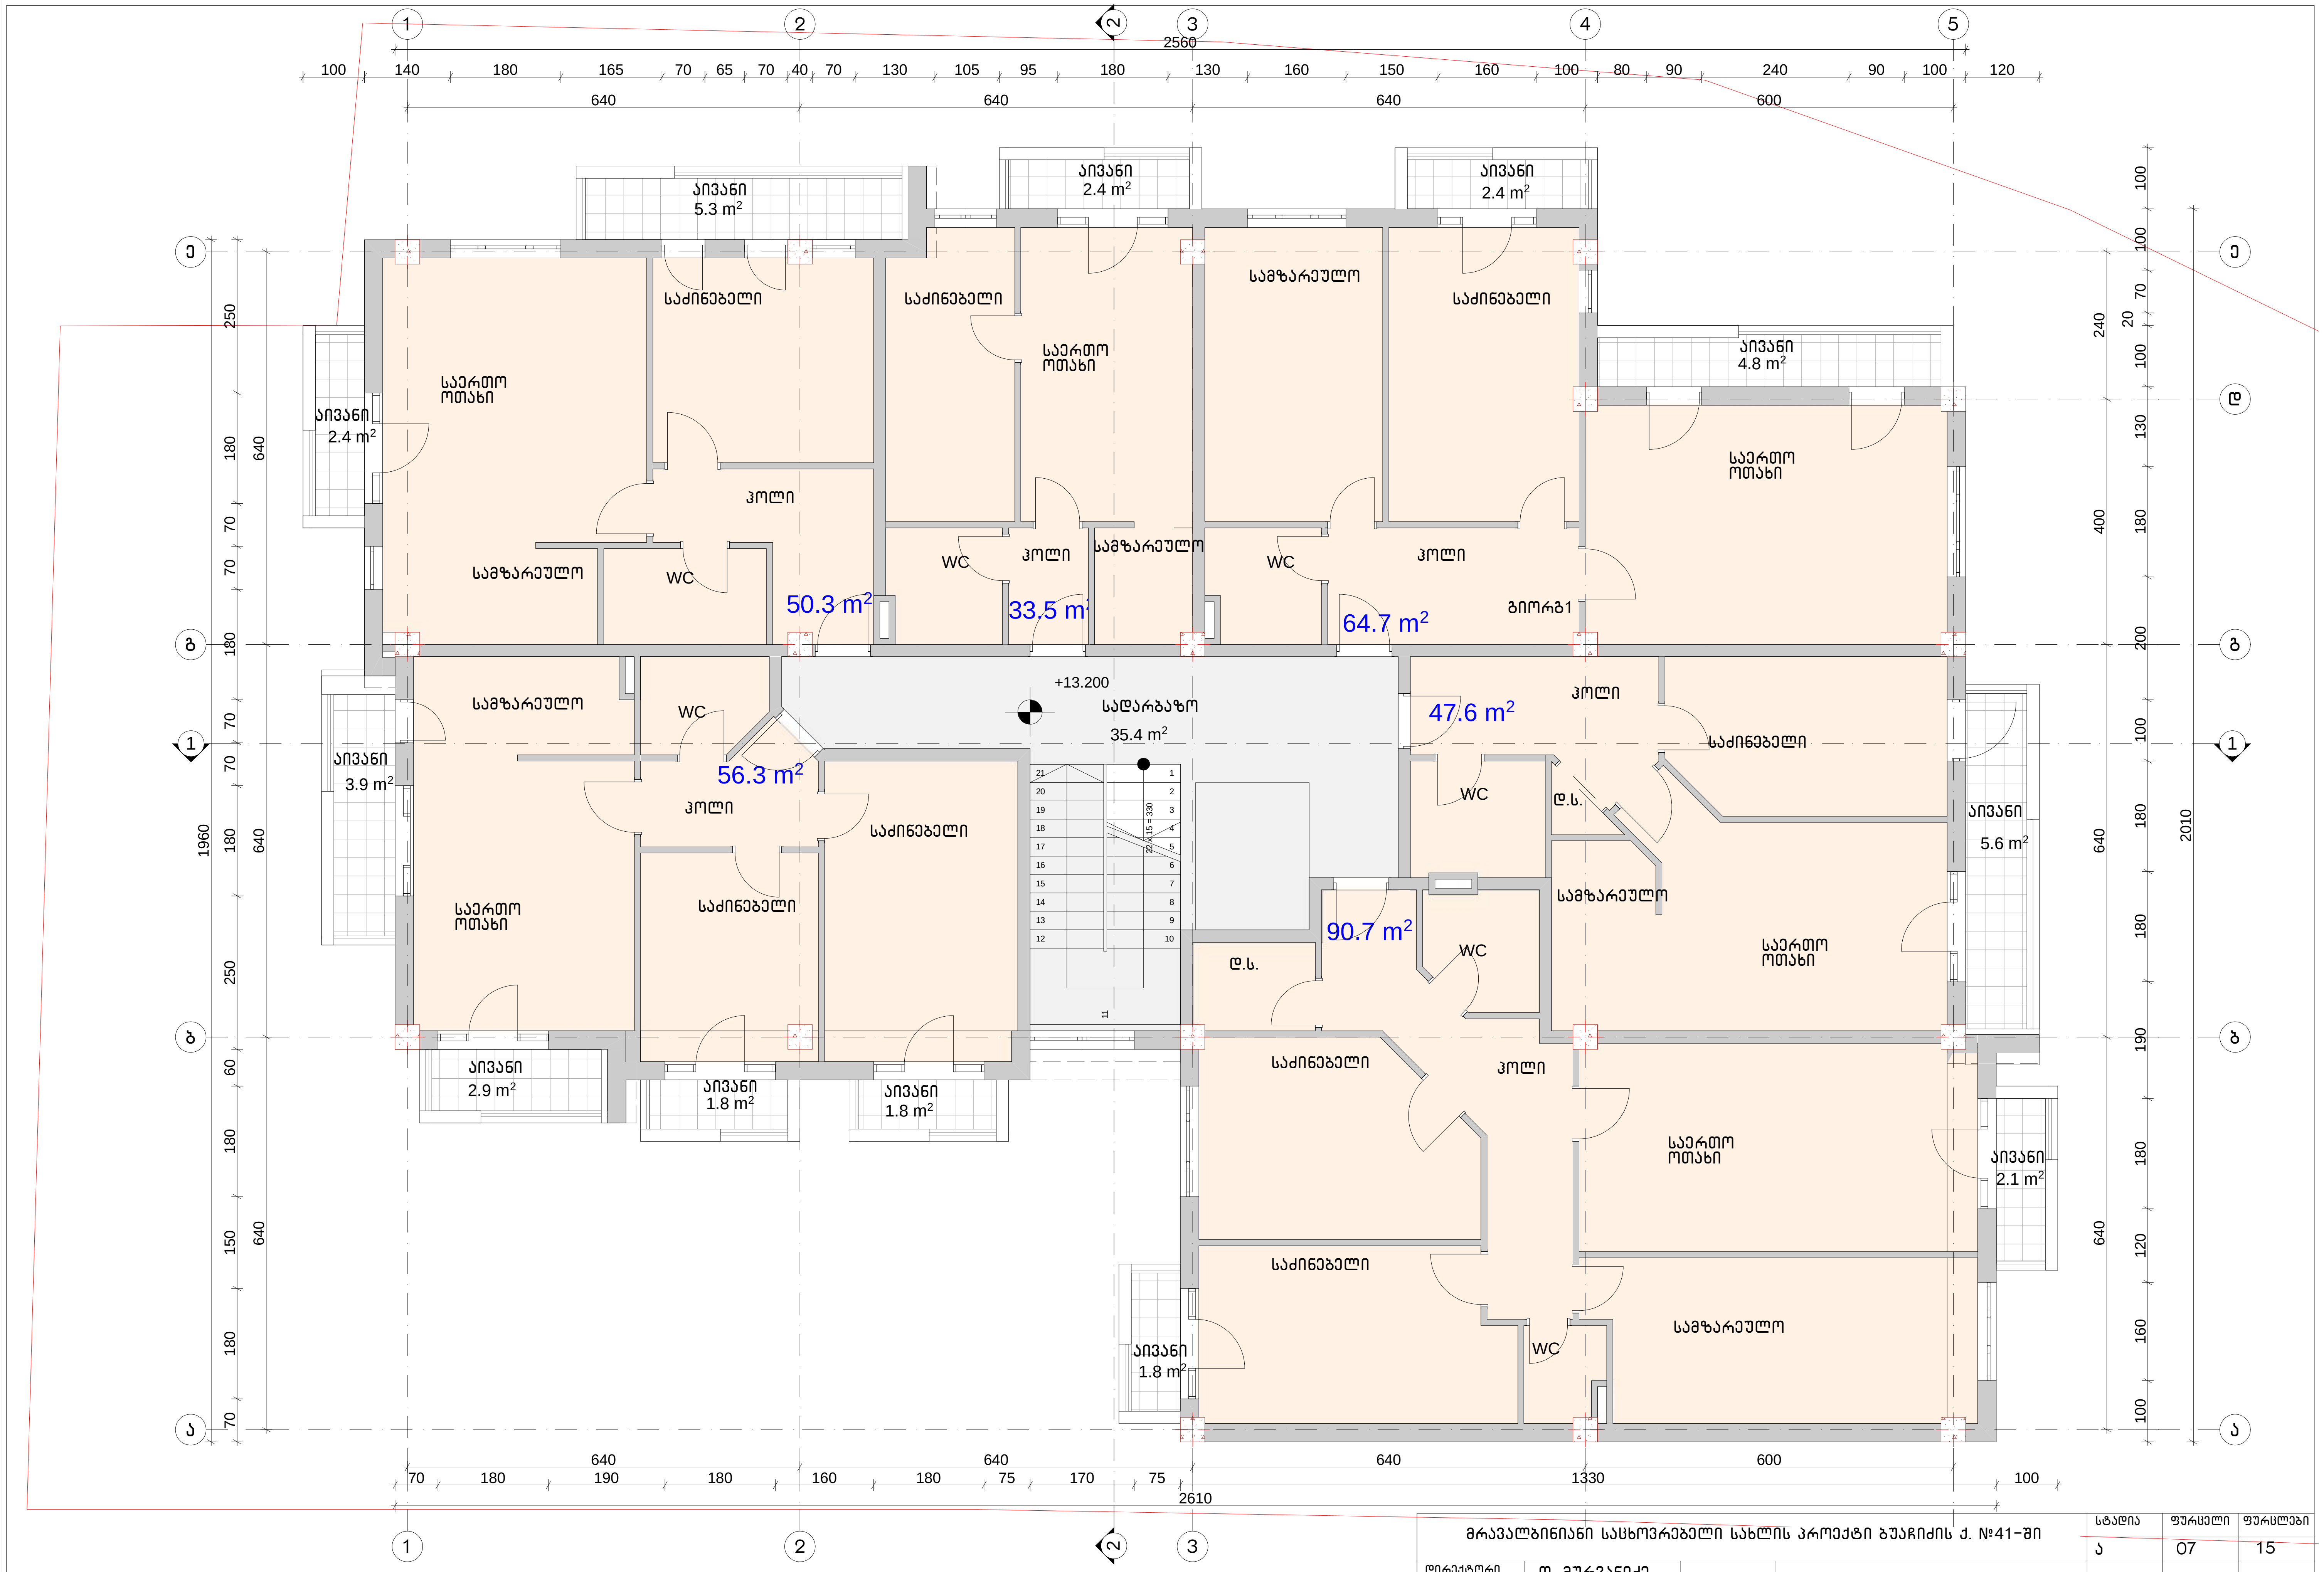

მრავალბინიანი საცხოვრებელი სახლის პროექტი ბუაჩიძის ქ. №41-ში			სტადია	ფურცელი	ფურცლები
			ა	07	15
დირექტორი	თ. მურვანიძე				
პრ.მთ.არქ.	თ. მურვანიძე				
პრ.მთ.ინჟ.	ზ. სილაგაძე				
ავტორი	რ. ებრალიძე	5 სართულის გეგმა	მასშტაბი	შ.პ.ს. „კოლეგიუმი“	
შეასრულა	რ. ებრალიძე		1:100		
შეამოწმა	თ. მურვანიძე				

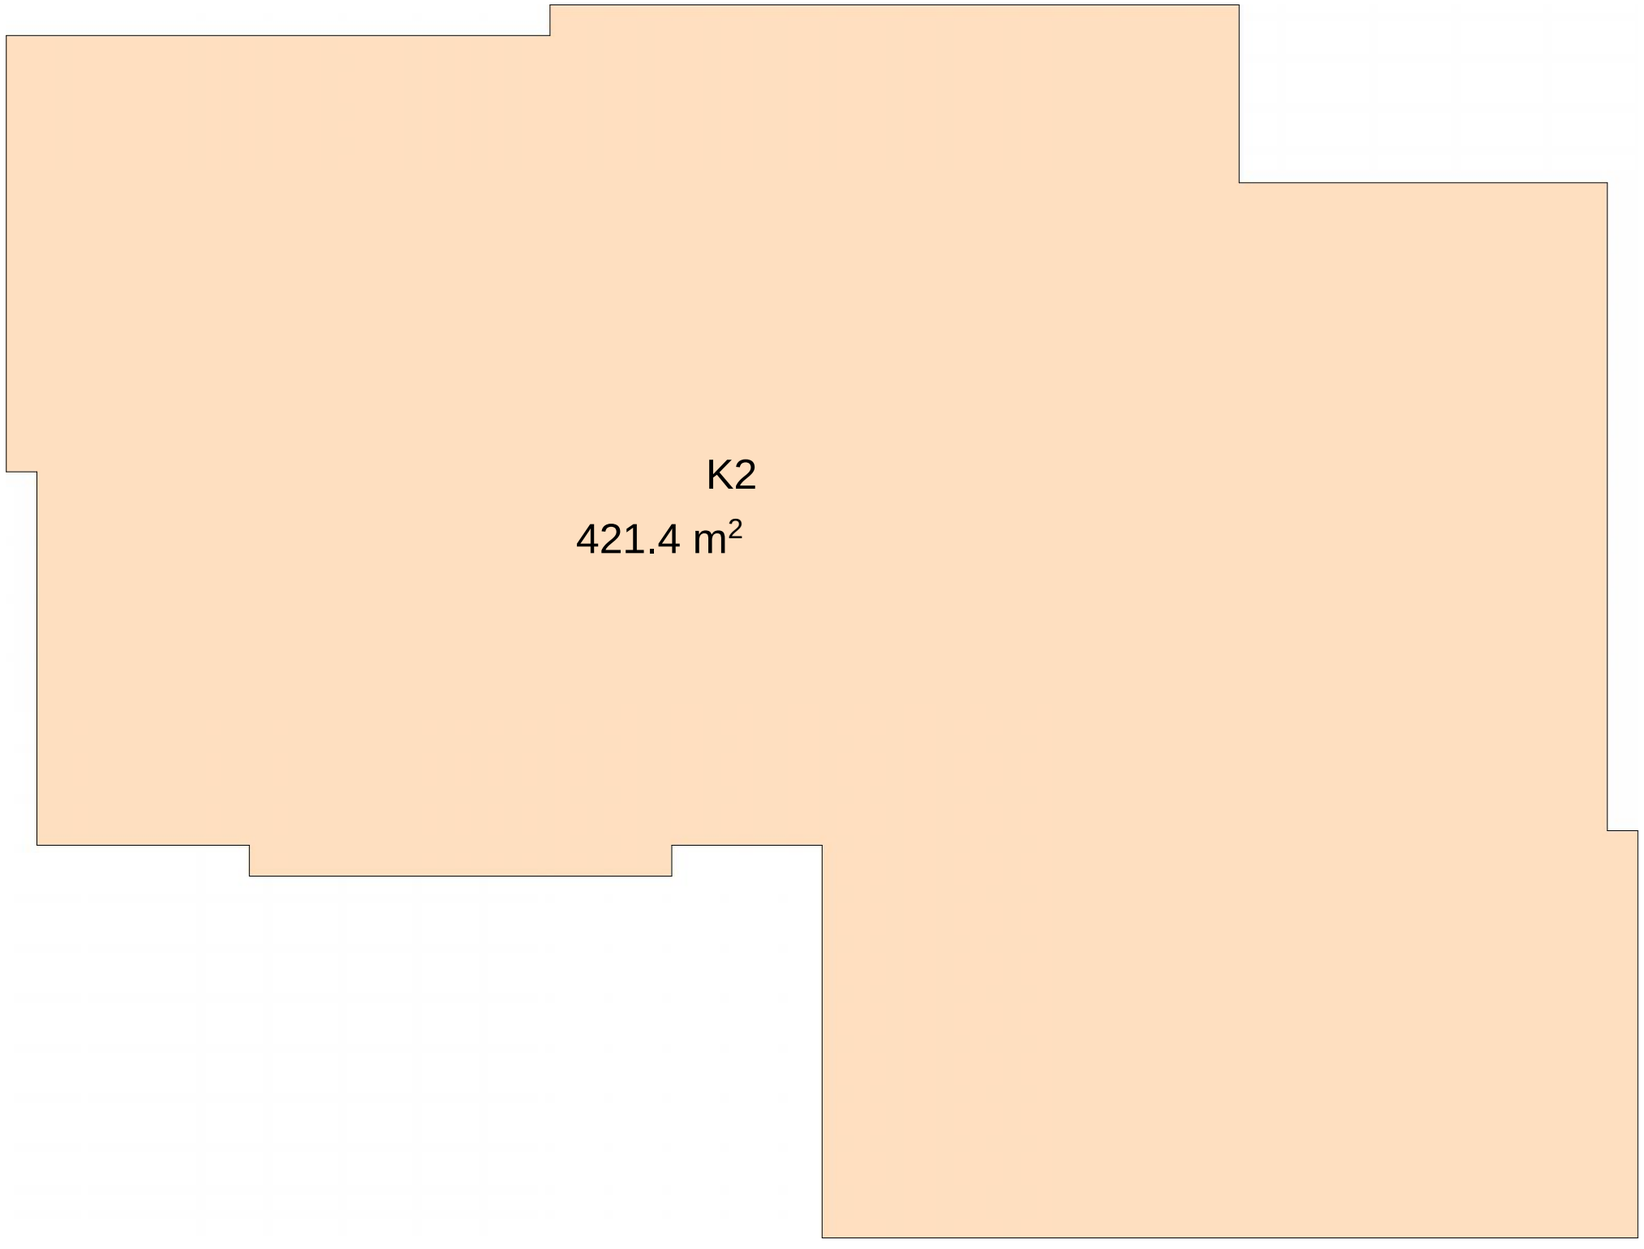

მრავალბინიანი სასხოვრებელი სახლის პროექტი ბუაჩიძის ქ. №41-ში				სტადია	ფურცელი	ფურცლები
				ა	07	15
დირექტორი	თ. მურვანიძე		K2 კოეფიციენტის საანგარიშო პოლიგონალური ხაზი			
არ.მთ.არქ.	თ. მურვანიძე					
არ.მთ.ინჟ.	ზ. სილაგაძე					
ავტორი	რ. ებრალიძე		5 სართულის გეგმა	მასშტაბი	შ.პ.ს. „კოლეგიუმი"	
შეასრულა	რ. ებრალიძე			1:100		
შეამოწმა	თ. მურვანიძე					

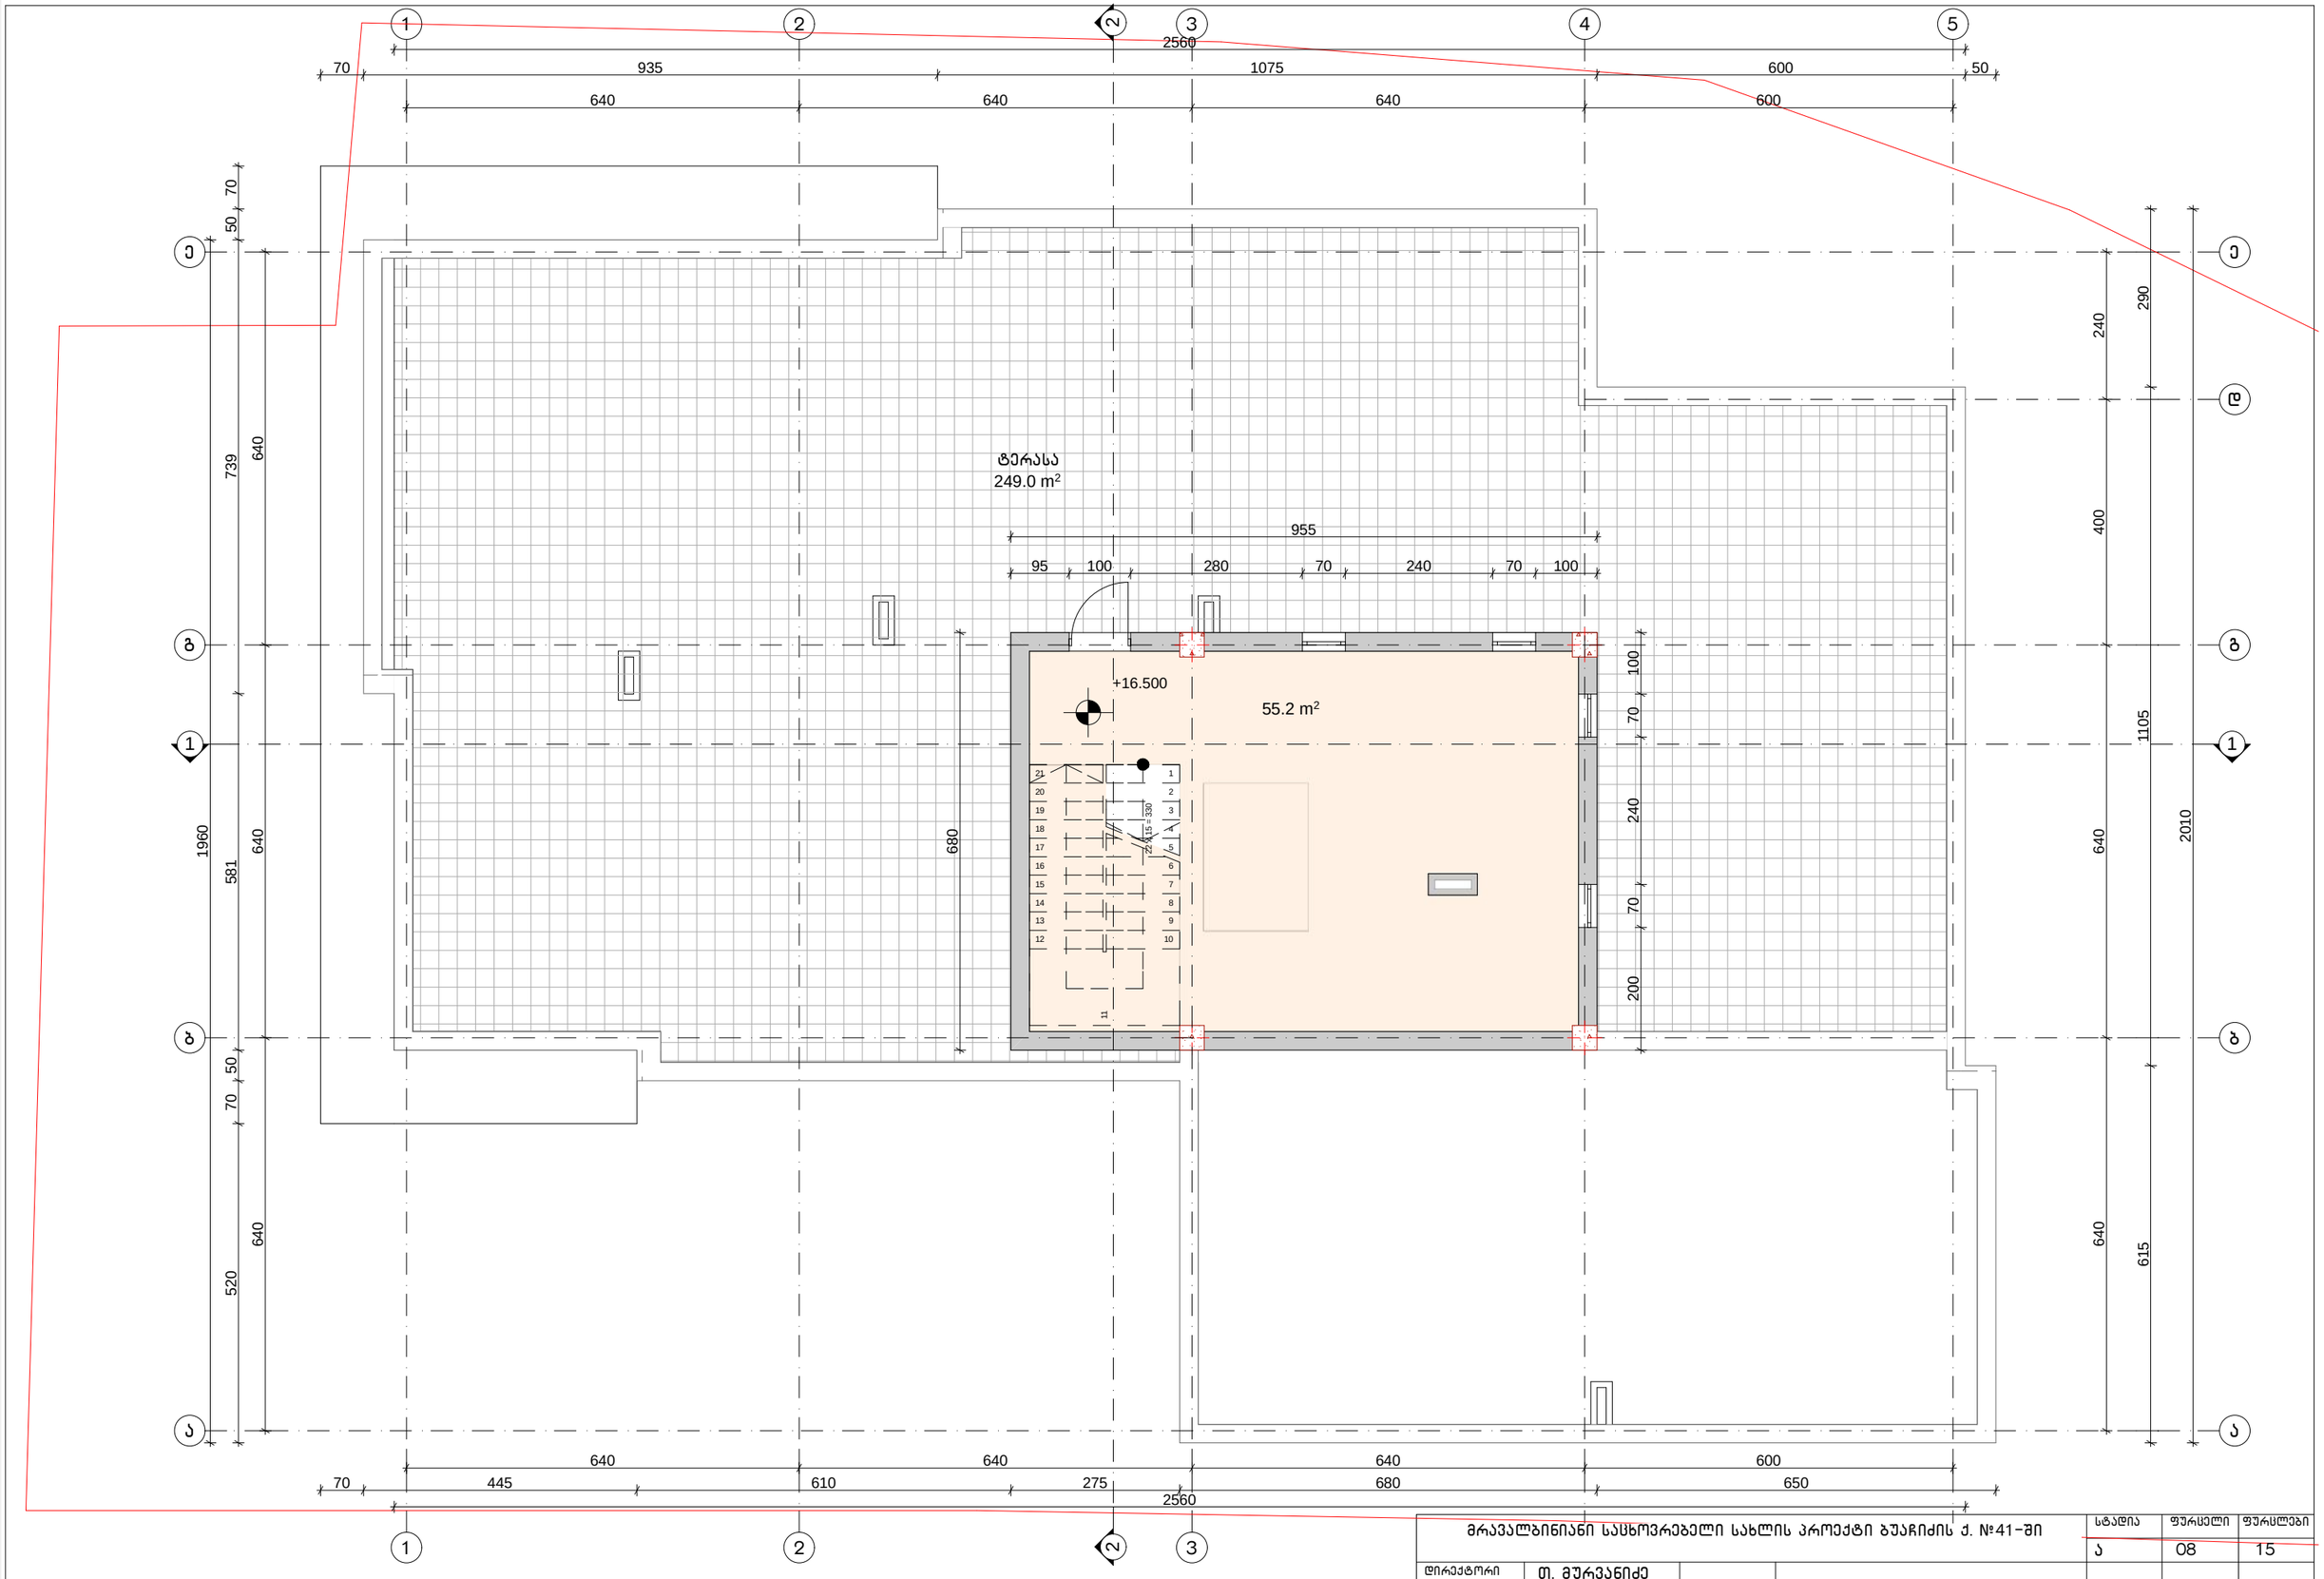

მრავალბინიანი სასტუმრო სახლის პროექტი ბუაჩიძის ქ. №41-ში				სტადია	ფურცელი	ფურცლები
				ა	08	15
დირექტორი	თ. მურვანიძე					
არ.მთ.არქ.	თ. მურვანიძე					
არ.მთ.ინჟ.	ზ. სილაგაძე					
ავტორი	რ. ებრალიძე		ტექნიკური სართულის გეგმა	მასშტაბი	შ.პ.ს. „ქოლეგიუმი“
შემსრულა	რ. ებრალიძე			1:100	
შემოწმა	თ. მურვანიძე				

ტექნიკური სართულის სიმაღლე 2.40 მ

მრავალბინიანი საცხოვრებელი სახლის პროექტი ბუაჩიძის ქ. №41-ში				სტადია	ფურცელი	ფურცლები
				ა	08	15
დირექტორი	თ. მურვანიძე		K2 კოეფიციენტის საანგარიშო პოლიგონალური ხაზი			
არ.მთ.არქ.	თ. მურვანიძე					
არ.მთ.ინჟ.	ზ. სილაგაძე				შ.პ.ს. „კოლეგიუმი"	
ავტორი	რ. ებრალიძე		ტექნიკური სართულის გეგმა	მასშტაბი		
შესრულა	რ. ებრალიძე			1:100		
შეამოწმა	თ. მურვანიძე					

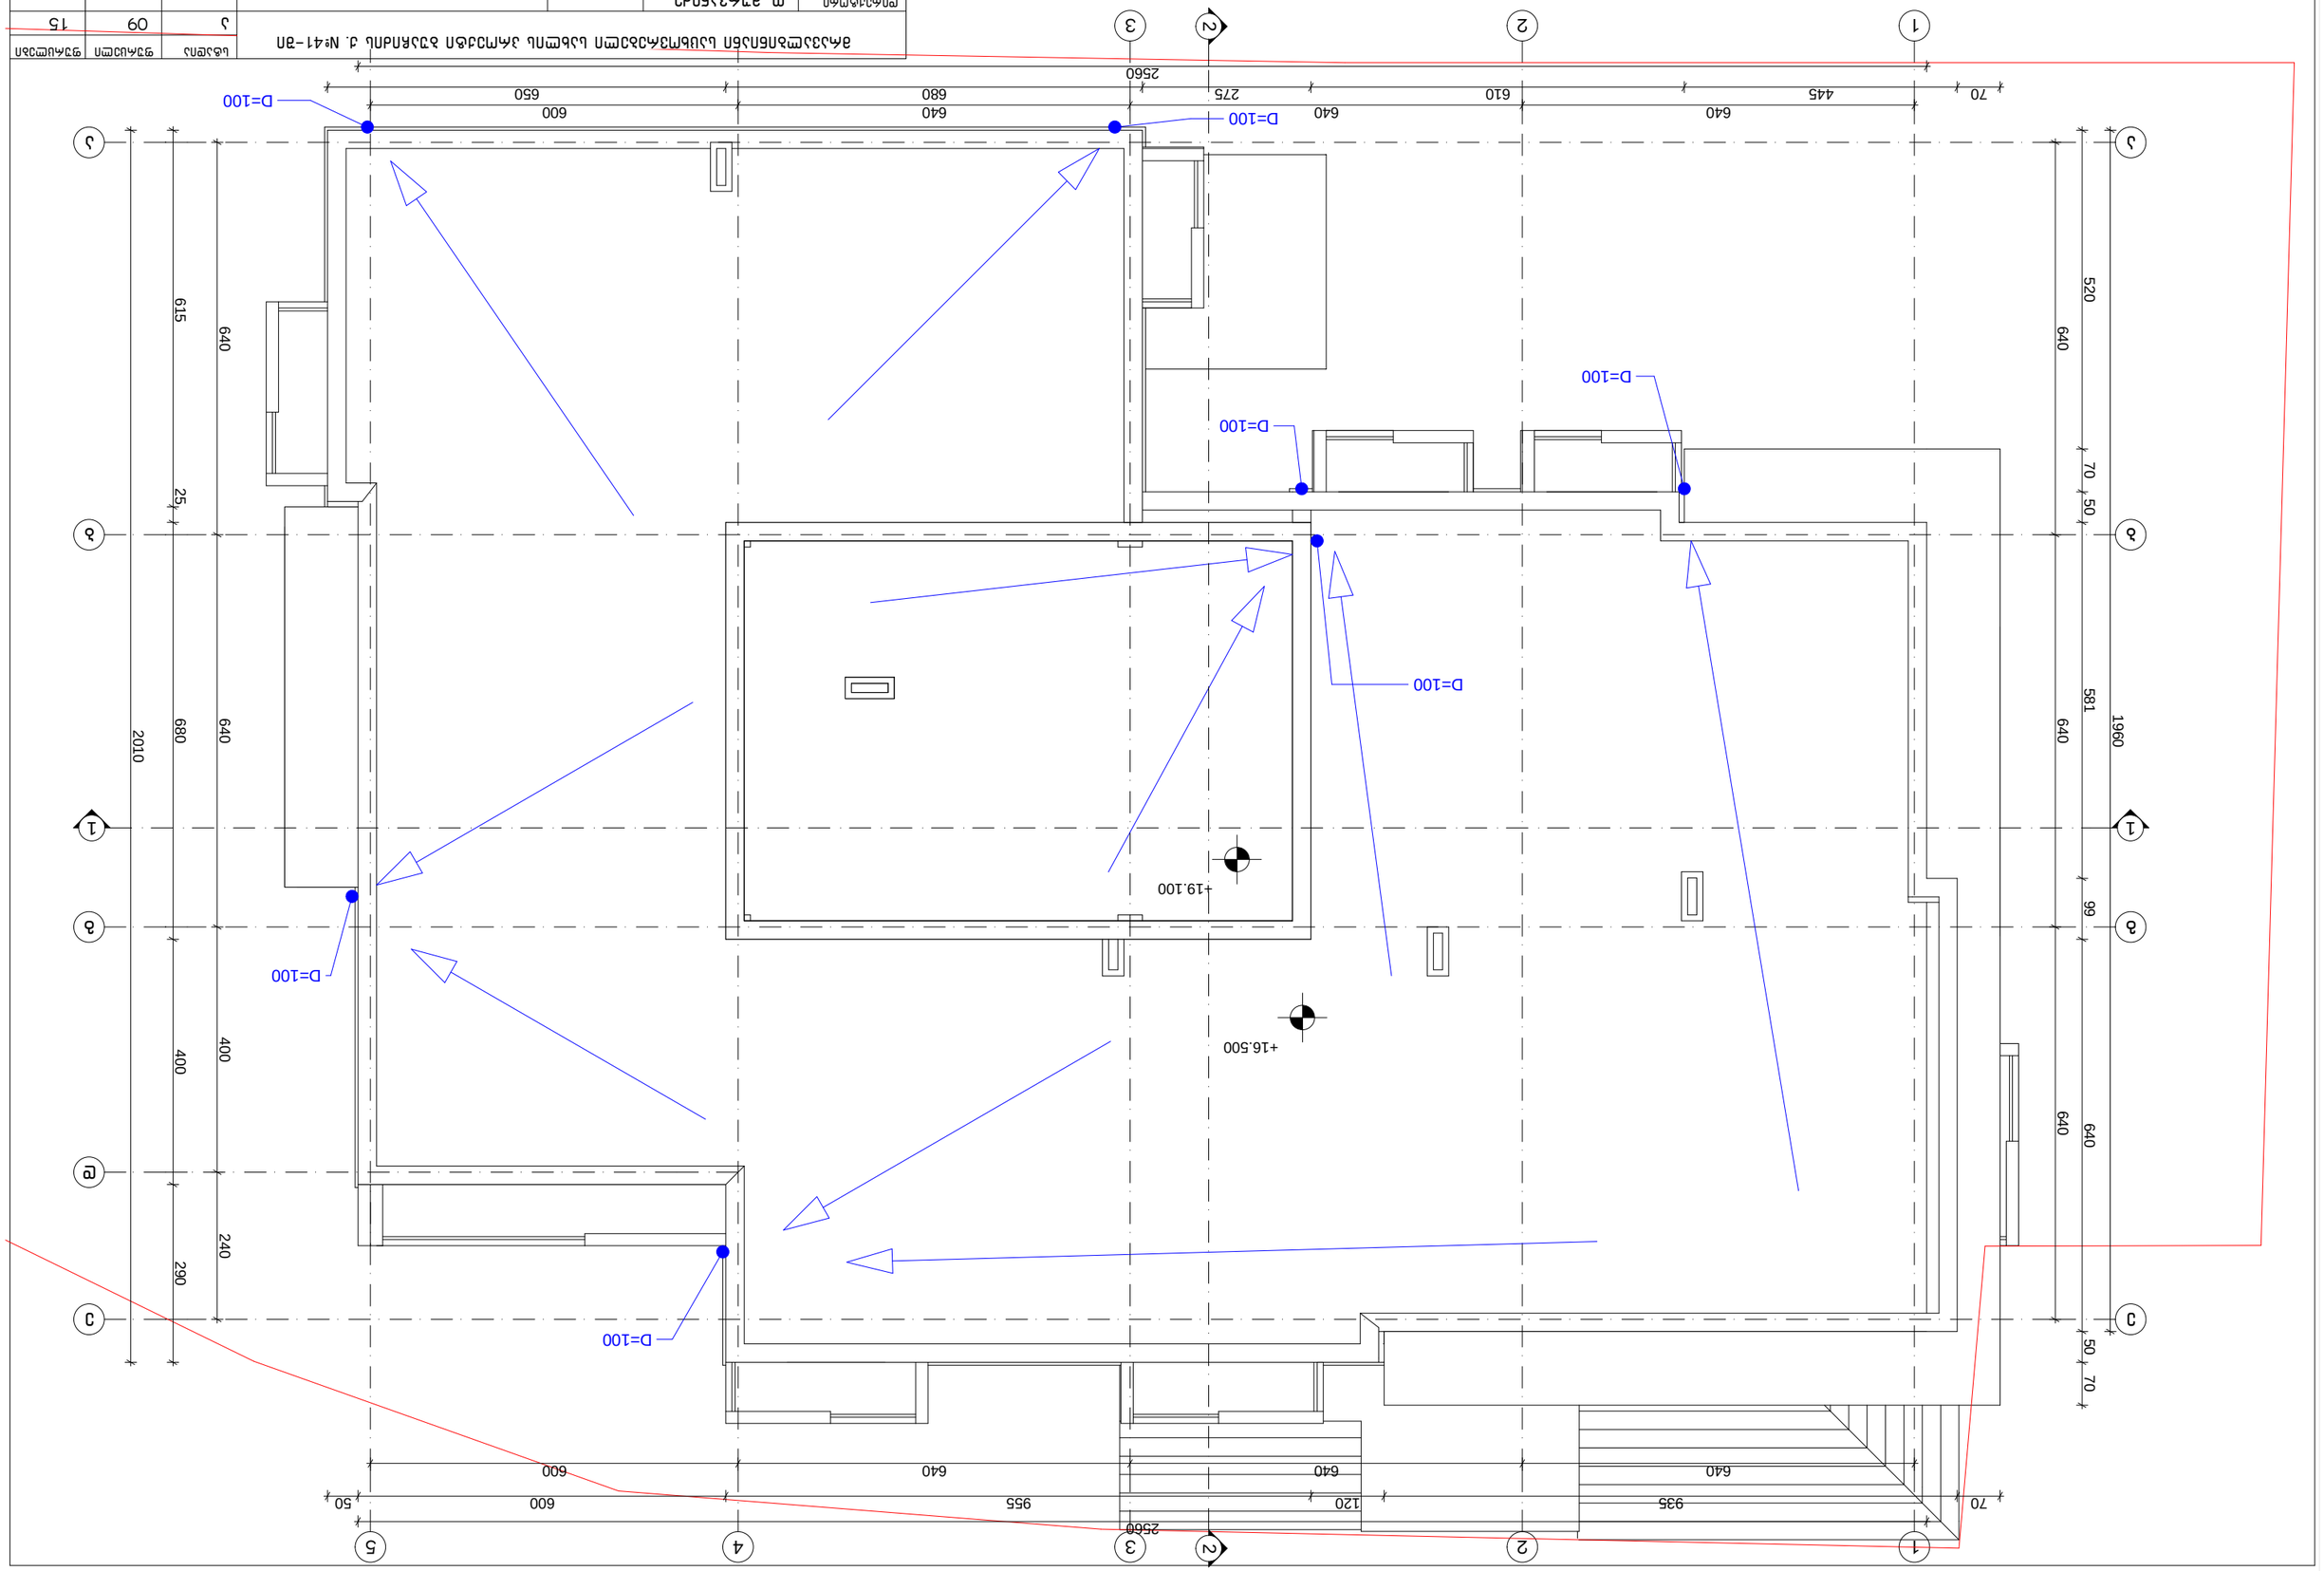

Інв.№ підл.	Підпис і дата	Взам.інв.№			