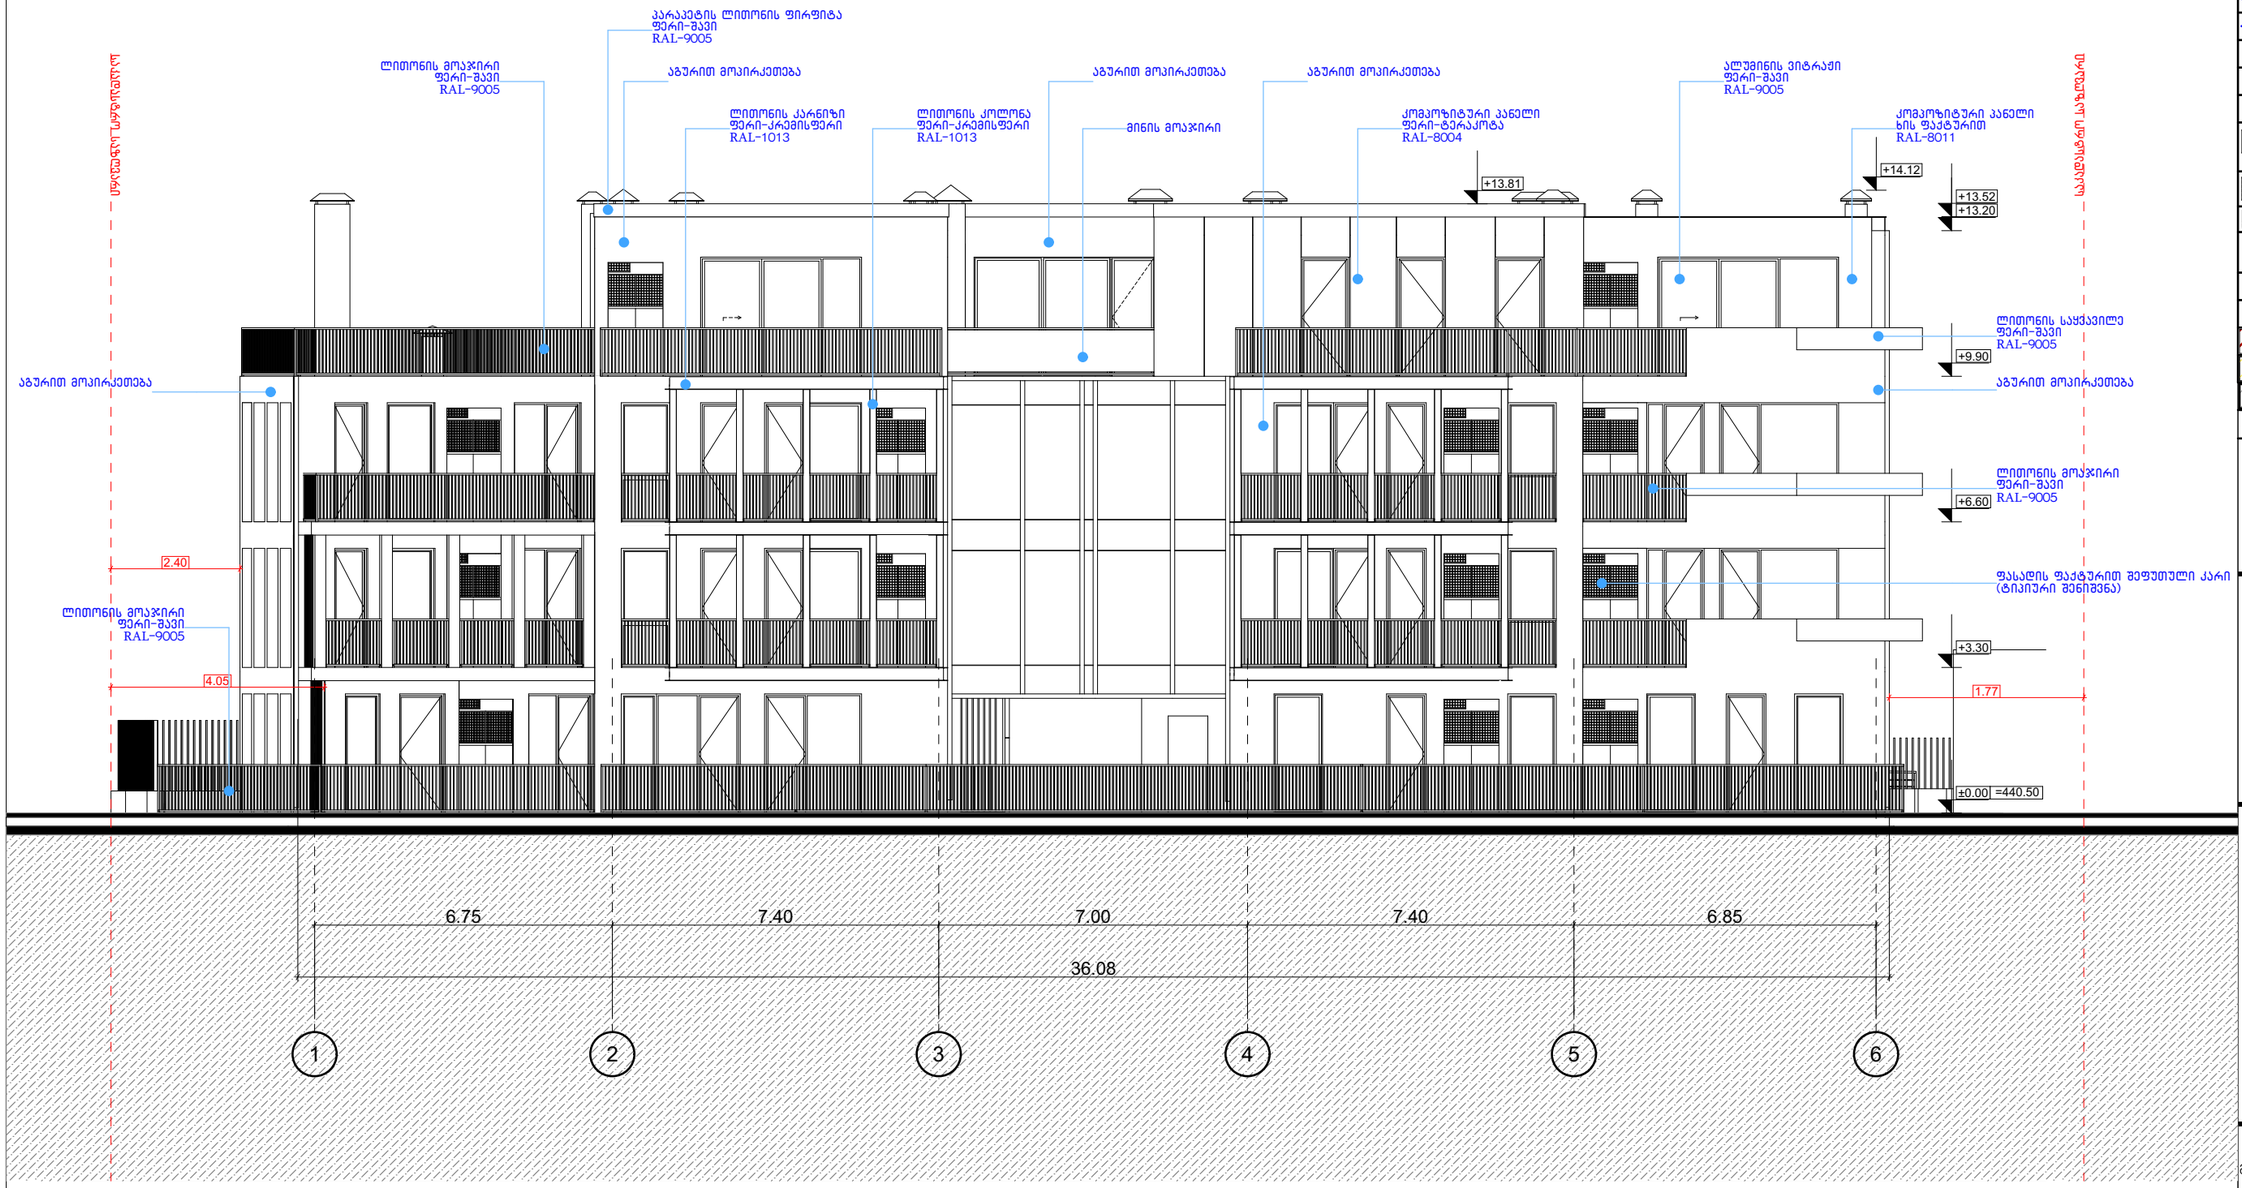


მრავალბინიანი საცხოვრებელი სახლი

ექსპლიკაცია

გამოყენებული პირობითი აღნიშვნები	
	საკადასტრო საზღვარი
-3.30	ნიშნული გვგმაზე
1	ჭრილის ხაზი
	კედლის ცვლილმედეგობის ხარისხი 1 სკეთი
	კედლის ცვლილმედეგობის ხარისხი 2 სკეთი
	გასასვლელამდე სავალი განძილი
	მისაგვდომი სვლაგზეზი
2.900 2.400	ნიშნული ჭრილზე, ფასადზე
	გაძლიერებული ბეტონის სტრუქტურული ელემენტები 2 სმ-იანი ხანძარმედეგობით (სვეტი, კედელი, დიაფრაგმა, ბალიანელის ფილა,
	ბეტონის ბლოკის 200 იანი კედელი
	ბეტონის ბლოკის 100 იანი კედელი
	შახტის აღმნიშვნელი
1	ღერძის ხაზი
L=11.8 m 10%	პანდუსის ქანობის მიმართულება
	სავაჭრო დანიშნულება (ს3)
	საცხოვრებელი დანიშნულება (ს6-2)
	სასაწყობო დანიშნულება (ს6-2)
	ნარმოსახვითი ხაზი

ნახაზის დასახელება

ფასადი 1-6 ღერძებში

დამკვეთი


შპს "კუმისი რეზიდენსი"
ს/ნ:404578186

პროექტი:

მრავალბინიანი საცხოვრებელი სახლი
ქ. თბილისი, კუმისის ქუჩა №19

TITLE:

SEAL:	მთავარქტი:	ხელმძღვანელი:	
	ა. ოთხმეთრი		
	თარიღი:	23.05.2024	
	მასშტაბი:	SHEET NO:	
ნახაზის ნომ:	ფორმატი: A3	რევიზია:	სართი: ს.ა

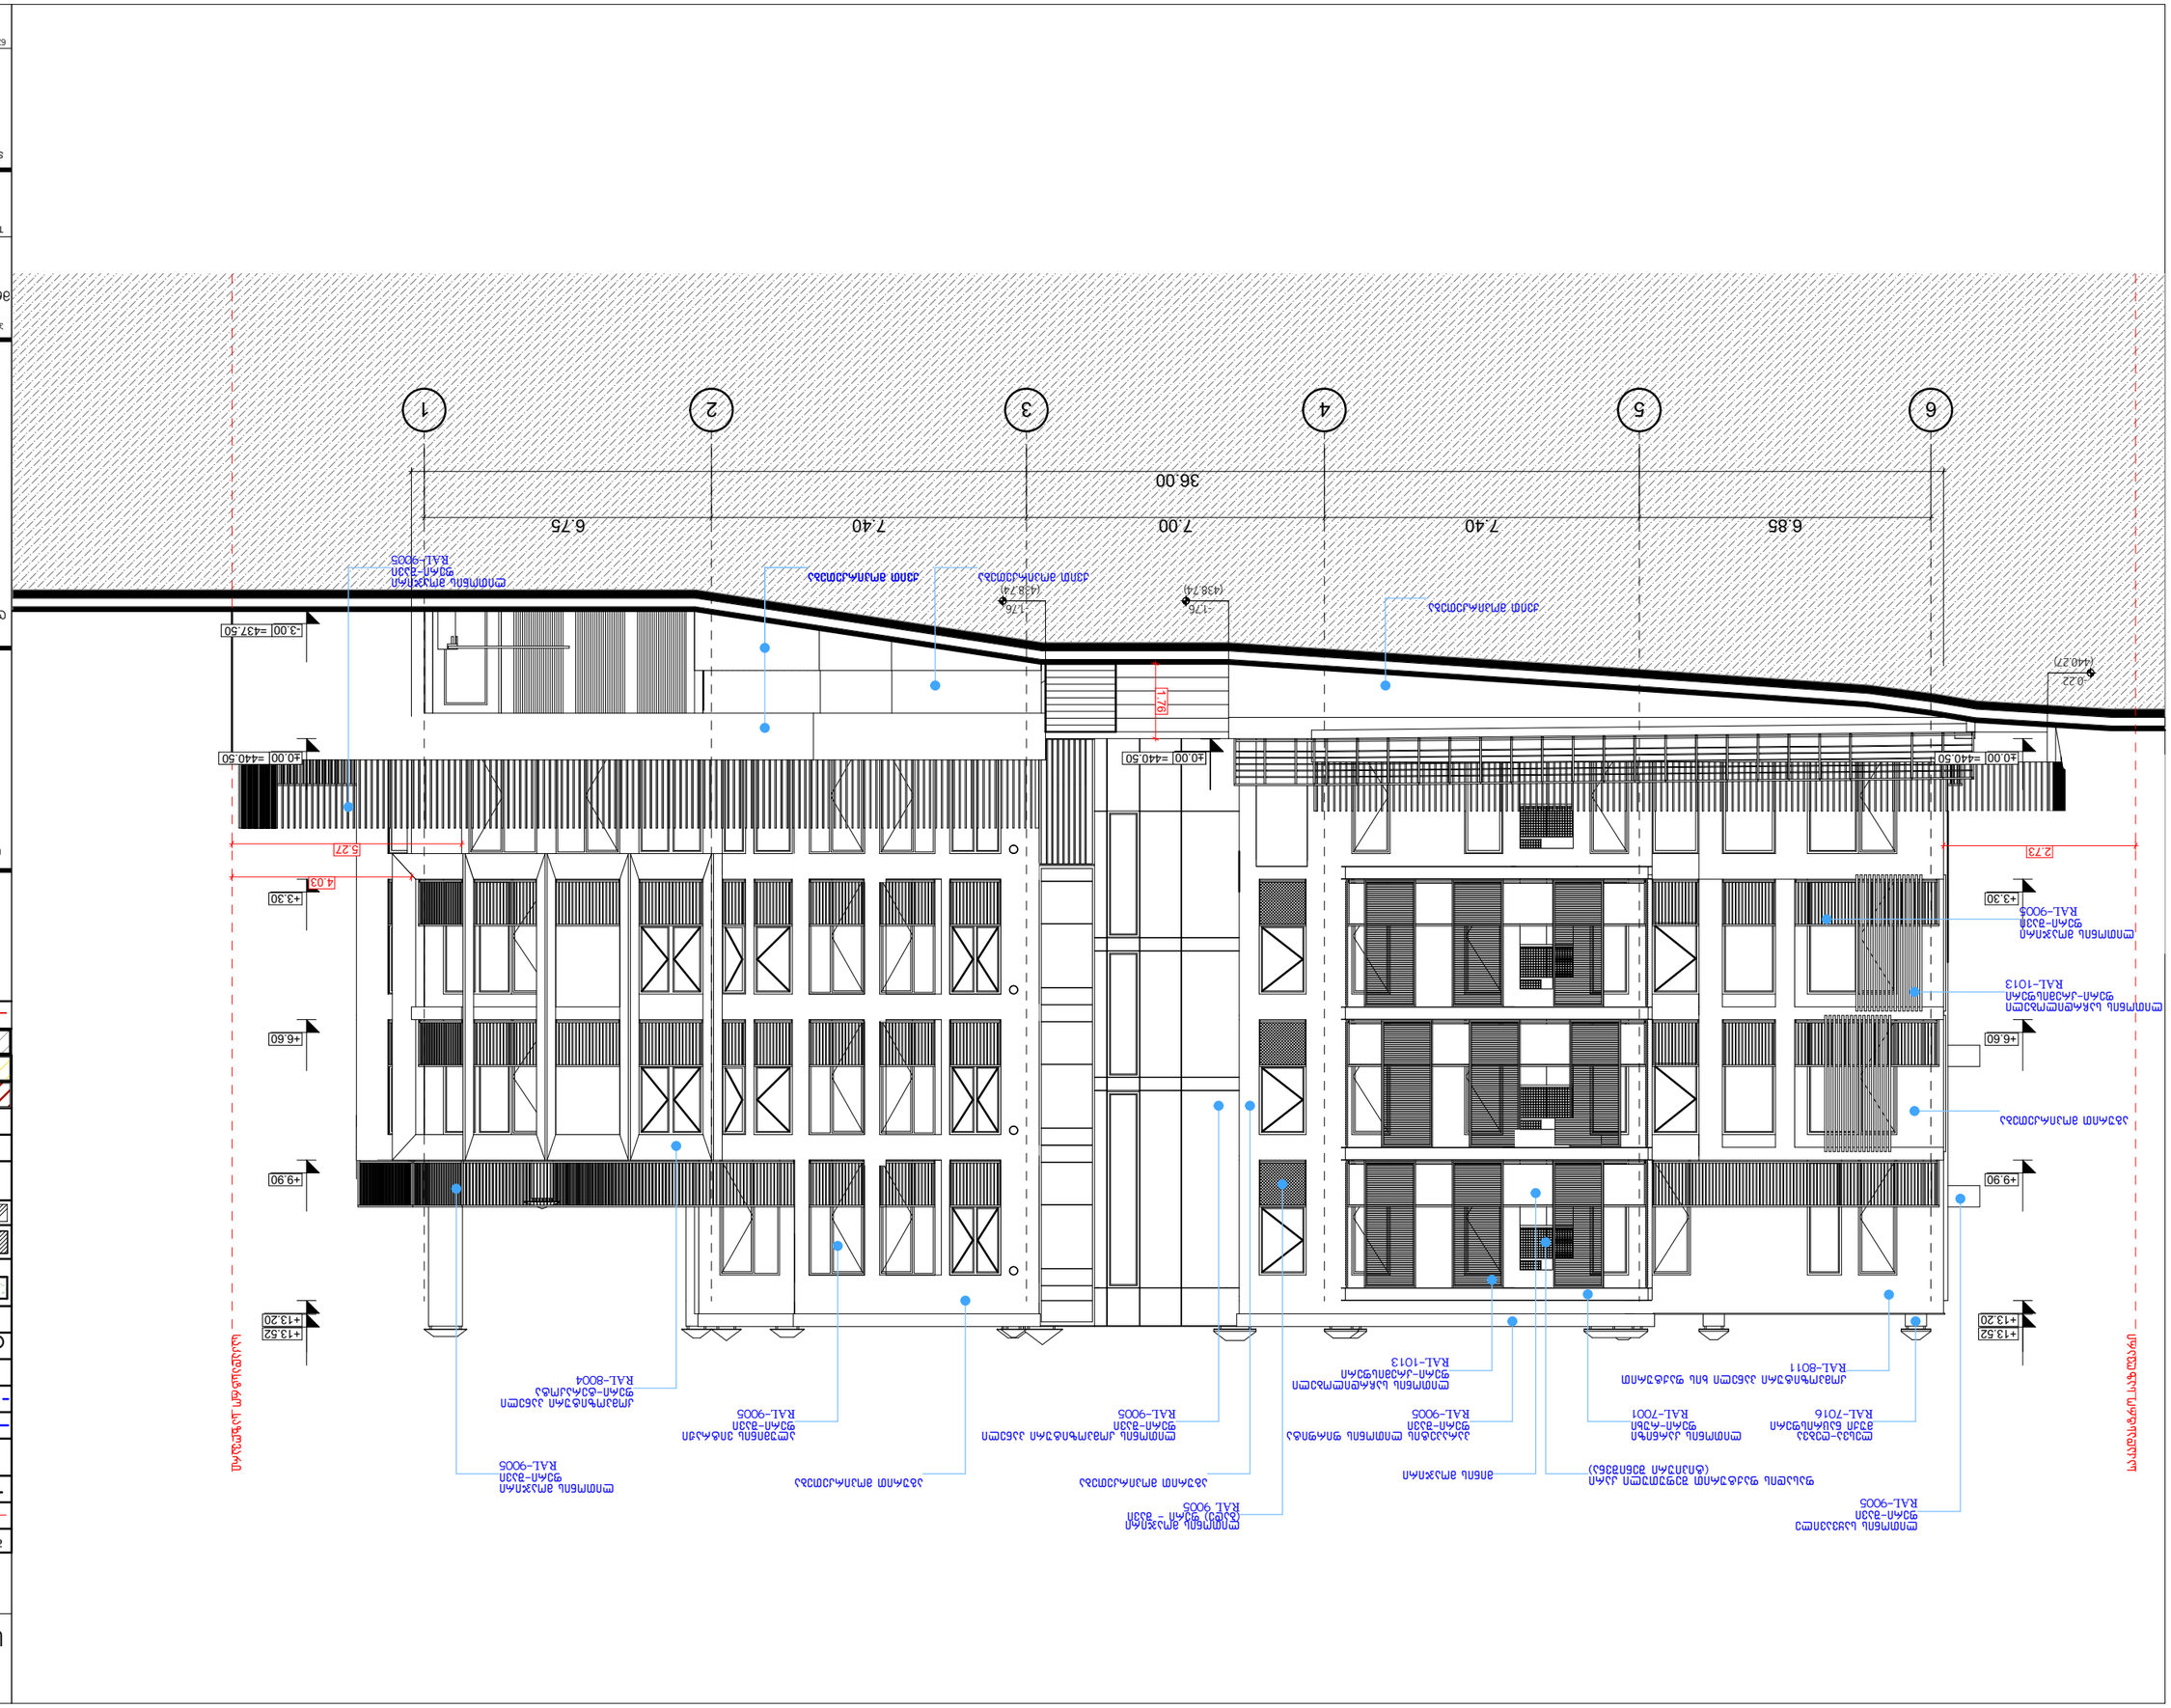
















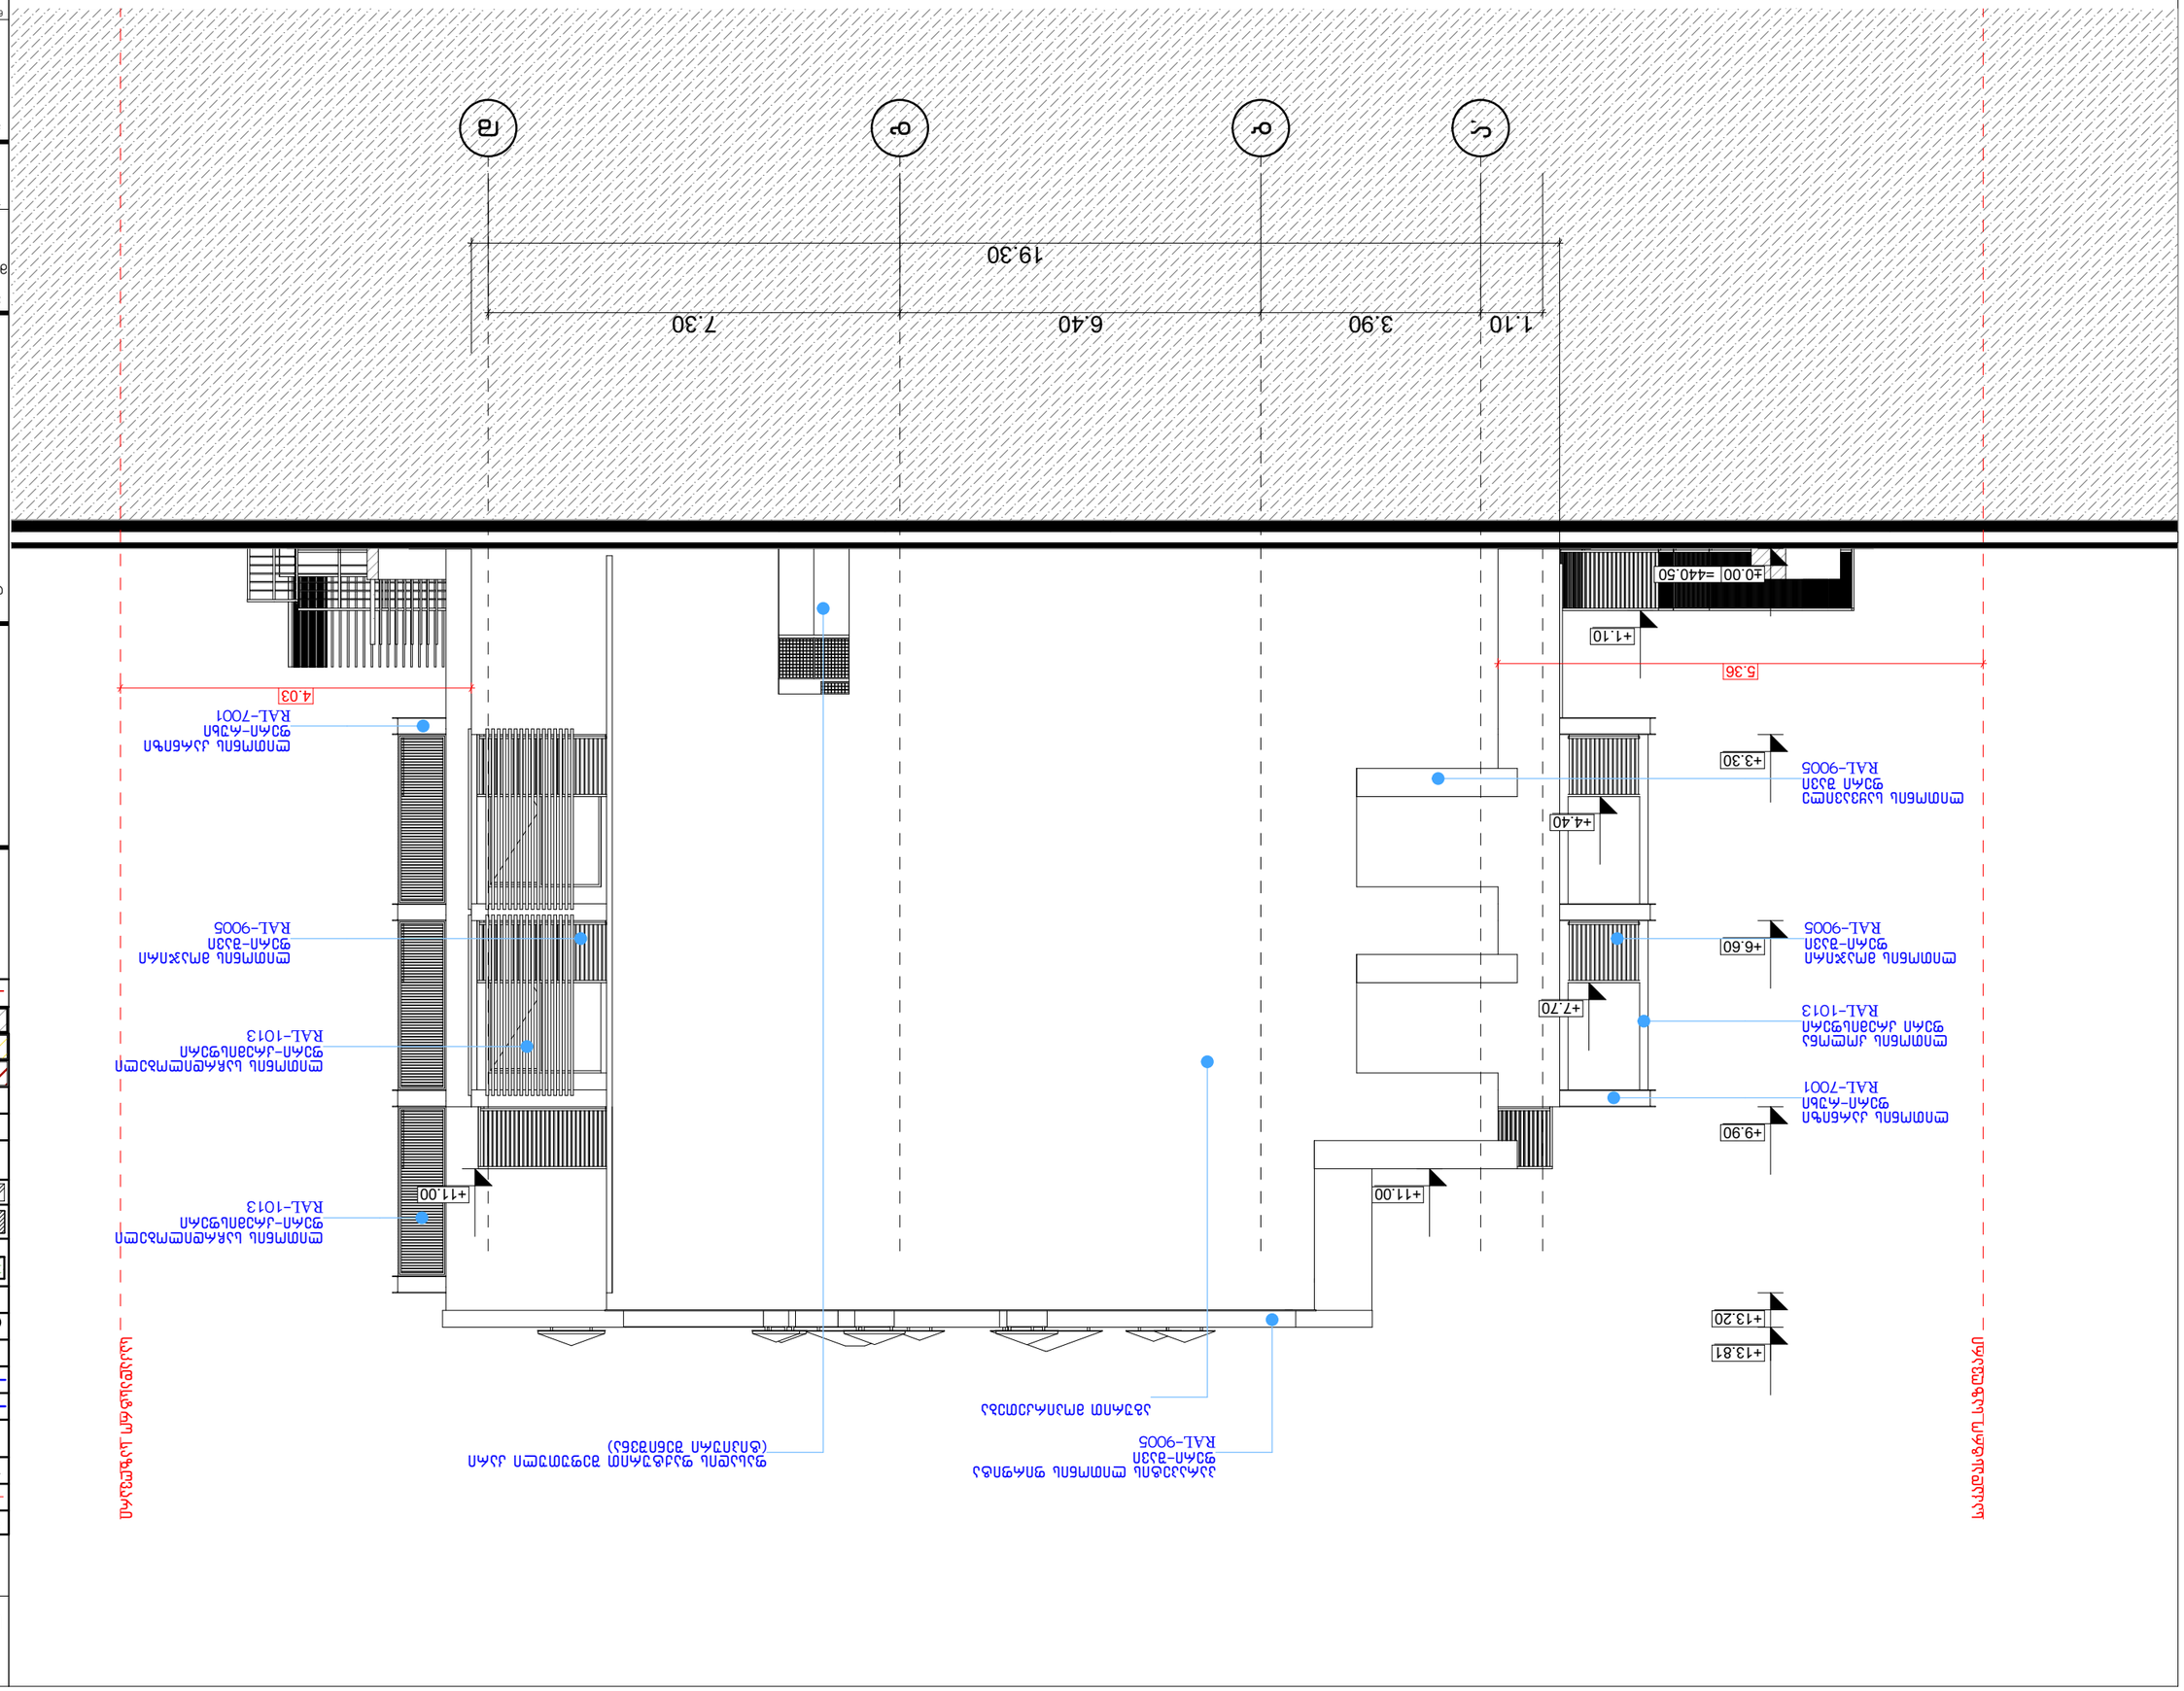
1.10
3.90
6.40
7.30
19.30
±0.00 =440.50
+1.10
5.36
+3.30
+4.40
+6.60
+7.70
+9.90
+11.00
+11.00
+13.20
+13.81
4.03

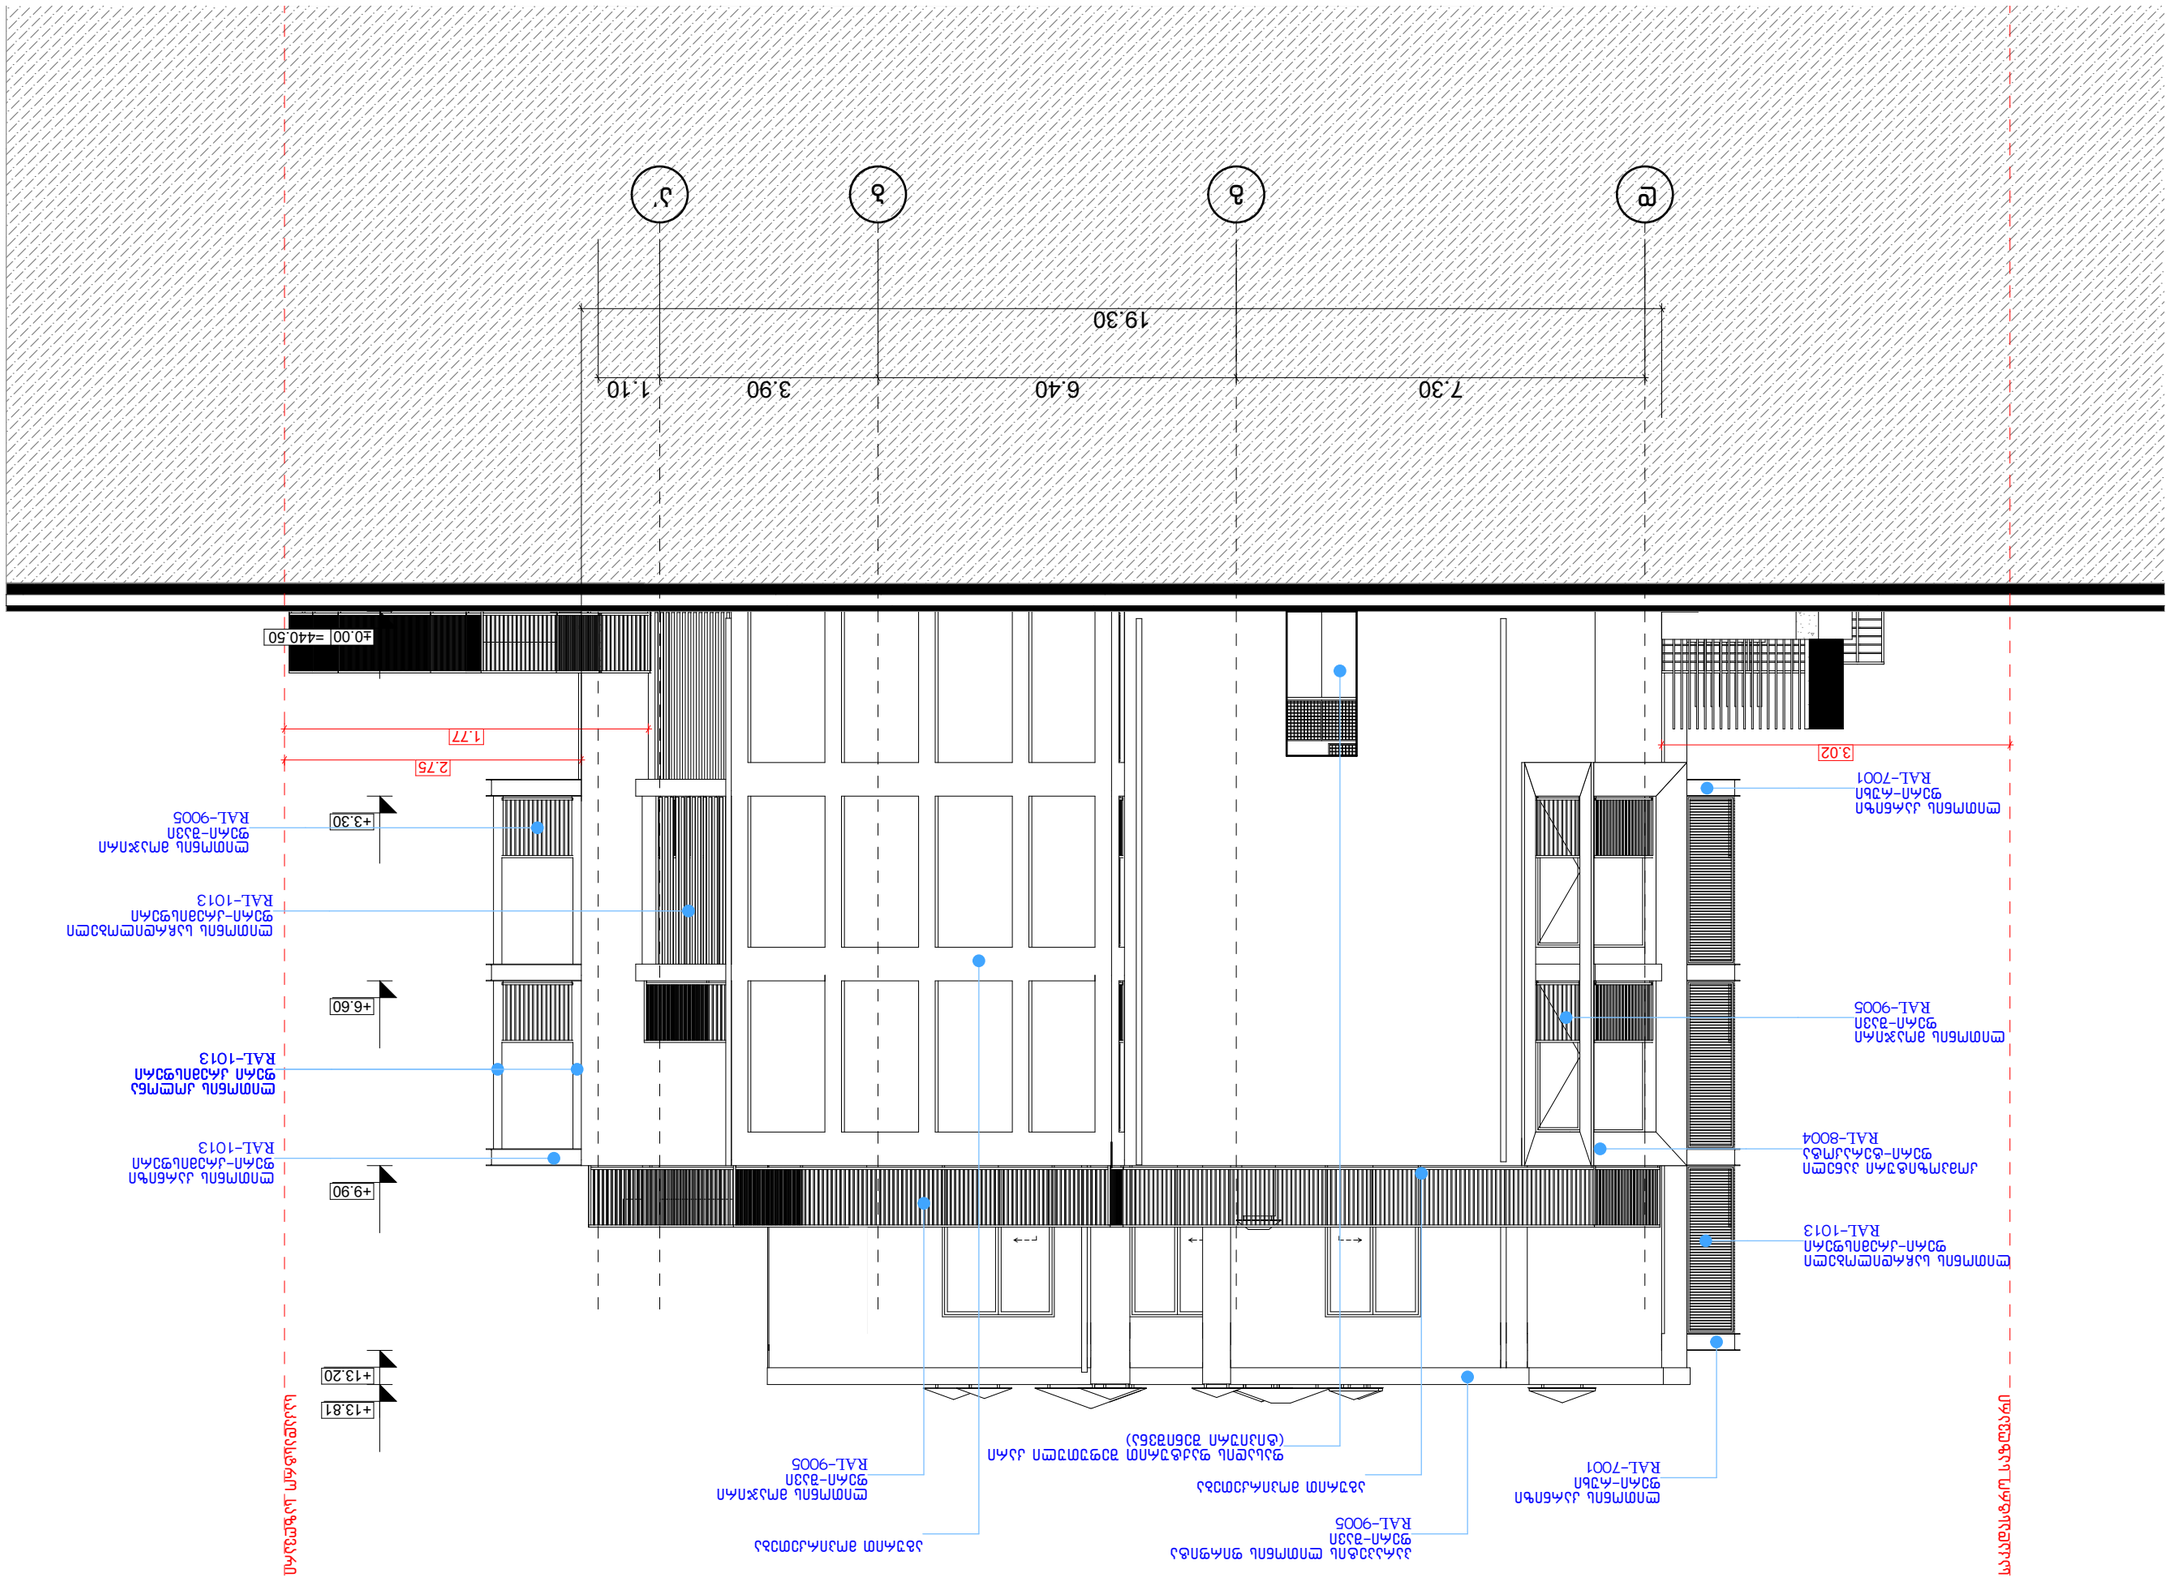

