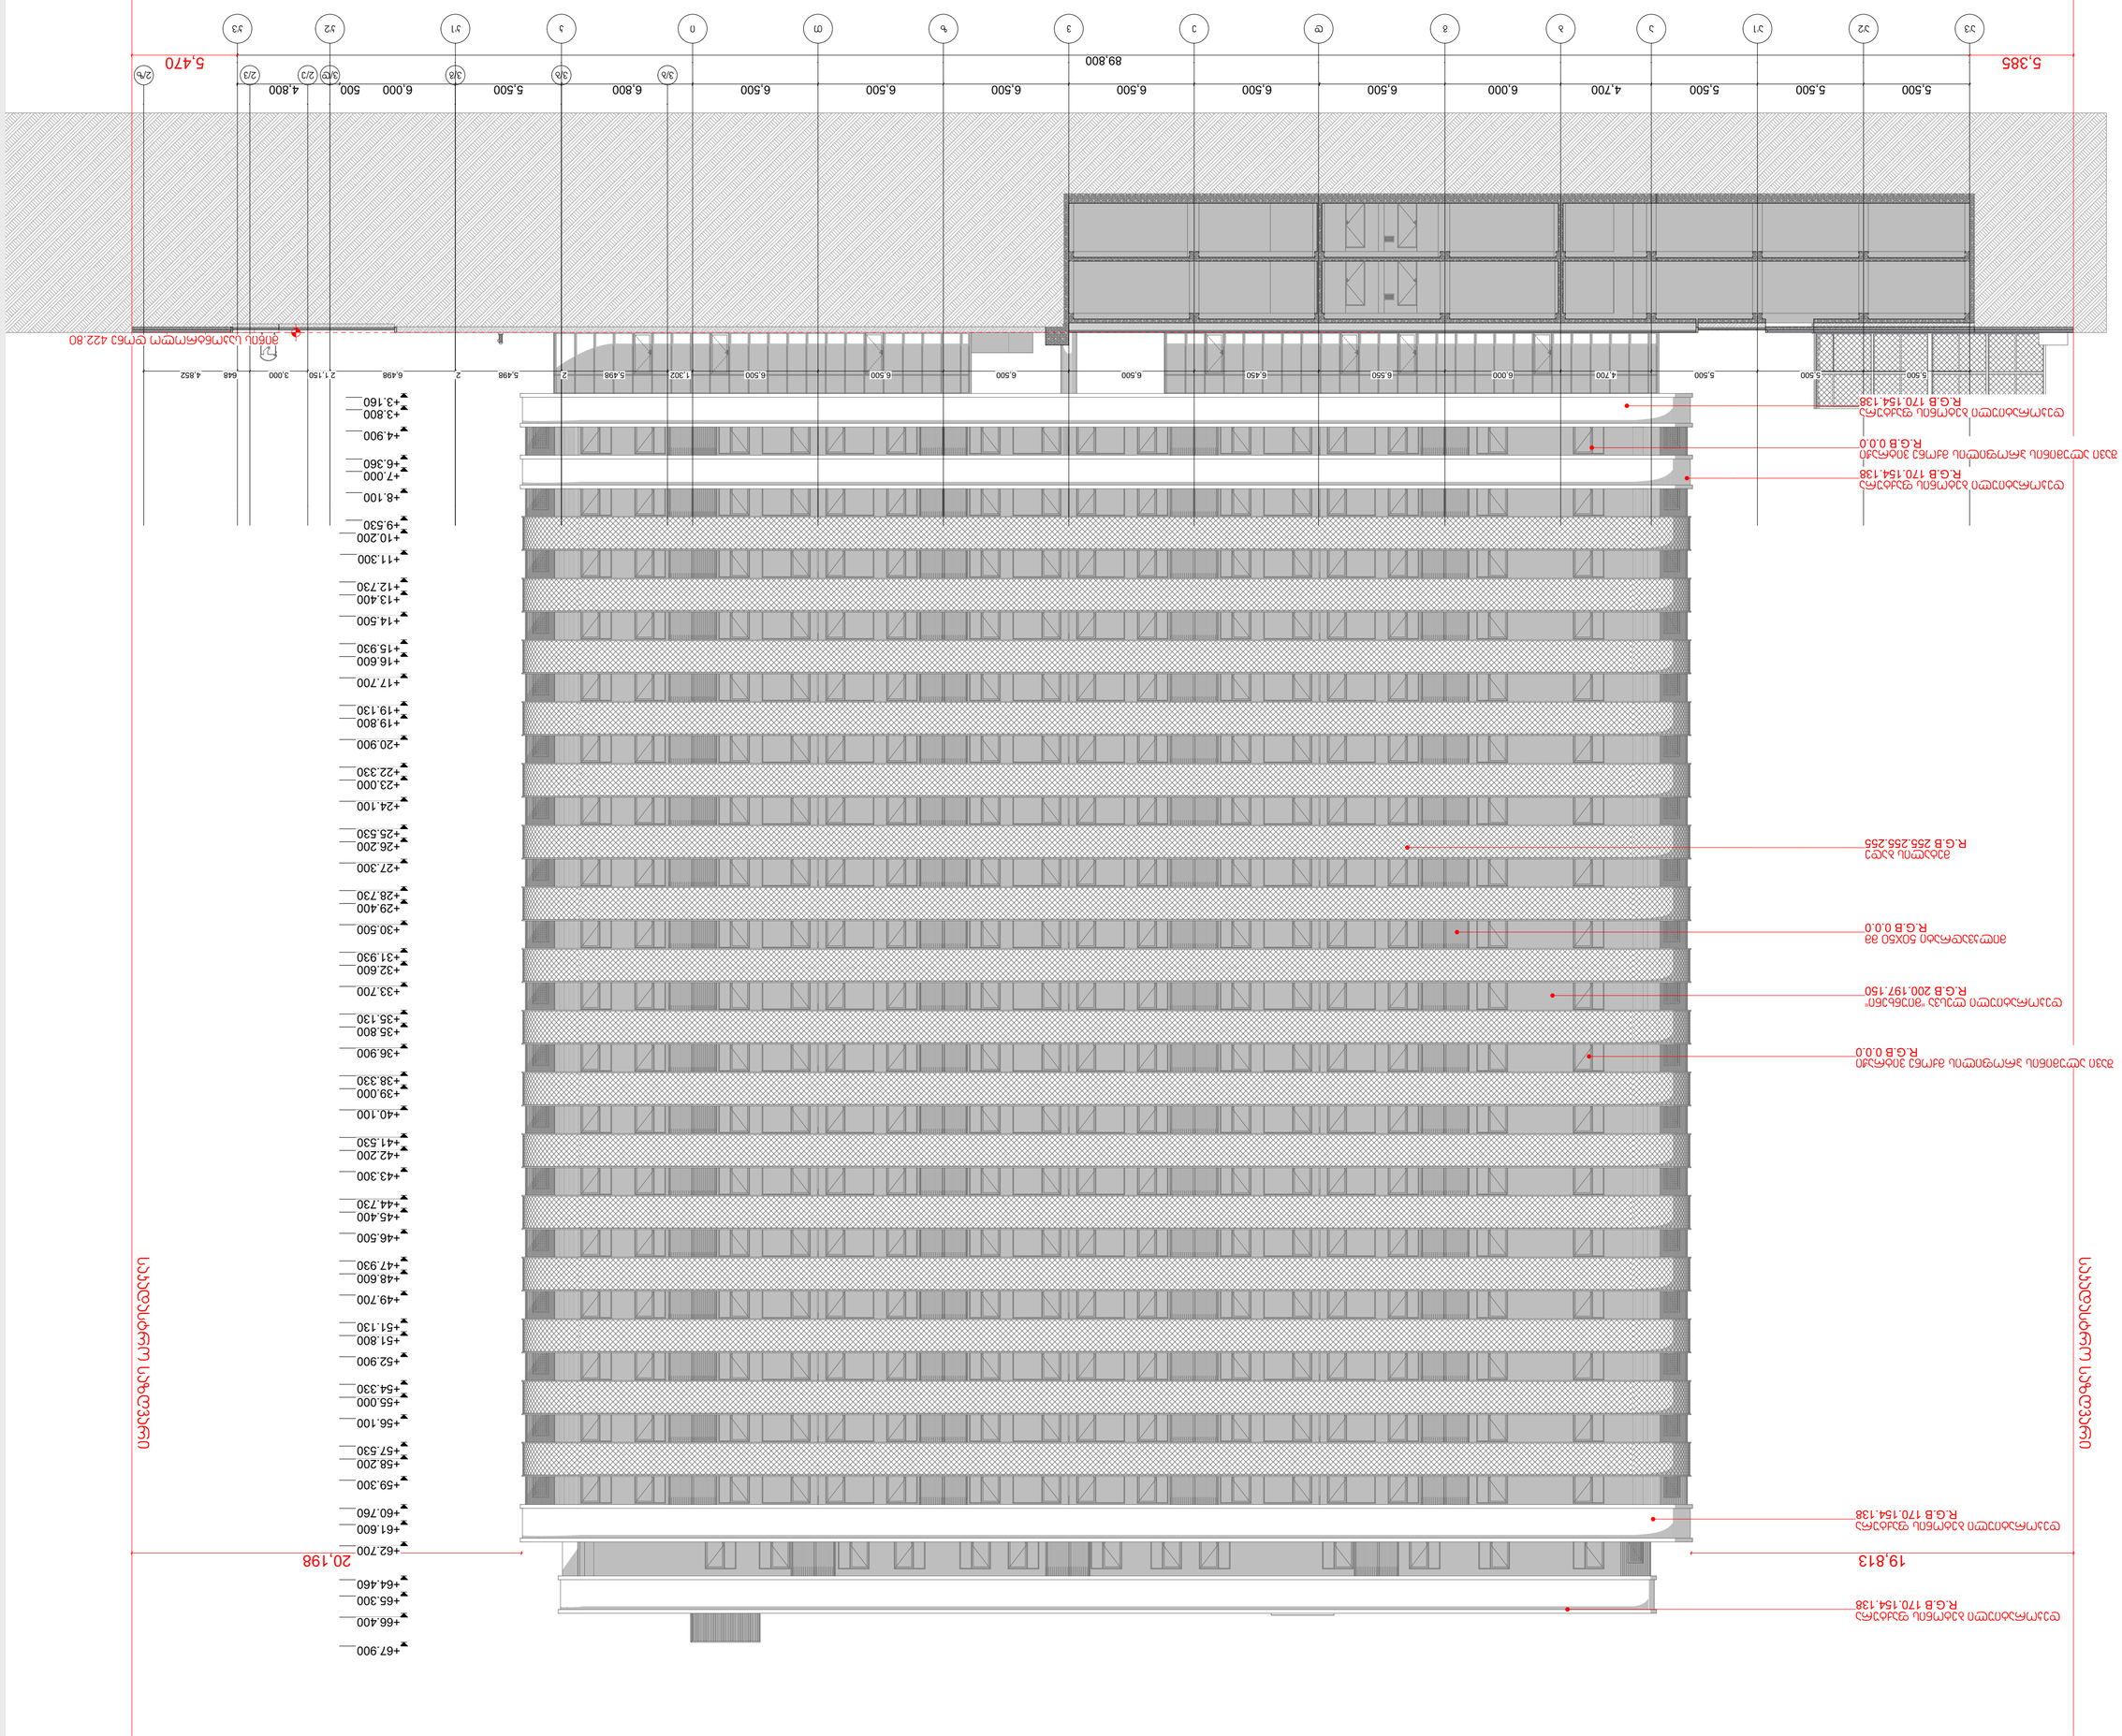
5.385
5.470
89.800
5.500
5.500
5.500
4.700
5.500
6.000
6.550
6.450
6.500
6.500
6.500
6.500
6.500
6.500
6.500
6.000
6.500
6.800
5.500
4.800
500
6.000
5.500
3.000
2.150
6.498
2
5.498
2
5.498
1.302
6.500
6.500
6.500
6.500
6.500
6.500
6.500

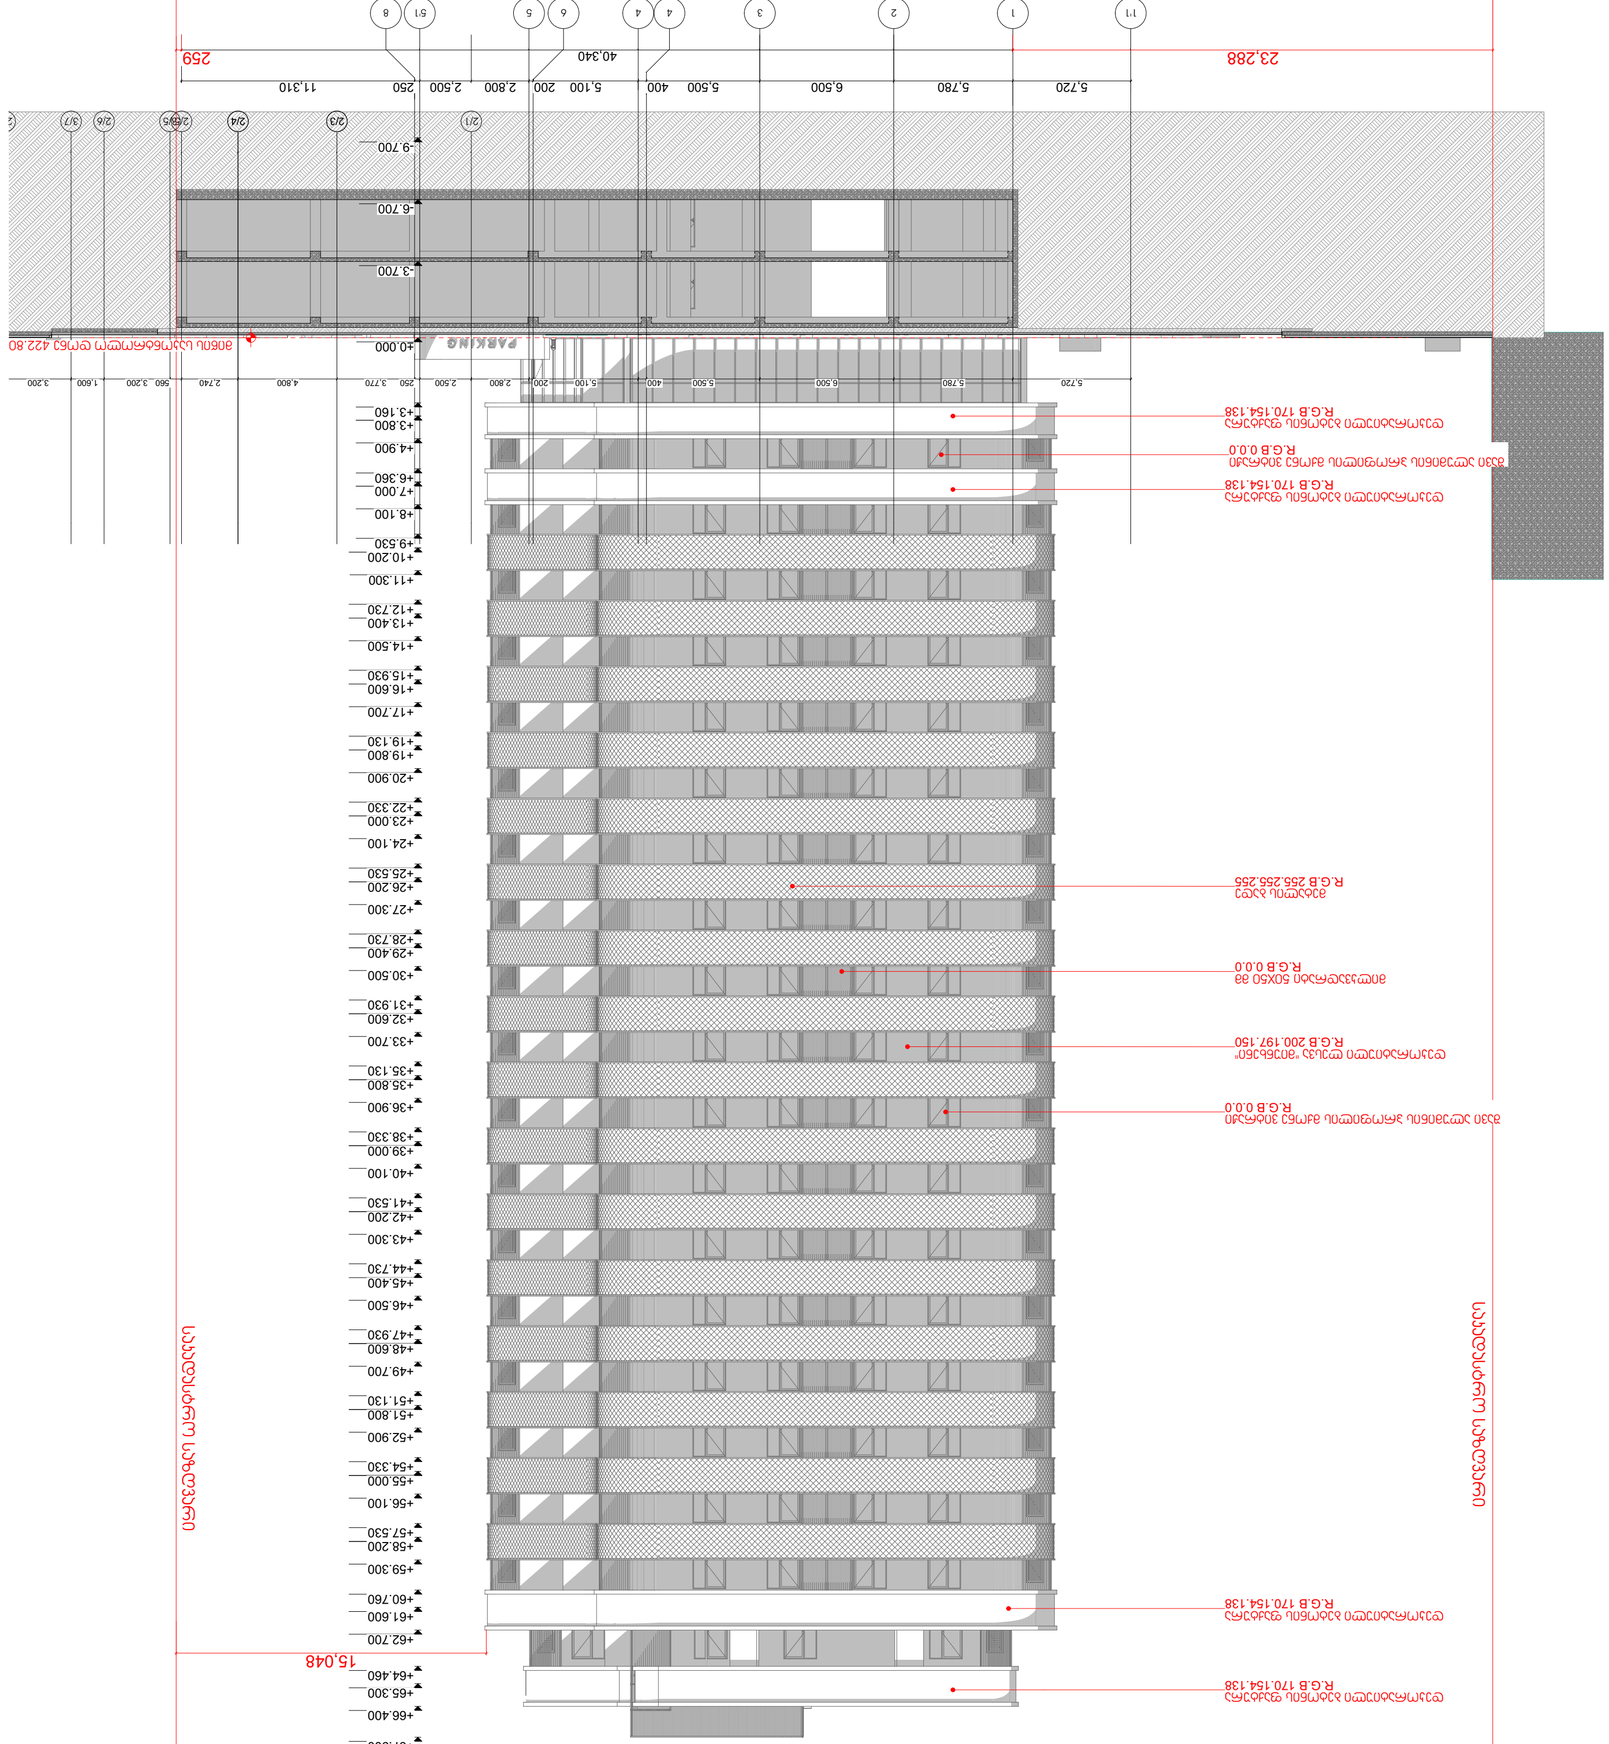

ARCHIDEA
ARCHITECTURE
შპს "არქიდეა ჯორჯია"
ს/კ 401986801
ლადო გუდიაშვილის
ქუჩა N6
ბინა 33, 0179, თბილისი
საქ.; +995 99 70 80 13

ფასადი 11-9

ფასადი A.83

მასშტაბი 1:200

ფორმატი / A2 2022 6.

ეროვნული ბიბლიოთეკის ახალი შენობა
ნაკვეთი N102, 103, N103, ა.კ.
ა.კ.ი.მ.ი.ს.ტ.ე.რ.ი.ა.ლ.ე.ბ.ი.ს. ა.ხ.ა.ლ.ი შ.ე.ნ.ო.ბ.ა
ეროვნული ბიბლიოთეკის ახალი შენობა
01.13.02.004.191

ეროვნული ბიბლიოთეკის ახალი შენობა
ფასადი

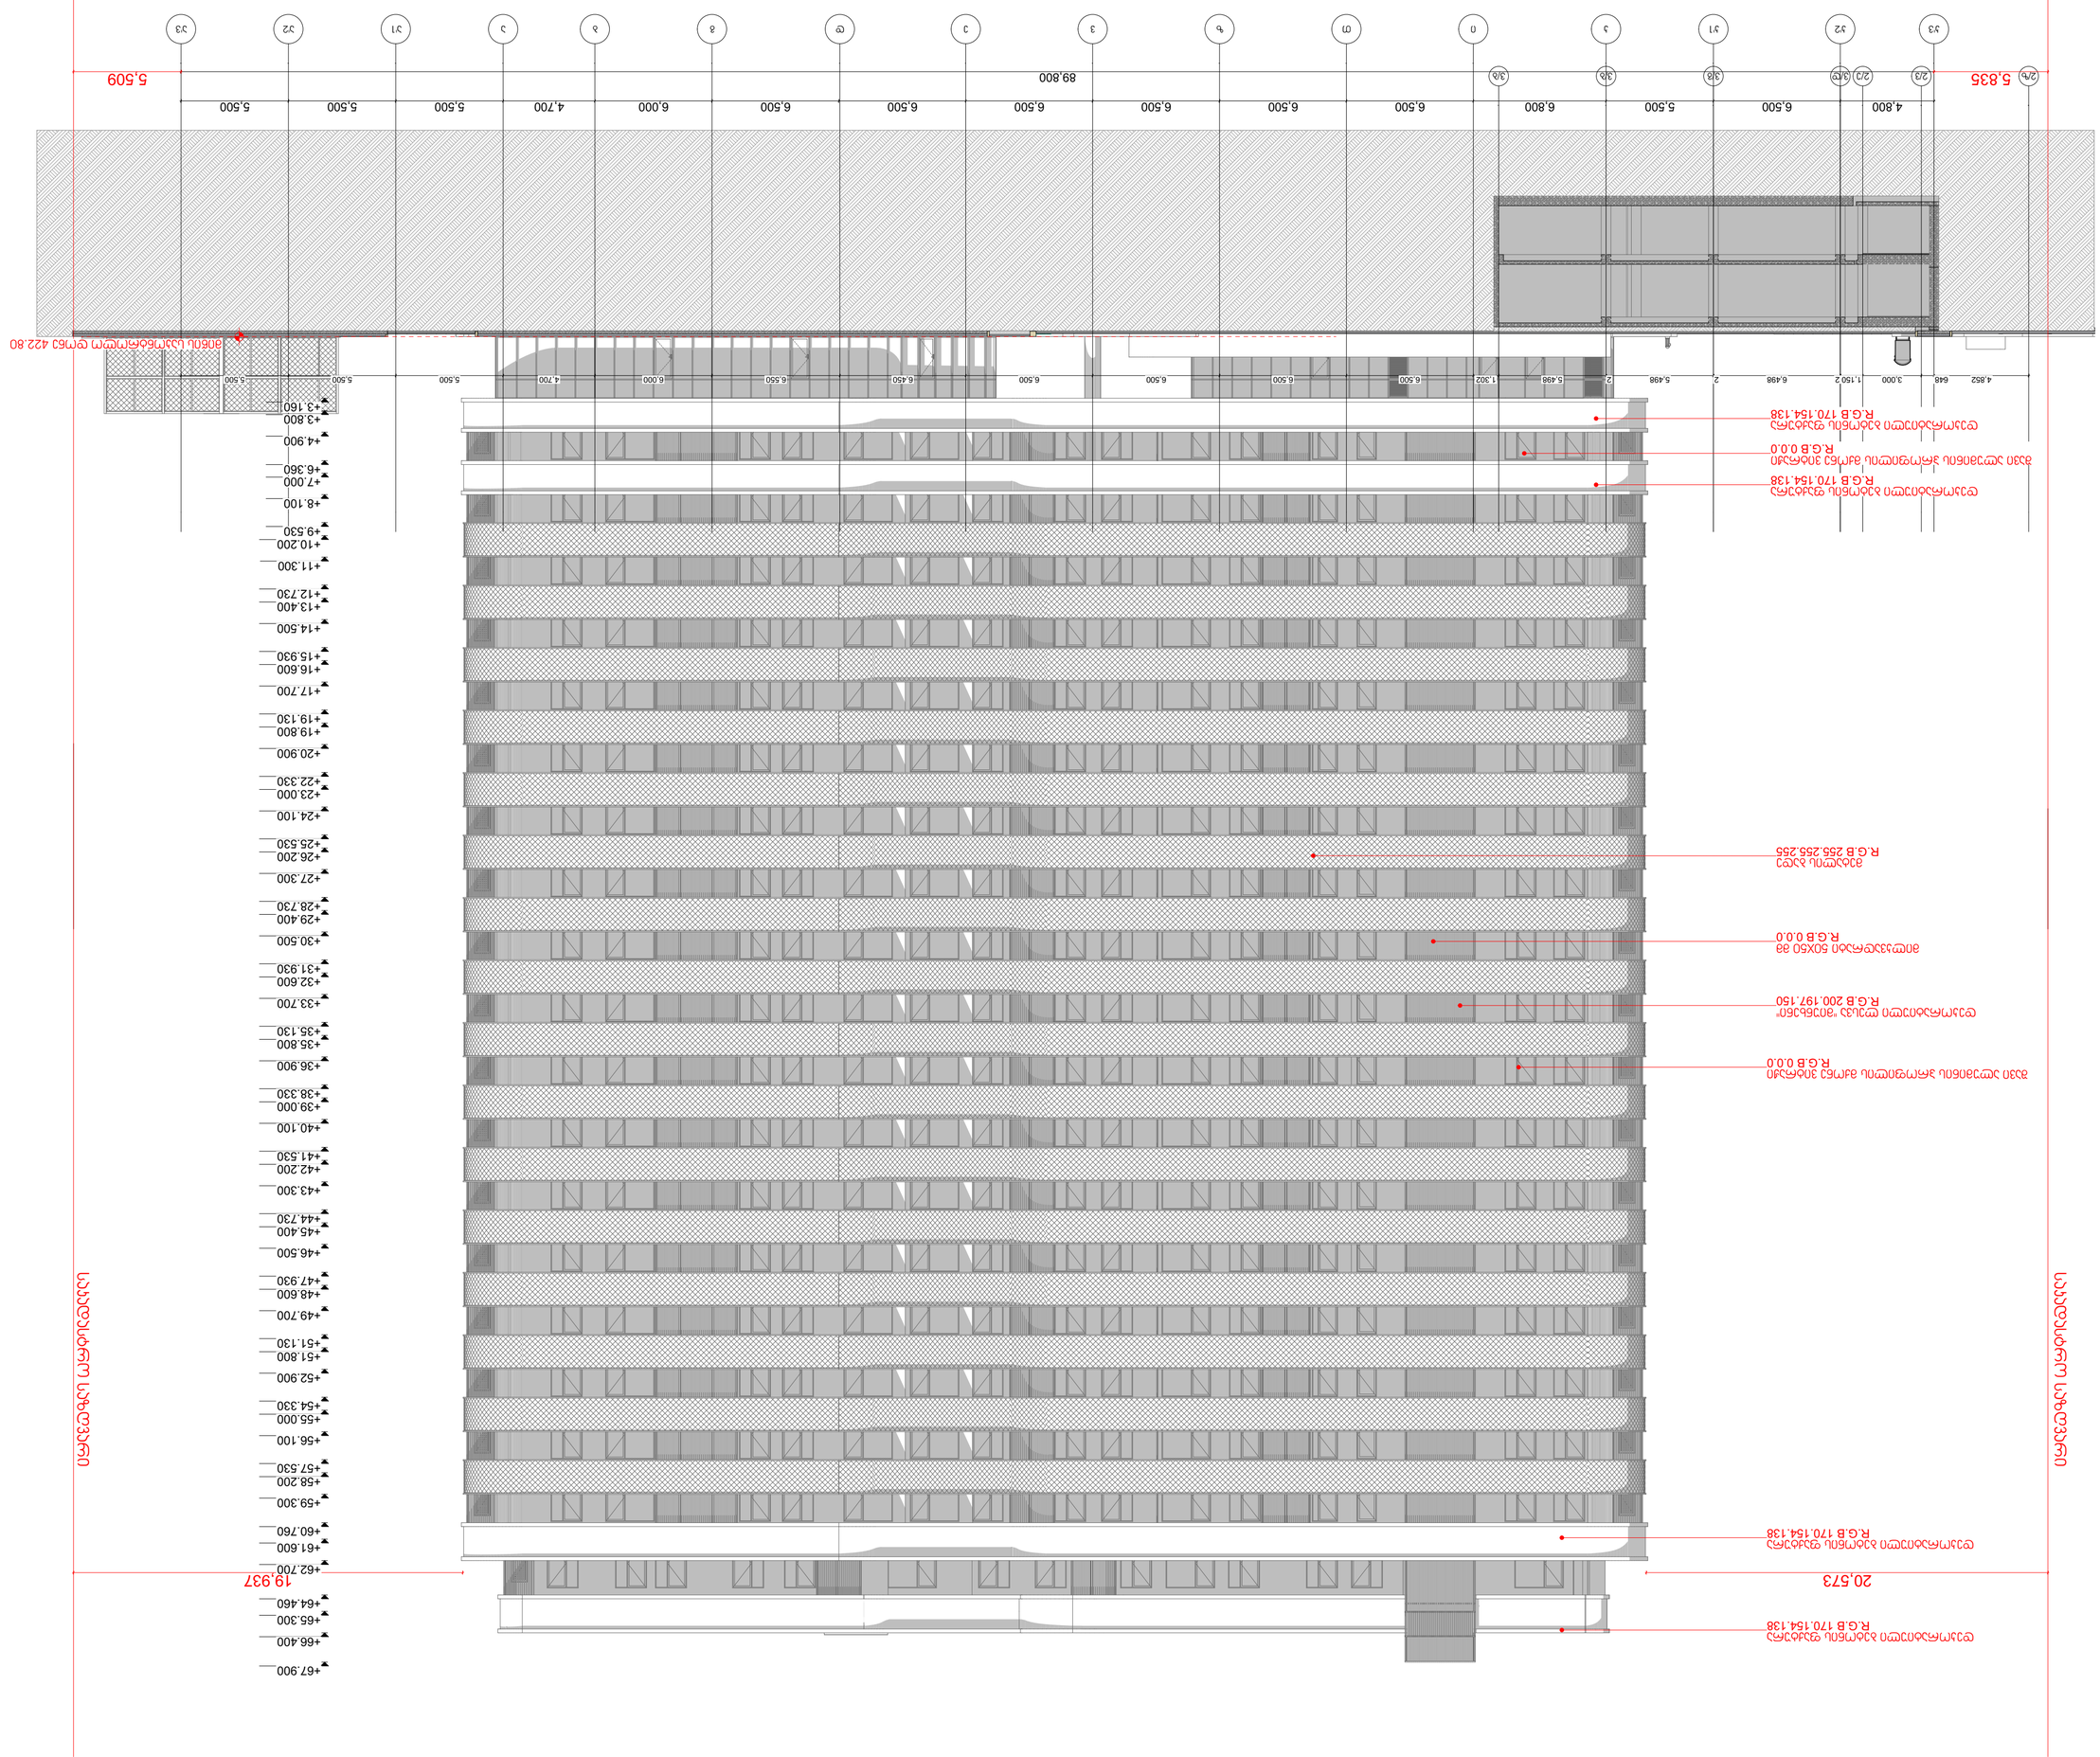
89.800
5.509
5.835
4.800
6.500
5.500
6.800
6.500
6.500
6.500
6.500
6.500
6.500
6.000
6.500
6.500
4.700
6.500
5.500
5.500
5.500
5.500
5.500
5.500
5.500
4.852
648
3.000
1.150
2
6.498
2
5.498
1.302
6.500
6.500
6.450
6.550
6.500
6.500
4.700
6.000
6.500
6.500
5.500
5.500
5.500
5.500
5.500
5.500
5

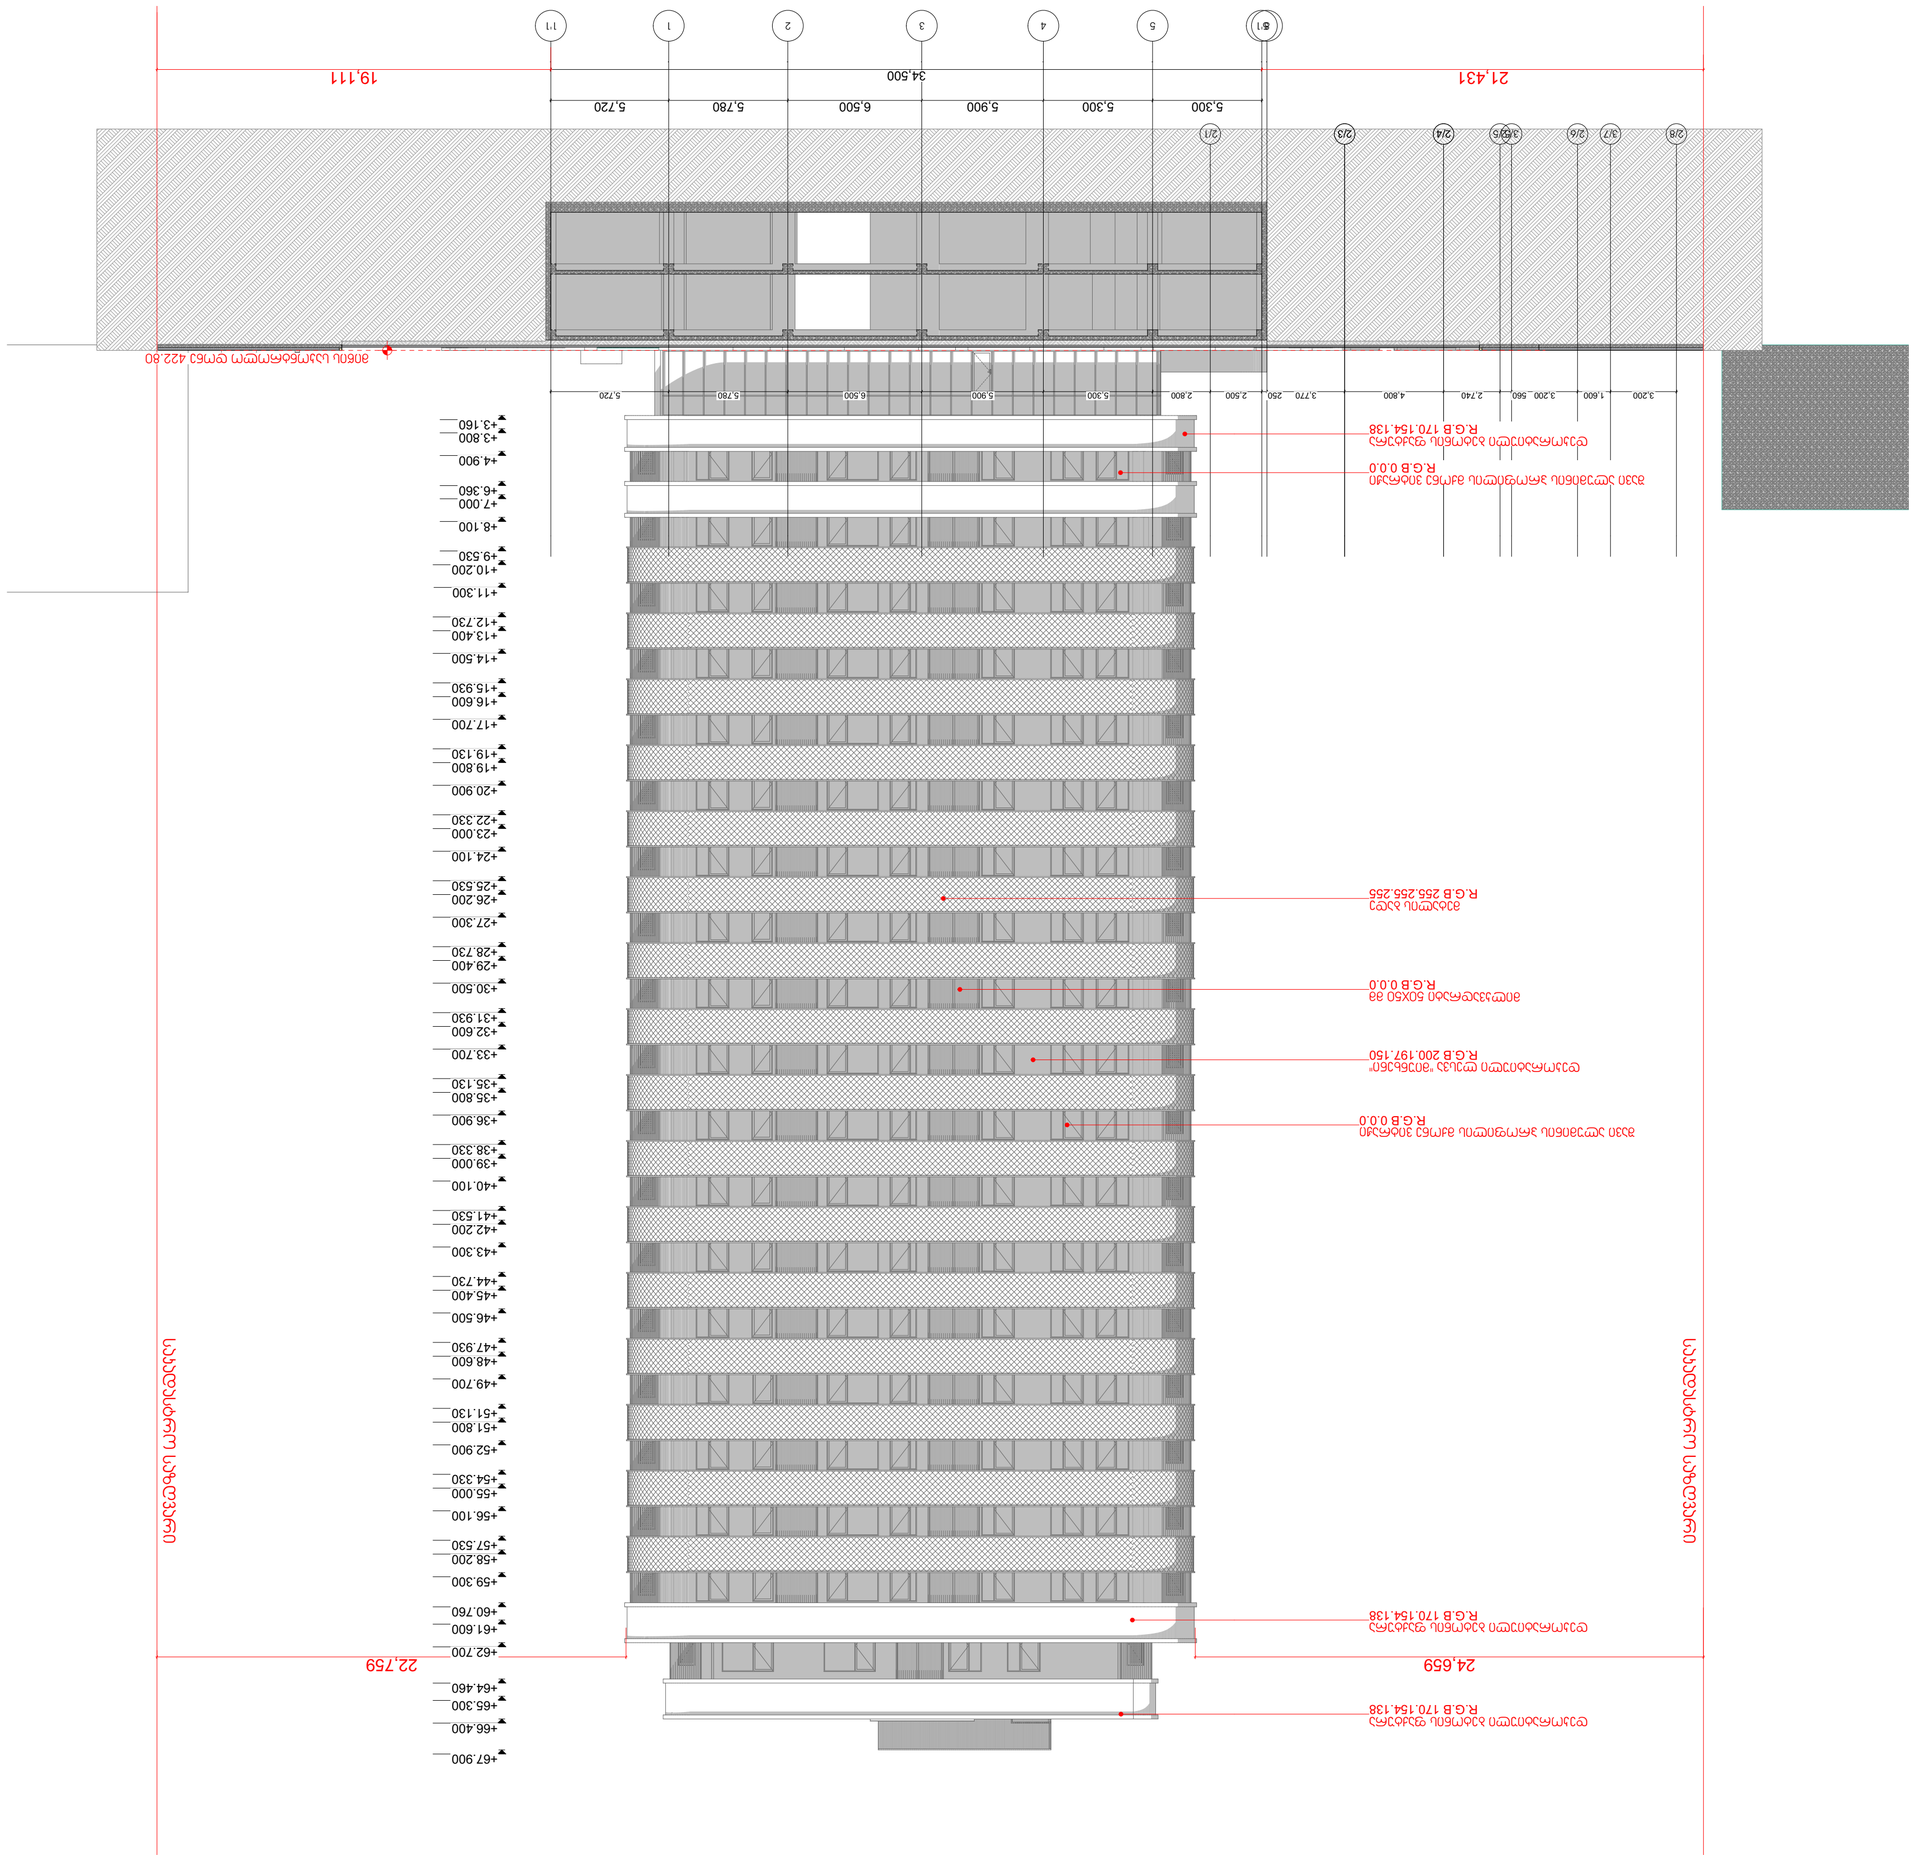
+67.900
+66.400
+65.300
+64.460
+62.700
+61.600
+60.760
+59.300
+58.200
+57.530
+56.100
+55.000
+54.330
+52.900
+51.800
+51.130
+49.700
+48.600
+47.930
+46.500
+45.400
+44.730
+43.300
+42.200
+41.530
+40.100
+39.000
+38.330
+36.900
+35.800
+35.130
+33.700
+32.600
+31.930
+30.500
+29.400
+28.730
+27.300
+26.200
+25.530
+24.100
+23.000
+22.330
+20.900
+19.800
+19.130
+17.700
+16.600
+15.930
+14.500
+13.400
+12.730
+11.300
+10.200
+9.530
+8.100
+7.000
+6.360
+4.900
+3.800
+3.160
3.200
1.600
3.200
660
2.740
4.800
250
3.770
2.500
2.800
5.300
5.900
6.500
5.780
5.720
2/8
3/7
2/6
3/5
3/5
2/4
2/3
2/1
5.300
5.300
5.900
6.500
5.780
5.720
34.500
21.431
19.111
11
1
2
3
4
5
B1
24.659
22.759
ეს ნახაზი საავტორო უფლებებით დაცულია
ARCHIDEA
ARCHITECTURE
ა(ა)იპ "არქიდეა"
ს/კ 401986801
ქ. თბილისი
ზ.ზოცაძის ქუჩა
შპს "ბლეკ ფოინთ"
ტელ: +995 99 70 80 13
არქიტექტურული ნაწილი
ფურცელი 9.11
ფურცლების რაოდენობა A.85
მასშტაბი 1:200
ნახაზის / A2 2022 წ.

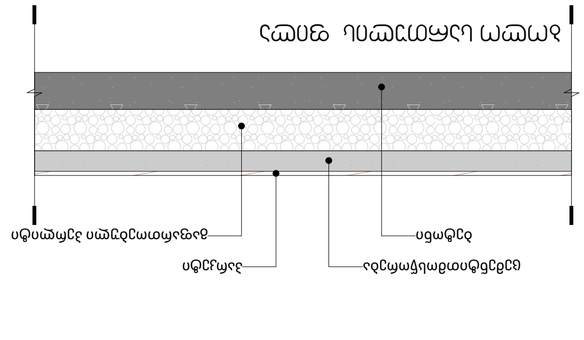

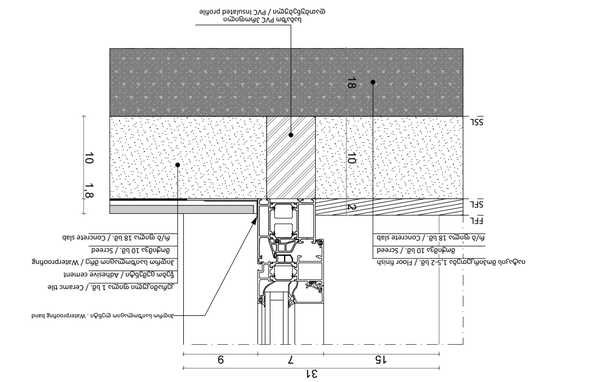

30
18
10
2
ბეტონი
ბადე მოთუთიებული ქვიშა-ხრეშოვანი ფილტრაციული ფენა-დრენაჟი

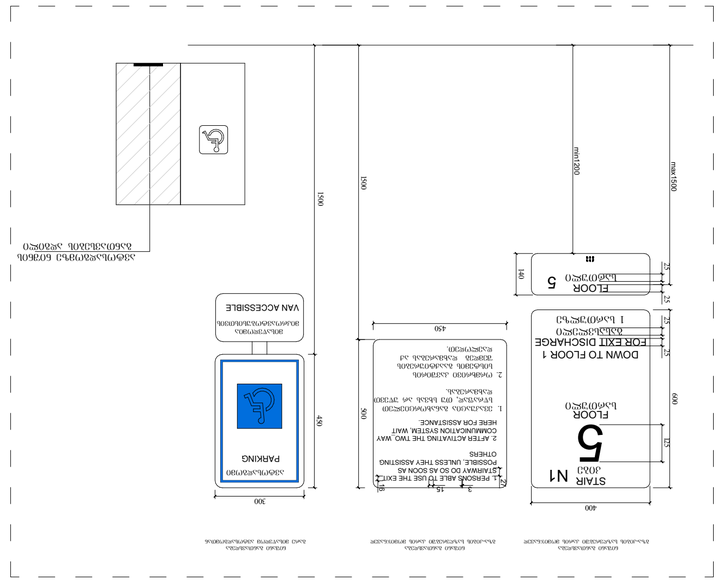

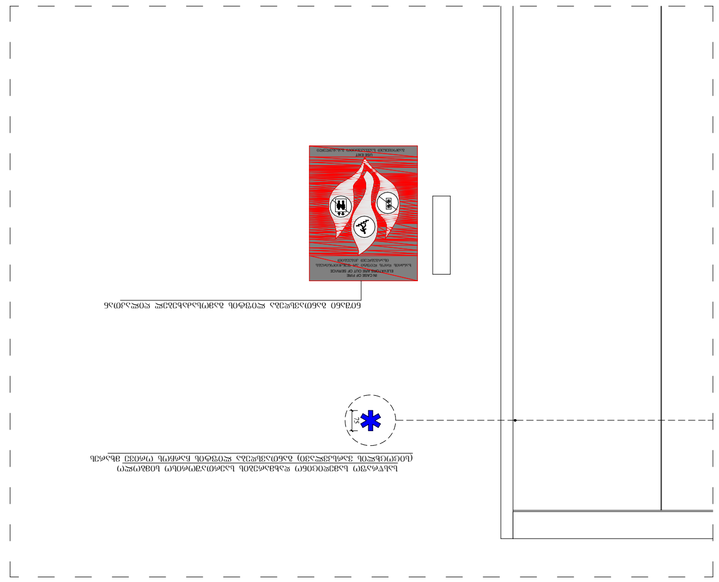

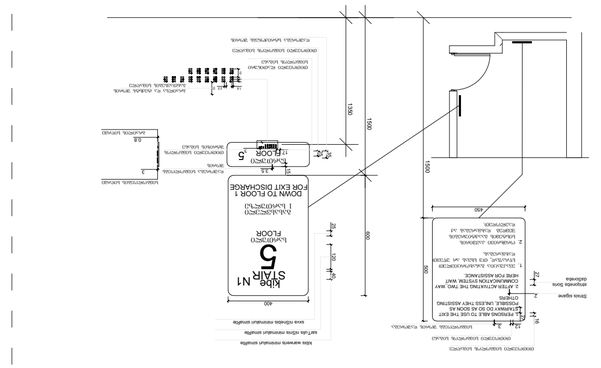

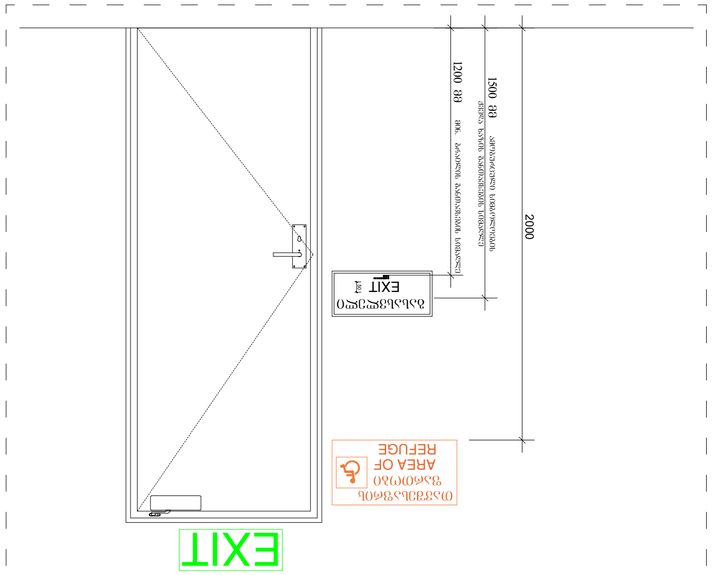
1200 მმ
1500 მმ
2000
EXIT
ევაკუაციის მიმართულების ნიშანი
ევაკუაციის მიმართულების ნიშანი
EXIT
ევაკუაციის მიმართულების ნიშანი
EXIT
ევაკუაციის მიმართულების ნიშანი
EXIT

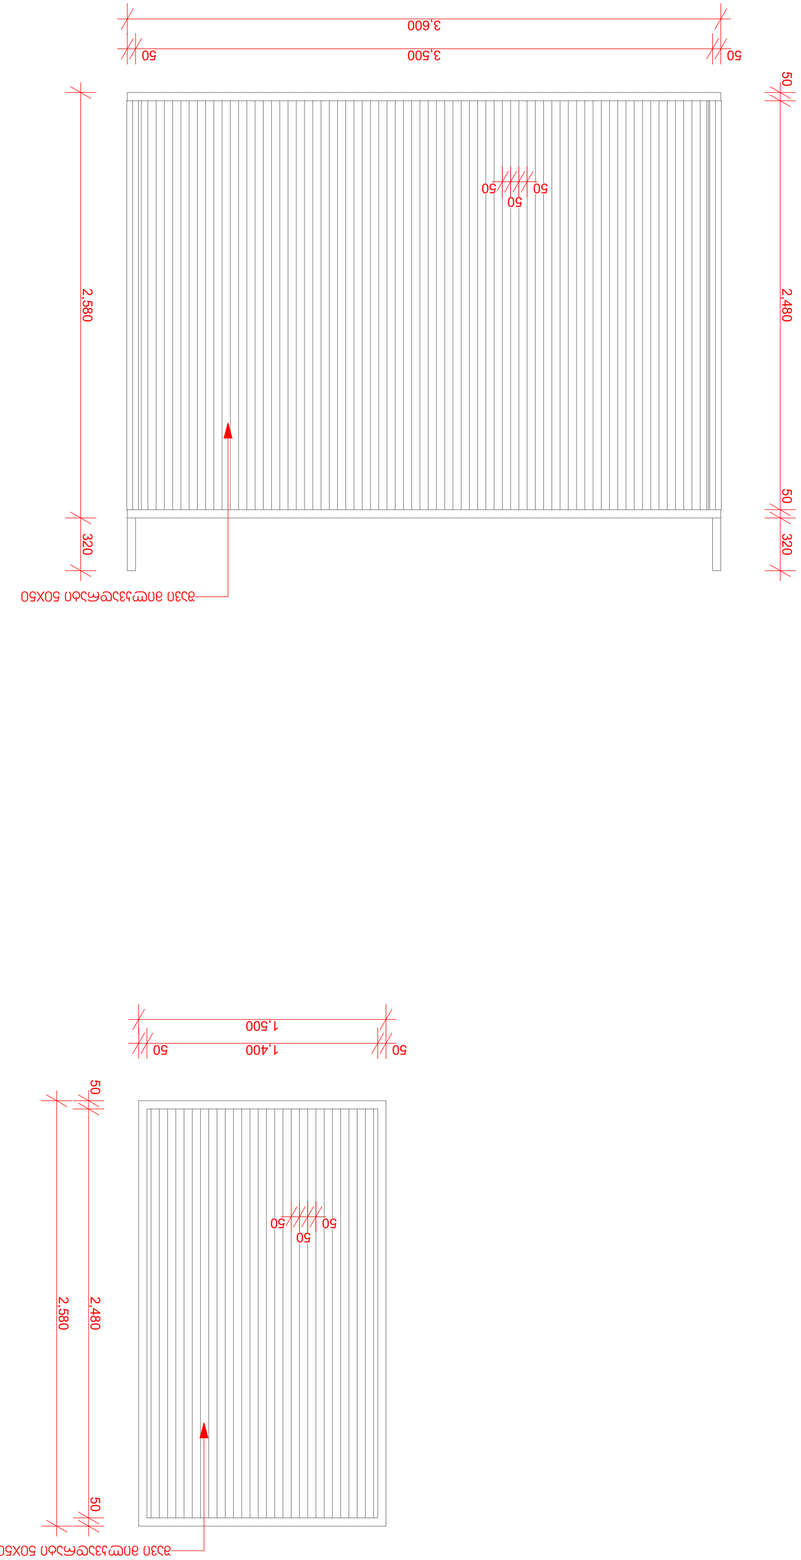
50
3,500
3,600
50
50
50
50
2,580
2,480
320
50
50
50
50
50
1,400
1,500
50
50
50
50
2,580
2,480
320
50
50
50
50
1,200
346
50
1,100
50
296
50
1,446
1,546
50
50
50
50
2,480
2,900
270
50
50
50
50
50

0 სართულის ვიტრაჟის სიგრძე 172.8მ ფართობი 495.1მ²

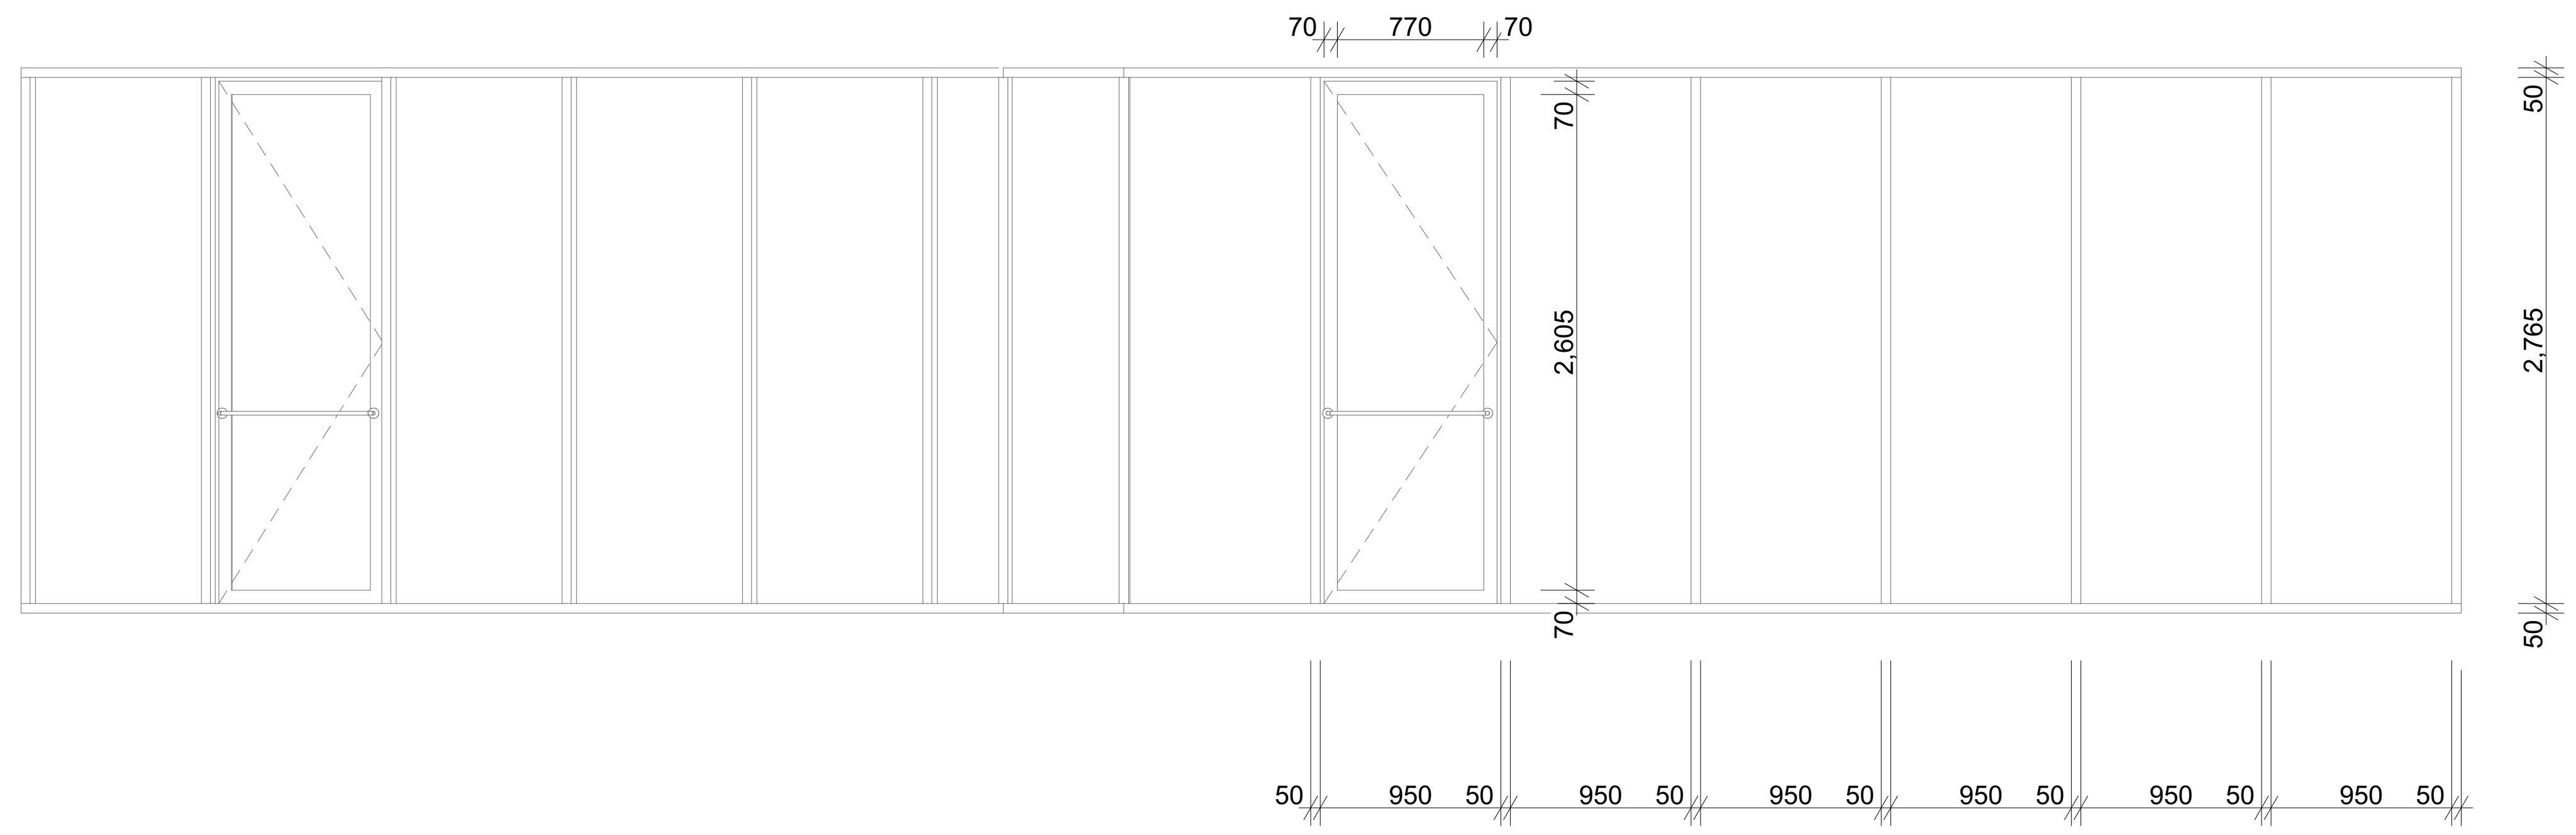

1 სართულის ვიტრაჟის სიგრძე 158.5მ ფართობი 456.5მ²

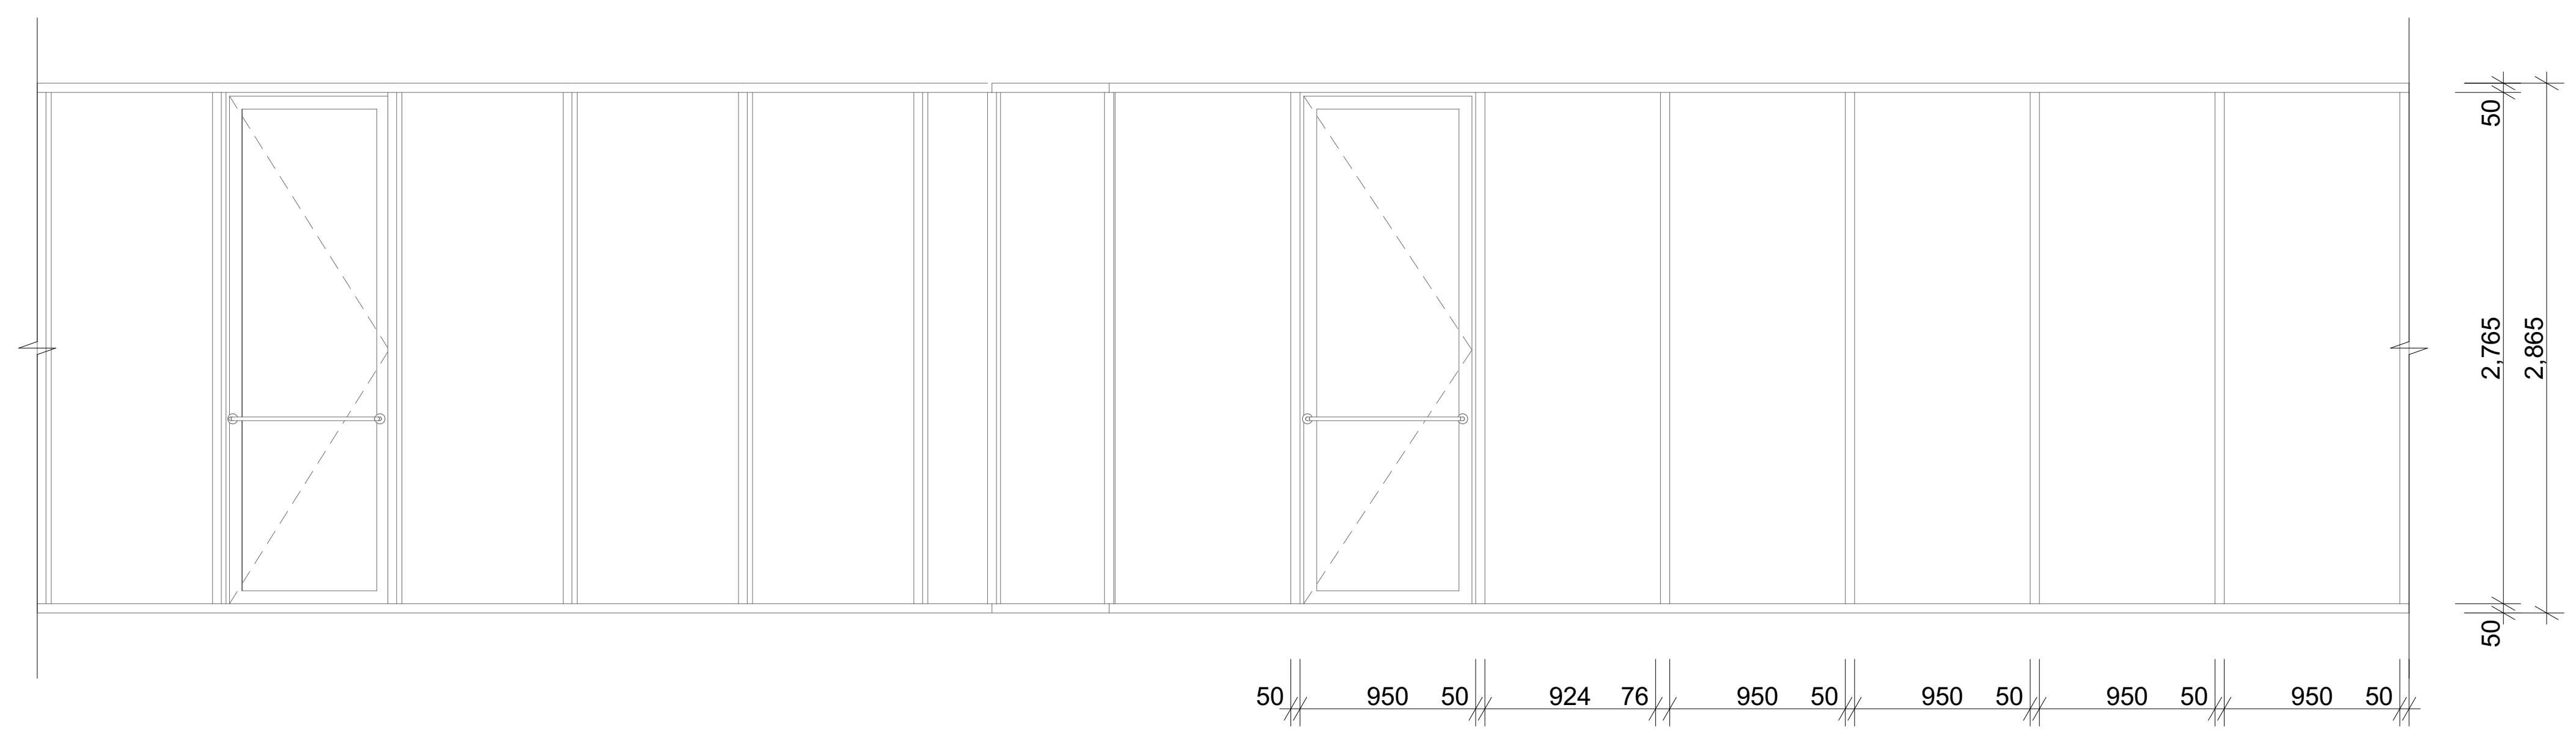

1 სართულის ცხაურიანი პანელები სიგრძე 31.9მ ფართობი 91.9მ²

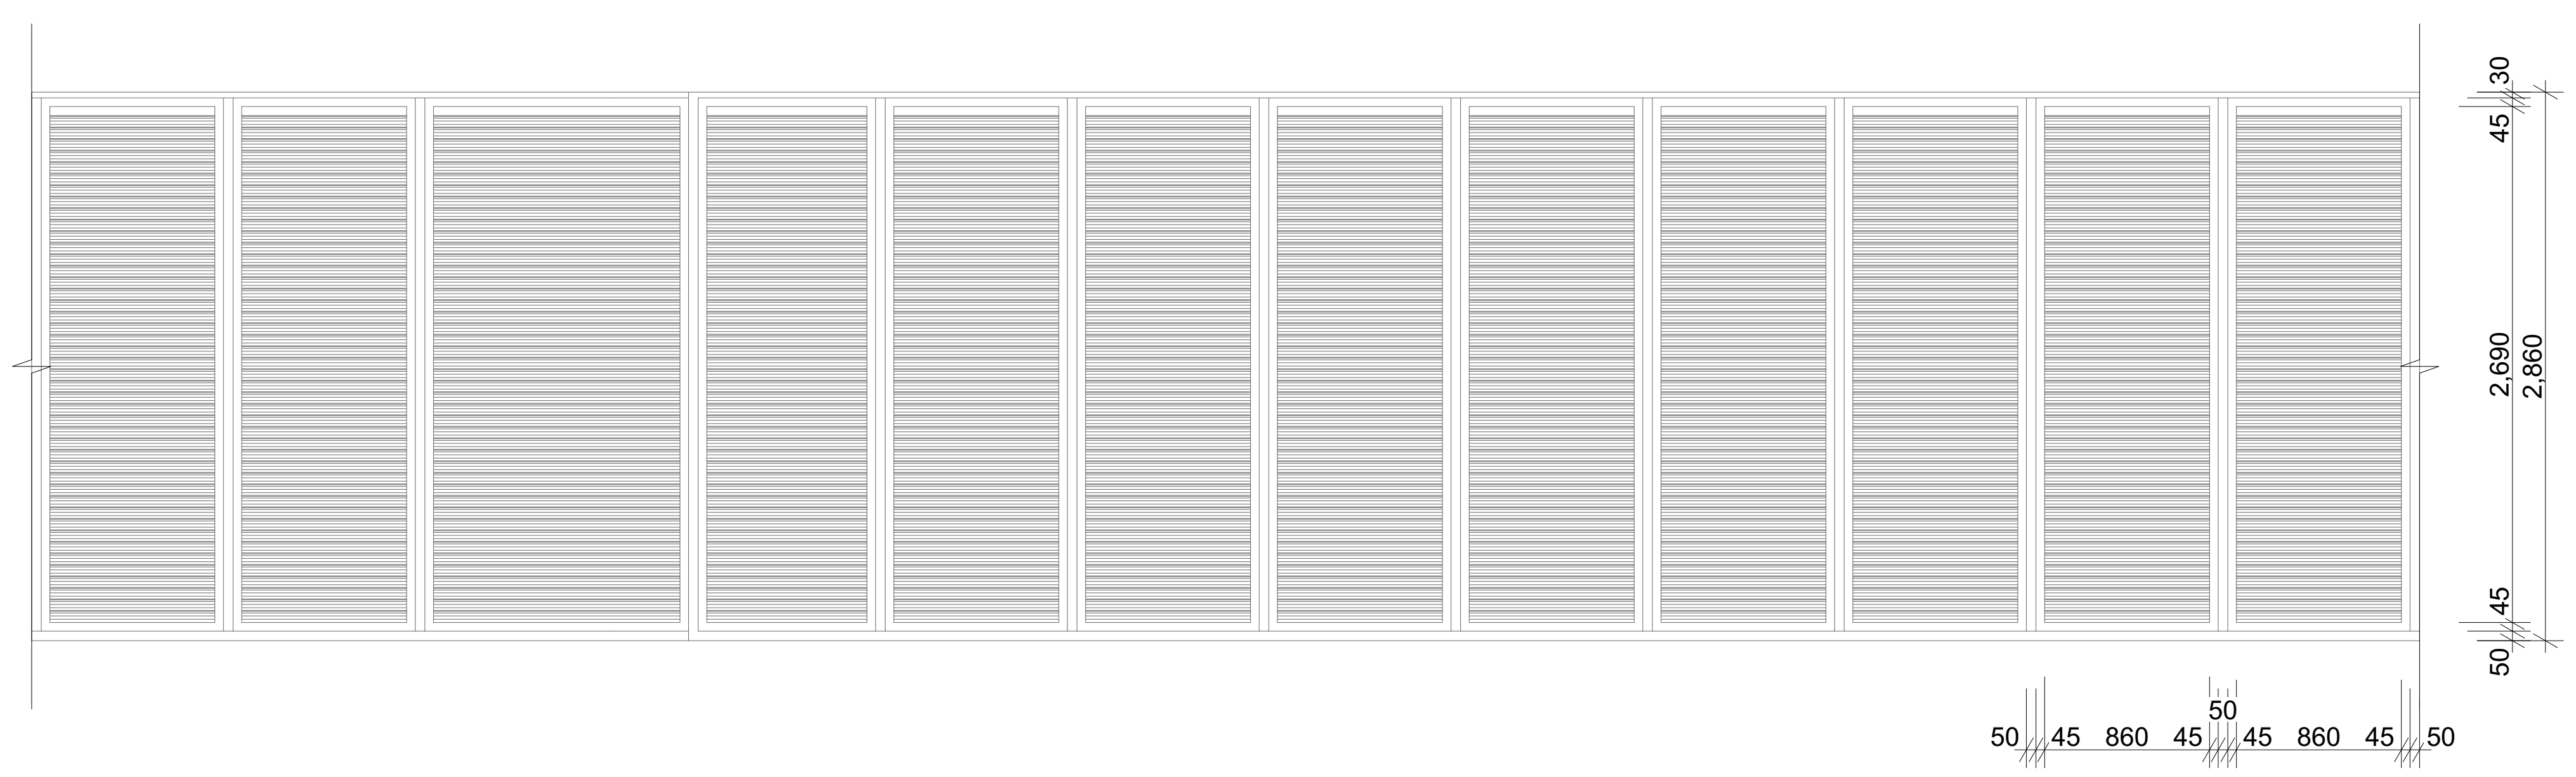

არქიტექტურული ნაწილი

პირობითი აღნიშვნები

შენიშვნები
1. ნახაზზე ზომები მოცემულია მილიმეტრებში
2. მშენებლობის დროს ყველა ცვლილება შეთანხმდეს არქიტექტორთან

დამკვეთი
შპს "პერი" ს/კ 205080712

პროექტის სახელწოდება
მრავალფუნქციური შენობა

მისამართი
ქ.თბილისი, ბელიაშვილის ქუჩა №100, 100ა, №100ა_ს მიმდებარედ №102

ნაკვეთის საკადასტრო კოდი
01.13.02.004.191

N

დირექტორი
გიორგი ქევანიშვილი

არქიტექტორი
გიორგი ქევანიშვილი
გიორგი ზანგალაძე

ARCHIDEA
ARCHITECTURE

შპს "არქიდეა" 401986801
საქართველო,
0179,თბილისი
ჯაბუა ამირეჯიბის
გზატკეცილი №6
ტელ; +995 99 70 80 13

ფურცლის სახელწოდება
კარ-ფანჯრების სპეციფიკაცია 1

ფურცელი A.98

მასშტაბი 1:50

ფორმატი / A2 2022 წ.

დასახელება	D-01	D-01'	D-01'	D-02	D-02'	D-03
რაოდენობა	18	2	18	18	18	229
ზომა	1,000×2,500	1,000×2,300	1,000×2,500	1,300×2,500	1,300×2,500	1,600×2,500
ორიენტაცია	L	R	R	L	R	L
გეგმა	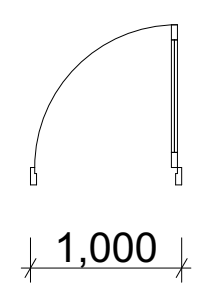	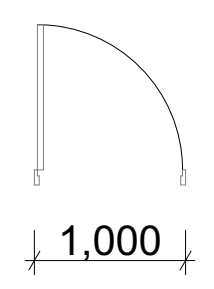	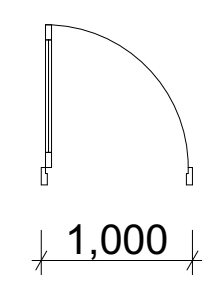	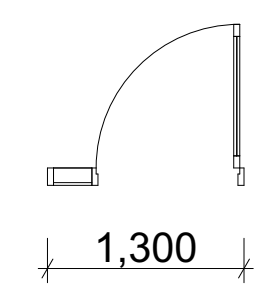	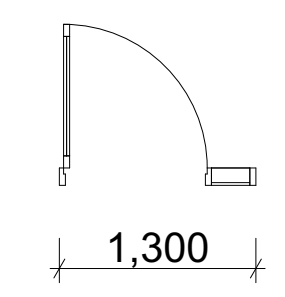	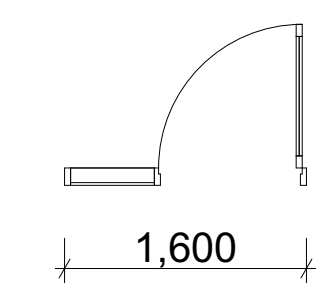
წინხედი	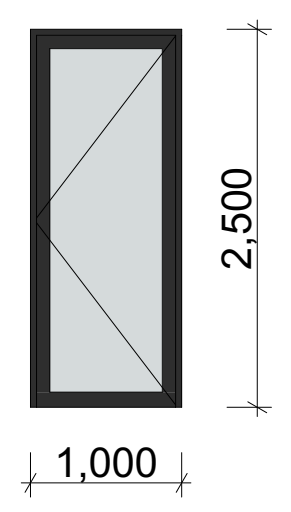	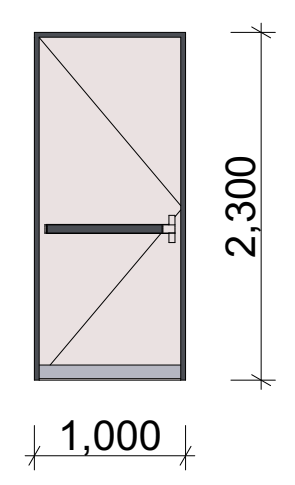	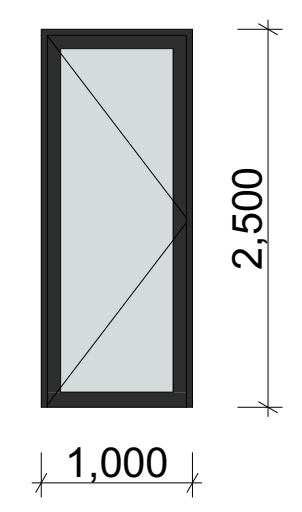	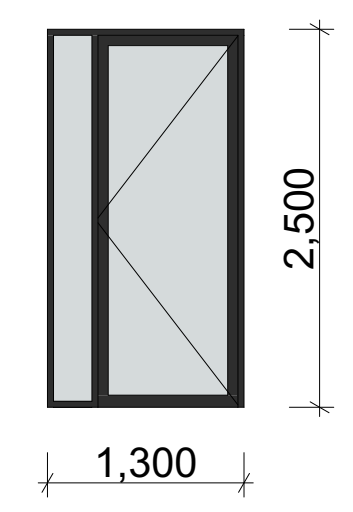	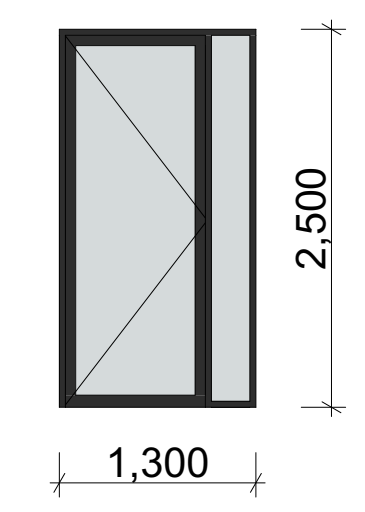	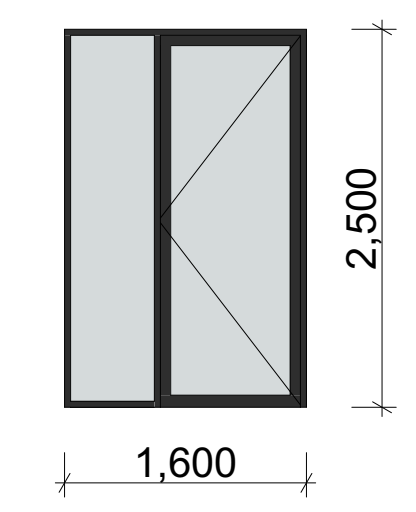

დასახელება	D-03'	D-04	D-04'	D-05	D-05'	DB-01'
რაოდენობა	287	126	77	186	204	18
ზომა	1,600×2,500	2,500×2,500	2,500×2,500	800×2,200	800×2,200	950×2,300
ორიენტაცია	R	L	R	L	R	R
გეგმა	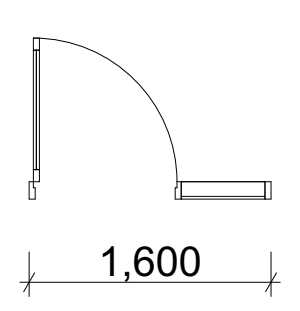	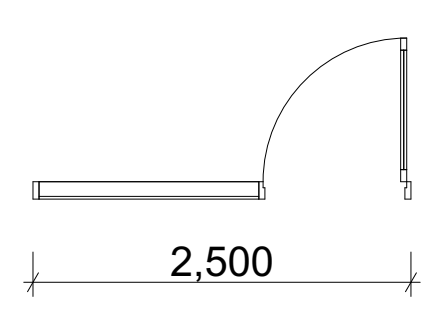	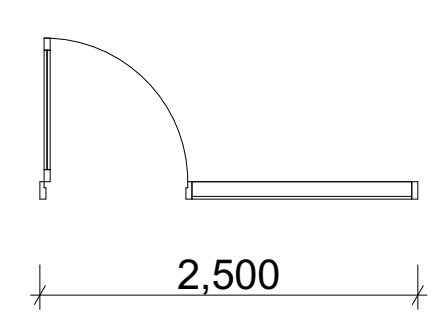	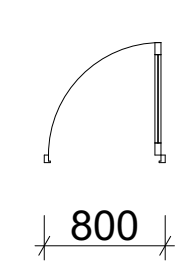	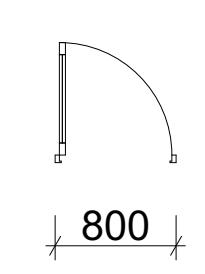	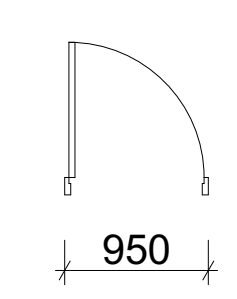
წინხედი	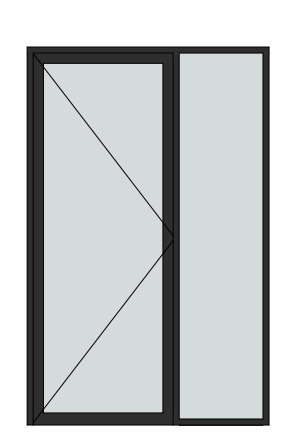	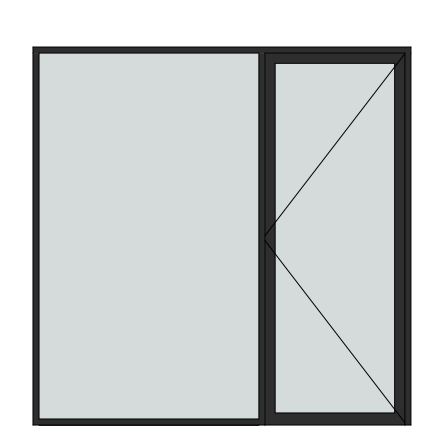	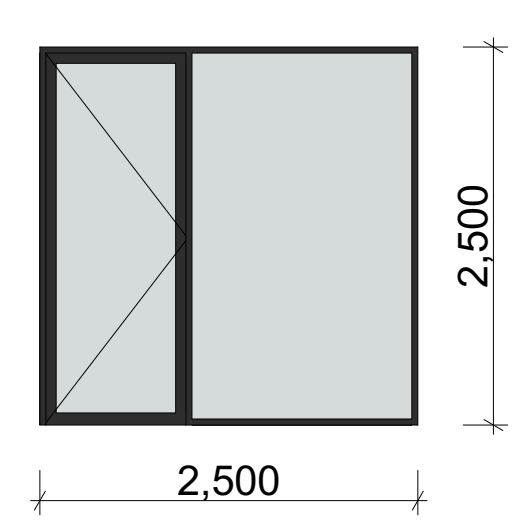	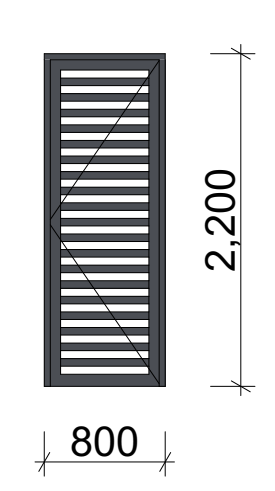	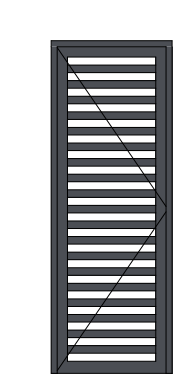	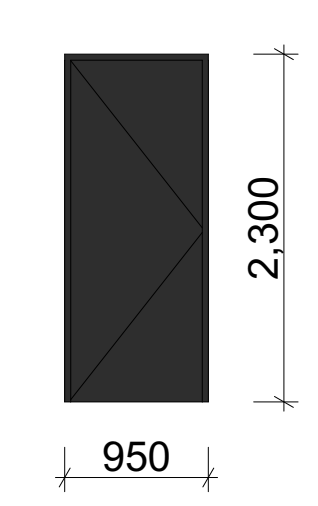

არქიტექტურული ნაწილი

პირობითი აღნიშვნები

შენიშვნები
1. ნახაზზე ზომები მოცემულია მილიმეტრებში
2. მშენებლობის დროს ყველა ცვლილება შეთანხმდეს არქიტექტორთან

დამკვეთი
შპს "ვერი" ს/კ 205080712

პროექტის სახელწოდება
მრავალფუნქციური შენობა

მისამართი
ქ.თბილისი, ბელიაშვილის ქუჩა №100, 100ა, №100ა_ს მიმდებარედ №102

ნაკვეთის საკადასტრო კოდი
01.13.02.004.191

N

დირექტორი
გიორგი ქევანიშვილი

არქიტექტორი
გიორგი ქევანიშვილი
გიორგი ზანგალაძე

ARCHIDEA
ARCHITECTURE

შპს "არქიდეა" 401986801
საქართველო,
0179,თბილისი
ჯაბუა ამირეჯიბის
გზატკეცილი №6
ტელ; +995 99 70 80 13

ფურცლის სახელწოდება
კარ-ფანჯრების სპეციფიკაცია 2

ფურცელი A.99

მასშტაბი 1:1

ფორმატი / A2 2022 წ.

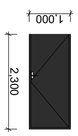	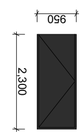

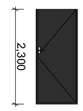			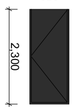	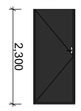

N


















