

furclis formati:	failis saxeli:
A 2	furceli:

obieqtis dasaxeleba da misamarTi

sastumros Senobis arqiteqturuli proeqti.
q. Tbilisi, gamz. rusTaveli #12
(sakadastro kodi; 01. 15. 05. 046. 001)

pirobiTi niSnebi

+19,26 niSnuli gegmaze

sakadastro sazRvari

1 Wrilis xazi

1 RerZis xazi

damkveTi

Sps ,,marili 2020"
(s/# 404595274)

Semsrulebeli

Sps ,,sebo dito partniorebi"
(s/# 404577061)

pozicia	saxeli/gvari	xelmow.
direqtori	d. elikaSvili	
pr. avtori	n. sebiskveraZe	
pr. avtori	d. elikaSvili	
Seasrula	s. sebiskveraZe	
Seasrula	g. beriaSvili	
Seasrula	z. diakvniSvili	

JOB ID:	naxazi:
TariRi: 2024	me-5 sarTulis gegma +19.86 niSnulze
masStabi 1:200	

etapi	furceli	furclebi
muSa		



ფურცლის ფორმატი: A 2	ფაილის სახელი:
	ფურცელი:

ობიექტის დასახელება და მისამართი

სასტუმროს შენობის არქიტექტურული პროექტი.
ქ. თბილისი, გამზ. რუსთაველი №12
(საკადასტრო კოდი: 01. 15. 05. 046. 001)

პირობითი ნიშნები

დამკვეთი

შპს ,,მარილი 2020"
(ს/№ 404595274)

შემსრულებელი

შპს ,,სებო დიტო პარტნიორები"
(ს/№ 404577061)

პოზიცია	სახელი/გვარი	ხელმოწ.
დირექტორი	დ. ელიკაშვილი	
პრ. ავტორი	ნ. სებისკვერაძე	
პრ. ავტორი	დ. ელიკაშვილი	
შეასრულა	ს. სებისკვერაძე	
შეასრულა	გ. ბერიაშვილი	
შეასრულა	ზ. დიაკვნიშვილი	

JOB ID:	ნახაზი:	
თარიღი: 2024		
მასშტაბი 1:200		
ეტაპი	ფურცელი	ფურცლები
მუშა		



ფურცლის ფორმატი: A 2	ფაილის სახელი:
	ფურცელი:
ობიექტის დასახელება და მისამართი	
სასტუმროს შენობის არქიტექტურული პროექტი. ქ. თბილისი, გამზ. რუსთაველი №12 (საკადასტრო კოდი: 01. 15. 05. 046. 001)	
პირობითი ნიშნები	

დამკვეთი

შპს ,,მარილი 2020"
(ს/№ 404595274)

შემსრულებელი

შპს ,,სებო დიტო პარტნიორები"
(ს/№ 404577061)

პოზიცია	სახელი/გვარი	ხელმოწ.
დირექტორი	დ. ელიკაშვილი	
პრ. ავტორი	ნ. სებისკვერაძე	
პრ. ავტორი	დ. ელიკაშვილი	
შეასრულა	ს. სებისკვერაძე	
შეასრულა	გ. ბერიაშვილი	
შეასრულა	ზ. დიაკვნიშვილი	

JOB ID:	ნახაზი:
თარიღი: 2024	
მასშტაბი 1:200	

ეტაპი	ფურცელი	ფურცლები
მუშა		





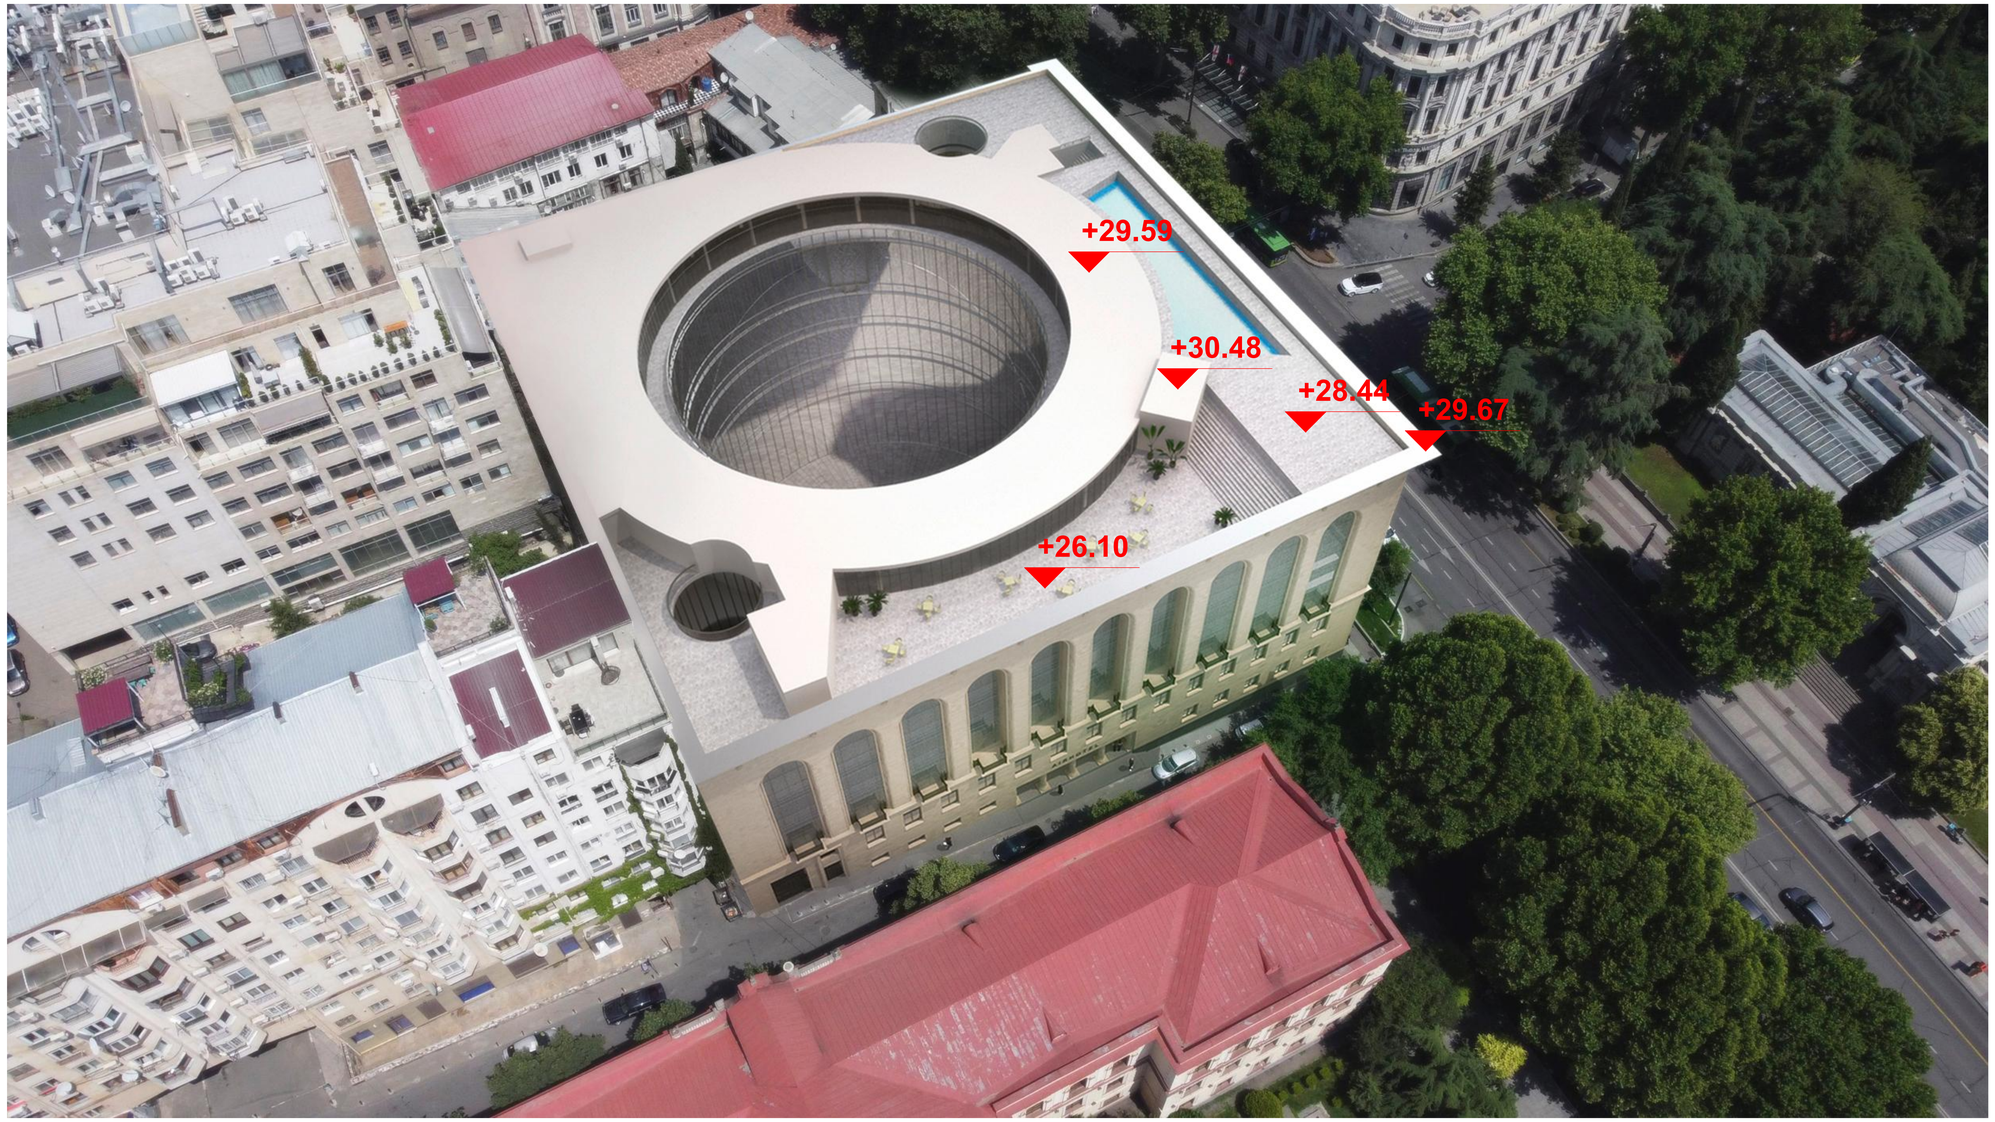

furclis formati:	failis saxeli:
A 2	furceli:

obieqtis dasaxeleba da misamarTi

sastumros Senobis arqiteqturuli proeqti.
q. Tbilisi, gamz. rusTaveli #12
(sakadastro kodi; 01. 15. 05. 046. 001)

pirobiTi niSnebi

+19,26 niSnuli gegmaze

sakadastro sazRvari

1 Wrilis xazi

1 RerZis xazi

damkveTi

Sps ,,marili 2020"
(s/# 404595274)

Semsrulebeli

Sps ,,sebo dito partniorebi"
(s/# 404577061)

pozicia	saxeli/gvari	xelmow.
direqtori	d. elikaSvili	
pr. avtori	n. sebiskveraZe	
pr. avtori	d. elikaSvili	
Seasrula	s. sebiskveraZe	
Seasrula	g. beriaSvili	
Seasrula	z. diakvniSvili	

JOB ID:	naxazi:	
TariRi: 2024	me-5 sarTulis gegma +19.86 niSnulze	
masStabi 1:200		
etapi	furceli	furclebi
muSa		