

არსებული ხის მასალის ფანჯრის ღიობები
თუნუქის მასალის ფურცლებით გადახურვა
მ. 1-100
წითელი ხაზი
წითელი ხაზი
+31.35
-29.55
+26.80
+26.50
+22.90
+22.60
6010
2430
2650

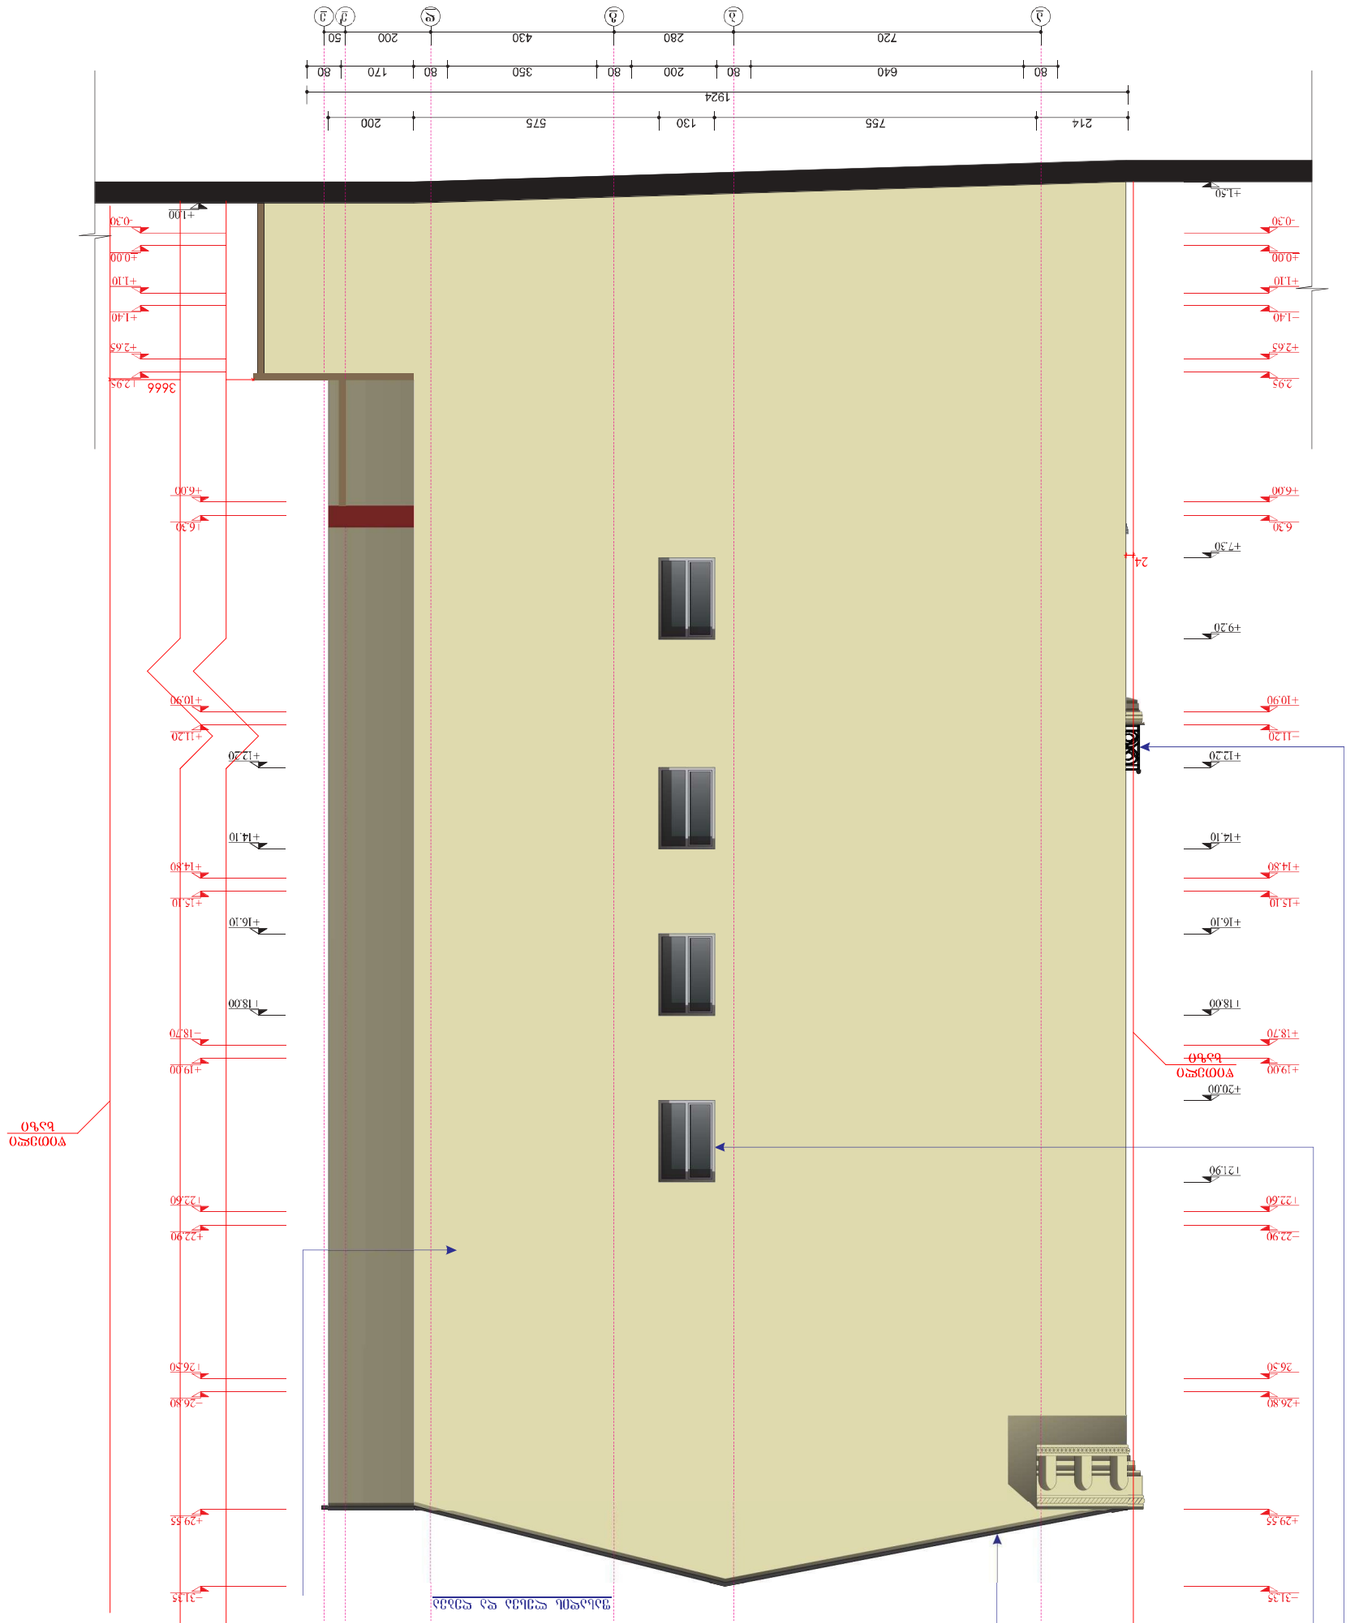







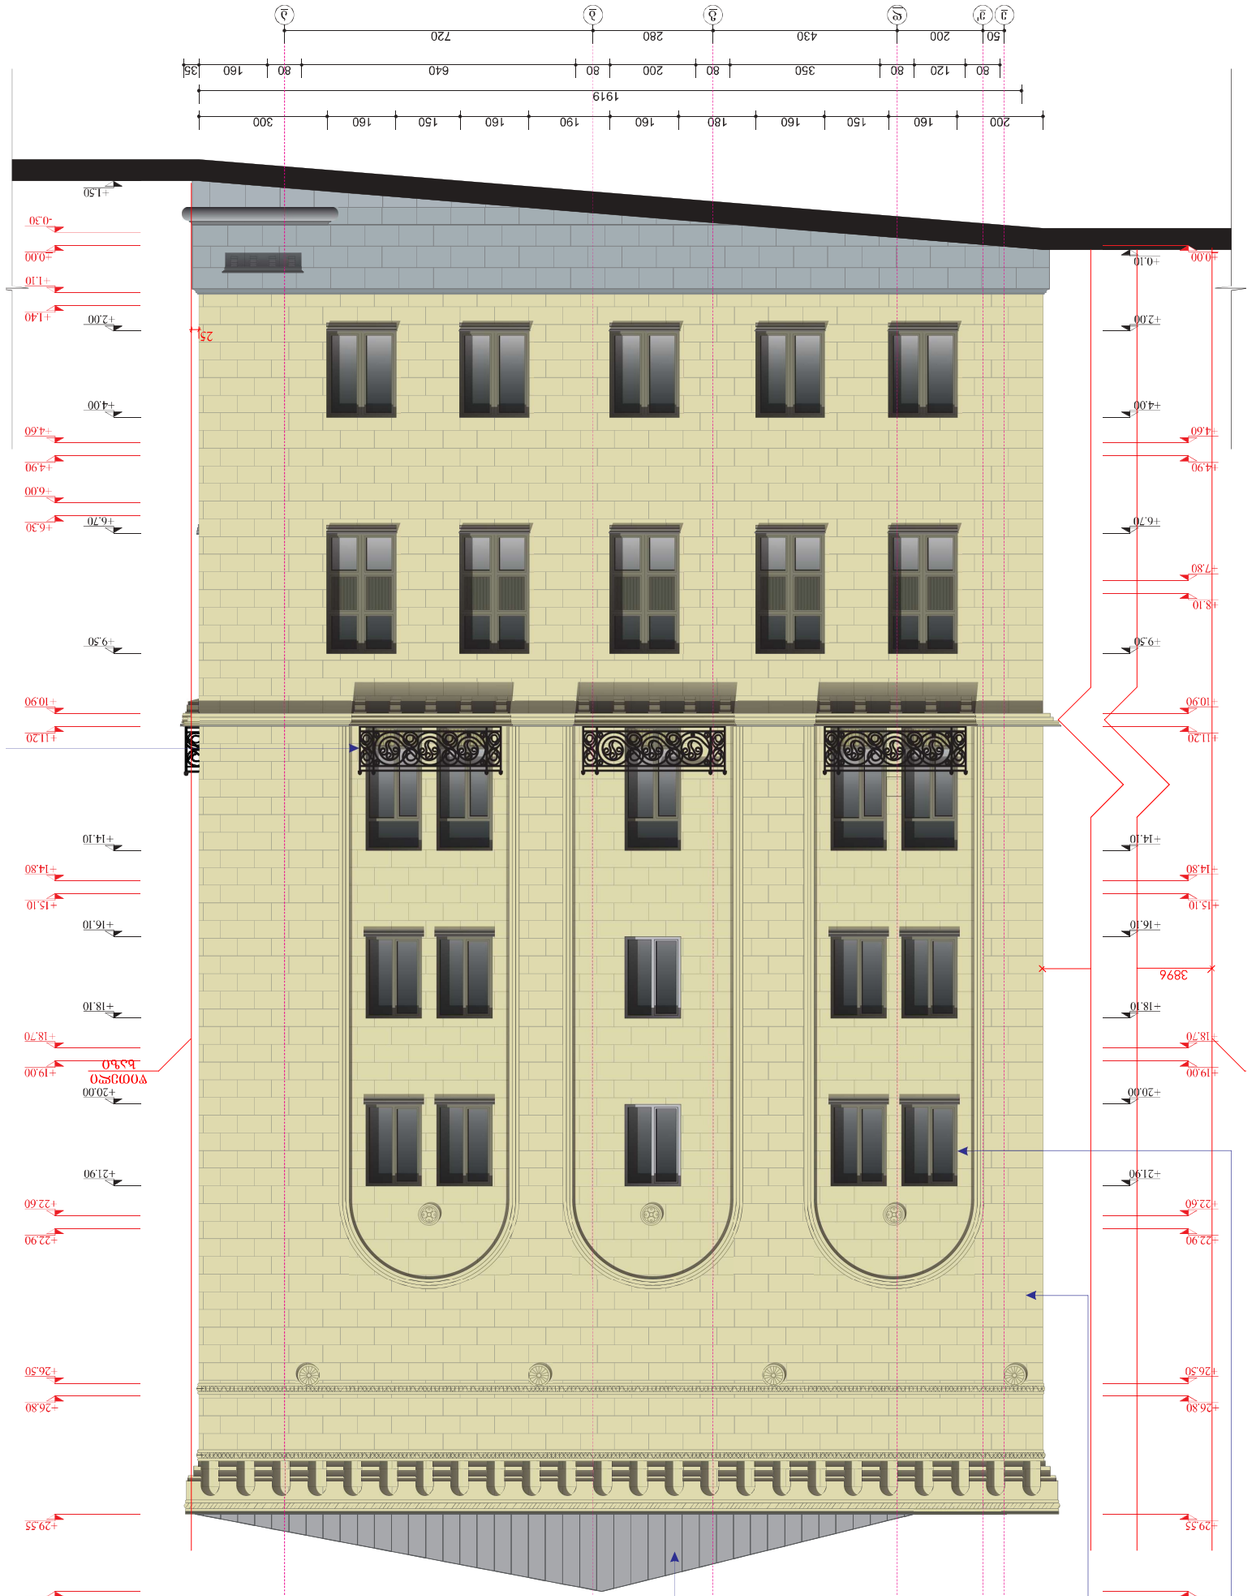



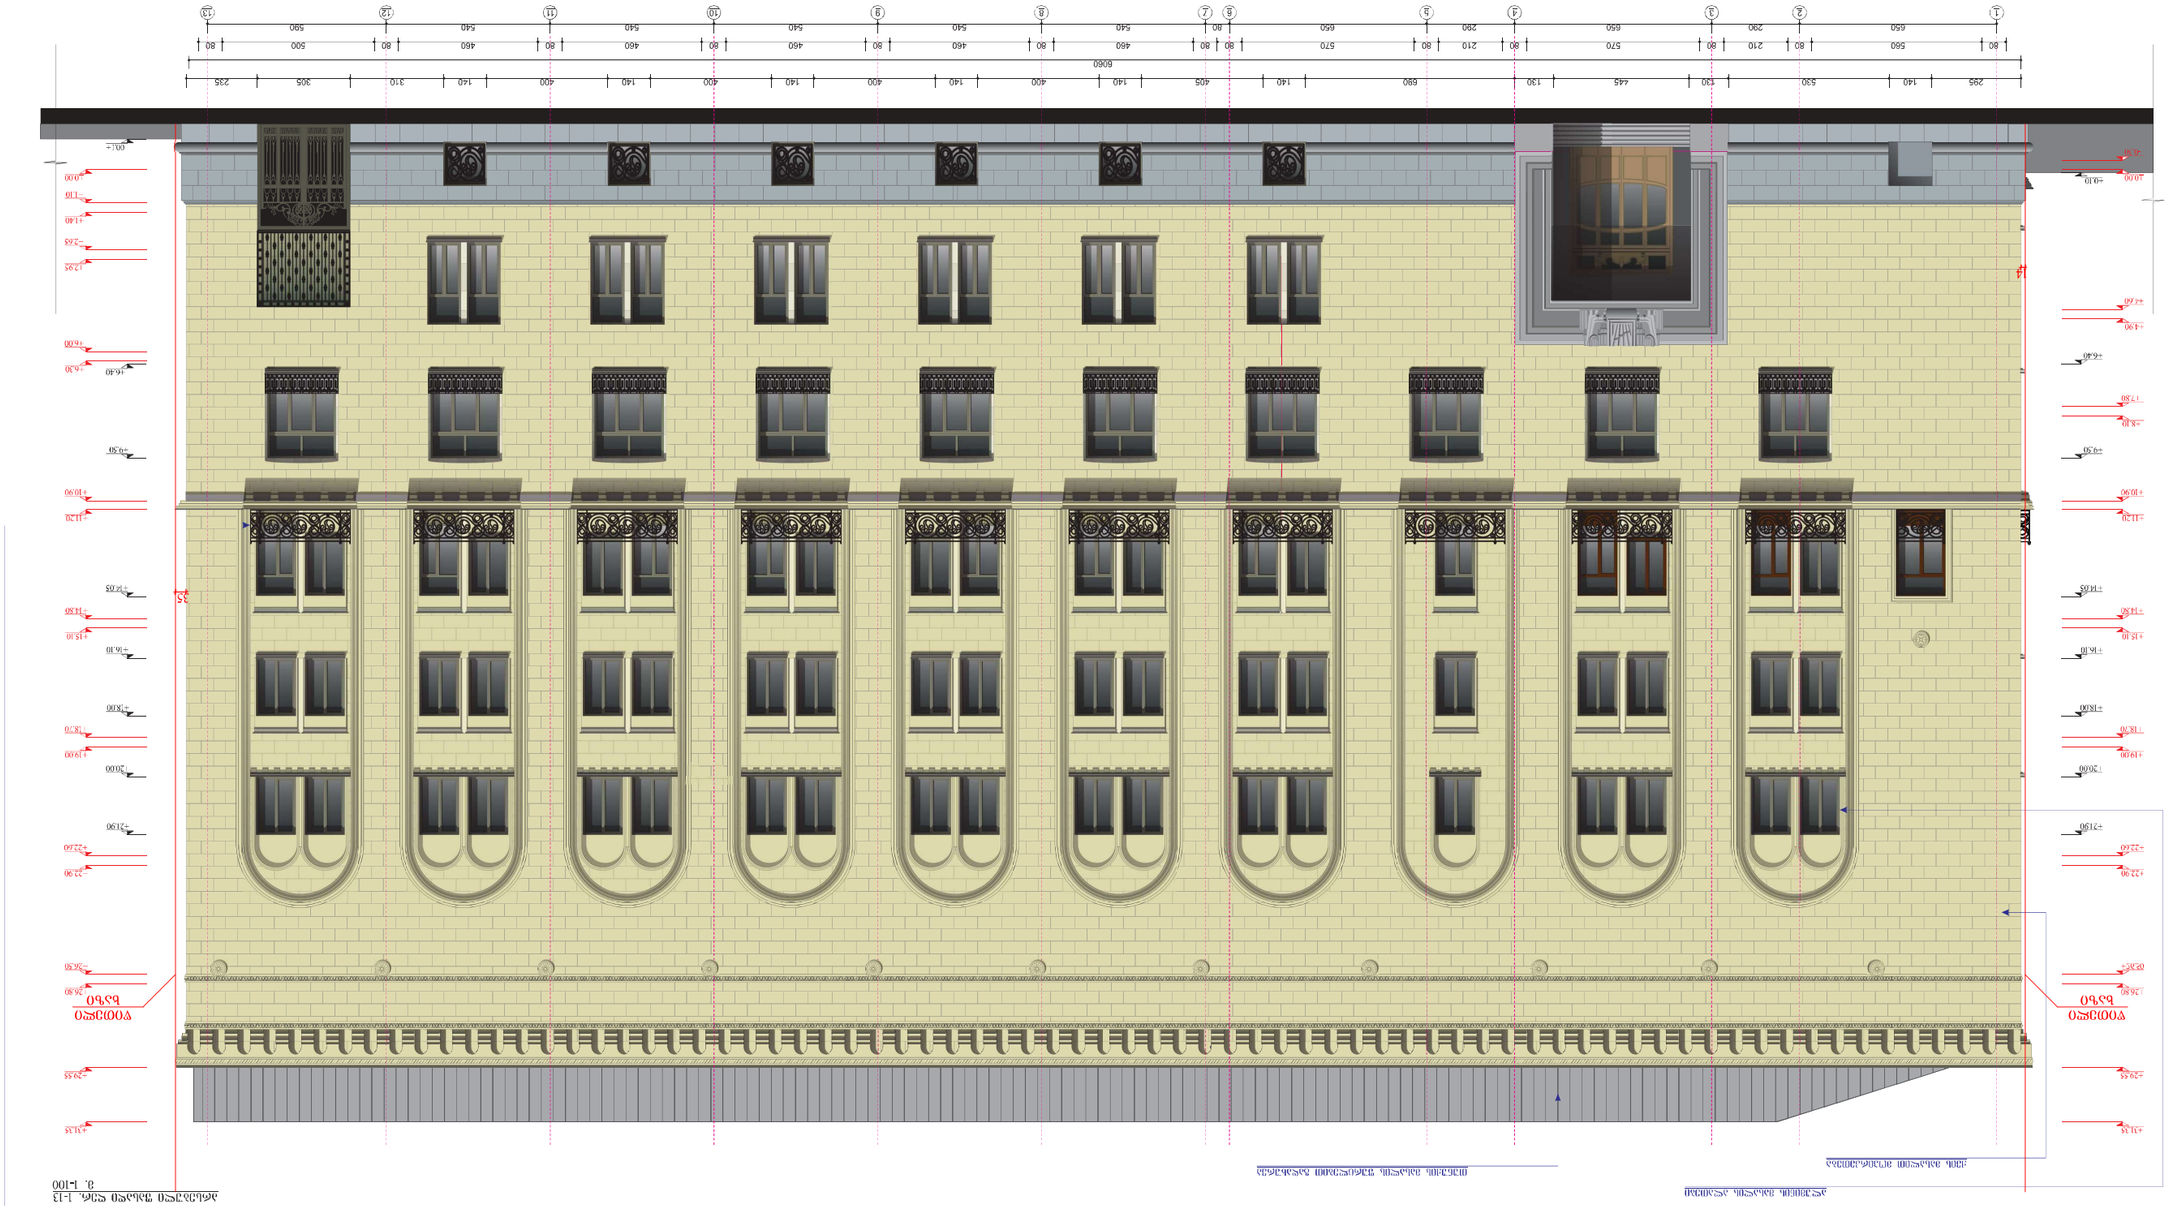

ფასადი ღობის მხრიდან 1-13
მ. 1:100

საპროექტო ნაწილი

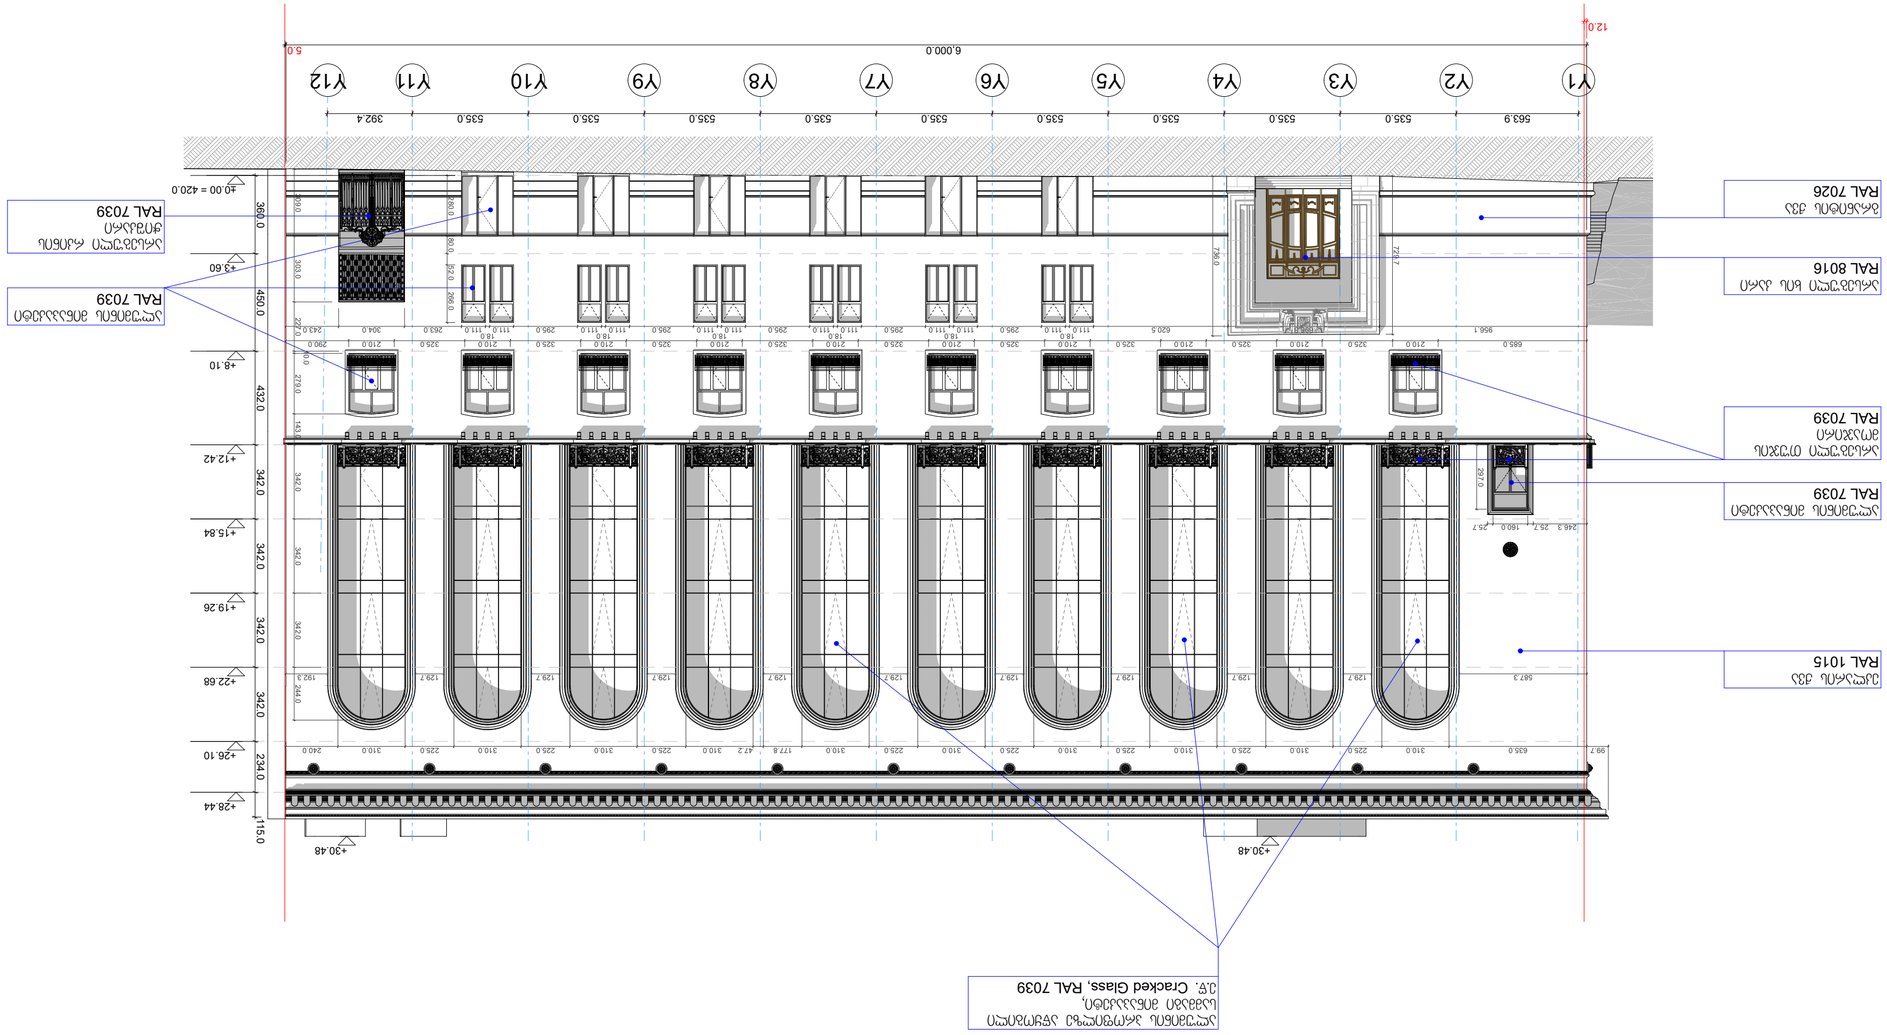








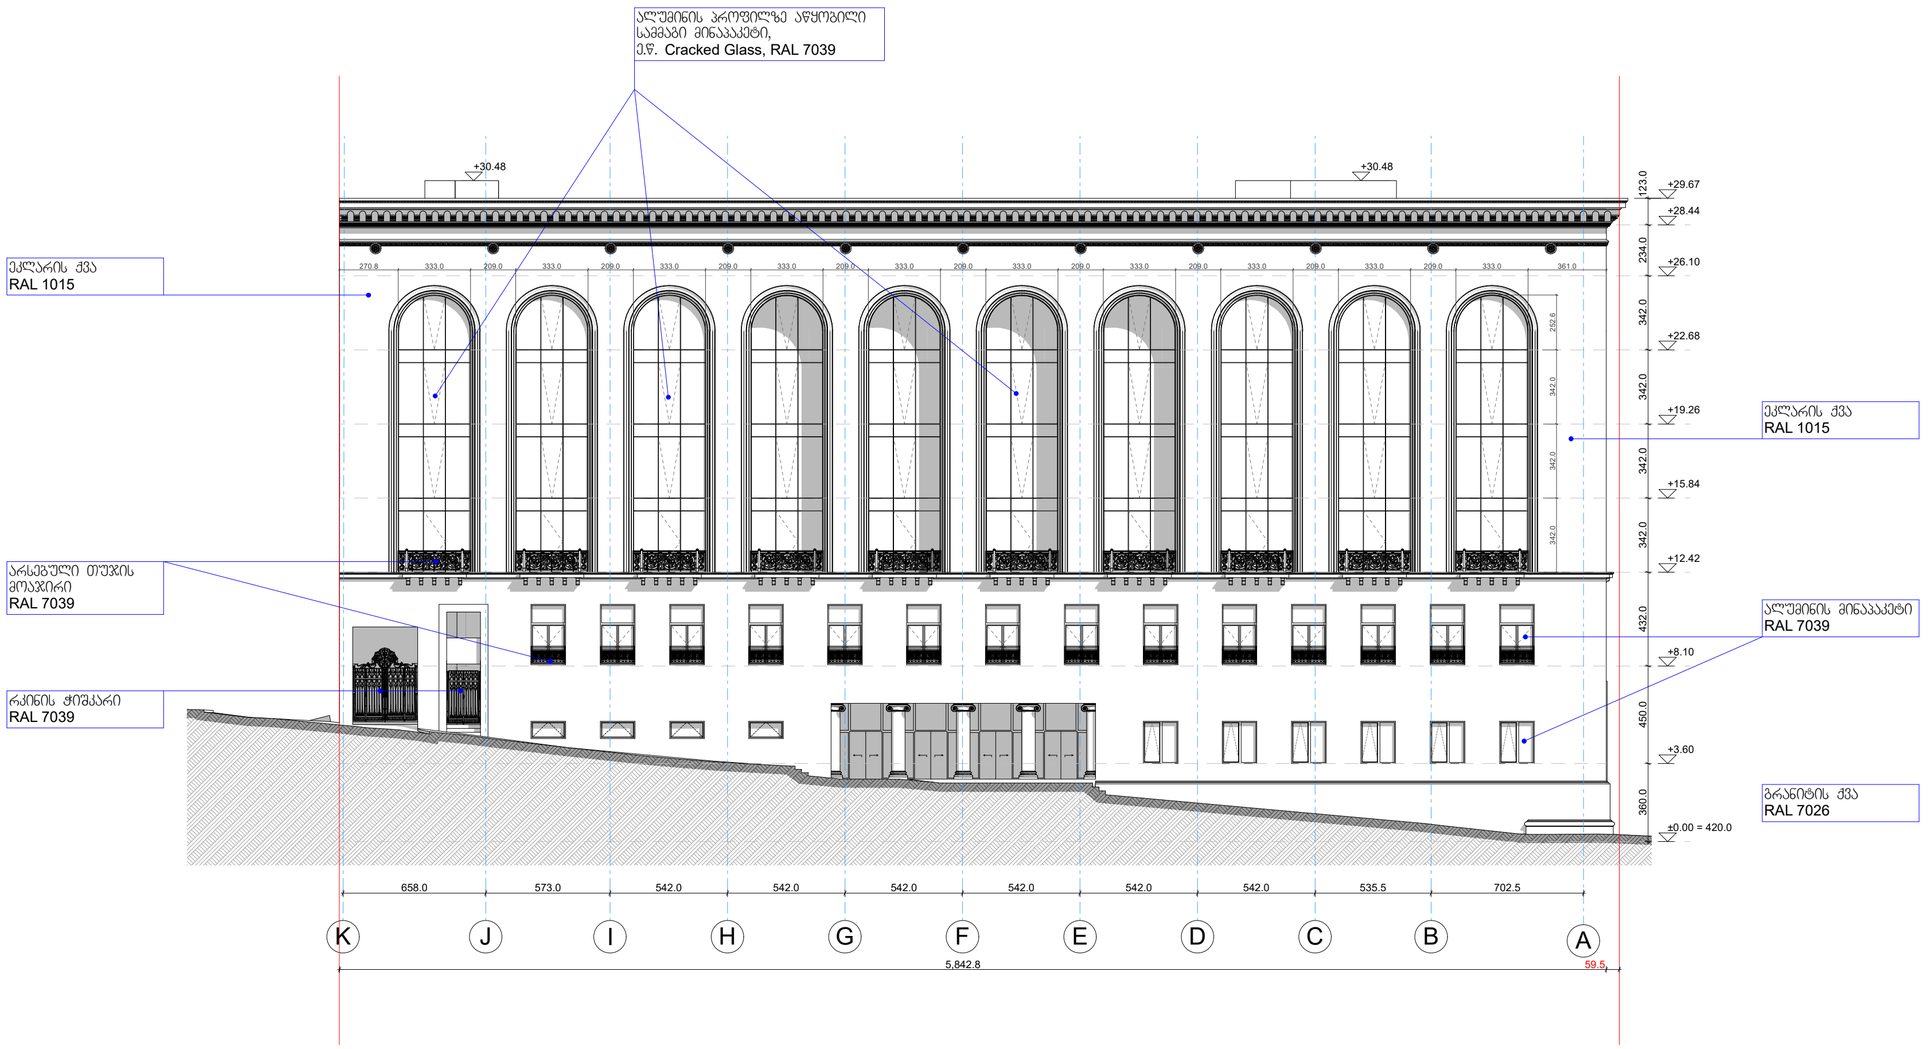

ფურცლის ფორმატი:	ფაილის სახელი:
A 2	ფურცელი:

ობიექტის დასახელება და მისამართი

სასტუმროს შენობის არქიტექტურული პროექტი.
ქ. თბილისი, გამზ. რუსთაველი №12
(საკადასტრო კოდი; 01. 15. 05. 046. 001)

პირობითი ნიშნები

±0.000 ნიშნული

საკადასტრო საზღვარი

1 ჭრილის ხაზი

1 ღერძის ხაზი

დამკვეთი

შპს „მარილი 2020"
(ს/№ 404595274)

შემსრულებელი

შპს „სეგო დიტო პარტნიორები"
(ს/№ 404577061)

პოზიცია	სახელი/გვარი	ხელმოწ.
დირექტორი	დ. ელიკაშვილი	
პრ. ავტორი	ნ. სებისკვერაძე	
პრ. ავტორი	დ. ელიკაშვილი	
შესრულა	ს. სებისკვერაძე	
შესრულა	გ. გერიაშვილი	
შესრულა	ზ. დიაკვნიშვილი	

JOB ID:	ნახაზი:
თარიღი: 2024	ფასადი K-A ღერძებში
მასშტაბი 1:200	

ეტაპი	ფურცელი	ფურცლები
მუშა		

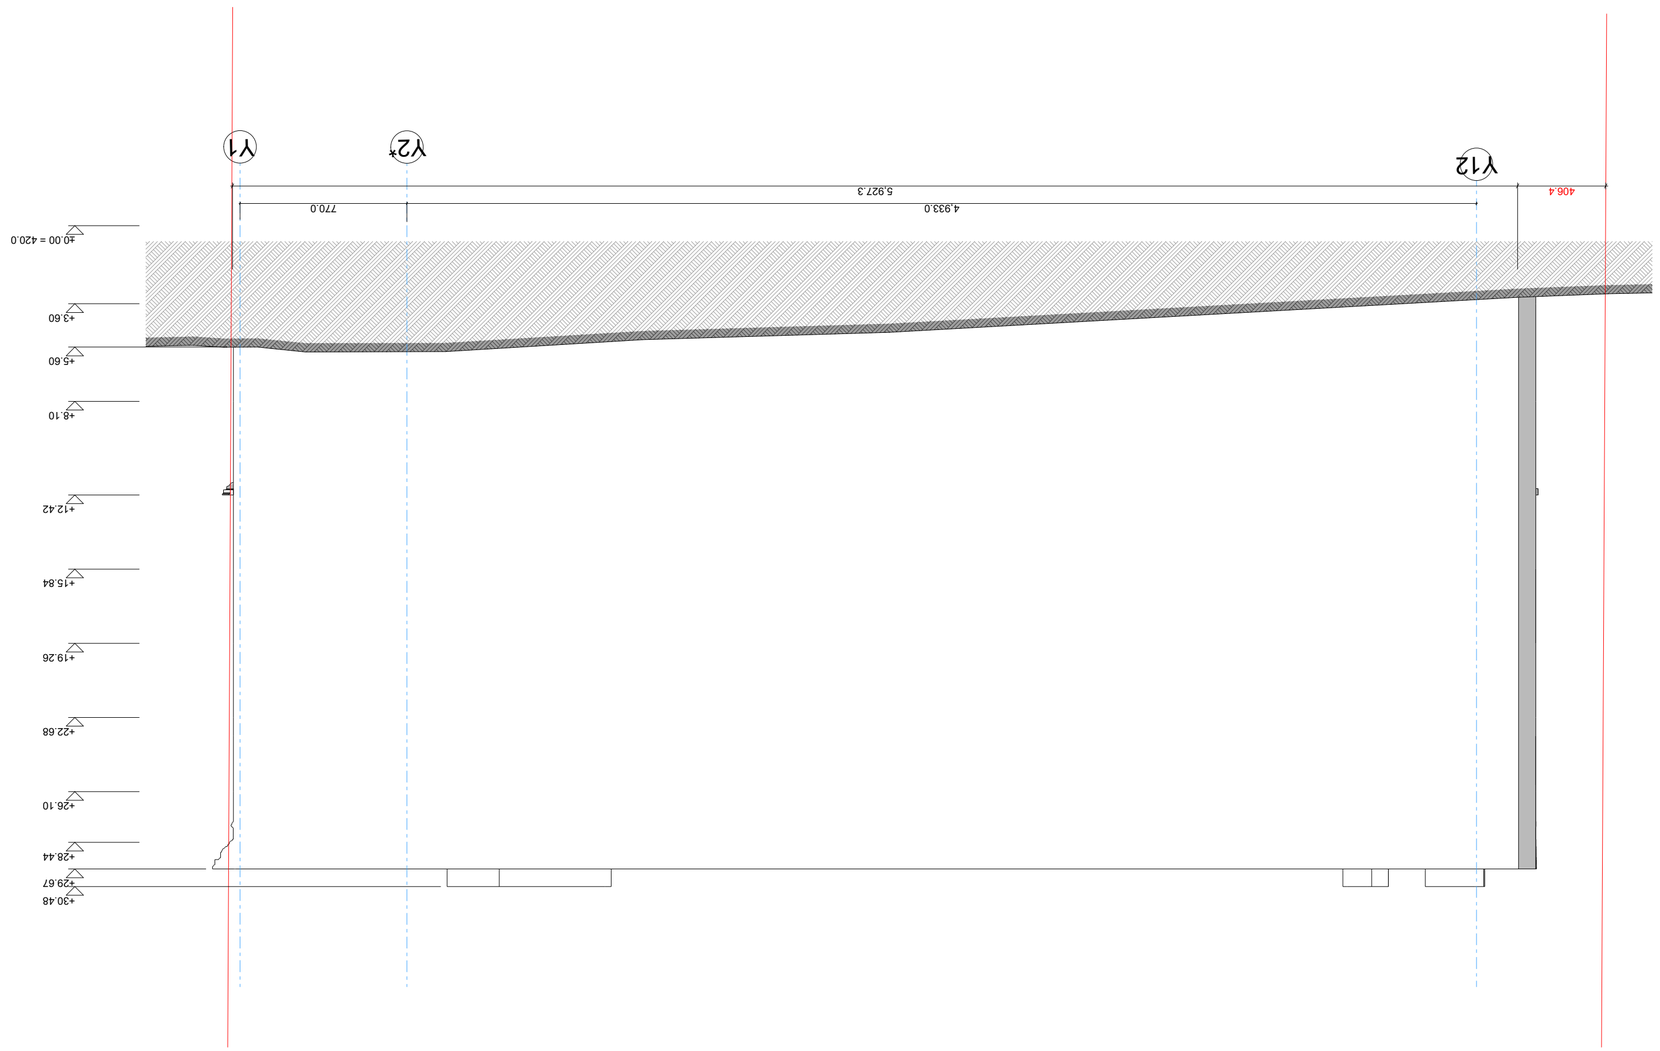


















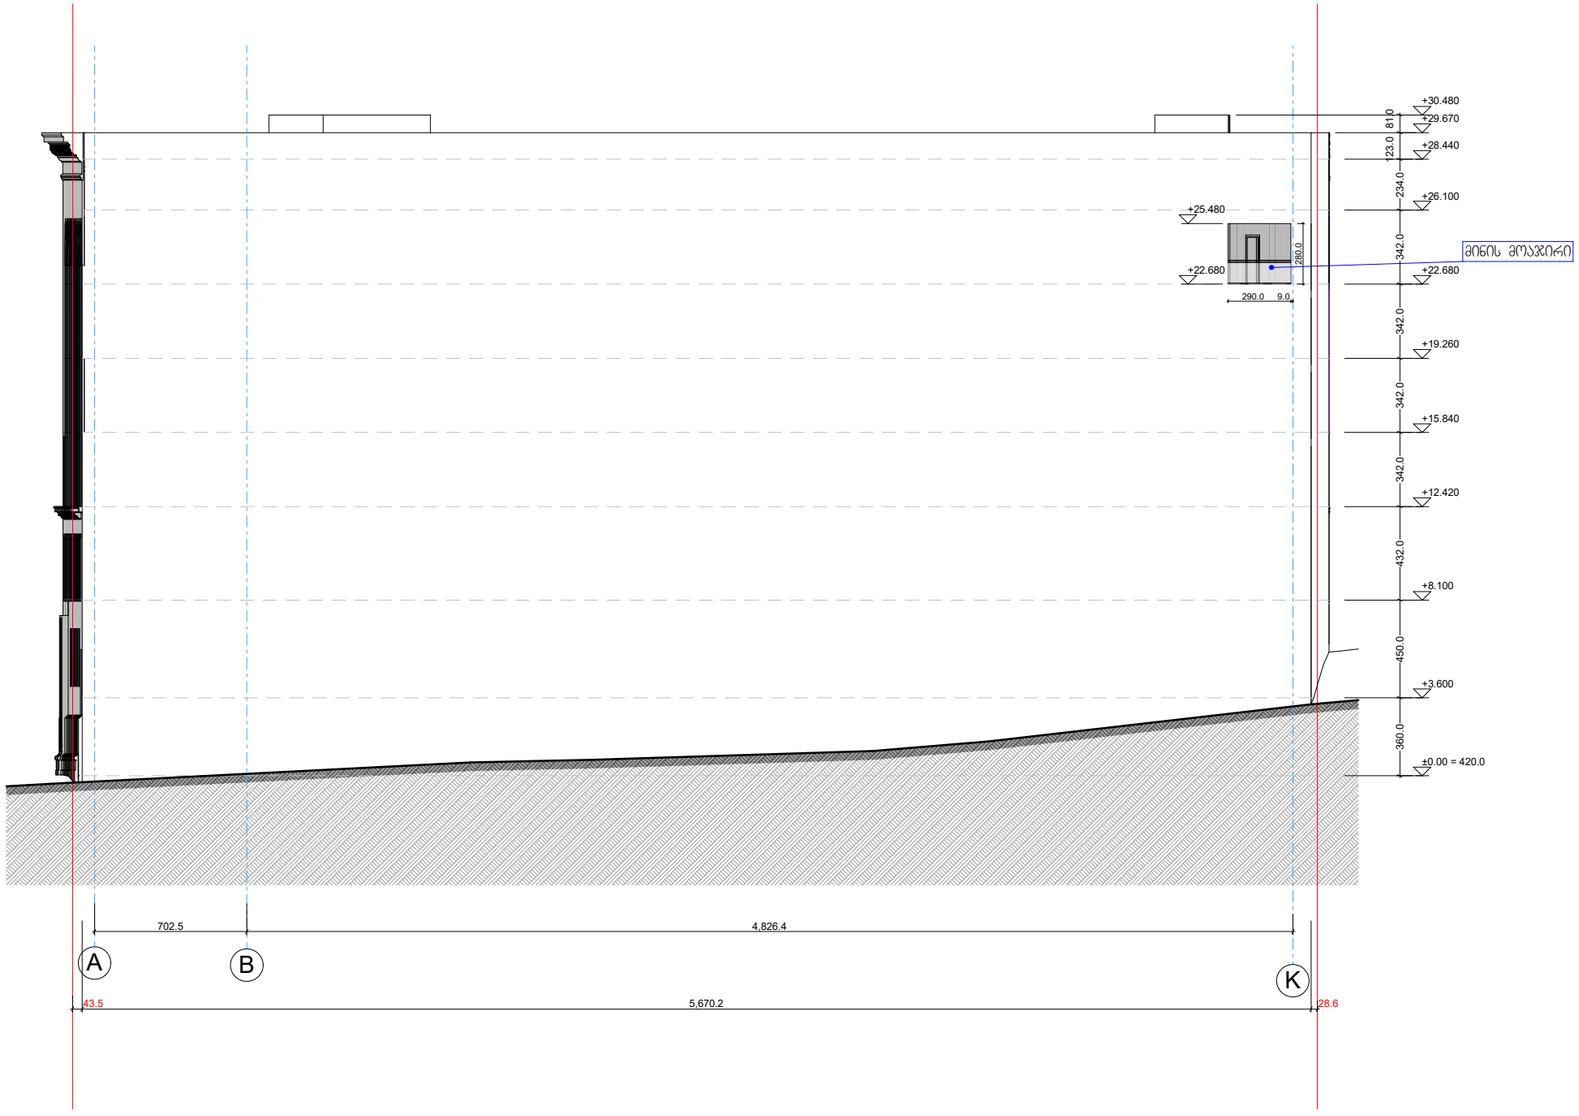

ფურცლის ფორმატი:	ფაილის სახელი:
A 2	ფურცელი:

ობიექტის დასახელება და მისამართი

სასტუმროს შენობის არქიტექტურული პროექტი.
ქ. თბილისი, გამზ. რუსთაველი №12
(საკადასტრო კოდი; 01. 15. 05. 046. 001)

პირობითი ნიშნები

±0.000 ნიშნული

საკადასტრო საზღვარი

1 ჭრილის ხაზი

1 ღერძის ხაზი

დამკვეთი

შპს „მარილი 2020"
(ს/№ 404595274)

შემსრულებელი

შპს „სეგო დიტო პარტნიორები"
(ს/№ 404577061)

პოზიცია	სახელი/გვარი	ხელმოწ.
დირექტორი	დ. ელიკაშვილი	
არ. ავტორი	ნ. სებისკვერაძე	
არ. ავტორი	დ. ელიკაშვილი	
შესრულა	ს. სებისკვერაძე	
შესრულა	გ. გერიაშვილი	
შესრულა	ზ. დიაკვნიშვილი	

JOB ID:	ნახაზი:
თარიღი: 2024	წასადი A-K ღერძებში
მასშტაბი 1:200	

ეტაპი	ფურცელი	ფურცლები
მუშა		

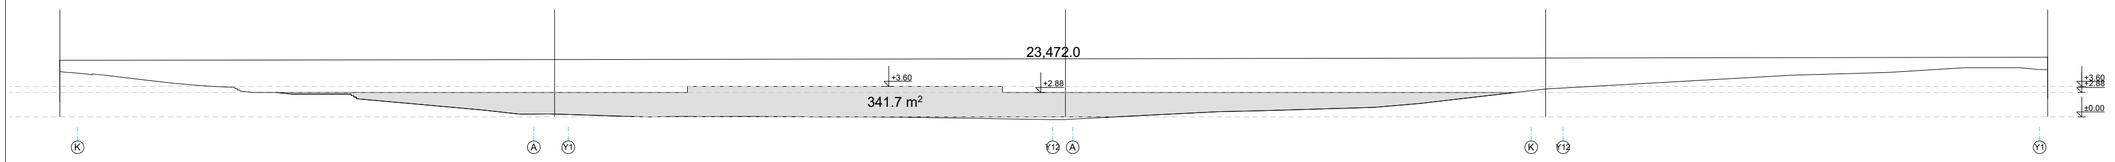

341.7 : 234.7 = 1.45 (<1.80)

ფურცლის ფორმატი:	ფაილის სახელი:
A 2	ფურცელი:

ობიექტის დასახელება და მისამართი

სასტუმროს შენობის არქიტექტურული პროექტი.
ქ. თბილისი, გამზ. რუსთაველი №12
(საკადასტრო კოდი; 01. 15. 05. 046. 001)

პირობითი ნიშნები

±0.000 ნიშნული

დამკვეთი

შპს „მარილი 2020"
(ს/№ 404595274)

შემსრულებელი

შპს „სეგო დიტო პარტნიორები"
(ს/№ 404577061)

პოზიცია	სახელი/გვარი	ხელმოწ.
დირექტორი	დ. ელიკაშვილი	
პრ. ავტორი	ნ. სეგისკვერაძე	
პრ. ავტორი	დ. ელიკაშვილი	
შესრულა	ს. სეგისკვერაძე	
შესრულა	გ. გერიაშვილი	
შესრულა	ზ. დიაკვნიშვილი	

JOB ID:	ნახაზი: მიწისქვეშა სართულის განმსაზღვრელი ფასადების განშლა
თარიღი: 2024	
მასშტაბი 1:500	

ეტაპი	ფურცელი	ფურცლები
გუშა		

№	დასახელება	მარკირება	ფერის კოდი	ზომა მმ.	ფართი კვ.მ.	რაოდენობა	სულ ფართი კვ.მ
1	ხის კარი (არსებული)	D1	RAL 8016	3315X4144	13.73	1	13.73
2	რკინის ჭიშკარი (არსებული)	MD1	RAL 7039	3040X6150	15.90	1	15.90
3	რკინის ჭიშკარი	MD2	RAL 7039	3000X2568	9.15	1	9.15
4	რკინის კარი	MD3	RAL 7039	1560X2483	3.87	1	3.87
5	ალუმინის პროფილიანი კარი	D2	RAL 7039	2400X2755	6.61	6	39.66
6	ალუმინის პროფილიანი კარი	D3	RAL 7039	12680X3800	48.18	1	48.18
7	ალუმინის პროფილიანი კარი	D4	RAL 7039	1560X2950	4.60	1	4.60
8	ალუმინის პროფ. ფანჯარა	W1	RAL 7039	1110X2660	2.95	12	35.40
9	ალუმინის პროფ. ფანჯარა	W2	RAL 7039	1600X1950	3.12	6	18.72
10	ალუმინის პროფ. ფანჯარა	W3	RAL 7039	1600X800	1.28	4	5.12
11	ალუმინის პროფ. ფანჯარა	W4	RAL 7039	2100X2790	5.86	4	23.44
12	ალუმინის პროფ. ფანჯარა	W5	RAL 7039	1600X2780	4.45	14	62.30
13	ალუმინის პროფ. ვიტრაჟი	W6	RAL 7039	3100X12780	39.61	10	396.10
14	ალუმინის პროფ. ვიტრაჟი	W7	RAL 7039	3330X12780	42.55	6	255.30
15	ალუმინის პროფ. ვიტრაჟი	W8	RAL 7039	3270X12780	41.79	4	167.16
16	ალუმინის პროფ. ვიტრაჟი	W9	RAL 7039	4240X4320	18.31	24	439.44
17	ალუმინის პროფ. ვიტრაჟი	W10	RAL 7039	4240X3420	14.50	96	1392.00
18	ალუმინის პროფ. ვიტრაჟი	W11	RAL 7039	21000X3420	71.82	7	502.74
19	ალუმინის პროფ. ვიტრაჟი	W11[a]	RAL 7039	21000X3420	71.82	1	71.82
20	ალუმინის პროფ. ვიტრაჟი	W11[b]	RAL 7039	21000X3420	71.82	1	71.82
21	ალუმინის პროფ. ვიტრაჟი	WD1	RAL 7039	8480X5220	44.26	10	442.60
22	ალუმინის პროფ. ვიტრაჟი	WD1[a]	RAL 7039	4240X5220	22.13	1	22.13
23	ალუმინის პროფ. ვიტრაჟი	WD1[b]	RAL 7039	4240X5220	22.13	1	22.13
24	ალუმინის პროფ. ვიტრაჟი	WD2	RAL 7039	4830X3240	15.65	20	313.00
25	ალუმინის პროფ. ვიტრაჟი	WD2[a]	RAL 7039	4830X3240	15.65	4	62.60
26	ალუმინის პროფ. ვიტრაჟი	WD3	RAL 7039	6833X3240	22.14	3	66.42
27	ალუმინის პროფ. ვიტრაჟი	WD3[a]	RAL 7039	3272X3240	10.60	1	10.60
28	ალუმინის პროფ. ვიტრაჟი	WD3[b]	RAL 7039	5648X3240	18.30	1	18.30

ფურცლის ფორმატი:	ფაილის სახელი:
A2	ფურცელი:

ობიექტის დასახელება და მისამართი

სასტუმროს შენობის არქიტექტურული პროექტი.
ქ. თბილისი, გამზ. რუსთაველი №12
(საკადასტრო კოდი; 01. 15. 05. 046. 001)

პირობითი ნიშნები

დამკვეთი

შპს „მარილი 2020"
(ს/№ 404595274)

შემსრულებელი

შპს „სეგო დიტო პარტნიორები"
(ს/№ 404577061)

პოზიცია	სახელი/გვარი	ხელმოწ.
დირექტორი	დ. ელიავაშვილი	
პრ. ავტორი	ნ. სეგისკვერაძე	
პრ. ავტორი	დ. ელიავაშვილი	
შემსრულა	ს. სეგისკვერაძე	
შემსრულა	გ. გერიაშვილი	
შემსრულა	ზ. დიაკვნიშვილი	

ნახაზის:
კარ-ფანჯრის სპეციფიკაცია

თარიღი: 2024
მასშტაბი 1:50

ეტაპი	ფურცელი	ფურცლები
მუშა		

D1 1 ც

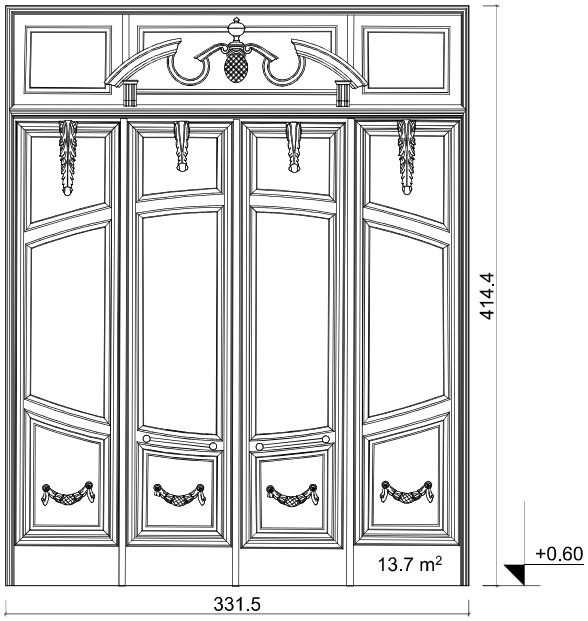

MD2 1 ც

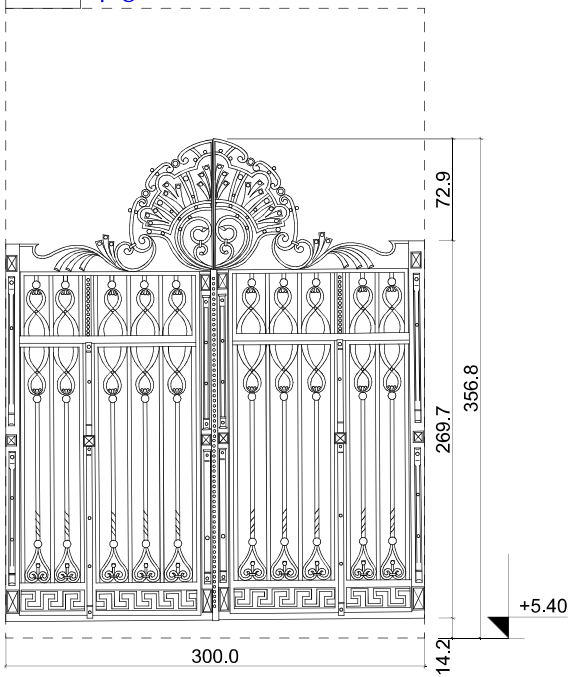

MD1 1 ც

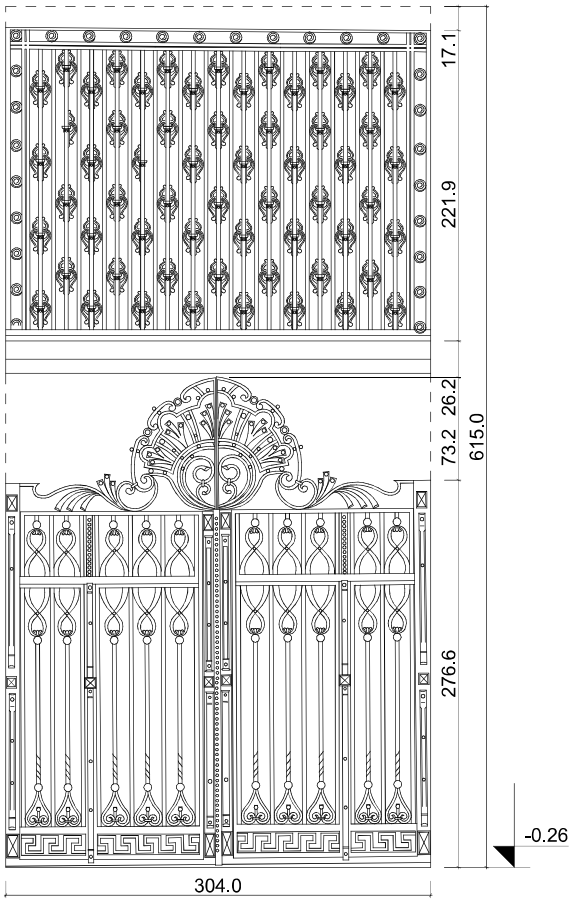

MD3 1 ც

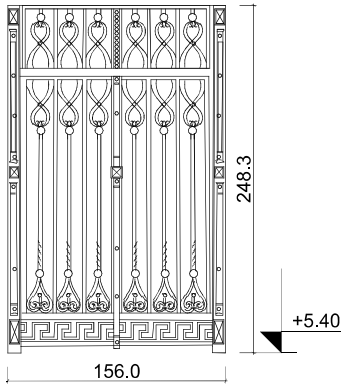

ფურცლის ფორმატი:	ფაილის სახელი:
A 2	ფურცელი:

ობიექტის დასახელება და მისამართი

სასტუმროს შენობის არქიტექტურული პროექტი.
ქ. თბილისი, გამზ. რუსთაველი №12
(საკადასტრო კოდი; 01. 15. 05. 046. 001)

პირობითი ნიშნები

დამკვეთი

შპს „მარილი 2020"
(ს/№ 404595274)

შემსრულებელი

შპს „სეგო დიტო პარტნიორები"
(ს/№ 404577061)

პოზიცია	სახელი/გვარი	ხელმოწ.
დირექტორი	დ. ელიავშვილი	
პრ. ავტორი	ნ. სეგისკვერაძე	
პრ. ავტორი	დ. ელიავშვილი	
შემსრულა	ს. სეგისკვერაძე	
შემსრულა	გ. გერიაშვილი	
შემსრულა	ზ. დიაკვნიშვილი	

ნახაზის:
კარ-ფანჯრის სპეციფიკაცია

თარიღი: 2024
მასშტაბი 1:50

ეტაპი	ფურცელი	ფურცლები
მუშა		

W1 12 ც

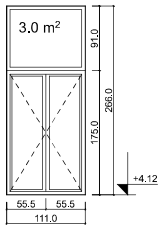

W2 6 ც

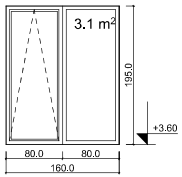

W3 4 ც

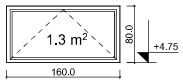

W4 10 ც

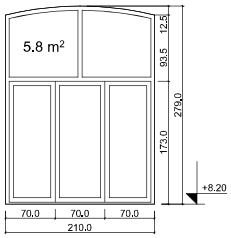

W5 14 ც

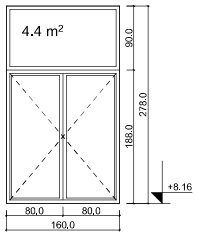

D2 6 ც

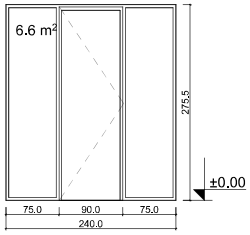

D3 1 ც

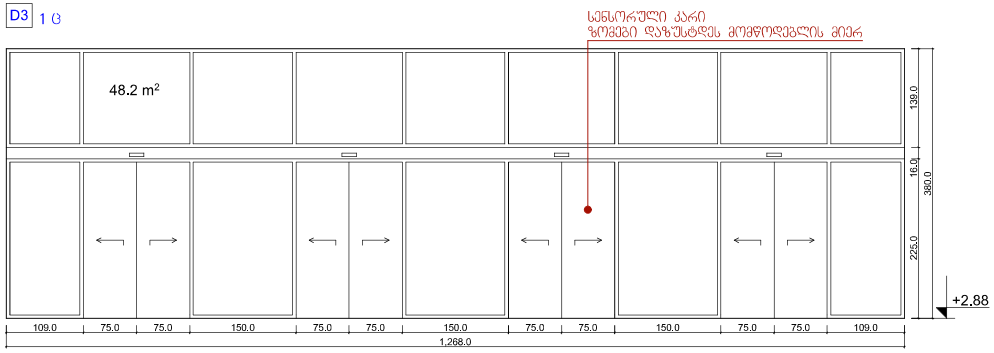

სენსორული კარი

D4 1 ც

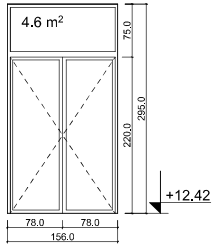

ფურცლის ფორმატი:	ფაილის სახელი:
A 2	ფურცელი:

ობიექტის დასახელება და მისამართი

სასტუმროს შენობის არქიტექტურული პროექტი.
ქ. თბილისი, გამზ. რუსთაველი №12
(საკადასტრო კოდი; 01. 15. 05. 046. 001)

პირობითი ნიშნები

დამკვეთი

შპს „მარილი 2020"
(ს/№ 404595274)

შემსრულებელი

შპს „სეგო დიტო პარტნიორები"
(ს/№ 404577061)

პოზიცია	სახელი/გვარი	ხელმოწ.
დირექტორი	დ. ელიკაშვილი	
არ. ავტორი	ნ. სეგისკვერაძე	
არ. ავტორი	დ. ელიკაშვილი	
შემსრულა	ს. სეგისკვერაძე	
შემსრულა	გ. გერიაშვილი	
შემსრულა	ზ. დიაკვნიშვილი	

	ნახაზი:
თარიღი: 2024	კარ-ფანჯრის სპეციფიკაცია
მასშტაბი 1:50	

ეტაპი	ფურცელი	ფურცლები
მუშა		

W10 96 ც

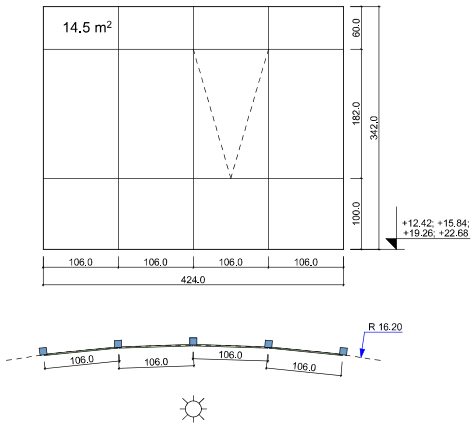

WD1 10 ც

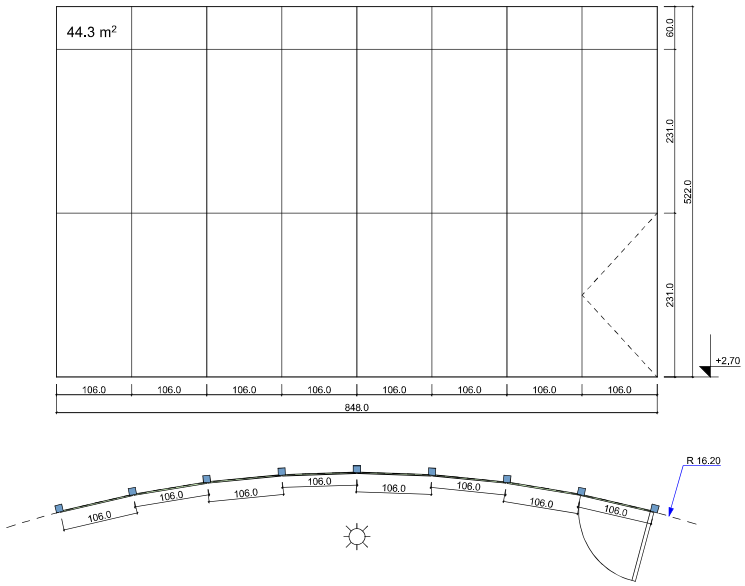

WD1ª 1 ც

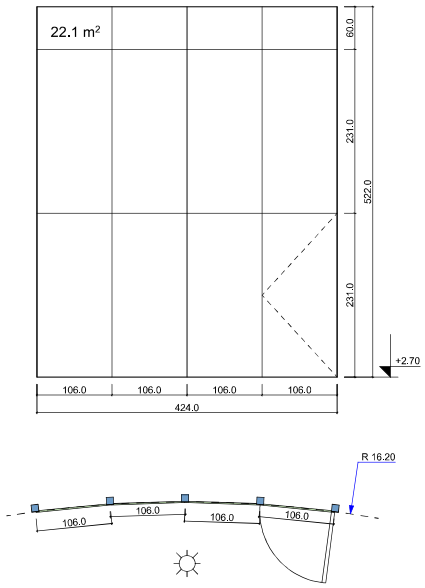

WD1ᵇ 1 ც

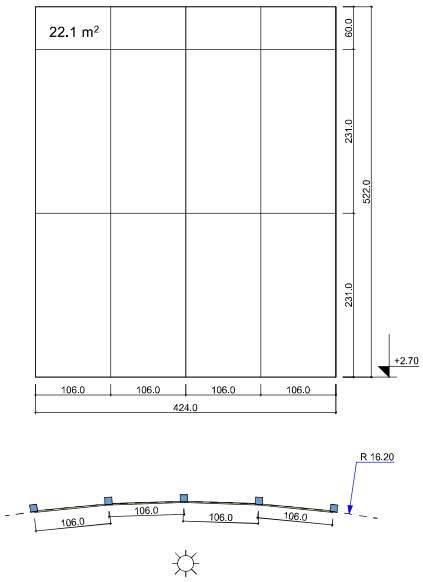

ფურცლის ფორმატი:	ფაილის სახელი:
A 2	ფურცელი:

ობიექტის დასახელება და მისამართი

სასტუმროს შენობის არქიტექტურული პროექტი.
ქ. თბილისი, გამზ. რუსთაველი №12
(საკადასტრო კოდი; 01. 15. 05. 046. 001)

პირობითი ნიშნები

დამკვეთი

შპს „მარილი 2020"
(ს/№ 404595274)

შემსრულებელი

შპს „სეგი დიტო პარტნიორები"
(ს/№ 404577061)

პოზიცია	სახელი/გვარი	ხელმოწ.
დირექტორი	დ. ელიქაშვილი	
პრ. ავტორი	ნ. სეგისკვერაძე	
პრ. ავტორი	დ. ელიქაშვილი	
შემსრულა	ს. სეგისკვერაძე	
შემსრულა	გ. გერიაშვილი	
შემსრულა	ზ. დიაკვნიშვილი	

	ნახაზი:
თარიღი: 2024	კარ-ფანჯრის სპეციფიკაცია
მასშტაბი 1:50	

ეტაპი	ფურცელი	ფურცლები
მუშა		

W6 10 ც

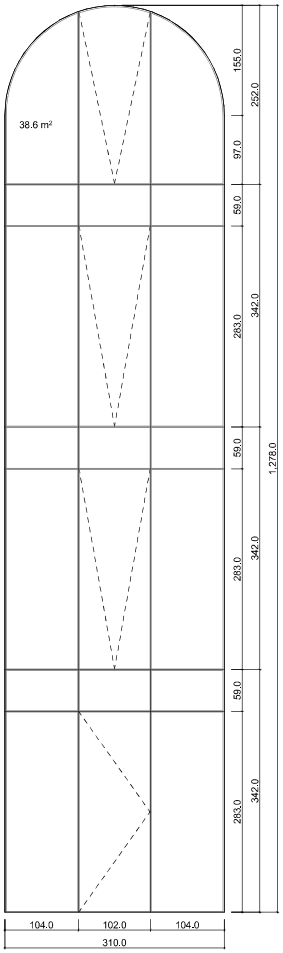

W7 6 ც

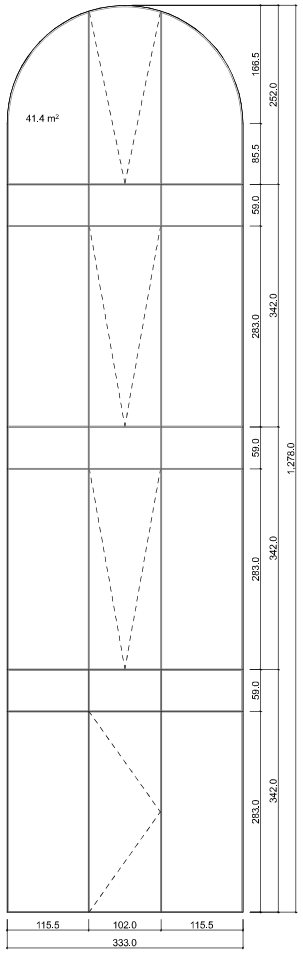

W8 4 ც

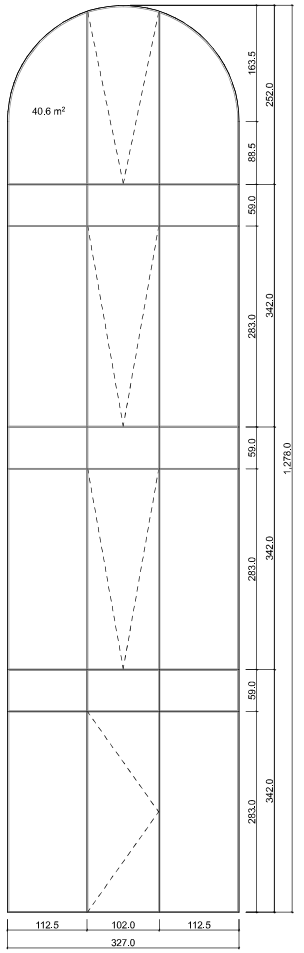

ფურცლის ფორმატი:	ფაილის სახელი:
A 2	ფურცელი:

ობიექტის დასახელება და მისამართი

სასტუმროს შენობის არქიტექტურული პროექტი.
ქ. თბილისი, გამზ. რუსთაველი №12
(საკადასტრო კოდი; 01. 15. 05. 046. 001)

პირობითი ნიშნები

დამკვეთი

შპს „მარილი 2020"
(ს/№ 404595274)

შემსრულებელი

შპს „სეგო დიტო პარტნიორები"
(ს/№ 404577061)

პოზიცია	სახელი/გვარი	ხელმოწ.
დირექტორი	დ. ელიკაშვილი	
პრ. ავტორი	ნ. სეგისკვერაძე	
პრ. ავტორი	დ. ელიკაშვილი	
შემსრულა	ს. სეგისკვერაძე	
შემსრულა	გ. გერიაშვილი	
შემსრულა	ზ. დიაკვნიშვილი	

	ნახაზი:
თარიღი: 2024	კარ-ფანჯრის სპეციფიკაცია
მასშტაბი 1:50	

ეტაპი	ფურცელი	ფურცლები
მუშა		

W11 7 ც

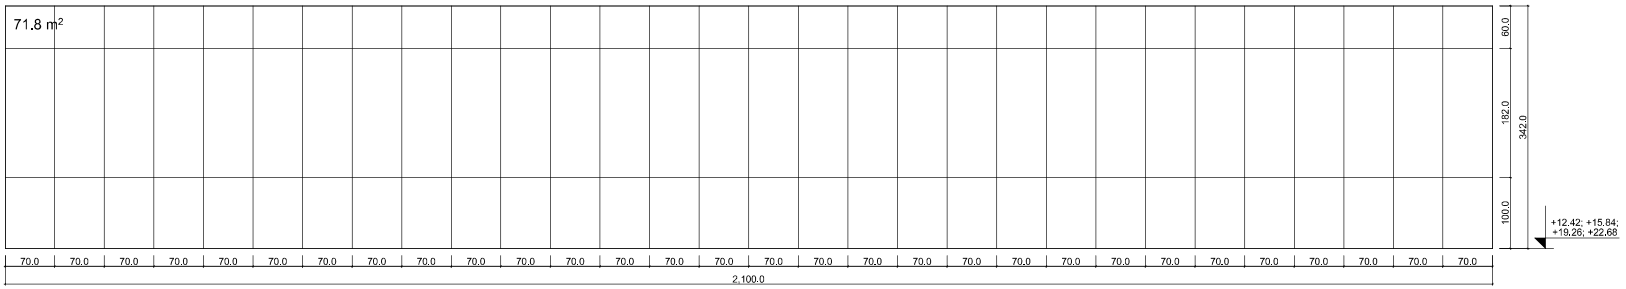

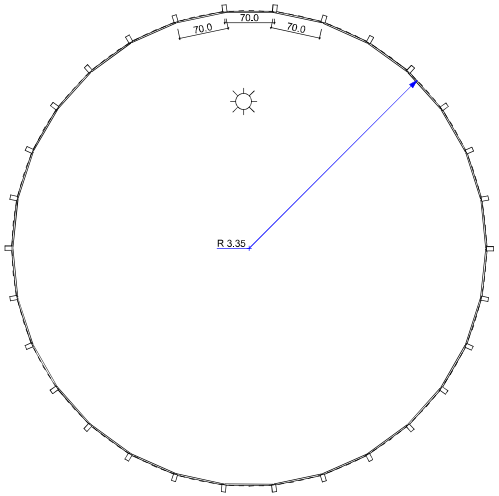

ფურცლის ფორმატი:	ფაილის სახელი:
A 2	ფურცელი:

ობიექტის დასახელება და მისამართი

სასტუმროს შენობის არქიტექტურული პროექტი.
ქ. თბილისი, გამზ. რუსთაველი №12
(საკადასტრო კოდი; 01. 15. 05. 046. 001)

პირობითი ნიშნები

დამკვეთი

შპს „მარილი 2020"
(ს/№ 404595274)

შემსრულებელი

შპს „სეგო დიტო პარტნიორები"
(ს/№ 404577061)

პოზიცია	სახელი/გვარი	ხელმოწ.
დირექტორი	დ. ელიკაშვილი	
პრ. ავტორი	ნ. სეგისკვერაძე	
პრ. ავტორი	დ. ელიკაშვილი	
შემსრულა	ს. სეგისკვერაძე	
შემსრულა	გ. გერიაშვილი	
შემსრულა	ზ. დიაკვნიშვილი	

	ნახაზი:
თარიღი: 2024	კარ-ფანჯრის ექსპლიკაცია
მასშტაბი 1:50	

ეტაპი	ფურცელი	ფურცლები
მუშა		

W11ª 1 ც

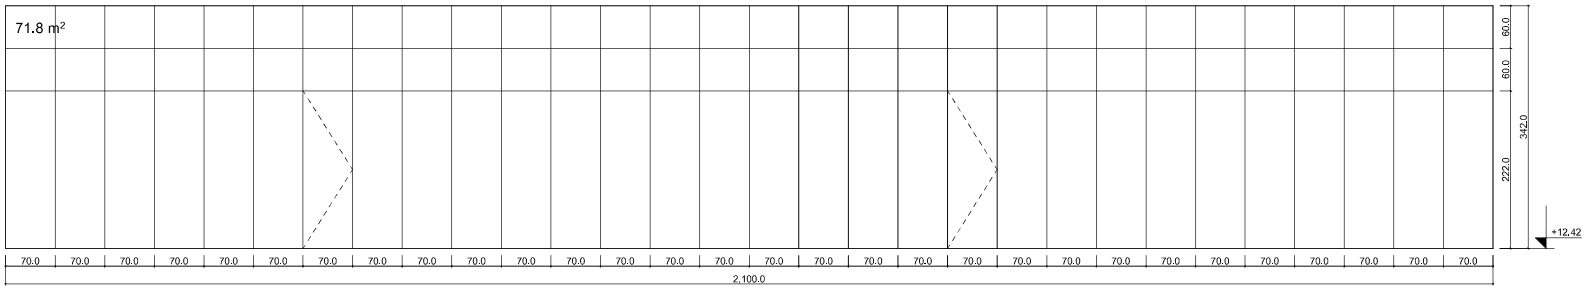

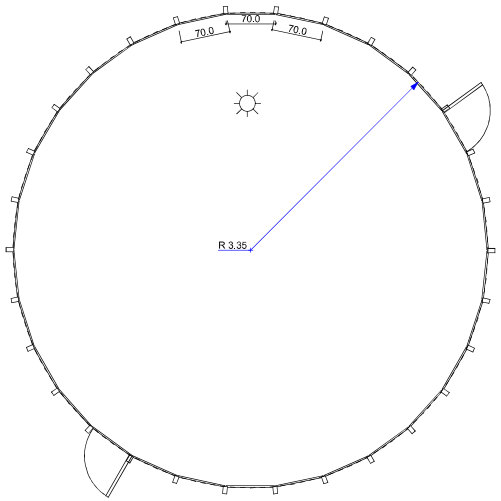

ფურცლის ფორმატი:	ფაილის სახელი:
A 2	ფურცელი:

ობიექტის დასახელება და მისამართი

სასტუმროს შენობის არქიტექტურული პროექტი.
ქ. თბილისი, გამზ. რუსთაველი №12
(საკადასტრო კოდი; 01. 15. 05. 046. 001)

პირობითი ნიშნები

დამკვეთი

შპს „მარილი 2020"
(ს/№ 404595274)

შემსრულებელი

შპს „სეგო დიტო პარტნიორები"
(ს/№ 404577061)

პოზიცია	სახელი/გვარი	ხელმოწ.
დირექტორი	დ. ელიკაშვილი	
პრ. ავტორი	ნ. სეგისკვერაძე	
პრ. ავტორი	დ. ელიკაშვილი	
შემსრულა	ს. სეგისკვერაძე	
შემსრულა	გ. გერიაშვილი	
შემსრულა	ზ. დიაკვნიშვილი	

	ნახაზი:
თარიღი: 2024	კარ-ფანჯრის ეკსპლიკაცია
მასშტაბი 1:50	

ეტაპი	ფურცელი	ფურცლები
მუშა		

W11[b] 1 ც

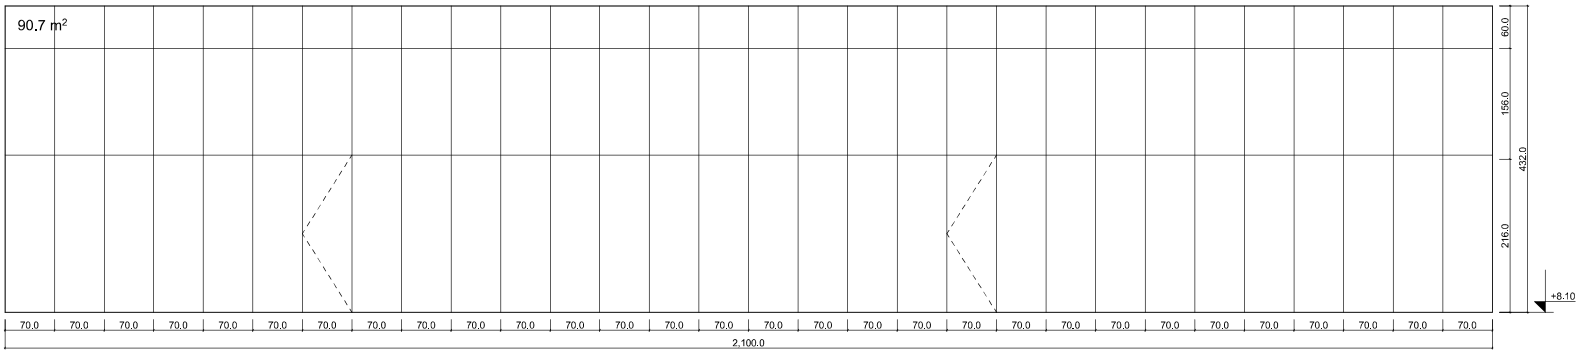

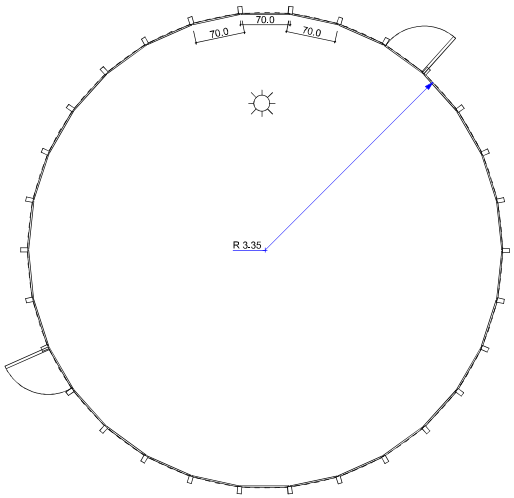

ფურცლის ფორმატი:	ფაილის სახელი:
A 2	ფურცელი:

ობიექტის დასახელება და მისამართი

სასტუმროს შენობის არქიტექტურული პროექტი.
ქ. თბილისი, გამზ. რუსთაველი №12
(საკადასტრო კოდი; 01. 15. 05. 046. 001)

პირობითი ნიშნები

დამკვეთი

შპს „მარილი 2020"
(ს/№ 404595274)

შემსრულებელი

შპს „სეგო დიტო პარტნიორები"
(ს/№ 404577061)

პოზიცია	სახელი/გვარი	ხელმოწ.
დირექტორი	დ. ელიკაშვილი	
პრ. ავტორი	ნ. სეგისკვერაძე	
პრ. ავტორი	დ. ელიკაშვილი	
შემსრულა	ს. სეგისკვერაძე	
შემსრულა	გ. გერიაშვილი	
შემსრულა	ზ. დიაკვნიშვილი	

	ნახაზი:
თარიღი: 2024	კარ-ფანჯრის სპეციფიკაცია
მასშტაბი 1:50	

ეტაპი	ფურცელი	ფურცლები
მუშა		

WD2 20 ც

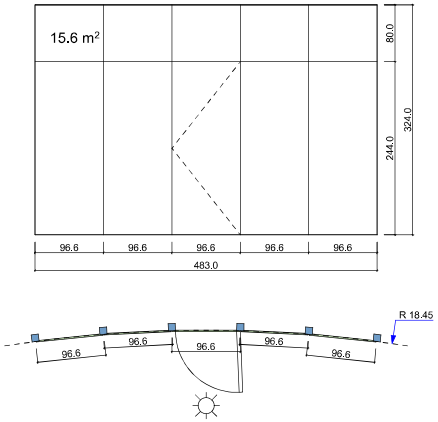

WD2ª 4 ც

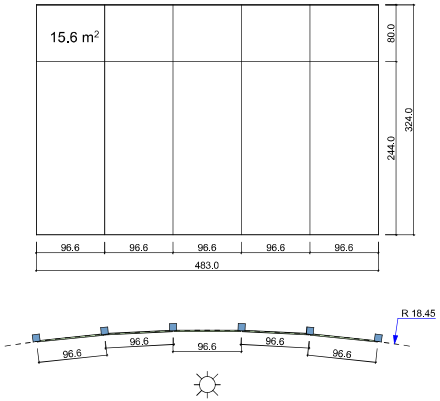

WD3 3 ც

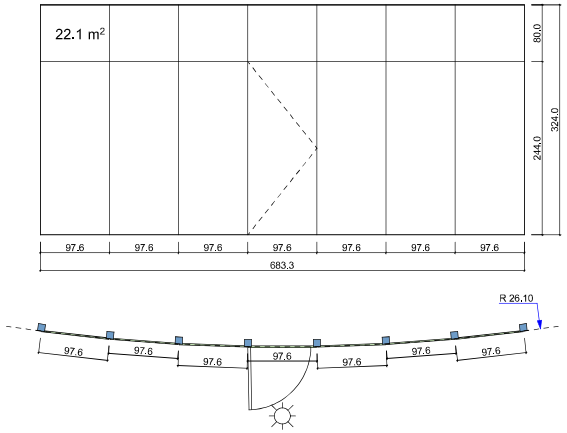

WD3ª 1 ც

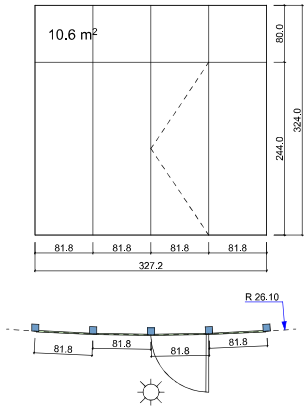

WD3ᵇ 1 ც

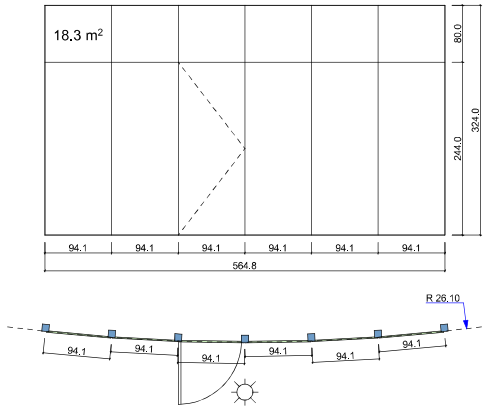

W9 24 ც

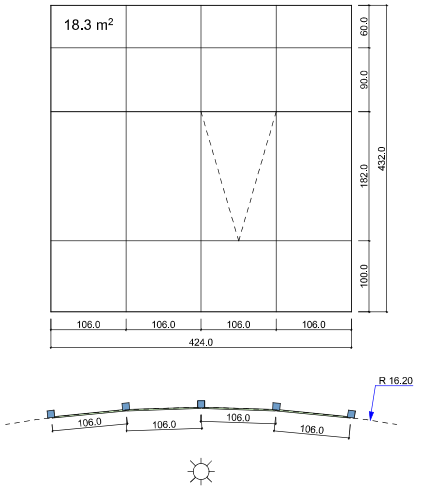

ფურცლის ფორმატი:	ფაილის სახელი:
A 2	ფურცელი:

ობიექტის დასახელება და მისამართი

სასტუმროს შენობის არქიტექტურული პროექტი.
ქ. თბილისი, გამზ. რუსთაველი №12
(საკადასტრო კოდი; 01. 15. 05. 046. 001)

პირობითი ნიშნები

დამკვეთი

შპს „მარილი 2020"
(ს/№ 404595274)

შემსრულებელი

შპს „სეგო დიტო პარტნიორები"
(ს/№ 404577061)

პოზიცია	სახელი/გვარი	ხელმოწ.
დირექტორი	დ. ელიკაშვილი	
პრ. ავტორი	ნ. სებისკვერაძე	
პრ. ავტორი	დ. ელიკაშვილი	
შესრულა	ს. სებისკვერაძე	
შესრულა	გ. გერიაშვილი	
შესრულა	ზ. დიაკვნიშვილი	

თარიღი: 2024	ნახაზი: კარ-ფანჯრის სპეციფიკაცია
მასშტაბი 1:50	
ეტაპი	ფურცელი / ფურცლები
მუშა	

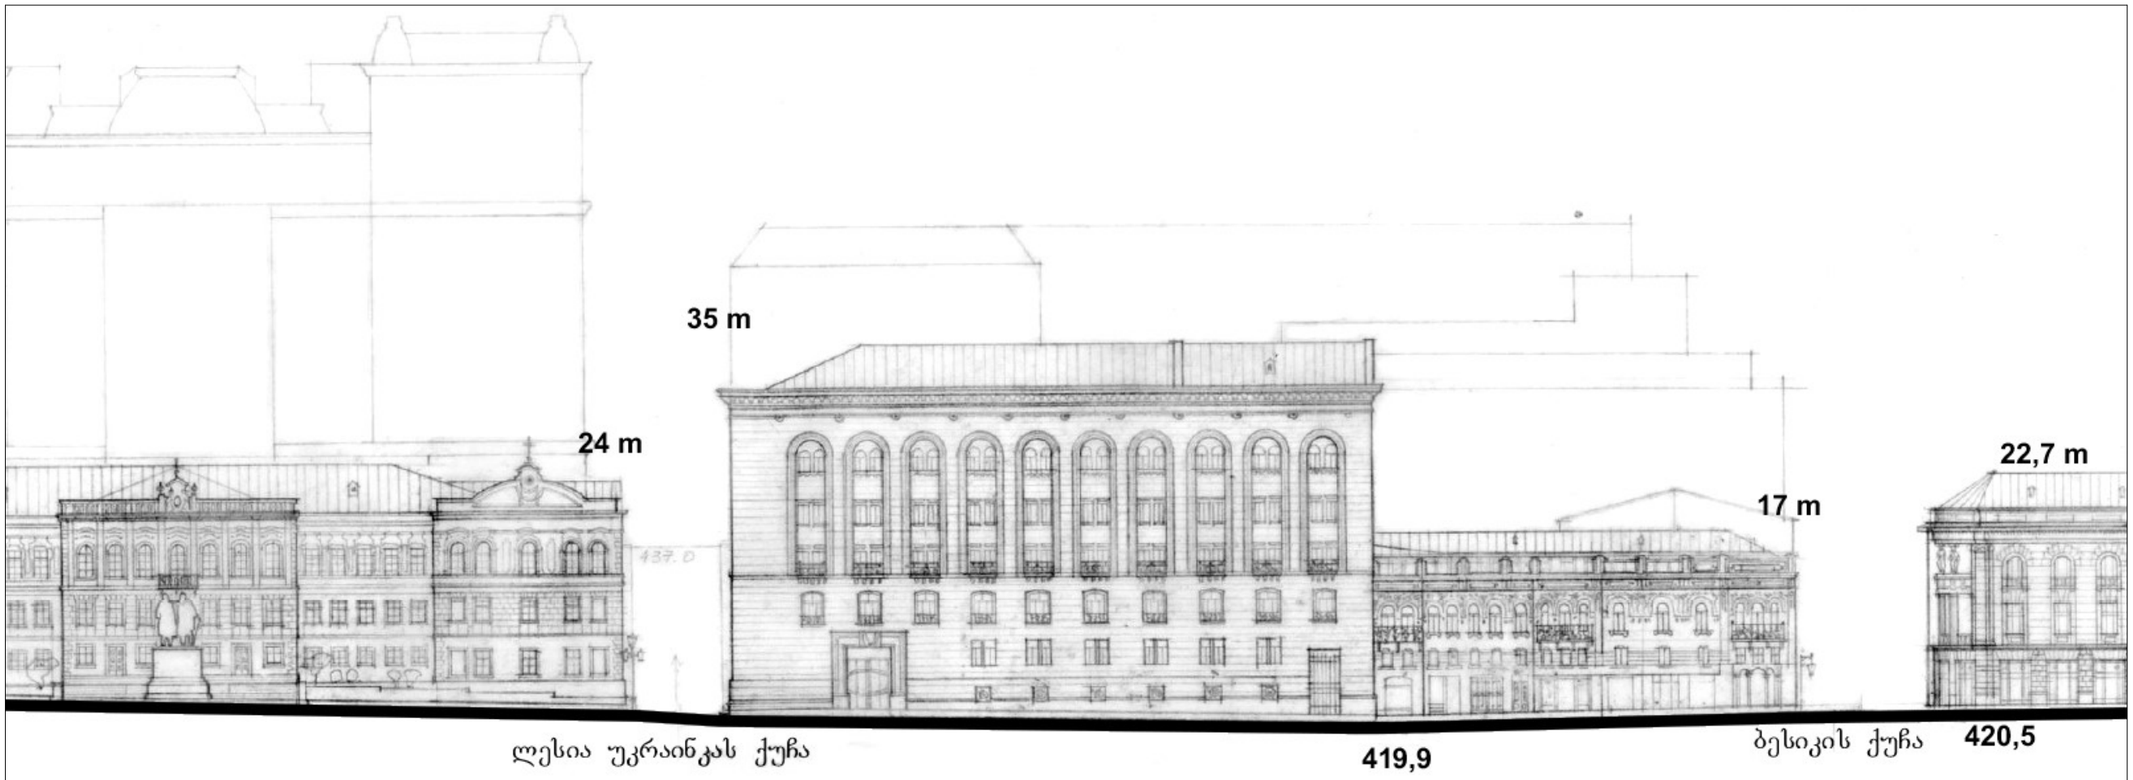

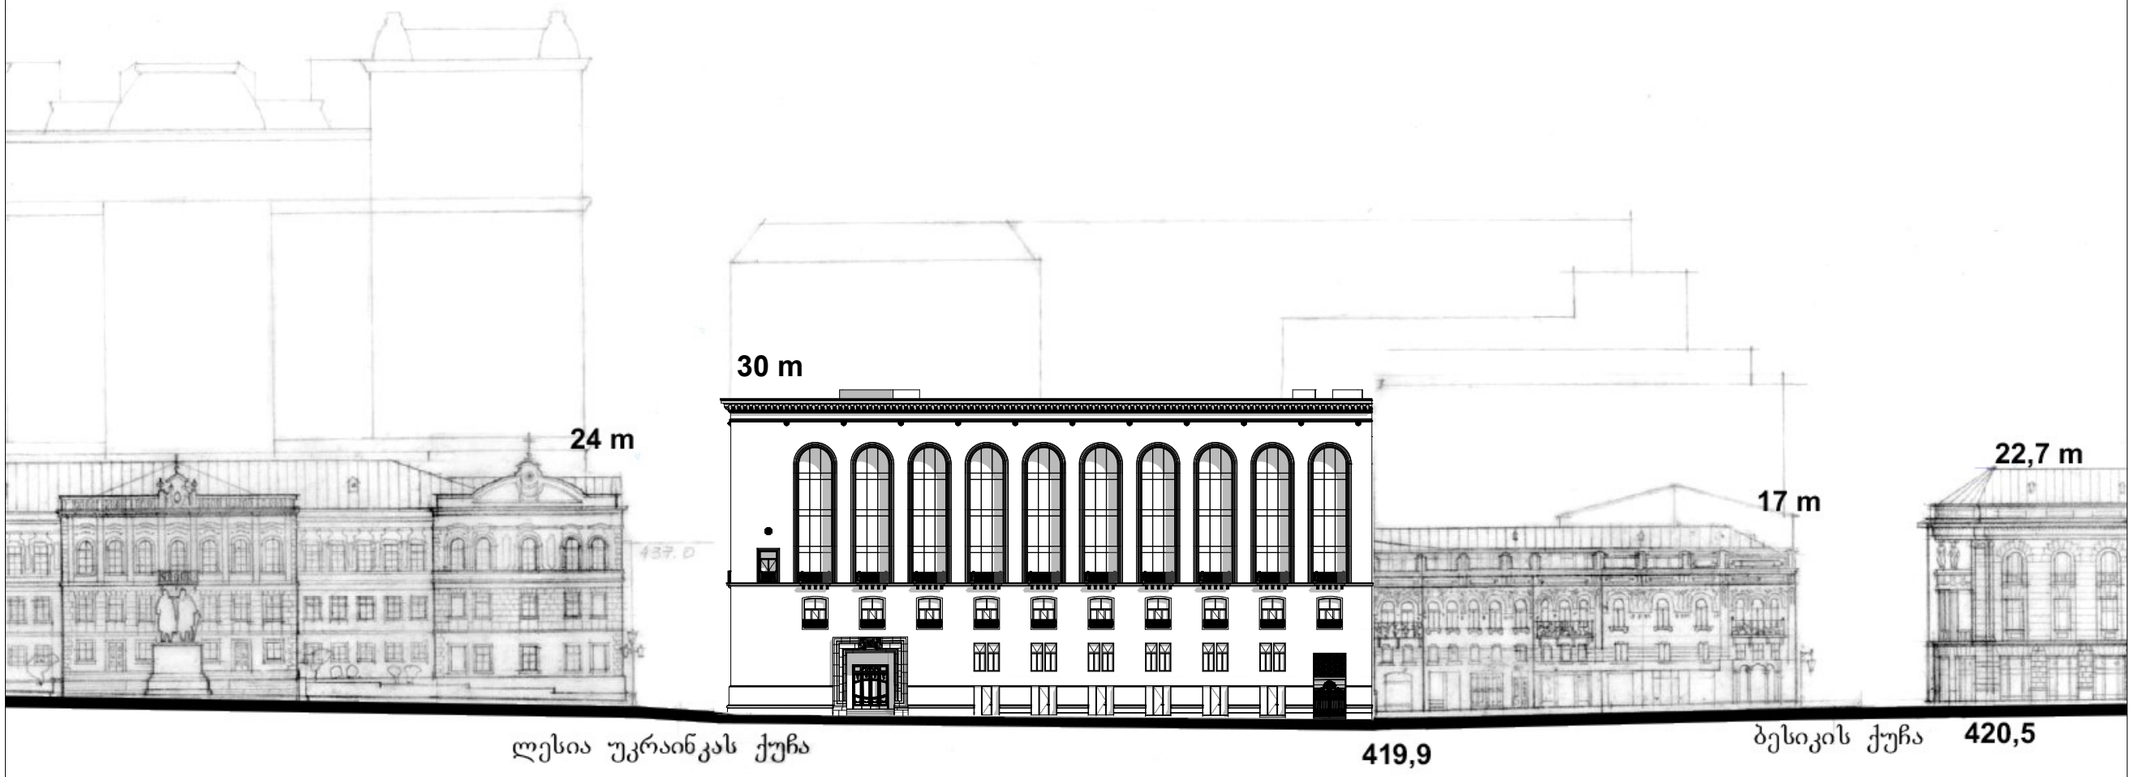

ფურცლის ფორმატი:	ფაილის სახელი:
A 2	ფურცელი:

ობიექტის დასახელება და მისამართი

სასტუმროს შენობის არქიტექტურული პროექტი.
ქ. თბილისი, გამზ. რუსთაველი №12
(საკადასტრო კოდი; 01. 15. 05. 046. 001)

პირობითი ნიშნები

დამკვეთი

შპს „მარილი 2020"
(ს/№ 404595274)

შემსრულებელი

შპს „სეგო დიტო პარტნიორები"
(ს/№ 404577061)

პოზიცია	სახელი/გვარი	ხელმოწ.
დირექტორი	დ. ელიკაშვილი	
არ. ავტორი	ნ. სებისკვერაძე	
არ. ავტორი	დ. ელიკაშვილი	
შემსრულა	ს. სებისკვერაძე	
შემსრულა	გ. გერიაშვილი	
შემსრულა	ზ. დიაკვნიშვილი	

	ნახაზი: რუსთაველის გამზირის განშლა
თარიღი: 2024	
მასშტაბი 1:50	

ეტაპი	ფურცელი	ფურცლები
მუშა		

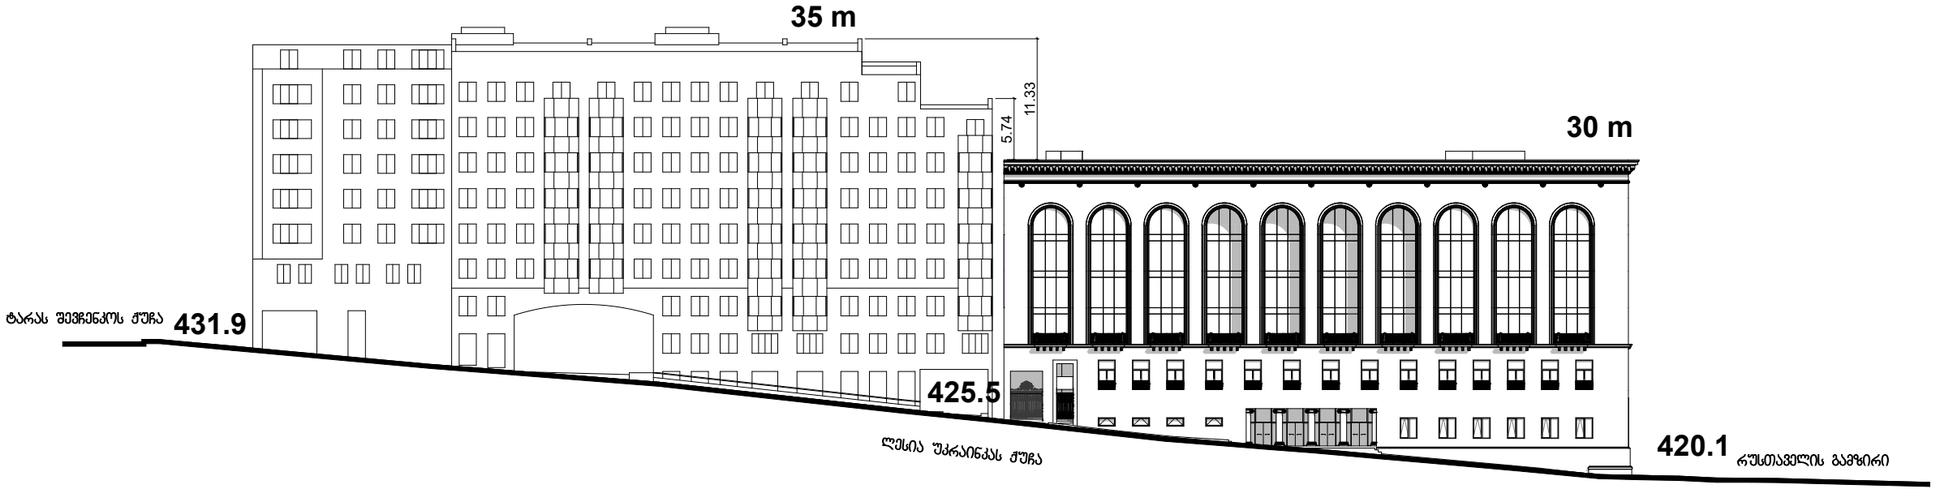

ფურცლის ფორმატი:	ფაილის სახელი:
A 2	ფურცელი:

ობიექტის დასახელება და მისამართი

სასტუმროს შენობის არქიტექტურული პროექტი.
ქ. თბილისი, გამზ. რუსთაველი №12
(საკადასტრო კოდი; 01. 15. 05. 046. 001)

პირობითი ნიშნები

დამკვეთი

შპს „მარილი 2020"
(ს/№ 404595274)

შემსრულებელი

შპს „სეგო დიტო პარტნიორები"
(ს/№ 404577061)

პოზიცია	სახელი/გვარი	ხელმოწ.
დირექტორი	დ. ელიკაშვილი	
არ. ავტორი	ნ. სეგისკვერაძე	
არ. ავტორი	დ. ელიკაშვილი	
შემსრულა	ს. სეგისკვერაძე	
შემსრულა	გ. გერიაშვილი	
შემსრულა	ზ. დიაკვნიშვილი	

	ნახაზი:
თარიღი: 2024	ლესია უკრაინკას ქუჩის განშლა
მასშტაბი 1:50	

ეტაპი	ფურცელი	ფურცლები
მუშა		