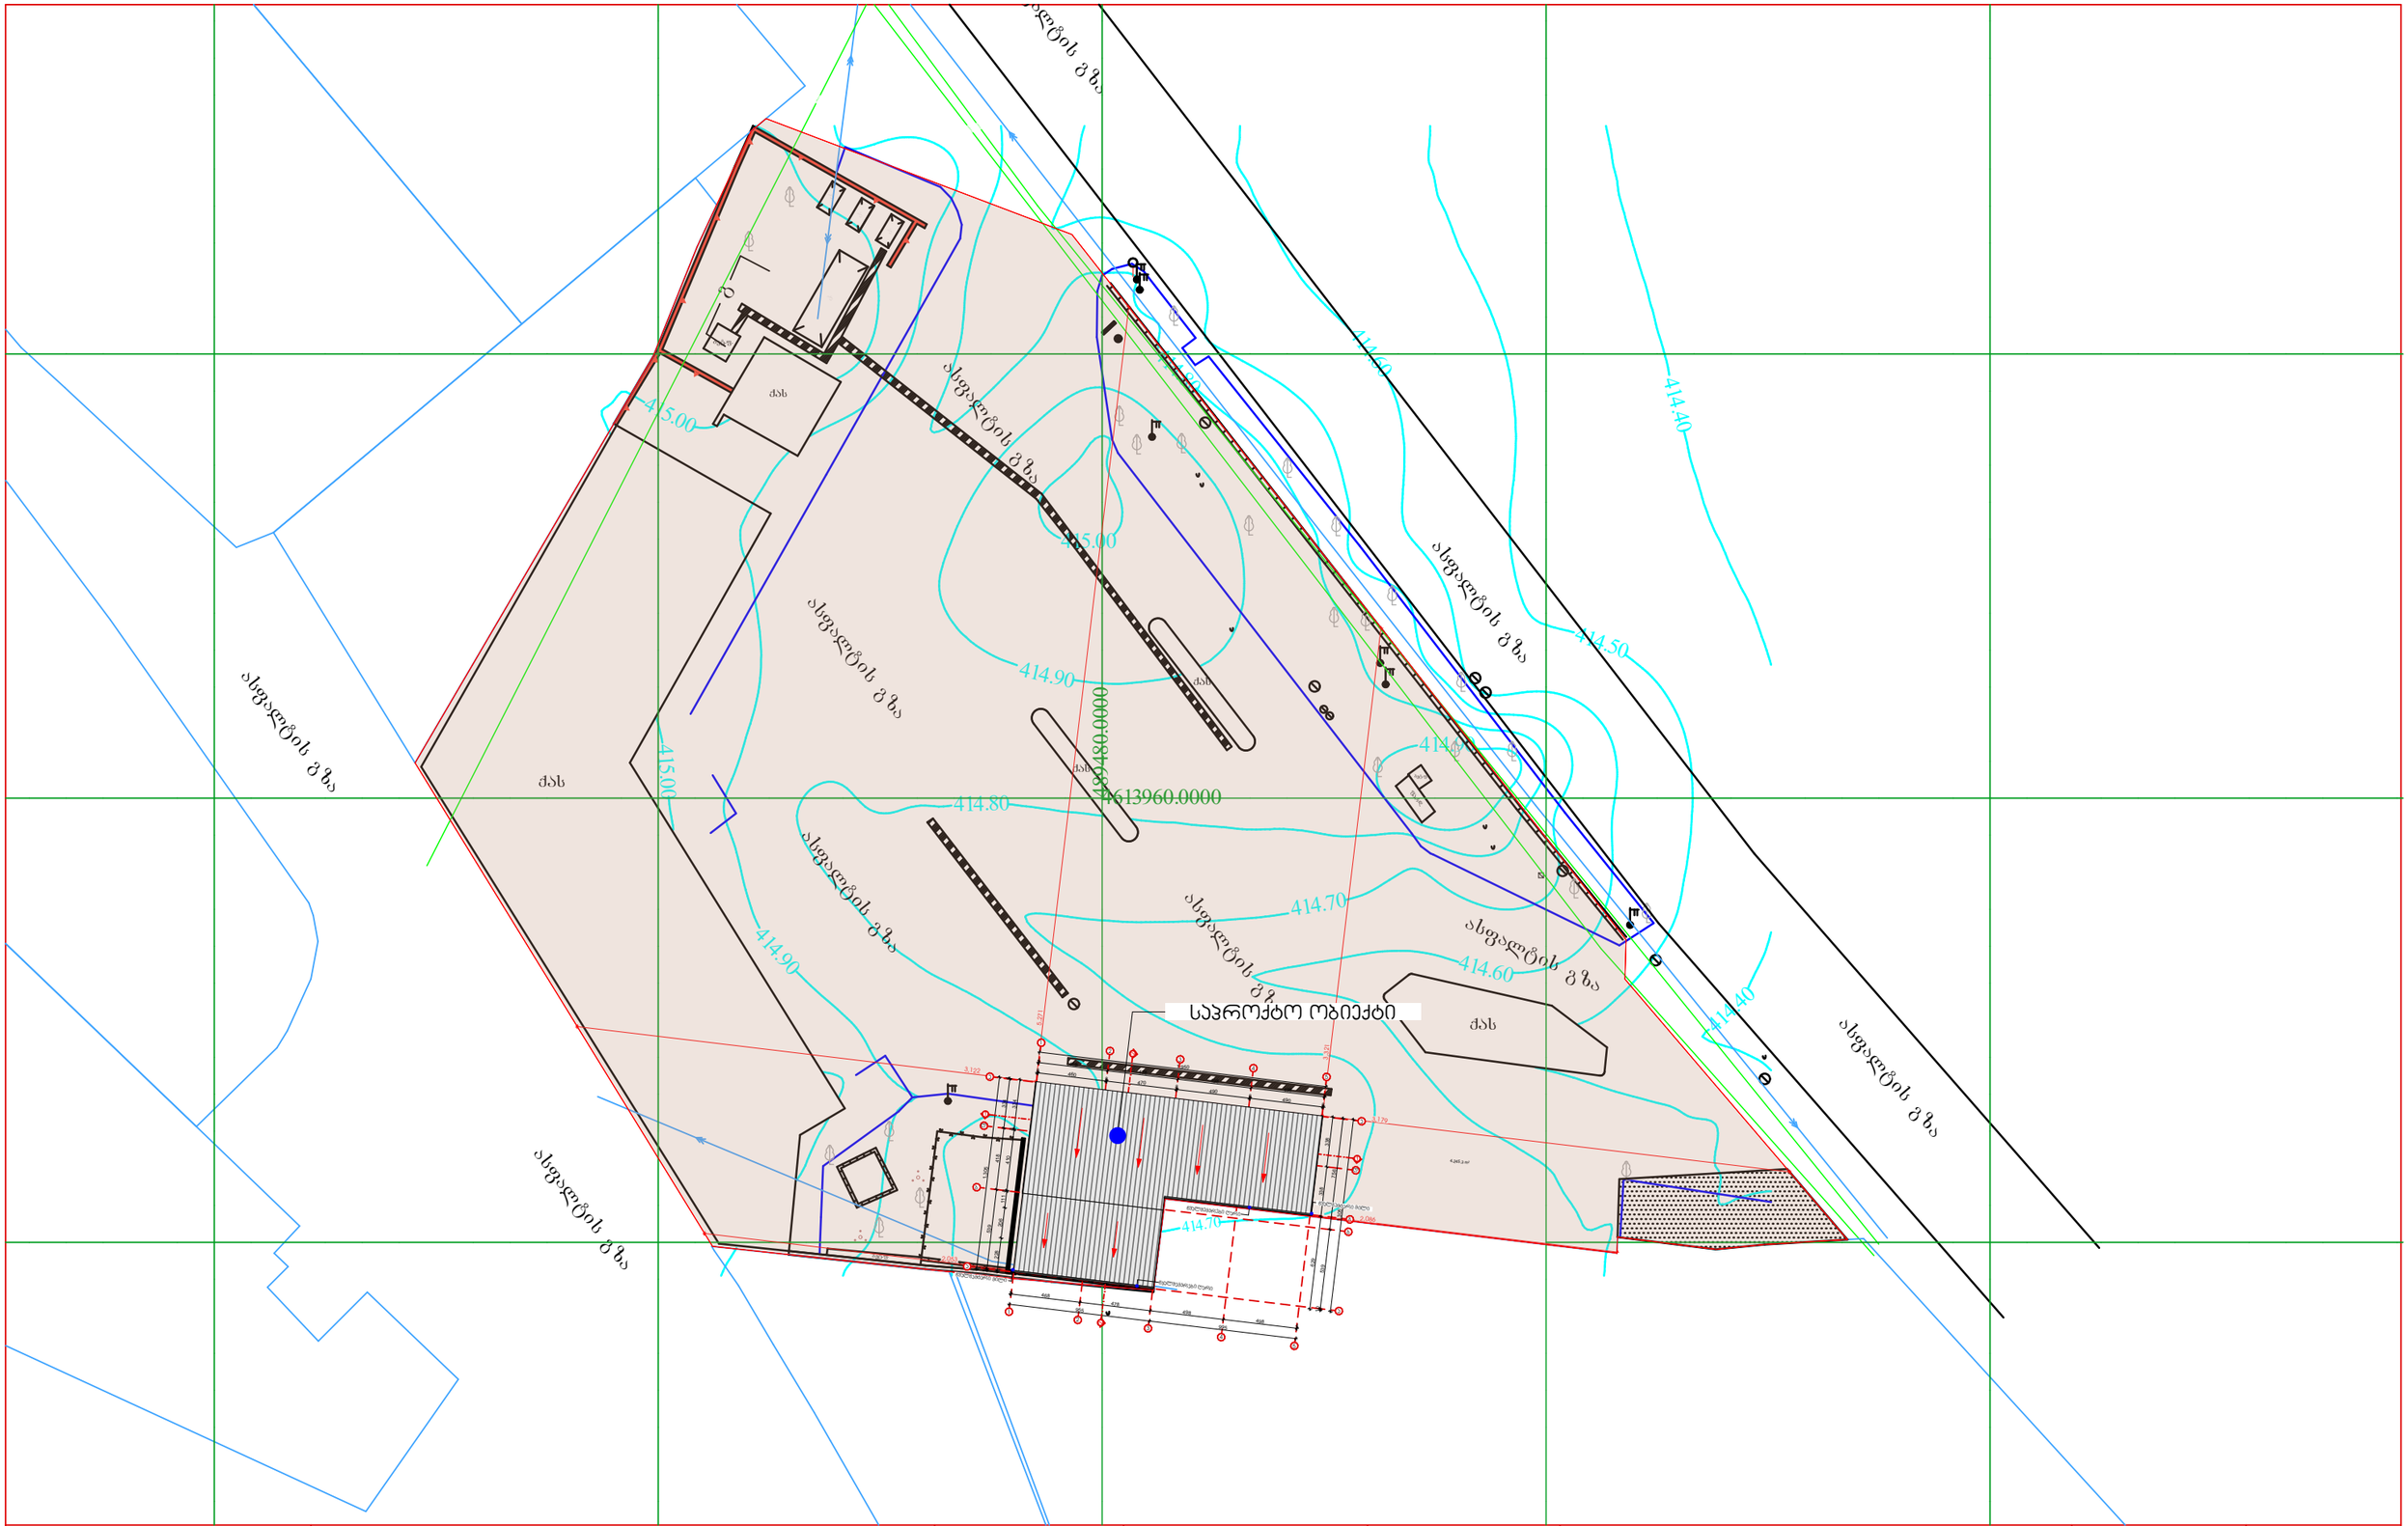

ASPublisherVersion 0.0.100.100

მასშტაბი: 1:400

ნახაზის დასახელება:
გენგეგმა

სტადია: მ/პ

ფურცელი
#:1

სულ: 1 ფ.

ნაწილი:
არქიტექტურა

A4

შენიშვნა: ზომები მოცემულია სმ_ში

არქიტექტორი: ლუკა მემანიშვილი

ქ. თბილისი 2024 წ.

ქალაქი თბილსი, მოსკოვის გამზირი #31 ს.კ. 01.17.11.006.062

ავტოსამრეცხაო - დამხმარე შენობით დამკვეთი:
შ.პ.ს. `ახალი ჯგუფი~

414.40

414.40

414.50

414.60

414.70

414.80

414.90

415.00

414.90

414.90

k.

k.

k.

k

g

.

ბეტ.ფ.

414.80

415.00 415.00

414.60

ბეტ.ფ.

ქას

ქას

ქას

ქას

ქას

fard.

ქას

fard.

მაგთიკომი

მაგთიკომი
silqneti

ასფალტის გზა
ბეტ.ფ.

ასფალტის გზა

ასფალტის გზა

ასფალტის გზა

ასფალტის გზა

414.70

ასფალტის გზა

ასფალტის გზა

ასფალტის გზა

ასფალტის გზა

ასფალტის გზა

489480.0000

4613960.0000

3,321

5,271

3,122

2,053

3,179

2,086

4,245.3 m2

1

1

2

2

3

3

4

4

5

5

e

e

a

a

b

b

g

d

d

10 539 418 334 4

228 206 111 8 410 8 334

1,305

629 338 338

10 539 756

1,305

4 468 478 498 498 4

955 995

8 460 8 470 8 490 8 490 8

4 468 478 498 498 4

1,950

±0.0 ±0.0

2 2

1 1

34.9 m2
35.6 m2
33.0 m2
33.0 m2

15.8 m2
24.7 m2

8.7 m2

1 2 3 4

6 5 7

წყალშემკრები ღარი

წყალგამტარი მილი

წყალშემკრები ღარი

წყალგამტარი მილი

საპროქტო ობიექტი

500