შპს „ტექნიკური ზედამხედველობა“	
დირექტორი	ზ. ფხაკაძე
პროექტირების ეტაპი	პ. ტექნიკური პროექტი
პროექტის დასახელება	ქ. თბილისი, ვაკის რაიონი, ნ. ნინოშვილის ქუჩა
ნახაზის დასახელება	ქ. თბილისი, ვაკის რაიონი, ნ. ნინოშვილის ქუჩა №2, 2063 კად.კოდით ჩასაბარებელი ტერიტორიის გენერალური გეგმა
ნახაზის ნომერი	
მასშტაბი 1:500	16.11.2022

ჩასაბარებელი ტერიტორიის საზღვრების აღწერილობა

1	4618450.00	477000.00	
2	4618450.00	476750.00	
3	4618550.00	476750.00	
4	4618550.00	477000.00	

ლოკაციის სიტუაციური სქემა



ნახაზის ლეგენდა

- ტერიტორიის საზღვარი
- ასფალტი
- ბეტონი
- ქვაფენილი
- ბალახოვანი საფარი
- ქანობის მიმართულება
- ნაკადის მიმართულება
- ჩასაბარებელი ტერიტორიის საზღვარი


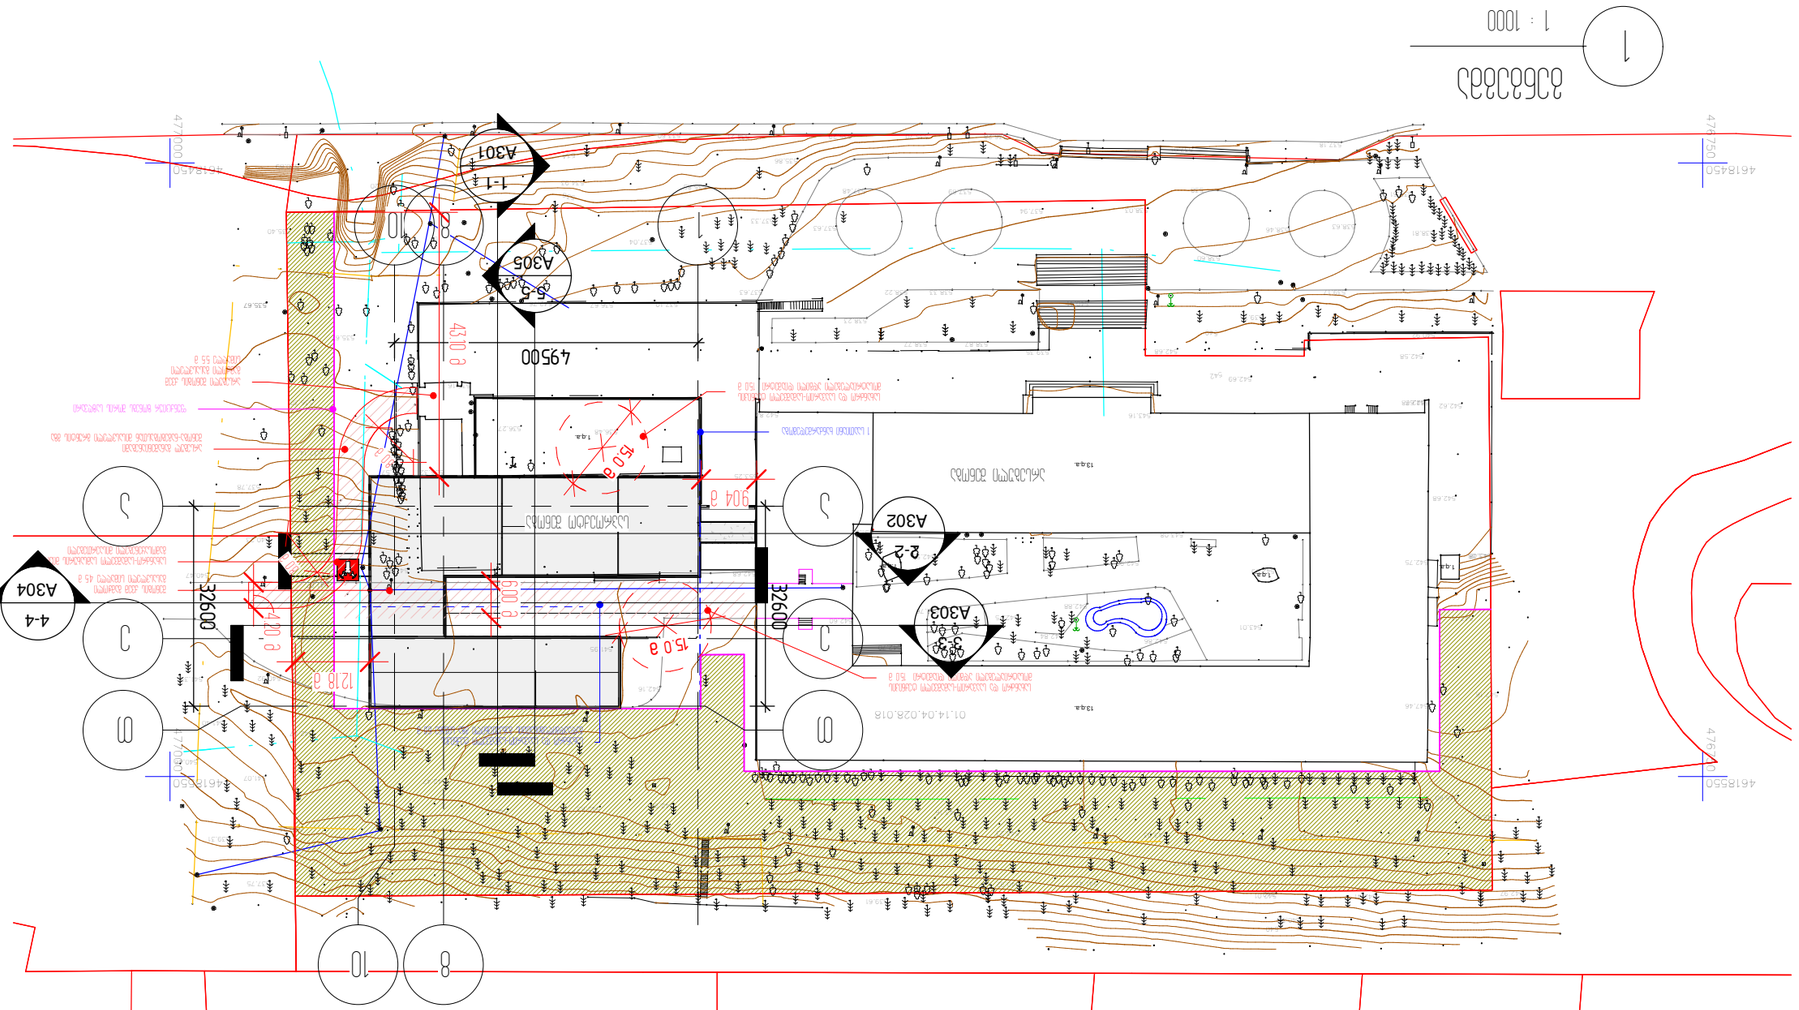

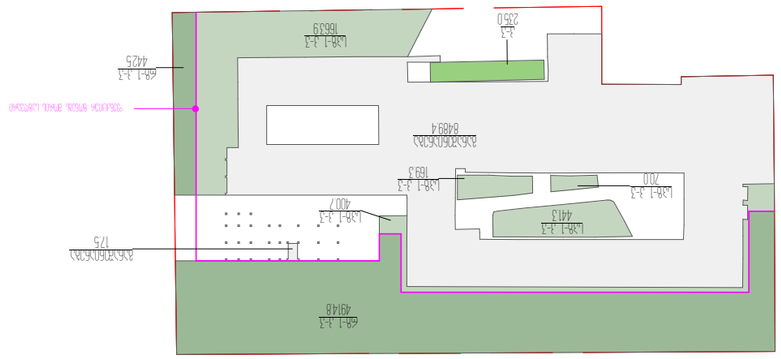


