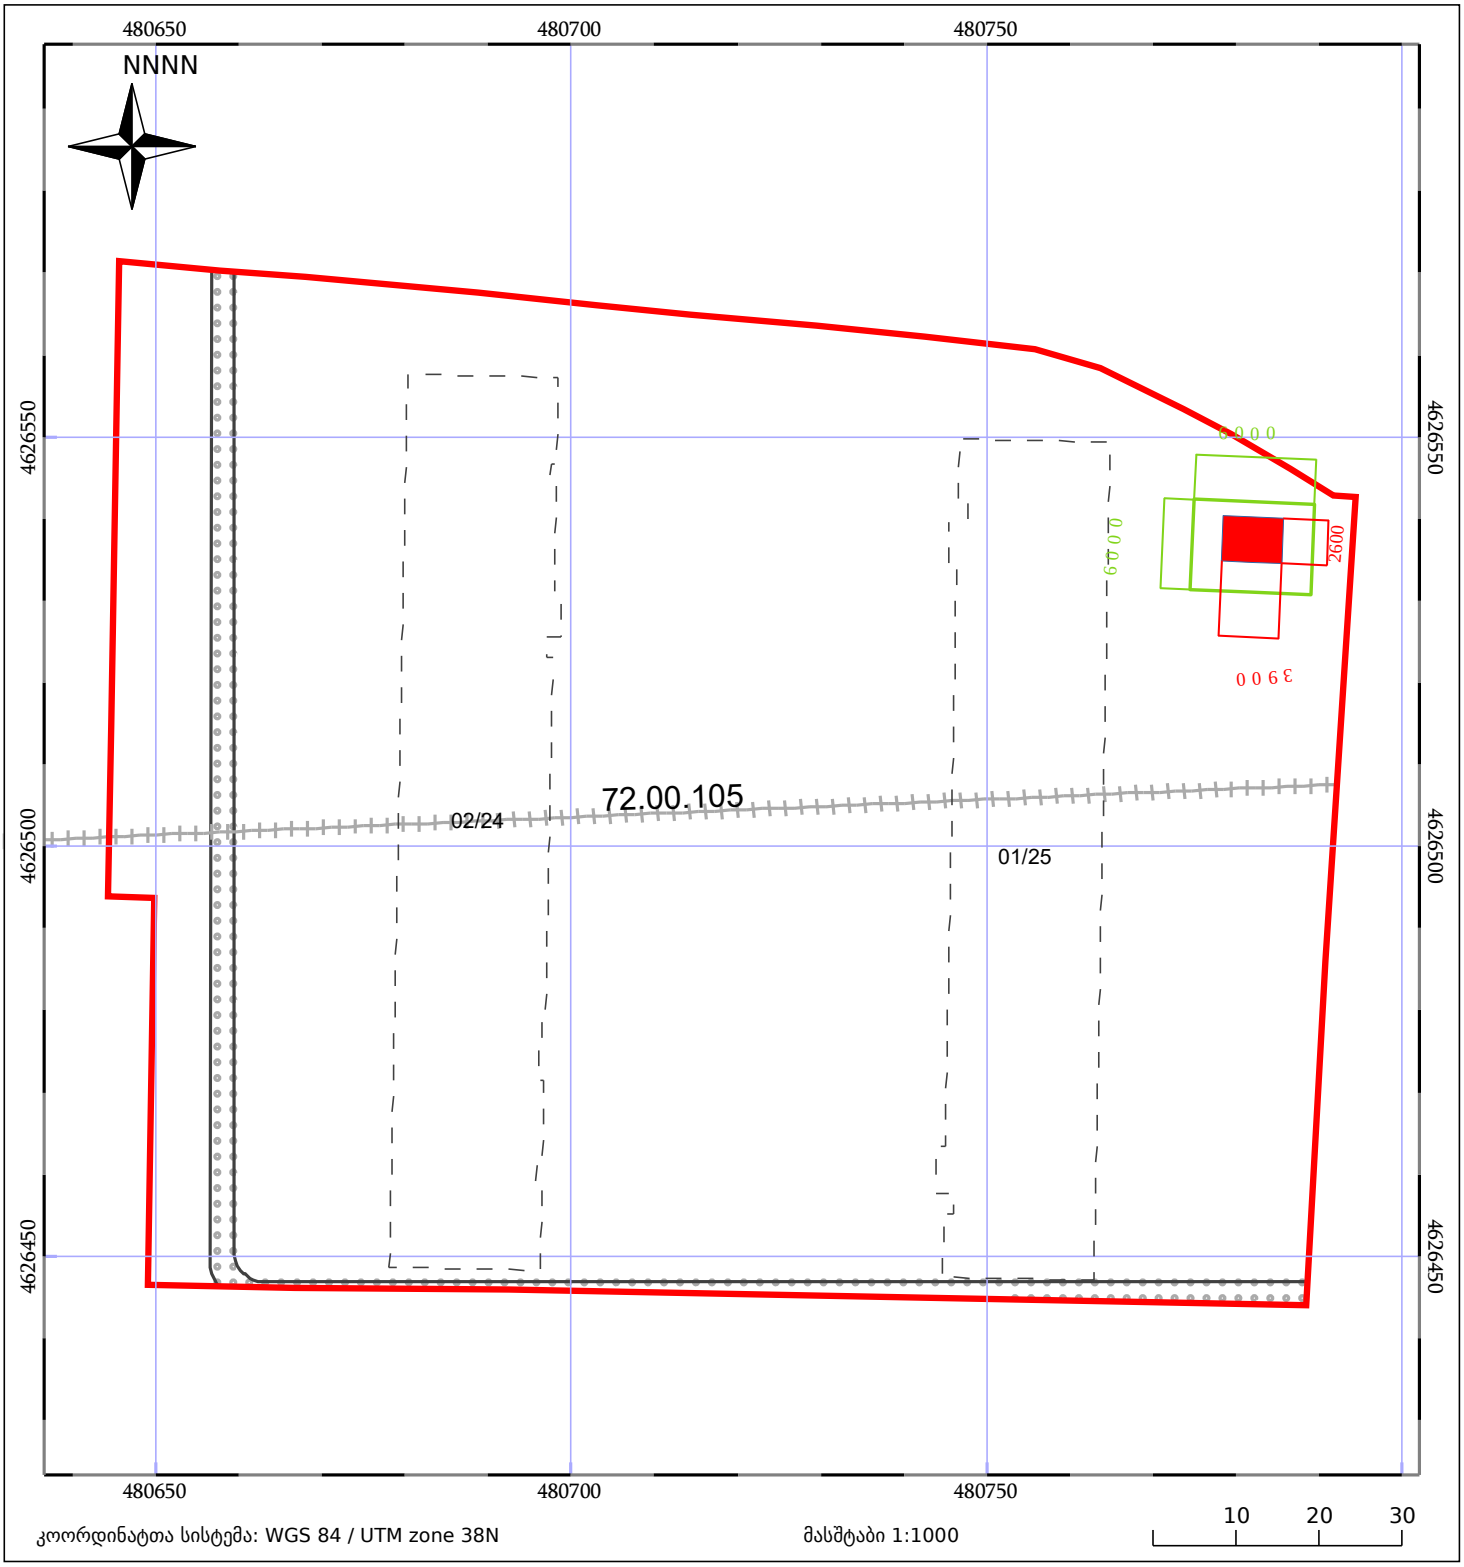

6000
6000
2600
3900
1800
6000*5000*1800 მმ
3900*2600*2350 მმ
7/15/2024

882024911695

საკადასტრო გეგმა

საჯარო რეესტრის ეროვნული სააგენტო

საკადასტრო კოდი:	**01.10.06.011.003**	ნაკვეთის დანიშნულება:	**არასასოფლო სამეურნეო**
განცხადების ნომერი:	**882024911695**	ფართობი:	**17000 კვ.მ (WGS 84 / UTM zone 38N)**
მომზადების თარიღი:	**27/06/2024**	ვალდებულების ფართობი:	**563 კვ.მ (WGS 84 / UTM zone 38N)**



05/25 მშენებარე ნაგებობა

ნაკვეთის საკადასტრო საზღვარი

05/25 შენობა/ნაგებობა

ხაზობრივი ნაგებობა

ტყის ფონდი

ვალდებულება