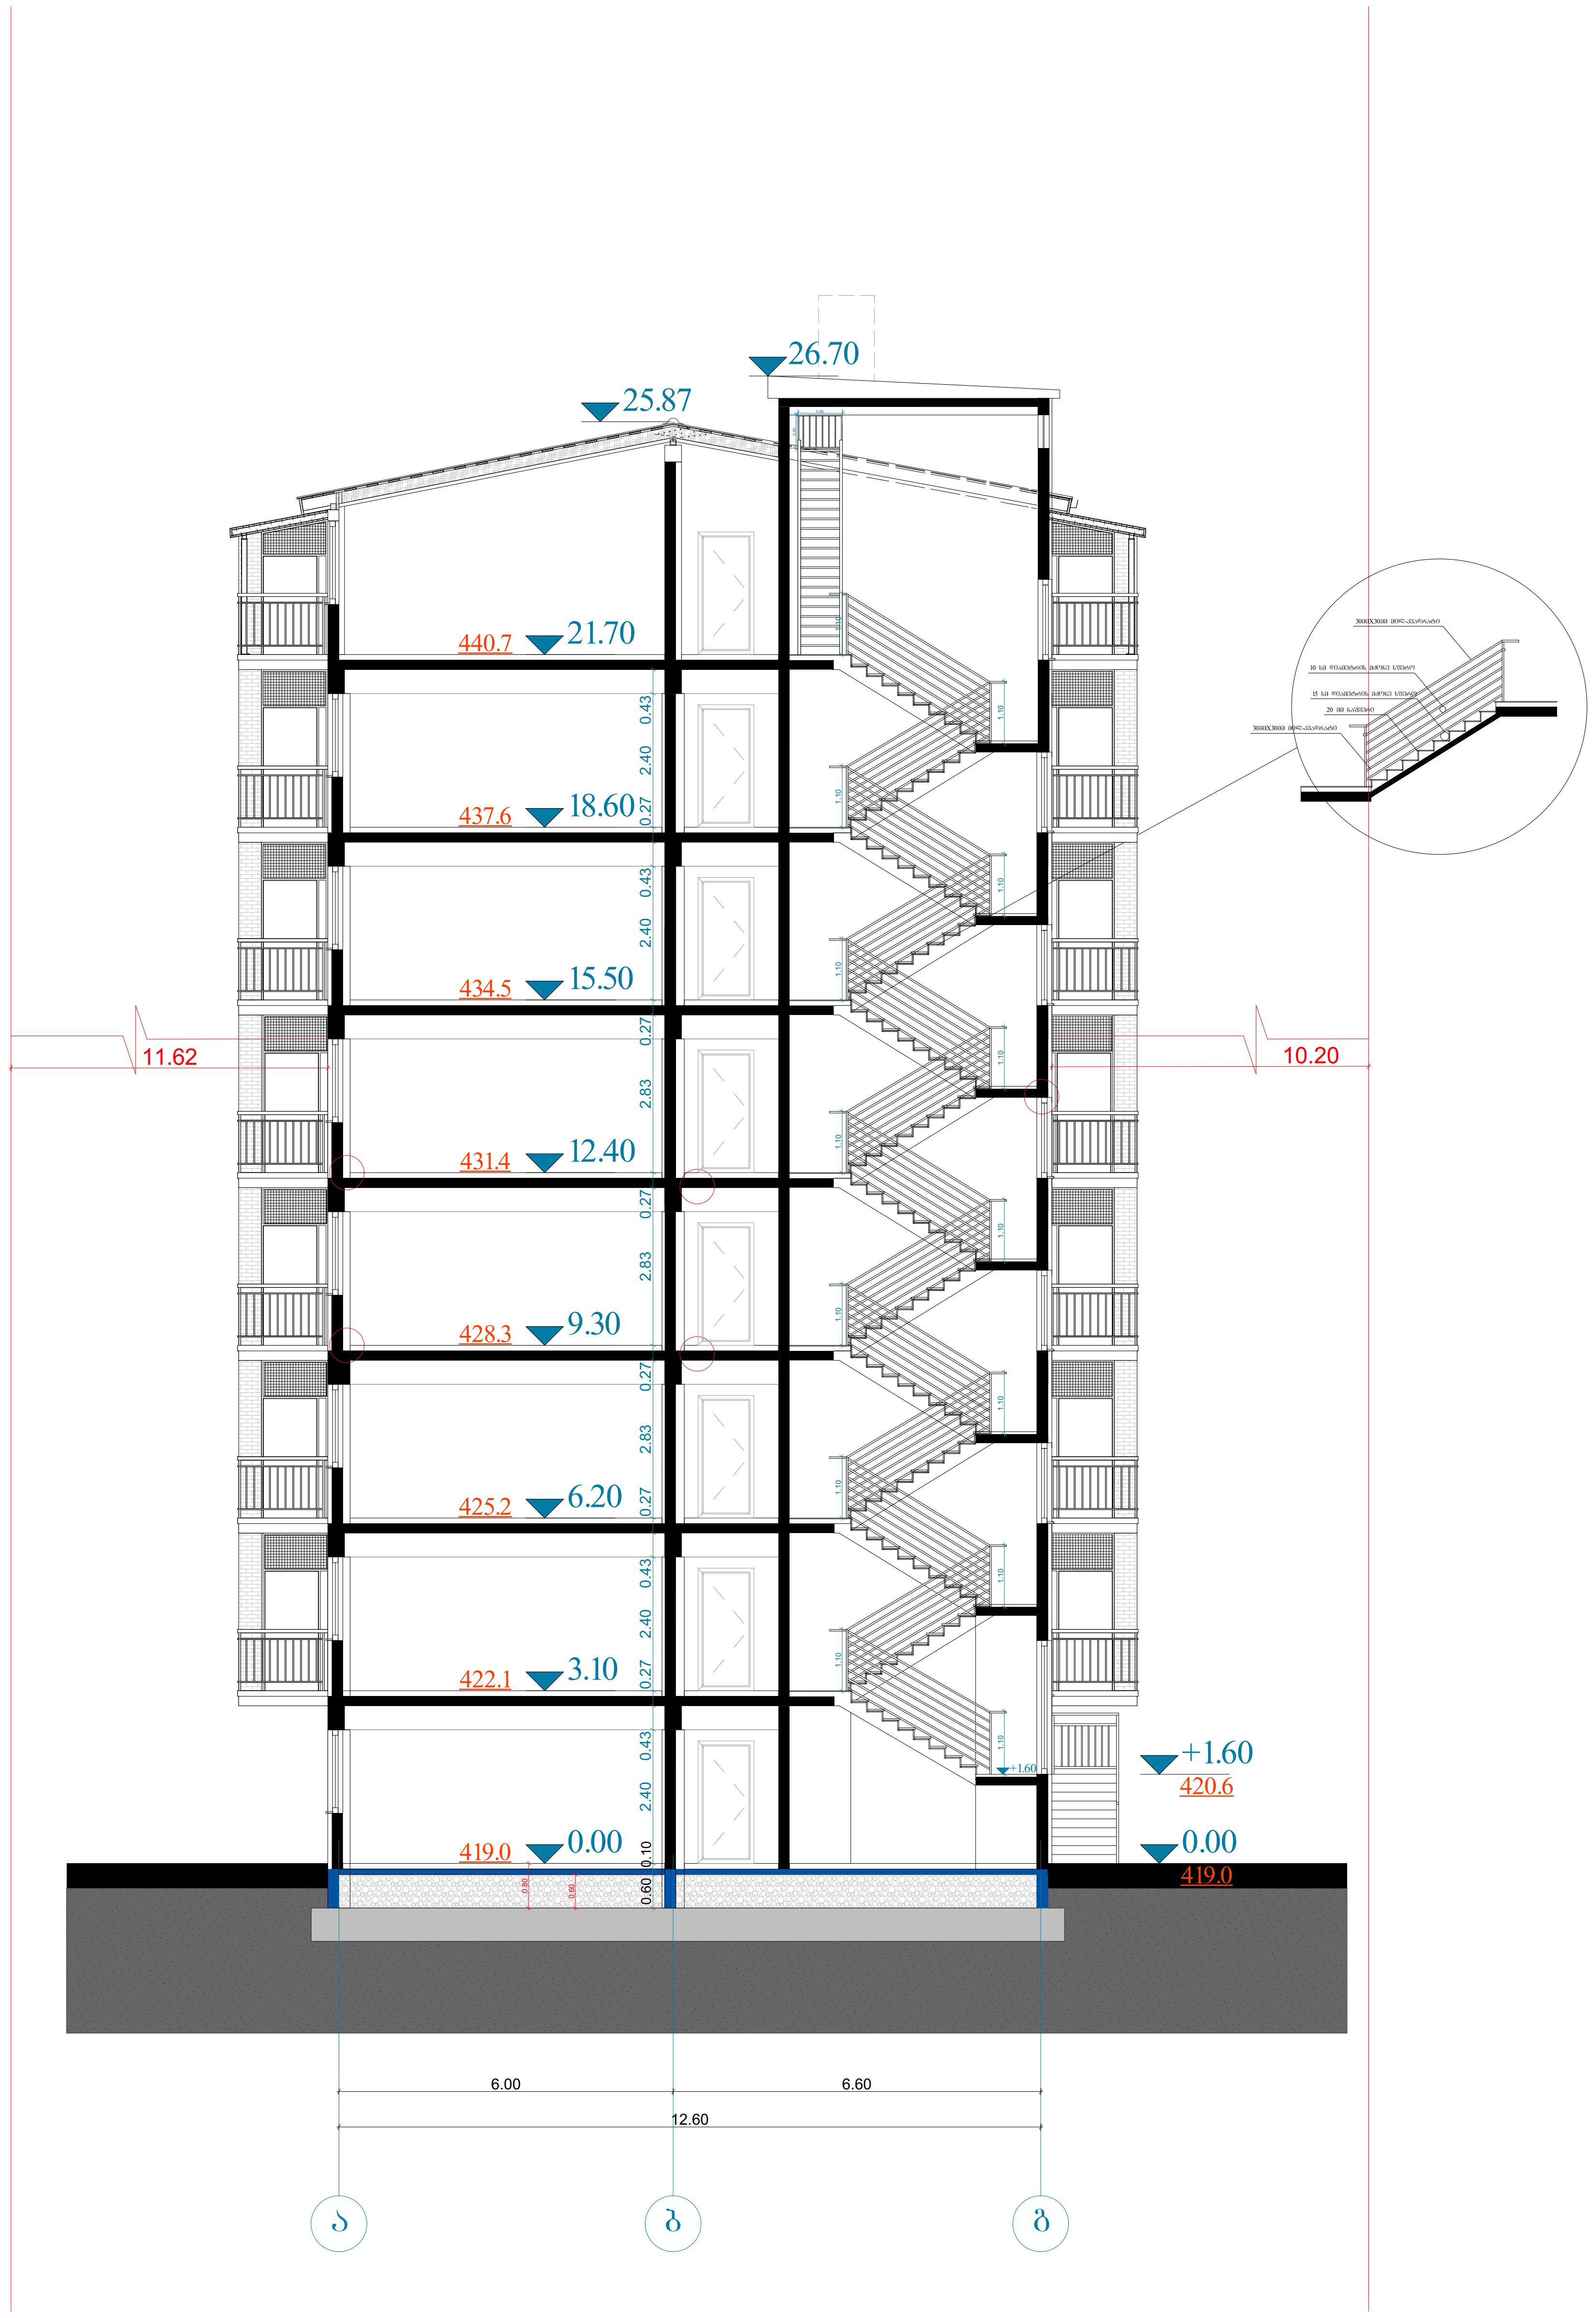

ტექნიკურ-ეკონომიკური პარამეტრები	
მიწის ნაკვეთის ფართი	1826 მ²
განაშენიანების ფართი	4527.8 მ²
საერთო ფართი მათ შორის საცხოვრებელი ფართი საზაფხულო ფართი სადარბაზოები და კიბის უჯრედები	4069.5 მ² 3163.5 მ² 379.2 მ² 526.8 მ²
კ2-ის საანგარიშო ფართი გარე კონტურზე	4221.4 მ²
სამშენებლო ფართი მათ შორის 0.00-ის ზევით 0.00-ის ქვევით	4680 მ² 4160 მ² 520 მ²
სამშენებლო მოცულობა მათ შორის 0.00-ის ზევით 0.00-ის ქვევით	14430 მ³ 13702 მ³ 728 მ³
შენობის კონსტრუქციული სიმაღლე 28.2 მ (-1.5 ნიშნულიდან +26.7 ნიშნულამდე)	

ჭრილი 1-1

მრავალბინიანი საცხოვრებელი სახლი		
ნახაზის დასახელება		მასშტაბი
გეგმა 0.00 ნიშნულზე		m.1/100
file	layout	form. A3
შპს „ჯეი 5"	მისამართი ქ.თბილისი. მოსკოვის გამზირი №13	
თანამდებობა	გვარი	ხელმოწერა
პრ.კოორდინატორი	დ.ბუჩუკური	
არქიტექტორი	ს.ბერიშვილი ვ.ბაბუციძე ნ.ირემაშვილი	
კონსტრუქტორი	ზ.ბარბაქაძე	
სტადია	თარიღი	ფურც.რაოდ. / ფურცელი №
პროექტი	10.03.2020	

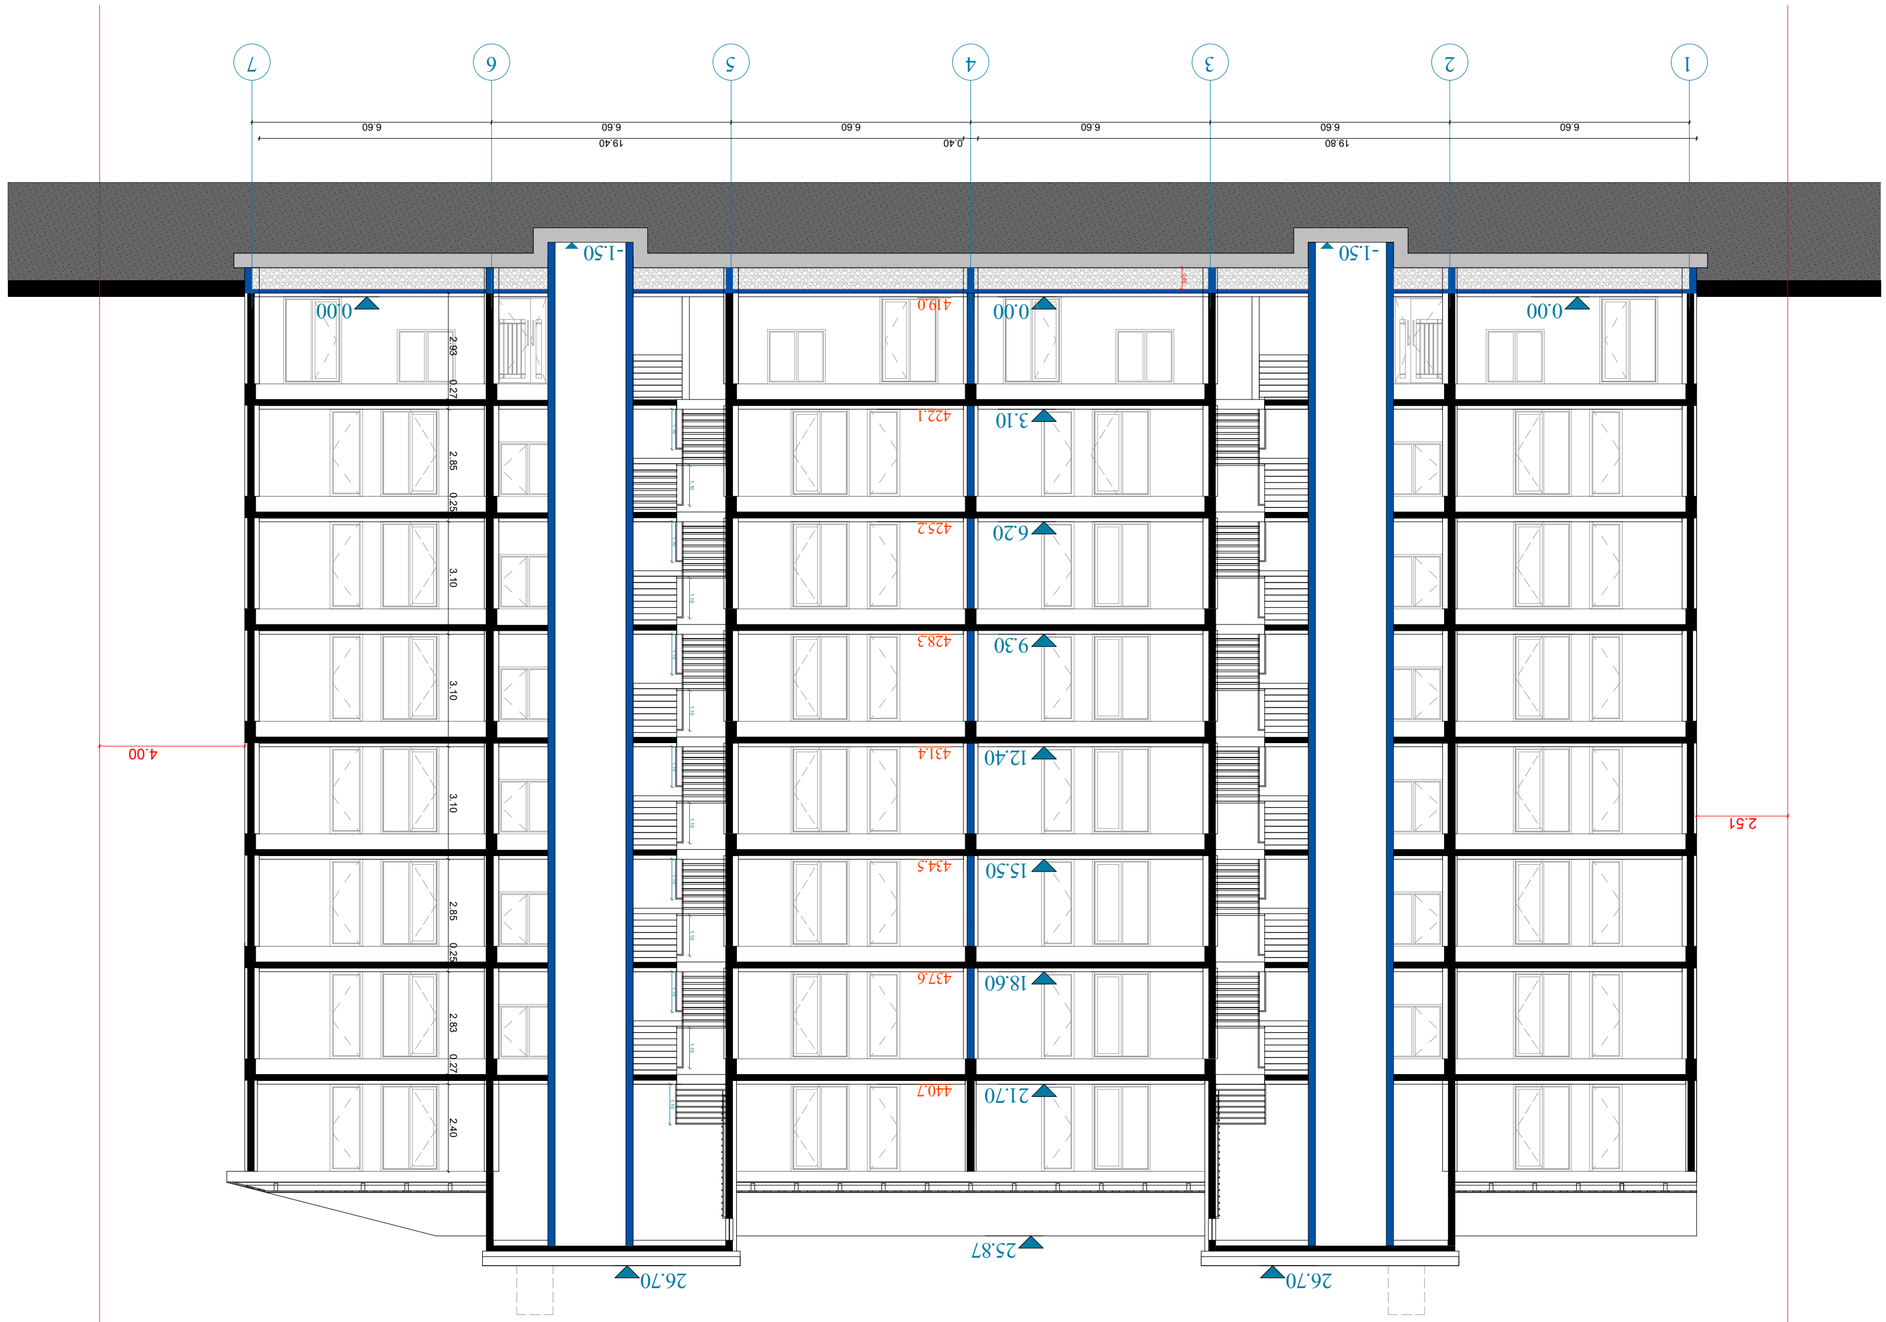
1
2
3
4
5
6
7
19.80
6.60
6.60
6.60
0.40
19.40
6.60
6.60
6.60
-1.50
-1.50
0.00
0.00
0.00
0.00
0.00
0.00
0.00
3.10
3.10
3.10
2.85
2.85
2.83
2.40
0.27
0.25
0.27
0.25
0.15
0.15
0.15

sarTulSua gadaxurvis mowyoba binaSi

D1

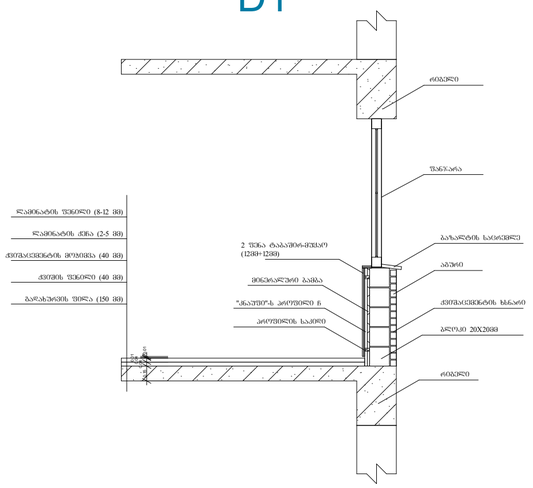

sarTulSua gadaxurvis mowyoba sadarbazoSi

D2

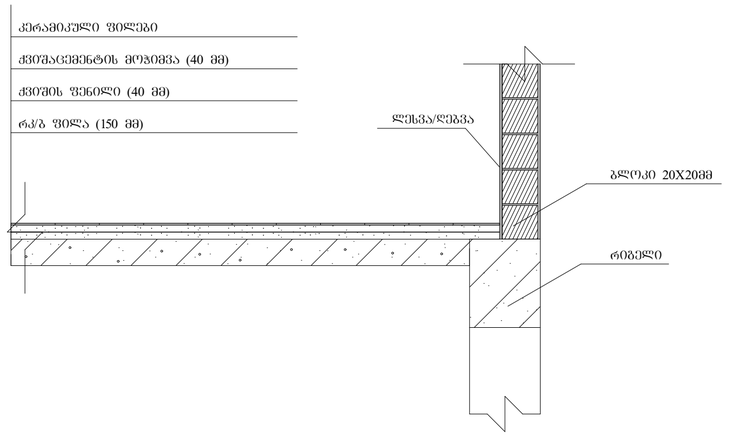

gare safaris da fanjris detali

D3

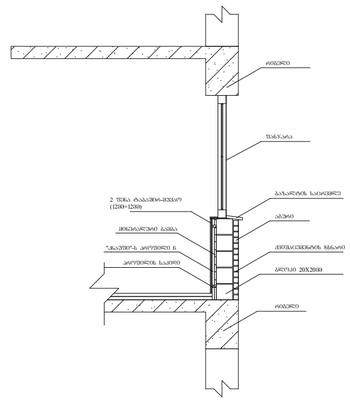

სახურავის დეტალური ნახაზი

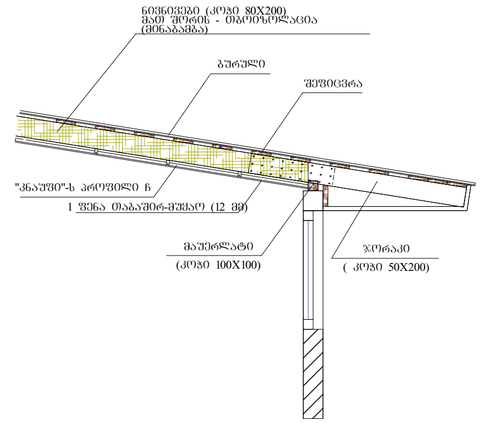

მიწის ნაკვეთის ფართი	1826 მ²
ბანაშენიანების ფართი	4527.8 მ²
საერთო ფართი მათ შორის საცხოვრებელი ფართი საზაფხულო ფართი საღარბაზოები და კიბის უჯრედები	4069.5 მ² 3163.5 მ² 379.2 მ² 526.8 მ²
კ2-ის საანბარიშო ფართი ბარე კონტურზე	4221.4 მ²
საშენებლო ფართი მათ შორის 0.00-ის ზევით 0.00-ის ქვევით	4680 მ² 4160 მ² 520 მ²
საშენებლო მოცულობა მათ შორის 0.00-ის ზევით 0.00-ის ქვევით	14430 მ³ 13702 მ³ 728 მ³
შენობის კონსტრუქციული სიმაღლე 28.2 მ (-1.5 ნიშნულიდან +26.7 ნიშნულამდე)	

ტექნიკურ-ეკონომიკური პარამეტრები

დეტალური ნახაზი

მრავალბინიანი საცხოვრებელი სახლი

ნახაზის დასახელება			მასშტაბი
ბებმა 0.00 ნიშნულზე			m.1/100
file	layout	form.	A3
შპს „ჯეი 5"	მისამართი ქ.თბილისი, მოსკოვის გამზირი №13		
თანამდებობა	ბვარი	ხელმოწერა	
პრკოორდინატორი	დ.ბუნუკური		
არქიტექტორი	ს.ბერიშვილი ვ.ბაბუციძე ნ.ირემაშვილი		
კონსტრუქტორი	ბ.ბარბაქაძე		
სტადია	თარიღი	ფურცლ.რაოდ.	ფურცელი №
პროექტი	10.03.2020		

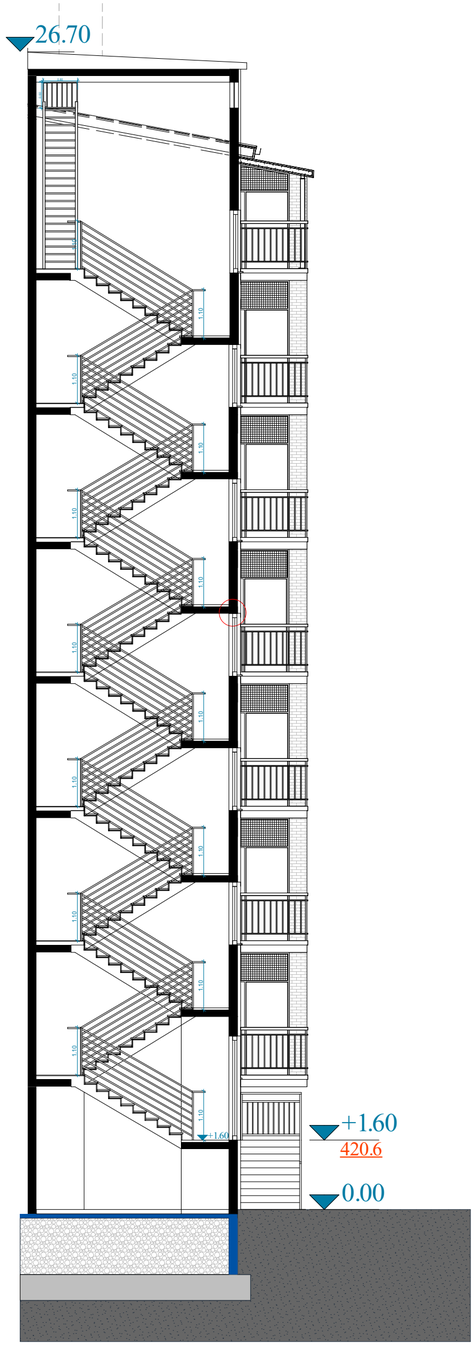

მასშტაბი 1:50

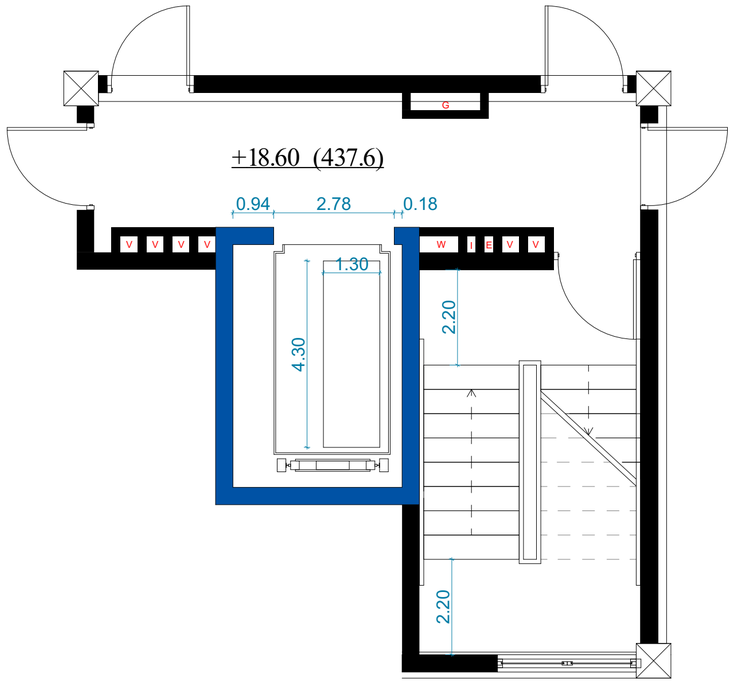

მოაჯირის ჭრილი

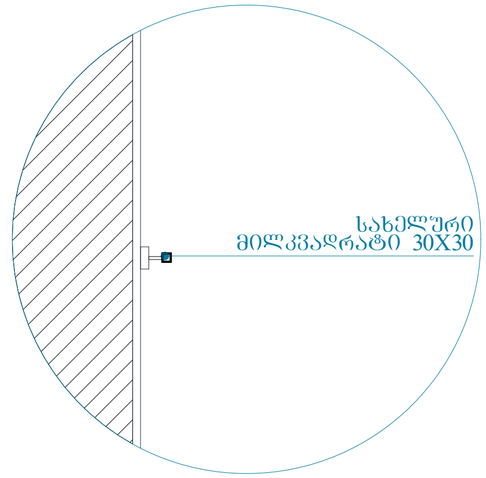

კიბის მოაჯირის და საფეხურის დეტალური ნახაზი

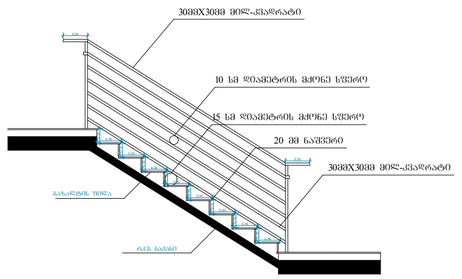

მიწის ნაკვეთის ფართი	1826 მ²
ბანაშენიანების ფართი	4527.8 მ²
საერთო ფართი მათ შორის საცხოვრებელი ფართი საზაფხულო ფართი საღარბაზოები და კიბის უჯრედები	4069.5 მ² 3163.5 მ² 379.2 მ² 526.8 მ²
კ2-ის საანბარიშო ფართი გარე კონტურზე	4221.4 მ²
საშენებლო ფართი მათ შორის 0.00-ის ზევით 0.00-ის ქვევით	4680 მ² 4160 მ² 520 მ²
საშენებლო მოცულობა მათ შორის 0.00-ის ზევით 0.00-ის ქვევით	14430 მ³ 13702 მ³ 728 მ³
შენობის კონსტრუქციული სიმაღლე 28.2 მ (-1.5 ნიშნულიდან +26.7 ნიშნულამდე)	

ტექნიკურ-ეკონომიკური პარამეტრები

დეტალური ნახაზი

მრავალბინიანი საცხოვრებელი სახლი

ნახაზის დასახელება			მასშტაბი
გეგმა 0.00 ნიშნულზე			m.1/100
file	layout		form. A3
შპს „ჯეი 5"	მისამართი ქ.თბილისი, მოსკოვის გამზირი №13		
თანამდებობა	გვარი	ხელმოწერა	
პროკორდინატორი	დ.ბუნუკური		
არქიტექტორი	ს.ბერიშვილი ვ.ბაბუციძე ნ.ირემაშვილი		
კონსტრუქტორი	ბ.ბარბაქაძე		
სტადია	თარიღი	შურცლის	შურცელი №
პროექტი	10.03.2020		