შენობა-ნაგებობის უსაფრთხოების წესებთან შესაბამისობის ანალიზი

გამოყენებული წესები - **„შენობა-ნაგებობის უსაფრთხოების წესები“**

ჩამოთვალეთ შენობის დაკავებულებები და აღწერეთ თითოეული გამოყენება
სასაწყობე ჯგუფი - სწ-2: ავტოსადგომი გარაჟები (მიწის დონის ქვედა სართულები -6,000 და -3,000 ნიშნულებზე და მიწის დონის ზედა მეორე სართული +4,200 ნიშნულზე);
საქმიანი ჯგუფი - სქ: საოფისე სივრცე (პირველი სართული ±0,000 ნიშნულზე; მესამე სართული +7,500 ნიშნულზე; მეოთხე სართული +10,800 ნიშნულზე);
საცხოვრებელი ჯგუფი - სც-2: საცხოვრებელი ბინები - (V - XVII სართულები +14,100-დან +53,700 ნიშნულის ჩათვლით)

კონსტრუქციის ტიპი:	
განსაზღვრეთ კონსტრუქციის არსებული შენობისთვის: მაგალითი: II-A, II-B, V-A, V-B	
განსაზღვრეთ კონსტრუქციის ტიპი ახალი შენობისთვის: მაგალითი: II-A, II-B, V-A, V-B	**I-A**
შერეული კონსტრუქციის შემთხვევაში მიუთითეთ ტიპები, რომელიც გამოყენებული იქნება, განსაზღვრეთ ტიპები და მათი მდებარეობა:	

სიმაღლის შეზღუდვები ცხრილი 503 -ის მიხედვით		
დაკავებულობები	**დასაშვები სართულიანობა**	**შემოთავაზებული სართულიანობა**
სასაწყობე ჯგუფი სწ -2	**შეუზღუდავი**	3 სართული (-6,000; -3,000; +4,000 ნიშნ.)
საქმიანი ჯგუფი სქ	**შეუზღუდავი**	3 სართული (±0,000; +7,500; +10,800 ნიშნ.)
საცხოვრებელი ჯგუფი სც-2	**შეუზღუდავი**	13 სართული +14,100-დან +53,700 ნიშნ. ჩათვლით)
	დასაშვები სიმაღლე	**შემოთავაზებული სიმაღლე**
შენობის სიმაღლე =	**შეუზღუდავი**	**60,70 მ**
მიწის დონის ქვემოთ სართულ(ებ)ის რაოდენობა =	**2**	
მიწის დონის ზემოთ სართულ(ებ)ის რაოდენობა =	**17**	

ფართობის შეზღუდვები ცხრილი 503 -ის მიხედვით		
დაკავებულობები	დასაშვები ფართობი (სართულზე)	შემოთავაზებული ფართობი(სართულზე)
სასაწყობე ჯგუფი სწ-2; -6,000 ნიშნულზე	შეუზღუდავი	1781,9 კვ.მ
სასაწყობე ჯგუფი სწ-2; -3,000 ნიშნულზე	შეუზღუდავი	1788,2 კვ.მ
სასაწყობე ჯგუფი სწ-2; +4,200 ნიშნულზე	შეუზღუდავი	926.6 კვ.მ
საქმიანი ჯგუფი სქ; ±0,000 ნიშნულზე	შეუზღუდავი	623.9 კვ.მ
საქმიანი ჯგუფი სქ; +7,500 ნიშნულზე	შეუზღუდავი	1001.8 კვ.მ
საქმიანი ჯგუფი სქ; +10,800 ნიშნულზე	შეუზღუდავი	1005.0კვ.მ
საცხოვრებელი ჯგუფი სც-2; +14,100 ნიშნულზე	შეუზღუდავი	1000.8კვ.მ
საცხოვრებელი ჯგუფი სც-2; +17,400 ნიშნულზე	შეუზღუდავი	997.9 კვ.მ
საცხოვრებელი ჯგუფი სც-2; +20,700 ნიშნულზე	შეუზღუდავი	997.9 კვ.მ
საცხოვრებელი ჯგუფი სც-2; +24,000 ნიშნულზე	შეუზღუდავი	997.9 კვ.მ
საცხოვრებელი ჯგუფი სც-2; +27,300 ნიშნულზე	შეუზღუდავი	997.9 კვ.მ
საცხოვრებელი ჯგუფი სც-2; +30,600 ნიშნულზე	შეუზღუდავი	997.9 კვ.მ
საცხოვრებელი ჯგუფი სც-2; +33,900 ნიშნულზე	შეუზღუდავი	997.9 კვ.მ
საცხოვრებელი ჯგუფი სც-2; +37,200 ნიშნულზე	შეუზღუდავი	997.9 კვ.მ
საცხოვრებელი ჯგუფი სც-2; +40,500 ნიშნულზე	შეუზღუდავი	997.9 კვ.მ
საცხოვრებელი ჯგუფი სც-2; +43,800 ნიშნულზე	შეუზღუდავი	997.9 კვ.მ
საცხოვრებელი ჯგუფი სც-2; +47,100 ნიშნულზე	შეუზღუდავი	997.9 კვ.მ
საცხოვრებელი ჯგუფი სც-2; +50,400 ნიშნულზე	შეუზღუდავი	998.4 კვ.მ
საცხოვრებელი ჯგუფი სც-2; +53,700 ნიშნულზე	შეუზღუდავი	862.4კვ.მ
შემოთავაზებული ფართობების ჯამი =	18967.2 კვ.მ	
სართულების რაოდენობა =	19	
შენობის საერთო ფართობი =	23070.5 კვ.მ	

გარე კედლის ცეცხლმედეგობისა და ღიობისადმი მოთხოვნები ცხრილების 602-ის და 705.8 -ის მიხედვით									
გარე კედელი	ხანძარსაწინააღმდეგო მანძილი (მეტრი)	ცეცხლმედეგობის ხარისხი(საათი)		კედლის ღიობების ფართობი (კედლის %)					
		მოთხოვნილი	გათვალისწინებული	დასაშვები			გათვალისწინებული		
				დაცული	დაუცველი საშხეფებით	დაუცველი	დაცული	დაუცველი საშხეფებით	დაუცველი
1-9 ღერძებში სამხრეთი	10,80 მ	0	2			შეუზღუდავი			42,5%
9-1 ღერძებში აღმოსავლეთი	7,68 მ	0	2			70 %			38,3%
ა-ი ღერძებში ჩრდილოეთი	7,56 მ	0	2			70 %			24%
ი-ა ღერძებში დასავლეთი	8,51 მ	0	2			70 %			34,4%

განიავებისადმიმოთხოვნები		
დაკავებულობები/სივრცეები/გასასვლელი საშუალებები	ბუნებრივი განიავება	ხელოვნური განიავება
სასაწყობე ჯგუფი სწ-2 (-6,000; -3,000)	არა	კი
სასაწყობე ჯგუფი სწ-2 (+4,000 ნიშნ.)	კი	არა
საქმიანი ჯგუფი სქ	კი	კი
საცხოვრებელი ჯგუფი სც-2	კი	კი
კიბის უჯრედი	არა	კი
ლიფტები	არა	კი
დერეფანი	არა	კი

ხანძრისაგან დაცვის სისტემებისადმი მოთხოვნები							
დაკავებულობები/სივრცეები/გასასვლელი საშუალებები	ავტოსაშხეფი სისტემა	ალტერნატიული ავტომატური ცეცხლსაქრობი სისტემები	სახანძრო განგაშისა, კვამლაღმოჩენი და ცეცხლაღმოჩენი სისტემები	სახანძრო მილდგარების სისტემები	კვამლის საკონტროლო სისტემები	ხელის ცეცხლმაქრები	საავარიო განგაშის სისტემები
სასაწყობე ჯგუფი სწ-2 (-6,000; -3,000 ნიშნ)	კი	არა	კი	კი	კი	კი	არა
სასაწყობე ჯგუფი სწ-2 (+4,000 ნიშნ.)	არა	არა	კი	კი	კი	კი	არა

საქმიანი ჯგუფი სქ	არა	არა	კი	კი	კი	კი	არა
საცხოვრებელი ჯგუფი სც-2	კი(გზა-დერეფანში)	არა	კი	კი	კი	კი (გზა-დერეფანში)	არა
კიბის უჯრედი	-	-	-	-	კი (კიბის უჯრედი და ფოიე მექანიკური განიავების სისტემით)	-	-
ლიფტები	-	-	-	-	კი (ლიფტის შახტა და ფოიე მექანიკური განიავების სისტემით)	-	-
დერეფანი	კი	არა	კი	კი	კი	კი	არა
სახანძრო-სამაშველოსამსახურისმიერგამოსაყენებელიმისაერთებლები				კი (სახანძრო ჰიდრანტი)			
სახანძრო ტუმბოები და წყლის რეზერვუარი				კი (განთავსებულია ეზოში)			

თითოეული სართულიდან გასასვლელი საშუალება									
სართულები	დაკავებულობა და დაკავებულობის დატვირთვის ჯამური მაჩვენებელი	მოთხოვნილი გასასვლელების/გასასვლელთან მისადგომის რაოდენობა	გათვალისწინებული გასასვლელების/გასასვლელთან მისადგომის რაოდენობა და ტიპი	გასასვლელი საშუალებების სიგანე(მეტრი)					
				გზა-კიბეები		დერეფანი,		გასასვლელის გზა-კარი	
				მოთხოვნილი	გათვალისწინებული	მოთხოვნილი	გათვალისწინებული	მოთხოვნილი	გათვალისწინებული
მიწის დონის ქვედა სართული -6,000	სწ 2 96	2	2 გასასვლელი გზა-კიბე	1.2	1,2	-	-	0,82	0,82X2.05 მინ
მიწის დონის ქვედა სართული -3,000	სწ 2 97	2	2 გასასვლელი გზა-კიბე	1.2	1,2	-	-	0,82	0,82X2.05 მინ
პირველი სართული ±0,000	სქ 66	2	2 გასასვლელი გზა-კარი	-	-	1,2	1,50	0,82	0,82X2.05 მინ
მეორე სართული +4,000	სწ 2 49	2	2 გასასვლელი გზა-კიბე	1.2	1,2	-	-	0,82	0,82X2.05 მინ

მესამე სართული +7,500	სქ 96	2	2 გასასვლელი გზა-კიბე	1.2	1,2	1,2	1,50	0,82	0,82X2.05 მინ
მეოთხე სართული +10,800	სქ 96	2	2 გასასვლელი გზა-კიბე	1.2	1,2	1,2	1,50	0,82	0,82X2.05 მინ
მეხუთე სართული +14,100	სც 2 51	2	2 გასასვლელი გზა-კიბე	1.2	1,2	1,2	1,50	0,82	0,82X2.05 მინ
მეექვსე სართული +17,400	სც 2 51	2	2 გასასვლელი გზა-კიბე	1.2	1,2	1,2	1,50	0,82	0,82X2.05 მინ
მეშვიდე სართული +20,700	სც 2 51	2	2 გასასვლელი გზა-კიბე	1.2	1,2	1,2	1,50	0,82	0,82X2.05 მინ
მერვე სართული +24,000	სც 2 51	2	2 გასასვლელი გზა-კიბე	1.2	1,2	1,2	1,50	0,82	0,82X2.05 მინ
მეცხრე სართული +27,300	სც 2 51	2	2 გასასვლელი გზა-კიბე	1.2	1,2	1,2	1,50	0,82	0,82X2.05 მინ
მეათე სართული +30,600	სც 2 51	2	2 გასასვლელი გზა-კიბე	1.2	1,2	1,2	1,50	0,82	0,82X2.05 მინ
XI სართული +33,900	სც 2 51	2	2 გასასვლელი გზა-კიბე	1.2	1,2	1,2	1,50	0,82	0,82X2.05 მინ
XII სართული +37,200	სც 2 51	2	2 გასასვლელი გზა-კიბე	1.2	1,2	1,2	1,50	0,82	0,82X2.05 მინ
XIII სართული +40,500	სც 2 51	2	2 გასასვლელი გზა-კიბე	1.2	1,2	1,2	1,50	0,82	0,82X2.05 მინ
XIV სართული +43,800	სც 2 51	2	2 გასასვლელი გზა-კიბე	1.2	1,2	1,2	1,50	0,82	0,82X2.05 მინ
XV სართული +47,100	სც 2 51	2	2 გასასვლელი გზა-კიბე	1.2	1,2	1,2	1,50	0,82	0,82X2.05 მინ
XVI სართული +50,400	სც 2 49	2	2 გასასვლელი გზა-კიბე	1.2	1,2	1,2	1,50	0,82	0,82X2.05 მინ

XVII სართული +53,700	სც 2 42	2	2 გასასვლელი გზა-კიბე	1.2	1,2	1,2	1,50	0,82	0,82X2.05 მინ

წყალსადენი სისტემის ფიქსირებული მოწყობილობების რაოდენობა ცხრილი 1602.1-ის მიხედვით													
სართულები	დაკავებულობა და დაკავებულობის დატვირთვის ჯამური მაჩვენებელი	ფიქსირებული მოწყობილობები(ცალი)											
		უნიტაზი		ტუალეტის ხელსაბანები		აბაზანა/შხაპი		სასმელი წყლის შადრევანი		სამომსახურო ნიჟარა		სამზარეულოს ნიჟარა	
		მოთხოვნილი	გათვალისწინებული	მოთხოვნილი	გათვალისწინებული	მოთხოვნილი	გათვალისწინებული	მოთხოვნილი	გათვალისწინებული	მოთხოვნილი	გათვალისწინებული	მოთხოვნილი	გათვალისწინებული
მიწის დონის ქვედა (-2) სართული -6,000	სწ 2 (ავტოსადგომი) 97	-	-	-	-	-	-	-	-	-	-	-	-
მიწის დონის ქვედა (-1) სართული -3,000	სწ 2 (ავტოსადგომი) 97	-	-	-	-	-	-	-	-	-	-	-	-
პირველი სართული ±0,000	სქ 68	3	3	2	3	-	-	1	1	1	1	-	-
მეორე სართული +4,000	სწ 2 (ავტოსადგომი) 50	-	-	-	-	-	-	-	-	-	-	-	-
მესამე სართული +7,500	სქ 108	4	4	3	4	-	-	1	1	1	1	-	-
მეოთხე სართული +10,800	სქ 109	4	4	3	4	-	-	1	1	1	1	-	-

წყალსადენი სისტემის ფიქსირებული მოწყობილობების რაოდენობა-საცხოვრებელი ჯგუფი სც 2 ცხრილი 1602.1-ის მიხედვით

სართულები	საცხოვრებელი ერთეულები	ფიქსირებული მოწყობილობები									
		უნიტაზი (ერთ საცხოვრებელ ერთეულზე)		ტუალეტის ხელსაბანები (ერთ საცხოვრებელ ერთეულზე)		აბაზანა/შხაპი (ერთ საცხოვრებელ ერთეულზე)		სამზარეულოს ნიჟარა (ერთ საცხოვრებელ ერთეულზე)		ავტომატური სარეცხი მანქანის მისაერთებელი	
		მოთხოვნილი	გათვალისწინებული	მოთხოვნილი	გათვალისწინებული	მოთხოვნილი	გათვალისწინებული	მოთხოვნილი	გათვალისწინებული	მოთხოვნილი	გათვალისწინებული
მეხუთე სართული +14,100	#501; #502; #503; #504; #505; #507; #510; #511; **#504; #508; #509;**	1 **1**	1 **2**	1 **1**	1 **2**	1 **1**	1 **1**	1 **1**	1 **1**	1 **1**	1 **1**
მეექვსე სართული +17,400	#601; #602; #603; #604; #605; #607; #610; #611; **#604; #608; #609;**	1 1	2 1	1 1	2 1	1 1	2 1	1 1	1 1	1 1	1 1
მეშვიდე სართული +20,700	#701; #702; #703; #704; #705; #707; #710; #711; **#704; #708; #709;**	1 **1**	1 **2**	1 **1**	1 **2**	1 **1**	1 **1**	1 **1**	1 **1**	1 **1**	1 **1**
მერვე სართული +24,000	#801; #802; #803; #804; #805; #807; #810; #811; **#804; #808; #809;**	1 **1**	1 **2**	1 **1**	1 **2**	1 **1**	1 **1**	1 **1**	1 **1**	1 **1**	1 **1**
მეცხრე სართული +27,300	#901; #902; #903; #904; #905; #907; #910; #911; **#904; #908; #909;**	1 **1**	1 **2**	1 **1**	1 **2**	1 **1**	1 **1**	1 **1**	1 **1**	1 **1**	1 **1**
მეათე სართული +30,600	#1001; #1002; #1003; #1004; #1005; #1007; #1010; #1011; **#1004; #1008; #1009;**	1 **1**	1 **2**	1 **1**	1 **2**	1 **1**	1 **1**	1 **1**	1 **1**	1 **1**	1 **1**
XI სართული +33,900	#1101; #1102; #1103; #1104; #1105; #1107; #1110; #1111; **#1104; #1108; #1109;**	1 **1**	1 **2**	1 **1**	1 **2**	1 **1**	1 **1**	1 **1**	1 **1**	1 **1**	1 **1**
XII სართული +37,200	#1201; #1202; #1203; #1204; #1205; #1207; #1210; #1211; **#1204; #1208; #1209;**	1 **1**	1 **2**	1 **1**	1 **2**	1 **1**	1 **1**	1 **1**	1 **1**	1 **1**	1 **1**
XIII სართული +40,500	#1301; #1302; #1303; #1304; #1305; #1307; #1310; #1311; **#1304; #1308; #1309;**	1 **1**	1 **2**	1 **1**	1 **2**	1 **1**	1 **1**	1 **1**	1 **1**	1 **1**	1 **1**
XIV სართული +43,800	#1401; #1402; #1403; #1404; #1405; #1407; #1410; #1411; **#1404; #1408; #1409;**	1 **1**	1 **2**	1 **1**	1 **2**	1 **1**	1 **1**	1 **1**	1 **1**	1 **1**	1 **1**

XV სართული +47,100	#1501; #1502; #1503; #1504; #1505; #1507; #1510; #1511; **#1504; #1508; #1509;**	1 **1**	1 **2**	1 **1**	1 **2**	1 **1**	1 **1**	1 **1**	1 **1**	1 **1**	1 **1**
XVI სართული +50,400	#1603; #1604; #1607; #1608; #1605; #1606; **#1601; #1602;**	1 1 **1**	1 2 **2**	1 1 **1**	1 2 **2**	1 1 **1**	1 1 **2**	1 1 **1**	1 1 **1**	1 1 **1**	1 1 **1**
XVII სართული +53,700	#1703; #1704; #1707; #1708; #1705; #1706; **#1701; #1702;**	1 1 **1**	1 2 **2**	1 1 **1**	1 2 **2**	1 1 **1**	1 1 **2**	1 1 **1**	1 1 **1**	1 1 **1**	1 1 **1**

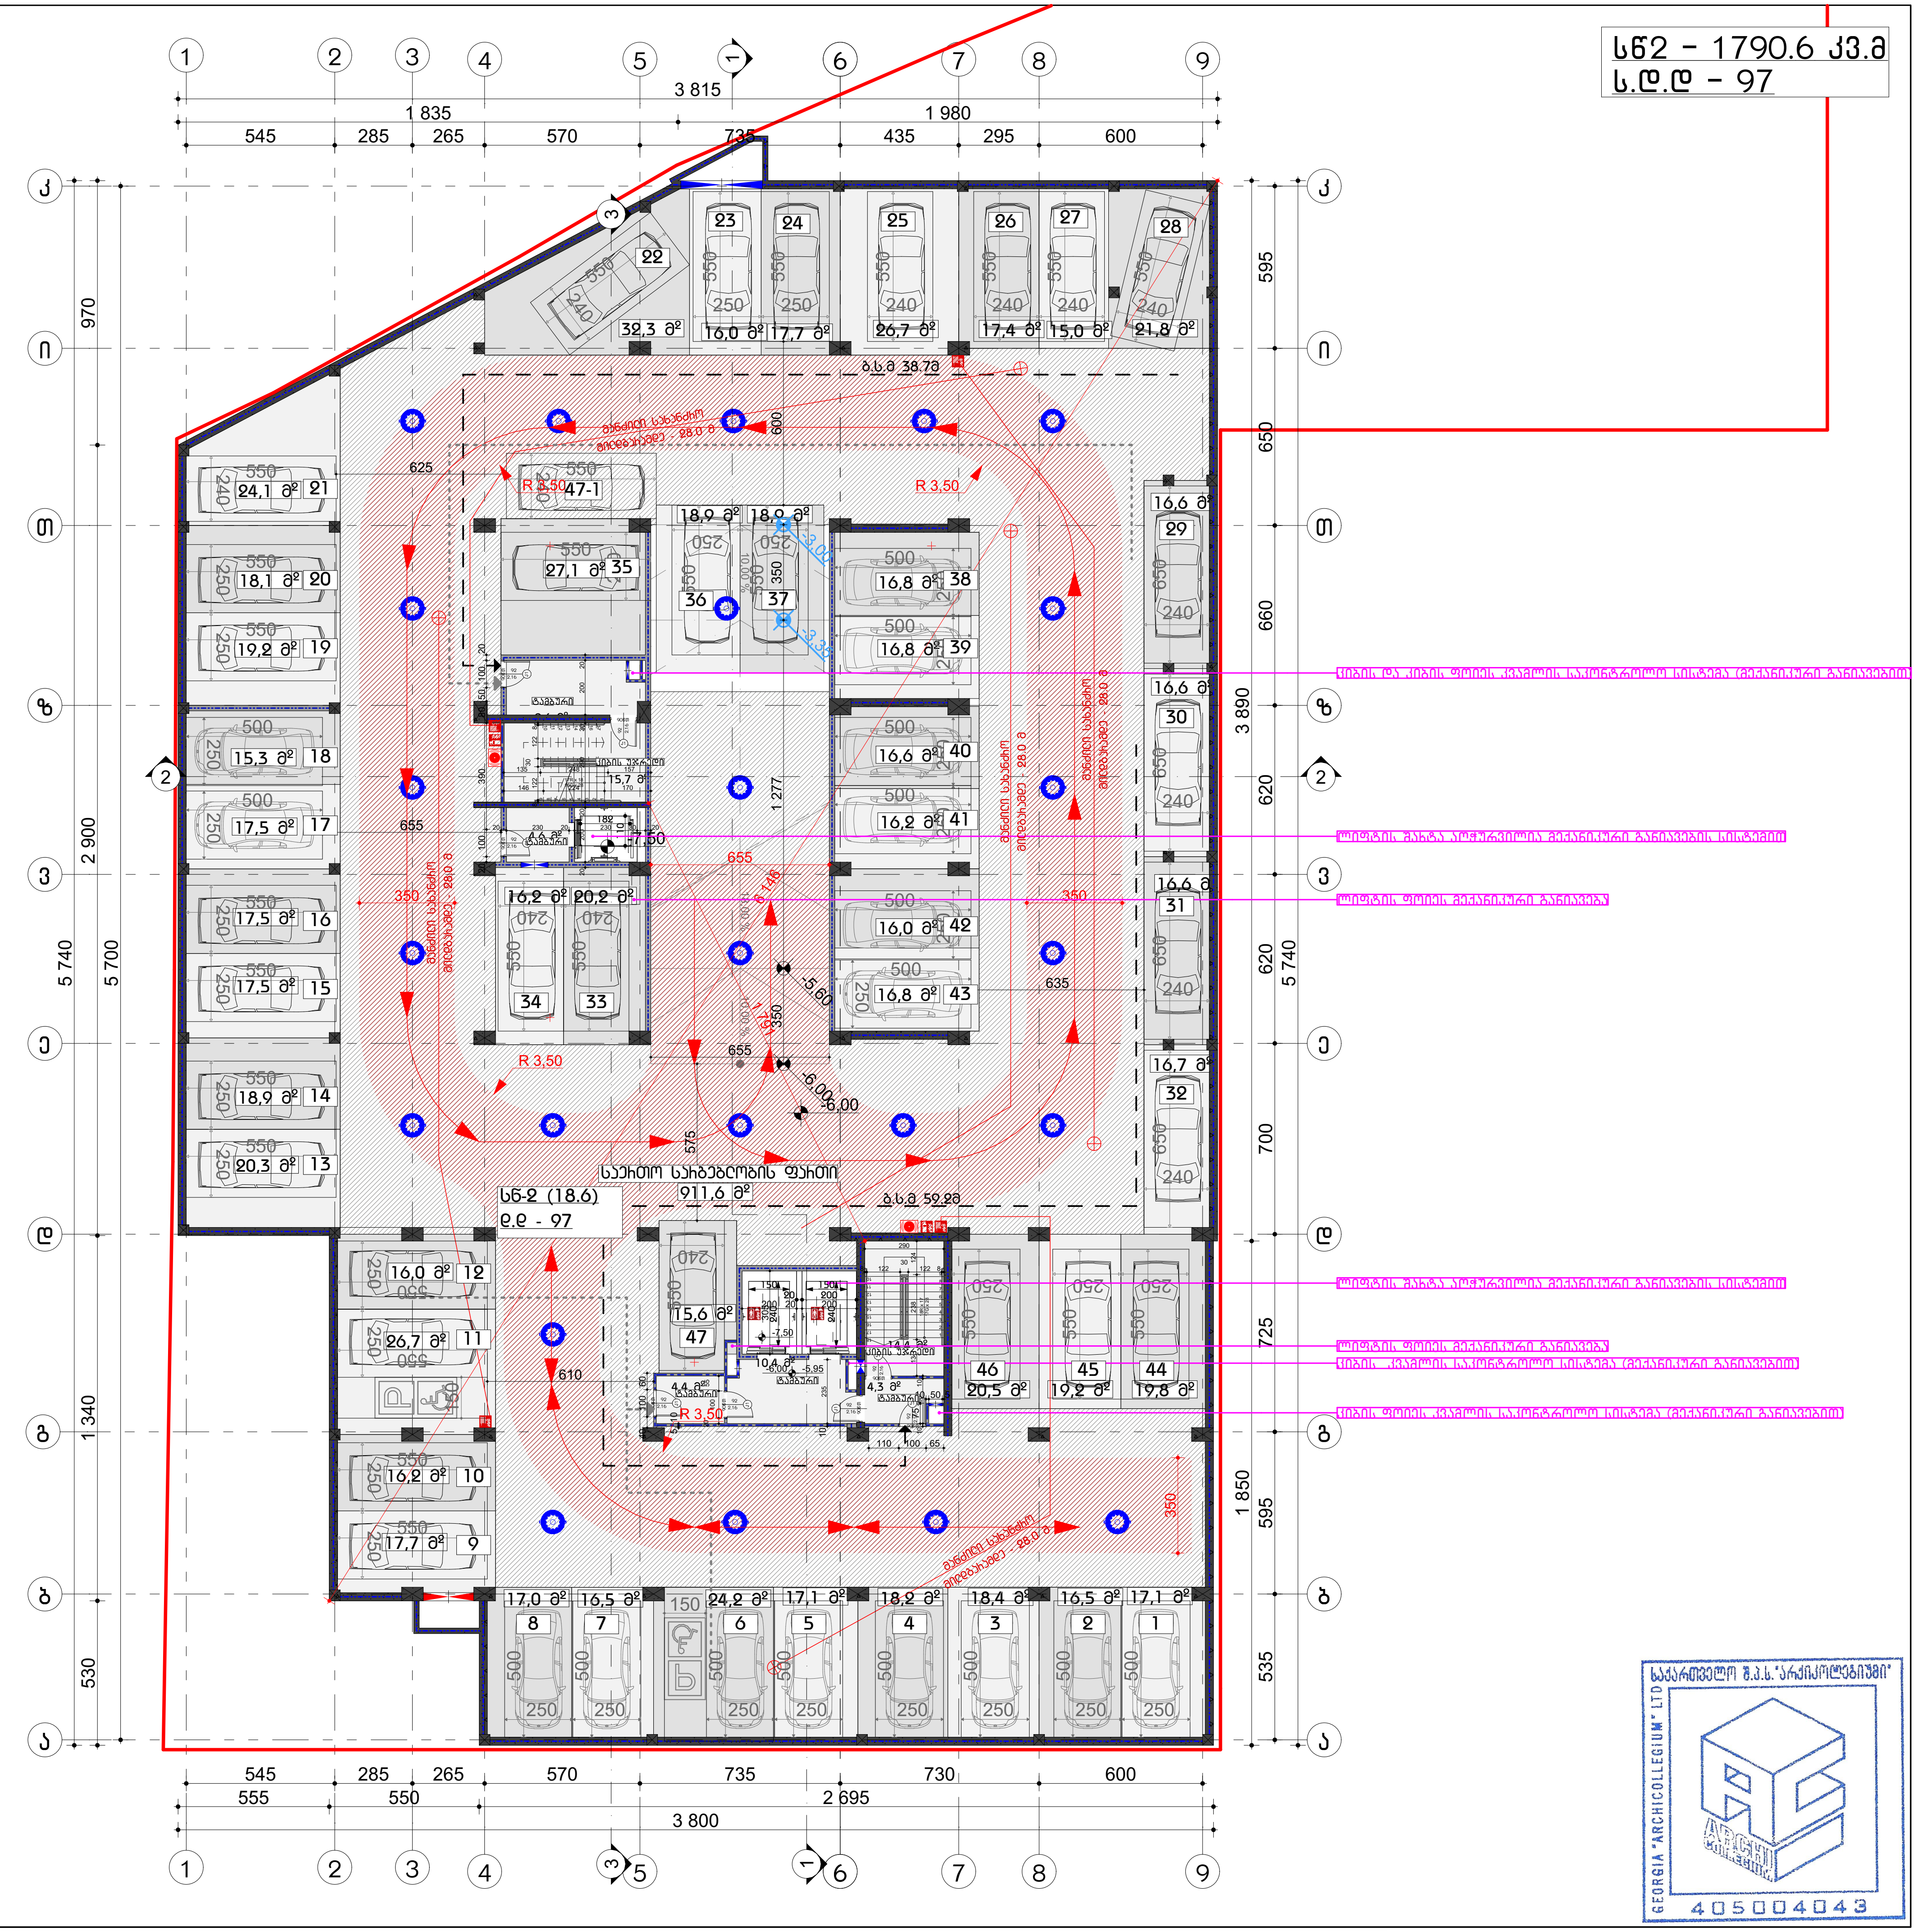

ფორმატი A3

პირობითი აღნიშვნები

- საკადასტრო საზღვარი
- საცხოვრებელი ჯგუფი
- სავაჭრო ჯგუფი
- საქმიანი ჯგუფი
- სასაწყობე ჯგუფი
- დამხმარე ჯგუფი
- გასასვლელამდე სავალი მანძილი
- მისაწვდომი სვლა-გეზი
- კედლის ხანძარმედეგობის ხარისხი 1 საათი
- კედლის ხანძარმედეგობის ხარისხი 2 საათი
- გასასვლელი
- ხელის ცეცხლმაქრი
- სახანძრო მილდგარი
- ხელით სამართავი განგაშის კოლოფი
- გასასვლელის საავარიო განათება
- სახანძრო ჰიდრანტი
- სახანძრო ლიფტი
- კვამლის აღმომჩენი
- კვამლზე მორეაგირე მაუწყებელი
- ავტოსაშხეფი
- ცეცხლის აღმომჩენი
- სასმელი წყლის დისპენსერი
- ჭრილის ხაზი
- x.xxx x.xxx — იატაკის მოპირკეთებული ზედაპირის ნიშნული; იატაკის საპროექტო ნიშნული
- ოთახის/სივრცის დასახელება; oTaxis/sivrcis farTobi; ოთახის/სივრცის ნომერი
- დაკავებულობის ჯგუფი/ქვეჯგუფი; დაკავებულობის დატვირთვა

დაკავებულობა

შენიშვნა

სახანძრო უსაფრთხოების სისტემების მდებარეობა დეტალურად განისაზღვრება საინჟინრო პროექტების მიხედვით

48 ავტომობილის სადგომი

შ.პ.ს "არქიკოლეგიუმი"

მრავალბინიანი საცხოვრებელი სახლი

ქ. თბილისი. უნივერსიტეტის ქუჩა #3 01.14.03.040.357

არქიტექტურული ნაწილი / სტადია - პროექტი

-2 სართულის გეგმა

მთ. არქიტექტორი	თ. მურვანიძე	
ავტორი	რ. უბრალიძე	
ავტორი	.	
ავტორი	.	

მასშტაბი	ფურცელი	თბილისი
1:250	ა.01.3.2	23.07.2024

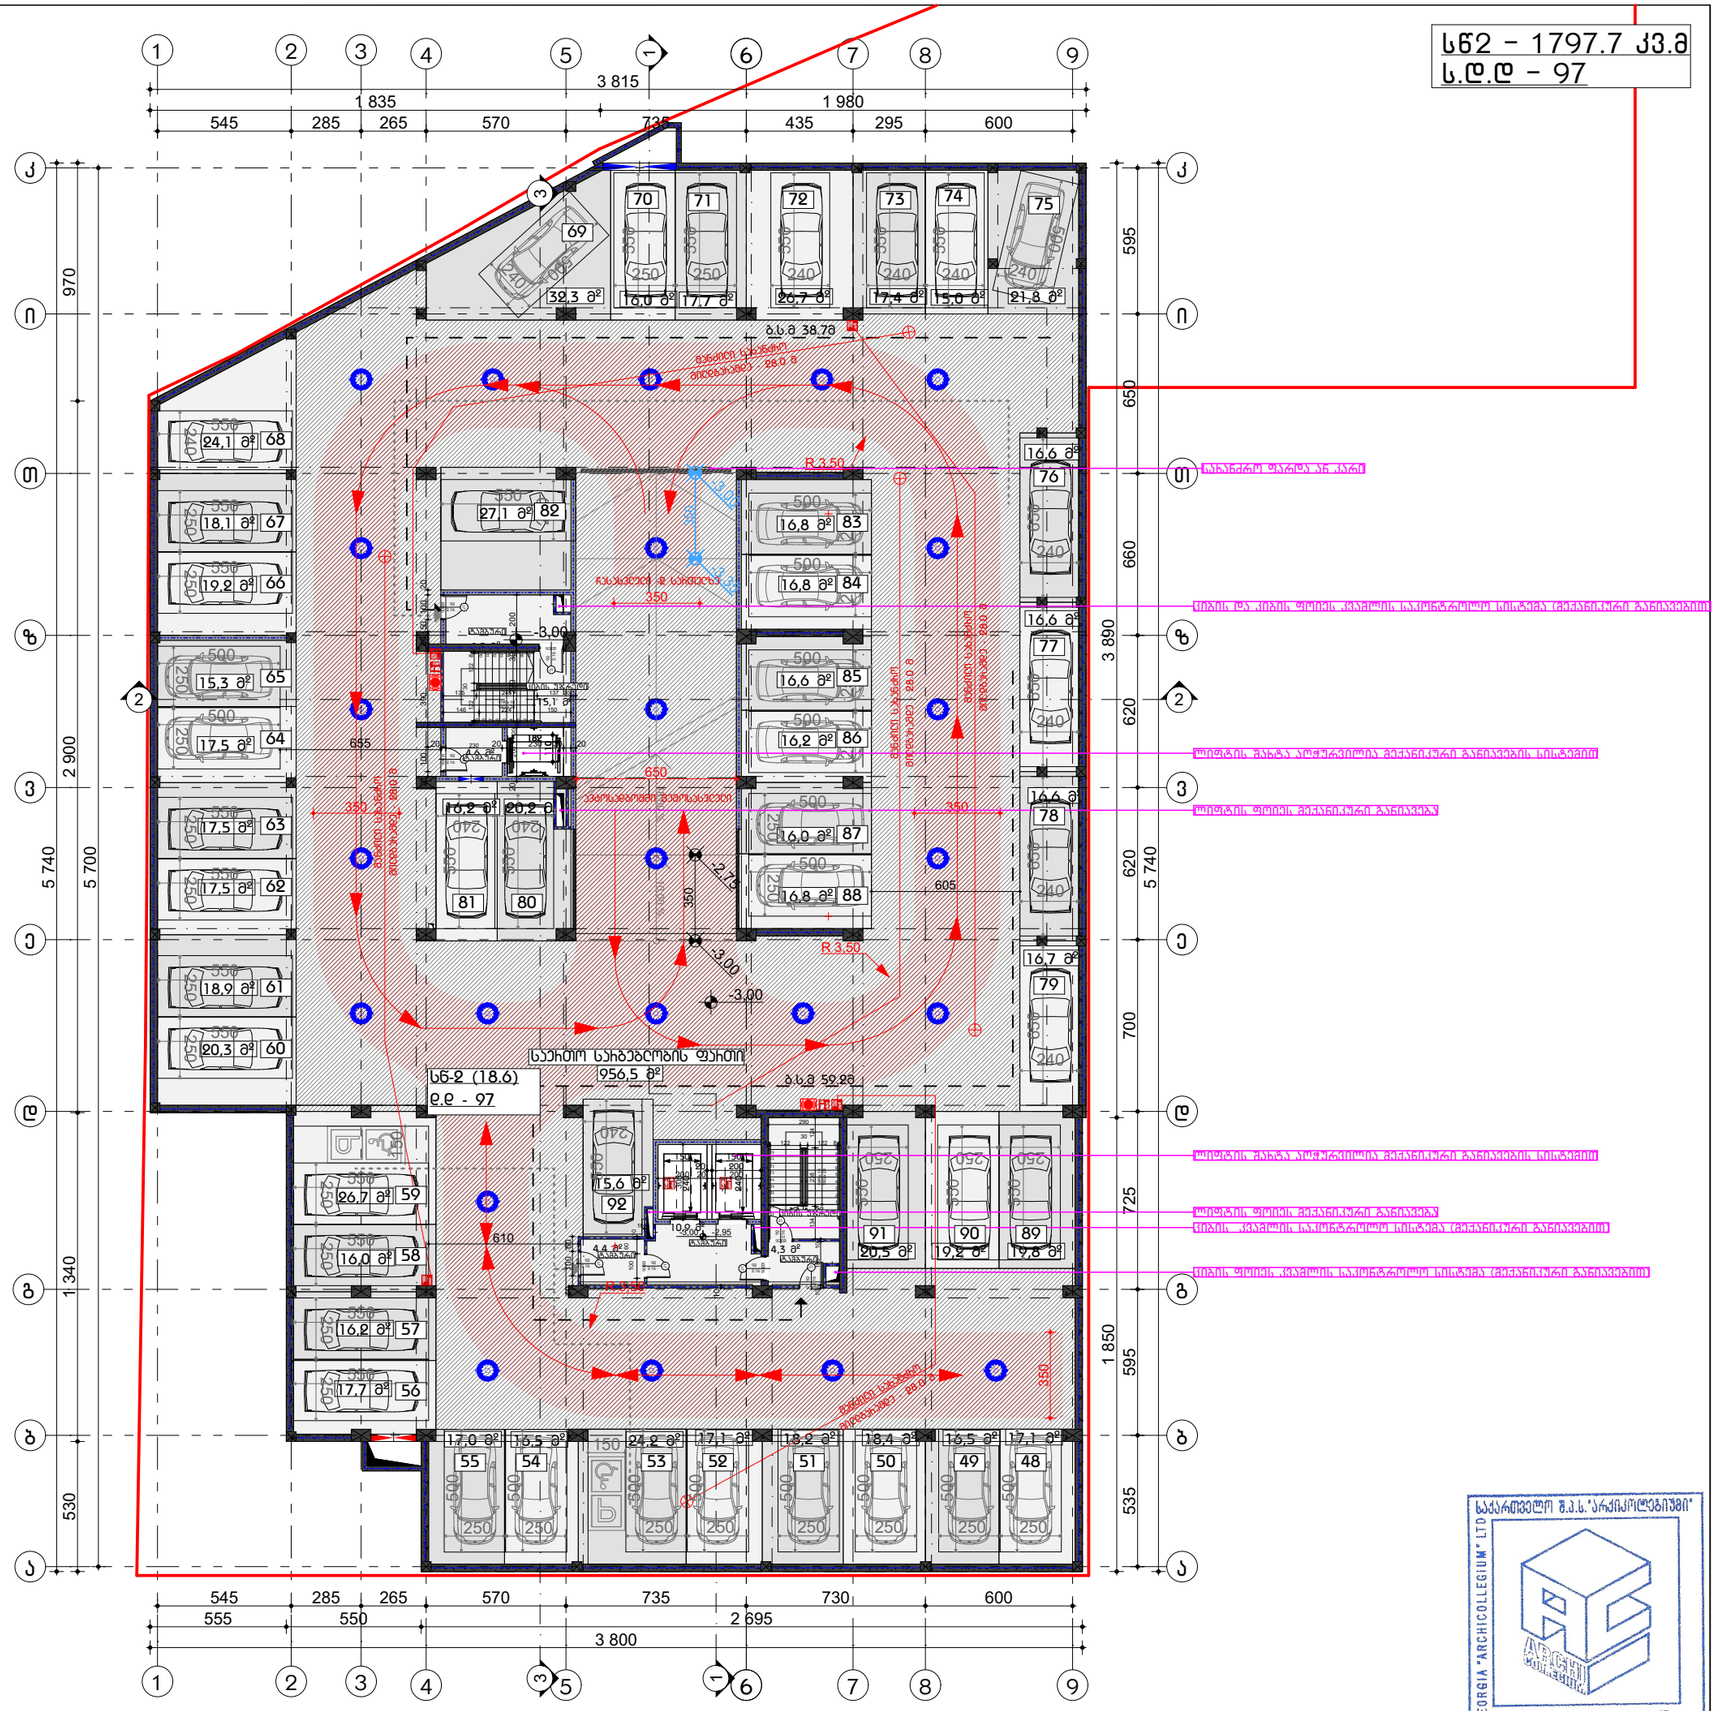
სნ2 - 1797.7 კვ.მ
ს.დ.დ - 97
3 815
1 835
1 980
545
285
265
570
735
435
295
600
970
2 900
5 740
5 700
595
650
660
620
3 890
700
725
1 340
1 850
595
535
530
5 740
ს.ს.ა 38.78
ს.ს.ა 59.88
956.5 მ²
სნ-2 (18.6)
ე.დ - 97

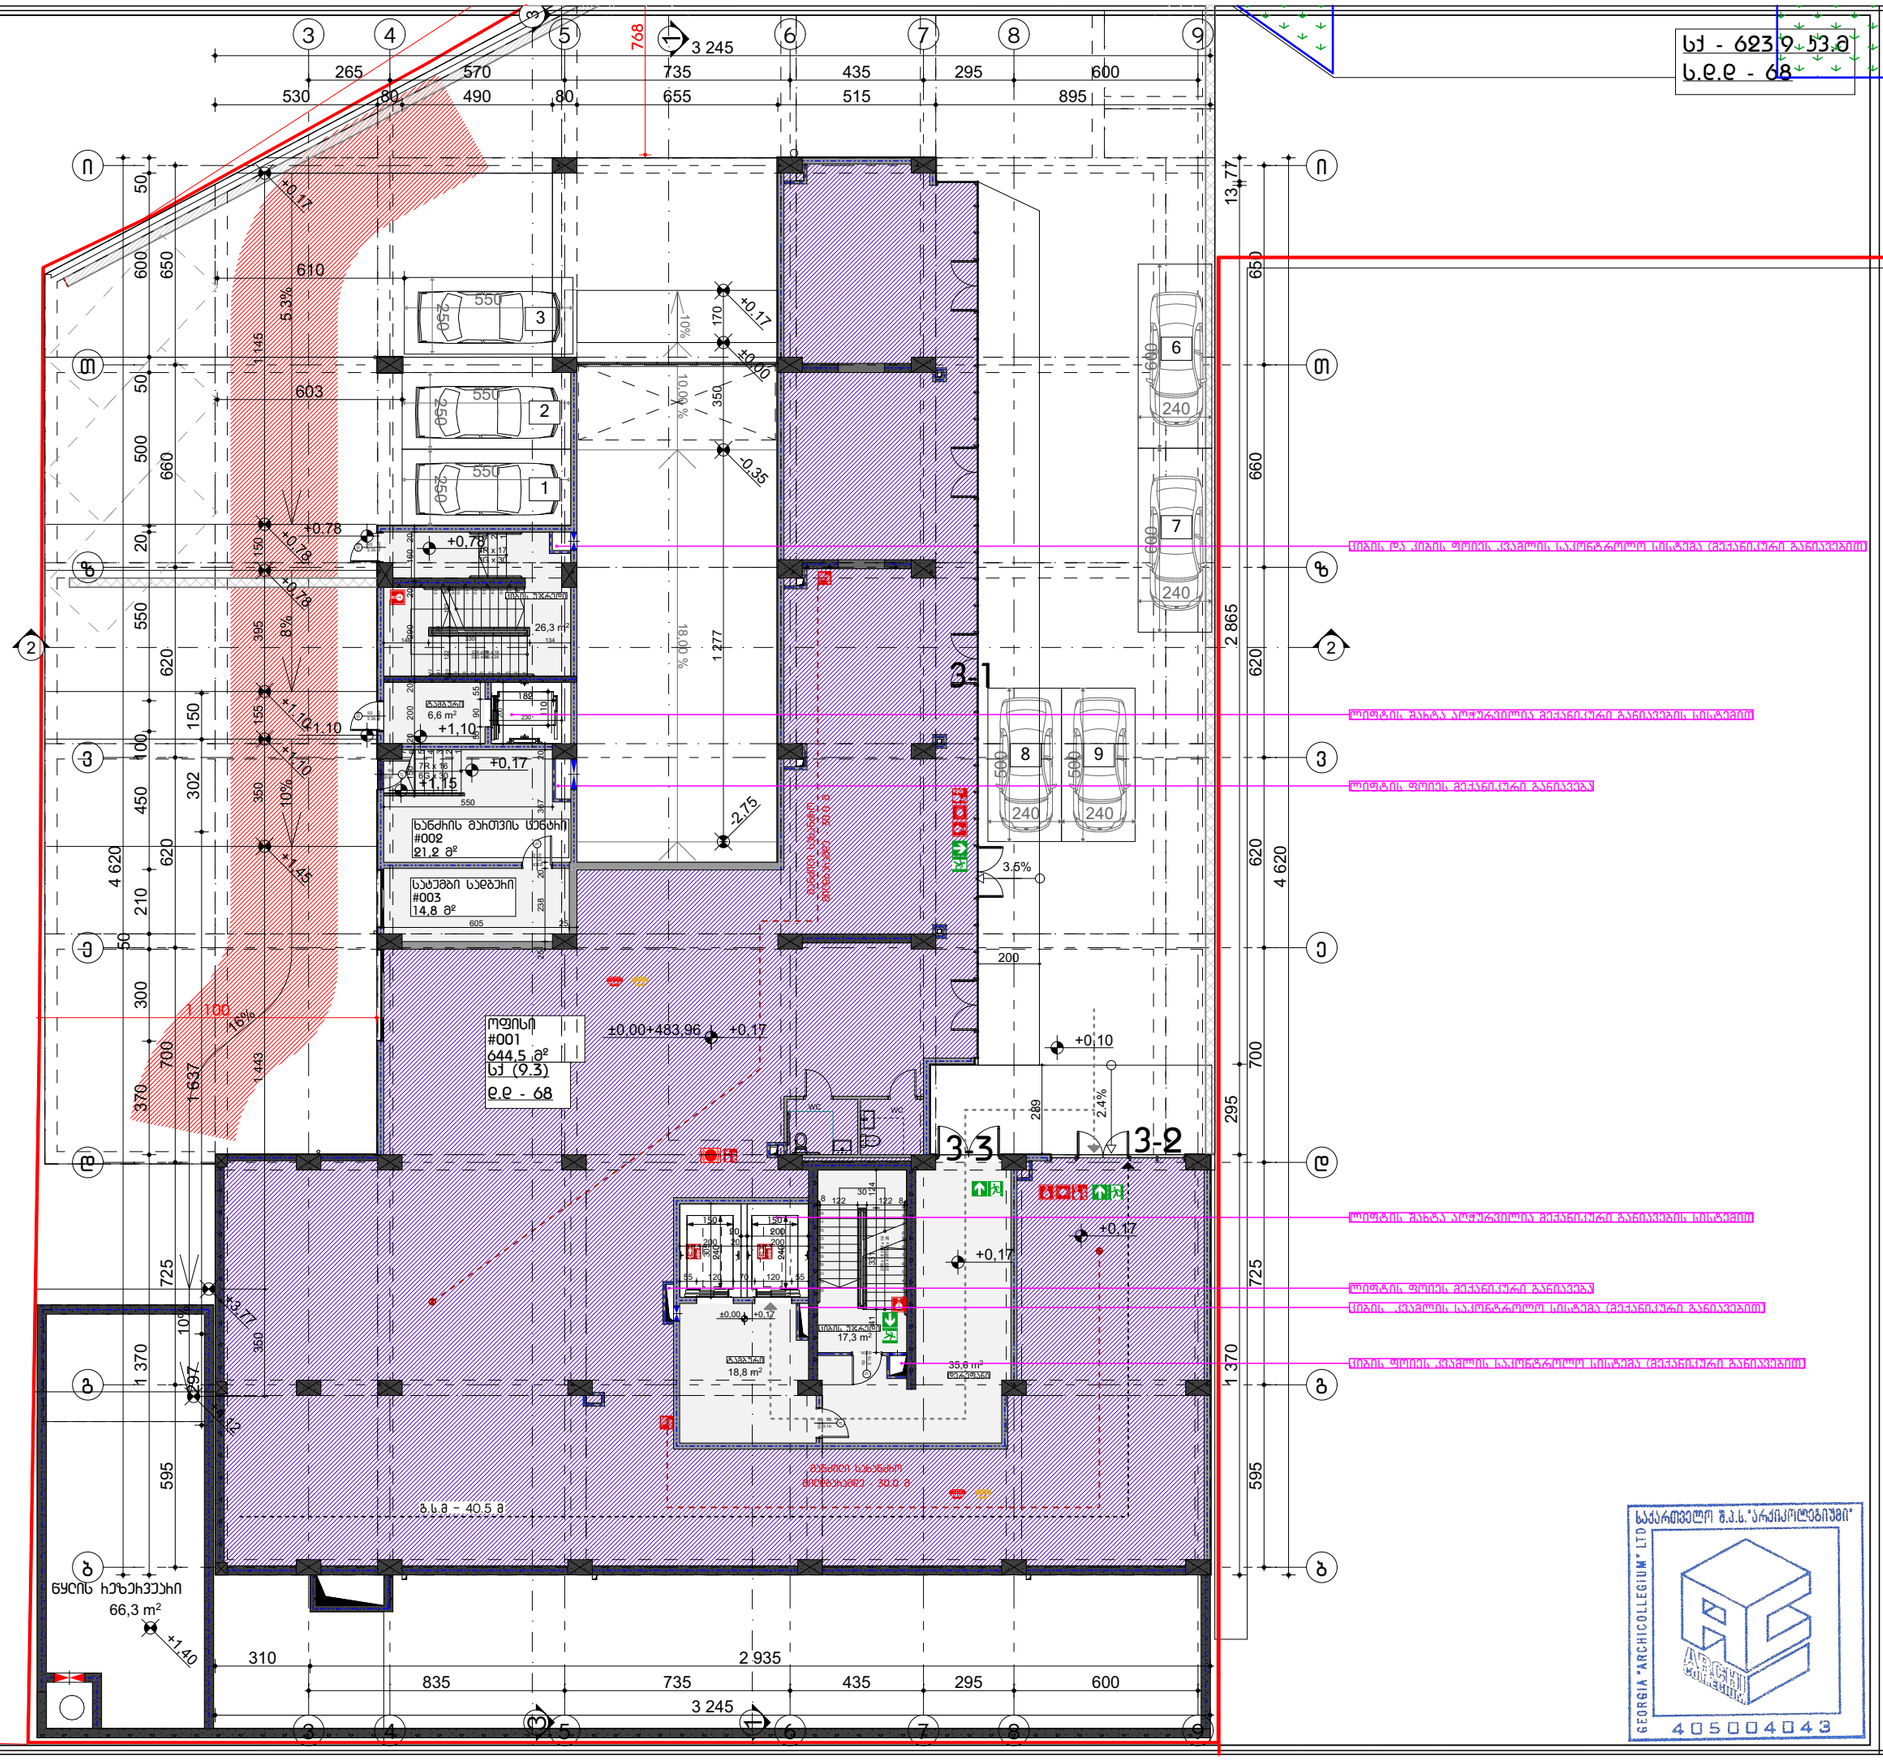
სუ - 623.9 კვ.მ
ს.ფ.ფ - 68
3 245
768
1 100
644,5 მ²
სუ (9.3)
ფ.ფ - 68
±0.00+483.96

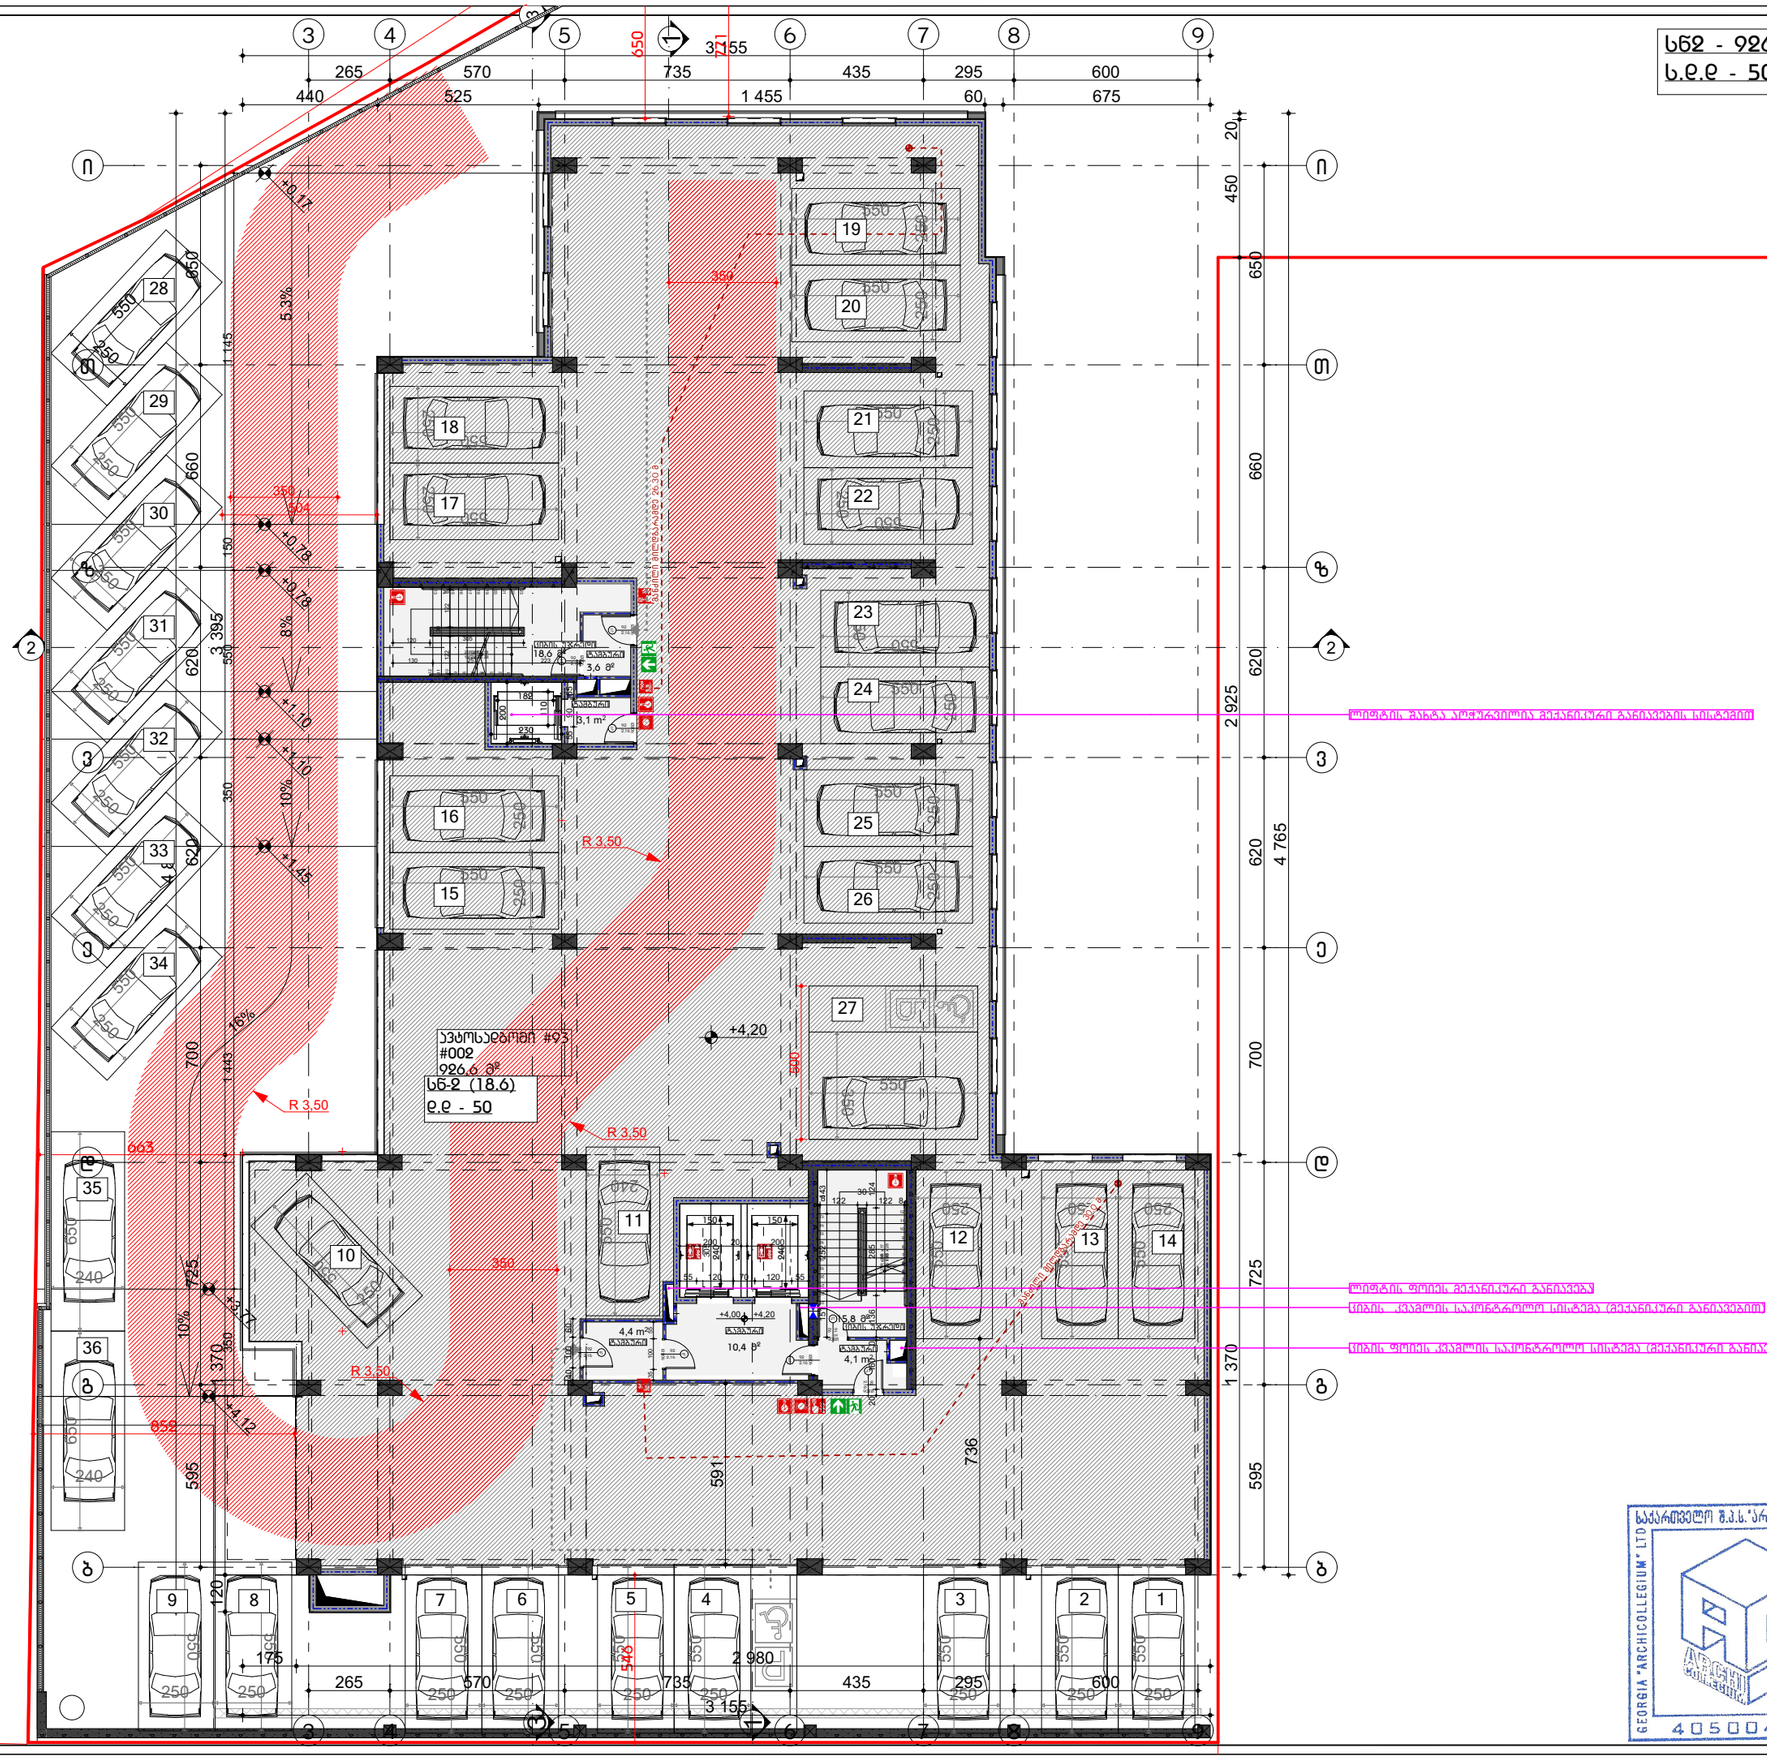
სნ2 - 926,6 ს3.მ
ს.დ.დ - 50
სნ2 (18.6)
ს.დ - 50
ავტოსადგომი #93
#002
926.6 მ²
სნ2 (18.6)
ს.დ - 50
+0.78
+1.10
+1.40
+1.45
+4.20
+4.00
+4.12
5.3%
8%
10%
16%
R 3.50
18.6 მ²
3.6 მ²
8.1 m²
10.4 მ²
4.4 m²
4.1 m²
5.8 მ²

სქ - 1001.8 ს3.მ
ს.ფ.ფ - 106

ფს - 22.9 ს3.მ
ს.ფ.ფ - 1

ფოჩამატი A3

პირობითი აღნიშვნები

- საველანძისო სახლვარი
- სამხედრო ზონები ზონები
- საქმიანი ზონები
- საზოგადოებრივი ზონები
- საცხოვრებელი ზონები
- დამხმარე ზონები
- ბაზისველეთამდე საველი მანძილი
- მისავლელი სვლა-ბარი
- ველის ხანძარმედეგობის ხარისხი 1 საათი
- ველის ხანძარმედეგობის ხარისხი 2 საათი
- ბაზისველი
- ხელის სქსნდმკარი
- სახანძრო მილდბარი
- ხელით სამართველი ბანდამის ყოლოდი
- ბაზისველის საველარიო ბანათება
- სახანძრო ვილჩანი
- სახანძრო ღილდარი
- ჯვარის აღმოჩენი
- ჯვარზე მოსაველისა მაქნყველი
- ველოსაშნველი
- სქსნის აღმოჩენი
- სასმელი წყლის დისაველისა
- ჭიშის ხაზი
- X.XXX X.XXX — ობიექტის მოსაზღვრე ზედაპირის ნიშნული
- ობიექტის საპროექტო ნიშნული
- ობიექტისპირების დასახელება
- ობიექტისპირების ნომერი
- დაველანელობის ხელფიცვალები
- დაველანელობის დაკვირვება

დასაველებელობა

შენიშვნა

სახანძრო სისაშიშროების სისტემების მდებარეობა დეტალებად განისაზღვრება სამენჯრო პროექტების მიხედვით

მ.პ.ს "არქიკოლეგიუმი"

მრავალბინიანი სასტოვრებელი სახლი

ქ. თბილისი, ვნივერსიტეტის ქუჩა #3 01.14.03.040.357

არქიტექტურული ნაწილი / სადგომი - პროექტი

მეხუთე სართულის გეგმა

მთ. არქიტექტორი	თ. მეჩვენიძე	
ავტორი	ს. ებრალიძე	
ავტორი	.	
ავტორი	.	

მასშტაბი	ფურცელი	თარიღი
1:200	ა.01.3.6	23.07.2024

საკარმიდამო შ.პ.ს."არქიკოლეგიუმი"
GEORGIA "ARCHICOLLEGIUM" LTD
405004043

სქ - 1005.0 ზ3.მ
ს.დ.დ - 109

ფოჰმატი A3

პირობითი აღნიშვნები

- საველესტიმო სახლვარი
- სასხოვრებელი ზბეული
- სავეჭრო ზბეული
- საქმიანი ზბეული
- სასანყოლე ზბეული
- ღამხმარე ზბეული
- გასასვლელამდე სავალი მანძილი
- მისანვდომი სვლა-გზა
- ელექის ხანძარსაშველობის ხარისხი 1 სართი
- ელექის ხანძარსაშველობის ხარისხი 2 სართი
- გასასვლელი
- ხელის სესხმენარი
- სახანძრო მილღობარი
- ხელით სამქარისავი ბანგამის ყოლოფი
- გასასვლელის სავეჭარო განათება
- სახანძრო პილარანი
- სახანძრო ღილგარი
- ჯვარის აღმოჩენი
- ჯვარზე მოსაცავისა მაცნყობელი
- ავგოსამხენი
- სესხის აღმოჩენი
- სასგელი წყლის ღისავნარარი
- ჟარილის ხაზი

XXXX X.XXX — ნაგარის მოსარავებელი ზედაპირის ნიშნელი
ნაგარის საკორექტო ნიშნელი
ოთხკუთხედის ზომები
ოთხკუთხედის ნიშნელი
დაკავებულობის ხარისხის ნიშნელი
დაკავებულობის ღაგვიანება

დაკავებულობა

შენიშვნა

სახანძრო უსაფრთხოების სისტემების მდგრადობა დეპარტამენტად განისაზღვრება საინჟინრო პროექტების მიხედვით



მ.პ.ს "არქიკოლეგიუმი"

მრავალბინიანი სასხოვრებელი სახლი

ქ. თბილისი, ვნიველსისტების ქუჩა #3 01.14.03.040.357

არქიტექტურული ნაწილი / სადგომი - პროექტი

მეთხე სართულის გეგმა

მთ. არქიტექტორი	თ. მესხიშვილი	
ავტორი	ჩ. ქბარიძე	
ავტორი	.	
ავტორი	.	

მასშტაბი	ფურცელი	თარიღი
1:200	ა.01.3.7	23.07.2024

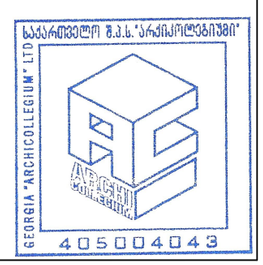

საკარიშხლო შ.პ.ს. "არქიკოლეგიუმი"

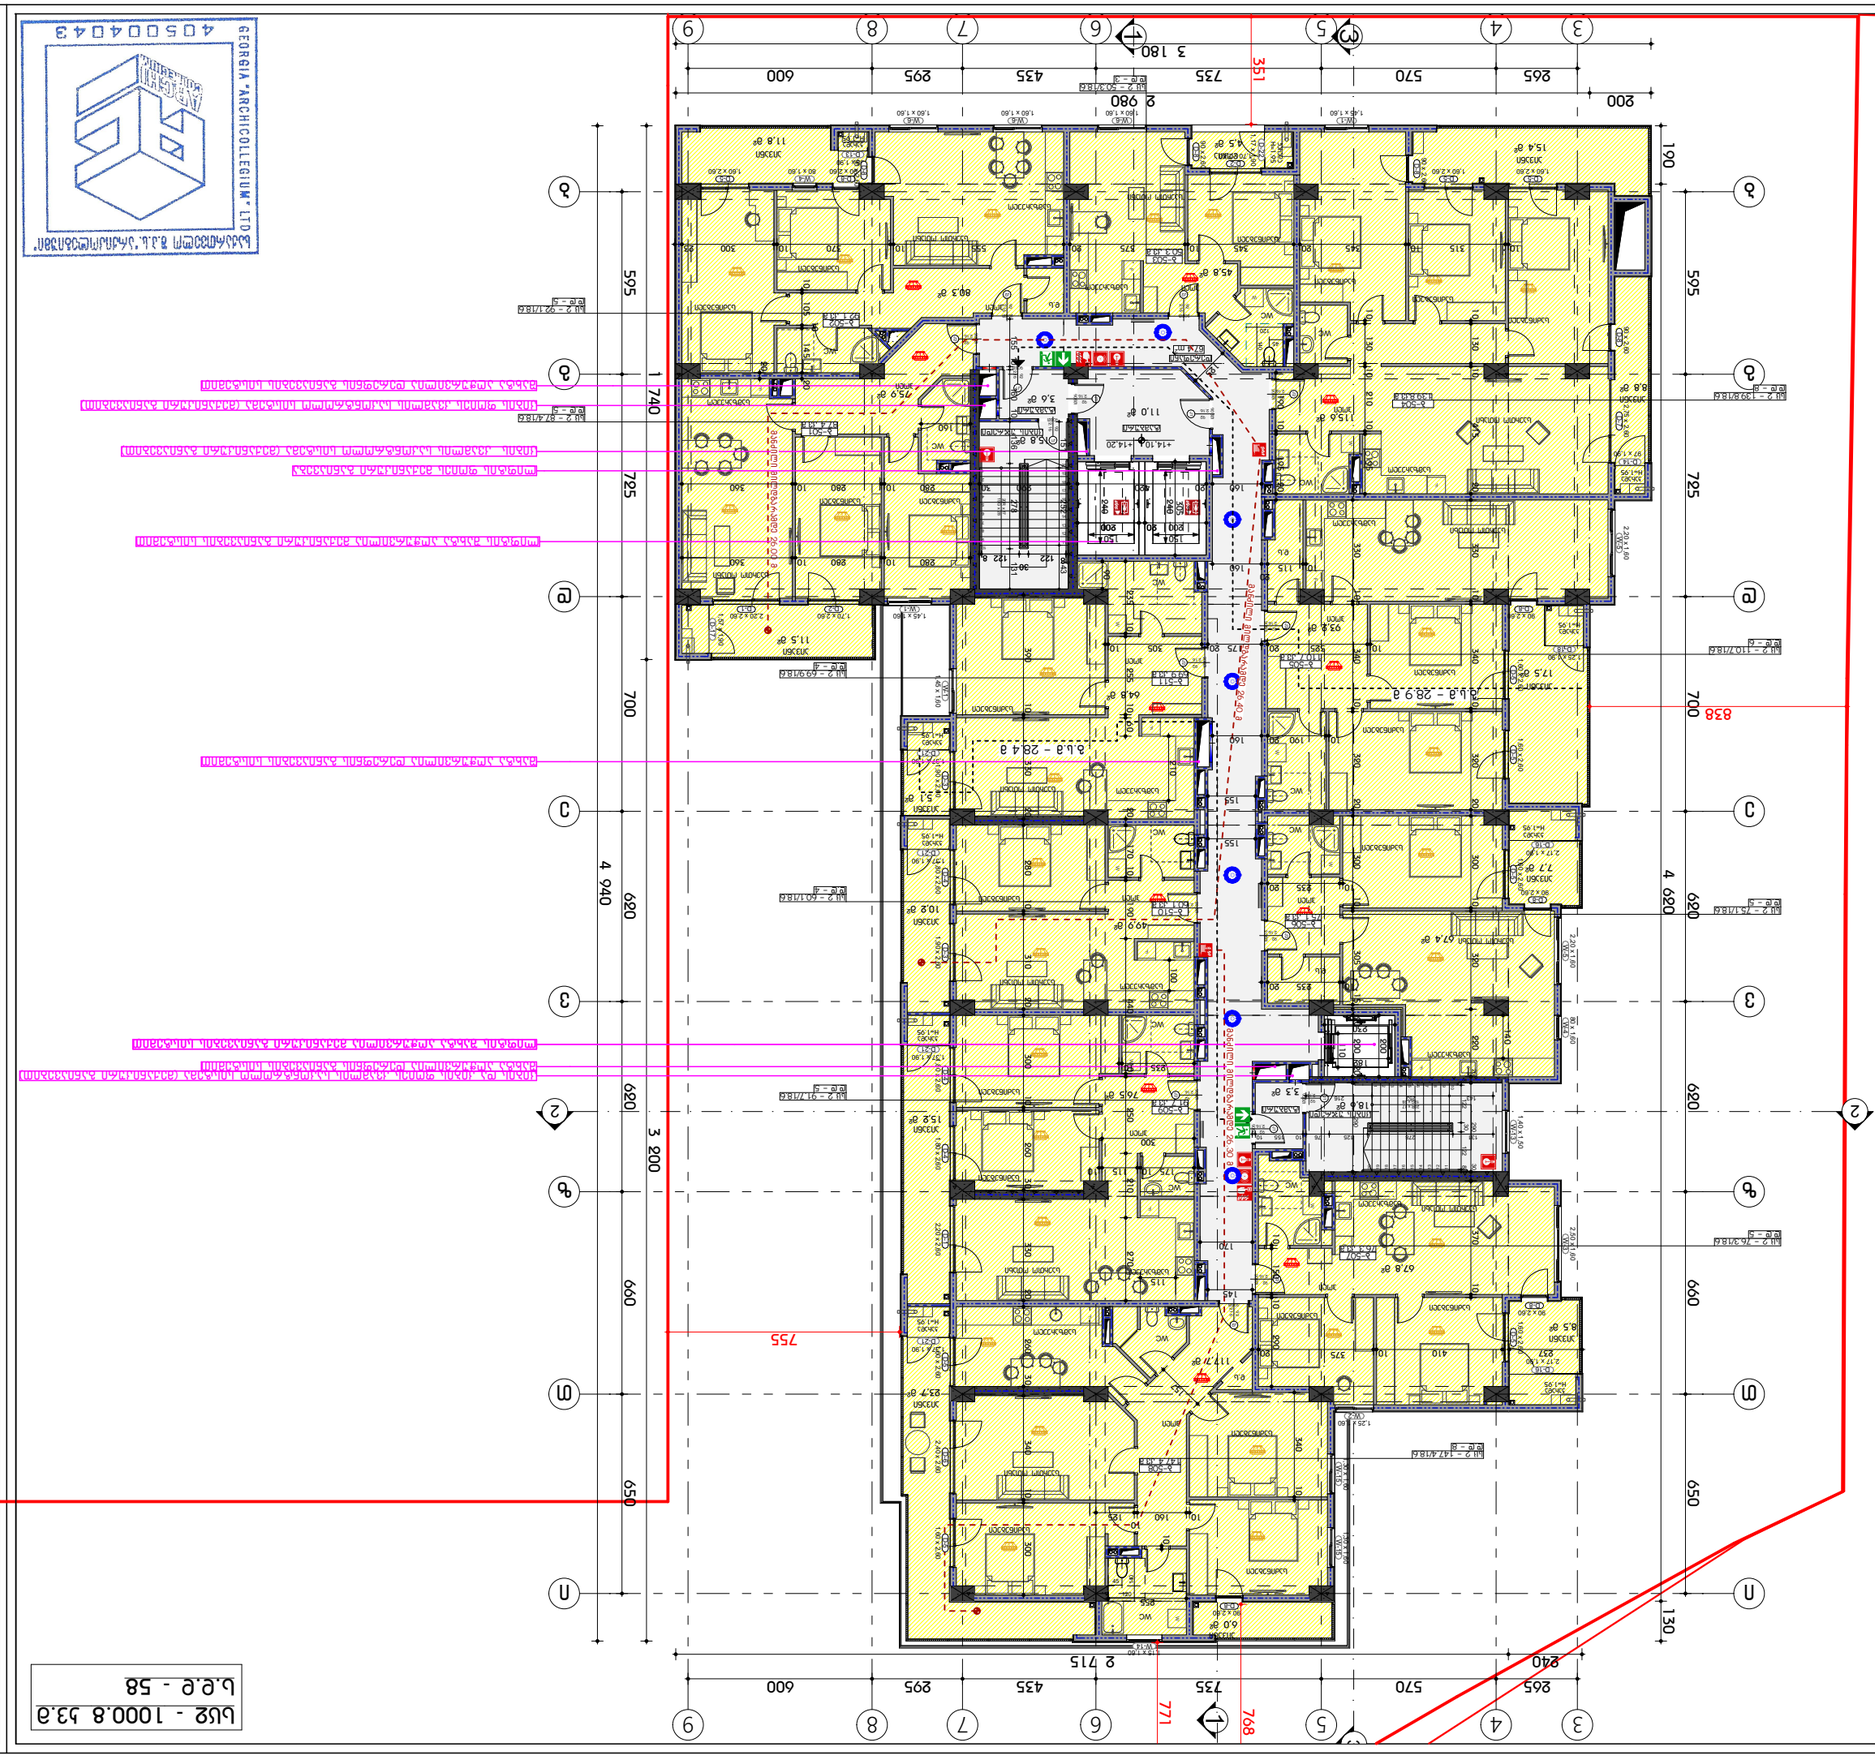

1:200	3.01.3.8	23.07.2024
ტიპიური	ფურცელი	თარიღი

პროექტირების ეტაპი		
პროექტი		
პროექტის დასახელება		
ობიექტის მისამართი		
დამკვეთი		
ავტორის ან ავტორთა კოლექტივის ხელმოწერა		

ეროვნული არქიტექტორთა კოლეგია
GEORGIA "ARCHICOLLEGIUM" LTD
4050040043

ტიპიური სართულის გეგმა	

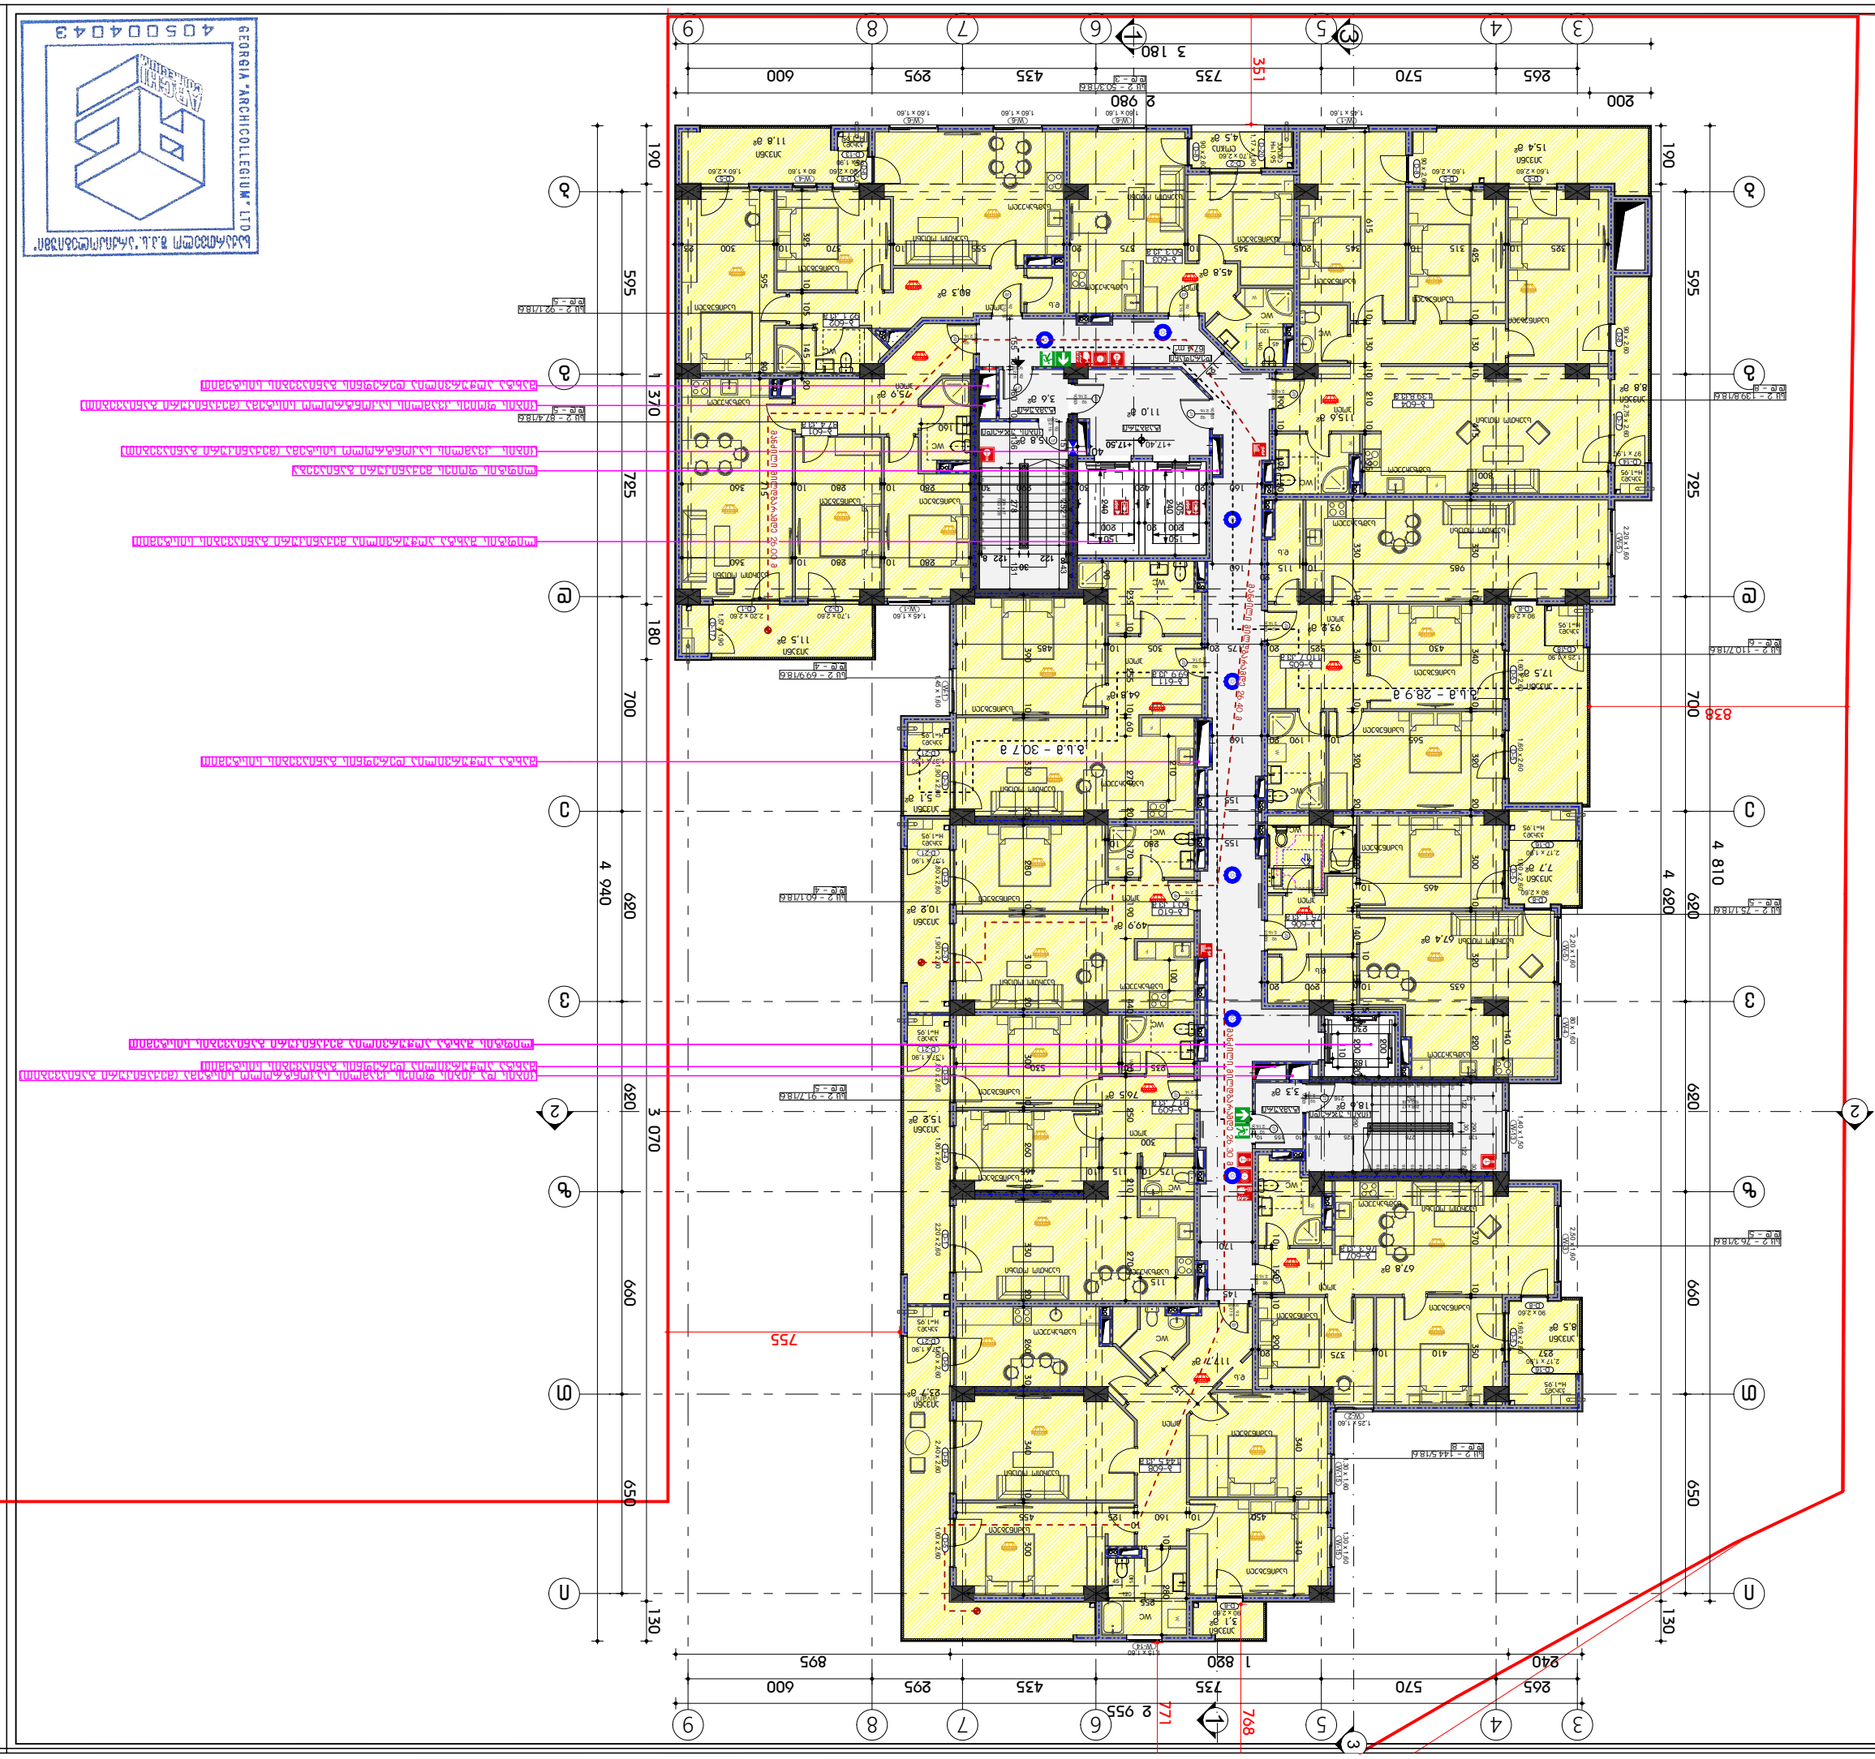

1:200	3.01.3.9	23.07.2024
ტიპიური	ფურცელი	თარიღი



ARCHI COLLEGIUM

შპს "არქიკოლეგიუმი"

ობიექტის დასახელება და მისამართი








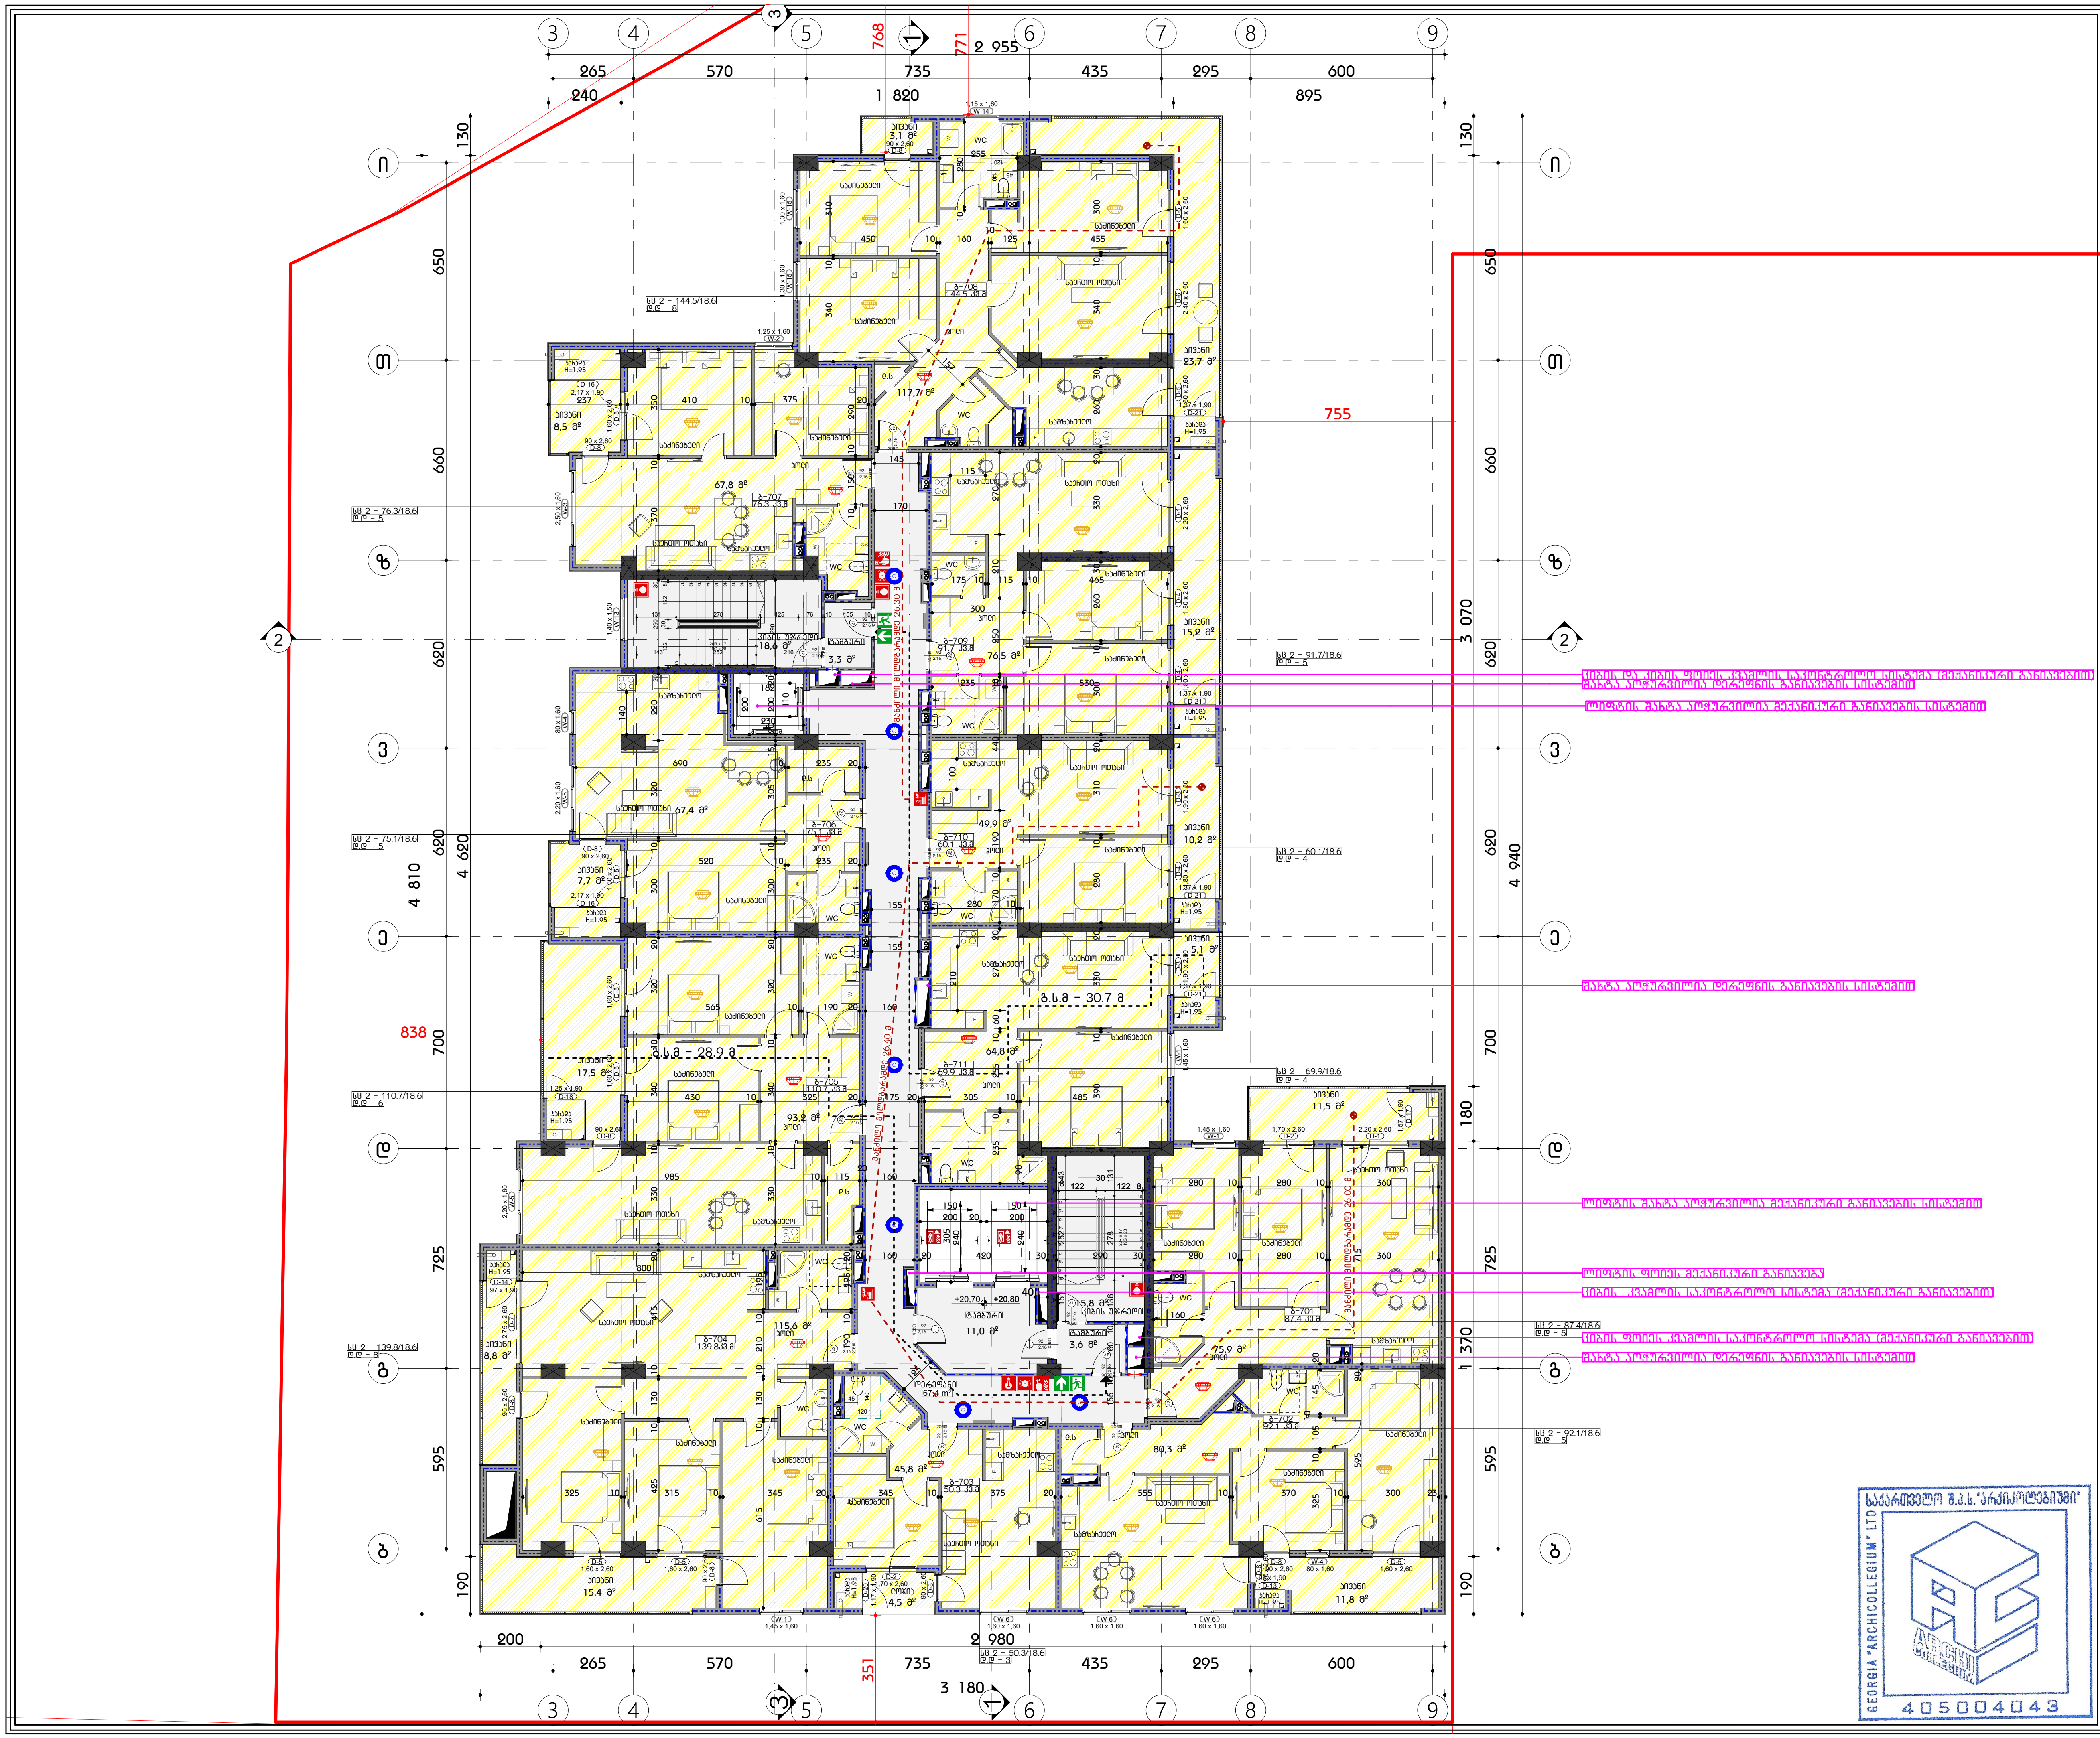

ფორმატი A3

პირობითი აღნიშვნები

- საკადასტრო საზღვარი
- საცხოვრებელი ჯგუფი
- სავაჭრო ჯგუფი
- საქმიანი ჯგუფი
- სასაწყობო ჯგუფი
- დამხმარე ჯგუფი
- გასასვლელამდე სავალი მანძილი
- მისაწვდომი სვლა-გეზი
- კედლის ხანძარმედეგობის ხარისხი 1 საათი
- კედლის ხანძარმედეგობის ხარისხი 2 საათი
- გასასვლელი
- ხელის ცეცხლმაქრი
- სახანძრო მილდბარი
- ხელით სამართავი განგაშის ღილაკი
- გასასვლელის საავარიო განათება
- სახანძრო ჰიდრანტი
- სახანძრო ლიფტი
- კვამლის აღმომჩენი
- კვამლზე მორეაგირე მაუწყებელი
- ავტოსაშხეფი
- ცეცხლის აღმომჩენი
- სასმელი წყლის დისპენსერი
- ჭრილის ხაზი
- x.xxx x.xxx — იატაკის მოპირკეთებული ზედაპირის ნიშნული; იატაკის საპროექტო ნიშნული
- ოთახის/სივრცის დასახელება; oTaxis/sivrcis farTobi; ოთახის/სივრცის ნომერი
- დაკავებულობის ჯგუფი/ქვეჯგუფი; დაკავებულობის დატვირთვა

დაკავებულობა

შენიშვნა

სახანძრო უსაფრთხოების სისტემების მდებარეობა დეტალურად განისაზღვრება საინჟინრო პროექტების მიხედვით

შ.პ.ს "არქიკოლეგიუმი"

მრავალბინიანი საცხოვრებელი სახლი

ქ. თბილისი. უნივერსიტეტის ქუჩა #3 01.14.03.040.357

არქიტექტურული ნაწილი / სტადია - პროექტი

მეშვიდე სართულის გეგმა

მთ. არქიტექტორი	თ. მუხრანიძე	
ავტორი	რ. ებრალიძე	
ავტორი	.	
ავტორი	.	

მასშტაბი	ფურცელი	თბილისი
1:200	ა.01.3.10	23.07.2024

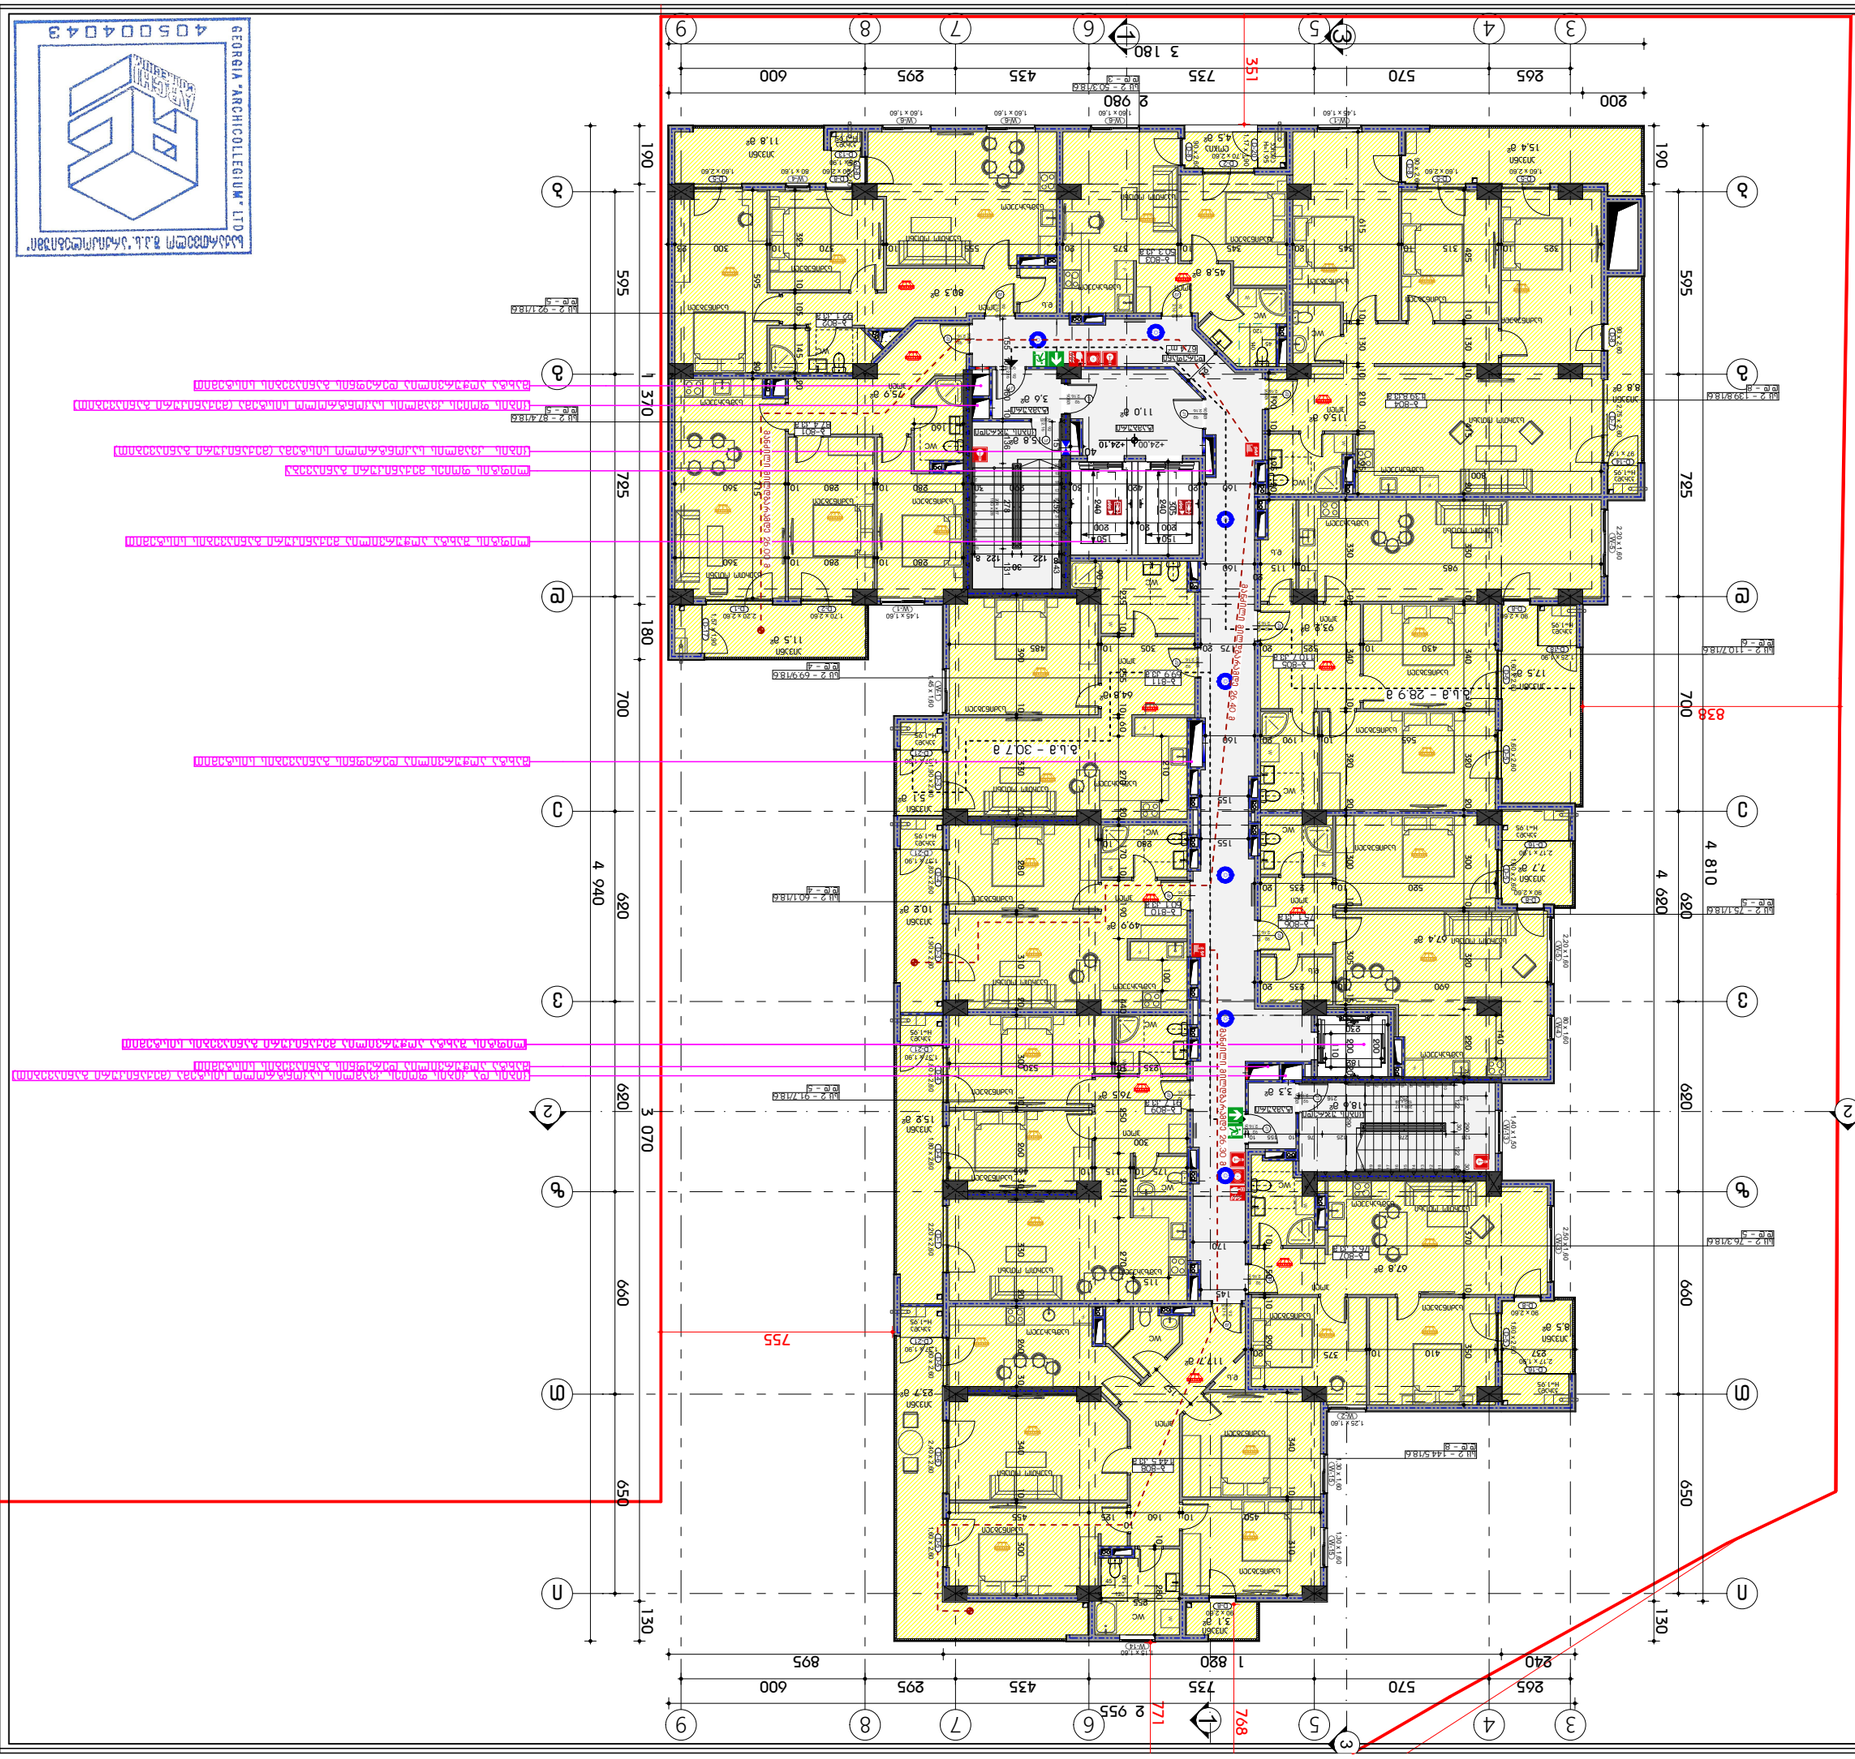
ეროვნული არქიტექტორთა ასოციაცია
GEORGIA "ARCHICOLLEGIUM" LTD
4050040043
ARCHI COLLEGIUM
ა.ა.ი.მ. "არქიმეტრიული კოლეგიუმი"

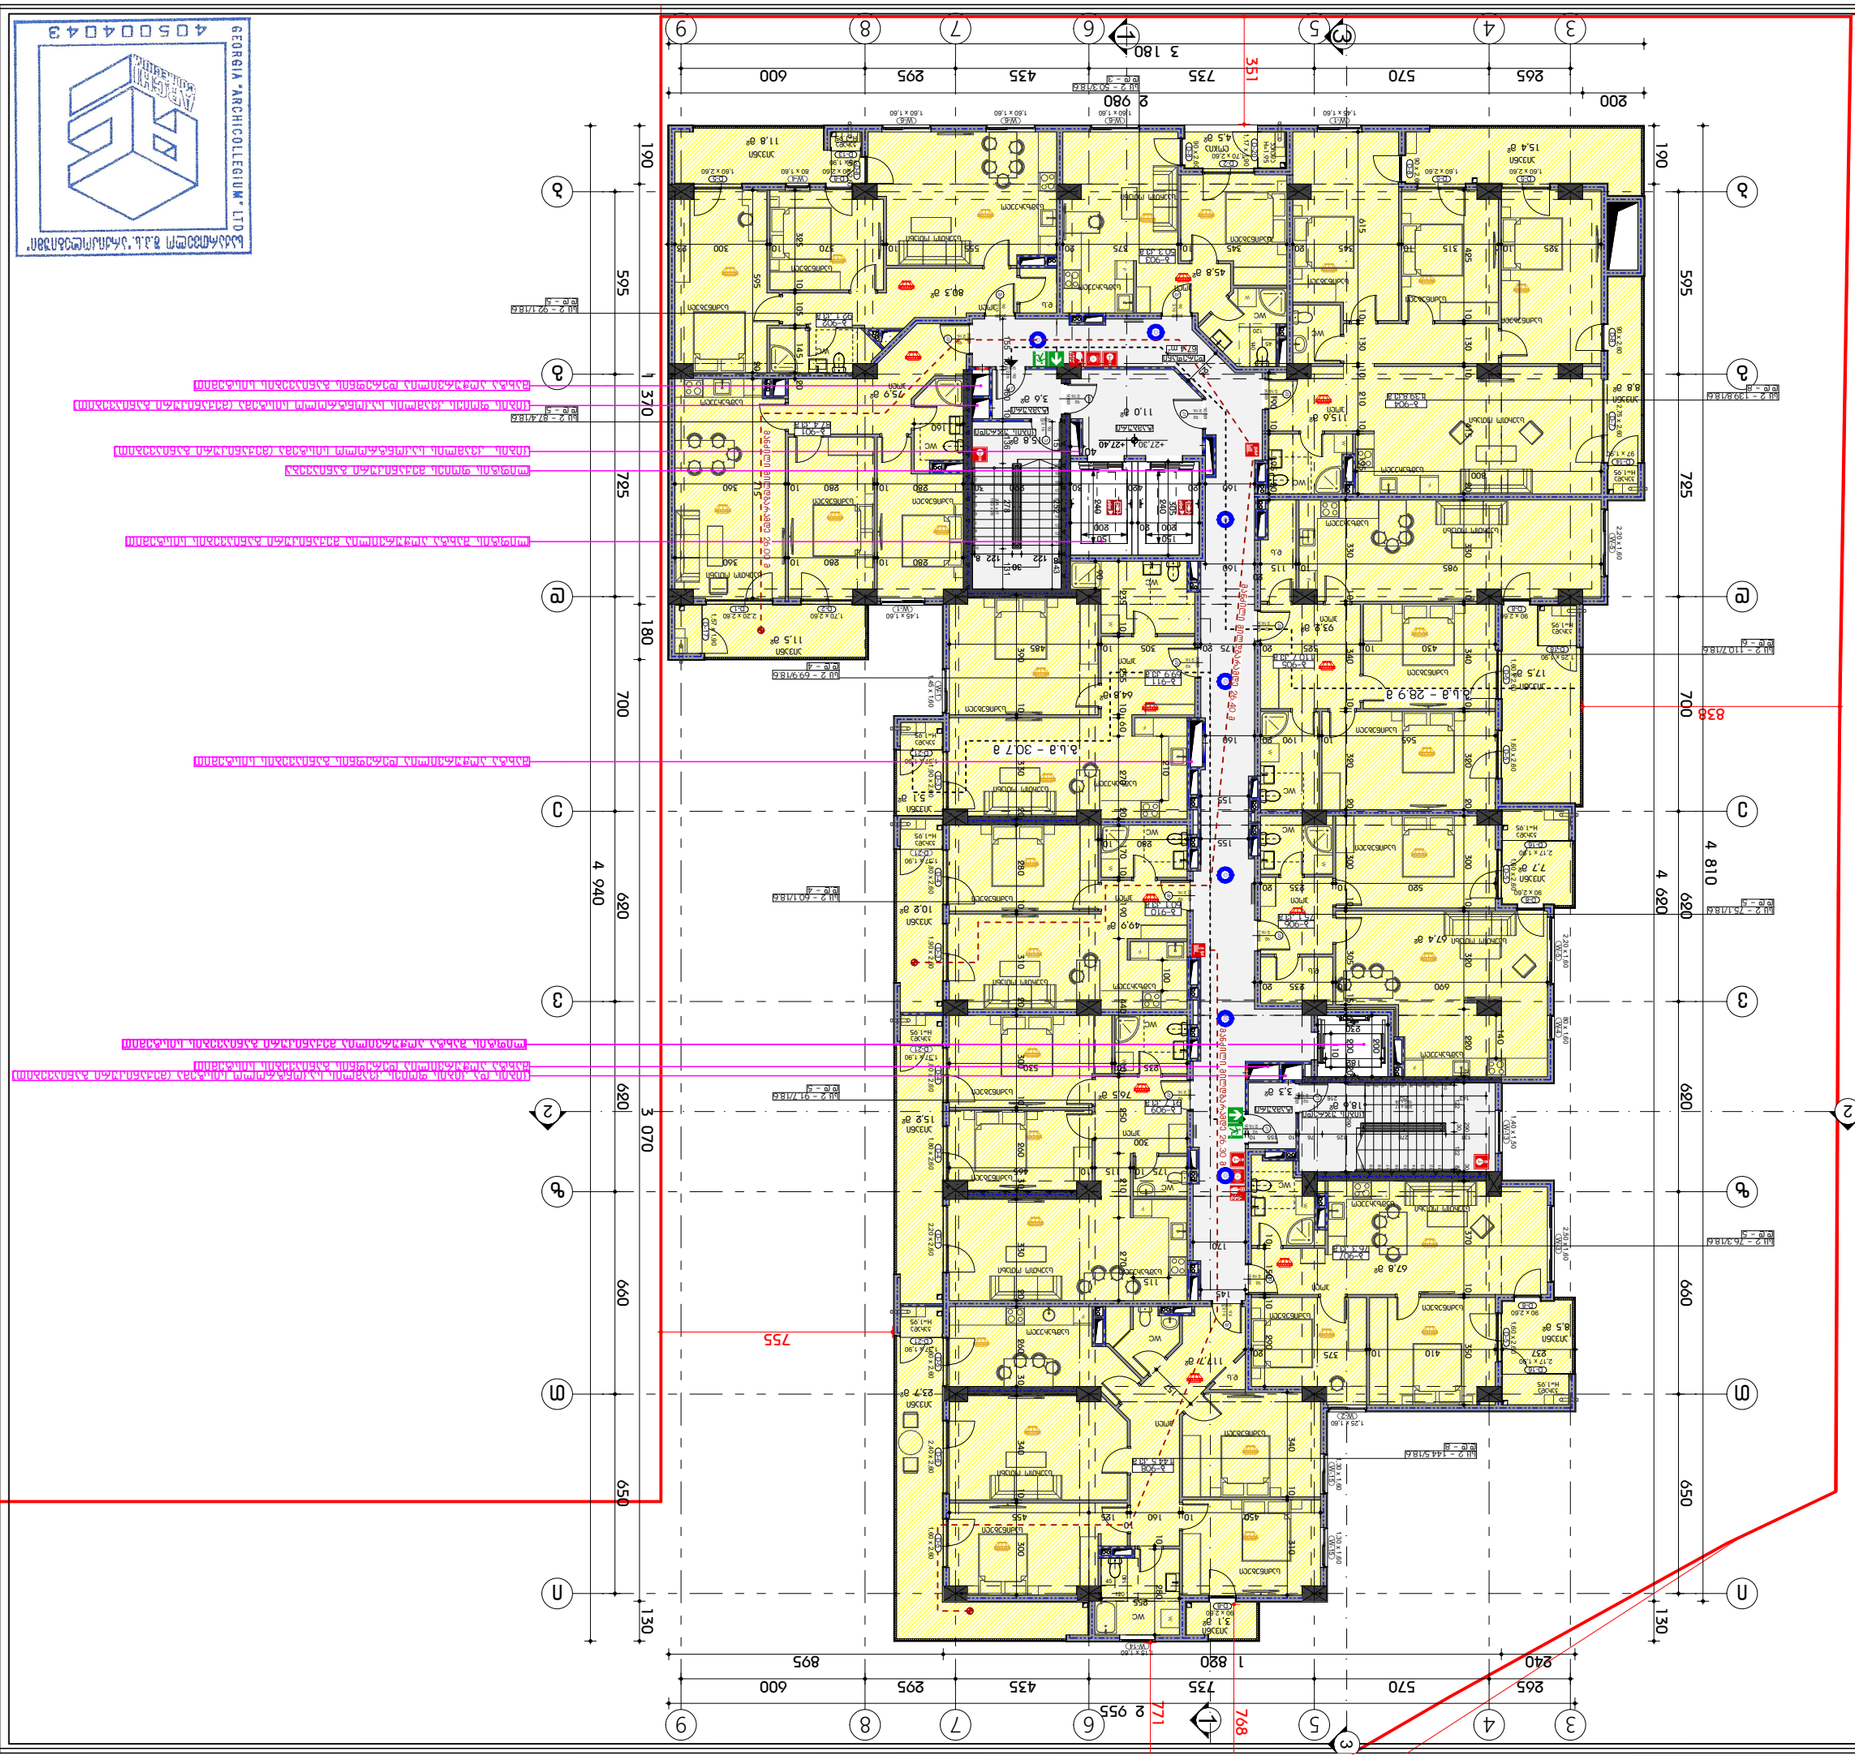
ეროვნული არქიტექტორთა ასოციაცია
GEORGIA "ARCHICOLLEGIUM" LTD
ARCHI COLLEGIUM
ARCHI COLLEGIUM LTD
ა.შ.პ. "არქიკოლეგიუმი"
ობიექტის სახელწოდება / სამშენებლო მისამართი
ტექნიკური საპროექტო დოკუმენტაცია
ა. შპს "არქიკოლეგიუმი" ქ.თბილისი, ვაკის რაიონი, ი.ჭავჭავაძის გამზ. #3 01.14.03.040.357
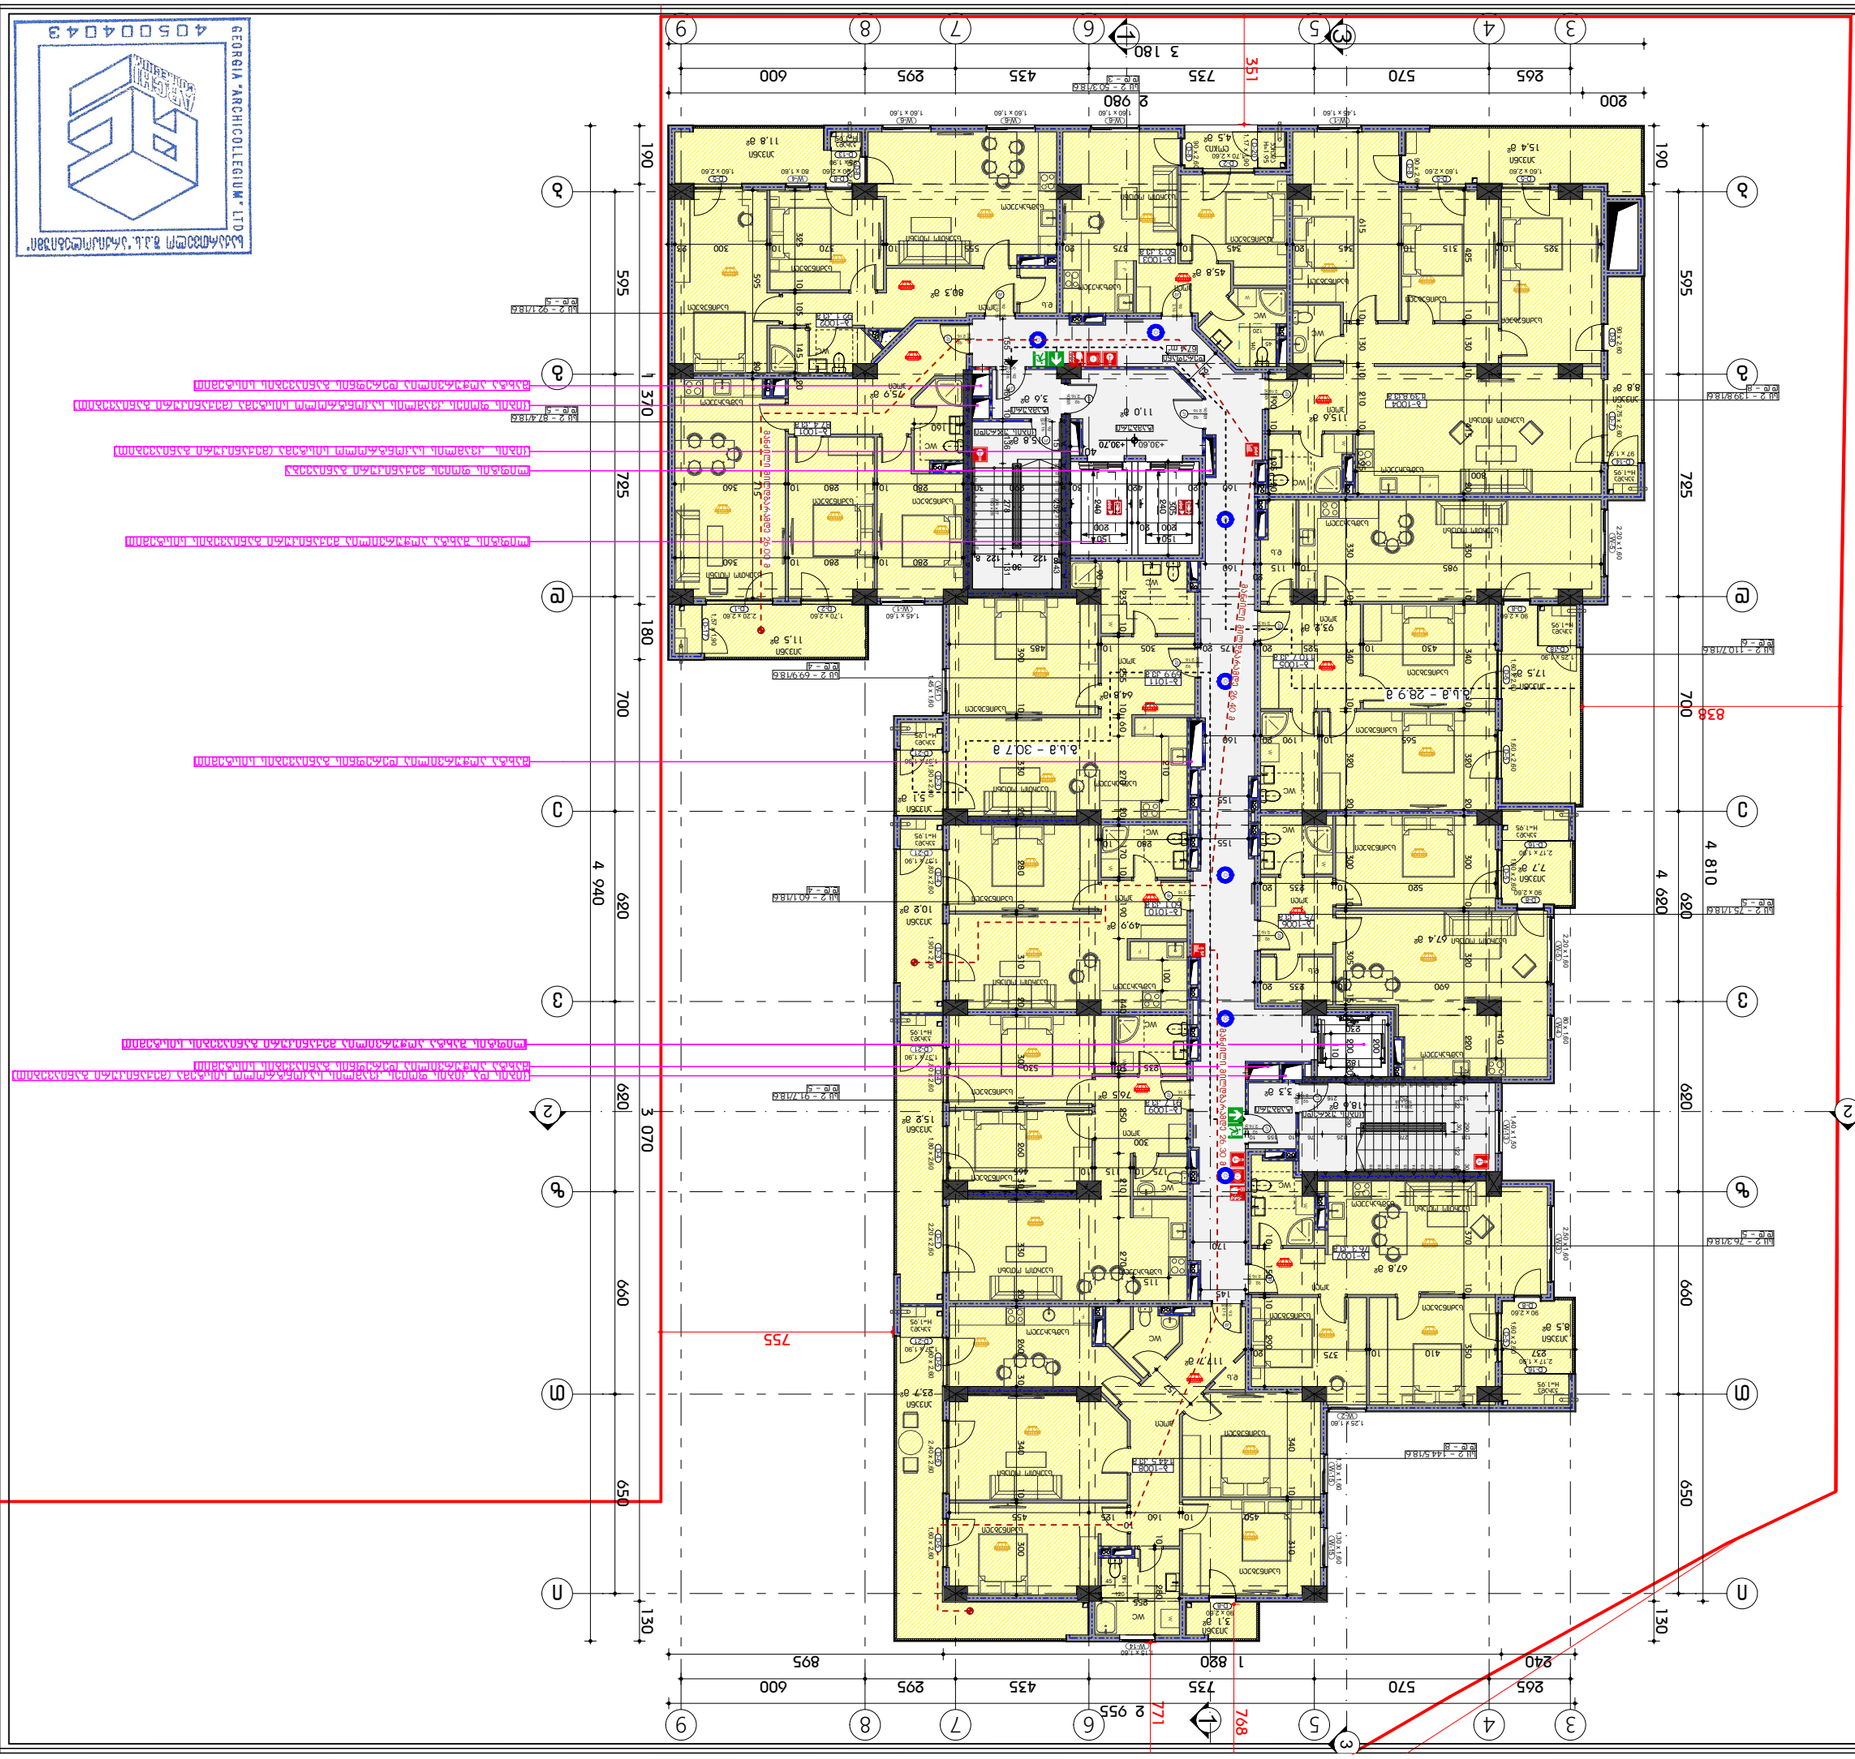
ეროვნული არქიტექტორების ასოციაცია
GEORGIA "ARCHICOLLEGIUM" LTD
4 0 5 0 0 4 0 4 3
ARCHI COLLEGIUM
ARCHI COLLEGIUM
8.3.ა. "არქიკოლეგიუმი"
ობიექტის სრული დასახელება
ობიექტის მისამართი / სანომრო ნიშანი
პროექტის ავტორი ხელმოწერა
ტექნიკური ხელმძღვანელი
ინჟინერი
ინჟინერი
ინჟინერ




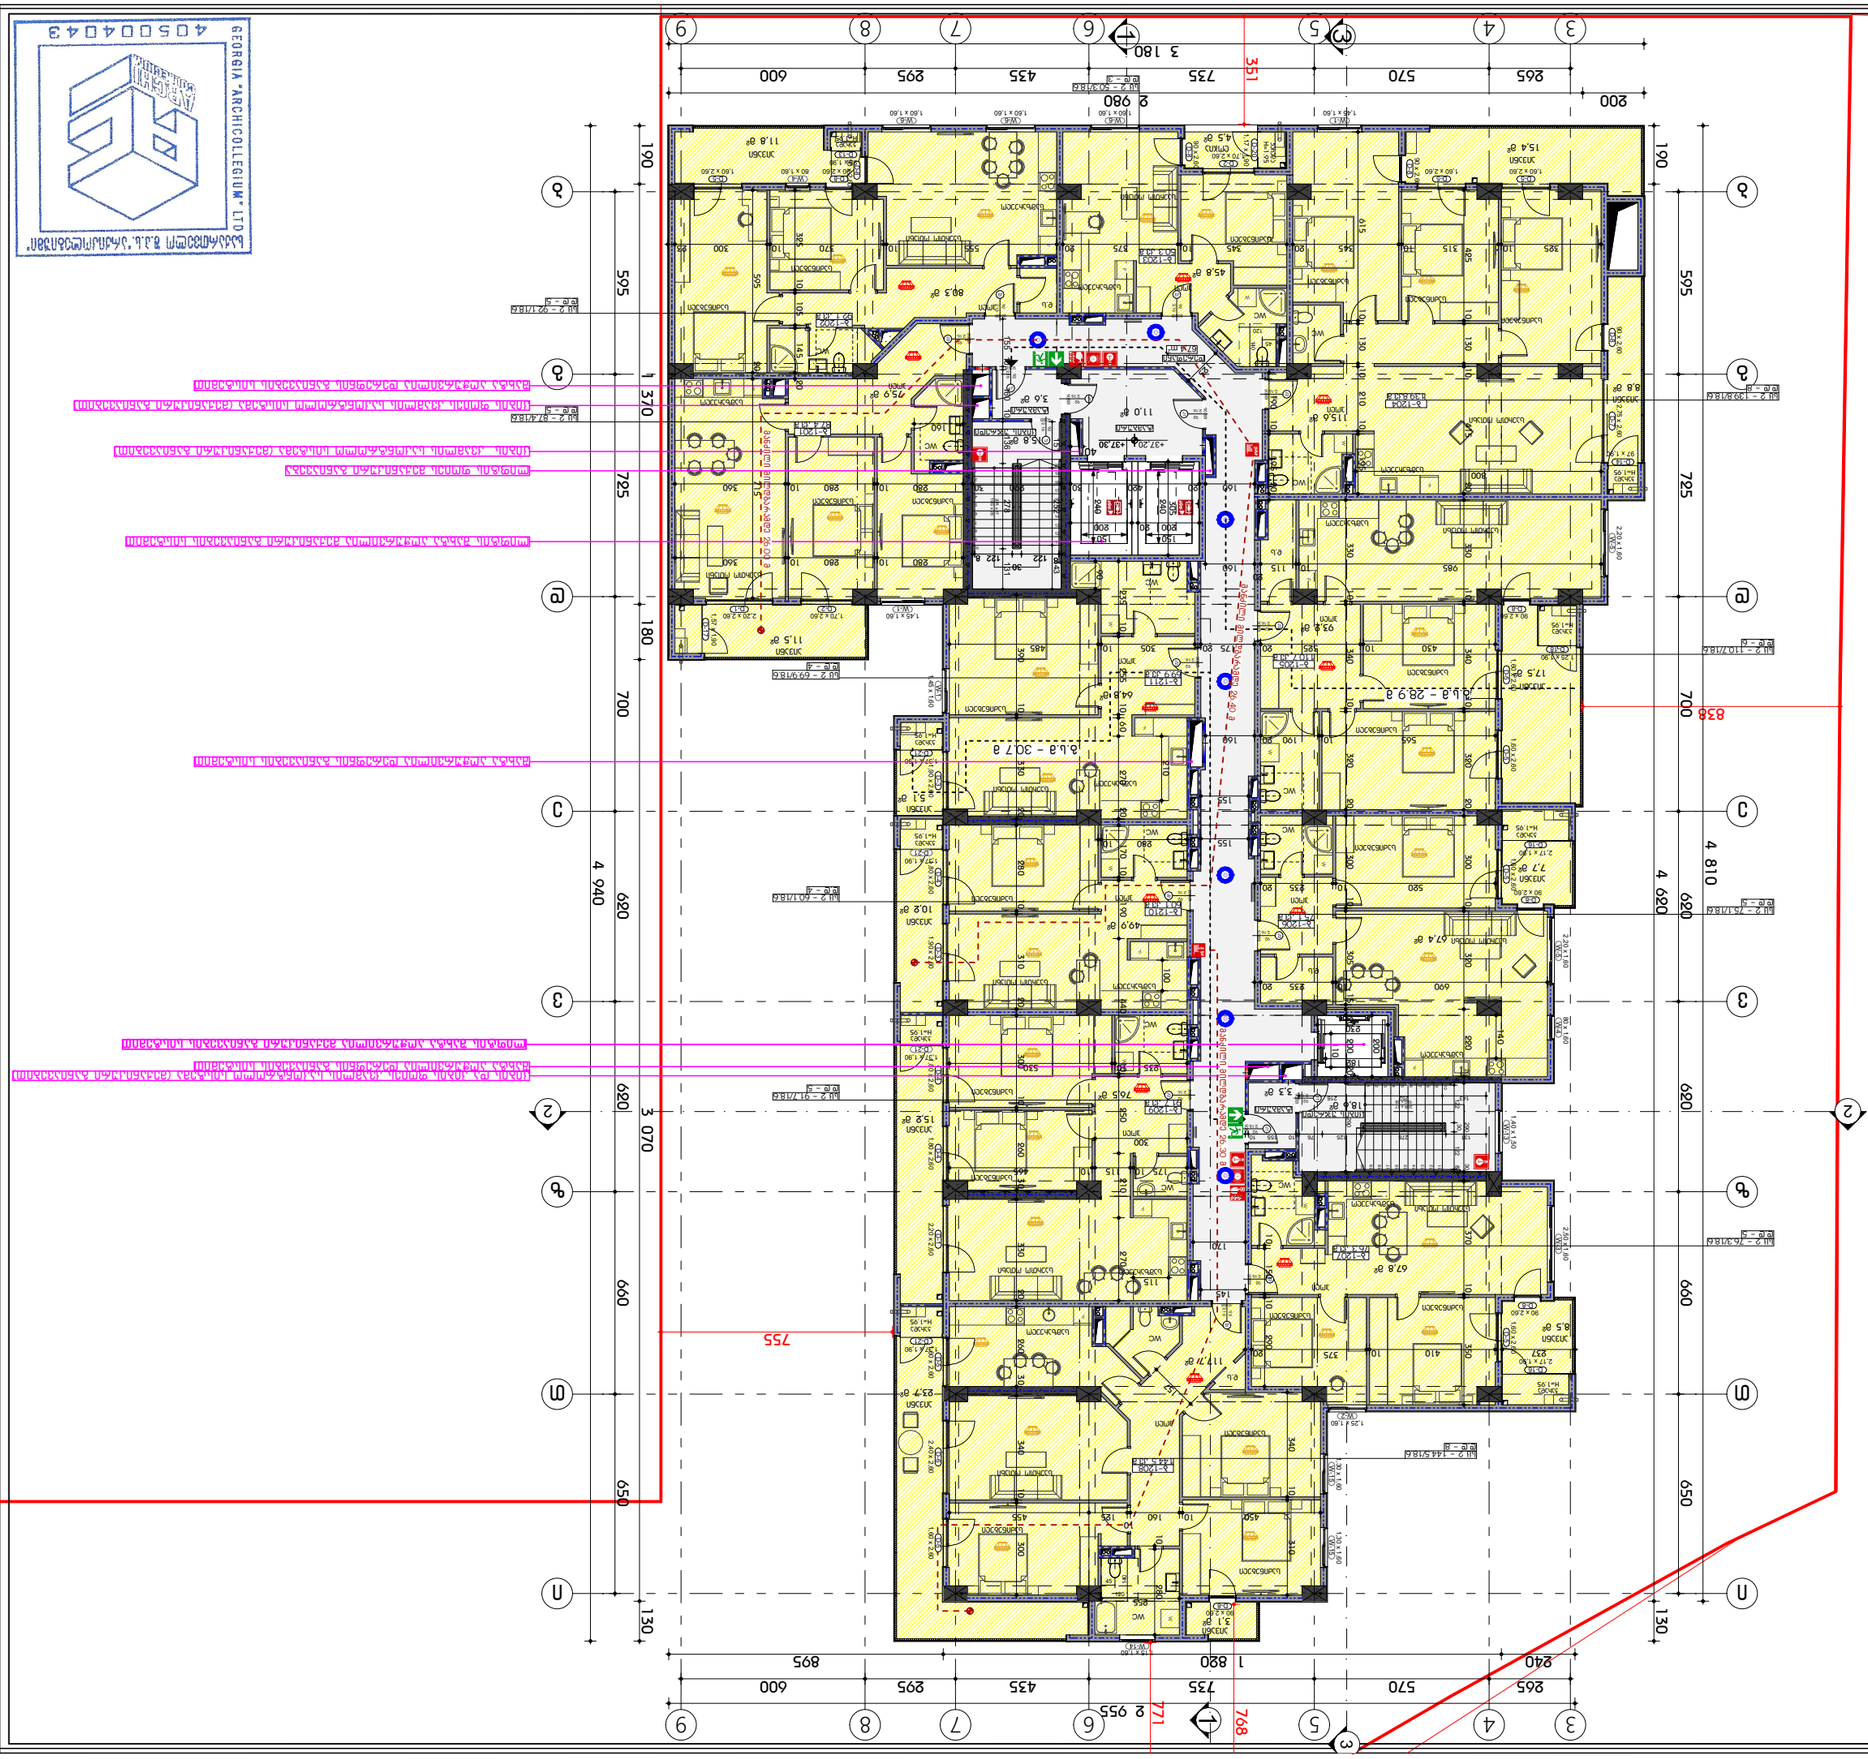

GEORGIA "ARCHICOLLEGIUM" LTD
საქართველოს მ.პ.ა. "არქიკოლეგიუმი"
4050040043

1:200	ტიპიური	ტიპიური სართული
23.07.2024	3.01.3.15	ტიპიური

შპს „არქიკოლეგიუმი"	დ. ბერიძე	დირექტორი
	ჰ. ბერიძე	პროექტის ხელმძღვანელი
	.	არქიტექტორი
	.	კონსტრუქციები


ტიპიური სართული ბინების / სასტუმრო - ბინების ბლოკი

ბინების ტიპიური სართულის გეგმა

ბინების ტიპიური სართულის გეგმა

ავტორის უფლებების დაცვის შესახებ საქართველოს კანონის თანახმად, ეს ნახაზი წარმოადგენს ავტორის საკუთრებას და მისი გამოყენება, კოპირება ან გავრცელება ავტორის წერილობითი ნებართვის გარეშე აკრძალულია.

ნახაზის ნომერი








მასშტაბი	1:200
ფურცელი	3.01.3.18
თარიღი	23.07.2024

GEORGIA "ARCHICOLLEGIUM" LTD
საქართველოს შ.პ.ს. არქიტექტორები
405004043

სსჯ - 998.4 ხ3.მ
ს.ე.ე - 58

ფოჩმატი A3

პირობითი აღნიშვნები

- საპროექტო საზღვარი
- სასტუმროები ზონები
- საერთო ზონები
- საჯარო ზონები
- სასაწყობე ზონები
- დამხმარე ზონები
- გასასვლელამდე საერთო მანძილი
- მოსაცდელი სივრცე-ბუხი
- ელექტრო ხანძარქრობების ხაზისები 1 საათი
- ელექტრო ხანძარქრობების ხაზისები 2 საათი
- გასასვლელი
- ხელის სუსტნადენი
- სახანძრო მილტეხარი
- ხელით სამუშაოები ბანძების ყოლოფი
- გასასვლელის საევაკუაციო განათება
- სახანძრო ჰიდრანტი
- სახანძრო ღილაკი
- ჯვარის აღმოჩენი
- ჯვარზე მოსაცდელი მაგნიტელი
- ავტომატური
- სუსტის აღმოჩენი
- სასმელი წყლის დისპენსერი
- ჭიშკრის ხაზი

X.XXX — X.XXX
რაოდენობა მოსაცდელი ზედაპირის ნიშნული
რაოდენობა საერთო ნიშნული
ოთახის/სივრცის დასახელება
ოთახის/სივრცის ფართობი
დაკვეთელობის ხელმოწერები
დაკვეთელობის დაკვირვება

დაკვეთელობა

შენიშვნა

სახანძრო უსაფრთხოების სისტემების მდებარეობა დეტალურად განისაზღვრება სანიტარული პროექტების მიხედვით

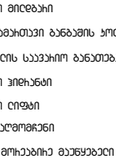

მ.პ.ს "არქიკოლეგიუმი"

მრავალბინიანი სასტუმროებელი სახლი

ქ. თბილისი. უნივერსიტეტის ქუჩა #3 01.14.03.040.357

არქიტექტურული ნაწილი / სადგომი - პირველი

მეთვალყურეობის სართულის ბეჭდვა

მთ. არქიტექტორი	თ. მეჩაუნიძე	
ავტორი	ჩ. ჯბაღიძე	
ავტორი	.	
ავტორი	.	

მასშტაბი	ფურცელი	თარიღი
1:200	ა.01.3.19	23.07.2024

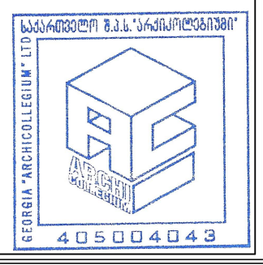

სულ - 862.4 კ3.მ
ს.ფ.ფ - 50

ფოჰმატი A3

პირობითი აღნიშვნები

- საპროექტო საზღვარი
- საცხოვრებელი ზონები
- საპარკო ზონები
- საქმიანი ზონები
- სასაწყობე ზონები
- დამხმარე ზონები
- გასასვლელამდე საევაკო მანძილი
- მოსაფრენი სვლა-გზები
- ქვედის ხანძარსაწინააღმდეგო ხაზისხი 1 საათი
- ქვედის ხანძარსაწინააღმდეგო ხაზისხი 2 საათი
- გასასვლელი
- ხელის სუსხტმქარი
- სახანძრო მილსადენი
- ხელით სამართავი ხანძარმის ყოლოფი
- გასასვლელის საევაკიო განათება
- სახანძრო ჰიდრანტი
- სახანძრო ლიფტი
- ჭვანის აღმოჩენი
- ჭვანზე მოსაკიდის მაუწყებელი
- ავტომატური
- სუსხის აღმოჩენი
- სასმელი წყლის ონისკენსაში
- ჭიშკის ხაზი
- X.XXX — X.XXX — ნაკაფის მოსახაზებელი ზედაპირის ნიშნული
- ნაკაფის საპროექტო ნიშნული
- ოთხკუთხედების დასახელება
- ოთხკუთხედის ნომერი
- დაკვეთელობის ხაზოვნების
- დაკვეთელობის დაკვირვება

დაკვეთელობა

შენიშვნა

სახანძრო უსაფრთხოების სისტემების მდგომარეობა დეტალურად განისაზღვრება საინჟინრო პროექტების მიხედვით

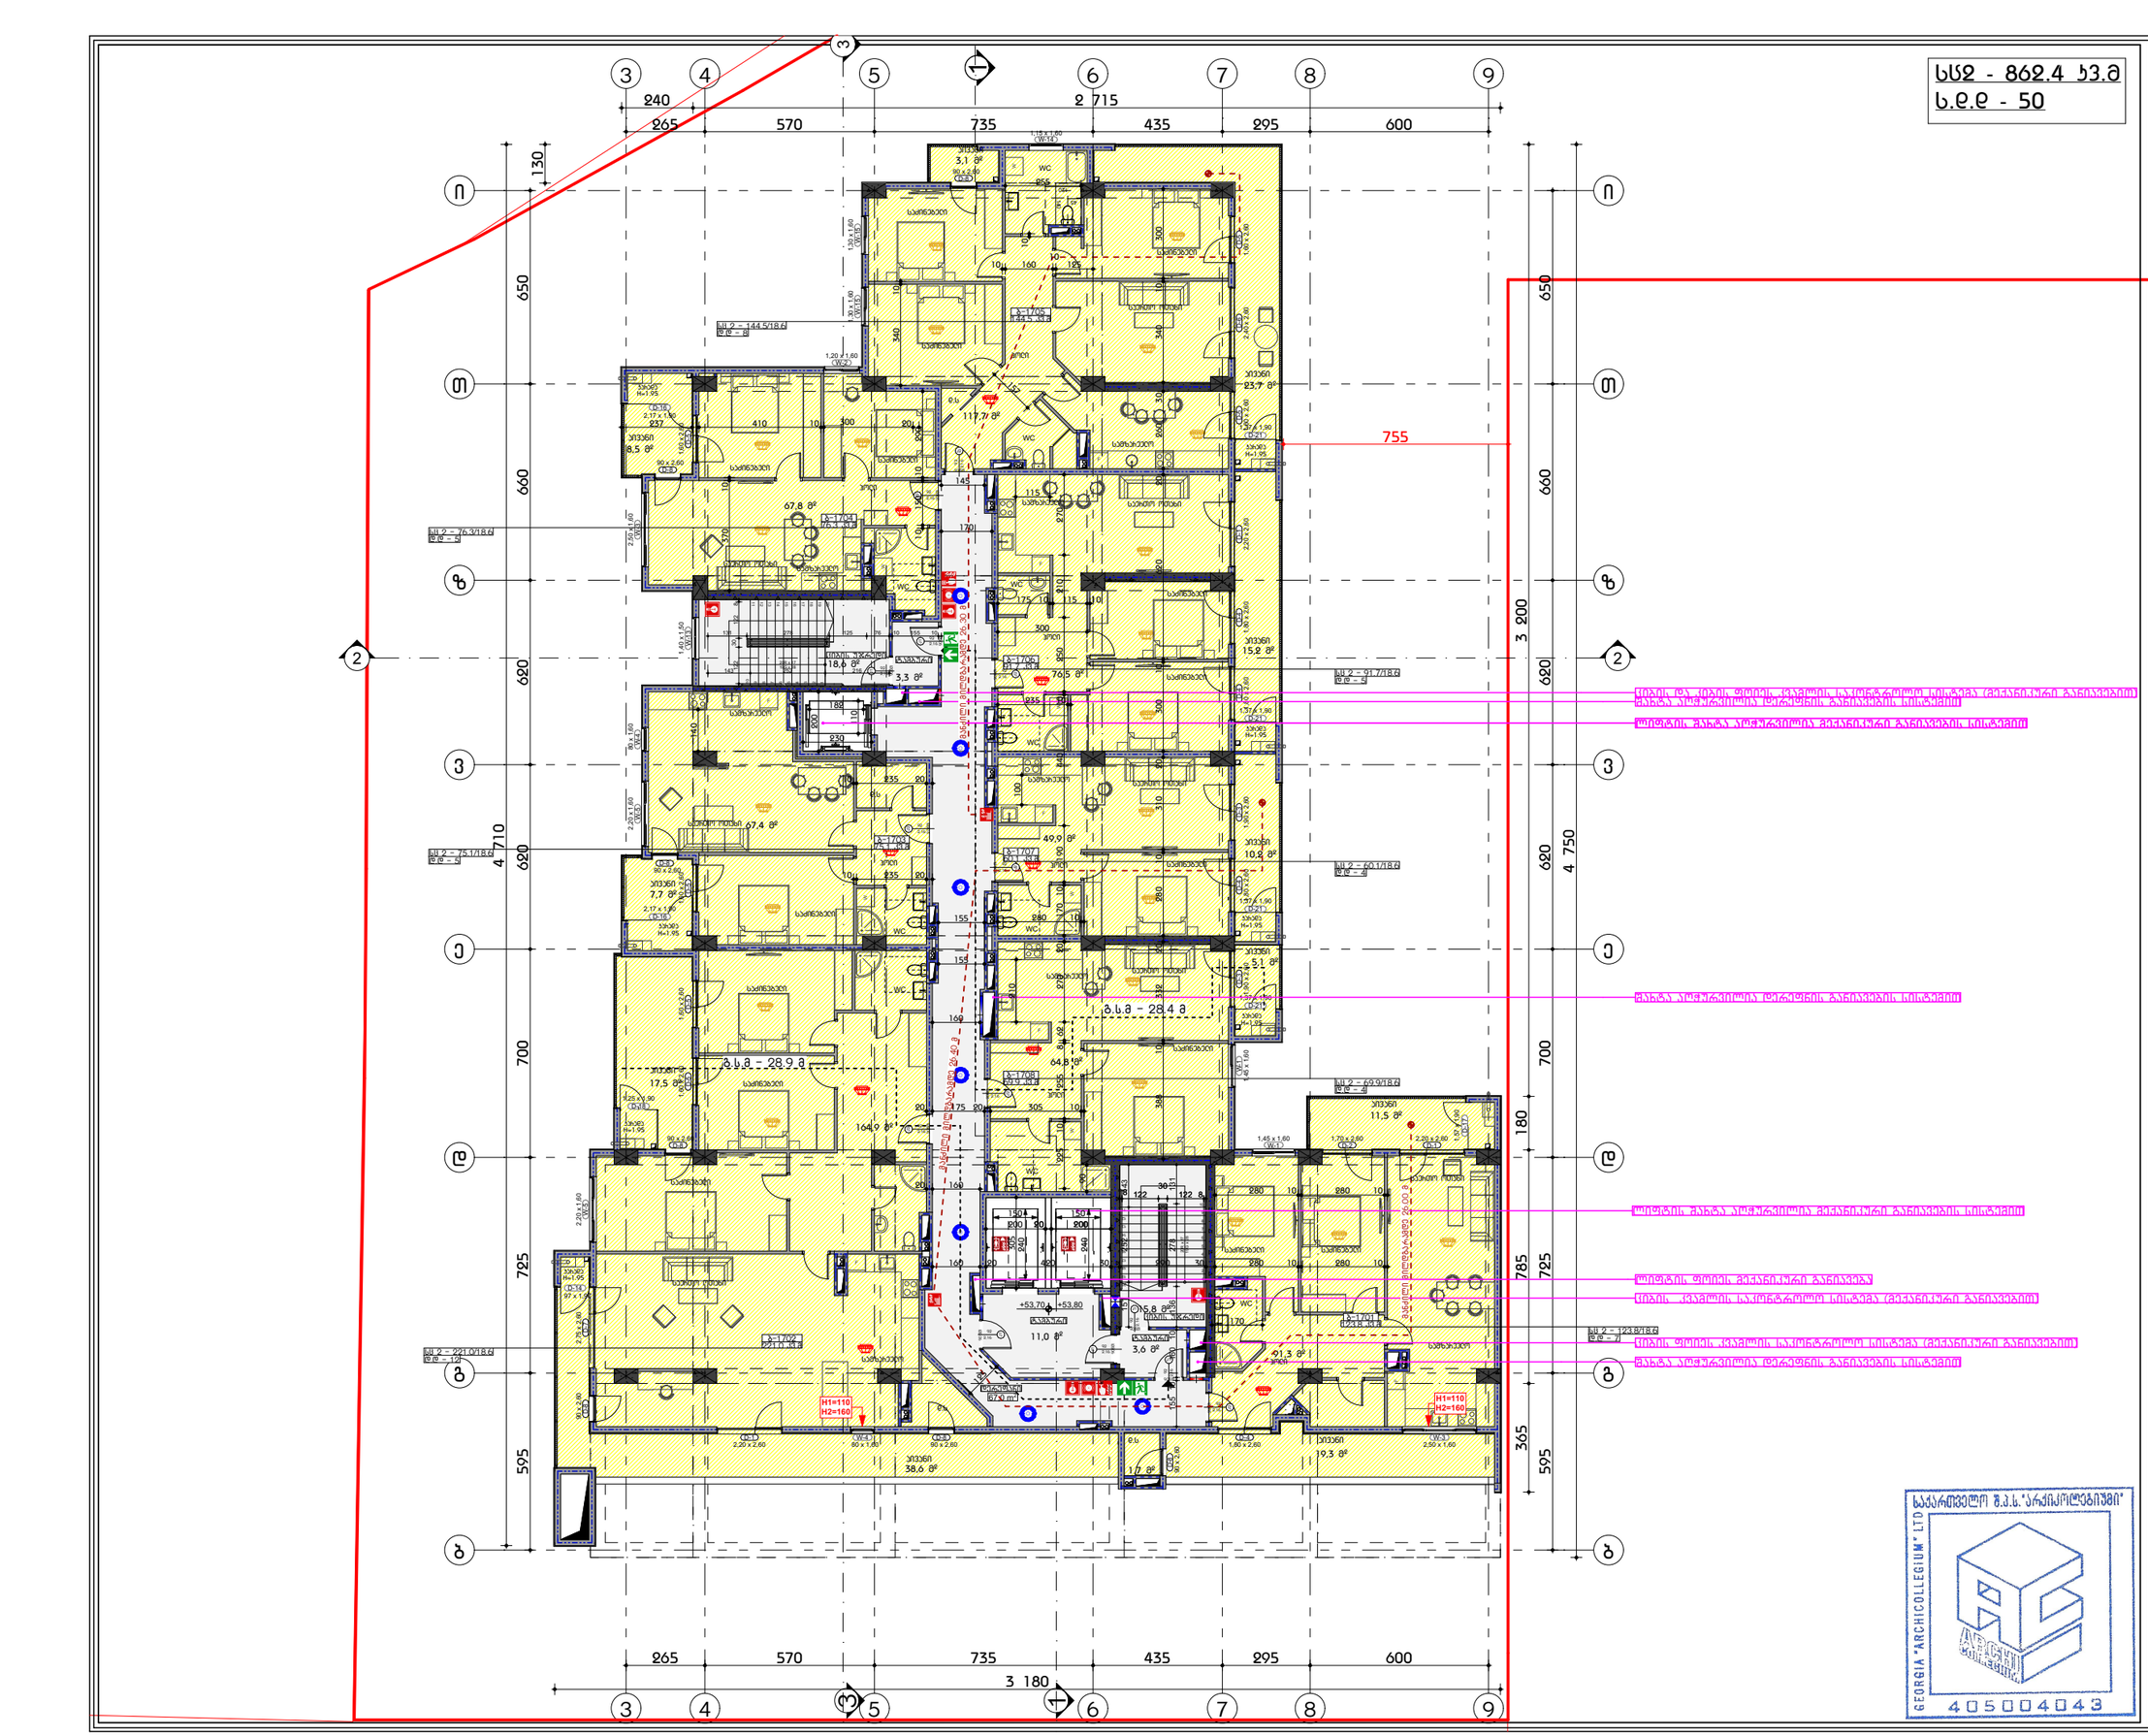
240
265
570
735
1 715
435
295
600
2 715
3 180
650
660
620
710
700
785
750
180
595
365
755
ს.ფ.ფ - 28.9 მ
ს.ფ.ფ - 28.4 მ
ს.ფ.ფ - 117.7 მ²
ს.ფ.ფ - 67.8 მ²
ს.ფ.ფ - 67.4 მ²
ს.ფ.ფ - 49.9 მ²
ს.ფ.ფ - 64.8 მ²
ს.ფ.ფ - 164.9 მ²
ს.ფ.ფ - 122.8 მ²
ს.ფ.ფ - 91.3 მ²
ს.ფ.ფ - 11.0 მ²
ს.ფ.ფ - 3.6 მ²
ს.ფ.ფ - 765 მ²
ს.ფ.ფ - 15.8 მ²
ს.ფ.ფ - 118.6 მ²
ს.ფ.ფ - 3.3 მ²
სულ 2 - 144.5/18.0
სულ 2 - 76.3/18.0
სულ 2 - 75.1/18.0
სულ 2 - 221.0/18.0
სულ 2 - 60.1/18.0
სულ 2 - 69.9/18.0
სულ 2 - 123.8/18.0
სულ 2 - 91.7/18.0
H1=110
H2=160
+53.70
+53.80
საევაკო გასასვლელი
საევაკო ტრეპი
საევაკო ტრეპი
საევაკო ტრეპ

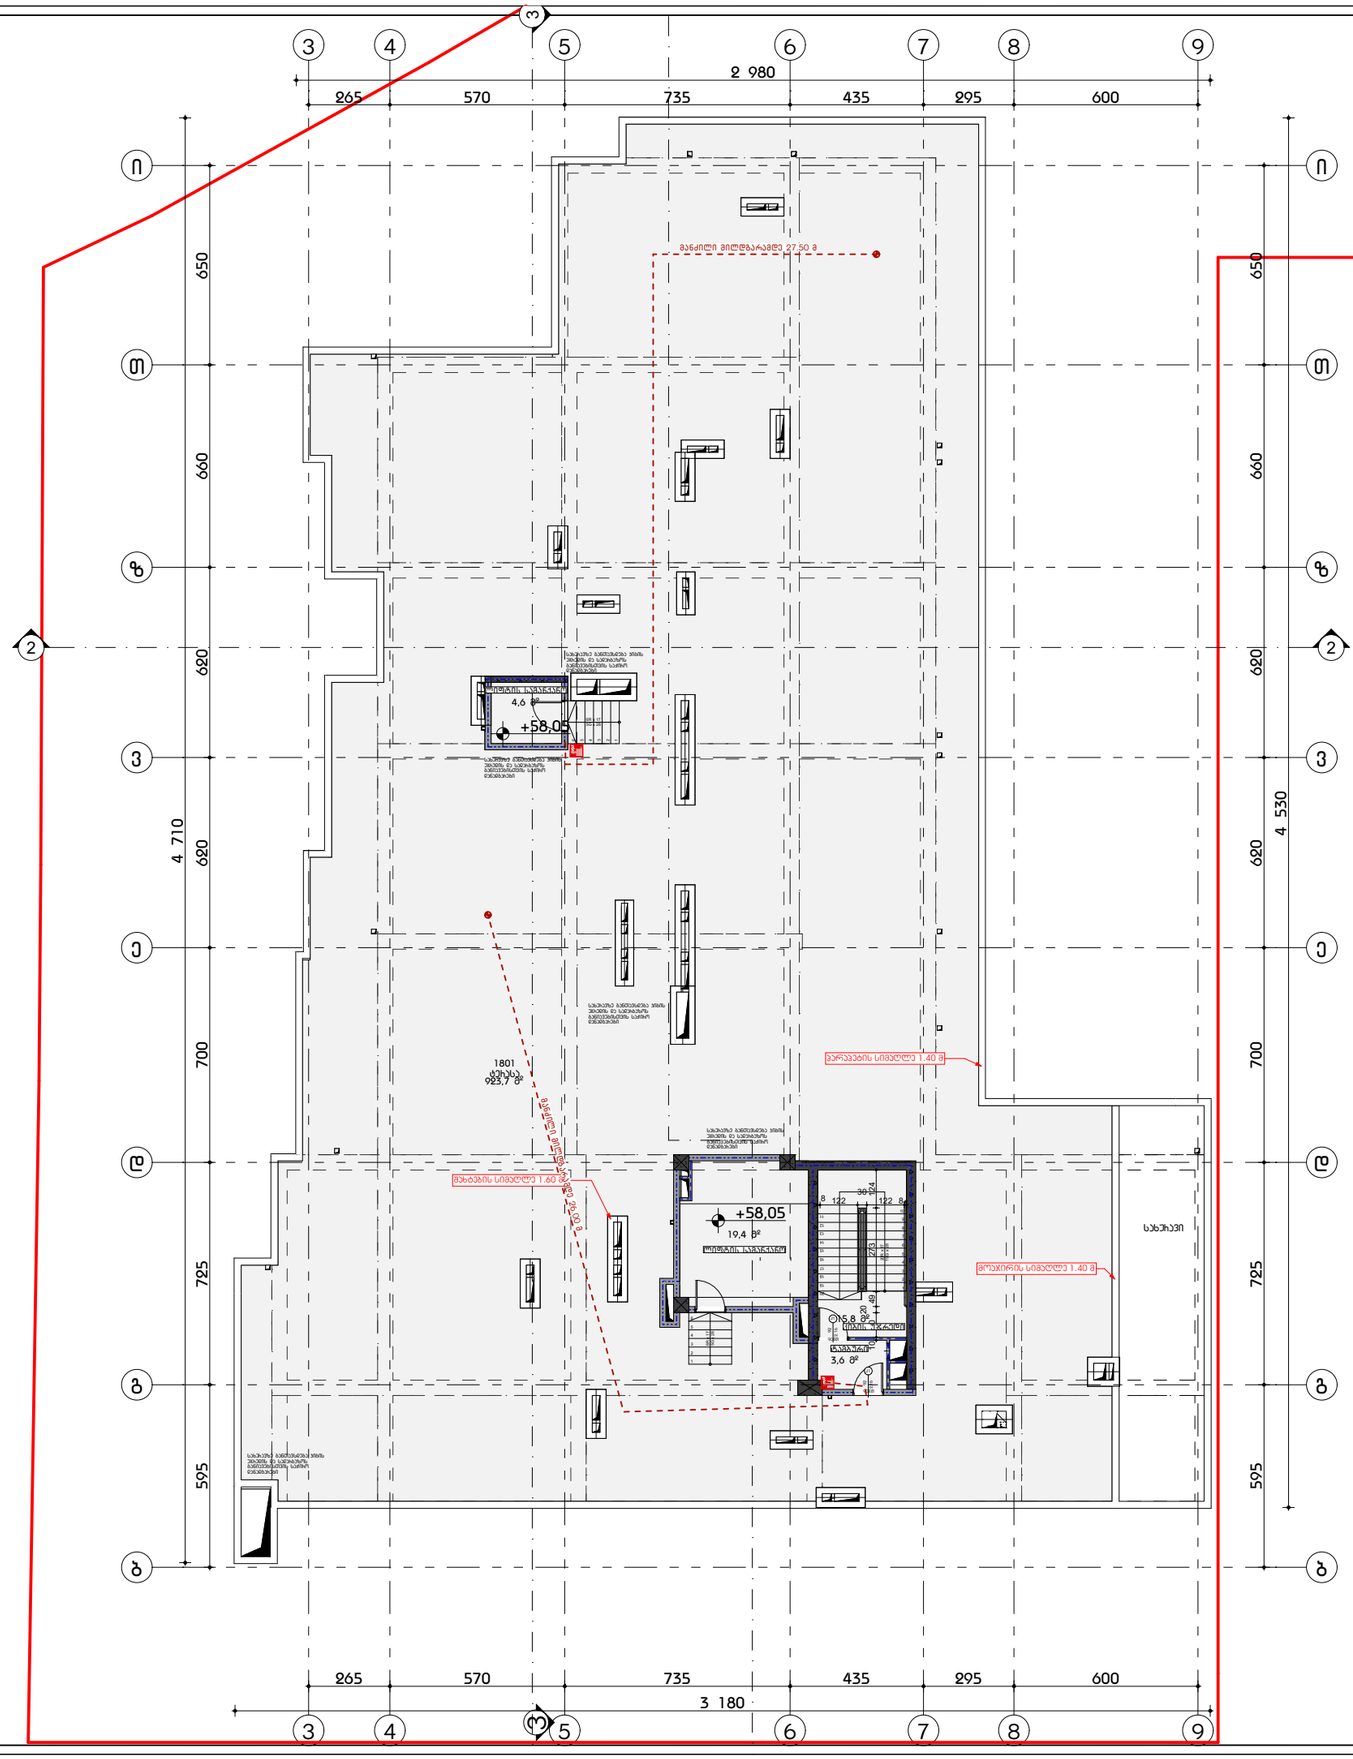

ფოჰმატი A3

პირობითი აღნიშვნები

- ოროხისწყვიხების ნიშნელი
- დაკვეთელობის ხაქვიროვებელი
- დაკვეთელობის დაკვიხება

დაკვეთელობა

შენიშვნა

სახანძრო უსაფრთხოების სისტემების მდებარეობა დეტალურად განისაზღვრება სპინკლერული პროექტების მიხედვით

მ.პ.ს "არქიკოლეგიუმი"

მრავალბინიანი სასხოვრებელი სახლი

ქ. თბილისი. ვერიკიხისტების ქუჩა #3 01.14.03.040.357

არქიტექტორული ნაწილი / სართული - პროექტი

ღიფტის სამანქანოს გეგმა

მთ. არქიტექტორი	თ. მელქაძიძე	
ავტორი	ჩ. ქბაქიძე	
ავტორი	.	
ავტორი	.	

მასშტაბი	ფურცელი	თარიღი
1:200	ა.01.3.21	23.07.2024

საქართველო შ.პ.ს."არქიკოლეგიუმი" LTD
GEORGIA "ARCHICOLLEGIUM" LTD
405004043

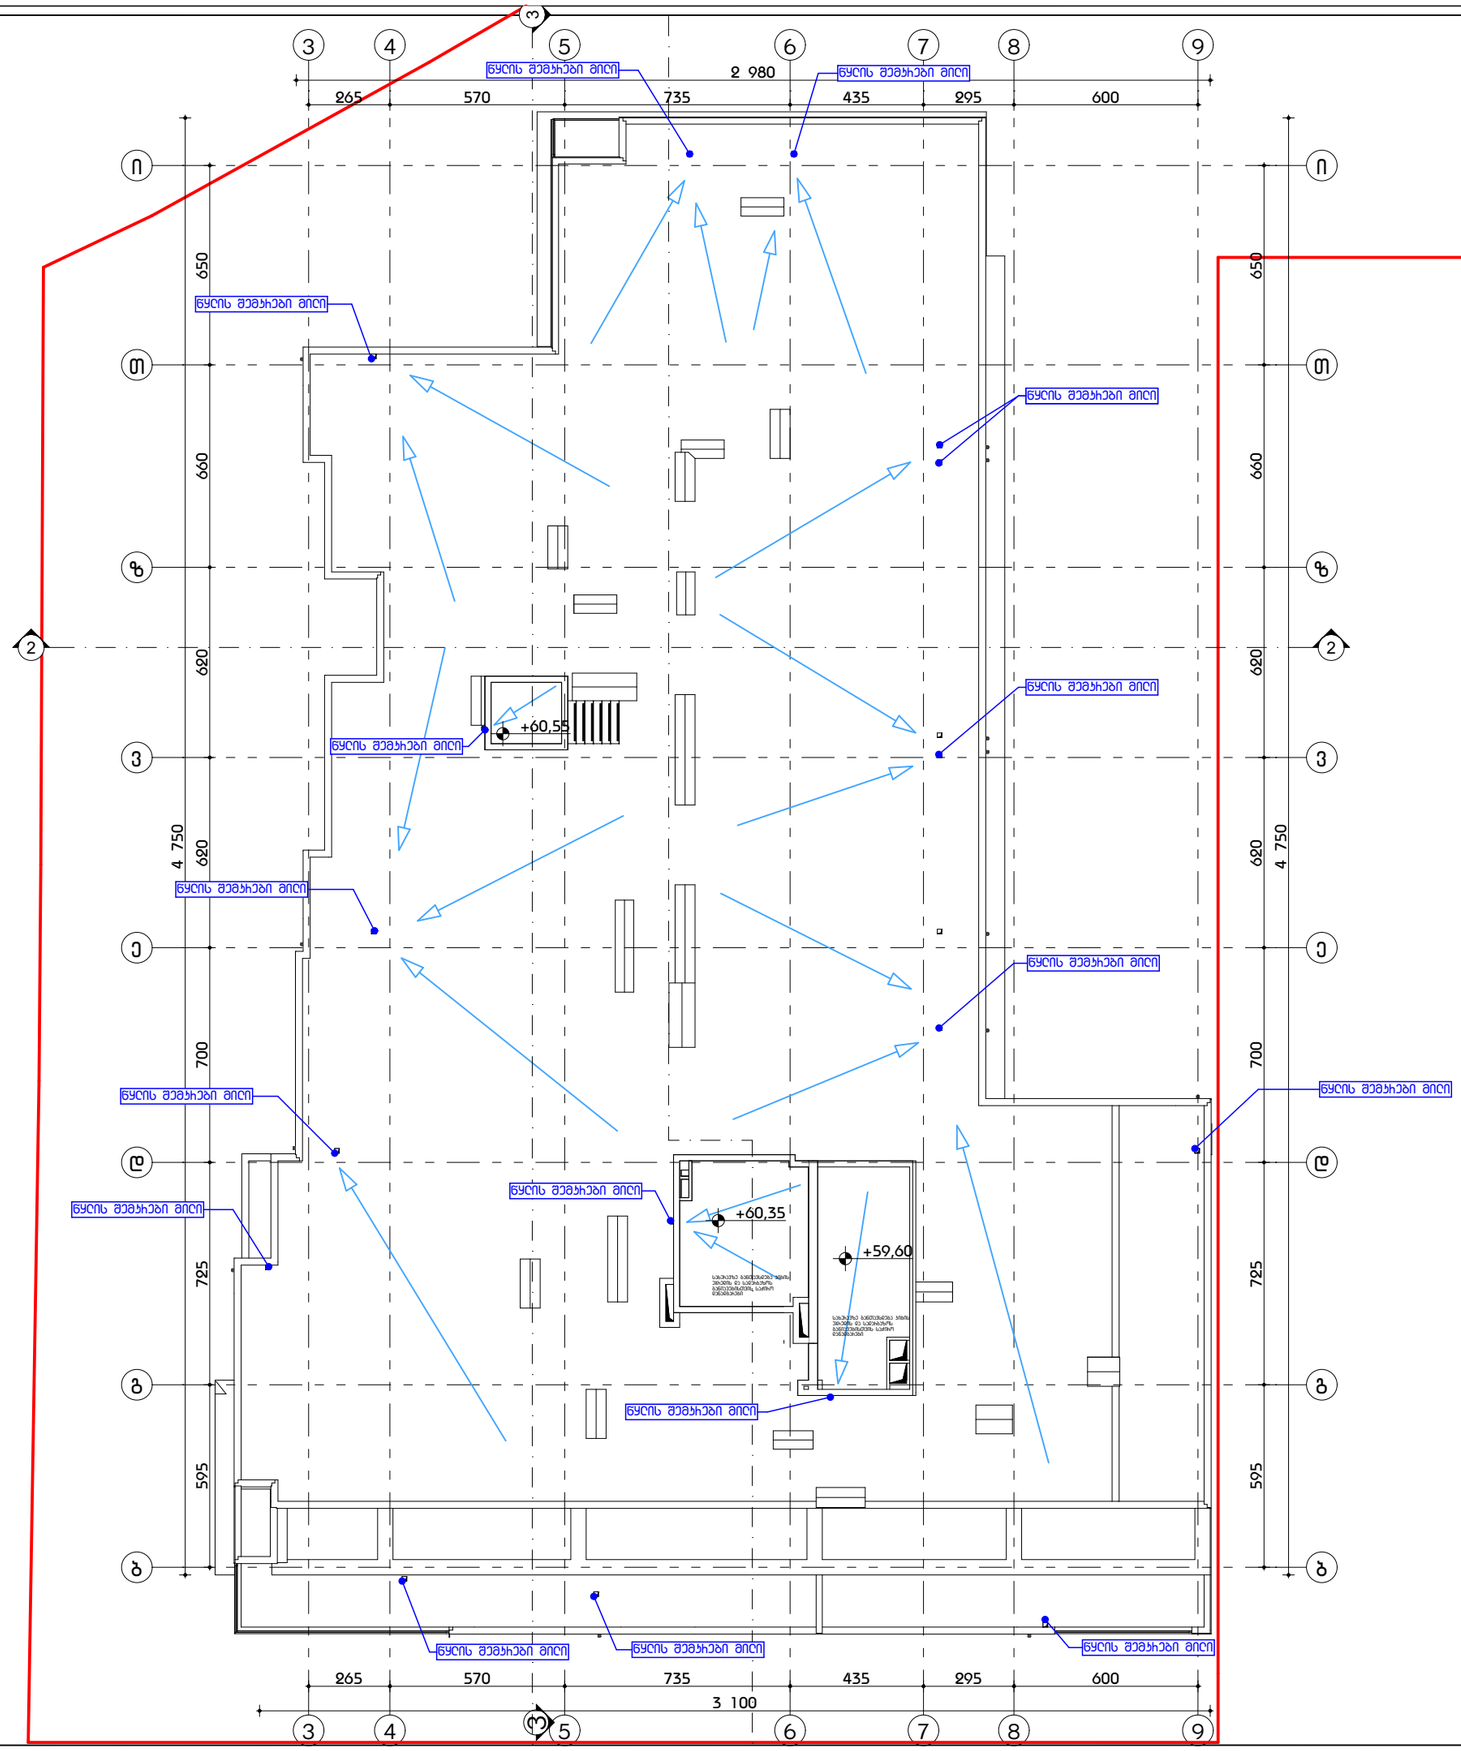

ფოჰმატი A3

პიჰობითი ალნიშვნები


დანაყებელობა

მენიშვნა









მასშტაბი	ფურცელი	თარიღი
1:200	A.01.3.22	23.07.2024

GEORGIA "ARCHICOLLEGIUM" LTD
საქართველო შ.პ.ს."არქიპოლებიუმი"
405004043

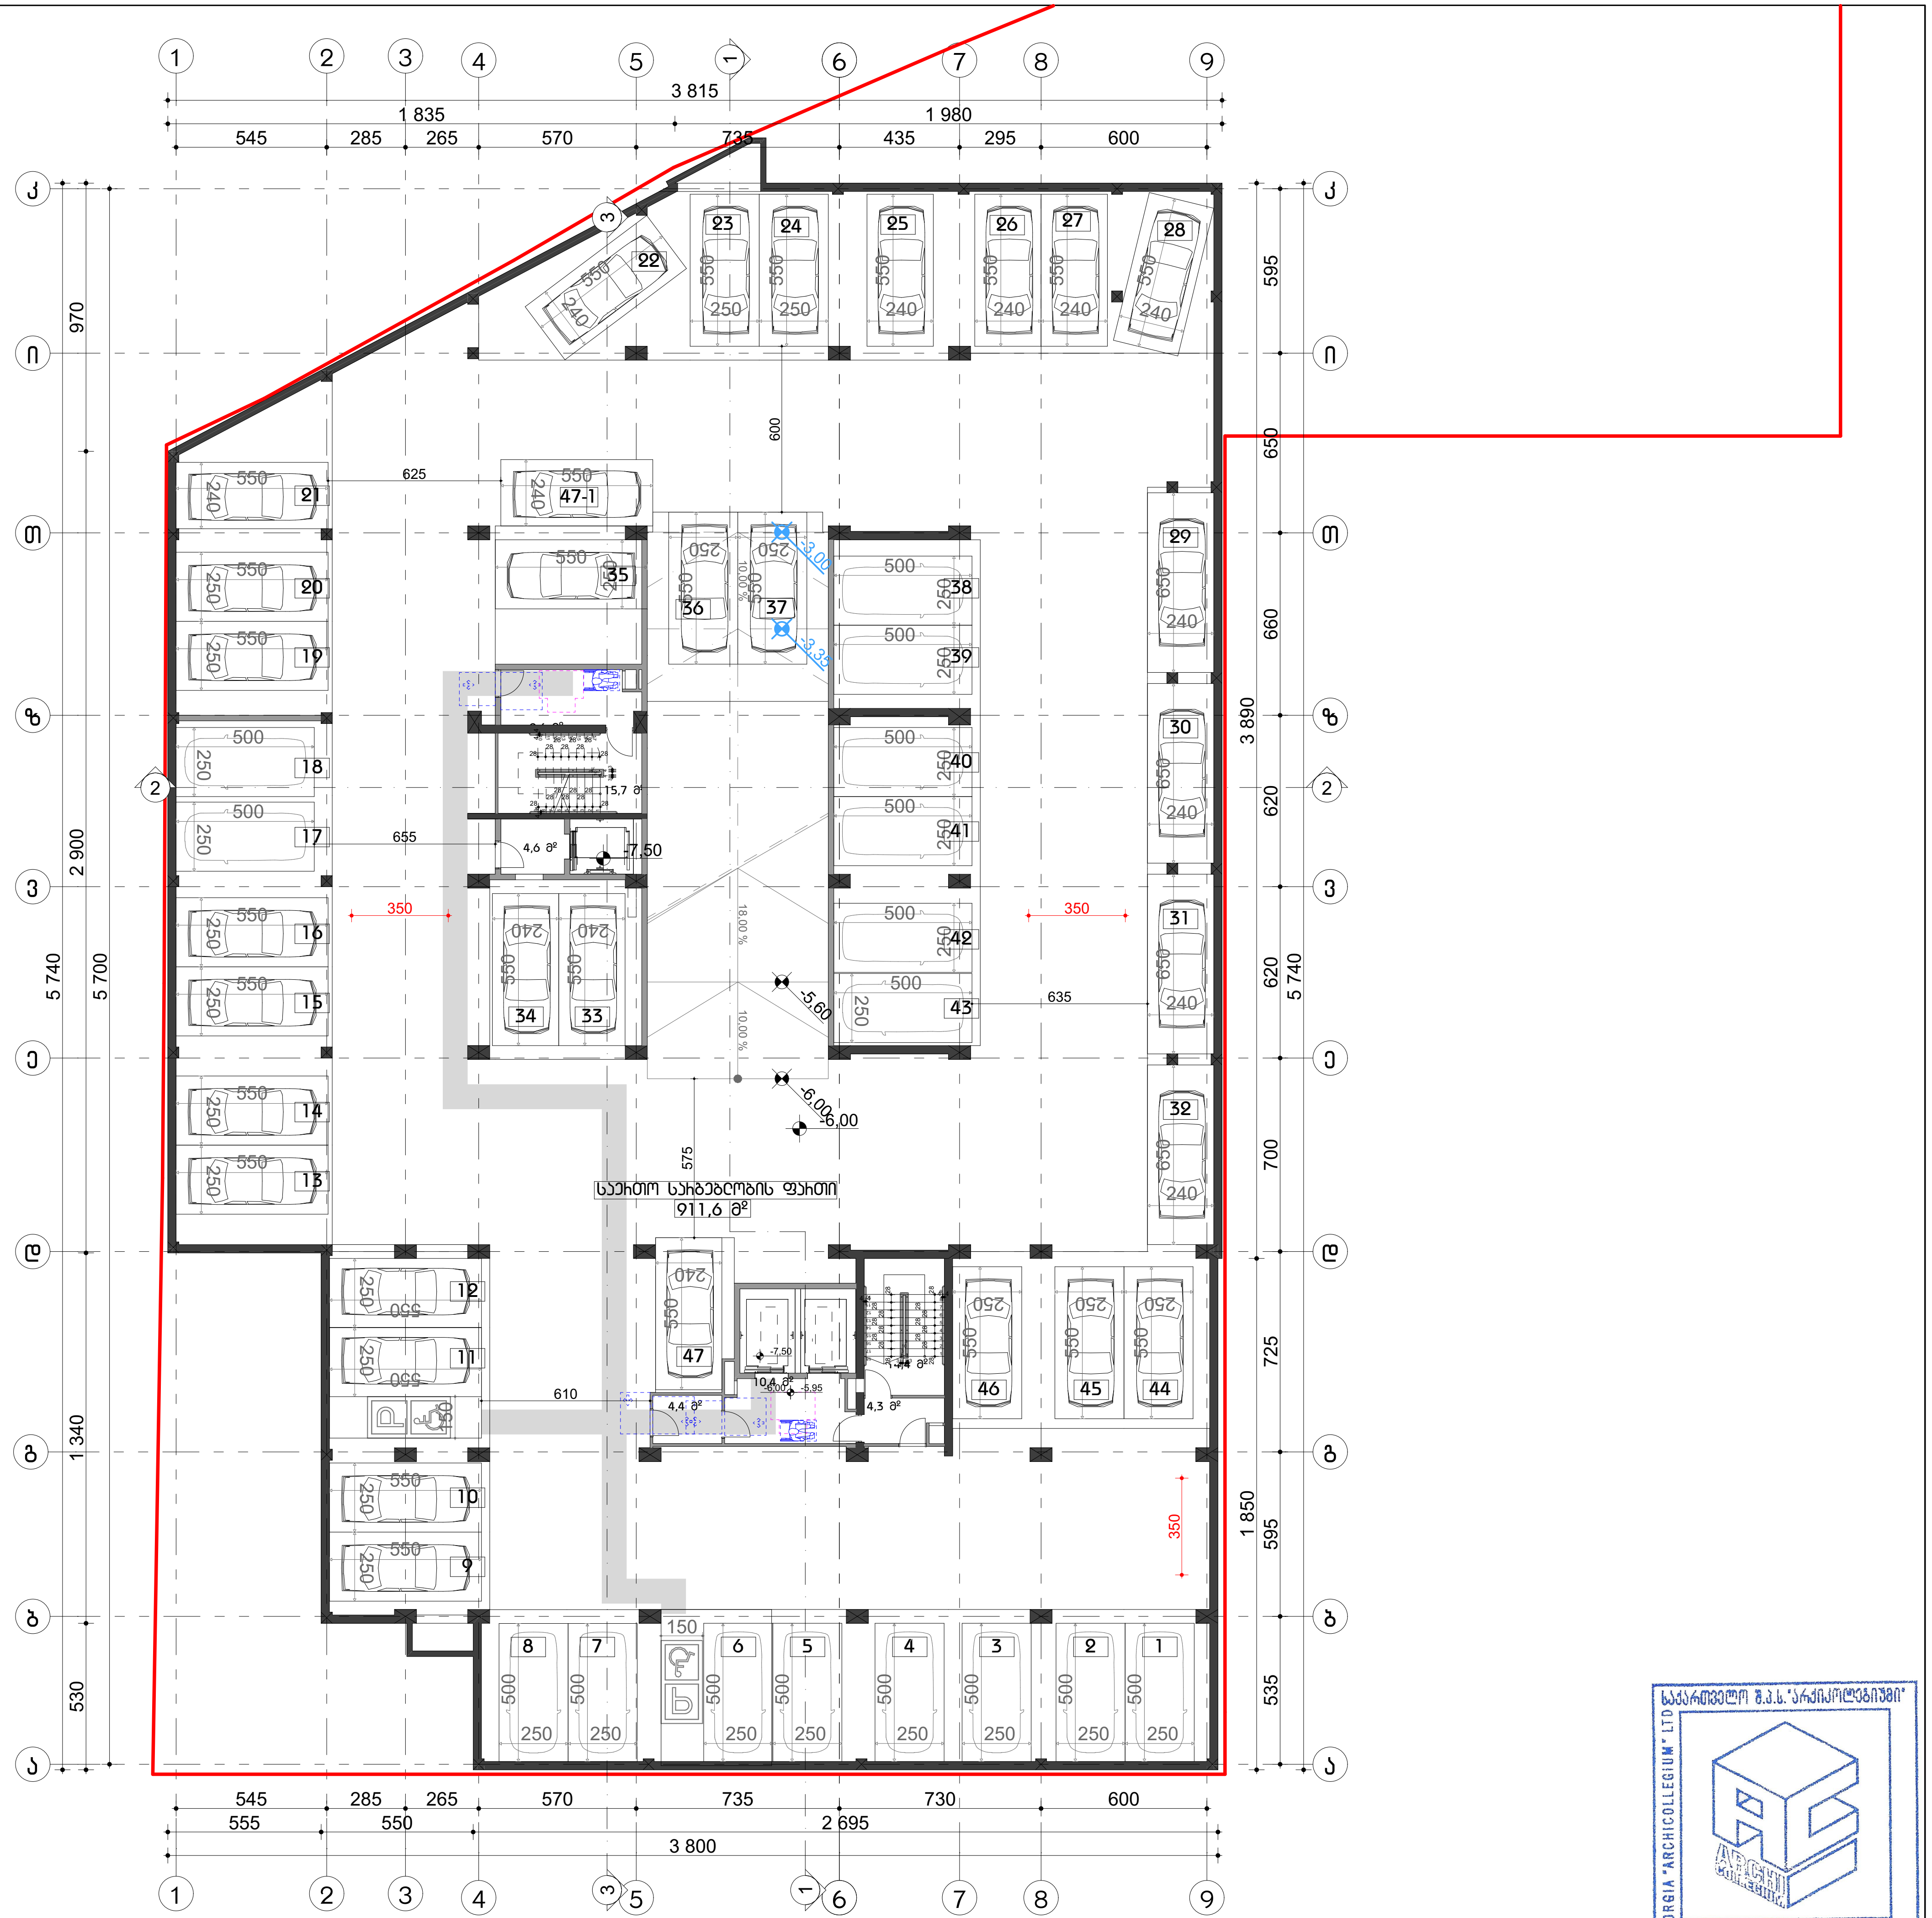

ფორმატი A3

პირობითი აღნიშვნები

მისაწვდომი სვლაგეზი

მოსატრიალებელი სივრცეები

ვარიანტი 1

ვარიანტი 2

ვარიანტი 3

ვარიანტი 4

კარის წინ თავისუფალი სივრცე

თავისუფალი სივრცე კართან მანევრირებისთვის
- ანჯამიანი კარი
წინიდან მისაწვდომი - გამოწევით გაღება

თავისუფალი სივრცე კართან მანევრირებისთვის
- ანჯამიანი კარი
წინიდან მისაწვდომი - მიწოლით გაღება

თავისუფალი სივრცე კართან მანევრირებისთვის
- ანჯამიანი კარი
ანჯამის მხრიდან მისაწვდომი - გამოწევით გაღება

თავისუფალი სივრცე კართან მანევრირებისთვის
- ანჯამიანი კარი
საკეტის მხრიდან მისაწვდომი - გამოწევით გაღება

თავისუფალი სივრცე კართან მანევრირებისთვის
- ანჯამიანი კარი
ანჯამის მხრიდან მისაწვდომი - გამოწევით გაღება

თავისუფალი სივრცე კართან მანევრირებისთვის
- ანჯამიანი კარი
საკეტის მხრიდან მისაწვდომი - მიწოლით გაღება
120 მინ. თუ მოწყობილია მიმხურავი

თავისუფალი სივრცე კართან მანევრირებისთვის
- ანჯამიანი კარი
ანჯამის მხრიდან მისაწვდომი - მიწოლით გაღება
120 მინ. თუ მოწყობილია მიმხურავი

შენიშვნა

1. იატაკის ზედაპირები მოეწყობა ისე, რომ იქნება მდგრადი, მყარი და არასრიალა.
2. განათების სამართავები ელექტრო გამანაწილებლები ელექტრო ჩამრთველები და დენსართები ტემპერატურის მარეგულირებლები მოწყობილობების სამართავები წყალსადენი სისტემის მოწყობილობების მარეგულირებლები და დამცავი და ორმხრივი საკომუნიკაციო სისტემების სამართავები ა" ტიპის ერთეულში მოეწყობა სტანდარტის 309-ე ქვეთავის შესაბამისად".
3. სინათლის ჩამრთველები ელექტრო ჩამრთველები დენსართები ტემპერატურის მარეგულირებლები ელექტრო გამანაწილებლები და უსაფრთხოების ან შიდასაკომუნიკაციო სისტემების სამართავები ბ" ტიპის ერთეულებში მოეწყობა სტანდარტის 309.2 და 1104.1.1 ქვეთავების მიხედვით.

შ.პ.ს "არქიკოლეგიუმი"

საქართველო შ.პ.ს."არქიკოლეგიუმი"
GEORGIA "ARCHICOLLEGIUM" LTD
405004043

მრავალბინიანი საცხოვრებელი სახლი

ქ. თბილისი. უნივერსიტეტის ქუჩა #3 01.14.03.040.357

მისაწვდომობა

-2 სართულის გეგმა

მთ. არქიტექტორი	თ. მერვანიძე	
ავტორი	რ. ებრალიძე	
ავტორი	.	
ავტორი	.	

მასშტაბი	ფურცელი	თბილისი
1:250	მ.01.2.1	23.07.2024








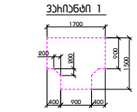


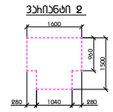


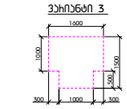


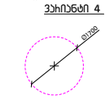


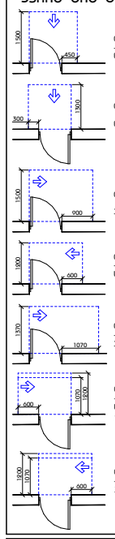








შენიშვნა

1. იატაკის ზედაპირები მოწყობა ისე, რომ იქნება მდგრადი, მყარი და არასრიალა.
2. განათების სამართავები ელექტრო
გამანაწილებლები ელექტრო
ჩამრთველები და დენსართები
ტემპერატურის მარეგულირებლები
მოწყობილობების სამართავები
წყალსადენი სისტემის მოწყობილობების
მარეგულირებლები და დამცავი და
ორმხრივი საკომუნიკაციო სისტემების
სამართავები ა" ტიპის ერთეულში
მოწყობა სტანდარტის 309.2 ქვეთავის
"შესაბამისად".
3. სინათლის ჩამრთველები ელექტრო
ჩამრთველები დენსართები
ტემპერატურის მარეგულირებლები
ელექტრო გამანაწილებლები და
უსადენობების ან შიდასაკომუნიკაციო
სისტემების სამართავები ბ" ტიპის
ერთეულებში მოწყობა სტანდარტის 309.2
და 1104.1.1 ქვეთავების მიხედვით.

მ.პ.ს "არჩიკოლეგიუმი"

GEORGIA "ARCHICOLLEGIUM" LTD
405004043

მიხვევბინიანი სასხოვხებელი სახლი

ქ. თბილისი. ენიველისიტეტის ქუჩა #3 01.14.03.040.357

მისაბმელობა

-1 სართულის გეგმა

მთ. არქიტექტორი	თ. მელქუანიძე	
ავტორი	ჰ. ებრაელიძე	
ავტორი	.	
ავტორი	.	

მასშტაბი	ფორმატი	თარიღი
1:250	A3.01.2.2	23.07.2024

ფოჰმპტი A3

პირობითი აღნიშვნები

მისაბმელთან სვლებზე

მოსახსნელებელი სივრცეები


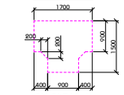


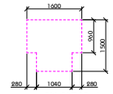


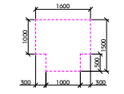


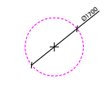


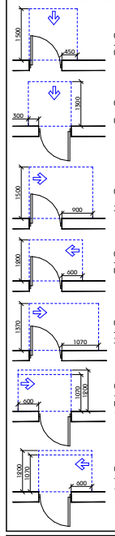








შენიშვნა

1. იატაკის ზედაპირები მოწყობა ისე, რომ იქნება მდგრადი, მყარი და არასრიალა.
2. განათების სამართავები ელექტრო გამანაწილებლები ელექტრო ჩამრთველები და დენსართები ტემპერატურის მარეგულირებლები მოწყობილობების სამართავები წყალსადენი სისტემის მოწყობილობების მარეგულირებლები და დამცავი და ორმხრივი საკომუნიკაციო სისტემების სამართავები ა' ტიპის ერთეულში მოწყობა სტანდარტის 309-ე ქვეთავის 'შესაბამისად'.
3. სინათლის ჩამრთველები ელექტრო ჩამრთველები დენსართები ტემპერატურის მარეგულირებლები ელექტრო გამანაწილებლები და ოსაფრთხოების ან შიდასაკომუნიკაციო სისტემების სამართავები ბ' ტიპის ერთეულებში მოწყობა სტანდარტის 309.2 და 1104.1.1 ქვეთავების მიხედვით.

მ.პ.ს "არქიკოლეგიუმი"

საქართველო შ.პ.ს."არქიკოლეგიუმი" LTD
GEORGIA "ARCHICOLLEGIUM" LTD
405004043

მიპვალბინიანი სასხოვრებელი სახლი

ქ. თბილისი. ენიველისტების ქუჩა #3 01.14.03.040.357

მისაბმელობა

პირველი სართულის გეგმა

მთ. არქიტექტორი	თ. მჭედლიძე	
ავტორი	ჰ. ებრალიძე	
ავტორი	.	
ავტორი	.	

მასშტაბი	ფურცელი	თარიღი
1:200	8.01.2.3	23.07.2024

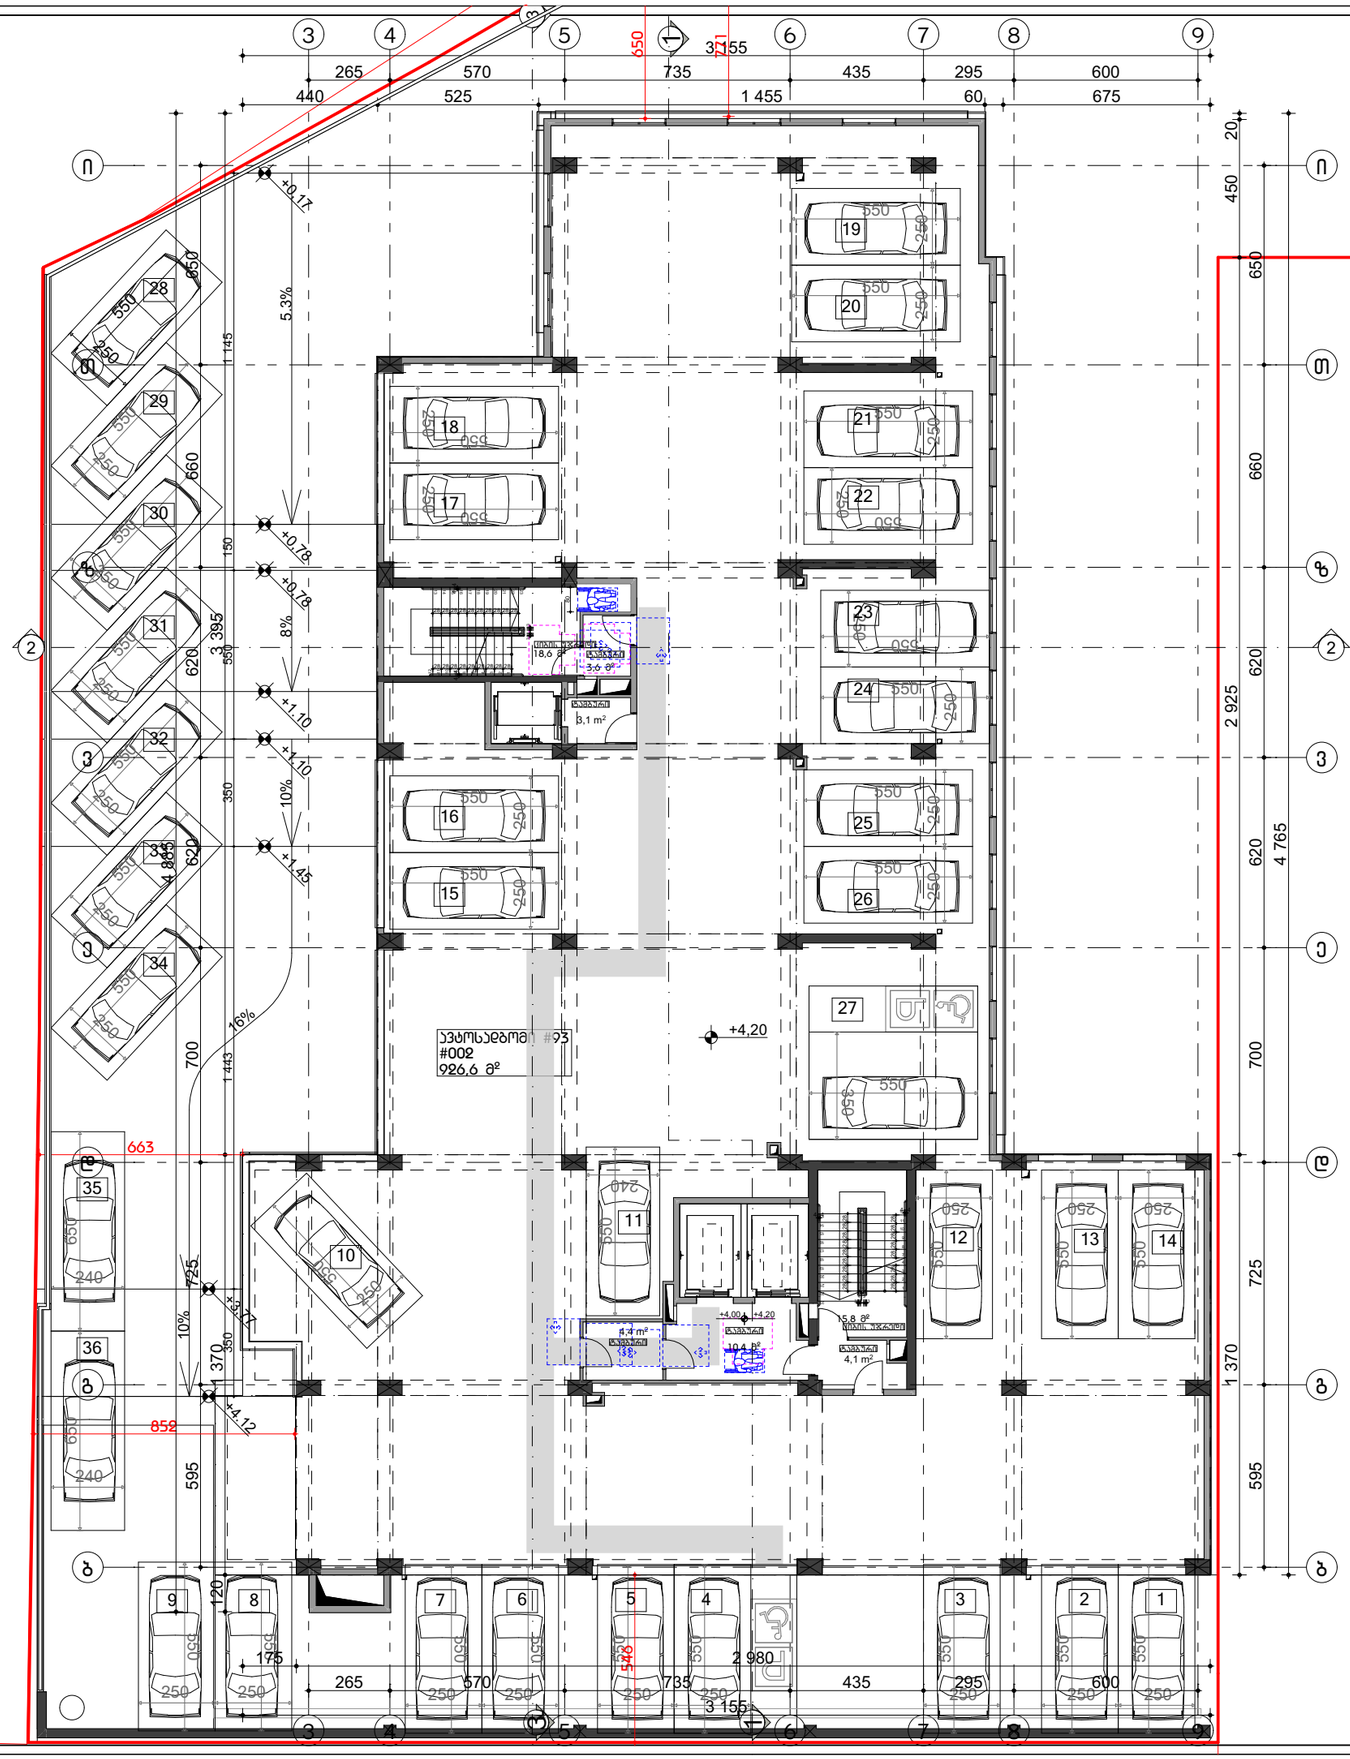
3
4
5
6
7
8
9
650
721
3 155
265
570
735
435
295
600
440
525
1 455
60
675
20
450
650
660
620
2 925
620
4 765
700
1 370
725
595
5.3%
8%
10%
16%
+0.17
+0.78
+0.79
+1.10
+1.40
+1.45
+4.20
+4.12
+4.00
+4.20
ავტოსადგომი #93
#002
926,6 მ²
ტექნიკური სათავსო
18,6 მ²
სველი წერტილი
3,6 მ²
სველი წერტილი
3,1 მ²
სველი წერტილი
4,1 მ²
663
852
1 443
3 395
1 145
150
350
700
595
725
370
120
175
2 980
1 328
550
250
240
650
660
620
550
350
240
250
250
250

ფოჩამატი A3

პირობითი აღნიშვნები

მისაბმელთან სვეტბეტონი

მოსახსნელებელი სივრცეები

ვარიანტი 1

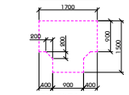

ვარიანტი 2

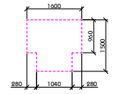

ვარიანტი 3

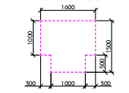

ვარიანტი 4

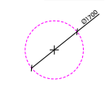


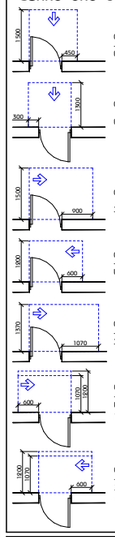








შენიშვნა

1. იატაკის ზედაპირები მოწყობა ისე, რომ იქნება მდგრადი, მყარი და არასრიალა.
2. განათების სამართავები ელექტრო გამანაწილებლები ელექტრო ჩამრთველები და დენსართები ტემპერატურის მარეგულირებლები მოწყობილობების სამართავები წყალსადენი სისტემის მოწყობილობების მარეგულირებლები და დამცავი და ორმხრივი საკომუნიკაციო სისტემების სამართავები ა' ტიპის ერთეულში მოწყობა სტანდარტის 309-ე ქვეთავის "შესაბამისად".
3. სინათლის ჩამრთველები ელექტრო ჩამრთველები დენსართები ტემპერატურის მარეგულირებლები ელექტრო გამანაწილებლები და ულავრირიების ან შიდაკომუნიკაციო სისტემების სამართავები ბ' ტიპის ერთეულებში მოწყობა სტანდარტის 309.2 და 1104.1.1 ქვეთავების მიხედვით.

მ.პ.ს "არქიკოლეგიები"


ქ. თბილისი. უნივერსიტეტის ქუჩა #3 01.14.03.040.357

მისაბმელობა

მესამე სართულის ბებმე

მთ. არქიტექტორი	თ. მაჩავნიძე	
ავტორი	ჰ. ებრაიძე	
ავტორი	.	
ავტორი	.	

მასშტაბი	ფურცელი	თარიღი
1:200	8.01.2.5	23.07.2024

საქართველო შ.პ.ს. "არქიკოლეგიები"
GEORGIA "ARCHICOLLEGIUM" LTD
405004043

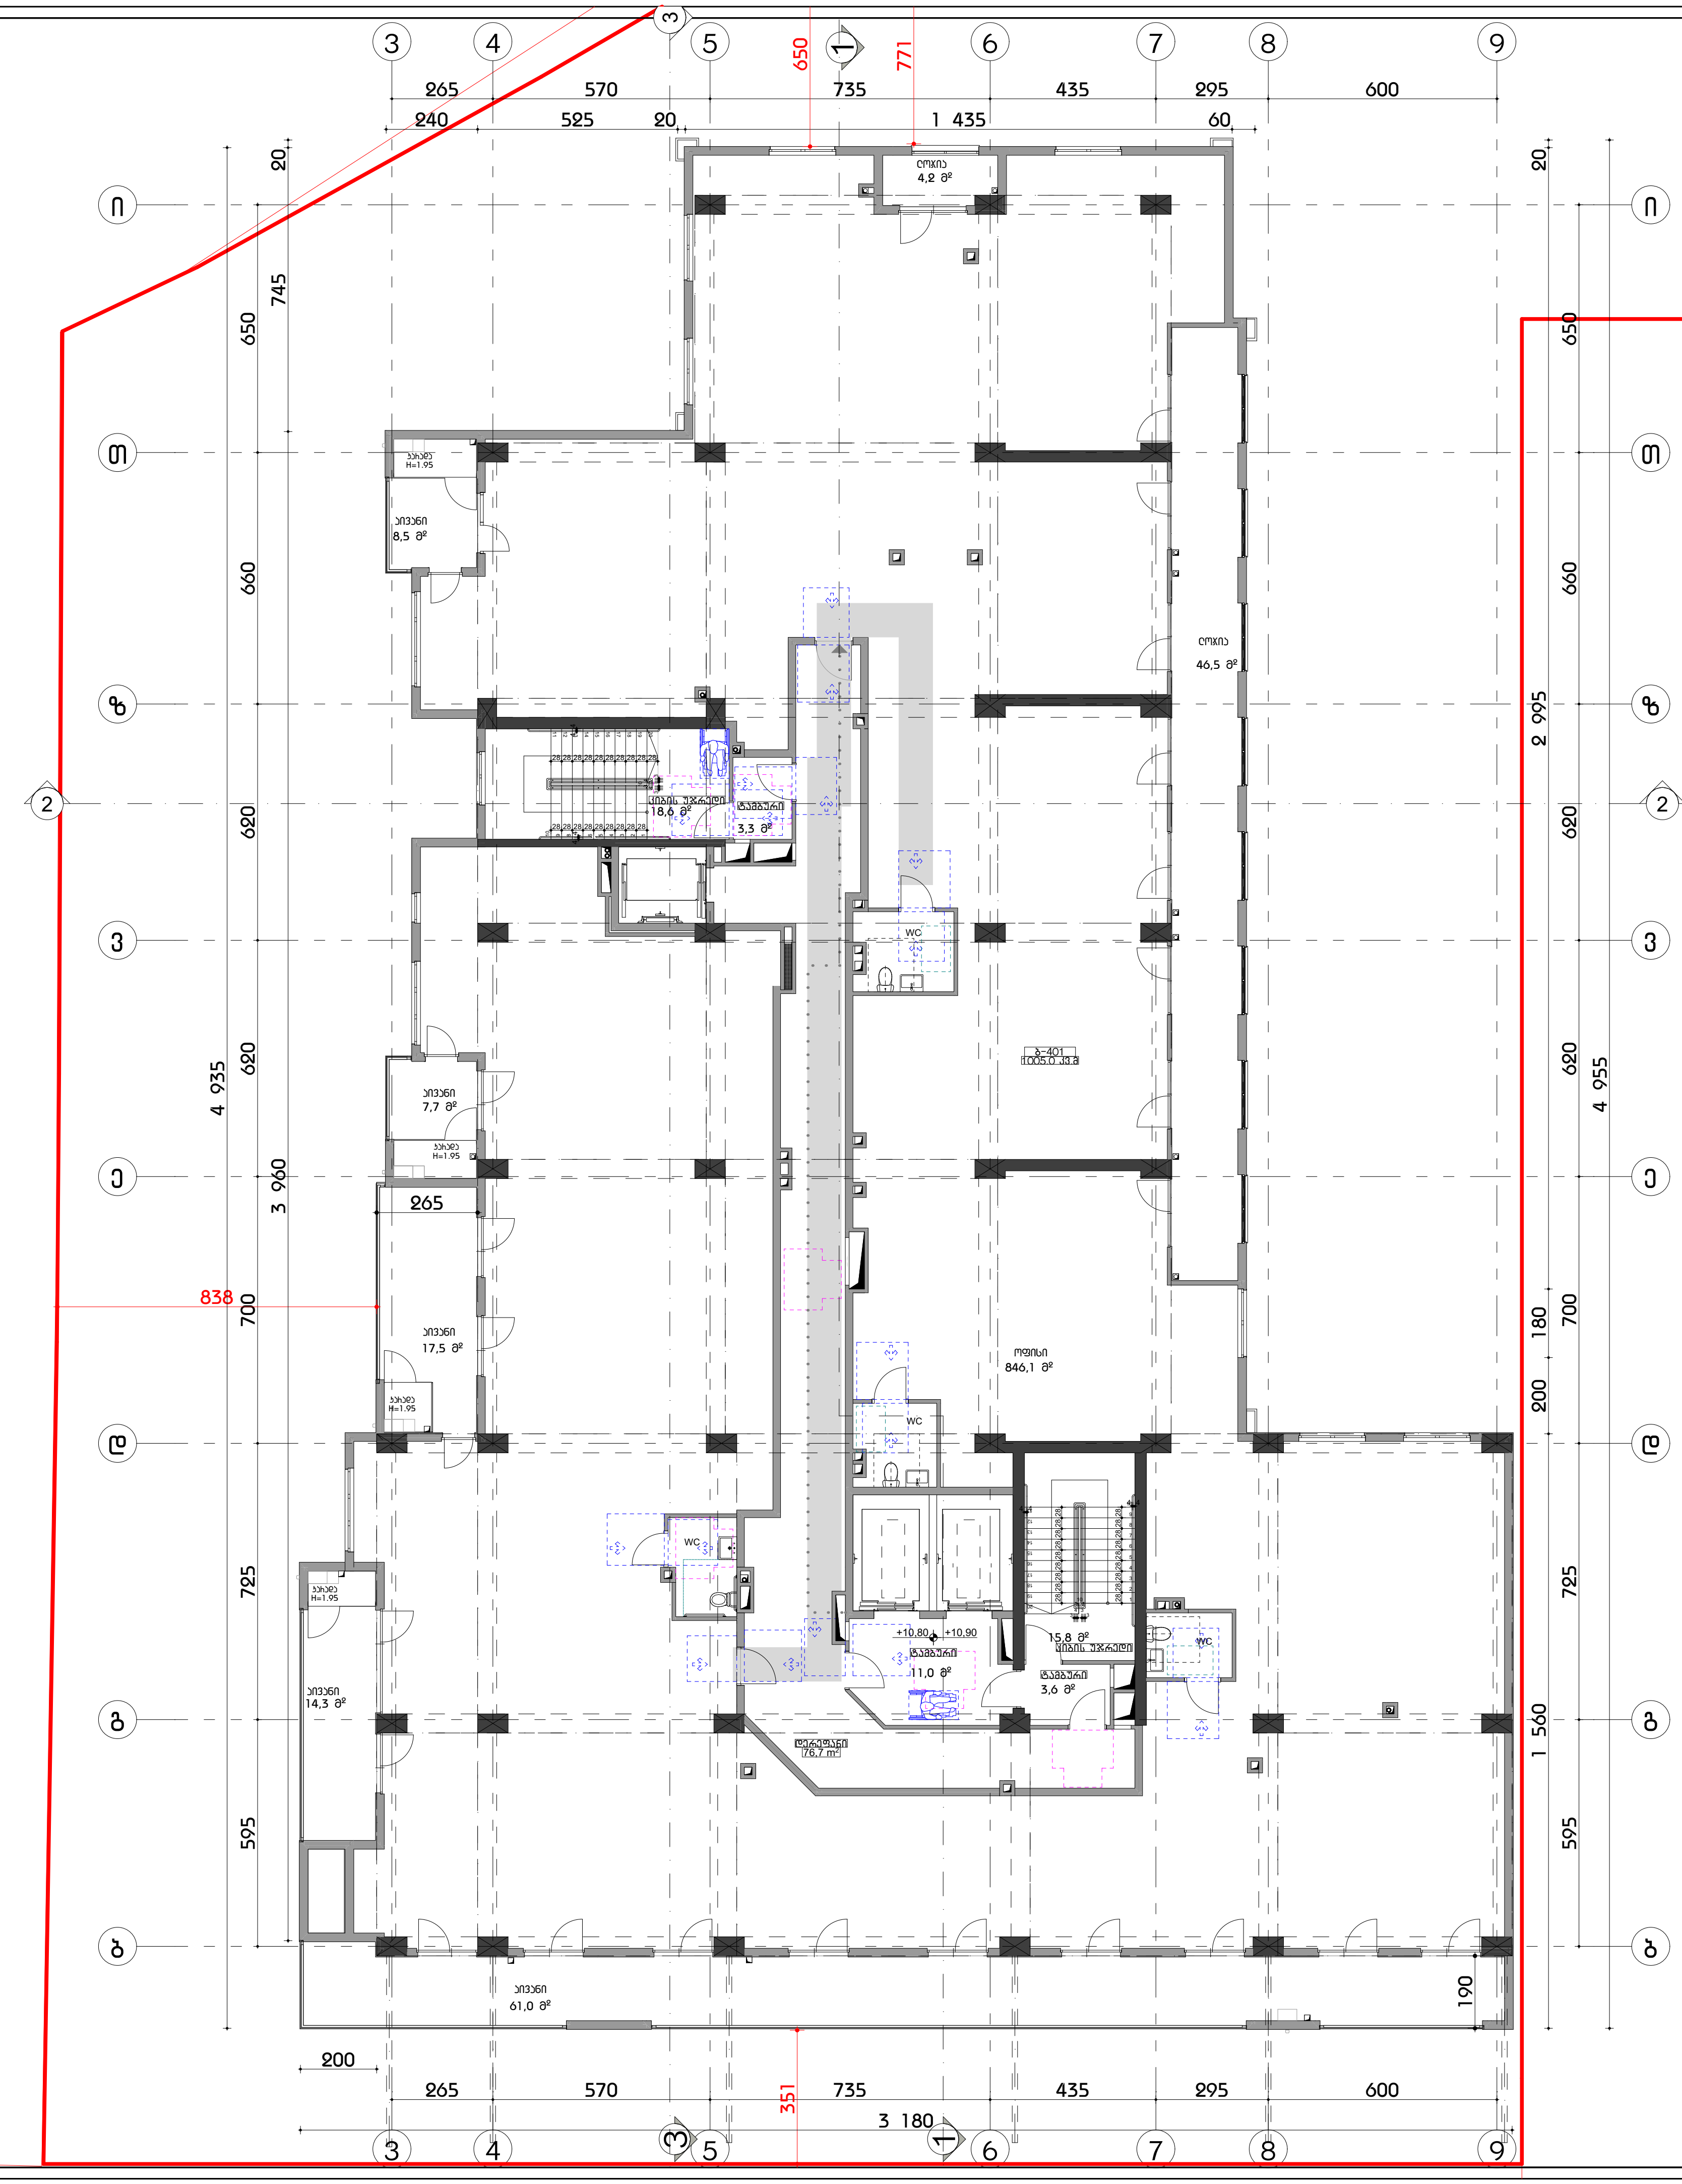

ფორმატი A3

პირობითი აღნიშვნები

მისაწვდომი სველები

მოსატრიალებელი სივრცეები

ვარიანტი 1 — 1700, 200, 200, 900, 1500, 400, 900, 400

ვარიანტი 2 — 1600, 960, 1500, 280, 1040, 280

ვარიანტი 3 — 1600, 1000, 1500, 500, 300, 1000, 300

ვარიანტი 4 — Ø1700

კარის წინ თავისუფალი სივრცე

თავისუფალი სივრცე კართან მანევრირებისთვის
- ანჯამიანი კარი
წინიდან მისაწვდომი - გამოწევით გაღება

თავისუფალი სივრცე კართან მანევრირებისთვის
- ანჯამიანი კარი
წინიდან მისაწვდომი - მიწოლით გაღება

თავისუფალი სივრცე კართან მანევრირებისთვის
- ანჯამიანი კარი
ანჯამის მხრიდან მისაწვდომი - გამოწევით გაღება

თავისუფალი სივრცე კართან მანევრირებისთვის
- ანჯამიანი კარი
საკეტის მხრიდან მისაწვდომი - გამოწევით გაღება

თავისუფალი სივრცე კართან მანევრირებისთვის
- ანჯამიანი კარი
ანჯამის მხრიდან მისაწვდომი - გამოწევით გაღება

თავისუფალი სივრცე კართან მანევრირებისთვის
- ანჯამიანი კარი
საკეტის მხრიდან მისაწვდომი - მიწოლით გაღება
120 მინ. თუ მოწყობილია მიმხურავი

თავისუფალი სივრცე კართან მანევრირებისთვის
- ანჯამიანი კარი
ანჯამის მხრიდან მისაწვდომი - მიწოლით გაღება
120 მინ. თუ მოწყობილია მიმხურავი

შენიშვნა

1. იატაკის ზედაპირები მოეწყობა ისე, რომ იქნება მდგრადი, მყარი და არასრიალა.
2. განათების სამართავები ელექტრო გამანაწილებლები ელექტრო ჩამრთველები და დენსართები ტემპერატურის მარეგულირებლები მოწყობილობების სამართავები წყალსადენი სისტემის მოწყობილობების მარეგულირებლები და დამცავი და ორმხრივი საკომუნიკაციო სისტემების სამართავები ა" ტიპის ერთეულში მოეწყობა სტანდარტის 309-ე ქვეთავის შესაბამისად".
3. სინათლის ჩამრთველები ელექტრო ჩამრთველები დენსართები ტემპერატურის მარეგულირებლები ელექტრო გამანაწილებლები და უსაფრთხოების ან შიდასაკომუნიკაციო სისტემების სამართავები ბ" ტიპის ერთეულებში მოეწყობა სტანდარტის 309.2 და 1104.1.1 ქვეთავების მიხედვით.

ARCHI COLLEGIUM
შ.პ.ს "არქიკოლეგიუმი"

საქართველო შ.პ.ს. "არქიკოლეგიუმი"
GEORGIA "ARCHICOLLEGIUM" LTD
405004043

მრავალბინიანი საცხოვრებელი სახლი

ქ. თბილისი. უნივერსიტეტის ქუჩა #3 01.14.03.040.357

მისაწვდომობა

მეოთხე სართულის გეგმა

მთ. არქიტექტორი	თ. მურვანიძე	
ავტორი	რ. ებრალიძე	
ავტორი	.	
ავტორი	.	

მასშტაბი	ფურცელი	თბილისი
1:200	მ.01.2.6	23.07.2024

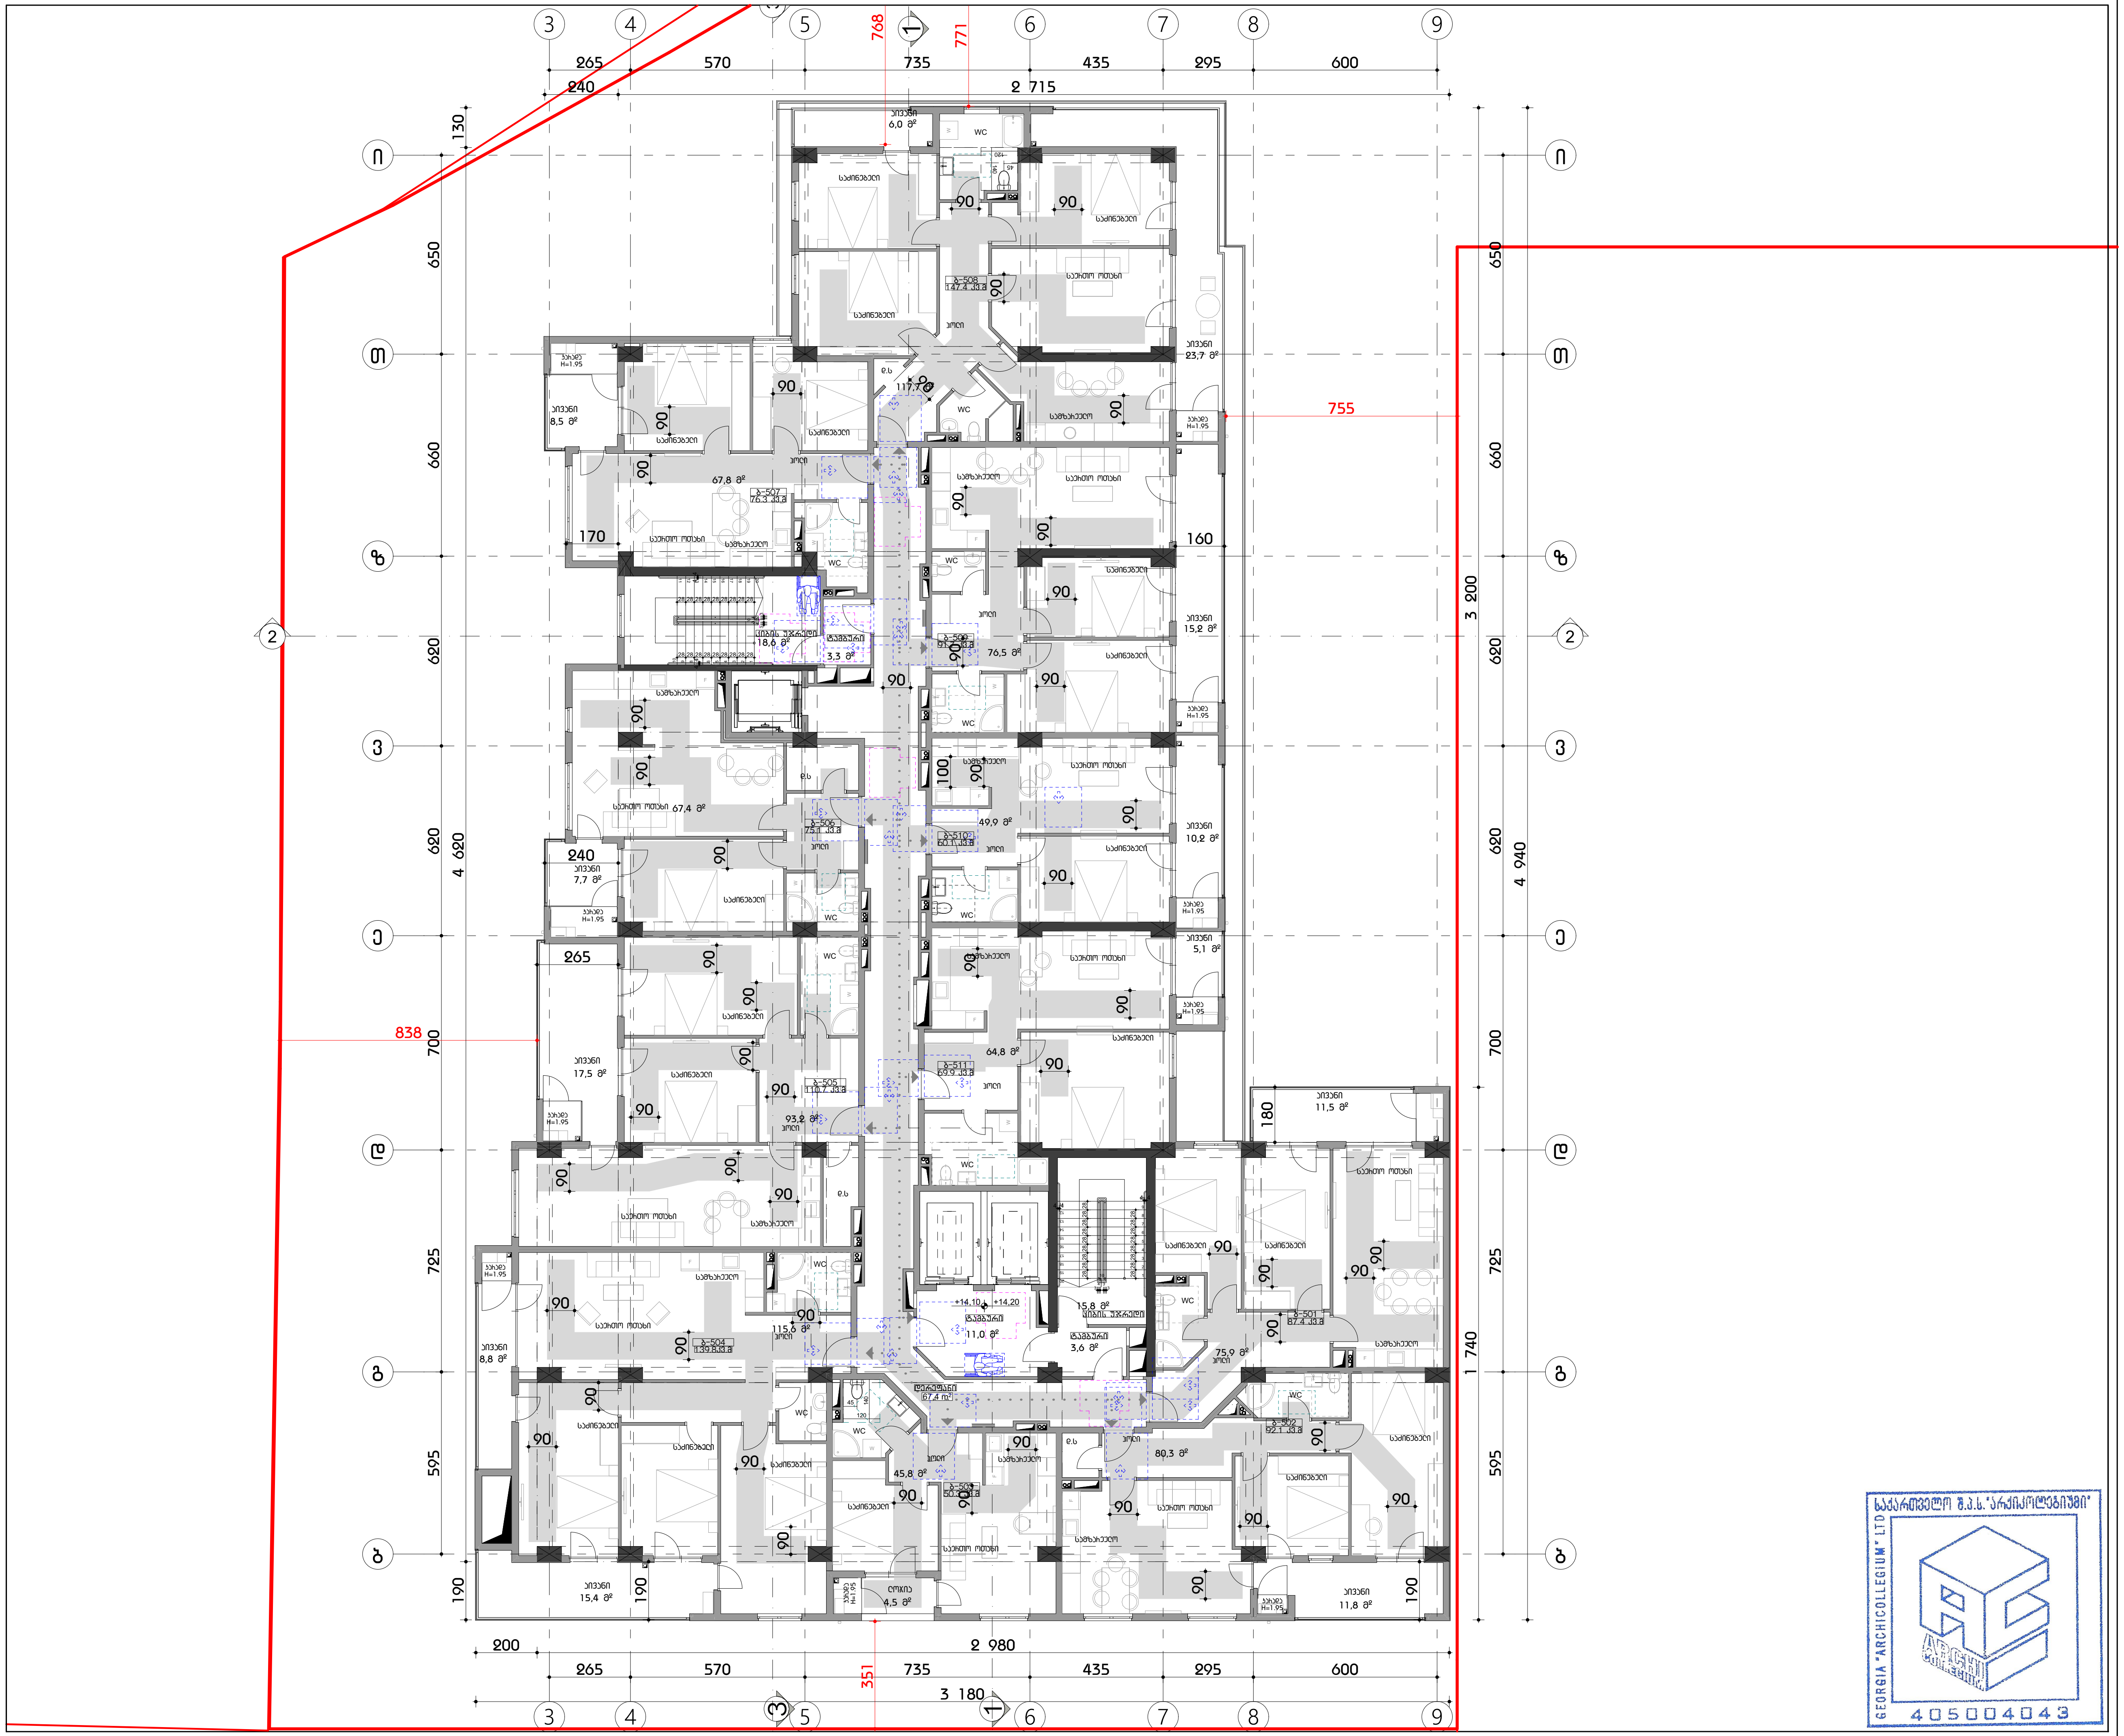

ფორმატი A3

პირობითი აღნიშვნები

მისაწვდომი სვლაბეზი

მოსატრიალებელი სივრცეები

ვარიანტი 1

ვარიანტი 2

ვარიანტი 3

ვარიანტი 4

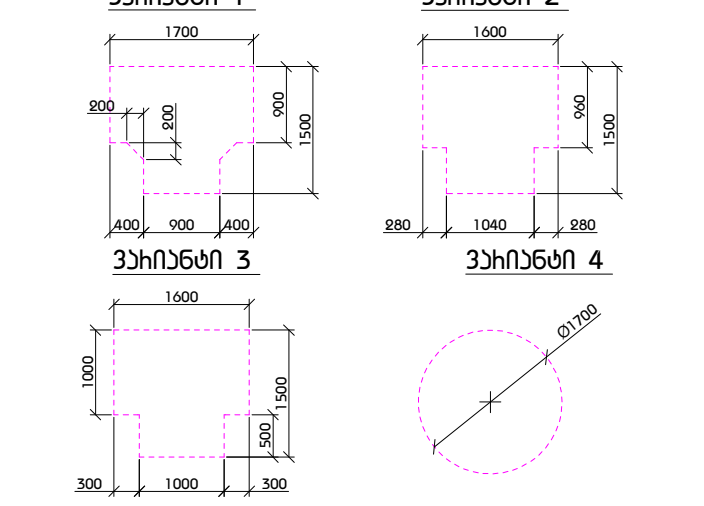

კარის წინ თავისუფალი სივრცე

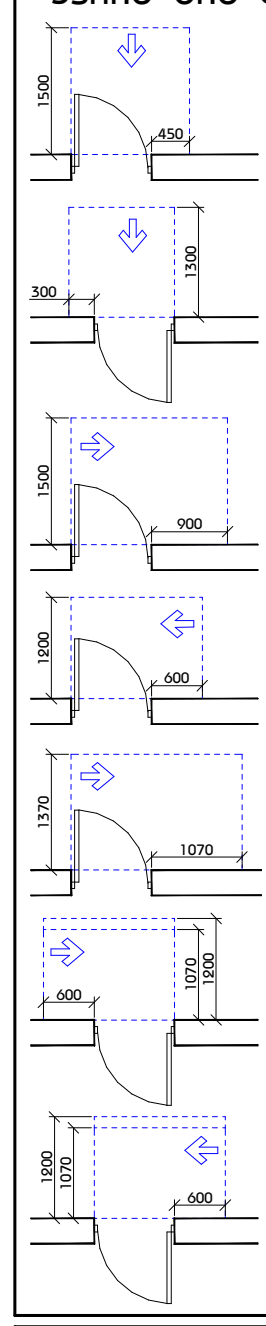

თავისუფალი სივრცე კართან მანევრირებისთვის - ანჯამიანი კარი წინიდან მისაწვდომი - გამოწევით გაღება

თავისუფალი სივრცე კართან მანევრირებისთვის - ანჯამიანი კარი წინიდან მისაწვდომი - მიწოლით გაღება

თავისუფალი სივრცე კართან მანევრირებისთვის - ანჯამიანი კარი ანჯამის მხრიდან მისაწვდომი - გამოწევით გაღება

თავისუფალი სივრცე კართან მანევრირებისთვის - ანჯამიანი კარი საკეტის მხრიდან მისაწვდომი - გამოწევით გაღება

თავისუფალი სივრცე კართან მანევრირებისთვის - ანჯამიანი კარი ანჯამის მხრიდან მისაწვდომი - გამოწევით გაღება

თავისუფალი სივრცე კართან მანევრირებისთვის - ანჯამიანი კარი საკეტის მხრიდან მისაწვდომი - მიწოლით გაღება 120 მინ. თუ მოწყობილია მიმხურავი

თავისუფალი სივრცე კართან მანევრირებისთვის - ანჯამიანი კარი ანჯამის მხრიდან მისაწვდომი - მიწოლით გაღება 120 მინ. თუ მოწყობილია მიმხურავი

შენიშვნა

1. იატაკის ზედაპირები მოეწყობა ისე, რომ იქნება მდგრადი, მყარი და არასრიალა.
2. განათების სამართავები ელექტრო გამანაწილებლები ელექტრო ჩამრთველები და დენსართები ტემპერატურის მარეგულირებლები მოწყობილობების სამართავები წყალსადენი სისტემის მოწყობილობების მარეგულირებლები და დამცავი და ორმხრივი საკომუნიკაციო სისტემების სამართავები ა" ტიპის ერთეულში მოეწყობა სტანდარტის 309-ე ქვეთავის შესაბამისად".
3. სინათლის ჩამრთველები ელექტრო ჩამრთველები დენსართები ტემპერატურის მარეგულირებლები ელექტრო გამანაწილებლები და უსაფრთხოების ან შიდასაკომუნიკაციო სისტემების სამართავები ბ" ტიპის ერთეულებში მოეწყობა სტანდარტის 309.2 და 1104.1.1 ქვეთავების მიხედვით.

შ.პ.ს "არქიკოლეგიუმი"

მრავალბინიანი საცხოვრებელი სახლი

ქ. თბილისი. უნივერსიტეტის ქუჩა #3 01.14.03.040.357

მისაწვდომობა

მეხუთე სართულის გეგმა

მთ. არქიტექტორი	თ. მეჩვანიძე	
ავტორი	რ. ებრალიძე	
ავტორი	.	
ავტორი	.	

მასშტაბი	ფურცელი	თბილისი
1:200	მ.01.2.7	23.07.2024

საქართველო შ.პ.ს. "არქიკოლეგიუმი"

GEORGIA "ARCHICOLLEGIUM" LTD

405004043

ფოჩხაძე #3

პირობითი აღნიშვნები




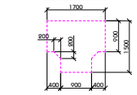


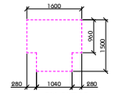


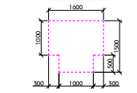


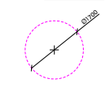


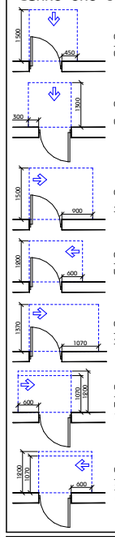








შენიშვნა

1. იატაკის ზედაპირები მოეწყობა ისე, რომ იქნება მდგრადი, მყარი და არასრალა.
2. განათების სამართავები ელექტრო გამანაწილებლები ელექტრო ჩამრთველები და დენსართები ტემპერატურის მარეგულირებლები მოწყობილობების სამართავები წყალსადენი სისტემის მოწყობილობების მარეგულირებლები და დამცავი და ორმხრივი საკომუნიკაციო სისტემების სამართავები „ა" ტიპის ერთეულში მოეწყობა სტანდარტის 309-ე ქვეთავის შესაბამისად".
3. სინათლის ჩამრთველები ელექტრო ჩამრთველები დენსართები ტემპერატურის მარეგულირებლები ელექტრო გამანაწილებლები და უსაფრთხოების ან შიდასაკომუნიკაციო სისტემების სამართავები ბ" ტიპის ერთეულებში მოეწყობა სტანდარტის 309.2 და 1104.1.1 ქვეთავების მიხედვით.

ARCHI COLLEGIUM

შ.პ.ს "არქიკოლეგიუმი"





მთ. არქიტექტორი	თ. მეხუნიძე	
ავტორი	ჰ. ებრალიძე	
ავტორი	.	
ავტორი	.	

მასშტაბი	ფურცელი	თარიღი
1:200	8.01.2.8	23.07.2024

საქართველო შ.პ.ს."არქიკოლეგიუმი"

GEORGIA "ARCHICOLLEGIUM" LTD

405004043

ფოჩამატი A3

პირობითი აღნიშვნები



ვარიანტი 1

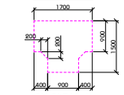

ვარიანტი 2

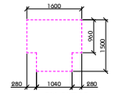

ვარიანტი 3

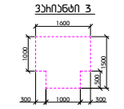

ვარიანტი 4

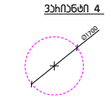


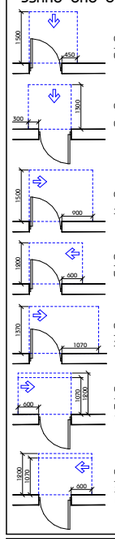








შენიშვნა

1. იატაკის ზედაპირები მოწყობა ისე, რომ იქნება მდგრადი, მყარი და არასრალა.
2. განათების სამართავები ელექტრო
გამანაწილებლები ელექტრო
ჩამრთველები და დენსართები
ტემპერატურის მარეგულირებლები
მოწყობილობების სამართავები
წყალსადენი სისტემის მოწყობილობების
მარეგულირებლები და დამცავი და
ორმხრივი საკომუნიკაციო სისტემების
სამართავები „ტიპის ერთეულში
მოწყობა სტანდარტის 309-ე ქვეთავის
შესაბამისად".
3. სინათლის ჩამრთველები ელექტრო
ჩამრთველები დენსართები
ტემპერატურის მარეგულირებლები
ელექტრო გამანაწილებლები და
უსაფრთხოების ან შიდასაკომუნიკაციო
სისტემების სამართავები ბ" ტიპის
ერთეულებში მოწყობა სტანდარტის 309.2
და 1104.1.1 ქვეთავების მიხედვით.









მასშტაბი	ფურცელი	თარიღი
1:200	მ.01.2.9	23.07.2024



ფოჩამატი #3

პირობითი აღნიშვნები

მისაწვდომი სველბლოკი

მოსახსნელებელი სივრცეები

ვარიანტი 1

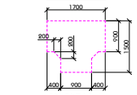

ვარიანტი 2

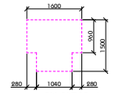

ვარიანტი 3

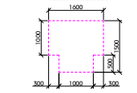

ვარიანტი 4

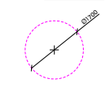


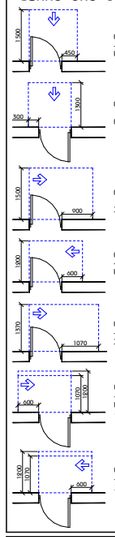








შენიშვნა

1. იატაკის ზედაპირები მოწყობა ისე, რომ იქნება მდგრადი, მყარი და არასრული.
2. განათების სამართავები ელექტრო
გამანაწილებლები ელექტრო
ჩამრთველები და დენსართები
ტემპერატურის მარეგულირებლები
მოწყობილობების სამართავები
წყალსადენი სისტემის მოწყობილობების
მარეგულირებლები და დამცავი და
ორმხრივი საკომუნიკაციო სისტემების
სამართავები „ტიპის ერთეულში
მოწყობა სტანდარტის 309-ე ქვეთავის
შესაბამისად".
3. სინათლის ჩამრთველები ელექტრო
ჩამრთველები დენსართები
ტემპერატურის მარეგულირებლები
ელექტრო გამანაწილებლები და
უსაფრთხოების ან შიდასაკომუნიკაციო
სისტემების სამართავები ბ' ტიპის
ერთეულებში მოწყობა სტანდარტის 309.2
და 1104.1.1 ქვეთავების მიხედვით.

ARCHI COLLEGIUM

მ.პ.ს "არქიკოლეგიუმი"





ავტორი	.	
ავტორი	.	

მასშტაბი	ფურცელი	თარიღი
1:200	8.01.2.10	23.07.2024

საკარმიდამო მ.პ.ს."არქიკოლეგიუმი"
GEORGIA "ARCHICOLLEGIUM" LTD
405004043

ფოჩამატი A3

პირობითი აღნიშვნები



ვარიანტი 1

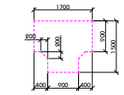

ვარიანტი 2

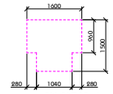

ვარიანტი 3

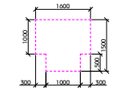

ვარიანტი 4

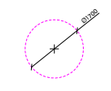


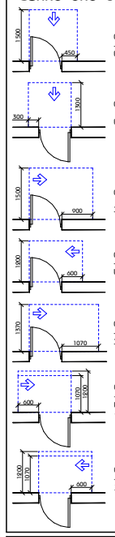








შენიშვნა

1. ინატაციის ზედაპირები მოწყობა ისე, რომ იქნება მდგრადი, მყარი და არასრულა.
2. განათების სამართავები ელექტრო
გამანაწილებლები ელექტრო
ჩამრთველები და დენსართები
ტემპერატურის მარეგულირებლები
მოწყობილობების სამართავები
წყალსადენი სისტემის მოწყობილობების
მარეგულირებლები და დამცავი და
ორმხრივი საკომუნიკაციო სისტემების
სამართავები „ტიპის ერთეულში
მოწყობა სტანდარტის 309-ე ქვეთავის
შესაბამისად".
3. სინათლის ჩამრთველები ელექტრო
ჩამრთველები დენსართები
ტემპერატურის მარეგულირებლები
ელექტრო გამანაწილებლები და
უსაფრთხოების ან შიდასაკომუნიკაციო
სისტემების სამართავები ბ" ტიპის
ერთეულებში მოწყობა სტანდარტის 309.2
და 1104.1.1 ქვეთავების მიხედვით.

ARCHI COLLEGIUM

შ.პ.ს "არქიკოლეგიუმი"





მთ. არქიტექტორი	თ. მეჩავნიძე	
ავტორი	ხ. ებხაიძე	
ავტორი	.	
ავტორი	.	

მასშტაბი	ფურცელი	თარიღი
1:200	8.01.2.11	23.07.2024

GEORGIA "ARCHICOLLEGIUM" LTD
405004043

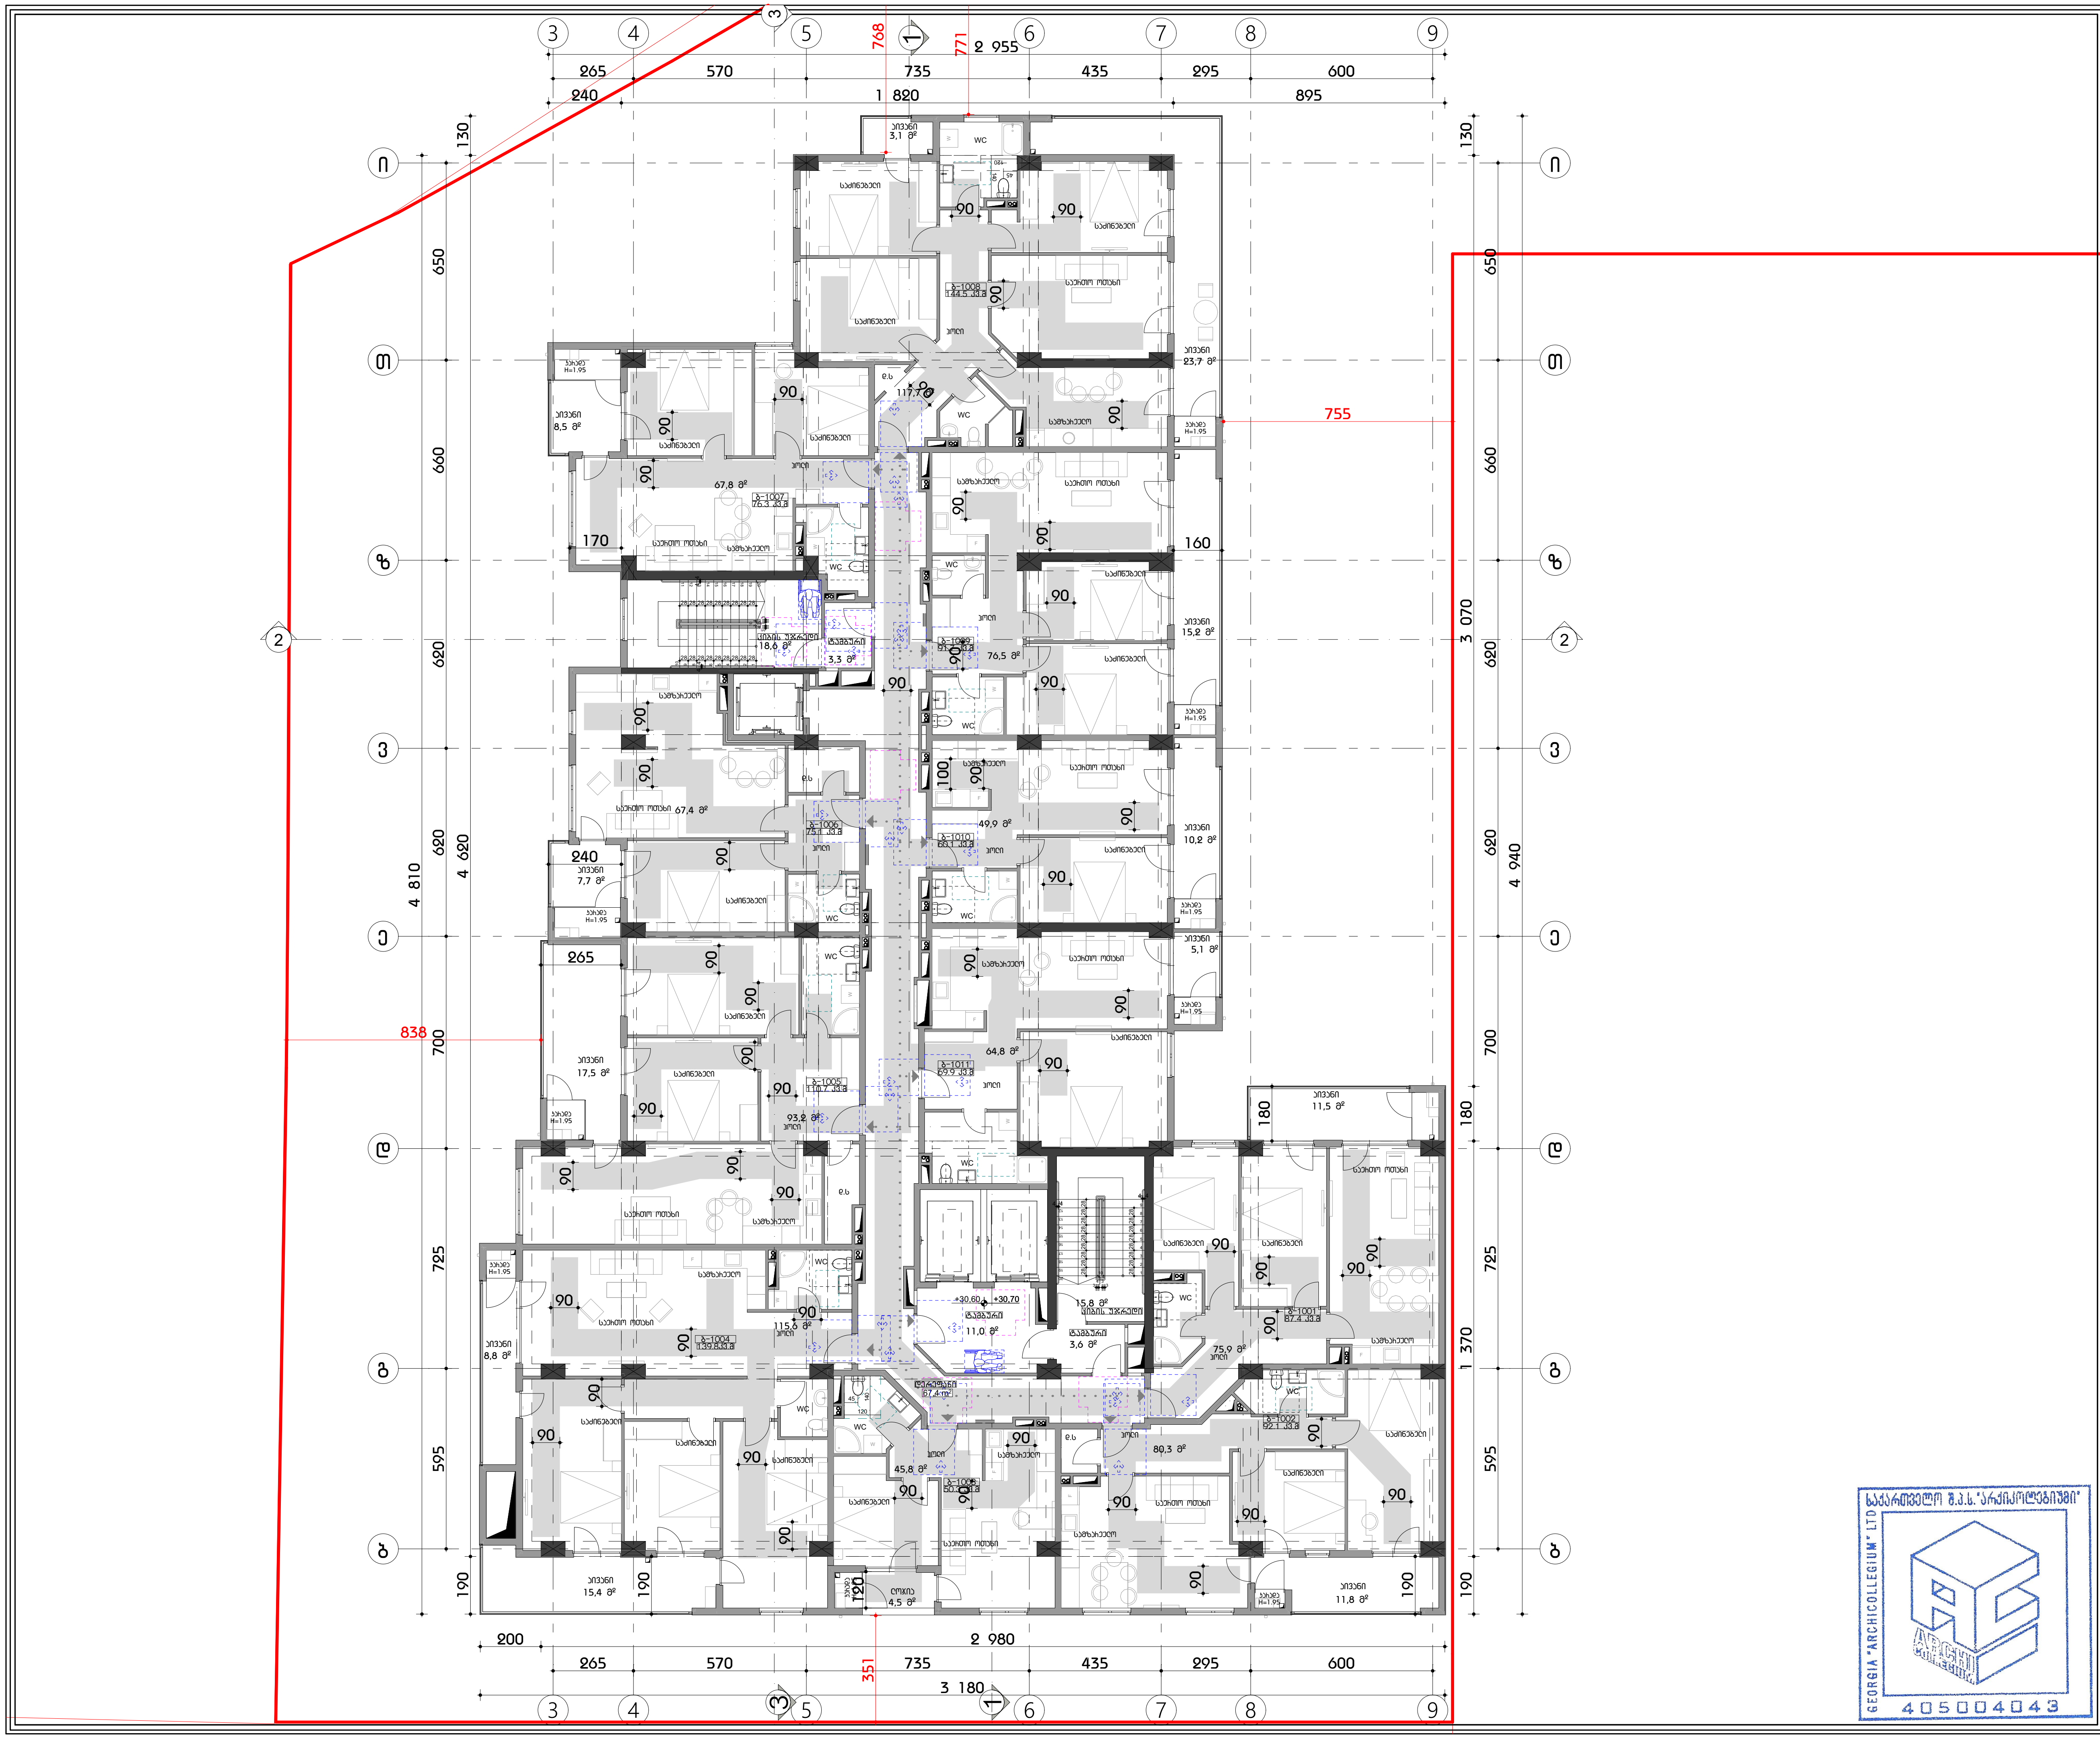

ფორმატი A3

პირობითი აღნიშვნები

მისაწვდომი სვლები

მოსატრიალებელი სივრცეები

ვარიანტი 1 | ვარიანტი 2 | ვარიანტი 3 | ვარიანტი 4

კარის წინ თავისუფალი სივრცე

თავისუფალი სივრცე კართან მანევრირებისთვის - ანჯამიანი კარი წინიდან მისაწვდომი - გამოწევით გაღება

თავისუფალი სივრცე კართან მანევრირებისთვის - ანჯამიანი კარი წინიდან მისაწვდომი - მიწოლით გაღება

თავისუფალი სივრცე კართან მანევრირებისთვის - ანჯამიანი კარი ანჯამის მხრიდან მისაწვდომი - გამოწევით გაღება

თავისუფალი სივრცე კართან მანევრირებისთვის - ანჯამიანი კარი საკეტის მხრიდან მისაწვდომი - გამოწევით გაღება

თავისუფალი სივრცე კართან მანევრირებისთვის - ანჯამიანი კარი ანჯამის მხრიდან მისაწვდომი - გამოწევით გაღება

თავისუფალი სივრცე კართან მანევრირებისთვის - ანჯამიანი კარი საკეტის მხრიდან მისაწვდომი - მიწოლით გაღება 120 მმ. თუ მოწყობილია მიმხურავი

თავისუფალი სივრცე კართან მანევრირებისთვის - ანჯამიანი კარი ანჯამის მხრიდან მისაწვდომი - მიწოლით გაღება 120 მმ. თუ მოწყობილია მიმხურავი

შენიშვნა

1. იატაკის ზედაპირები მოეწყობა ისე, რომ იქნება მდგრადი, მყარი და არასრიალა.
2. განათების სამართავები ელექტრო გამანაწილებლები ელექტრო ჩამრთველები და დენსართები ტემპერატურის მარეგულირებლები მოწყობილობების სამართავები წყალსადენი სისტემის მოწყობილობების მარეგულირებლები და დამცავი და ორმხრივი საკომუნიკაციო სისტემების სამართავები ა" ტიპის ერთეულში მოეწყობა სტანდარტის 309-ე ქვეთავის შესაბამისად".
3. სინათლის ჩამრთველები ელექტრო ჩამრთველები დენსართები ტემპერატურის მარეგულირებლები ელექტრო გამანაწილებლები და უსაფრთხოების ან შიდასაკომუნიკაციო სისტემების სამართავები ბ" ტიპის ერთეულებში მოეწყობა სტანდარტის 309.2 და 1104.1.1 ქვეთავების მიხედვით.

შ.პ.ს "არქიკოლეგიუმი"

მრავალბინიანი საცხოვრებელი სახლი

ქ. თბილისი. უნივერსიტეტის ქუჩა #3 01.14.03.040.357

მისაწვდომობა

მეათე სართულის გეგმა

მთ. არქიტექტორი	თ. მურვანიძე	[signature]
ავტორი	რ. ებრალიძე	[signature]
ავტორი	.	
ავტორი	.	

მასშტაბი	ფურცელი	თბილისი
1:200	მ.01.2.12	23.07.2024

საქართველო შ.პ.ს. "არქიკოლეგიუმი"
GEORGIA "ARCHICOLLEGIUM" LTD
405004043

ფოჩამატი A3

პირობითი აღნიშვნები



ვარიანტი 1

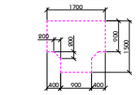

ვარიანტი 2

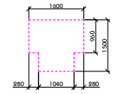

ვარიანტი 3

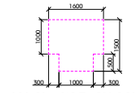

ვარიანტი 4

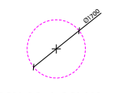


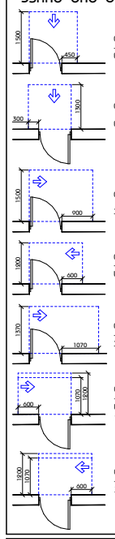







შენიშვნა

1. იატაკის ზედაპირები მოეწყობა ისე, რომ იქნება მდგრადი, მყარი და არასრალა.
2. განათების სამართავები ელექტრო გამანაწილებლები ელექტრო ჩამრთველები და დენსართები ტემპერატურის მარეგულირებლები მოწყობილობების სამართავები წყალსადენი სისტემის მოწყობილობების მარეგულირებლები და დამცავი და ორმხრივი საკომუნიკაციო სისტემების სამართავები „ტიპის ერთეულში მოეწყობა სტანდარტის 309-ე ქვეთავის შესაბამისად".
3. სინათლის ჩამრთველები ელექტრო ჩამრთველები დენსართები ტემპერატურის მარეგულირებლები ელექტრო გამანაწილებლები და უსაფრთხოების ან შიდასაკომუნიკაციო სისტემების სამართავები ბ ტიპის ერთეულებში მოეწყობა სტანდარტის 309.2 და 1104.1.1 ქვეთავების მიხედვით.

მ.პ.ს "არქიკოლეგიუმი"






მასშტაბი	ფურცელი	თარიღი
1:200	8.01.2.13	23.07.2024

GEORGIA "ARCHICOLLEGIUM" LTD
405004043

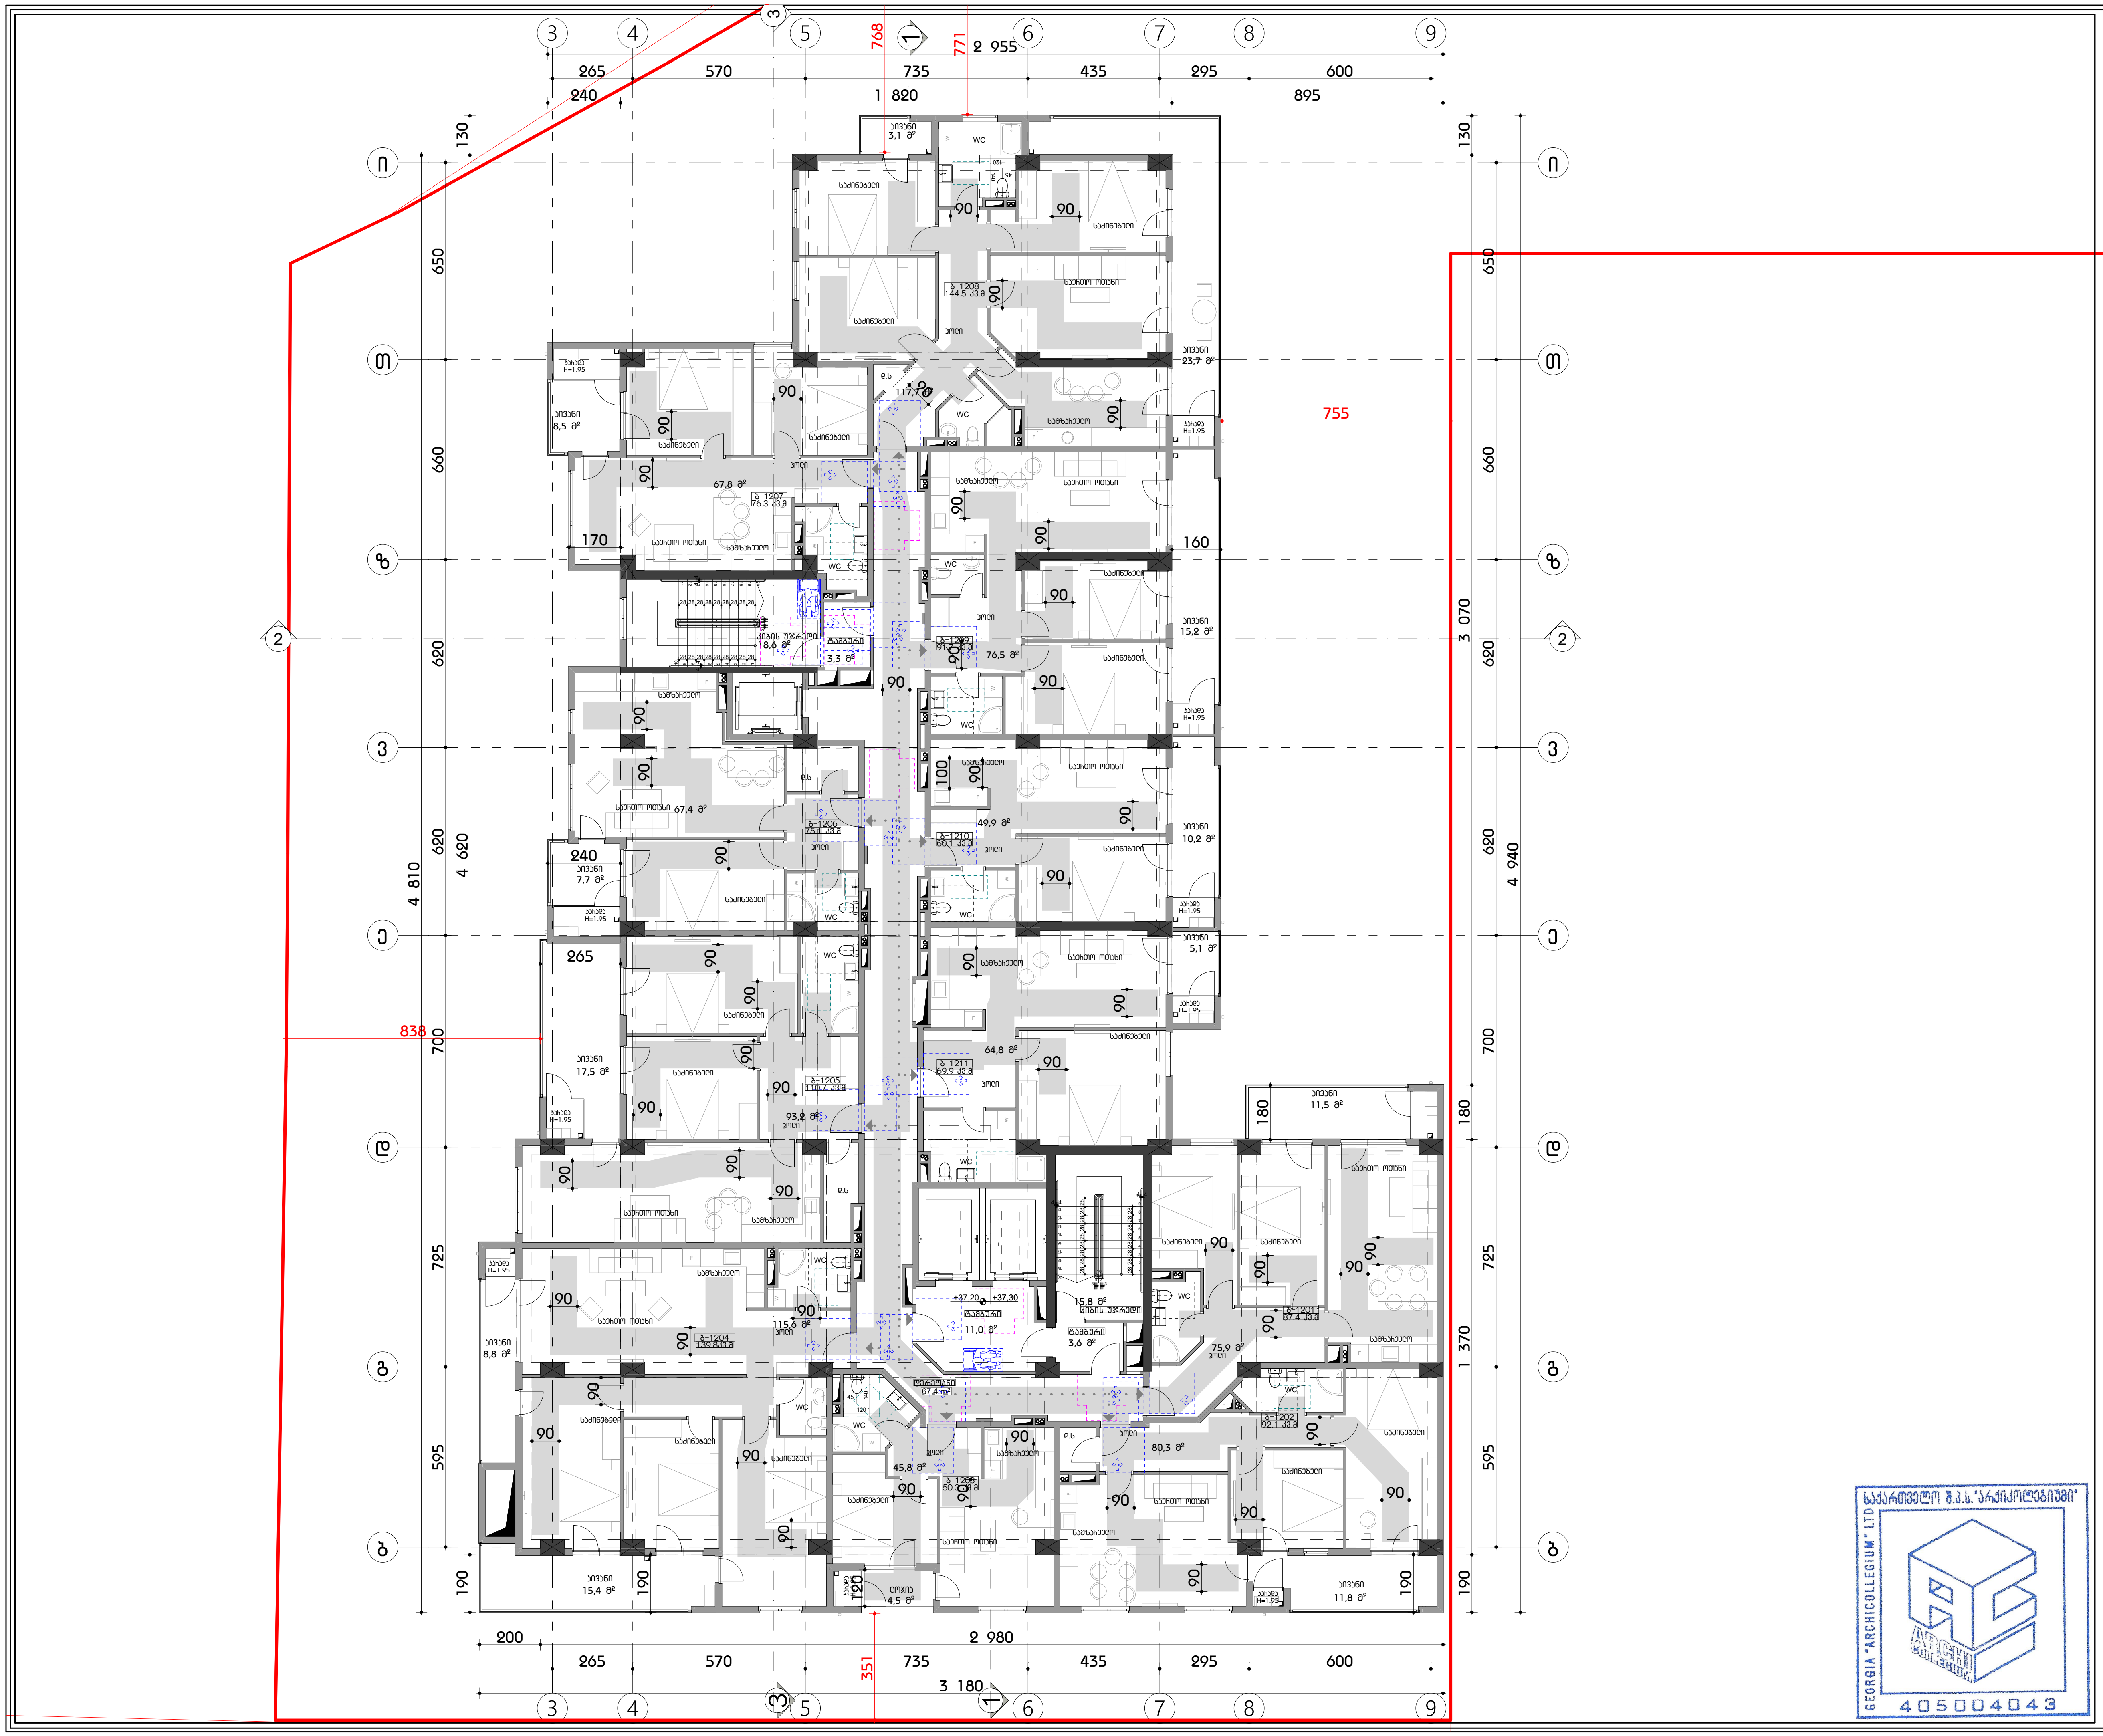

ფორმატი A3

პირობითი აღნიშვნები

მისაწვდომი სვლაგეზი

მოსატრიალებელი სივრცეები

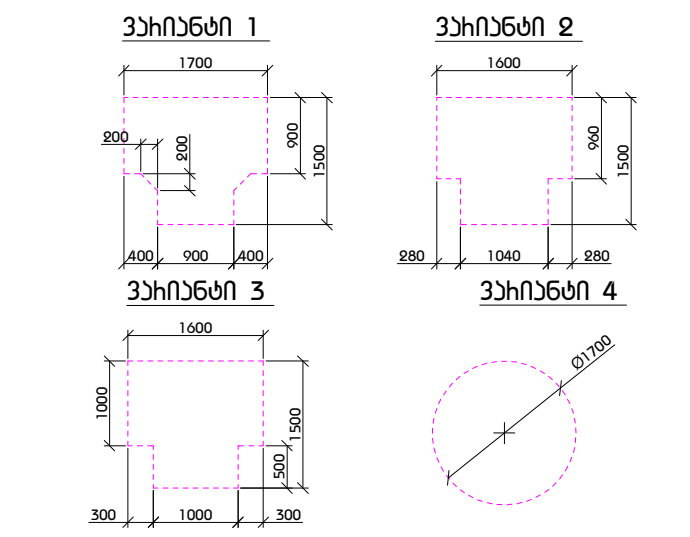

კარის წინ თავისუფალი სივრცე

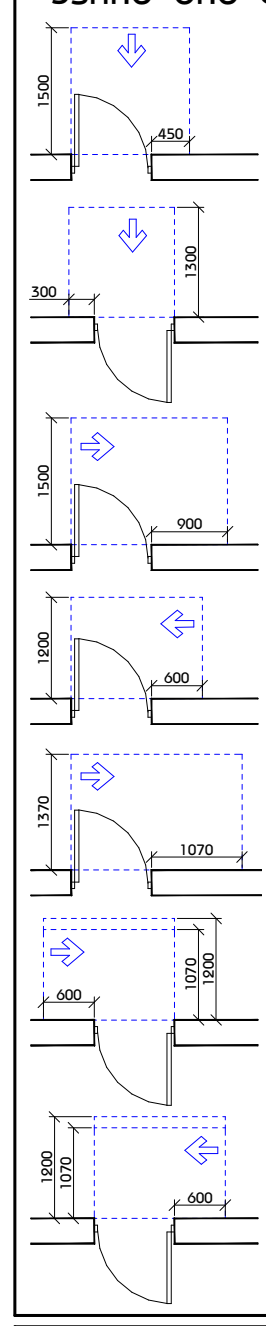

თავისუფალი სივრცე კართან მანევრირებისთვის
- ანჯამიანი კარი
წინიდან მისაწვდომი - გამოწევით გაღება

თავისუფალი სივრცე კართან მანევრირებისთვის
- ანჯამიანი კარი
წინიდან მისაწვდომი - მიწოლით გაღება

თავისუფალი სივრცე კართან მანევრირებისთვის
- ანჯამიანი კარი
ანჯამის მხრიდან მისაწვდომი - გამოწევით გაღება

თავისუფალი სივრცე კართან მანევრირებისთვის
- ანჯამიანი კარი
საკეტის მხრიდან მისაწვდომი - გამოწევით გაღება

თავისუფალი სივრცე კართან მანევრირებისთვის
- ანჯამიანი კარი
ანჯამის მხრიდან მისაწვდომი - გამოწევით გაღება

თავისუფალი სივრცე კართან მანევრირებისთვის
- ანჯამიანი კარი
საკეტის მხრიდან მისაწვდომი - მიწოლით გაღება
120 მინ. თუ მოწყობილია მიმხურავი

თავისუფალი სივრცე კართან მანევრირებისთვის
- ანჯამიანი კარი
ანჯამის მხრიდან მისაწვდომი - მიწოლით გაღება
120 მინ. თუ მოწყობილია მიმხურავი

შენიშვნა

1. იატაკის ზედაპირები მოეწყობა ისე, რომ იქნება მდგრადი, მყარი და არასრიალა.
2. განათების სამართავები ელექტრო გამანაწილებლები ელექტრო ჩამრთველები და დენსართები ტემპერატურის მარეგულირებლები მოწყობილობების სამართავები წყალსადენი სისტემის მოწყობილობების მარეგულირებლები და დამცავი და ორმხრივი საკომუნიკაციო სისტემების სამართავები ა" ტიპის ერთეულში მოეწყობა სტანდარტის 309-ე ქვეთავის შესაბამისად".
3. სინათლის ჩამრთველები ელექტრო ჩამრთველები დენსართები ტემპერატურის მარეგულირებლები ელექტრო გამანაწილებლები და უსაფრთხოების ან შიდასაკომუნიკაციო სისტემების სამართავები ბ" ტიპის ერთეულებში მოეწყობა სტანდარტის 309.2 და 1104.1.1 ქვეთავების მიხედვით.

შ.პ.ს "არქიკოლეგიუმი"

მრავალბინიანი საცხოვრებელი სახლი

ქ. თბილისი. უნივერსიტეტის ქუჩა #3 01.14.03.040.357

მისაწვდომობა

მეთორმეტე სართულის გეგმა

მთ. არქიტექტორი	თ. მურვანიძე	
ავტორი	რ. ებრალიძე	
ავტორი	.	
ავტორი	.	

მასშტაბი	ფურცელი	თბილისი
1:200	მ.01.2.14	23.07.2024

ფოჩამატი A3

პირობითი აღნიშვნები

მისაბმელთან სვეტებზე

მოსახსნელებელი სივრცეები

ვარიანტი 1

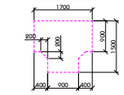

ვარიანტი 2

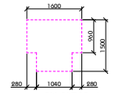

ვარიანტი 3

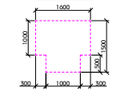

ვარიანტი 4

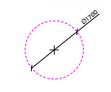

ბაზის წინ თავისუფალი სივრცე

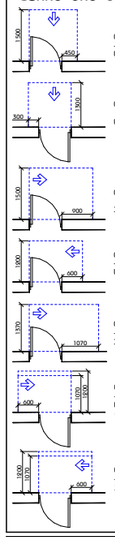







შენიშვნა

1. იატაკის ზედაპირები მოწყობა ისე, რომ იქნება მდგრადი, მყარი და არასრული.
2. განათების სამართავები ელექტრო
გამანაწილებლები ელექტრო
ჩამრთველები და დენსართები
ტემპერატურის მარეგულირებლები
მოწყობილობების სამართავები
წყალსადენი სისტემის მოწყობილობების
მარეგულირებლები და დამცავი და
ორმხრივი საკომუნიკაციო სისტემების
სამართავები ა' ტიპის ერთეულში
მოწყობა სტანდარტის 309-ე ქვეთავის
შესაბამისად'
3. სინათლის ჩამრთველები ელექტრო
ჩამრთველები დენსართები
ტემპერატურის მარეგულირებლები
ელექტრო გამანაწილებლები და
უსაფრთხოების ან შიდასაკომუნიკაციო
სისტემების სამართავები ბ' ტიპის
ერთეულებში მოწყობა სტანდარტის 309.2
და 1104.1.1 ქვეთავების მიხედვით.

ARCHI COLLEGIUM

მ.პ.ს "არქიკოლეგიუმი"





აბტორი	.	
აბტორი	.	

მასშტაბი	ფურცელი	თარიღი
1:200	8.01.2.15	23.07.2024

GEORGIA "ARCHICOLLEGIUM" LTD

405004043

ფოჩამატი A3

პირობითი აღნიშვნები

მისაბმელთან სვეტებზე

მოსახსნელებელი სივრცეები

ვარიანტი 1

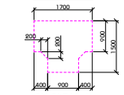

ვარიანტი 2

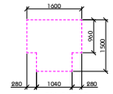

ვარიანტი 3

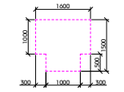

ვარიანტი 4

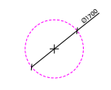

ბაზის წინ თავისუფალი სივრცე

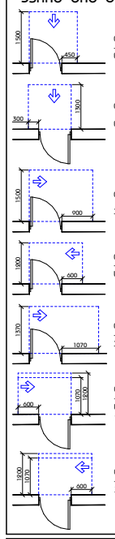







შენიშვნა

1. იატაკის ზედაპირები მოწყობა ისე, რომ იქნება მდგრადი, მყარი და არასრული.
2. განათების სამართავები ელექტრო
გამანაწილებლები ელექტრო
ჩამრთველები და დენსართები
ტემპერატურის მარეგულირებლები
მოწყობილობების სამართავები
წყალსადენი სისტემის მოწყობილობების
მარეგულირებლები და დამცავი და
ორმხრივი საკომუნიკაციო სისტემების
სამართავები ა' ტიპის ერთეულში
მოწყობა სტანდარტის 309-ე ქვეთავის
შესაბამისად'.
3. სინათლის ჩამრთველები ელექტრო
ჩამრთველები დენსართები
ტემპერატურის მარეგულირებლები
ელექტრო გამანაწილებლები და
უსაფრთხოების ან შიდასაკომუნიკაციო
სისტემების სამართავები ბ' ტიპის
ერთეულებში მოწყობა სტანდარტის 309.2
და 1104.1.1 ქვეთავების მიხედვით.

ARCHI COLLEGIUM

მ.პ.ს "არქიკოლეგიუმი"





ავტორი	.	
ავტორი	.	

მასშტაბი	ფურცელი	თარიღი
1:200	8.01.2.16	23.07.2024

GEORGIA "ARCHICOLLEGIUM" LTD

405004043

ფოჩამატი A3

პირობითი აღნიშვნები

მისაბმელთან სვეტებზე

მოსახსნელებელი სივრცეები

ვარიანტი 1

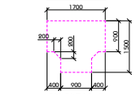

ვარიანტი 2

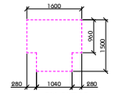

ვარიანტი 3

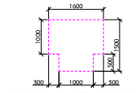

ვარიანტი 4

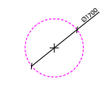

ბაქის წინ თავისუფალი სივრცე

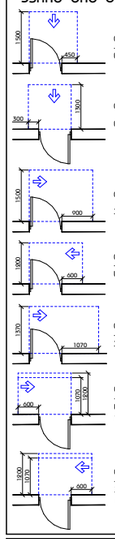







შენიშვნა

1. იატაკის ზედაპირები მოწყობა ისე, რომ იქნება მდგრადი, მყარი და არასრული.
2. განათების სამართავები ელექტრო
გამანაწილებლები ელექტრო
ჩამრთველები და დენსართები
ტემპერატურის მარეგულირებლები
მოწყობილობების სამართავები
წყალსადენი სისტემის მოწყობილობების
მარეგულირებლები და დამცავი და
ორმხრივი საკომუნიკაციო სისტემების
სამართავები „ტიპის ერთეულში
მოწყობა სტანდარტის 309-ე ქვეთავის
შესაბამისად".
3. სინათლის ჩამრთველები ელექტრო
ჩამრთველები დენსართები
ტემპერატურის მარეგულირებლები
ელექტრო გამანაწილებლები და
უსაფრთხოების ან შიდასაკომუნიკაციო
სისტემების სამართავები ბ" ტიპის
ერთეულებში მოწყობა სტანდარტის 309.2
და 1104.1.1 ქვეთავების მიხედვით.

ARCHI COLLEGIUM

მ.პ.ს "არჩიკოლეგიუმი"





ავტორი	.	
ავტორი	.	

მასშტაბი	ფურცელი	თარიღი
1:200	8.01.2.17	23.07.2024

GEORGIA "ARCHICOLLEGIUM" LTD
405004043

ფოჩატი A3

პირობითი აღნიშვნები

მისაბმელთან სვეტებზე

მოსახსნელებელი სივრცეები


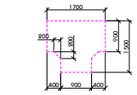


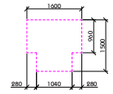


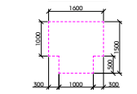


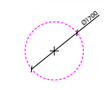

ბჭის წინ თავისუფალი სივრცე

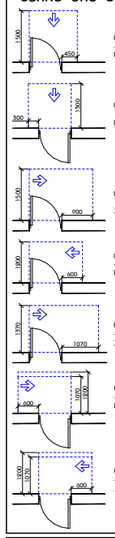


შენიშვნა

1. იატაკის ზედაპირები მოწყობა ისე, რომ იქნება მდგრადი, მყარი და არასრიალა.
2. განათების სამართავები ელექტრო
გამანაწილებლები ელექტრო
ჩამრთველები და დენსართები
ტემპერატურის მარეგულირებლები
მოწყობილობების სამართავები
წყალსადენი სისტემის მოწყობილობების
მარეგულირებლები და დამცავი და
ორმხრივი საკომუნიკაციო სისტემების
სამართავები ა' ტიპის ერთეულში
მოწყობა სტანდარტის 309-ე ქვეთავის
შესაბამისად".
3. სინათლის ჩამრთველები ელექტრო
ჩამრთველები დენსართები
ტემპერატურის მარეგულირებლები
ელექტრო გამანაწილებლები და
ულადრონების ან შიდასაკომუნიკაციო
სისტემების სამართავები ბ' ტიპის
ერთეულებში მოწყობა სტანდარტის 309.2
და 1104.1.1 ქვეთავების მიხედვით.






პატრონი	.	
პატრონი	.	

მასშტაბი	ფორმატი	თარიღი
1:200	A3	23.07.2024

GEORGIA "ARCHICOLLEGIUM" LTD
405004043

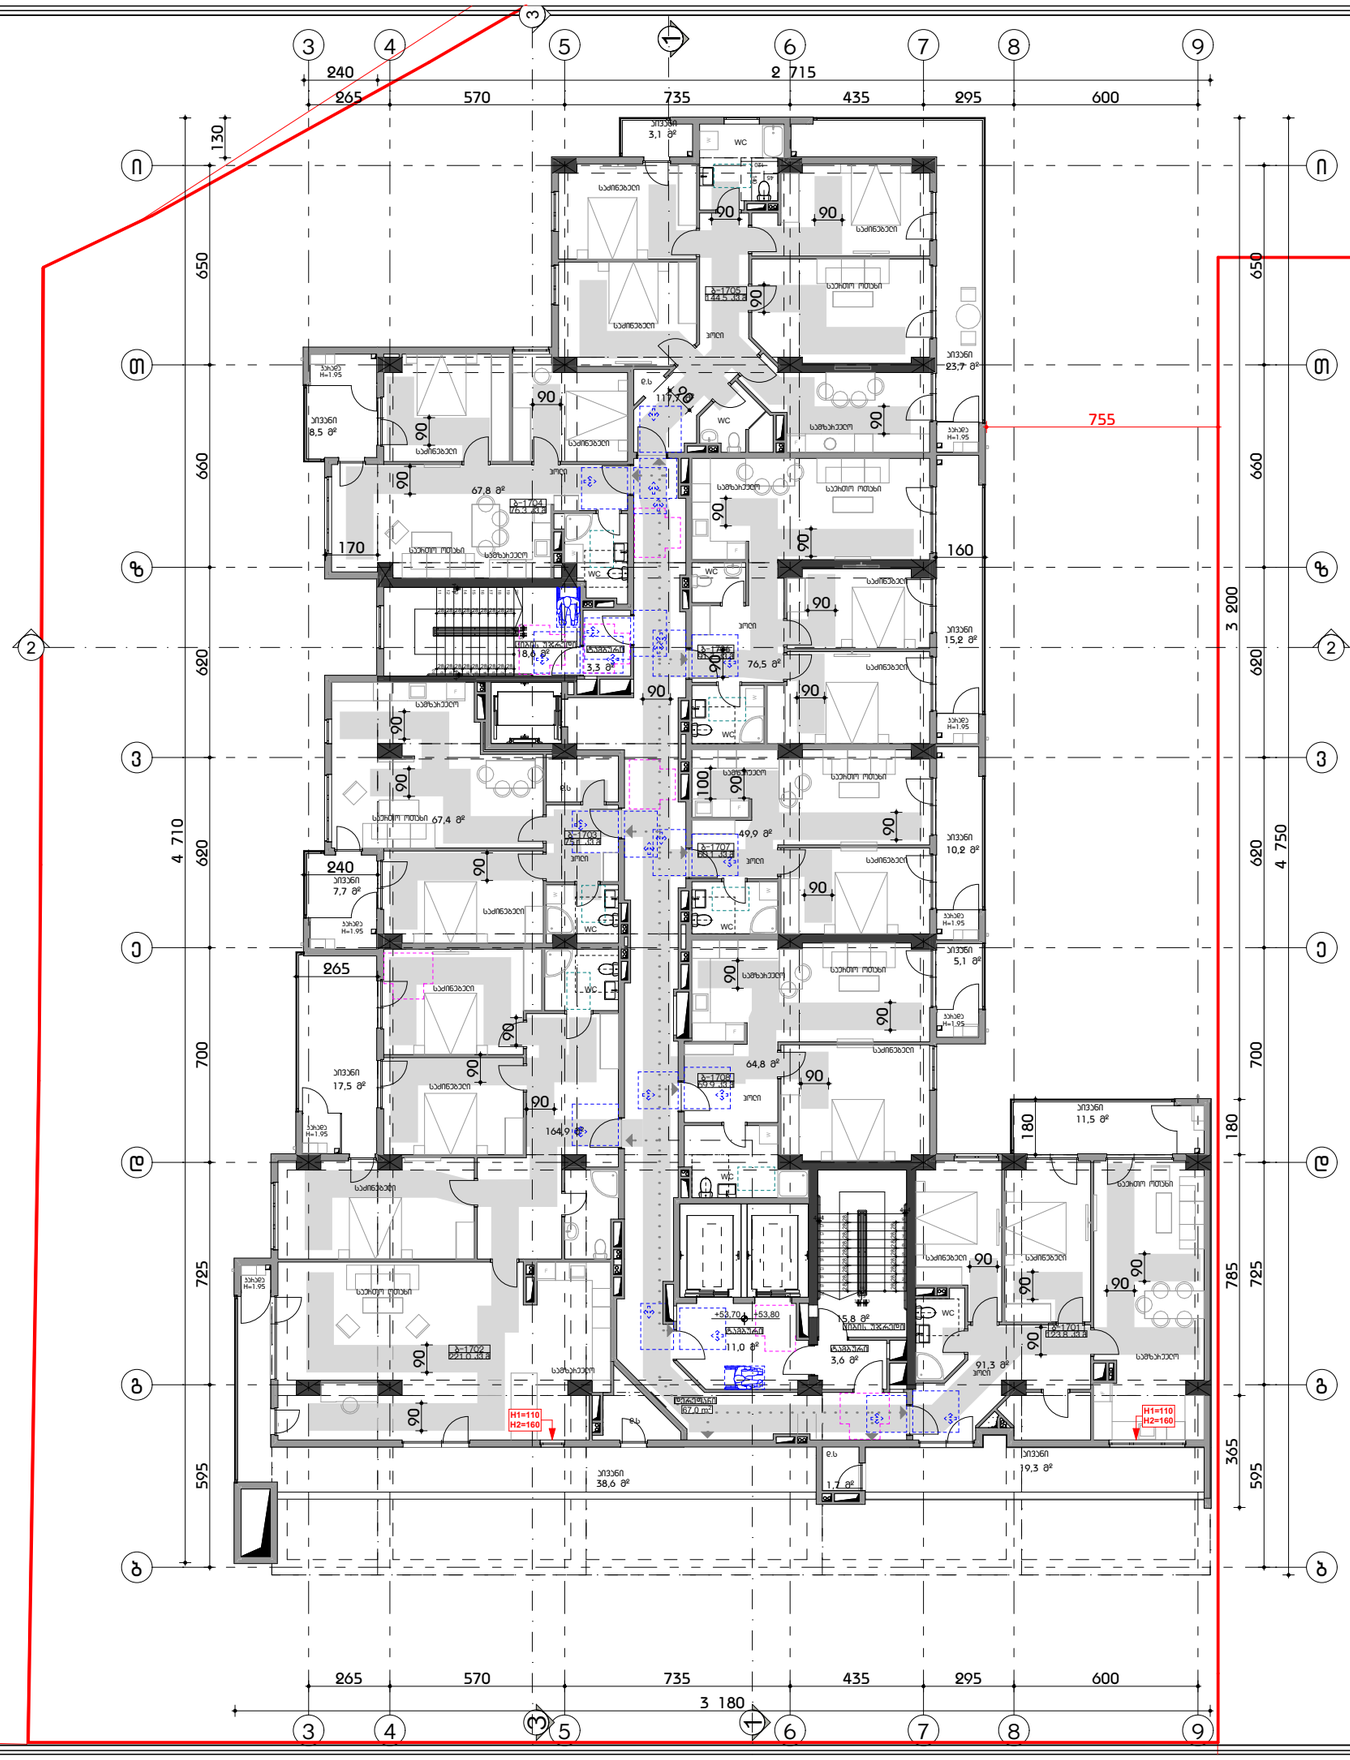

ფოჩამატი #3

პირობითი აღნიშვნები

მისაწვდომი სველბლოკი

მოსახსნელებელი სივრცეები

ვარიანტი 1

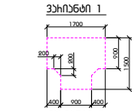

ვარიანტი 2

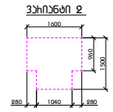

ვარიანტი 3

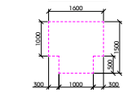

ვარიანტი 4

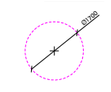

ბარის წინ თავისუფალი სივრცე

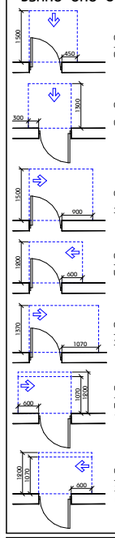





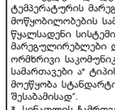


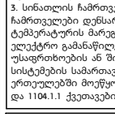


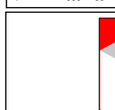





შენიშვნა

1. იატაკის ზედაპირები მოეწყობა ისე, რომ იქნება მდგრადი, მყარი და არასრიალა.
2. გაანათების სამართავები ელექტრო გამანაწილებლები ელექტრო ჩამრთველები და დენსართები ტემპერატურის მარეგულირებლები მოწყობილობების სამართავები წყალსადენი სისტემის მოწყობილობების მარეგულირებლები და დამცავი და ორმხრივი საკომუნიკაციო სისტემების სამართავები ა" ტიპის ერთეულში მოეწყობა სტანდარტის 309-ე ქვეთავის "შესაბამისად".
3. სინათლის ჩამრთველები ელექტრო ჩამრთველები დენსართები ტემპერატურის მარეგულირებლები ელექტრო გამანაწილებლები და ულავრებლების ან შიდასაკომუნიკაციო სისტემების სამართავები ბ" ტიპის ერთეულებში მოეწყობა სტანდარტის 309.2 და 1104.1.1 ქვეთავების მიხედვით.

მ.პ.ს "არჩიკოლეგებიელი"

მიპავლებინიანი სასხოვრებელი სახლი

ქ. თბილისი. ვნიკრახიტექტის ქუჩა #3 01.14.03.040.357

მისაწვდომობა

მეკვიდმეტე სართულის ბებმა

მთ. არქიტექტორი	თ. მეხუვნიძე	
ავტორი	ხ. ჯხარიძე	
ავტორი	.	
ავტორი	.	

მასშტაბი	ფურცელი	თარიღი
1:200	მ.01.2.19	23.07.2024

GEORGIA "ARCHICOLLEGIUM" LTD
405004043

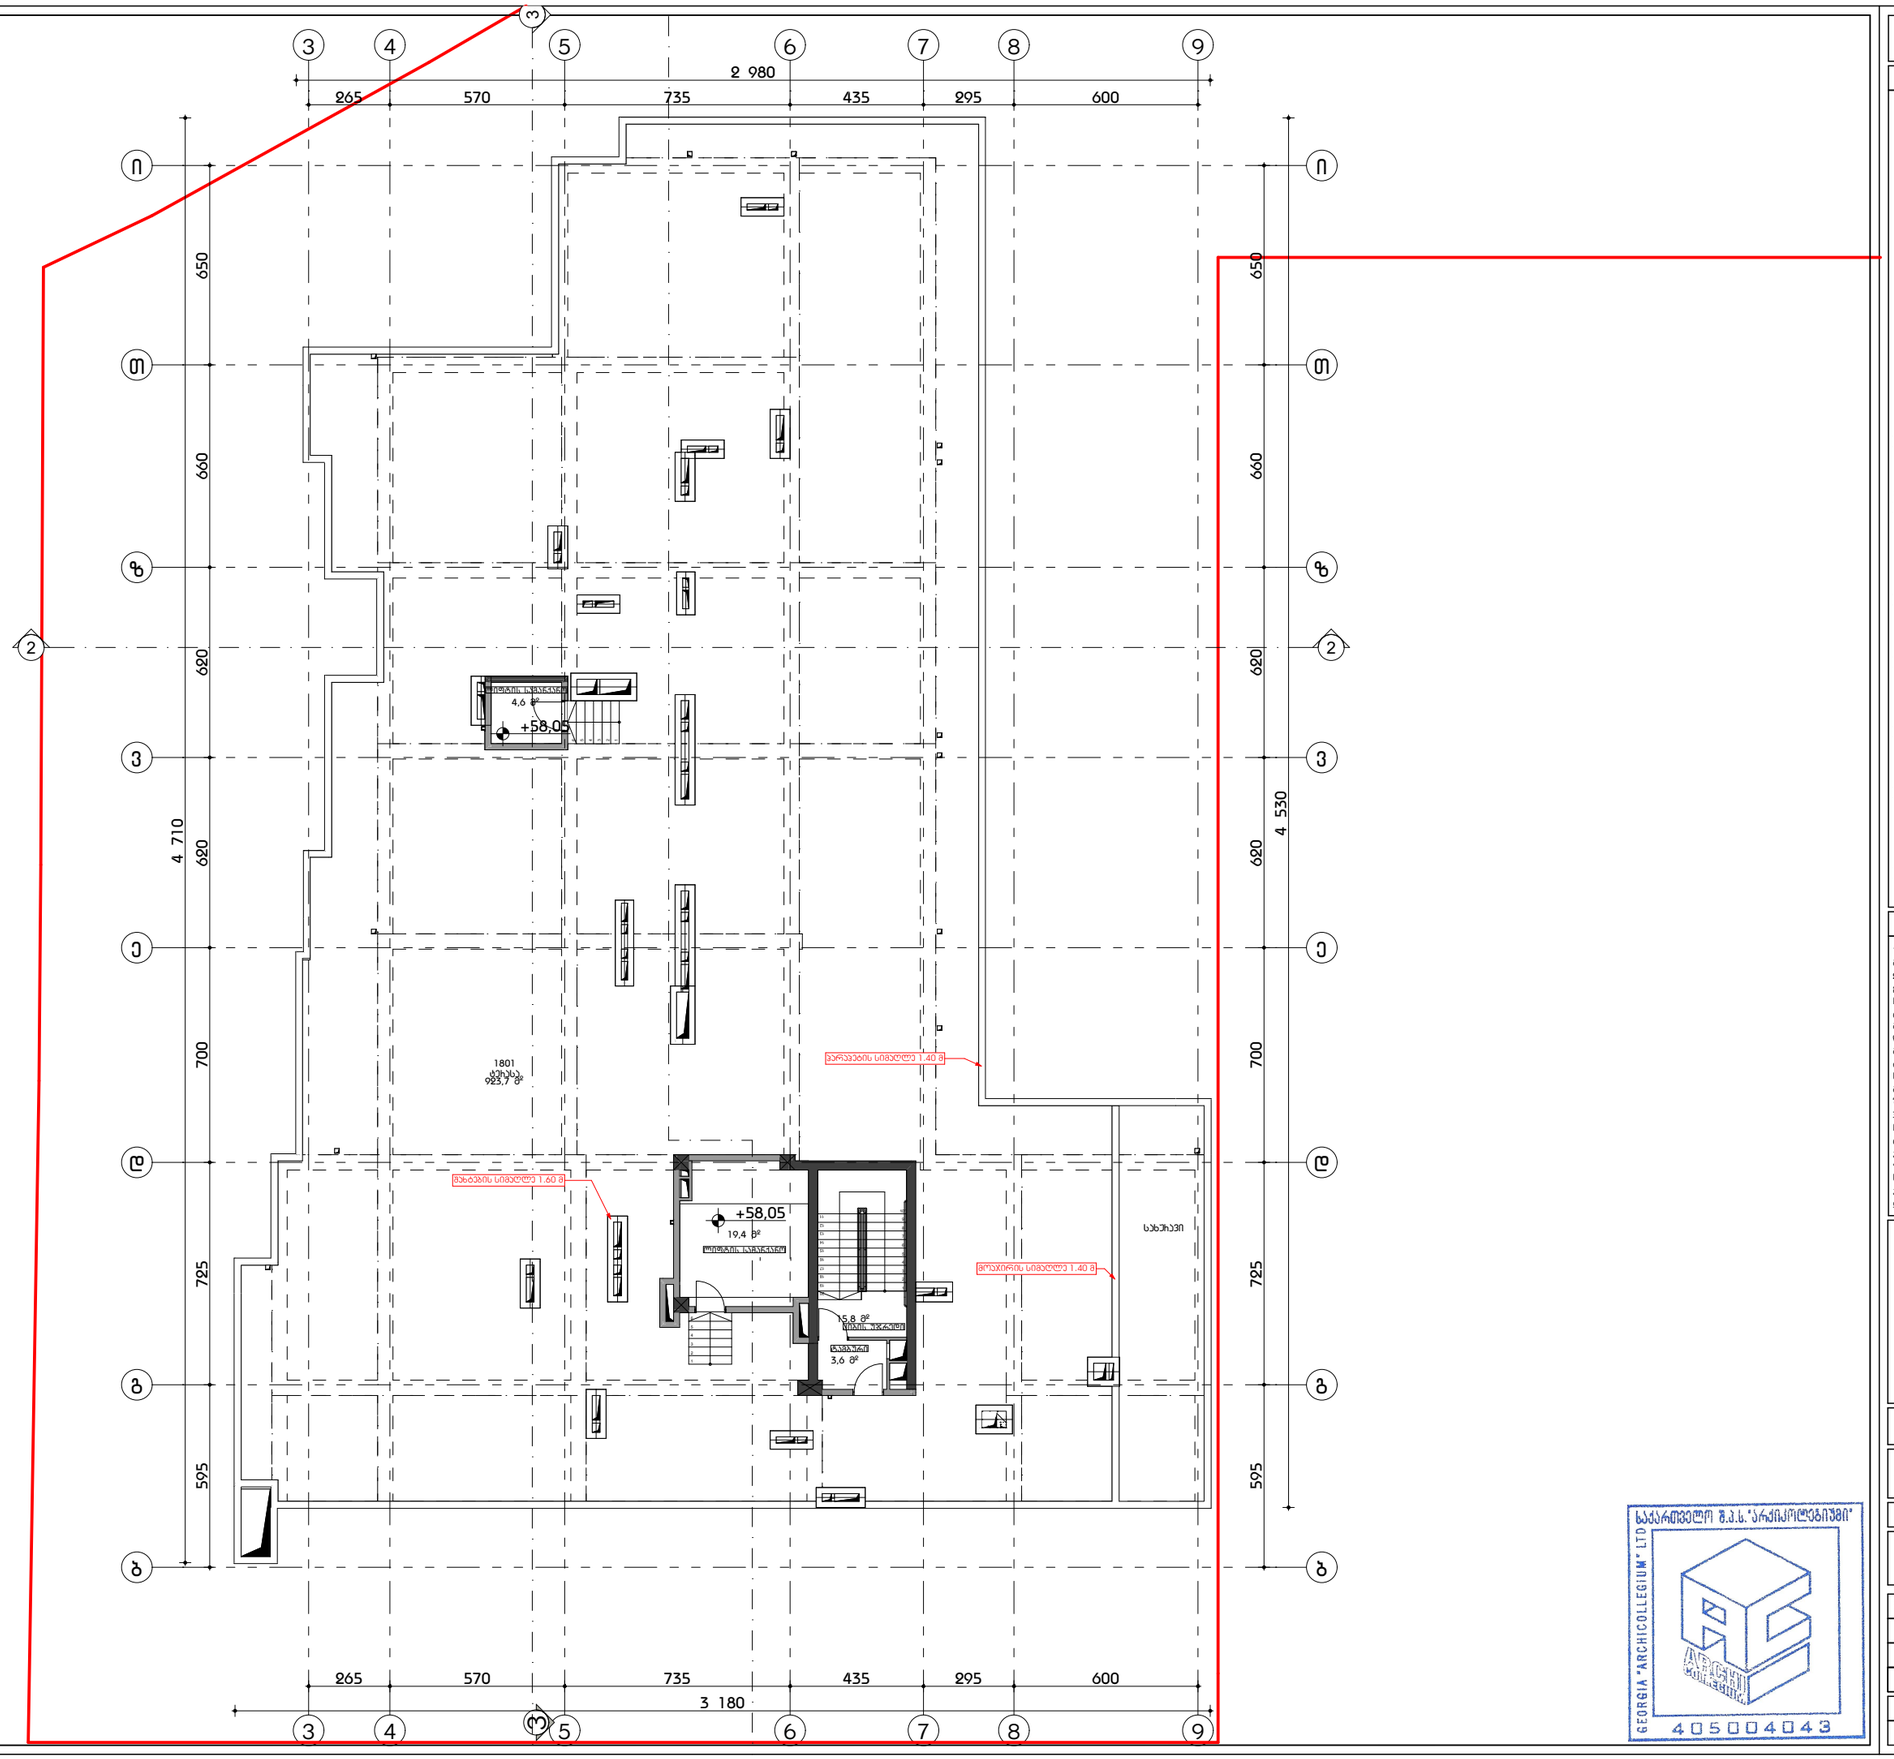

ფორმატი A3

პირობითი აღნიშვნები

მისაბმელთან სვეტბეტონი

მოსახსნელებელი სივრცეები

ვარიანტი 1

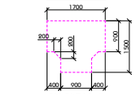

ვარიანტი 2

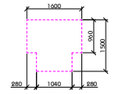

ვარიანტი 3

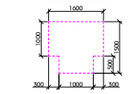

ვარიანტი 4

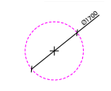

ბეის წინ თავისუფალი სივრცე

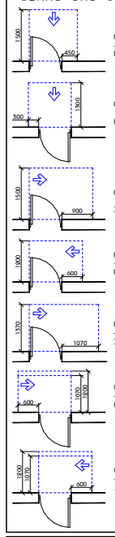








შენიშვნა

1. იატაკის ზედაპირები მოწყობა ისე, რომ იქნება მდგრადი, მყარი და არასრიალა.
2. განათების სამართავები ელექტრო
გამანაწილებლები ელექტრო
ჩამრთველები და დენსართები
ტემპერატურის მარეგულირებლები
მოწყობილობების სამართავები
წყალსადენი სისტემის მოწყობილობების
მარეგულირებლები და დამცავი და
ორმხრივი საკომუნიკაციო სისტემების
სამართავები ა' ტიპის ერთეულში
მოწყობა სტანდარტის 309-ე ქვეთავის
შესაბამისად'.
3. სინათლის ჩამრთველები ელექტრო
ჩამრთველები დენსართები
ტემპერატორის მარეგულირებლები
ელექტრო გამანაწილებლები და
უსადრთხოების ან შიდასაკომუნიკაციო
სისტემების სამართავები ბ' ტიპის
ერთეულებში მოწყობა სტანდარტის 309.2
და 1104.1.1 ქვეთავების მიხედვით.

შ.პ.ს "არქიკოლეგიუმი"



მისაბმელობა

ღიფტის სამანქანოს ბებმა

მთ. არქიტექტორი	თ. მეხვიძე	
ავტორი	ჰ. ბზიალიძე	
ავტორი	.	
ავტორი	.	

მასშტაბი	ფურცელი	თარიღი
1:200	8.01.2.20	23.07.2024

საქართველო შ.პ.ს."არქიკოლეგიუმი" LTD
GEORGIA "ARCHICOLLEGIUM" LTD
405004043

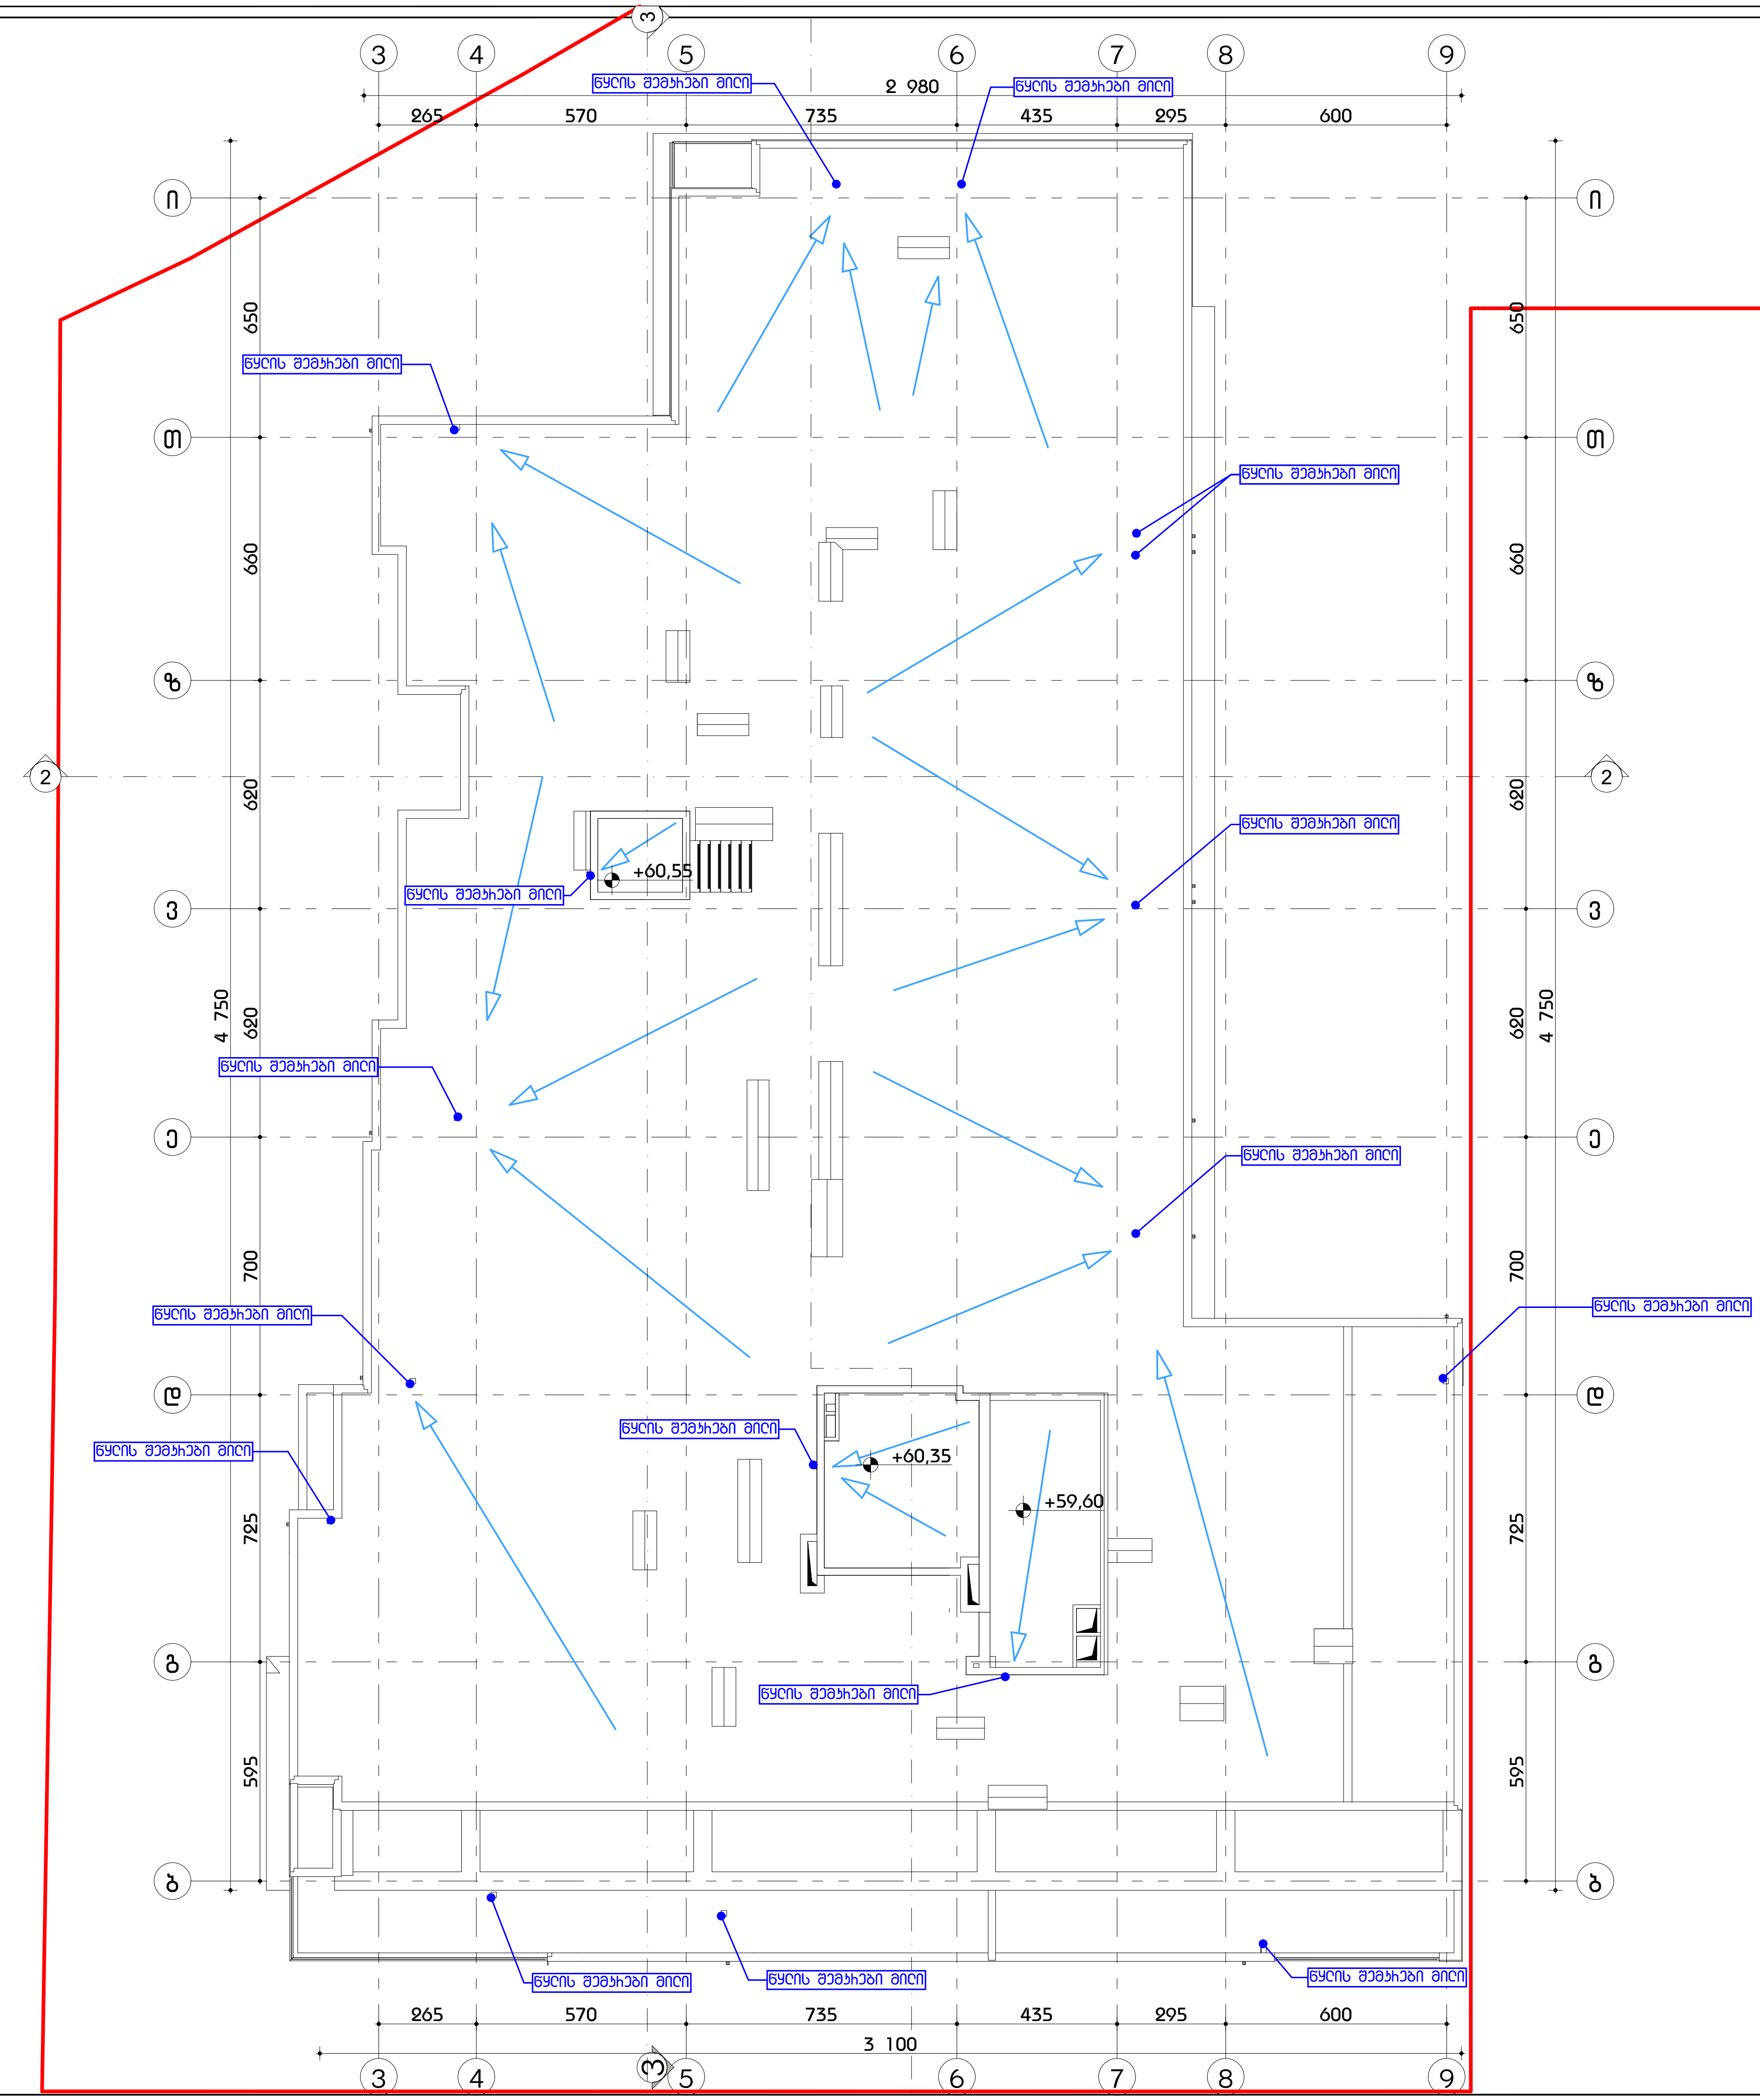

ფორმატი A3

პირობითი აღნიშვნები

მისაწვდომი სველები

მოსატრიალებელი სივრცეები

ვარიანტი 1
ვარიანტი 2
ვარიანტი 3
ვარიანტი 4

კარის წინ თავისუფალი სივრცე

თავისუფალი სივრცე კართან მანევრირებისთვის - ანჯამიანი კარი წინიდან მისაწვდომი - გამოწევით გაღება

თავისუფალი სივრცე კართან მანევრირებისთვის - ანჯამიანი კარი წინიდან მისაწვდომი - მიწოლით გაღება

თავისუფალი სივრცე კართან მანევრირებისთვის - ანჯამიანი კარი ანჯამის მხრიდან მისაწვდომი - გამოწევით გაღება

თავისუფალი სივრცე კართან მანევრირებისთვის - ანჯამიანი კარი საკეტის მხრიდან მისაწვდომი - გამოწევით გაღება

თავისუფალი სივრცე კართან მანევრირებისთვის - ანჯამიანი კარი ანჯამის მხრიდან მისაწვდომი - გამოწევით გაღება

თავისუფალი სივრცე კართან მანევრირებისთვის - ანჯამიანი კარი საკეტის მხრიდან მისაწვდომი - მიწოლით გაღება 120 მმ. თუ მოწყობილია მიმხურავი

თავისუფალი სივრცე კართან მანევრირებისთვის - ანჯამიანი კარი ანჯამის მხრიდან მისაწვდომი - მიწოლით გაღება 120 მმ. თუ მოწყობილია მიმხურავი

შენიშვნა

1. იატაკის ზედაპირები მოეწყობა ისე, რომ იქნება მდგრადი, მყარი და არასრიალა.
2. განათების სამართავები ელექტრო გამანაწილებლები ელექტრო ჩამრთველები და დენსართები ტემპერატურის მარეგულირებლები მოწყობილობების სამართავები წყალსადენი სისტემის მოწყობილობების მარეგულირებლები და დამცავი და ორმხრივი საკომუნიკაციო სისტემების სამართავები ა" ტიპის ერთეულში მოეწყობა სტანდარტის 309-ე ქვეთავის შესაბამისად".
3. სინათლის ჩამრთველები ელექტრო ჩამრთველები დენსართები ტემპერატურის მარეგულირებლები ელექტრო გამანაწილებლები და უსაფრთხოების ან შიდასაკომუნიკაციო სისტემების სამართავები ბ" ტიპის ერთეულებში მოეწყობა სტანდარტის 309.2 და 1104.1.1 ქვეთავების მიხედვით.

ARCHI COLLEGIUM
შ.პ.ს "არქიკოლეგიუმი"

მრავალბინიანი საცხოვრებელი სახლი

ქ. თბილისი. უნივერსიტეტის ქუჩა #3 01.14.03.040.357

მისაწვდომობა

სახურავის გეგმა

მთ. არქიტექტორი	თ. მეჩვანიძე	
ავტორი	რ. ებრალიძე	
ავტორი	.	
ავტორი	.	

მასშტაბი	ფურცელი	თბილისი
1:200	მ.01.2.21	23.07.2024

საქართველო შ.პ.ს."არქიკოლეგიუმი" GEORGIA "ARCHICOLLEGIUM" LTD 405004043

ტიპიური სართული ბინა #06

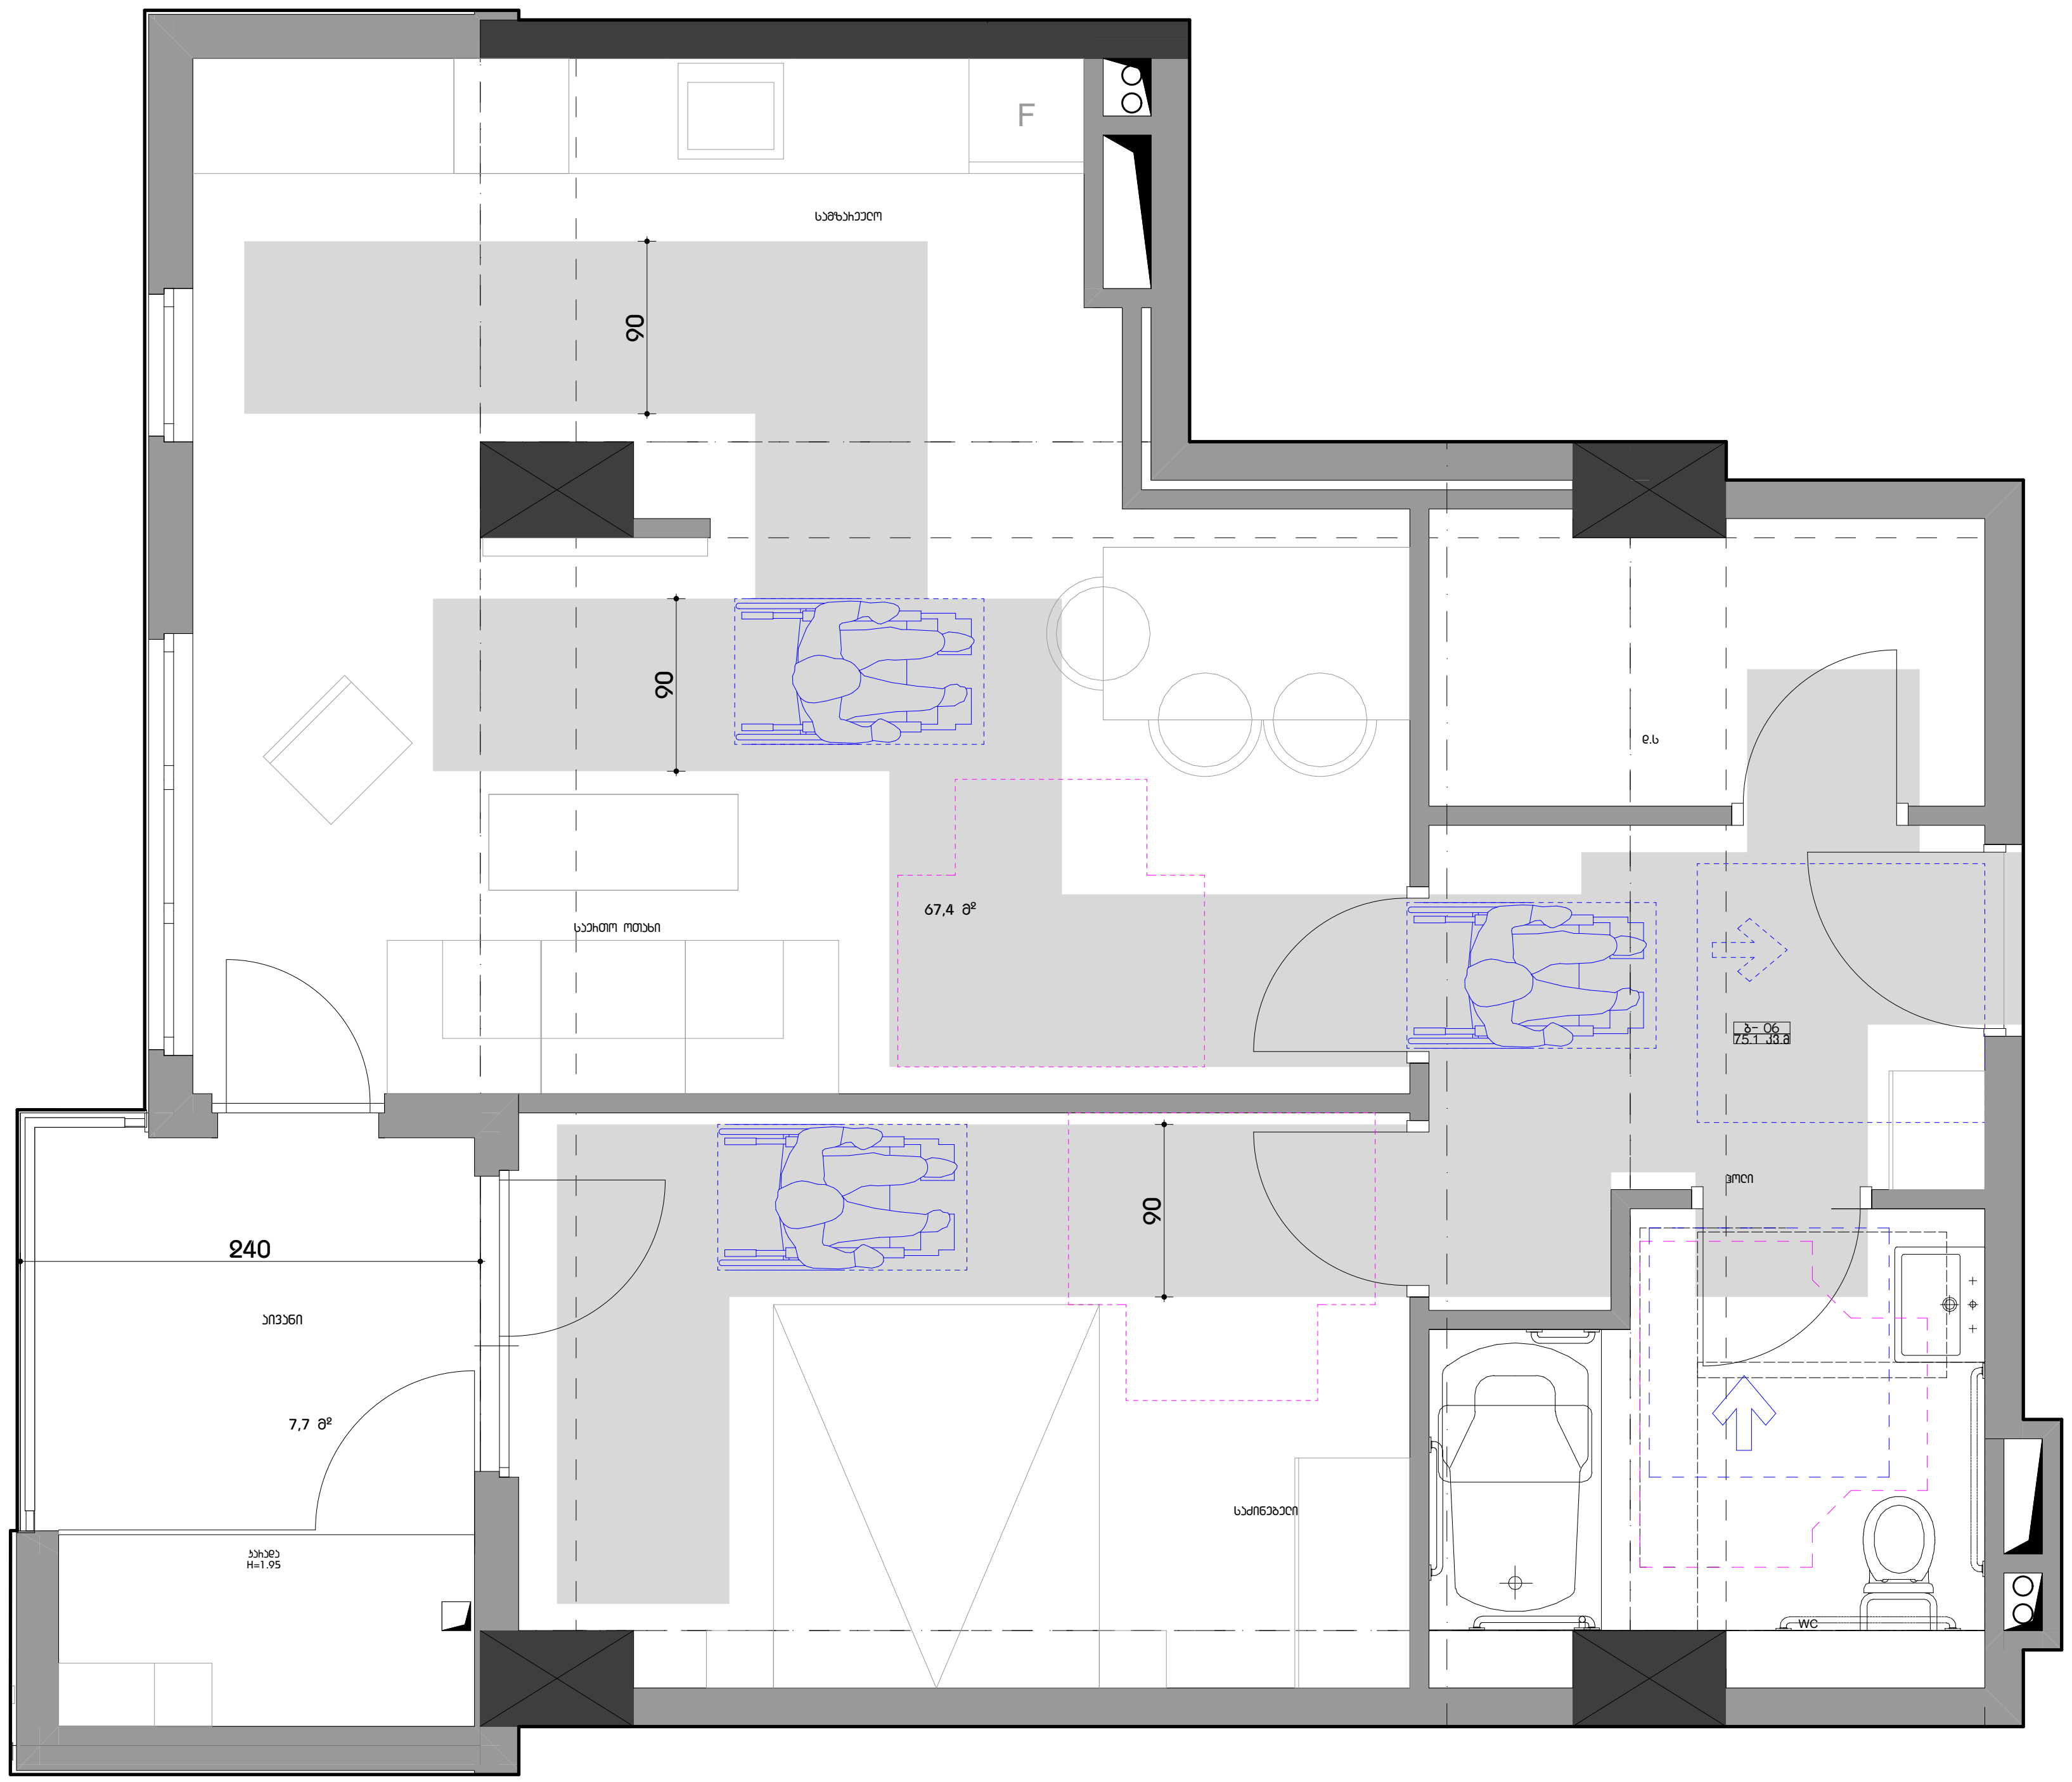

ფორმატი A3

პირობითი აღნიშვნები

მისაწვდომი სვლაგეზი

მოსატრიალებელი სივრცეები

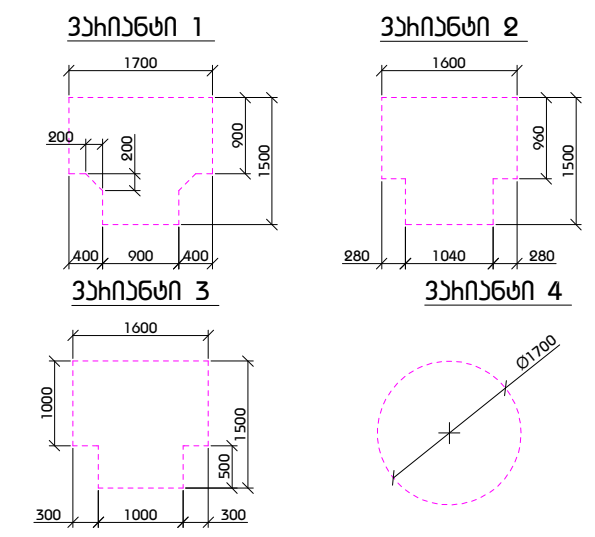

კარის წინ თავისუფალი სივრცე

თავისუფალი სივრცე კართან მანევრირებისთვის - ანჯამიანი კარი წინიდან მისაწვდომი - გამოწევით გაღება

თავისუფალი სივრცე კართან მანევრირებისთვის - ანჯამიანი კარი წინიდან მისაწვდომი - მიწოლით გაღება

თავისუფალი სივრცე კართან მანევრირებისთვის - ანჯამიანი კარი ანჯამის მხრიდან მისაწვდომი - გამოწევით გაღება

თავისუფალი სივრცე კართან მანევრირებისთვის - ანჯამიანი კარი საკეტის მხრიდან მისაწვდომი - გამოწევით გაღება

თავისუფალი სივრცე კართან მანევრირებისთვის - ანჯამიანი კარი ანჯამის მხრიდან მისაწვდომი - გამოწევით გაღება

თავისუფალი სივრცე კართან მანევრირებისთვის - ანჯამიანი კარი საკეტის მხრიდან მისაწვდომი - მიწოლით გაღება 120 მმ. თუ მოწყობილია მიმხურავი

თავისუფალი სივრცე კართან მანევრირებისთვის - ანჯამიანი კარი ანჯამის მხრიდან მისაწვდომი - მიწოლით გაღება 120 მმ. თუ მოწყობილია მიმხურავი

შენიშვნა

1. იატაკის ზედაპირები მოეწყობა ისე, რომ იქნება მდგრადი, მყარი და არასრიალა.
2. განათების სამართავები ელექტრო გამანაწილებლები ელექტრო ჩამრთველები და დენსართები ტემპერატურის მარეგულირებლები მოწყობილობების სამართავები წყალსადენი სისტემის მოწყობილობების მარეგულირებლები და დამცავი და ორმხრივი საკომუნიკაციო სისტემების სამართავები ა" ტიპის ერთეულში მოეწყობა სტანდარტის 309-ე ქვეთავის შესაბამისად".
3. სინათლის ჩამრთველები ელექტრო ჩამრთველები დენსართები ტემპერატურის მარეგულირებლები ელექტრო გამანაწილებლები და უსაფრთხოების ან შიდასაკომუნიკაციო სისტემების სამართავები ბ" ტიპის ერთეულებში მოეწყობა სტანდარტის 309.2 და 1104.1.1 ქვეთავების მიხედვით.

შ.პ.ს "არქიკოლეგიუმი"

მრავალბინიანი საცხოვრებელი სახლი

ქ. თბილისი. უნივერსიტეტის ქუჩა #3 01.14.03.040.357

მისაწვდომობა

ა ტიპის ბინა. ა#606

მთ. არქიტექტორი	თ. მურვანიძე	[signature]
ავტორი	რ. ებრალიძე	[signature]
ავტორი	.	
ავტორი	.	

მასშტაბი	ფურცელი	თბილისი
1:50	მ.ღ.01.3.1	23.07.2024

საქართველო შ.პ.ს. "არქიკოლეგიუმი"
GEORGIA "ARCHICOLLEGIUM" LTD
405004043

მეთორმეტე საოთხი ბინა #1109
ა ტიპის ბინა

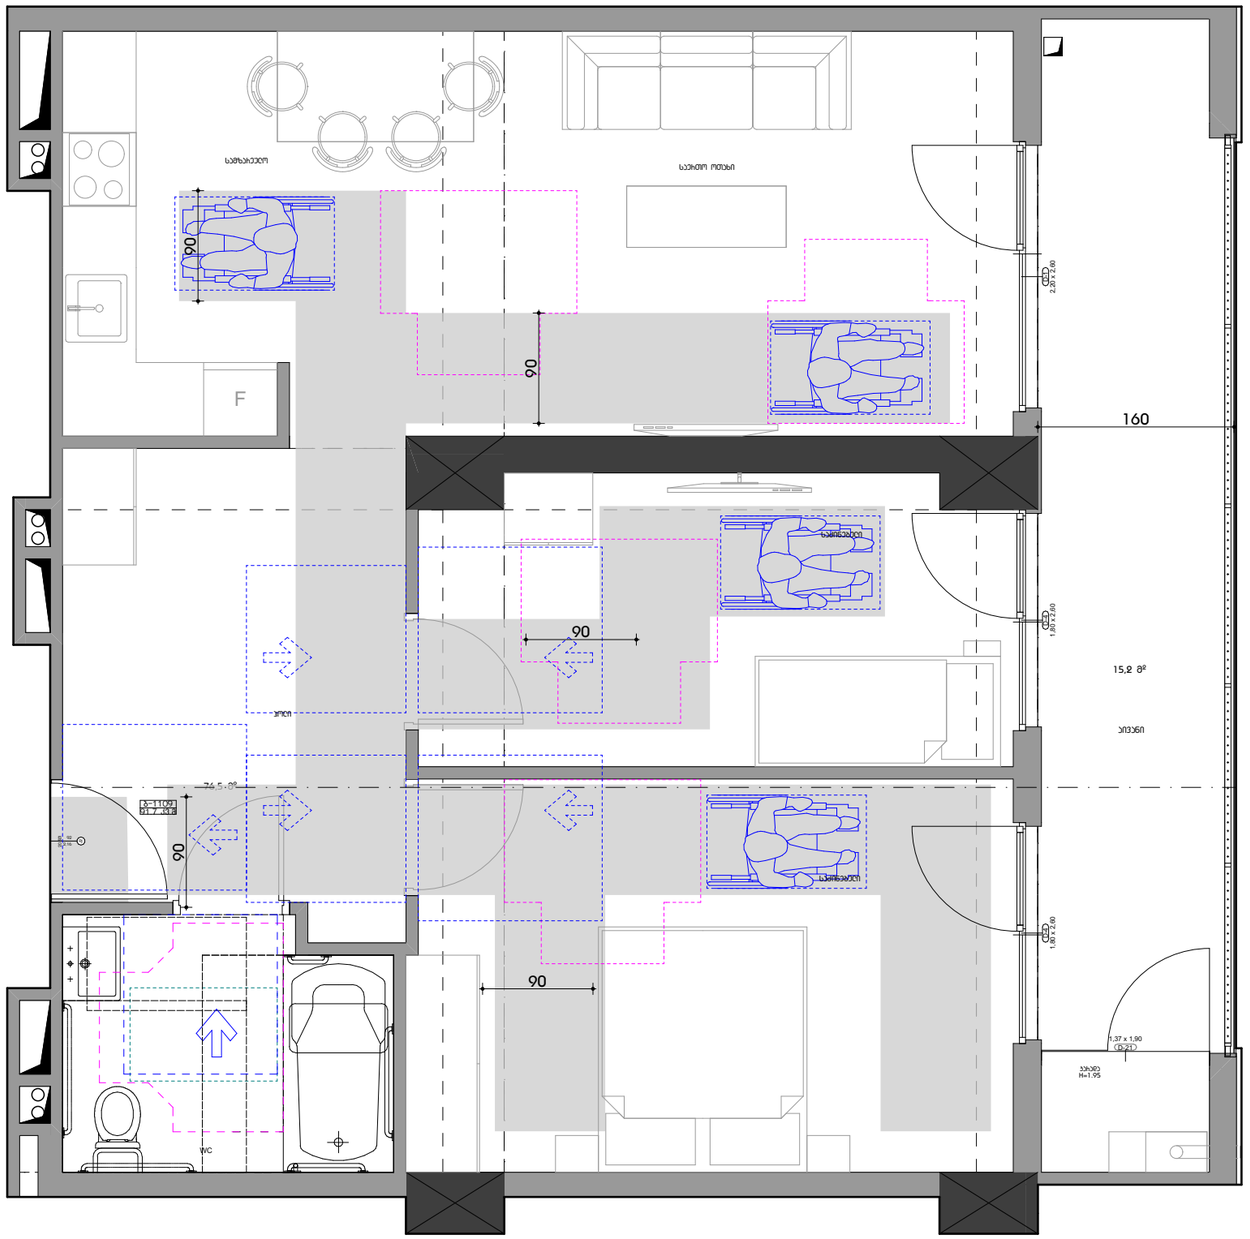

ფოთმატი A3

პირობითი აღნიშვნები




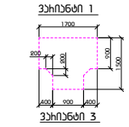


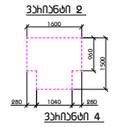


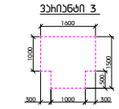


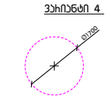


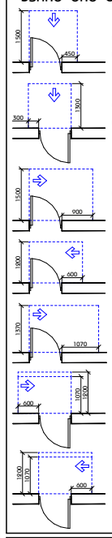








შენიშვნა

1. იატაკის ზედაპირები მოეწყობა ისე, რომ იქნება მდგრადი, მყარი და არასრიალა.
2. განათების სამართავები ელექტრო გამანაწილებლები ელექტრო ჩამრთველები და დენსართები ტემპერატურის მარეგულირებლები მოწყობილობების სამართავები წყალსადენი სისტემის მოწყობილობების მარეგულირებლები და დამცავი და ორმხრივი საკომუნიკაციო სისტემების სამართავები ა' ტიპის ერთეულში მოეწყობა სტანდარტის 309-ე ქვეთავის შესაბამისად'.
3. სინათლის ჩამრთველები ელექტრო ჩამრთველები დენსართები ტემპერატურის მარეგულირებლები ელექტრო გამანაწილებლები და უსაფრთხოების ან შიდასაკომუნიკაციო სისტემების სამართავები ბ' ტიპის ერთეულებში მოეწყობა სტანდარტის 309.2 და 1104.1.1 ქვეთავების მიხედვით.

მ.პ.ს "არქიკოლეგიუმი"

მიხავებინიანი სასხოვრებელი სახლი

ქ. თბილისი, ვნივერსიტეტის ქუჩა #3 01.14.03.040.357

მისაწვდომობა

ა ტიპის ბინა. ა#1109

მთ. არქიტექტორი	თ. მელაძე	
პატრონი	ხ. ბერიძე	
პატრონი	.	
პატრონი	.	

მასშტაბი	ფურცელი	თარიღი
1:50	მ.ე.01.3.2	23.07.2024

GEORGIA "ARCHICOLLEGIUM" LTD
საქართველო მ.პ.ს. "არქიკოლეგიუმი"
405004043

მეთექვსმეტე სართული ბინა #1602
ა ტიპის ბინა

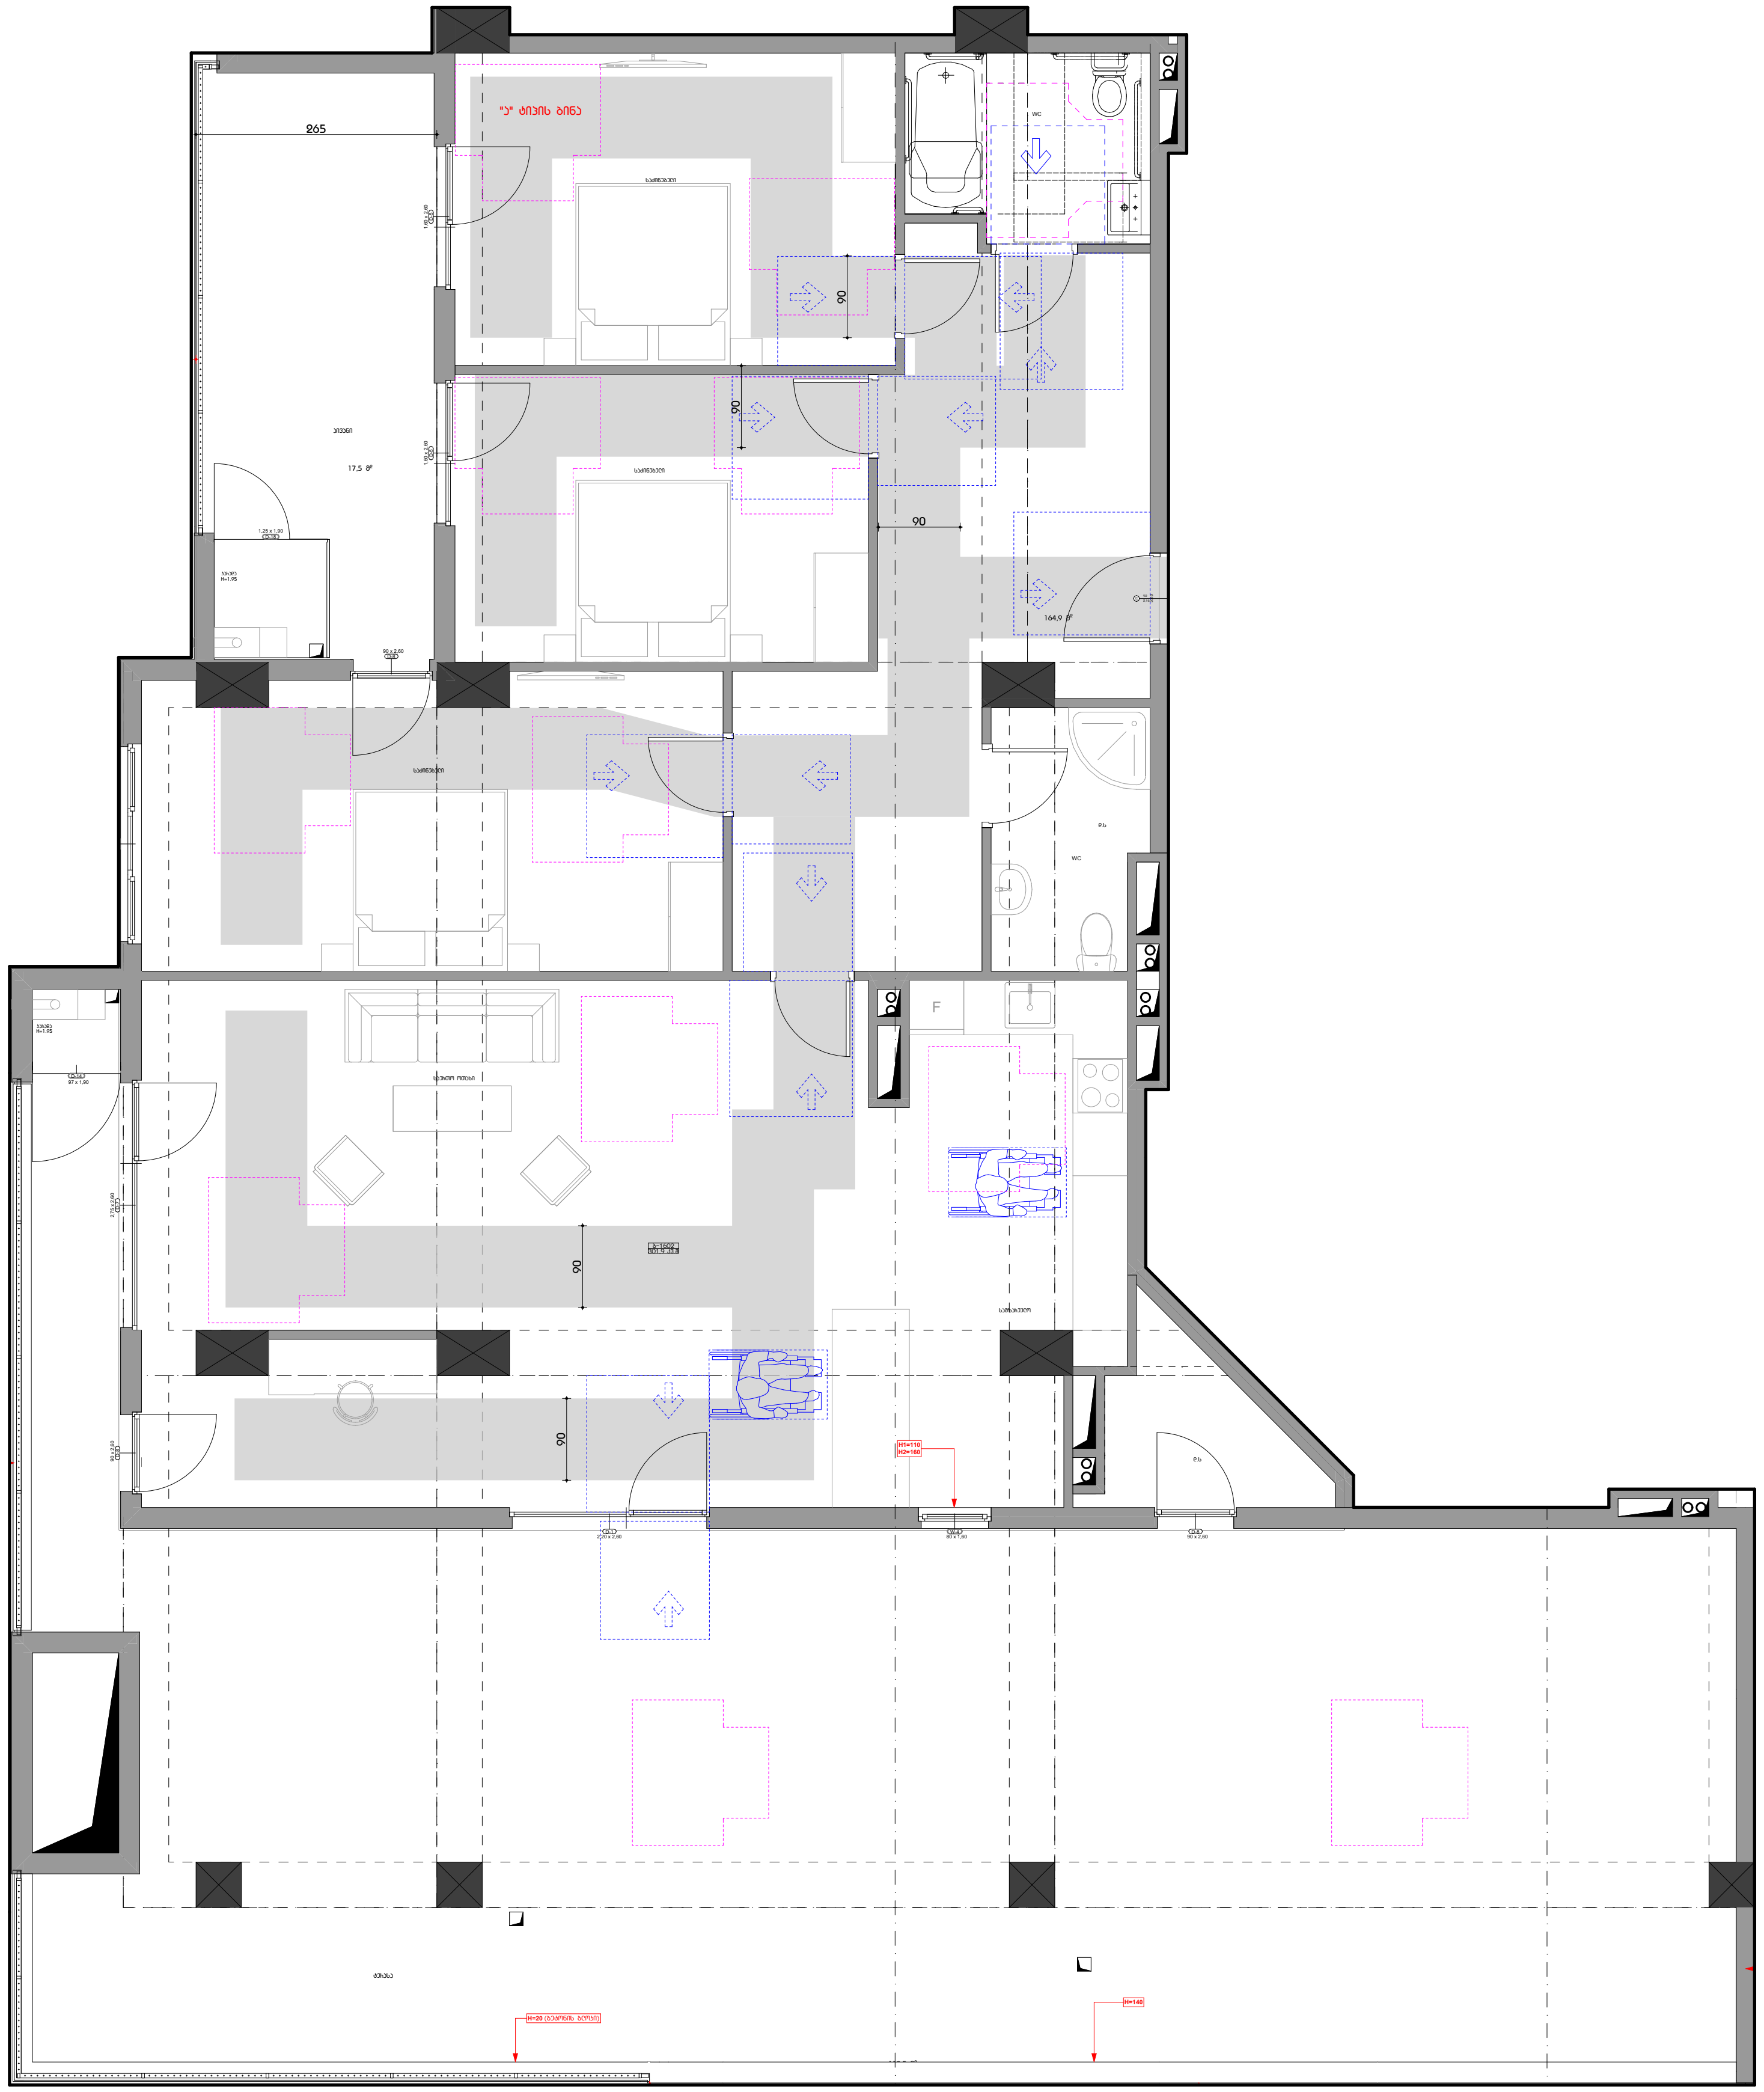

ფორმატი A3

პირობითი აღნიშვნები

მისაწვდომი სვლაბეზი

მოსატრიალებელი სივრცეები

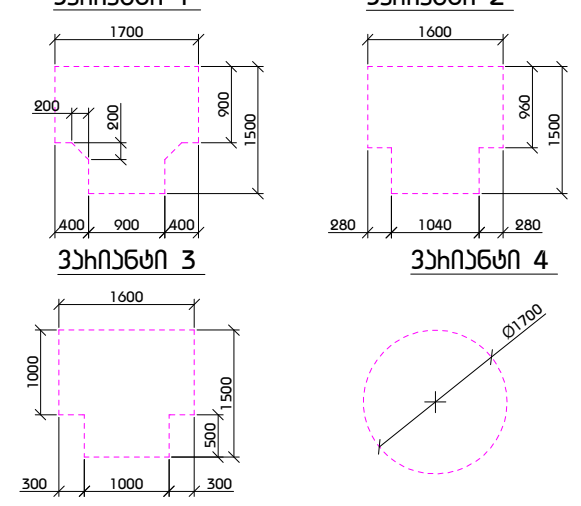

კარის წინ თავისუფალი სივრცე

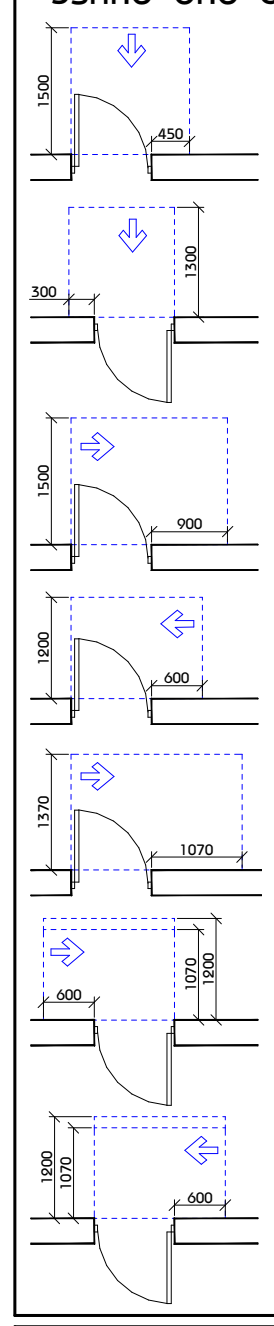

თავისუფალი სივრცე კართან მანევრირებისთვის - ანჯამიანი კარი
წინიდან მისაწვდომი - გამოწევით გაღება

თავისუფალი სივრცე კართან მანევრირებისთვის - ანჯამიანი კარი
წინიდან მისაწვდომი - მიწოლით გაღება

თავისუფალი სივრცე კართან მანევრირებისთვის - ანჯამიანი კარი
ანჯამის მხრიდან მისაწვდომი - გამოწევით გაღება

თავისუფალი სივრცე კართან მანევრირებისთვის - ანჯამიანი კარი
საკეტის მხრიდან მისაწვდომი - გამოწევით გაღება

თავისუფალი სივრცე კართან მანევრირებისთვის - ანჯამიანი კარი
ანჯამის მხრიდან მისაწვდომი - გამოწევით გაღება

თავისუფალი სივრცე კართან მანევრირებისთვის - ანჯამიანი კარი
საკეტის მხრიდან მისაწვდომი - მიწოლით გაღება
120 მინ. თუ მოწყობილია მიმხურავი

თავისუფალი სივრცე კართან მანევრირებისთვის - ანჯამიანი კარი
ანჯამის მხრიდან მისაწვდომი - მიწოლით გაღება
120 მინ. თუ მოწყობილია მიმხურავი

შენიშვნა

1. იატაკის ზედაპირები მოეწყობა ისე, რომ იქნება მდგრადი, მყარი და არასრიალა.
2. განათების სამართავები ელექტრო გამანაწილებლები ელექტრო ჩამრთველები და დენსართები ტემპერატურის მარეგულირებლები მოწყობილობების სამართავები წყალსადენი სისტემის მოწყობილობების მარეგულირებლები და დამცავი და ორმხრივი საკომუნიკაციო სისტემების სამართავები ა" ტიპის ერთეულში მოეწყობა სტანდარტის 309-ე ქვეთავის შესაბამისად".
3. სინათლის ჩამრთველები ელექტრო ჩამრთველები დენსართები ტემპერატურის მარეგულირებლები ელექტრო გამანაწილებლები და უსაფრთხოების ან შიდასაკომუნიკაციო სისტემების სამართავები ბ" ტიპის ერთეულებში მოეწყობა სტანდარტის 309.2 და 1104.1.1 ქვეთავების მიხედვით.

ARCHI COLLEGIUM
შ.პ.ს "არქიკოლეგიუმი"

მრავალბინიანი საცხოვრებელი სახლი

ქ. თბილისი. უნივერსიტეტის ქუჩა #3 01.14.03.040.357

მისაწვდომობა

ა ტიპის ბინა. ა#1602

მთ. არქიტექტორი	თ. მურვანიძე	
ავტორი	რ. ებრალიძე	
ავტორი	.	
ავტორი	.	

მასშტაბი	ფურცელი	თბილისი
1:100	მ.ღ.01.3.3	23.07.2024

საქართველო შ.პ.ს."არქიკოლეგიუმი"
GEORGIA "ARCHICOLLEGIUM" LTD
405004043

ტიპიური საოთხეული ბინა #01

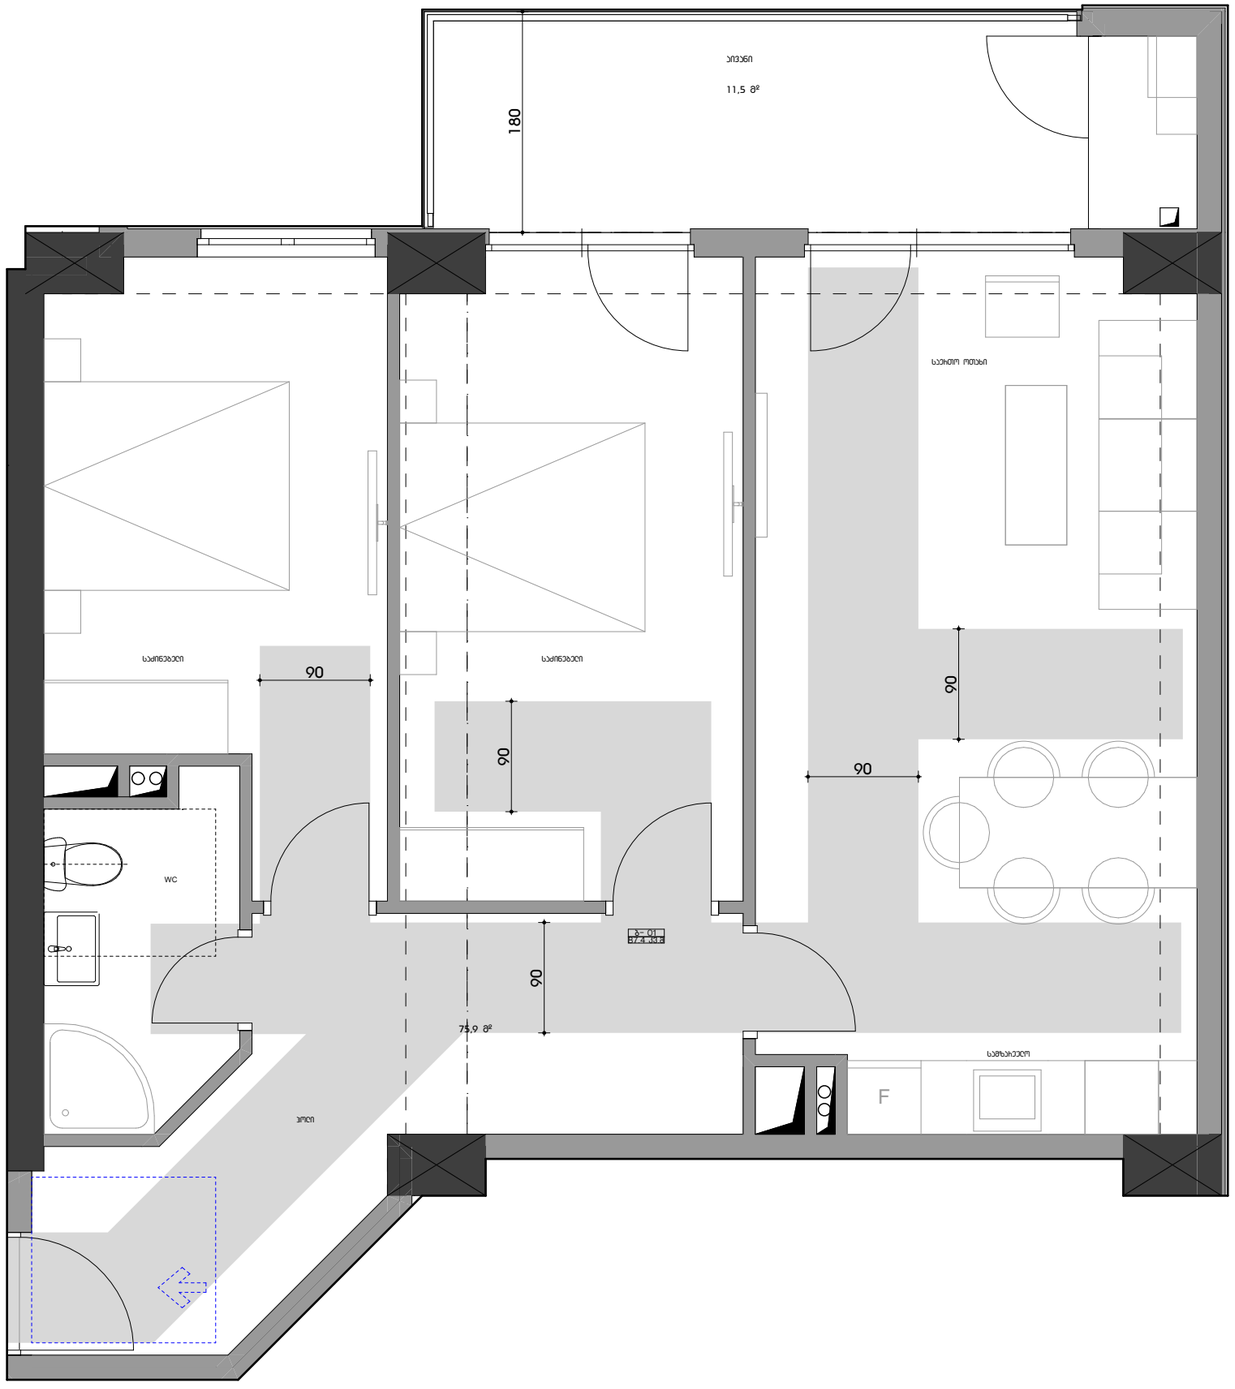

ფორმატი A3

პირობითი აღნიშვნები

მისაწვდომი სივრცე

მოსახსნელები სივრცეები

ვარიანტი 1

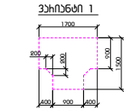

ვარიანტი 2

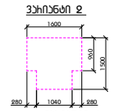

ვარიანტი 3

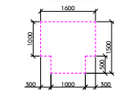

ვარიანტი 4

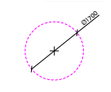


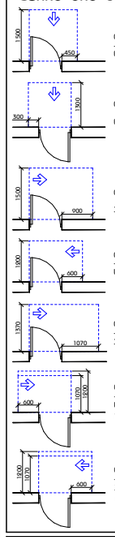








შენიშვნა

1. იატაკის ზედაპირები მოწყობა ისე, რომ იქნება მდგრადი, მყარი და არასრიალა.
2. განათების სამართავები ელექტრო გამანაწილებლები ელექტრო ჩამრთველები და დენსართები ტემპერატურის მარეგულირებლები მოწყობილობების სამართავები წყალსადენი სისტემის მოწყობილობების მარეგულირებლები და დამცავი და ორმხრივი საკომუნიკაციო სისტემების სამართავები ა' ტიპის ერთეულში მოწყობა სტანდარტის 309-ე ქვეთავის "შესაბამისად".
3. სინათლის ჩამრთველები ელექტრო ჩამრთველები დენსართები ტემპერატურის მარეგულირებლები ელექტრო გამანაწილებლები და ოპერირების ან შიდასაკომუნიკაციო სისტემების სამართავები ბ' ტიპის ერთეულებში მოწყობა სტანდარტის 309.2 და 1104.1.1 ქვეთავების მიხედვით.

შ.პ.ს "არქიკოლეგიუმი"

მრავალბინიანი საცხოვრებელი სახლი

ქ. თბილისი. უნივერსიტეტის ქუჩა #3 01.14.03.040.357

მისანვდომობა

ბ ტიპის ბინა. ბ#-01

მთ. არქიტექტორი	თ. მჭედლიძე	
ავტორი	ჰ. ჯბრაილიძე	
ავტორი	.	
ავტორი	.	

მასშტაბი	ფურცელი	თბილისი
1:50	მ.ე.01.3.4	23.07.2024

საქართველო შ.პ.ს."არქიკოლეგიუმი" LTD
GEORGIA "ARCHICOLLEGIUM" LTD
405004043

ტიპიური საოთხეული ბინა #02

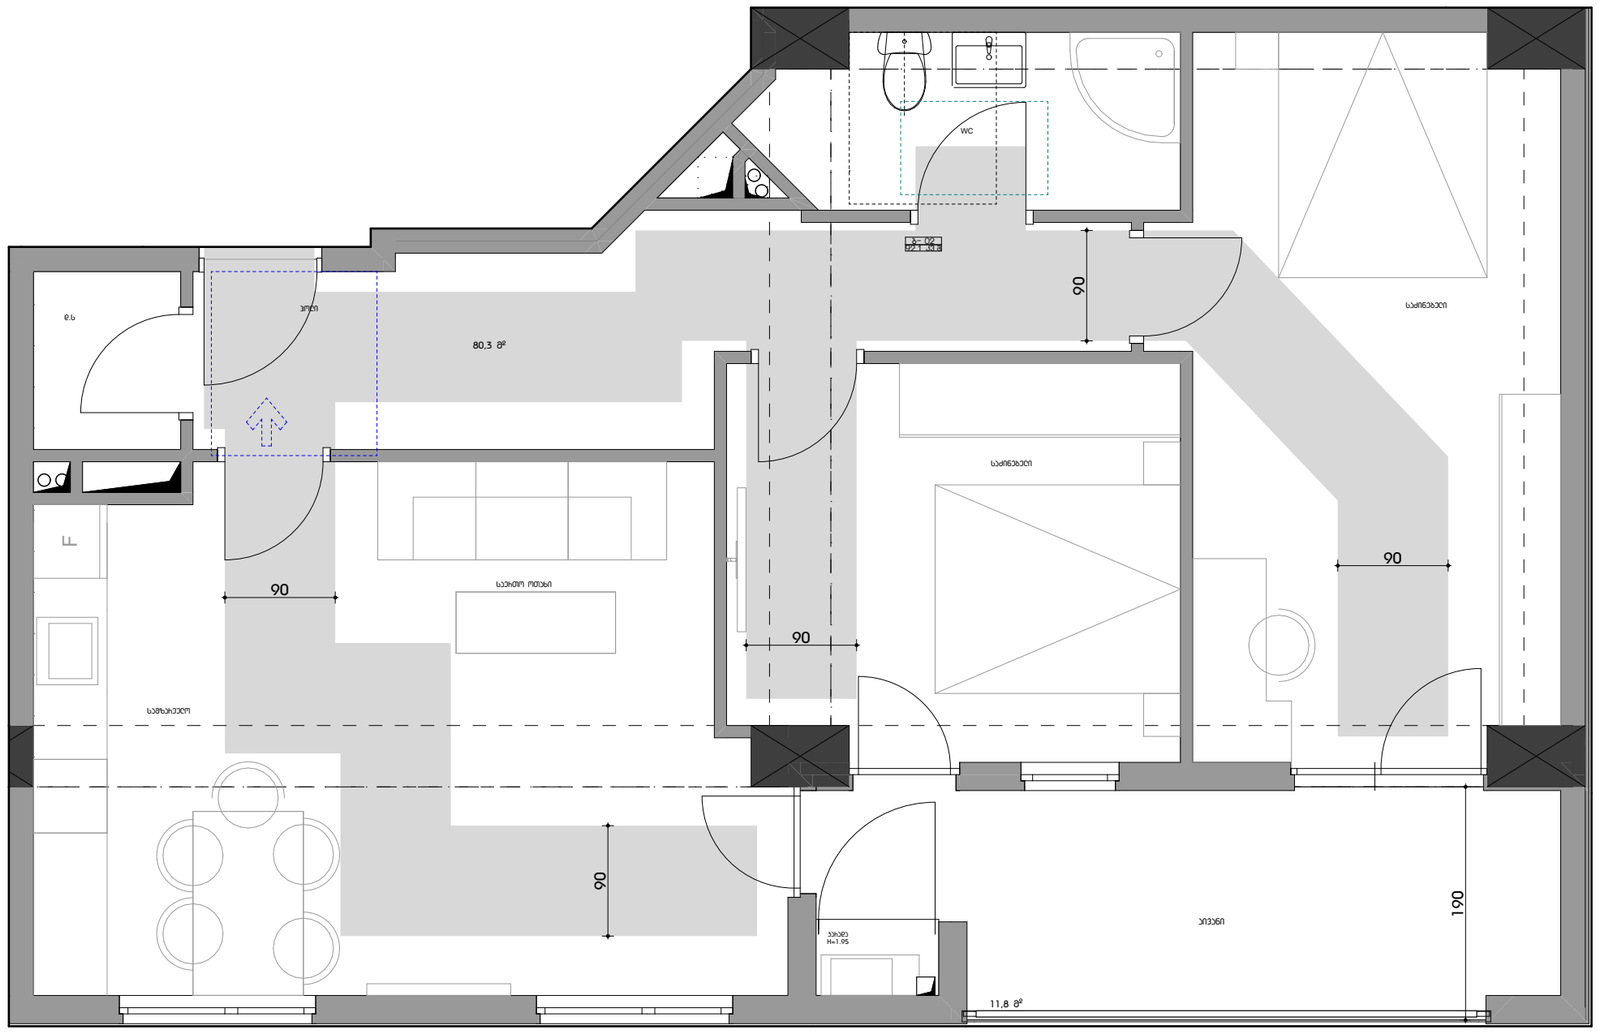

ფოთმასტი A3

პირობითი აღნიშვნები

მისაწვდომი სველებლები

მოსახსნელებელი სივრცები

ვარიანტი 1

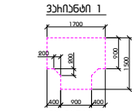

ვარიანტი 2

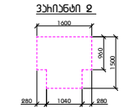

ვარიანტი 3

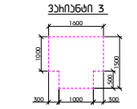

ვარიანტი 4

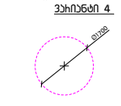


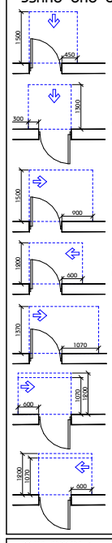


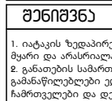


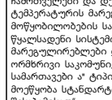


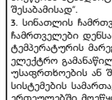








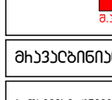


შენიშვნა

1. იატაკის ზედაპირები მოწყობა ისე, რომ იქნება მდგრადი, მყარი და არასრიალა.
2. განათების სამართავები ელექტრო გამანაწილებლები ელექტრო ჩამრთველები და დენსართები ტემპერატურის მარეგულირებლები მოწყობილობების სამართავები წყალსადენი სისტემის მოწყობილობების მარეგულირებლები და დამცავი და ორმხრივი საკომუნიკაციო სისტემების სამართავები „ა“ ტიპის ერთეულში მოეწყობა სტანდარტის 309-ე ქვეთავის შესაბამისად“.
3. სინათლის ჩამრთველები ელექტრო ჩამრთველები დენსართები ტემპერატურის მარეგულირებლები ელექტრო გამანაწილებლები და უსადრეთოების ან შიდასაკომუნიკაციო სისტემების სამართავები „ბ“ ტიპის ერთეულებში მოეწყობა სტანდარტის 309.2 და 1104.1.1 ქვეთავების მიხედვით.

მ.პ.ს "არქიკოლეგიუმი"

მიხავლებინიანი სასხოვრებელი სახლი

ქ. თბილისი, ვერიკის ქუჩა #3 01.14.03.040.357

მისაწვდომობა

ბ ტიპის ბინა. ბ#-02

მთ. არქიტექტორი	თ. მეხვინეძე	
პატრონი	ჩ. ებრაელიძე	
პატრონი	.	
პატრონი	.	

მასშტაბი	ფურცელი	თარიღი
1:50	მ.ე.01.3.5	23.07.2024

საქართველო მ.პ.ს."არქიკოლეგიუმი" LTD
GEORGIA "ARCHICOLLEGIUM" LTD
405004043

ტიპიური საცხოვრები ბინა #03

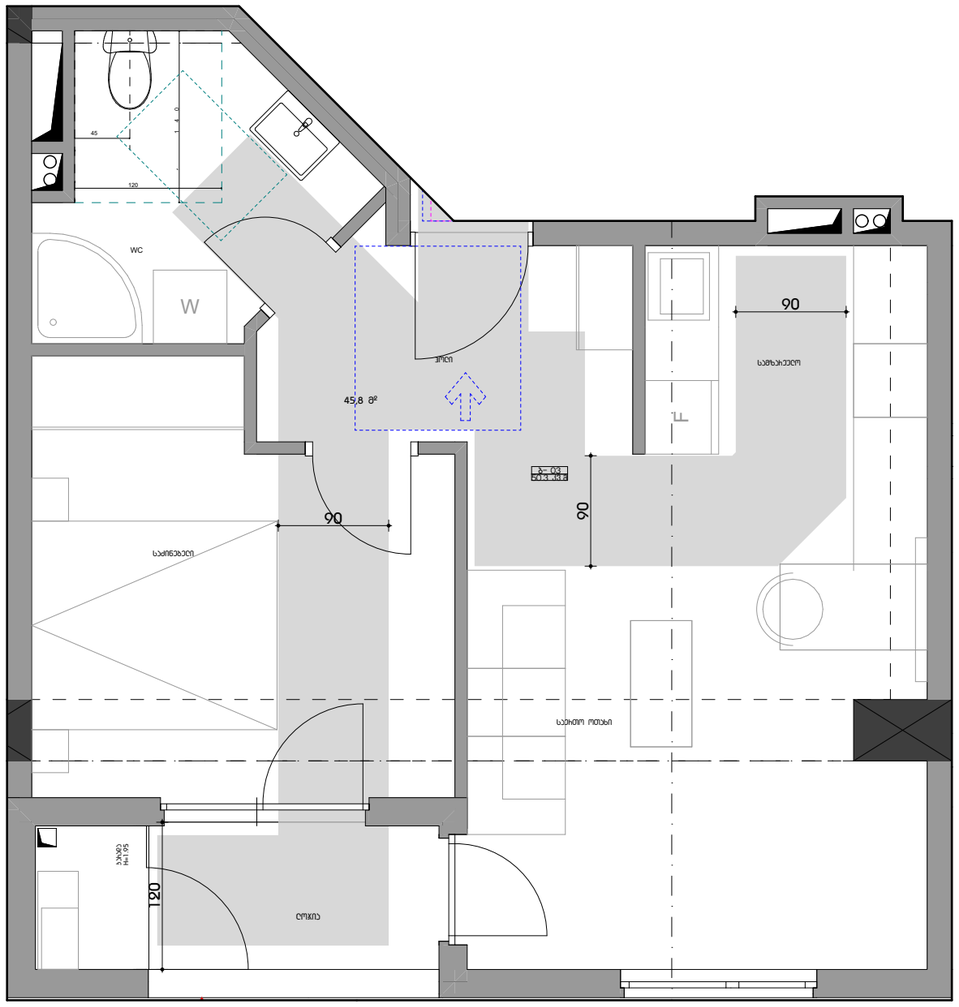

ფორმატი A3

პირობითი აღნიშვნები

მისაწვდომი სვლებზე

მოსახსნელებელი სივრცები

ვარიანტი 1

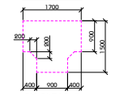

ვარიანტი 2

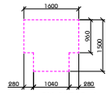

ვარიანტი 3

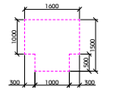

ვარიანტი 4

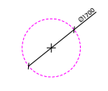

კარის წინ თავისუფალი სივრცე

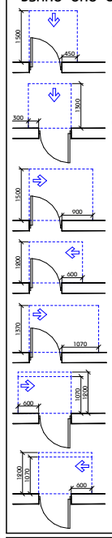







შენიშვნა

1. იატაკის ზედაპირები მოწყობა ისე, რომ იქნება მდგრადი, მყარი და არასრიალა.
2. განათების სამართავები ელექტრო
გამანაწილებლები ელექტრო
ჩამრთველები და დენსართები
ტემპერატურის მარეგულირებლები
მოწყობილობების სამართავები
წყალსადენი სისტემის მოწყობილობების
მარეგულირებლები და დამცავი და
ორმხრივი საკომუნიკაციო სისტემების
სამართავები ა' ტიპის ერთეულში
მოწყობა სტანდარტის 309-ე ქვეთავის
შესაბამისად".
3. სინათლის ჩამრთველები ელექტრო
ჩამრთველები დენსართები
ტემპერატურის მარეგულირებლები
ელექტრო გამანაწილებლები და
უსადრთხოების ან შიდასაკომუნიკაციო
სისტემების სამართავები ბ' ტიპის
ერთეულებში მოწყობა სტანდარტის 309.2
და 1104.1.1 ქვეთავების მიხედვით.

მ.პ.ს "არქიკოლეგიუმში"



მისაწვდომობა

ბ ტიპის ბინა. ბ#-03

მთ. არქიტექტორი	თ. მჭედლიძე	
ავტორი	ჩ. ებრალიძე	
ავტორი	.	
ავტორი	.	

მასშტაბი	ფურცელი	თარიღი
1:50	მ.ე.01.3.6	23.07.2024

საქართველო შ.პ.ს."არქიკოლეგიუმში" GEORGIA "ARCHICOLLEGIUM" LTD 405004043

ტიპიური სართული ბინა #04

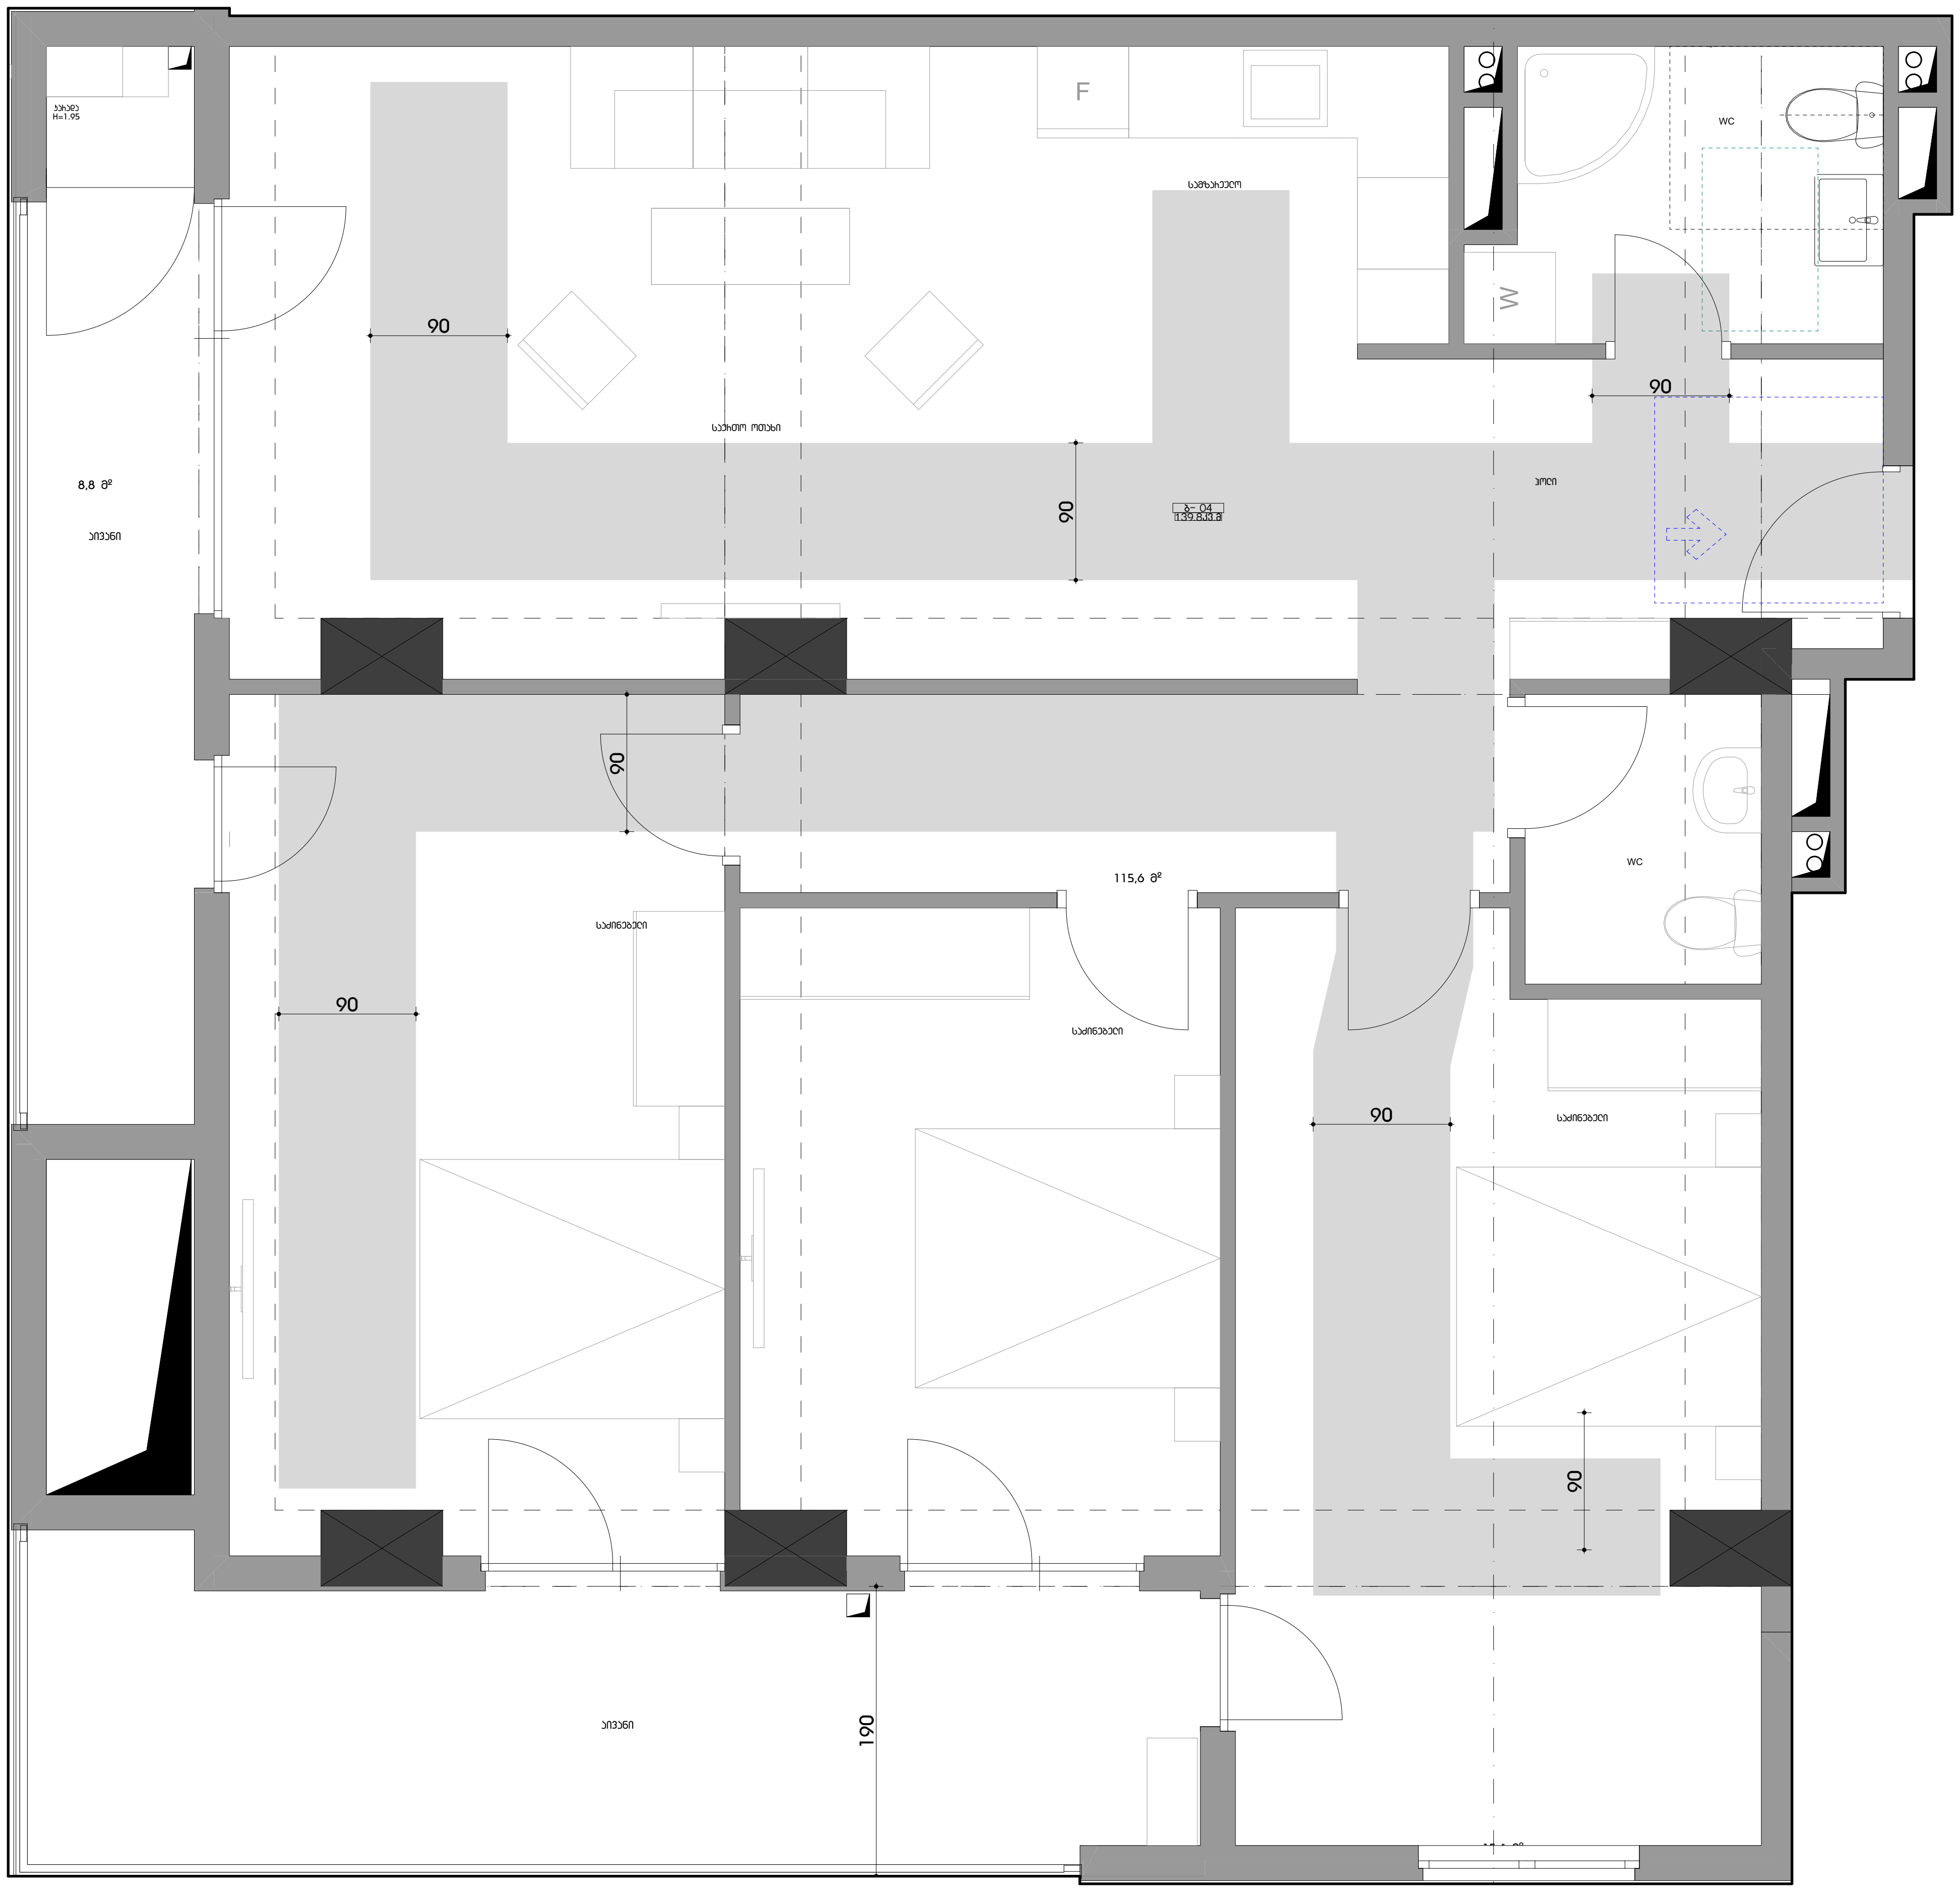

ფორმატი A3

პირობითი აღნიშვნები

მისაწვდომი სვლაგეზი

მოსატრიალებელი სივრცეები

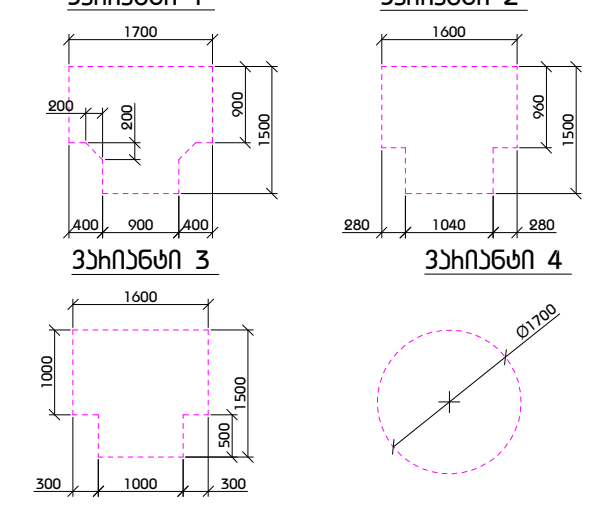

კარის წინ თავისუფალი სივრცე

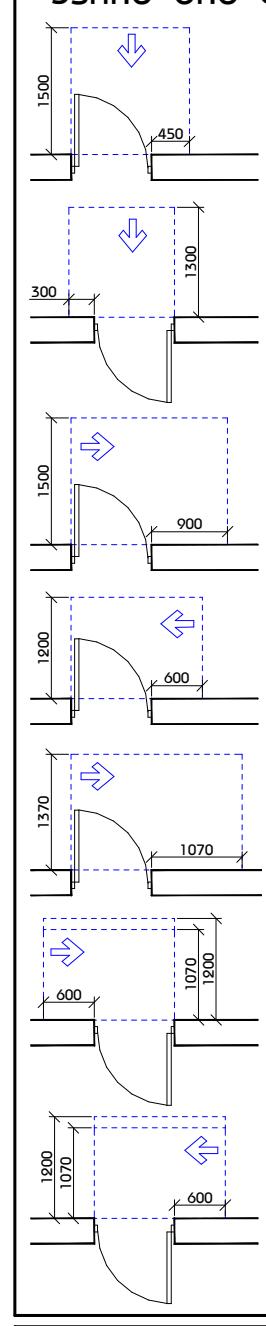

თავისუფალი სივრცე კართან მანევრირებისთვის - ანჯამიანი კარი წინიდან მისაწვდომი - გამოწევით გაღება

თავისუფალი სივრცე კართან მანევრირებისთვის - ანჯამიანი კარი წინიდან მისაწვდომი - მიწოლით გაღება

თავისუფალი სივრცე კართან მანევრირებისთვის - ანჯამიანი კარი ანჯამის მხრიდან მისაწვდომი - გამოწევით გაღება

თავისუფალი სივრცე კართან მანევრირებისთვის - ანჯამიანი კარი საკეტის მხრიდან მისაწვდომი - გამოწევით გაღება

თავისუფალი სივრცე კართან მანევრირებისთვის - ანჯამიანი კარი ანჯამის მხრიდან მისაწვდომი - გამოწევით გაღება

თავისუფალი სივრცე კართან მანევრირებისთვის - ანჯამიანი კარი საკეტის მხრიდან მისაწვდომი - მიწოლით გაღება 120 მინ. თუ მოწყობილია მიმხურავი

თავისუფალი სივრცე კართან მანევრირებისთვის - ანჯამიანი კარი ანჯამის მხრიდან მისაწვდომი - მიწოლით გაღება 120 მინ. თუ მოწყობილია მიმხურავი

შენიშვნა

1. იატაკის ზედაპირები მოეწყობა ისე, რომ იქნება მდგრადი, მყარი და არასრიალა.
2. განათების სამართავები ელექტრო გამანაწილებლები ელექტრო ჩამრთველები და დენსართები ტემპერატურის მარეგულირებლები მოწყობილობების სამართავები წყალსადენი სისტემის მოწყობილობების მარეგულირებლები და დამცავი და ორმხრივი საკომუნიკაციო სისტემების სამართავები ა" ტიპის ერთეულში მოეწყობა სტანდარტის 309-ე ქვეთავის შესაბამისად".
3. სინათლის ჩამრთველები ელექტრო ჩამრთველები დენსართები ტემპერატურის მარეგულირებლები ელექტრო გამანაწილებლები და უსაფრთხოების ან შიდასაკომუნიკაციო სისტემების სამართავები ბ" ტიპის ერთეულებში მოეწყობა სტანდარტის 309.2 და 1104.1.1 ქვეთავების მიხედვით.

ARCHI COLLEGIUM

შ.პ.ს "არქიკოლეგიუმი"

მრავალბინიანი საცხოვრებელი სახლი

ქ. თბილისი. უნივერსიტეტის ქუჩა #3 01.14.03.040.357

მისაწვდომობა

ბ ტიპის ბინა. ბ#-04

მთ. არქიტექტორი	თ. მურვანიძე	[signature]
ავტორი	რ. ებრალიძე	[signature]
ავტორი	.	
ავტორი	.	

მასშტაბი	ფურცელი	თბილისი
1:50	მ.ღ.01.3.7	23.07.2024

საქართველო შ.პ.ს. "არქიკოლეგიუმი"
GEORGIA "ARCHICOLLEGIUM" LTD
405004043

ტიპიური საოთხეული ბინა #05

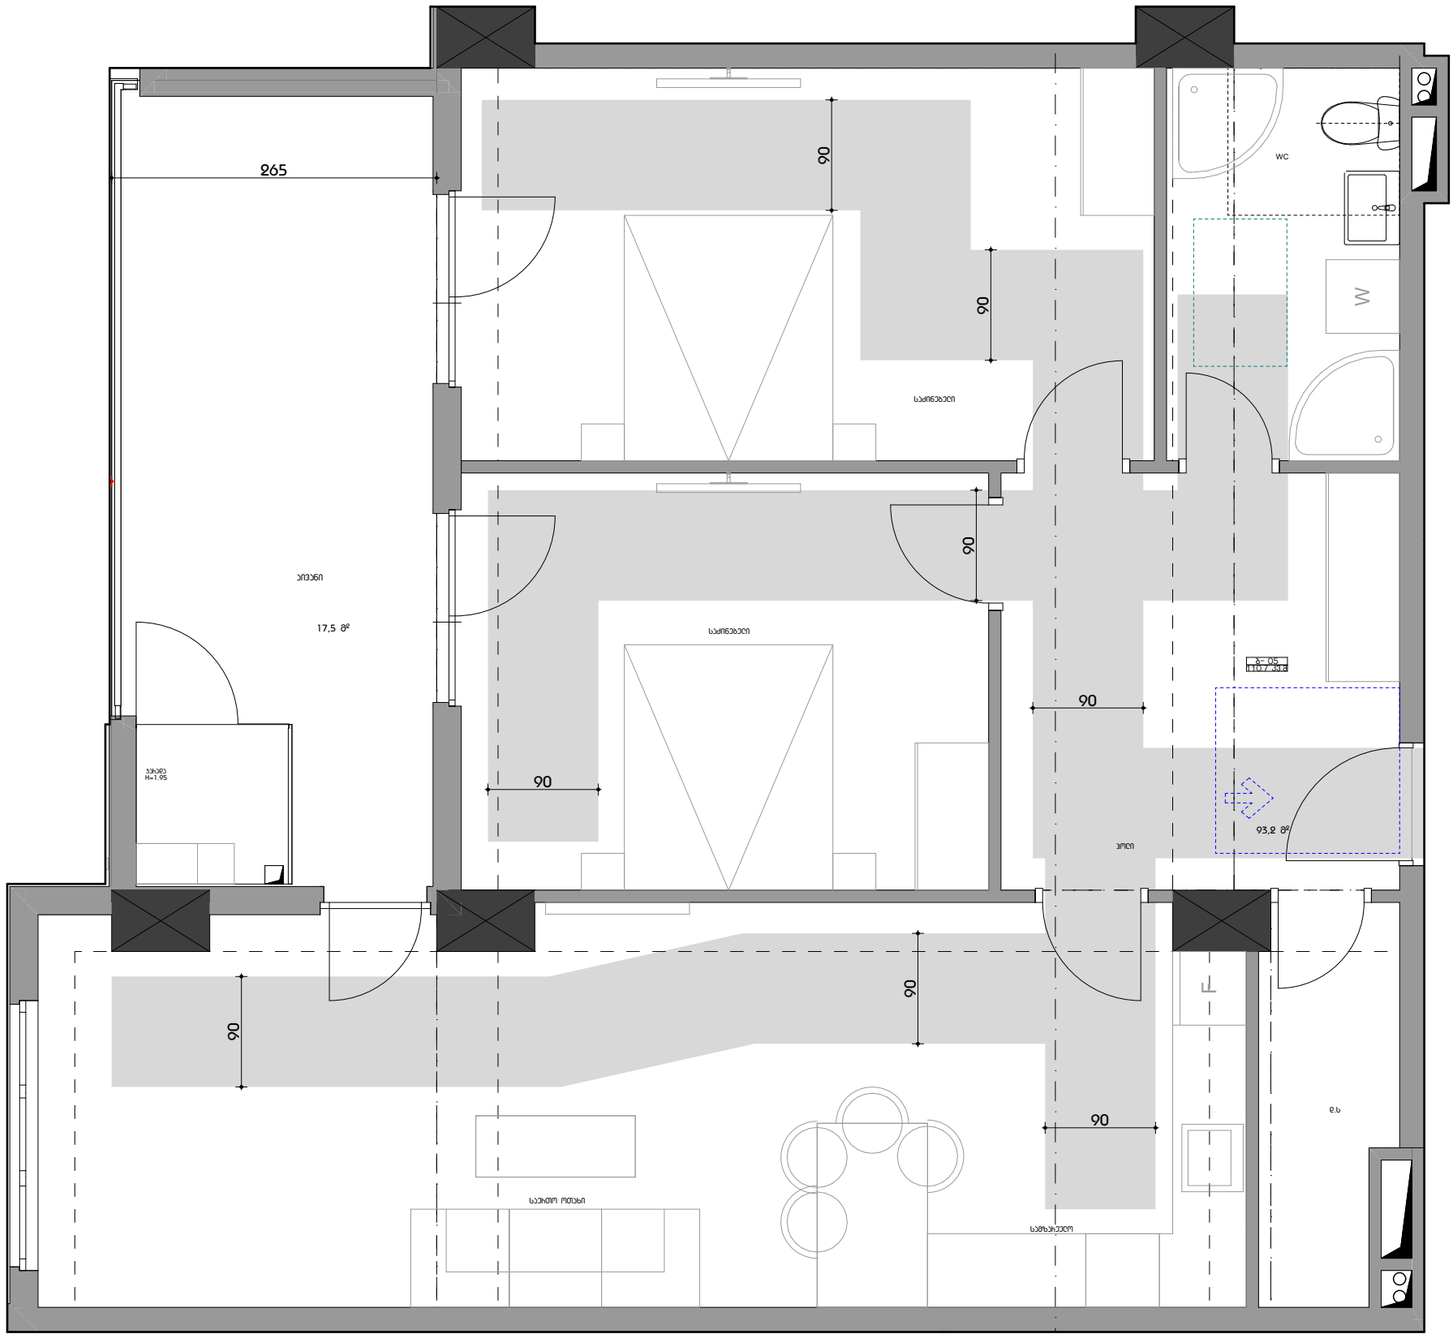

ფორმატი A3

პირობითი აღნიშვნები

მისაწვდომი სვლებზე

მოსახსნელებელი სივრცეები

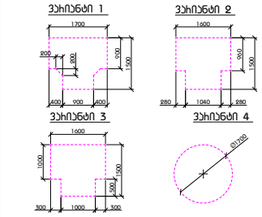

ბაზის წინ თავისუფალი სივრცე

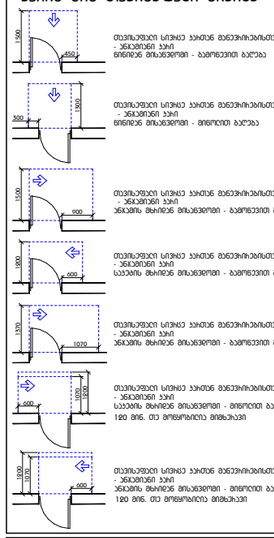

შენიშვნა

1. იატაკის ზედაპირები მოწყობა ისე, რომ იქნება მდგრადი, მყარი და არასრიალა.
2. განათების სამართავები ელექტრო
გამანაწილებლები ელექტრო
ჩამრთველები და დენსართები
ტემპერატურის მარეგულირებლები
მოწყობილობების სამართავები
წყალსადენი სისტემის მოწყობილობების
მარეგულირებლები და დამცავი და
ორმხრივი საკომუნიკაციო სისტემების
სამართავები ა" ტიპის ერთეულში
მოწყობა სტანდარტის 309-ე ქვეთავის
შესაბამისად".
3. სინათლის ჩამრთველები ელექტრო
ჩამრთველები დენსართები
ტემპერატურის მარეგულირებლები
ელექტრო გამანაწილებლები და
უსაფრთხოების ან შიდასაკომუნიკაციო
სისტემების სამართავები ბ" ტიპის
ერთეულებში მოწყობა სტანდარტის 309.2
და 1104.1.1 ქვეთავების მიხედვით.

შ.პ.ს "არქიკოლეგიუმი"




ბ ტიპის ბინა. ბ#-05

მთ. არქიტექტორი	თ. მელაძე	
აბრორი	ჩ. ებრაიძე	
აბრორი	.	
აბრორი	.	

მასშტაბი	ფურცელი	თარიღი
1:50	8.2.01.3.8	23.07.2024

GEORGIA "ARCHICOLLEGIUM" LTD
405004043

ტიპიური საცხოვრები ბინა #06

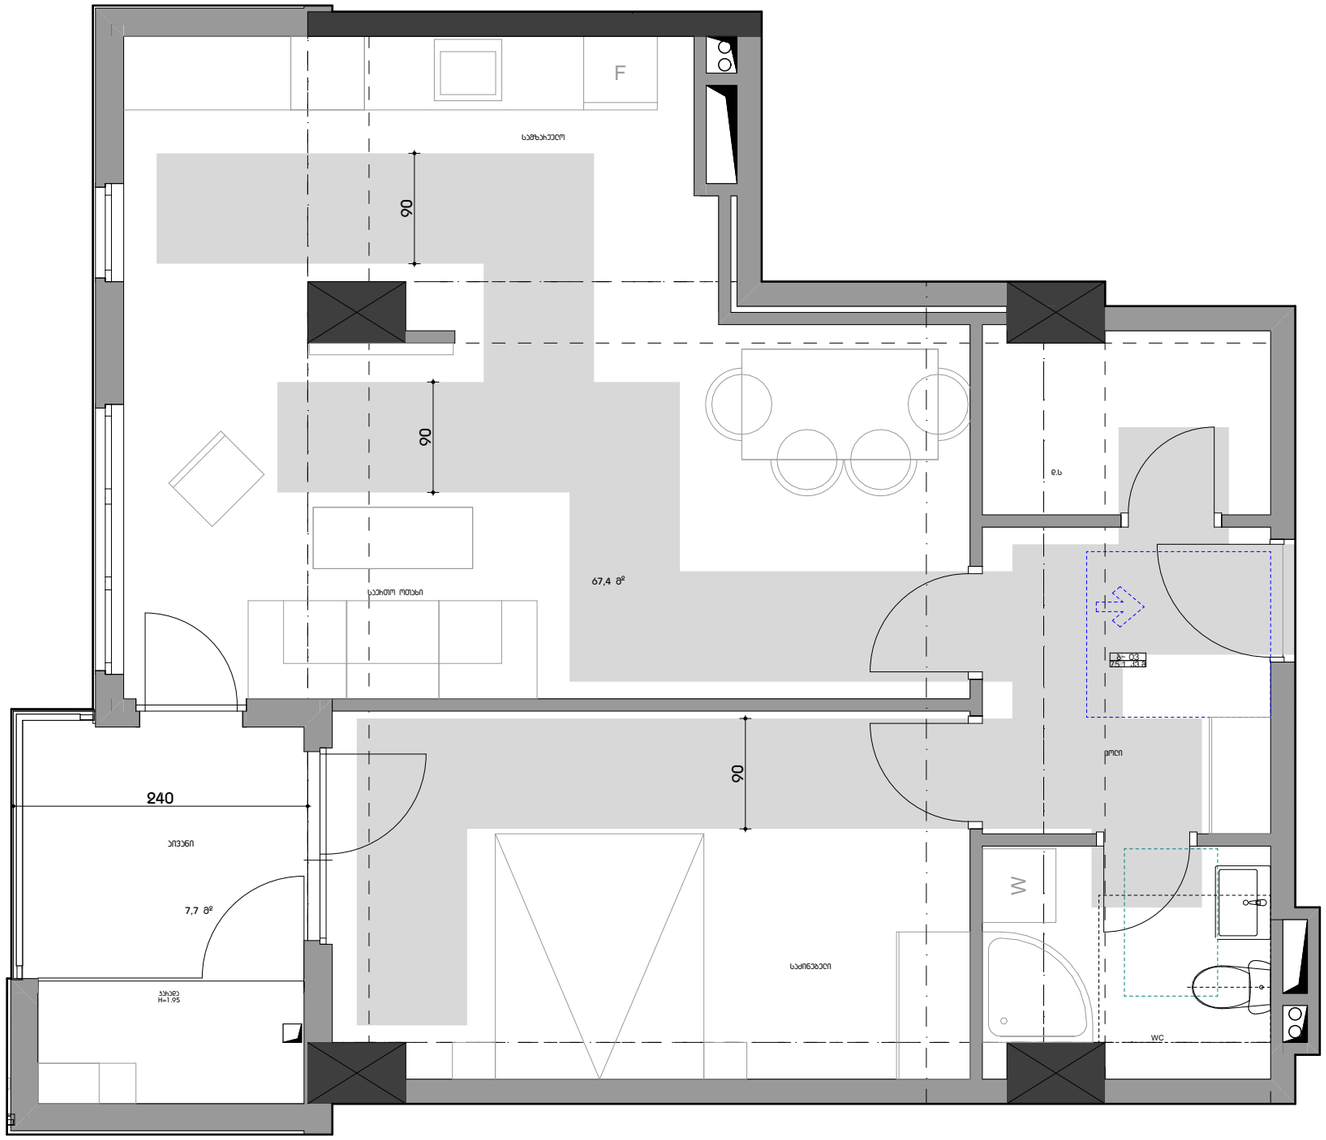

ფორმატი A3

პირობითი აღნიშვნები



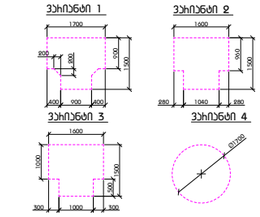

ბაბის წინ თავისუფალი სივრცე

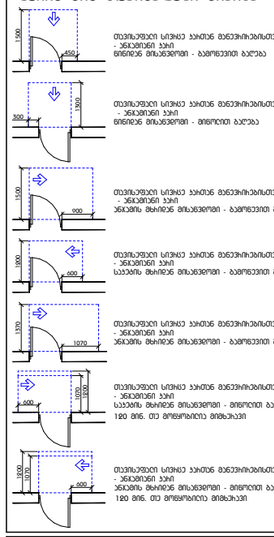

შენიშვნა

1. იატაკის ზედაპირები მოწყობა ისე, რომ იქნება მდგრადი, მყარი და არასრიალა.
2. განათების სამართავები ელექტრო
გამანაწილებლები ელექტრო
ჩამრთველები და დენსართები
ტემპერატურის მარეგულირებლები
მოწყობილობების სამართავები
წყალსადენი სისტემის მოწყობილობების
მარეგულირებლები და დამცავი და
ორმხრივი საკომუნიკაციო სისტემების
სამართავები ‘ა’ ტიპის ერთეულში
მოწყობა სტანდარტის 309-ე ქვეთავის
შესაბამისად’.
3. სინათლის ჩამრთველები ელექტრო
ჩამრთველები დენსართები
ტემპერატურის მარეგულირებლები
ელექტრო გამანაწილებლები და
უსაფრთხოების ან შიდასაკომუნიკაციო
სისტემების სამართავები ‘ბ’ ტიპის
ერთეულებში მოწყობა სტანდარტის 309.2
და 1104.1.1 ქვეთავების მიხედვით.

შ.პ.ს "არქიკოლეგიუმი"




ბ ტიპის ბინა. ბ#-06

მთ. არქიტექტორი	თ. მეხვნიძე	
ავტორი	ჰ. ებრალიძე	
ავტორი	.	
ავტორი	.	

მასშტაბი	ფურცელი	თარიღი
1:50	A.E.01.3.9	23.07.2024

საქართველო შ.პ.ს."არქიკოლეგიუმი" LTD
GEORGIA "ARCHICOLLEGIUM" LTD
405004043

ტიპიური სართული ბინა #07

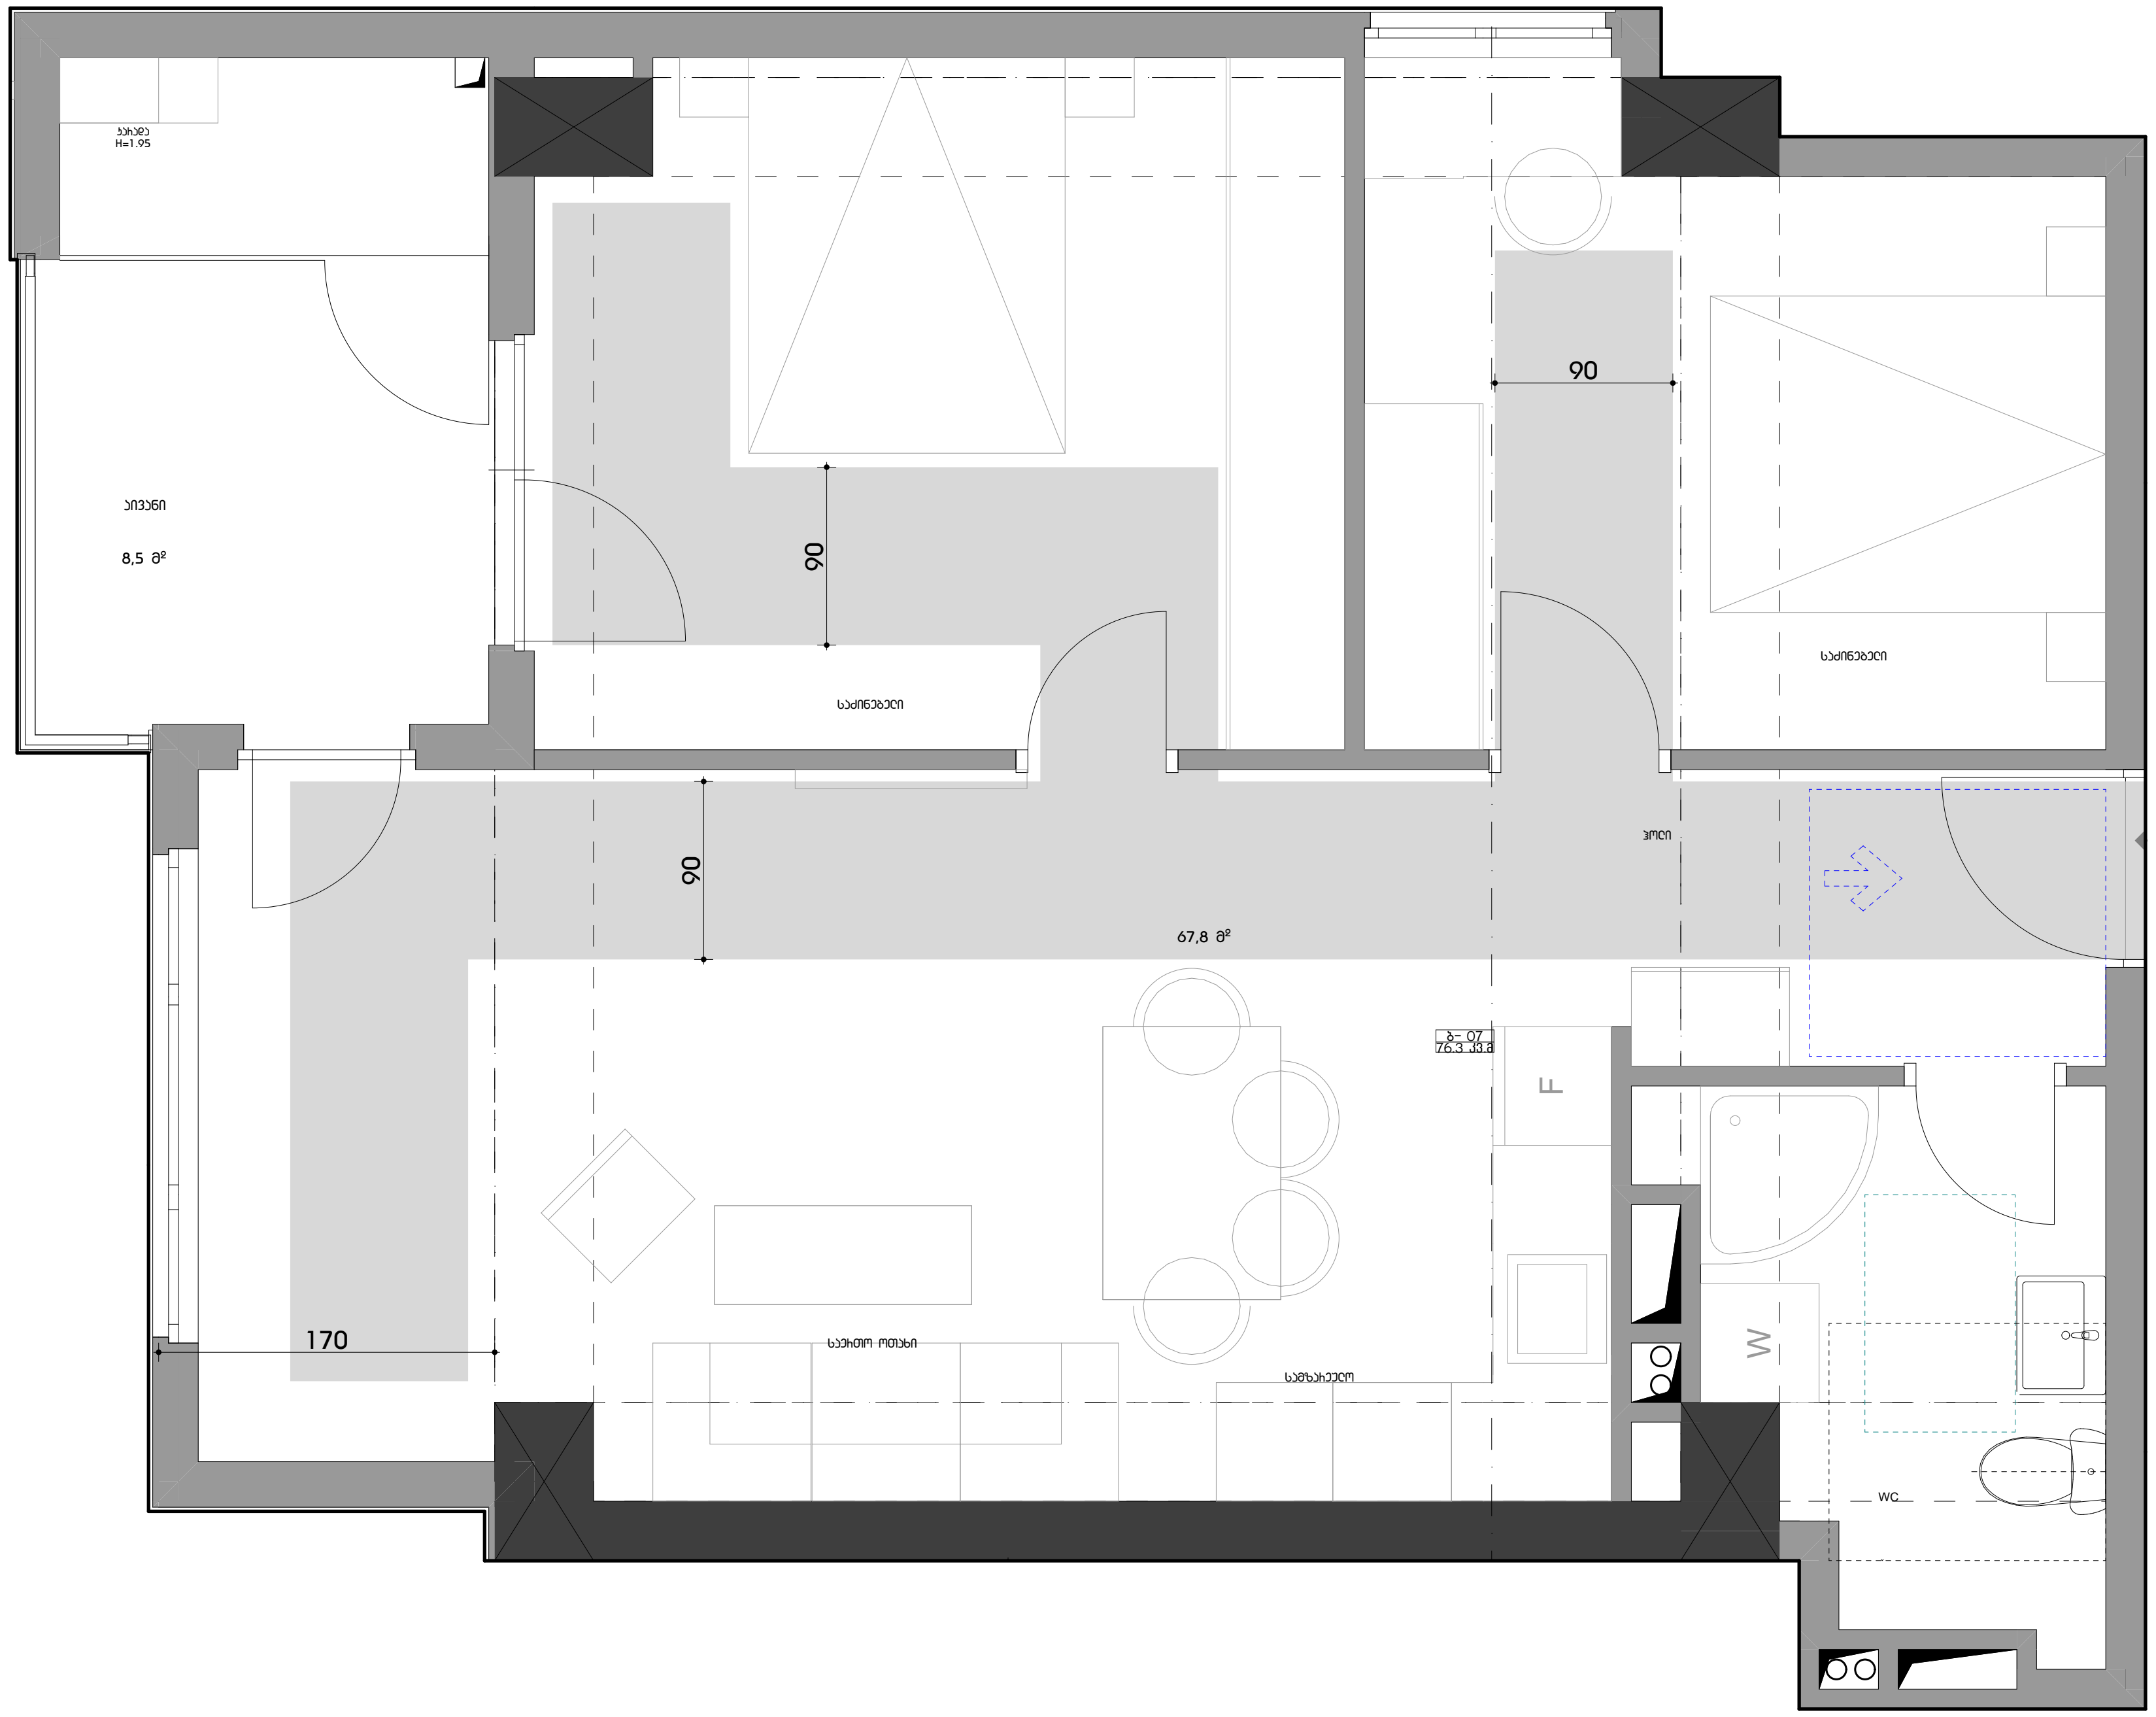

ფორმატი A3

პირობითი აღნიშვნები

მისაწვდომი სვლაბეზი

მოსატრიალებელი სივრცეები

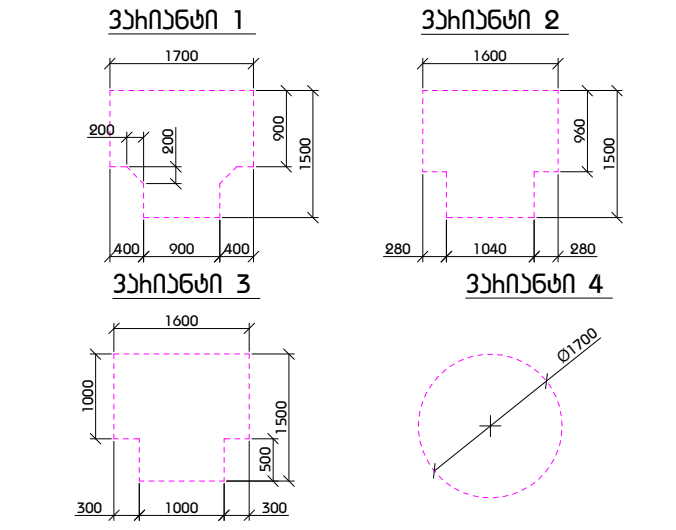

კარის წინ თავისუფალი სივრცე

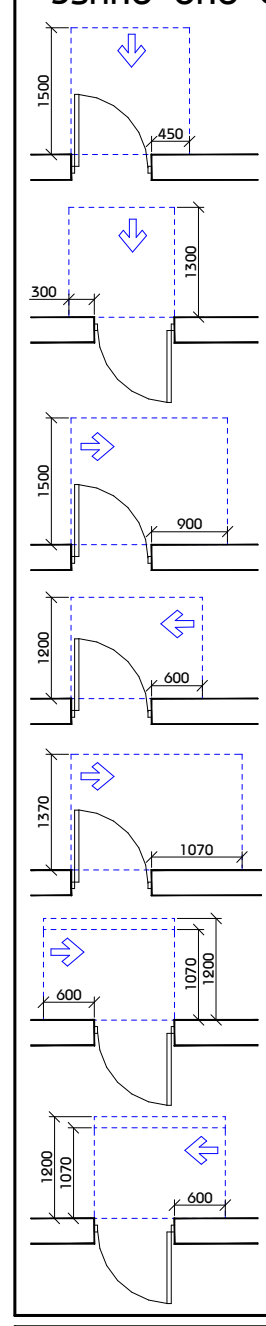

თავისუფალი სივრცე კართან მანევრირებისთვის - ანჯამიანი კარი
წინიდან მისაწვდომი - გამოწევით გაღება

თავისუფალი სივრცე კართან მანევრირებისთვის - ანჯამიანი კარი
წინიდან მისაწვდომი - მიწოლით გაღება

თავისუფალი სივრცე კართან მანევრირებისთვის - ანჯამიანი კარი
ანჯამის მხრიდან მისაწვდომი - გამოწევით გაღება

თავისუფალი სივრცე კართან მანევრირებისთვის - ანჯამიანი კარი
საკეტის მხრიდან მისაწვდომი - გამოწევით გაღება

თავისუფალი სივრცე კართან მანევრირებისთვის - ანჯამიანი კარი
ანჯამის მხრიდან მისაწვდომი - გამოწევით გაღება

თავისუფალი სივრცე კართან მანევრირებისთვის - ანჯამიანი კარი
საკეტის მხრიდან მისაწვდომი - მიწოლით გაღება
120 მინ. თუ მოწყობილია მიმხურავი

თავისუფალი სივრცე კართან მანევრირებისთვის - ანჯამიანი კარი
ანჯამის მხრიდან მისაწვდომი - მიწოლით გაღება
120 მინ. თუ მოწყობილია მიმხურავი

შენიშვნა

1. იატაკის ზედაპირები მოეწყობა ისე, რომ იქნება მდგრადი, მყარი და არასრიალა.
2. განათების სამართავები ელექტრო გამანაწილებლები ელექტრო ჩამრთველები და დენსართები ტემპერატურის მარეგულირებლები მოწყობილობების სამართავები წყალსადენი სისტემის მოწყობილობების მარეგულირებლები და დამცავი და ორმხრივი საკომუნიკაციო სისტემების სამართავები ა" ტიპის ერთეულში მოეწყობა სტანდარტის 309-ე ქვეთავის შესაბამისად".
3. სინათლის ჩამრთველები ელექტრო ჩამრთველები დენსართები ტემპერატურის მარეგულირებლები ელექტრო გამანაწილებლები და უსაფრთხოების ან შიდასაკომუნიკაციო სისტემების სამართავები ბ" ტიპის ერთეულებში მოეწყობა სტანდარტის 309.2 და 1104.1.1 ქვეთავების მიხედვით.

შ.პ.ს "არქიკოლეგიუმი"

მრავალბინიანი საცხოვრებელი სახლი

ქ. თბილისი. უნივერსიტეტის ქუჩა #3 01.14.03.040.357

მისაწვდომობა

ბ ტიპის ბინა. ბ#-07

მთ. არქიტექტორი	თ. მურვანიძე	
ავტორი	რ. ებრალიძე	
ავტორი	.	
ავტორი	.	

მასშტაბი	ფურცელი	თბილისი
1:50	მ.2.01.3.10	23.07.2024

საქართველო შ.პ.ს."არქიკოლეგიუმი"
GEORGIA "ARCHICOLLEGIUM" LTD
405004043

ტიპიური სართული ბინა #08

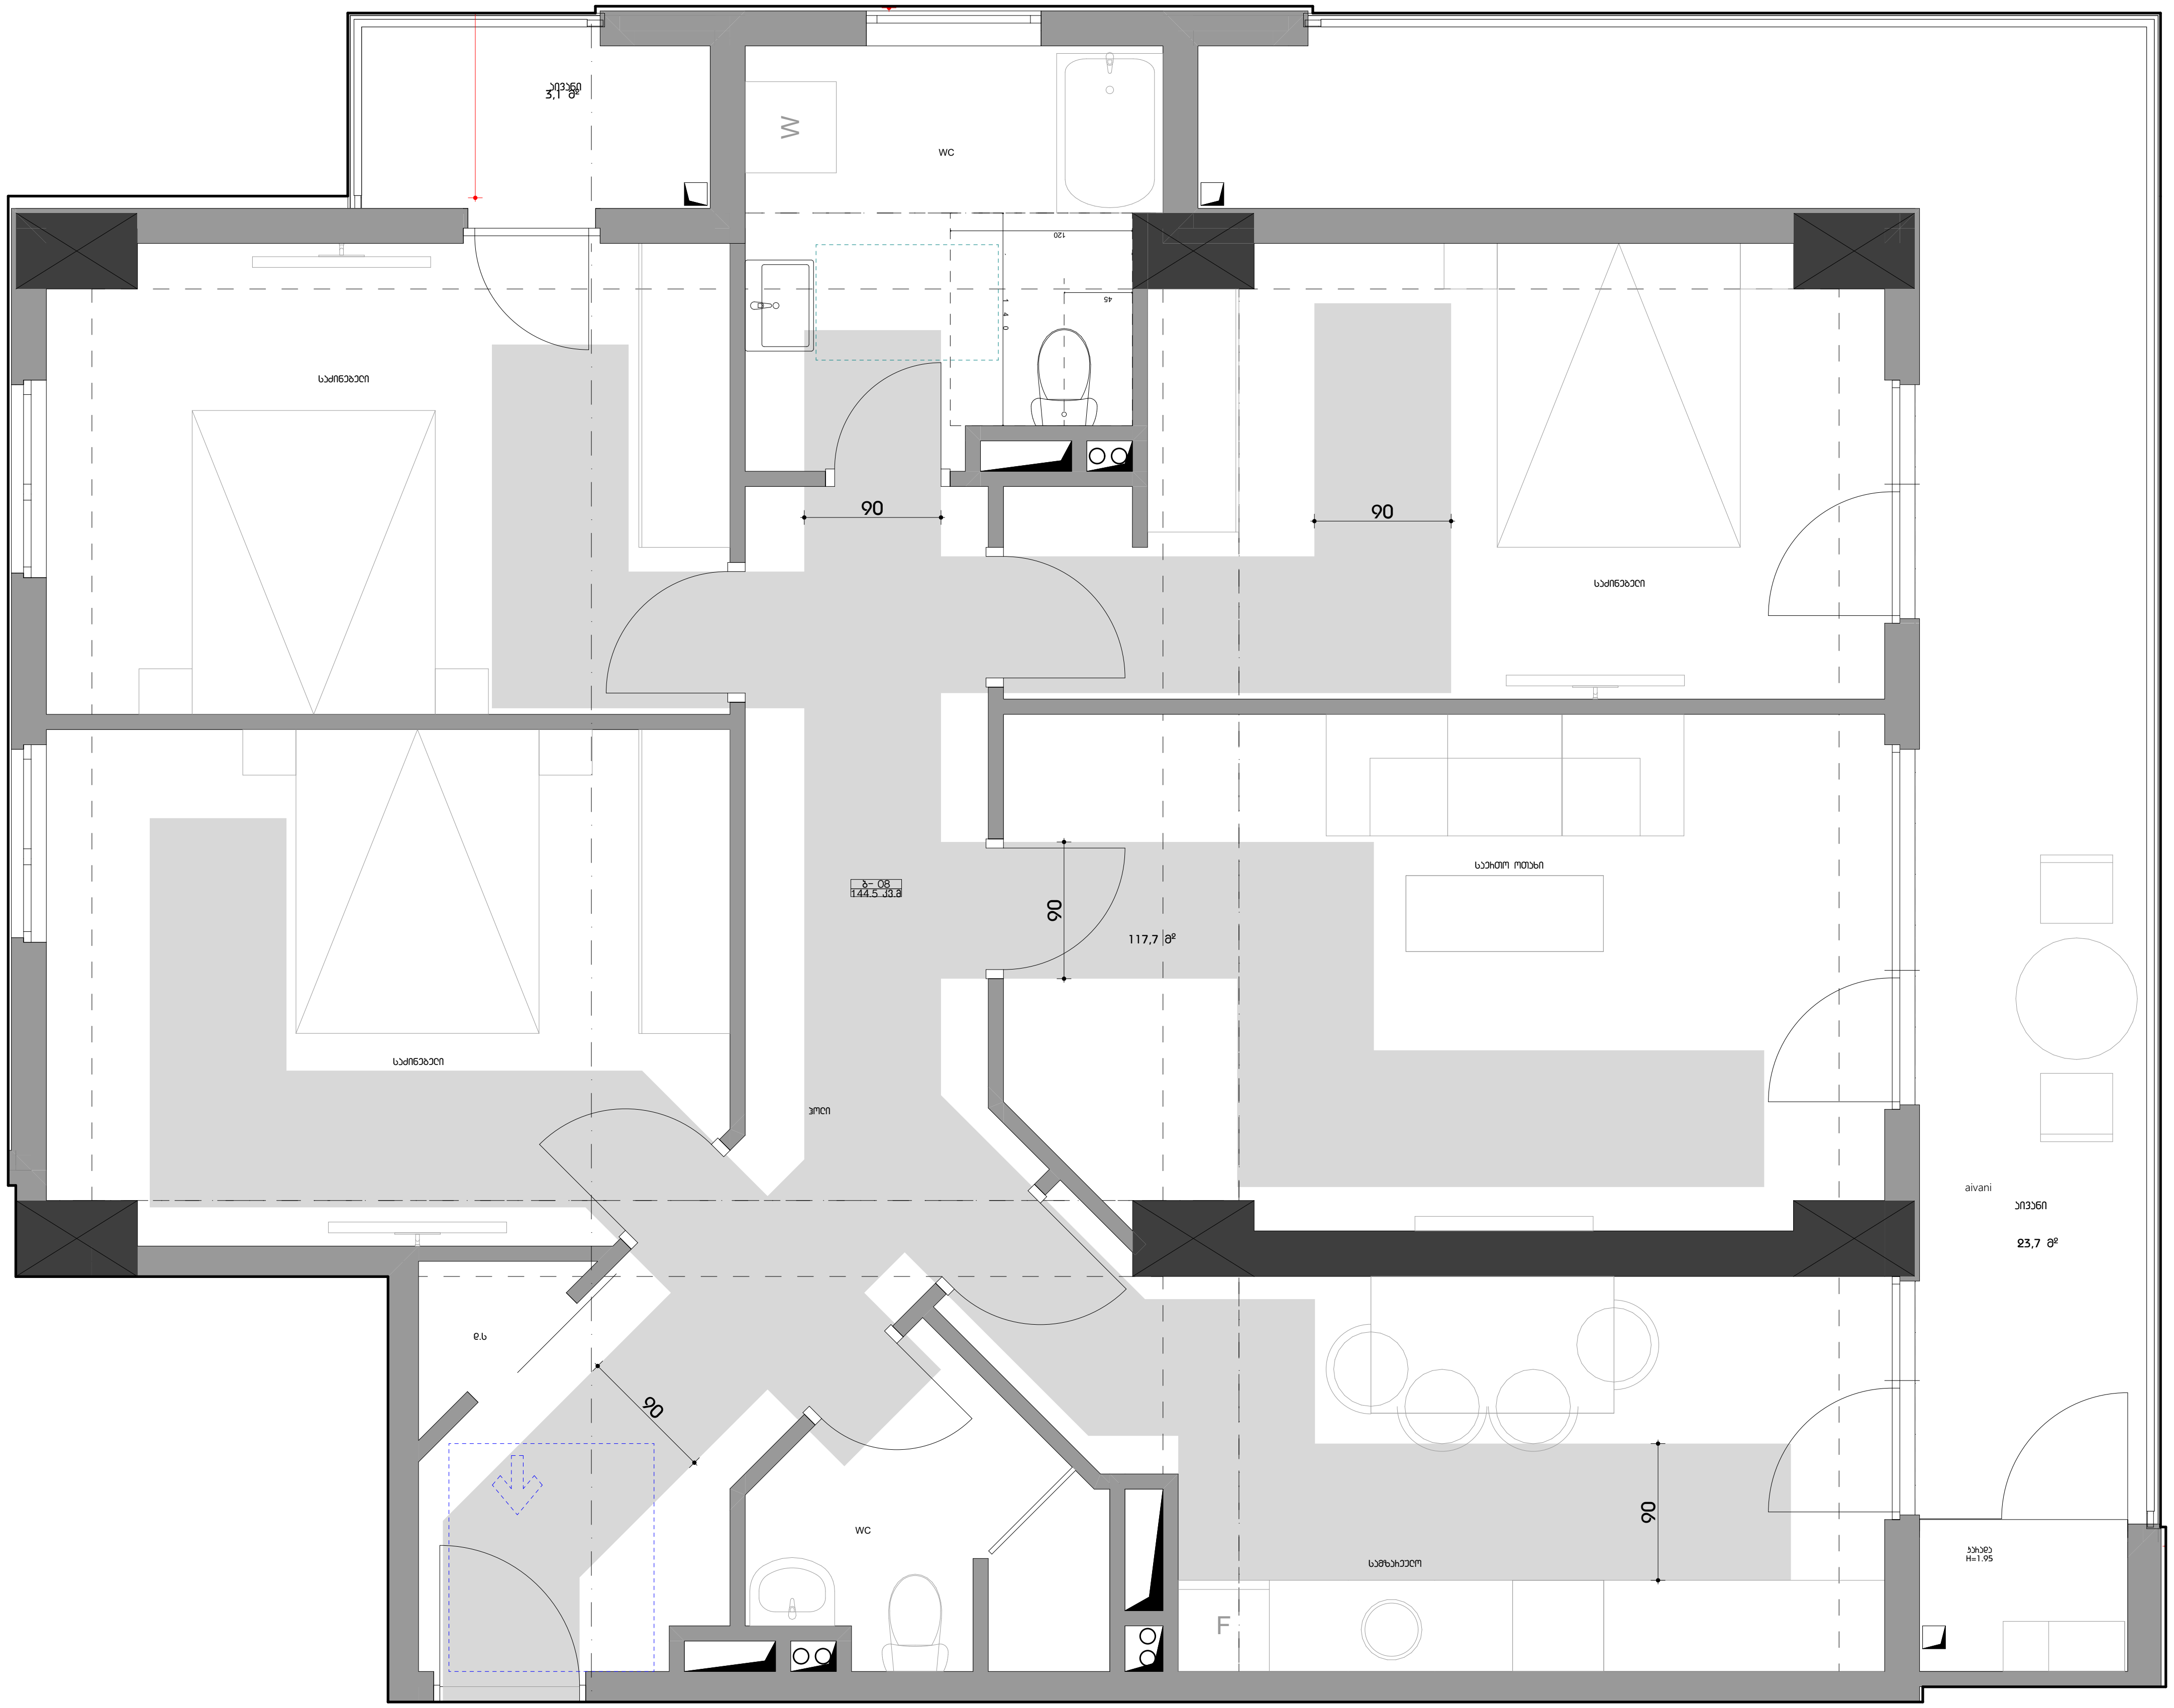

ფორმატი A3

პირობითი აღნიშვნები

მისაწვდომი სვლები

მოსახერხებელი სივრცეები

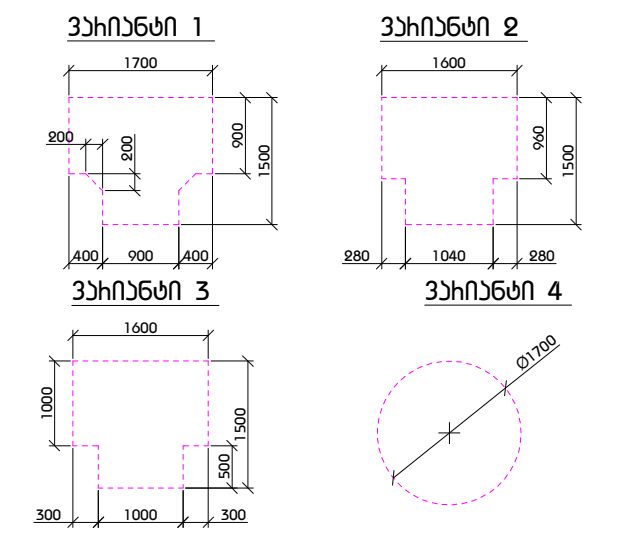

კარის წინ თავისუფალი სივრცე

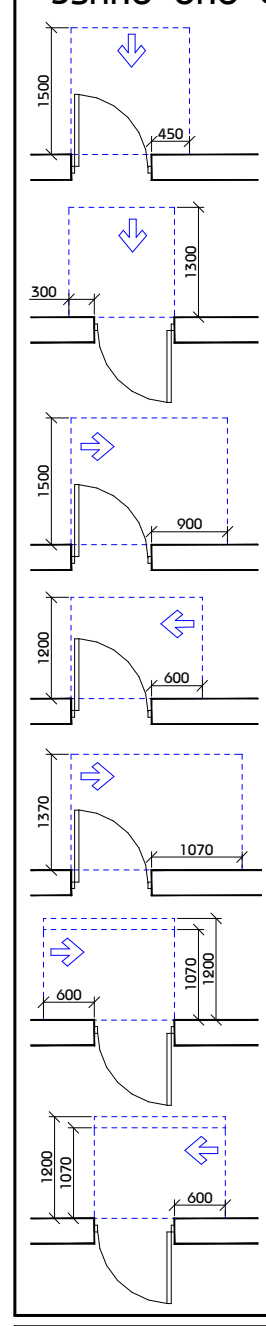

თავისუფალი სივრცე კართან მანევრირებისთვის
- ანჯამიანი კარი
წინიდან მისაწვდომი - გამოწევით გაღება

თავისუფალი სივრცე კართან მანევრირებისთვის
- ანჯამიანი კარი
წინიდან მისაწვდომი - მიწოლით გაღება

თავისუფალი სივრცე კართან მანევრირებისთვის
- ანჯამიანი კარი
ანჯამის მხრიდან მისაწვდომი - გამოწევით გაღება

თავისუფალი სივრცე კართან მანევრირებისთვის
- ანჯამიანი კარი
საკეტის მხრიდან მისაწვდომი - გამოწევით გაღება

თავისუფალი სივრცე კართან მანევრირებისთვის
- ანჯამიანი კარი
ანჯამის მხრიდან მისაწვდომი - გამოწევით გაღება

თავისუფალი სივრცე კართან მანევრირებისთვის
- ანჯამიანი კარი
საკეტის მხრიდან მისაწვდომი - მიწოლით გაღება
120 მინ. თუ მოწყობილია მიმხურავი

თავისუფალი სივრცე კართან მანევრირებისთვის
- ანჯამიანი კარი
ანჯამის მხრიდან მისაწვდომი - მიწოლით გაღება
120 მინ. თუ მოწყობილია მიმხურავი

შენიშვნა

1. იატაკის ზედაპირები მოეწყობა ისე, რომ იქნება მდგრადი, მყარი და არასრიალა.
2. განათების სამართავები ელექტრო გამანაწილებლები ელექტრო ჩამრთველები და დენსართები ტემპერატურის მარეგულირებლები მოწყობილობების სამართავები წყალსადენი სისტემის მოწყობილობების მარეგულირებლები და დამცავი და ორმხრივი საკომუნიკაციო სისტემების სამართავები ა" ტიპის ერთეულში მოეწყობა სტანდარტის 309-ე ქვეთავის შესაბამისად".
3. სინათლის ჩამრთველები ელექტრო ჩამრთველები დენსართები ტემპერატურის მარეგულირებლები ელექტრო გამანაწილებლები და უსაფრთხოების ან შიდასაკომუნიკაციო სისტემების სამართავები ბ" ტიპის ერთეულებში მოეწყობა სტანდარტის 309.2 და 1104.1.1 ქვეთავების მიხედვით.

შ.პ.ს "არქიკოლეგიუმი"

მრავალბინიანი საცხოვრებელი სახლი

ქ. თბილისი. უნივერსიტეტის ქუჩა #3 01.14.03.040.357

მისაწვდომობა

ბ ტიპის ბინა. ბ#-08

მთ. არქიტექტორი	თ. მურვანიძე	
ავტორი	რ. ებრალიძე	
ავტორი	.	
ავტორი	.	

მასშტაბი	ფურცელი	თბილისი
1:50	მ.დ.01.3.11	23.07.2024

საქართველო შ.პ.ს."არქიკოლეგიუმი"
GEORGIA "ARCHICOLLEGIUM" LTD
405004043

ტიპიური სართული ბინა #09

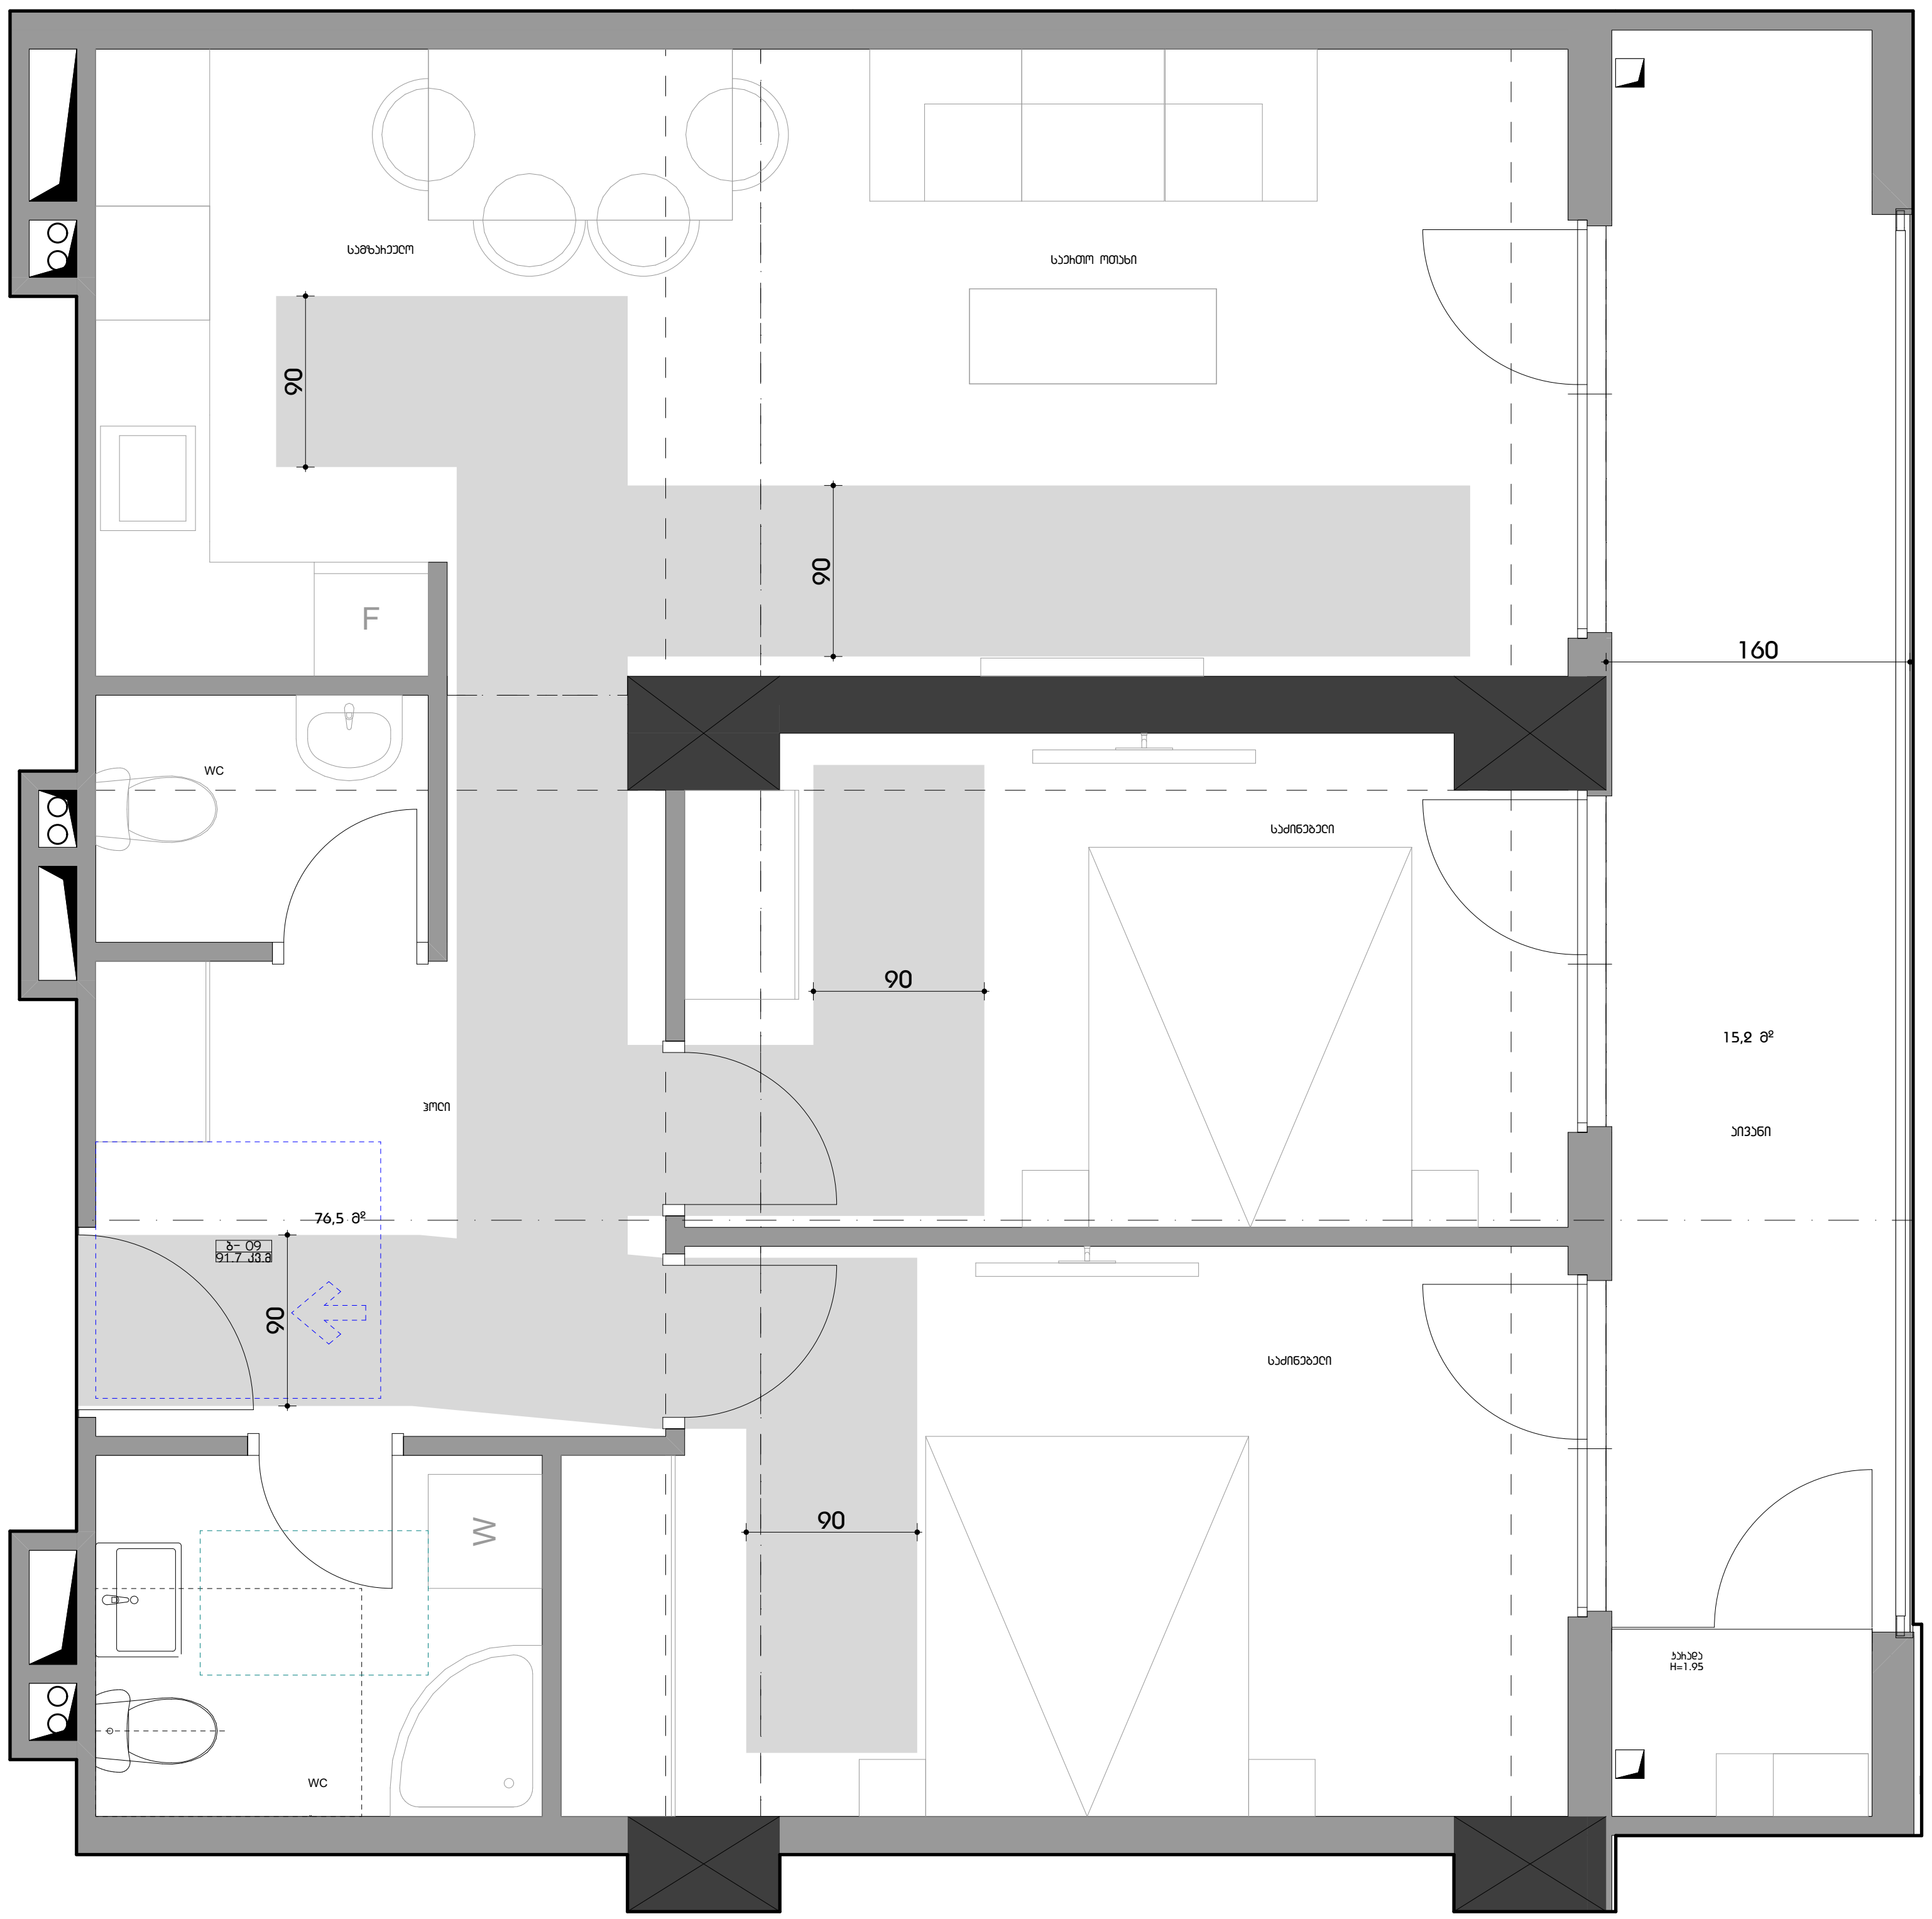

ფორმატი A3

პირობითი აღნიშვნები

მისაწვდომი სვლაბეზი

მოსატრიალებელი სივრცეები

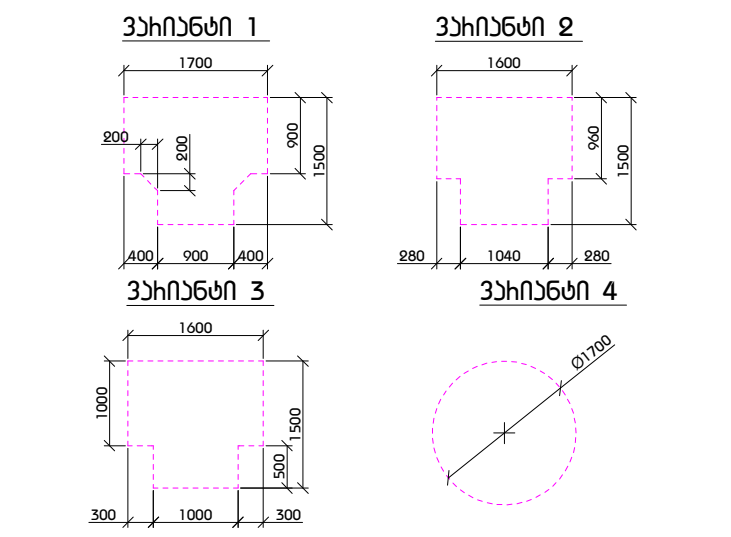

კარის წინ თავისუფალი სივრცე

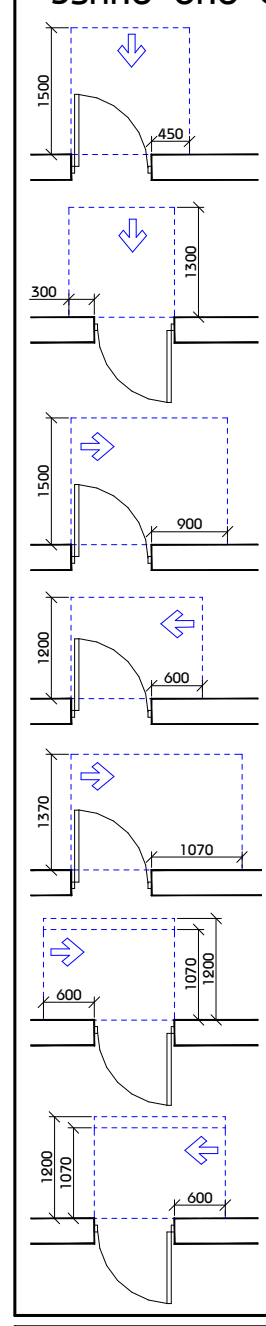

თავისუფალი სივრცე კართან მანევრირებისთვის - ანჯამიანი კარი
წინიდან მისაწვდომი - გამოწევით გაღება

თავისუფალი სივრცე კართან მანევრირებისთვის - ანჯამიანი კარი
წინიდან მისაწვდომი - მიწოლით გაღება

თავისუფალი სივრცე კართან მანევრირებისთვის - ანჯამიანი კარი
ანჯამის მხრიდან მისაწვდომი - გამოწევით გაღება

თავისუფალი სივრცე კართან მანევრირებისთვის - ანჯამიანი კარი
საკეტის მხრიდან მისაწვდომი - გამოწევით გაღება

თავისუფალი სივრცე კართან მანევრირებისთვის - ანჯამიანი კარი
ანჯამის მხრიდან მისაწვდომი - გამოწევით გაღება

თავისუფალი სივრცე კართან მანევრირებისთვის - ანჯამიანი კარი
საკეტის მხრიდან მისაწვდომი - მიწოლით გაღება
120 მინ. თუ მოწყობილია მიმხურავი

თავისუფალი სივრცე კართან მანევრირებისთვის - ანჯამიანი კარი
ანჯამის მხრიდან მისაწვდომი - მიწოლით გაღება
120 მინ. თუ მოწყობილია მიმხურავი

შენიშვნა

1. იატაკის ზედაპირები მოეწყობა ისე, რომ იქნება მდგრადი, მყარი და არასრიალა.
2. განათების სამართავები ელექტრო გამანაწილებლები ელექტრო ჩამრთველები და დენსართები ტემპერატურის მარეგულირებლები მოწყობილობების სამართავები წყალსადენი სისტემის მოწყობილობების მარეგულირებლები და დამცავი და ორმხრივი საკომუნიკაციო სისტემების სამართავები ა" ტიპის ერთეულში მოეწყობა სტანდარტის 309-ე ქვეთავის შესაბამისად".
3. სინათლის ჩამრთველები ელექტრო ჩამრთველები დენსართები ტემპერატურის მარეგულირებლები ელექტრო გამანაწილებლები და უსაფრთხოების ან შიდასაკომუნიკაციო სისტემების სამართავები ბ" ტიპის ერთეულებში მოეწყობა სტანდარტის 309.2 და 1104.1.1 ქვეთავების მიხედვით.

ARCHI COLLEGIUM
შ.პ.ს "არქიკოლეგიუმი"

მრავალბინიანი საცხოვრებელი სახლი

ქ. თბილისი. უნივერსიტეტის ქუჩა #3 01.14.03.040.357

მისაწვდომობა

ბ ტიპის ბინა. ბ#-09

მთ. არქიტექტორი	თ. მურვანიძე	
ავტორი	რ. ებრალიძე	
ავტორი	.	
ავტორი	.	

მასშტაბი	ფურცელი	თბილისი
1:50	მ.ღ.01.3.12	23.07.2024

საქართველო შ.პ.ს."არქიკოლეგიუმი"
GEORGIA "ARCHICOLLEGIUM" LTD
405004043

ტიპიური სართული ბინა #10

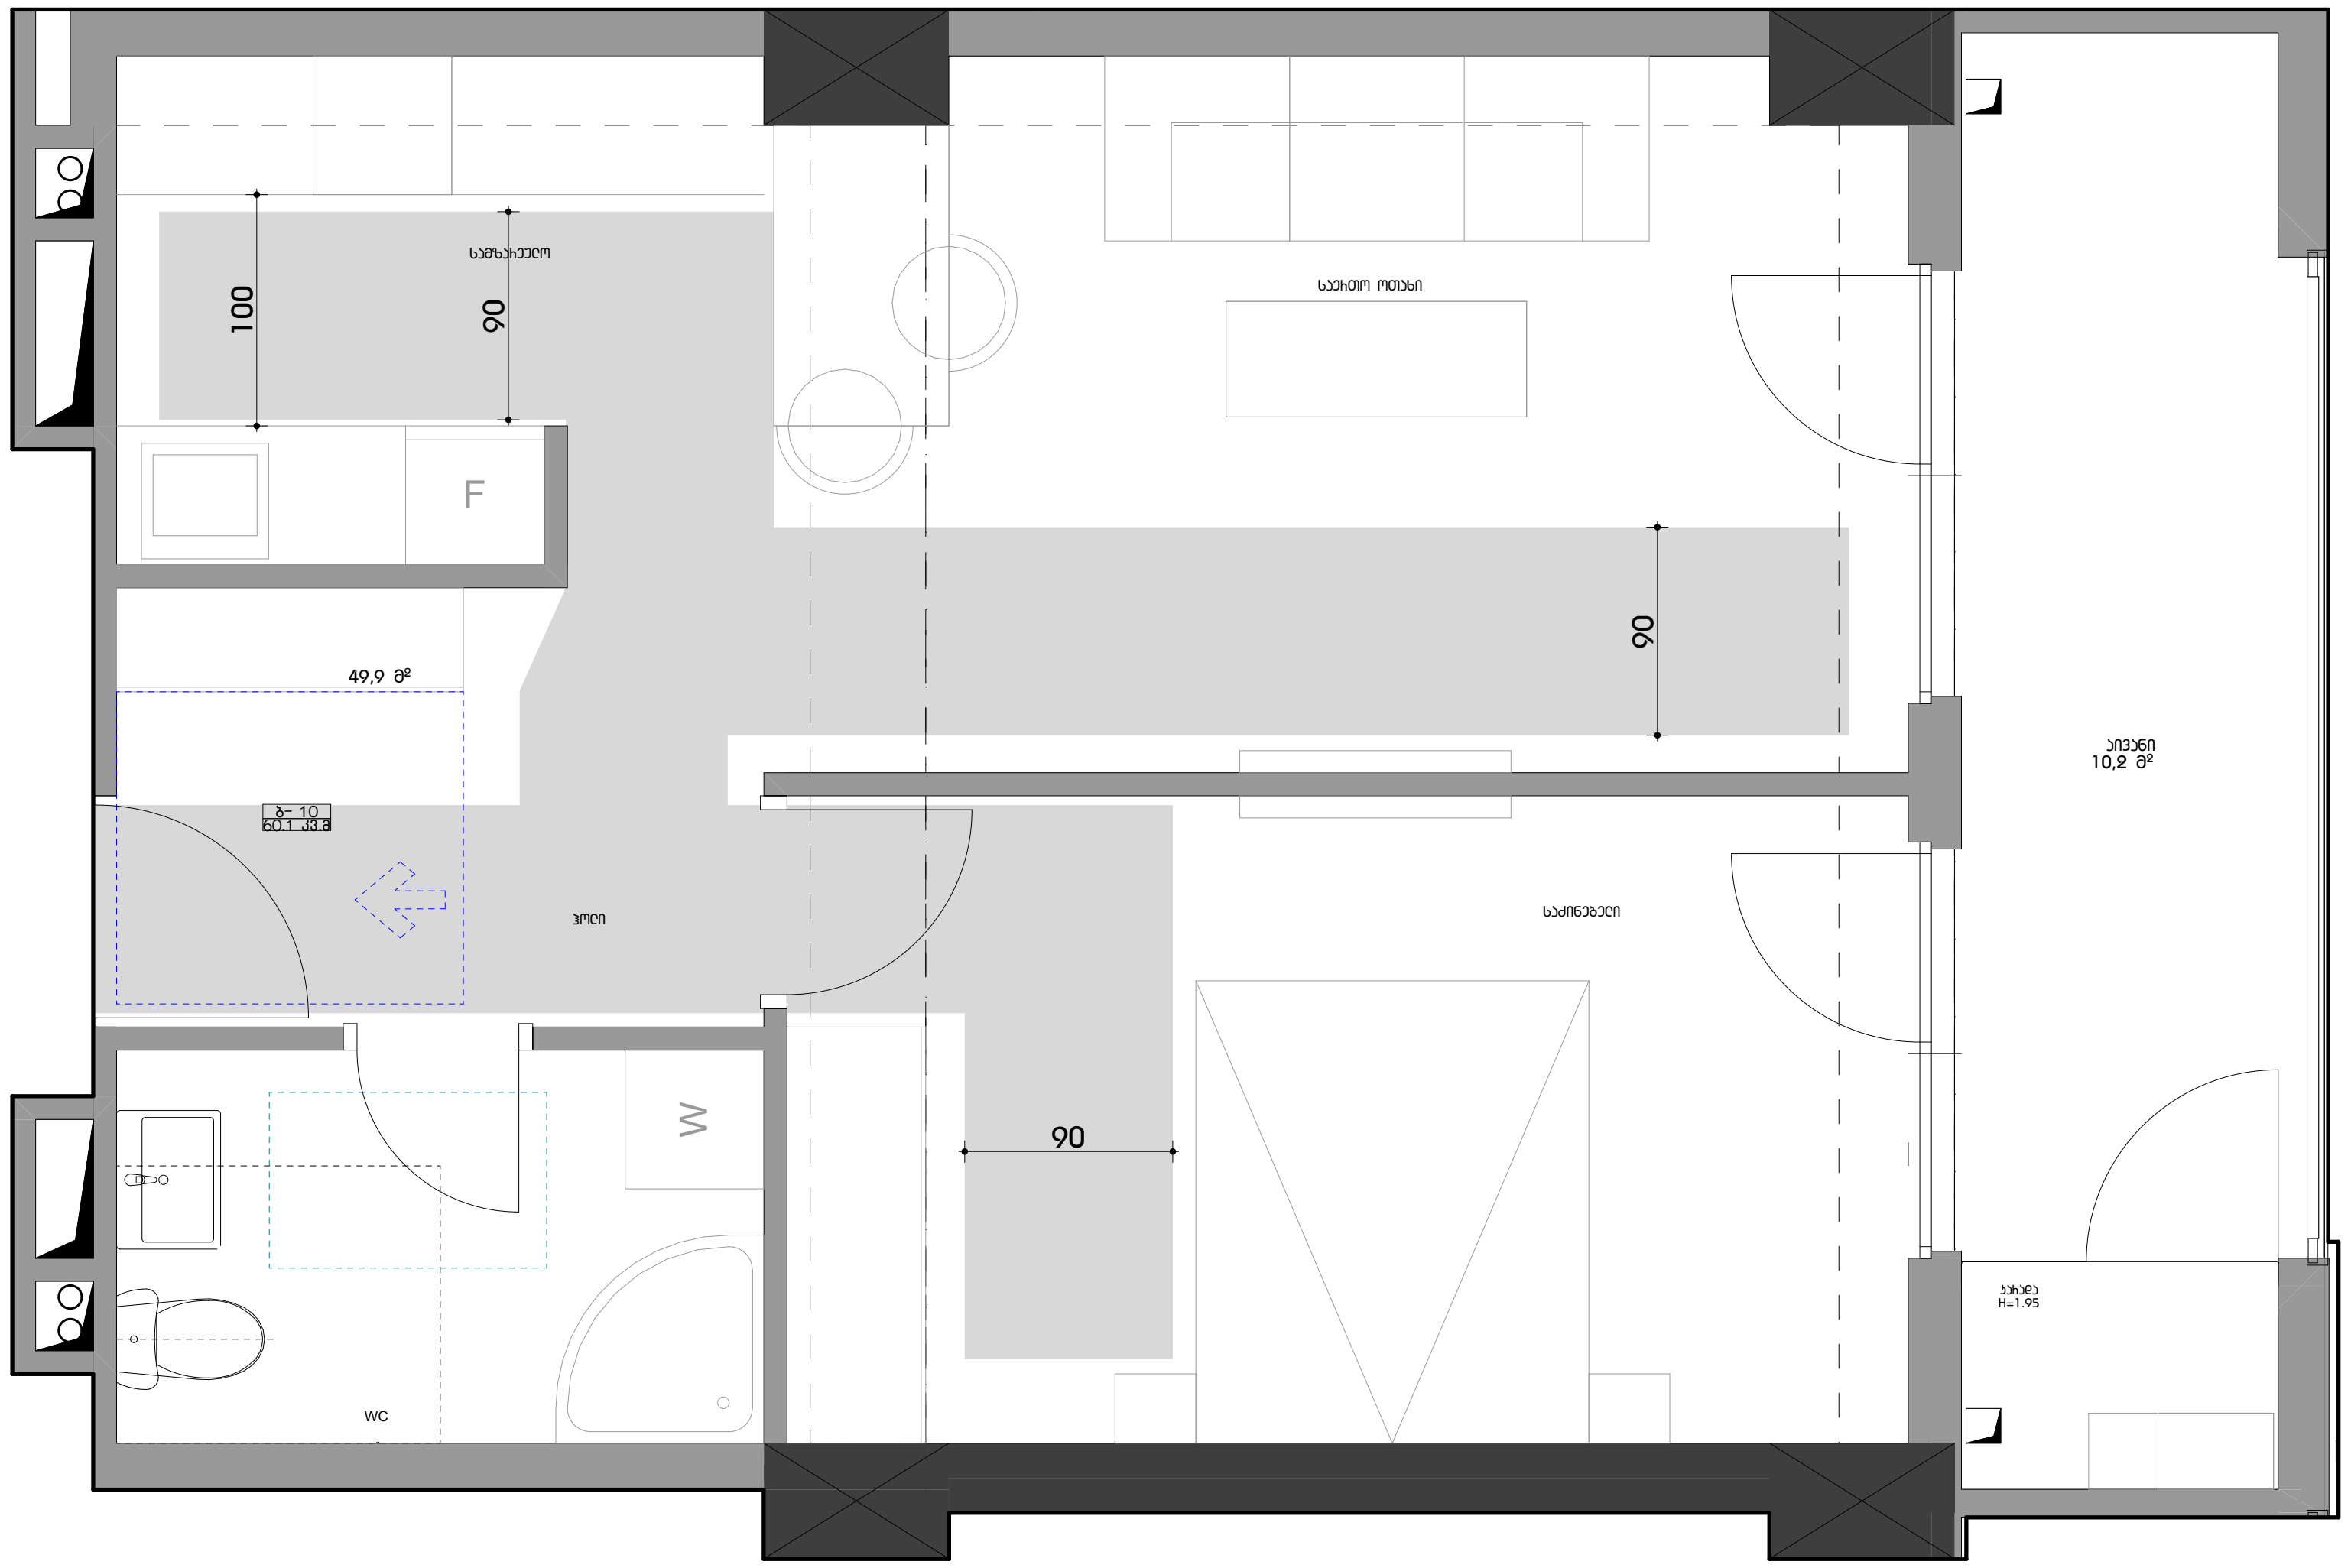

ფორმატი A3

პირობითი აღნიშვნები

მისაწვდომი სვლაგეზი

მოსატრიალებელი სივრცეები

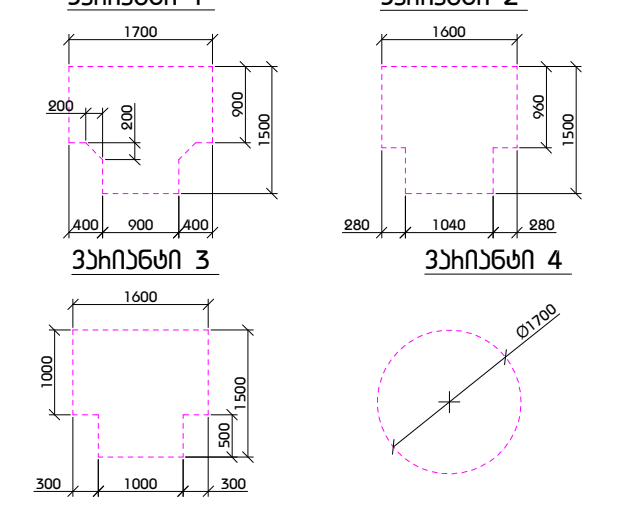

კარის წინ თავისუფალი სივრცე

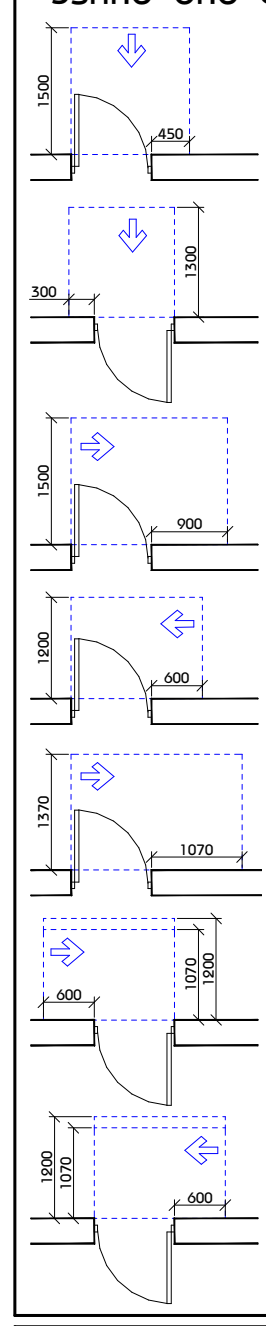

თავისუფალი სივრცე კართან მანევრირებისთვის - ანჯამიანი კარი
წინიდან მისაწვდომი - გამოწევით გაღება

თავისუფალი სივრცე კართან მანევრირებისთვის - ანჯამიანი კარი
წინიდან მისაწვდომი - მიწოლით გაღება

თავისუფალი სივრცე კართან მანევრირებისთვის - ანჯამიანი კარი
ანჯამის მხრიდან მისაწვდომი - გამოწევით გაღება

თავისუფალი სივრცე კართან მანევრირებისთვის - ანჯამიანი კარი
საკეტის მხრიდან მისაწვდომი - გამოწევით გაღება

თავისუფალი სივრცე კართან მანევრირებისთვის - ანჯამიანი კარი
ანჯამის მხრიდან მისაწვდომი - გამოწევით გაღება

თავისუფალი სივრცე კართან მანევრირებისთვის - ანჯამიანი კარი
საკეტის მხრიდან მისაწვდომი - მიწოლით გაღება
120 მინ. თუ მოწყობილია მიმხურავი

თავისუფალი სივრცე კართან მანევრირებისთვის - ანჯამიანი კარი
ანჯამის მხრიდან მისაწვდომი - მიწოლით გაღება
120 მინ. თუ მოწყობილია მიმხურავი

შენიშვნა

1. იატაკის ზედაპირები მოეწყობა ისე, რომ იქნება მდგრადი, მყარი და არასრიალა.
2. განათების სამართავები ელექტრო გამანაწილებლები ელექტრო ჩამრთველები და დენსართები ტემპერატურის მარეგულირებლები მოწყობილობების სამართავები წყალსადენი სისტემის მოწყობილობების მარეგულირებლები და დამცავი და ორმხრივი საკომუნიკაციო სისტემების სამართავები ა" ტიპის ერთეულში მოეწყობა სტანდარტის 309-ე ქვეთავის შესაბამისად".
3. სინათლის ჩამრთველები ელექტრო ჩამრთველები დენსართები ტემპერატურის მარეგულირებლები ელექტრო გამანაწილებლები და უსაფრთხოების ან შიდასაკომუნიკაციო სისტემების სამართავები ბ" ტიპის ერთეულებში მოეწყობა სტანდარტის 309.2 და 1104.1.1 ქვეთავების მიხედვით.

შ.პ.ს "არქიკოლეგიუმი"

მრავალბინიანი საცხოვრებელი სახლი

ქ. თბილისი. უნივერსიტეტის ქუჩა #3 01.14.03.040.357

მისაწვდომობა

ბ ტიპის ბინა. ბ#-10

მთ. არქიტექტორი	თ. მურვანიძე	
ავტორი	რ. ებრალიძე	
ავტორი	.	
ავტორი	.	

მასშტაბი	ფურცელი	თბილისი
1:50	მ.ღ.01.3.13	23.07.2024

საქართველო შ.პ.ს."არქიკოლეგიუმი"
GEORGIA "ARCHICOLLEGIUM" LTD
405004043

ტიპიური საოთხეული ბინა #11

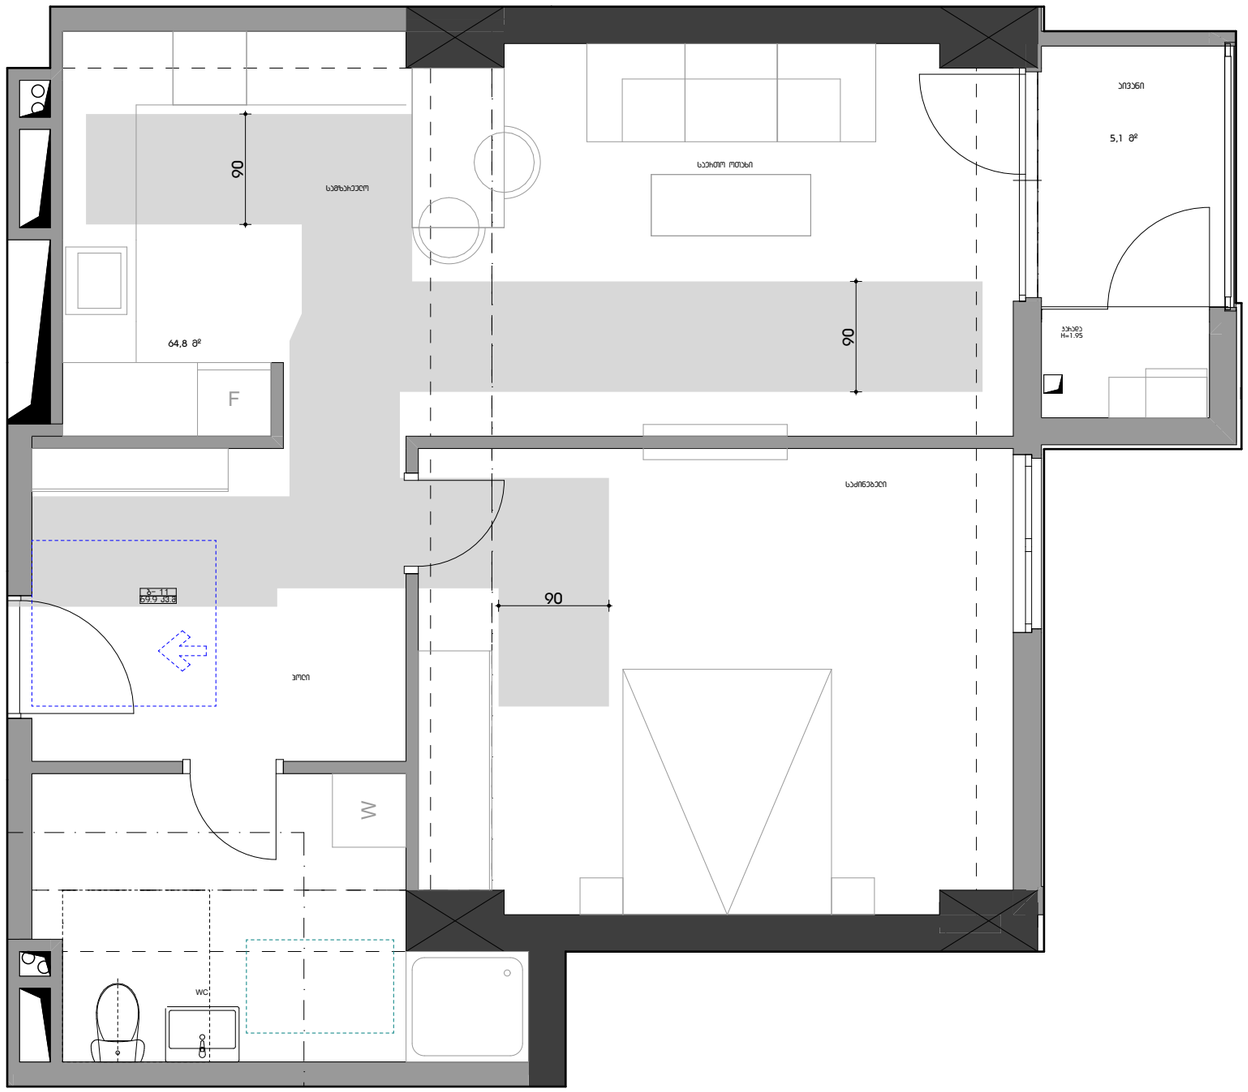

ფორმატი A3

პირობითი აღნიშვნები

მისაბმელთან სვლებზეხი

მოსახსნელებელი სივრცეები

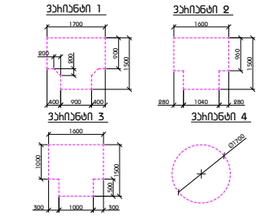

ბარის წინ თავისუფალი სივრცე

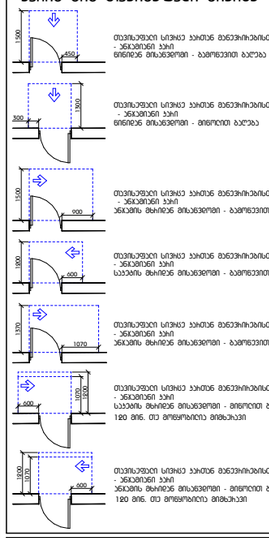








შენიშვნა

1. იატაკის ზედაპირები მოწყობა ისე, რომ იქნება მდგრადი, მყარი და არასრიალა.
2. განათების სამართავები ელექტრო
გამანაწილებლები ელექტრო
ჩამრთველები და დენსართები
ტემპერატურის მარეგულირებლები
მოწყობილობების სამართავები
წყალსადენი სისტემის მოწყობილობების
მარეგულირებლები და დამცავი და
ორმხრივი საკომუნიკაციო სისტემების
სამართავები ა' ტიპის ერთეულში
მოწყობა სტანდარტის 309-ე ქვეთავის
შესაბამისად".
3. სინათლის ჩამრთველები ელექტრო
ჩამრთველები დენსართები
ტემპერატურის მარეგულირებლები
ელექტრო გამანაწილებლები და
უსადენოების ან შიდასაკომუნიკაციო
სისტემების სამართავები ბ' ტიპის
ერთეულებში მოწყობა სტანდარტის 309.2
და 1104.1.1 ქვეთავების მიხედვით.

შ.პ.ს "არქიკოლეგიუმი"

მრავალბინიანი საცხოვრებელი სახლი

ქ. თბილისი, ვნივეხსიტების ქუჩა #3 01.14.03.040.357

მისაბმელობა

ბ ტიპის ბინა. ბ#-11

მთ. არქიტექტორი	თ. მეხვნიძე	
ავტორი	ხ. ბზიალიძე	
ავტორი	.	
ავტორი	.	

მასშტაბი	ფურცელი	თარიღი
1:50	8.0.01.3.14	23.07.2024

საკონსულტაციო შ.პ.ს. "არქიკოლეგიუმი"
GEORGIA "ARCHICOLLEGIUM" LTD
405004043

16 საოთული ბინა #1601

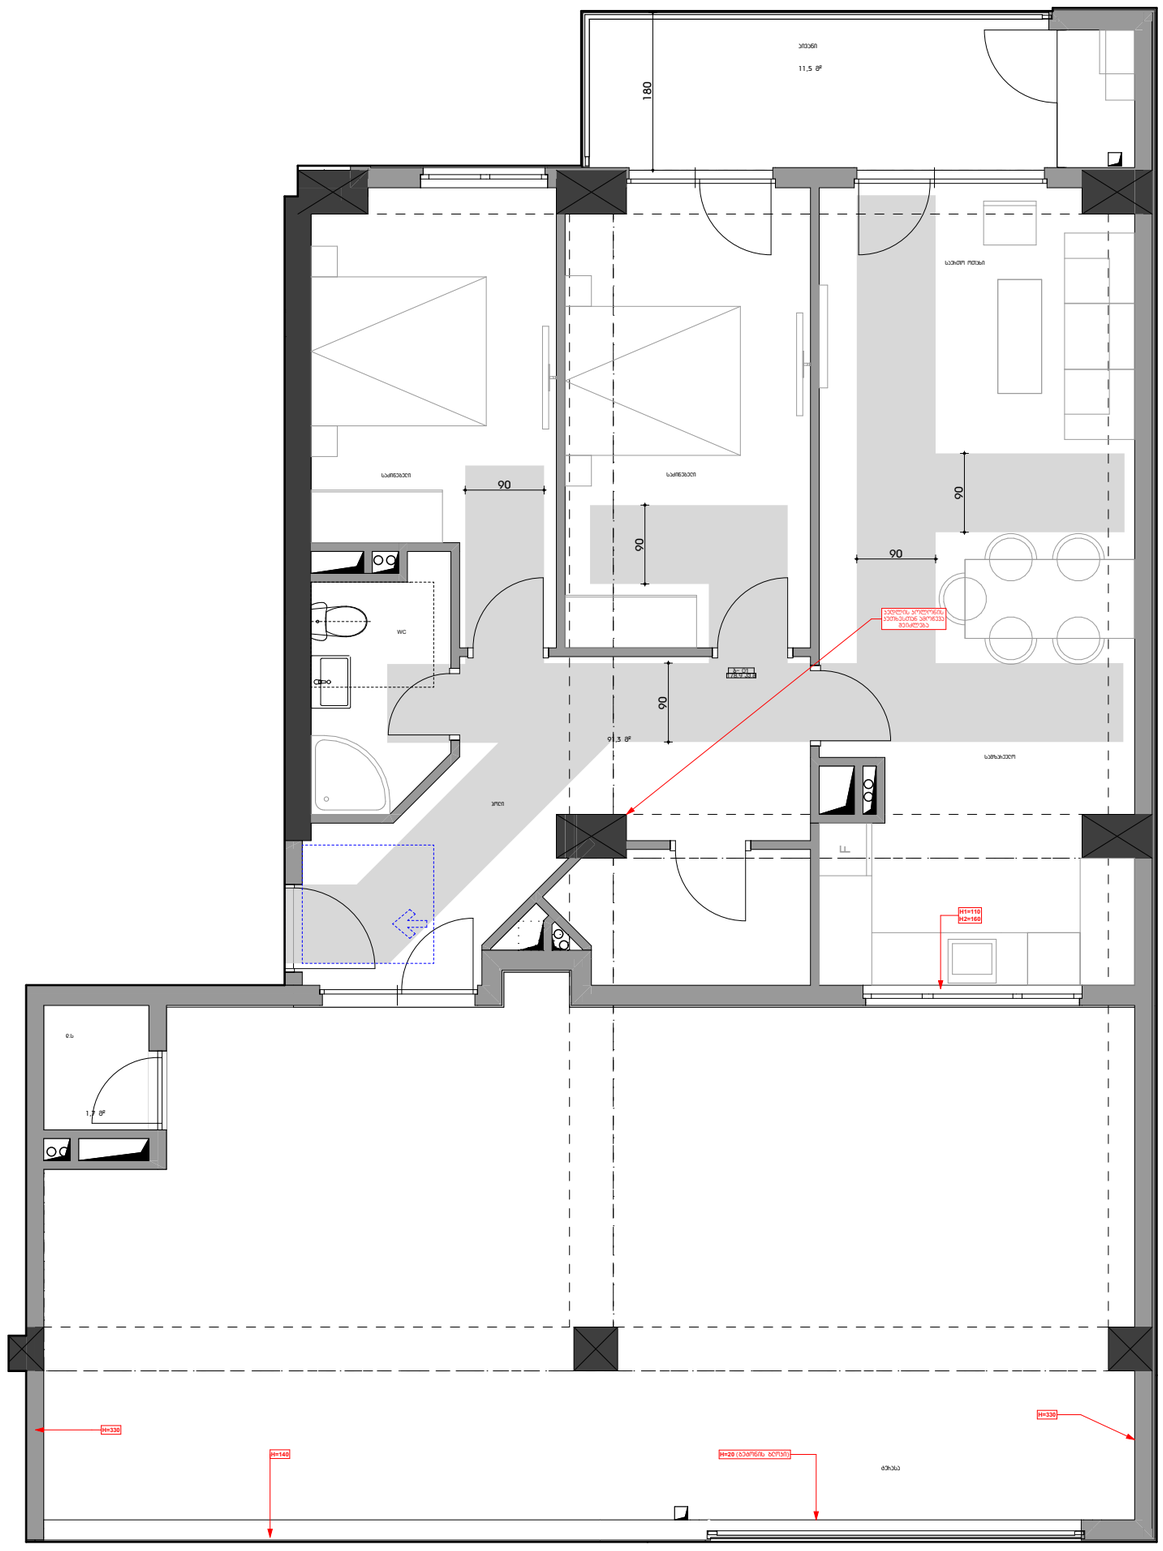

ფოთმატი A3

პირობითი აღნიშვნები

მისაწვდომი სვლებზე

მოსახსნელები სივრცეები

ვარიანტი 1

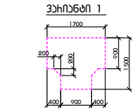

ვარიანტი 2

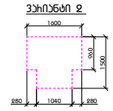

ვარიანტი 3

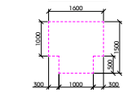

ვარიანტი 4

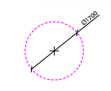

ბარის წინ თავისუფალი სივრცე

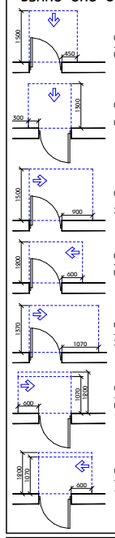


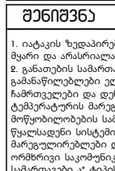


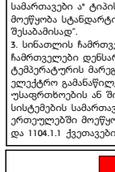


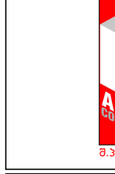


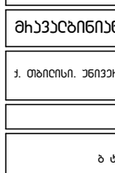


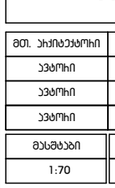



შენიშვნა

1. იატაკის ზედაპირები მოწყობა ისე, რომ იქნება მდგრადი, მყარი და არასრიალა.
2. განათების სამართავები ელექტრო გამანაწილებლები ელექტრო ჩამრთველები და დენსართები ტემპერატურის მარეგულირებლები მოწყობილობების სამართავები წყალსადენი სისტემის მოწყობილობების მარეგულირებლები და დამცავი და ორმხრივი საკომუნიკაციო სისტემების სამართავები ა" ტიპის ერთეულში მოწყობა სტანდარტის 309-ე ქვეთავის შესაბამისად".
3. სინათლის ჩამრთველები ელექტრო ჩამრთველები დენსართები ტემპერატურის მარეგულირებლები ელექტრო გამანაწილებლები და უსადენობის ან შიდასაკომუნიკაციო სისტემების სამართავები ბ" ტიპის ერთეულებში მოწყობა სტანდარტის 309.2 და 1104.1.1 ქვეთავების მიხედვით.

შ.პ.ს "არქიკოლეგიუმი"

მრავალბინიანი საცხოვრებელი სახლი

ქ. თბილისი. უნივერსიტეტის ქუჩა #3 01.14.03.040.357

მისაწვდომობა

ბ ტიპის ბინა. ბ#-1601

მთ. არქიტექტორი	თ. მეხვნილაძე	
ავტორი	ჩ. ბზიალიძე	
ავტორი	.	
ავტორი	.	

მასშტაბი	ფურცელი	თბილისი
1:70	8.0.01.3.15	23.07.2024

საქართველო შ.პ.ს. "არქიკოლეგიუმი" LTD
GEORGIA "ARCHICOLLEGIUM" LTD
405004043

ტიპიური სართული ბინა #1602

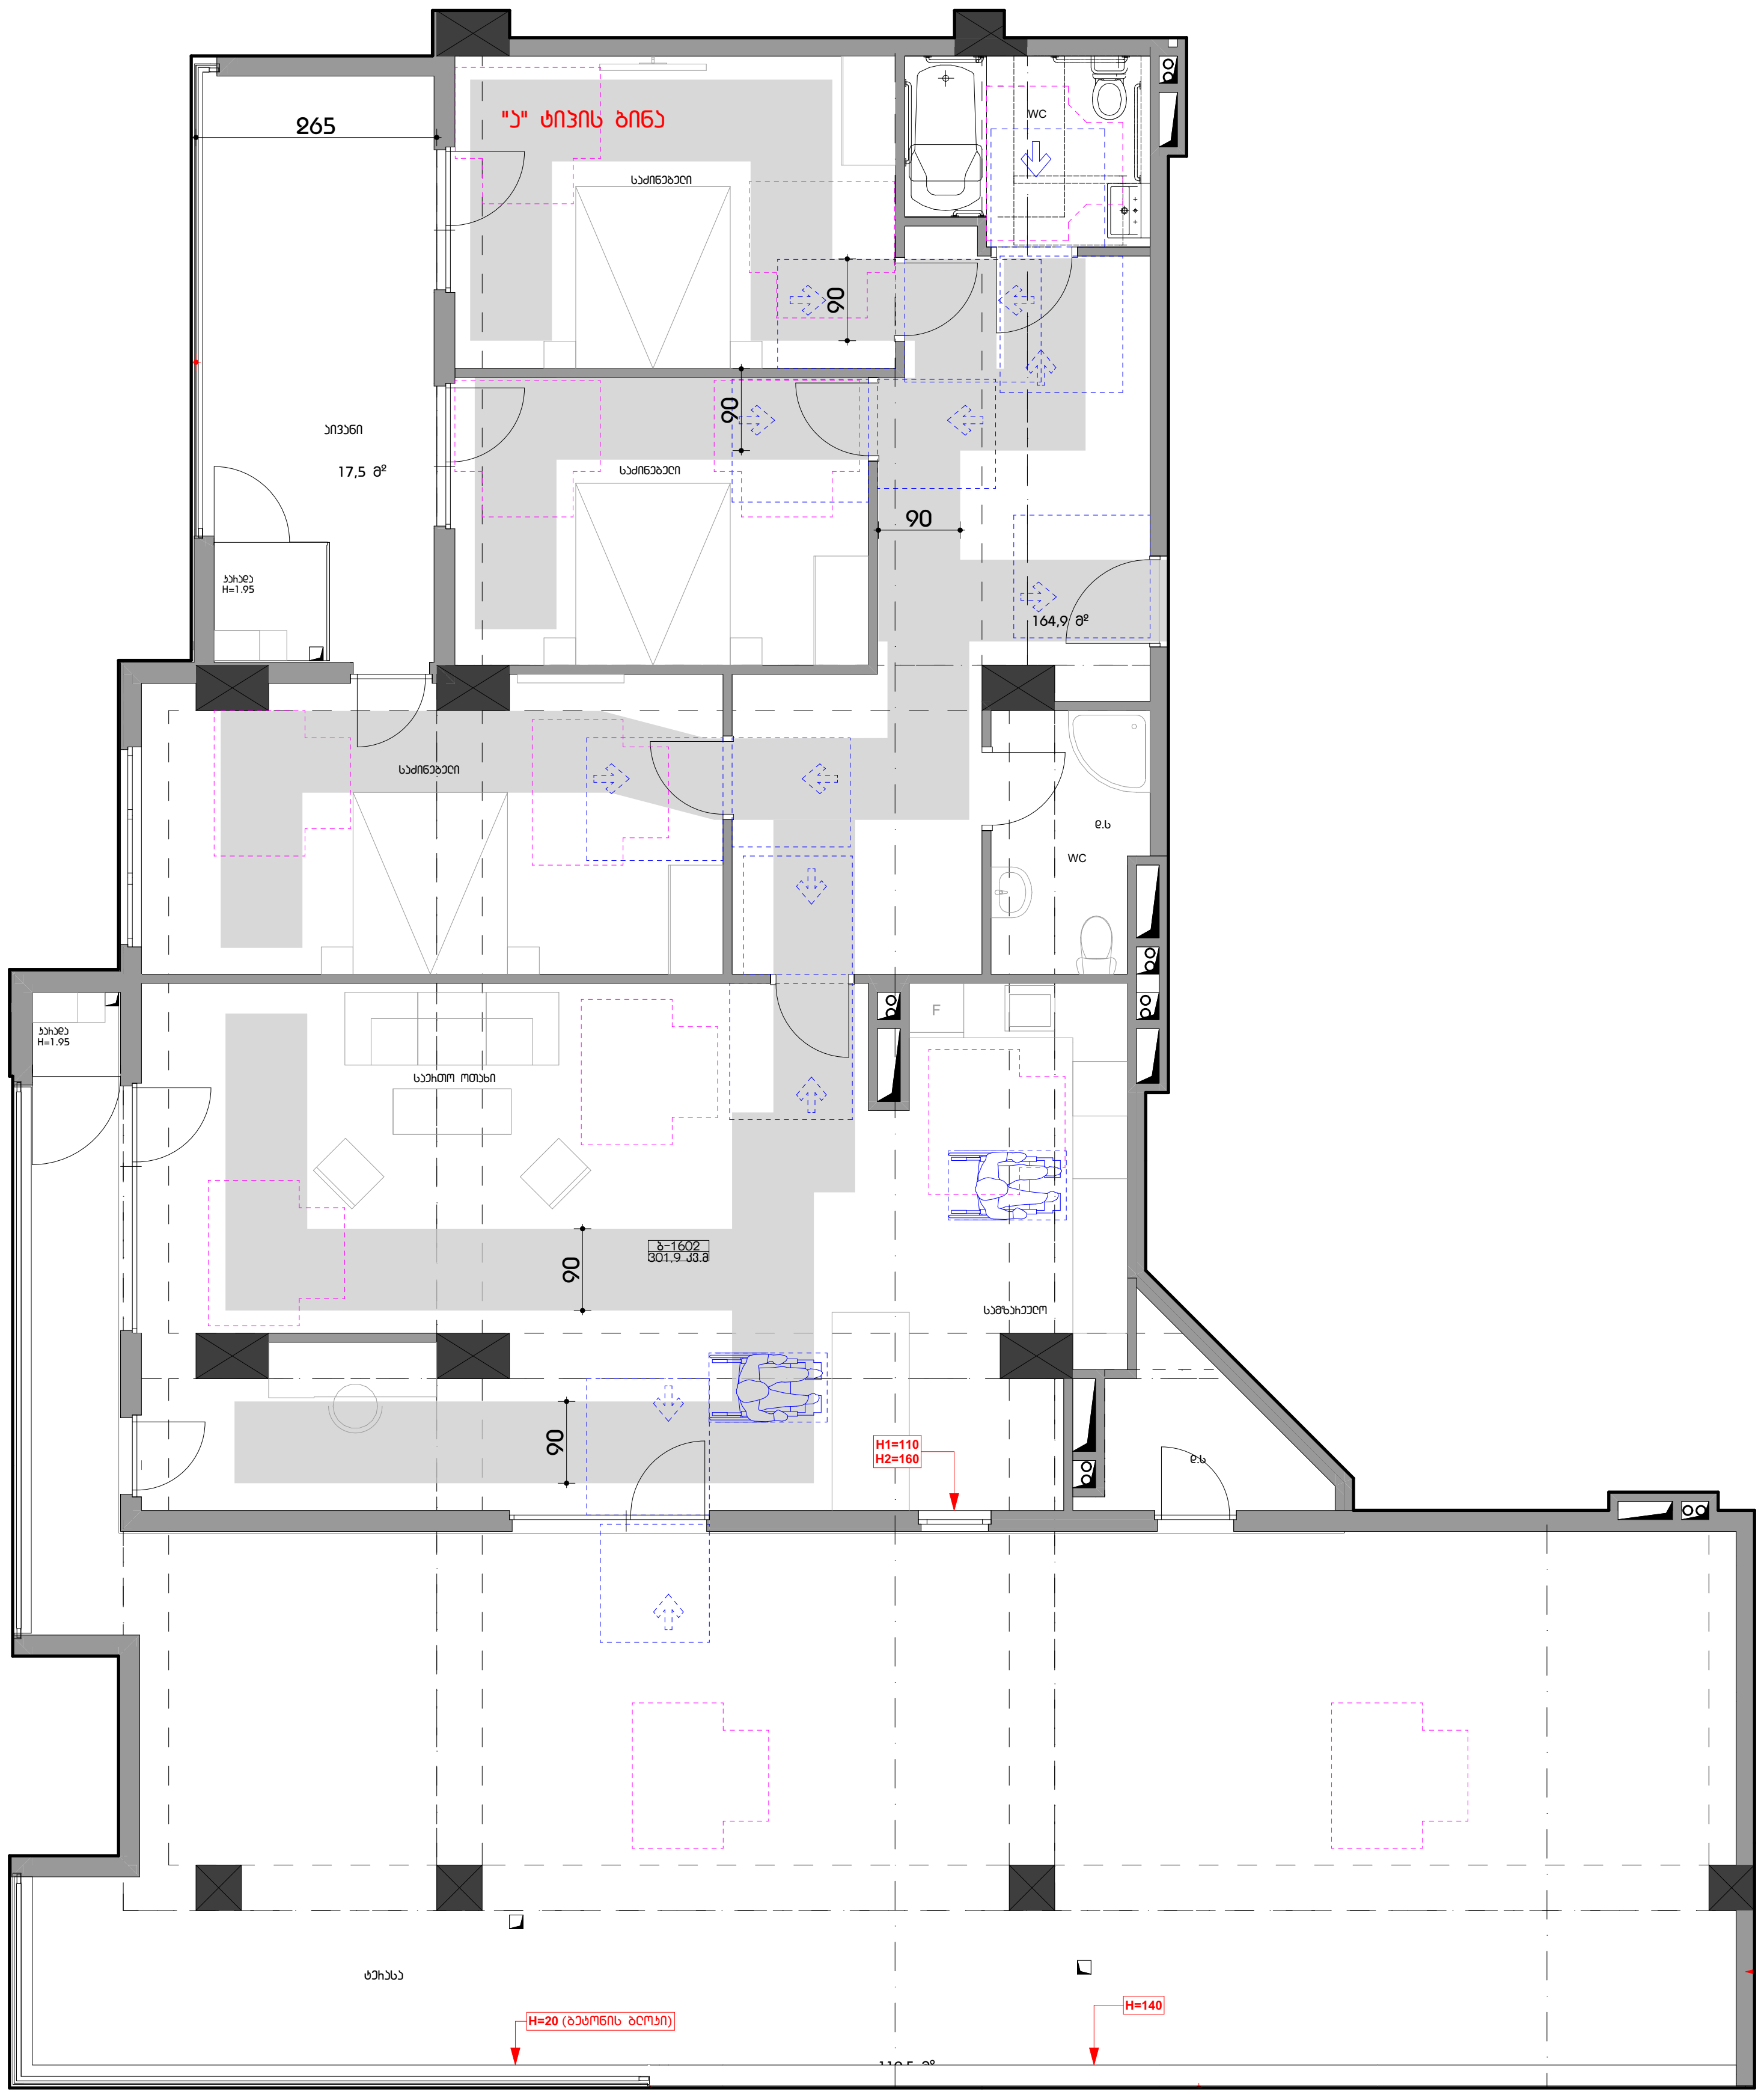

ფორმატი A3

პირობითი აღნიშვნები

მისაწვდომი სვლაბეზი

მოსატრიალებელი სივრცეები

ვარიანტი 1 — 1700; 200; 200; 900; 1500; 400, 900, 400

ვარიანტი 2 — 1600; 960; 1500; 280, 1040, 280

ვარიანტი 3 — 1600; 1000; 1500; 500; 300, 1000, 300

ვარიანტი 4 — Ø1700

კარის წინ თავისუფალი სივრცე

თავისუფალი სივრცე კართან მანევრირებისთვის - ანჯამიანი კარი
წინიდან მისაწვდომი - გამოწევით გაღება

თავისუფალი სივრცე კართან მანევრირებისთვის - ანჯამიანი კარი
წინიდან მისაწვდომი - მიწოლით გაღება

თავისუფალი სივრცე კართან მანევრირებისთვის - ანჯამიანი კარი
ანჯამის მხრიდან მისაწვდომი - გამოწევით გაღება

თავისუფალი სივრცე კართან მანევრირებისთვის - ანჯამიანი კარი
საკეტის მხრიდან მისაწვდომი - გამოწევით გაღება

თავისუფალი სივრცე კართან მანევრირებისთვის - ანჯამიანი კარი
ანჯამის მხრიდან მისაწვდომი - გამოწევით გაღება

თავისუფალი სივრცე კართან მანევრირებისთვის - ანჯამიანი კარი
საკეტის მხრიდან მისაწვდომი - მიწოლით გაღება
120 მმ. თუ მოწყობილია მიმხურავი

თავისუფალი სივრცე კართან მანევრირებისთვის - ანჯამიანი კარი
ანჯამის მხრიდან მისაწვდომი - მიწოლით გაღება
120 მმ. თუ მოწყობილია მიმხურავი

შენიშვნა

1. იატაკის ზედაპირები მოეწყობა ისე, რომ იქნება მდგრადი, მყარი და არასრიალა.
2. განათების სამართავები ელექტრო გამანაწილებლები ელექტრო ჩამრთველები და დენსართები ტემპერატურის მარეგულირებლები მოწყობილობების სამართავები წყალსადენი სისტემის მოწყობილობების მარეგულირებლები და დამცავი და ორმხრივი საკომუნიკაციო სისტემების სამართავები ა" ტიპის ერთეულში მოეწყობა სტანდარტის 309-ე ქვეთავის შესაბამისად".
3. სინათლის ჩამრთველები ელექტრო ჩამრთველები დენსართები ტემპერატურის მარეგულირებლები ელექტრო გამანაწილებლები და უსაფრთხოების ან შიდასაკომუნიკაციო სისტემების სამართავები ბ" ტიპის ერთეულებში მოეწყობა სტანდარტის 309.2 და 1104.1.1 ქვეთავების მიხედვით.

შ.პ.ს "არქიკოლეგიუმი"

მრავალბინიანი საცხოვრებელი სახლი

ქ. თბილისი. უნივერსიტეტის ქუჩა #3 01.14.03.040.357

მისაწვდომობა

ბ ტიპის ბინა. ბ#-1602

მთ. არქიტექტორი	თ. მურვანიძე	
ავტორი	რ. ებრალიძე	
ავტორი	.	
ავტორი	.	

მასშტაბი	ფურცელი	თბილისი
1:50, 1:100	მ.ღ.01.3.16	23.07.2024

ტიპიური საოთხეთი ბინა #1701

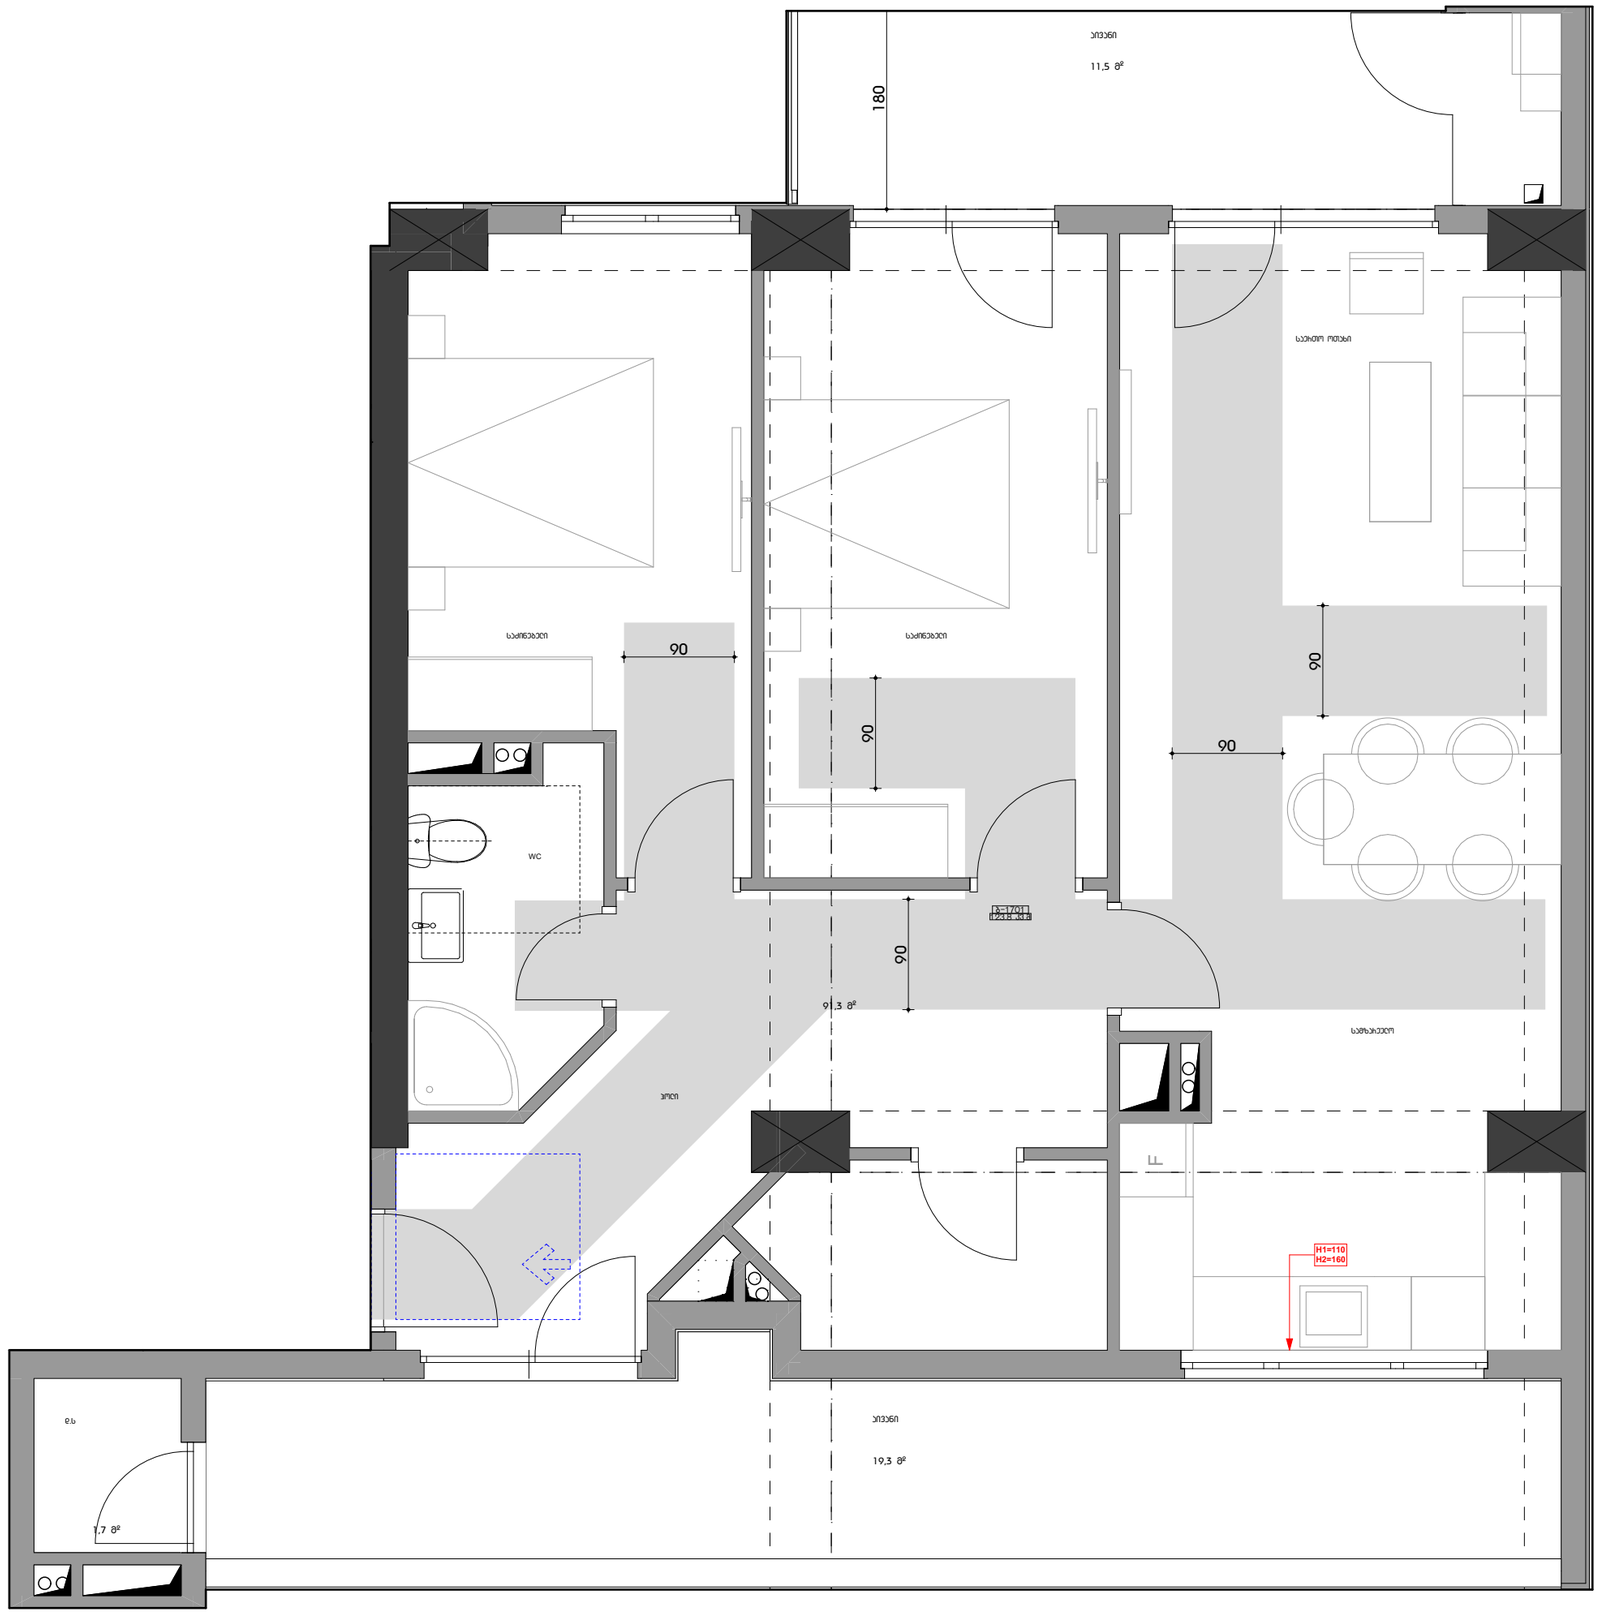

ფოიემატი A3

პირობითი აღნიშვნები

მისაწვდომი სვლებეხი

მოსახსნელებელი სივრცები

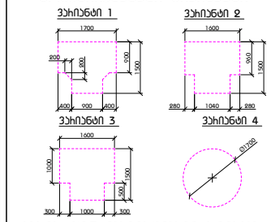

ბარის წინ თავისუფალი სივრცე

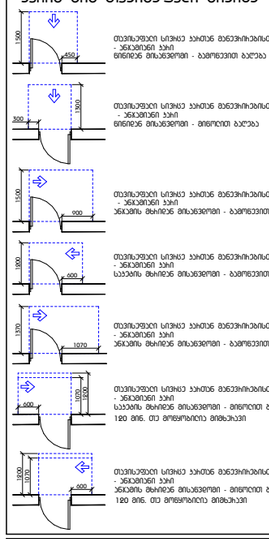

შენიშვნა

1. იატაკის ზედაპირები მოწყობა ისე, რომ იქნება მდგრადი, მყარი და არასრიალა.
2. განათების სამართავები ელექტრო
გამანაწილებლები ელექტრო
ჩამრთველები და დენსართები
ტემპერატურის მარეგულირებლები
მოწყობილობების სამართავები
წყალსადენი სისტემის მოწყობილობების
მარეგულირებლები და დამცავი და
ორმხრივი საკომუნიკაციო სისტემების
სამართავები ა" ტიპის ერთეულში
მოწყობა სტანდარტის 309-ე ქვეთავის
"შესაბამისად".
3. სინათლის ჩამრთველები ელექტრო
ჩამრთველები დენსართები
ტემპერატურის მარეგულირებლები
ელექტრო გამანაწილებლები და
ულავერიბილების ან შიდასაკომუნიკაციო
სისტემების სამართავები ბ" ტიპის
ერთეულებში მოწყობა სტანდარტის 309.2
და 1104.1.1 ქვეთავების მიხედვით.




მისაწვდომობა

ბ ტიპის ბინა. ბ#-1701

მთ. არქიტექტორი	თ. მეხვინიძე	
ავტორი	ხ. ებრაელიძე	
ავტორი	.	
ავტორი	.	

მასშტაბი	ფურცელი	თარიღი
1:50	8.ე.01.3.17	23.07.2024

საქართველო შ.პ.ს. "არქიკოლეგიუმი" LTD
GEORGIA "ARCHICOLLEGIUM" LTD
405004043

ტიპიური საოთხე ბინა #1702



ფორმატი A3

პირობითი აღნიშვნები

მისაბმელთან სვლებზეხი

მოსახსნელებელი სივრცეები

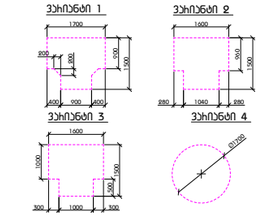

ბაზის წინ თავისუფალი სივრცე

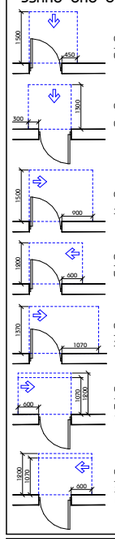








შენიშვნა

1. იატაკის ზედაპირები მოეწყობა ისე, რომ იქნება მდგრადი, მყარი და არასრიალა.
2. განათების სამართავები ელექტრო გამანაწილებლები ელექტრო ჩამრთველები და დენსართები ტემპერატურის მარეგულირებლები მოწყობილობების სამართავები წყალსადენი სისტემის მოწყობილობების მარეგულირებლები და დამცავი და ორმხრივი საკომუნიკაციო სისტემების სამართავები ა" ტიპის ერთეულში მოეწყობა სტანდარტის 309-ე ქვეთავის შესაბამისად".
3. სინათლის ჩამრთველები ელექტრო ჩამრთველები დენსართები ტემპერატურის მარეგულირებლები ელექტრო გამანაწილებლები და უსაფრთხოების ან შიდასაკომუნიკაციო სისტემების სამართავები ბ" ტიპის ერთეულებში მოეწყობა სტანდარტის 309.2 და 1104.1.1 ქვეთავების მიხედვით.

შ.პ.ს "არქიკოლეგიუმი"

მრავალბინიანი საცხოვრებელი სახლი



ბ ტიპის ბინა. ბ#-1702

მთ. არქიბექტორი	თ. მეჩვენიძე	
არქიტექტორი	ხ. ებრალიძე	
არქიტექტორი	.	
არქიტექტორი	.	

მასშტაბი	ფურცელი	თარიღი
1:70	8.0.01.3.18	23.07.2024

GEORGIA "ARCHICOLLEGIUM" LTD
ARCHI COLLEGIUM
405004043

კიბის უჯრედი "4-5" ღერძებში -2 სართული

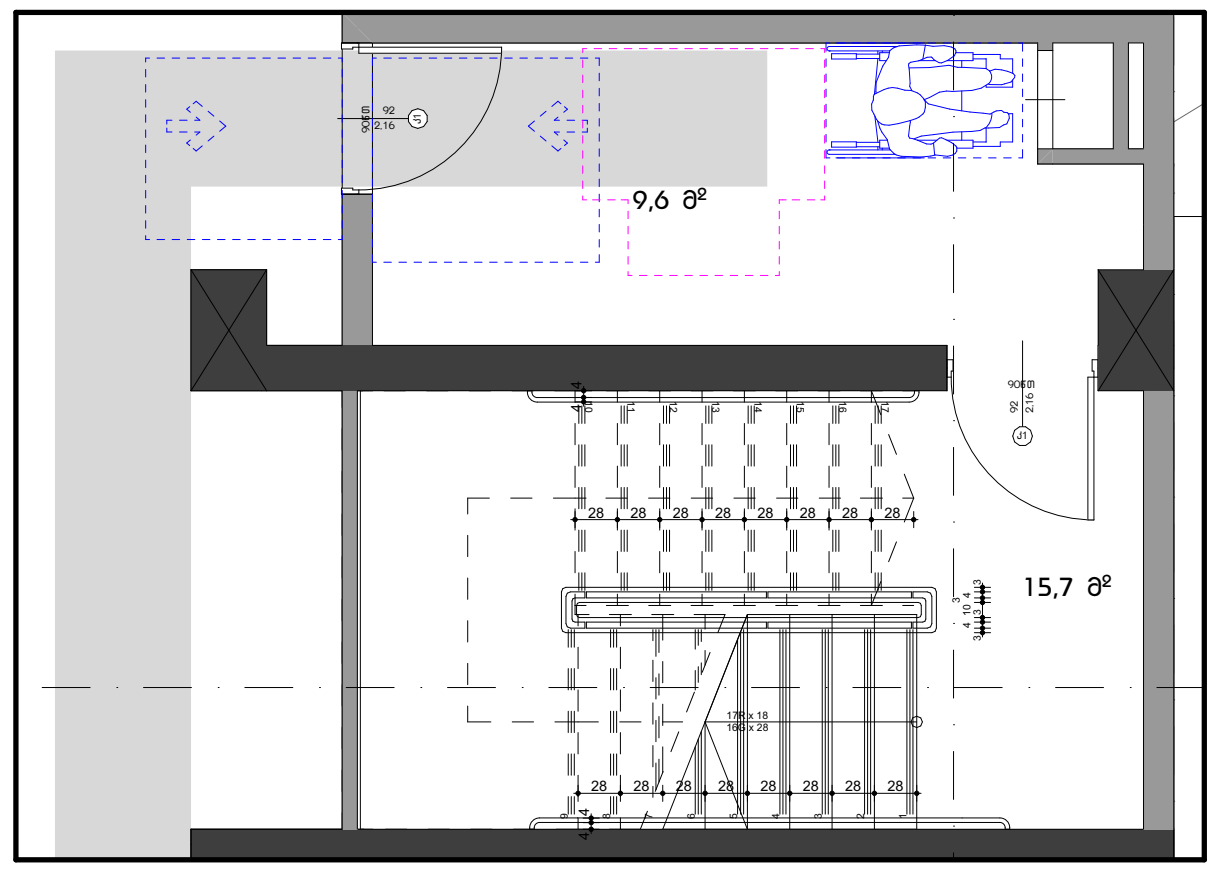

კიბის უჯრედი "6-7" ღერძებში -2 სართული

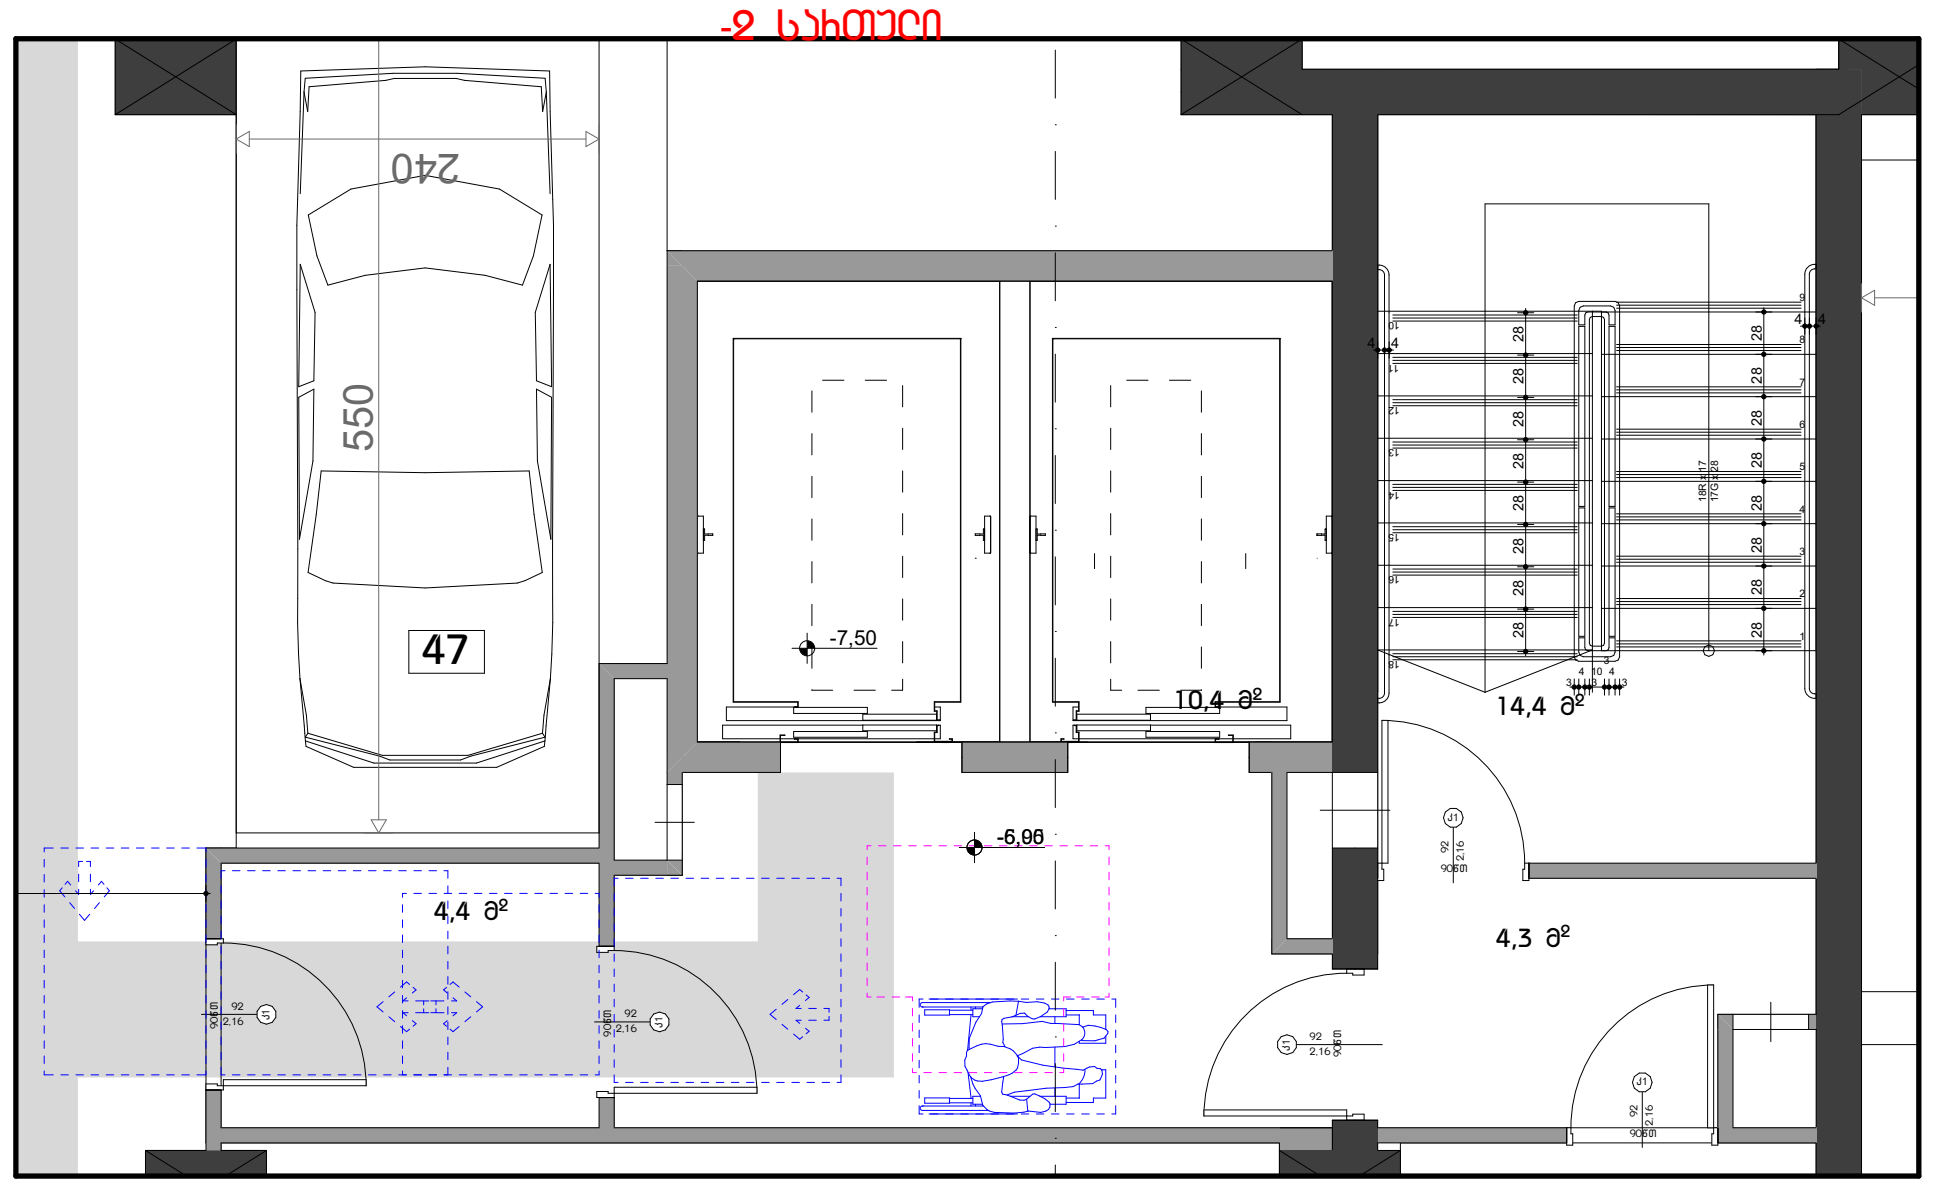

კიბის უჯრედი "4-5" ღერძებში -1 სართული

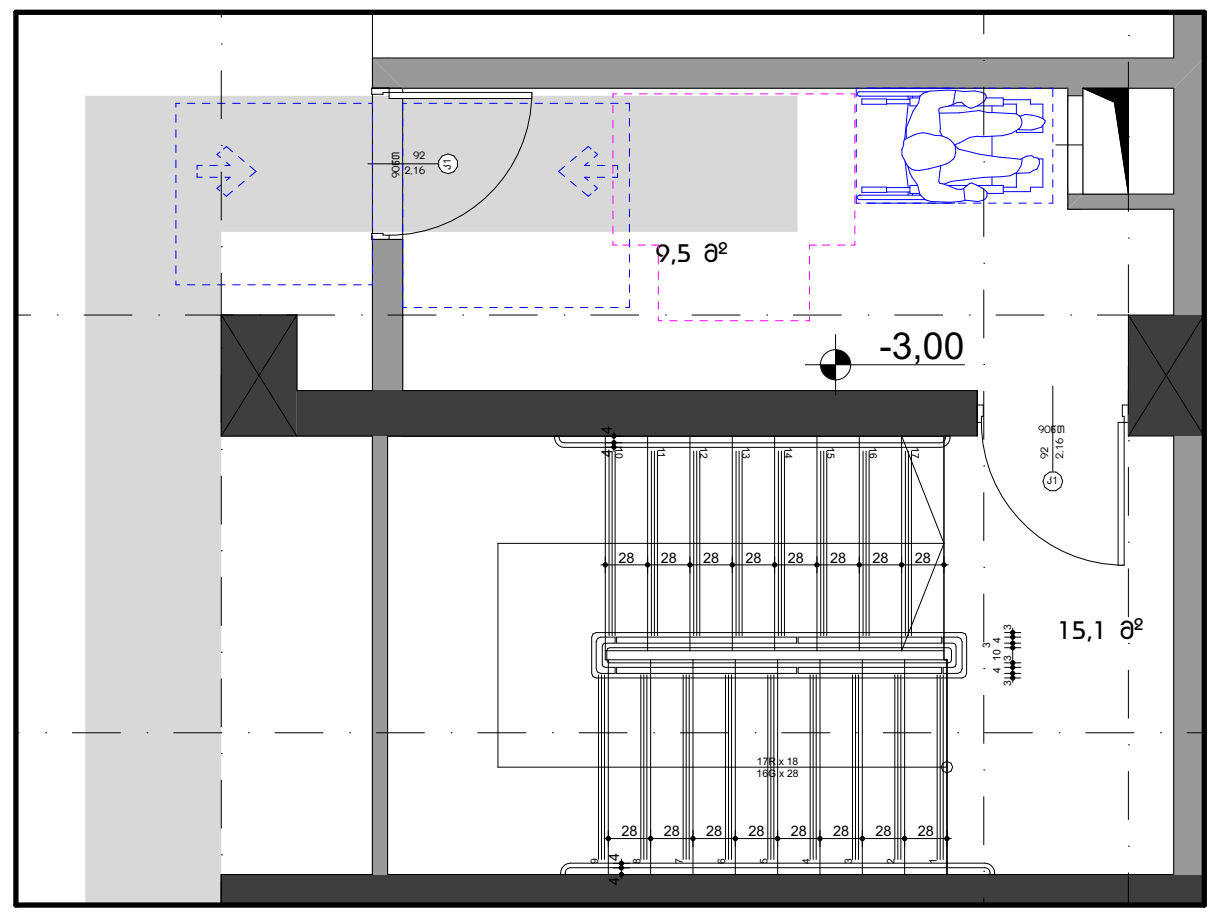

კიბის უჯრედი "6-7" ღერძებში -1 სართული

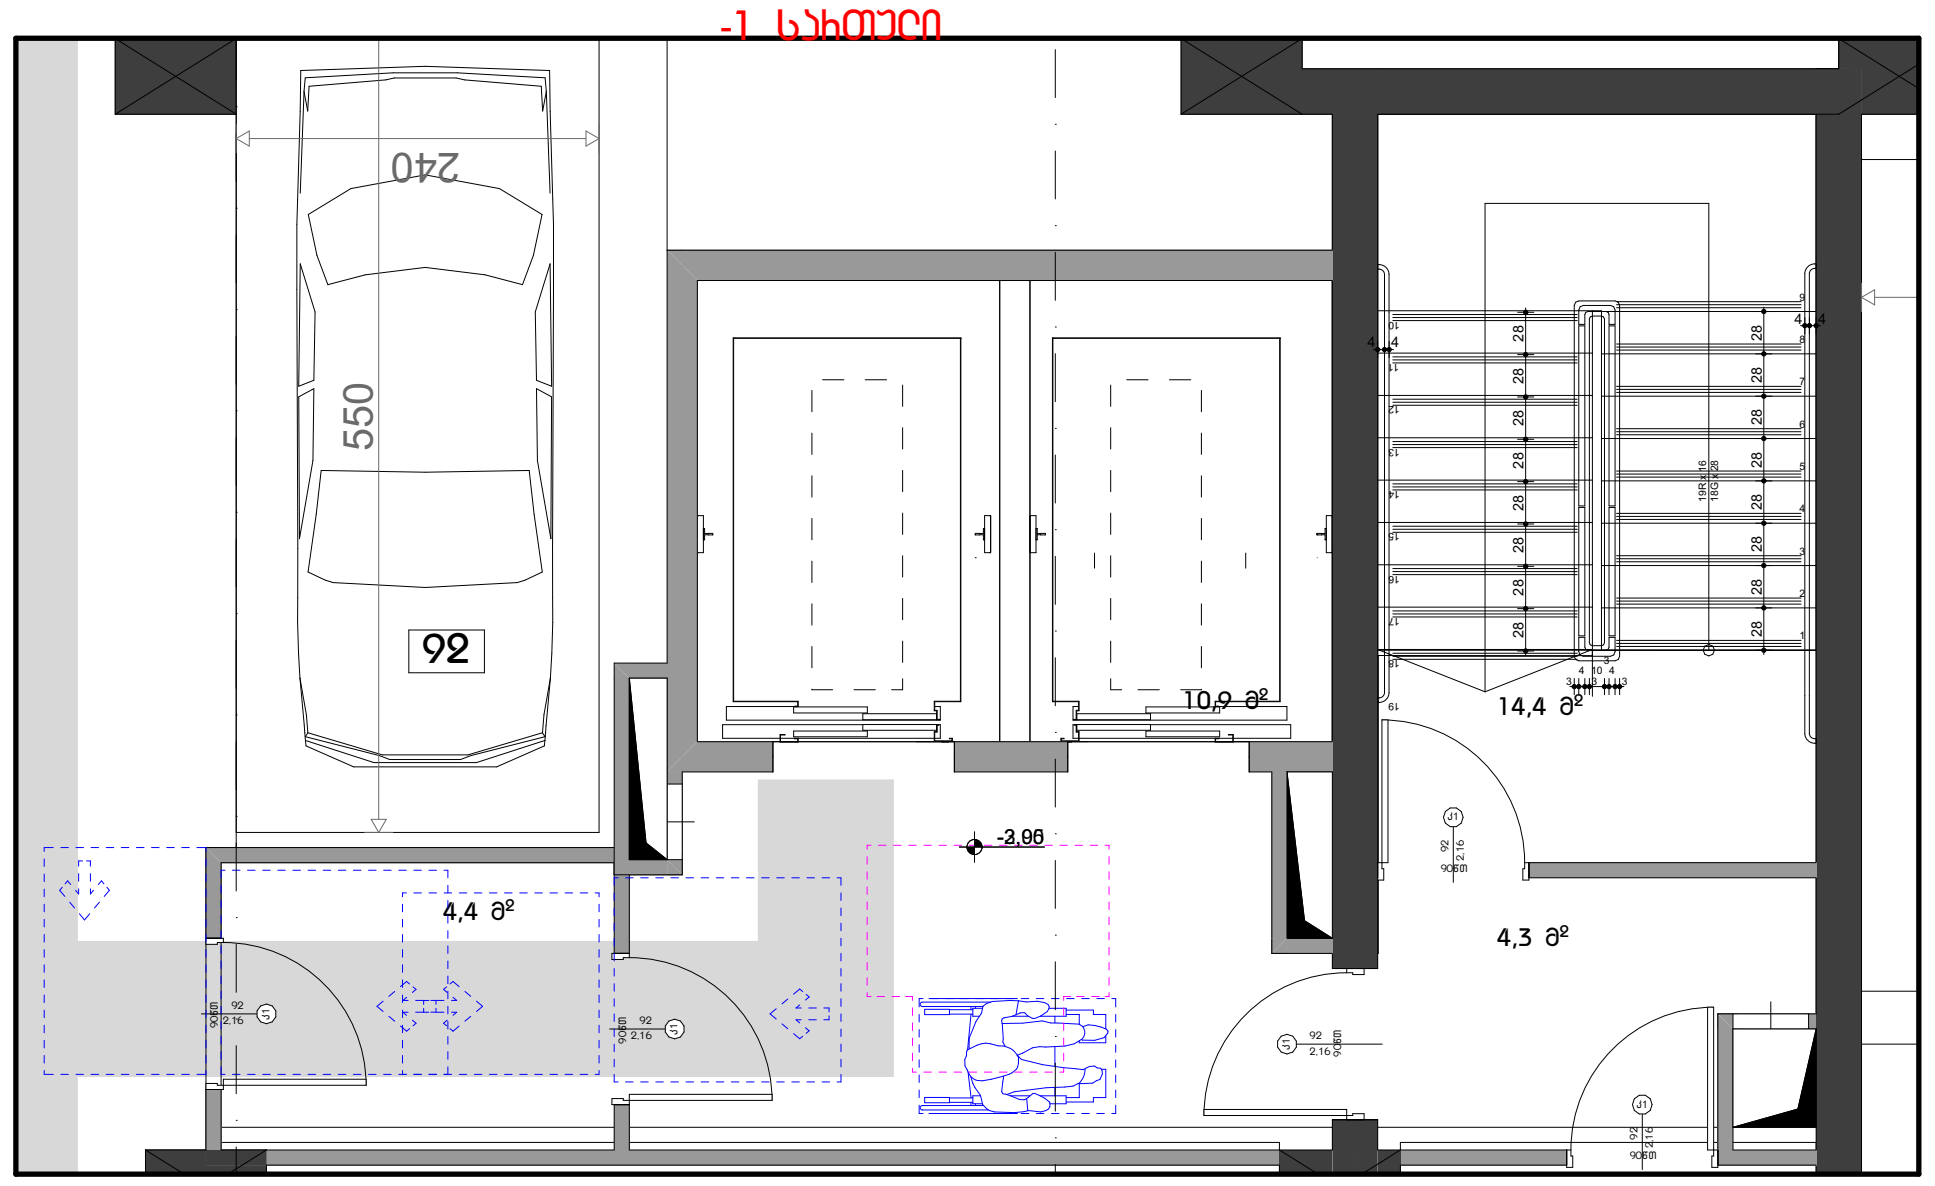

კიბის უჯრედი "4-5" ღერძებში 1 სართული

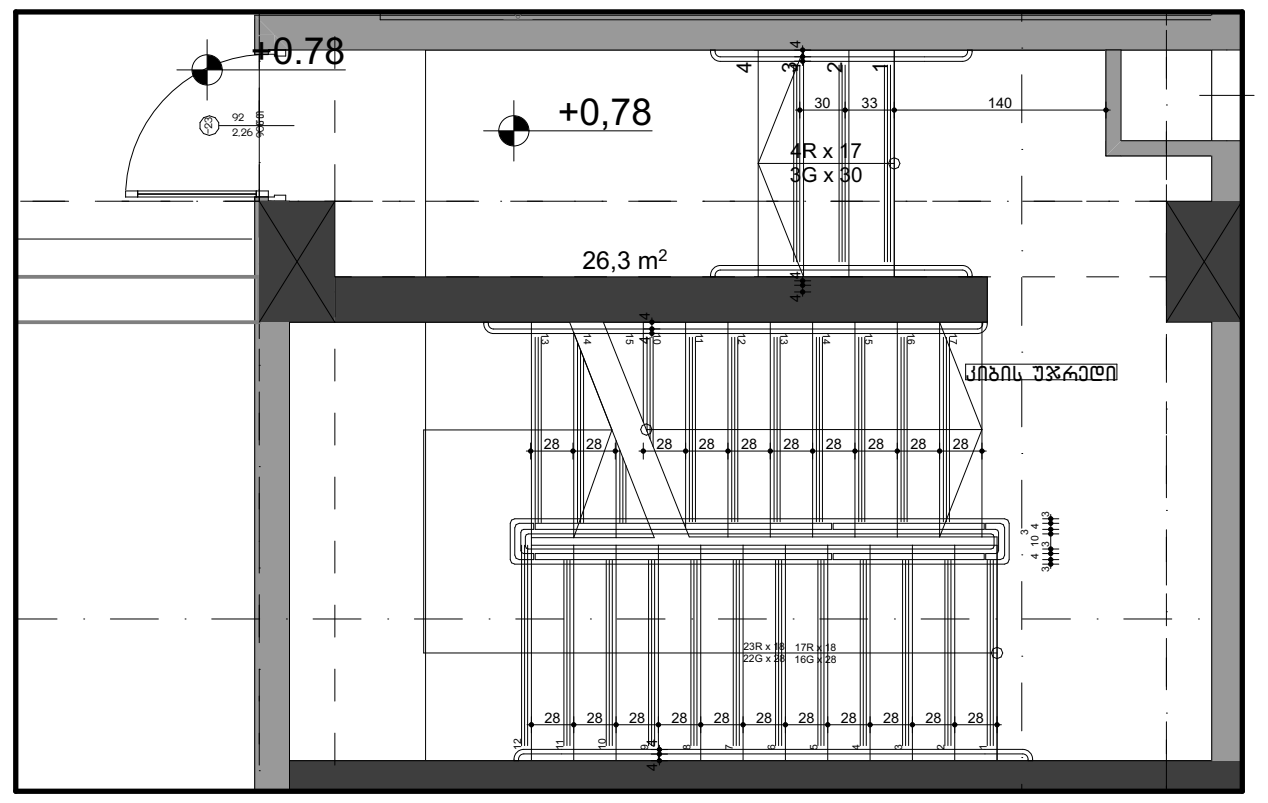

კიბის უჯრედი "6-7" ღერძებში 1 სართული

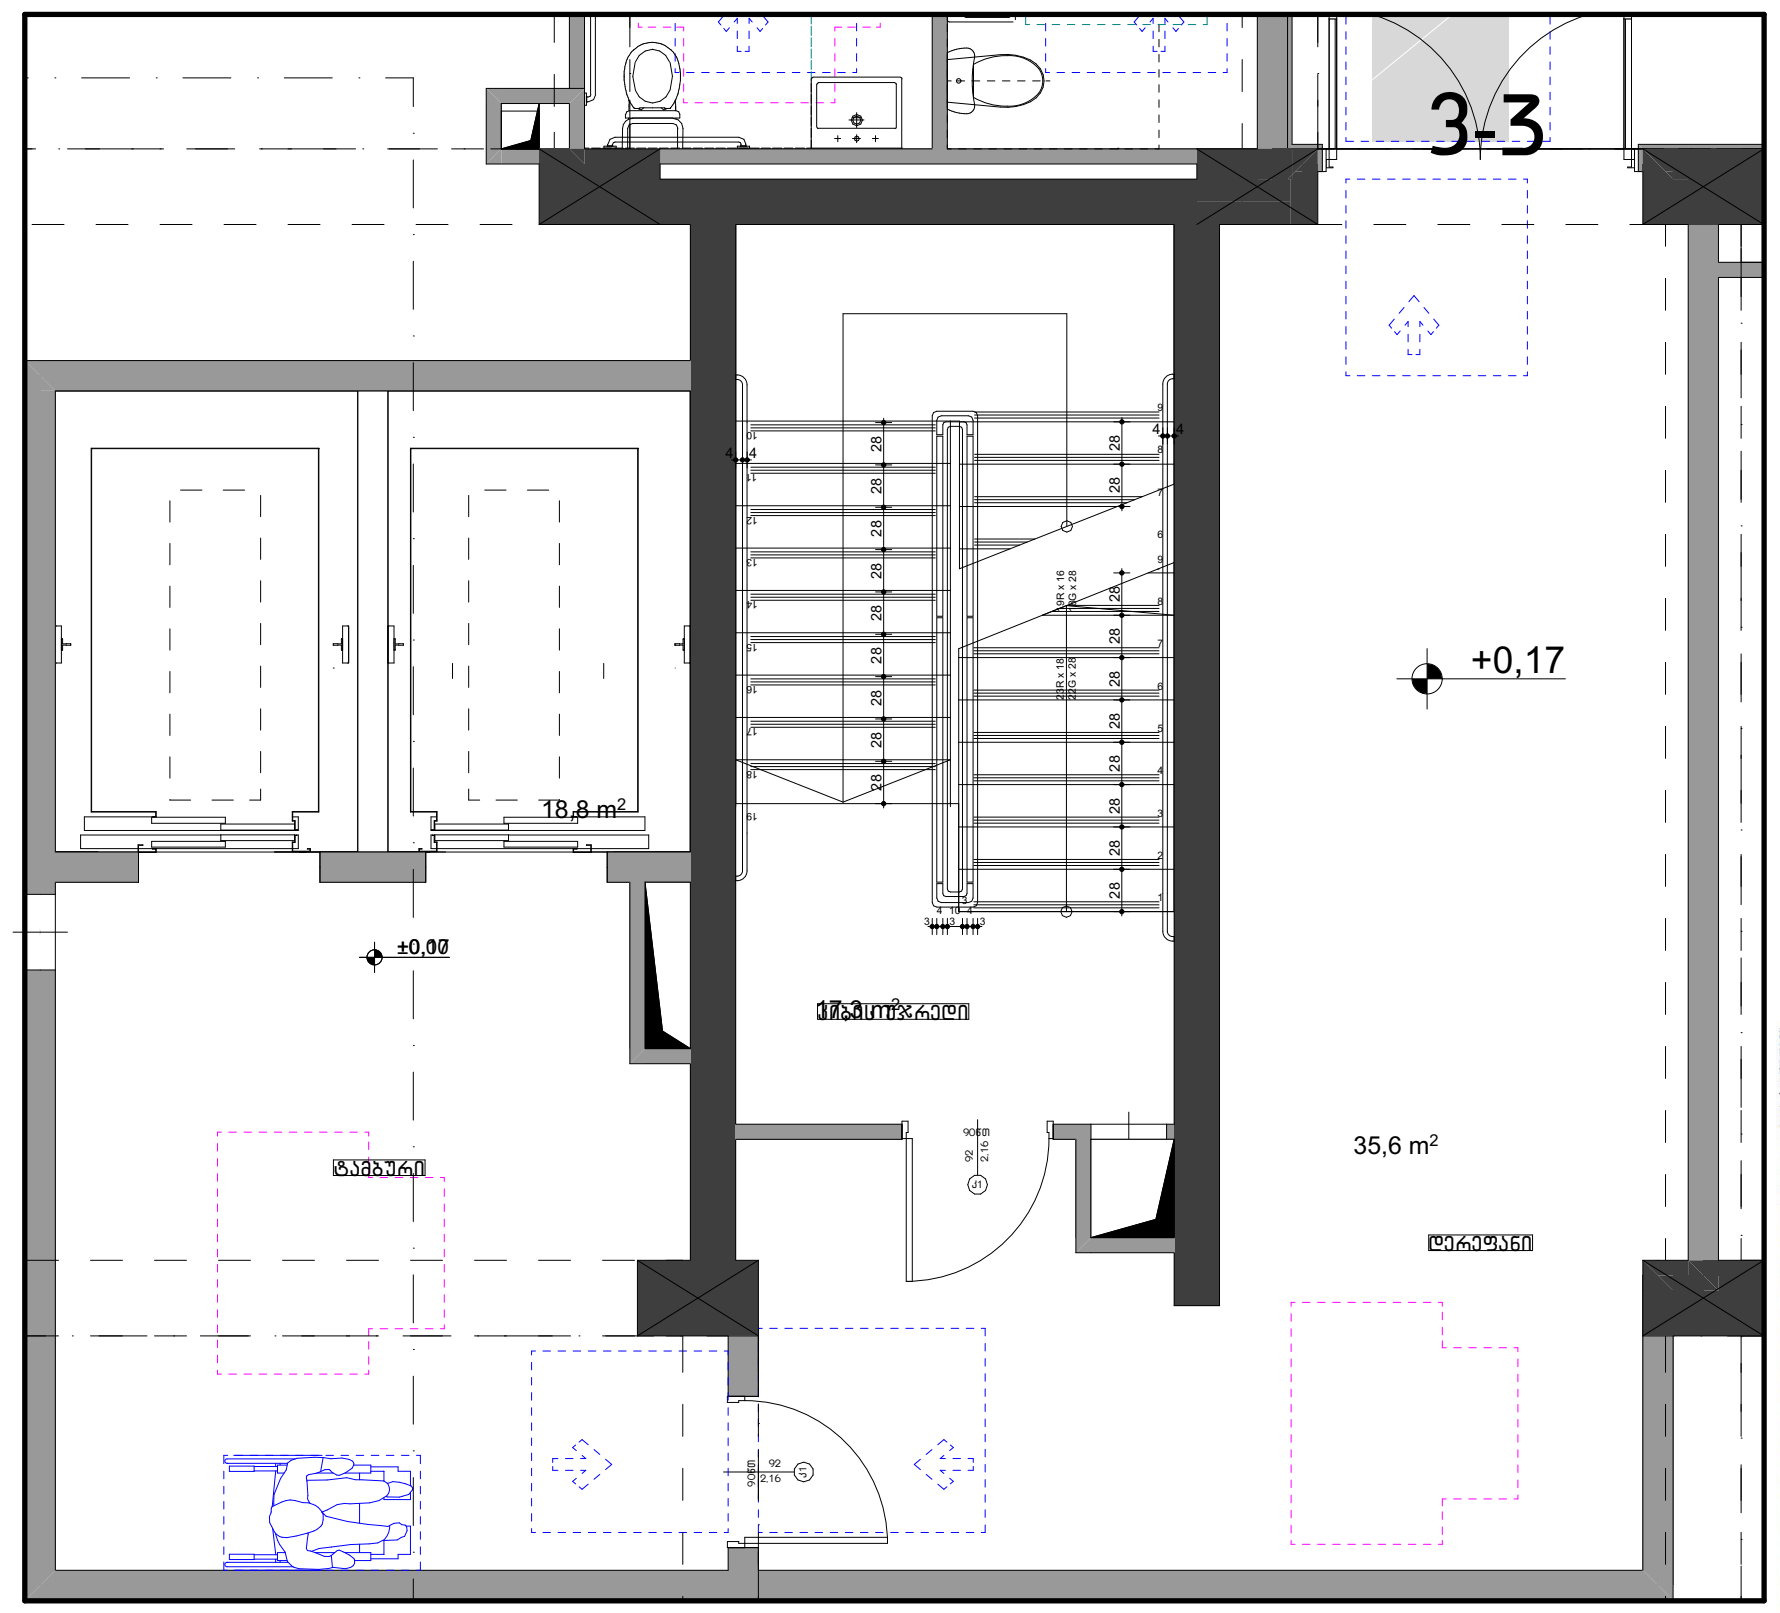

1. ყველა კიბეს (მათ შორის გარე კიბეს) ყოველი საფეხურის და საბიჯელის 40 მმ სავალ ნაწილს, რომელიც იზომება საფეხურის ნაშვერიდან თარაზულად, ექნება ერთგვაროვანი ფერის მქონე ზედაპირი, რომელიც საფეხურის დანარჩენი ნაწილისგან მკვეთრად განსხვავებული იქნება (მუქი ღია ფონზე). ხილვადი კონტრასტი გაგრძელდება ყოველი საფეხურის ერთი კიდიდან საფეხურის მეორე კიდემდე.
2. მისაწვდომი გზაკიბის საზღვრებში იატაკის ზედაპირები იქნება მდგრადი, მყარი და არასრიალა.
3. კიბის საფეხურების განსხვავებული მონიშვნა იქნება გამძლე.
4. შენობის გარეთ მდებარე კიბის საფეხურები და ბაქნები ისე დაგეგმარდება, რომ სავალ ზედაპირზე წყალი არ დაგროვდება.
5. გასანათებელი საშუალებები უზრუნველყოფს კიბეების განათებას, რომელიც გაიზომება საბიჯელების ზედაპირების და ბაქნების ზედაპირების ცენტრში გაზომვისას საფეხურის წინაპირიდან 600 მმ-ის საზღვრებში, შემდეგი წესის შესაბამისად:
• არაუმცირეს ლუქსი განათება
• არაუმცირეს ლუქსი განათება კიბით სარგებლობის დროს
• კიბეების გამოყენებისას ლუქსიდან ლუქსზე გადასვლა შესაძლებელი უნდა იყოს განათების სამართავებით უზრუნველყოფილი ავტომატური მოძრავი სენსორული ტიპის განათების ჩამრთველებით რომლებიც შეესაბამება ყველა ქვემოთ ჩამოთვლილს
• განათების სამართავები აღჭურვილი იქნება საიმედო ოპერაციული სისტემით და შეფასებული იქნება ამ მიზნით გამოყენებისთვის
• მოძრავი სენსორი გააქტიურდება დამკავებლის მოძრაობით საფეხურებზე ან საფეხურების ბაქნებზე
• განათების გამააქტიურებლები დაყენებული იქნება არაუმცირეს წუთიანი მოქმედების პერიოდით
• გზა კიბის განათება ჩაირთვება ავტომატური სენსორული ჩამრთველებით ასეთის არსებობის შემთხვევაში ისე რომ შესასვლელში მდებარე ბაქანზე შესასვლელში მდებარე ბაქნის მოსაზღვრე თითოეულ კიბის მარშსა და შესასვლელში მდებარე ბაქნის ზემოთ და ქვემოთ მდებარე ბაქნებზე მე პუნქტით დადგენილი განათებულობის დონე საფეხურის გამოყენებამდე იქნება უზრუნველყოფილი
• კიბის სახელურები და ნებისმიერი კედელი ან მათ მომიჯნავედ მდებარე სხვა ზედაპირი არ იქნება ბასრი ან უხეში ელემენტების შემცველი
• კიბის სახელურები არ იტრიალებს მათი ბუდეების საზღვრებში

საქართველო შ.პ.ს."არქიკოლეგიუმი"
GEORGIA "ARCHICOLLEGIUM" LTD
405004043

ფორმატი A3

პირობითი აღნიშვნები

მისაწვდომი სვლაგეზი

მოსატრიალებელი სივრცეები

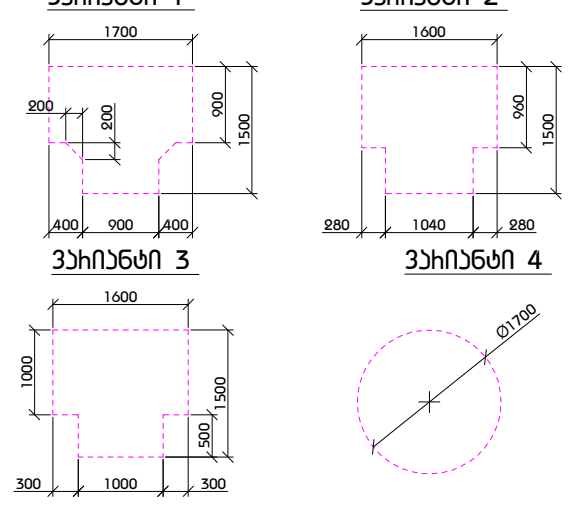

კარის წინ თავისუფალი სივრცე

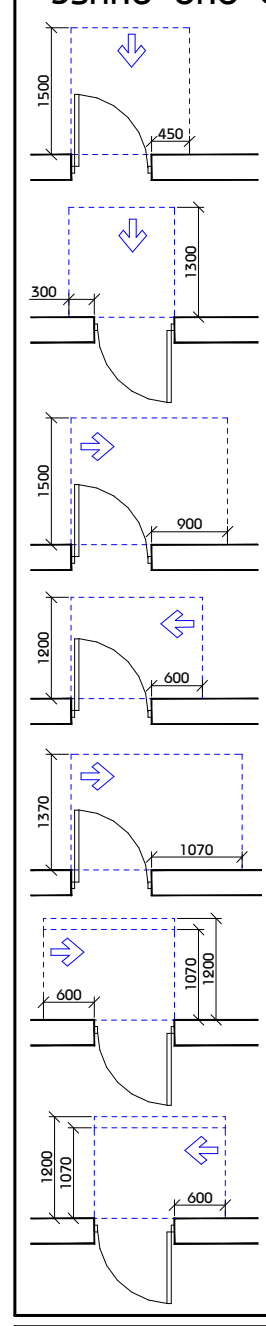

თავისუფალი სივრცე კართან მანევრირებისთვის - ანჯამიანი კარი
წინიდან მისაწვდომი - გამოწევით გაღება

თავისუფალი სივრცე კართან მანევრირებისთვის - ანჯამიანი კარი
წინიდან მისაწვდომი - მიწოლით გაღება

თავისუფალი სივრცე კართან მანევრირებისთვის - ანჯამიანი კარი
ანჯამის მხრიდან მისაწვდომი - გამოწევით გაღება

თავისუფალი სივრცე კართან მანევრირებისთვის - ანჯამიანი კარი
საკეტის მხრიდან მისაწვდომი - გამოწევით გაღება

თავისუფალი სივრცე კართან მანევრირებისთვის - ანჯამიანი კარი
ანჯამის მხრიდან მისაწვდომი - გამოწევით გაღება

თავისუფალი სივრცე კართან მანევრირებისთვის - ანჯამიანი კარი
საკეტის მხრიდან მისაწვდომი - მიწოლით გაღება
120 მინ. თუ მოწყობილია მიმხურავი

თავისუფალი სივრცე კართან მანევრირებისთვის - ანჯამიანი კარი
ანჯამის მხრიდან მისაწვდომი - მიწოლით გაღება
120 მინ. თუ მოწყობილია მიმხურავი

შენიშვნა

1. იატაკის ზედაპირები მოეწყობა ისე, რომ იქნება მდგრადი, მყარი და არასრიალა.
2. განათების სამართავები ელექტრო გამანაწილებლები ელექტრო ჩამრთველები და დენსართები ტემპერატურის მარეგულირებლები მოწყობილობების სამართავები წყალსადენი სისტემის მოწყობილობების მარეგულირებლები და დამცავი და ორმხრივი საკომუნიკაციო სისტემების სამართავები ა" ტიპის ერთეულში მოეწყობა სტანდარტის 309-ე ქვეთავის შესაბამისად".
3. სინათლის ჩამრთველები ელექტრო ჩამრთველები დენსართები ტემპერატურის მარეგულირებლები ელექტრო გამანაწილებლები და უსაფრთხოების ან შიდასაკომუნიკაციო სისტემების სამართავები ბ" ტიპის ერთეულებში მოეწყობა სტანდარტის 309.2 და 1104.1.1 ქვეთავების მიხედვით.

ARCHI COLLEGIUM
შ.პ.ს "არქიკოლეგიუმი"

მრავალბინიანი საცხოვრებელი სახლი

ქ. თბილისი. უნივერსიტეტის ქუჩა #3 01.14.03.040.357

მისაწვდომობა

გზა-კიბე

მთ. არქიტექტორი	თ. მურვანიძე	[signature]
ავტორი	რ. ებრალიძე	[signature]
ავტორი	.	
ავტორი	.	

მასშტაბი	ფურცელი	თბილისი
1:100	მ.ღ.01.3.19	23.07.2024

კიბის უჯრედი "4-5" ღერძებში
2 სართული

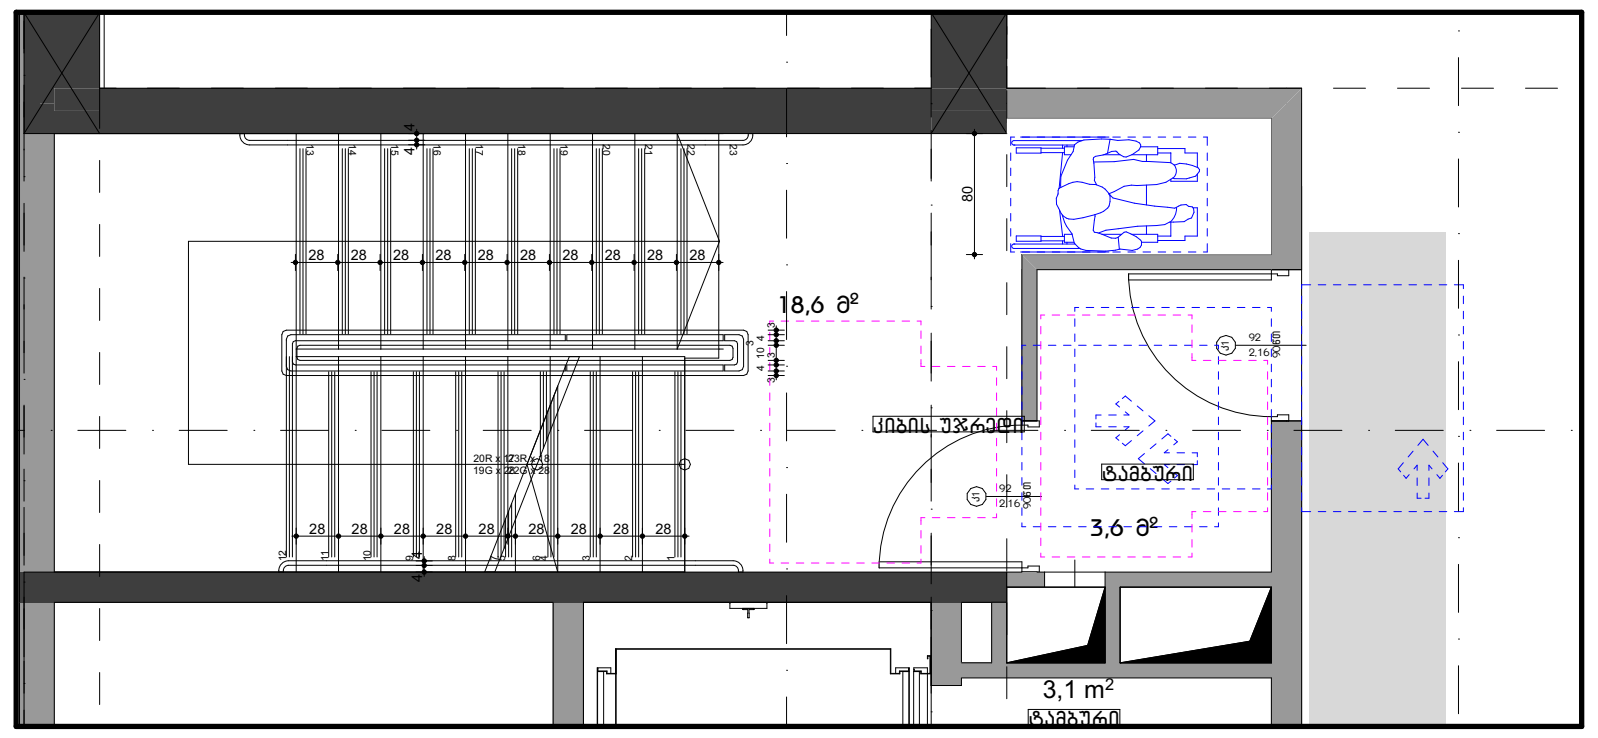

კიბის უჯრედი "6-7" ღერძებში
2 სართული

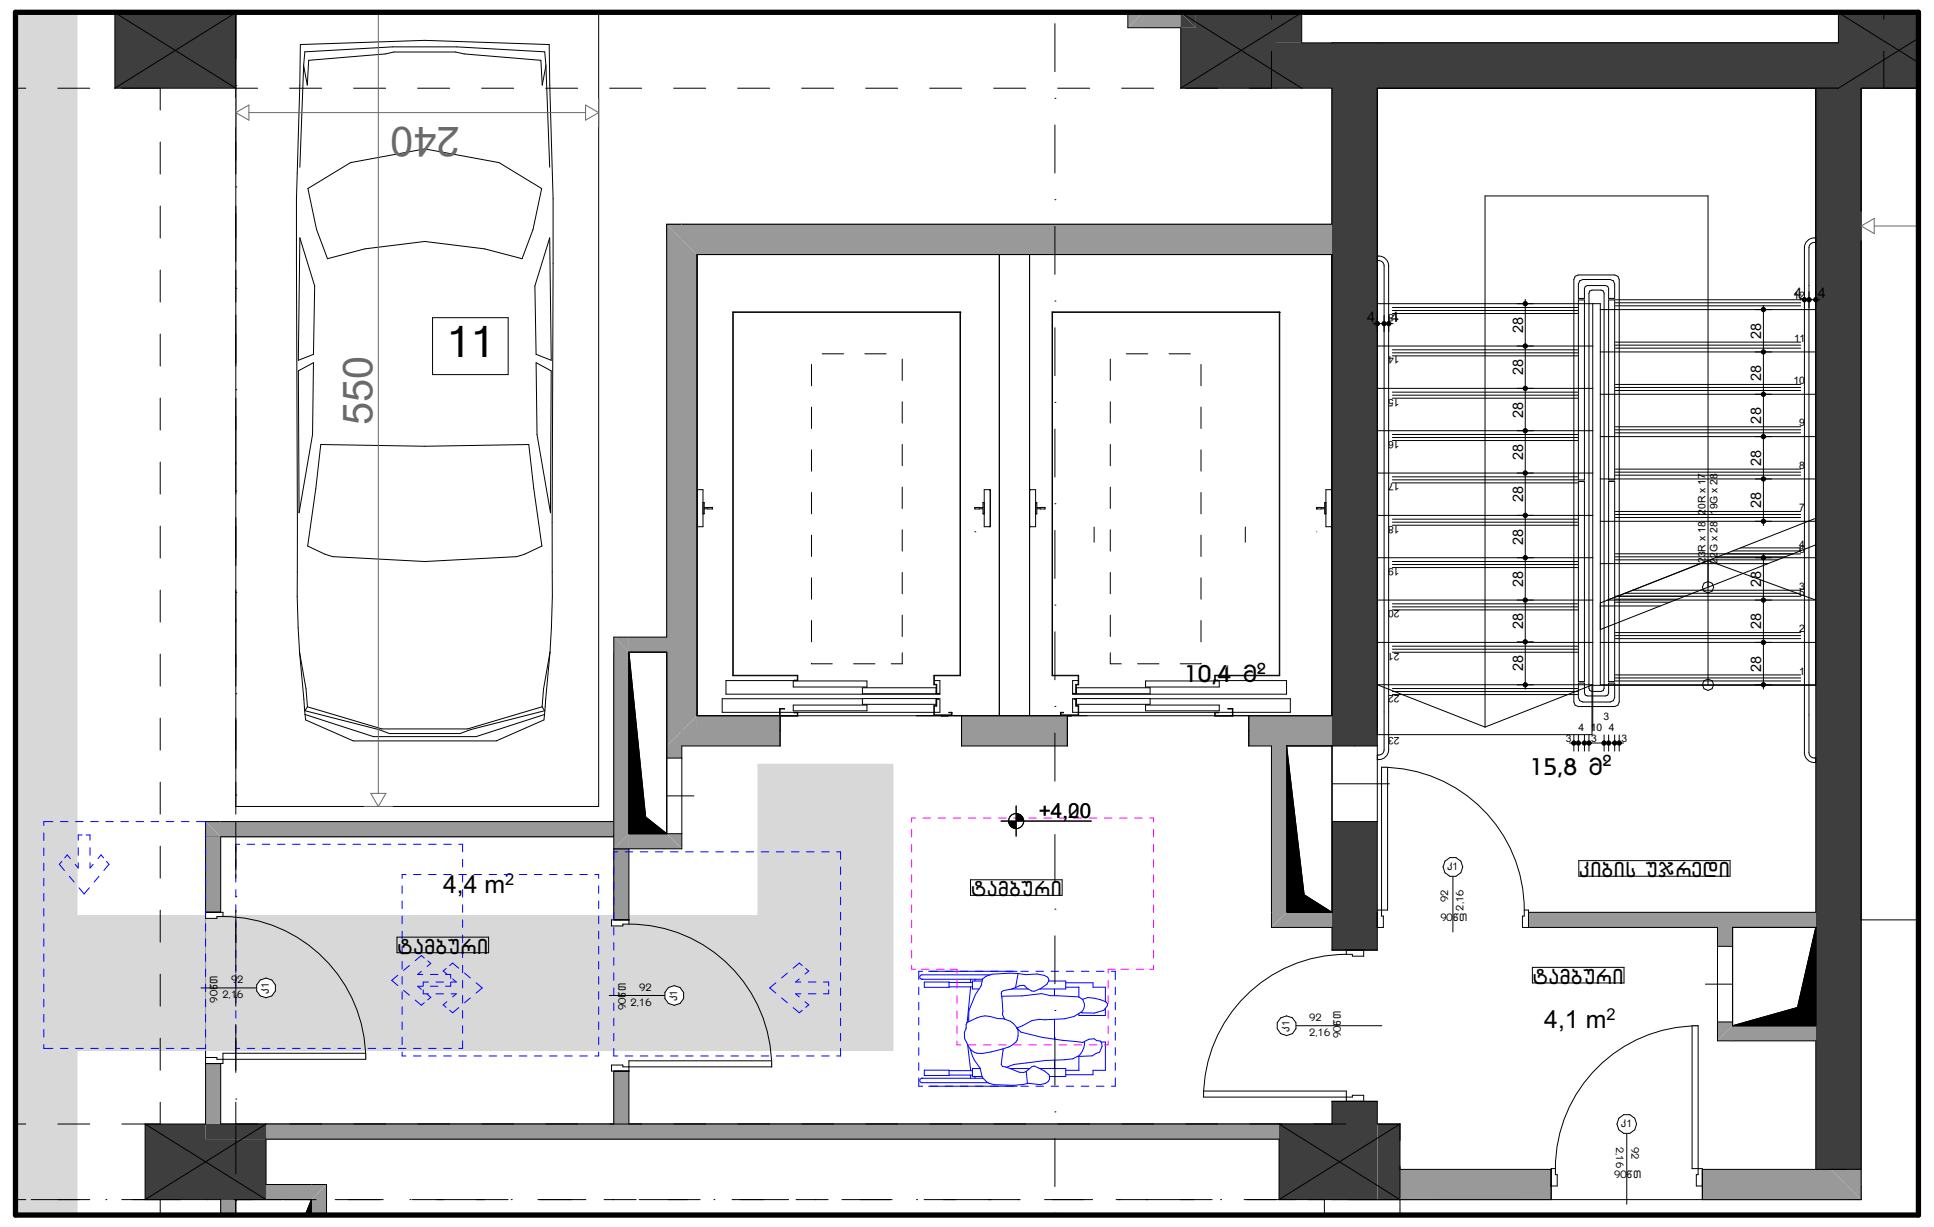

კიბის უჯრედი "4-5" ღერძებში
3 სართული

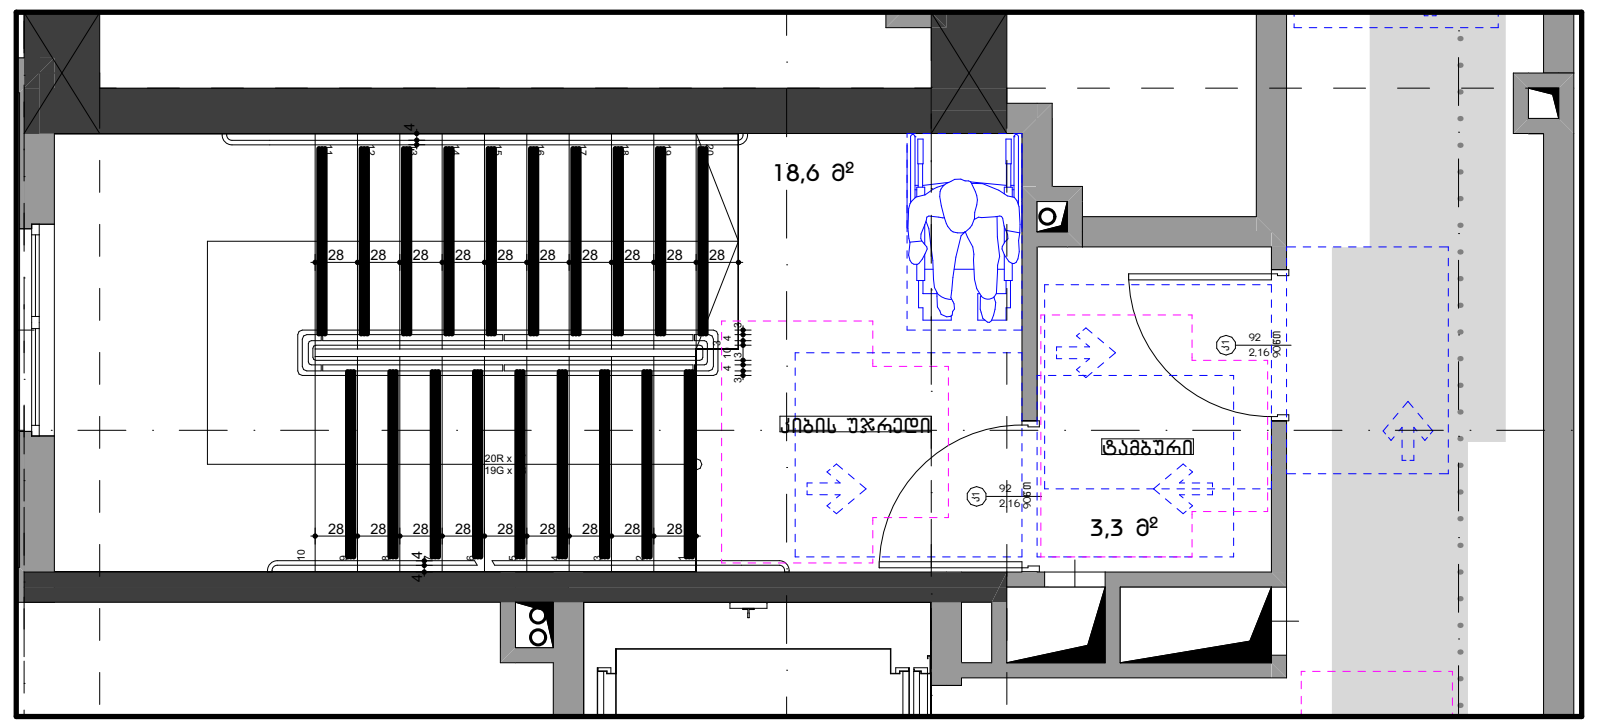

კიბის უჯრედი "6-7" ღერძებში
3 სართული

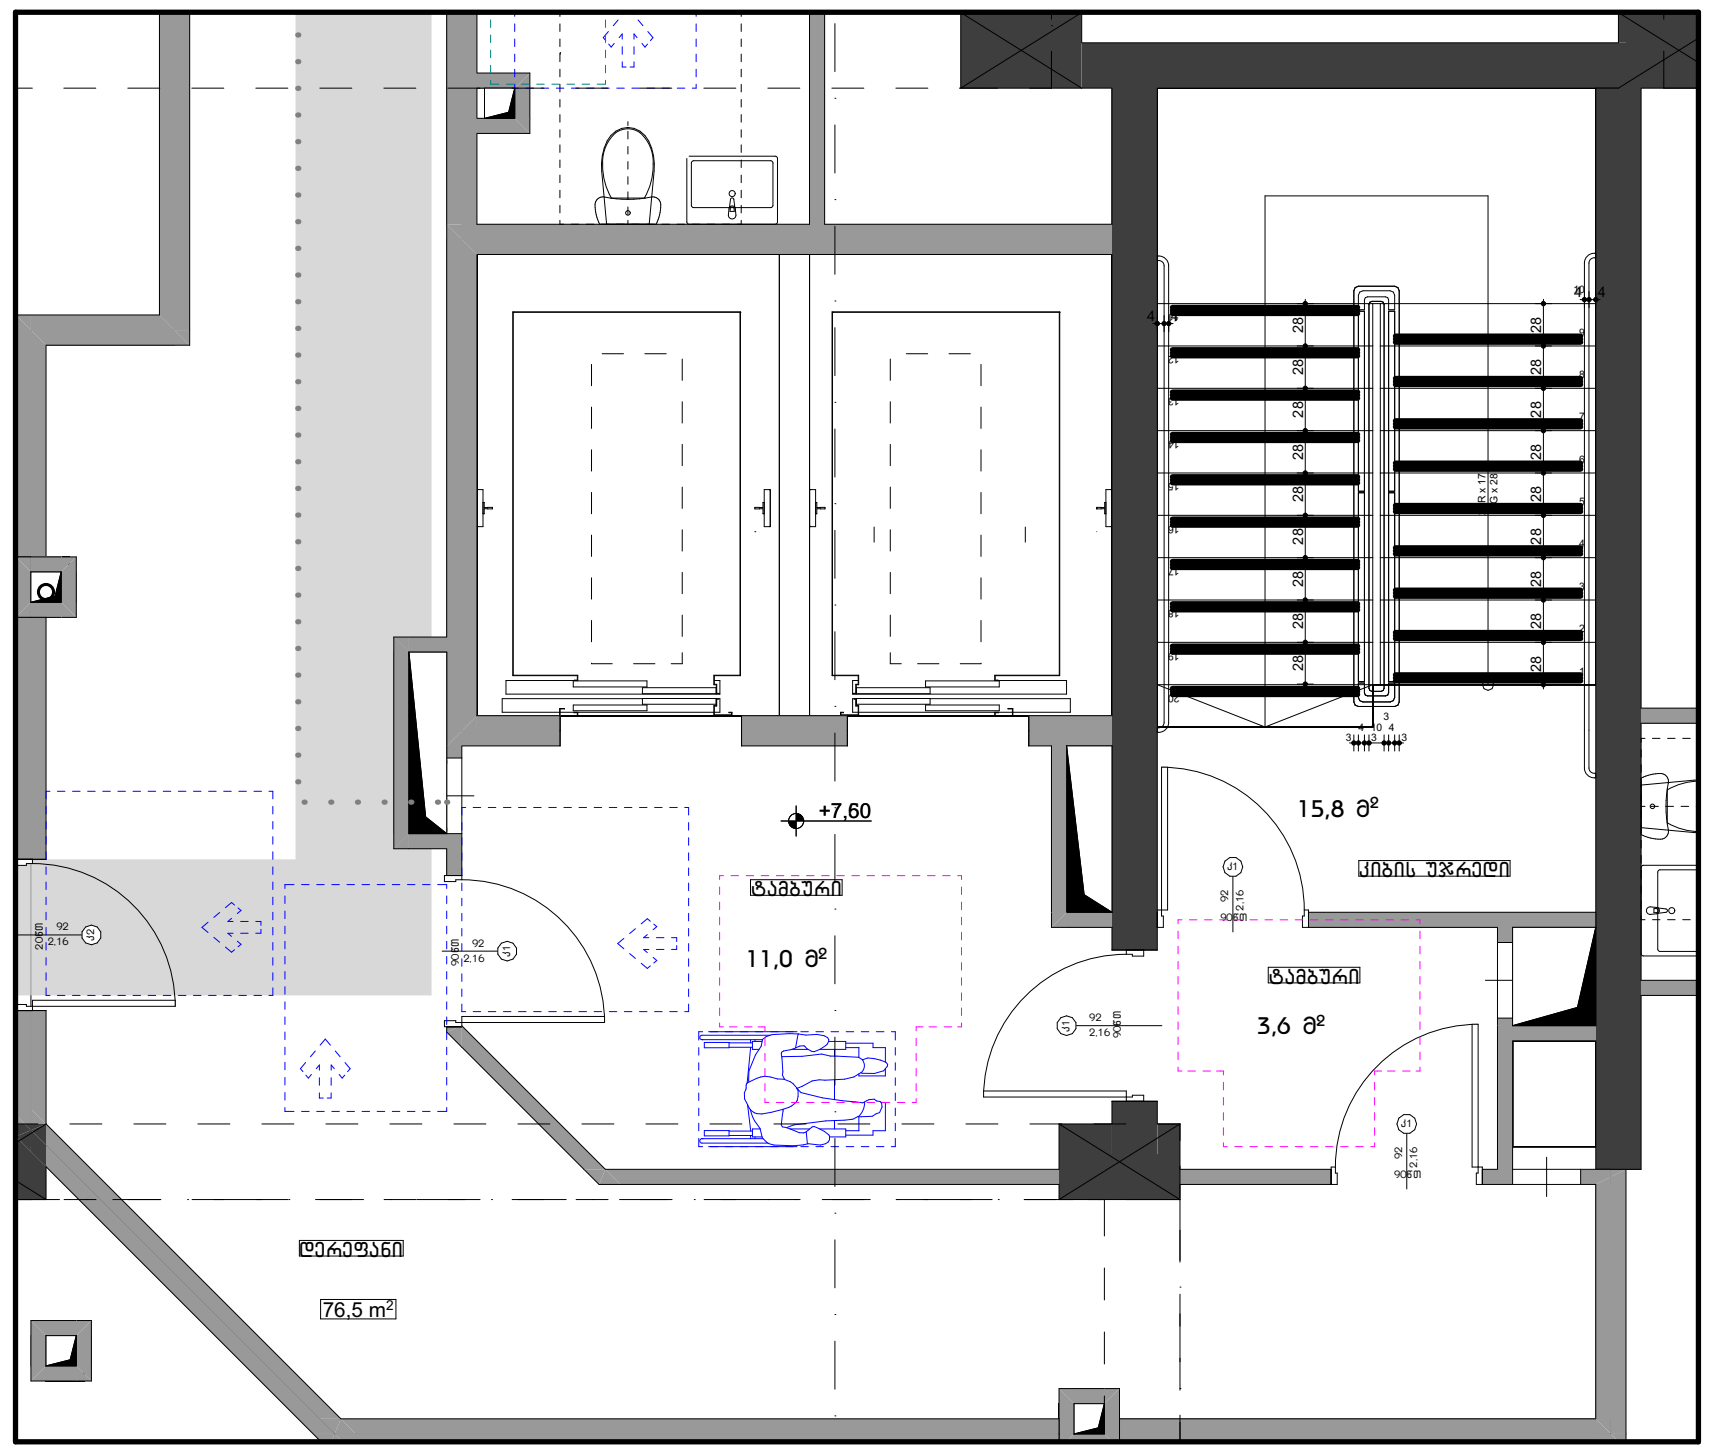

1. ყველა კიბეს (მათ შორის გარე კიბეს) ყოველი საფეხურის და საბიჯელის 40 მმ სავალ ნაწილს, რომელიც იზომება საფეხურის ნაშვერიდან თარაზულად, ექნება ერთგვაროვანი ფერის მქონე ზედაპირი, რომელიც საფეხურის დანარჩენი ნაწილისგან მკვეთრად განსხვავებული იქნება (მუქი ღია ფონზე). ხილვადი კონტრასტი გაგრძელდება ყოველი საფეხურის ერთი კიდიდან საფეხურის მეორე კიდემდე.
2. მისაწვდომი გზაკიბის საზღვრებში იატაკის ზედაპირები იქნება მდგრადი, მყარი და არასრიალა.
3. კიბის საფეხურების განსხვავებული მონიშვნა იქნება გამძლე.
4. შენობის გარეთ მდებარე კიბის საფეხურები და ბაქნები ისე დაგეგმარდება, რომ სავალ ზედაპირზე წყალი არ დაგროვდება.
5. გასანათებელი საშუალებები უზრუნველყოფს კიბეების განათებას, რომელიც გაიზომება საბიჯელების ზედაპირების და ბაქნების ზედაპირების ცენტრში გაზომვისას საფეხურის წინაპირიდან 600 მმ-ის საზღვრებში, შემდეგი წესის შესაბამისად:

- არაუმცირეს ლუქსი განათება
- არაუმცირეს ლუქსი განათება კიბით სარგებლობის დროს
- კიბეების გამოყენებისას ლუქსიდან ლუქსზე გადასვლა შესაძლებელი უნდა იყოს განათების სამართავებით უზრუნველყოფილი ავტომატური მოძრავი სენსორული ტიპის განათების ჩამრთველებით რომლებიც შეესაბამება ყველა ქვემოთ ჩამოთვლილს
- განათების სამართავები აღჭურვილი იქნება საიმედო ოპერაციული სისტემით და შეფასებული იქნება ამ მიზნით გამოყენებისთვის
- მოძრავი სენსორი გააქტიურდება დამკავებლის მოძრაობით საფეხურებზე ან საფეხურების ბაქნებზე
- განათების გამააქტიურებლები დაყენებული იქნება არაუმცირეს წუთიანი მოქმედების პერიოდით
- გზა კიბის განათება ჩაირთვება ავტომატური სენსორული ჩამრთველებით ასეთის არსებობის შემთხვევაში ისე რომ შესასვლელში მდებარე ბაქანზე შესასვლელში მდებარე ბაქნის მოსაზღვრე თითოეულ კიბის მარშსა და შესასვლელში მდებარე ბაქნის ზემოთ და ქვემოთ მდებარე ბაქნებზე მე პუნქტით დადგენილი განათებულობის დონე საფეხურის გამოყენებამდე იქნება უზრუნველყოფილი
- კიბის სახელურები და ნებისმიერი კედელი ან მათ მომიჯნავედ მდებარე სხვა ზედაპირი არ იქნება ბასრი ან უხეში ელემენტების შემცველი
- კიბის სახელურები არ იტრიალებს მათი ბუდეების საზღვრებში

საქართველო შ.პ.ს. "არქიკოლეგიუმი"
GEORGIA "ARCHICOLLEGIUM" LTD
405004043

ფორმატი A3

პირობითი აღნიშვნები

მისაწვდომი სვლაბაზი

მოსატრიალებელი სივრცეები

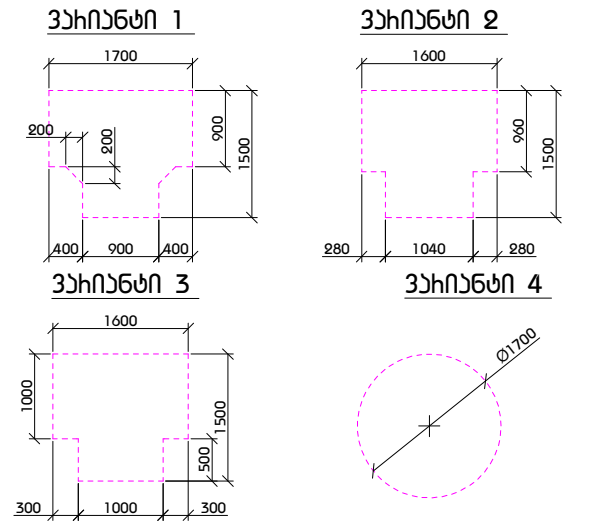

კარის წინ თავისუფალი სივრცე

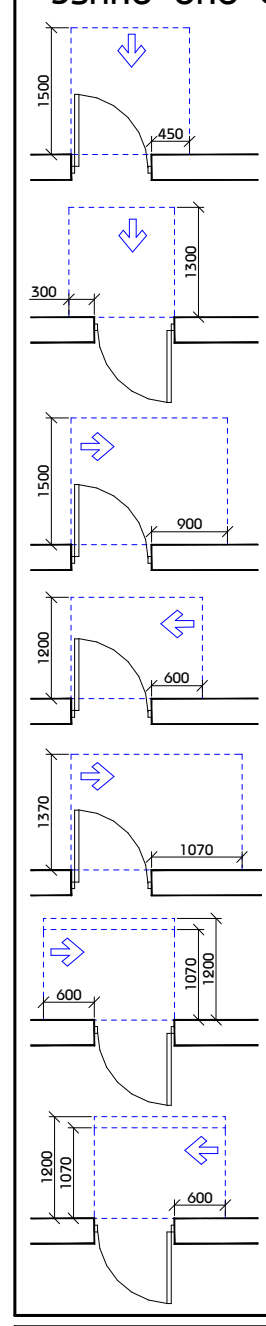

თავისუფალი სივრცე კართან მანევრირებისთვის - ანჯამიანი კარი
წინიდან მისაწვდომი - გამოწევით გაღება

თავისუფალი სივრცე კართან მანევრირებისთვის - ანჯამიანი კარი
წინიდან მისაწვდომი - მიწოლით გაღება

თავისუფალი სივრცე კართან მანევრირებისთვის - ანჯამიანი კარი
ანჯამის მხრიდან მისაწვდომი - გამოწევით გაღება

თავისუფალი სივრცე კართან მანევრირებისთვის - ანჯამიანი კარი
საკეტის მხრიდან მისაწვდომი - გამოწევით გაღება

თავისუფალი სივრცე კართან მანევრირებისთვის - ანჯამიანი კარი
ანჯამის მხრიდან მისაწვდომი - გამოწევით გაღება

თავისუფალი სივრცე კართან მანევრირებისთვის - ანჯამიანი კარი
საკეტის მხრიდან მისაწვდომი - მიწოლით გაღება
120 მმ. თუ მოწყობილია მიმხურავი

თავისუფალი სივრცე კართან მანევრირებისთვის - ანჯამიანი კარი
ანჯამის მხრიდან მისაწვდომი - მიწოლით გაღება
120 მმ. თუ მოწყობილია მიმხურავი

შენიშვნა

1. იატაკის ზედაპირები მოეწყობა ისე, რომ იქნება მდგრადი, მყარი და არასრიალა.
2. განათების სამართავები ელექტრო გამანაწილებლები ელექტრო ჩამრთველები და დენსართები ტემპერატურის მარეგულირებლები მოწყობილობების სამართავები წყალსადენი სისტემის მოწყობილობების მარეგულირებლები და დამცავი და ორმხრივი საკომუნიკაციო სისტემების სამართავები ა" ტიპის ერთეულში მოეწყობა სტანდარტის 309-ე ქვეთავის შესაბამისად".
3. სინათლის ჩამრთველები ელექტრო ჩამრთველები დენსართები ტემპერატურის მარეგულირებლები ელექტრო გამანაწილებლები და უსაფრთხოების ან შიდასაკომუნიკაციო სისტემების სამართავები ბ" ტიპის ერთეულებში მოეწყობა სტანდარტის 309.2 და 1104.1.1 ქვეთავების მიხედვით.

შ.პ.ს "არქიკოლეგიუმი"

მრავალბინიანი საცხოვრებელი სახლი

ქ. თბილისი. უნივერსიტეტის ქუჩა #3 01.14.03.040.357

მისაწვდომობა

გზა-კიბე

მთ. არქიტექტორი	თ. მეჩვანიძე	
ავტორი	რ. ებრალიძე	
ავტორი	.	
ავტორი	.	

მასშტაბი	ფურცელი	თბილისი
1:100	მ.ღ.01.3.20	23.07.2024

4 სართული

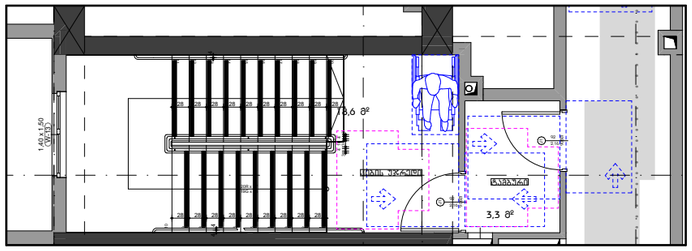

4 სართული

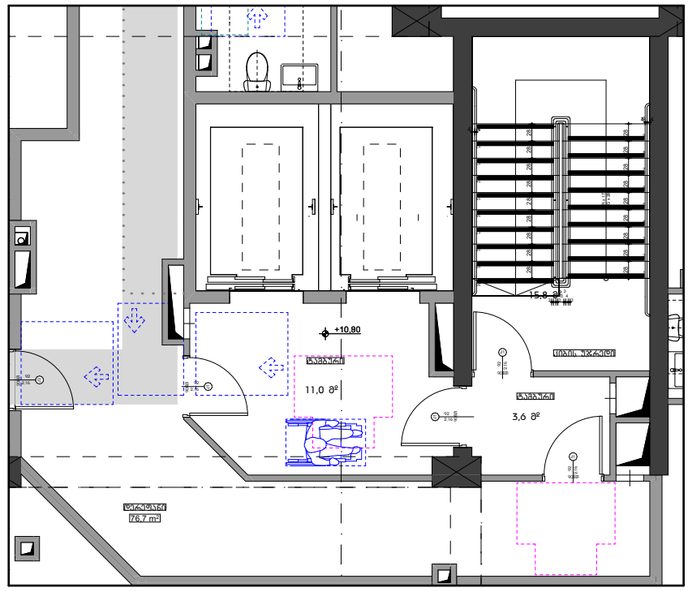

5-17 სართული

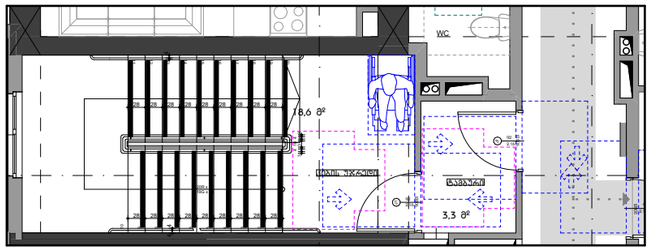

5-17 სართული

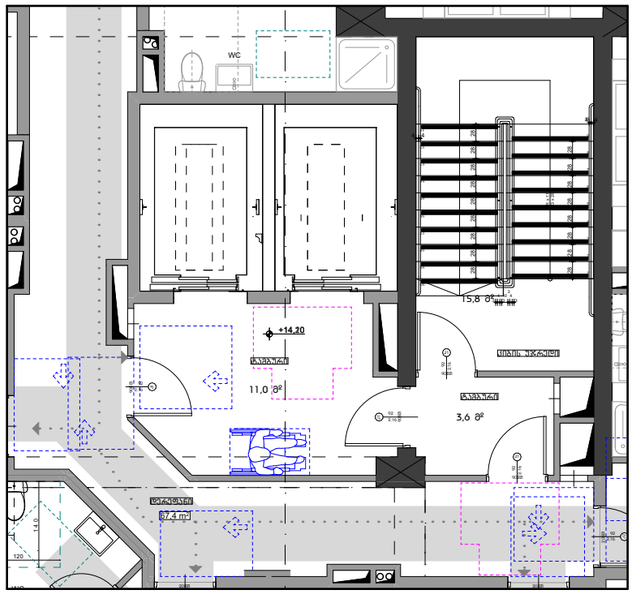

1. ყველა კიბეს (მათ შორის გარე კიბეს) ყოველი საფეხურის და საბიჯელის 40 მმ სავალ ნაწილს, რომელიც იზომება საფეხურის ნაშვერიდან თარაზულად, ექნება ერთგვაროვანი ფერის მქონე ზედაპირი, რომელიც საფეხურის დანარჩენი ნაწილისგან მკვეთრად განსხვავებული იქნება (მუქი დია ფონზე). ხილვადი კონტრასტი გაგრძელდება ყოველი საფეხურის ერთი კიდიდან საფეხურის მეორე კიდემდე.
2. მისაწვდომი გზაკიბის საზღვრებში იატაკის ზედაპირები იქნება მდგრადი, მყარი და არასრიალა.
3. კიბის საფეხურების განსხვავებული მონიშვნა იქნება გამძლე.
4. შენობის გარეთ მდებარე კიბის საფეხურები და ბაქნები ისე დაგეგმარდება, რომ სავალ ზედაპირზე წყალი არ დაგროვდება.
5. გასანათებელი საშუალებები უზრუნველყოფს კიბეების განათებას, რომელიც გაიზომება საბიჯელების ზედაპირების და ბაქნების ზედაპირების ცენტრში გაზომვისას საფეხურის წინაპირიდან 600 მმ-ის საზღვრებში, შემდეგი წესის შესაბამისად:
• არაუმცირეს ლუქსი განათება
• არაუმცირეს ლუქსი განათება კიბით სარგებლობის დროს
• კიბეების გამოყენებისას ლუქსიდან ლუქსზე გადასვლა შესაძლებელი უნდა იყოს განათების სამართავებით უზრუნველყოფილი ავტომატური მოძრავი სენსორული ტიპის განათების ჩამრთველებით რომლებიც შეესაბამება ყველა ქვემოთ ჩამოთვლილს
• განათების სამართავები აღჭურვილი იქნება საიმედო ოპერაციული სისტემით და შეფასებული იქნება ამ მიზნით გამოყენებისთვის
• მოძრავი სენსორი გააქტიურდება დამკვებლის მოძრაობით საფეხურებზე ან საფეხურების ბაქნებზე
• განათების გამააქტიურებლები დაყენებული იქნება არაუმცირეს წუთიანი მოქმედების პერიოდით
• გზა კიბის განათება ჩაირთვება ავტომატური სენსორული ჩამრთველებით ასეთის არსებობის შემთხვევაში ისე რომ შესასვლელში მდებარე ბაქანზე შესასვლელში მდებარე ბაქნის მოსაზღვრე თითოეულ კიბის მარშსა და შესასვლელში მდებარე ბაქნის ზემოთ და ქვემოთ მდებარე ბაქნებზე მე პუნქტით დადგენილი განათებულობის დონე საფეხურის გამოყენებამდე იქნება უზრუნველყოფილი
• კიბის სახელურები და ნებისმიერი კედელი ან მათ მომიჯნავედ მდებარე სხვა ზედაპირი არ იქნება ბასრი ან უხეში ელემენტების შემცველი
• კიბის სახელურები არ იტრიალებს მათი ბუდეების საზღვრებში






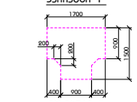


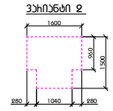


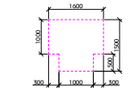


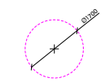


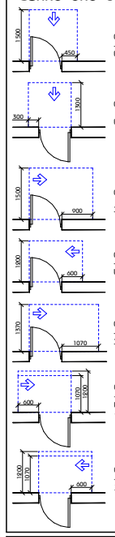




თავისუფალი სიჭისე ბაჩით მანევრირებისთვის - ანგარების ბაჩი საპირის მხრიდან მისვლით - გამოსვლის გარეშე

თავისუფალი სიჭისე ბაჩით მანევრირებისთვის - ანგარების ბაჩი ანგარების მხრიდან მისვლით - გამოსვლის გარეშე

თავისუფალი სიჭისე ბაჩით მანევრირებისთვის - ანგარების ბაჩი საპირის მხრიდან მისვლით - გამოსვლით 180 გრად. თე გრეხადობა გრძელებით

თავისუფალი სიჭისე ბაჩით მანევრირებისთვის - ანგარების ბაჩი ანგარების მხრიდან მისვლით - გამოსვლით 180 გრად. თე გრეხადობა გრძელებით

მენიშვნა

1. იატაკის ზედაპირები მოეწყობა ისე, რომ იქნება მდგრადი, მყარი და არასრიალა.
2. განათების სამართავები ელექტრო გამანაწილებლები ელექტრო ჩამრთველები და დენსართები ტემპერატურის მარეგულირებლები მოწყობილობების სამართავები წყალსადენი სისტემის მოწყობილობების მარეგულირებლები და დამცავი და ორმხრივი საკომუნიკაციო სისტემების სამართავები ა" ტიპის ერთეულში მოეწყობა სტანდარტის 309-ე ქვეთავის შესაბამისად".
3. სინათლის ჩამრთველები ელექტრო ჩამრთველები დენსართები ტემპერატურის მარეგულირებლები ელექტრო გამანაწილებლები და უსაფრთხოების ან შიდასაკომუნიკაციო სისტემების სამართავები ბ" ტიპის ერთეულებში მოეწყობა სტანდარტის 309.2 და 1104.1.1 ქვეთავების მიხედვით.

შ.პ.ს "არჩიკოლეგიუმი"

მრავალბინიანი სასხოვრებელი სახლი

ქ. თბილისი. ინვენტარიზაციის ჯერა #3 01.14.03.040.357

მისაწვდომობა

ბზა-ბიბე

მთ. არქიტექტორი	თ. მეხვნიძე	
ავტორი	ხ. ებახიძე	
ავტორი	.	
ავტორი	.	

მასშტაბი	ფურცელი	თარიღი
1:100	მ.ე.01.3.21	23.07.2024

საკარმიდამო შ.პ.ს."არქიკოლეგიუმი"
GEORGIA "ARCHICOLLEGIUM" LTD
405004043

ტიპიური კიბის უჯრედის გეგმა

ჯამში 39 ერთეული

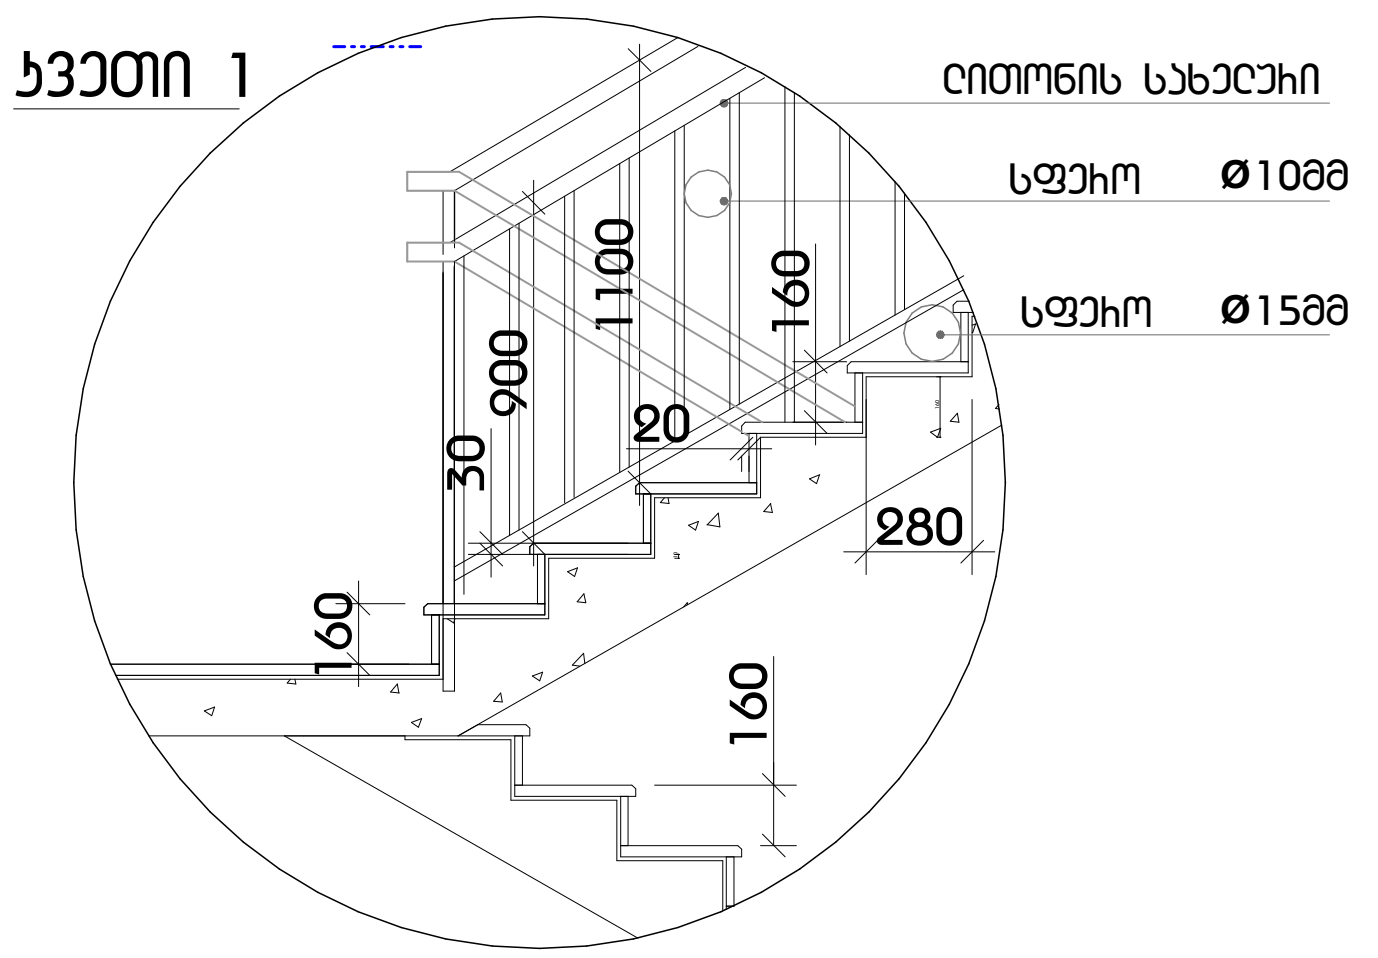

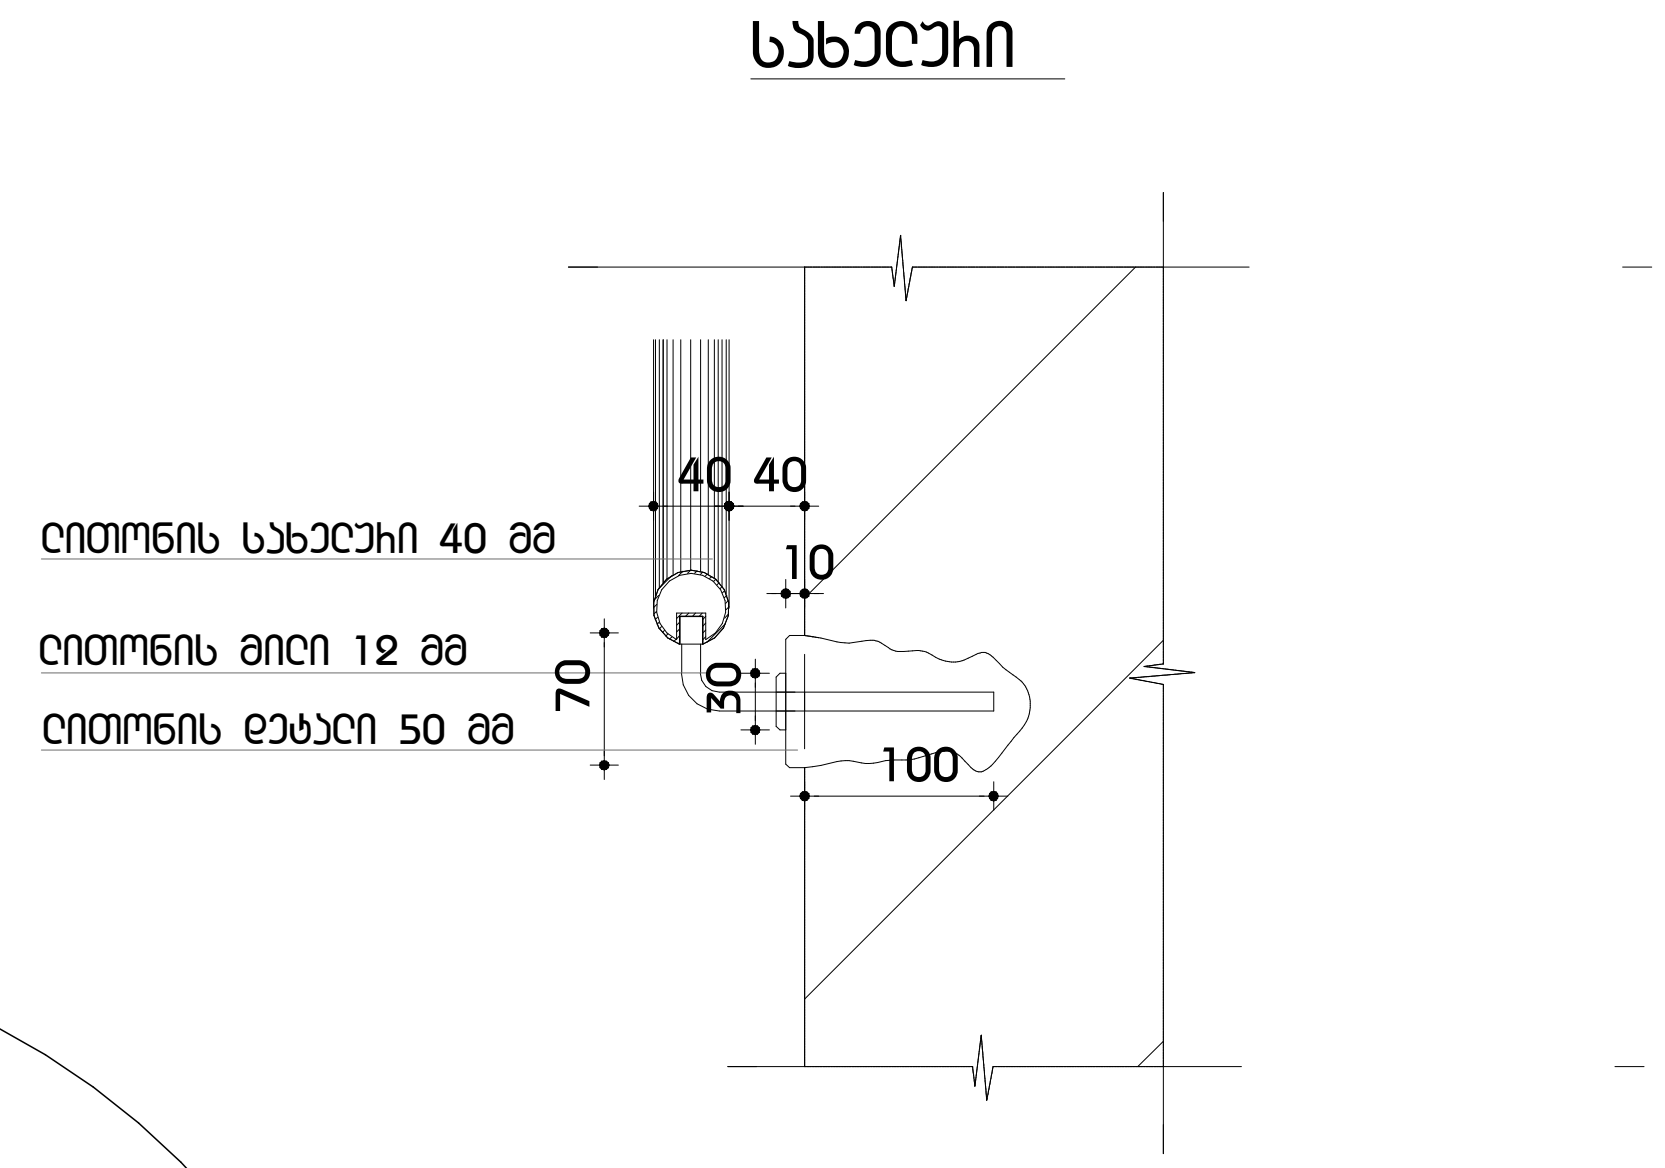

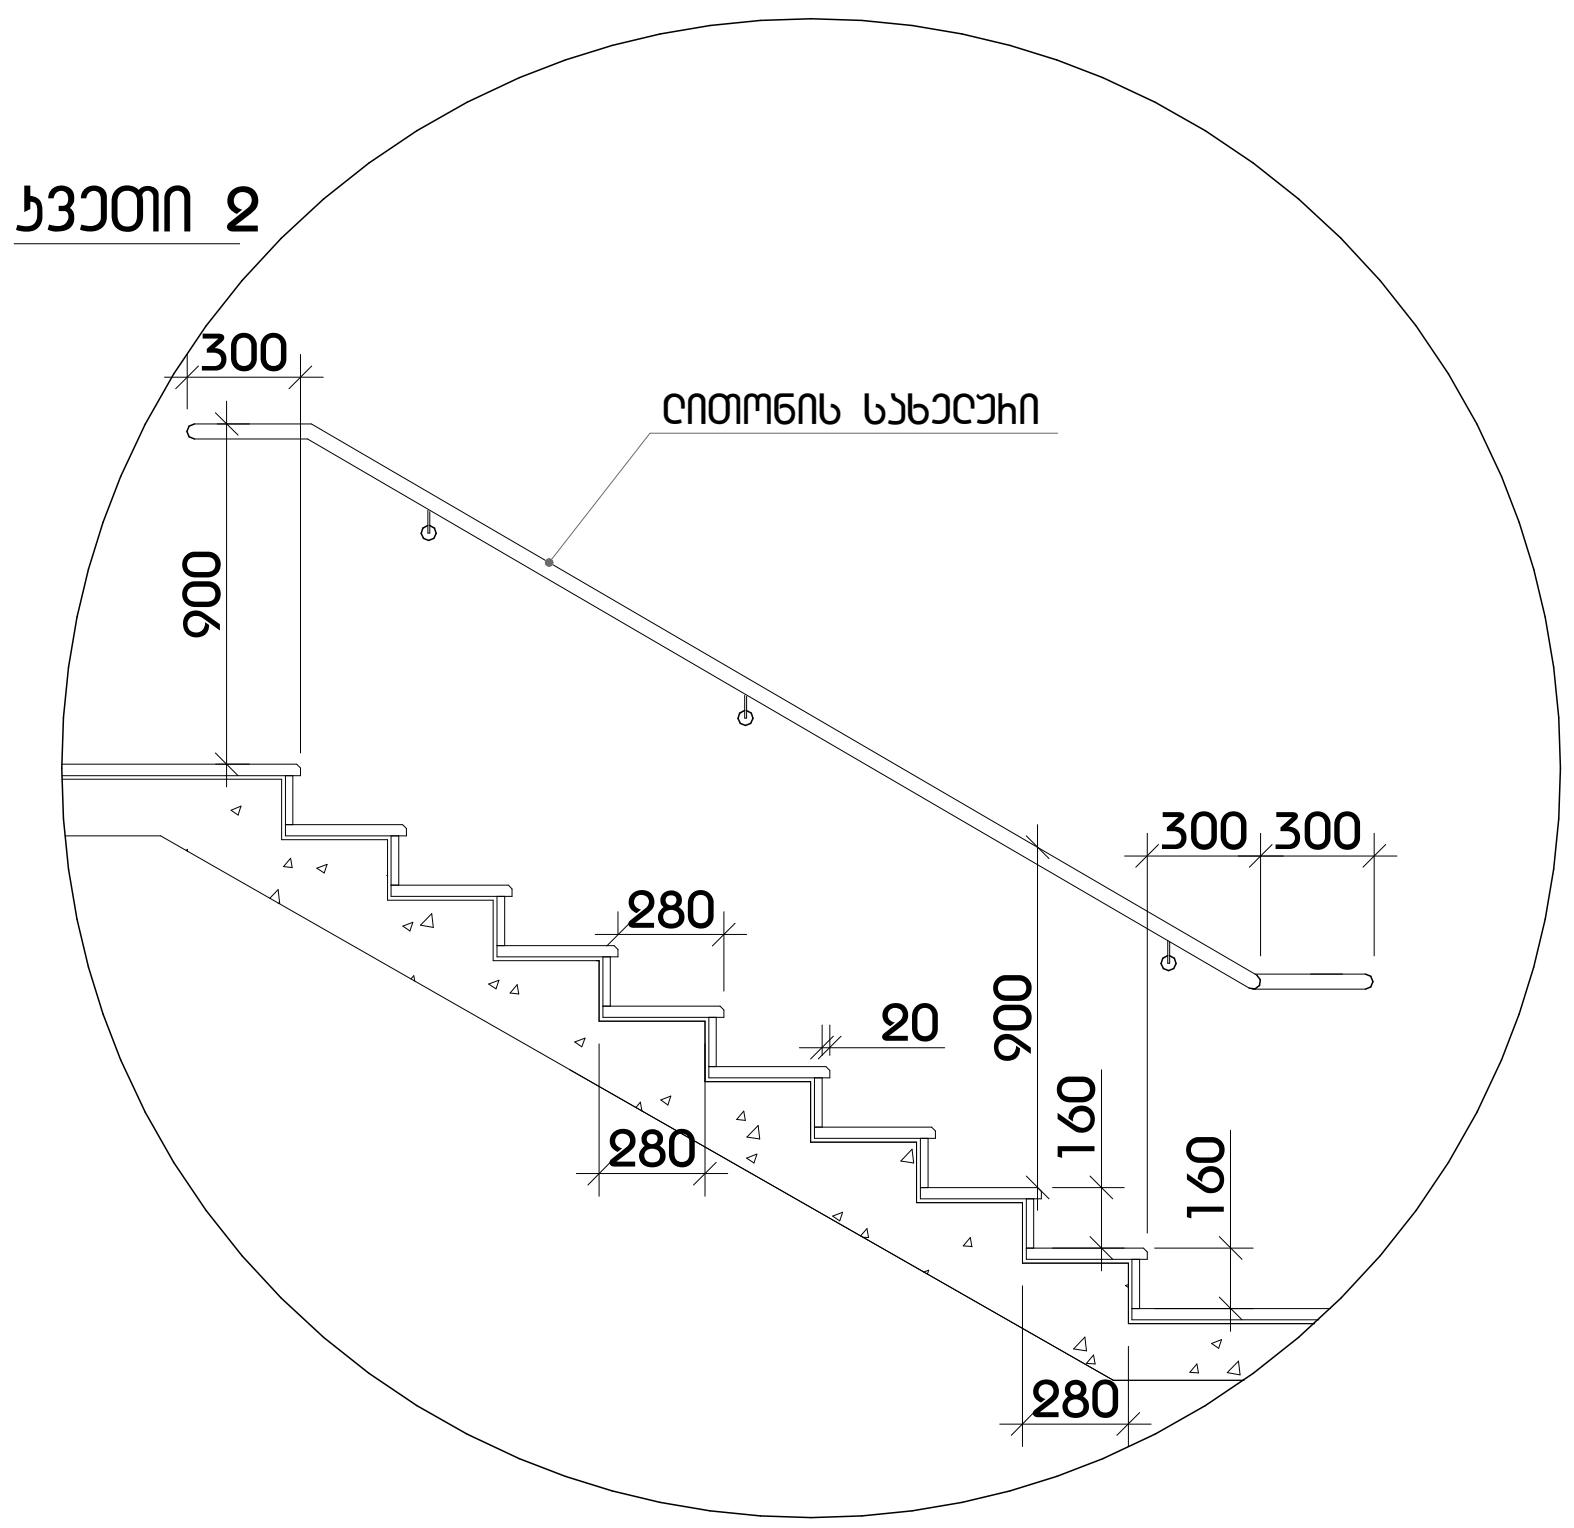

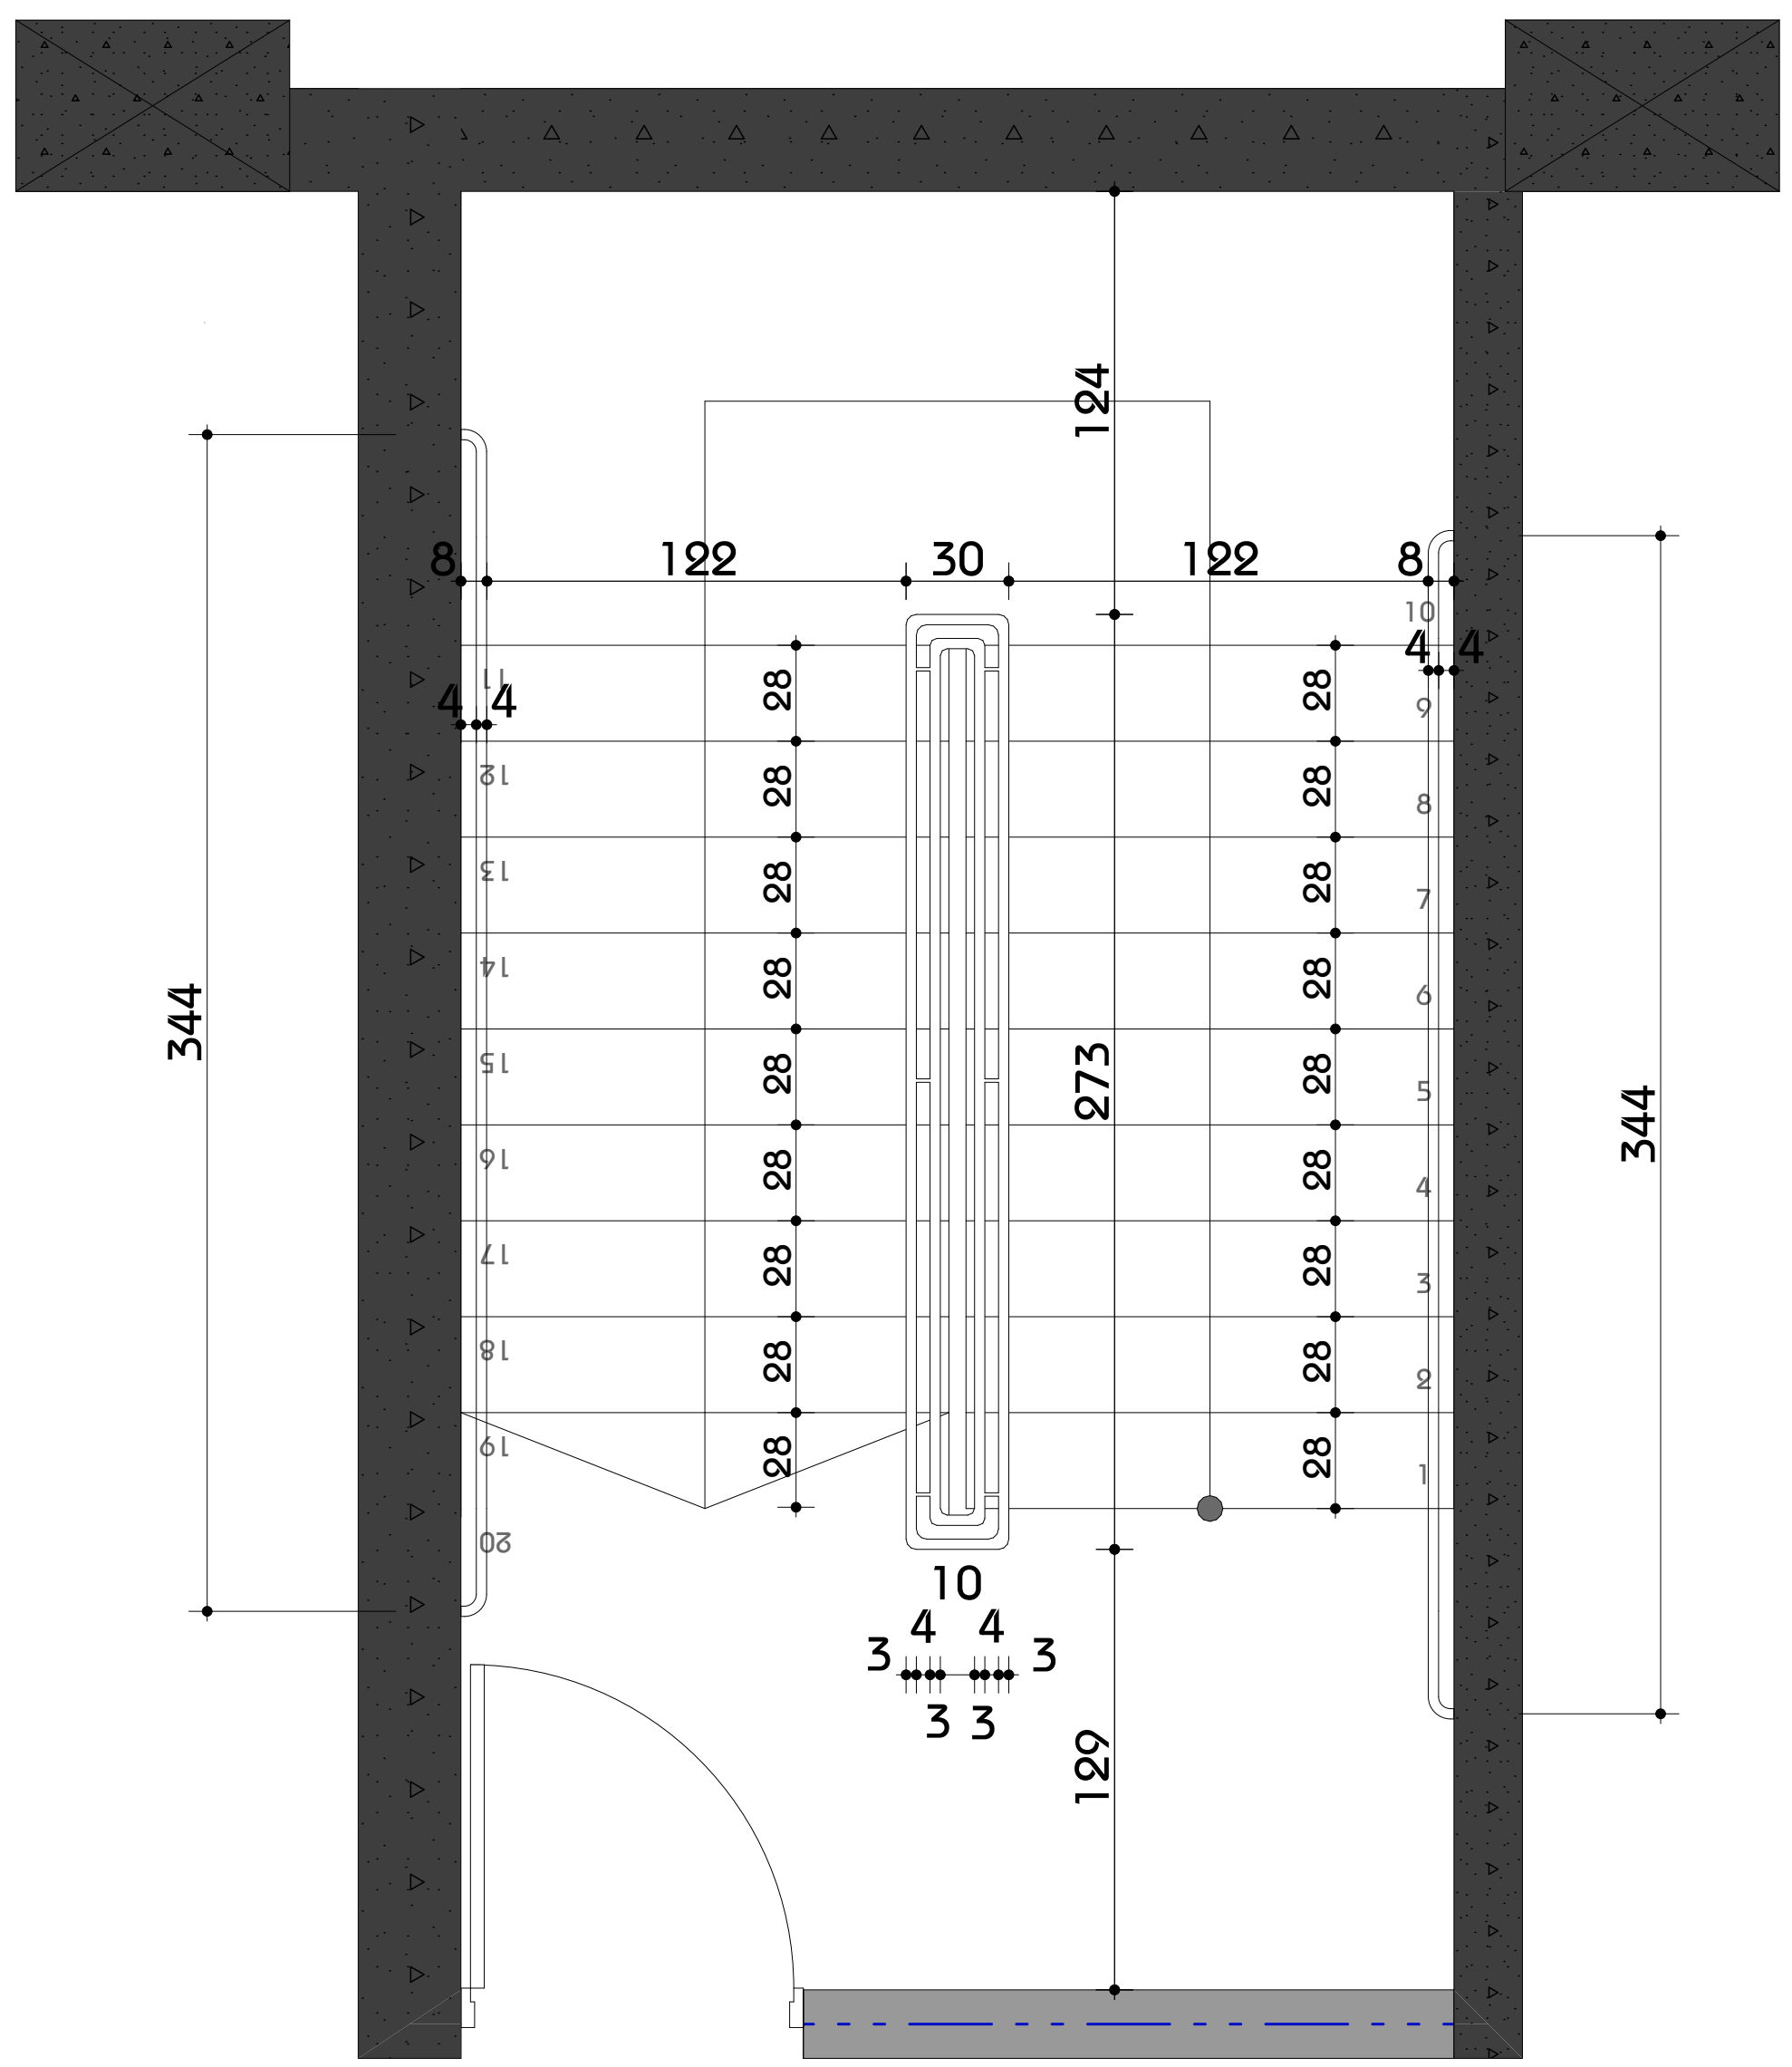

ფორმატი A3

პირობითი აღნიშვნები

დაკავებულობა

შენიშვნა

შ.პ.ს "არქიკოლეგიუმი"

მრავალბინიანი საცხოვრებელი სახლი

ქ. თბილისი. უნივერსიტეტის ქუჩა #3 01.14.03.040.357

არქიტექტურული ნაწილი / სტადია - პროექტი

კიბის დეტალური ნახაზი

მთ. არქიტექტორი	თ. მურვანიძე	
ავტორი	რ. ებრალიძე	
ავტორი	.	
ავტორი	.	
მასშტაბი	ფურცელი	თბილისი
-:-	მ.დ.01.3.22	23.07.2024

საქართველო შ.პ.ს."არქიკოლეგიუმი"
GEORGIA "ARCHICOLLEGIUM" LTD
405004043



სიმაღლე 1100-1500 სმ

ტიპიური ფრაგმენტი

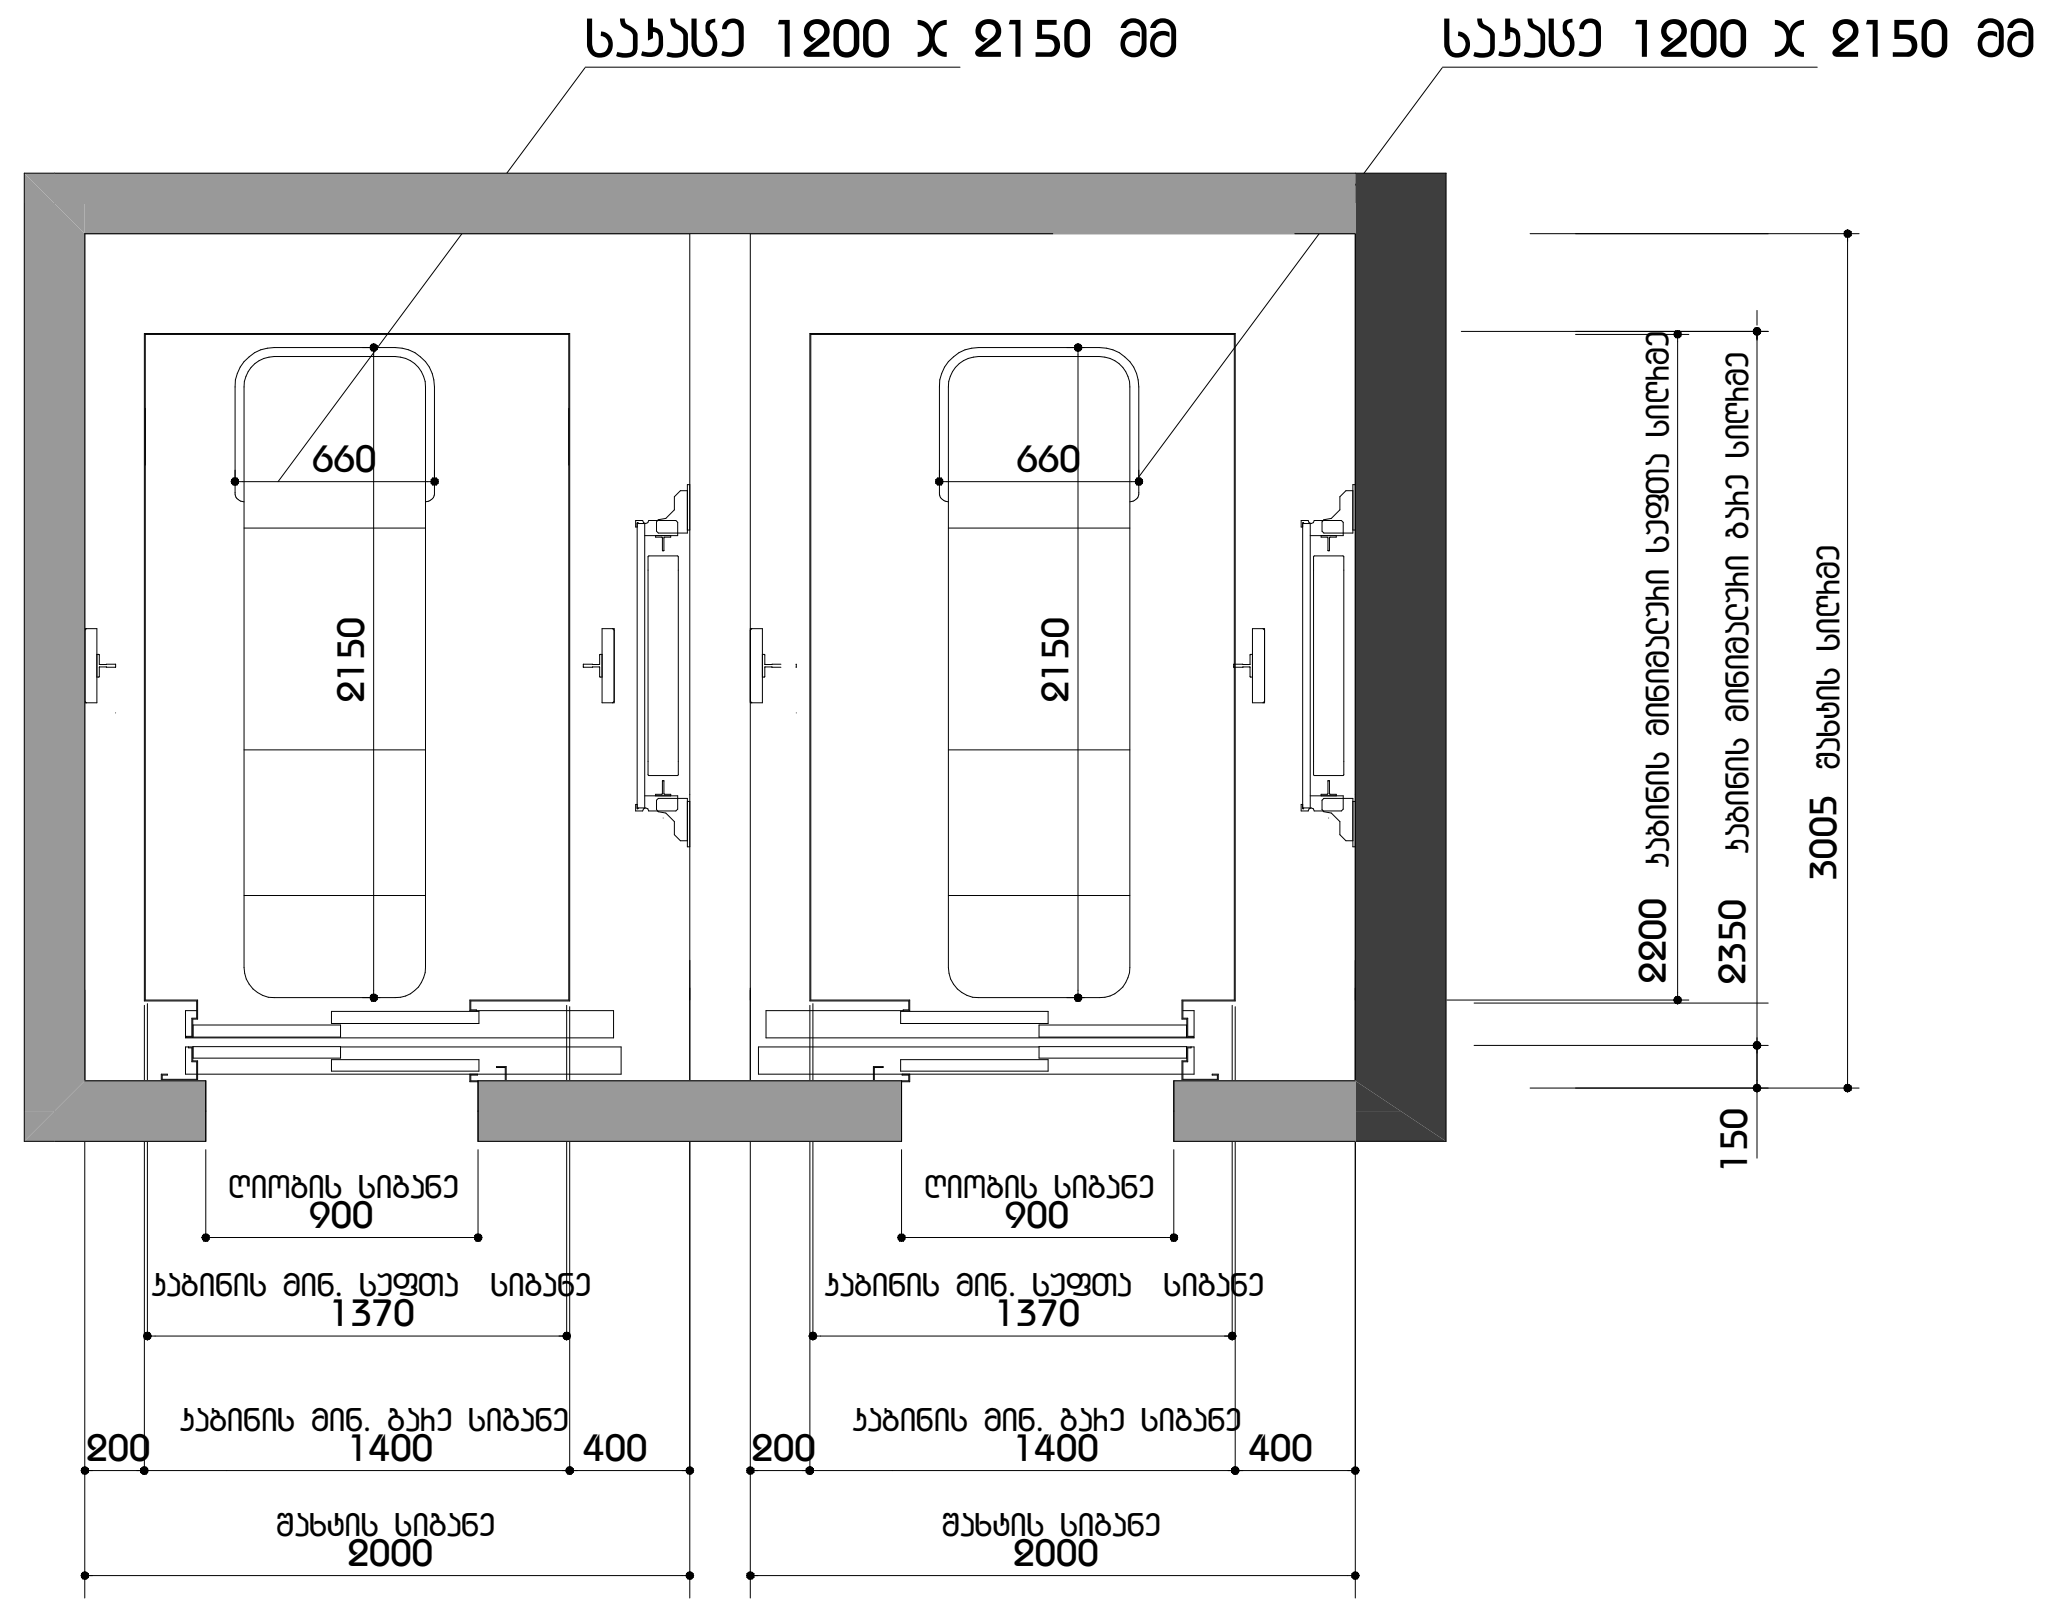



შენიშვნები:

შენობაში გამოყენებულია 408-ე ქვეთავის შესაბამისი შეზღუდული გამოყენების ლიფტი.

- ლიფტი შესაბამისობაშოქნება ASME A17.1/CSA B44 სტანდარტთან
- ლიფტის გამოსაძახებელიღილაკებიდა კლავიშები შესაბამისობაშოქნება 407.2.1 ქვეთავთან
- ფოიეს სიგნალები შესაბამისობაშოქნება 407.2.2 ქვეთავთან
- ლიფტის შახტებთან განთავსებულნიშნები შესაბამისობაშოქნება 407.2.3 ქვეთავთან
- ლიფტის კაბინის ბალანსირება შესაბამისობაში იქნება 407.4.4–ე ქვეთავთან
- ლიფტის კაბინის განათება შესაბამისობაშოქნება 407.4.5–ე ქვეთავთან
- ლიფტის კაბინის სამართავები შესაბამისობაში იქნება 407.4.6–ე ქვეთავთან მართვის პანელები განთავსდებაგვერდითა კედლის ცენტრში
- კაბინის სამართავებისაღნიშვნებიდა მითითებები შესაბამისობაშოქნება 407.4.7–ე ქვეთავთან
- კაბინაშიმოეწყობა 407.4.10–ე ქვეთავის შესაბამისისაავარიო სიგნალიზაციიმექანიზმები

ფორმატი A3

პირობითი აღნიშვნები

დაკავებულობა

შენიშვნა

შ.პ.ს "არქიკოლეგიუმი"

მრავალბინიანი საცხოვრებელი სახლი

ქ. თბილისი. უნივერსიტეტის ქუჩა #3 01.14.03.040.357

არქიტექტურული ნაწილი / სტადია - პროექტი

ლიფტის შახტის ნახაზი

მთ. არქიტექტორი	თ. მურვანიძე	
ავტორი	რ. ებრალიძე	
ავტორი	.	
ავტორი	.	

მასშტაბი	ფურცელი	თბილისი
-:-	მ.ღ.01.3.24	23.07.2024

მისანვდომი ტუალეტი საოფისე სივრცეში

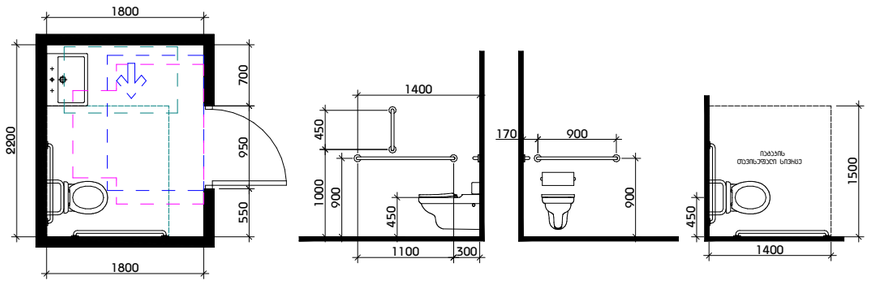

თავსასხმელი სივრცე ბაზთან მაგვარისებისთვის
ანკამიანი ბაზი
სპეციის მხარიდან მისანვდომი - მიწოლით ბალება

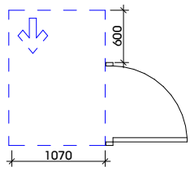

თფორმის მოსაბრუნებელი სივრცე
ვარიანტი 3

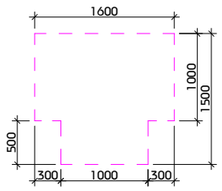

ხელსაბანის მდებარეობა

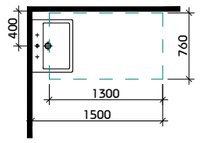

თავსასხმელი სივრცე ფეხის ფალანგისთვის

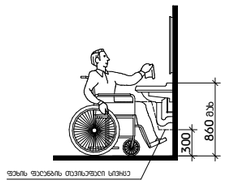

მისანვდომი ტუალეტი "ა" ტიპის ეზოშეცდომ

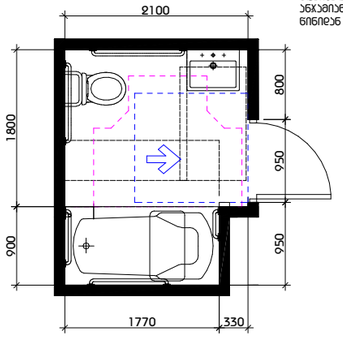

თავსასხმელი სივრცე ბაზთან მაგვარისებისთვის
ანკამიანი ბაზი
ნიშნიდან მისანვდომი - მიწოლით ბალება

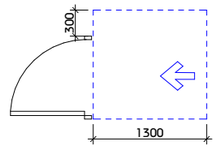

თფორმის მოსაბრუნებელი სივრცე
ვარიანტი 1

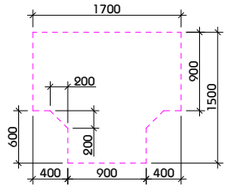

უნიტაზის და ხელმოსაჭიდი ძელების (საჭიროების შემთხვევაში) მდებარეობა

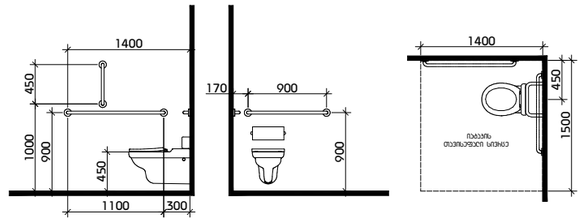

დასაჯდომის მყარი ბაბახანა
ხელმოსაჭიდი ძელებით

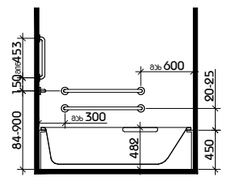

ხელსაბანის მდებარეობა

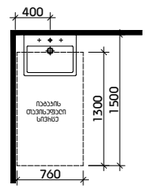

თავსასხმელი სივრცე
ფეხის ფალანგისთვის

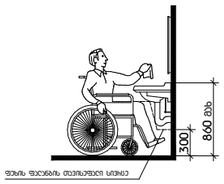

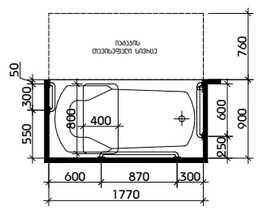

მასშტაბი: 1:50

შენიშვნები:

"ა" ტიპის ერთეულში ხემოსაჭიდი ძელები
დამაგრდება საჭიროების შემთხვევაში

საქართველო შ.პ.ს."არქიკოლეგიუმი"
GEORGIA "ARCHICOLLEGIUM" LTD
405004043

ფოხმატი A3

ვიზობითი აღნიშვნები

დაკავებულობა

შენიშვნა

შ.პ.ს "არქიკოლეგიუმი"


ქ. თბილისი. უნივერსიტეტის ქუჩა #3 01.14.03.040.357

არქიტექტორული ნაწილი / სადგომი - პროექტი

ნიშნები

მთ. არქიტექტორი	თ. მეხვნიძე	
ავტორი	ჩ. ებახიძე	
ავტორი	.	
ავტორი	.	

მასშტაბი	ფურცელი	თარიღი
-.-	მ.ე.01.3.25	23.07.2024

ოჰმხრივი კავშირის გამოყენების ნესები, ნიშანი უნდა გაიკრას თავშესაფრის ფართობებთან

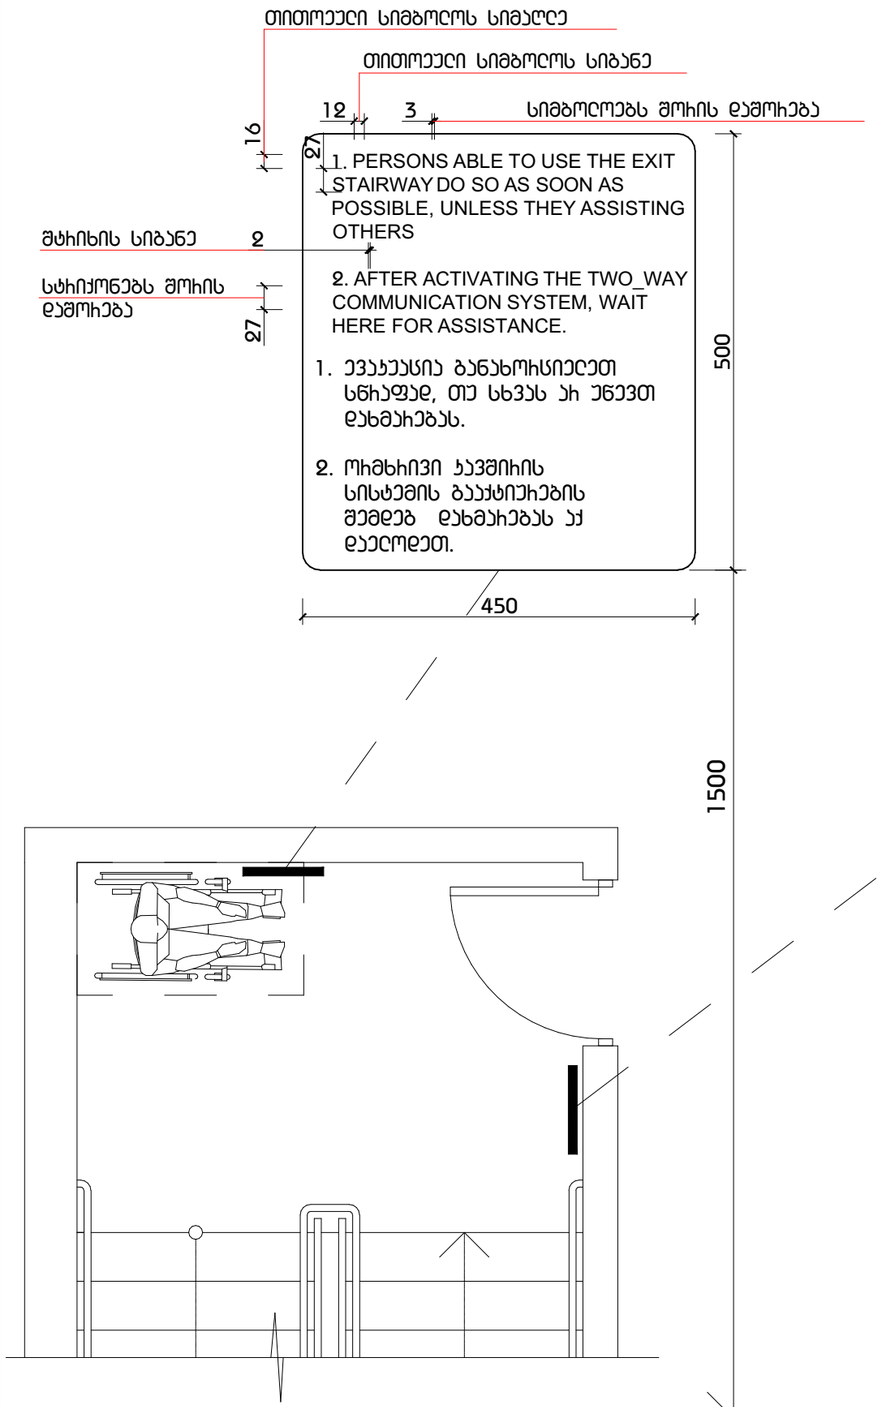

გზა-კიბის ევაკუაციის ნიშანი, გზა-კიბის საზღვრებში, დეპეფანში გამავალი კიბის საბეტის მომიჯნავედ

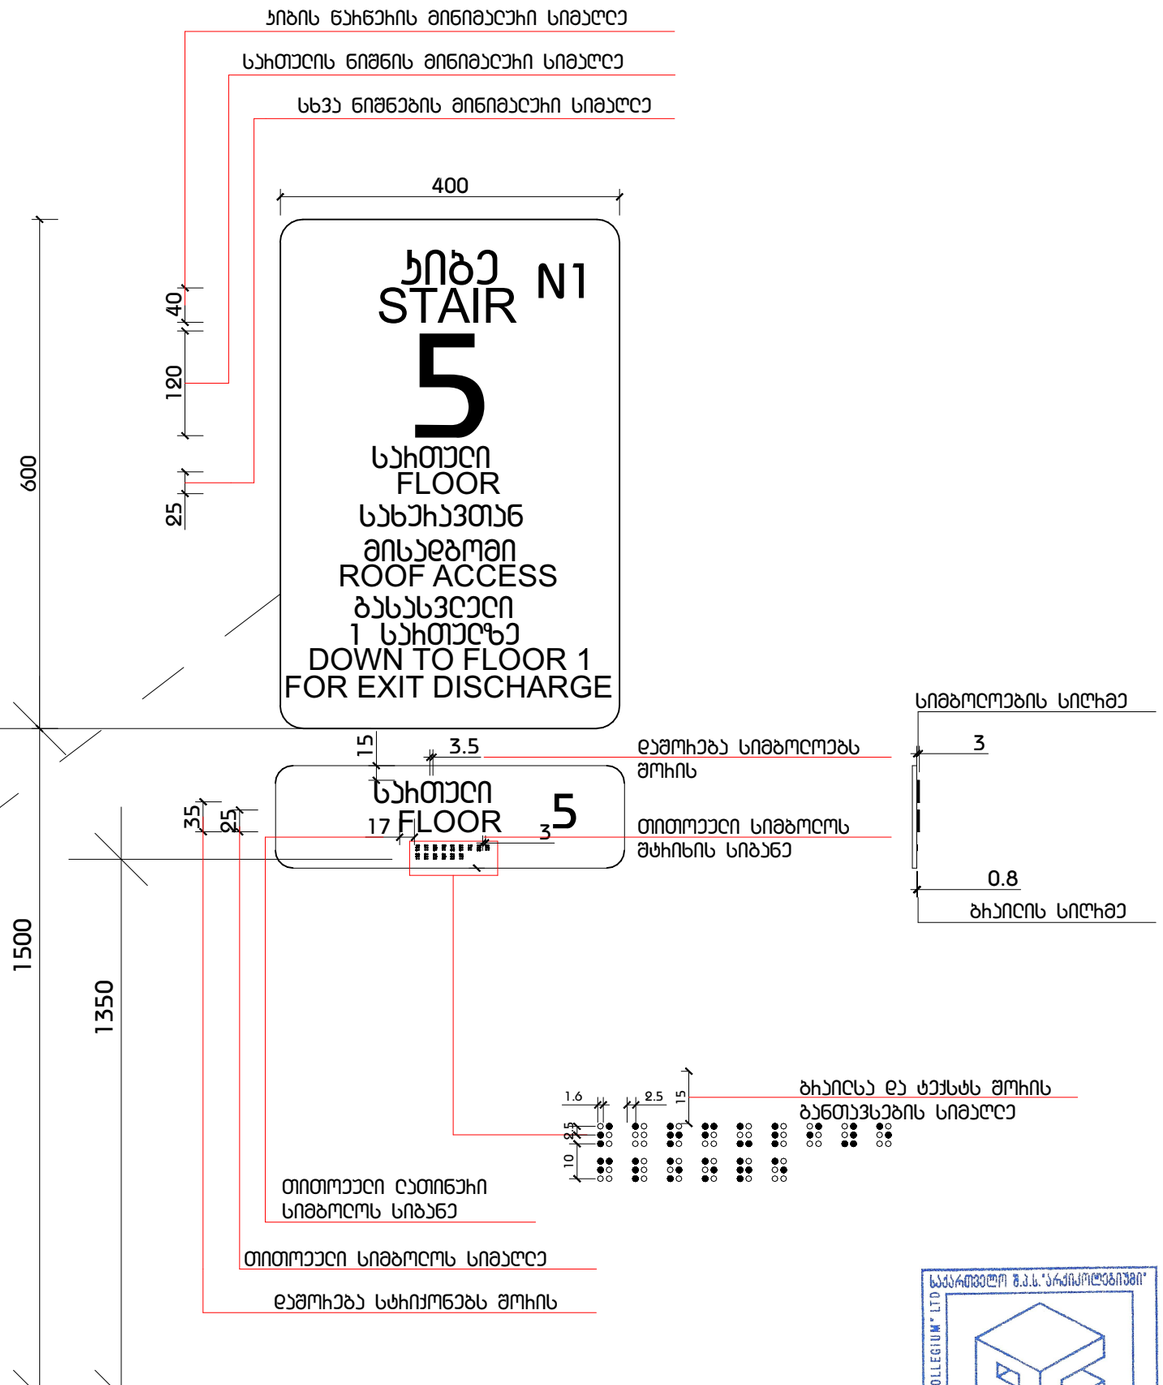

მასშტაბი: 1 : 5

ფორმატი A3

პირობითი აღნიშვნები

დაკავებულობა

შენიშვნა



ქ. თბილისი. უნივერსიტეტის ქუჩა #3 01.14.03.040.357


ნიშნები

მთ. არქიტექტორი	თ. მელავნიძე	
ავტორი	ჩ. ებრაილიძე	
ავტორი	.	
ავტორი	.	

მასშტაბი	ფურცელი	თარიღი
-:-	8.0.01.3.26	23.07.2024

საქართველო შ.პ.ს."არქიკოლეგიუმი" GEORGIA "ARCHICOLLEGIUM" LTD 405004043

ნიშანი პიქტოგრამებით, ამობურცული ნიშნებით და ბრაილით განთავსდება მისაწვდომ ტუალეტებთან კარის მოპირდაპირე

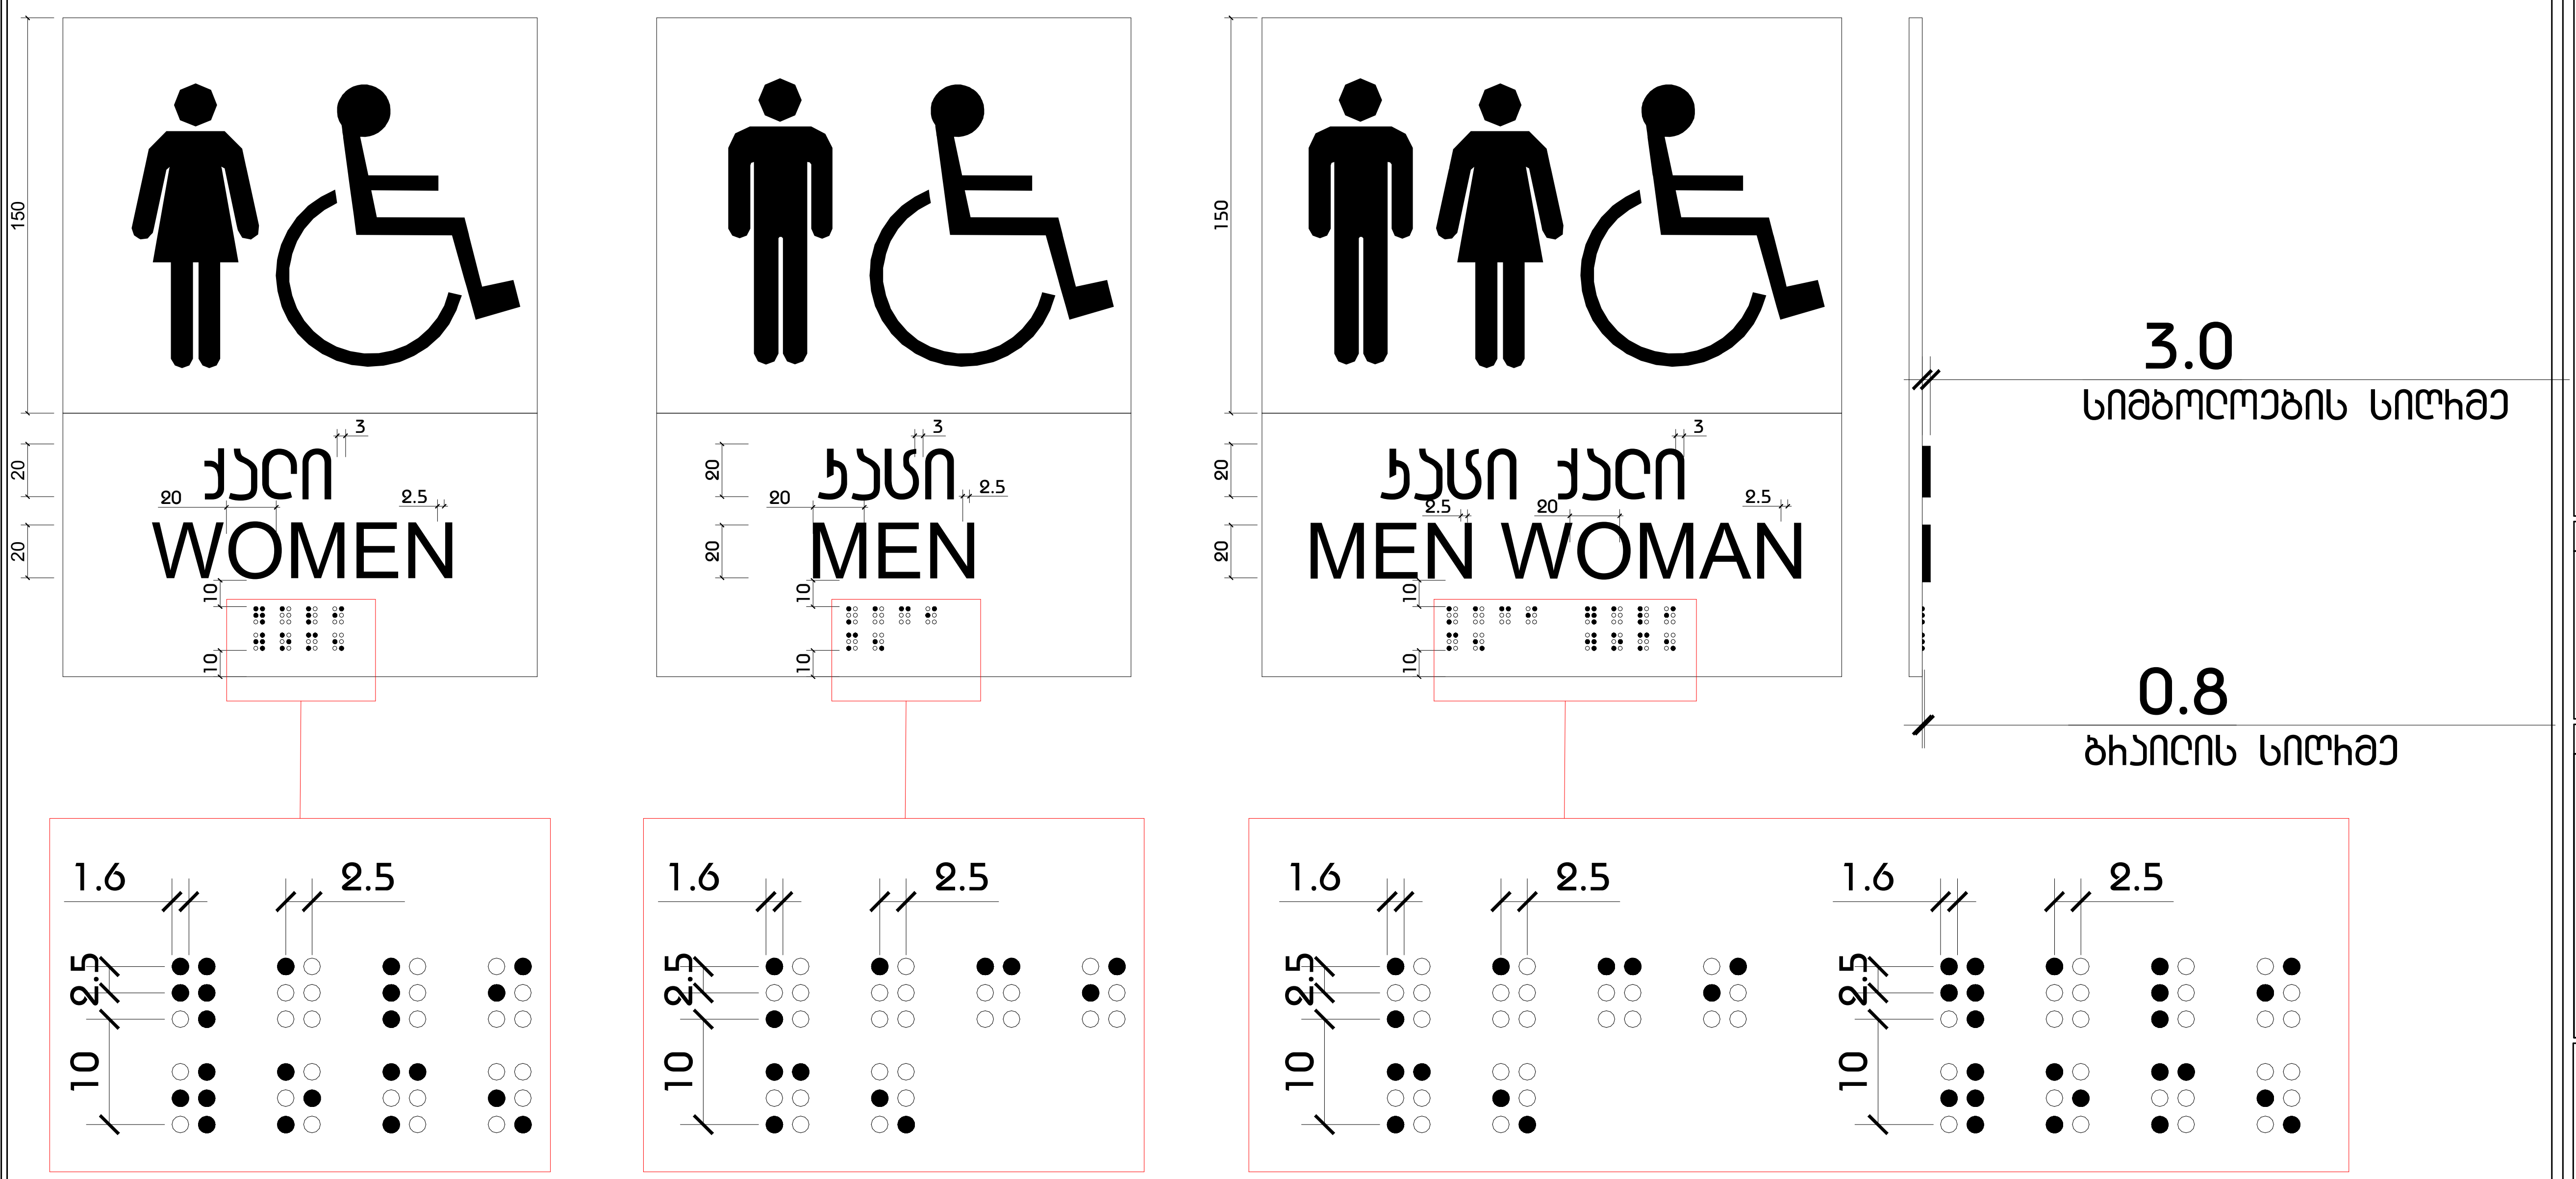

მასშტაბი: 1 : 2

ფორმატი A3		
პირობითი აღნიშვნები		
დაკავშირება		
შენიშვნა		
შ.პ.ს "არქიკოლეგიუმი"		
მრავალბინიანი საცხოვრებელი სახლი		
ქ. თბილისი. უნივერსიტეტის ქუჩა #3 01.14.03.040.357		
არქიტექტურული ნაწილი / სტადია - პროექტი		
ნიშნები		
მთ. არქიტექტორი	თ. მურვანიძე	
ავტორი	რ. უბრალიძე	
ავტორი	.	
ავტორი	.	
მასშტაბი	ფურცელი	თბილისი
-:-	მ.დ.01.3.27	23.07.2024

საქართველო შ.პ.ს. "არქიკოლეგიუმი"
GEORGIA "ARCHICOLLEGIUM" LTD
405004043

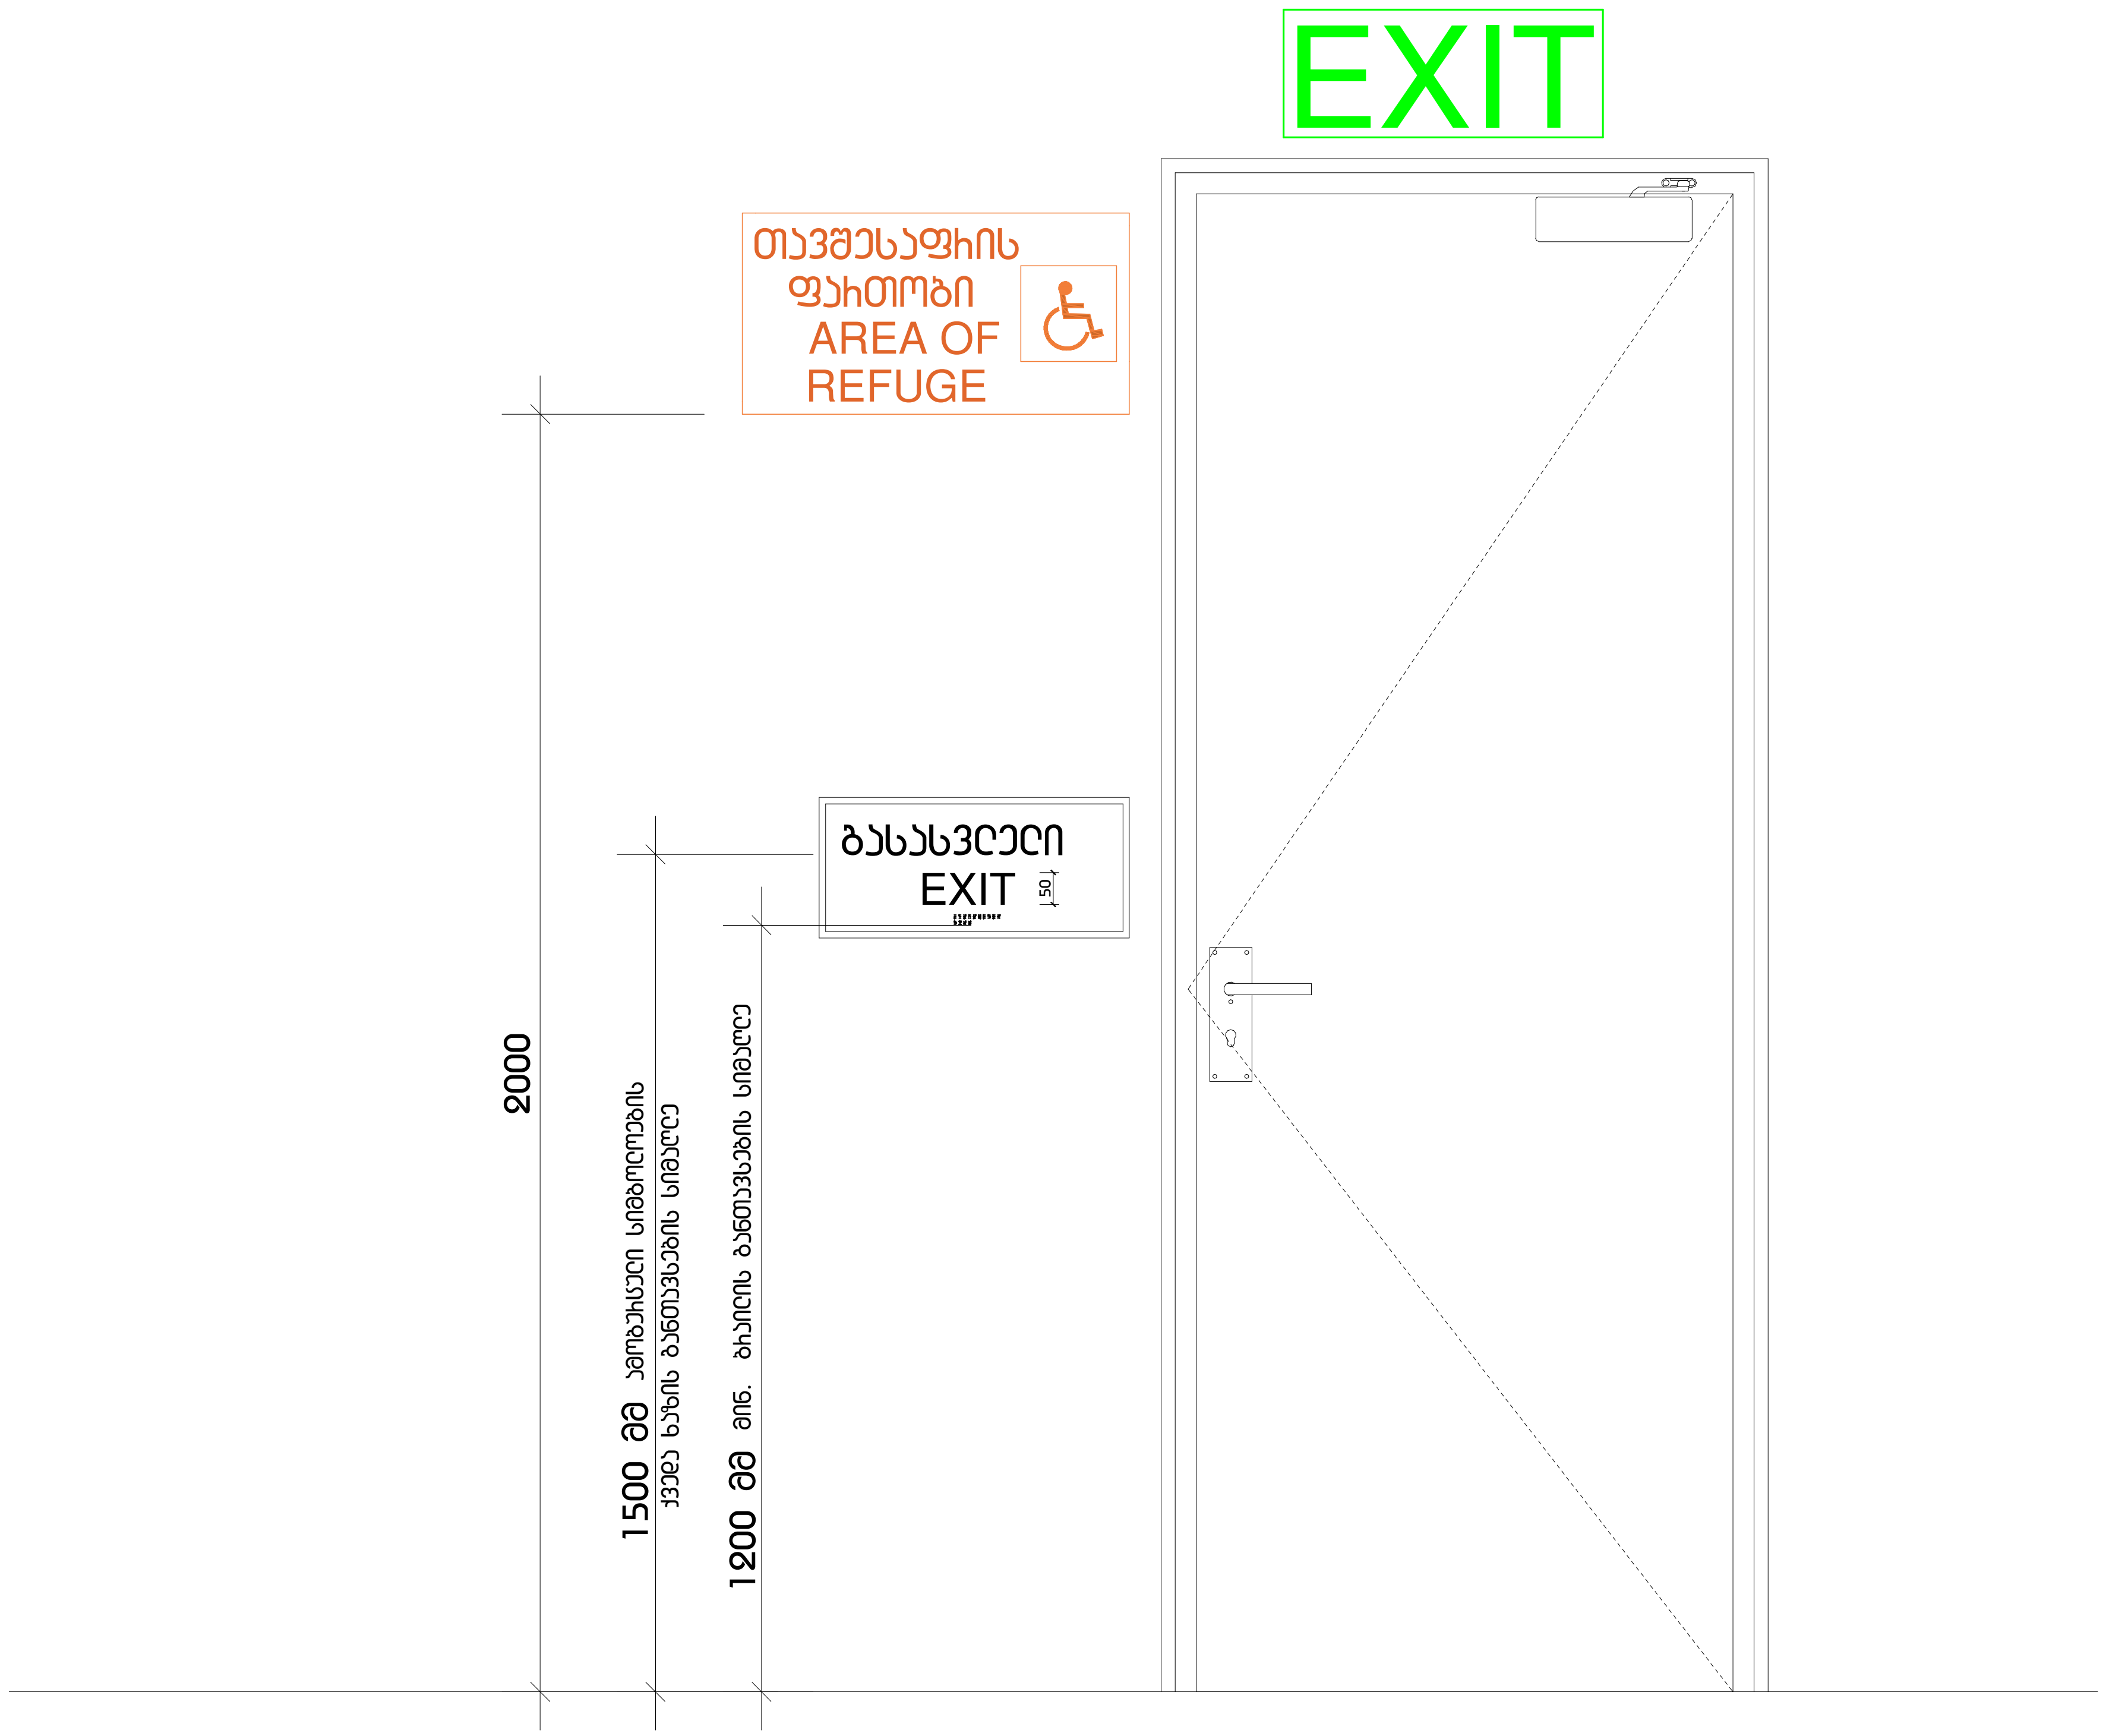

მასშტაბი: 1 : 10

საქართველო შ.პ.ს. "არქიკოლეგიუმი"
GEORGIA "ARCHICOLLEGIUM" LTD
405004043

ფორმატი A3

პირობითი აღნიშვნები

დაკავებულობა

შენიშვნა

შ.პ.ს "არქიკოლეგიუმი"

მრავალბინიანი საცხოვრებელი სახლი

ქ. თბილისი. უნივერსიტეტის ქუჩა #3 01.14.03.040.357

არქიტექტურული ნაწილი / სტადია - პროექტი

ნიშნები

მთ. არქიტექტორი	თ. მურვანიძე	
ავტორი	რ. ებრალიძე	
ავტორი	.	
ავტორი	.	

მასშტაბი	ფურცელი	თბილისი
-:-	მ.ღ.01.3.28	23.07.2024

ფორმატი A3

პირობითი აღნიშვნები

გასასვლელის განათებული ნიშანი

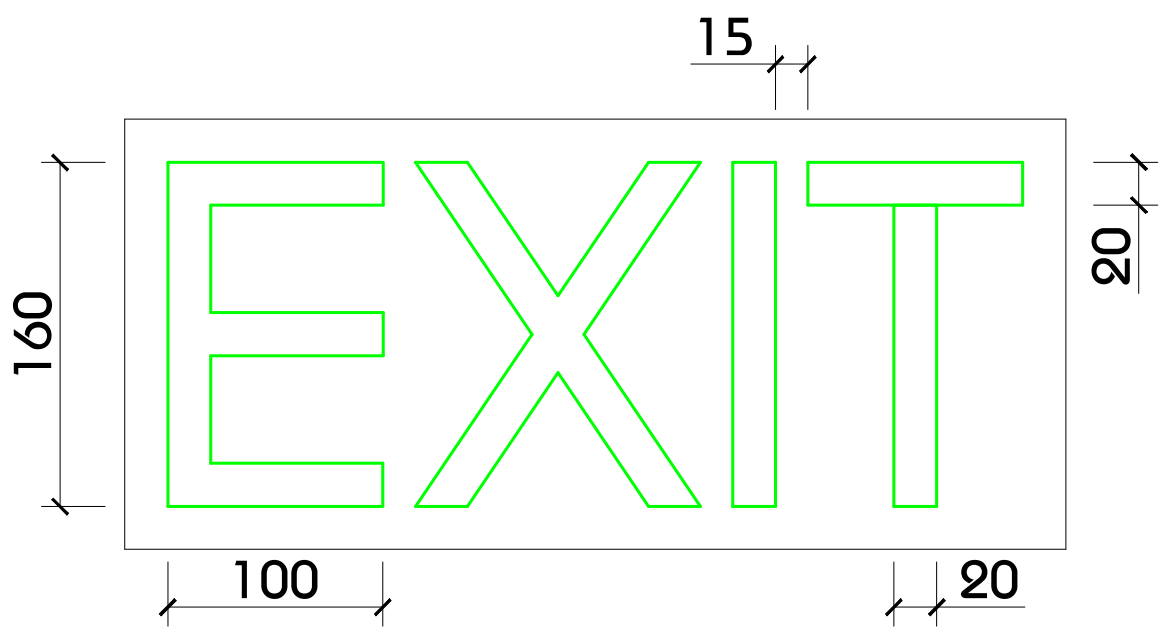

განათებული ნიშანი თავშესაფარის ფართობთან მიმავალ კართან

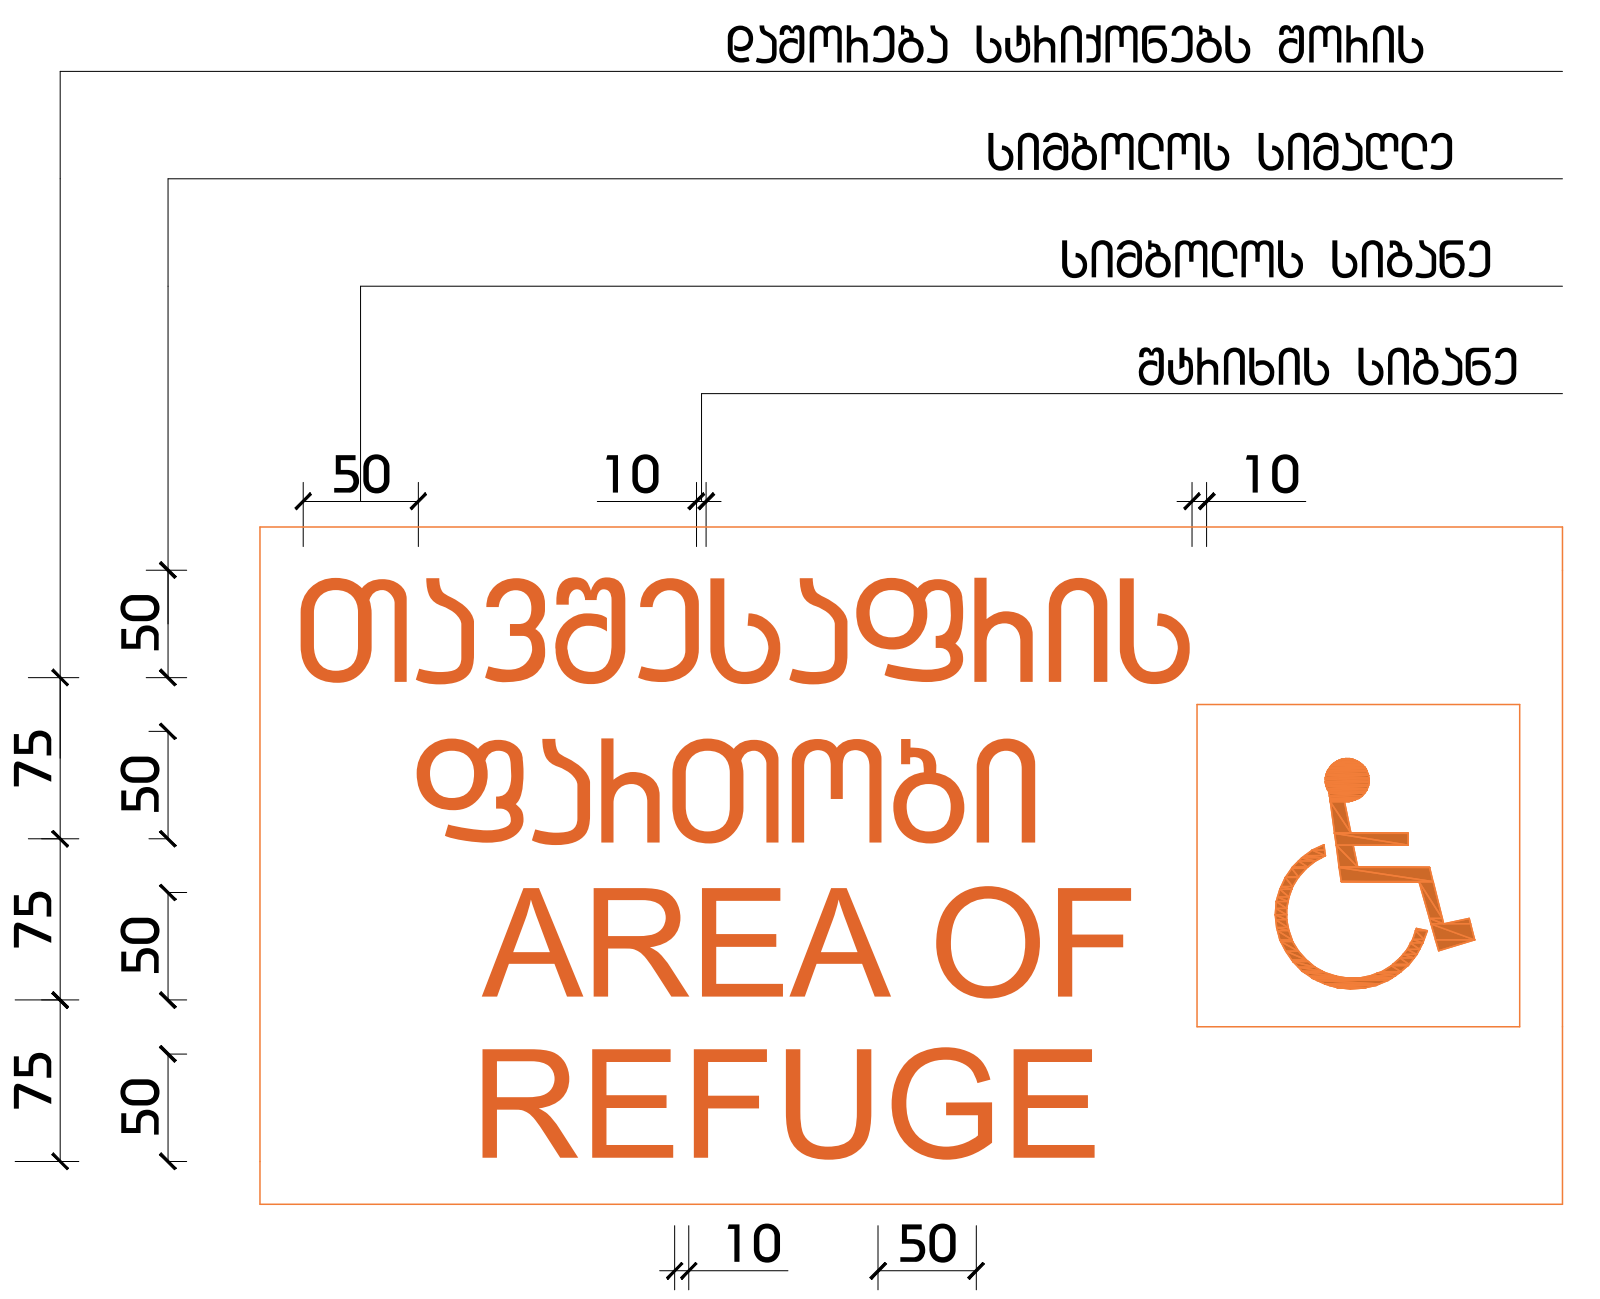

ნიშანი ამობურცული სიმბოლოებით და ბრაილით ბზა-ჯიბის შესასვლელთან და გარეთ გამავალ ყველა კართან

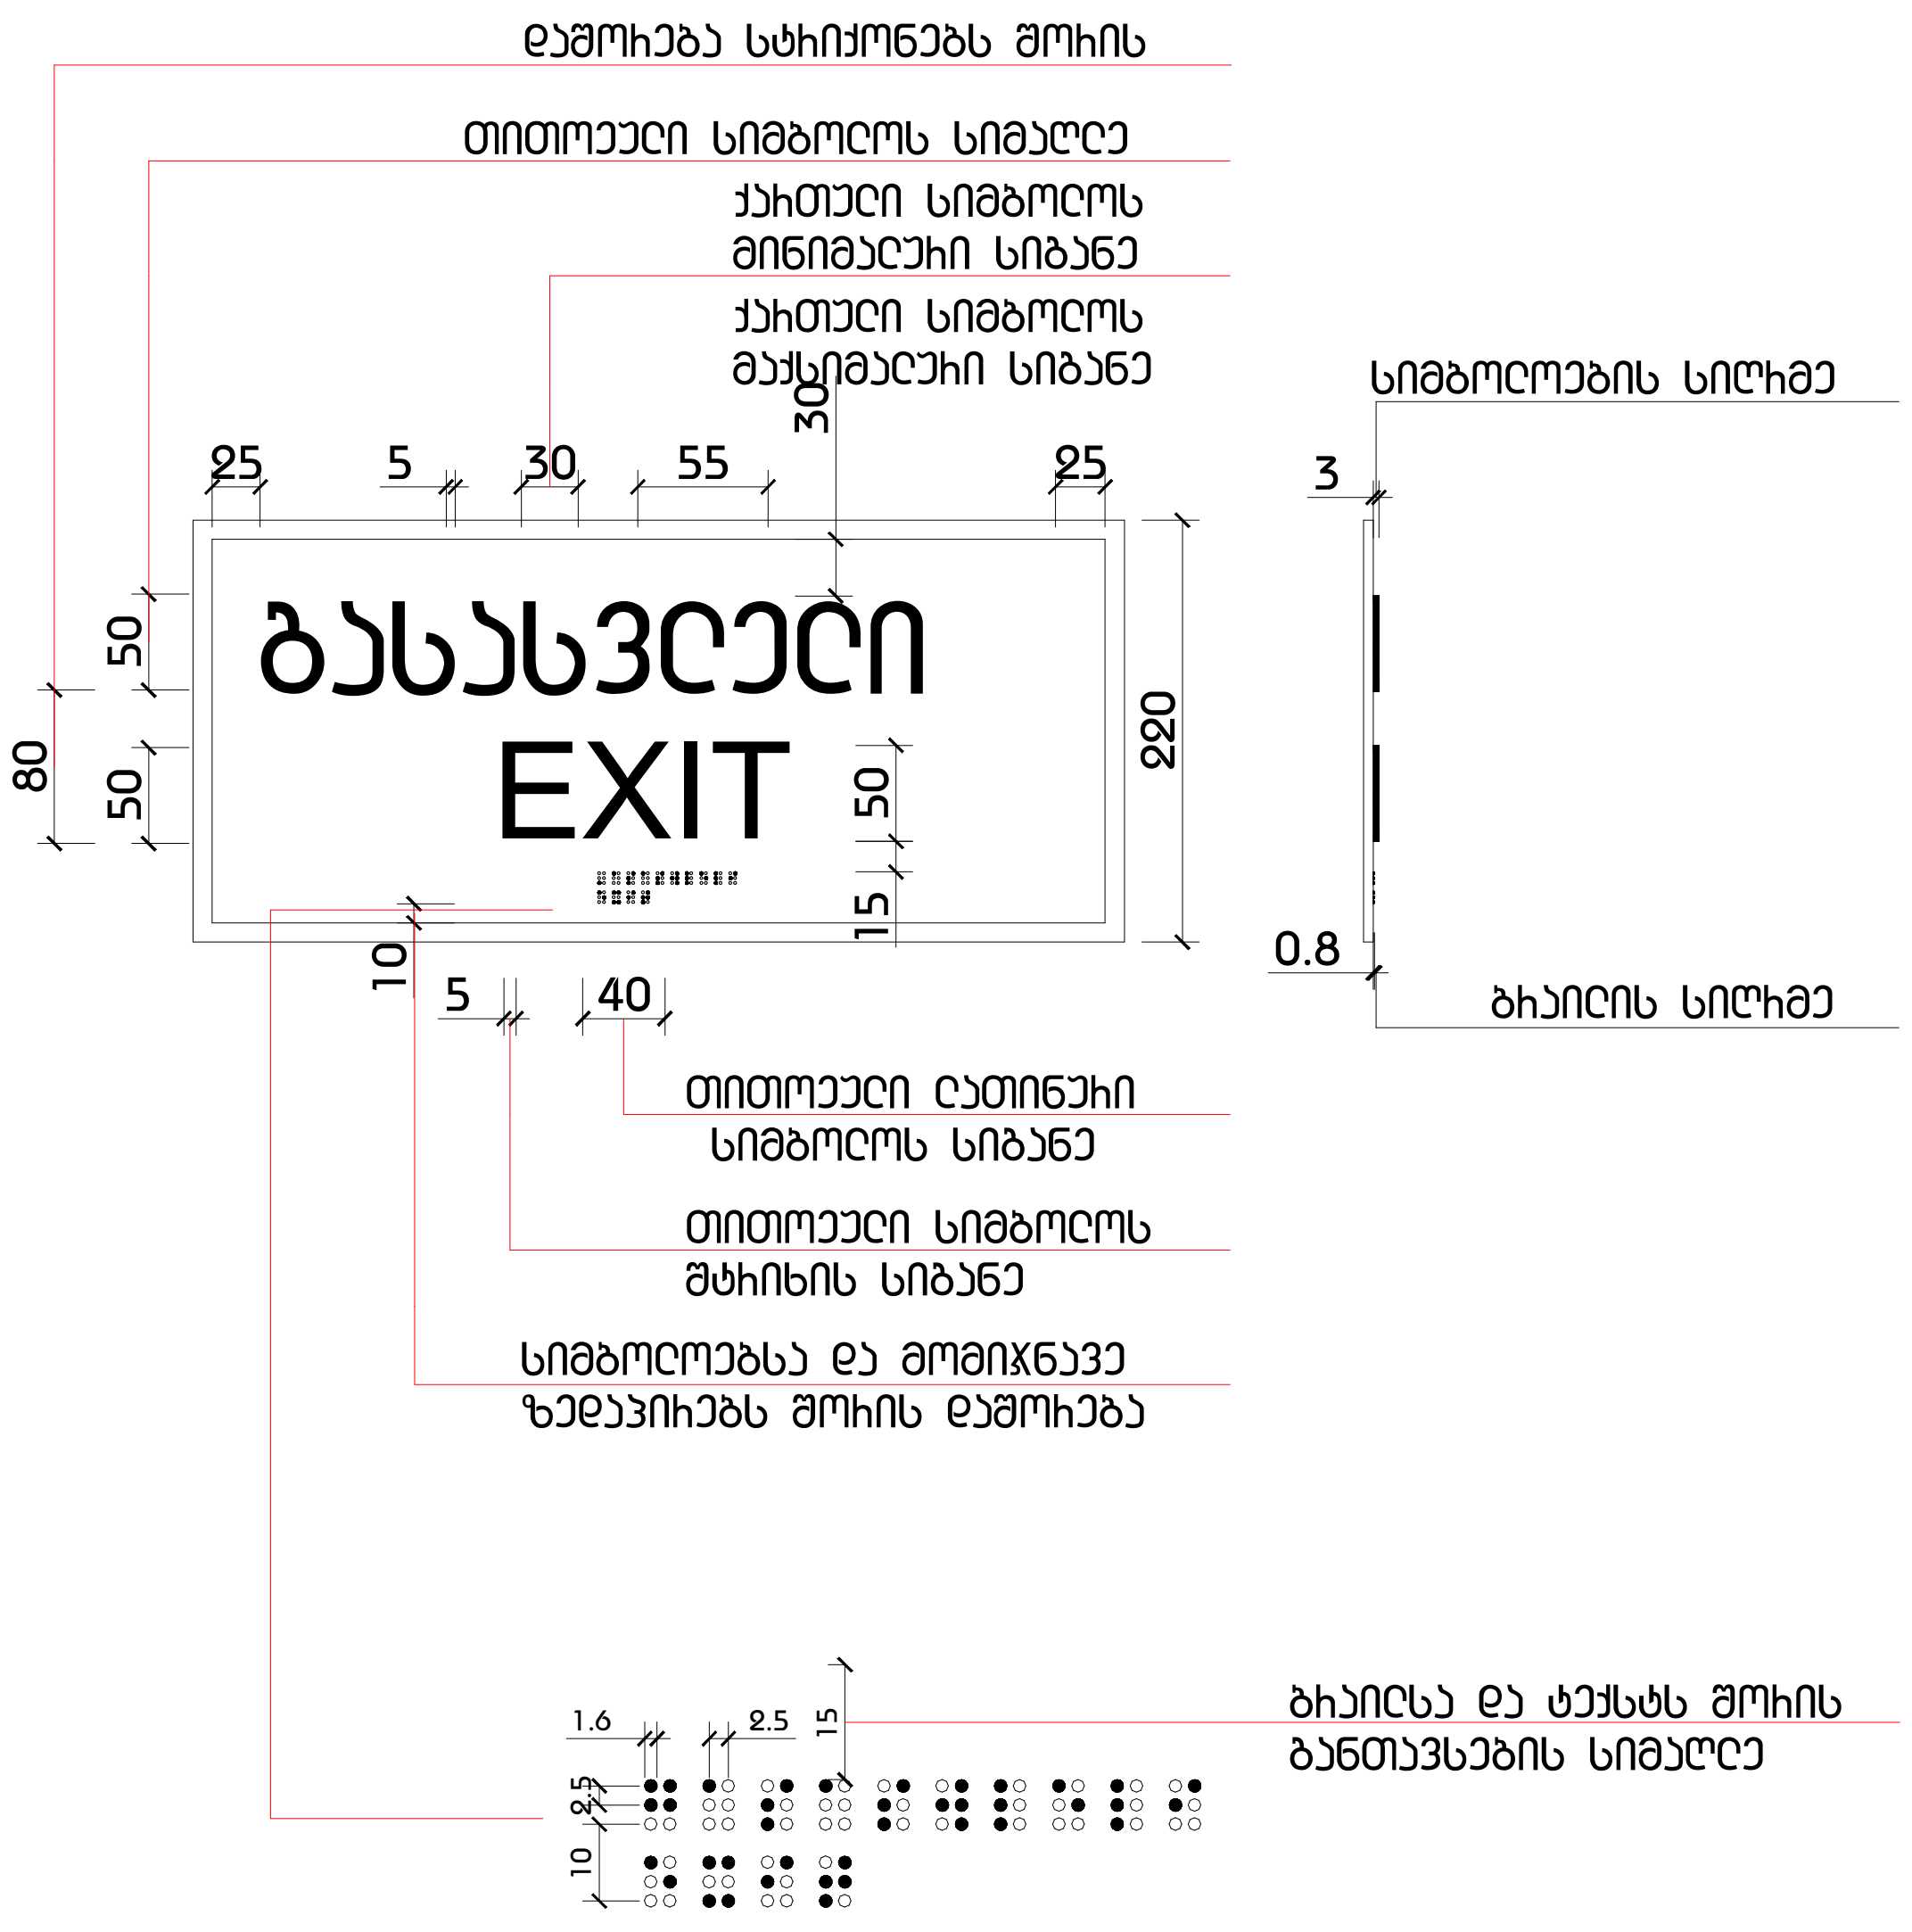

მასშტაბი: 1 : 5

დაკავშირება

შენიშვნა

შ.პ.ს "არქიკოლეგიუმი"

საქართველო შ.პ.ს."არქიკოლეგიუმი" GEORGIA "ARCHICOLLEGIUM" LTD 405004043

მრავალბინიანი საცხოვრებელი სახლი		
ქ. თბილისი. უნივერსიტეტის ქუჩა #3 01.14.03.040.357		
არქიტექტურული ნაწილი / სტადია - პროექტი		
ნიშნები		
მთ. არქიტექტორი	თ. მურვანიძე	
ავტორი	რ. ებრალიძე	
ავტორი	.	
ავტორი	.	
მასშტაბი	ფურცელი	თბილისი
-:-	მ.დ.01.3.29	23.07.2024

სასწრაფო სამედიცინო დახმარების საერთაშორისო სიმბოლო
(სიცოცხლის ვარსკვლავი) განთავსდება ლიფტის ჩარჩოს ორივე მხარეს

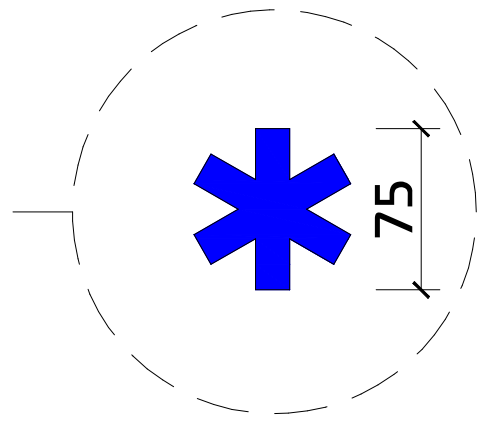

ნიშანი განთავსდება ლიფტის გამოსაძახებელ ღილაკთან



მასშტაბი: 1 : 5

საქართველო შ.პ.ს. "არქიკოლეგიუმი"
GEORGIA "ARCHICOLLEGIUM" LTD
405004043

ფორმატი A3

პირობითი აღნიშვნები

დაკავშირება

შენიშვნა

შ.პ.ს "არქიკოლეგიუმი"

მრავალბინიანი საცხოვრებელი სახლი

ქ. თბილისი. უნივერსიტეტის ქუჩა #3 01.14.03.040.357

არქიტექტურული ნაწილი / სტადია - პროექტი

ნიშნები

მთ. არქიტექტორი	თ. მურვანიძე	
ავტორი	რ. ებრალიძე	
ავტორი	.	
ავტორი	.	

მასშტაბი	ფურცელი	თბილისი
-:-	მ.დ.01.3.30	23.07.2024

ნიშანი განთავსდება
ბზა-ჯიბის საზღვრებში ჯარის მომიჯნავედ

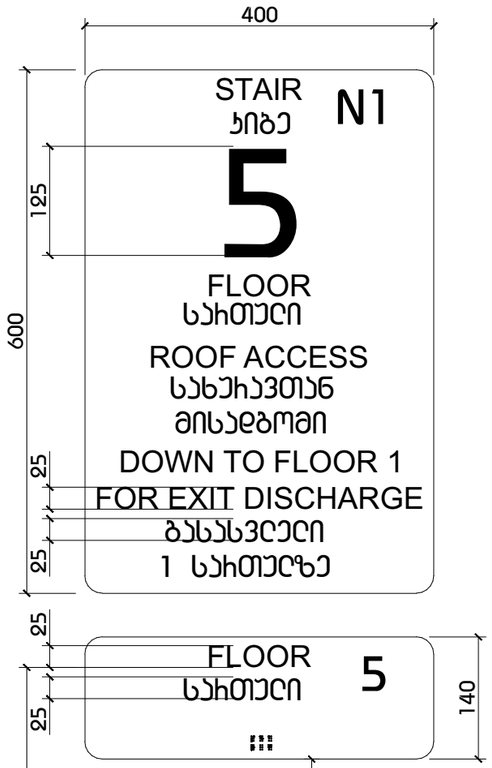

ნიშანი განთავსდება
ბზა-ჯიბის საზღვრებში ჯარის მომიჯნავედ

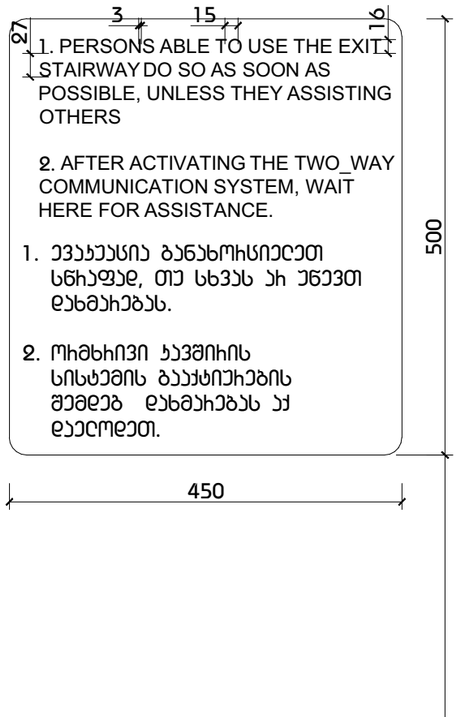

ნიშანი განთავსდება
გარე მისადგომ ავტოსადგომთან

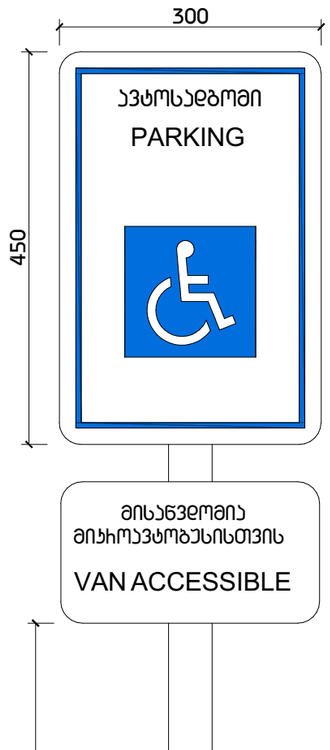

ნიშანი განთავსდება
შიგა მისადგომ ავტოსადგომთან



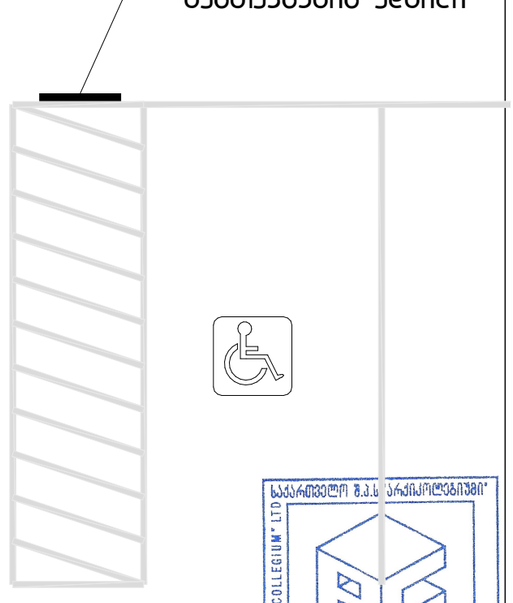

მასშტაბი: 1 : 5

საქართველო შ.პ.ს "არქიკოლეგიუმში"
GEORGIA "ARCHICOLLEGIUM" LTD
405004043

ფორმატი A3

პირობითი აღნიშვნები

დაკავებული

შენიშვნა

შ.პ.ს "პროექტებში"

მრავალბინიანი საცხოვრებელი სახლი

ქ. თბილისი. უნივერსიტეტის ქუჩა #3 01.14.03.040.357

არქიტექტორი ნანილი / სანდრა - პროექტი

ნიშნები

მთ. არქიტექტორი	თ. მშვენიძე	
ავტორი	ჰ. ებრალიძე	
ავტორი	.	
ავტორი	.	

მასშტაბი	ფურცელი	თარიღი
-:-	მ.ე.01.3.31	23.07.2024

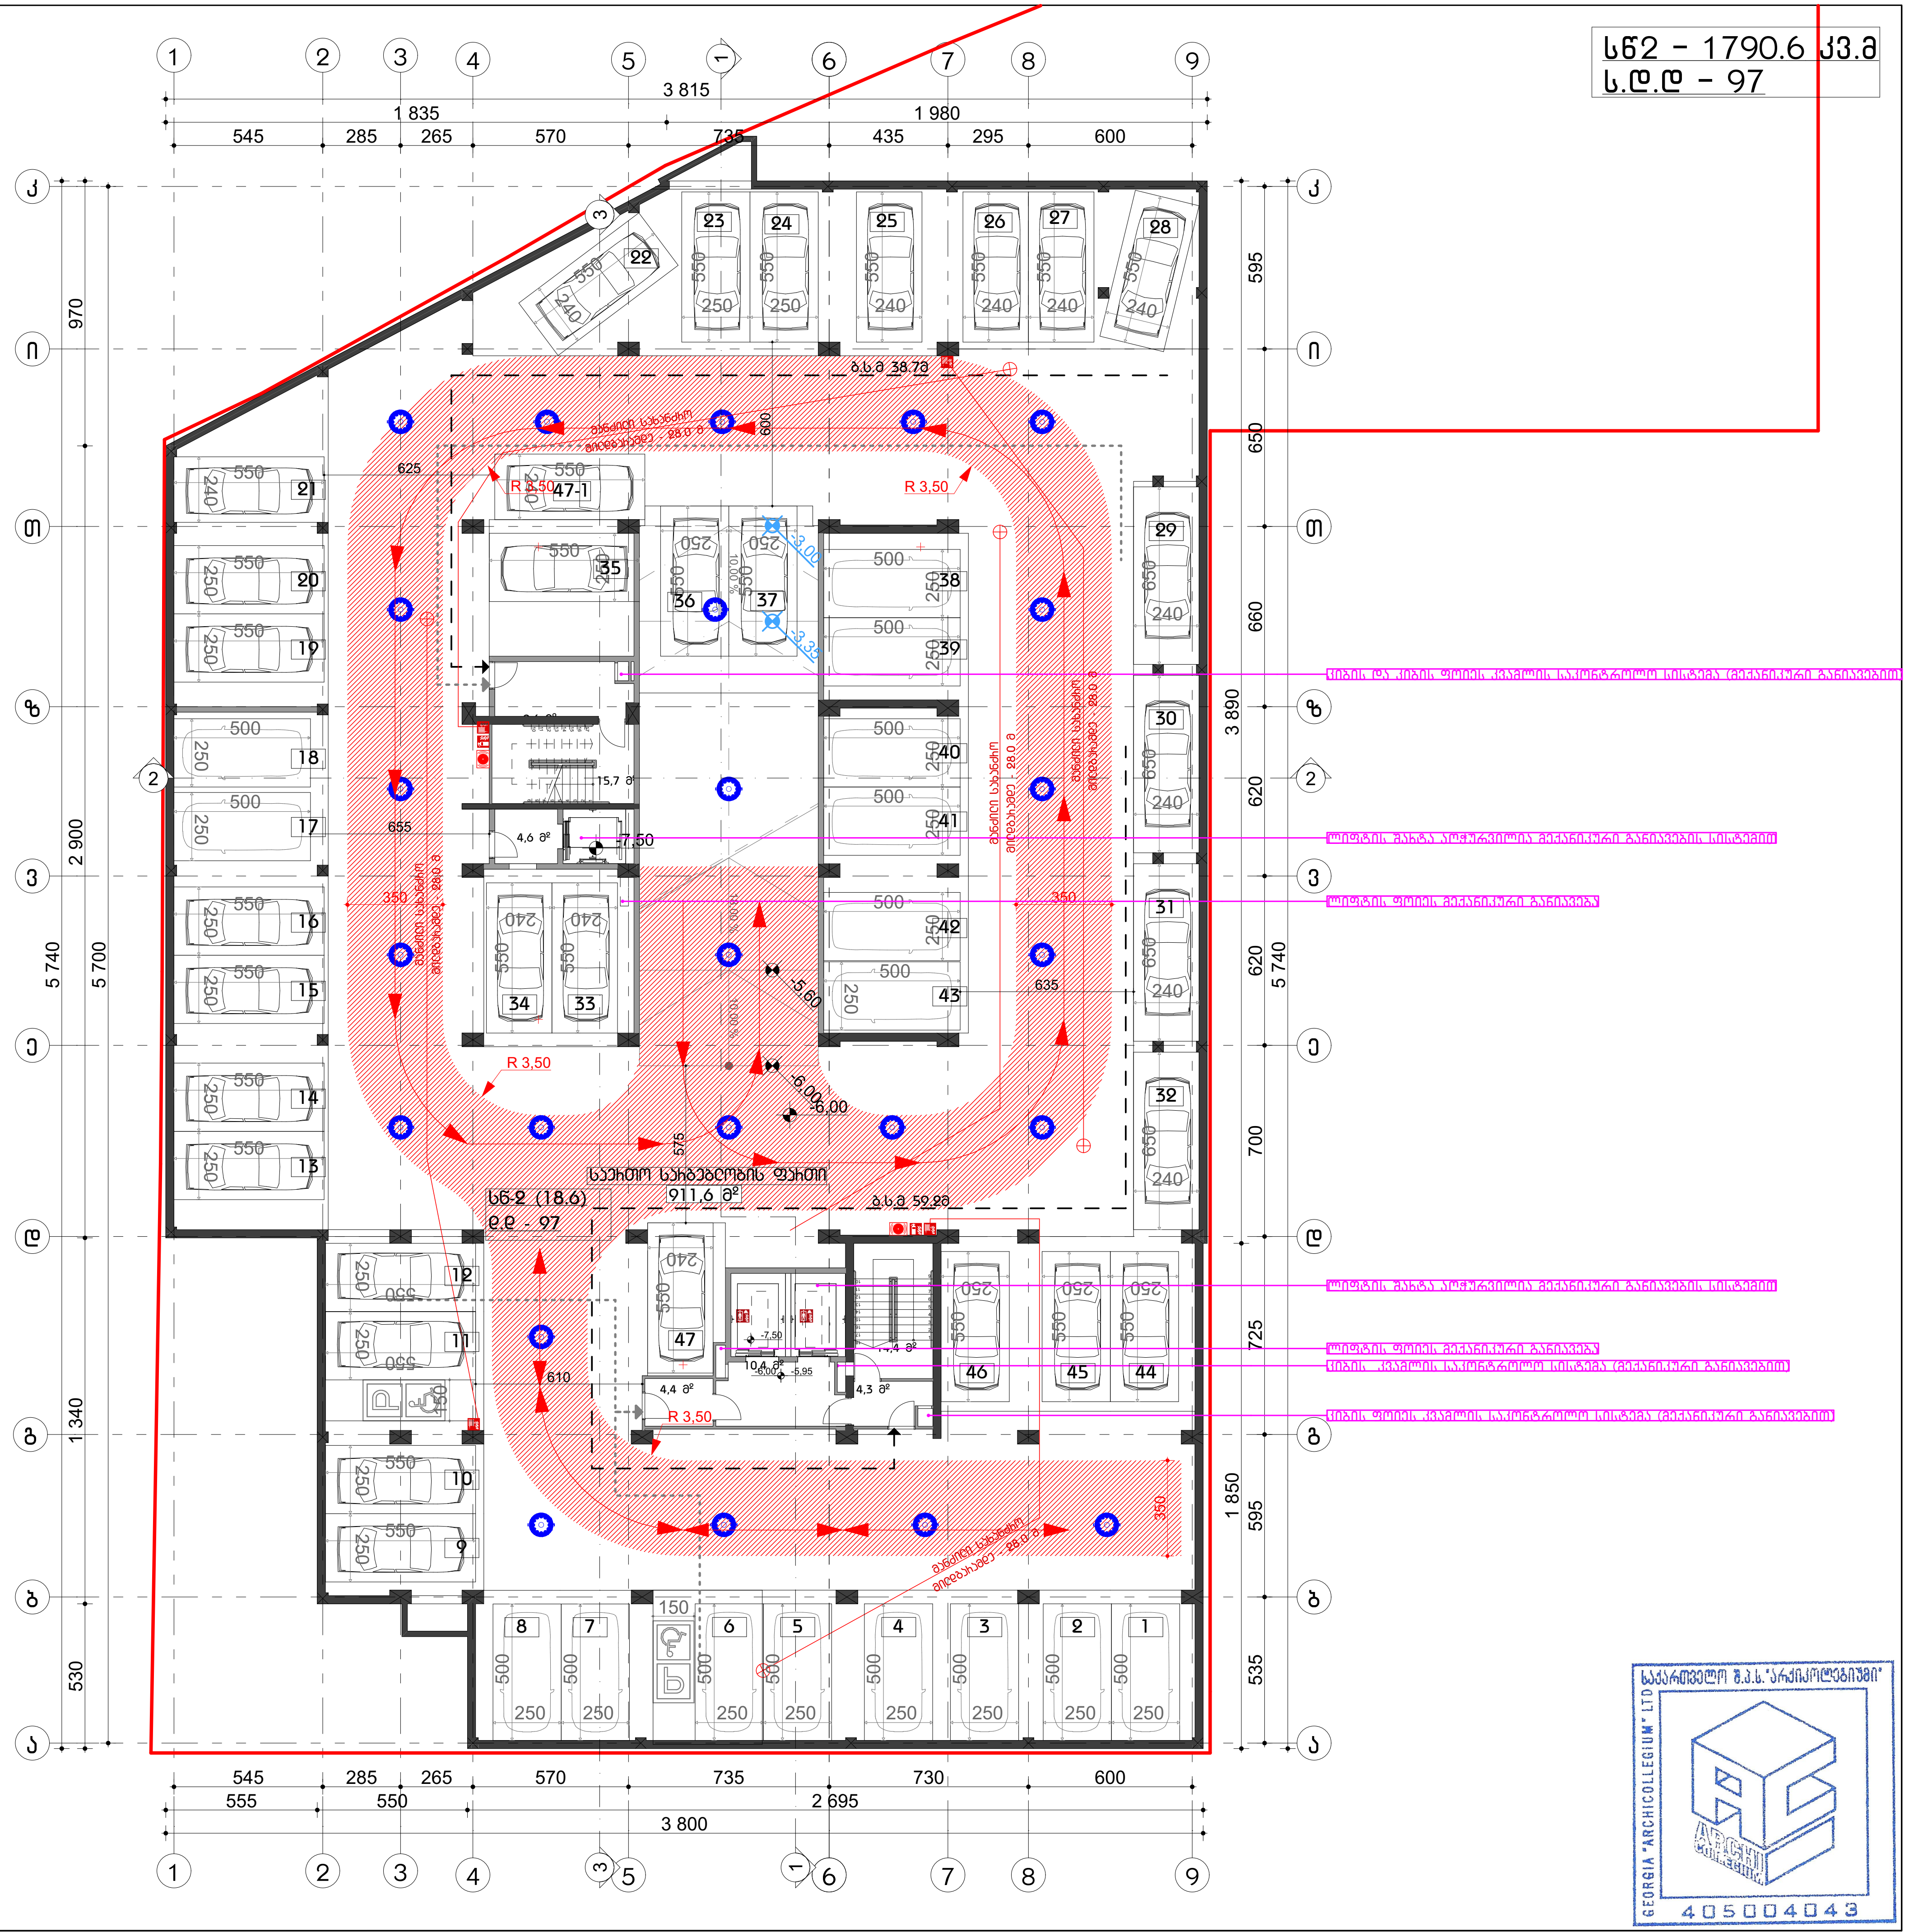

ფორმატი A3

პირობითი აღნიშვნები

- კედლის ხანძარმედეგობის ხარისხი 1 საათი
- კედლის ხანძარმედეგობის ხარისხი 2 საათი
- გასასვლელი
- ხელის ცეცხლმაქრი
- სახანძრო მილდგარი
- ხელით სამართავი განგაშის ღილაკი
- გასასვლელის საავარიო განათება
- სახანძრო ჰიდრანტი
- სახანძრო ლიფტი
- კვამლის აღმომჩენი
- კვამლზე მორეაგირე მაუწყებელი
- ავტოსაშხეფი
- ცეცხლის აღმომჩენი

დაკავებულობა

შენიშვნა

[illegible]
პროექტების მიხედვით

48 ავტომობილის სადგომი

შ.პ.ს "არქიკოლეგიუმი"

მრავალბინიანი საცხოვრებელი სახლი

ქ. თბილისი. უნივერსიტეტის ქუჩა #3 01.14.03.040.357

სახანძრო სიგნალიზაცია

-2 სართულის გეგმა

მთ. არქიტექტორი	თ. მეჩვენიძე	
ავტორი	რ. ებრალიძე	
ავტორი	.	
ავტორი	.	

მასშტაბი	ფურცელი	თბილისი
1:250	სს.01.2.1	23.07.2024

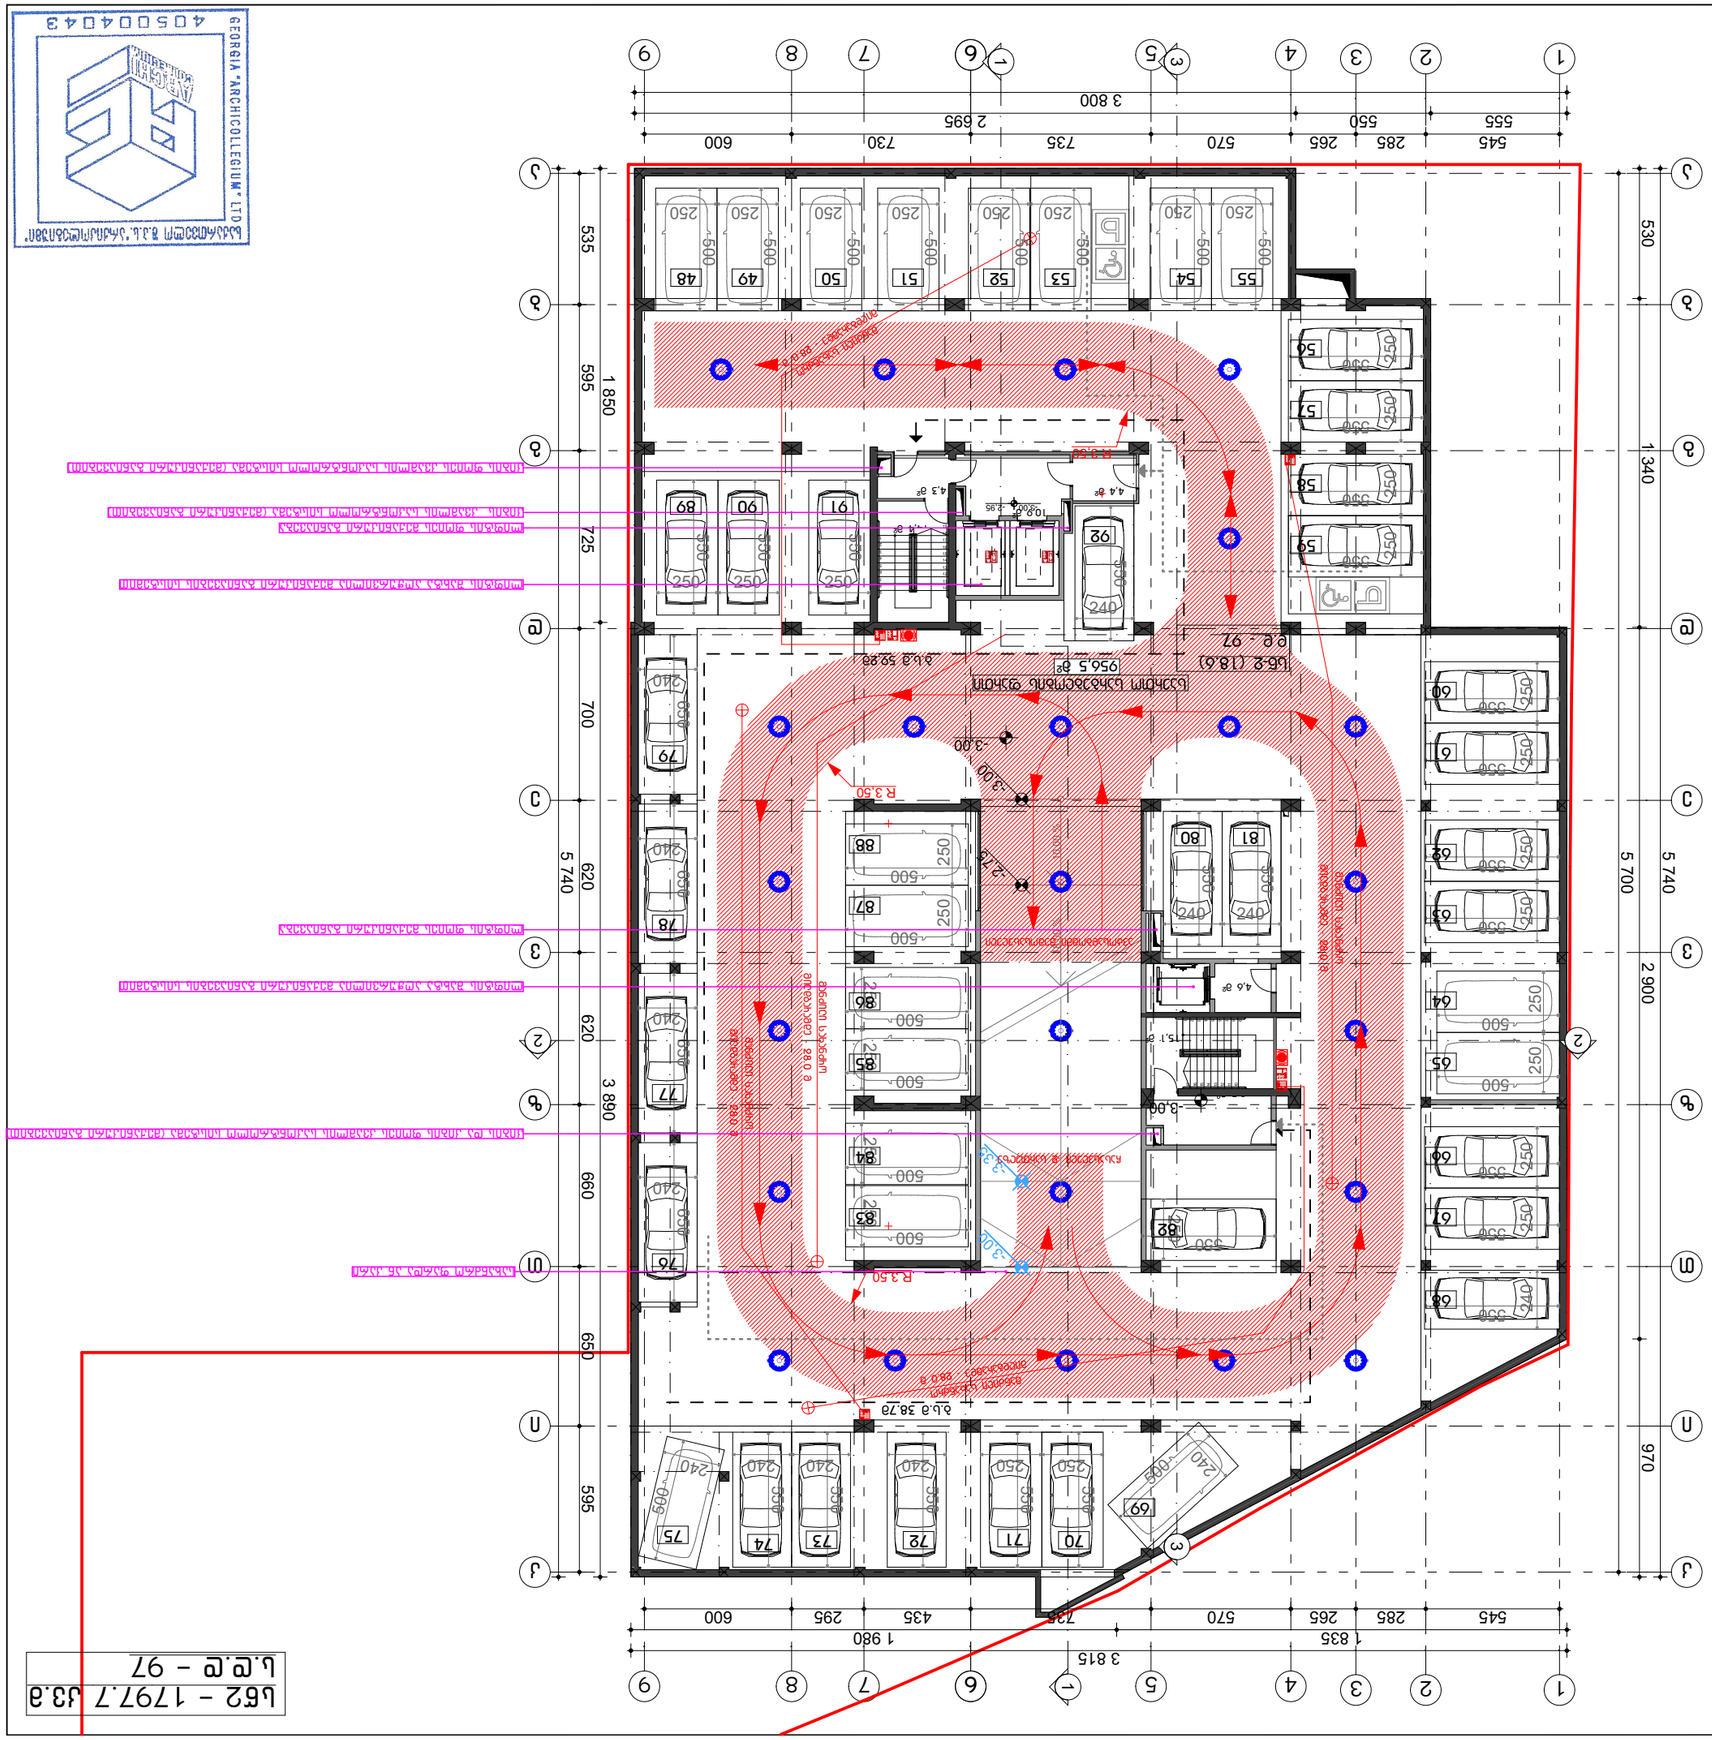
1 2 3 4 5 6 7 8 9
545 285 265 570 735 730 600
555 550
3 800
2 695
1 835
1 980
3 815
A B C D E F G H J
535 595 725 700 620 620 660 650 595
1 850
5 740
3 890
530 1 340 970 2 900
5 700
5 740

ფოიე 3-1



ნაგვის მარეგენერირებელი ბაქანი










ფოჰმათი ა3

პიჰობითი აღნიმვნები

- ელექის ხანძაჰგანეგობის ხაჰისხი 1 საათი
- ელექის ხანძაჰგანეგობის ხაჰისხი 2 საათი
- გასასვლელი
- ხელის ცესხნმაჯჰი
- სახანძჩო მიღგაჰი
- ხელით სამპჩთვი განგამის ჯოლოფი
- გასასვლელის საევაკიო განათება
- სახანძჩო ვიდჩანი
- სახანძჩო ღიფაი
- ჯვაგის აღმოგჩენი
- ჯვაგზე მოსეაბის მაკნყებელი
- ავგოსამხნეფი
- ცესხლის აღმოგჩენი

დაპავებელობა

მენიმვნა

36 ავტომობილის სადგომი

მჰავალბინიანი სასხოვჩებელი სახლი

ქ. თბილისი. უნივერსიტეტის ქუჩა #3 01.14.03.040.357

სახანძრო სიგნალიზაცია

მეოჩე სართულის გეგმა

მთ. არქიტექტორი	თ. მენაგნიძე	
ავტორი	ჩ. ებანიძე	
ავტორი	.	
ავტორი	.	

მასშტაბი	ფურცელი	თბილისი
1:200	სს.01.2.4	23.07.2024

შ.პ.ს "არქიტექტორები"

საქართველო შ.პ.ს."არქიკოლეგიუმი" GEORGIA "ARCHICOLLEGIUM" LTD 405004043

სქ - 1001.8 ხ3.მ
ს.ფ.ფ - 106

ფს - 22.9 ხ3.მ
ს.ფ.ფ - 1

ფოხმასტი A3

პირობითი აღნიშვნები

- ელექტრო ხანძარსაწინააღმდეგო ხაზისხვი 1 სართი
- ელექტრო ხანძარსაწინააღმდეგო ხაზისხვი 2 სართი
- გასასვლელი
- ხელის სახანძრო ტუმბო
- სახანძრო მილსადენი
- ხელით სამართავი ბენზომის ყოლოფი
- გასასვლელის სავენტილაციო განათება
- სახანძრო ვიდეოკონი
- სახანძრო ღილაკი
- ჭერის აღმოჩენი
- ჭერზე მოსაბისაც მაცნობებელი
- ავტომატები
- სენსორის აღმოჩენი

დაპროექტებულია

შენიშვნა

სახანძრო სიგნალიზაციის ელემენტების დაყენებამდე ნახაზი დაზუსტდეს სრულად მონტაჟდება ელექტრო განსაზღვრის სანიშნო პროექტის მიხედვით

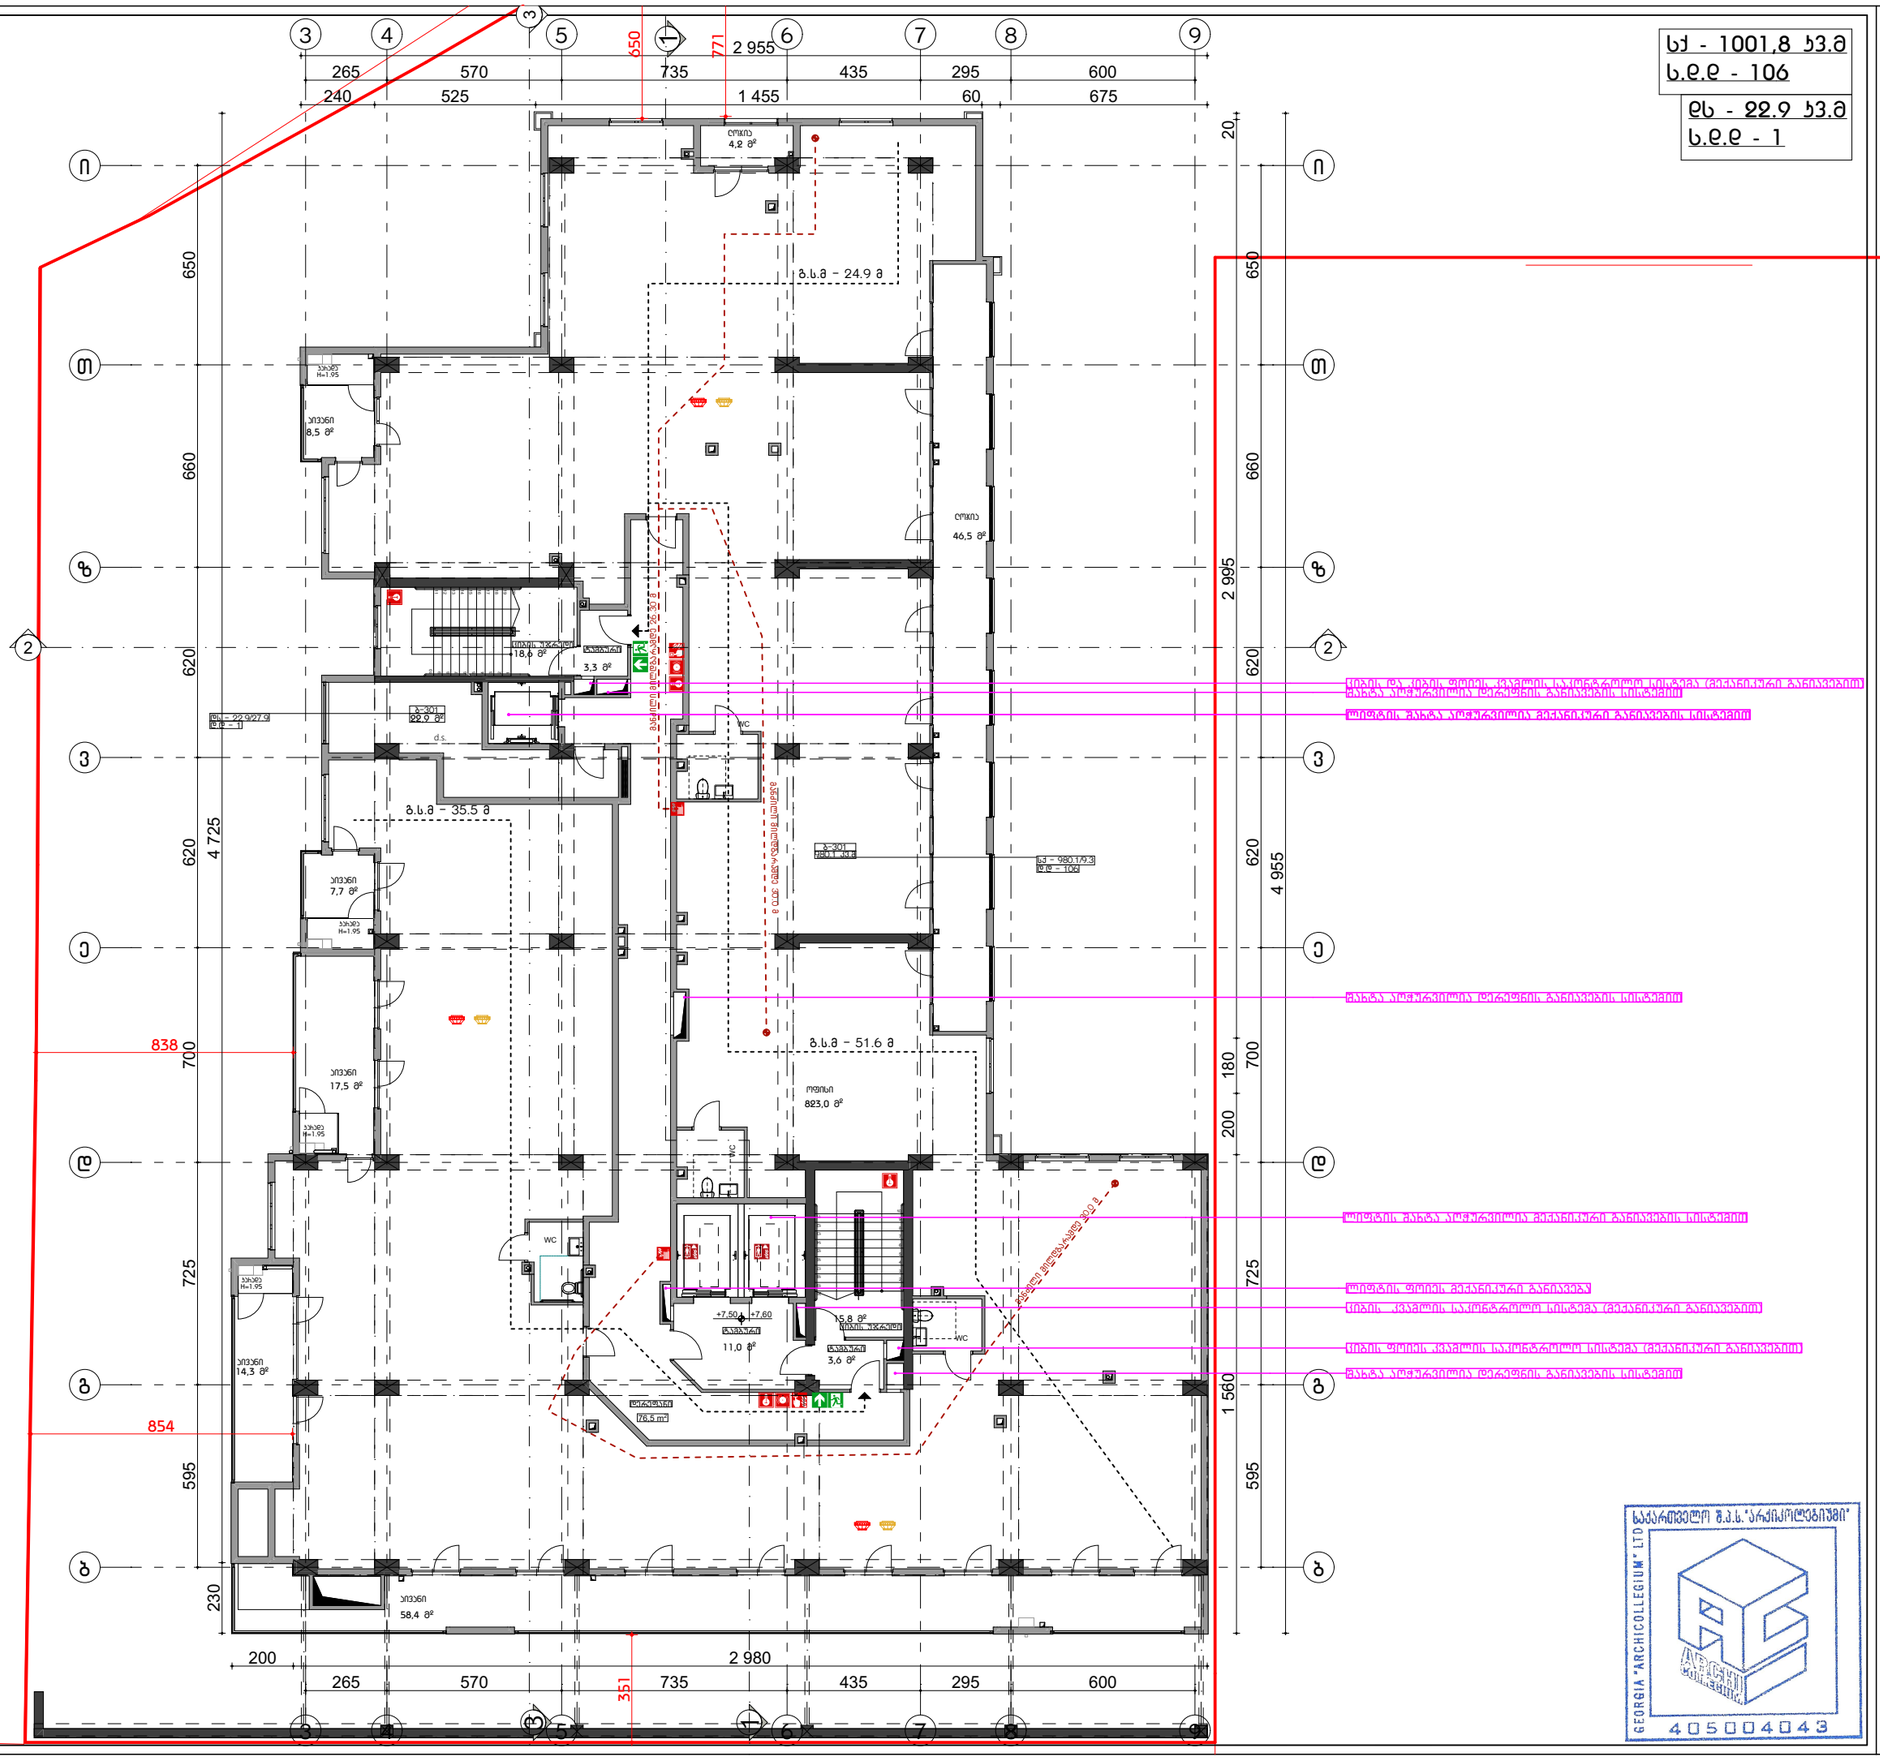
ოთახი 4.2 მ²
მ.ს.მ - 24.9 მ
სველი წერტილი 18.6 მ²
სათავსო 3.3 მ²
ოთახი 46.5 მ²
ფს - 22.9/27.9
ფ10 - 1
ს-301
22.9 მ²
d.s.
WC
მ.ს.მ - 35.5 მ
ოთახი 7.7 მ²
სქ - 980.1/9.3
ფ10 - 100
მ.ს.მ - 51.6 მ
ოთახი 17.5 მ²
ოთახი 823.0 მ²
WC
WC
ოთახი 14.3 მ²
+7.50
+7.60
15.8 მ²
სველი წერტილი
11.0 მ²
სველი წერტილი
3.6 მ²
WC
ოთახი 76.5 მ²
ოთახი 58.4 მ²
650
660
620
4 725
838
700
725
854
595
230
200
2 980
351
265
570
735
435
295
600
240
525
1 455
60
675
20
2 995
180
200
1 560
4 955
ს-301
ს-301
ს-301

ფოხმასტი A3


- ელექტრო ხანძარსაშიშროების ხარისხი 1 სართული
- ელექტრო ხანძარსაშიშროების ხარისხი 2 სართული
- ევაკუაციის
- ხელის ცეცხლმაქრი
- სახანძრო მილსადენი
- ხელით სამგზავრო ბენზომის ყოლოფი
- ევაკუაციის საკვებიო განათება
- სახანძრო ვიდეოკონი
- სახანძრო ღილაკი
- ჭერის ელემენტი
- ჭერზე მოსაკიდი მავნებელი
- ჭერისშემხები
- ცეცხლის ელემენტი

დაკავებულობა

მენიშვნა

სახანძრო ავტომატიკის სისტემის დეტალური აღწერა იხილეთ ელექტრო სამონტაჟო ნაწილში

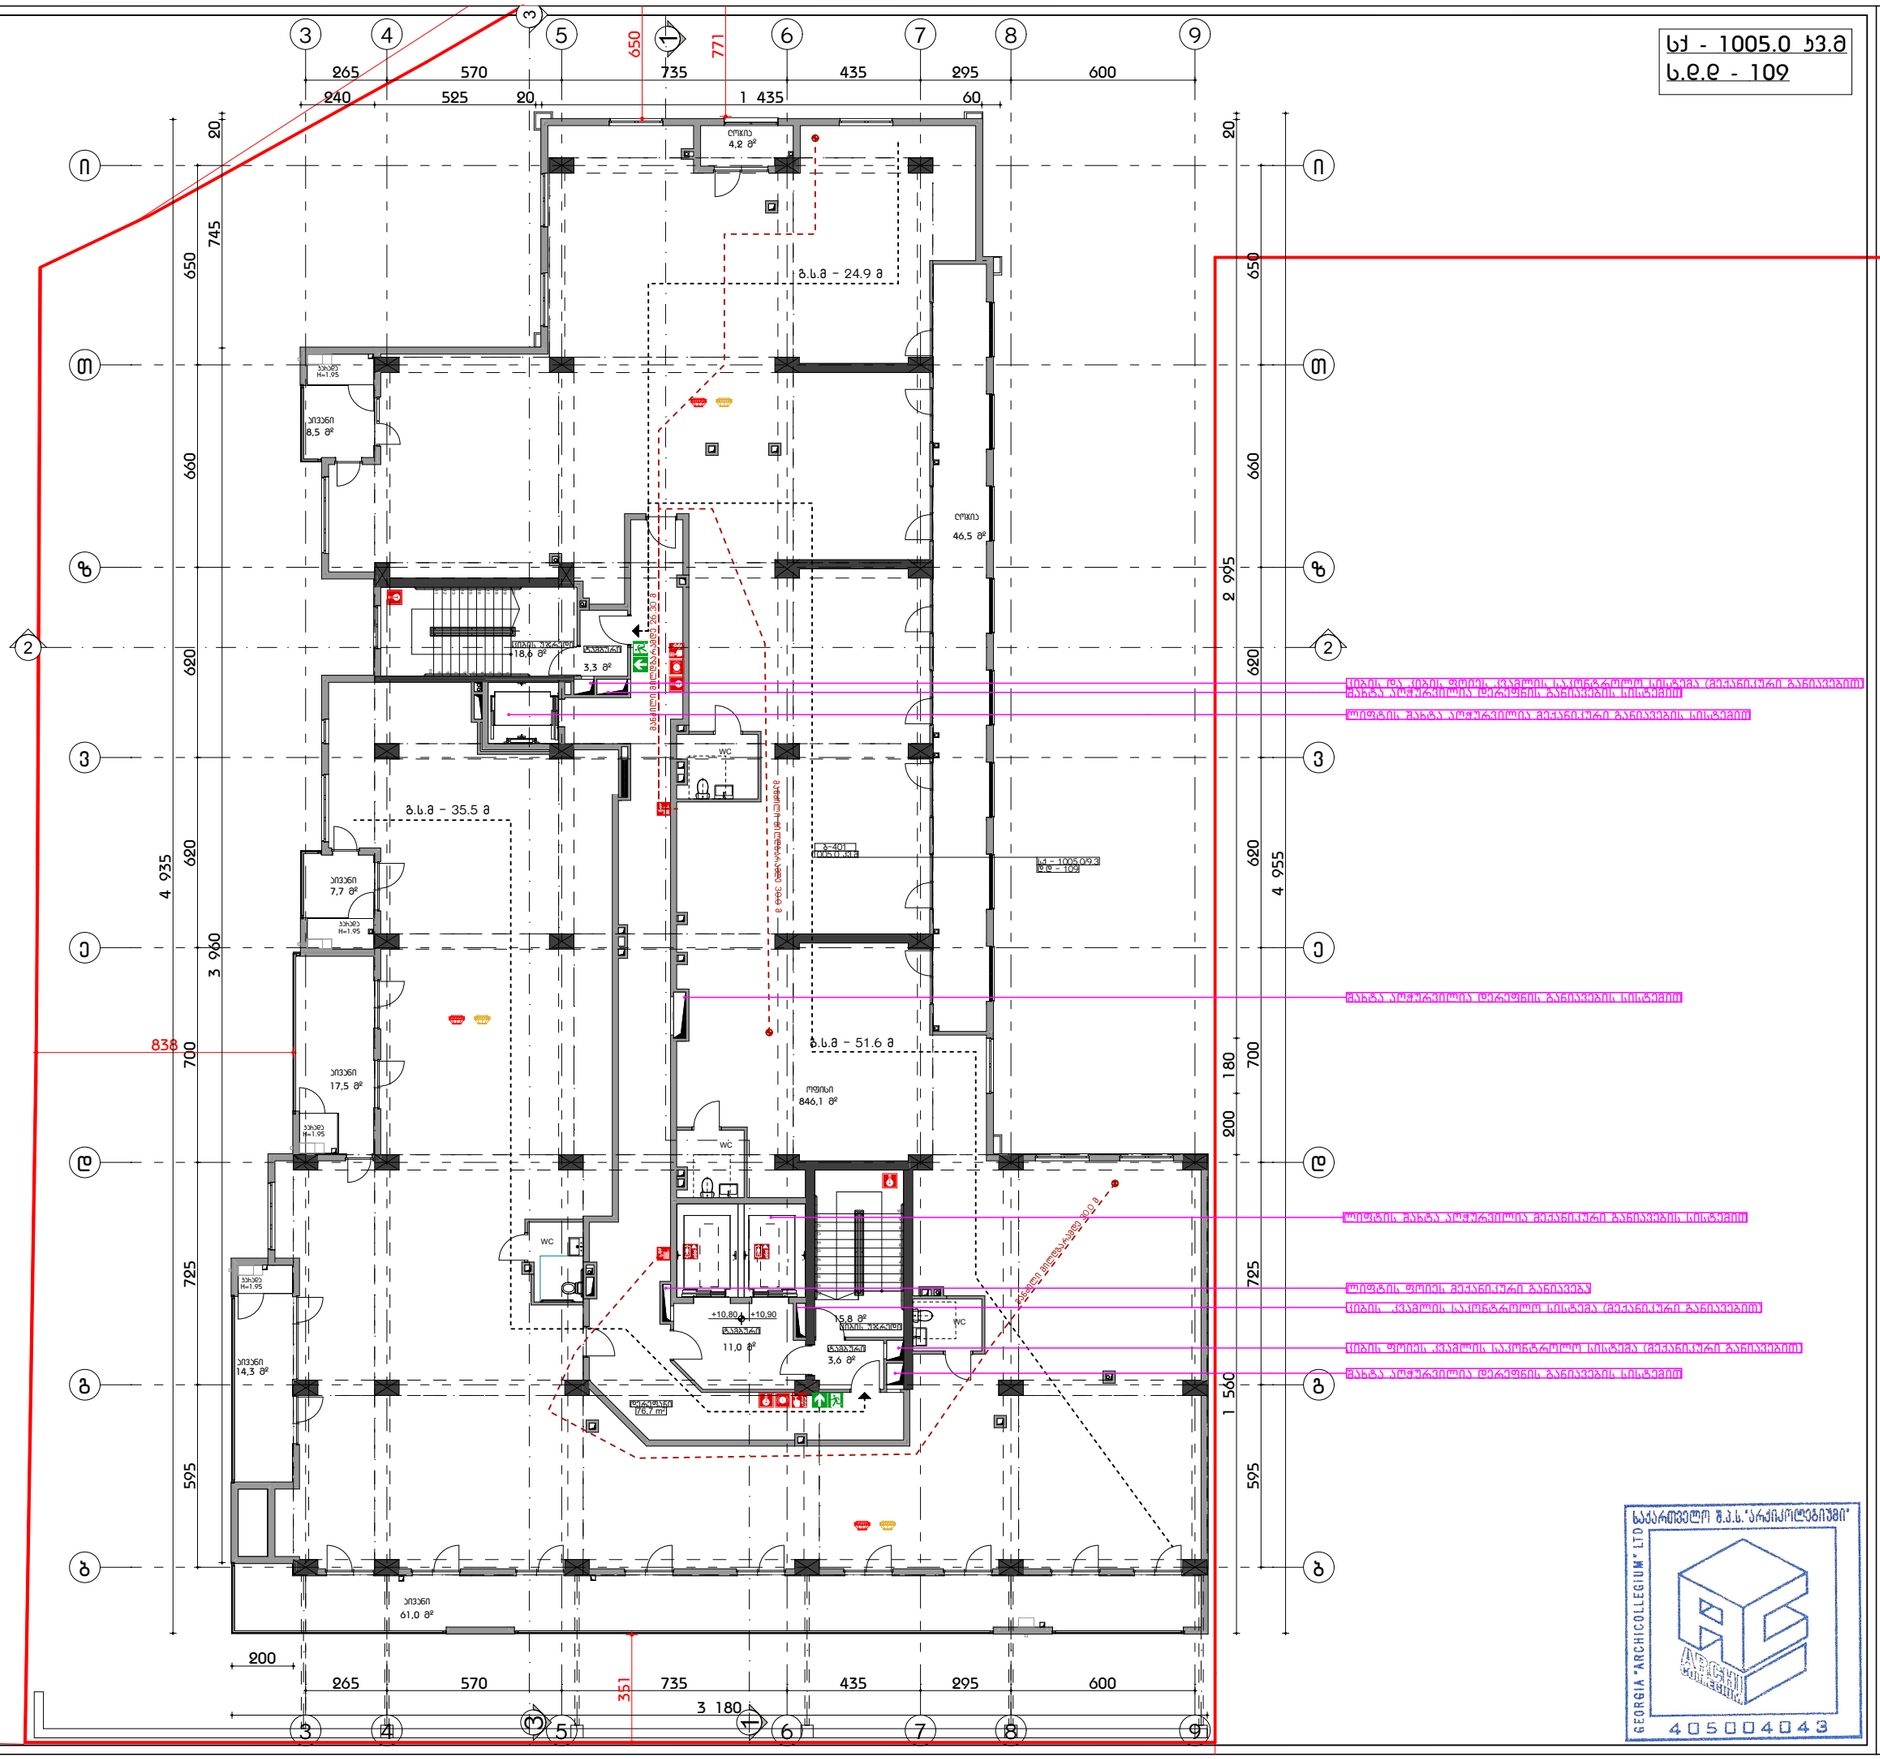

ავტორები

მთ. არქიტექტორი	თ. მჭედლიძე	
ავტორი	ხ. ჯხარიძე	
ავტორი	.	
ავტორი	.	

მასშტაბი	ფურცელი	თარიღი
1:200	ს.ს.01.2.6	23.07.2024

მ.პ.ს "არქიკოლეგიუმი"


ქ. თბილისი. უნივერსიტეტის ქუჩა #3 01.14.03.040.357

სახანძრო სიგნალიზაცია

მეოთხე სართულის გეგმა

საქართველო შ.პ.ს. "არქიკოლეგიუმი" GEORGIA "ARCHICOLLEGIUM" LTD 405004043

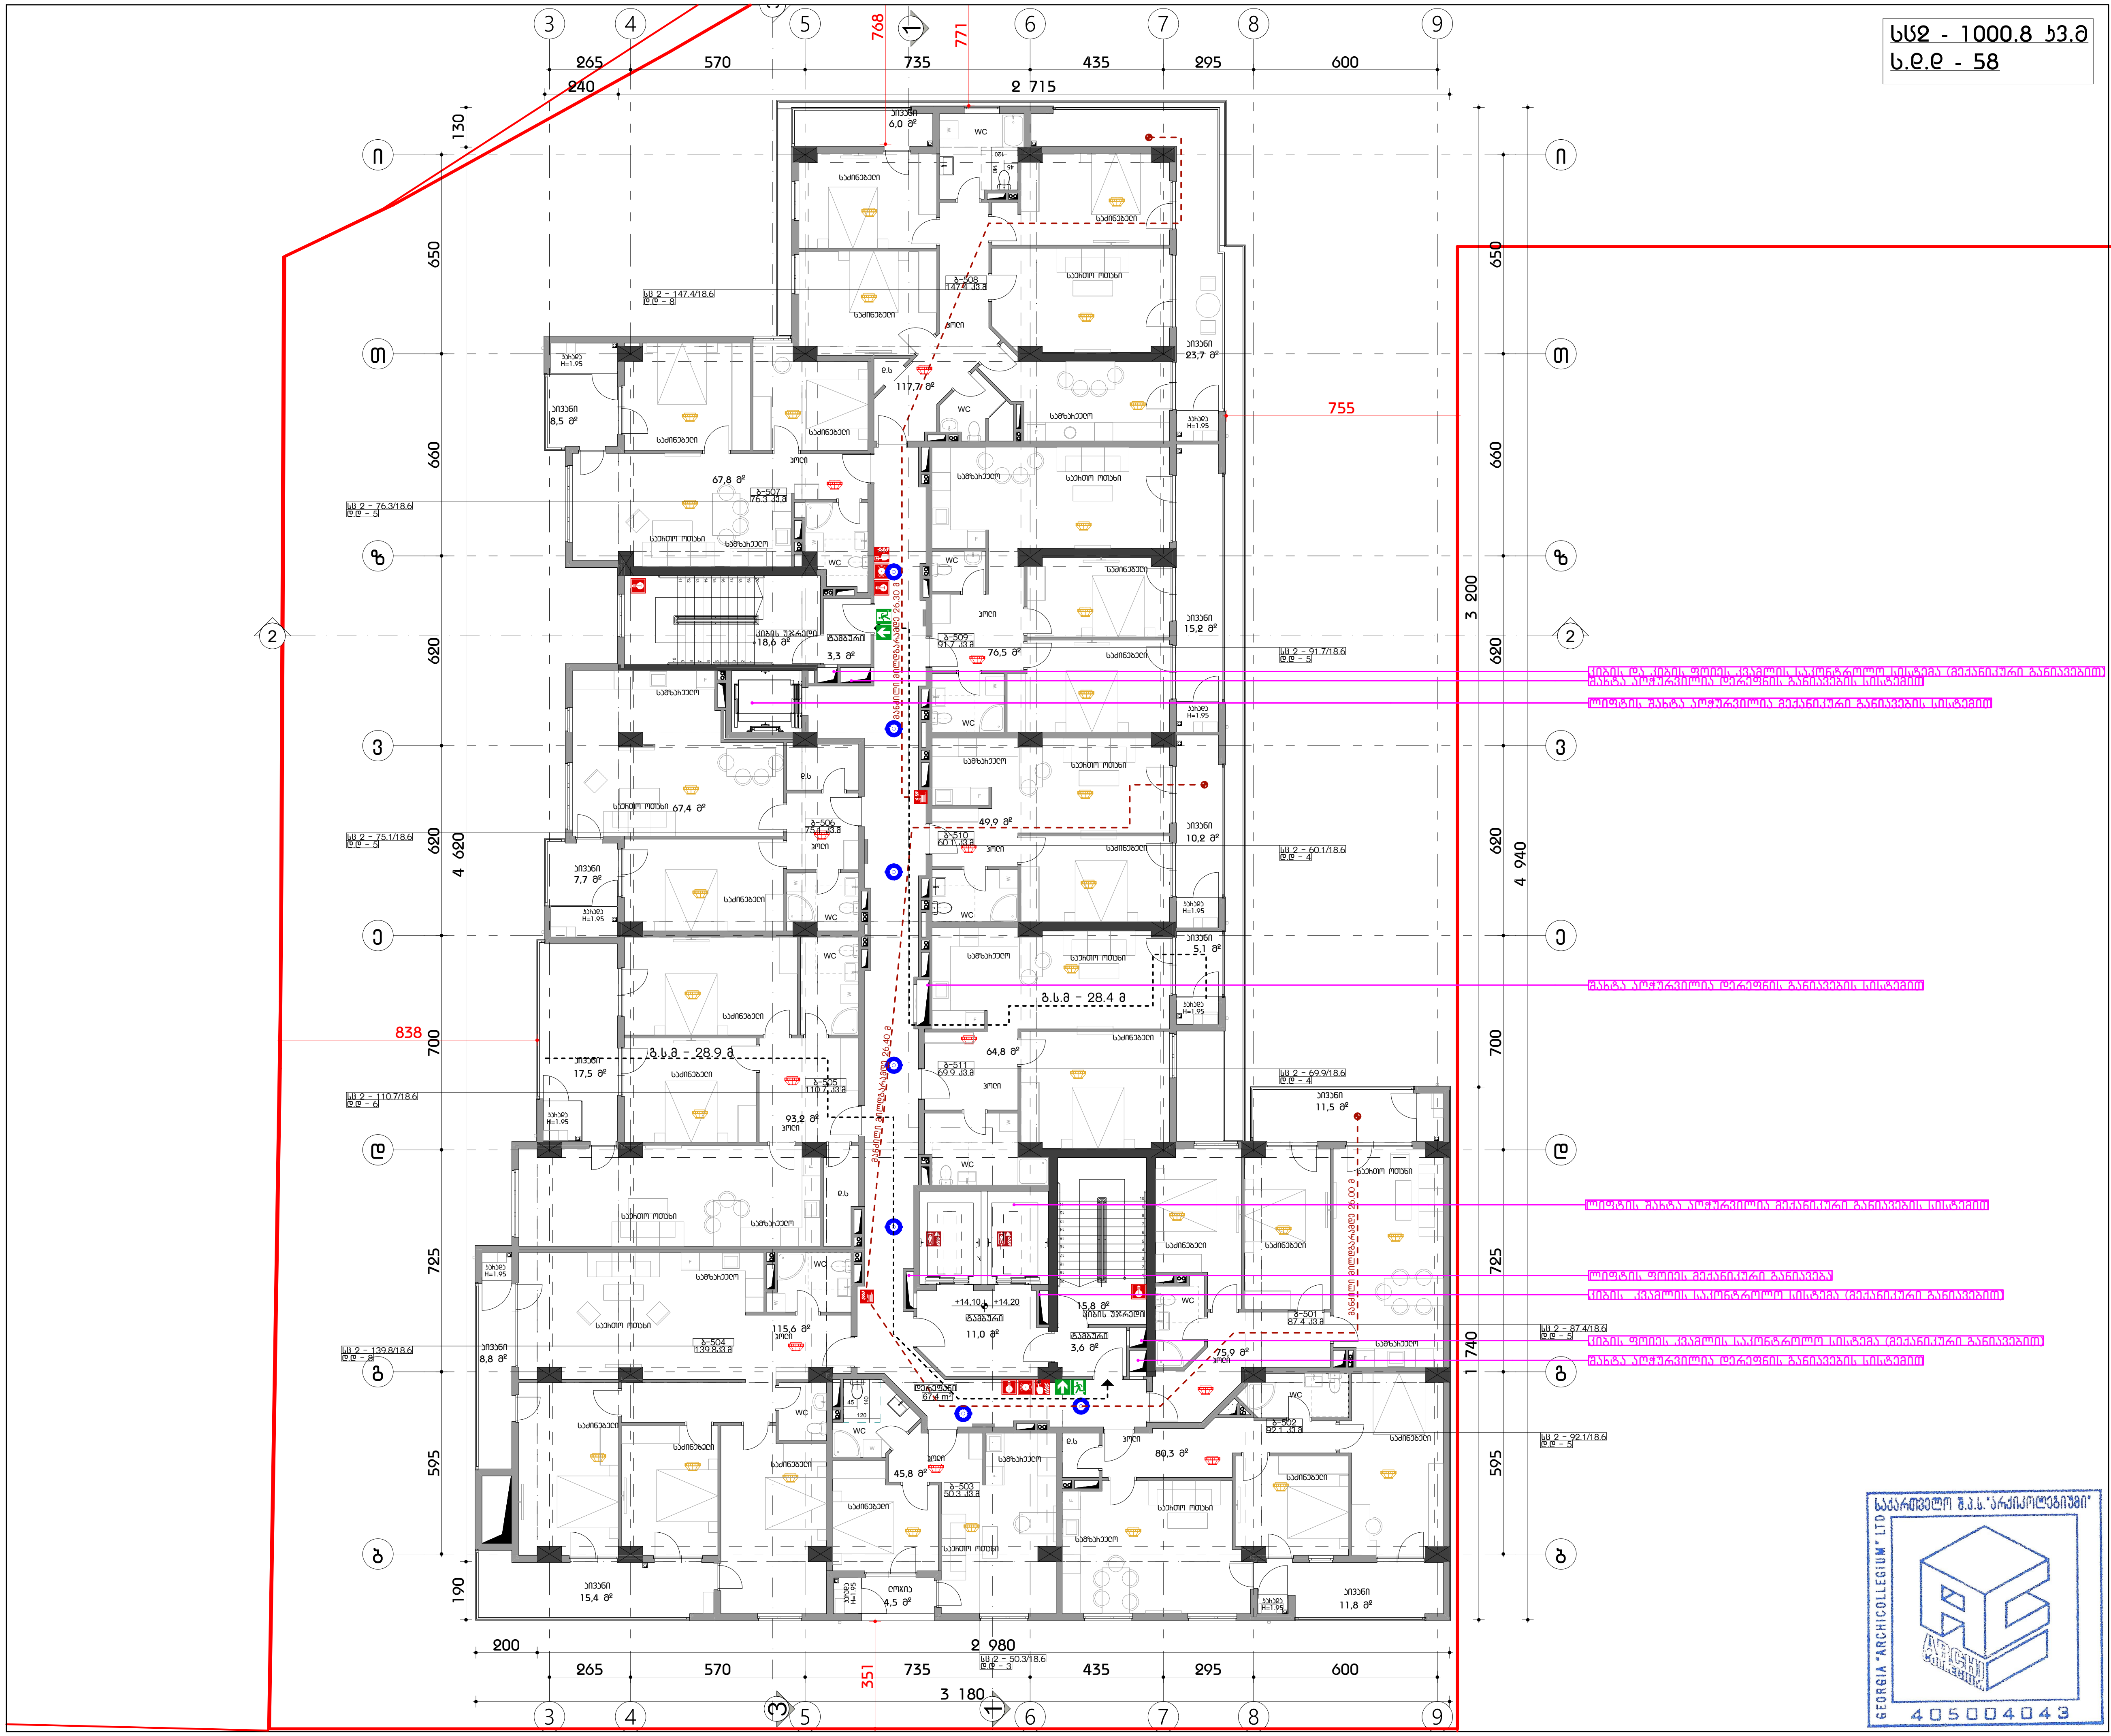

ფორმატი A3

პირობითი აღნიშვნები

- კედლის ხანძარმედეგობის ხარისხი 1 საათი
- კედლის ხანძარმედეგობის ხარისხი 2 საათი
- გასასვლელი
- ხელის ცეცხლმაქრი
- სახანძრო მილდგარი
- ხელით სამართავი განგაშის ღილაკი
- გასასვლელის საავარიო განათება
- სახანძრო ჰიდრანტი
- სახანძრო ლიფტი
- კვამლის აღმომჩენი
- კვამლზე მორეაგირე მაუწყებელი
- ავტოსაშხეფი
- ცეცხლის აღმომჩენი

დაკავებულობა

შენიშვნა

სახანძრო უსაფრთხოების სისტემების მდებარეობა ნაჩვენებია სქემატურად, დეტალურად განისაზღვრება საინჟინრო პროექტების მიხედვით

შ.პ.ს "არქიკოლეგიუმი"

საქართველო შ.პ.ს."არქიკოლეგიუმი"
GEORGIA "ARCHICOLLEGIUM" LTD
405004043

მრავალბინიანი საცხოვრებელი სახლი

ქ. თბილისი. უნივერსიტეტის ქუჩა #3 01.14.03.040.357

სახანძრო სიგნალიზაცია

მეხუთე სართულის გეგმა

მთ. არქიტექტორი	თ. მურვანიძე	[signature]
ავტორი	რ. ებრალიძე	[signature]
ავტორი	.	
ავტორი	.	

მასშტაბი	ფურცელი	თბილისი
1:200	სს.01.2.7	23.07.2024

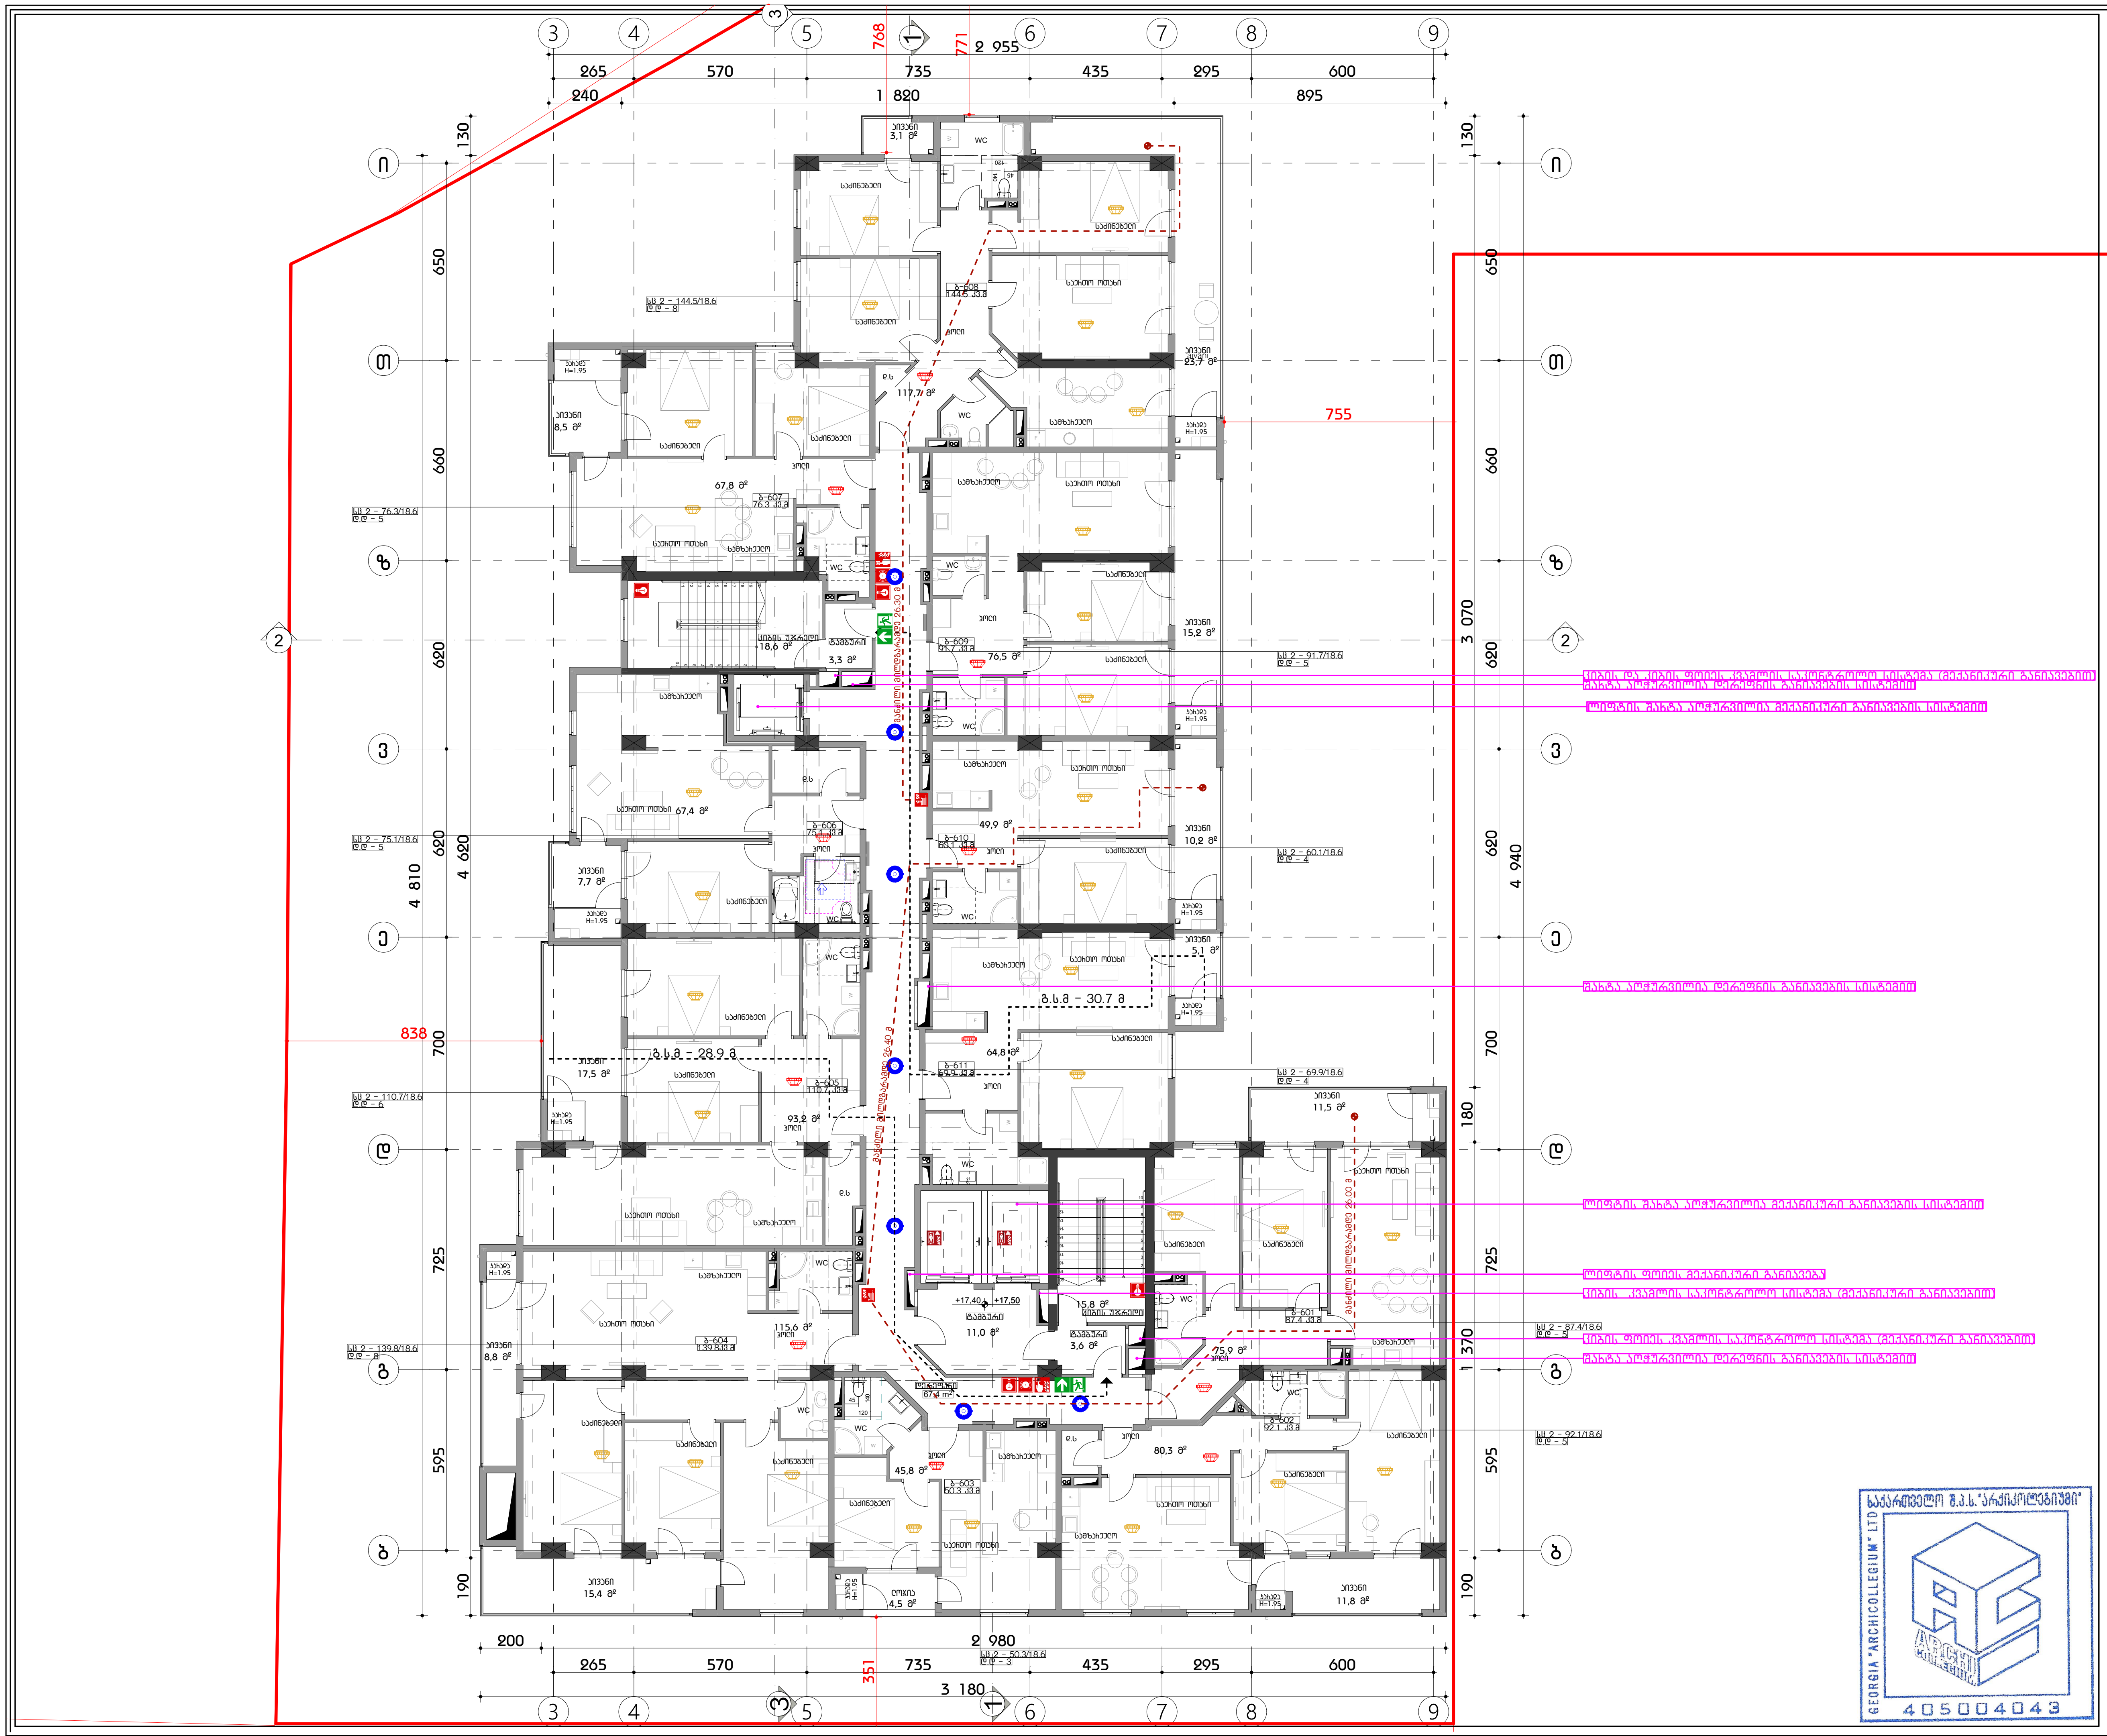

ფორმატი A3

პირობითი აღნიშვნები

- კედლის ხანძარმედეგობის ხარისხი 1 საათი
- კედლის ხანძარმედეგობის ხარისხი 2 საათი
- გასასვლელი
- ხელის ცეცხლმაქრი
- სახანძრო მილდბარი
- ხელით სამართავი განგაშის კოლოფი
- გასასვლელის საავარიო განათება
- სახანძრო ჰიდრანტი
- სახანძრო ლიფტი
- კვამლის აღმომჩენი
- კვამლზე მორეაგირე მაუწყებელი
- ავტოსაშხეფი
- ცეცხლის აღმომჩენი

დაკავებულობა

შენიშვნა

სახანძრო უსაფრთხოების სისტემების მდებარეობა წარმოდგენილია სქემატურად, დეტალურად განსაზღვრულია საინჟინრო პროექტების მიხედვით

შ.პ.ს "არქიკოლეგიუმი"

საქართველო შ.პ.ს. "არქიკოლეგიუმი"
GEORGIA "ARCHICOLLEGIUM" LTD
405004043

მრავალბინიანი საცხოვრებელი სახლი

ქ. თბილისი. უნივერსიტეტის ქუჩა #3 01.14.03.040.357

სახანძრო სიგნალიზაცია

მეექვსე სართულის გეგმა

მთ. არქიტექტორი	თ. მურვანიძე	
ავტორი	რ. ებრალიძე	
ავტორი	.	
ავტორი	.	

მასშტაბი	ფურცელი	თბილისი
1:200	სს.01.2.8	23.07.2024

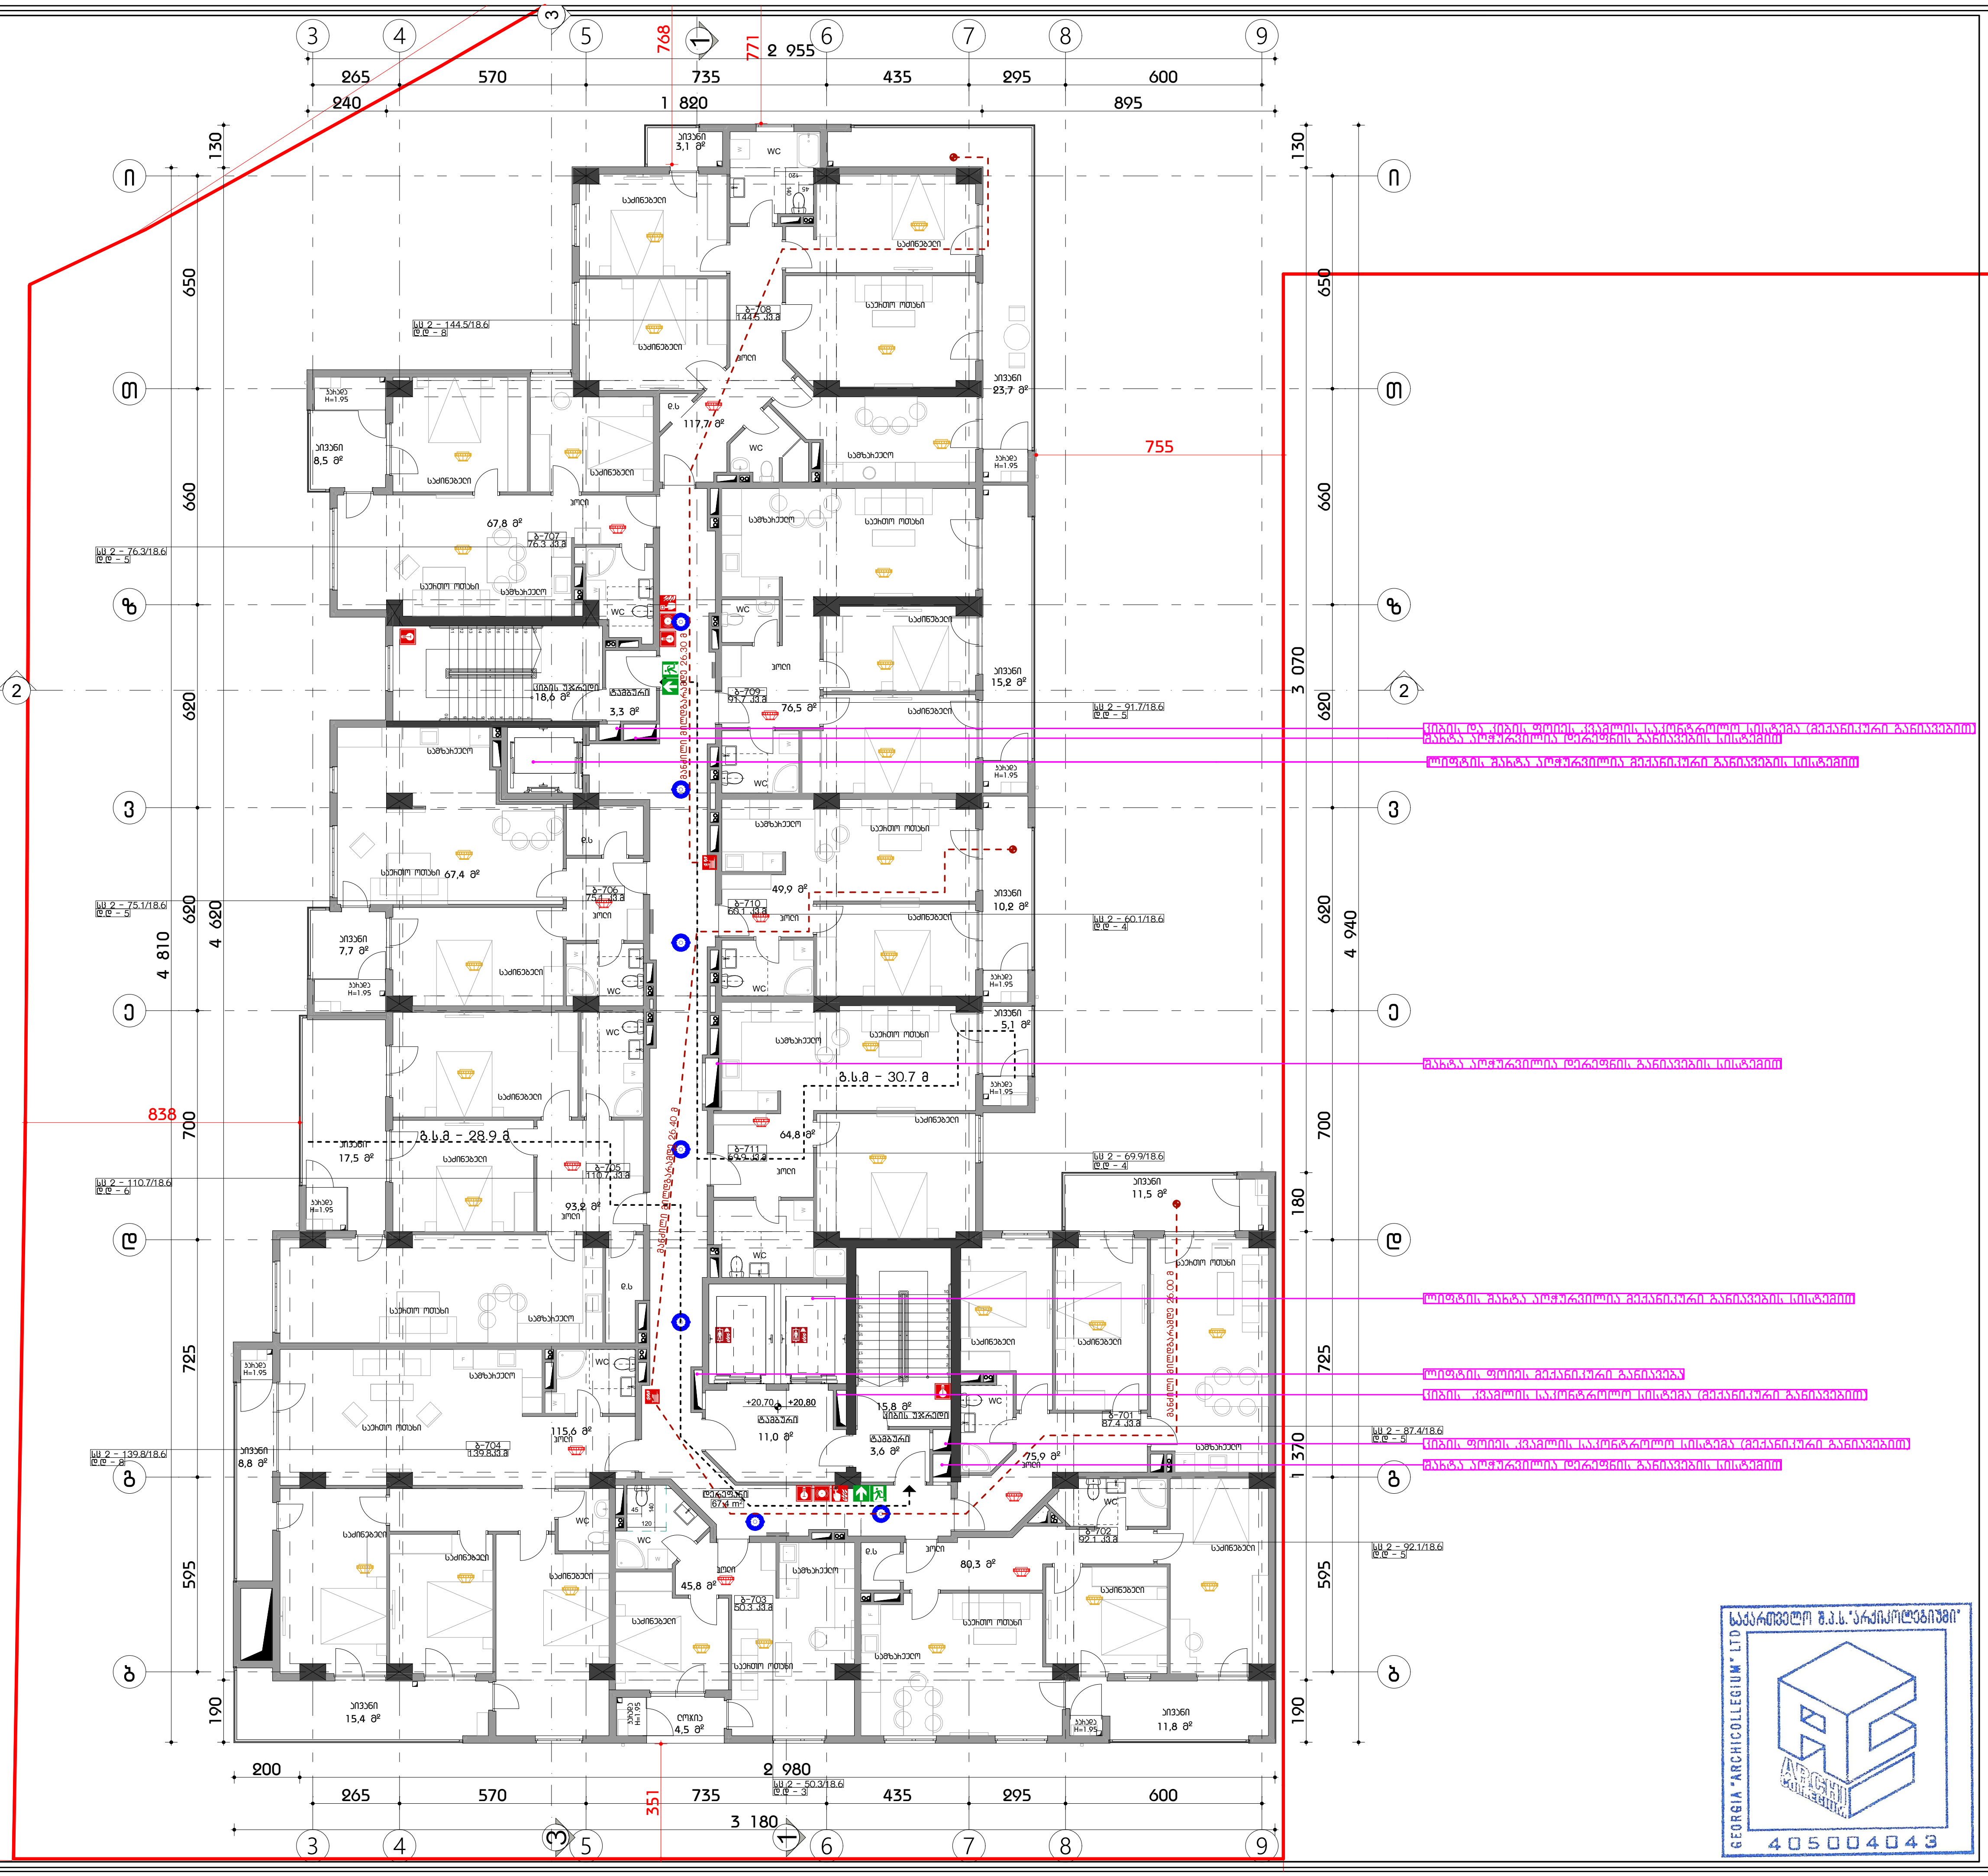

ფორმატი A3

პირობითი აღნიშვნები

- კედლის ხანძარმედეგობის ხარისხი 1 საათი
- კედლის ხანძარმედეგობის ხარისხი 2 საათი
- გასასვლელი
- ხელის ცეცხლმაქრი
- სახანძრო მილდბახი
- ხელით სამართავი განგაშის ღილაკი
- გასასვლელის საავარიო განათება
- სახანძრო ჰიდრანტი
- სახანძრო ლიფტი
- კვამლის ალმომჩენი
- კვამლზე მორეაგირე მაუწყებელი
- ავტოსაშხეფი
- ცეცხლის ალმომჩენი

დაკავებულობა

შენიშვნა

სახანძრო უსაფრთხოების სისტემების მდებარეობა ნაჩვენებია სქემატურად, დეტალურად განისაზღვრება საინჟინრო პროექტის მიხედვით

შ.პ.ს "არქიკოლეგიუმი"

მრავალბინიანი საცხოვრებელი სახლი

ქ. თბილისი. უნივერსიტეტის ქუჩა #3 01.14.03.040.357

სახანძრო სიგნალიზაცია

მეშვიდე სართულის გეგმა

მთ. არქიტექტორი	თ. მეჩვანიძე	
ავტორი	რ. ებრალიძე	
ავტორი	.	
ავტორი	.	

მასშტაბი	ფურცელი	თბილისი
1:200	სს.01.2.9	23.07.2024

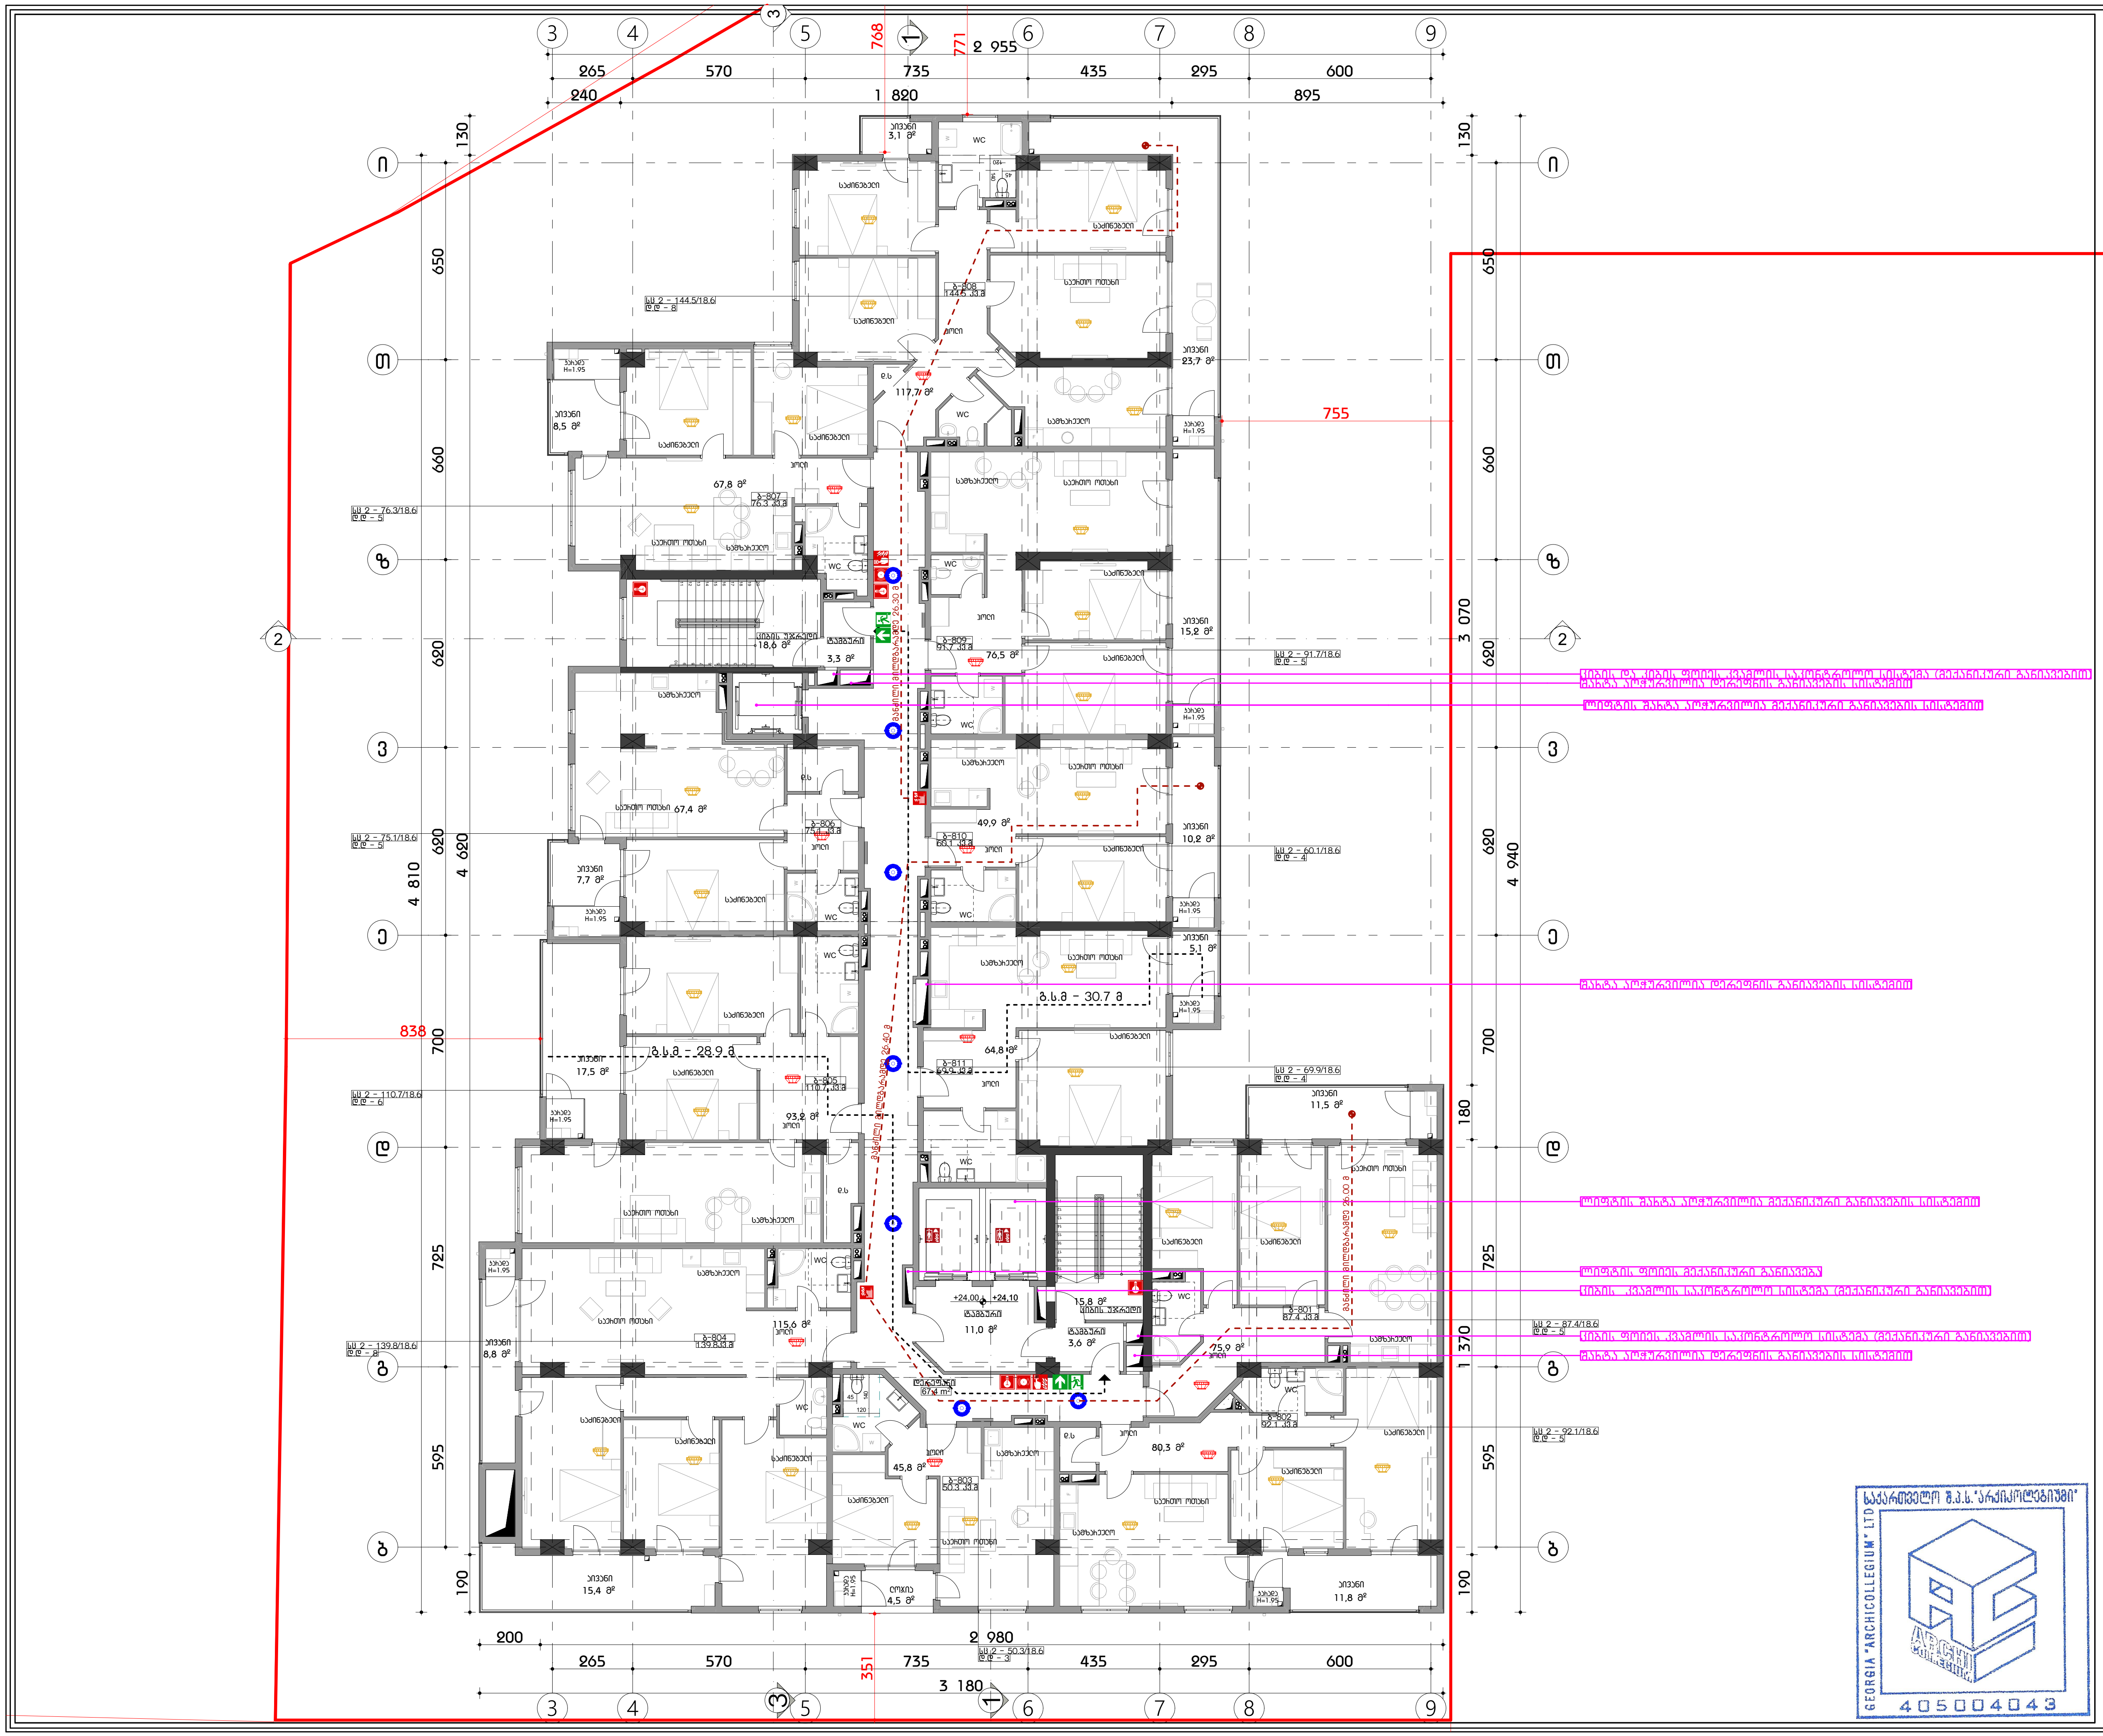

ფორმატი A3

პირობითი აღნიშვნები

- კედლის ხანძარმედეგობის ხარისხი 1 საათი
- კედლის ხანძარმედეგობის ხარისხი 2 საათი
- გასასვლელი
- ხელის ცეცხლმაქრი
- სახანძრო მილდგარი
- ხელით სამართავი განგაშის კოლოფი
- გასასვლელის საავარიო განათება
- სახანძრო ჰიდრანტი
- სახანძრო ლიფტი
- კვამლის აღმომჩენი
- კვამლზე მორეაგირე მაუწყებელი
- ავტოსაშხეფი
- ცეცხლის აღმომჩენი

დაკავებულობა

შენიშვნა

სახანძრო უსაფრთხოების სისტემების მდებარეობა ნაჩვენებია სქემატურად, დეტალურად განსაზღვრულია საინჟინრო პროექტების მიხედვით

შ.პ.ს "არქიკოლეგიუმი"

მრავალბინიანი საცხოვრებელი სახლი

ქ. თბილისი. უნივერსიტეტის ქუჩა #3 01.14.03.040.357

სახანძრო სიგნალიზაცია

მერვე სართულის გეგმა

მთ. არქიტექტორი	თ. მურვანიძე	
ავტორი	რ. ებრალიძე	
ავტორი	.	
ავტორი	.	

მასშტაბი	ფურცელი	თბილისი
1:200	სს.01.2.10	23.07.2024

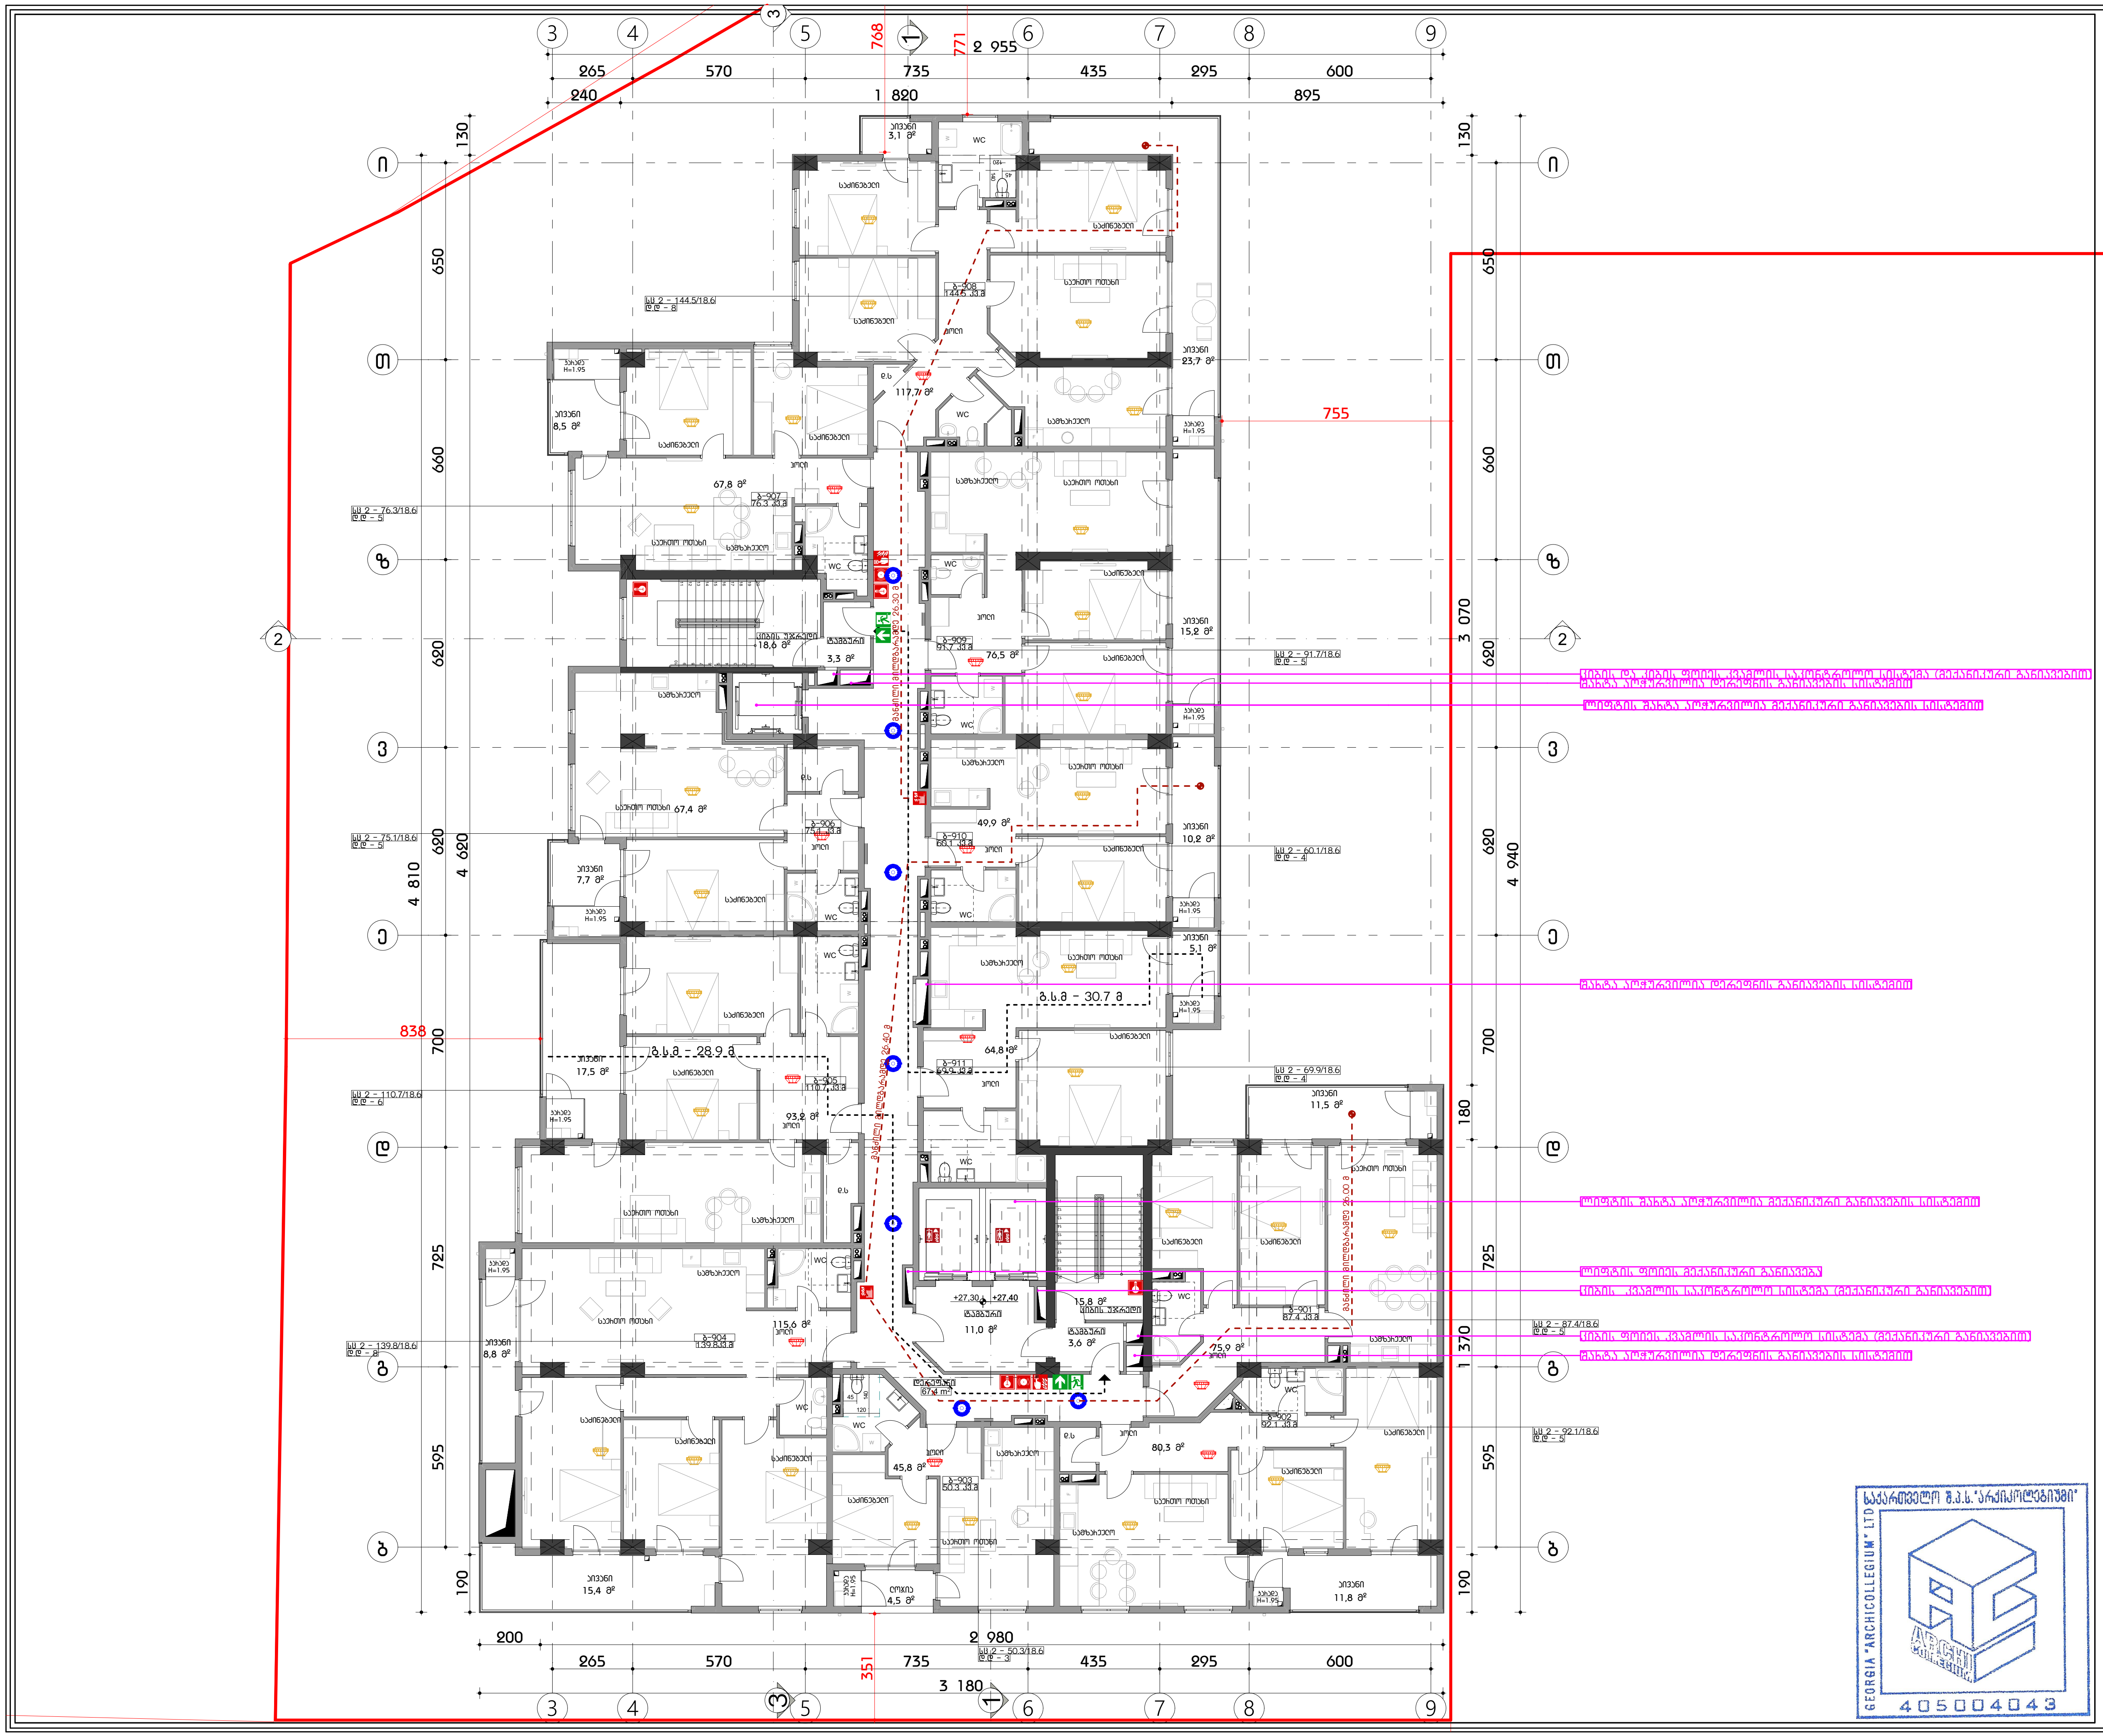

ფორმატი A3

პირობითი აღნიშვნები

- კედლის ხანძარმედეგობის ხარისხი 1 საათი
- კედლის ხანძარმედეგობის ხარისხი 2 საათი
- გასასვლელი
- ხელის ცეცხლმაქრი
- სახანძრო მილდგამი
- ხელით სამართავი განგაშის კოლოფი
- გასასვლელის საავარიო განათება
- სახანძრო ჰიდრანტი
- სახანძრო ლიფტი
- კვამლის აღმომჩენი
- კვამლზე მორეაგირე მაუწყებელი
- ავტოსაშხეფი
- ცეცხლის აღმომჩენი

შენიშვნა

სახანძრო უსაფრთხოების სისტემების მდებარეობა ნაჩვენებია სქემატურად, დეტალურად განსაზღვრულია სპეციალური პროექტების მიხედვით

შ.პ.ს "არქიკოლეგიუმი"

მრავალბინიანი საცხოვრებელი სახლი

ქ. თბილისი. უნივერსიტეტის ქუჩა #3 01.14.03.040.357

სახანძრო სიგნალიზაცია

მეცხრე სართულის გეგმა

მთ. არქიტექტორი	თ. მურვანიძე	
ავტორი	რ. ებრალიძე	
ავტორი	.	
ავტორი	.	

მასშტაბი	ფურცელი	თბილისი
1:200	სს.01.2.11	23.07.2024

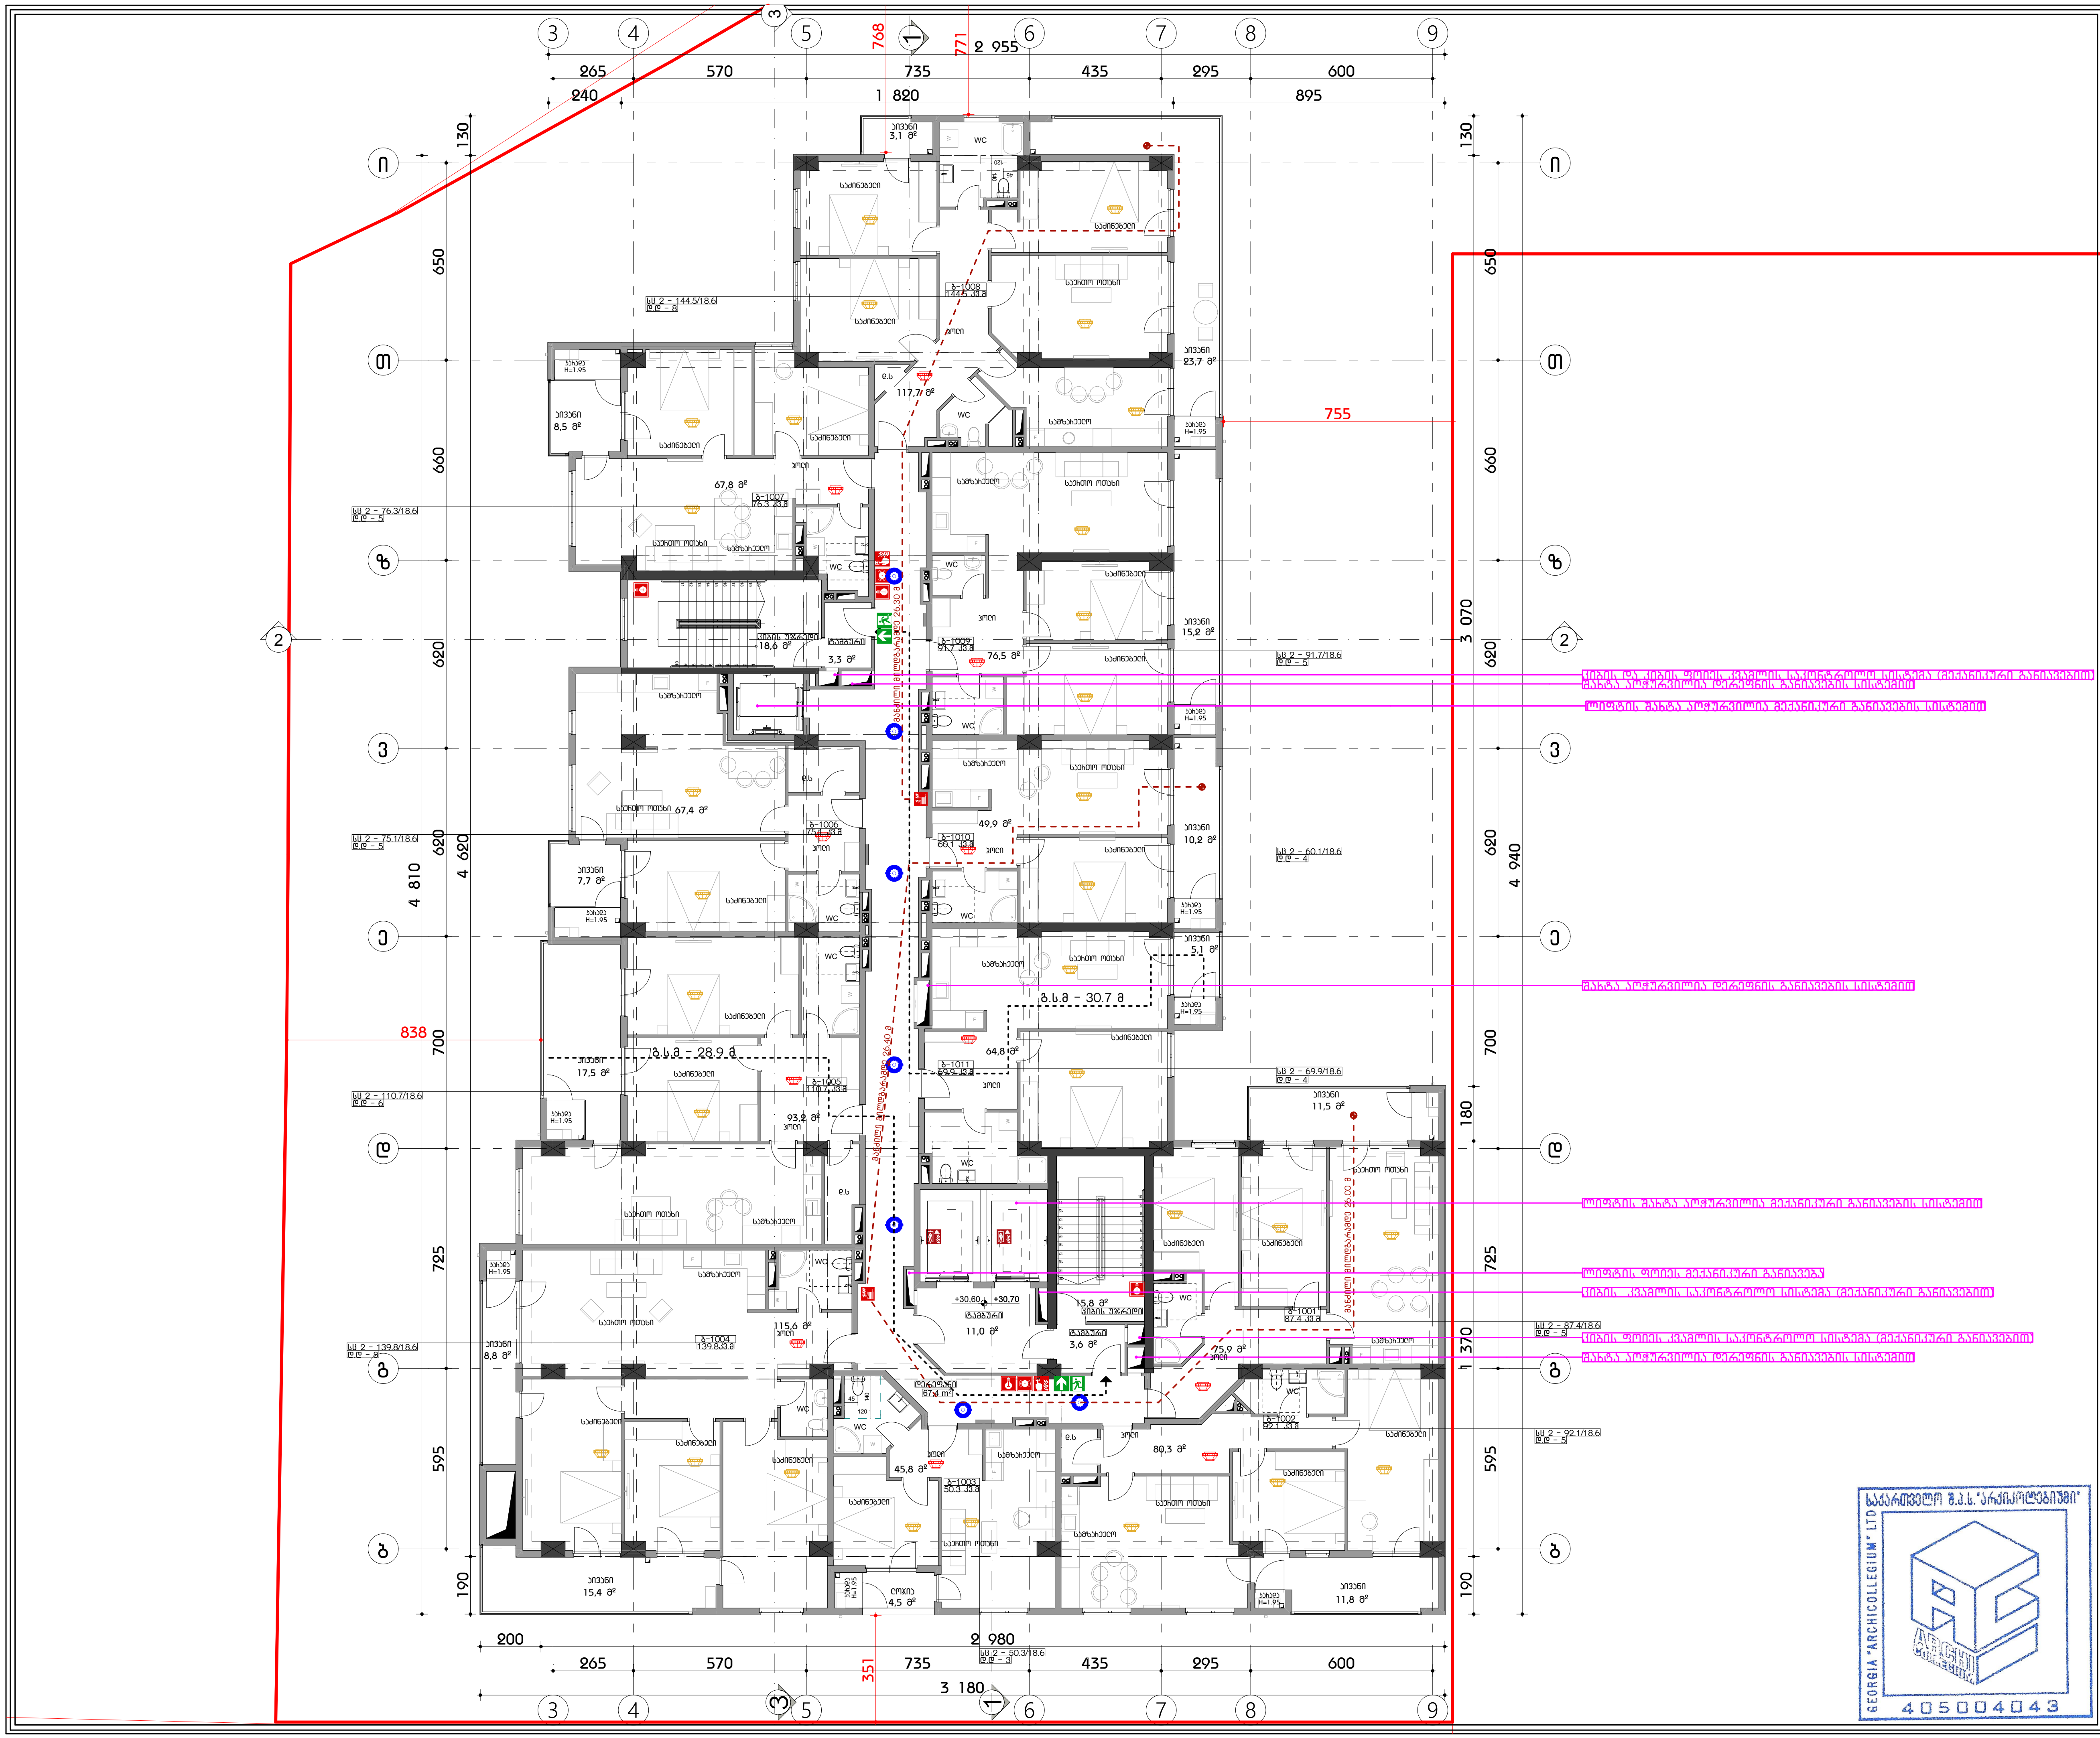

ფორმატი A3

პირობითი აღნიშვნები

- კედლის ხანძარმედეგობის ხარისხი 1 საათი
- კედლის ხანძარმედეგობის ხარისხი 2 საათი
- გასასვლელი
- ხელის ცეცხლმაქრი
- სახანძრო მილდგარი
- ხელით სამართავი განგაშის კოლოფი
- გასასვლელის საავარიო განათება
- სახანძრო ჰიდრანტი
- სახანძრო ლიფტი
- კვამლის აღმომჩენი
- კვამლზე მორეაგირე მაუწყებელი
- ავტოსაშხეფი
- ცეცხლის აღმომჩენი

დაკავებულობა

შენიშვნა

სახანძრო უსაფრთხოების სისტემების მდებარეობა წარმოდგენილია სქემატურად, დეტალური განსაზღვრულია საინჟინრო პროექტების მიხედვით

შ.პ.ს "არქიკოლეგიუმი"

საქართველო შ.პ.ს."არქიკოლეგიუმი"
GEORGIA "ARCHICOLLEGIUM" LTD
405004043

მრავალბინიანი საცხოვრებელი სახლი

ქ. თბილისი. უნივერსიტეტის ქუჩა #3 01.14.03.040.357

სახანძრო სიგნალიზაცია

მეათე სართულის გეგმა

მთ. არქიტექტორი	თ. მერვანიძე	
ავტორი	რ. ებრალიძე	
ავტორი	.	
ავტორი	.	

მასშტაბი	ფურცელი	თბილისი
1:200	სს.01.2.12	23.07.2024

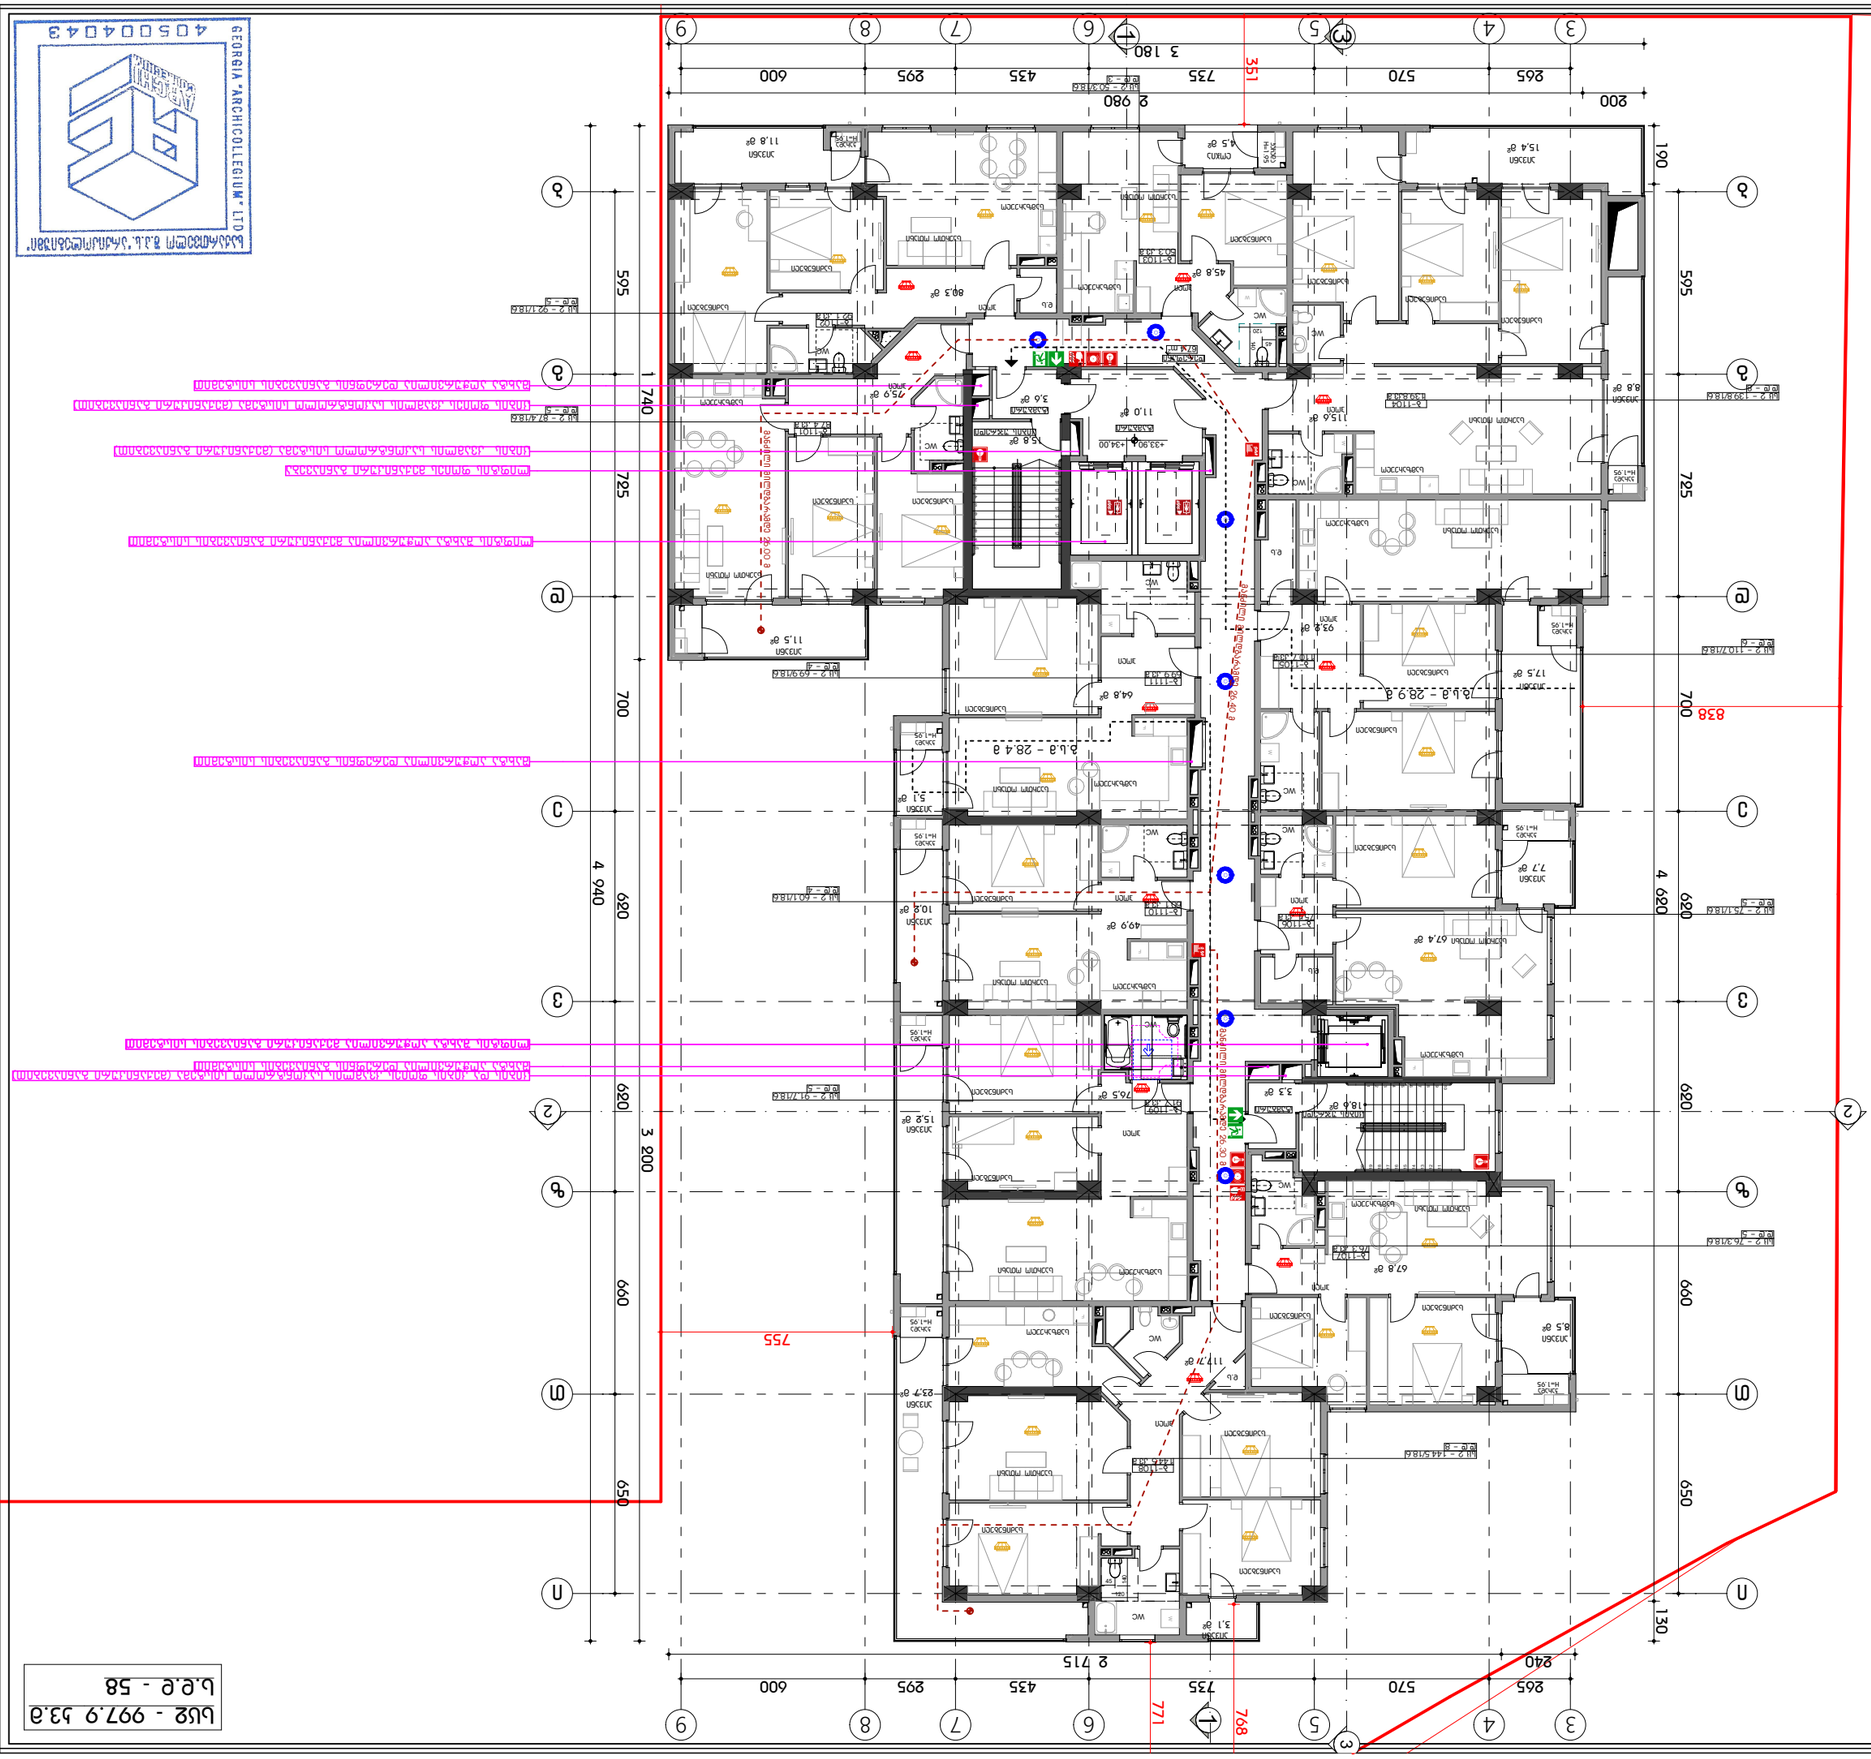
GEORGIA "ARCHICOLLEGIUM" LTD
4050040043
ბინის ნომრების მინიმალური ფართობის დაცვა
ბინის ნომრების მინიმალური ფართობის დაცვა

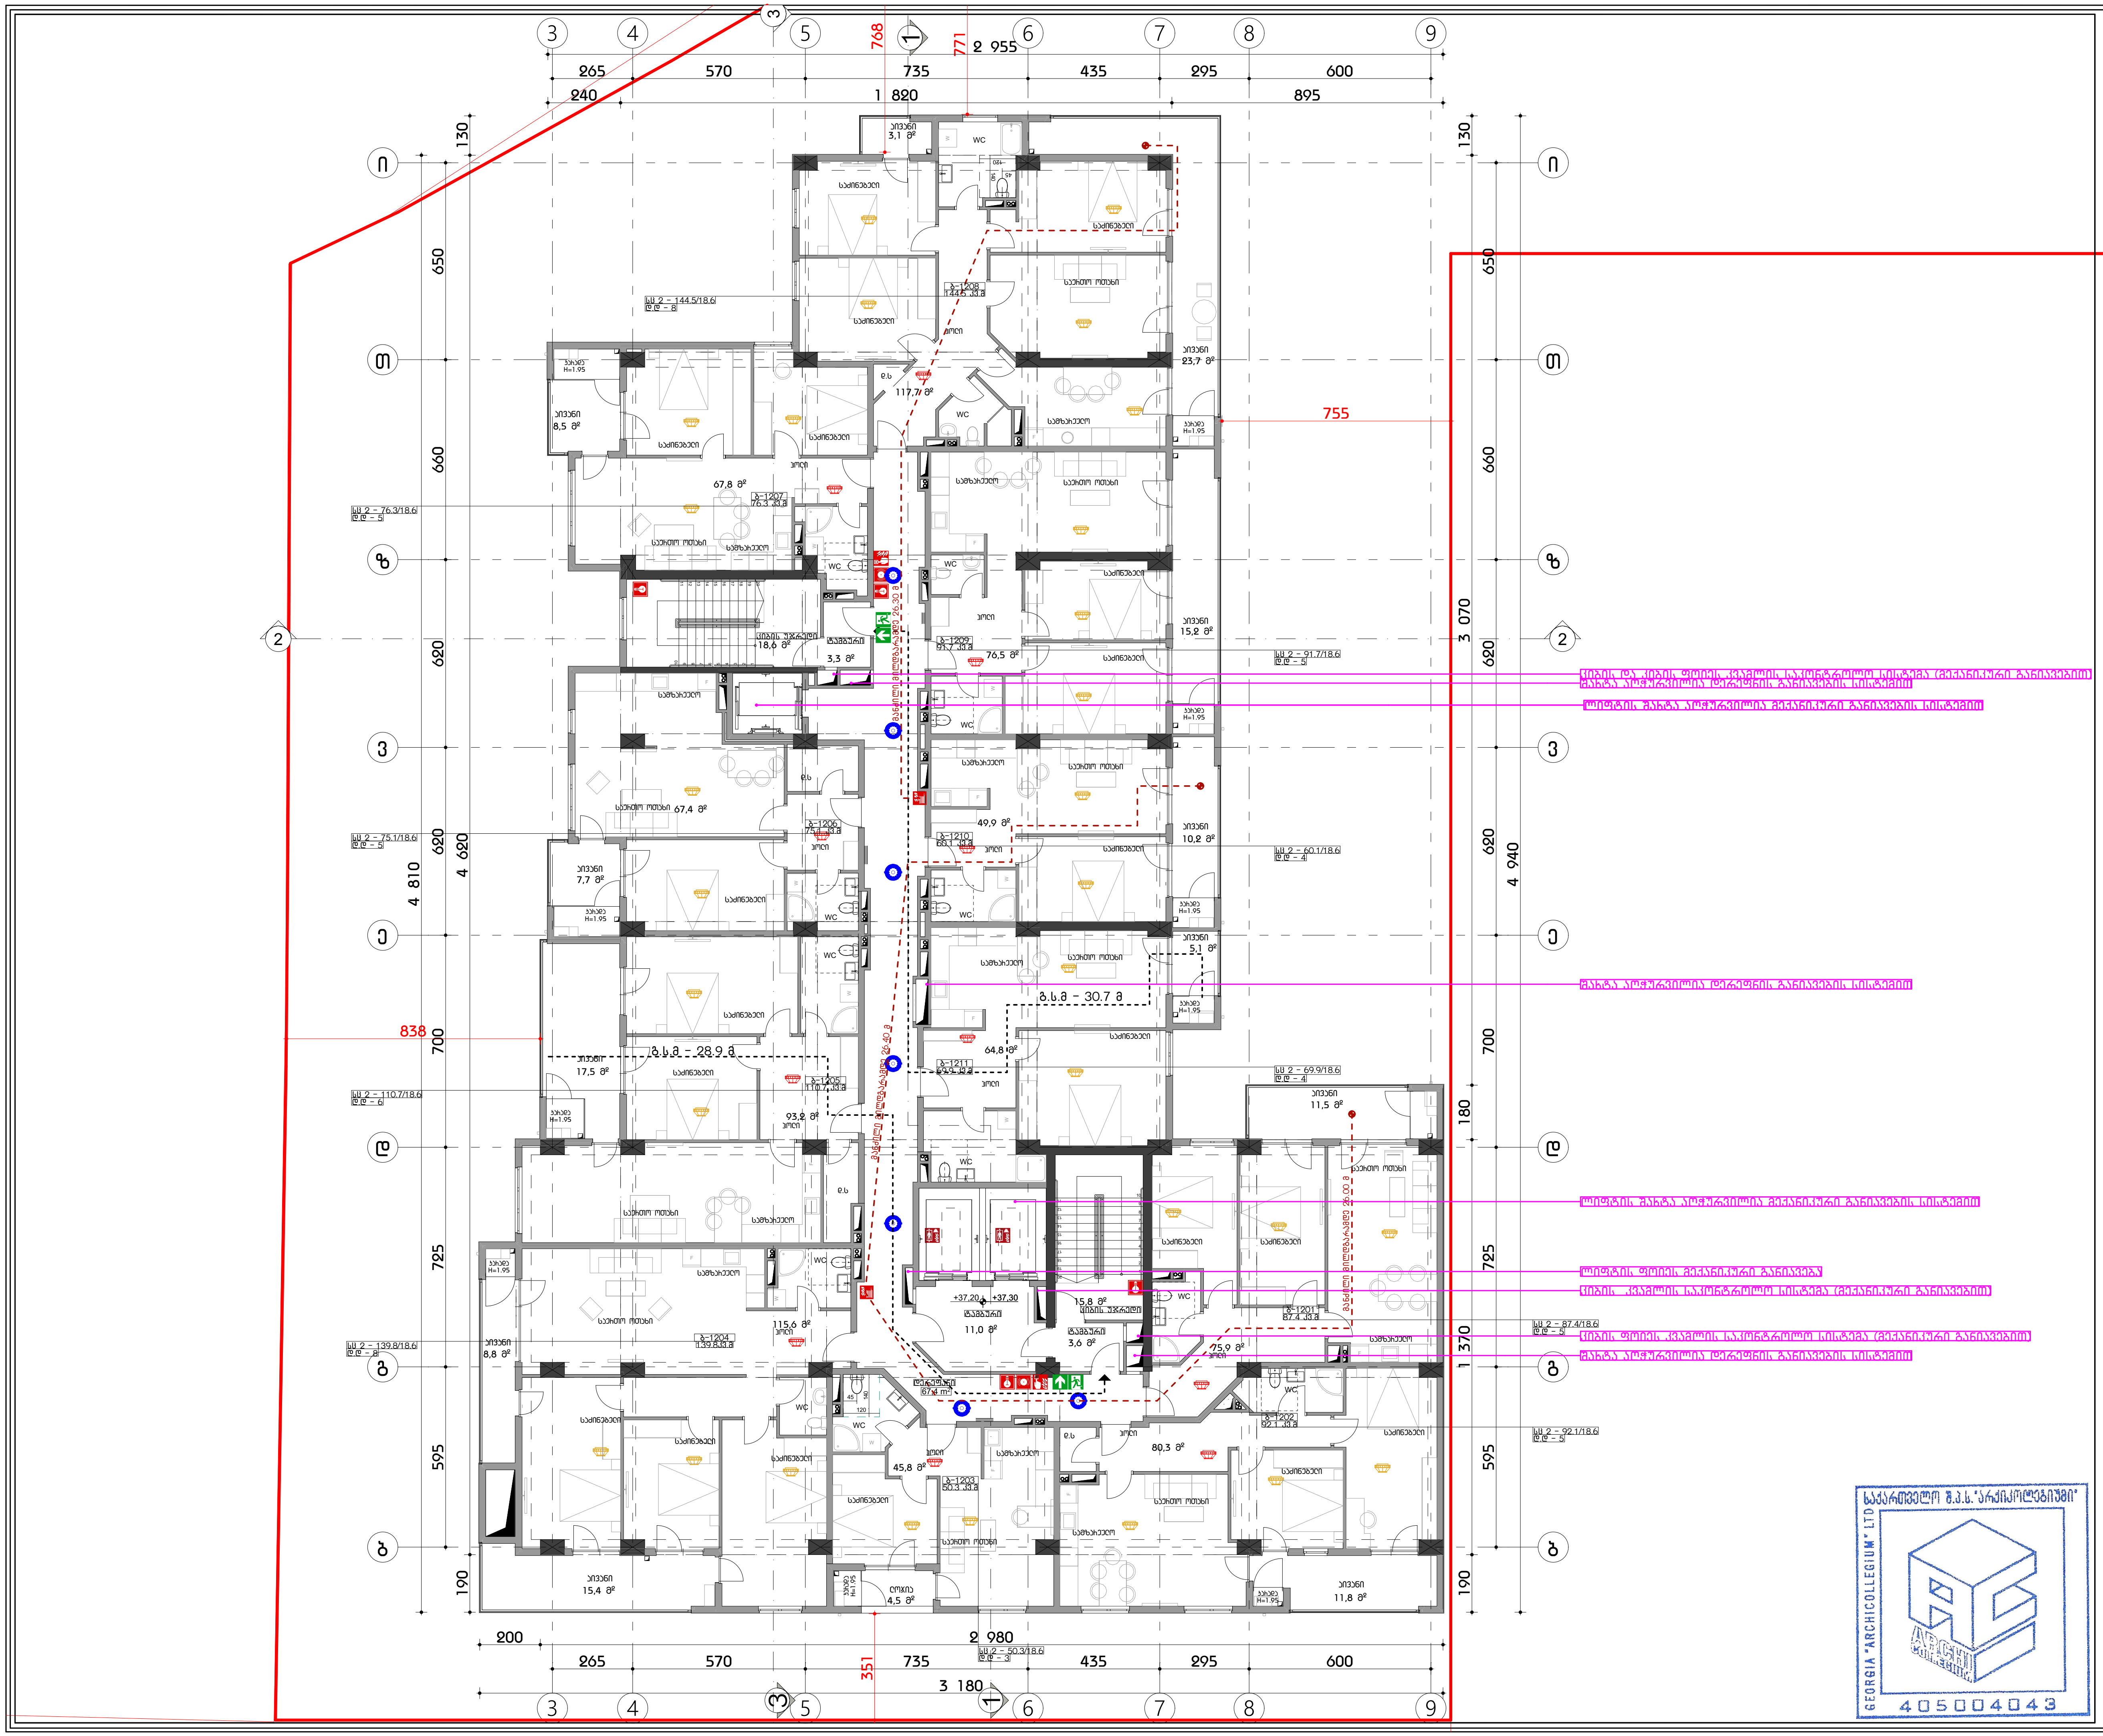

ფორმატი A3

პირობითი აღნიშვნები

- კედლის ხანძარმედეგობის ხარისხი 1 საათი
- კედლის ხანძარმედეგობის ხარისხი 2 საათი
- გასასვლელი
- ხელის ცეცხლმაქრი
- სახანძრო მილდგარი
- ხელით სამართავი განგაშის კოლოფი
- გასასვლელის საავარიო განათება
- სახანძრო ჰიდრანტი
- სახანძრო ლიფტი
- კვამლის აღმომჩენი
- კვამლზე მორეაგირე მაუწყებელი
- ავტოსაშხეფი
- ცეცხლის აღმომჩენი

დაკავებულობა

შენიშვნა

სახანძრო უსაფრთხოების სისტემების მდებარეობა ნაჩვენებია სქემატურად. დეტალურად განისაზღვრება საინჟინრო პროექტის მიხედვით

შ.პ.ს "არქიკოლეგიუმი"

მრავალბინიანი საცხოვრებელი სახლი

ქ. თბილისი. უნივერსიტეტის ქუჩა #3 01.14.03.040.357

სახანძრო სიგნალიზაცია

მეთორმეტე სართულის გეგმა

მთ. არქიტექტორი	თ. მეხვანიძე	
ავტორი	რ. ებრალიძე	
ავტორი	.	
ავტორი	.	

მასშტაბი	ფურცელი	თბილისი
1:200	სს.01.2.14	23.07.2024

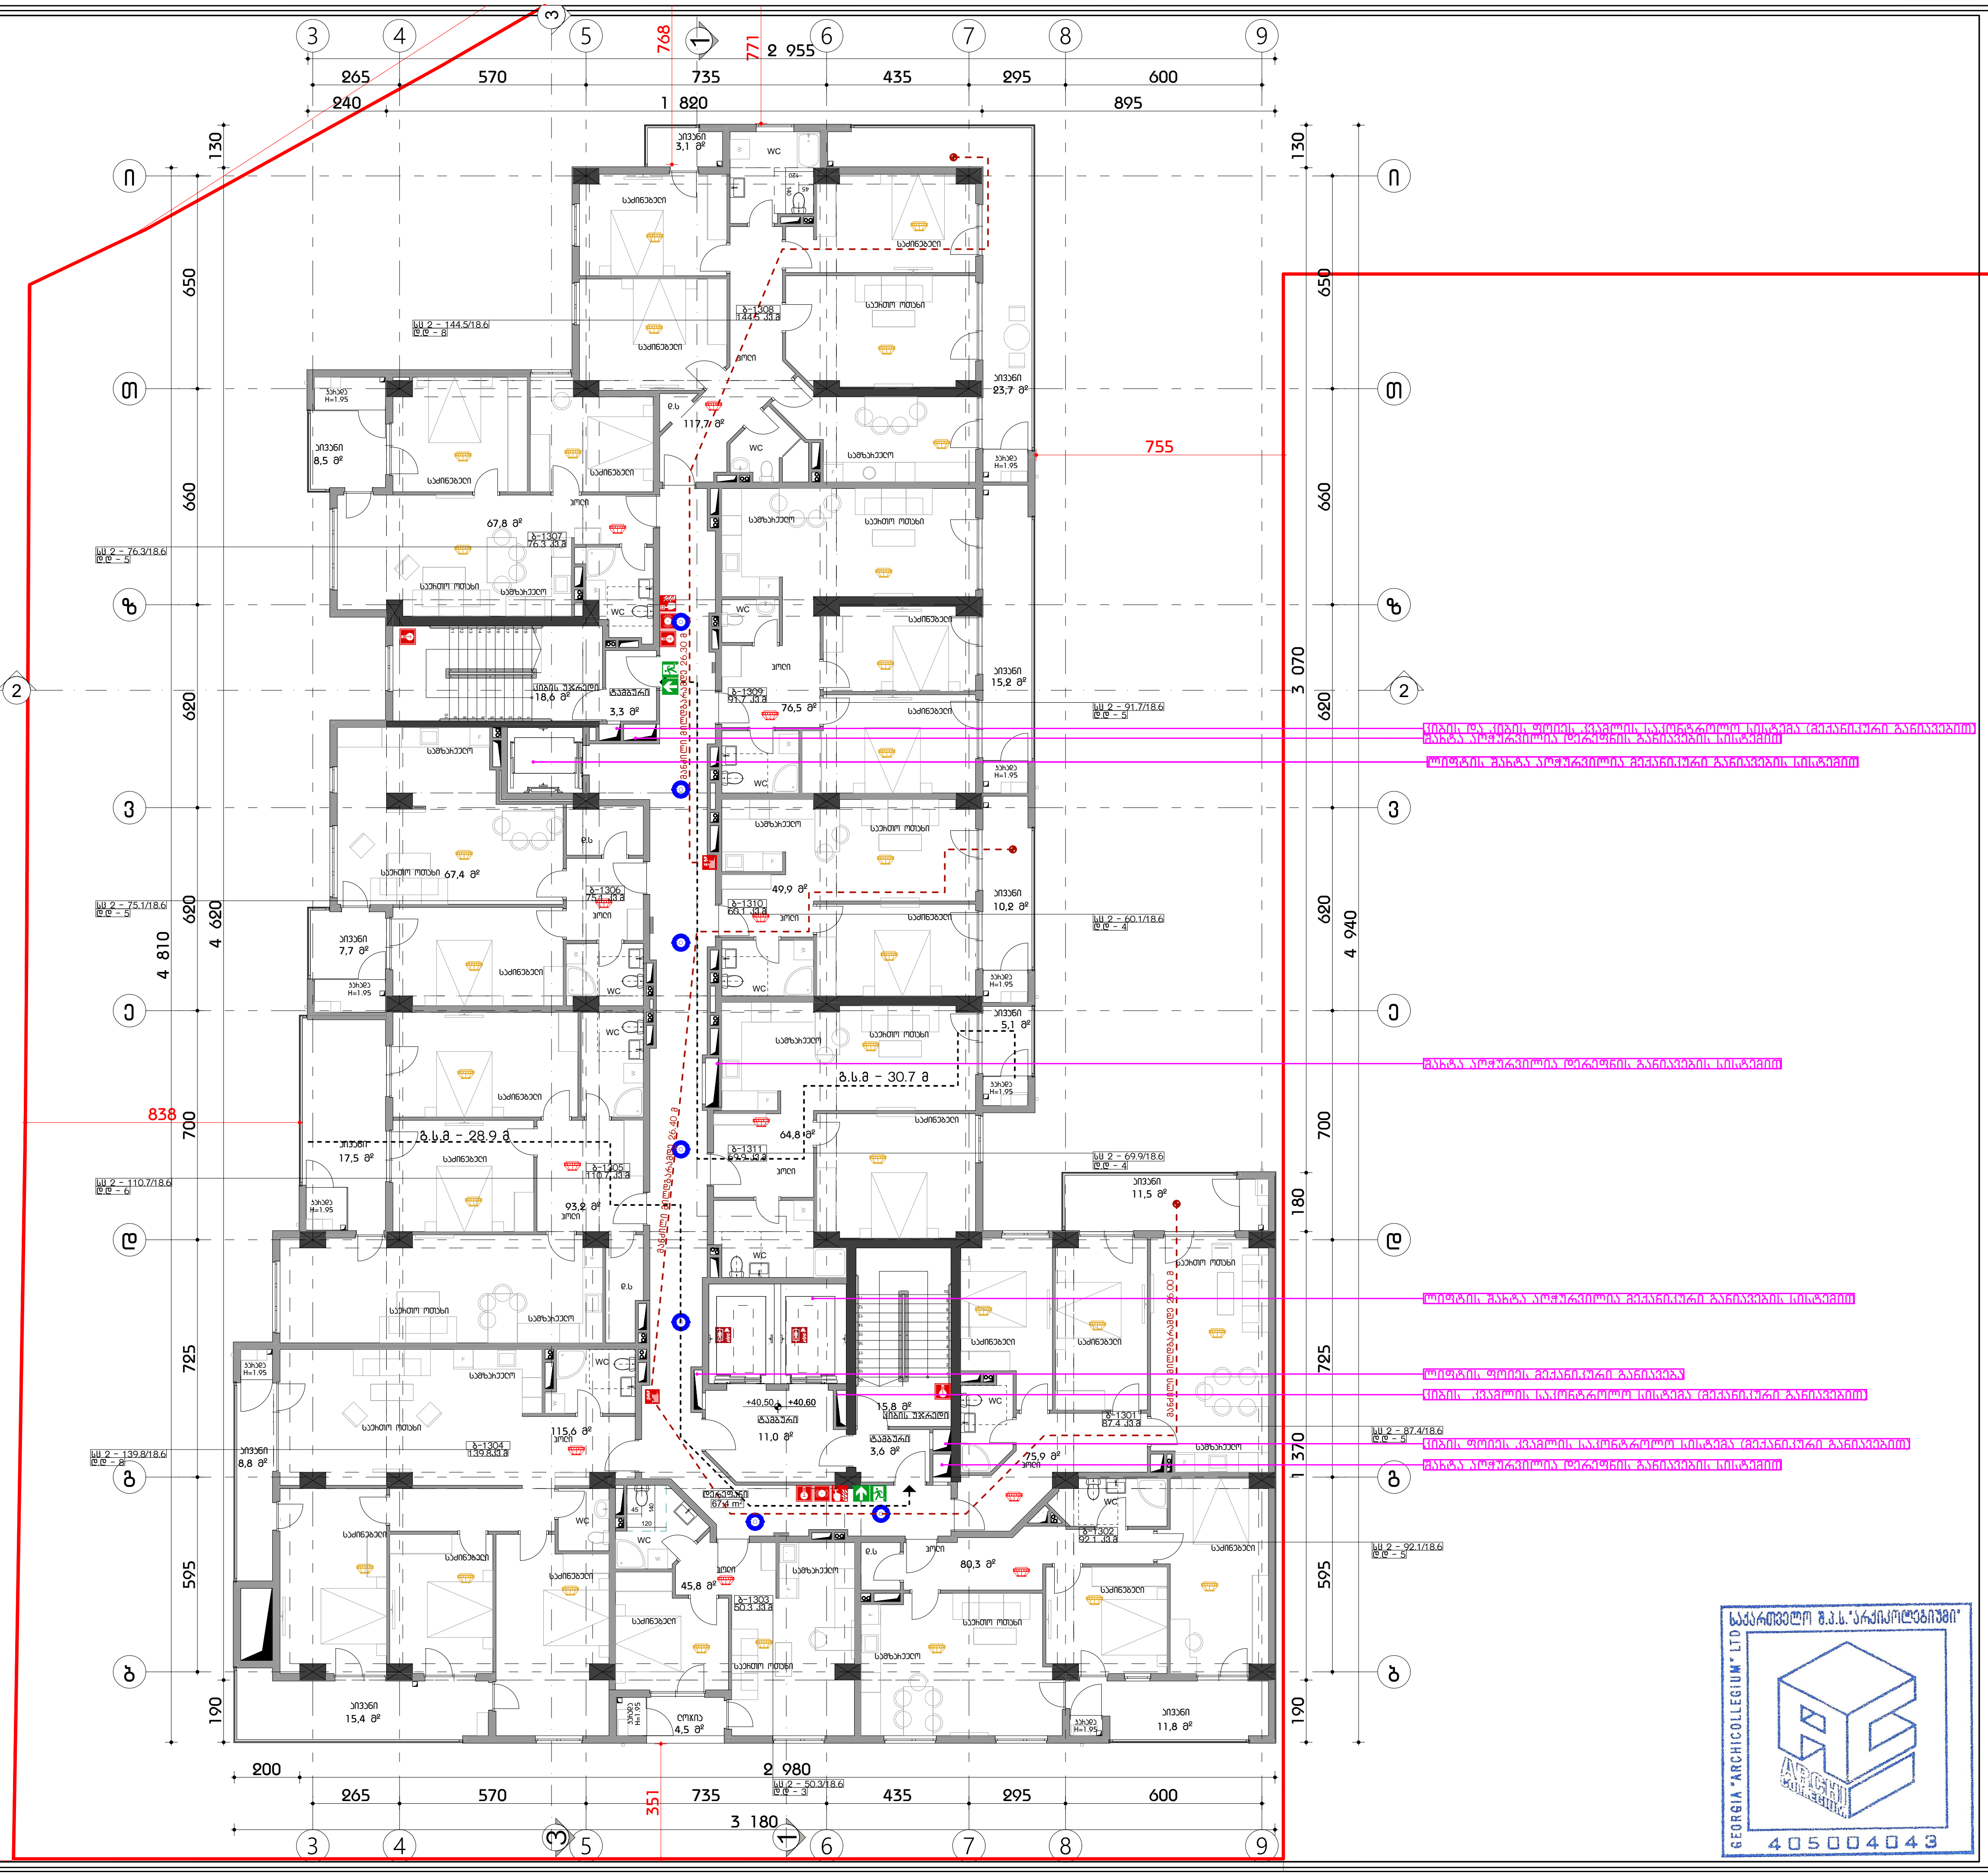

ფორმატი A3

პირობითი აღნიშვნები

- კედლის ხანძარმედეგობის ხარისხი 1 საათი
- კედლის ხანძარმედეგობის ხარისხი 2 საათი
- გასასვლელი
- ხელის ცეცხლმაქრი
- სახანძრო მილდგამი
- ხელით სამართავი განგაშის კოლოფი
- გასასვლელის საავარიო განათება
- სახანძრო ჰიდრანტი
- სახანძრო ლიფტი
- კვამლის აღმომჩენი
- კვამლზე მორეაგირე მაუწყებელი
- ავტოსაშხეფი
- ცეცხლის აღმომჩენი

დაკავებულობა

შენიშვნა

სახანძრო უსაფრთხოების სისტემების მდებარეობა ნახაზებზე სქემატურად, დეტალურად განსაზღვრულია საინჟინრო პროექტების მიხედვით

შ.პ.ს "არქიკოლეგიუმი"

მრავალბინიანი საცხოვრებელი სახლი

ქ. თბილისი. უნივერსიტეტის ქუჩა #3 01.14.03.040.357

სახანძრო სიგნალიზაცია

მეცამეტე სართულის გეგმა

მთ. არქიტექტორი	თ. მეჩვანიძე	
ავტორი	რ. ებრალიძე	
ავტორი	.	
ავტორი	.	

მასშტაბი	ფურცელი	თბილისი
1:200	სს.01.2.15	23.07.2024

საქართველო შ.პ.ს."არქიკოლეგიუმი"
GEORGIA "ARCHICOLLEGIUM" LTD
405004043

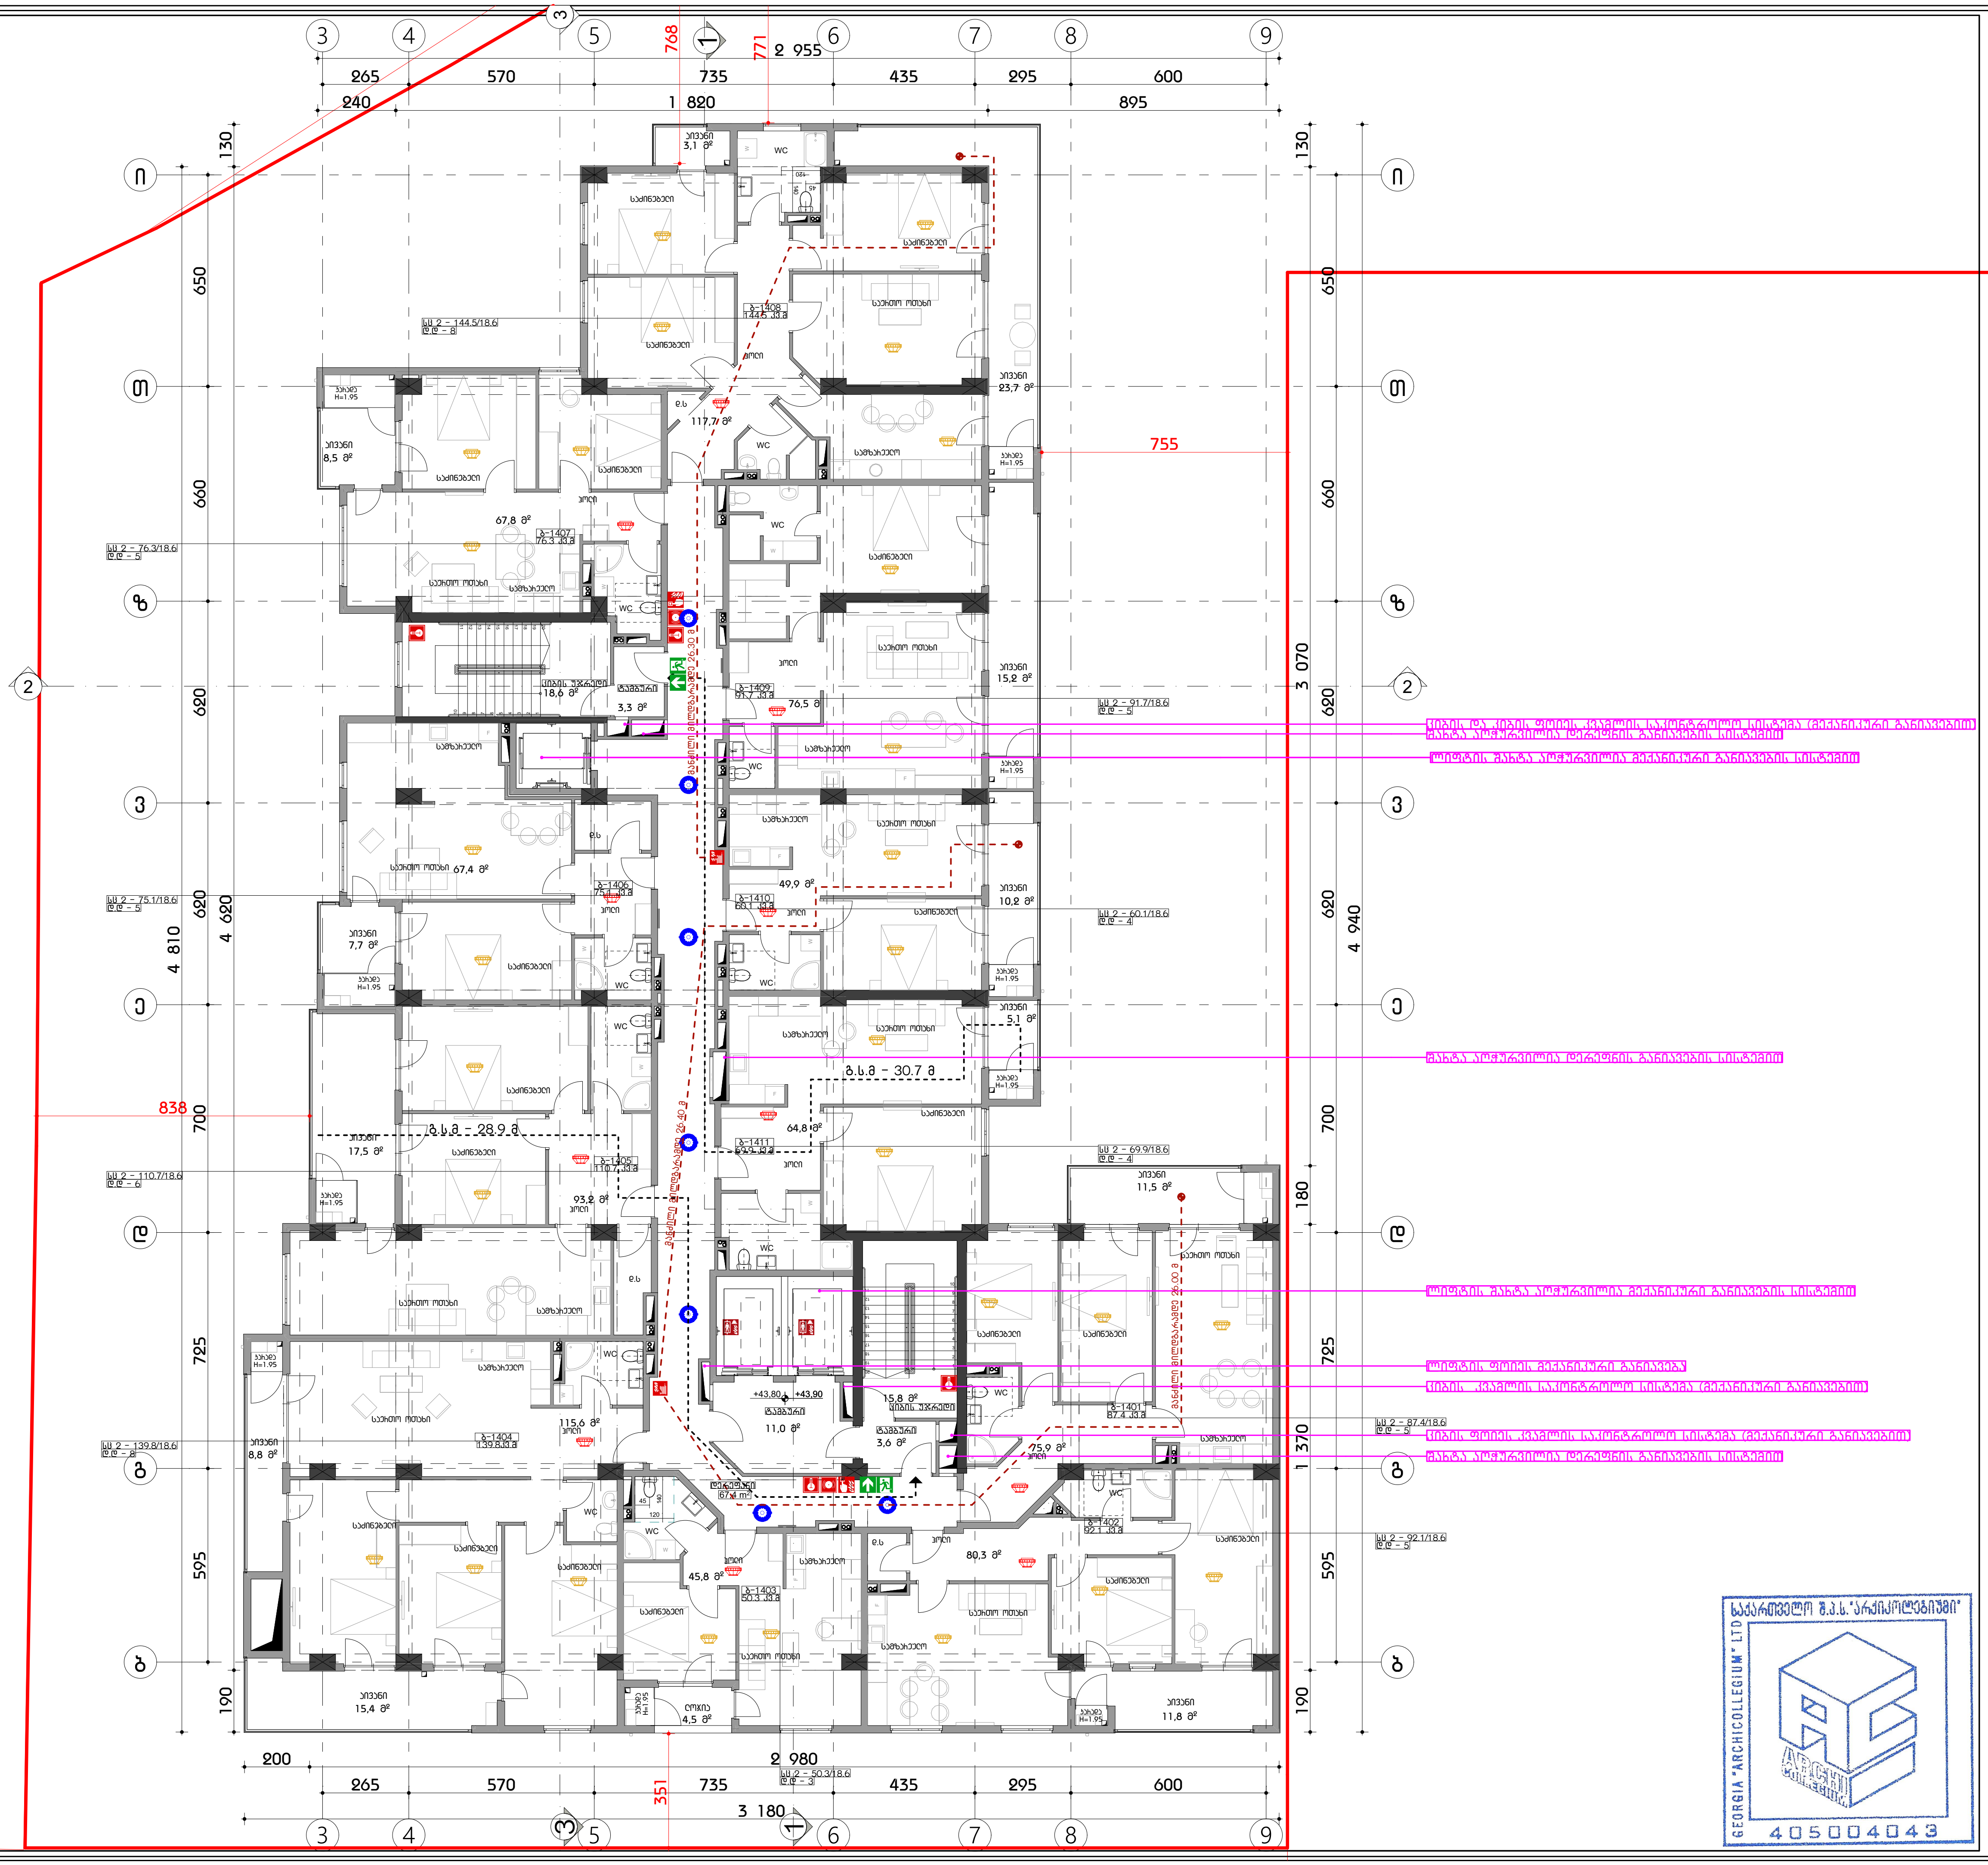

ფორმატი A3

პირობითი აღნიშვნები

- კედლის ხანძარმედეგობის ხარისხი 1 საათი
- კედლის ხანძარმედეგობის ხარისხი 2 საათი
- გასასვლელი
- ხელის ცეცხლმაქრი
- სახანძრო მილდგარი
- ხელით სამართავი განგაშის ჯოლოფი
- გასასვლელის საავარიო განათება
- სახანძრო ჰიდრანტი
- სახანძრო ლიფტი
- კვამლის აღმომჩენი
- კვამლზე მორეაგირე მაუწყებელი
- ავტოსაშხეფი
- ცეცხლის აღმომჩენი

დაკავებულობა

შენიშვნა

სახანძრო უსაფრთხოების სისტემების მდებარეობა ნაჩვენებია სქემატურად, დეტალურად განსაზღვრულია საინჟინრო პროექტების მიხედვით

შ.პ.ს "არქიკოლეგიუმი"

საქართველო შ.პ.ს. "არქიკოლეგიუმი" GEORGIA "ARCHICOLLEGIUM" LTD 405004043

მრავალბინიანი საცხოვრებელი სახლი

ქ. თბილისი. უნივერსიტეტის ქუჩა #3 01.14.03.040.357

სახანძრო სიგნალიზაცია


მთ. არქიტექტორი	თ. მჟავანიძე	
ავტორი	რ. ებრალიძე	
ავტორი	.	
ავტორი	.	

მასშტაბი	ფურცელი	თბილისი
1:200	სს.01.2.16	23.07.2024

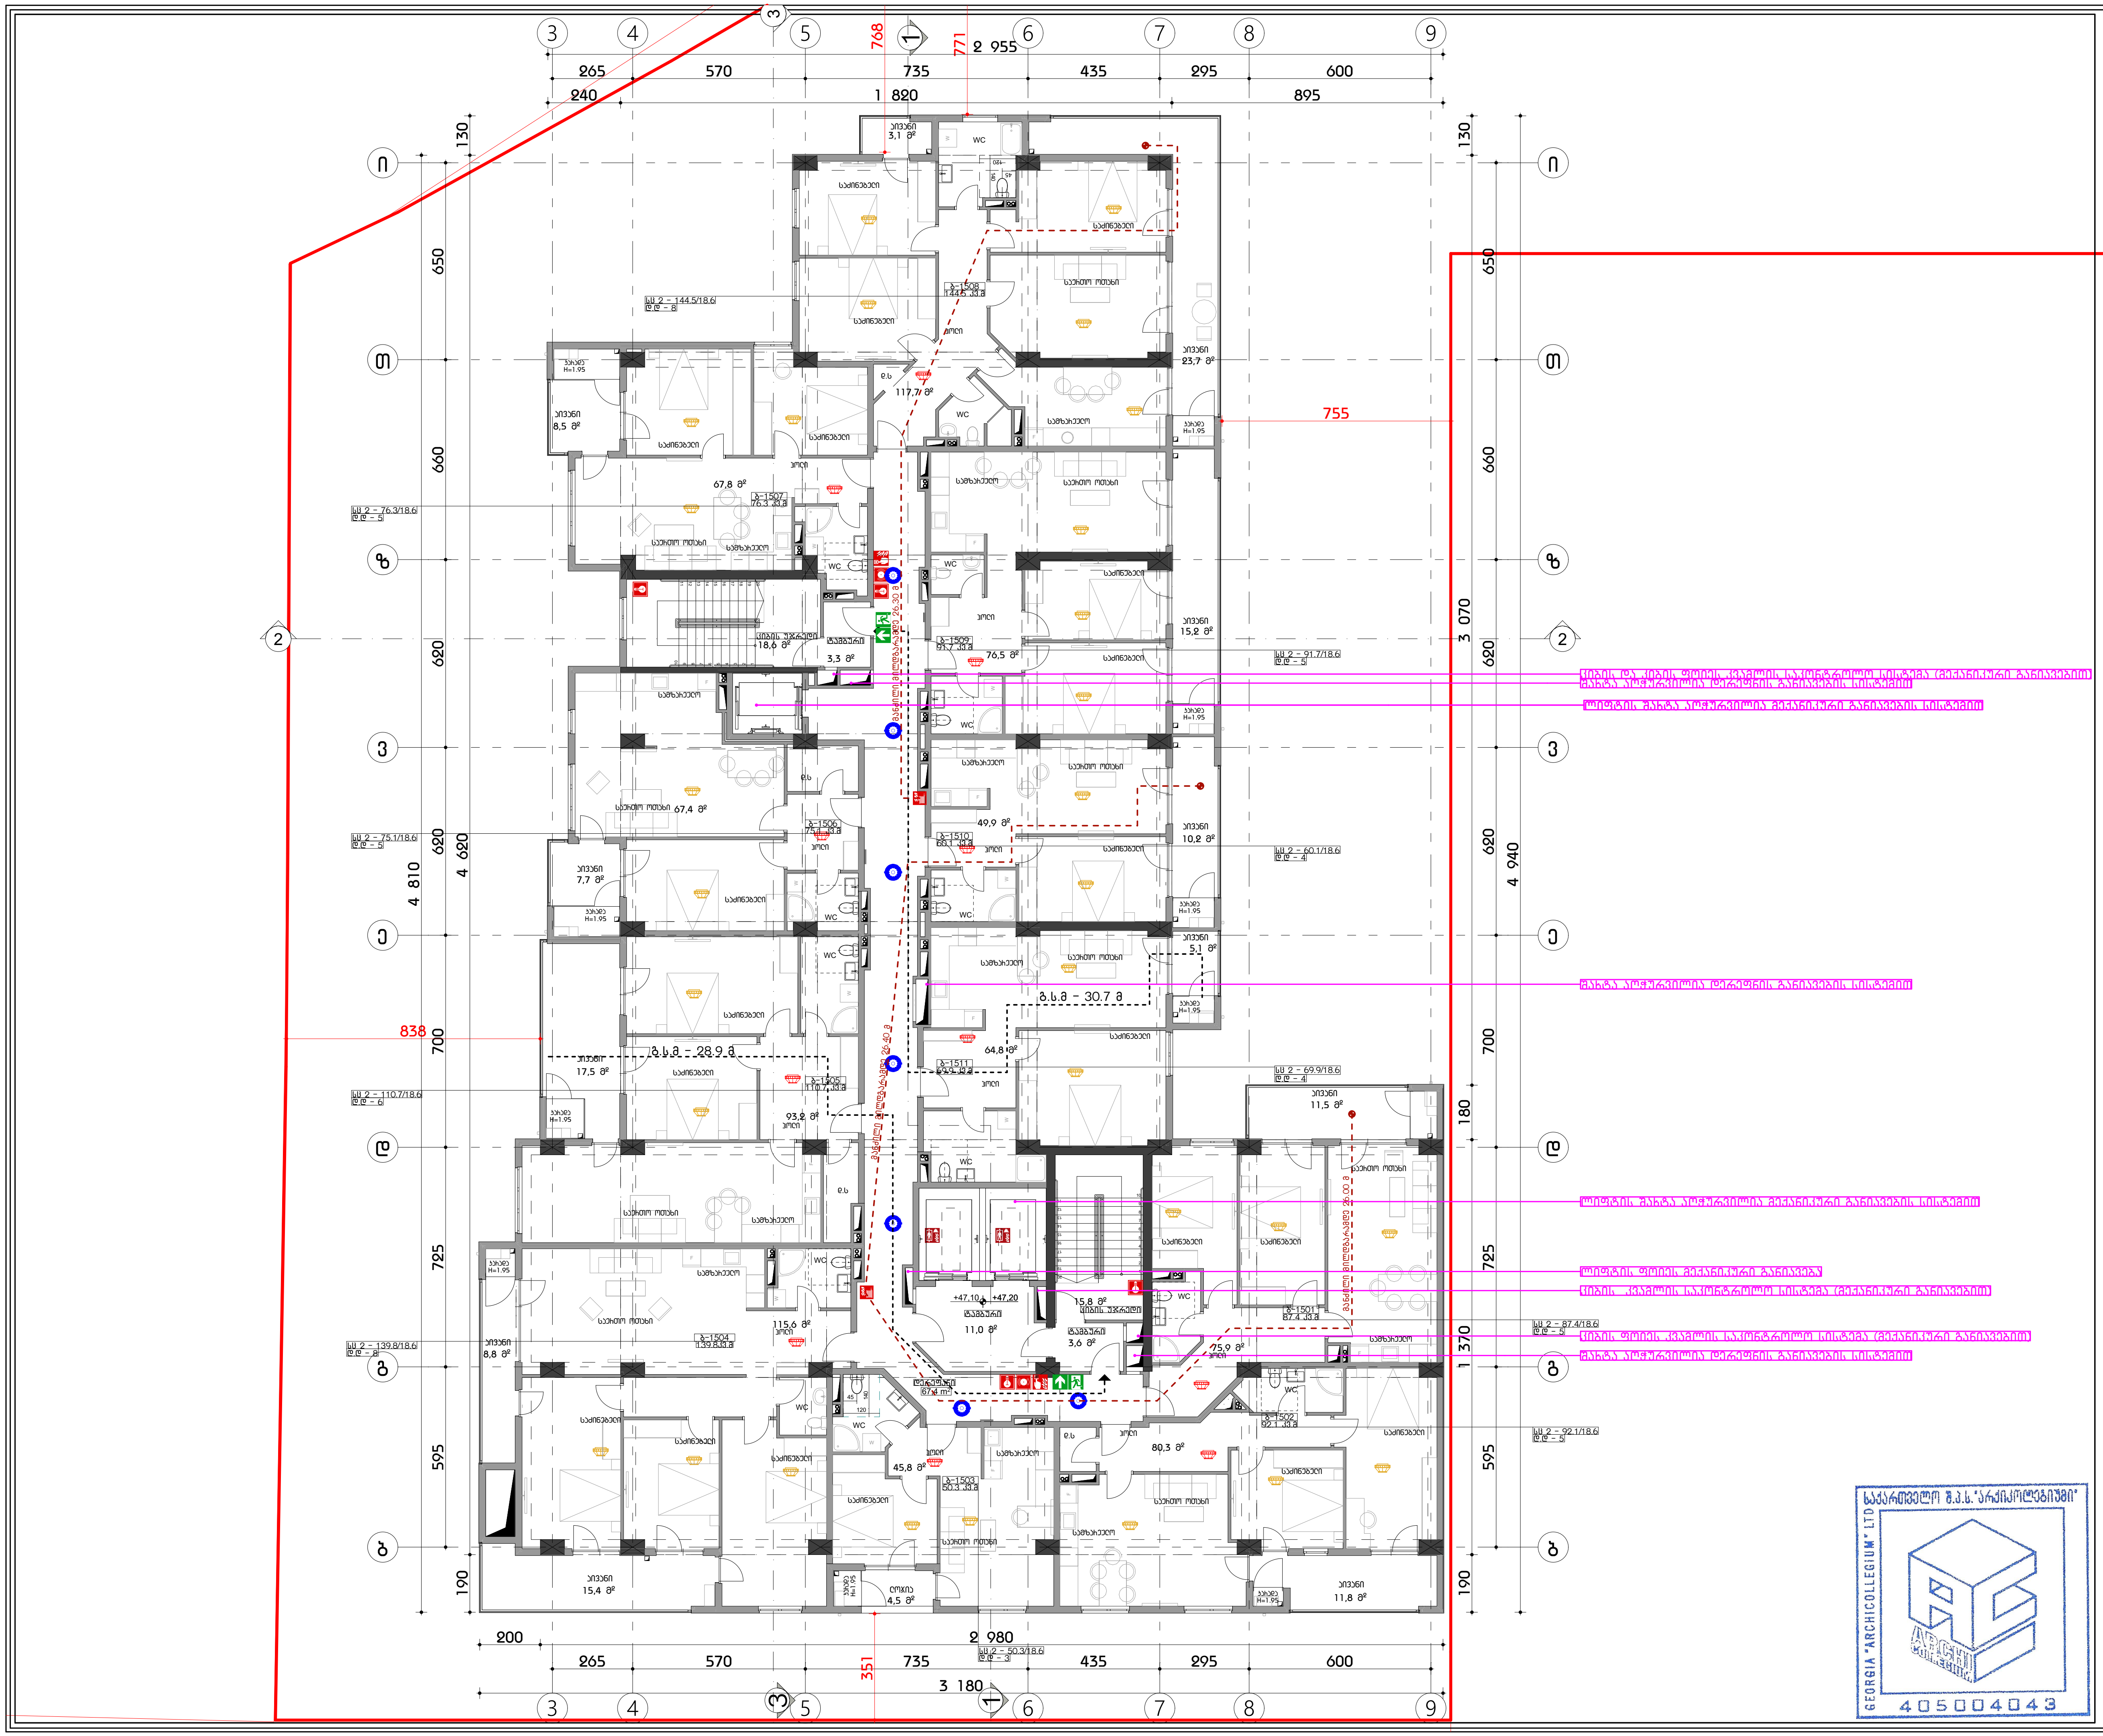

ფორმატი A3

პირობითი აღნიშვნები

- კედლის ხანძარმედეგობის ხარისხი 1 საათი
- კედლის ხანძარმედეგობის ხარისხი 2 საათი
- გასასვლელი
- ხელის ცეცხლმაქრი
- სახანძრო მილდგარი
- ხელით სამართავი განგაშის კოლოფი
- გასასვლელის საავარიო განათება
- სახანძრო ჰიდრანტი
- სახანძრო ლიფტი
- კვამლის აღმომჩენი
- კვამლზე მორეაგირე მაუწყებელი
- ავტოსაშხეფი
- ცეცხლის აღმომჩენი

დაკავშირებობა

შენიშვნა

სახანძრო უსაფრთხოების სისტემების მდებარეობა ნაჩვენებია სქემატურად, დეტალურად განსაზღვრულია საინჟინრო პროექტის მიხედვით

შ.პ.ს "არქიკოლეგიუმი"

მრავალბინიანი საცხოვრებელი სახლი

ქ. თბილისი. უნივერსიტეტის ქუჩა #3 01.14.03.040.357

სახანძრო სიგნალიზაცია

მეთხუთმეტე სართულის გეგმა

მთ. არქიტექტორი	თ. მურვანიძე	
ავტორი	რ. ებრალიძე	
ავტორი	.	
ავტორი	.	

მასშტაბი	ფურცელი	თბილისი
1:200	სს.01.2.17	23.07.2024

საქართველო შ.პ.ს. "არქიკოლეგიუმი" GEORGIA "ARCHICOLLEGIUM" LTD 405004043

სსჯ - 998.4 ხ3.მ
ს.ღ.ღ - 58







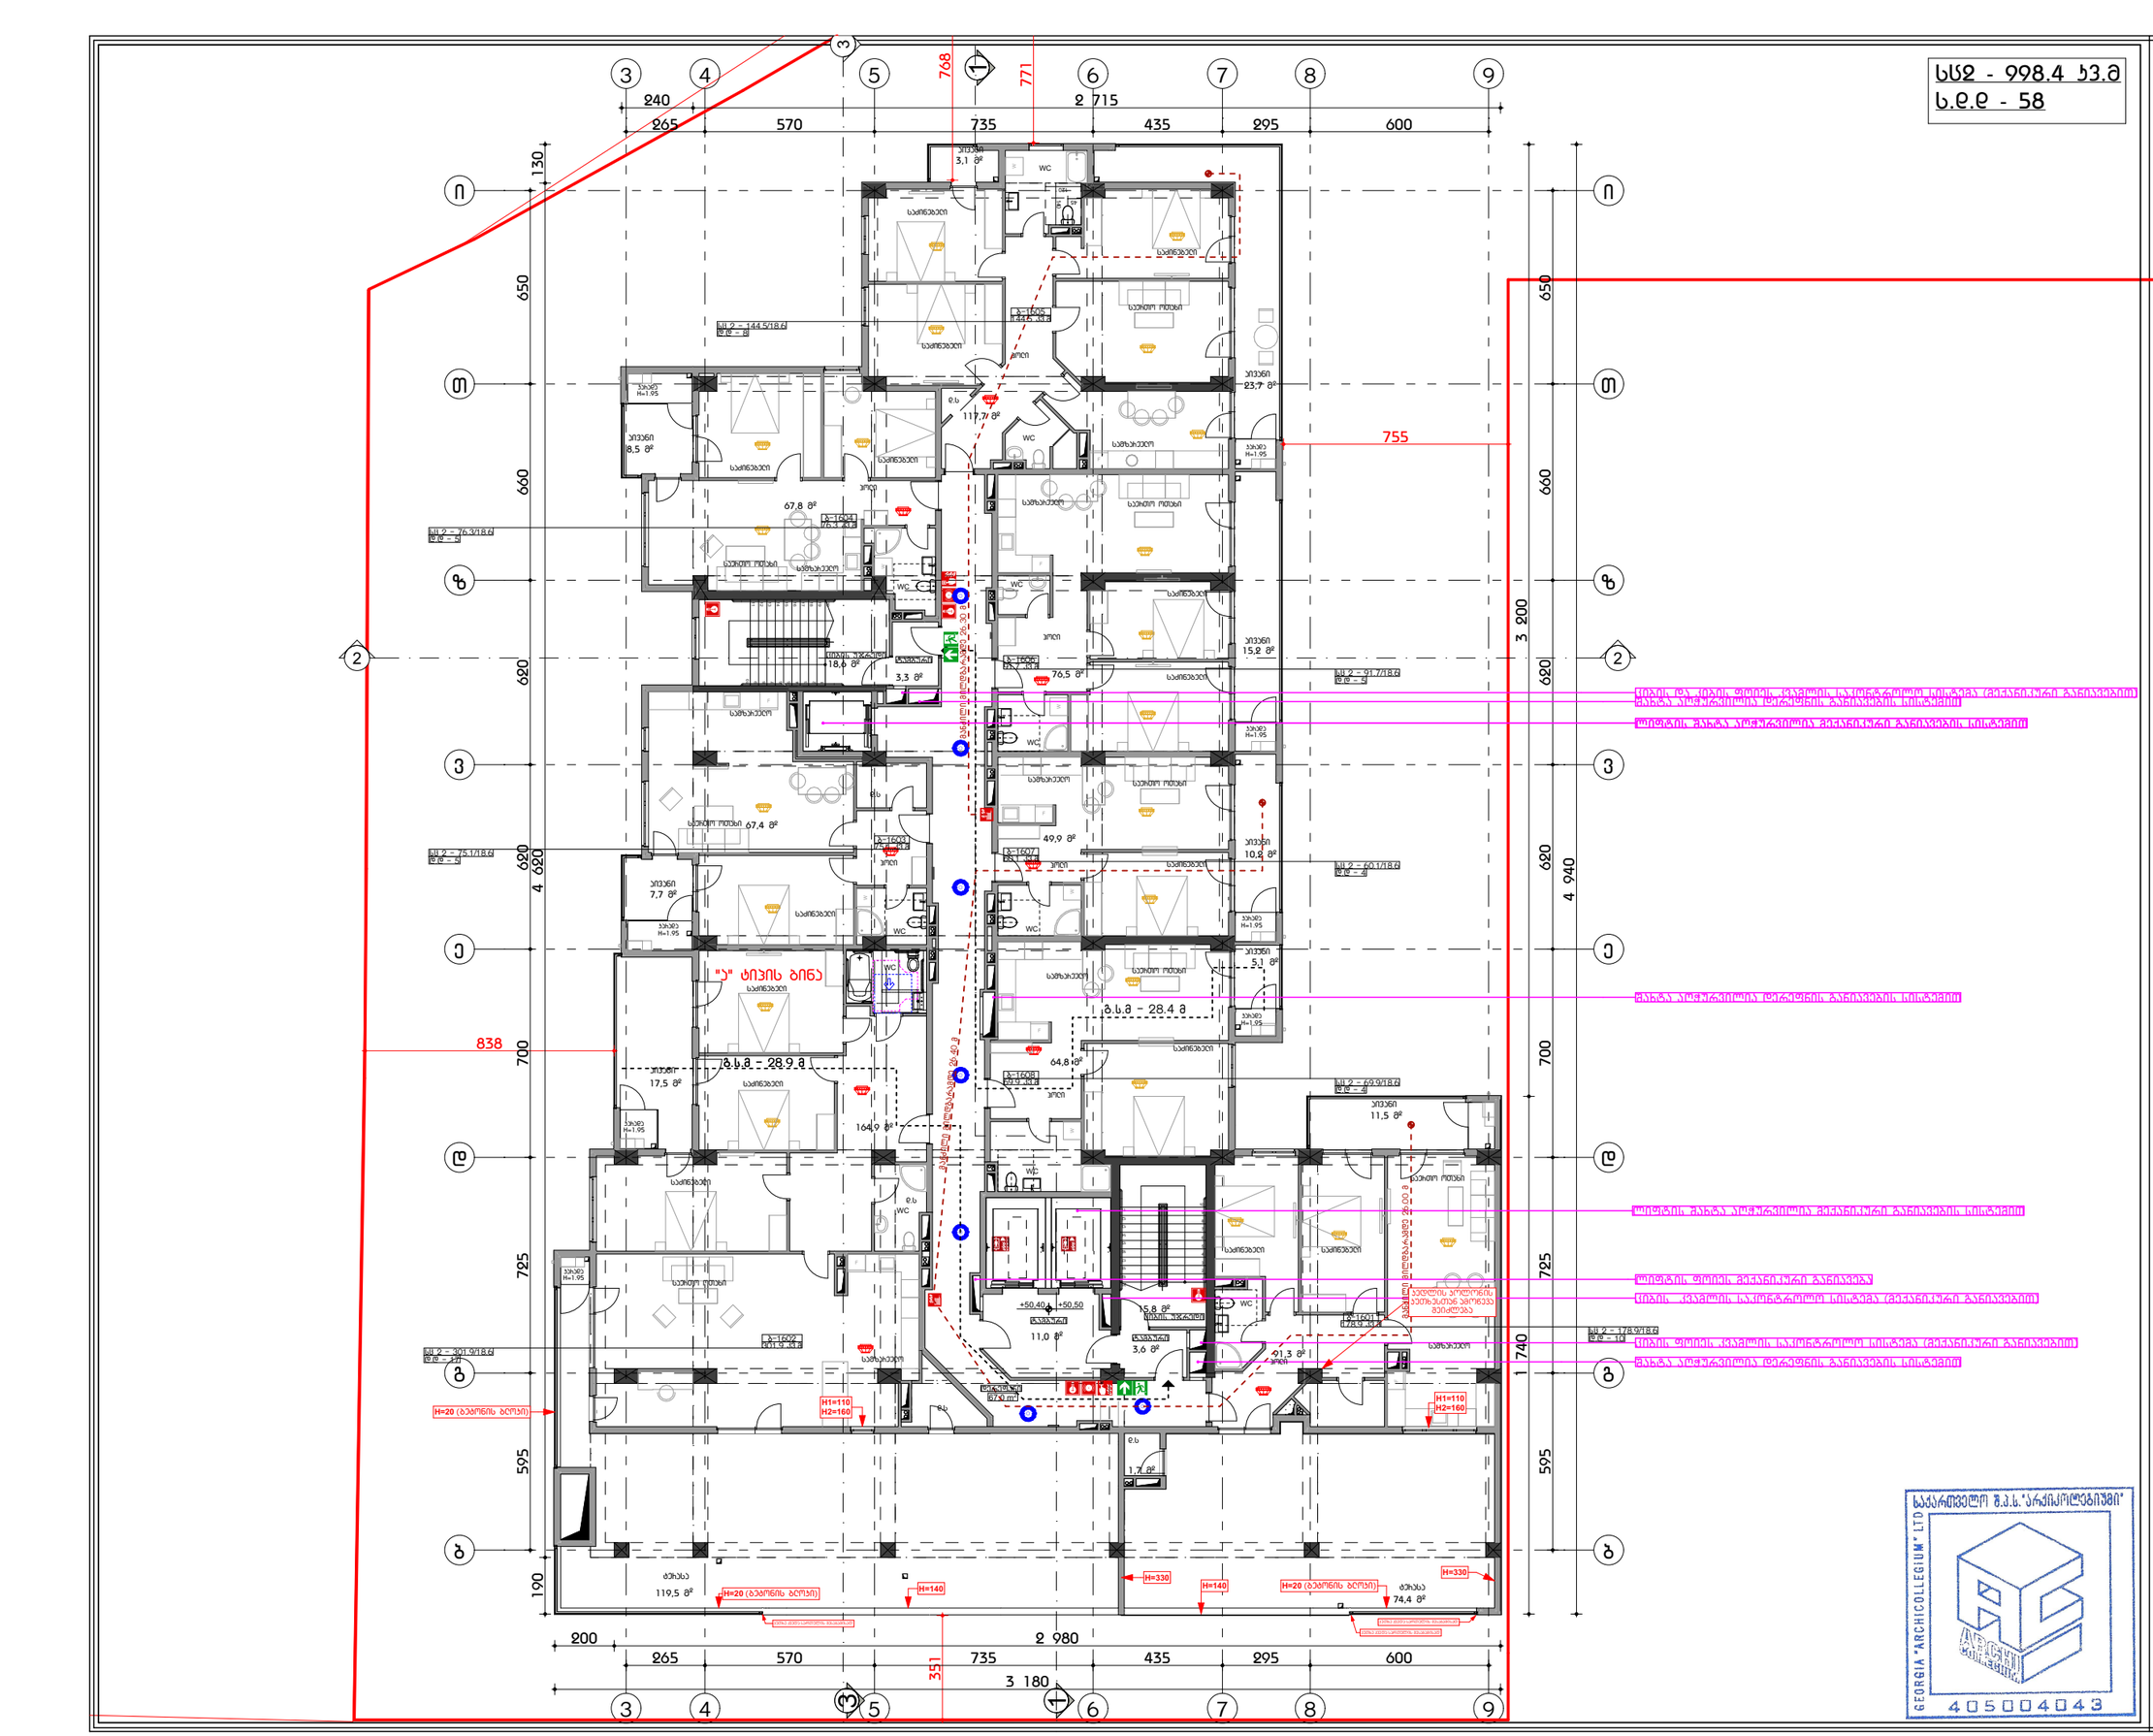
240
265
570
735
435
295
600
2 715
768
771
755
838
130
650
660
620
700
725
595
190
4 620
4 940
1 740
200
2 980
351
3 180
"ა" ტიპის ბინა
ბ.ს.ა - 28.9 მ
ბ.ს.ა - 28.4 მ
117.7 მ²
118.6 მ²
164.9 მ²
119.5 მ²
74.4 მ²
H=20 (ბეტონის ბლოკი)
H=140
H=330
H1=110
H2=160
სახანძრო ლიფტი
ლიფტის შახტის ჭერიდან ხანძარსაწინააღმდეგო მილსადენის ამოსვლა

სსვ - 862.4 ხ3.მ
ს.ღ.ღ - 50

ფოჩამატი A3

პირობითი აღნიშვნები

- ელექტრული ხანძარსაწინააღმდეგო სისტემის ხაზისსხი 1 სართული
- ელექტრული ხანძარსაწინააღმდეგო სისტემის ხაზისსხი 2 სართული
- ევაკუაციის მიმართულების მაჩვენებელი
- ხელით ამოქმედების ღილაკი
- სახანძრო მილსადენი
- ხელით სამაქრობო ბალონის ჯიხურში
- ევაკუაციის განათების ავარიული ბატარეა
- სახანძრო ჰიდრანტი
- სახანძრო ლიფტი
- ჭერის აღმოჩენები
- ჭერზე მოსაკიდებელი მაკონსტრუქციები
- ჭერის ხვრელები
- სენსორის აღმოჩენები

დასახელება

შენიშვნა

სანახაძრო სისტემის ელემენტების განლაგება ნახატებზე მოცემულია სქემატურად. ზუსტი ადგილმდებარეობა განისაზღვრება სანიშნების მიხედვით

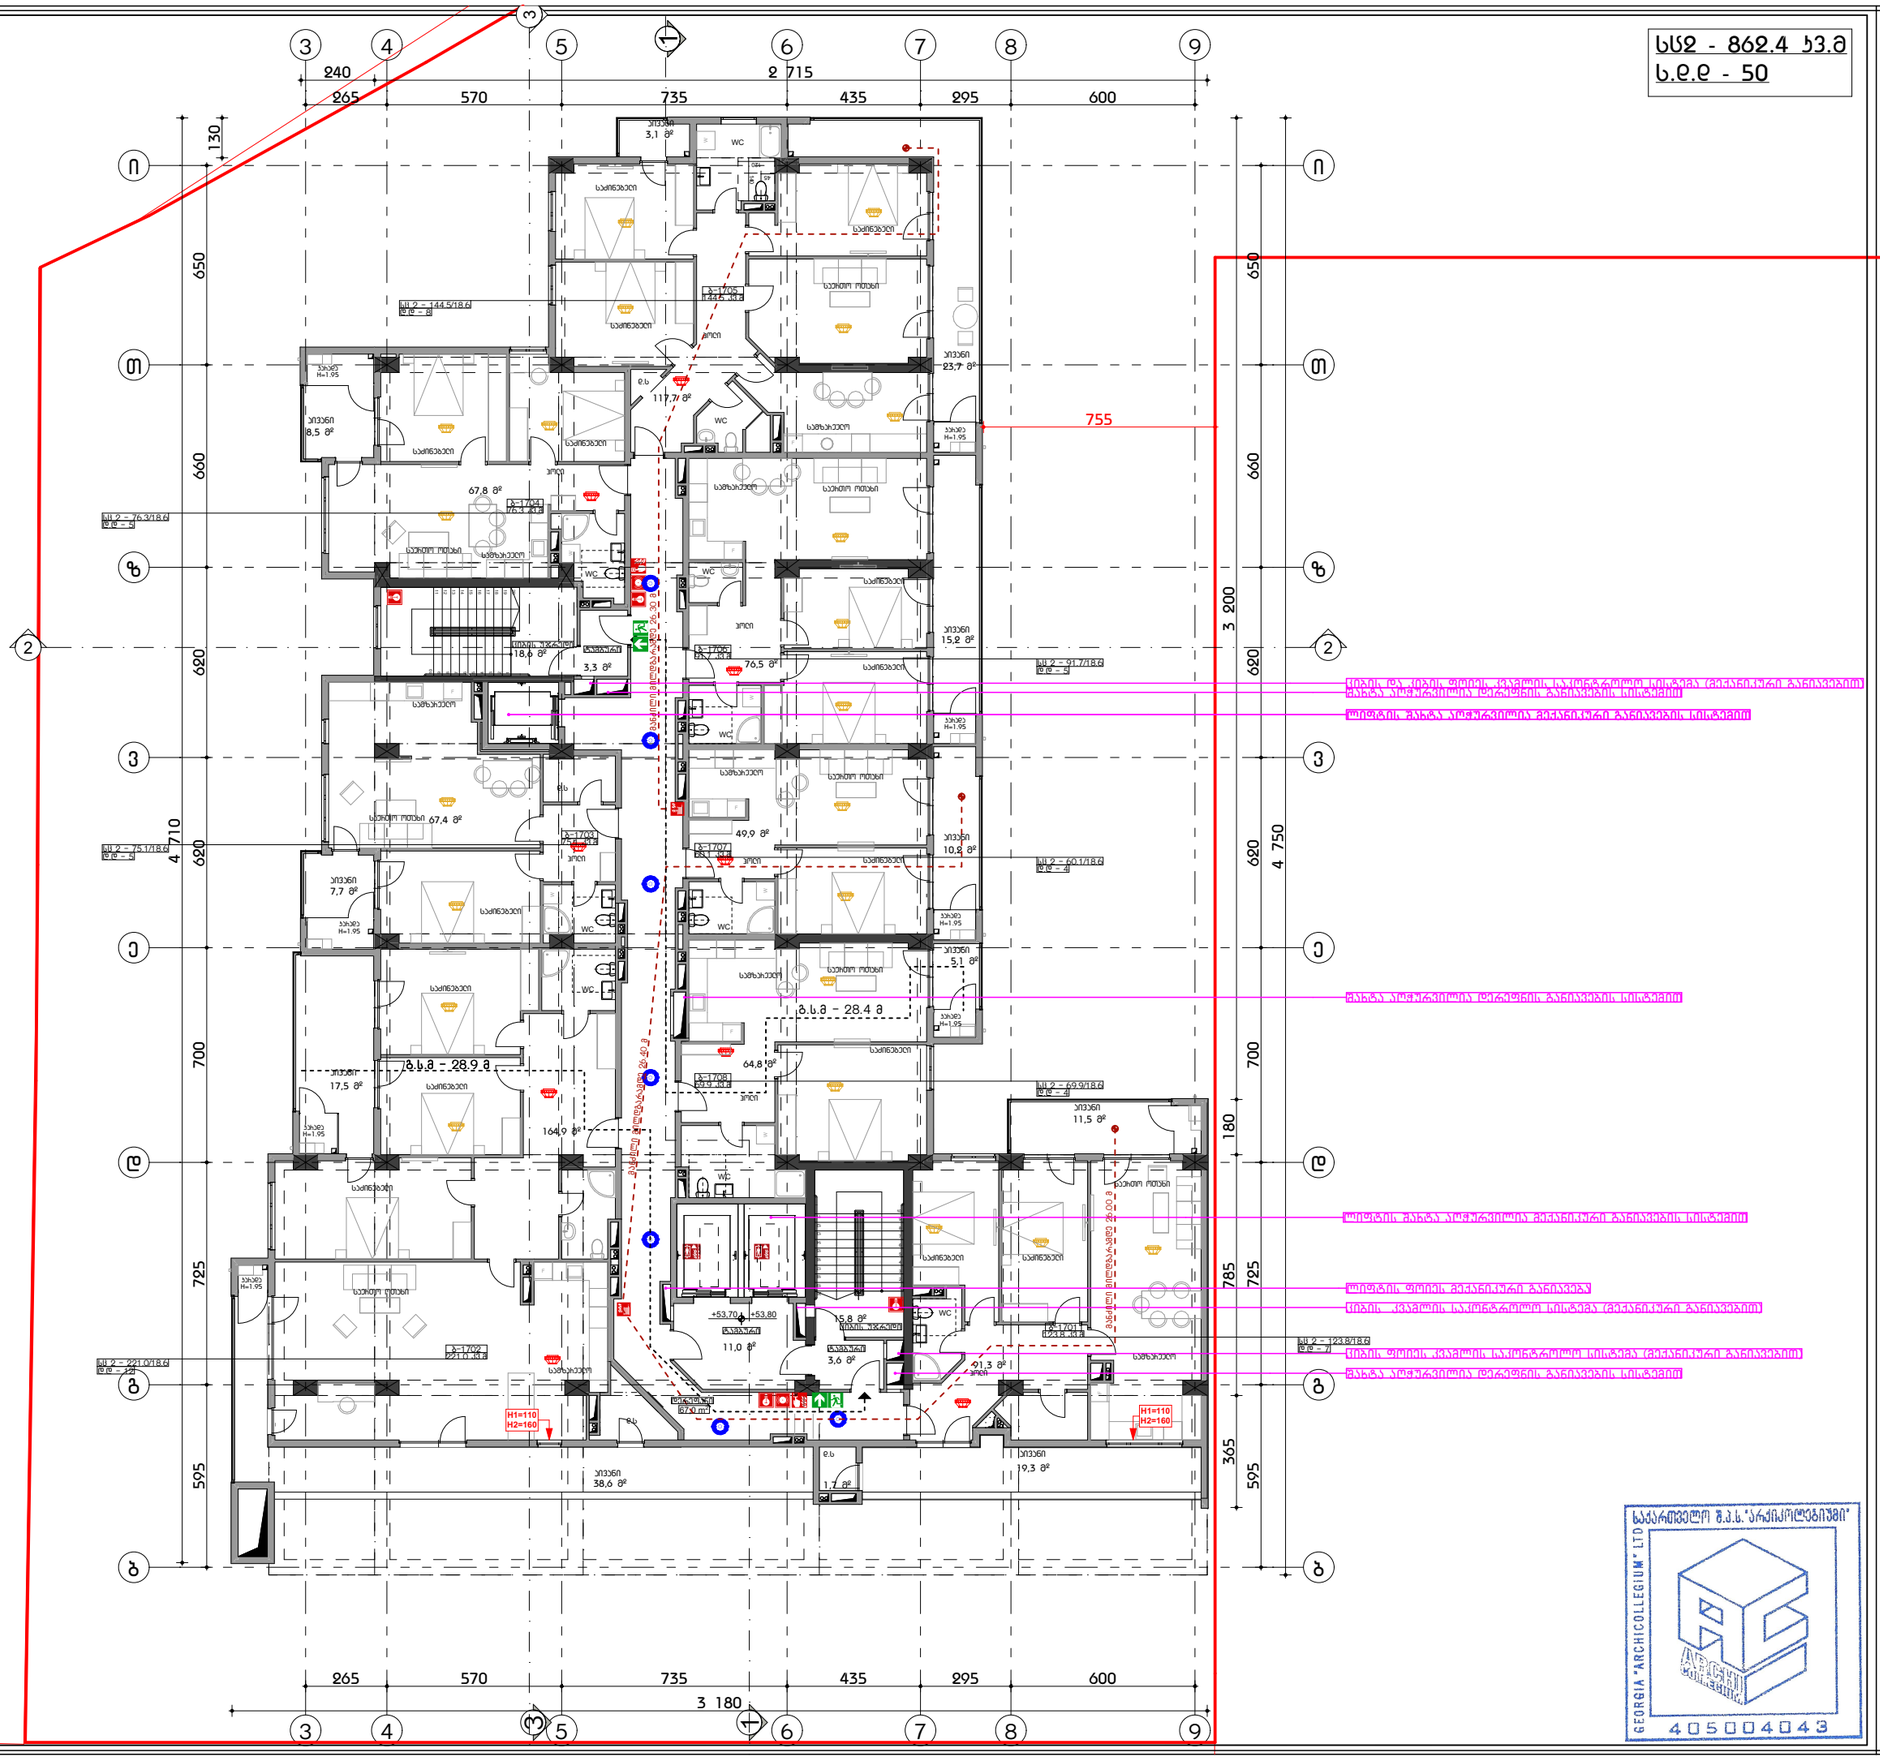
240
265
570
735
2 715
435
295
600
3 200
3 180
130
650
660
620
710
700
725
595
750
180
365
1
2
3
4
5
6
7
8
9
ა
ბ
გ
დ
ე
ვ
ზ
თ
ი
755
WC
საძინებელი
საცხოვრებელი ოთახი

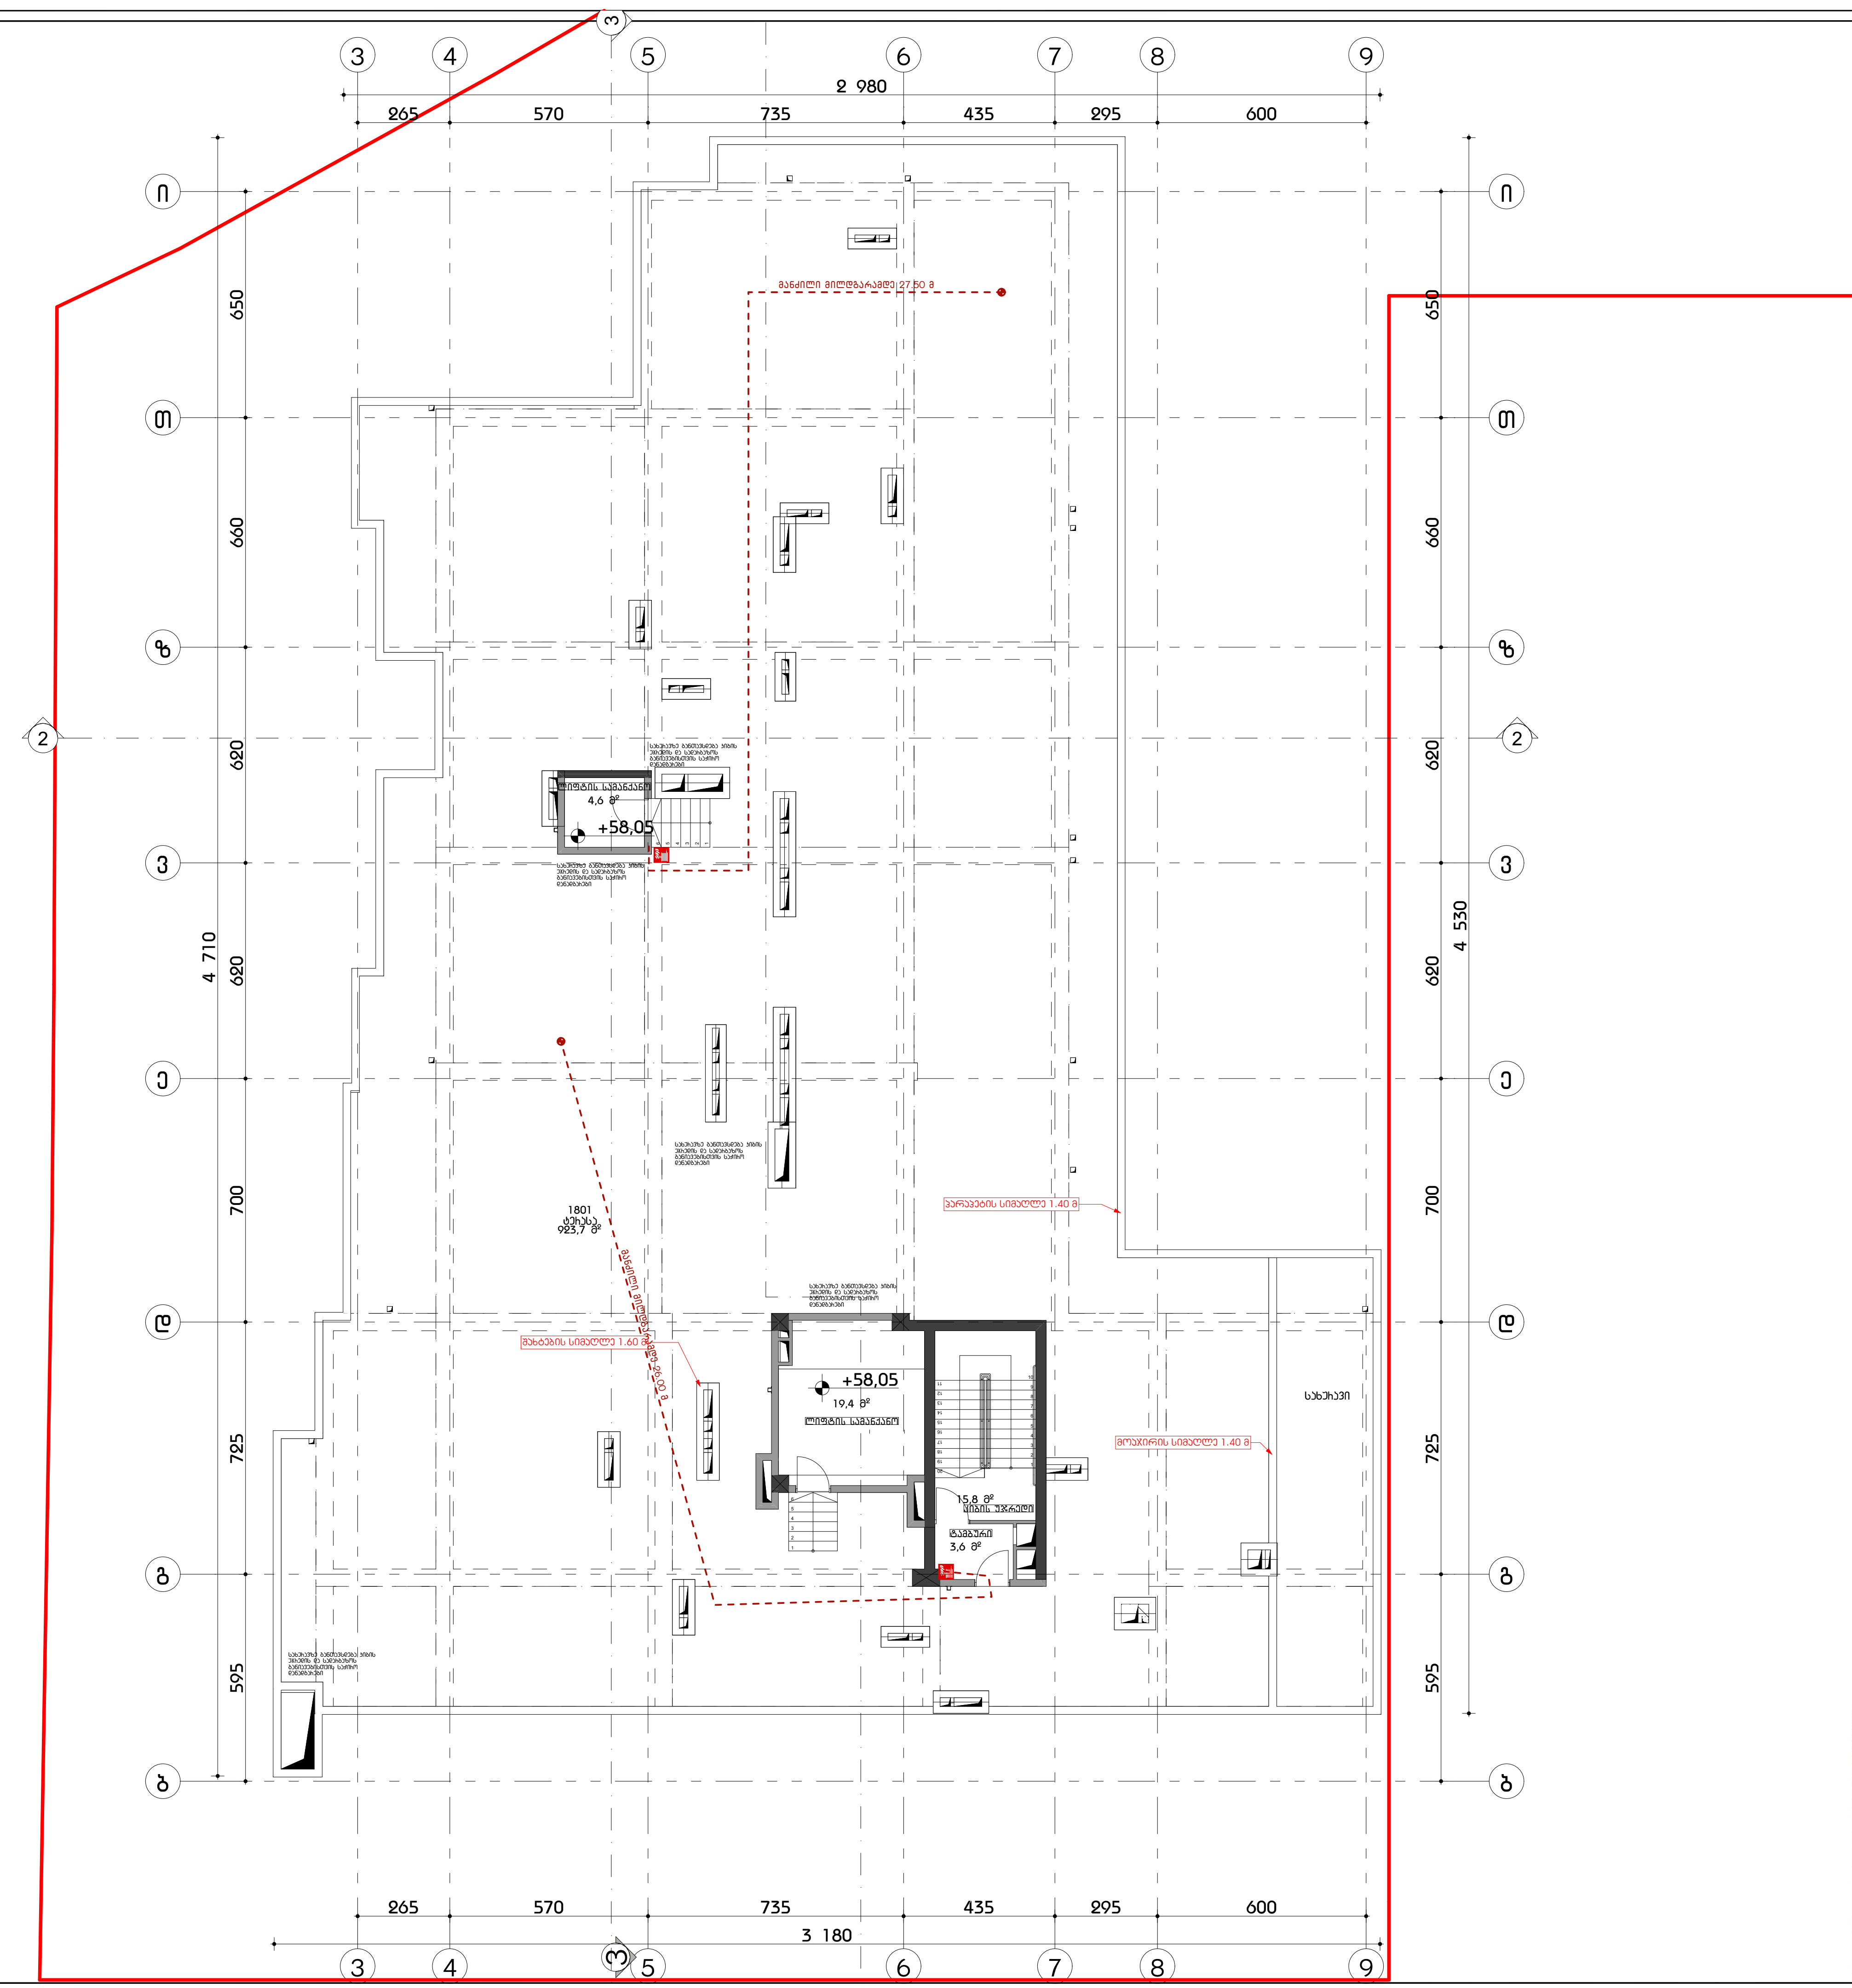

საქართველო შ.პ.ს."არქიკოლეგიუმი"
GEORGIA "ARCHICOLLEGIUM" LTD
405004043

ფორმატი A3

პირობითი აღნიშვნები

- კედლის ხანძარმედეგობის ხარისხი 1 საათი
- კედლის ხანძარმედეგობის ხარისხი 2 საათი
- გასასვლელი
- ხელის ცეცხლმაქრი
- სახანძრო მილღბაკი
- ხელით სამართავი განგაშის ჯოლოფი
- გასასვლელის საავარიო განათება
- სახანძრო ჰიდრანტი
- სახანძრო ლიფტი
- კვამლის ალმომჩენი
- კვამლზე მორეაგირე მაუწყებელი
- ავტოსაშხეფი
- ცეცხლის ალმომჩენი

დაკავებულობა

შენიშვნა

სახანძრო უსაფრთხოების სისტემების მდებარეობა წარმოდგენილია სქემატურად, დეტალურად განისაზღვრება საინჟინრო პროექტების მიხედვით

შ.პ.ს "არქიკოლეგიუმი"

მრავალბინიანი საცხოვრებელი სახლი

ქ. თბილისი. უნივერსიტეტის ქუჩა #3 01.14.03.040.357

სახანძრო სიგნალიზაცია

ლიფტის სამანქანოს გეგმა

მთ. არქიტექტორი	თ. მურვანიძე	
ავტორი	რ. ებრალიძე	
ავტორი	.	
ავტორი	.	

მასშტაბი	ფურცელი	თბილისი
1:200	სს.01.2.20	23.07.2024

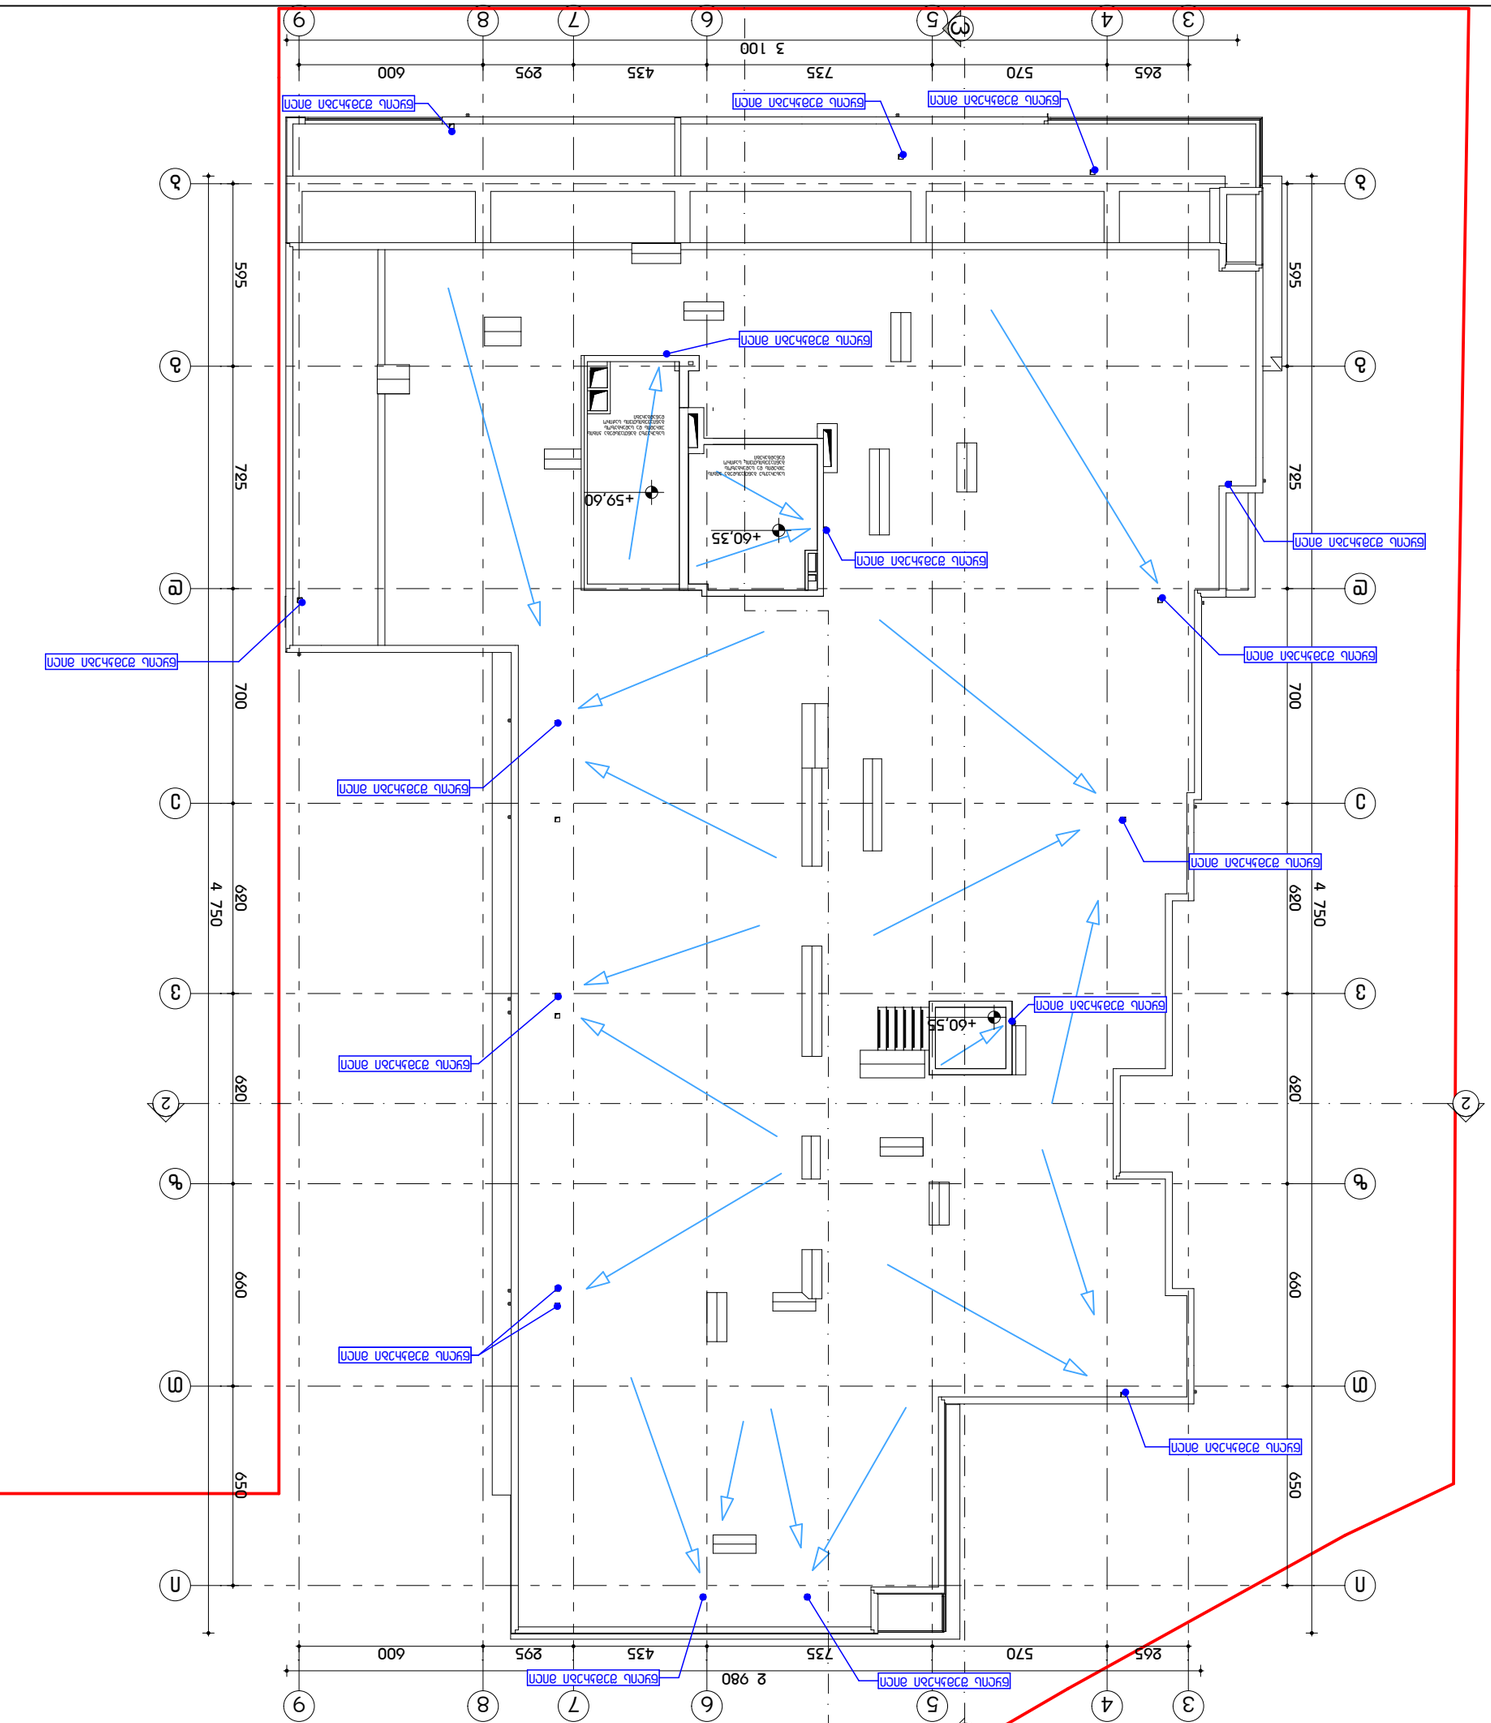

