
2-2 Building Section 1:500

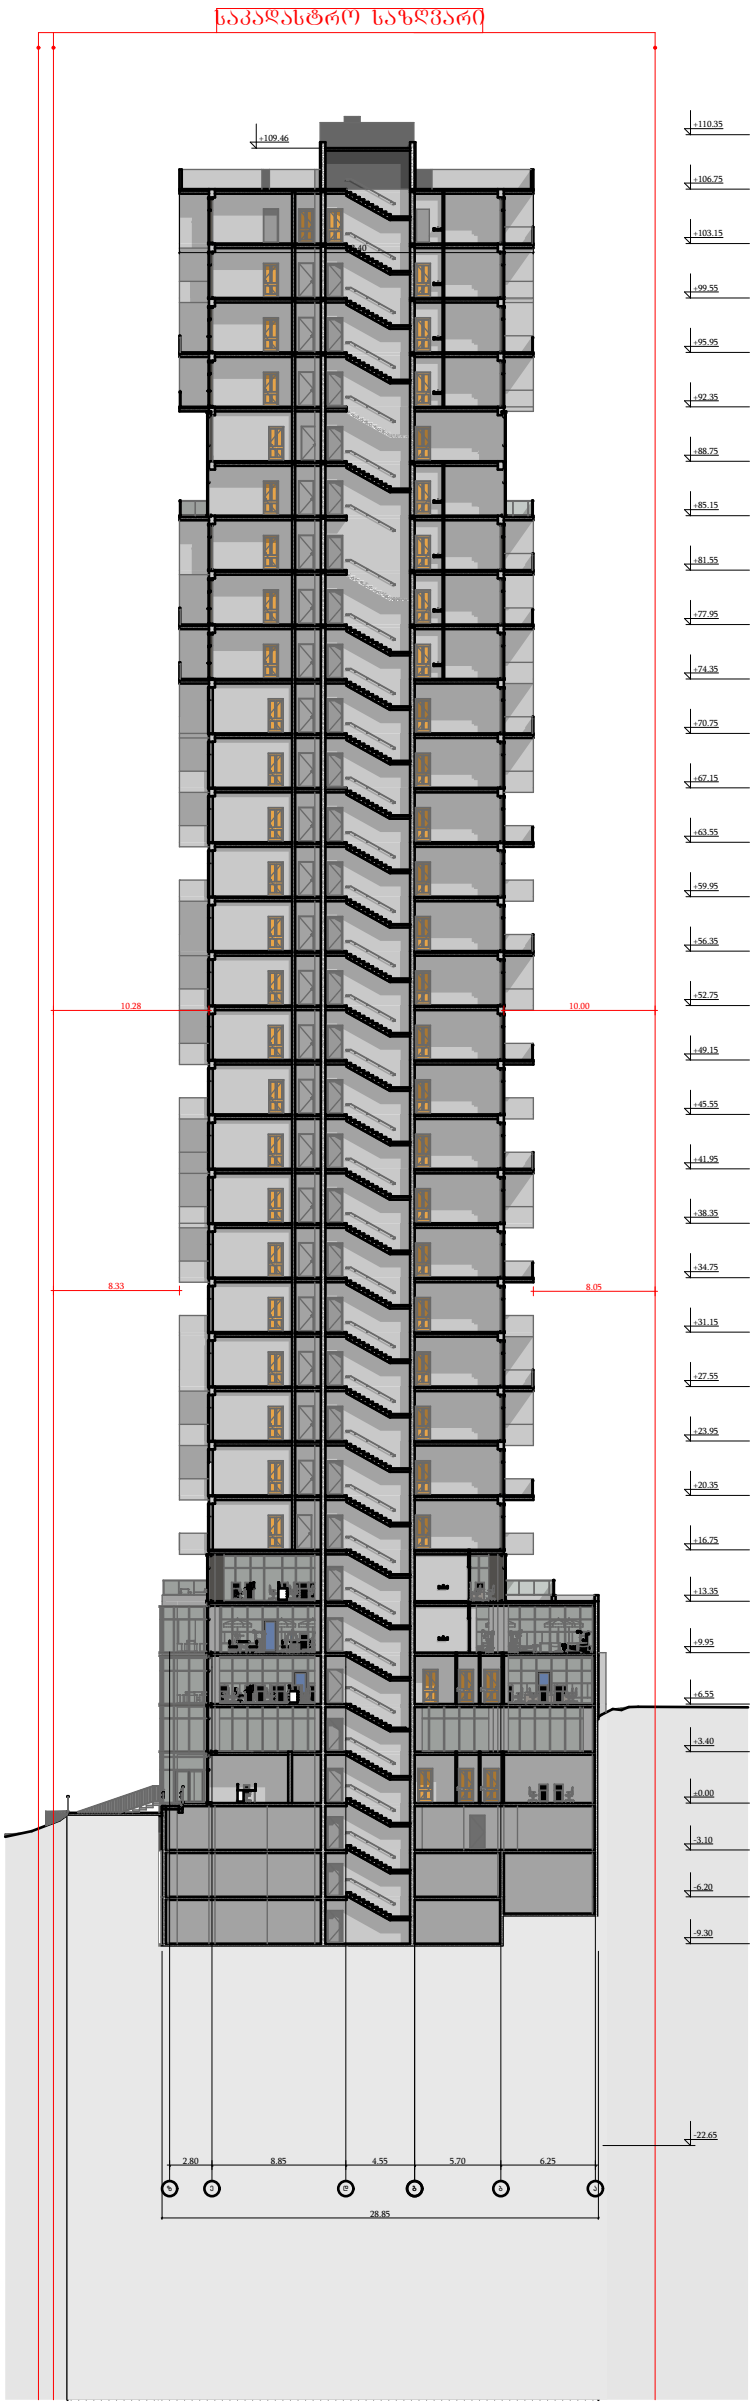

მრავალბინიანი საცხოვრებელი სახლი ა

ობიექტის მისამართი:

დამკვეთი

საიდენტიფიკაციო კოდი:

სიტუაციური სქემა

N

ტექნიკურ-ეკონომიკური მაჩვენებლები
*მიწის ნაკვეთის ფართობი (კვ.მ) –
*საცხოვრებელი ფართობი (კვ.მ) –
*საზაფხულო ფართობი (კვ.მ) –
*ქიგბის უჯრედის და სადარბაზოს ფართობი (კვ.მ) –
*დამხმარე ფართობი (კვ.მ) –
*ავტოსადგომის ფართობი (კვ.მ) –
*ღია ავტოსადგომის ფართობი (კვ.მ) –
*კომერციულის ფართობი (კვ.მ) –

შენიშვნები:
* ნახაზი შესრულებულია სანტიმეტრებში
* ნახაზზე მოცემულია არქიტექტურული და კონსტრუქციული ნიშნულები
* არქიტექტურულ გეგმებზე დატანილია ხანძარსაწინააღმდეგო სისტემა

პირობითი აღნიშვნები
საკადასტრო საზღვარი
განაშენიანების რეგულირების ხაზი
ჭრილის ხაზი
ღერძის ხაზი
არქიტექტურული ნიშნული გეგმაზე

საპროექტო ორგანიზაცია

თანამდებობა	გვარი	ხელმოწერა
მთ.არქიტექტორი		
არქიტექტორი		
დაამუშავა		
კონსტრუქტორი		
პროექტ. მენეჯერი		

ნახაზის სახელი
2-2

შურცლის სახელი	შურცელი
ჭრილები	.01.36.40.5.2

ფორმატი	მასშტაბი
A2	1:100

თარიღი	რევიზია №