1-13 1:500

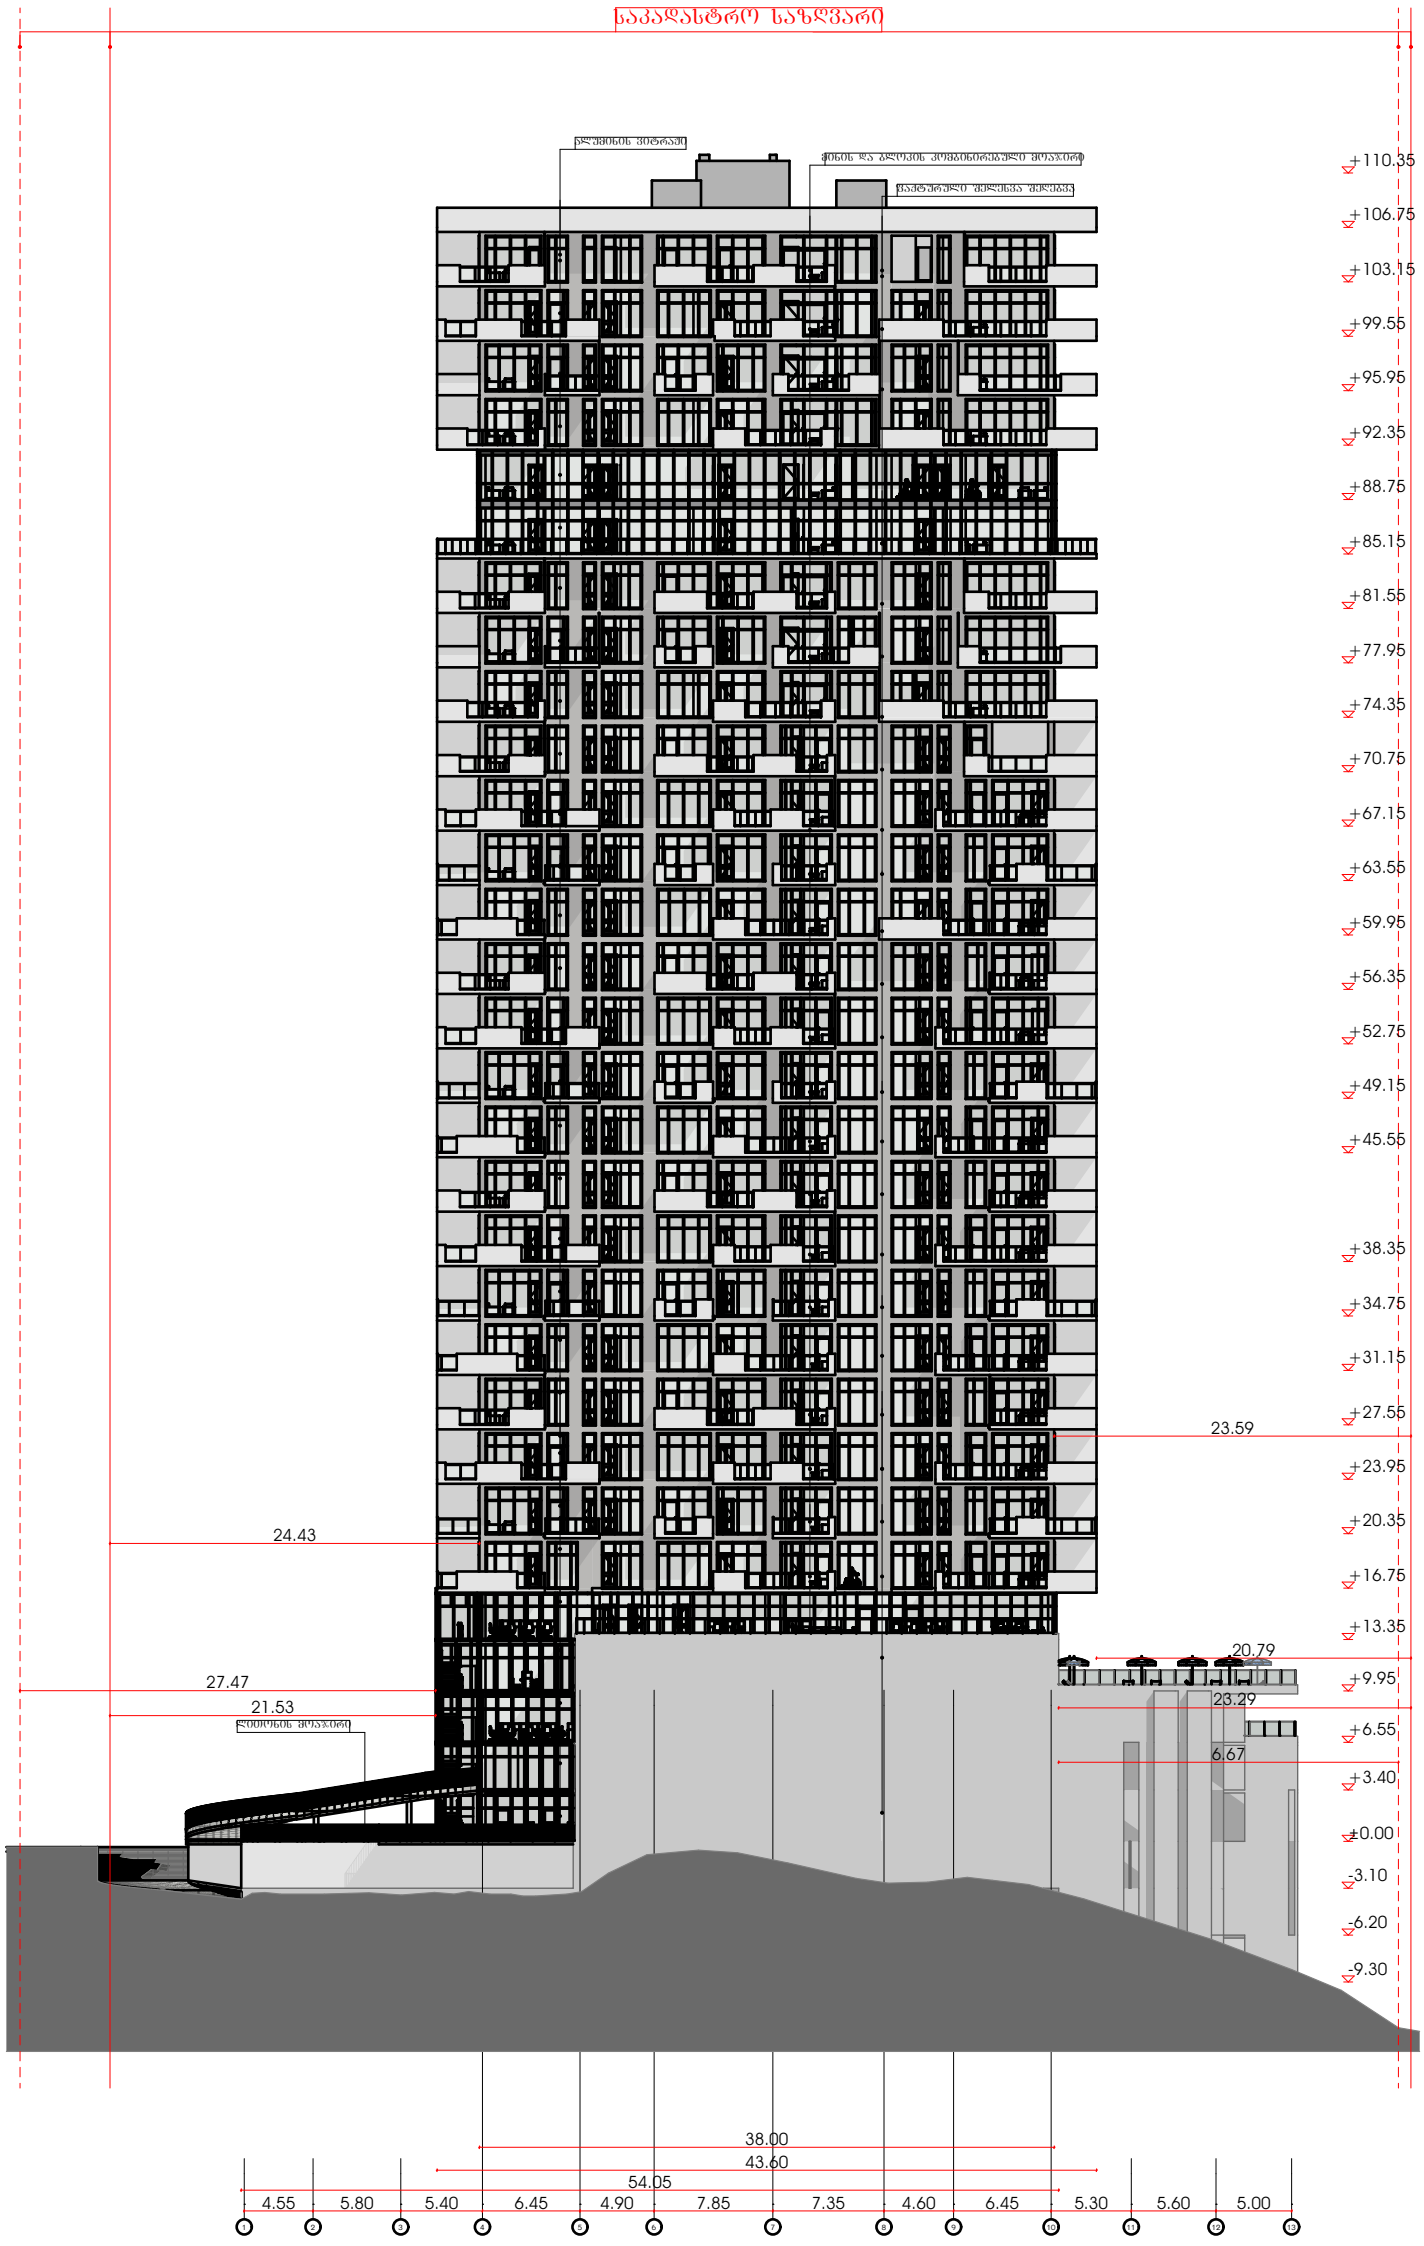

მრავალბინიანი საცხოვრებელი სახლი ა

ობიექტის მისამართი:

დამკვეთი

საიდენტიფიკაციო კოდი:

სიტუაციური სქემა

N

ტექნიკურ-ეკონომიკური მაჩვენებლები
*მიწის ნაკვეთის ფართობი (კვ.მ) –
*საცხოვრებელი ფართობი (კვ.მ) –
*საზაფხულო ფართობი (კვ.მ) –
*ქიგის უჯრედის და სადარბაზოს ფართობი (კვ.მ) –
*დამხმარე ფართობი (კვ.მ) –
*ავტოსადგომის ფართობი (კვ.მ) –
*ღია ავტოსადგომის ფართობი (კვ.მ) –
*კომერციულის ფართობი (კვ.მ) –

შენიშვნები:

* ნახაზი შესრულებულია სანტიმეტრებში

* ნახაზზე მოცემულია არქიტექტურული და კონსტრუქციული ნიშნულები

* არქიტექტურულ გეგმებზე დატანილია ხანძარსაწინააღმდეგო სისტემა

პირობითი აღნიშვნები

საკადასტრო საზღვარი

გაანშენიანების რეგულირების ხაზი

ჭრილის ხაზი

ღერძის ხაზი

±0.00 არქიტექტურული ნიშნული გეგმაზე

საპროექტო ორგანიზაცია

თანამდებობა	გვარი	ხელმოწერა
მთ.არქიტექტორი		
არქიტექტორი		
დაამუშავა		
კონსტრუქტორი		
პროექტ. მენეჯერი		

ნახაზის სახელი

ფასადი 1-13

შპრცლის სახელი	შპრცელი
ფასადები	.01.36.40.1
ფორმატი	მასშტაბი
A2	1:100
თარიღი	რევიზია №





















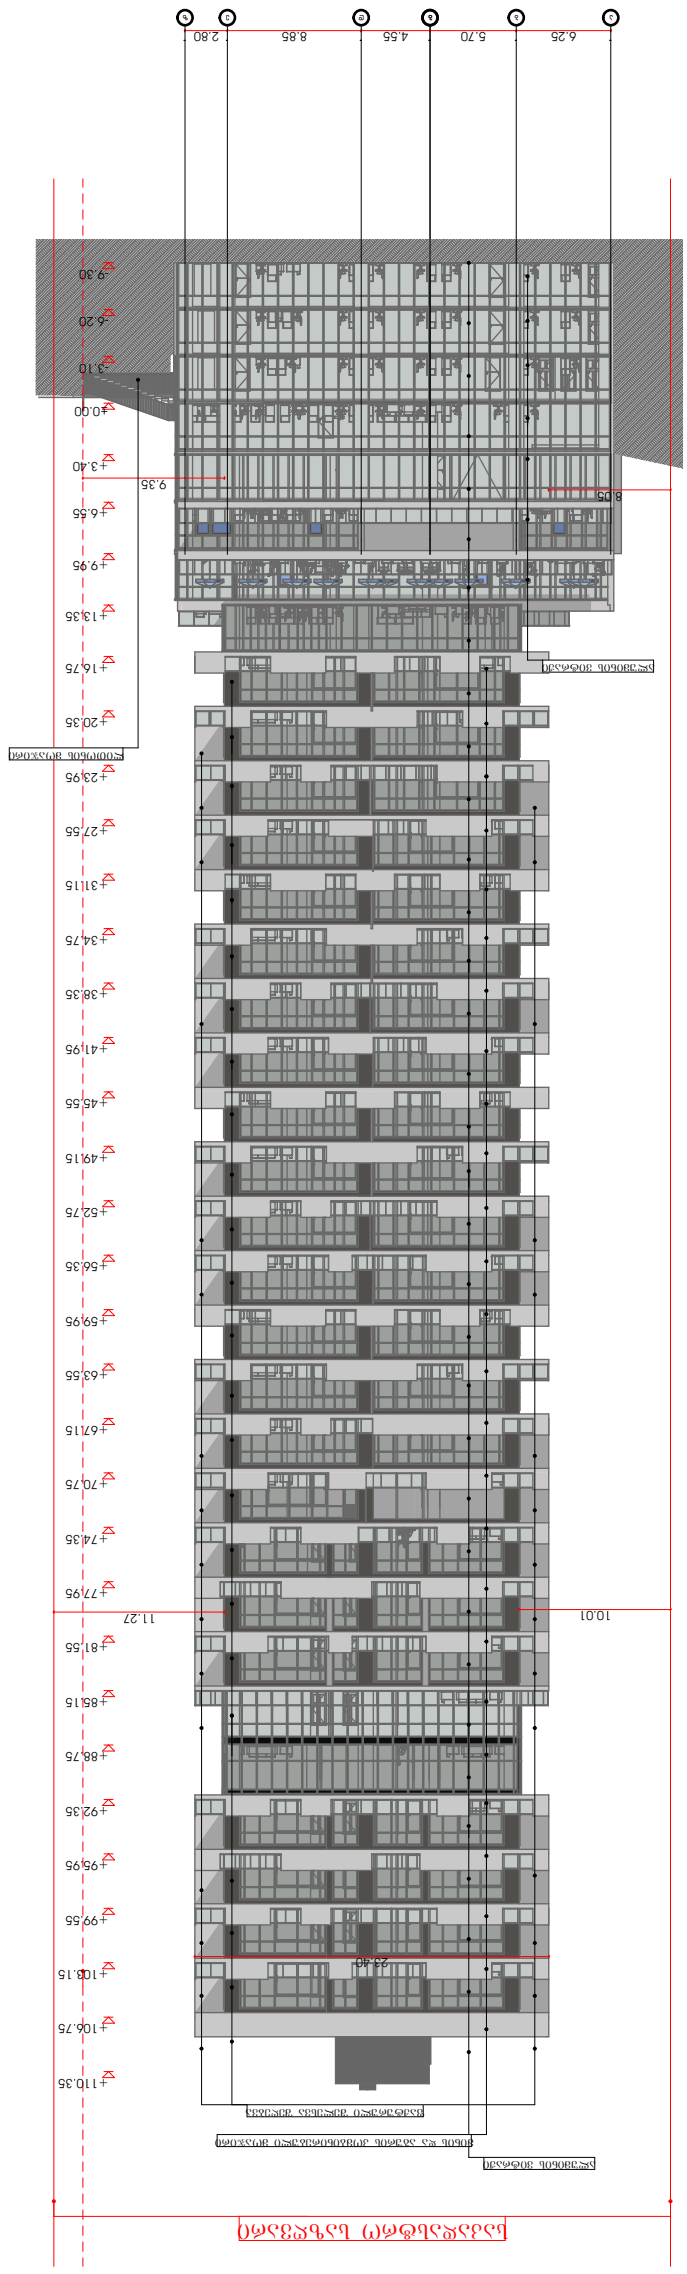





13-1

1:500

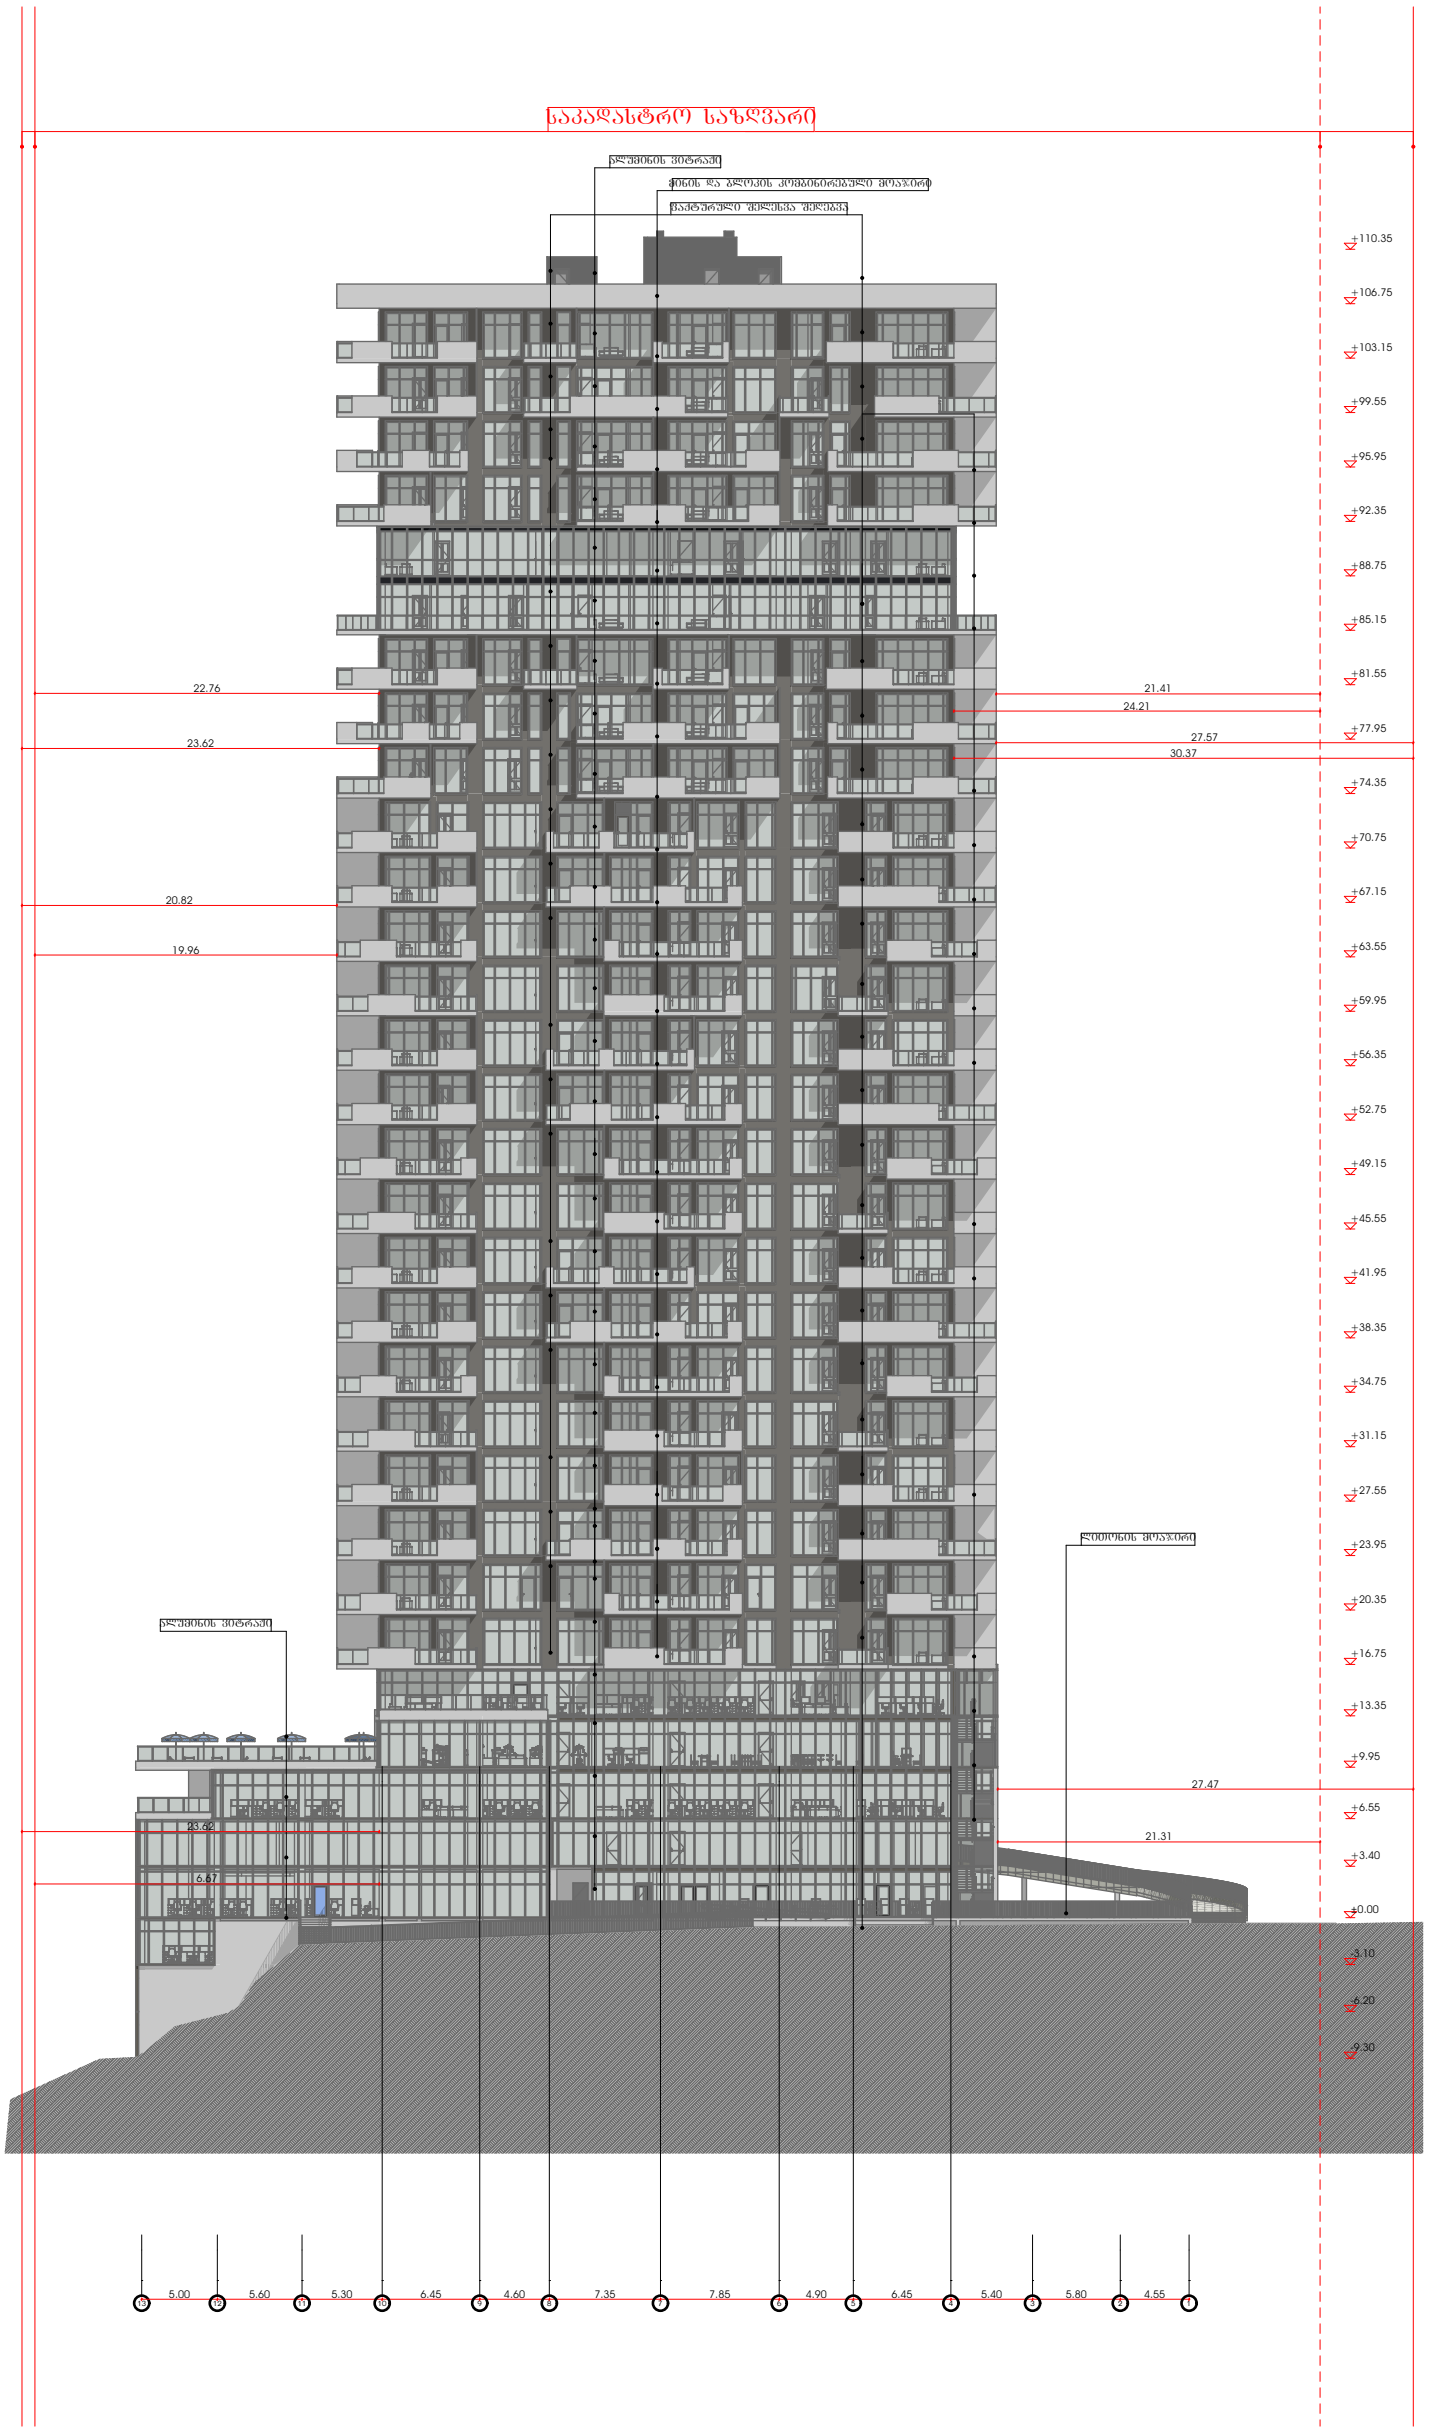

მრავალბინიანი საცხოვრებელი სახლი
ა

ობიექტის მისამართი:

დამკვეთი

საიდენტიფიკაციო კოდი:

სიტუაციური სქემა

N

ტექნიკურ-ეკონომიკური მაჩვენებლები
*მიწის ნაკვეთის ფართობი (კვ.მ) –
*საცხოვრებელი ფართობი (კვ.მ) –
*საზაფხულო ფართობი (კვ.მ) –
*ქიგის უჯრედის და სადარბაზოს ფართობი (კვ.მ) –
*დამხმარე ფართობი (კვ.მ) –
*ავტოსადგომის ფართობი (კვ.მ) –
*ღია ავტოსადგომის ფართობი (კვ.მ) –
*კომერციულის ფართობი (კვ.მ) –

შენიშვნები:
* ნახაზი შესრულებულია სანტიმეტრებში
* ნახაზზე მოცემულია არქიტექტურული და კონსტრუქციული ნიშნულები
* არქიტექტურულ გეგმებზე დატანილია სანაძარსაწინააღმდეგო სისტემა

პირობითი აღნიშვნები

საკადასტრო საზღვარი
განაშენიანების რეგულირების ხაზი
ჭრილის ხაზი
ღერძის ხაზი
არქიტექტურული ნიშნული გეგმაზე

საპროექტო ორგანიზაცია

თანამდებობა	გვარი	ხელმოწერა
მთ.არქიტექტორი		
არქიტექტორი		
დაამუშავა		
კონსტრუქტორი		
პროექტ. მენეჯერი		

ნახაზის სახელი

ფასადი 13-1

შეკვეთის სახელი	შეკვეთი
ფასადები	.01.36.40.3
ფორმატი	მასშტაბი
A2	1:100
თარიღი	რევიზია №

ე - ა

1:500

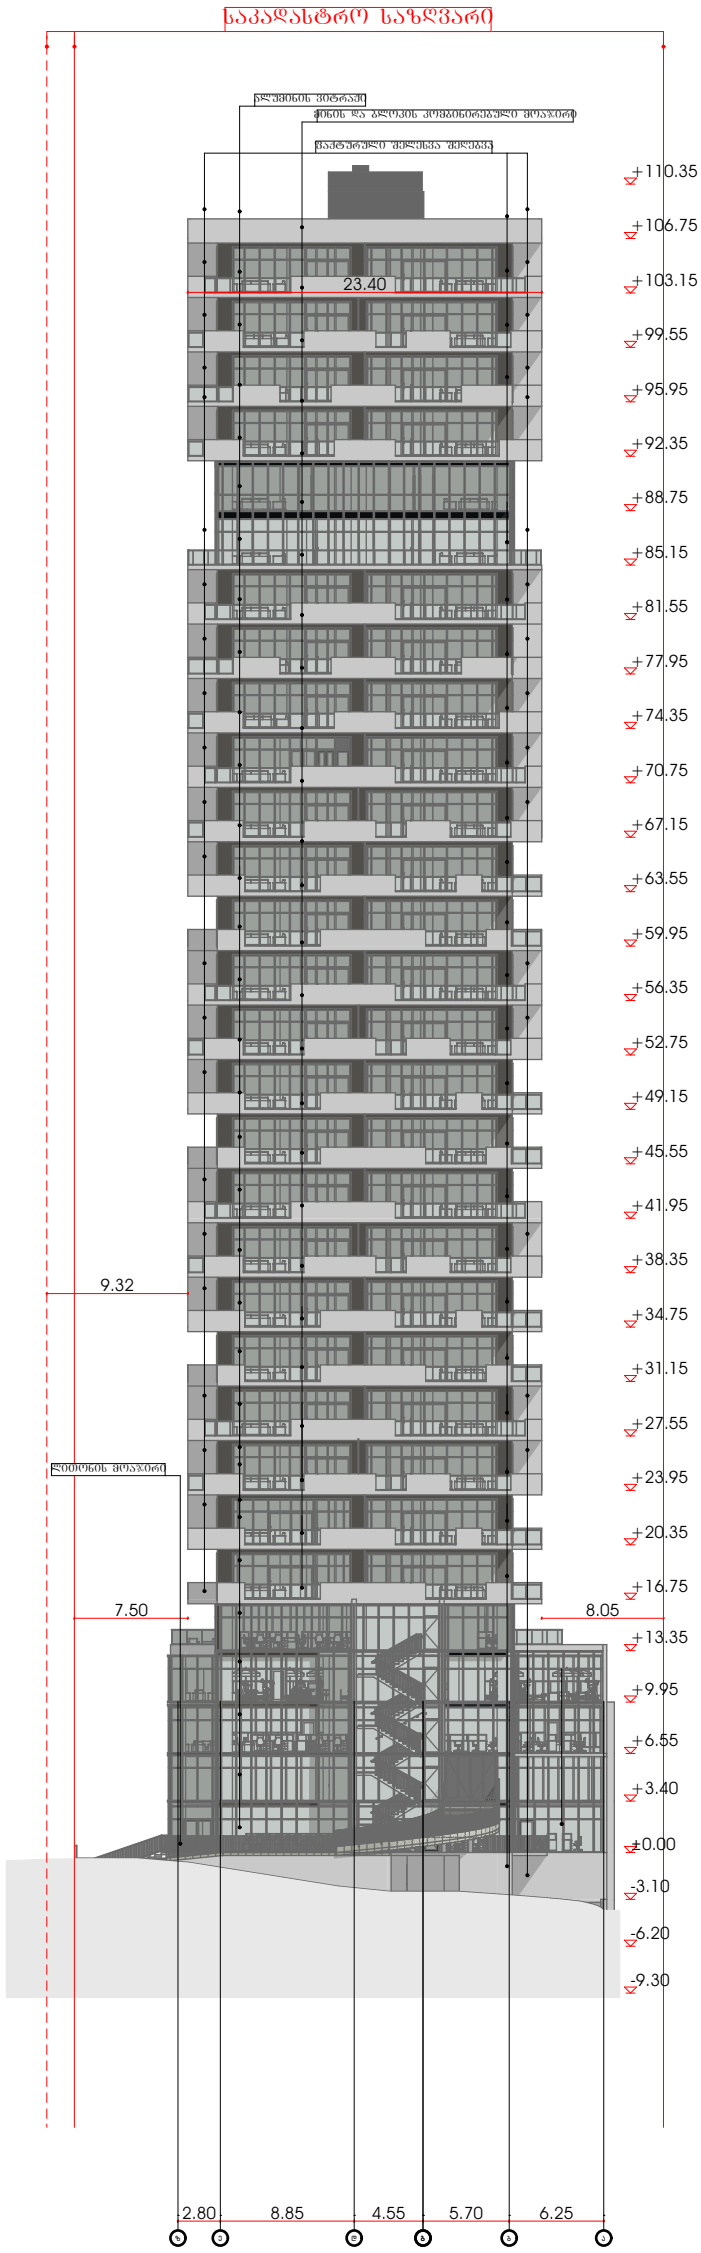

მრავალბინიანი საცხოვრებელი სახლი ა

ობიექტის მისამართი:

დამკვეთი

საიდენტიფიკაციო კოდი:

სიტუაციური სქემა

N

ტექნიკურ-ეკონომიკური მაჩვენებლები

*მიწის ნაკვეთის ფართობი (კვ.მ) –
*საცხოვრებელი ფართობი (კვ.მ) –
*საზაფხულო ფართობი (კვ.მ) –
*ქიგის უჯრედის და სადარბაზოს ფართობი (კვ.მ) –
*დამხმარე ფართობი (კვ.მ) –
*ავტოსადგომის ფართობი (კვ.მ) –
*ღია ავტოსადგომის ფართობი (კვ.მ) –
*კომერციულის ფართობი (კვ.მ) –

შენიშვნები:

* ნახაზი შესრულებულია სანტიმეტრებში

* ნახაზზე მოცემულია არქიტექტურული და კონსტრუქციული ნიშნულები

* არქიტექტურულ გეგმებზე დატანილია სანაძარსაწინააღმდეგო სისტემა

პირობითი აღნიშვნები

საკადასტრო საზღვარი

განაშენიანების რეგულირების ხაზი

ჭრილის ხაზი

ღერძის ხაზი

+0.00 არქიტექტურული ნიშნული გეგმაზე

საპროექტო ორგანიზაცია

თანამდებობა	გვარი	ხელმოწერა
მთ.არქიტექტორი		
არქიტექტორი		
დაამუშავა		
კონსტრუქტორი		
პროექტ. მენეჯერი		

ნახაზის სახელი

ე-ა

ფურცლის სახელი ფასადები	ფურცელი .01.36.40.4
ფორმატი A2	მასშტაბი 1:100
თარიღი	რევიზია №