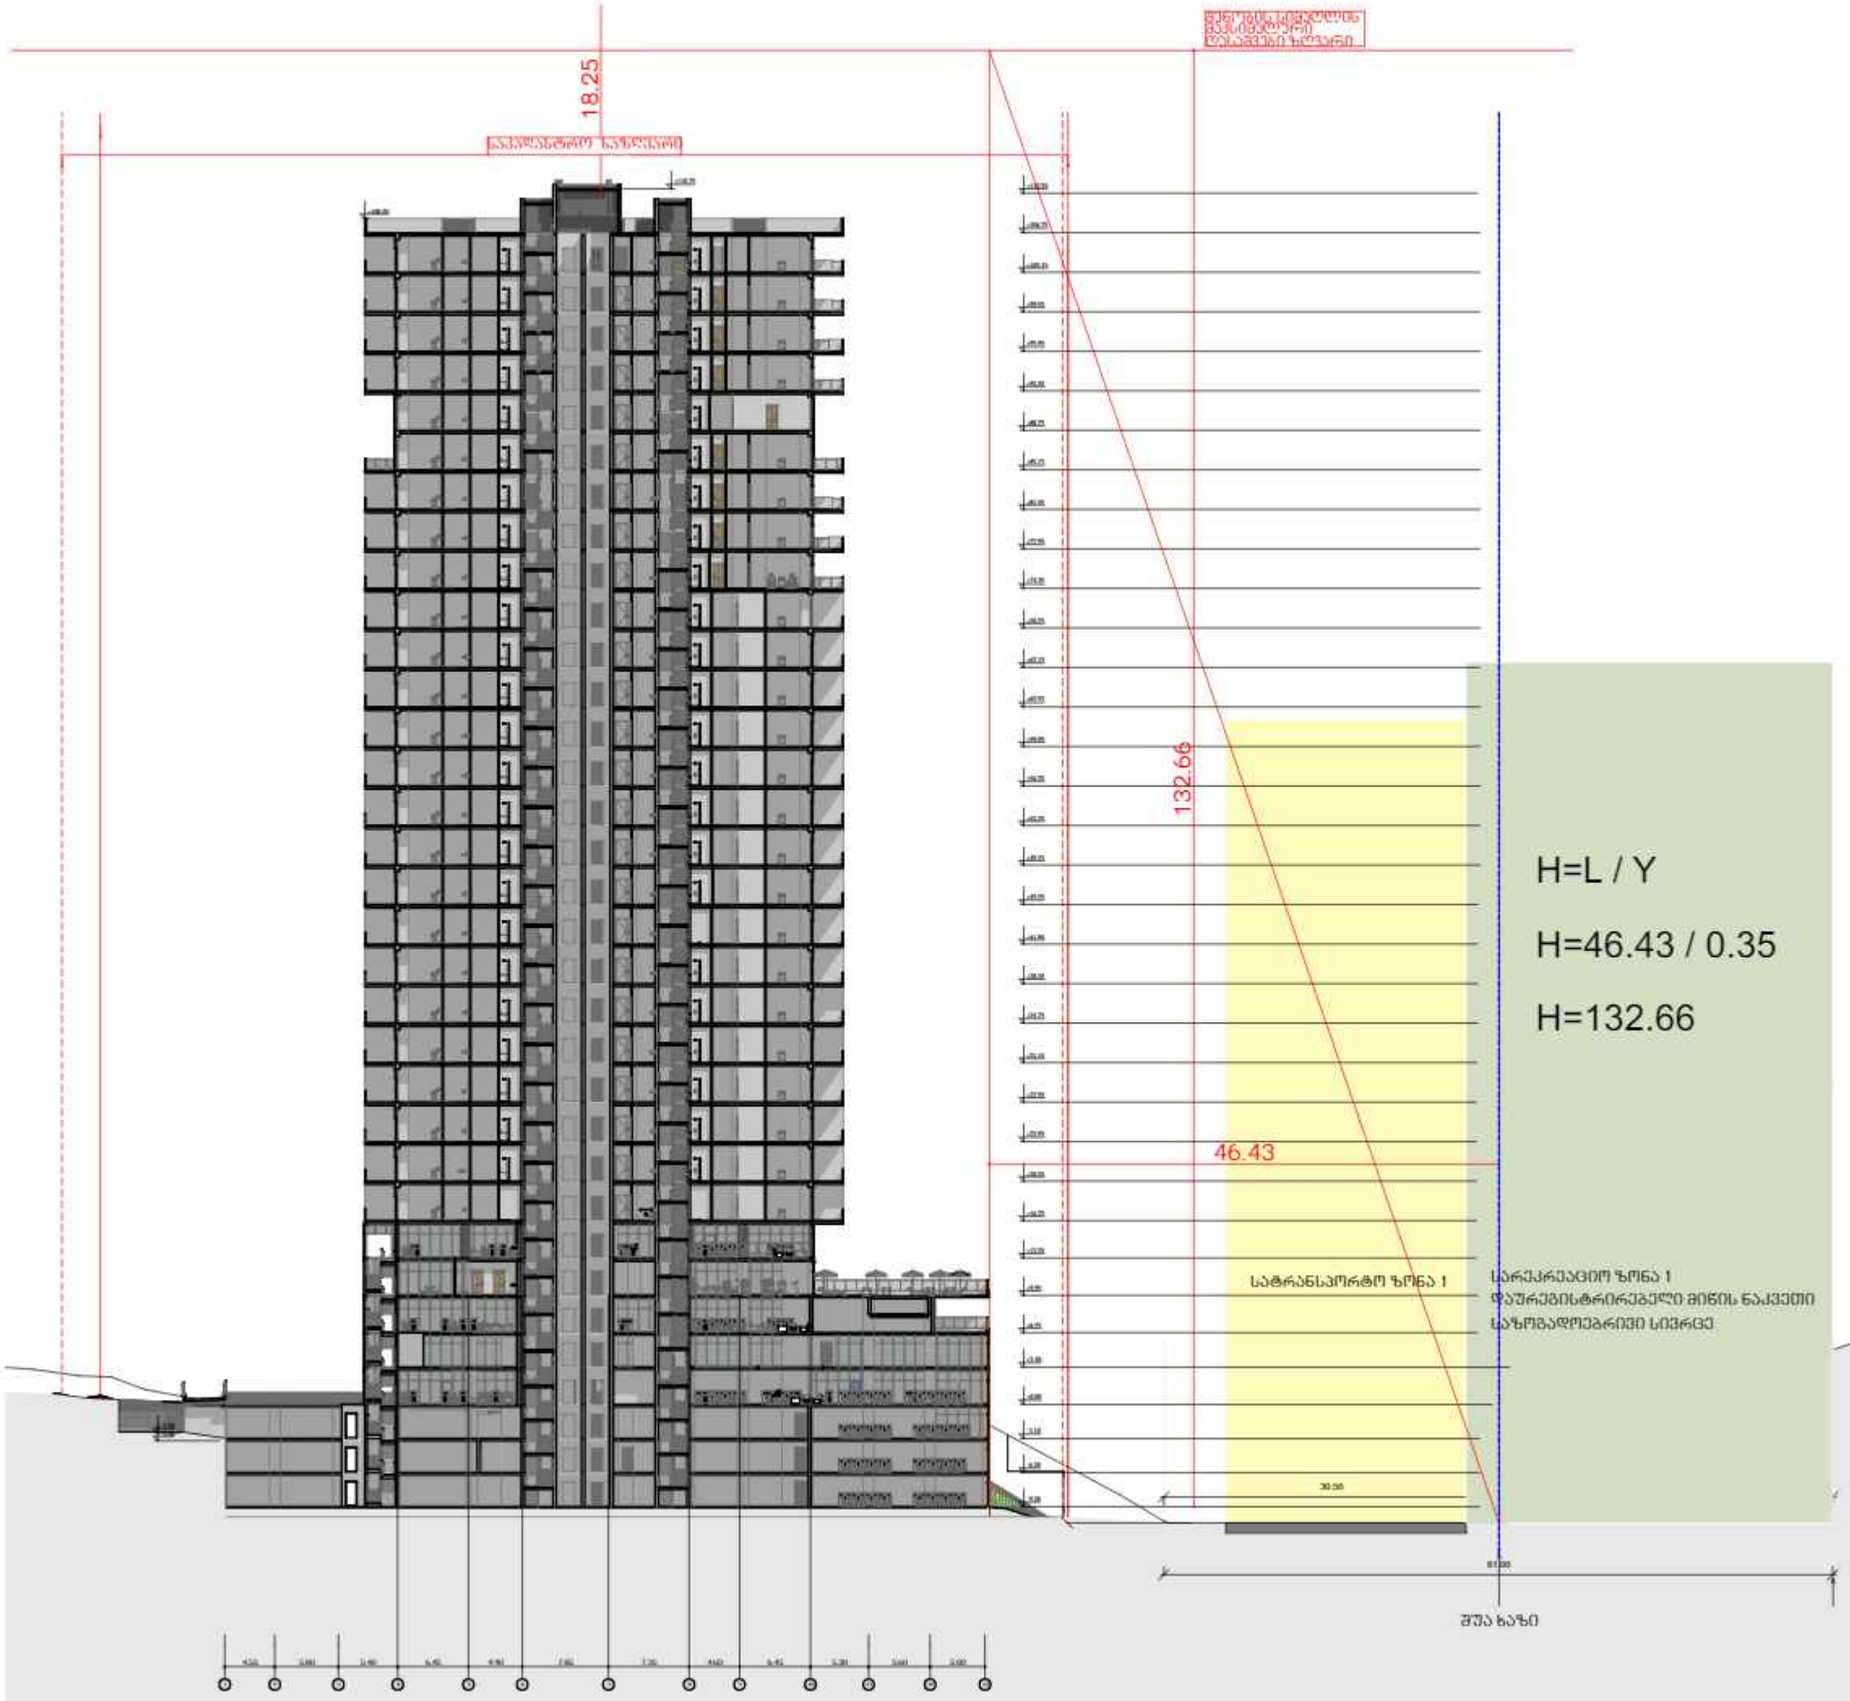


მრავალბინიანი საცხოვრებელი სახლი

ობიექტის მისამართი:

მესაკუთრე

სამშენებლო ნაკვეთი

საკადასტრო სქემა

N

ტერიტორიის ათვისების პარამეტრები

- მიწის ნაკვეთის ფარდობა (კმ.მ) –
- სამოქალაქო ფარდობა (კმ.მ) –
- სახანძრო ფარდობა (კმ.მ) –
- ეზოს შენების და სადარბაზოს ფარდობა (კმ.მ) –
- დახმარა ფარდობა (კმ.მ) –
- პატრისპეზრების ფარდობა (კმ.მ) –
- ღია პატრისპეზრების ფარდობა (კმ.მ) –
- ქოფარდების ფარდობა (კმ.მ) –

შენიშვნა:

- ნახაზი შესრულებულია მილიმეტრებში
- ნახაზზე მოცემულია არქიტექტურული და კონსტრუქციული ელემენტები
- არქიტექტურულ ნაწილზე ნახაზებია სანიტარიული სისტემები

აღნიშვნის განმარტება

- ნაკვეთის საზღვარი
- განაშენიანების რეგულირების ხაზი
- ბრუნის ხაზი
- შენობის ხაზი
- არქიტექტურული ნიშნული მიწაზე

ცვლილების ტიპი	ტექსტი	ხელმოწერა
არქიტექტორი		
კონსტრუქციები		
ინჟინერია		
კონსტრუქციები		
ხარისხის მენეჯერი		

ნახაზის დასახელება

I-I

შენობის სახელი	შენობის
	.01.36.40.5.1
შენობის	მასშტაბი
A2	1:558.88
ფაზირება	ცვლილება №

მრავალბინიანი საცხოვრებელი სახლი

ა

ობიექტის მისამართი: ქ. ონი ლენინის, შენობა ნუმერაციის №15

დამკვეთი

შპს "პოლიმარტი"

საიდენტიფიკაციო კოდი: 405253489

სიტუაციური სქემა



ტექნიკური-ეკონომიკური მაჩვენებლები

*მიწის ნაკვეთის ფართობი (კვ.მ) –
*საცხოვრებელი ფართობი (კვ.მ) –
*საზაფხულო ფართობი (კვ.მ) –
*კიბის უჯრედის და სადარბაზოს ფართობი (კვ.მ) –
*დამხმარე ფართობი (კვ.მ) –
*ავტოსადგომის ფართობი (კვ.მ) –
*ლია ავტოსადგომის ფართობი (კვ.მ) –
*კომერციულის ფართობი (კვ.მ) –

შენიშვნები:

* ნახაზი შესრულებულია სანტიმეტრებში
* ნახაზზე მოცემულია არქიტექტურული და კონსტრუქციული ნაწილები
* არქიტექტურულ გეგმებზე დატანილია სანაპირწყინაწლეობრე სისტემა

პირობითი აღნიშვნები

ნაკვეთის საზღვარი
შენობის ხაზი
მწვანე ნარგავები
ბორდიურის ხაზი
ასაწევი ტრიბუნა
ასაწევი ტრიბუნა
ასაწევი ტრიბუნა